


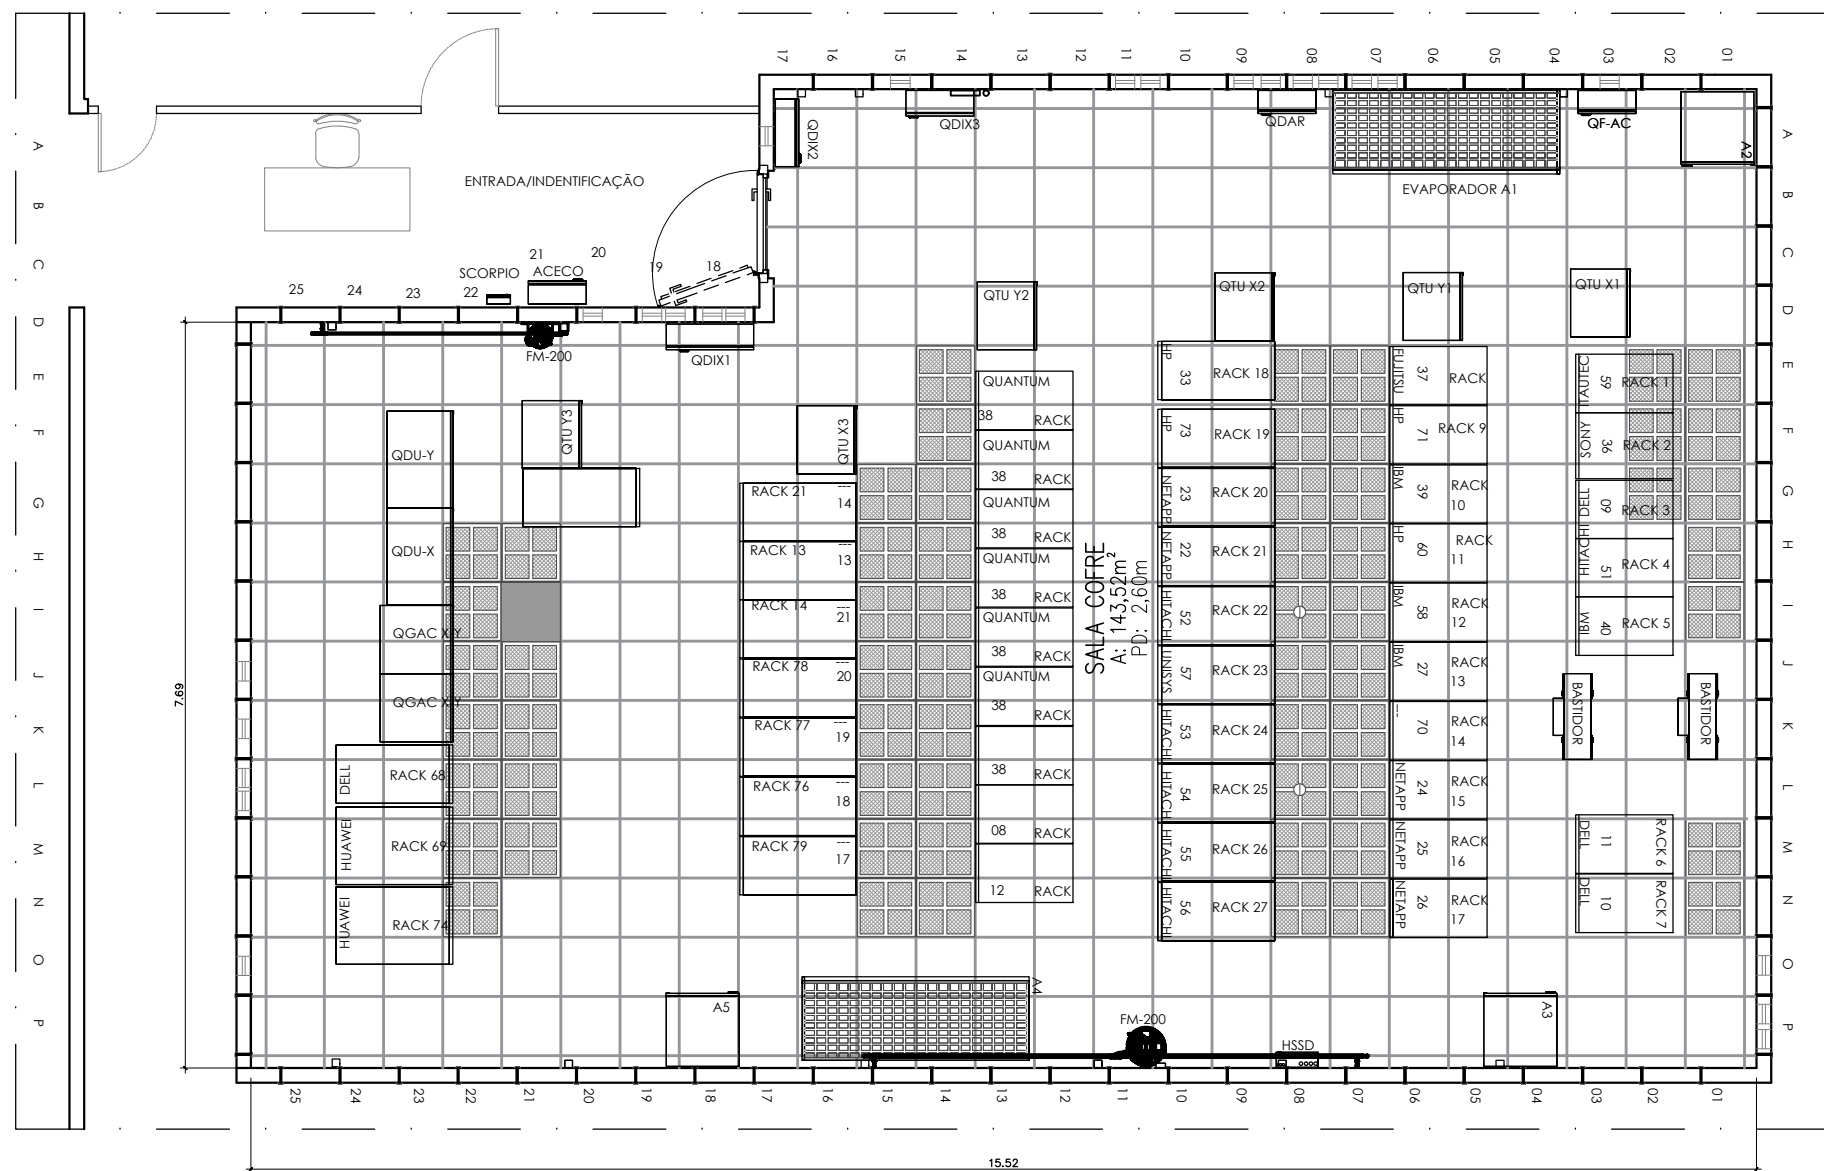

1 PLANTA BAIXA – LAYOUT EXISTENTE.
ESCALA 1/75

Nº		CONTROLE DE EMISSÃO DE DESENHOS			DATA	REVISOR	
SENADO FEDERAL SECRETARIA DE INFRAESTRUTURA COORDENAÇÃO DE ARQUITETURA							
INTERESSADO: SECRETARIA DE INFRAESTRUTURA				LOCAL: BLOCO 01 PRODASEN – SALA COFRE		ÁREA DE INTERV. M²	
COORD. FABIANO A.	CHEFE DE SERV.: –	TAREFA: #XXXX	PROJETO: Modernização–Climatização da Sala Cofre			FASE: PROPOSTA	Nº PRANCHA: 1/1
ARQUITETO: –	DESENHO: SÉRGIO	DATA: 13/08/2018	TÍTULO DA PRANCHA: LAYOUT EXISTENTE			ESCALA: Indicada	