




SENADO FEDERAL
Secretaria de Infraestrutura - SINFRA

ANEXO F


PROJETO TÉCNICO CONSOLIDADO

TABELA DE ESPECIFICAÇÕES DE ACABAMENTOS


PISO		
Nº	FASE	MATERIAL
01	EXISTENTE	CERÂMICA BRANCA 40X40CM
02	EXISTENTE	CONCRETO REGULARIZADO
03	DEMOLIR	CERÂMICA BEGE 40X40CM
04	DEMOLIR	MANTA VINÍLICA
05	CONSTRUIR	PISO VINÍLICO EM PLACAS 30X30CM (PAVIFLEX NATURAL, COLEÇÃO INTENSITY, COR 761)
06	CONSTRUIR	GRANITO CINZA ANDORINHA 40X40CM
07	CONSTRUIR	GRANITO CINZA ANDORINHA 40X40 COM ACABAMENTO LEIGADO COM IMPERMEABILIZANTE
PAREDE		
Nº	FASE	MATERIAL
01	EXISTENTE	PINTURA NA COR BRANCA
02	EXISTENTE	CERÂMICA 20X20CM BRANCA
03	DEMOLIR	CERÂMICA 15X15CM AZUL CLARO
04	CONSTRUIR	PINTURA ACRÍLICA NA COR BRANCO NEVE
05	CONSTRUIR	CERÂMICA 20X20CM LINHA GLACIER WHITE
TETO		
Nº	FASE	MATERIAL
01	EXISTENTE	LAJE COM PINTURA NA COR BRANCA
02	DEMOLIR	FORRO EM RÉGUAS DE PVC NA COR BRANCA
03	CONSTRUIR	FORRO EM GESSO ACARTONADO MONOLÍTICO, COM PINTURA STANDARD NA COR BRANCA
04	CONSTRUIR	PINTURA STANDARD NA COR BRANCA
RODAPE		
Nº	FASE	MATERIAL
01	DEMOLIR	RODAPE VINÍLICO
02	CONSTRUIR	RODAPE CURVO EM PVC (PAVIFLEX NATURAL, COLEÇÃO INTENSITY, COR 761) H=8CM

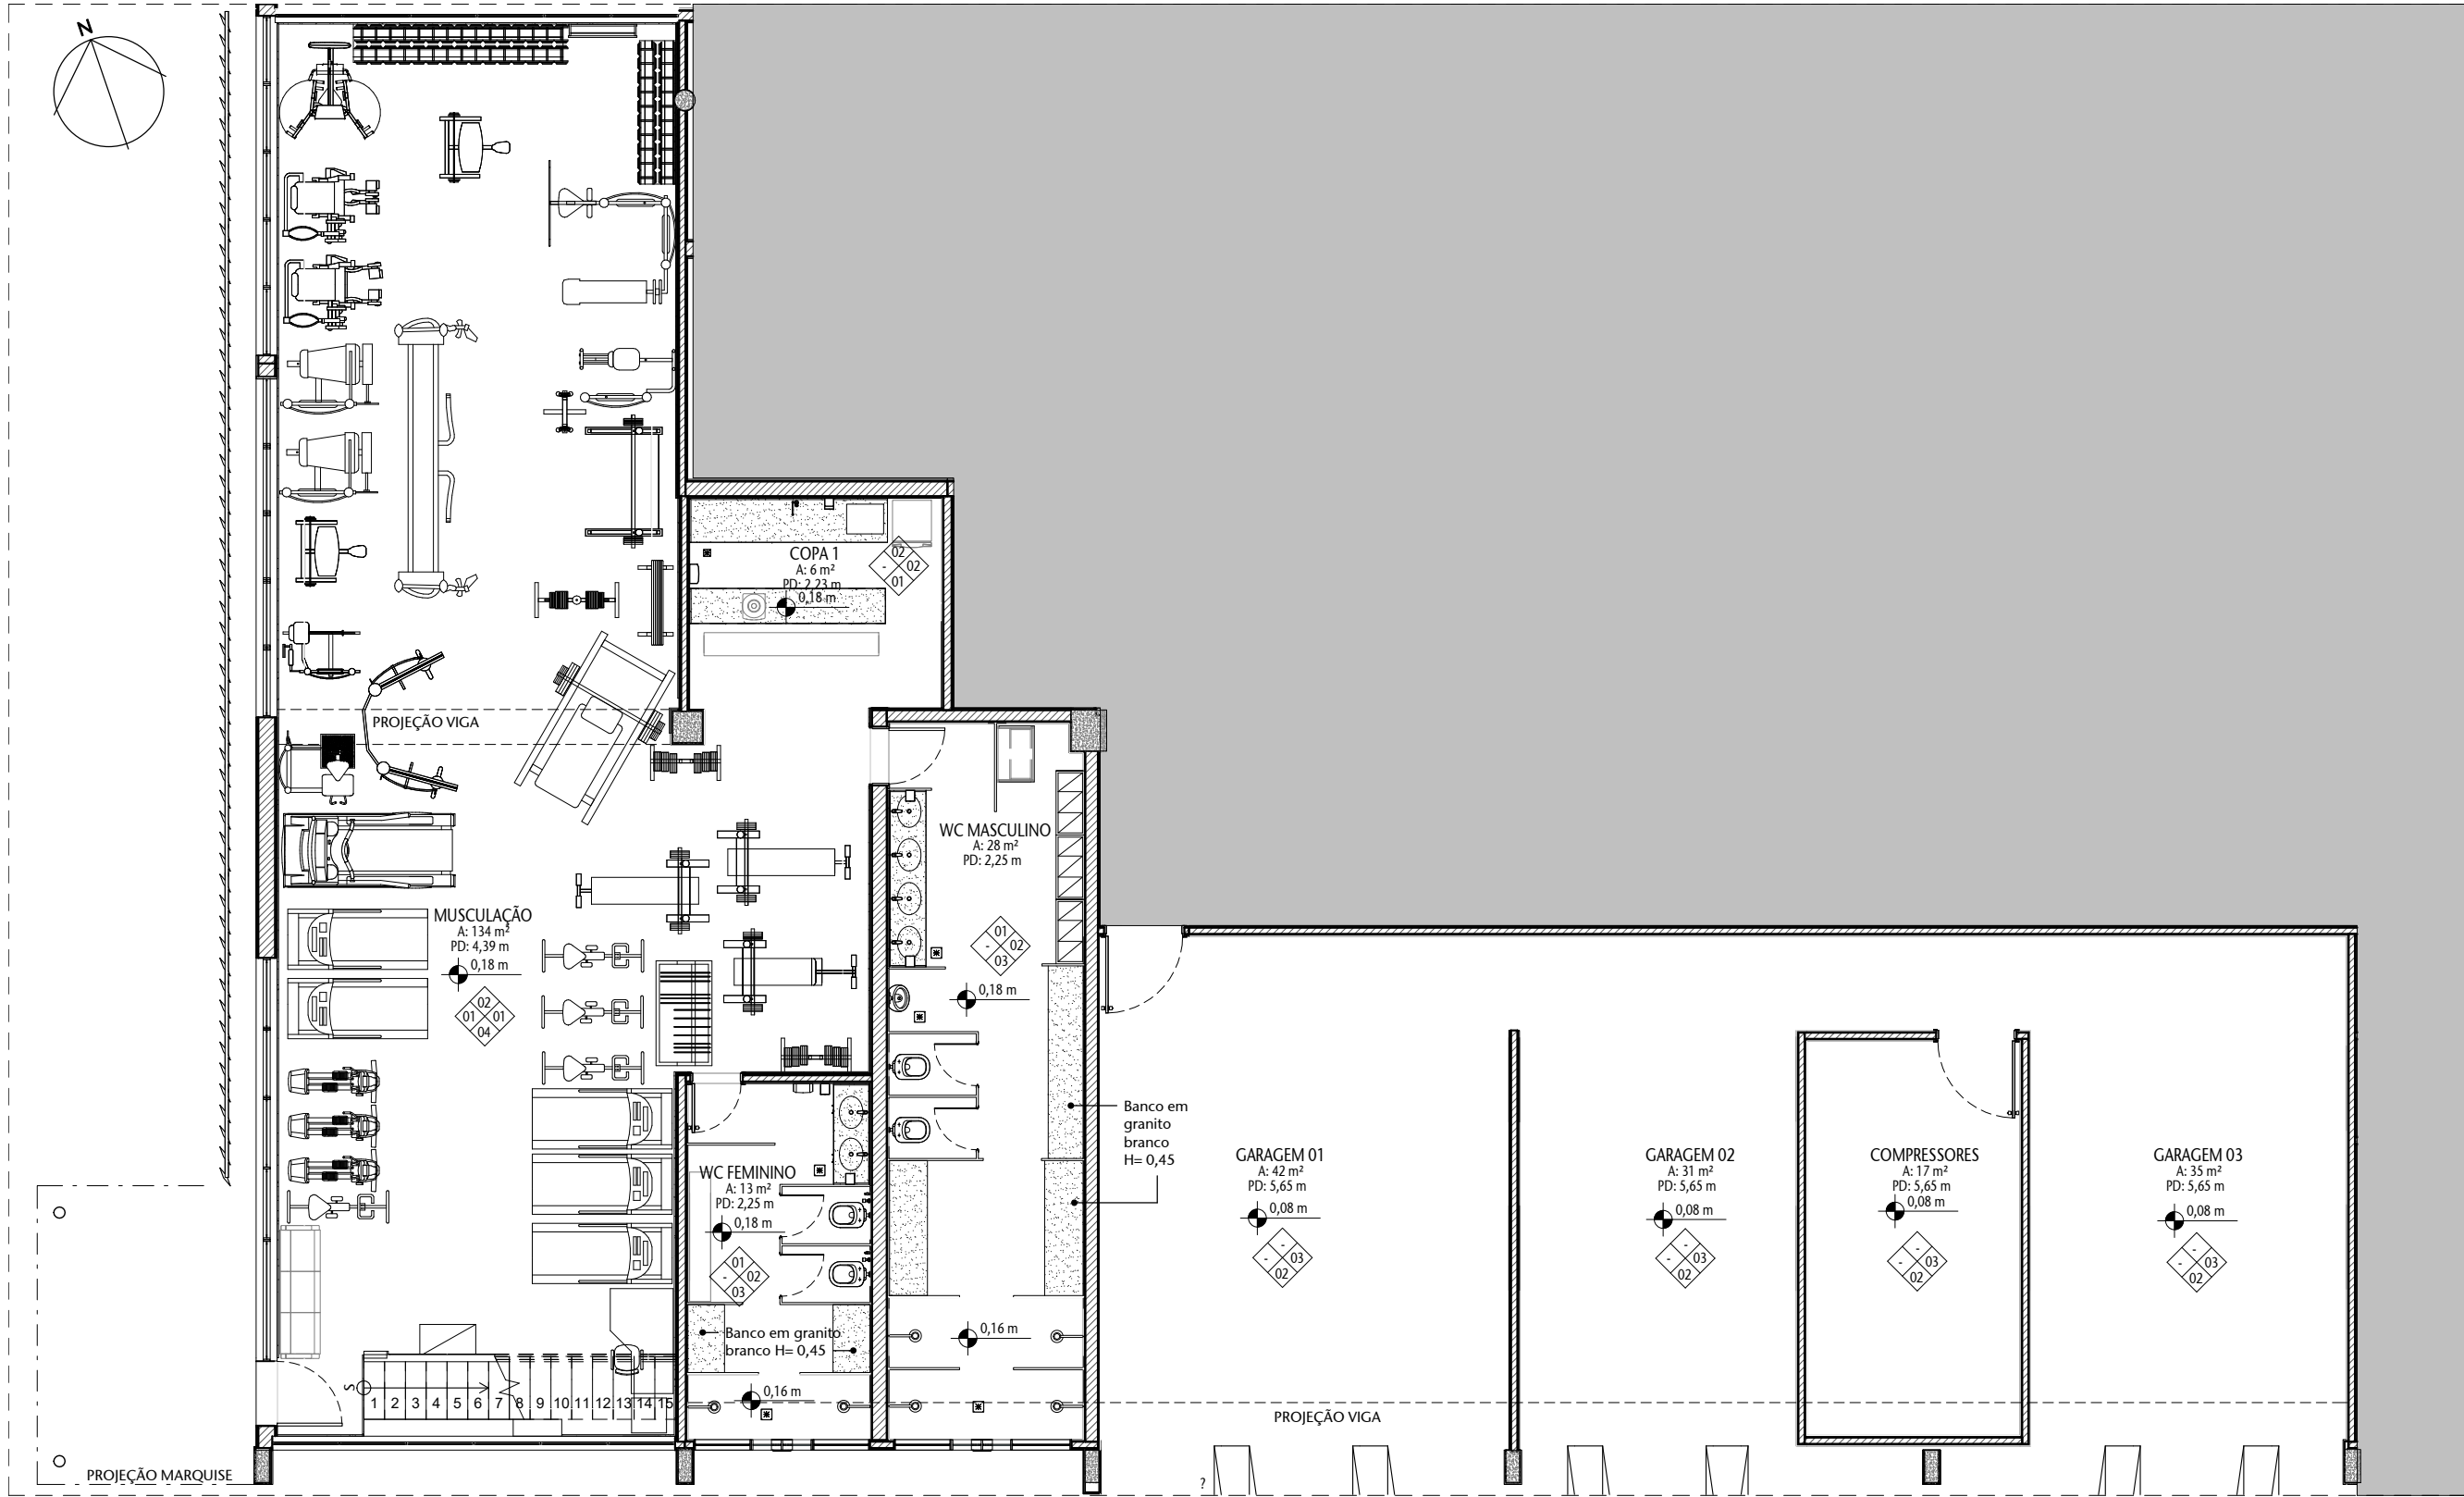

1 LEIAUTE ATUAL - TÉRREO
ESCALA 1 : 100

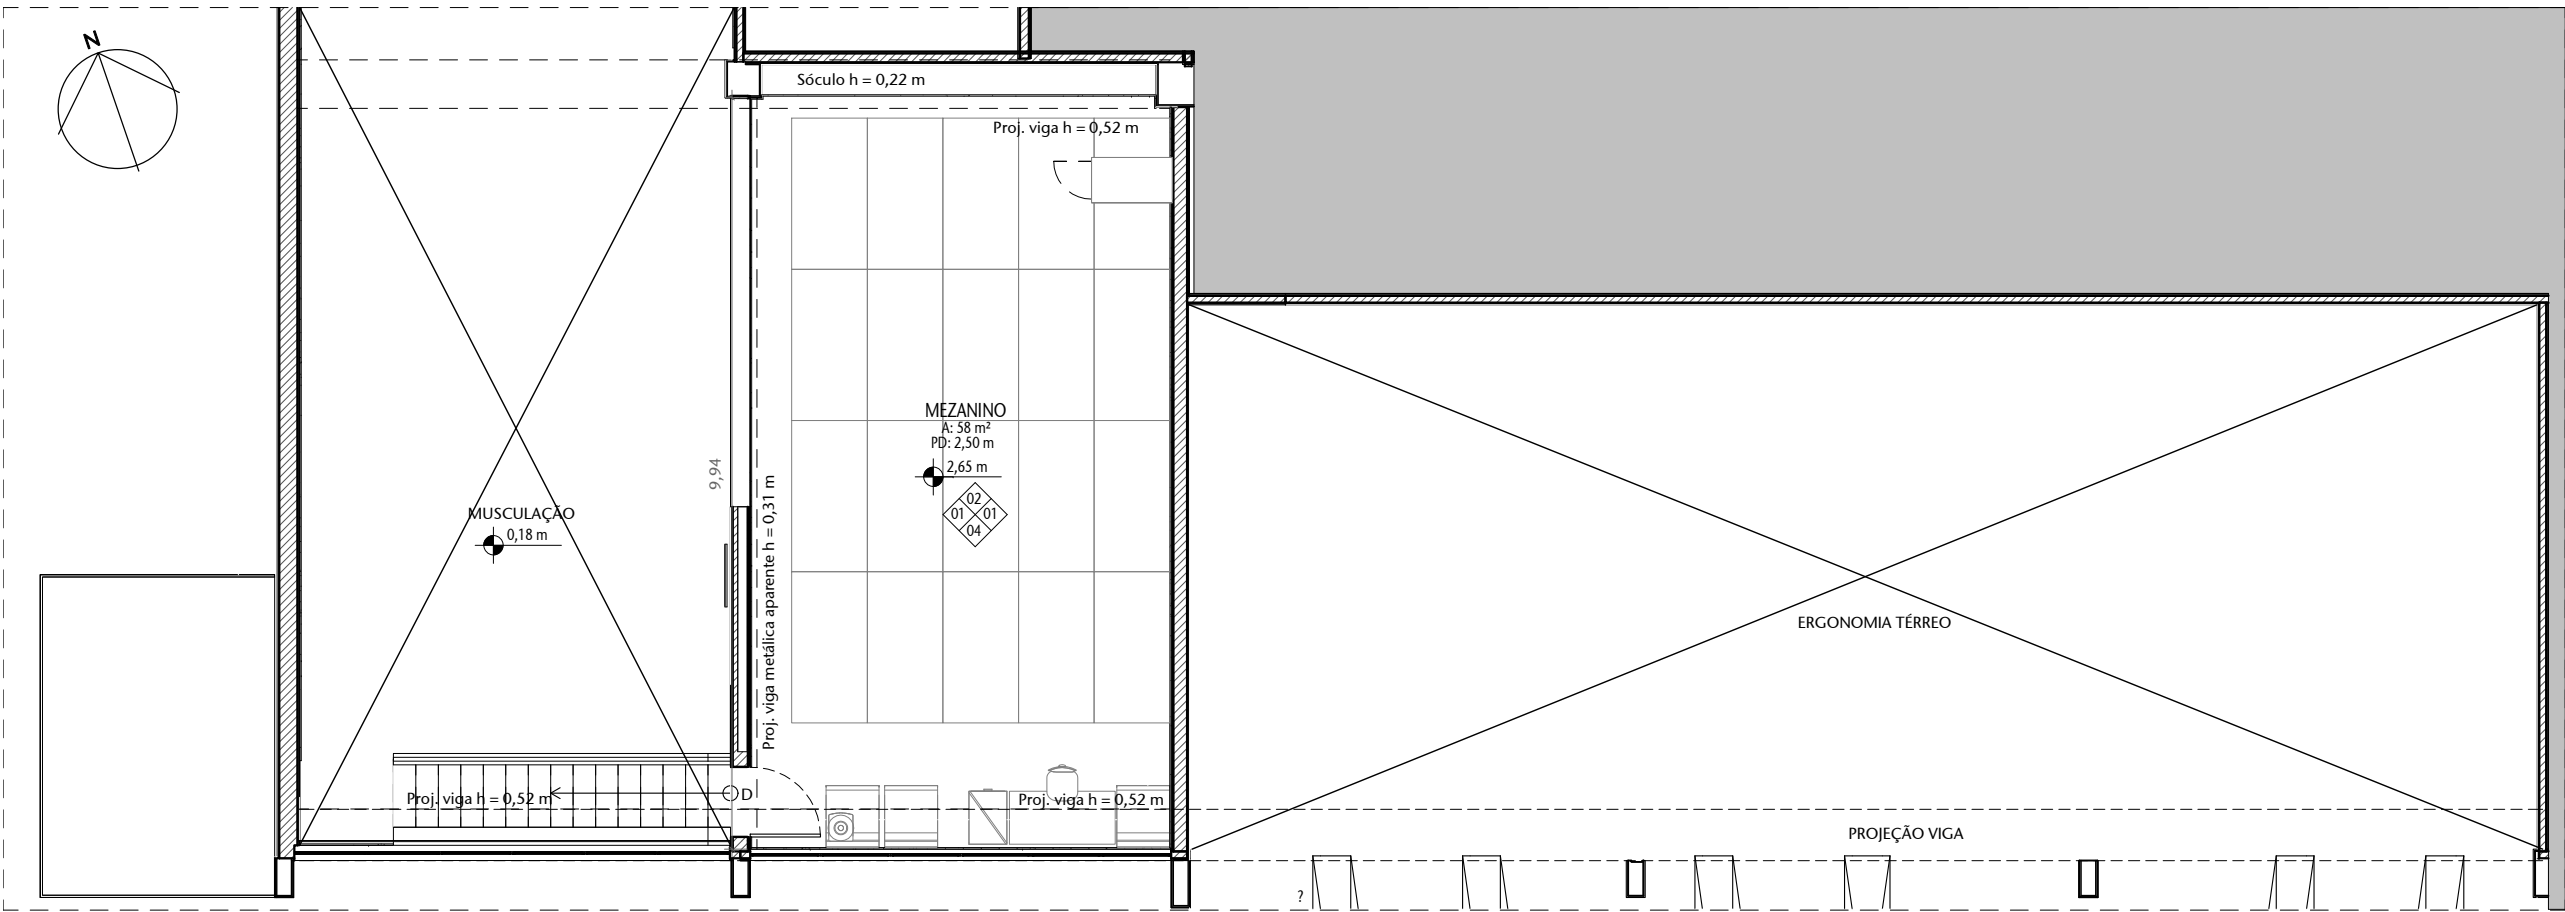


2 LEIAUTE ATUAL - MEZANINO
ESCALA 1 : 100

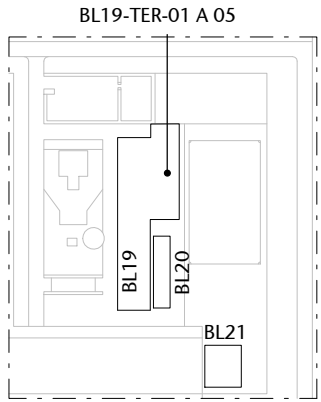


LOCALIZAÇÃO
ESCALA 1 : 5000

05	REVISÃO 09	COMPAT.	13/02/2020	FERNANDA
04	REVISÃO 08	COMPAT.	31/01/2020	FERNANDA
03	REVISÃO 07	ANTEPROJETO	27/01/2020	FERNANDA
02	REVISÃO 05 e 06	ANTEPROJETO	25/11/2019	FERNANDA
01	REVISÃO 01	EST.PRELIMINAR	15/02/2018	FERNANDA
00	EMIÇÃO INICIAL	EST.PRELIMINAR	21/11/2017	DIOGODC
Nº	CONTROLE DE EMISSÃO DE DESENHOS	FASE	DATA	REVISOR

SENADO FEDERAL SECRETARIA DE INFRAESTRUTURA COORDENAÇÃO DE PROJETO E REFORMAS				
INTERESSADO: SECRETARIA DE POLÍCIA DO SENADO FEDERAL			LOCAL: BL19-TER-01- A 05	
COORD.: RONILDO P.	CHEFE DE SERV.: GUILHERME V.	TAREFA: #01222	PROJETO: REFORMA ACADEMIA DO SENADO FEDERAL	FASE: ANTEPROJETO
ARQUITETA: FERNANDA B.	DESENHO: ALINE/ANA/LÍVIA	DATA: 13/02/2020	TÍTULO DA PRANCHA: PLANTA BAIXA - LEIAUTE ATUAL	ESCALA: Como indicado
				Nº PRANCHA: 01 de 28

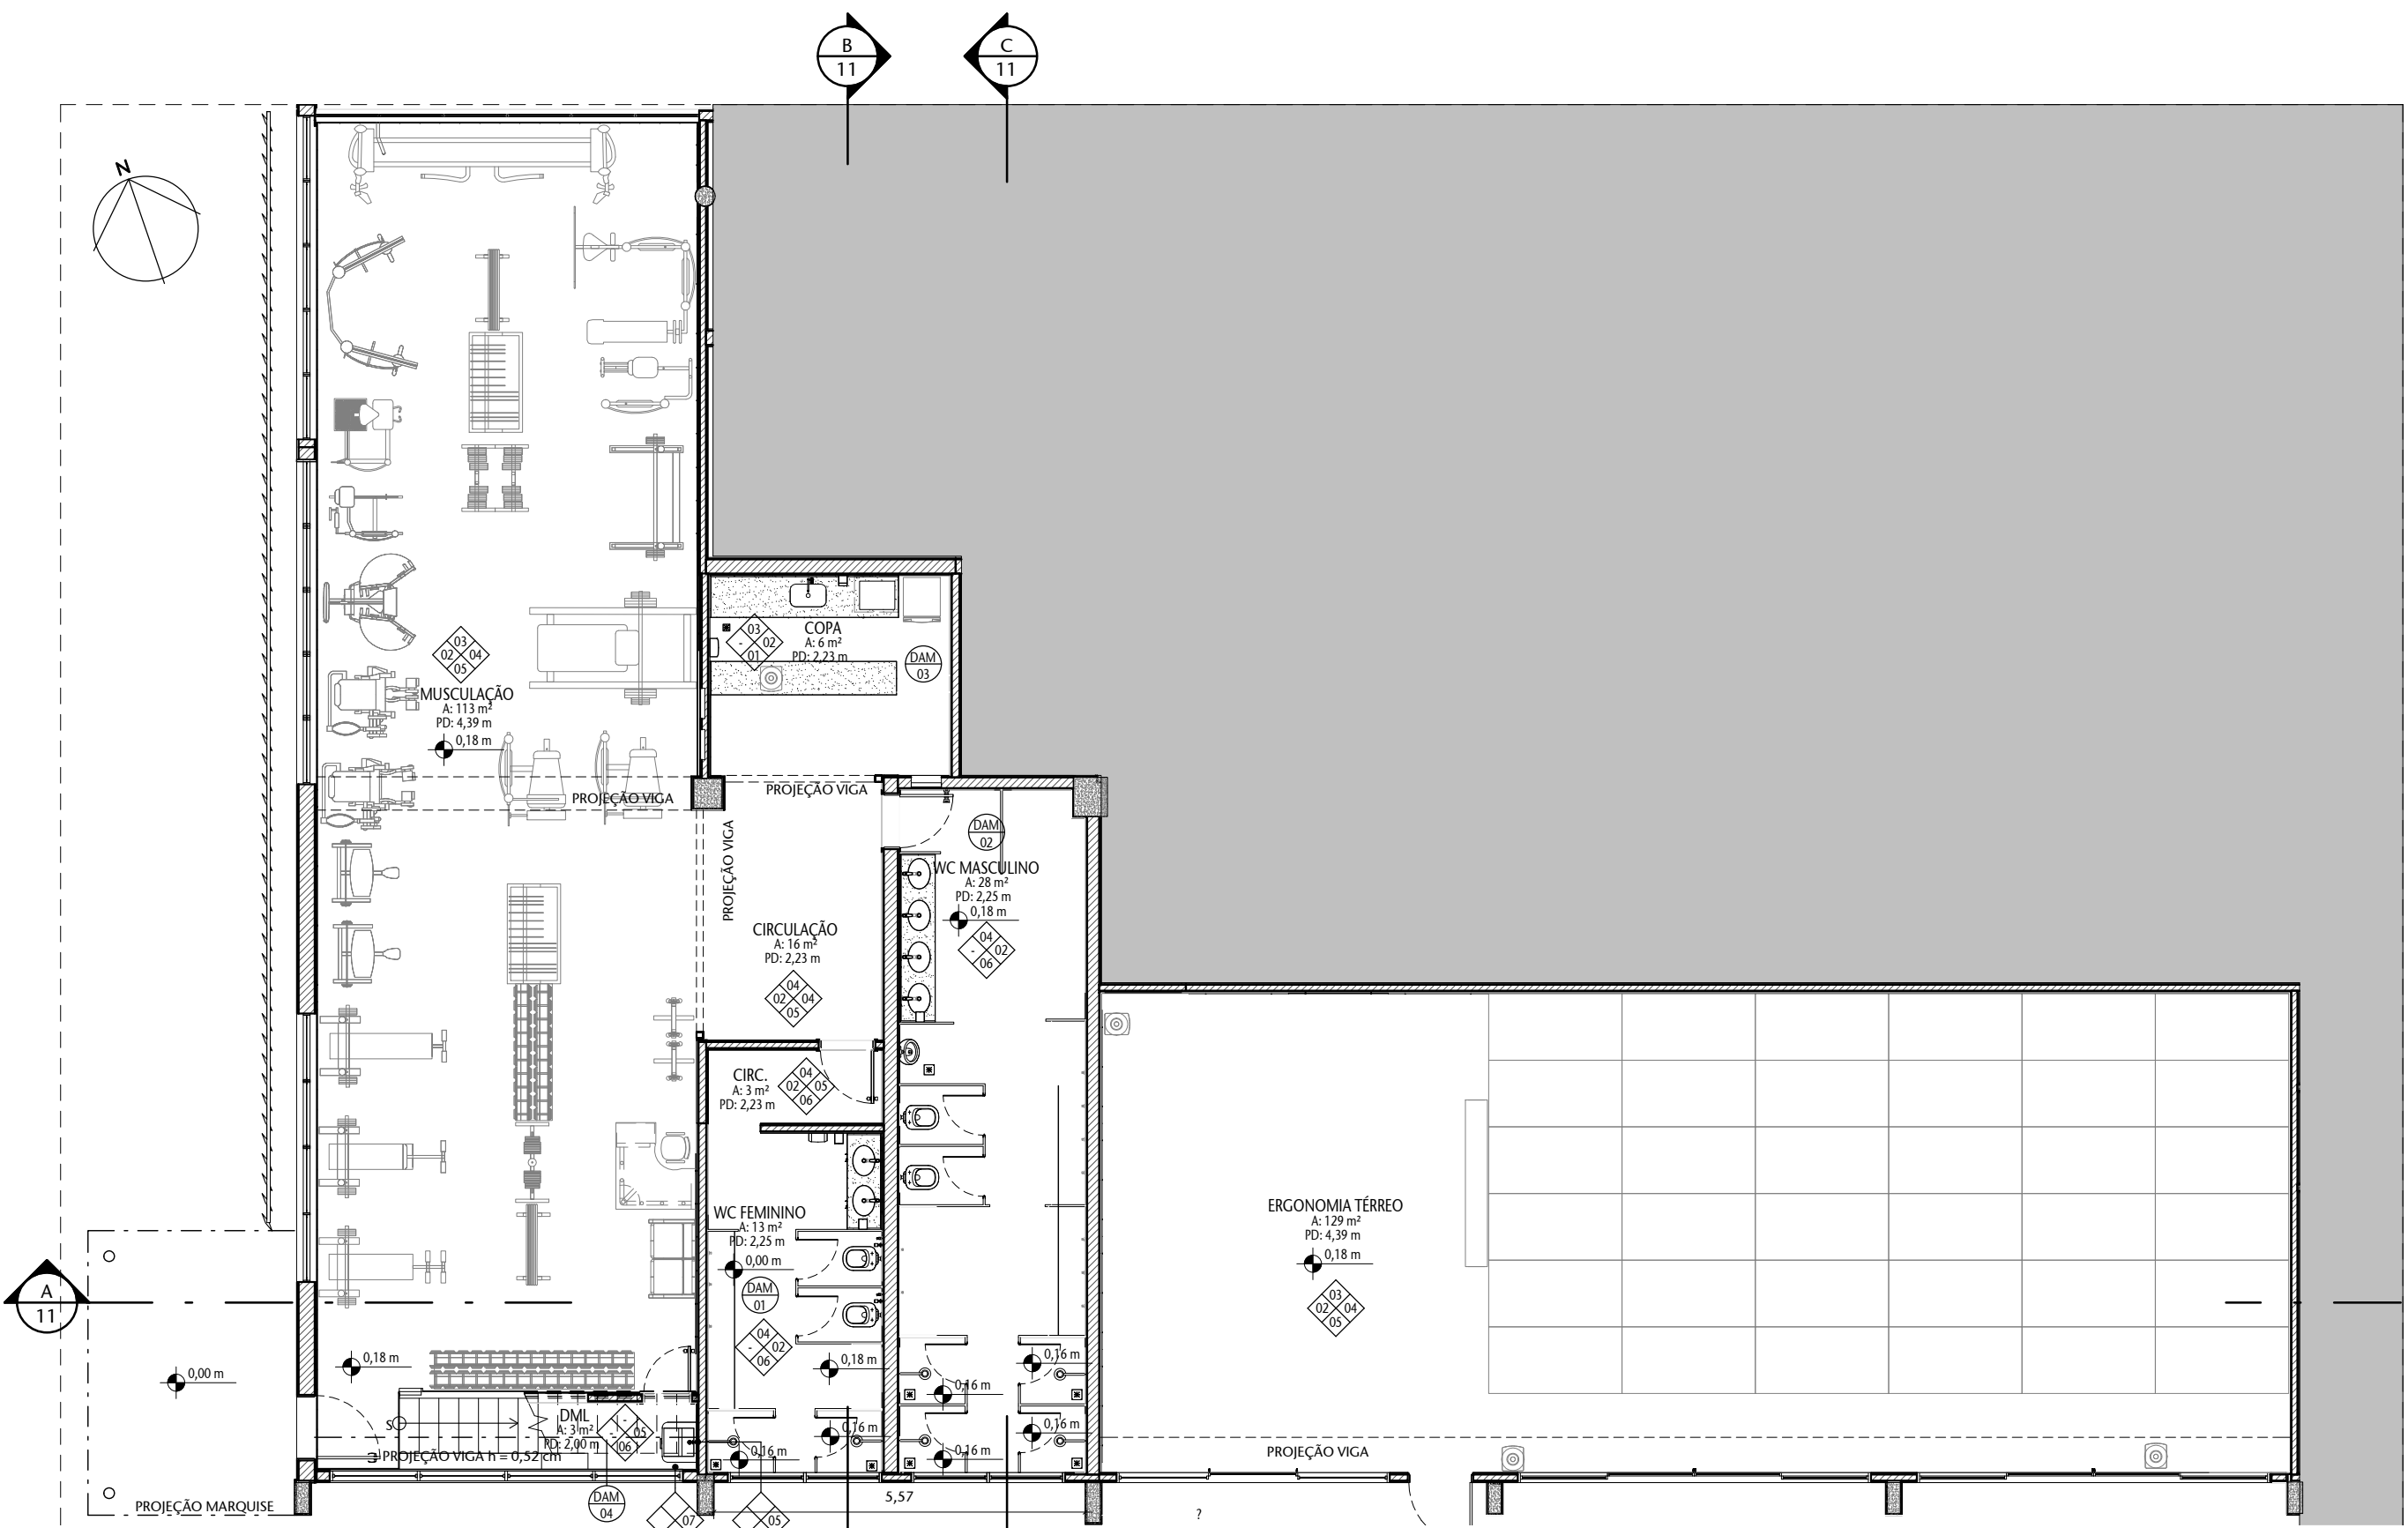

1 LEIAUTE PROPOSTO - TÉRREO
ESCALA 1 : 100

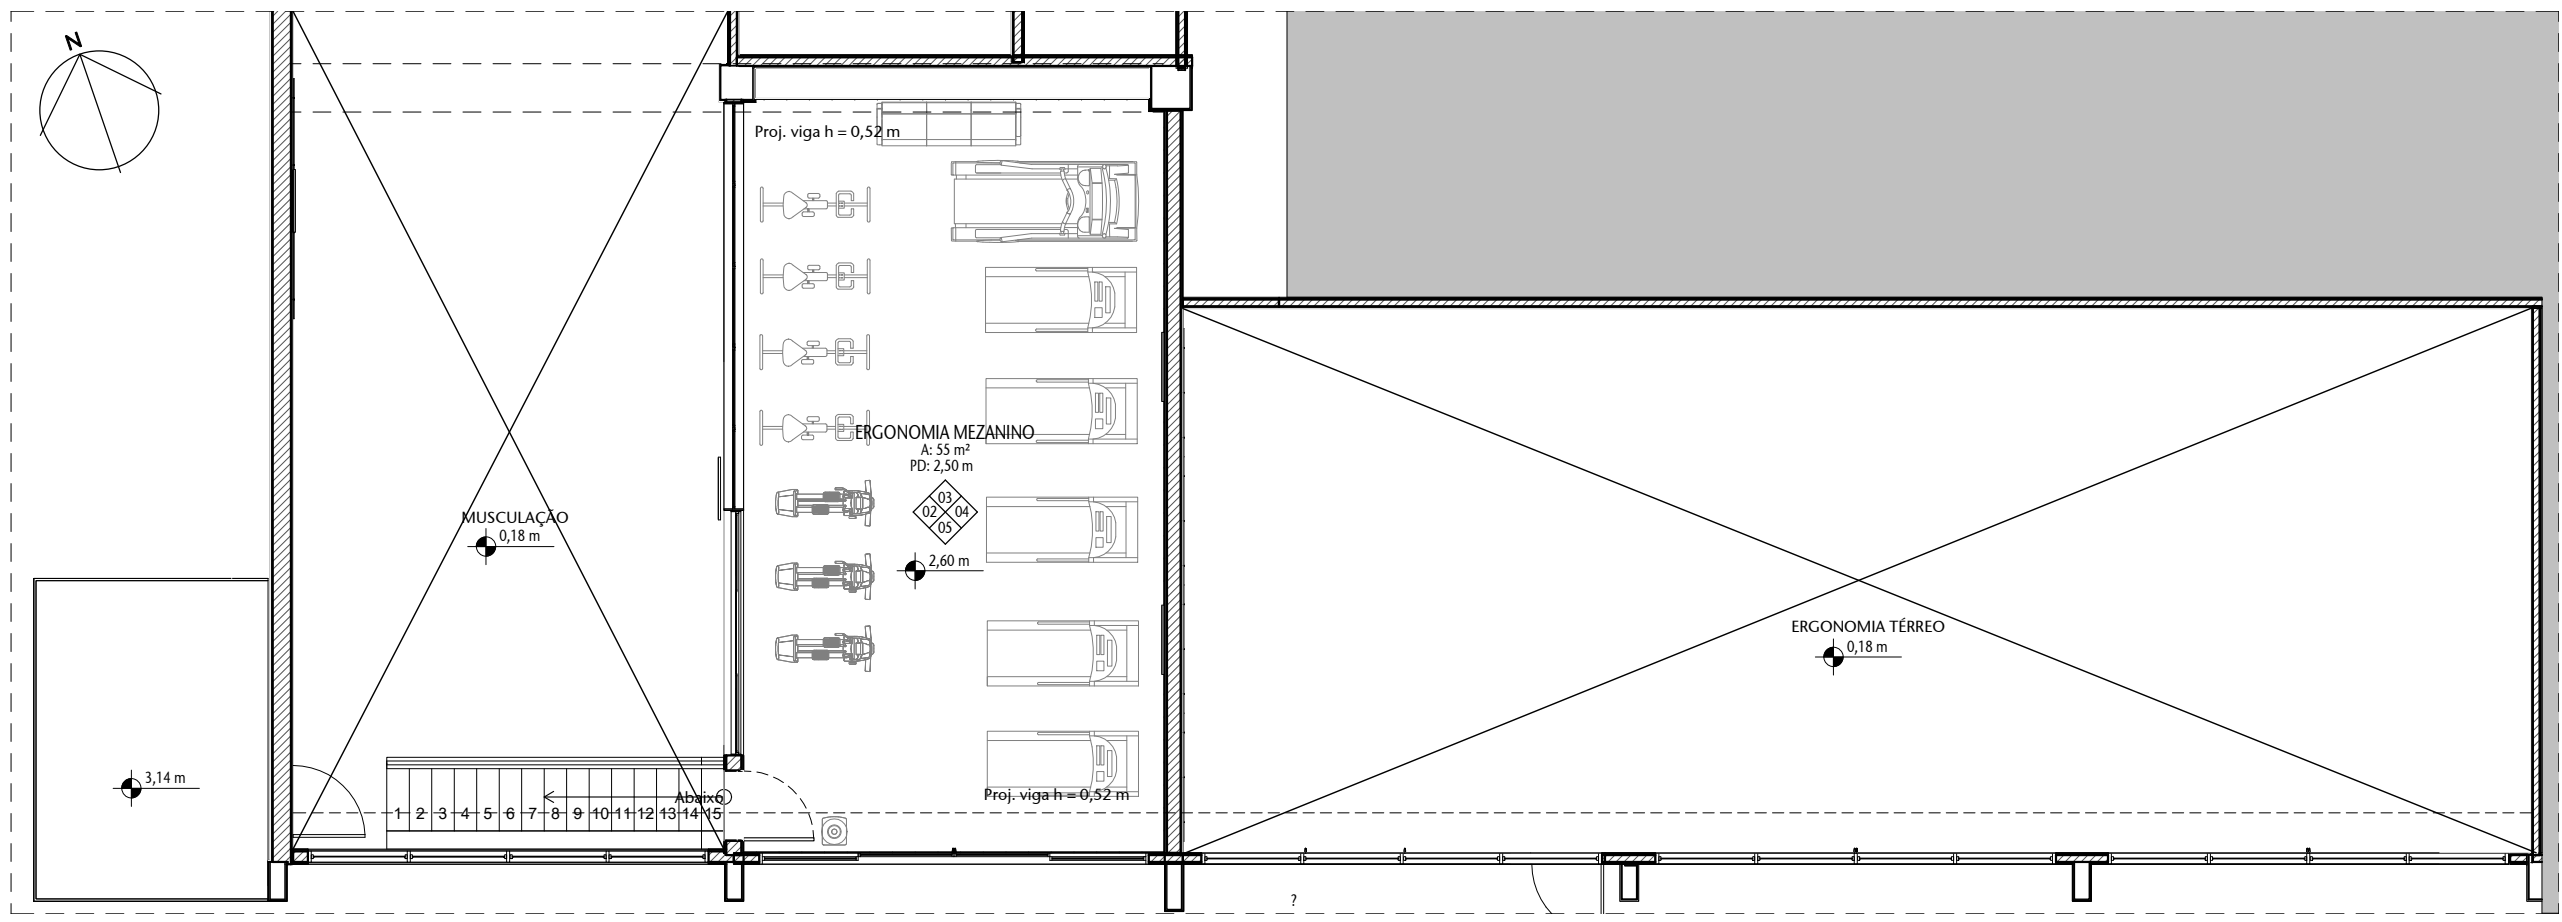


2 LEIAUTE PROPOSTO - MEZANINO
ESCALA 1 : 100

TABELA DE ESPECIFICAÇÕES DE ACABAMENTOS

PISO		
Nº	FASE	MATERIAL
01	EXISTENTE	CERÂMICA BRANCA 40X40CM
02	EXISTENTE	CONCRETO REGULARIZADO
03	DEMOLIR	CERÂMICA BEGE 40X40CM
04	DEMOLIR	MANTA VINÍLICA
05	CONSTRUIR	PISO VINÍLICO EM PLACAS 30X30CM (PAVIFLEX NATURAL, COLEÇÃO INTENSITY, COR 761)
06	CONSTRUIR	GRANITO CINZA ANDORINHA 40X40CM
07	CONSTRUIR	GRANITO CINZA ANDORINHA 40X40 COM ACABAMENTO LEIGADO COM IMPERMEABILIZANTE
PAREDE		
Nº	FASE	MATERIAL
01	EXISTENTE	PINTURA NA COR BRANCA
02	EXISTENTE	CERÂMICA 20X20CM BRANCA
03	DEMOLIR	CERÂMICA 15X15CM AZUL CLARO
04	CONSTRUIR	PINTURA ACRÍLICA NA COR BRANCO NEVE
05	CONSTRUIR	CERÂMICA 20X20CM LINHA GLACIER WHITE
TETO		
Nº	FASE	MATERIAL
01	EXISTENTE	LAJE COM PINTURA NA COR BRANCA
02	DEMOLIR	FORRO EM RÉGUAS DE PVC NA COR BRANCA
03	CONSTRUIR	FORRO EM GESSO ACARTONADO MONOLÍTICO, COM PINTURA STANDARD NA COR BRANCA
04	CONSTRUIR	PINTURA STANDARD NA COR BRANCA
RODAPE		
Nº	FASE	MATERIAL
01	DEMOLIR	RODAPE VINÍLICO
02	CONSTRUIR	RODAPE CURVO EM PVC (PAVIFLEX NATURAL, COLEÇÃO INTENSITY, COR 761) H=8CM

- DM 01 DETALHE DE MARCENARIA
- DAM 01 DETALHE DE ÁREA MOLHADA
- BAN 01 DETALHE DE BANCADA

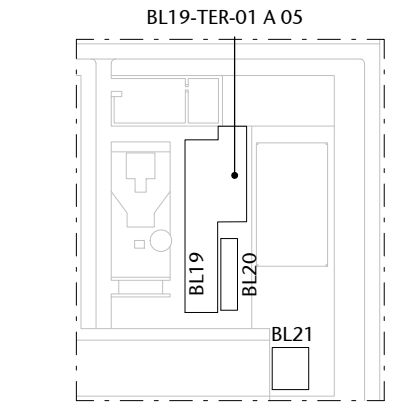

LOCALIZAÇÃO
ESCALA 1 : 5000

05	REVISÃO 09	COMPAT.	13/02/2020	FERNANDA
04	REVISÃO 08	COMPAT.	31/01/2020	FERNANDA
03	REVISÃO 07	ANTEPROJETO	27/01/2020	FERNANDA
02	REVISÃO 05 e 06	ANTEPROJETO	25/11/2019	FERNANDA
01	REVISÃO 01	EST.PRELIMINAR	15/02/2018	FERNANDA
00	EMIÇÃO INICIAL	EST.PRELIMINAR	21/11/2017	DIOGODC
Nº	CONTROLE DE EMISSÃO DE DESENHOS	FASE	DATA	REVISOR

SENADO FEDERAL

SECRETARIA DE INFRAESTRUTURA

COORDENAÇÃO DE PROJETO E REFORMAS

INTERESSADO:

SECRETARIA DE POLÍCIA DO SENADO FEDERAL

LOCAL:

BL19-TER-01- A 05

COORD.:

RONILDO P.

CHEFE DE SERV.:

GUILHERME V.

TAREFA:

#01222

PROJETO:

REFORMA ACADEMIA DO SENADO FEDERAL

TÍTULO DA PRANCHA:

PLANTA BAIXA - LEIAUTE PROPOSTO

FASE:

ANTEPROJETO

ESCALA:


Como indicado

Nº PRANCHA:


02

de

28

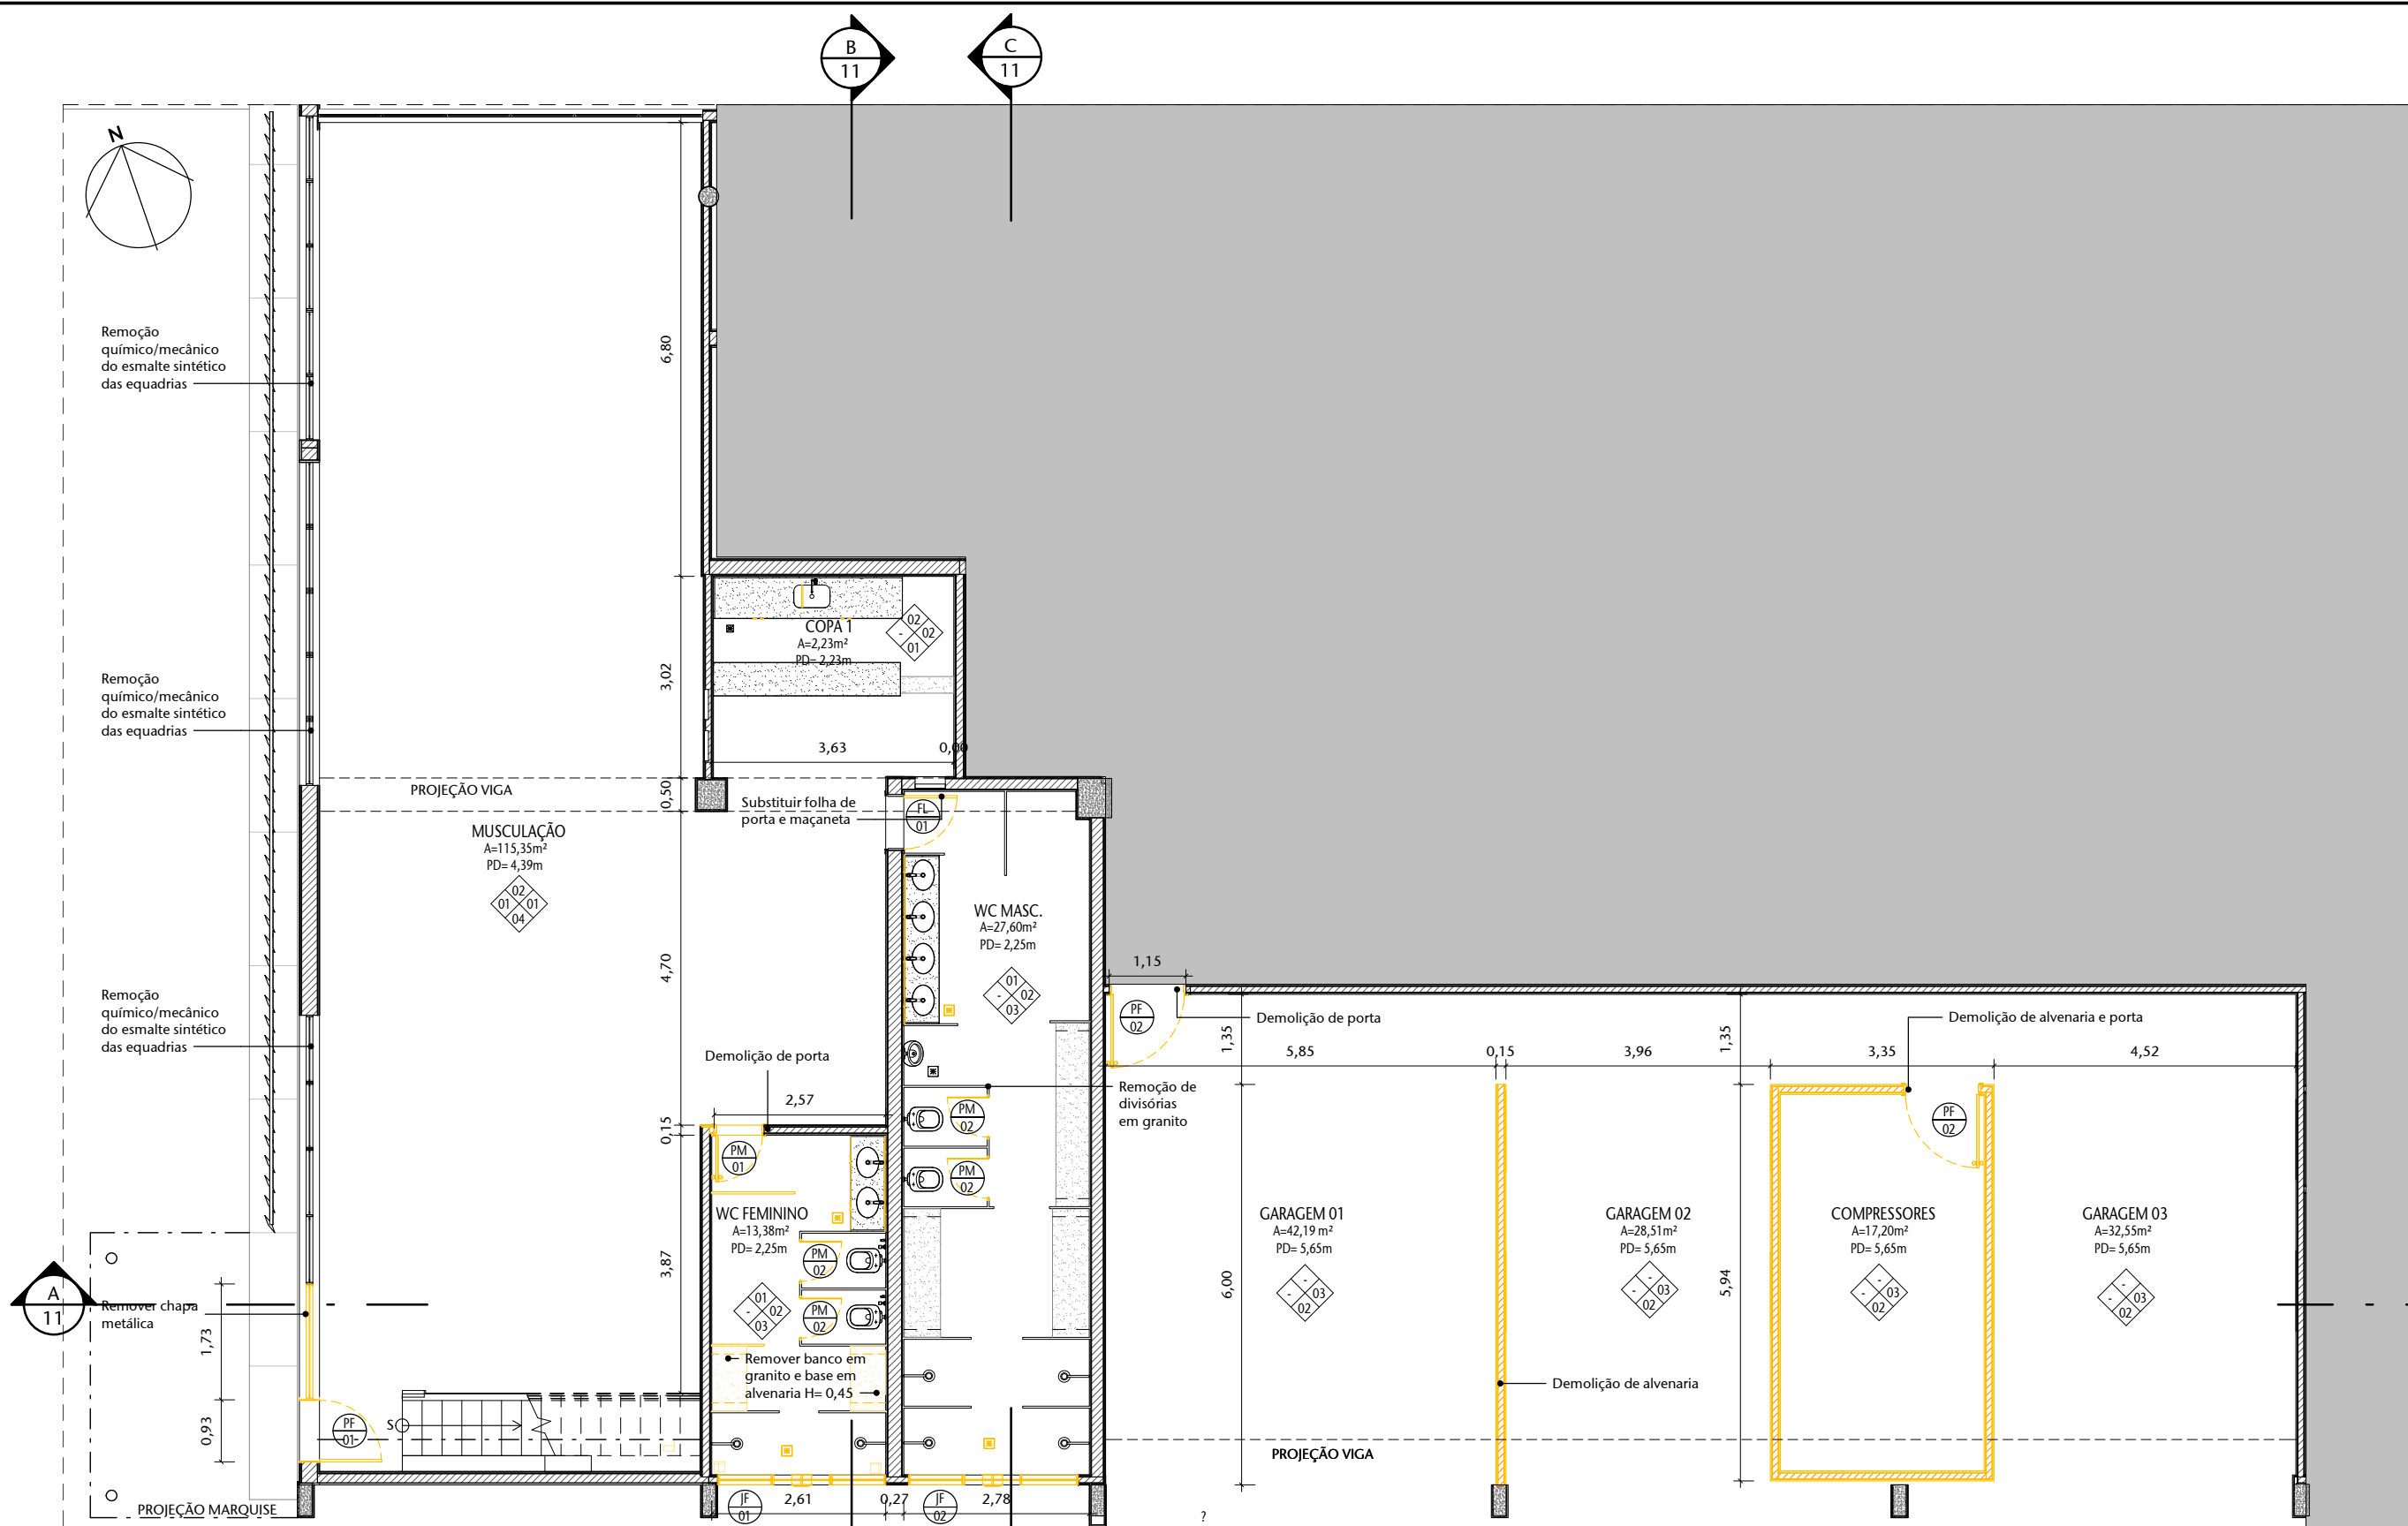

1 ARQUITETURA À DEMOLIR - TÉRREO
ESCALA 1 : 100

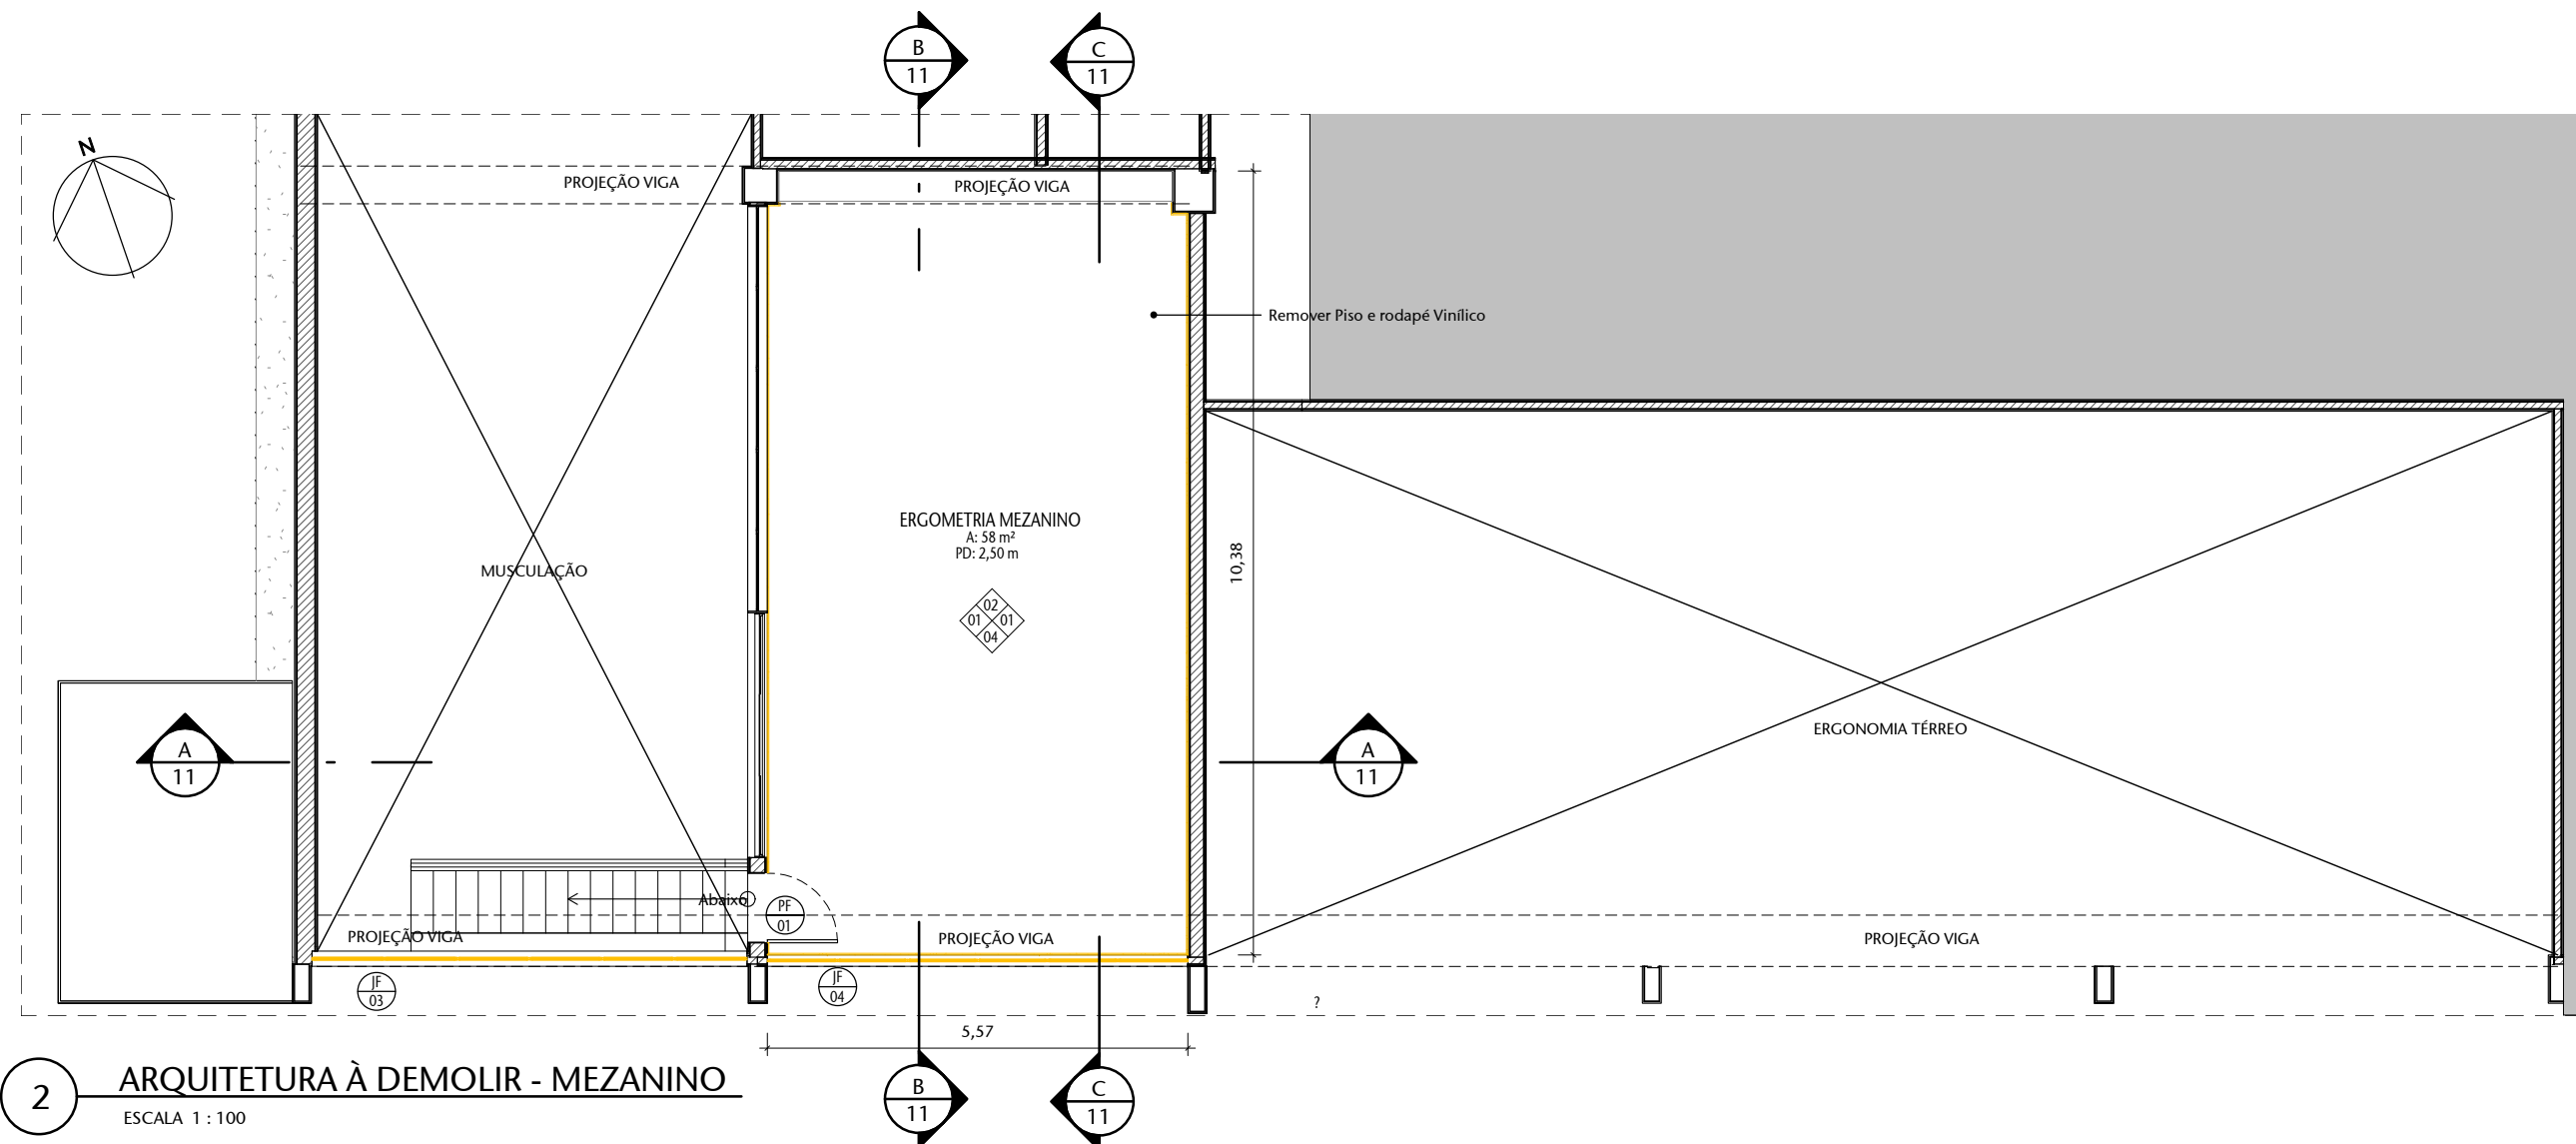

2 ARQUITETURA À DEMOLIR - MEZANINO
ESCALA 1 : 100

TABELA DE ESPECIFICAÇÕES DE ACABAMENTOS


PISO		
Nº	FASE	MATERIAL
01	EXISTENTE	CERÂMICA BRANCA 40X40CM
02	EXISTENTE	CONCRETO REGULARIZADO
03	DEMOLIR	CERÂMICA BEGE 40X40CM
04	DEMOLIR	MANTA VINÍLICA
05	CONSTRUIR	PISO VINÍLICO EM PLACAS 30X30CM (PAVIFLEX NATURAL, COLEÇÃO INTENSITY, COR 761)
06	CONSTRUIR	GRANITO CINZA ANDORINHA 40X40CM
07	CONSTRUIR	GRANITO CINZA ANDORINHA 40X40 COM ACABAMENTO LEVGADO COM IMPERMEABILIZANTE
PAREDE		
Nº	FASE	MATERIAL
01	EXISTENTE	PINTURA NA COR BRANCA
02	EXISTENTE	CERÂMICA 20X20CM BRANCA
03	DEMOLIR	CERÂMICA 15X15CM AZUL CLARO
04	CONSTRUIR	PINTURA ACRÍLICA NA COR BRANCO NEVE
05	CONSTRUIR	CERÂMICA 20X20CM LINHA GLACIER WHITE
TETO		
Nº	FASE	MATERIAL
01	EXISTENTE	LAJE COM PINTURA NA COR BRANCA
02	DEMOLIR	FORRO EM RÉGUAS DE PVC NA COR BRANCA
03	CONSTRUIR	FORRO EM GESSO ACARTONADO MONOLÍTICO, COM PINTURA STANDARD NA COR BRANCA
04	CONSTRUIR	PINTURA STANDARD NA COR BRANCA
RODAPÉ		
Nº	FASE	MATERIAL
01	DEMOLIR	RODAPÉ VINÍLICO
02	CONSTRUIR	RODAPÉ CURVO EM PVC (PAVIFLEX NATURAL, COLEÇÃO INTENSITY, COR 761) H=8CM

TABELA DE SERVIÇOS - DEMOLIR


SERVIÇO	LOCAL	DESCRIÇÃO
REVESTIMENTOS	ACADEMIA	REMOVER PISO VINÍLICO E RODAPÉ VINÍLICO
INSTALAÇÕES		REMOVER INSTALAÇÕES DE ACORDO COM PROJETO
ESQUADRIAS		REMOÇÃO QUÍMICO/MECÂNICO DO ESMALTE SINTÉTICO DAS EQUADRIAS
REVESTIMENTOS	VESTIÁRIOS (MASCULINO E FEMININO)	REMOVER PISO CERÂMICO
MOBILIÁRIO		REMOVER ARMÁRIOS
PEDRAS		REMOVER DIVISÓRIAS EM GRANITO CONFORME PROJETO
ESQUADRIAS	GARAGENS/COMPRESSORES	REMOVER REJUNTE DAS PAREDES EXISTENTES
EQUIPAMENTOS		RETRAIAR PORTAS
REVESTIMENTOS		RETRAIAR SABONETEIRA, PAPELEIRA E ESPELHO
ALVENARIA	COPA	NIVELAR PISO DE CONCRETO
ESQUADRIAS		REMOVER REVESTIMENTO CERÂMICO DAS PAREDES
MARCENARIA		DEMOLIR PAREDES DE ACORDO COM PROJETO
REVESTIMENTOS	MEZANINO	RETRAIAR PORTA
ALVENARIA		REMOVER ARMÁRIO SOB BANCADA
FORRO		REMOVER PISO VINÍLICO E RODAPÉ
		DEMOLIR INSTALAÇÕES DE ACORDO COM O PROJETO
		REMOVER FORRO DE PVC

TABELA DE PORTAS - DEMOLIR

COD.	ITEM	DESCRIÇÃO	Qtd.	ALTURA	LARGURA
FL 01	Folha de Porta 0,80	Fornecimento e instalação de folha de porta 2,10x0,80m estruturada em madeira, com dobradiças, com ou sem bandeira e espessura de 3,5 cm.	1	2,10 m	0,80 m
PF 01	Porta Externa Visor com Fechadura Alavanca	Porta externa com bandeira e com visor central, em pintura eletrostática na cor cinza, com vão de 0,93m, localizada na Academia do Bloco 19	1	1,97 m	0,93 m
PF 02	Porta Interna com Fechadura Tubular	Fornecimento e instalação de porta de 0,80m de largura, 2,			

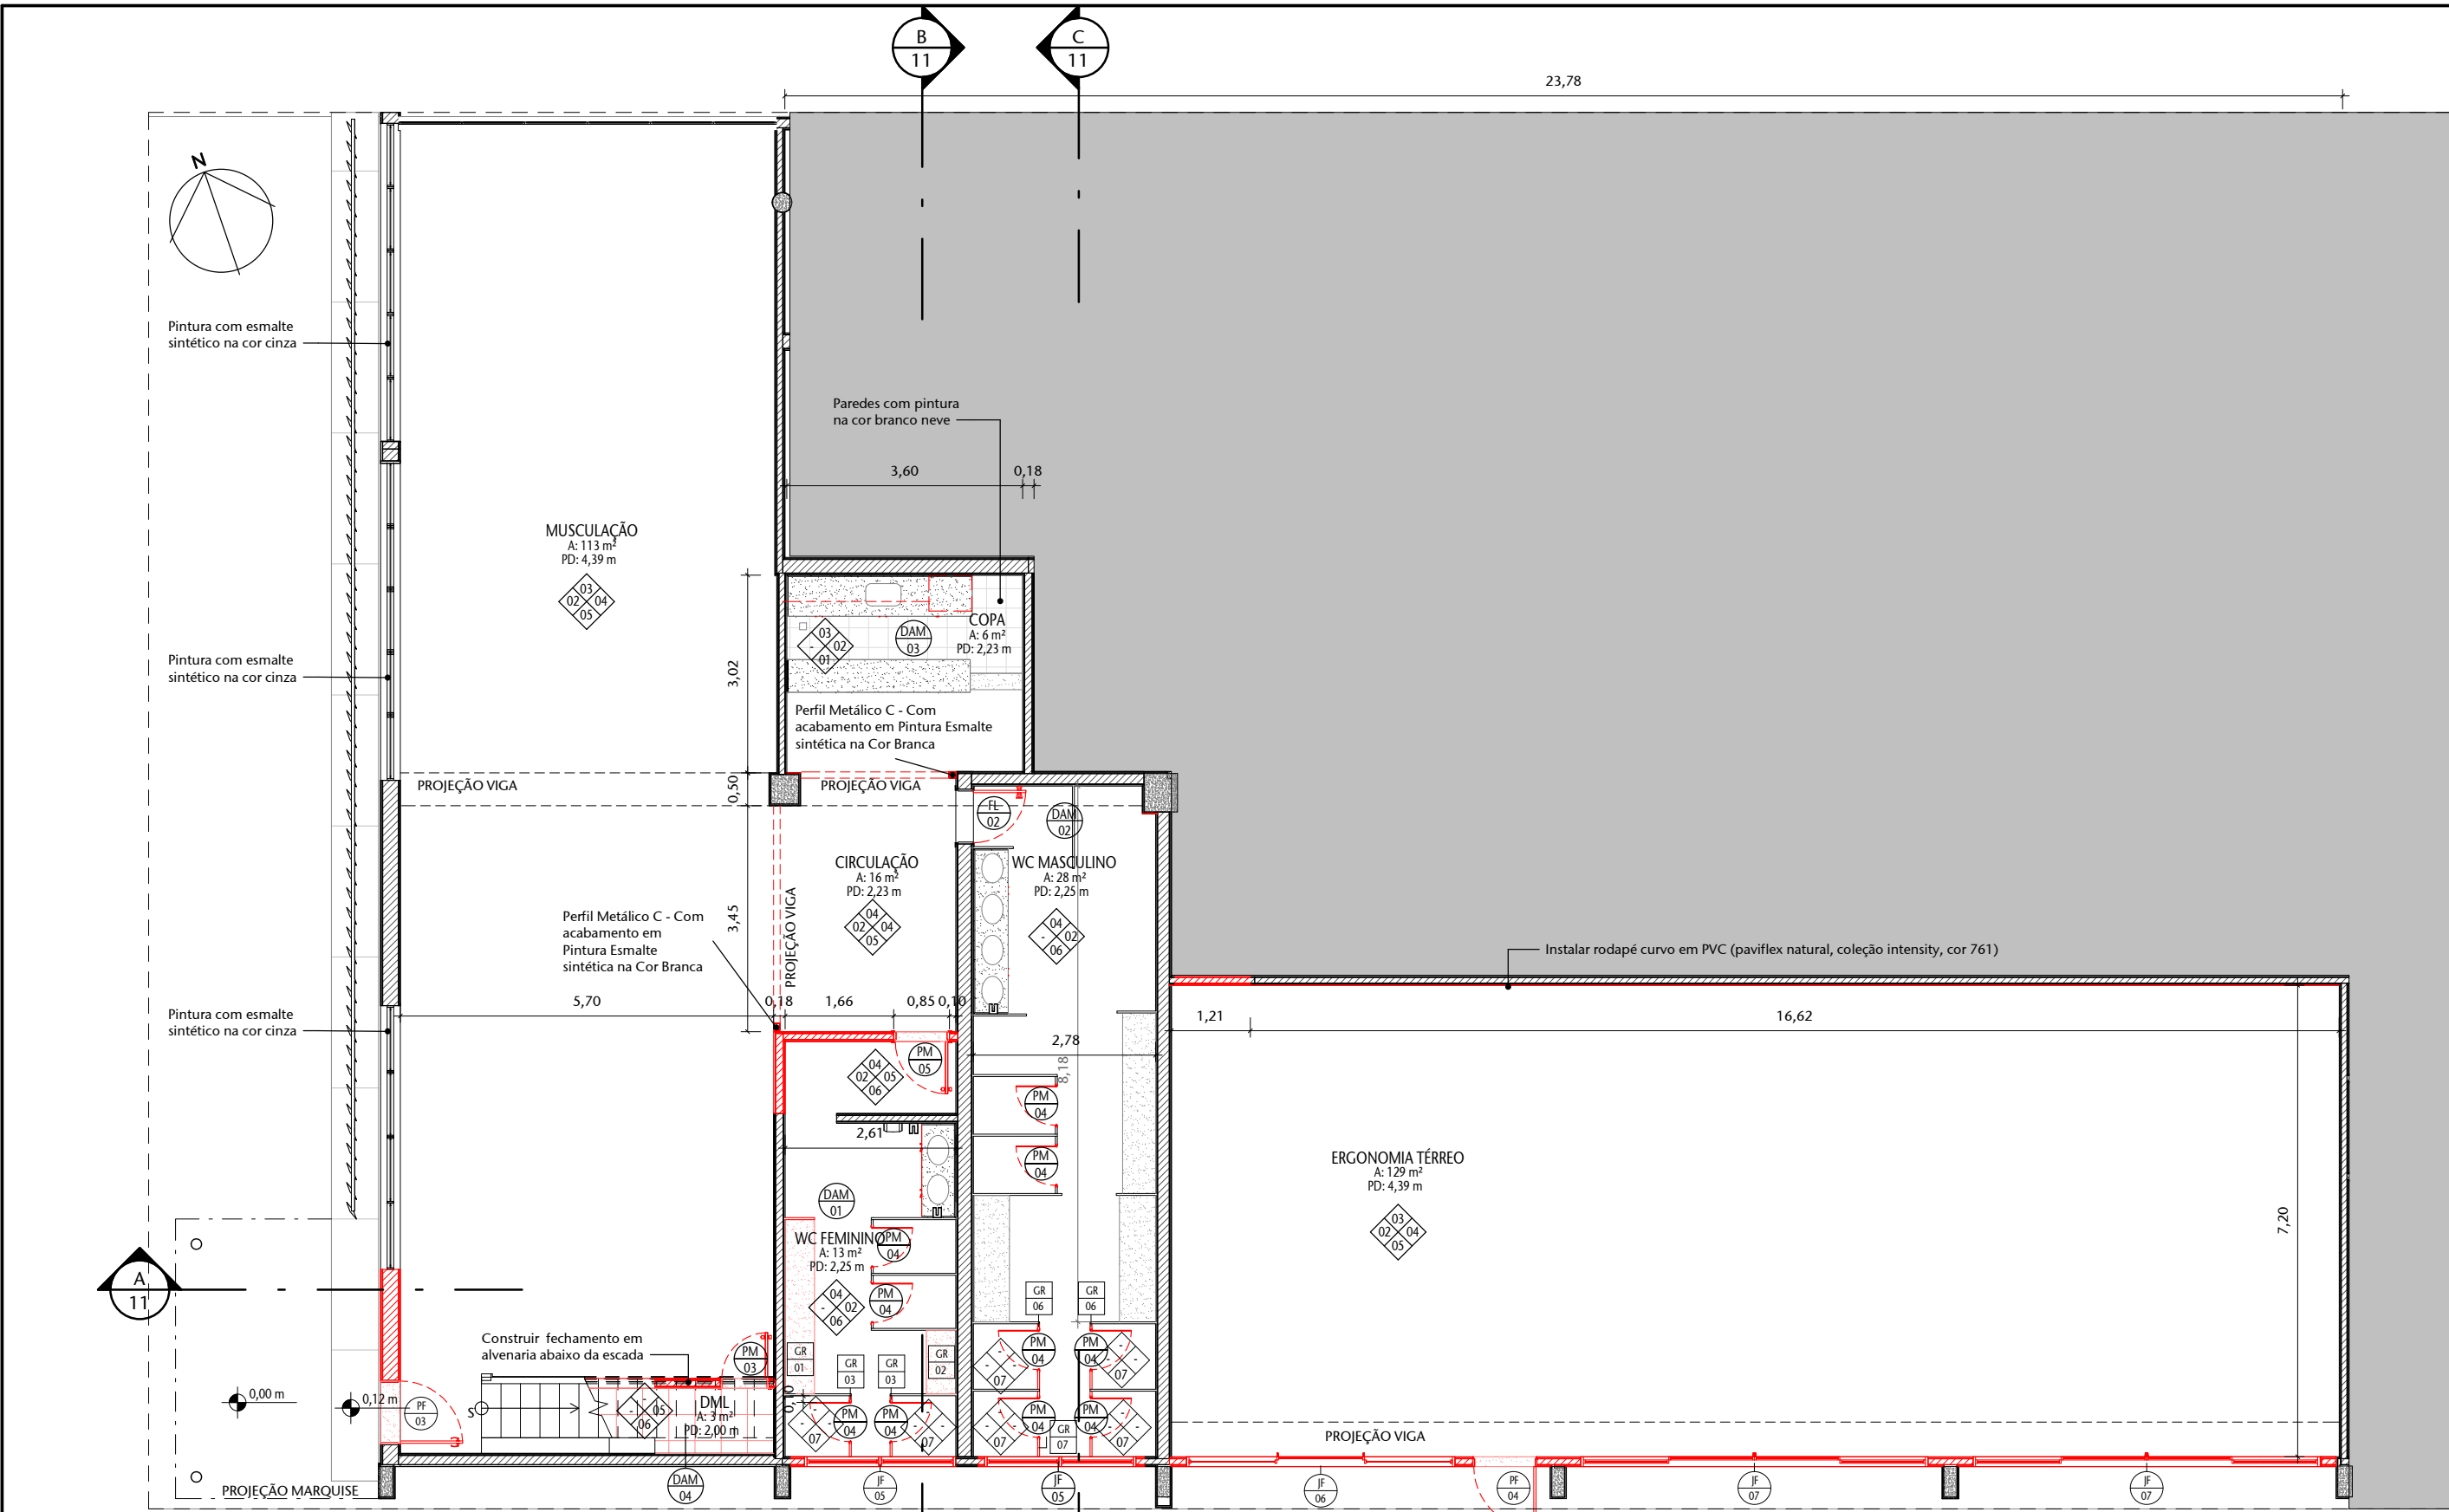

1 ARQUITETURA A CONSTRUIR - TÉRREO
ESCALA 1 : 100

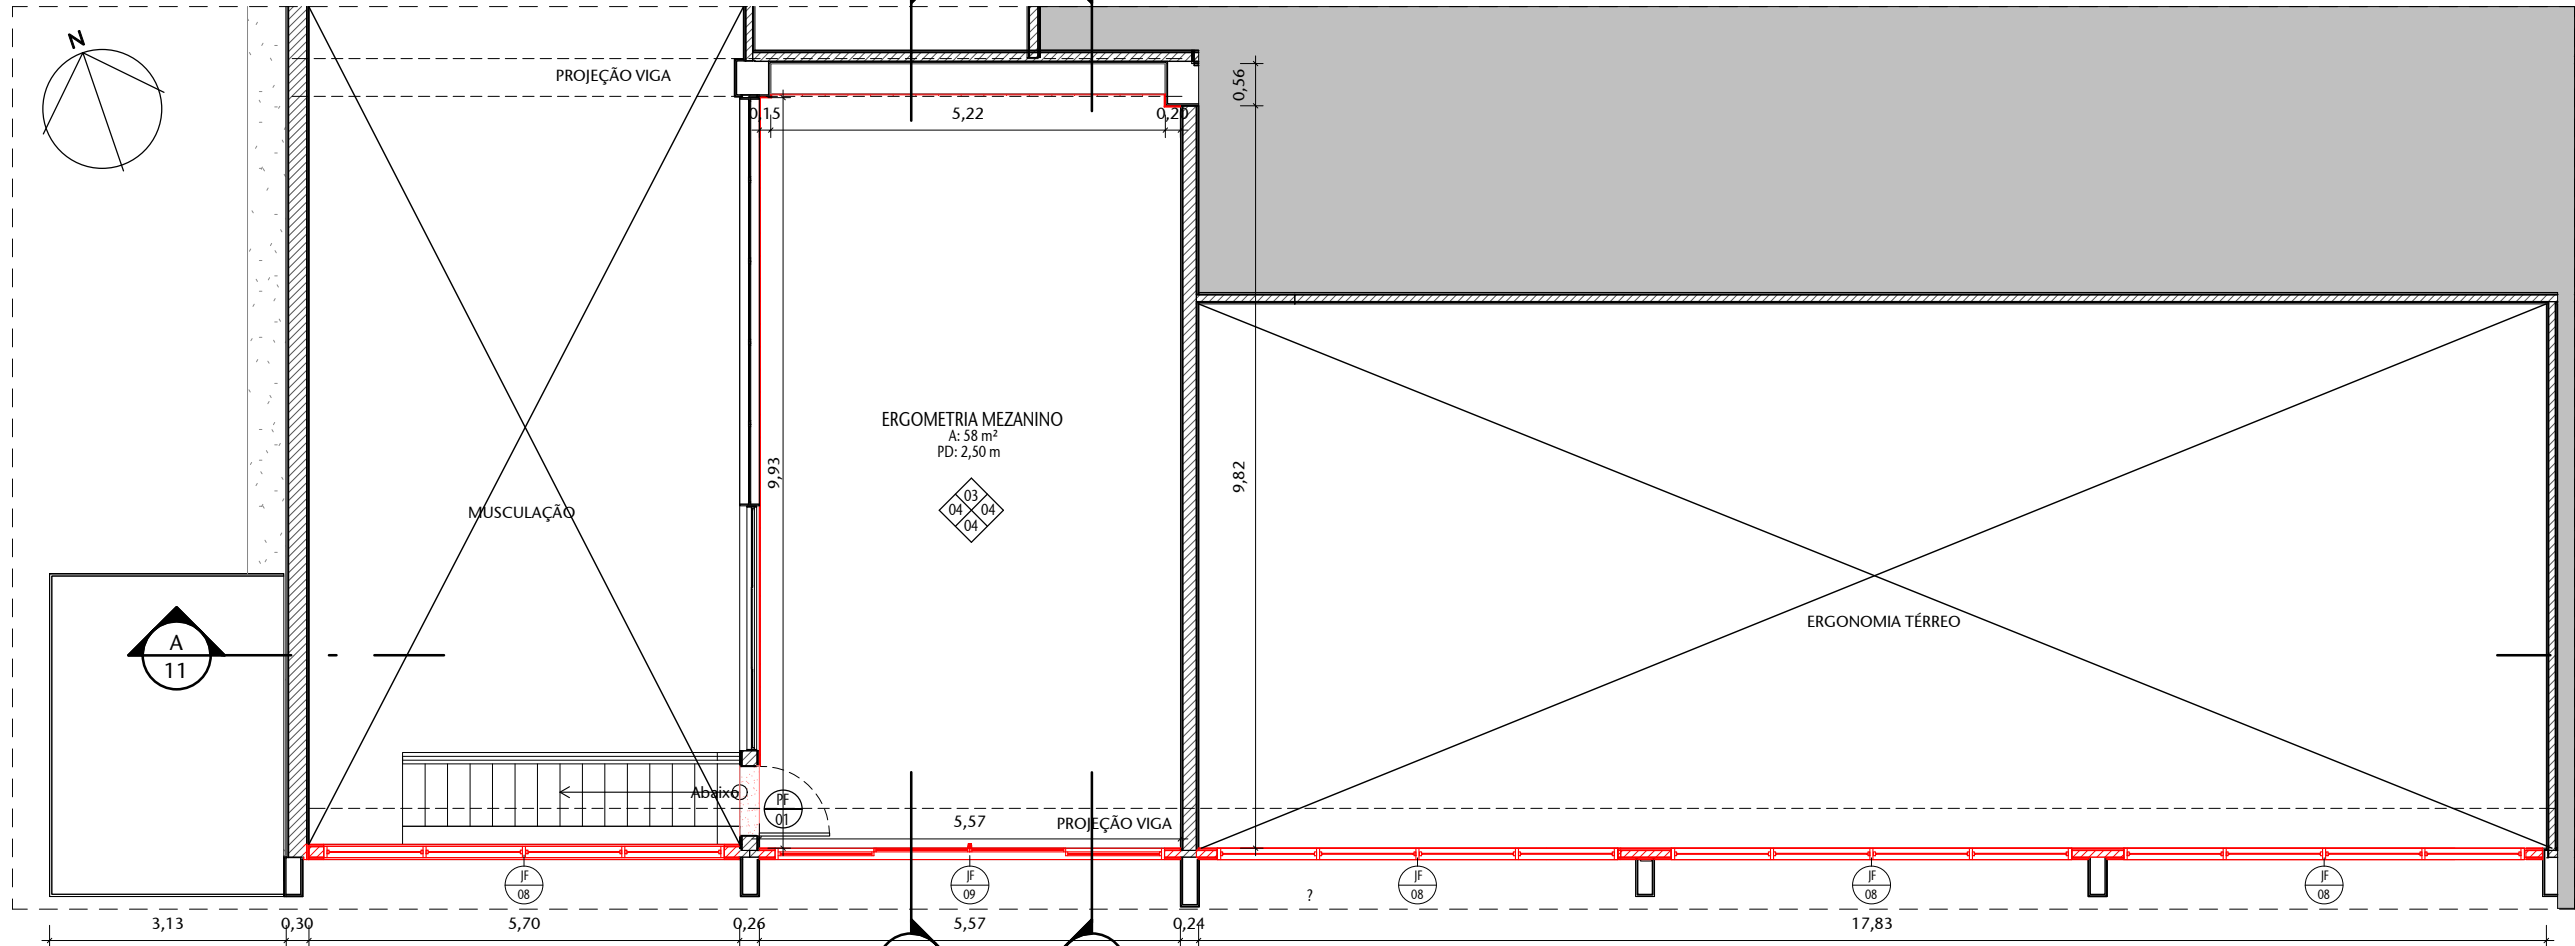


2 ARQUITETURA A CONSTRUIR - MEZANINO
ESCALA 1 : 100

TABELA DE ESPECIFICAÇÕES DE ACABAMENTOS


PISO		
Nº	FASE	MATERIAL
01	EXISTENTE	CERÂMICA BRANCA 40X40CM
02	EXISTENTE	CONCRETO REGULARIZADO
03	DEMOLIR	CERÂMICA BEGE 40X40CM
04	DEMOLIR	MANTA VINÍLICA
05	CONSTRUIR	PISO VINÍLICO EM PLACAS 30X30CM (PAVIFLEX NATURAL, COLEÇÃO INTENSITY, COR 761)
06	CONSTRUIR	GRANITO CINZA ANDORINHA 40X40CM
07	CONSTRUIR	GRANITO CINZA ANDORINHA 40X40 COM ACABAMENTO LEVGADO COM IMPERMEABILIZANTE
PAREDE		
Nº	FASE	MATERIAL
01	EXISTENTE	PINTURA NA COR BRANCA
02	EXISTENTE	CERÂMICA 20X20CM BRANCA
03	DEMOLIR	CERÂMICA 15X15CM AZUL CLARO
04	CONSTRUIR	PINTURA ACRILICA NA COR BRANCO NEVE
05	CONSTRUIR	CERÂMICA 20X20CM LINHA GLACIER WHITE
TETO		
Nº	FASE	MATERIAL
01	EXISTENTE	LAJE COM PINTURA NA COR BRANCA
02	DEMOLIR	FORRO EM RÉGUAS DE PVC NA COR BRANCA
03	CONSTRUIR	FORRO EM GESSO ACARTONADO MONOLÍTICO, COM PINTURA STANDARD NA COR BRANCA
04	CONSTRUIR	PINTURA STANDARD NA COR BRANCA
RODAPE		
Nº	FASE	MATERIAL
01	DEMOLIR	RODAPE VINÍLICO
02	CONSTRUIR	RODAPE CURVO EM PVC (PAVIFLEX NATURAL, COLEÇÃO INTENSITY, COR 761) H=8CM

TABELA DE SERVIÇOS - CONSTRUIR E REALIZAR MANUTENÇÃO

SERVIÇO	LOCAL	DESCRIÇÃO
REVESTIMENTOS	ACADEMIA	PINTURA ACRILICA BRANCO NEVE - PAREDES
ESQUADRIAS		INSTALAR PISO VINÍLICO E RODAPÉ VINÍLICO
MOBILIÁRIO		MANUTENÇÃO E PINTURA NAS JANELAS E PORTAS EXISTENTES
INSTALAÇÕES		INSTALAR ESPELHOS INDICADOS
ALVENARIA	DML	CONSTRUIR INSTALAÇÕES ELÉTRICAS DE ACORDO COM O PROJETO
FORRO		REALIZAR MANUTENÇÃO NAS FISSURAS DAS PAREDES ABAIXO DAS ESQUADRIAS
REVESTIMENTOS		INSTALAR NOVO FORRO DE GESSO - PINTURA BRANCO NEVE
LOUÇAS/METAIS		INSTALAR PISO EM GRANITO CINZA ANDORINHA
REVESTIMENTOS	VESTIÁRIOS (MASCULINO E FEMININO)	INSTALAR PORCELANATO CERÂMICO NOS LOCAIS INDICADOS - PAREDE
ALVENARIA		INSTALAR TANQUE E TORNEIRA
METAIS		INSTALAR PORCELANATO CERÂMICO - PISO
MOBILIÁRIO		APLICAR REJUNTE NOVO NAS PAREDES EXISTENTES
PEDRAS	ERGOMETRIA / TATAME	CONSTRUIR PAREDES CONFORME PROJETO
ESQUADRIAS		INSTALAR EQUIPAMENTOS SANITÁRIOS - TORNEIRAS, DUCHAS E CHUVEIROS
FORRO		INSTALAR BANCOS COM TAMPO DE GRANITO CINZA ANDORINHA E APOIOS EM MÃO FRANCESA
EQUIPAMENTOS		INSTALAR ESPELHOS
INSTALAÇÕES	COPA 1	INSTALAR ARMÁRIOS
REVESTIMENTOS		INSTALAR DIVISÓRIAS EM GRANITO INDICADAS
ESQUADRIAS		INSTALAR PORTAS
MOBILIÁRIO		PINTURA EM LAJE NA COR BRANCO NEVE
FORRO	MEZANINO	INSTALAR SABONETEIRA, PAPELEIRA, GANCHOS, BARRAS E TOALHEIRO
REVESTIMENTOS		INSTALAR AR CONDICIONADO E TOMADAS DE ACORDO COM O PROJETO
ESQUADRIAS		PINTURA ACRILICA BRANCO NEVE - PAREDES
MOBILIÁRIO		INSTALAR PISO VINÍLICO E ROD

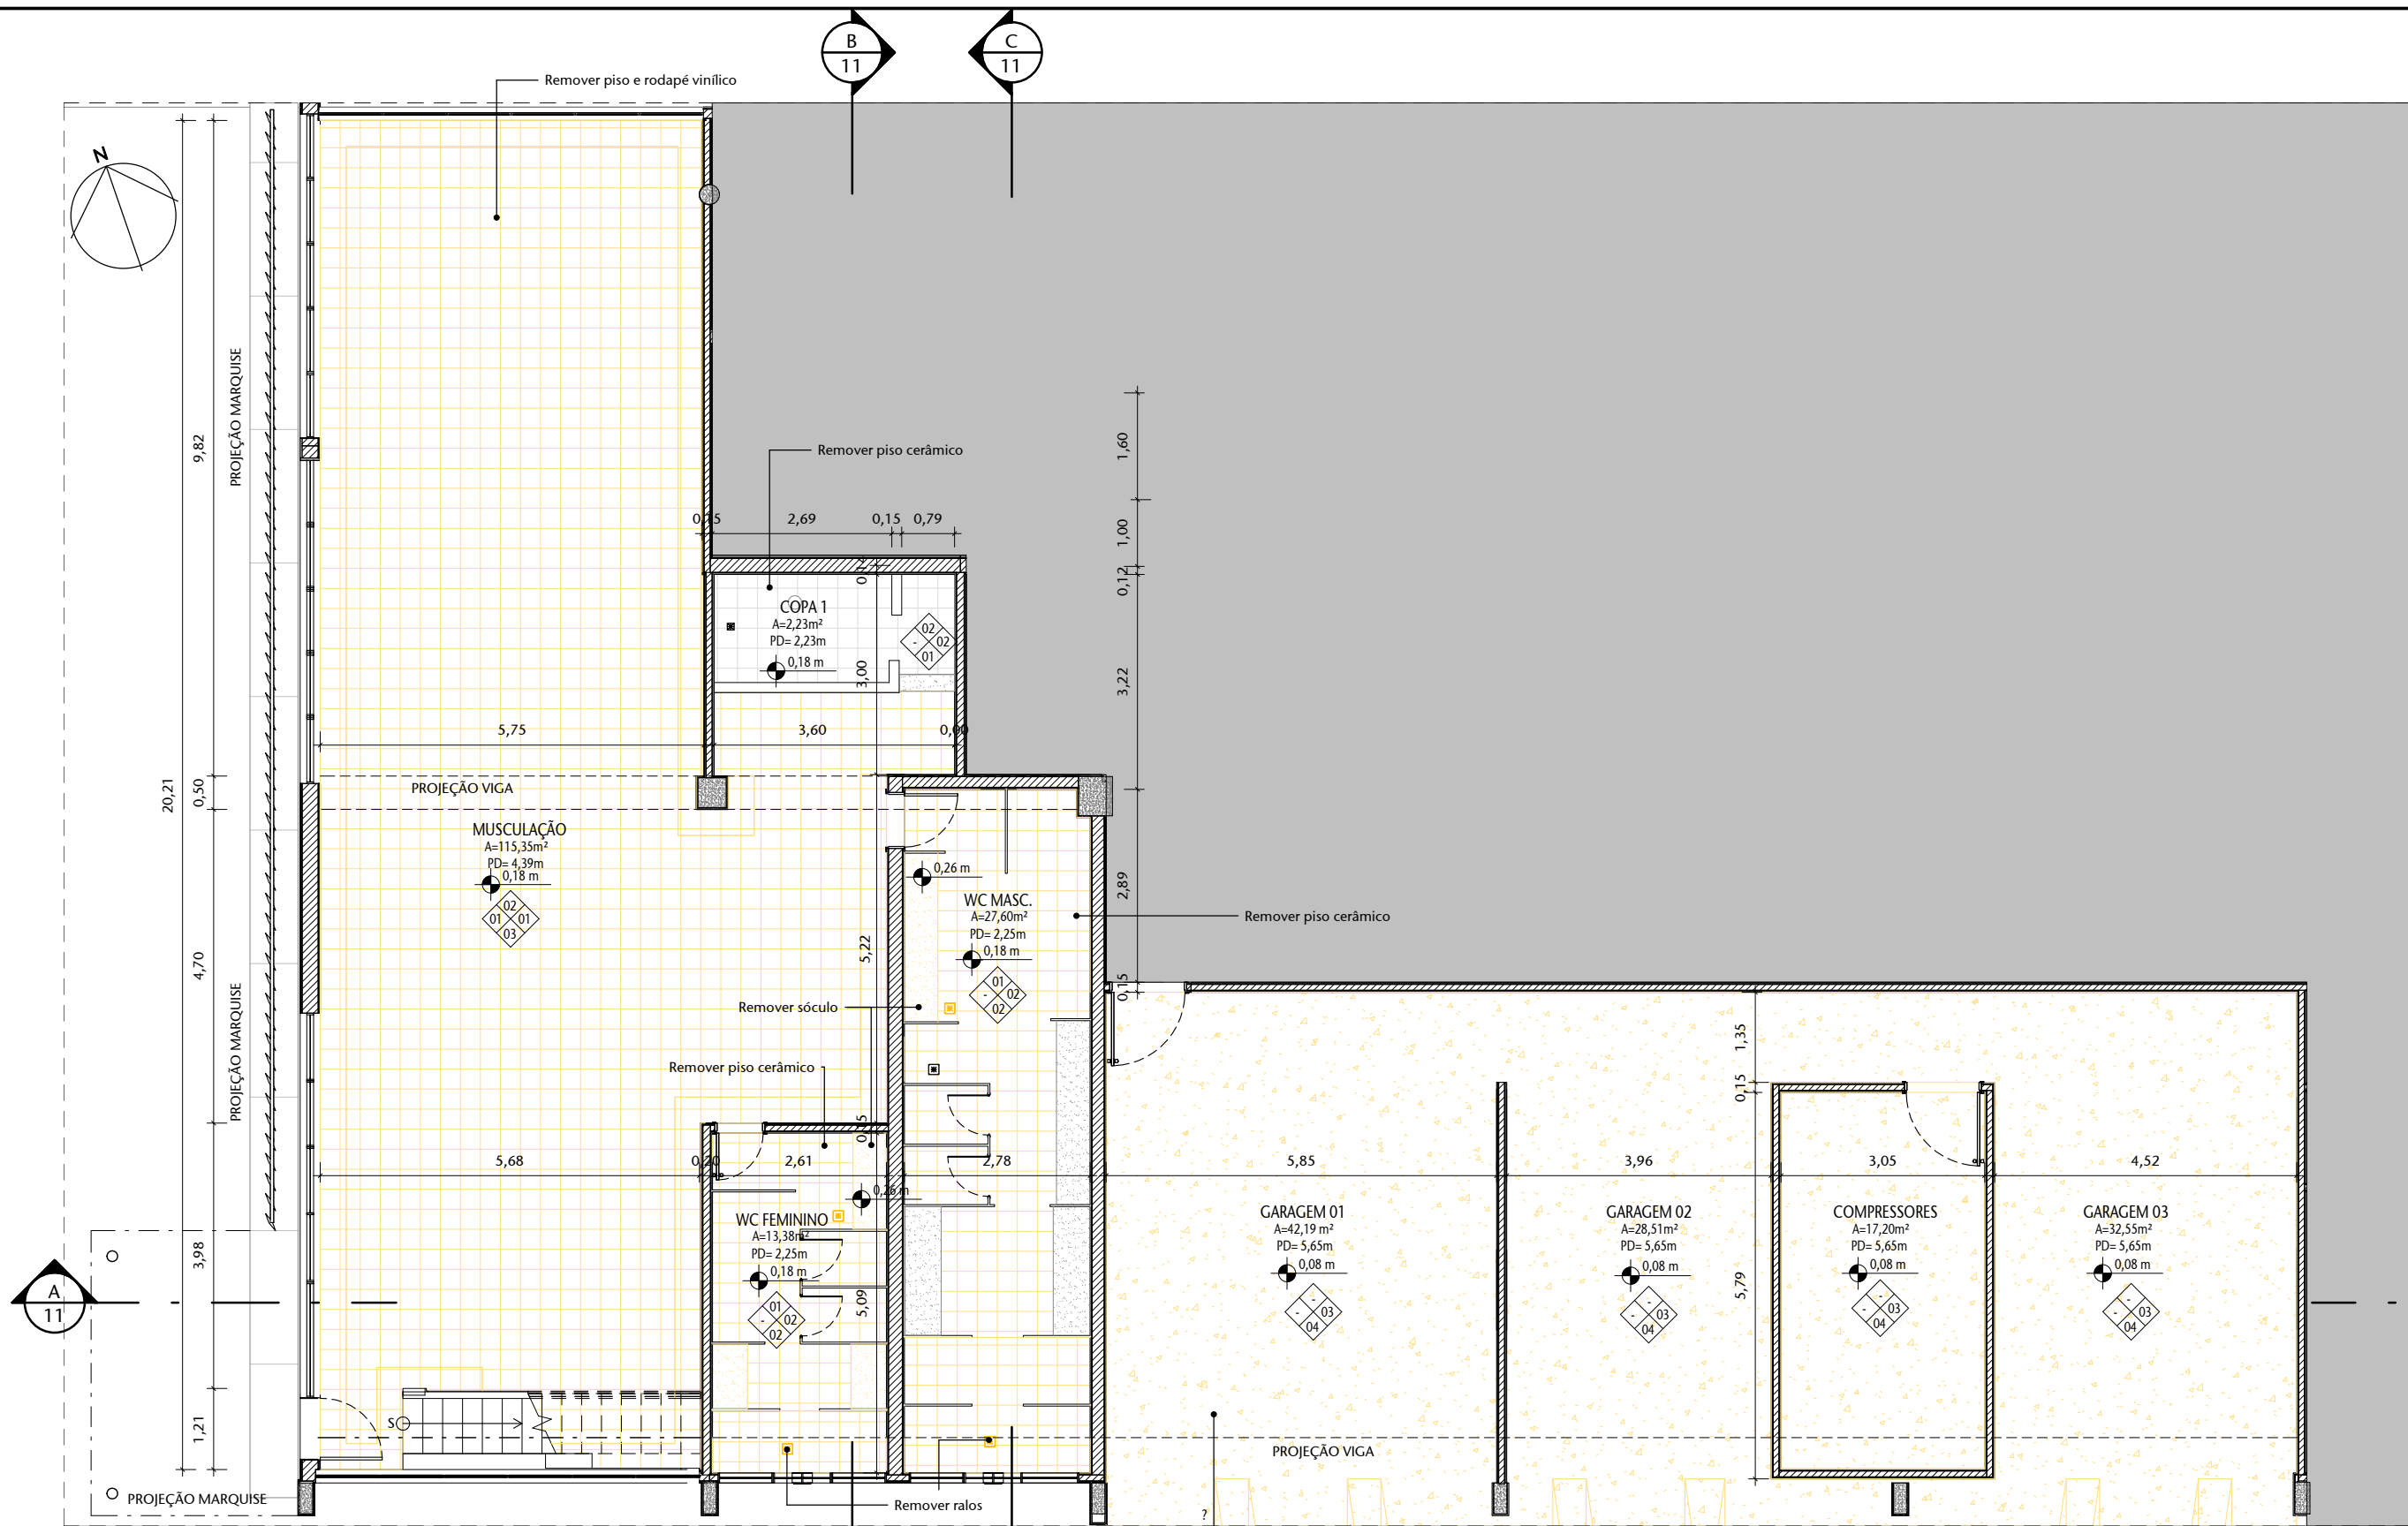

1 PLANTA DEMOLIR PISO - TÉRREO
ESCALA 1 : 100

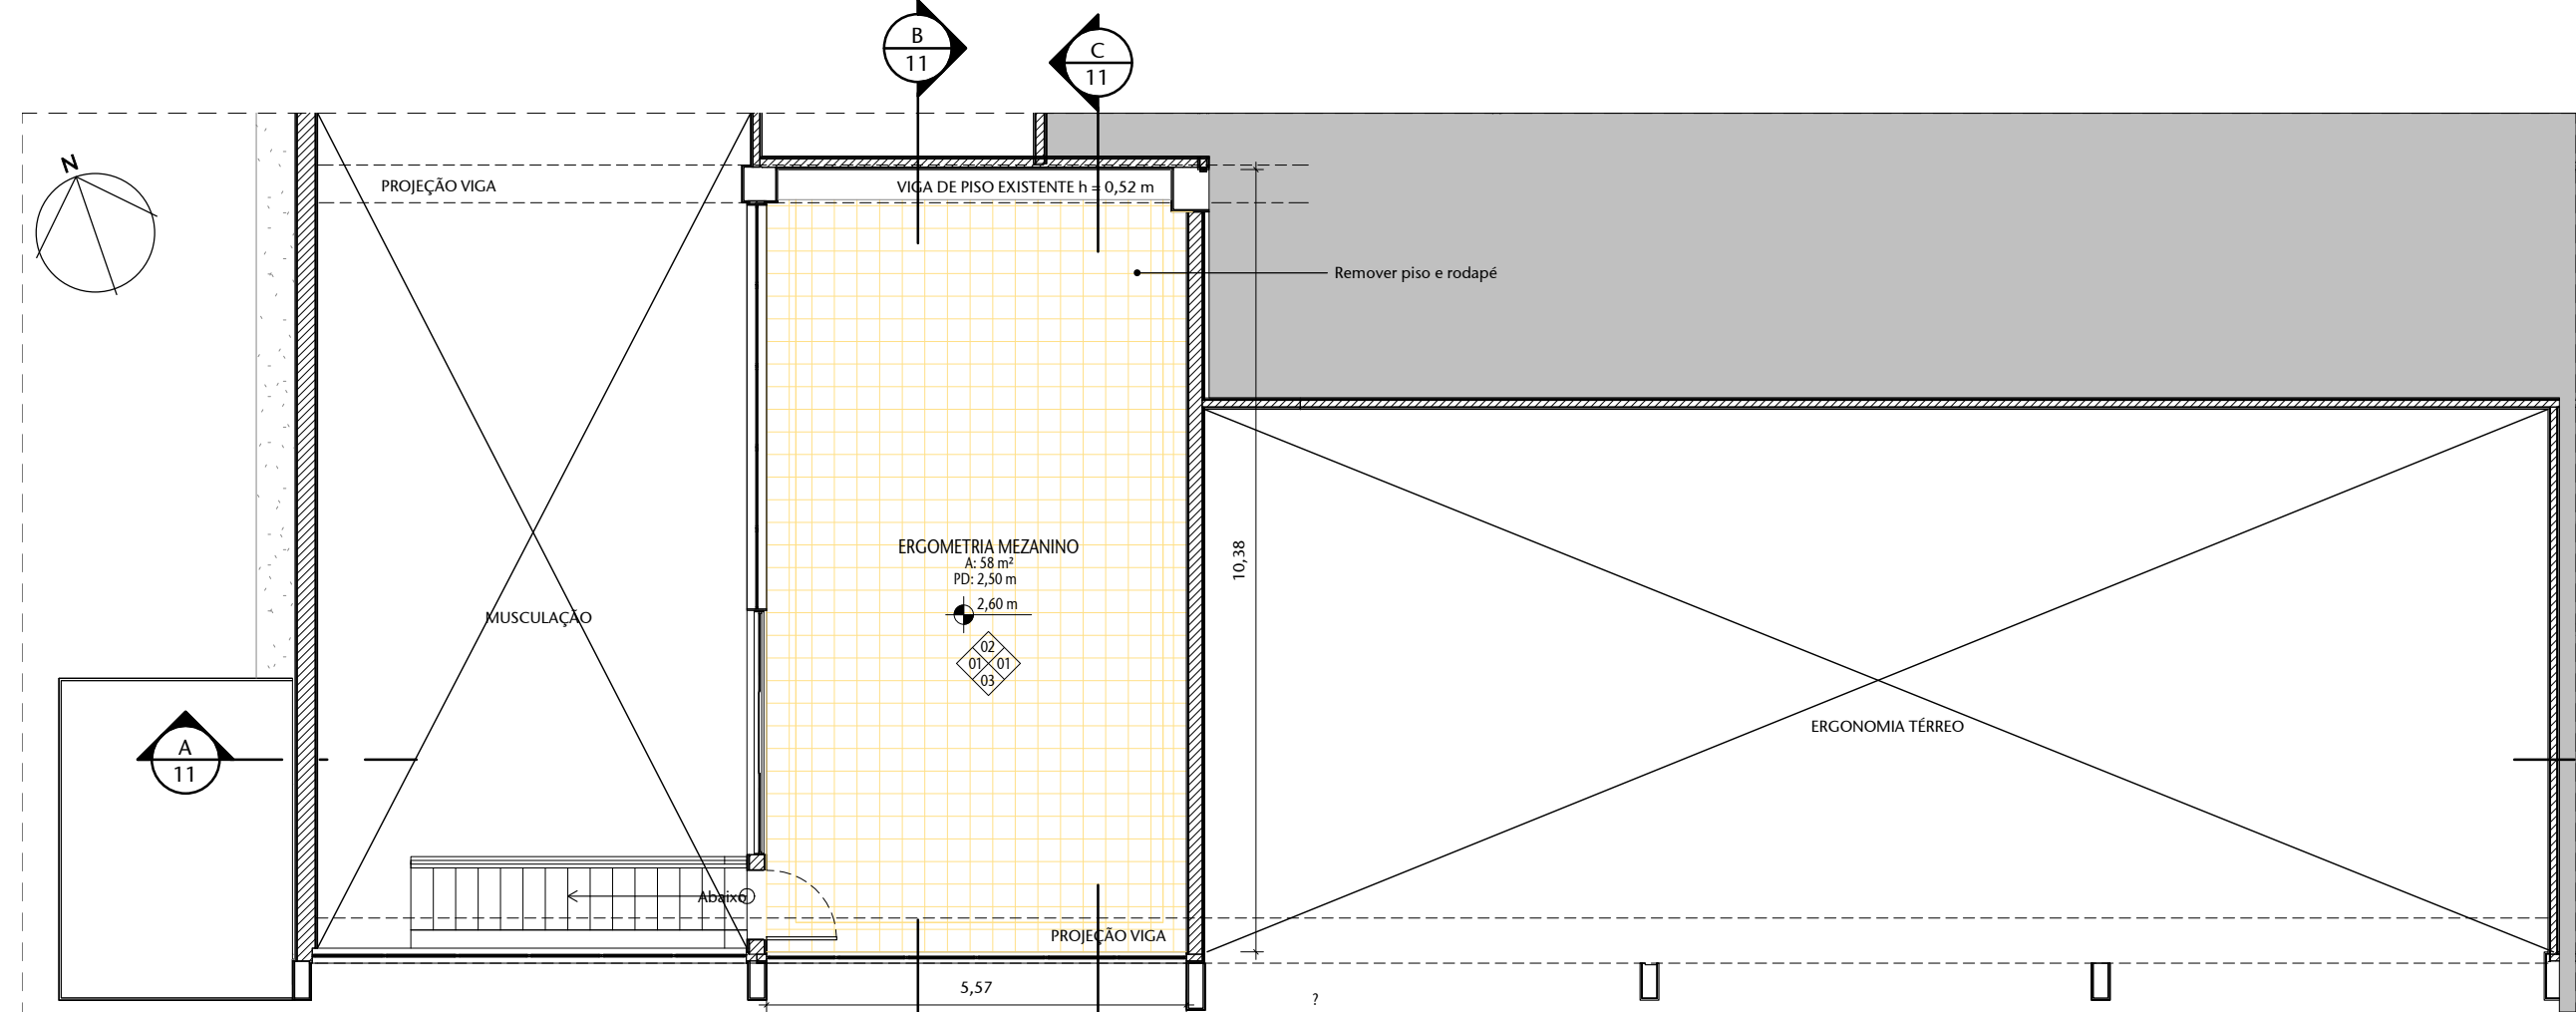

2 PLANTA DEMOLIR PISO - MEZANINO
ESCALA 1 : 100

TABELA DE ESPECIFICAÇÕES DE ACABAMENTOS

PISO		
Nº	FASE	MATERIAL
01	EXISTENTE	CERÂMICA BRANCA 40X40CM
02	EXISTENTE	CONCRETO REGULARIZADO
03	DEMOLIR	CERÂMICA BEGE 40X40CM
04	DEMOLIR	MANTA VINÍLICA
05	CONSTRUIR	PISO VINÍLICO EM PLACAS 30X30CM (PAVIFLEX NATURAL, COLEÇÃO INTENSITY, COR 761)
06	CONSTRUIR	GRANITO CINZA ANDORINHA 40X40CM
07	CONSTRUIR	GRANITO CINZA ANDORINHA 40X40 COM ACABAMENTO LEVGADO COM IMPERMEABILIZANTE

PAREDE		
Nº	FASE	MATERIAL
01	EXISTENTE	PINTURA NA COR BRANCA
02	EXISTENTE	CERÂMICA 20X20CM BRANCA
03	DEMOLIR	CERÂMICA 15X15CM AZUL CLARO
04	CONSTRUIR	PINTURA ACRÍLICA NA COR BRANCO NEVE
05	CONSTRUIR	CERÂMICA 20X20CM LINHA GLACIER WHITE


TETO		
Nº	FASE	MATERIAL
01	EXISTENTE	LAJE COM PINTURA NA COR BRANCA
02	DEMOLIR	FORRO EM RÉGUAS DE PVC NA COR BRANCA
03	CONSTRUIR	FORRO EM GESSO ACARTONADO MONOLÍTICO, COM PINTURA STANDARD NA COR BRANCA
04	CONSTRUIR	PINTURA STANDARD NA COR BRANCA

RODAPÉ		
Nº	FASE	MATERIAL
01	DEMOLIR	RODAPÉ VINÍLICO
02	CONSTRUIR	RODAPÉ CURVO EM PVC (PAVIFLEX NATURAL, COLEÇÃO INTENSITY, COR 761) H=8CM

TABELA DE SERVIÇOS - DEMOLIR


SERVIÇO	LOCAL	DESCRIÇÃO
REVESTIMENTOS	ACADEMIA	REMOVER PISO VINÍLICO E RODAPÉ VINÍLICO
INSTALAÇÕES		REMOVER INSTALAÇÕES DE ACORDO COM PROJETO
ESQUADRIAS		REMOÇÃO QUÍMICO/MECÂNICO DO ESMALTE SINTÉTICO DAS EQUADRIAS
REVESTIMENTOS		REMOVER PISO CERÂMICO
MOBILIÁRIO	VESTIÁRIOS (MASCULINO E FEMININO)	REMOVER ARMÁRIOS
PEDRAS		REMOVER DIVISÓRIAS EM GRANITO CONFORME PROJETO
ESQUADRIAS		REMOVER REJUNTE DAS PAREDES EXISTENTES
EQUIPAMENTOS		REMOVER PORTAS
REVESTIMENTOS	GARAGENS/COMPRESSORES	REMOVER PISO DE CONCRETO
ALVENARIA		REMOVER REVESTIMENTO CERÂMICO DAS PAREDES
ESQUADRIAS		DEMOLIR PAREDES DE ACORDO COM PROJETO
MARCENARIA		REMOVER ARMÁRIO SOB BANCADA
REVESTIMENTOS	MEZANINO	REMOVER PISO VINÍLICO E RODAPÉ
ALVENARIA		DEMOLIR INSTALAÇÕES DE ACORDO COM O PROJETO
FORRO		REMOVER FORRO DE PVC

- RETIRAR/DEMOLIR
■ INSTALAR/CONSTRUIR
■ EXISTENTE

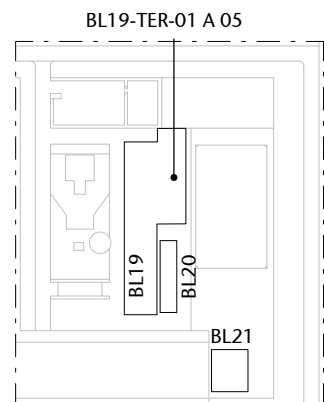


LOCALIZAÇÃO
ESCALA 1 : 5000

05	REVISÃO 09	COMPAT.	13/02/2020	FERNANDA
04	REVISÃO 08	COMPAT.	31/01/2020	FERNANDA
03	REVISÃO			

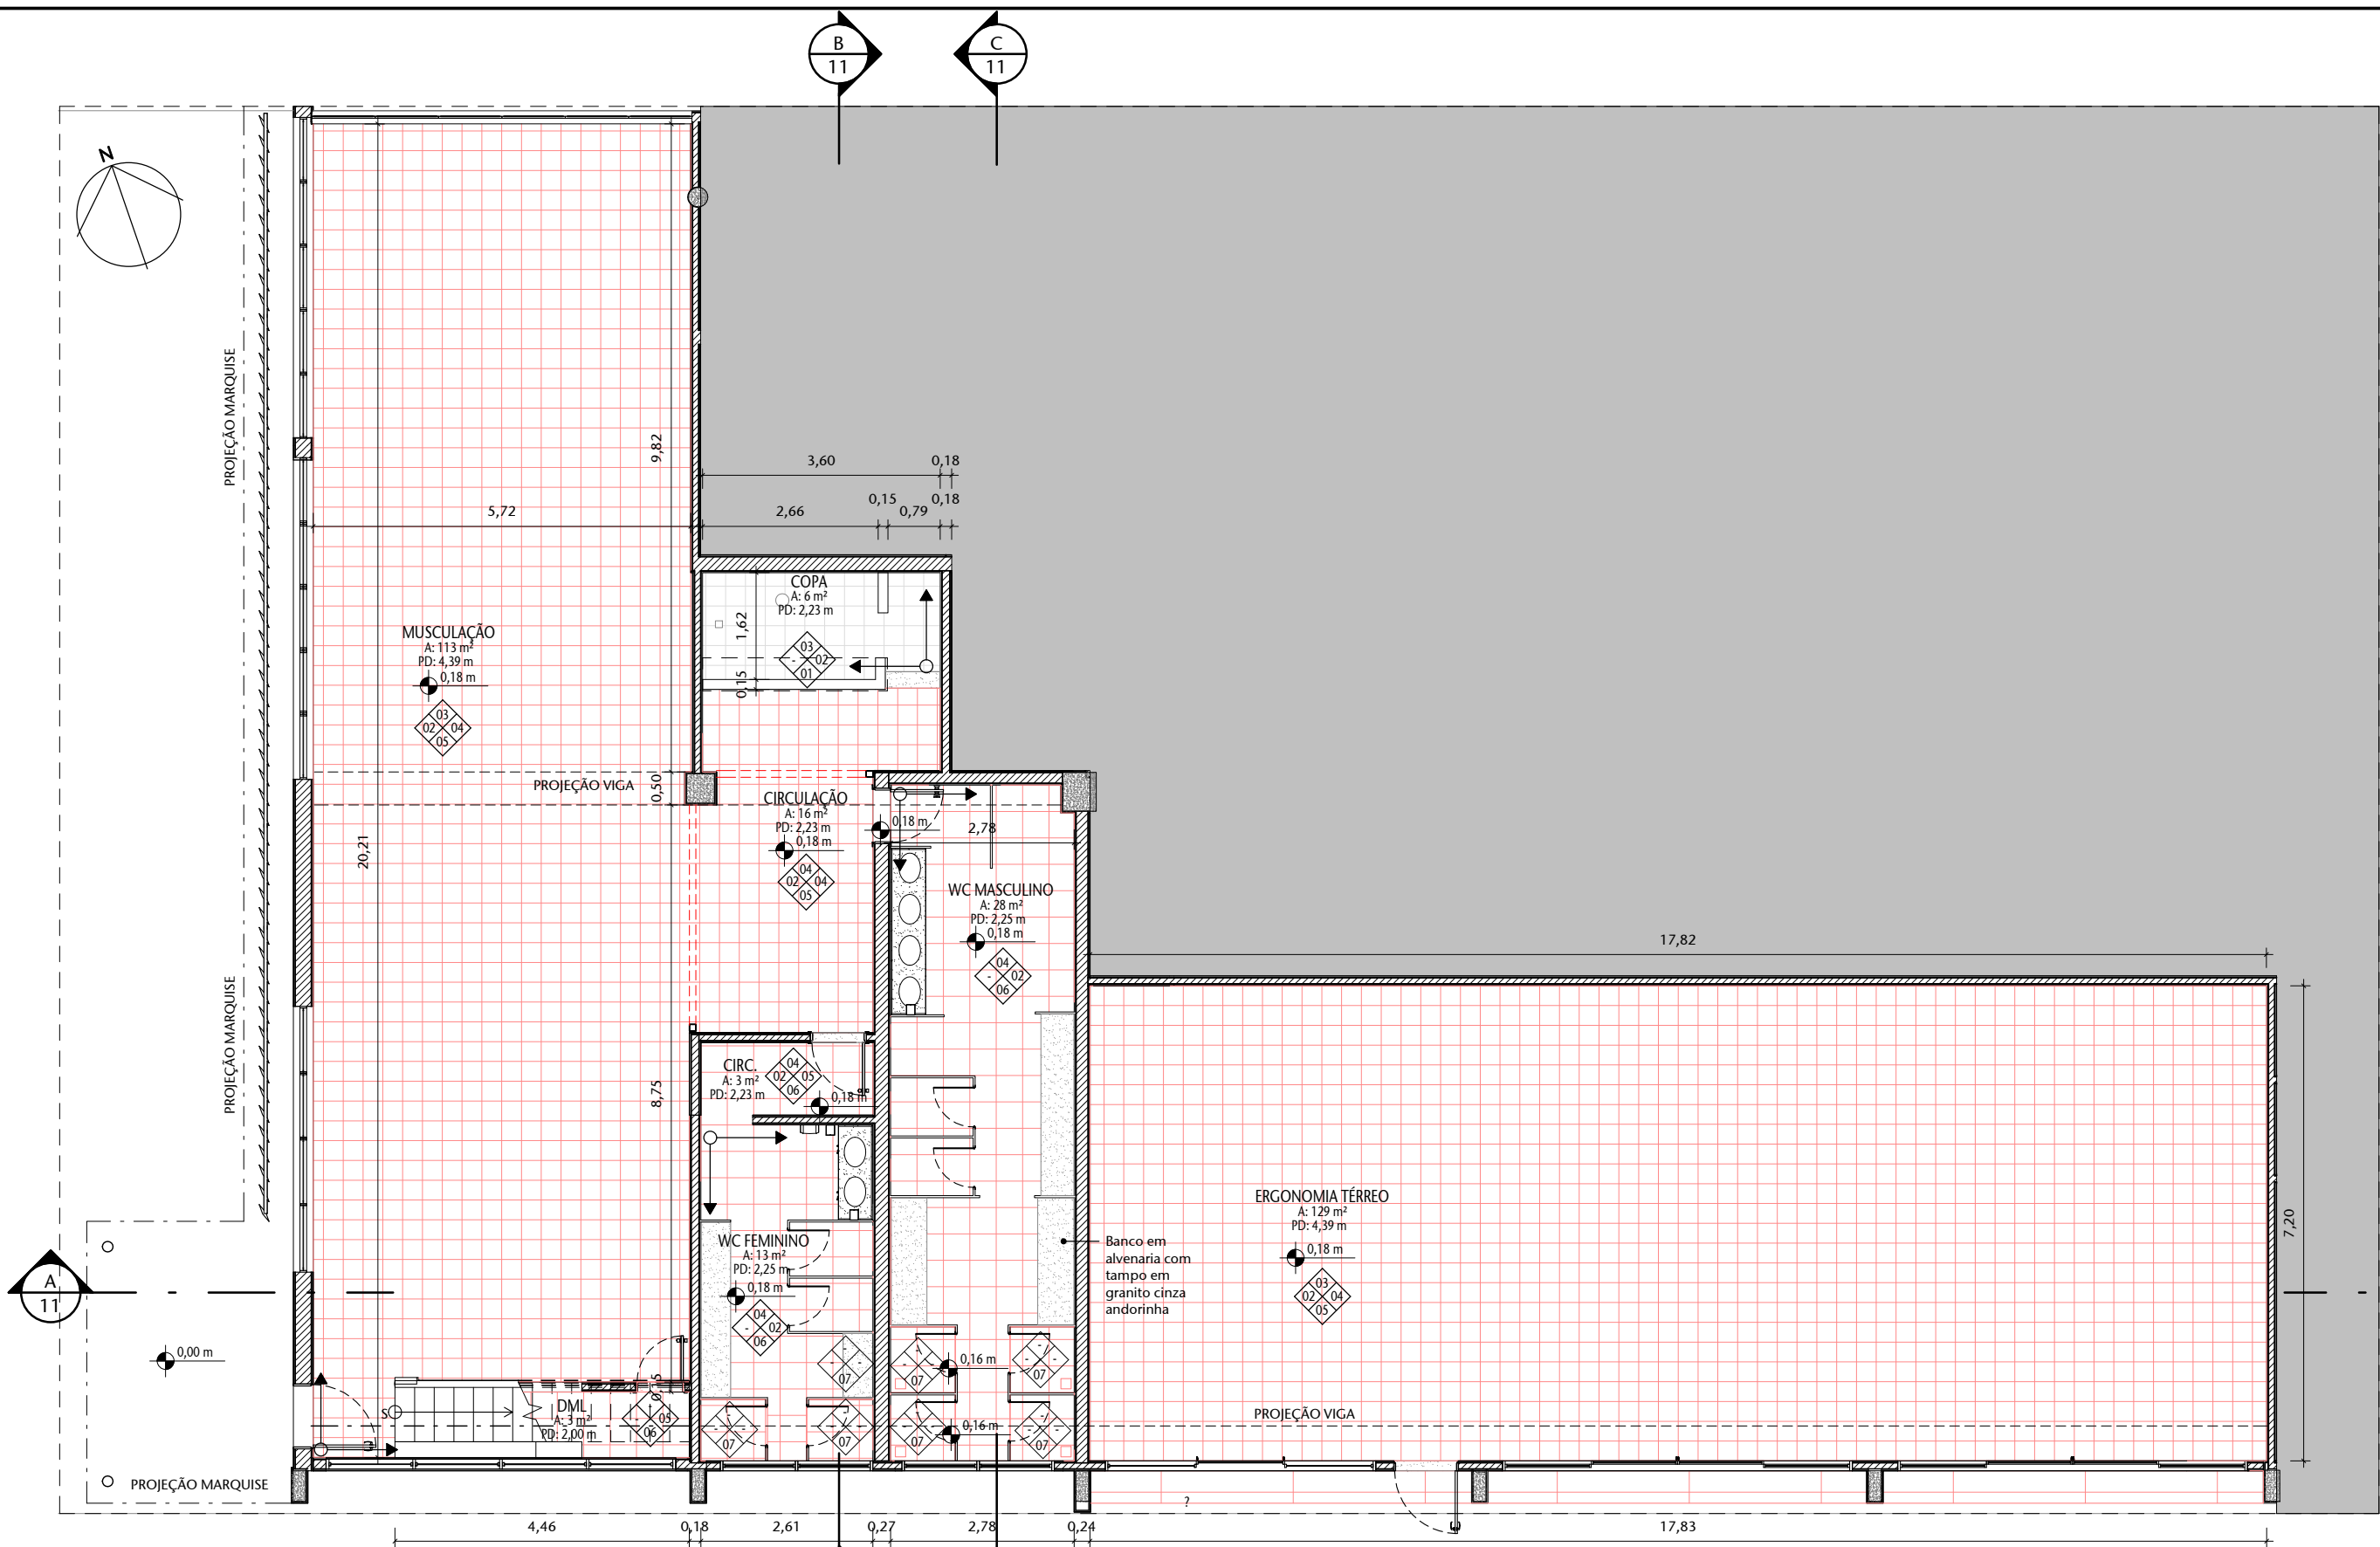


1 PLANTA PISO CONSTRUIR - TÉRREO
ESCALA 1 : 100

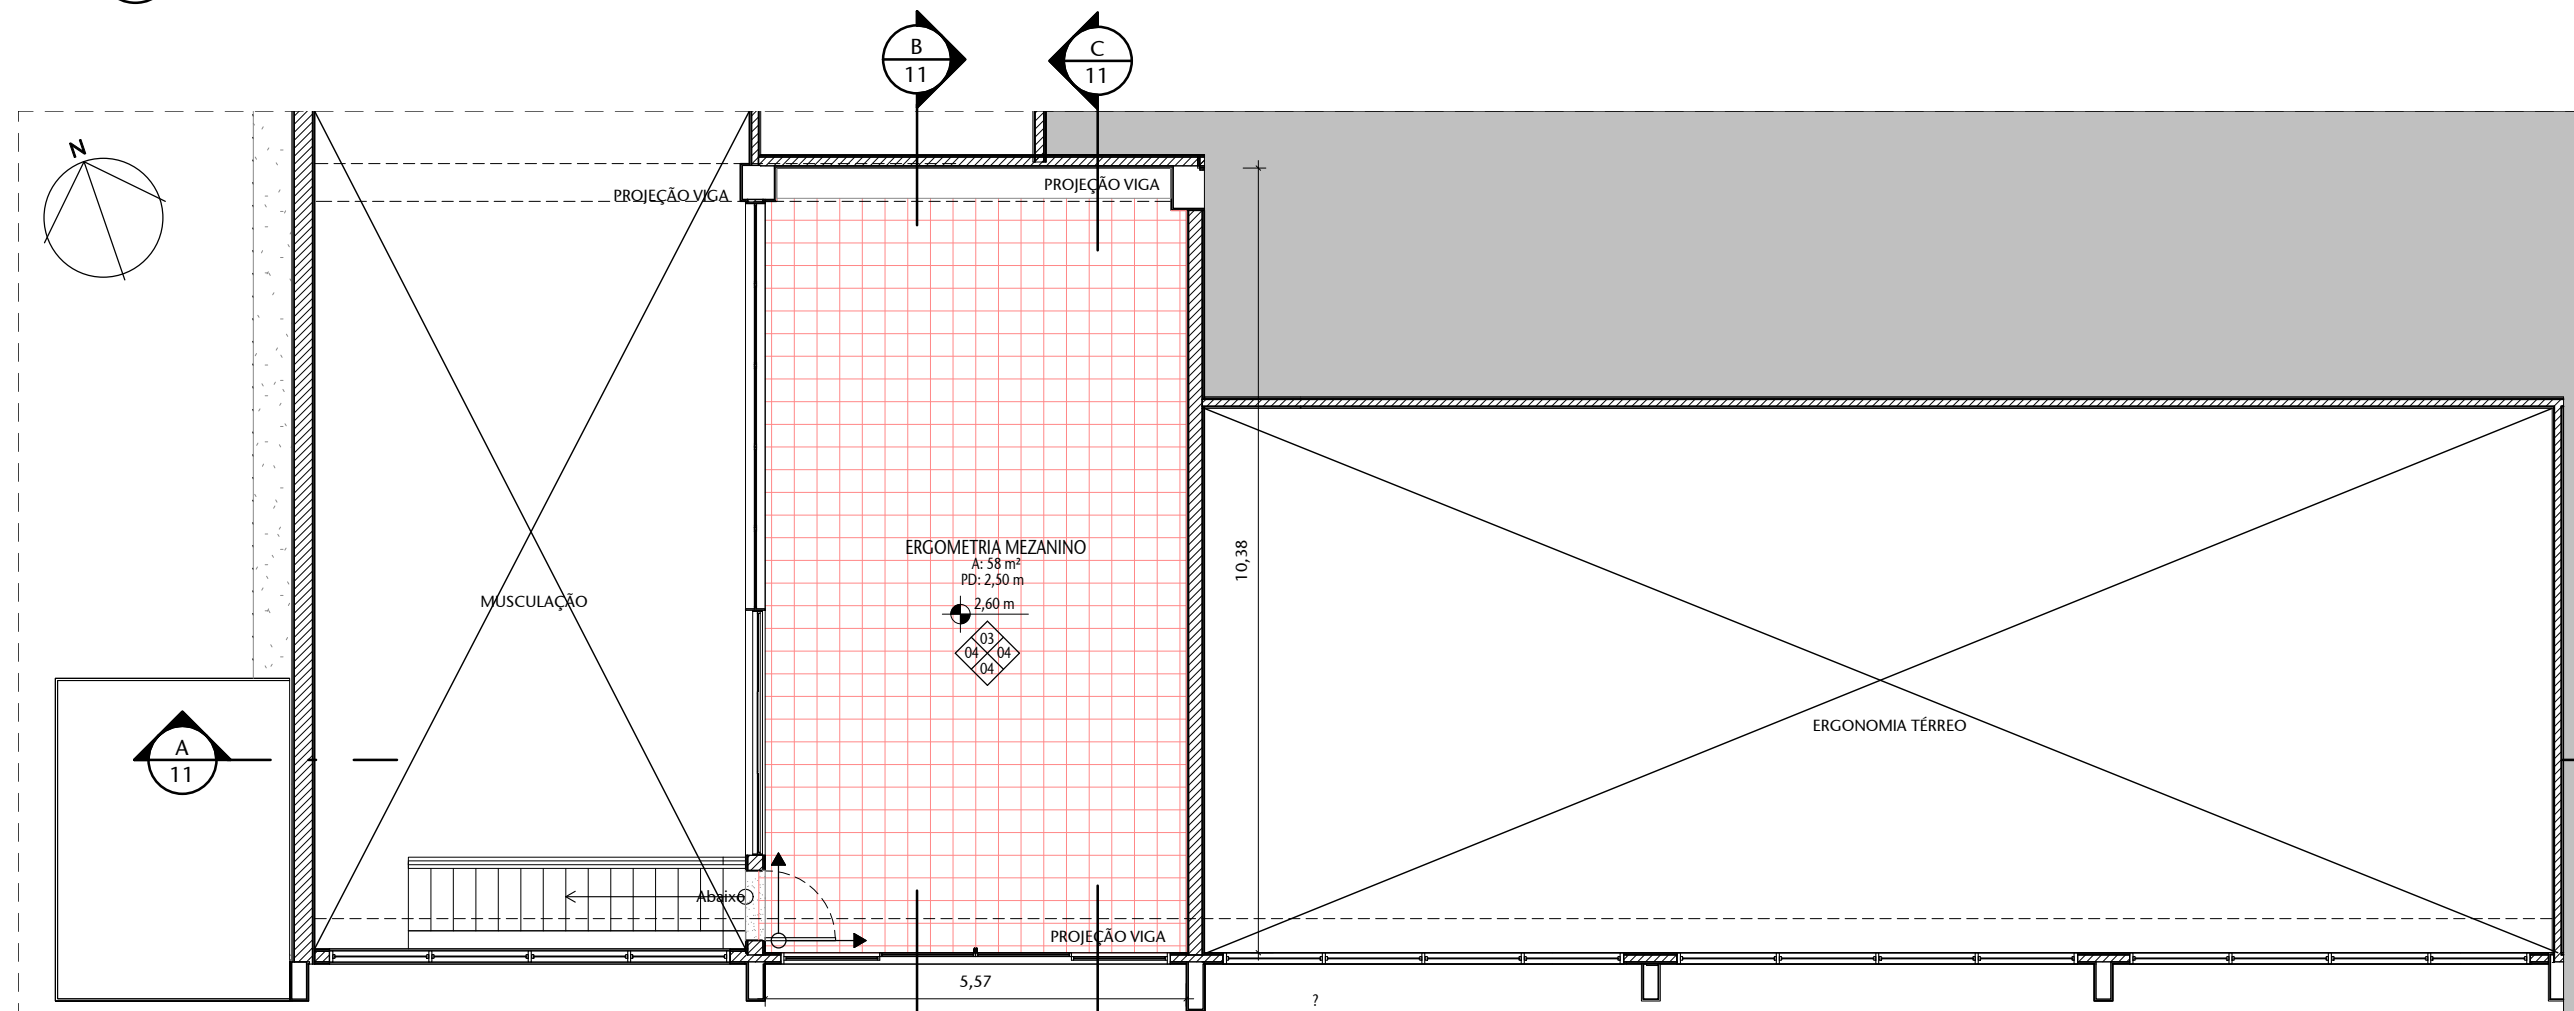


2 PLANTA CONSTRUIR PISO - MEZANINO
ESCALA 1 : 100

TABELA DE ESPECIFICAÇÕES DE ACABAMENTOS

PISO		
Nº	FASE	MATERIAL
01	EXISTENTE	CERÂMICA BRANCA 40X40CM
02	EXISTENTE	CONCRETO REGULARIZADO
03	DEMOLIR	CERÂMICA BEGE 40X40CM
04	DEMOLIR	MANTA VINÍLICA
05	CONSTRUIR	PISO VINÍLICO EM PLACAS 30X30CM (PAVIFLEX NATURAL, COLEÇÃO INTENSITY, COR 761)
06	CONSTRUIR	GRANITO CINZA ANDORINHA 40X40CM
07	CONSTRUIR	GRANITO CINZA ANDORINHA 40X40 COM ACABAMENTO LEVGADO COM IMPERMEABILIZANTE
PAREDE		
Nº	FASE	MATERIAL
01	EXISTENTE	PINTURA NA COR BRANCA
02	EXISTENTE	CERÂMICA 20X20CM BRANCA
03	DEMOLIR	CERÂMICA 15X15CM AZUL CLARO
04	CONSTRUIR	PINTURA ACRILICA NA COR BRANCO NEVE
05	CONSTRUIR	CERÂMICA 20X20CM LINHA GLACIER WHITE
TETO		
Nº	FASE	MATERIAL
01	EXISTENTE	LAJE COM PINTURA NA COR BRANCA
02	DEMOLIR	FORRO EM RÉGUAS DE PVC NA COR BRANCA
03	CONSTRUIR	FORRO EM GESSO ACARTONADO MONOLÍTICO, COM PINTURA STANDARD NA COR BRANCA
04	CONSTRUIR	PINTURA STANDARD NA COR BRANCA
RODAPE		
Nº	FASE	MATERIAL
01	DEMOLIR	RODAPE VINÍLICO
02	CONSTRUIR	RODAPE CURVO EM PVC (PAVIFLEX NATURAL, COLEÇÃO INTENSITY, COR 761) H=8CM
TABELA DE SERVIÇOS - CONSTRUIR E REALIZAR MANUTENÇÃO		
SERVIÇO	LOCAL	DESCRIÇÃO
REVESTIMENTOS	ACADEMIA	PINTURA ACRILICA BRANCO NEVE - PAREDES
ESQUADRIAS		INSTALAR PISO VINÍLICO E RODAPÉ VINÍLICO
MOBILIÁRIO		MANUTENÇÃO E PINTURA NAS JANELAS E PORTAS EXISTENTES
INSTALAÇÕES		INSTALAR ESPELHOS INDICADOS
ALVENARIA	DML	CONSTRUIR INSTALAÇÕES ELÉTRICAS DE ACORDO COM O PROJETO
FORRO		REALIZAR MANUTENÇÃO NAS FISSURAS DAS PAREDES ABAIXO DAS ESQUADRIAS
REVESTIMENTOS		INSTALAR NOVO FORRO DE GESSO - PINTURA BRANCO NEVE
LOUÇAS/METAIS		INSTALAR PISO EM GRANITO CINZA ANDORINHA
REVESTIMENTOS	VESTIÁRIOS (MASCULINO E FEMININO)	INSTALAR PORCELANATO CERÂMICO NOS LOCAIS INDICADOS - PAREDE
ALVENARIA		INSTALAR TANQUE E TORNEIRA
METAIS		INSTALAR PORCELANATO CERÂMICO - PISO
MOBILIÁRIO		APLICAR REJUNTE NOVO NAS PAREDES EXISTENTES
PEDRAS	ERGOMETRIA / TATAME	CONSTRUIR PAREDES CONFORME PROJETO
ESQUADRIAS		INSTALAR EQUIPAMENTOS SANITÁRIOS - TORNEIRAS, DUCHAS E CHUVEIROS
FORRO		INSTALAR BANCOS COM TAMPO DE GRANITO CINZA ANDORINHA E APOIOS EM MÃO FRANCESA
EQUIPAMENTOS		INSTALAR ESPELHOS
INSTALAÇÕES	COPA 1	INSTALAR DIVISÓRIAS EM GRANITO INDICADAS
REVESTIMENTOS		INSTALAR DIVISÓRIAS EM GRANITO - PARA WC COM PORTA DE MADEIRA
ALVENARIA		INSTALAR PORTAS
ESQUADRIAS		PINTURA EM LAJE NA COR BRANCO NEVE
FORRO	MEZANINO	INSTALAR SABONETEIRA, PAPELEIRA, GANCHOS, BARRAS E TOALHEIRO
EQUIPAMENTOS		INSTALAR AR CONDICIONADO E TOMADAS DE ACORDO COM O PROJETO
INSTALAÇÕES		PINTURA ACRILICA BRANCO NEVE - PAREDES
REVESTIMENTOS		INSTALAR PISO VINÍLICO E RODAPÉ VINÍLICO

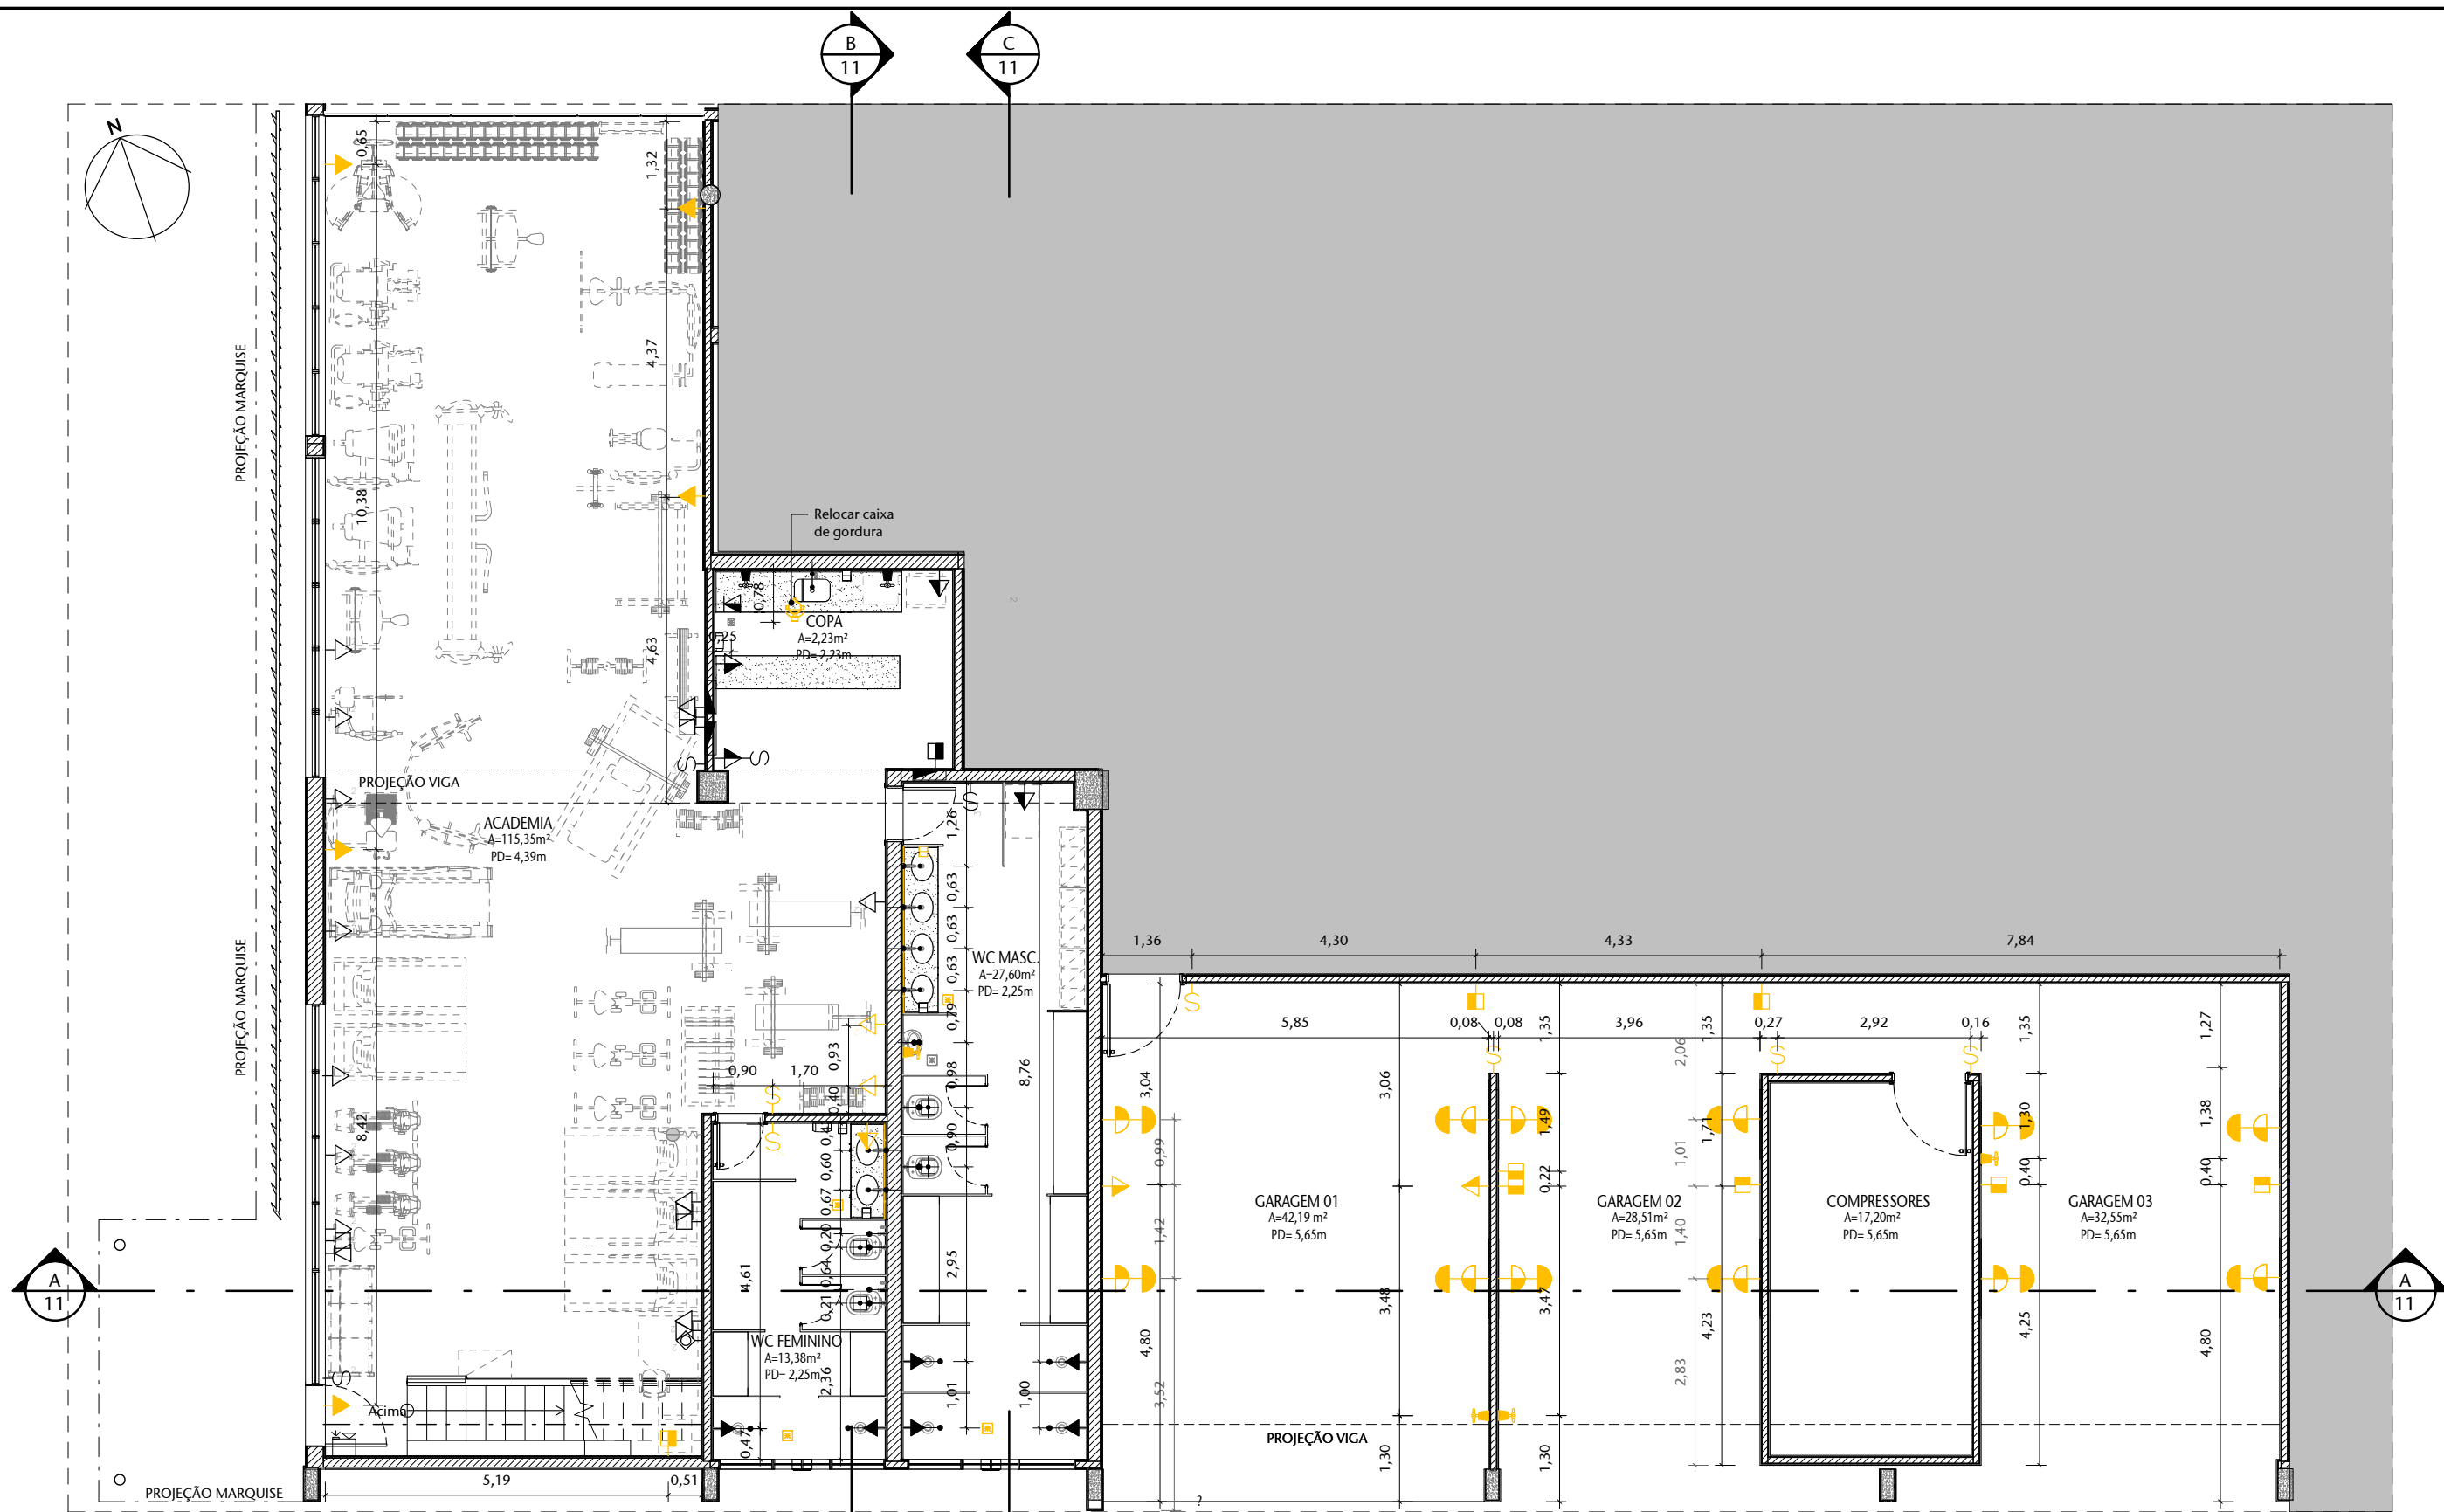


1 **TÉRREO INSTALAÇÕES - DEMOLIR**
ESCALA 1 : 100

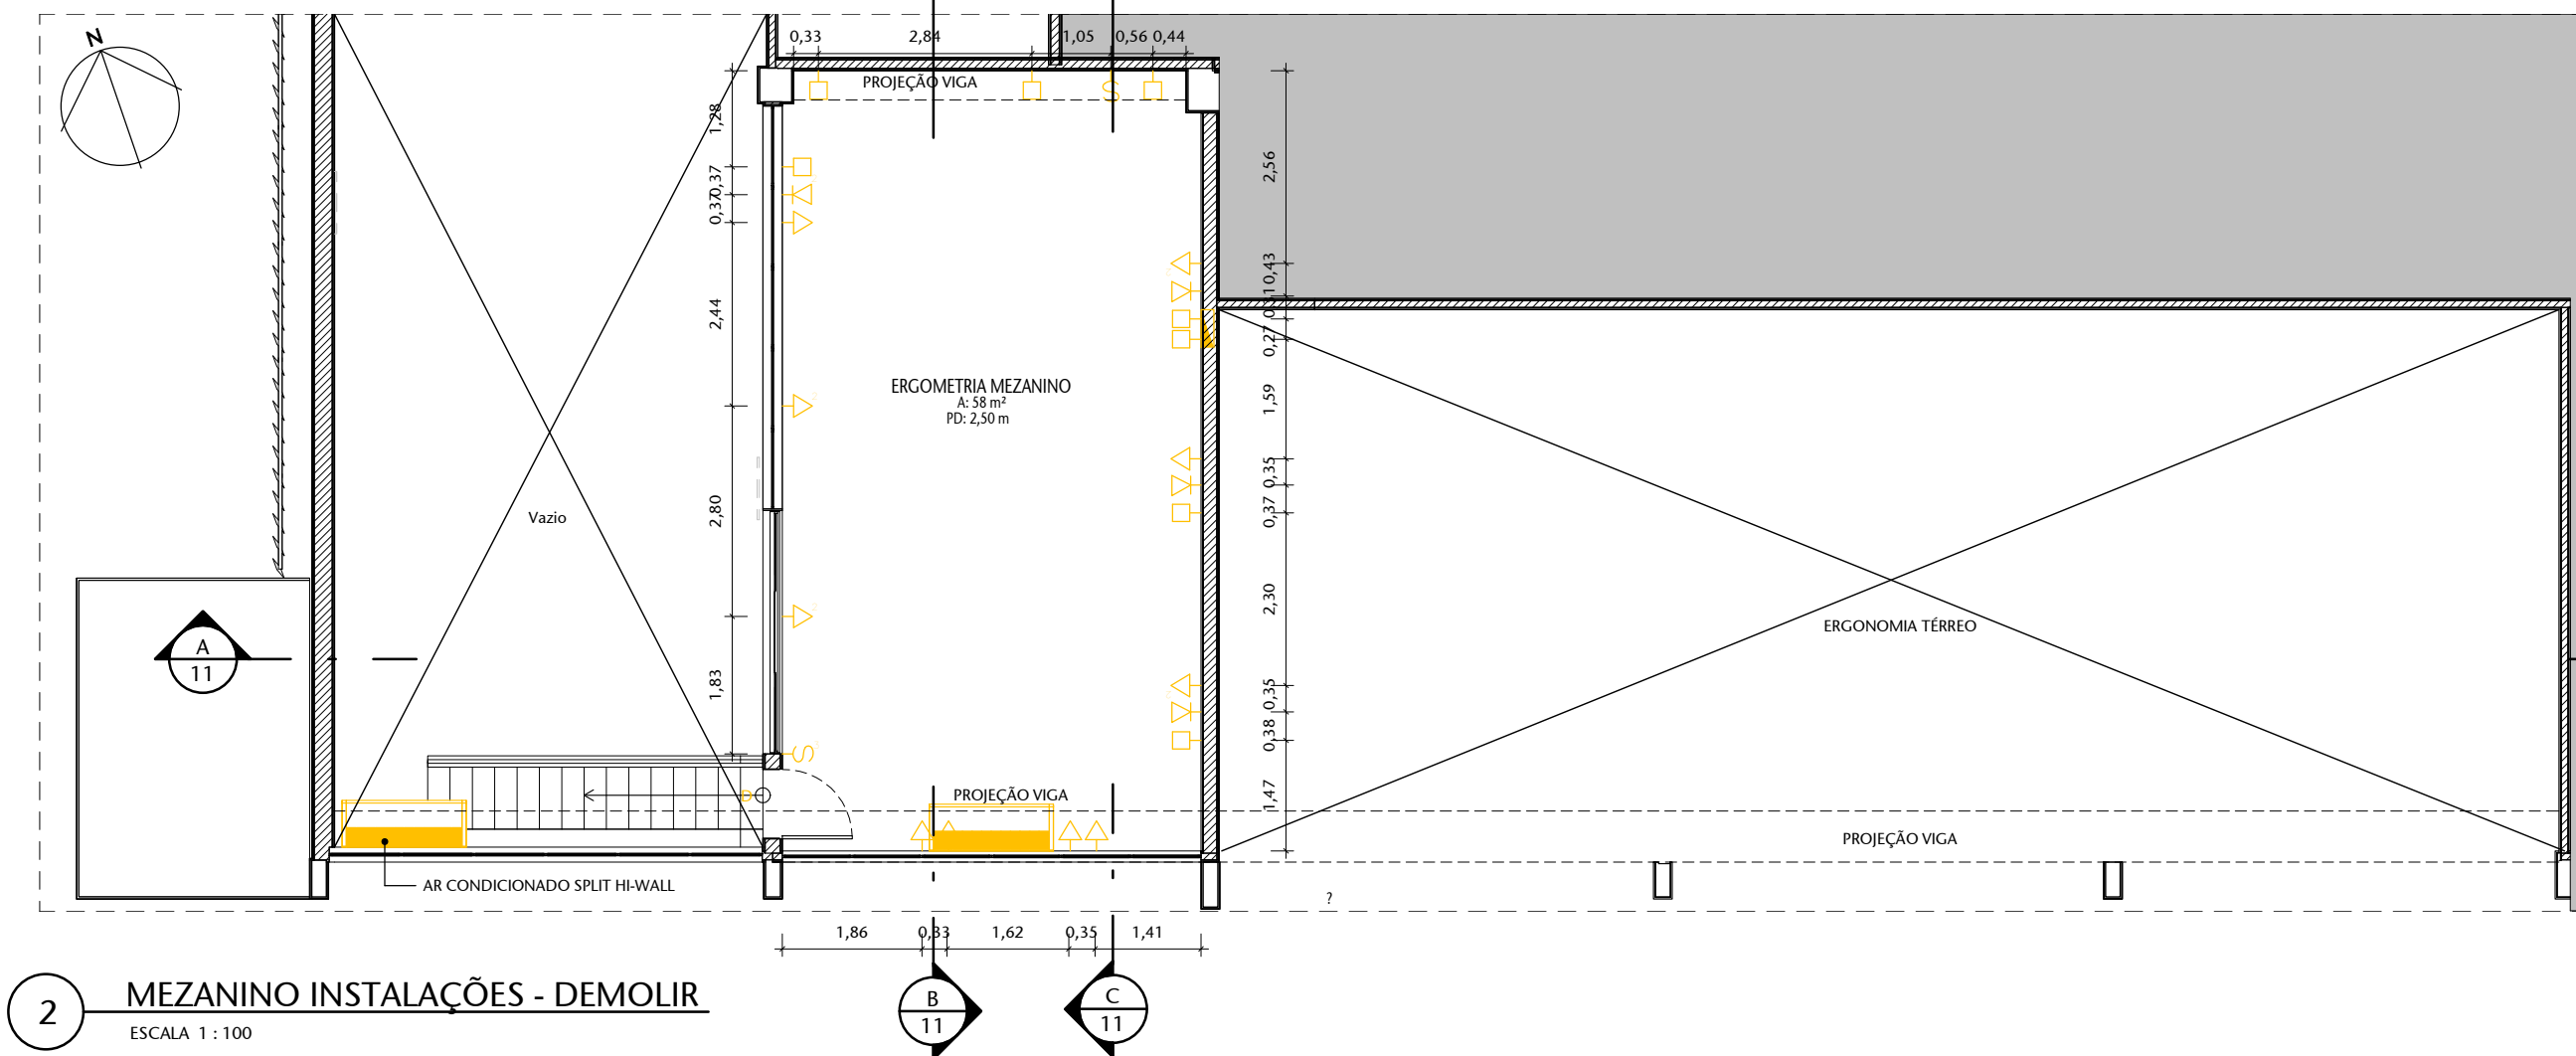


2 **MEZANINO INSTALAÇÕES - DEMOLIR**
ESCALA 1 : 100

LEGENDA DE INSTALAÇÕES - PISO/PAREDE

ELETTRICA	TOMADA BAIXA	TOMADA MEDIA	TOMADA ALTA	INTERRUPTOR SIMPLES	INTERRUPTOR 2 SEÇÕES	INTERRUPTOR 3 SEÇÕES	INTERRUPTOR THREE-WAY	INTERRUPTOR FOUR-WAY	CAIXA DE SOM DE PAREDE							
	h=30m	h=1.10m	h=ind.	h=1.10m	h=1.10m	h=1.10m	h=1.10m	h=1.10m	h=3.00m							
TELEFONE	TOMADA TELEFONE BAIXA	TOMADA TELEFONE MEDIA	TOMADA TELEFONE ALTA	TOMADA INTERFONE BAIXA	TOMADA INTERFONE MEDIA	TOMADA INTERFONE ALTA	TOMADA TELEFONE PISO	QUADRO DISTRIBUIÇÃO DE LUM. E FORÇA	QUADRO DISTRIBUIÇÃO GERAL							
	h=30m	h=1.10m	h=1.50m	h=30m	h=1.10m	h=1.50m	h=1.50m	h=ind.	h=ind.							
TV	PONTO RTV BAIXO	PONTO RTV MEDIO	PONTO RTV ALTO	CAM. EXTERNA IR FIXA PAREDE												
	h=0.30m	h=1.10m	h=2.10m	h=2.10m												
ESGOTO	RALO SECO	RALO SIFONADO	RALO ABACAXI	DRENO	PONTO DE ESGOTO NA PAREDE	TUBO OPERCULADO										
	h=0.30m	h=1.10m	h=2.10m	h=2.10m	h=1.10m	h=1.10m										
HIDR.	REGISTRO DE PRESSÃO	REGISTRO DE GAVETA	DUCHA HIGIÊNICA	PONTO DE ÁGUA	PONTO DE FILTRO											
	h=0.30m	h=1.10m	h=2.10m	h=1.10m	h=1.10m											
LÓGICA	TOMADA LÓGICA BAIXA	TOMADA LÓGICA MEDIA														
	h=30m	h=1.10m														
INCENDIO	ALARME VISUAL	MANGUEIRA	REGISTRO DE PASSEIO	EXTINTOR H2O	EXTINTOR CO2	EXTINTOR DE ESPUMA	EXTINTOR DE PÓ QUÍMICO	ACIONAMENTO MANUAL								
	h=a def.	h=a def.	h=a def.	h=a def.	h=a def.	h=a def.	<									

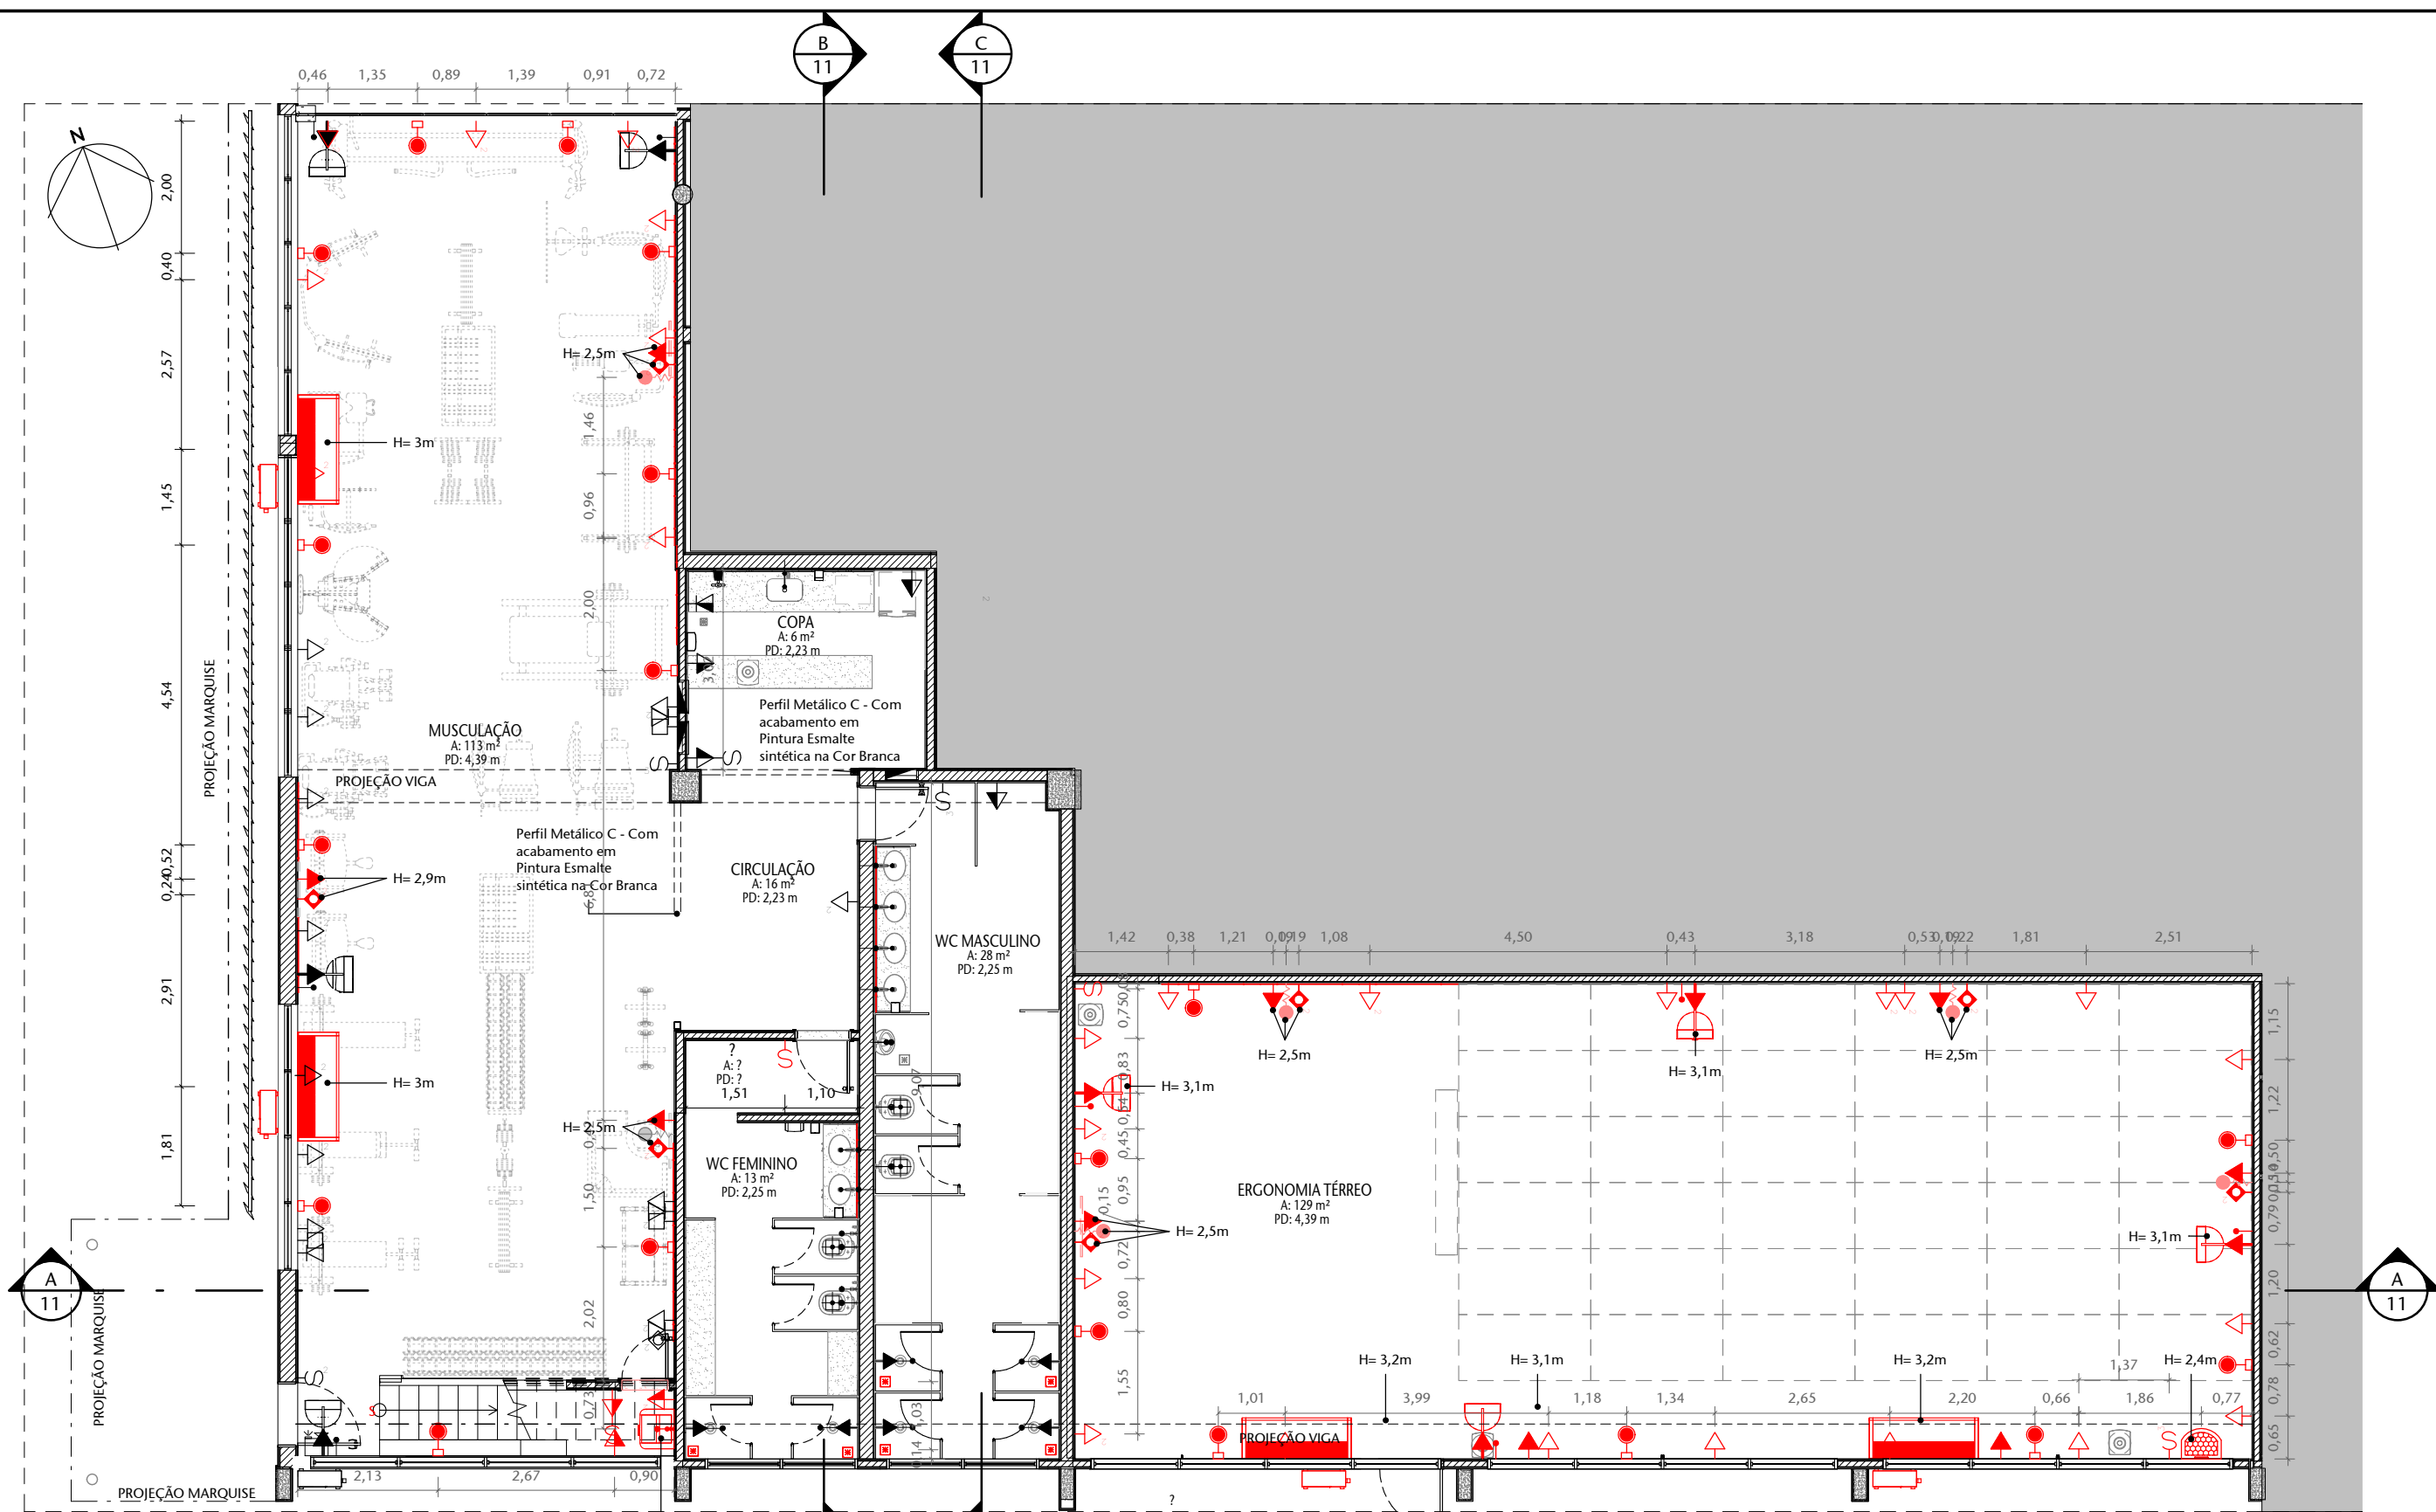

1 **TÉRREO INSTALAÇÕES - CONSTRUIR**
ESCALA 1 : 100

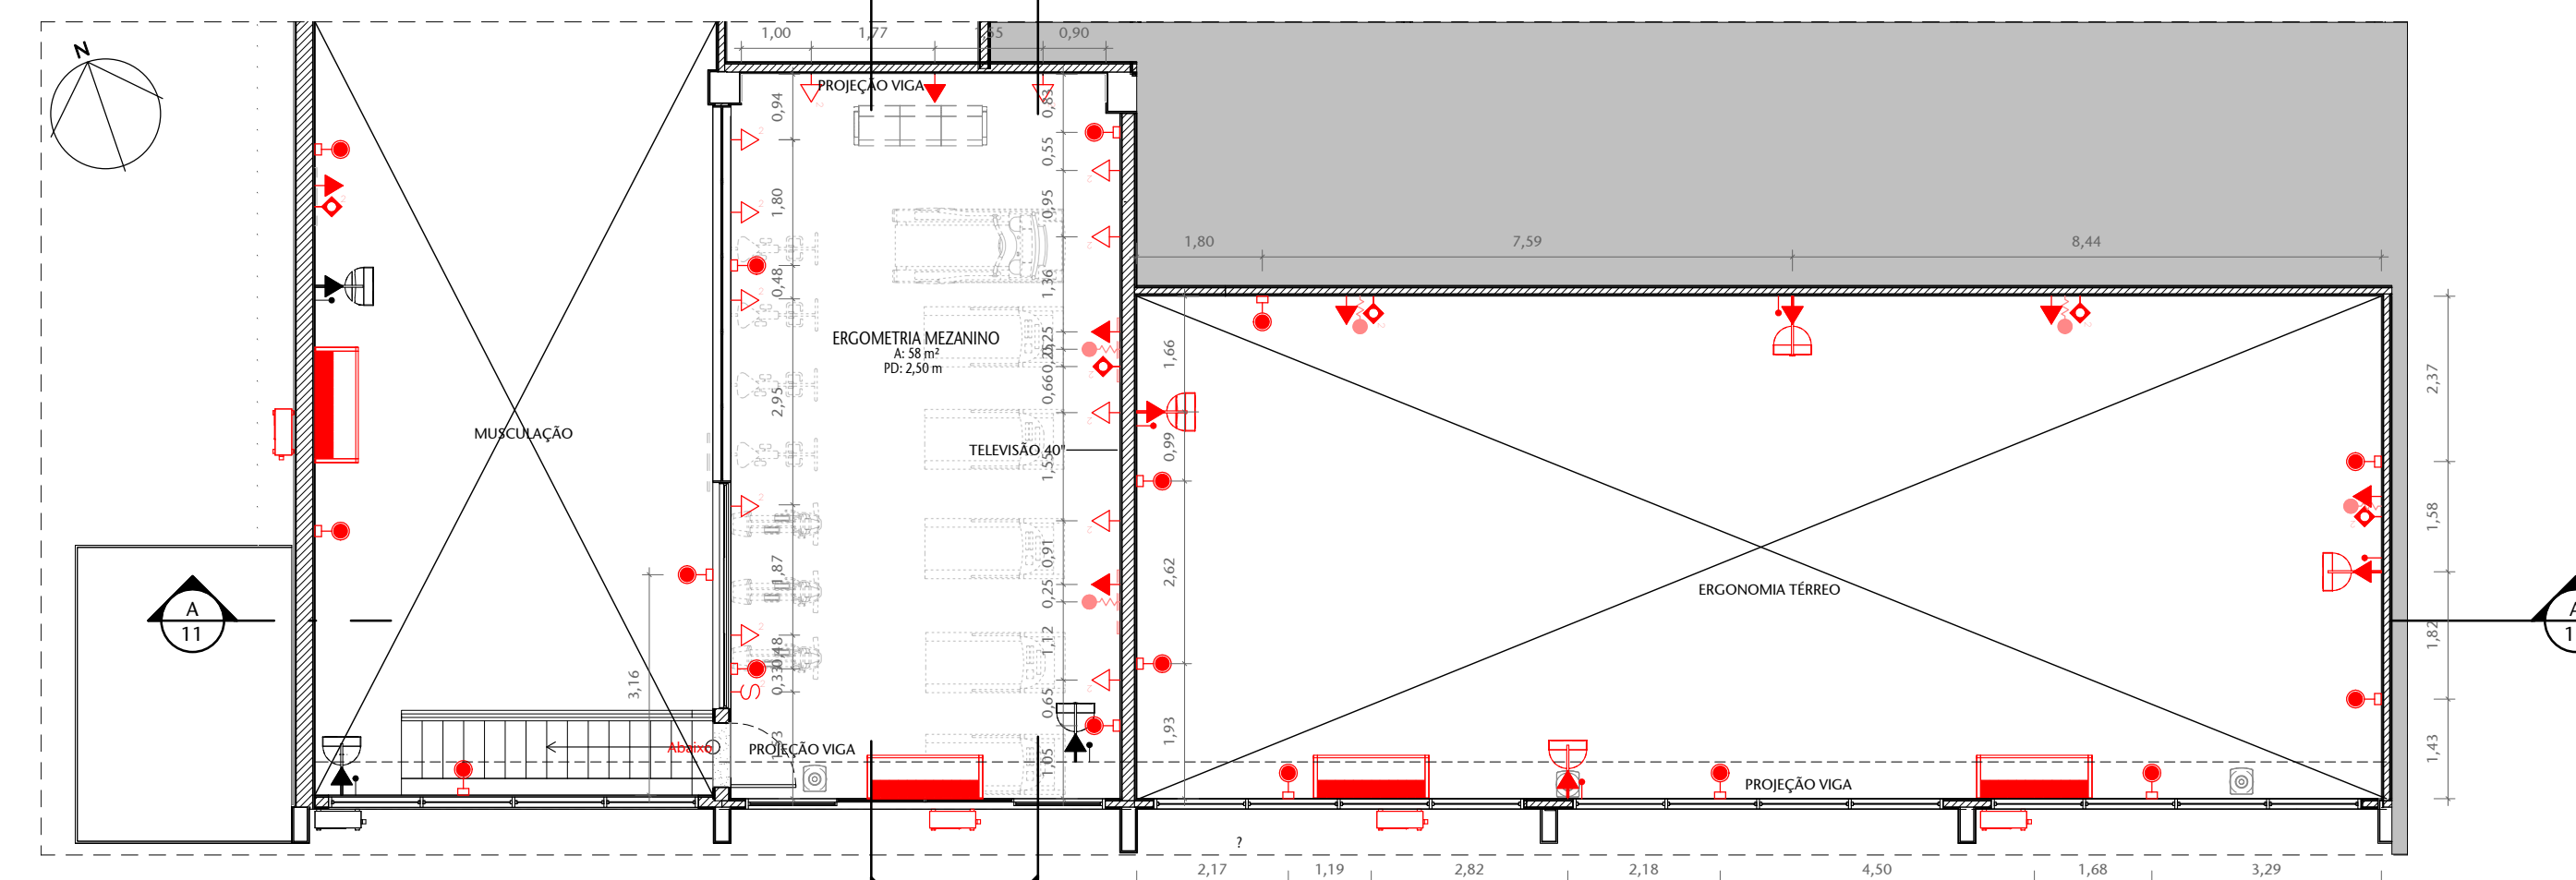


2 **MEZANINO INSTALAÇÕES - CONSTRUIR**
ESCALA 1 : 100

LEGENDA DE INSTALAÇÕES - PISO/PAREDE


	TOMADA BAIXA	TOMADA MÉDIA	TOMADA ALTA	INTERRUPTOR SIMPLES	INTERRUPTOR 2 SEÇÕES	INTERRUPTOR 3 SEÇÕES	INTERRUPTOR THREE-WAY	INTERRUPTOR FOUR-WAY	CAIXA DE SOM DE PAREDE
ELETRICA	h=30m	h=1.10m	h=ind.	h=1.10m	h=1.10m	h=1.10m	h=1.10m	h=1.10m	h=3.00m
TELEFONE	h=30m	h=1.10m	h=30m	h=1.10m	h=1.10m	h=1.10m	h=1.10m	h=1.10m	h=ind.
TV	h=0.30m	h=1.10m	h=2.10m	h=0.30m	h=1.10m	h=2.10m	h=0.30m	h=1.10m	h=2.10m
ESGOTO	RALO SECO	RALO SIFONADO	RALO ABACAXI	DRENO	PUNTO DE ESCOTO NA PAREDE	TUBO OPERCULADO			
HIDR.	REGISTRO DE PRESSÃO	REGISTRO DE GAVETA	DUCHA HIGIÊNICA	PONTO DE ÁGUA	PONTO DE FILTRO				
LÓGICA	h=30m	h=1.10m							
INCÊNDIO	ALARME VISUAL	MANGUEIRA	REGISTRO DE PASSEIO	EXTINTOR H2O	EXTINTOR CO2	EXTINTOR DE ESPUMA	EXTINTOR DE PÓ QUÍMICO	ACIONAMENTO MANUAL	

LEGENDA DE INSTALAÇÕES - FORRO/AR CONDICIONADO

	TOMADA TETO	LUMINÁRIA PLAFON SOBREPOR	LUMINÁRIA PLAFON EMBUTIR	LUMINÁRIA SOBREPOR COM REATOR	LUMINÁRIA EMBUTIR COM REATOR	LUMINÁRIA EMERGÊNCIA DE SOBREPOR TETO	LUMINÁRIA EMERGÊNCIA DE SOBREPOR PAREDE	ELETRODUTO PASSANDO PELO TETO	ARANDELA
ELETRICA	h=30m	CASSETE (forro)	INSUFLADOR (forro)	RETORNO (forro)	INSUFLADOR (parede)	RETORNO (parede)	CONDENSADORA	h=3.00m	h=ind.
AR COND.	h=30m	CASSETE (forro)	INSUFLADOR (forro)	RETORNO (forro)	INSUFLADOR (parede)	RETORNO (parede)	CONDENSADORA		

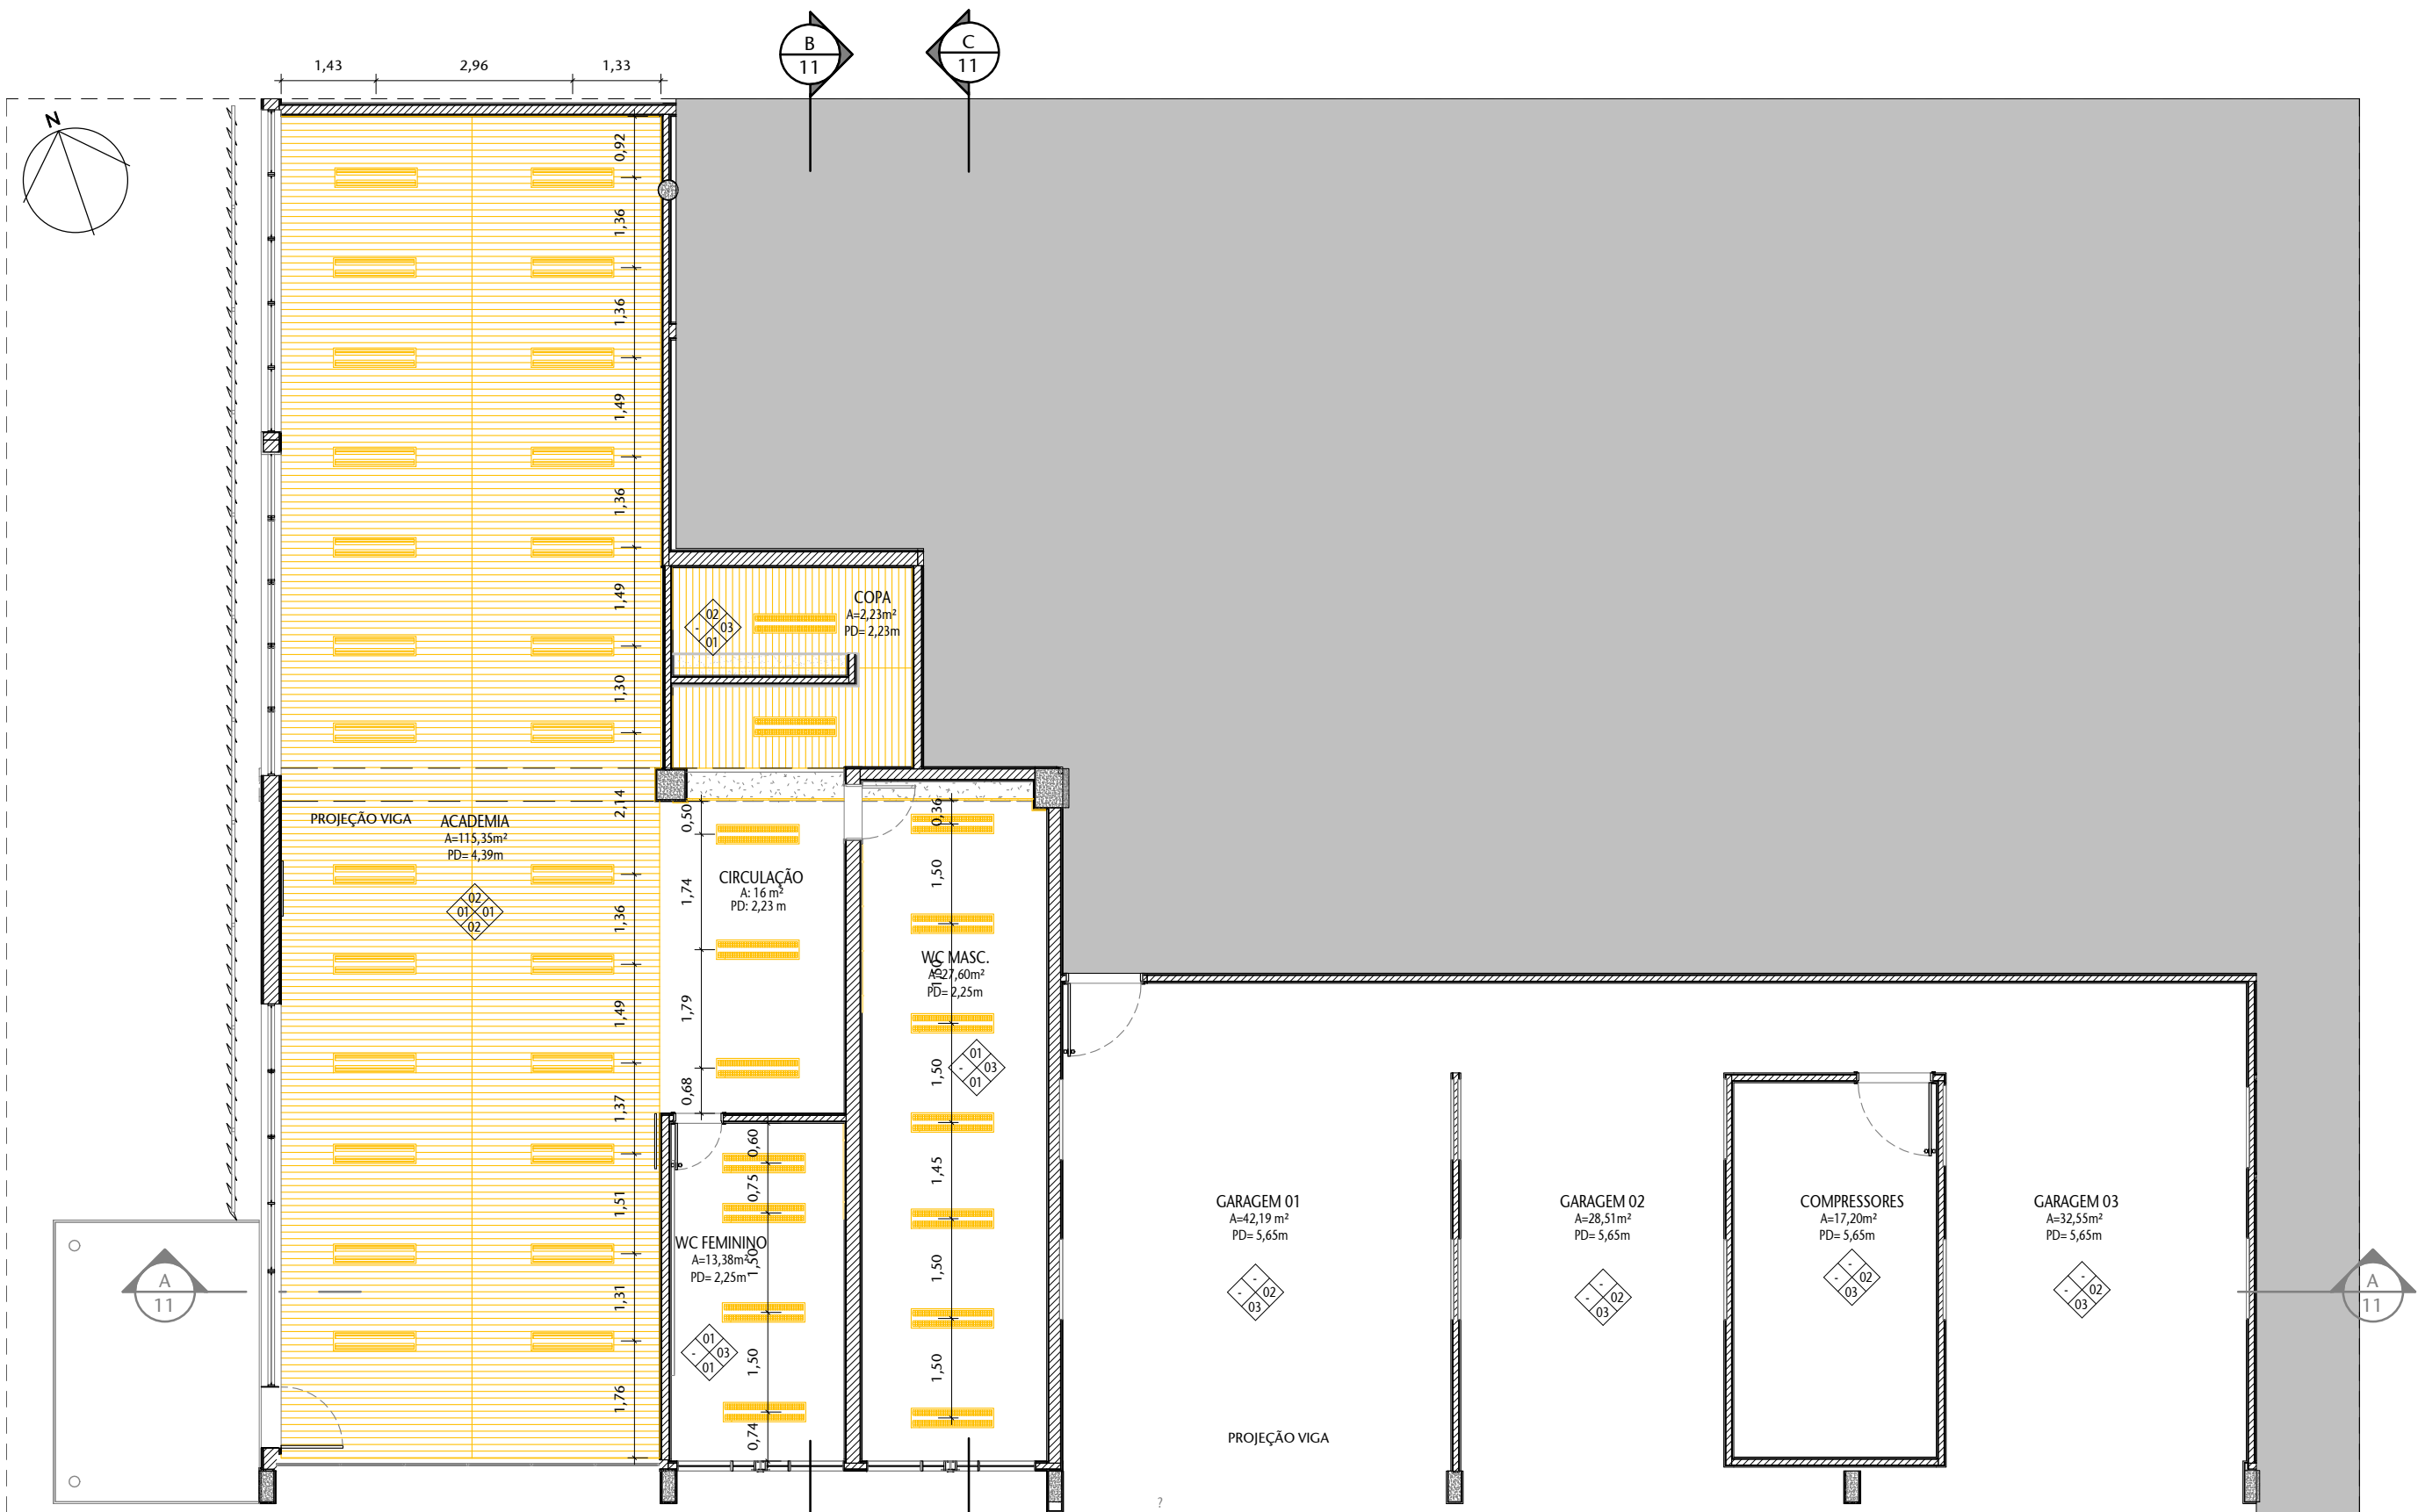


1 **TÉRREO FORRO - DEMOLIR**
ESCALA 1 : 100

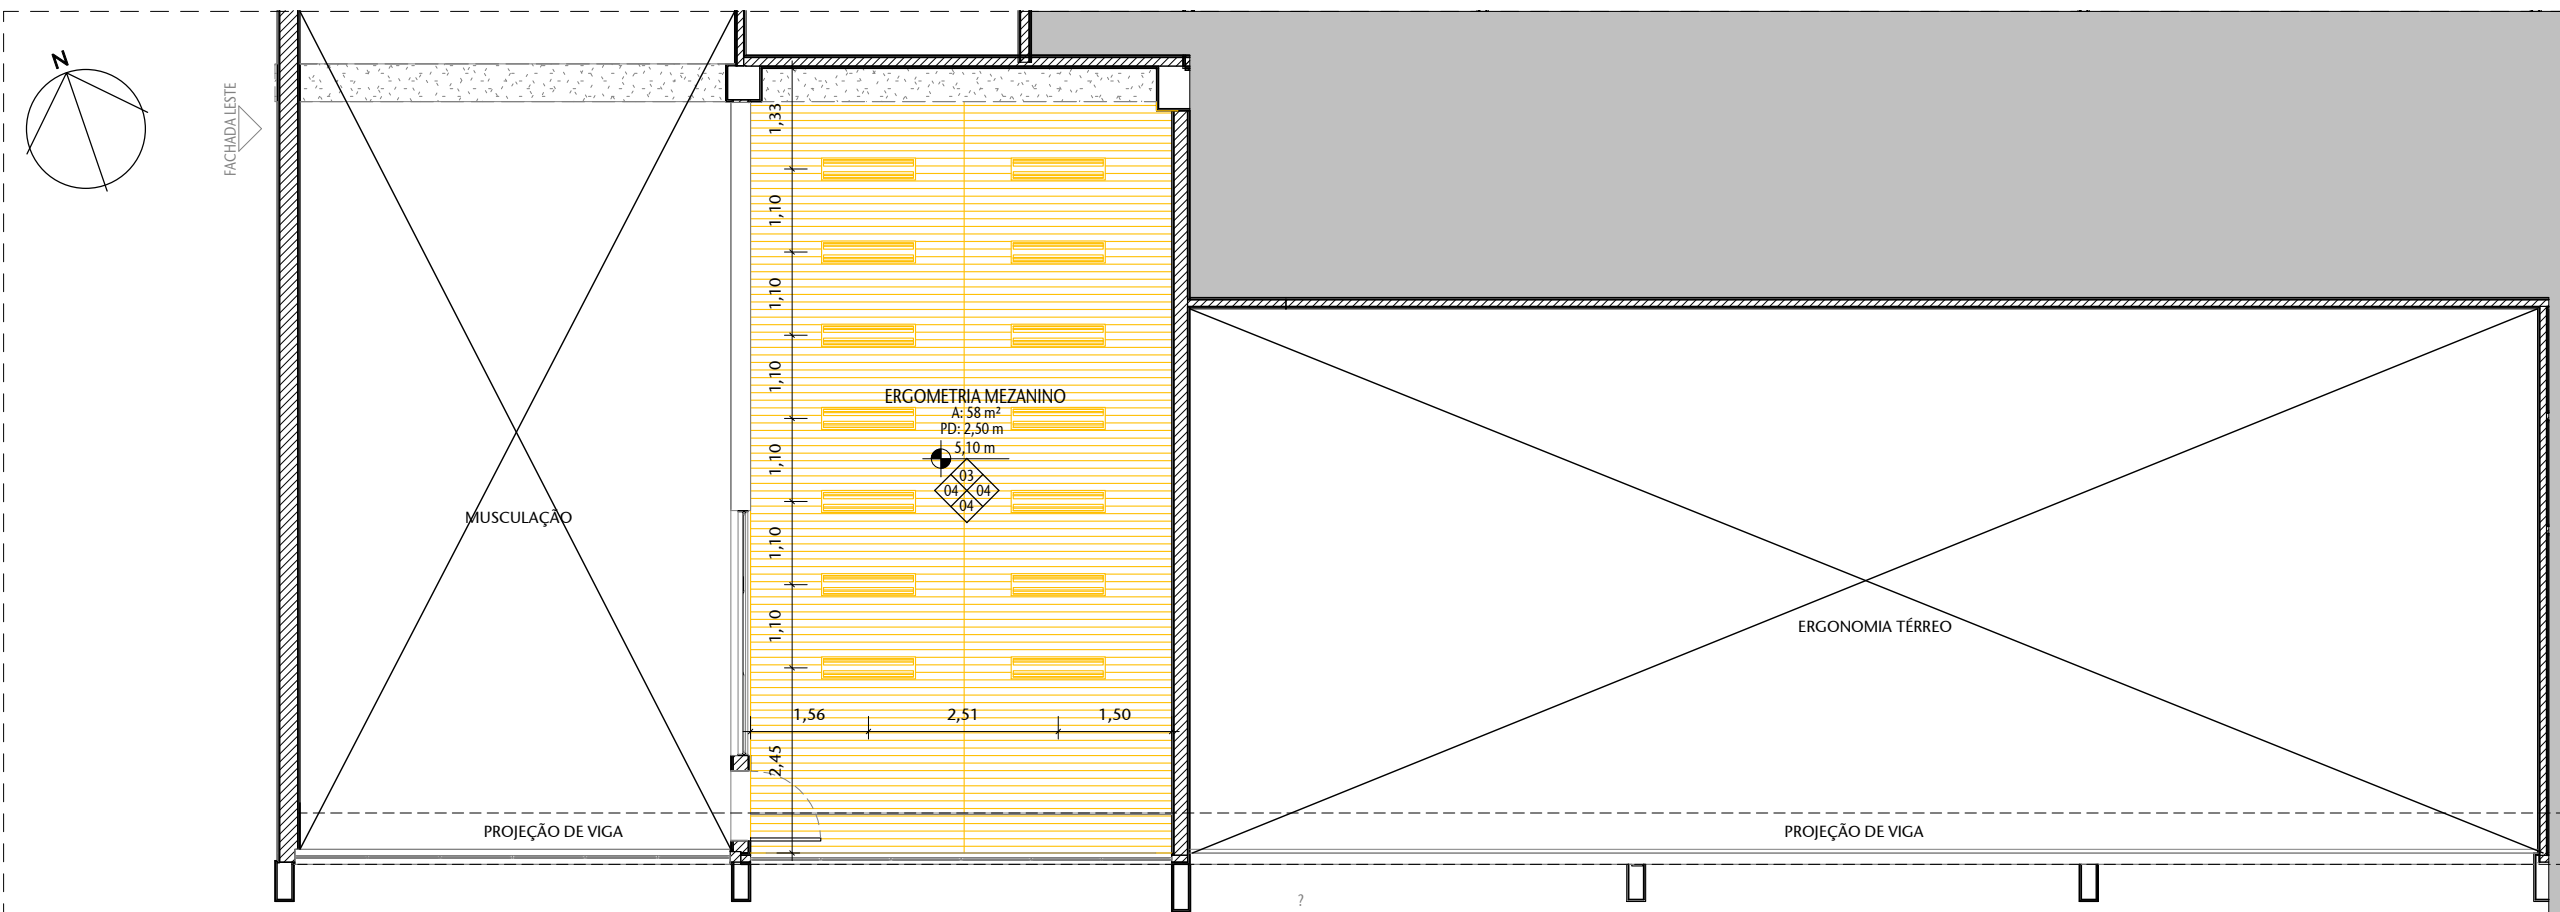


2 **MEZANINO FORRO - DEMOLIR**
ESCALA 1 : 100

LEGENDA DE INSTALAÇÕES - PISO/PAREDE


ELETRIC	TOMADA BAIXA	TOMADA MÉDIA	TOMADA ALTA	INTERRUPTOR SIMPLES	INTERRUPTOR 2 SEÇÕES	INTERRUPTOR 3 SEÇÕES	INTERRUPTOR THREE-WAY	INTERRUPTOR FOUR-WAY	CAIXA DE SOM DE PAREDE					
	h=30m	h=1.10m	h=ind.	h=1.10m	h=1.10m	h=1.10m	h=1.10m	h=1.10m	h=3.00m					
TELEFONE	CAIXA DE PASSAGEM BAIXA	CAIXA DE PASSAGEM MÉDIA	ARANDELA BAIXA	ARANDELA ALTA	ARANDELA EMERGÊNCIA	TOMADA CAMPAINHA	VENTILADOR COM ENTRADA DE ÁGUA	QUADRO DISTRIBUIÇÃO DE LUZ E FORÇA	QUADRO DISTRIBUIÇÃO GERAL					
	h=30m	h=1.10m	h=30m	h=30m	h=2.20m	h=2.20m	h=1.10m	h=ind.	h=ind.					
TV	TOMADA TELEFONE BAIXA	TOMADA TELEFONE MÉDIA	TOMADA TELEFONE ALTA	CAM. EXTERNA IR FIXA PAREDE										
	h=30m	h=1.10m	h=1.50m	h=30m										
ESGOTO	PONTO RTV BAIXO	PONTO RTV MÉDIO	PONTO RTV ALTO											
	h=0.30m	h=1.10m	h=2.10m											
HIDR.	RAJO SECO	RAJO SIFONADO	RAJO ABACAXI	DRENO	PONTO DE ESCOTO NA PAREDE	TUBO OPERCOLADO								
	h=30m	h=30m	h=30m	h=30m	h=30m	h=30m								
LÓGICA	REGISTRO DE PRESSÃO	REGISTRO DE GAVETA	DUCHA HIGIÊNICA	PONTO DE ÁGUA	PONTO DE FILTRO									
	h=30m	h=30m	h=30m	h=30m	h=30m									
INCENDIO	TOMADA LÓGICA BAIXA	TOMADA LÓGICA MÉDIA	REGISTRO DE PASSEIO	EXTINTOR H2O	EXTINTOR CO2	EXTINTOR DE ESPUMA	EXTINTOR DE PÓ QUÍMICO	ACIONAMENTO MANUAL						

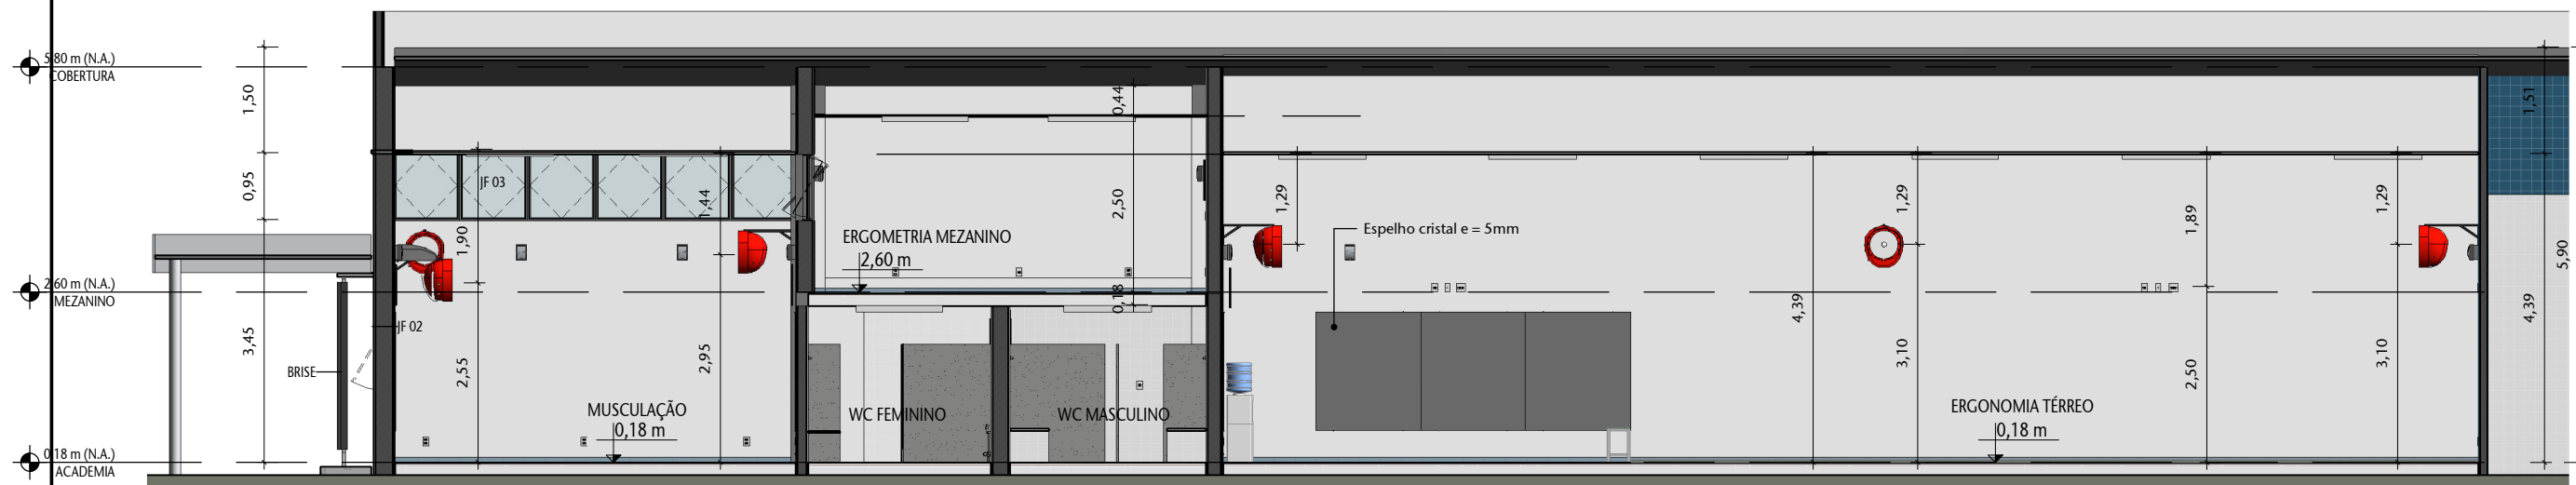


1 CORTE A
ESCALA 1 : 100

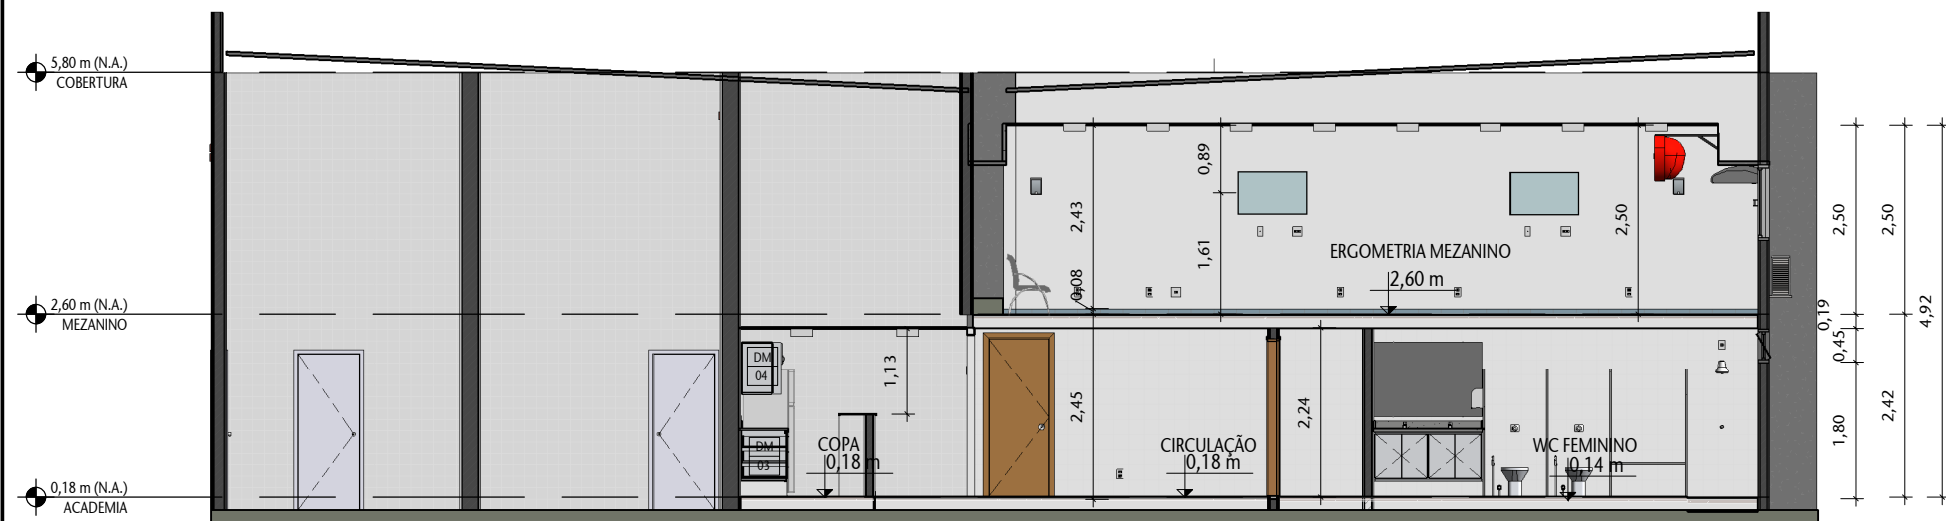


2 CORT E B
ESCALA 1 : 100

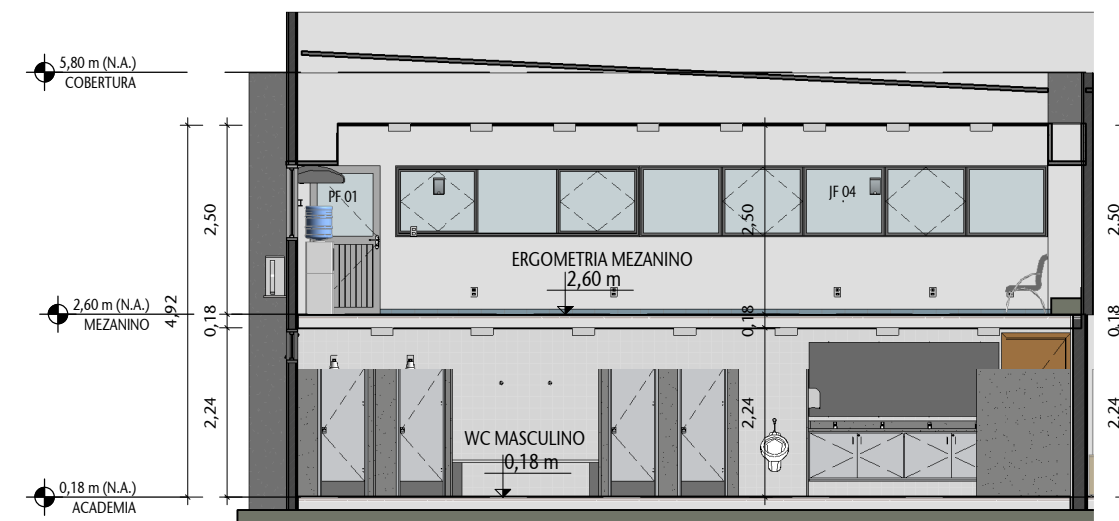


3 CORTE C
ESCALA 1 : 100

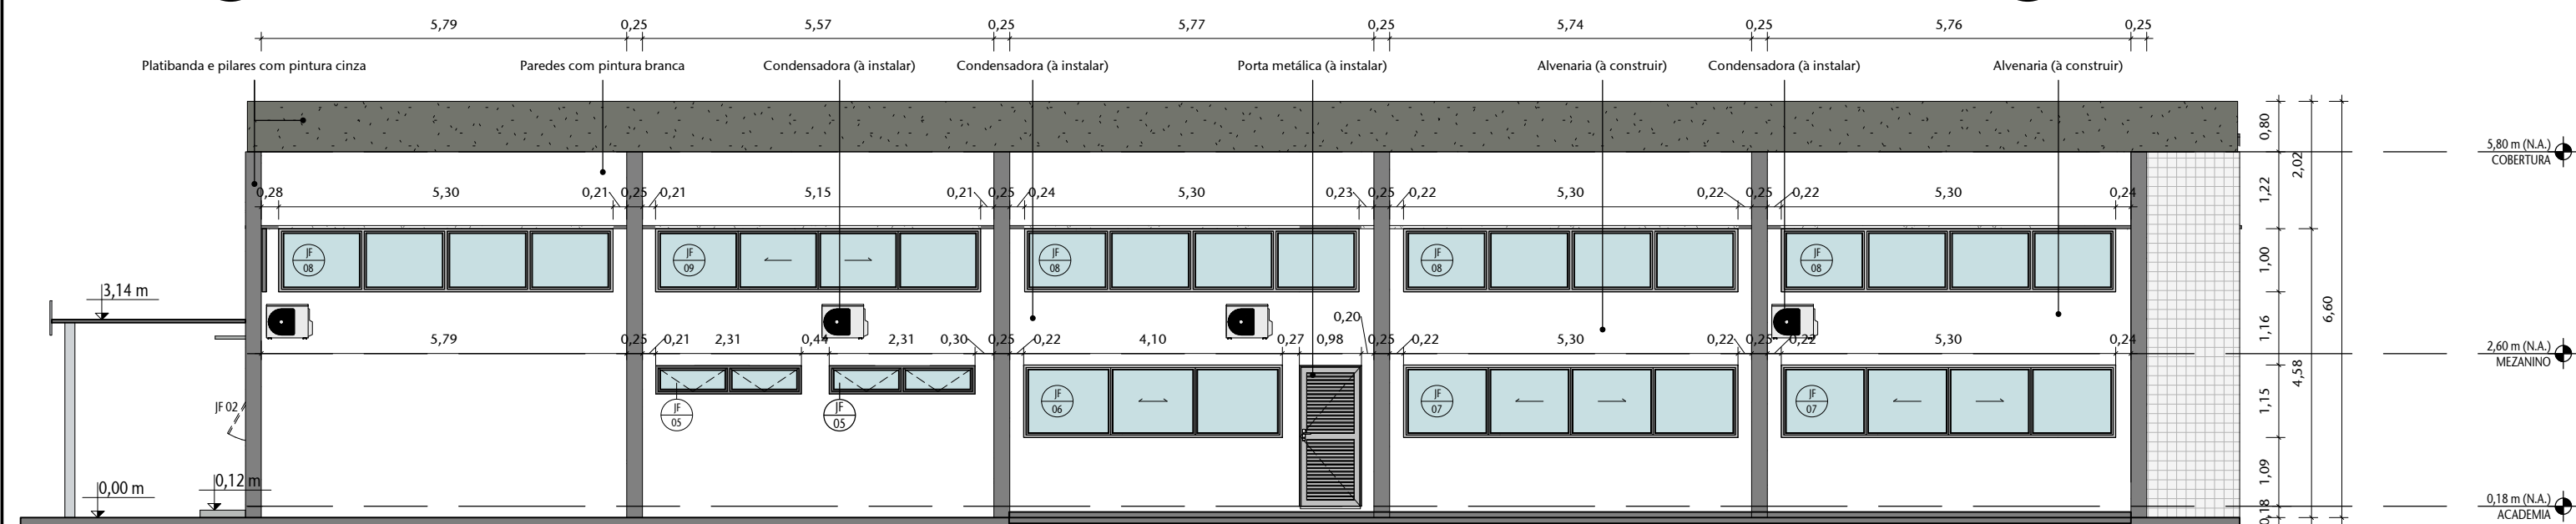

4 FACHADA SUL
ESCALA 1 : 100

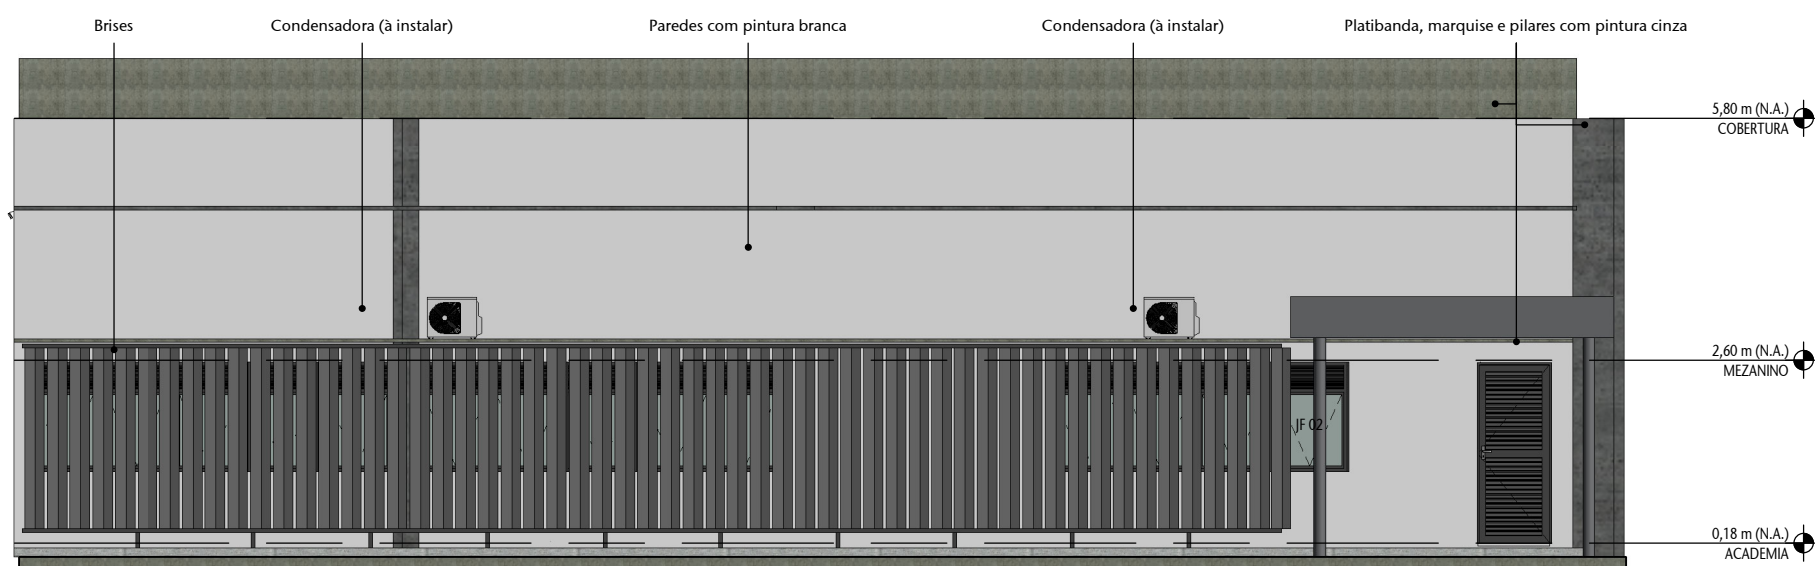


5 FACHADA LESTE
ESCALA 1 : 100

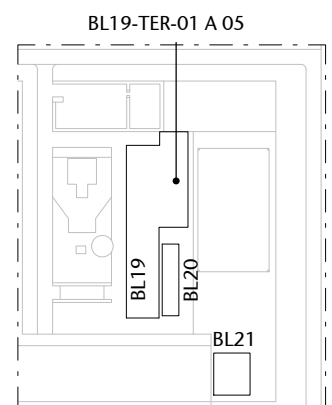


LOCALIZAÇÃO
ESCALA 1 : 5000

05	REVISÃO 09	COMPAT.	13/02/2020	FERNANDA
04	REVISÃO 08	COMPAT.	31/01/2020	FERNANDA
03	REVISÃO 07	ANTEPROJETO	27/01/2020	FERNANDA
02	REVISÃO 05 e 06	ANTEPROJETO	25/11/2019	FERNANDA
01	REVISÃO 01	EST.PRELIMINAR	15/02/2018	FERNANDA
00	EMIÇÃO INICIAL	EST.PRELIMINAR	21/11/2017	DIOGODC
Nº	CONTROLE DE EMISSÃO DE DESENHOS	FASE	DATA	REVISOR


SENADO FEDERAL SECRETARIA DE INFRAESTRUTURA COORDENAÇÃO DE PROJETO E REFORMAS				
INTERESSADO: SECRETARIA DE POLÍCIA DO SENADO FEDERAL			LOCAL: BL19-TER-01- A 05	
COORD.: RONILDO P.	CHEFE DE SERV.: GUILHERME V.	TAREFA: #01222	PROJETO: REFORMA ACADEMIA DO SENADO FEDERAL	FASE: ANTEPROJETO
ARQUITETA: FERNANDA B.	DESENHO: ALINE/ANA/LÍVIA	DATA: 13/02/2020	TÍTULO DA PRANCHA: FACHADAS E CORTES	ESCALA: Como indicado
				Nº PRANCHA: 11 de 28

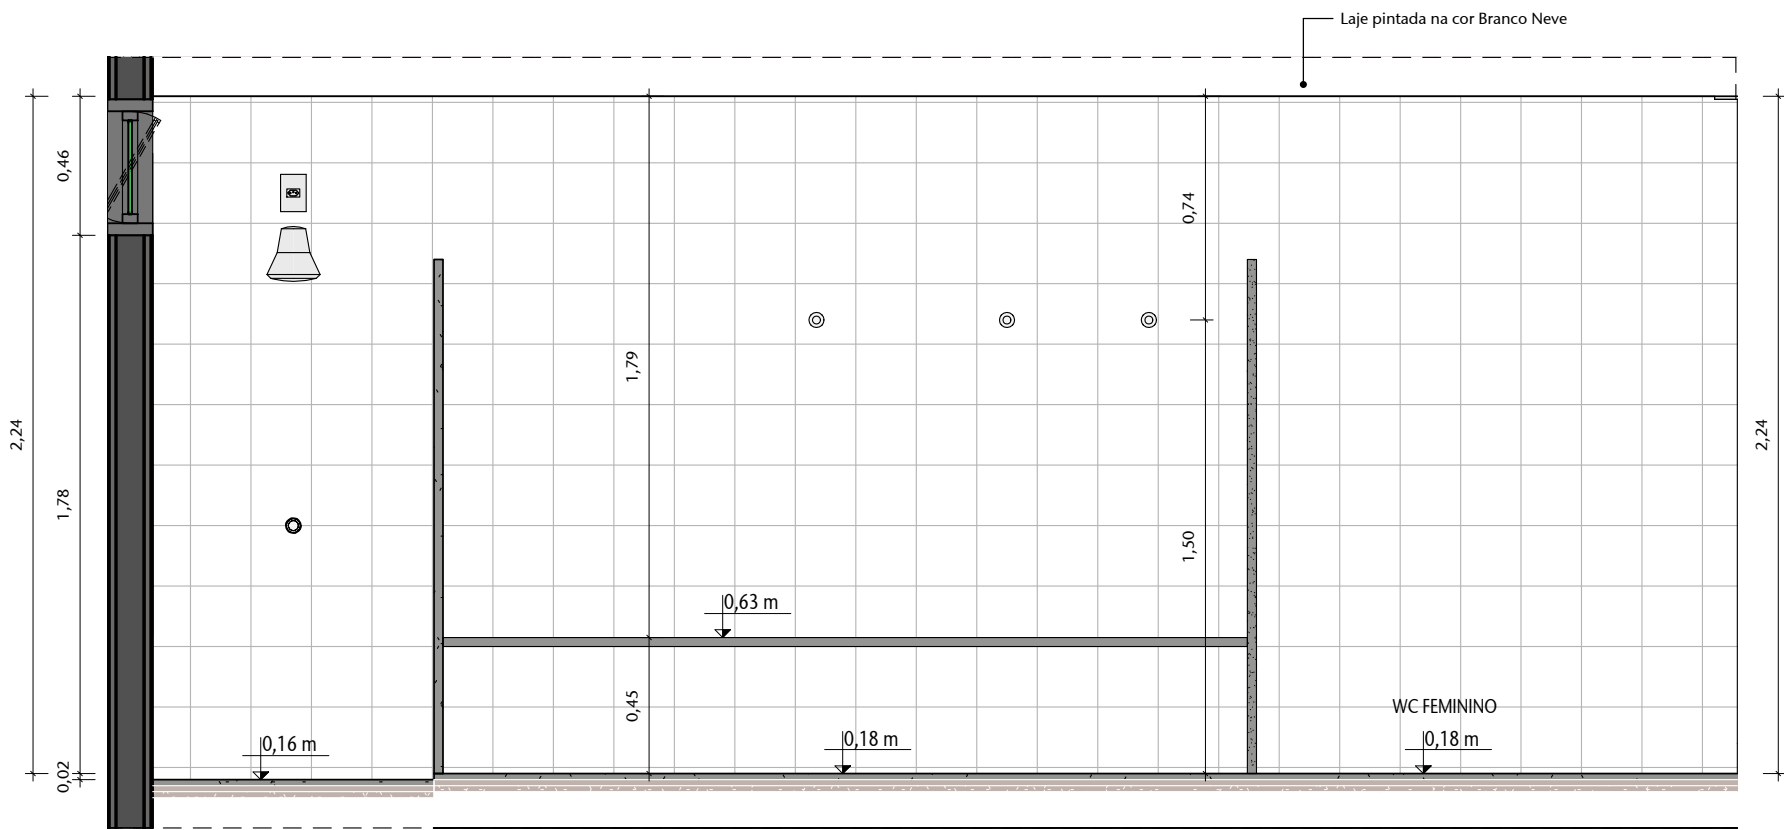


1 DAM 01 - WC FEMININO - VISTA A
ESCALA 1 : 25

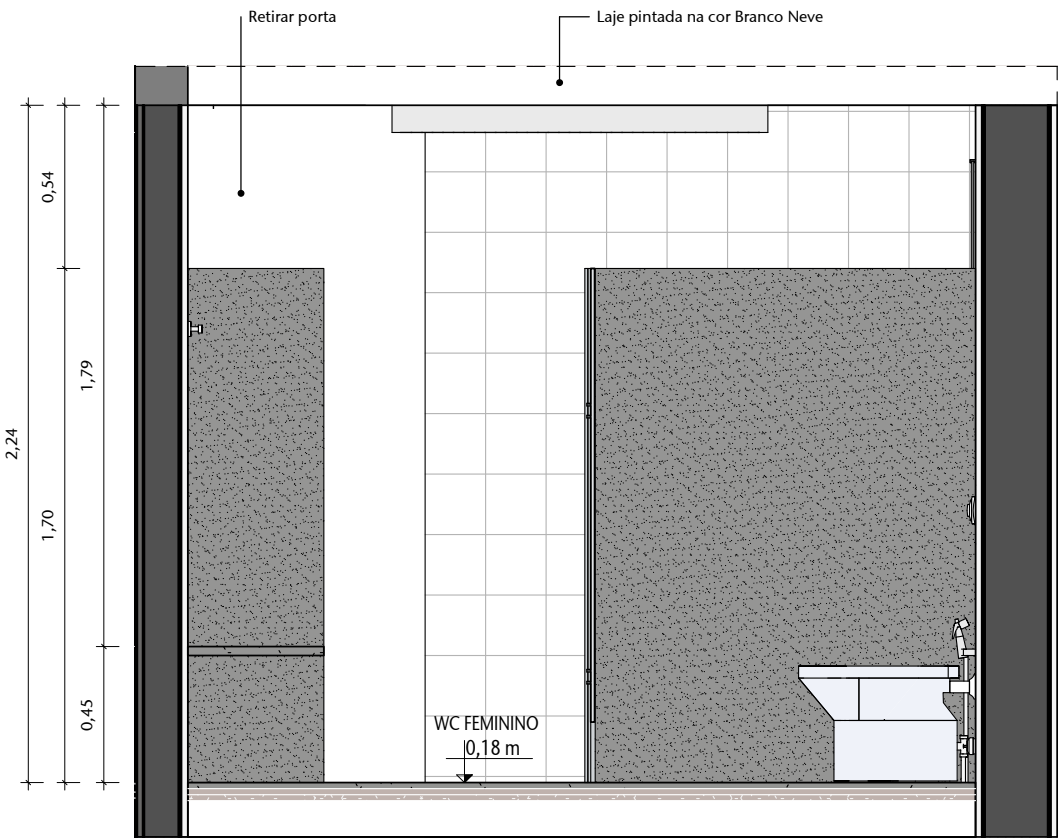

2 DAM 01 - WC FEMININO - VISTA B
ESCALA 1 : 25

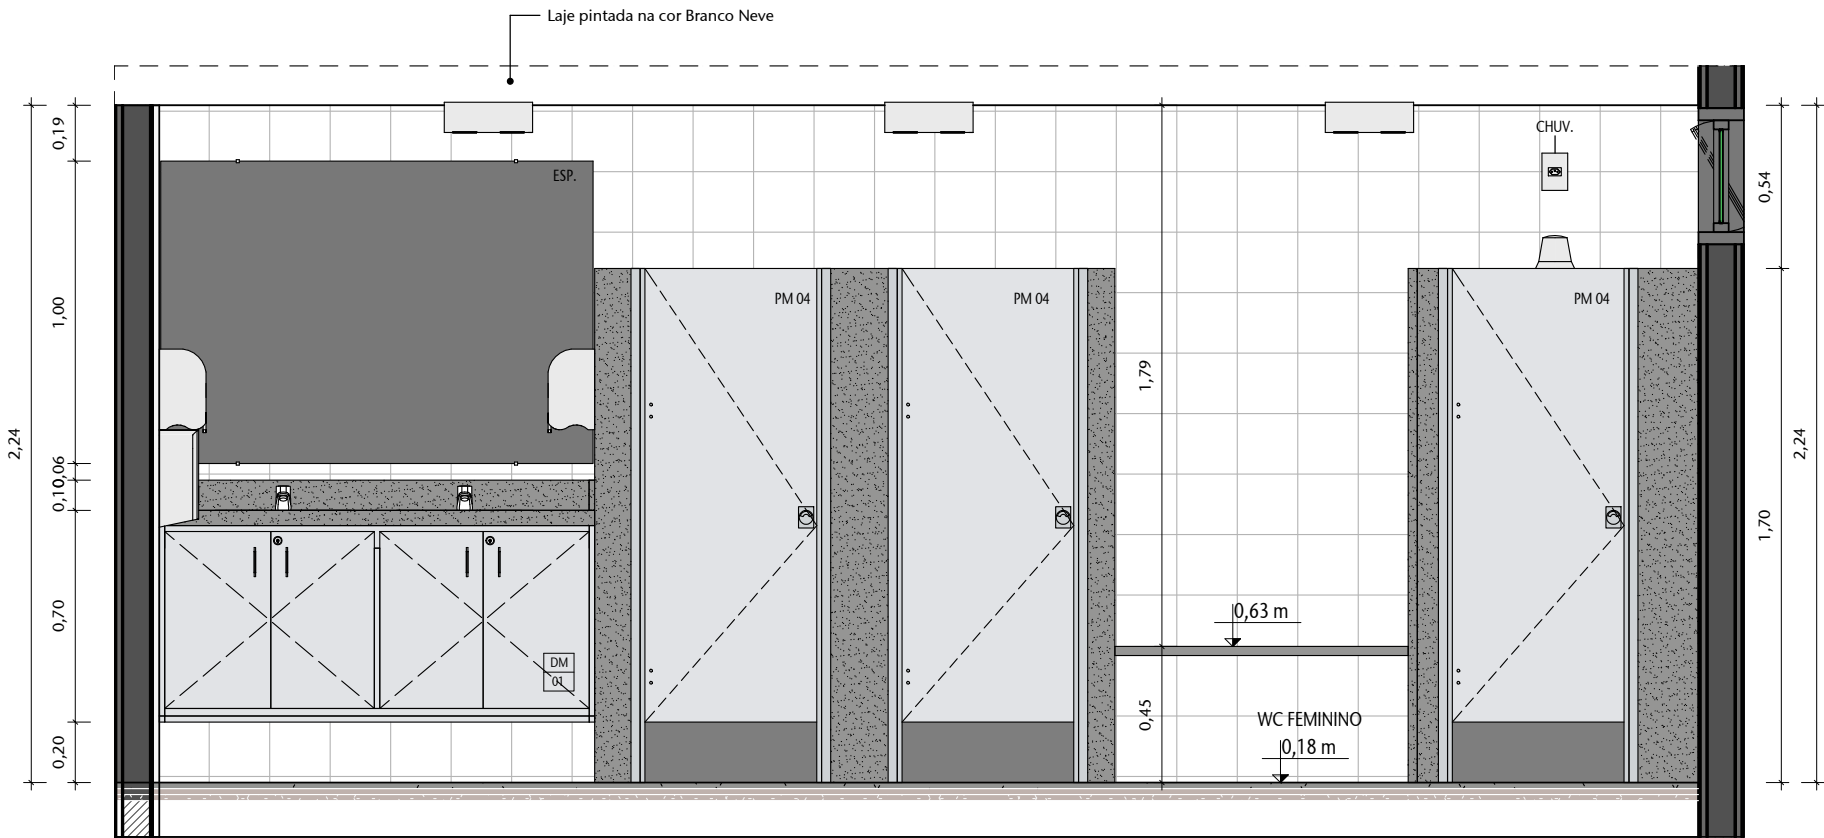


3 DAM 01 - WC FEMININO - VISTA C
ESCALA 1 : 25

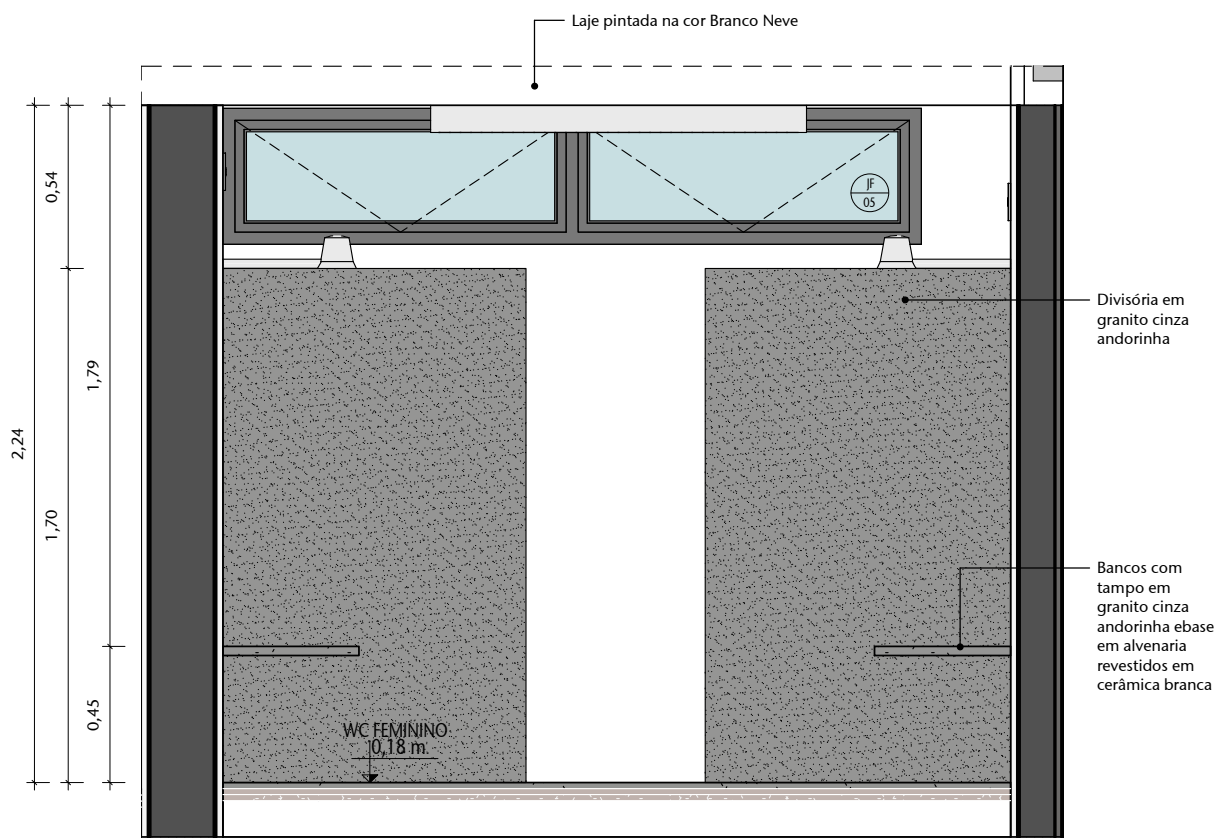


4 DAM 01 - WC FEMININO - VISTA D
ESCALA 1 : 25

TABELA EQUIPAMENTOS HIDRÁULICOS			
COD.	ITEM	DESCRIÇÃO	QT
REC.	Acabamento para Registro PQ, linha Targa, mod.: 4900.C40.PQ.CR ref: DECA ou similar	Fornecimento e instalação de acabamento para Registro PQ, linha Targa, mod.: 4900.C40.PQ.CR ref: DECA ou similar	14
	Assento poliéster, mod.: Vogue plus, cor branca, com fixação cromada. AP.51 ref: DECA ou similar	Fornecimento e instalação de assento poliéster, mod.: Vogue plus, cor branca, com fixação cromada. AP.51 ref: DECA ou similar	4
BAC.	Bacia Convencional	Fornecimento e instalação de Bacia convencional, mod.: Vogue Plus, cor branca. PS10 ref: DECA ou similar, conforme indicação em projeto.	4
CAB.	Cabide, linha Targa, cromado, mod.: 2060.C40.CR ref: DECA ou similar	Fornecimento e instalação de Cabide, linha Targa, cromado, mod.: 2060.C40.CR ref: DECA ou similar	12
CHUV.	Chuveiro Elétrico, com 3 temperaturas na cor branca, mod.: Bello Banho. com canopla ref.: Lorenzetti ou similar	Fornecimento e instalação de Chuveiro Elétrico, com 3 temperaturas na cor branca, mod.: Bello Banho. com canopla ref.: Lorenzetti ou similar, conforme indicação no projeto.	6
CUB.	Cuba Oval de Embutir	Fornecimento e instalação de cuba oval de embutir, mod.: L37. cor branca ref: DECA ou similar	6
PIA.	Cuba Retangular em Inox	Fornecimento e instalação de cuba retangular (0,35x0,50m), modelo Cuba 1, 12815, em aço Inox AISI 304 com acabamento em alto brilho, com válvula de escoamento	1
DUIC.	Ducha Higiénica	Fornecimento e instalação de ducha higiénica com registro e derivação, com gatilho branco, mod.: linha Targa, 1984.C40.ACT.CR ref: DECA ou similar.	2
ESP.	Espelho Cristal	Fornecimento e instalação de espelho cristal fixado com botão francês, espessura 5mm.	21
	Grelha quadrada para ralo, com caixilho, dimensões 10x10cm, em Aço polido, ref.: Moldenox ou similar	Fornecimento e instalação de grelha quadrada para ralo, com caixilho, dimensões 10x10cm, em Aço polido, ref.: Moldenox ou similar	1
	Grelha quadrada para ralo, com caixilho, dimensões 15x15cm, em Aço polido, ref.: Moldenox ou similar	Fornecimento e instalação de grelha quadrada para ralo, com caixilho, dimensões 15x15cm, em Aço polido, ref.: Moldenox ou similar	12
MIC.	Mictório	Fornecimento e instalação de mictório de louça branca com sifão integrado, mod.: M712 ref: DECA ou similar, conforme indicação em projeto.	1
	Sifão para lavatório 1 1/2"	Fornecimento e instalação de sifão para lavatório 1 1/2", mod.: 1680.C.100.112 ref: DECA ou similar	6
SIF.	Sifão Tanque (Linha Administrativa)	Fornecimento e instalação de sifão para tanque cromado 1 1/2", para uso nas áreas administrativas do Complexo Arquitetônico do Senado Federal, conforme indicação em projeto.	1
TAN.	Tanque 38 Litros (Linha Administrativa)	Fornecimento e instalação de tanque de louça com capacidade de 38 litros na cor branca, suspenso, sem coluna, para uso nas áreas administrativas do Complexo Arquitetônico do Senado Federal, conforme indicação em projeto.	1
TOR.	Torneira cozinha mesa	Fornecimento e instalação de torneira de cozinha, bica móvel mesa Prata	1
	Torneira de mesa para lavatório, bica baixa, mod.: linha Targa, 1190 C40 CR ref: DECA ou similar	Fornecimento e instalação de torneira de mesa para lavatório, bica baixa, mod.: linha Targa, 1190 C40 CR ref: DECA ou similar, conforme indicação em projeto.	6
	Torneira Parede Tanque	Fornecimento e instalação de torneira parede tanque cor (material) aço inox escovado fosco	1
VAL.	Válvula de descarga Hydra Max Pro 1 1/4", cromada, mod.: 2551.C.114 ref: DECA ou similar	Fornecimento e instalação de válvula de descarga, Ref. Hydra Max Pro 1 1/4", cromada, mod.: 2551.C.114 DECA ou similar.	4
VAL			

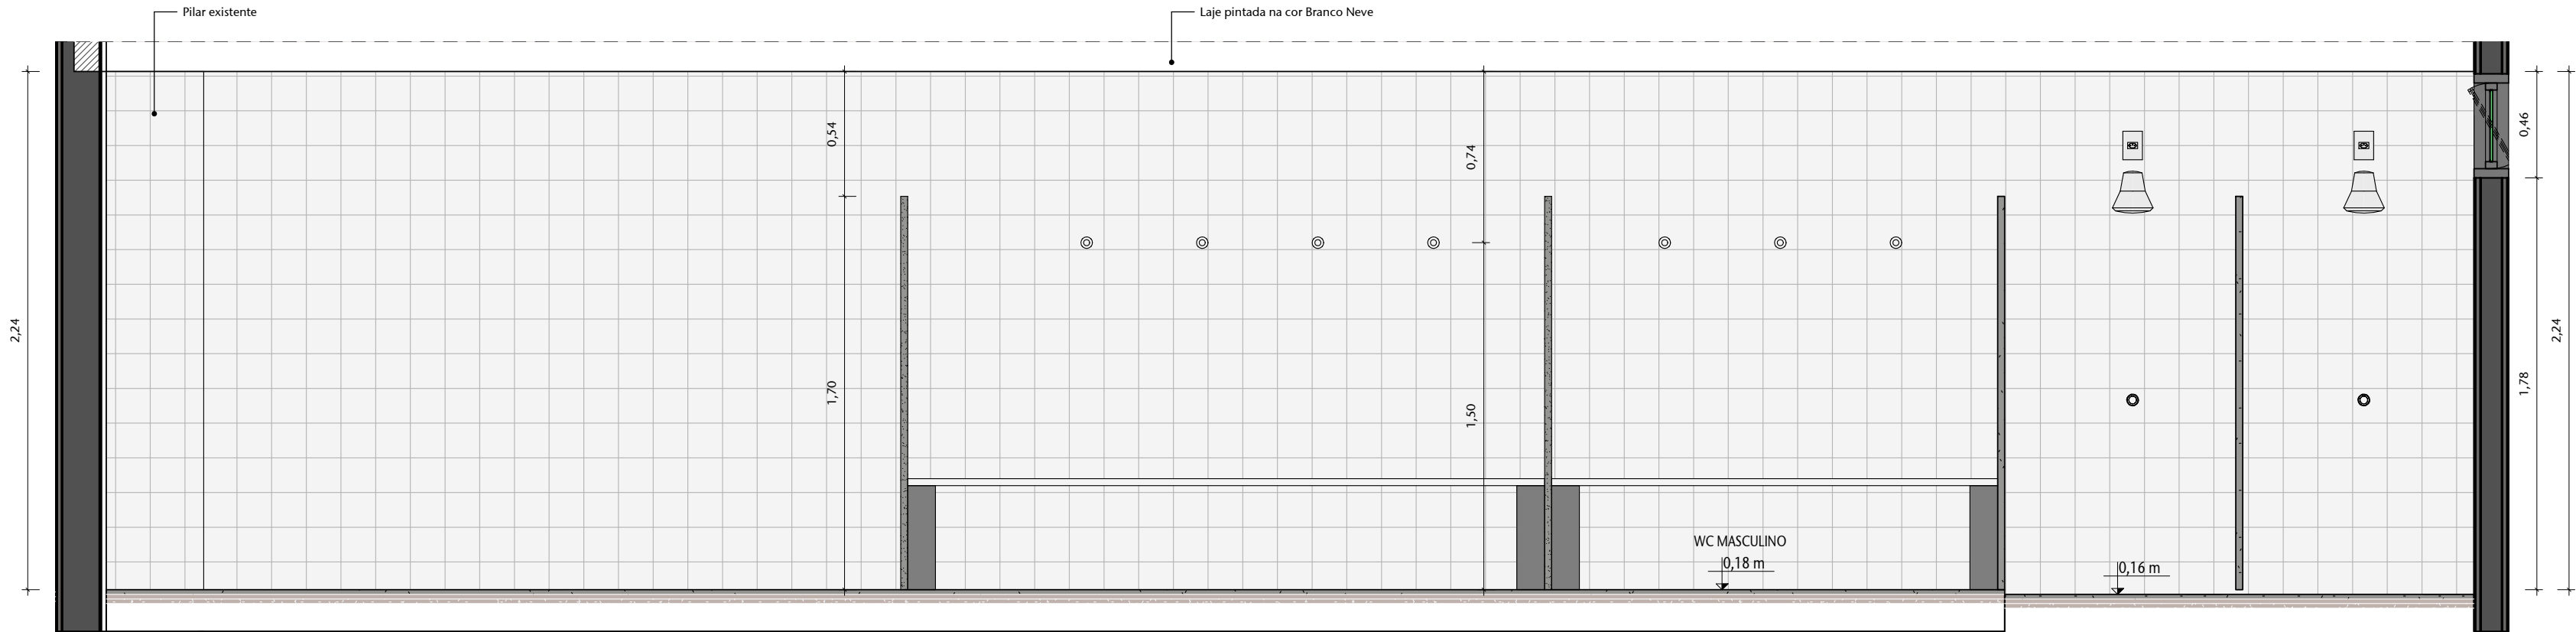

1 DAM 02 - WC MASCULINO - VISTA A
ESCALA 1 : 25

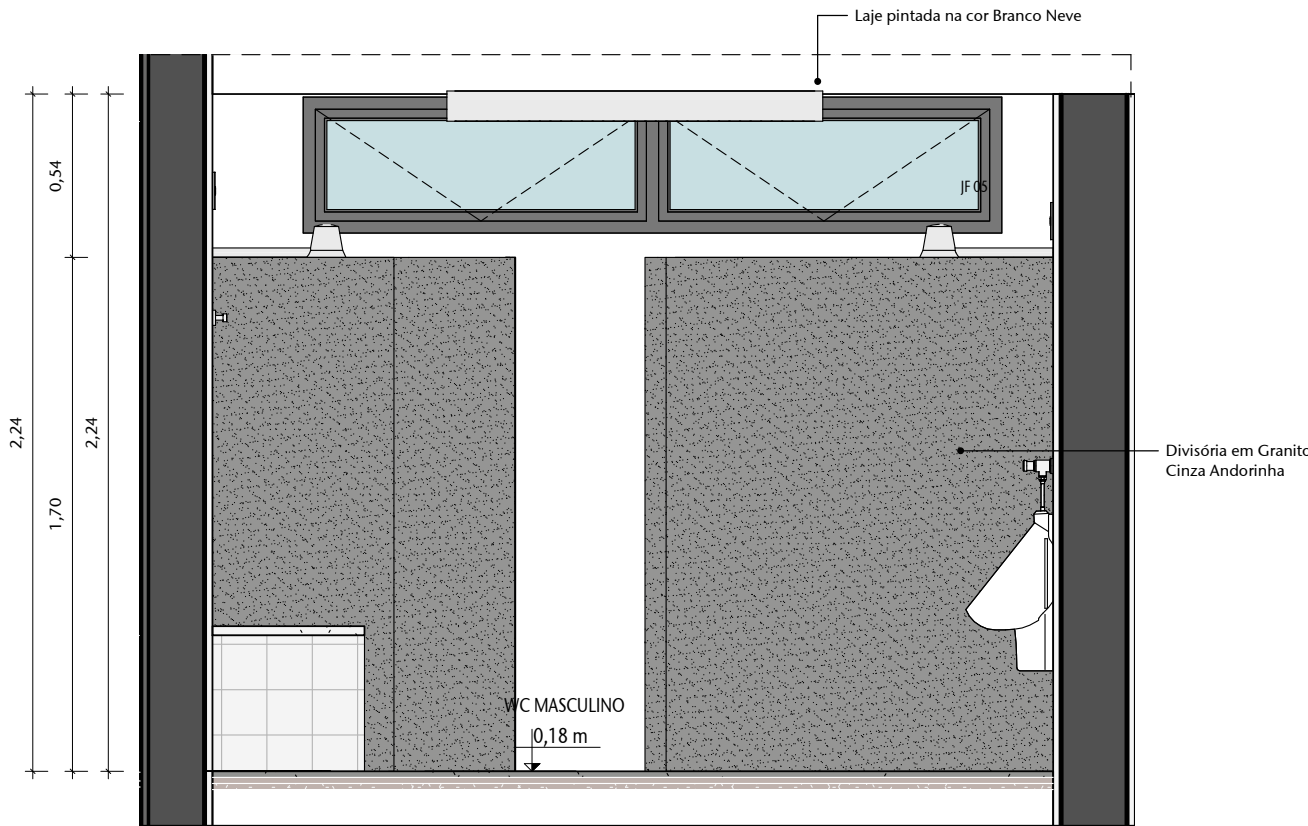


2 DAM 02 -WC MASCULINO - VISTA B
ESCALA 1 : 25


TABELA DE MARCENARIA CONFECCIONAR		
CÓD.	ITEM	DESCRIÇÃO
DM01	Armário Bancada 4 Portas A	Fornecimento e instalação armário sob bancada (4 portas) fabricado sob medida, em MDF revestido de laminado melamínico na cor branca.
DM02	Armário Bancada 4 Portas A	Fornecimento e instalação armário sob bancada (4 portas) fabricado sob medida, em MDF revestido de laminado melamínico na cor branca.
DM03	Armário Bancada 4 Portas 3 Gavetas	Fornecimento e instalação armário sob bancada (4 portas, 3 gavetas) fabricado sob medida, em MDF revestido de laminado melamínico na cor branca.
DM04	Armário Suspense 7 Portas 1 Nicho	Fornecimento e instalação de armário suspenso (7 portas, 1 nicho abaixo das portas) fabricado sob medida, em MDF revestido de laminado melamínico na cor branca.

TABELA EQUIPAMENTOS HIDRÁULICOS			
CÓD.	ITEM	DESCRIÇÃO	QT
REG.	Acabamento para Registro PQ, linha Targa, mod.: 4900.C40.PQ.CR ref: DECA ou similar	Fornecimento e instalação de acabamento para Registro PQ, linha Targa, mod.: 4900.C40.PQ.CR ref: DECA ou similar	14
	Assento poliéster, mod.: Vogue plus, cor branca, com fixação cromada. AP-51 ref: DECA ou similar	Fornecimento e instalação de assento poliéster, mod.: Vogue plus, cor branca, com fixação cromada. AP-51 ref: DECA ou similar	4
BAC.	Bacia Convencional	Fornecimento e instalação de Bacia convencional, mod.: Vogue Plus, cor branca. P510 ref: DECA ou similar, conforme indicação em projeto.	4
CAB.	Cabide, linha Targa, cromado, mod.: 2060.C40.CR ref: DECA ou similar	Fornecimento e instalação de Cabide, linha Targa, cromado, mod.: 2060.C40.CR ref: DECA ou similar	12
CHUV.	Chuveiro Elétrico, com 3 temperaturas na cor branca, mod.: Bello Banho. com canopla ref.: Lorenzetti ou similar	Fornecimento e instalação de Chuveiro Elétrico, com 3 temperaturas na cor branca, mod.: Bello Banho. com canopla ref.: Lorenzetti ou similar, conforme indicação no projeto.	6
CUB.	Cuba Oval de Embutir	Fornecimento e instalação de cuba oval de embutir, mod.: L37, cor branca ref: DECA ou similar	6
PIA.	Cuba Retangular em Inox	Fornecimento e instalação de cuba retangular (0,35x0,50m), modelo Cuba 1, 12815, em aço Inox AISI 304 com acabamento em alto brilho, com válvula de escoamento	1
DUC.	Ducha Higiénica	Fornecimento e instalação de ducha higiénica com registro e derivação, com gatilho branco,mod.: linha Targa, 1984.C40.ACT.CR ref: DECA ou similar.	2
ESP.	Espelho Cristal	Fornecimento e instalação de espelho cristal fixado com botão francês, espessura 5mm.	21
	Grelha quadrada para ralo, com caixilho, dimensões 10x10cm, em Aço polido, ref.: Moldenox ou similar	Fornecimento e instalação de grelha quadrada para ralo, com caixilho, dimensões 10x10cm, em Aço polido, ref.: Moldenox ou similar	1
	Grelha quadrada para ralo, com caixilho, dimensões 15x15cm, em Aço polido, ref.: Moldenox ou similar	Fornecimento e instalação de grelha quadrada para ralo, com caixilho, dimensões 15x15cm, em Aço polido, ref.: Moldenox ou similar	12
MIC.	Mictório	Fornecimento e instalação de mictório de louça branca com sifão integrado, mod.: M712 ref.: DECA ou similar, conforme indicação em projeto.	1
	Sifão para lavatório 1 1/2"	Fornecimento e instalação de sifão para lavatório 1 1/2". mod: 1680.C.100.112 ref: DECA ou similar	6
SIF.	Sifão Tanque (Linha Administrativa)	Fornecimento e instalação de sifão para tanque cromado 1 1/2", para uso nas áreas administrativas do Complexo Arquitetônico do Senado Federal, conforme indicação em projeto.	1
TAN.	Tanque 38 Litros (Linha Administrativa)	Fornecimento e instalação de tanque de louça com capacidade de 38 litros na cor branca, suspenso, sem coluna, para uso nas áreas administrativas do Complexo Arquitetônico do Senado Federal, conforme indicação em projeto.	1
	Torneira cozinha mesa	Torneira Cozinha bica móvel mesa Prata	1
TOR.	Torneira de mesa para lavatório, bica baixa, mod.: linha Targa, 1190 C40 CR ref: DECA ou similar	Fornecimento e instalação de torneira de mesa para lavatório, bica baixa, mod.: linha Targa, 1190 C40 CR ref: DECA ou similar, conforme indicação em projeto.	6
	Torneira Parede Tanque	Fornecimento e instalação de torneira parede tanque cor (material) aço inox escovado fosco	1
VAL.	Válvula de descarga Hydra Max Pro 1 1/4", cromada. mod: 2551.C.114 ref: DECA ou similar	Fornecimento e instalação de válvula de descarga, Ref. Hydra Max Pro 1 1/4", cromada. mod: 2551.C.114 DECA ou similar.	4
VAL.	Válvula de Escoamento Tanque (Linha Administr		


DM01

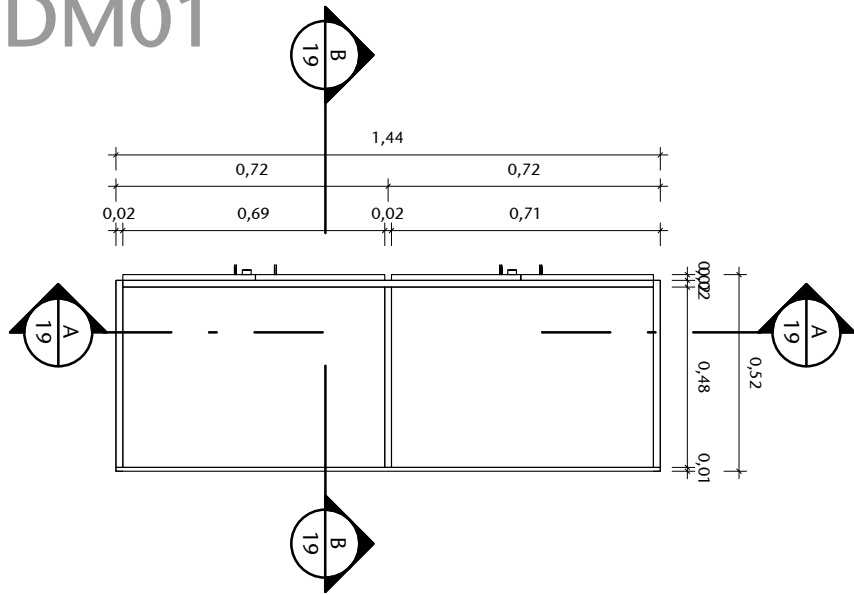


1 DM01 - PLANTA
ESCALA 1 : 20

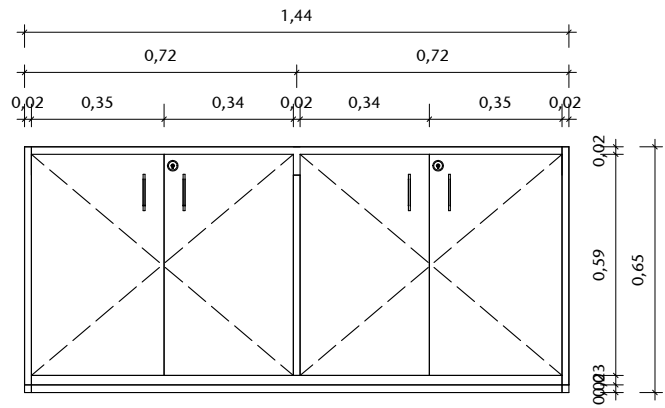


2 DM01 - VISTA FRONTAL
ESCALA 1 : 20

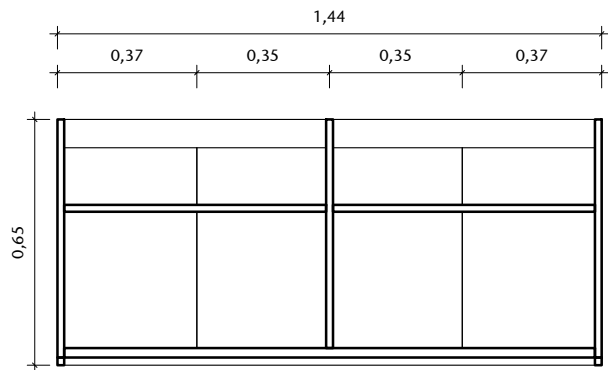


3 DM01 - CORTE A
ESCALA 1 : 20

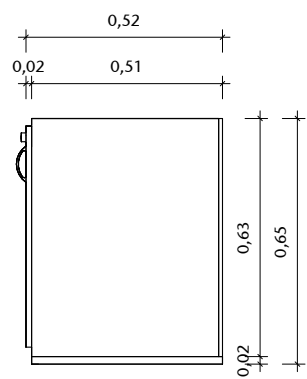

4 DM01 - VISTA LATERAL
ESCALA 1 : 20

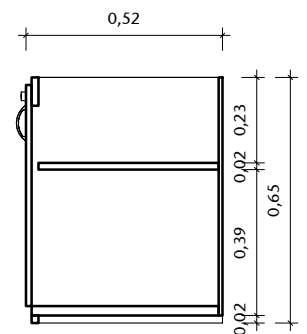


5 DM01 - CORTE B
ESCALA 1 : 20

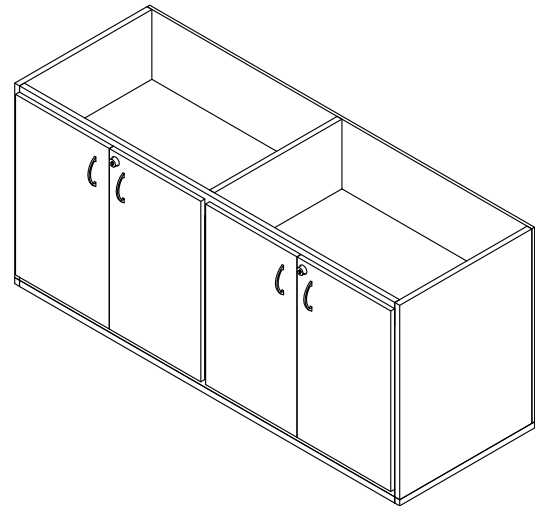


6 DM01 - VISTA ISOMÉTRICA
ESCALA


DM02

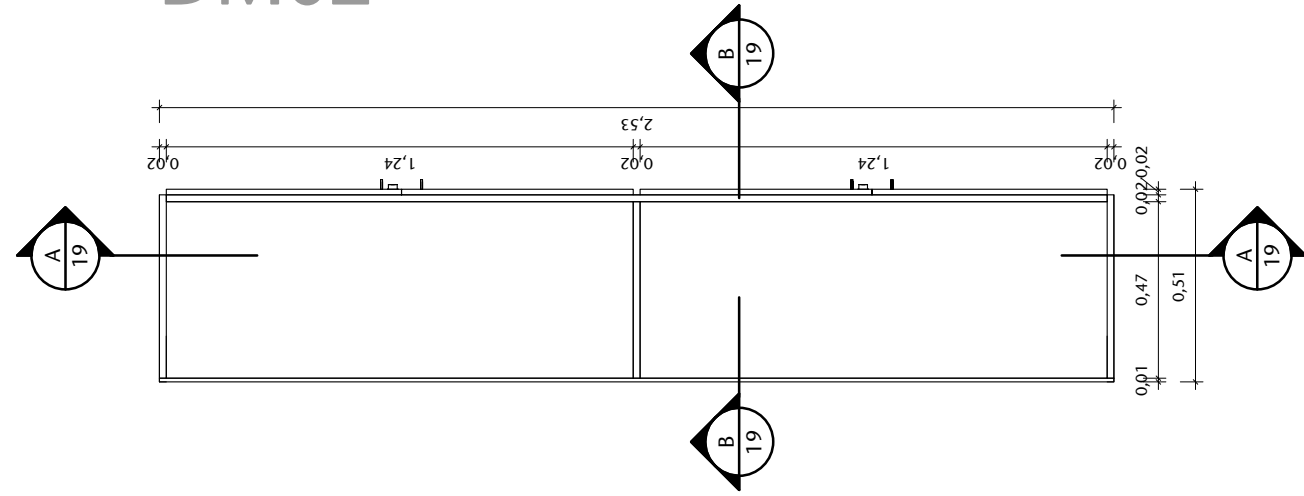


7 PLANTA DM02
ESCALA 1 : 25

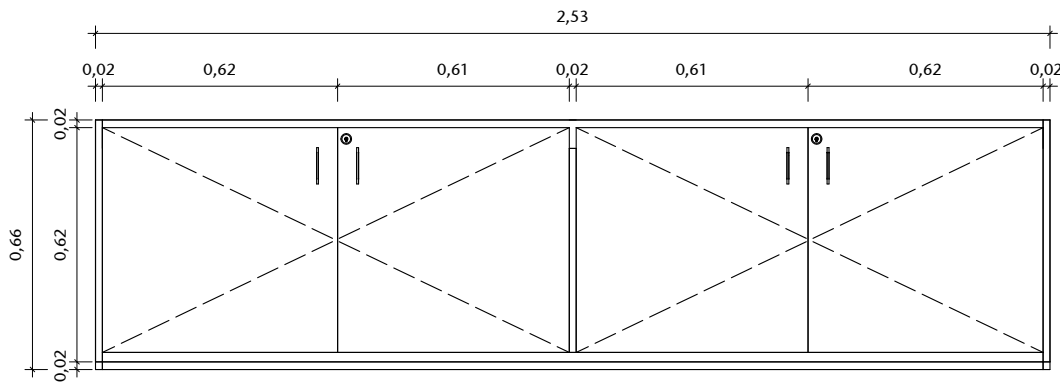


8 DM02 - VISTA FRONTAL
ESCALA 1 : 20

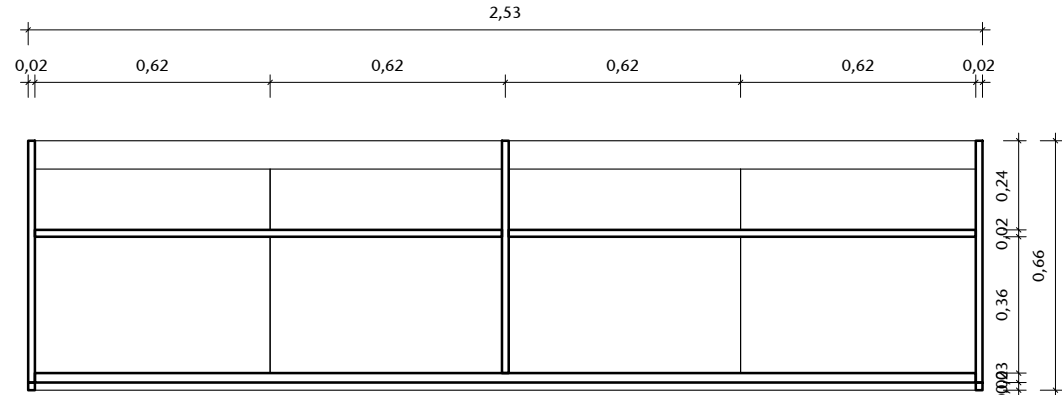


9 DM02 - CORTE A
ESCALA 1 : 20

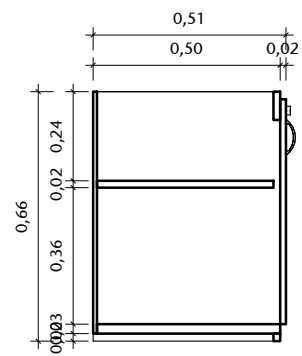

10 DM02 - CORTE B
ESCALA 1 : 20

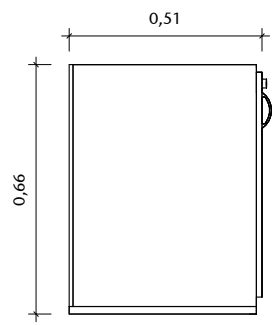


11 DM02 - VISTA LATERAL
ESCALA 1 : 20

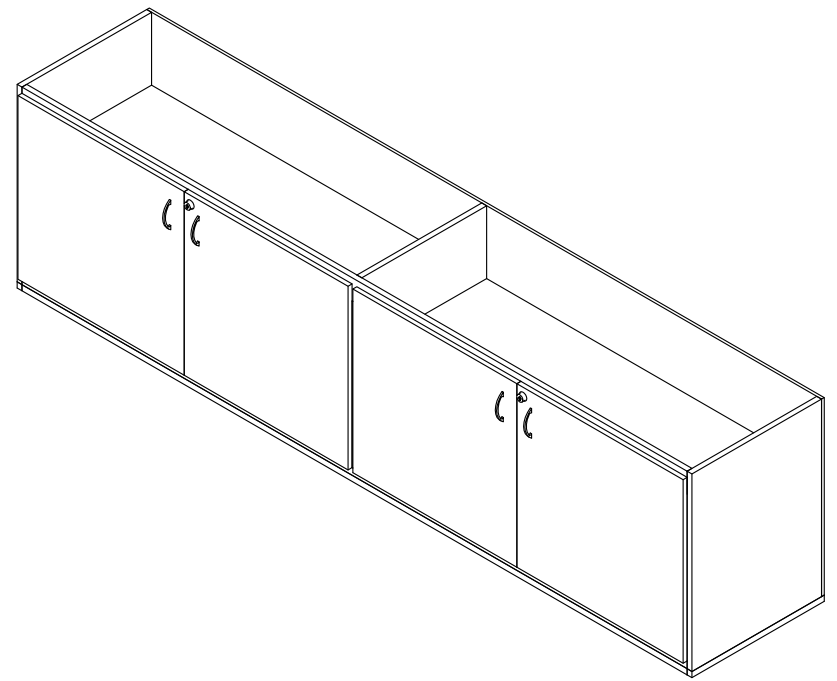


12 DM02 - VISTA ISOMÉTRICAAL
ESCALA

TABELA DE MARCENARIA CONFECCIONAR				
COD.	ITEM	DESCRIÇÃO		
DM01	Armário Bancada 4 Portas A	Fornecimento e instalação armário sob bancada (4 portas) fabricado sob medida, em MDF revestido de laminado melamínico na cor branca.		
DM02	Armário Bancada 4 Portas A	Fornecimento e instalação armário sob bancada (4 portas) fabricado sob medida, em MDF revestido de laminado melamínico na cor branca.		
DM03	Armário Bancada 4 Portas 3 Gavetas	Fornecimento e instalação armário sob bancada (4 portas, 3 gavetas) fabricado sob medida, em MDF revestido de laminado melamínico na cor branca.		
DM04	Armário Suspenso 7 Portas 1 Nicho	Fornecimento e instalação de armário suspenso (7 portas, 1 nicho abaixo das portas) fabricado sob medida, em MDF revestido de laminado melamínico na cor branca.		
05	REVISÃO 09	COMPAT.	13/02/2020	FERNANDA
04	REVISÃO 08	COMPAT		


JF07 = 2un.

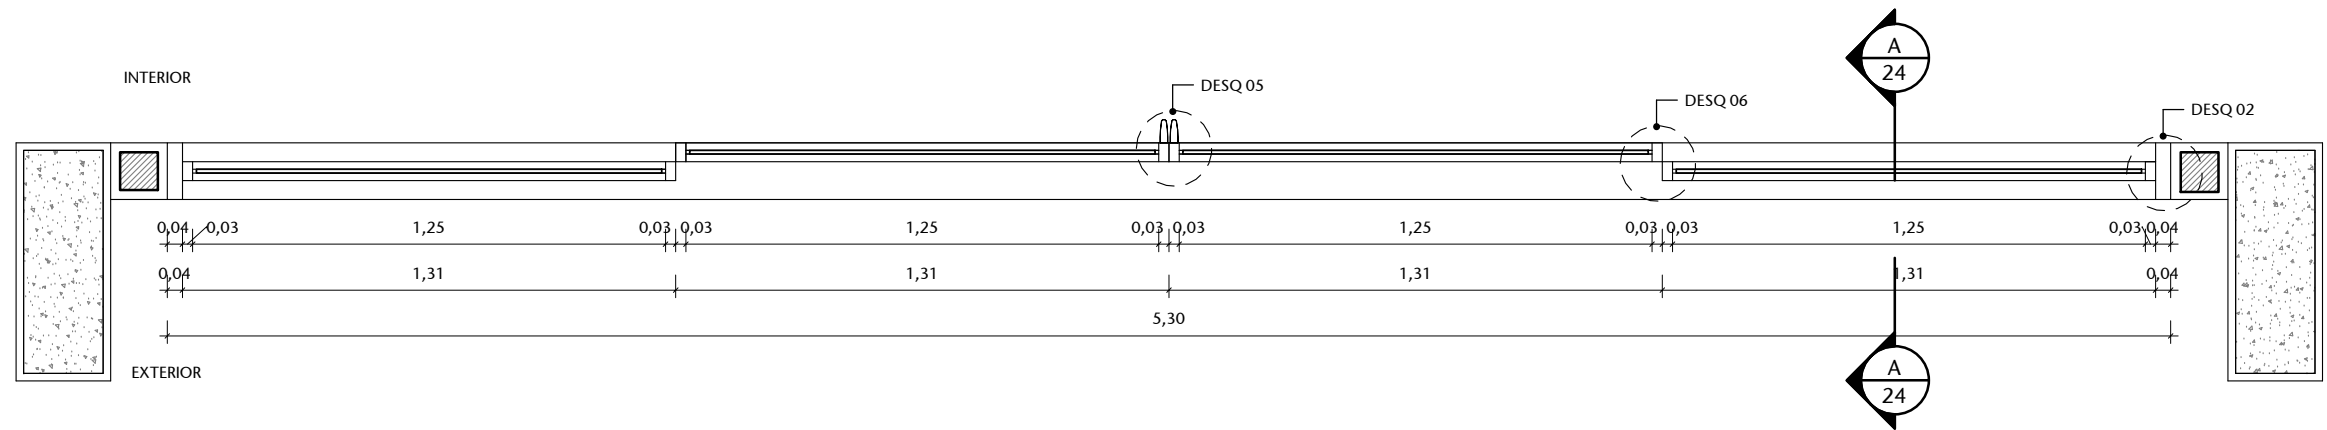


1 JF07 - PLANTA BAIXA
ESCALA 1 : 20

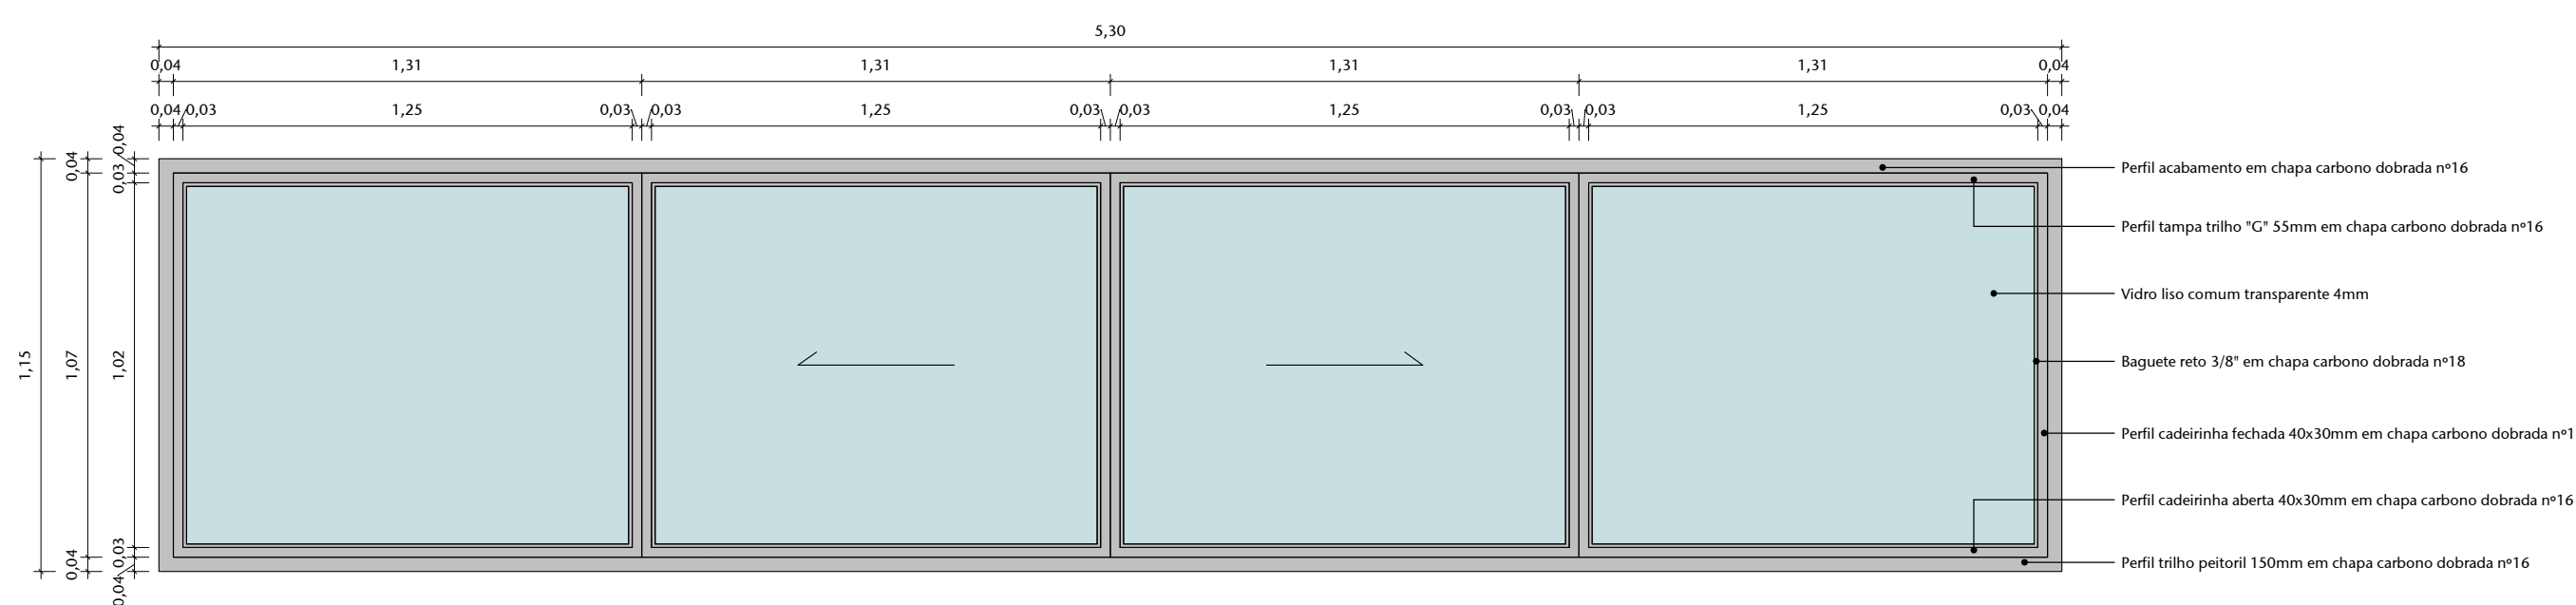


2 JF07 - VISTA EXTERNA
ESCALA 1 : 20

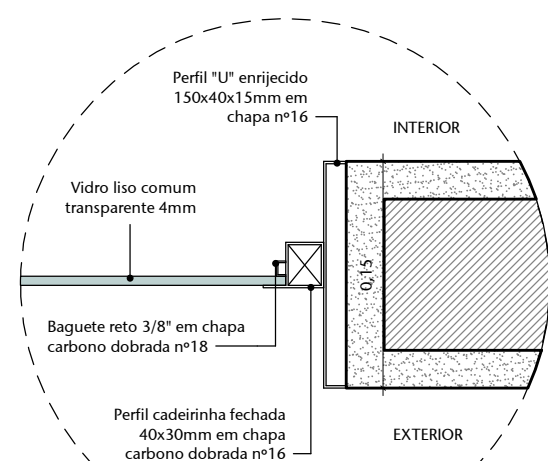


DESQ 02
ESCALA 1 : 5

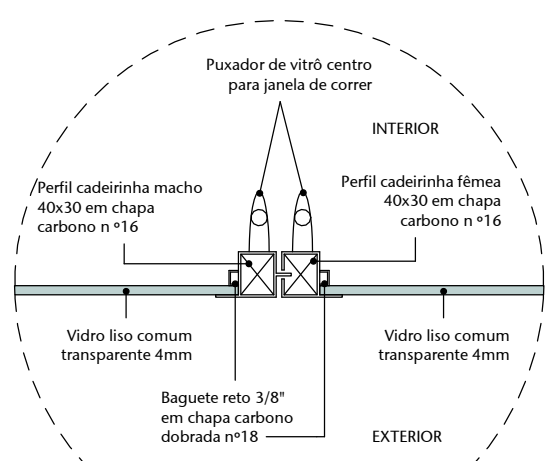


DESQ 05
ESCALA 1 : 5

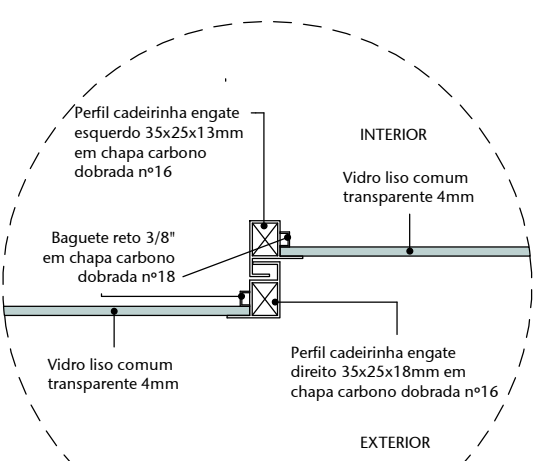


DESQ 06
ESCALA 1 : 5

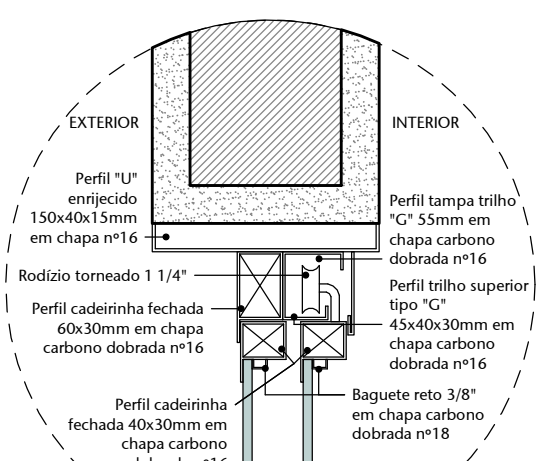


DESQ 07
ESCALA 1 : 5

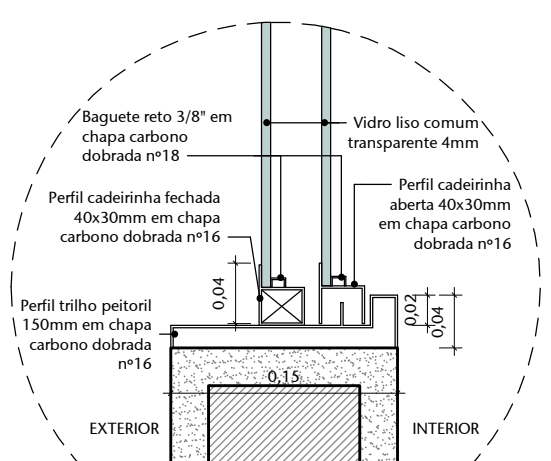

DESQ 08
ESCALA 1 : 5

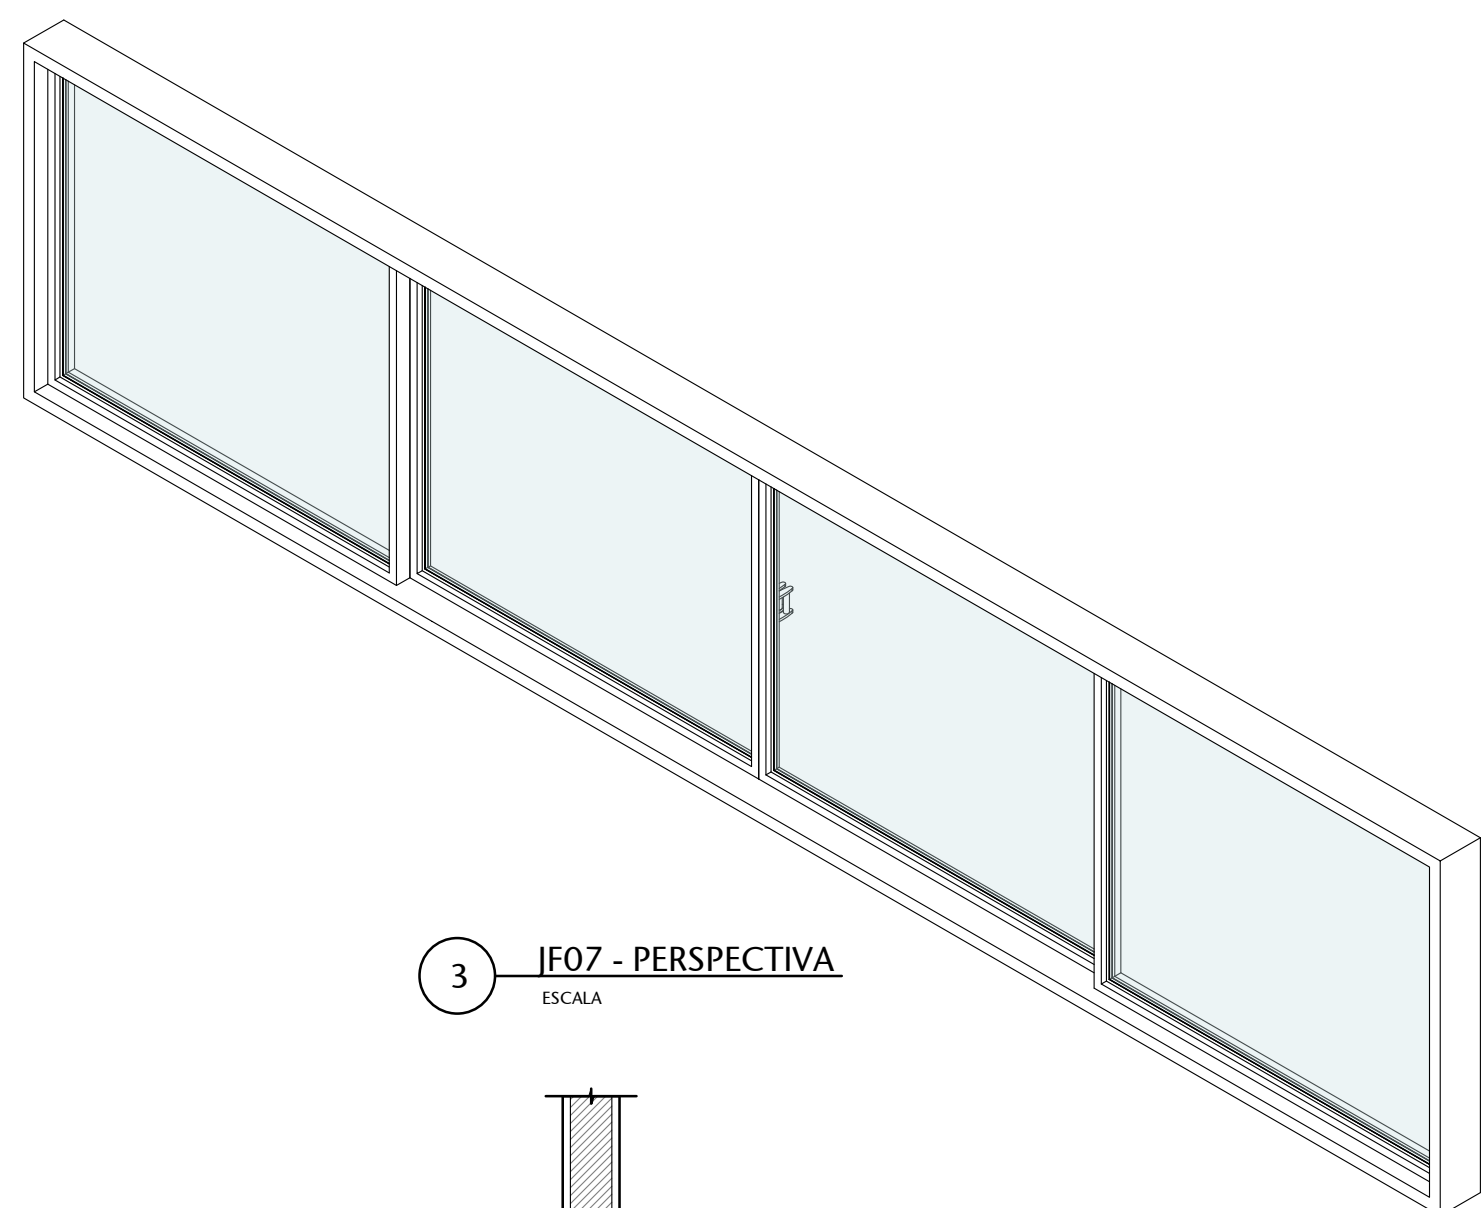


3 JF07 - PERSPECTIVA
ESCALA

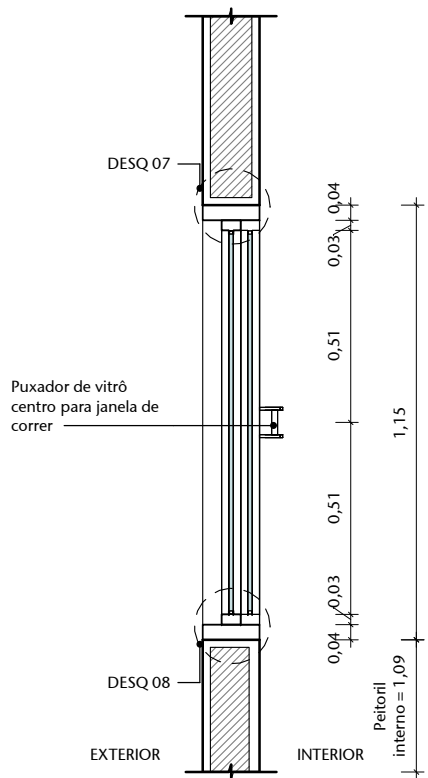


4 JF07 - CORTE A
ESCALA 1 : 20

TABELA DE JANELAS - CONSTRUIR					
COD.	ITEM	DESCRIÇÃO	QTD.	ALTURA	LARGURA
JF05	Janela Metálica 4 Folhas Fixas Alta	Fornecimento e instalação janela metálica (4 folhas fixas), com pintura esmalte acetinada na cor cinza, conforme detalhes de projeto.	1	1,00 m	5,30 m
JF06	Janela Metálica 2 Folhas Fixas 2 Folhas de Correr	Fornecimento e instalação janela metálica (2 folhas fixas, 2 folhas de correr), com pintura esmalte acetinado na cor cinza, conforme detalhes de projeto.	1	1,00 m	5,15 m
JF06	Janela Metálica 2 Folhas Fixas 2 Folhas de Correr	Fornecimento e instalação janela metálica (2 folhas fixas, 2 folhas de correr), com pintura esmalte acetinado na cor cinza, conforme detalhes de projeto.	1	1,15 m	5,30 m
JF06	Janela Metálica 2 Folhas Fixas 2 Folhas de Correr	Fornecimento e instalação janela metálica (2 folhas fixas, 2 folhas de correr), com pintura esmalte acetinado na cor cinza, conforme detalhes de projeto.	1	1,15 m	5,30 m
JF 05	Janela Metálica 2 Folhas Basculantes Alta	Fornecimento e instalação janela metálica (2 folhas tipo basculante), com pintura esmalte acetinada na cor cinza, conforme detalhes de projeto.	1	0,45 m	2,31 m
JF 05	Janela Metálica 2 Fol				


JF08 = 4un.

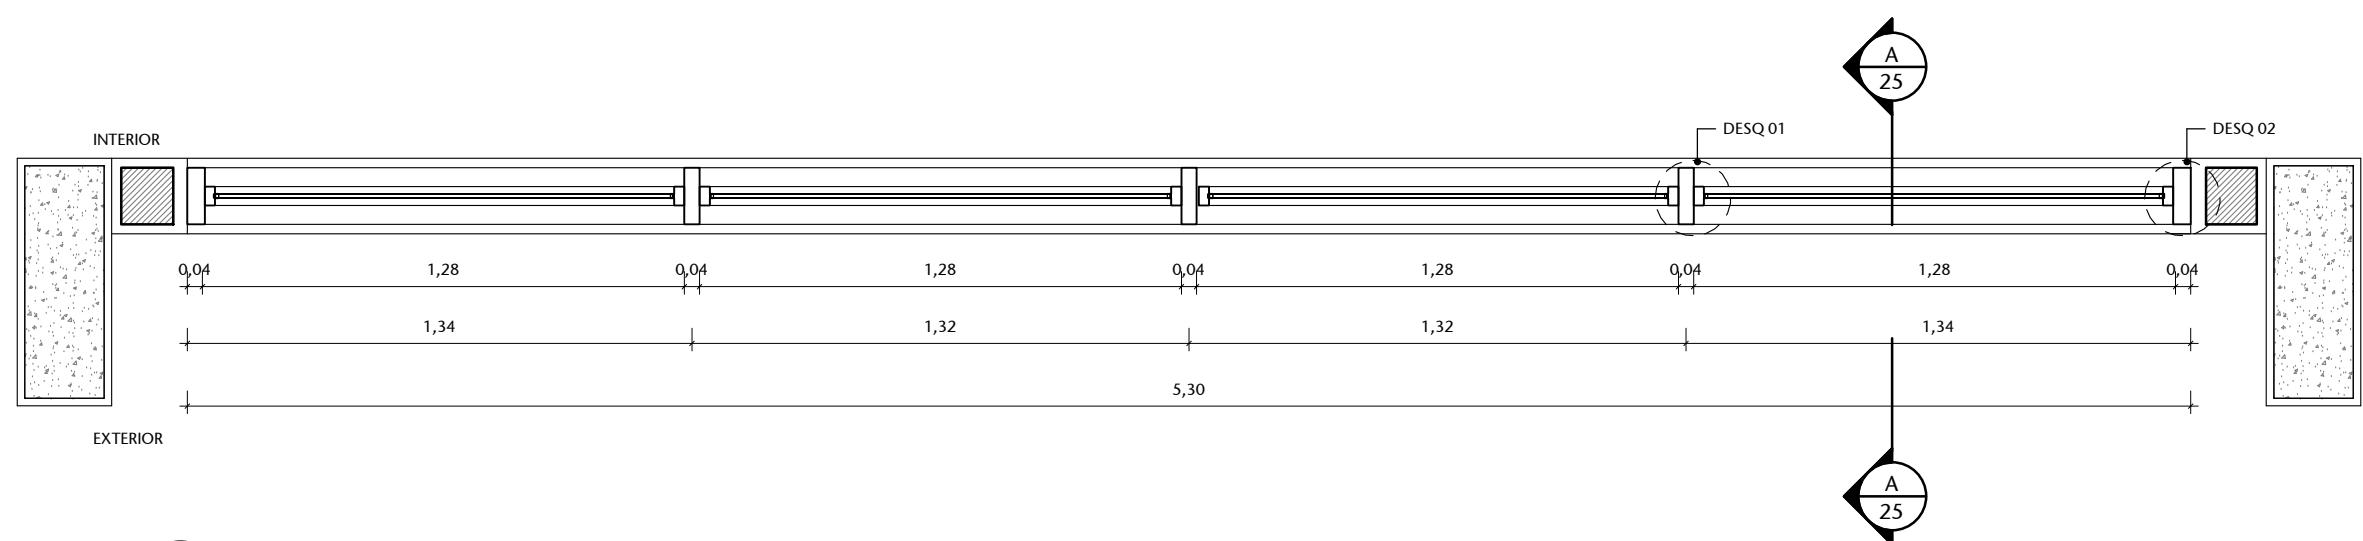


1 JF08 - PLANTA BAIXA
ESCALA 1 : 20

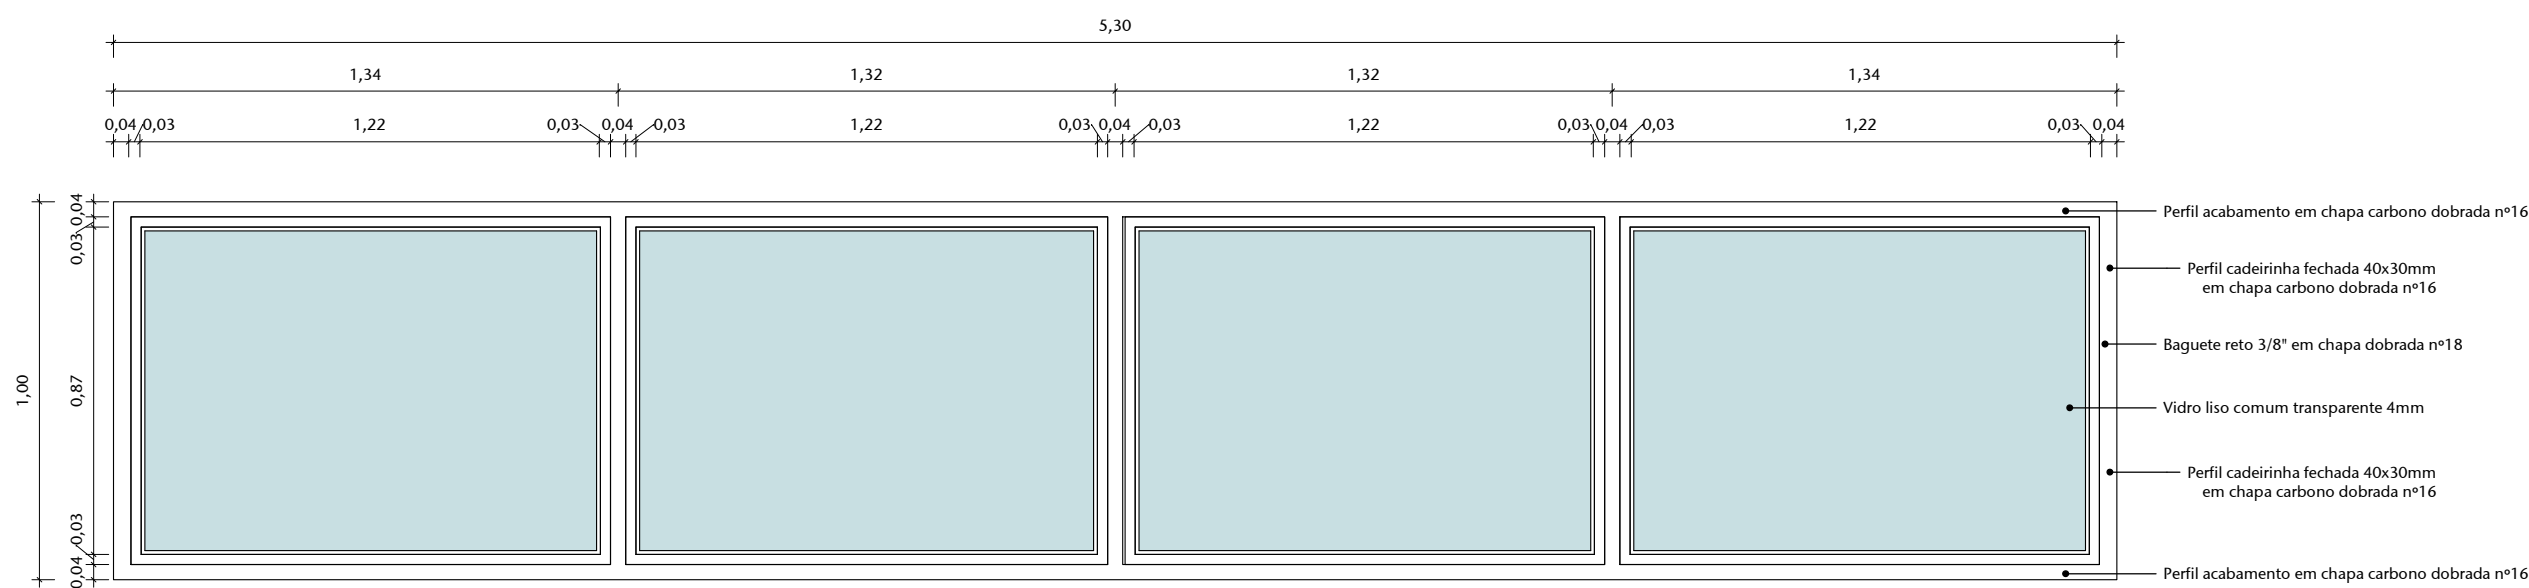


2 JF08 - VISTA EXTERNA
ESCALA 1 : 20

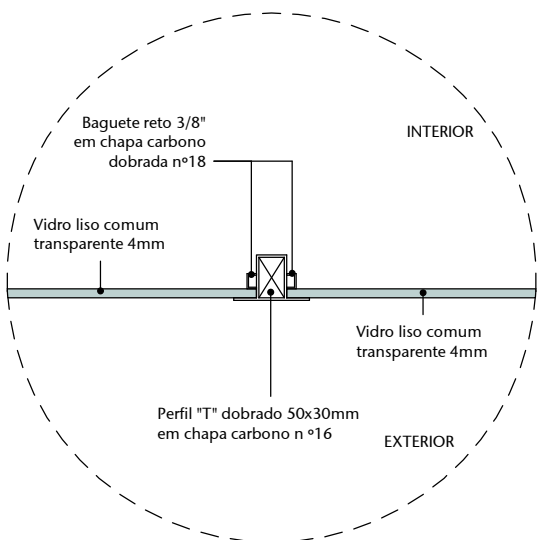


DESQ 01
ESCALA 1 : 5

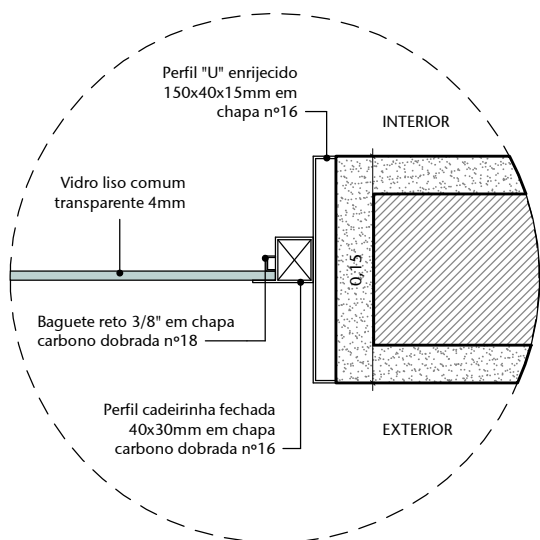


DESQ 02
ESCALA 1 : 5

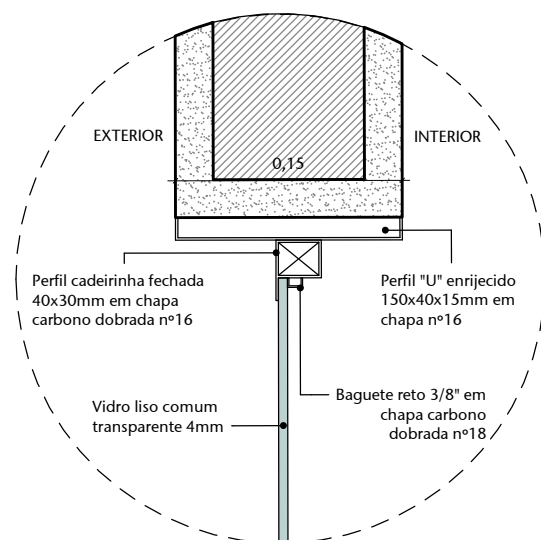


DESQ 03
ESCALA 1 : 5

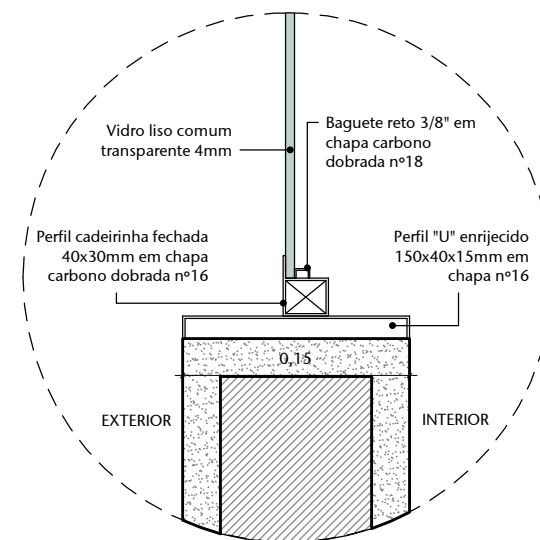

DESQ 04
ESCALA 1 : 5

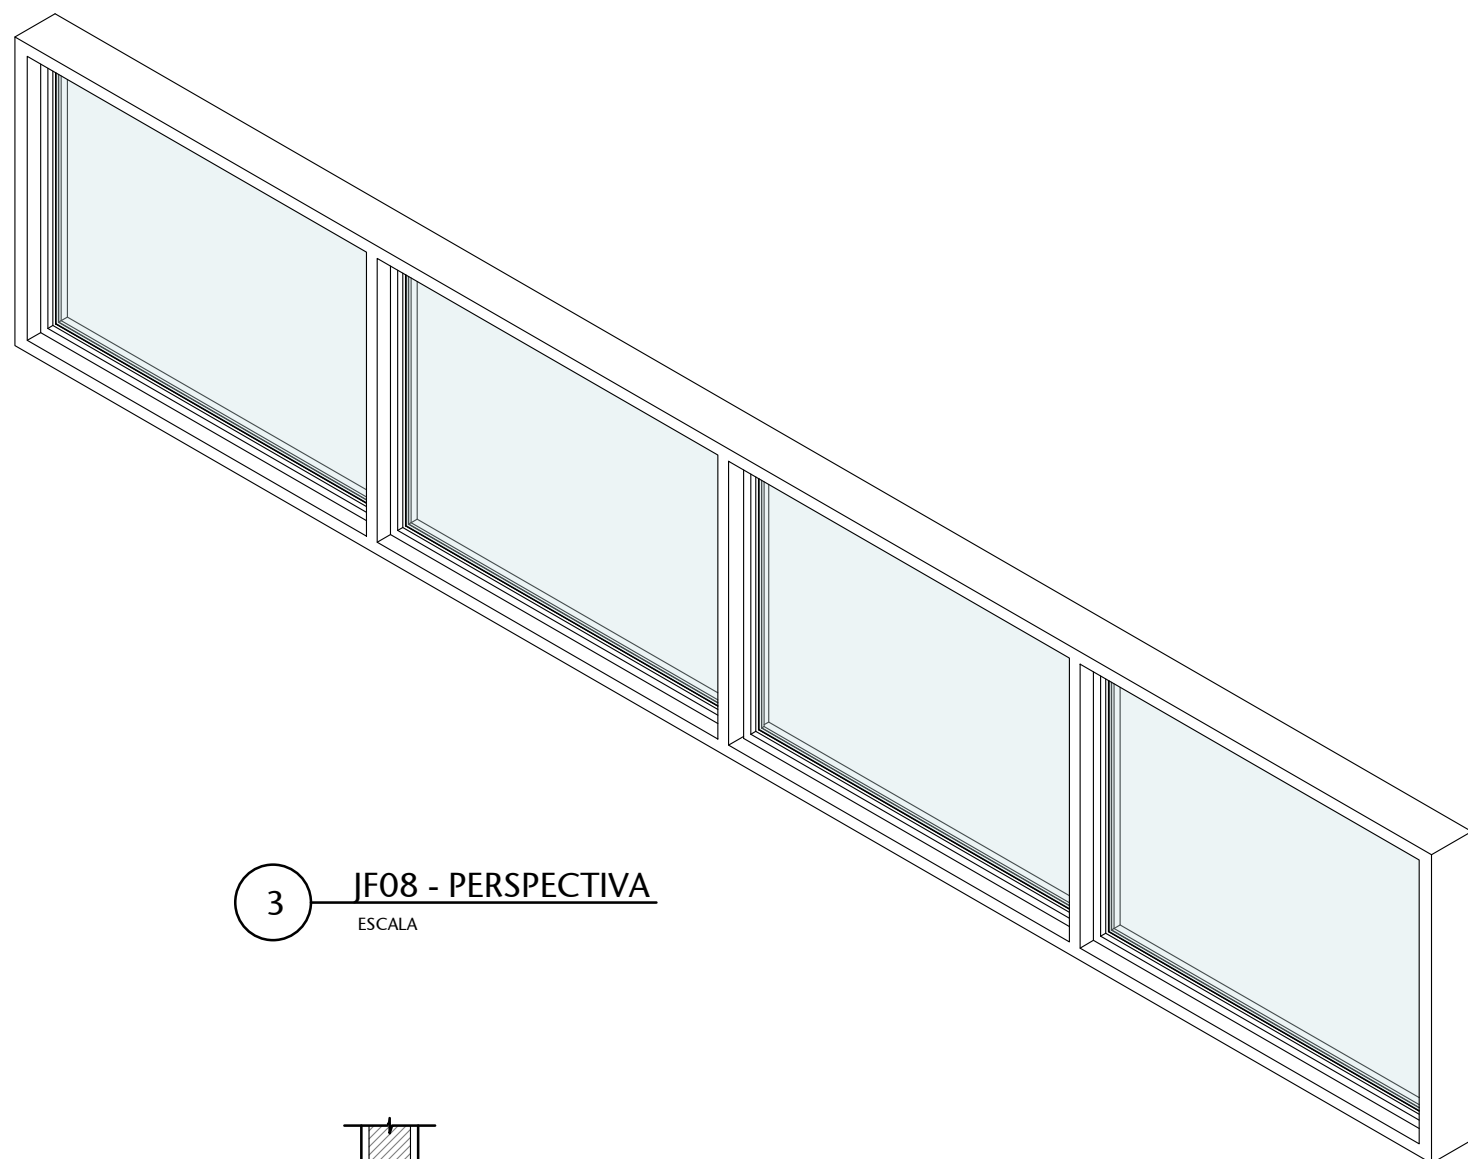


3 JF08 - PERSPECTIVA
ESCALA

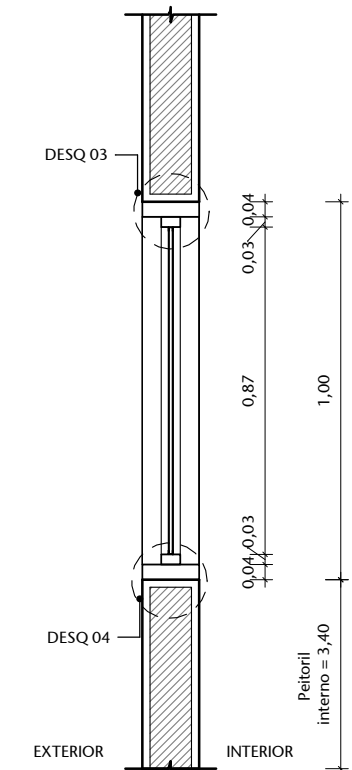


4 JF08 - CORTE A
ESCALA 1 : 20

TABELA DE JANELAS - CONSTRUIR				
COD.	ITEM	DESCRIÇÃO	QTD.	ALTURA
JF05	Janela Metálica 4 Folhas Fixas Alta	Fornecimento e instalação janela metálica (4 folhas fixas), com pintura esmalte acetinada na cor cinza, conforme detalhes de projeto.	1	1,00 m
JF06	Janela Metálica 2 Folhas Fixas 2 Folhas de Correr	Fornecimento e instalação janela metálica (2 folhas fixas, 2 folhas de correr), com pintura esmalte acetinado na cor cinza, conforme detalhes de projeto.	1	1,00 m
JF06	Janela Metálica 2 Folhas Fixas 2 Folhas de Correr	Fornecimento e instalação janela metálica (2 folhas fixas, 2 folhas de correr), com pintura esmalte acetinado na cor cinza, conforme detalhes de projeto.	1	1,15 m
JF06	Janela Metálica 2 Folhas Fixas 2 Folhas de Correr	Fornecimento e instalação janela metálica (2 folhas fixas, 2 folhas de correr), com pintura esmalte acetinado na cor cinza, conforme detalhes de projeto.	1	1,15 m
JF05	Janela Metálica 2 Folhas Basculantes Alta	Fornecimento e instalação janela metálica (2 folhas tipo basculante), com pintura esmalte acetinada na cor cinza, conforme detalhes de projeto.	1	0,45 m
JF05	Janela Metálica 2 Folhas Basculantes Alta	Fornecimento e instalação janela metálica (2 folhas tipo basculante), com pintura esmalte acetinada na cor cinza, conforme detalhes de projeto.	1	0,45 m
JF08	Janela Metálica 2 Folhas Fixas 1 Folha de Correr	Fornecimento e instalação janela metálica (2 folhas fixas, 1 folha de correr), com pintura esmalte acetinada na cor cinza, conforme detalhes de projeto.	1	1,15 m
05	REVISÃO 09	COMPAT.	13/02/2020	FERNANDA
04	REVISÃO 08	COMPAT.	31/01/2020	FERNANDA
03	REVISÃO 07	ANTEPROJETO	27/01/2020	FERNANDA
02	REVISÃO 05 e 06	ANTEPROJETO	25/11/2019	FERNANDA
01	REVISÃO 01	EST.PRELIMINAR	15/02/2018	FERNANDA
00	EMIÇÃO INICIAL	EST.PRELIMINAR	21/11/2017	DIOGODC
Nº	CONTROLE DE EMISSÃO DE DESENHOS	FASE	DATA	REVISOR

SENADO FEDERAL SECRET

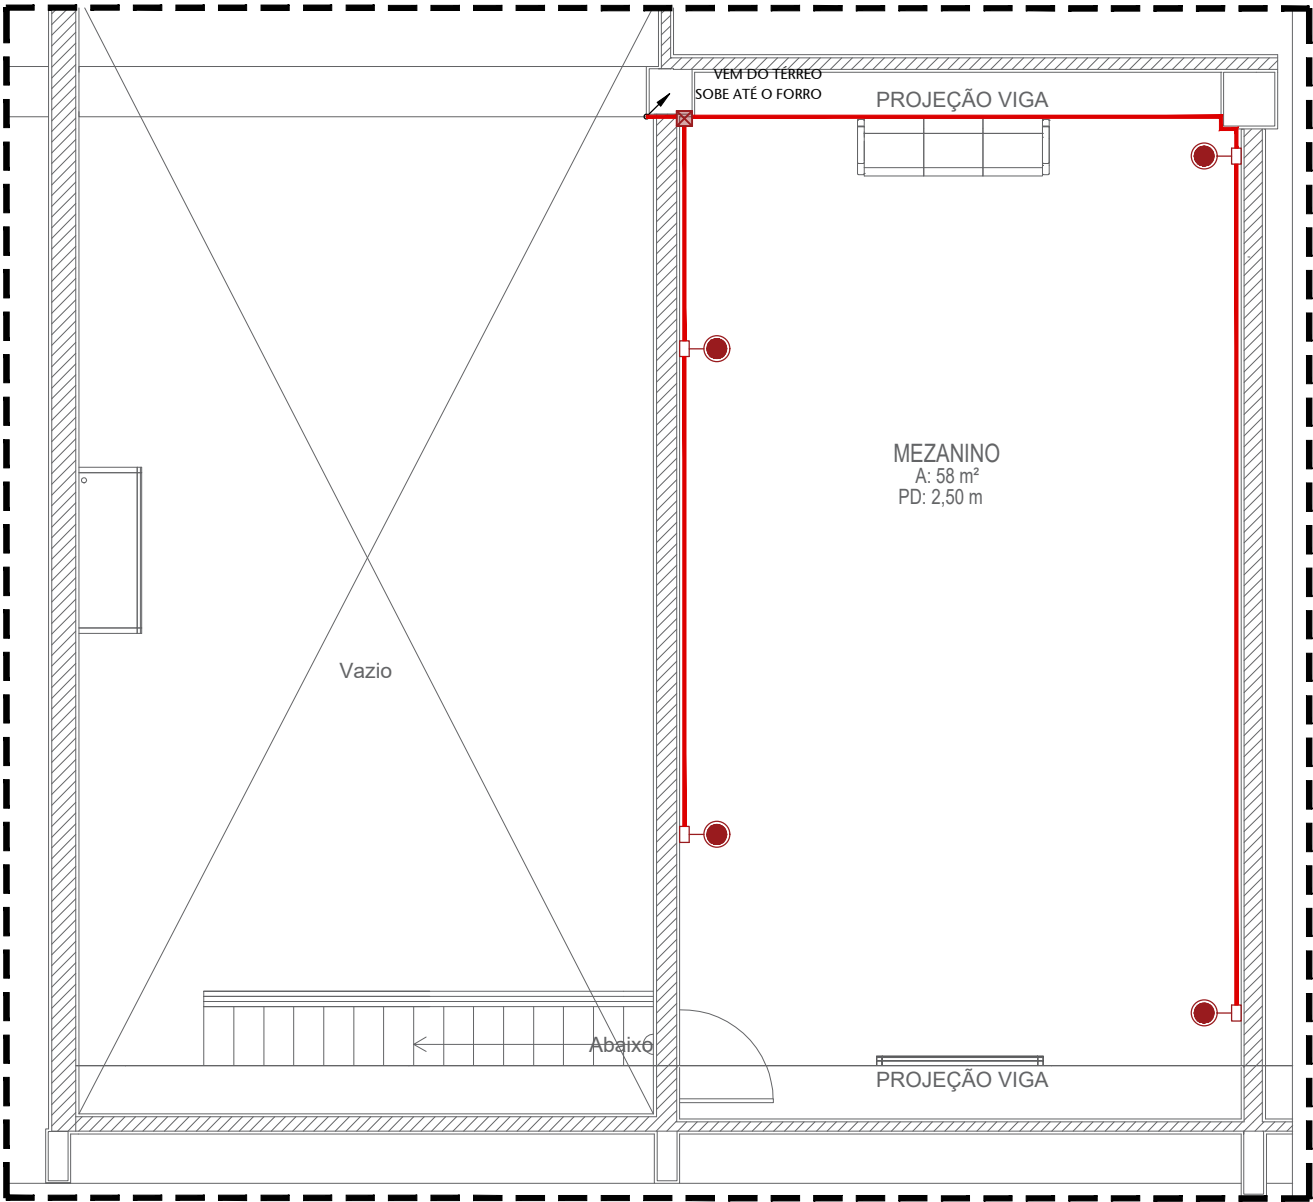

01 PLANTA BAIXA MEZANINO - ÁUDIO
ESCALA 1/75

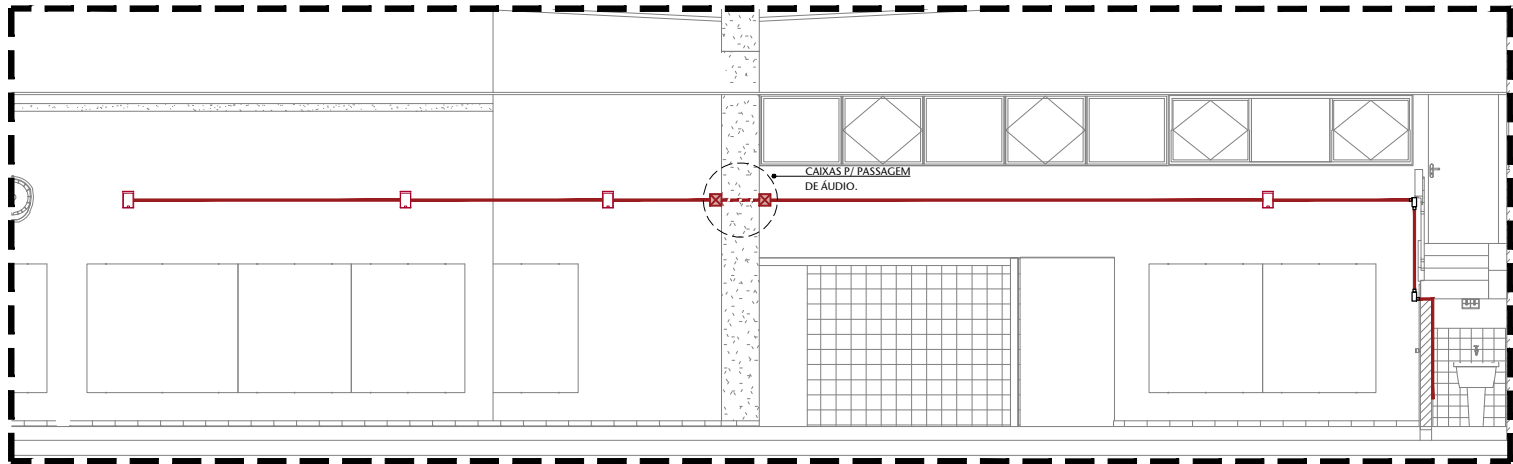

02 VISTA INSTALAÇÕES
ESCALA 1/100


LEGENDA	
	CAIXA DE SOM NA PAREDE
	CAIXA DE PASSAGEM 20 x 20cm (INSTALAR)
	ELETRODUTO PASSANDO PELA PAREDE OU TETO (INSTALAR)
	ELETRODUTO QUE DESCE
	ELETRODUTO QUE SOBE

NOTA: ;
- ELETRODUTO NÃO COTADA SERÁ DE 3/4".

Nº	CONTROLE DE EMISSÃO DE DESENHOS	DATA	REVISOR
SENADO FEDERAL SECRETARIA DE INFRAESTRUTURA COORDENAÇÃO DE PROJETOS E REFORMAS - COPRE			
INTERESSADO: POLÍCIA DO SENADO FEDERAL		LOCAL: BL19-TER-01 A 05	
COORD. Ronildo Pires	CHEFE DE SERV.: Juliana Luduvica	OS: 01222	PROJETO: REFORMA CENTRO DE TREINAMENTO
ENGº ELETRICISTA: Amauri Martins	DESENHO: Bruno Alves	DATA: 29/10/2019	TÍTULO DA PRANCHA: PLANTA BAIXA MEZANINO - ÁUDIO
		FASE: -	Nº PRANCHA: AUD
		ESCALA: INDICADA	02/02



01 PLANTA BAIXA - ENCAMINHAMENTO LÓGICO
ESCALA 1/200

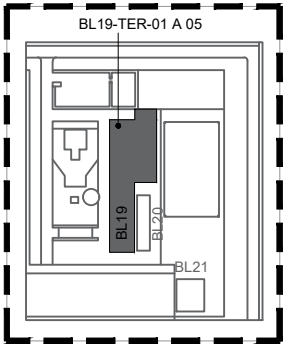

00 LOCALIZAÇÃO
ESCALA SEM

Nº			CONTROLE DE EMISSÃO DE DESENHOS		DATA	REVISOR		
SENADO FEDERAL SECRETARIA DE INFRAESTRUTURA COORDENAÇÃO DE PROJETOS E REFORMAS - COPRE								
INTERESSADO: POLÍCIA DO SENADO FEDERAL					LOCAL: BL19-TER-01 A 05			
COORD. Ronildo Pires	CHEFE DE SERV.: Juliana Ludovice	OS: 01222	PROJETO: REFORMA CENTRO DE TREINAMENTO	FASE: -	Nº PRANCHA: CAB 02/02			
ENGº ELETRICISTA: Amauri Martins	DESENHO: Bruno Alves	DATA: 29/10/2019	TÍTULO DA PRANCHA: PLANTA BAIXA - ENCAMIN. LÓGICO	ESCALA: INDICADA				

