



ANEXO F

PRANCHAS GRÁFICAS


Pranchas gráficas

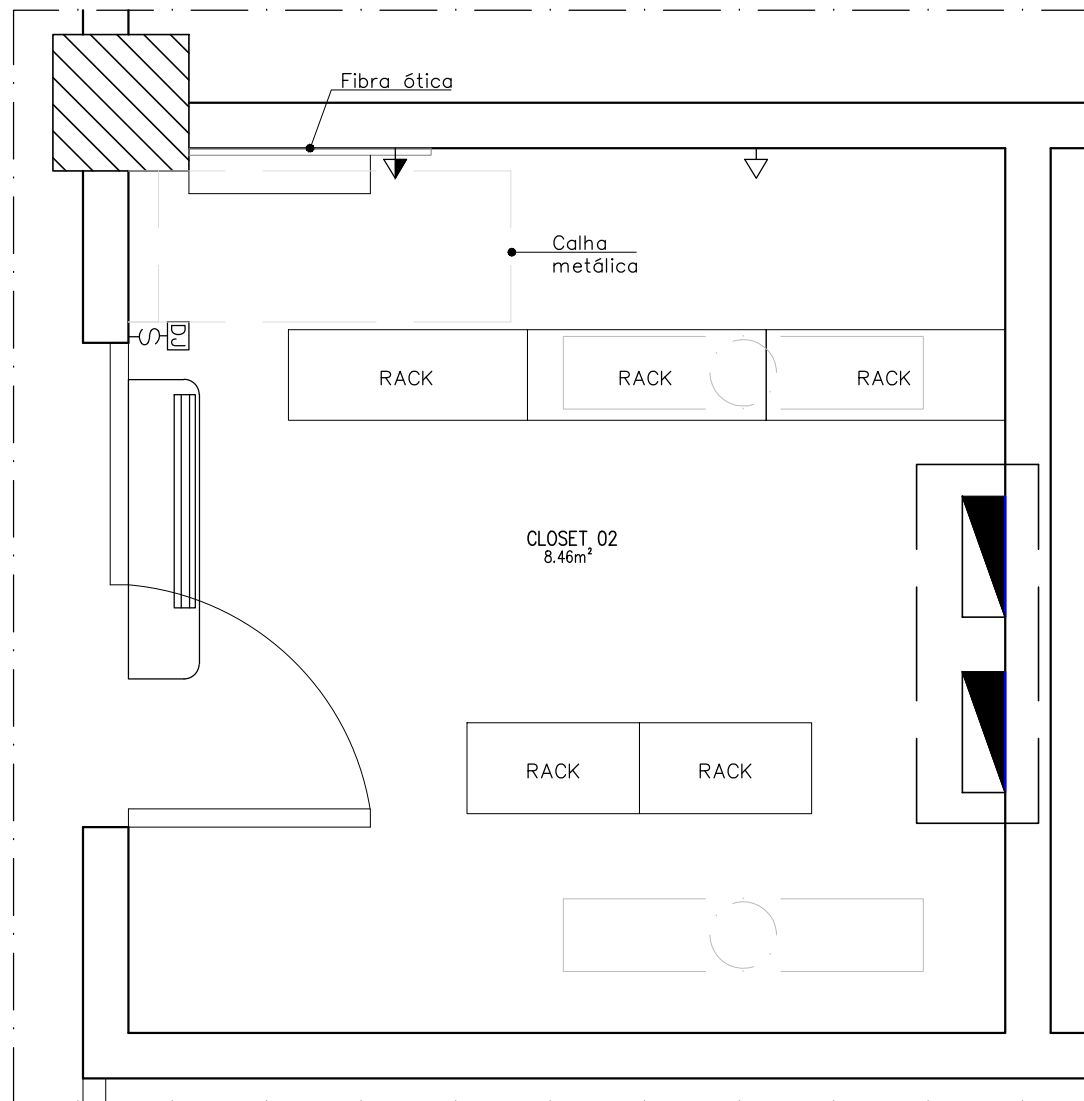


01 CLOSET 02
ESCALA 1/25

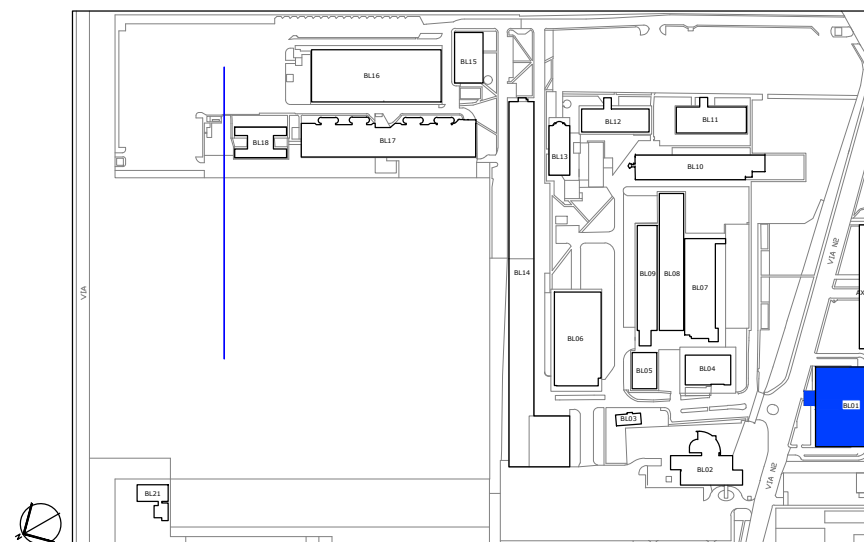


00 SITUAÇÃO BL 01
ESCALA S/ESCALA

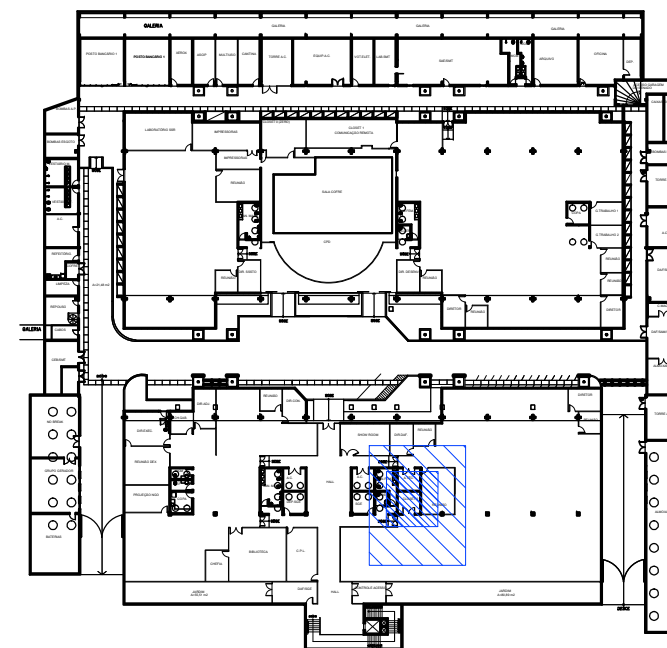


02 BLOCO 01 – PRODASEN
ESCALA 1/1000

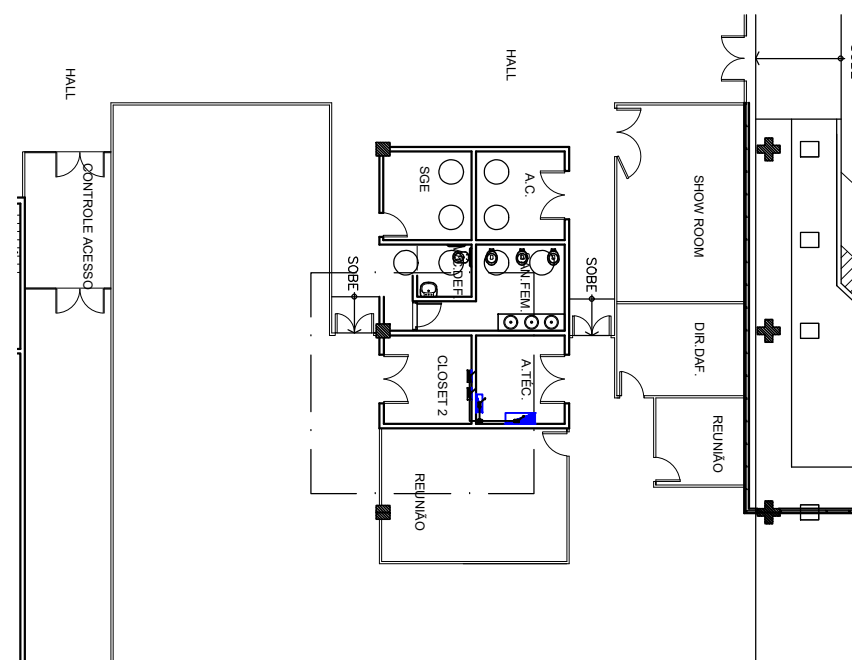


03 ENCAMINHAMENTO – BLOCO 01
ESCALA 1/250


N°		CONTROLE DE EMISSÃO DE DESENHOS			DATA		REVISOR	
SENADO FEDERAL SECRETARIA DE INFRAESTRUTURA COORDENAÇÃO DE ARQUITETURA								
INTERESSADO: SINFRA – SECRETARIA DE INFRAESTRUTURA					LOCAL: BLOCO 01 – ALB – 15			ÁREA DE INTERV. -
COORD. LUAN		CHEFE DE SERVIÇOS -		TAREFA: #89136		PROJETO: LOCALIZAÇÃO CLOSET 02		FASE: EST. PRELIMINAR
ARQUITETO: -		DESENHO: LUCAS PARANHOS		DATA: 24/09/2021		TÍTULO DA PRANCHA: PLANTA BAIXA		ESCALA: INDICADAS
								N° PRANCHA: 1/1

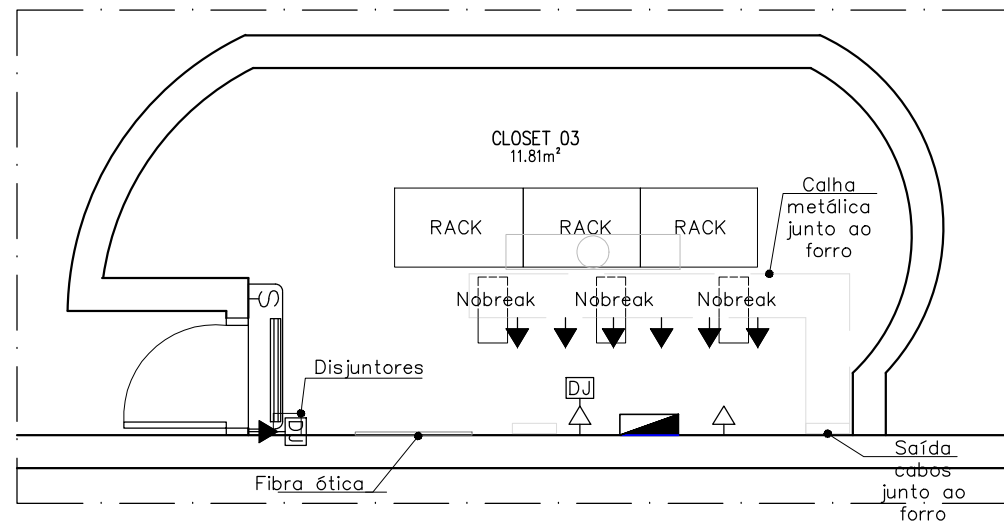


01 CLOSET 03
ESCALA 1/50

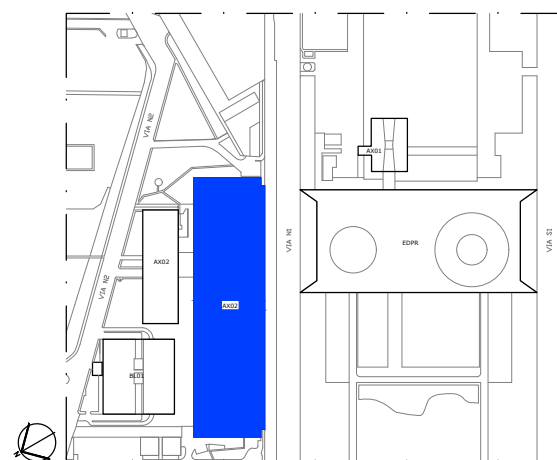

00 SITUAÇÃO AX02
ESCALA S/ESCALA

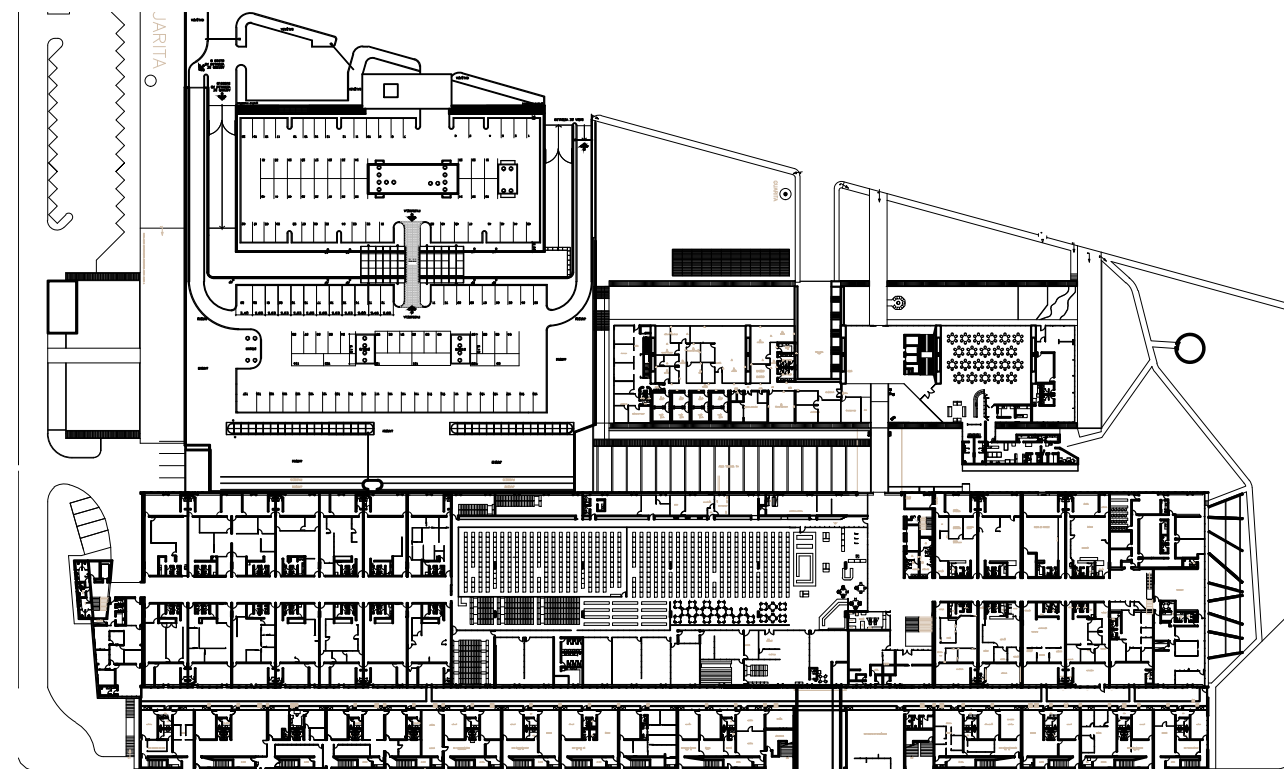


02 ANEXO 2 E PRODASEN - TER
ESCALA 1/1500

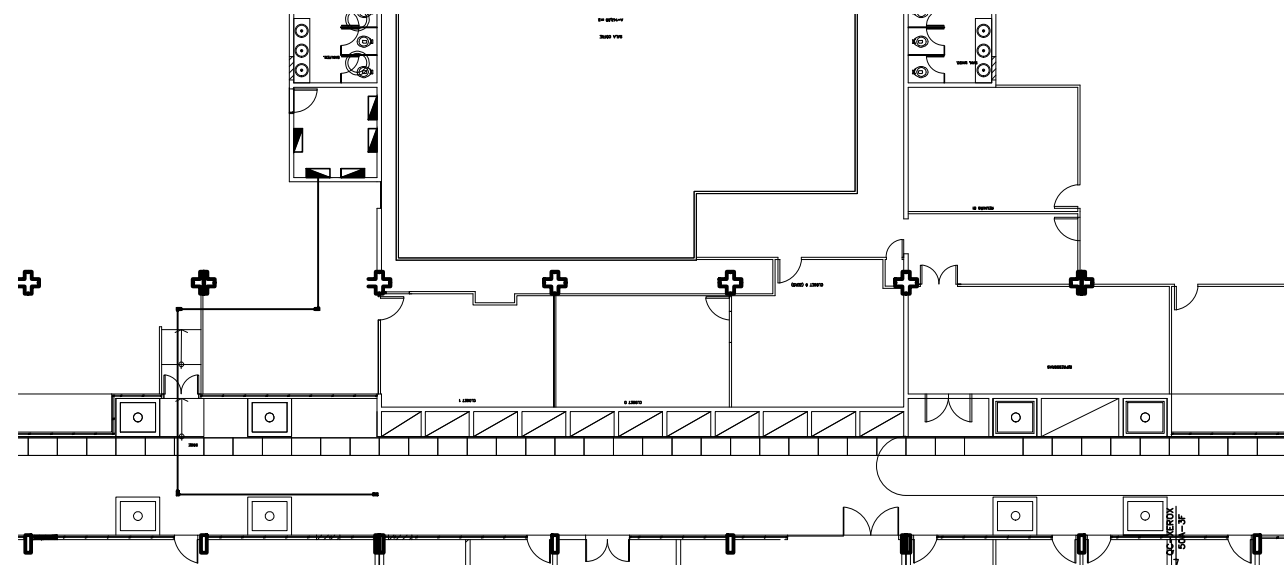


03 ENCAMINHAMENTO - PRODASEN
ESCALA 1/250


N°		CONTROLE DE EMISSÃO DE DESENHOS		DATA	REVISOR
SENADO FEDERAL SECRETARIA DE INFRAESTRUTURA COORDENAÇÃO DE ARQUITETURA					
INTERESSADO: SINFRA – SECRETARIA DE INFRAESTRUTURA			LOCAL: ANEXO 2 – AFM – 97		ÁREA DE INTERVENÇÃO: -
COORD. LUAN	CHEFE DE SERVIÇOS -	TAREFA: #89136	PROJETO: LOCALIZAÇÃO CLOSET 03		FASE: EST. PRELIMINAR
ARQUITETO: -	DESENHO: LUCAS PARAYB	DATA: 24/09/2021	TÍTULO DA PRANCHA: PLANTA BAIXA		ESCALA: INDICADAS
					N° PRANCHA: 1/1

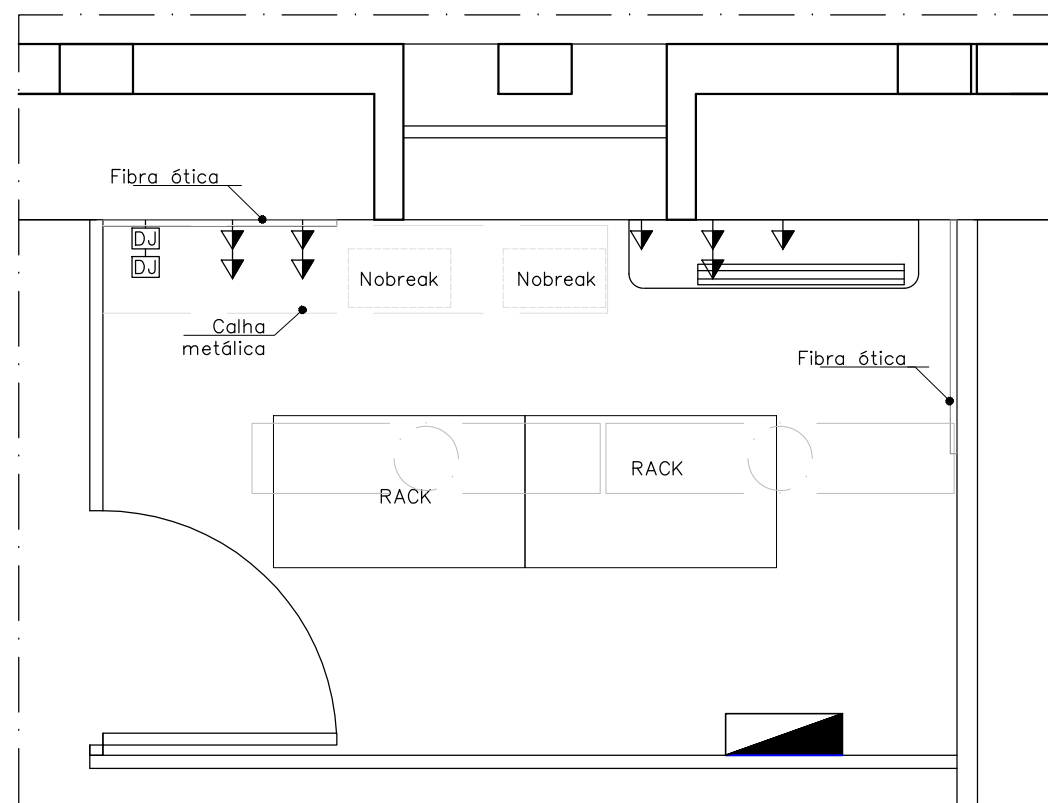


01 CLOSET 04
ESCALA 1/25

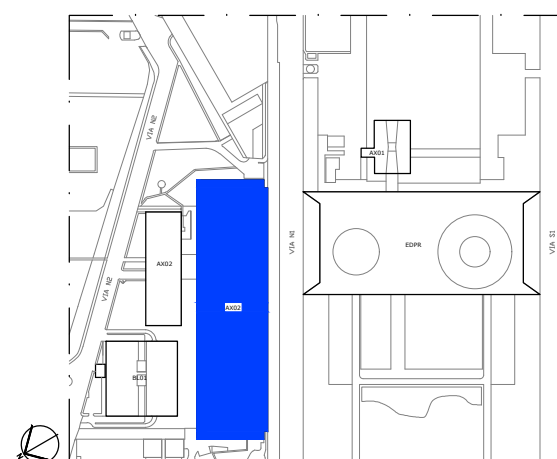


00 SITUAÇÃO AX02
ESCALA S/ESCALA

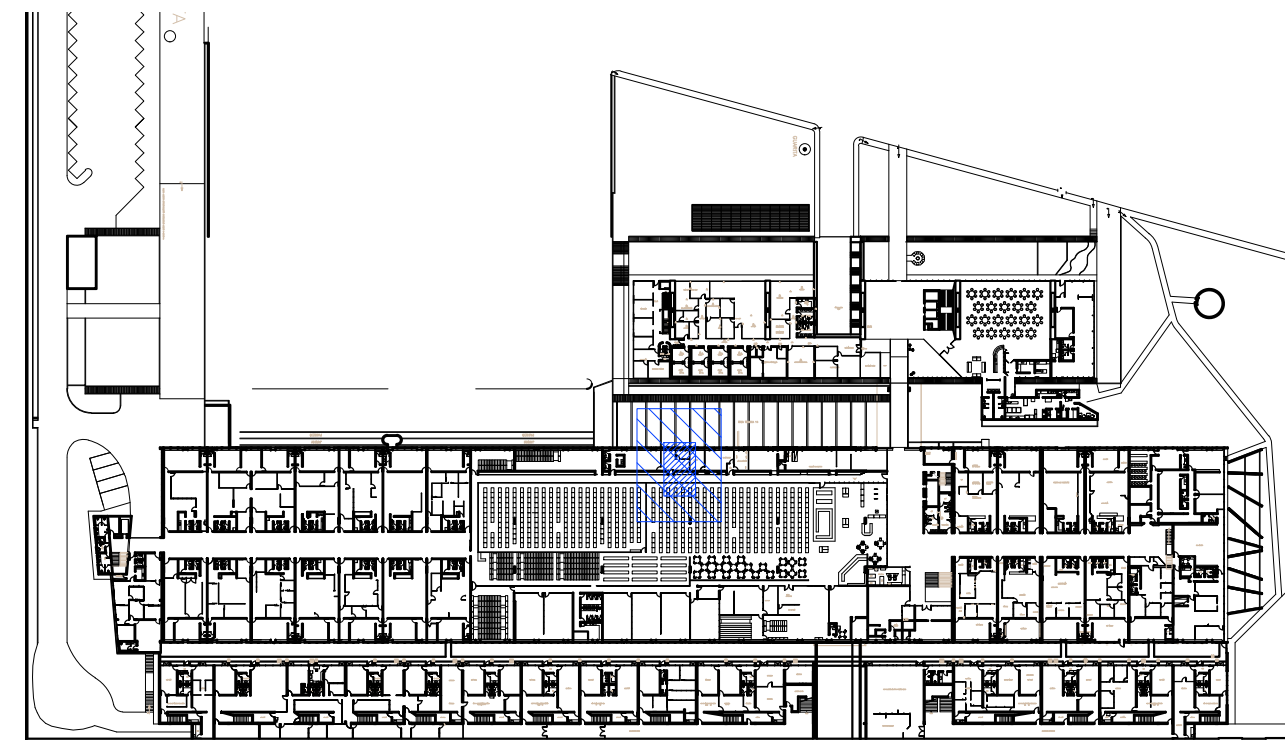


02 ANEXO 2 – TER
ESCALA 1/1500

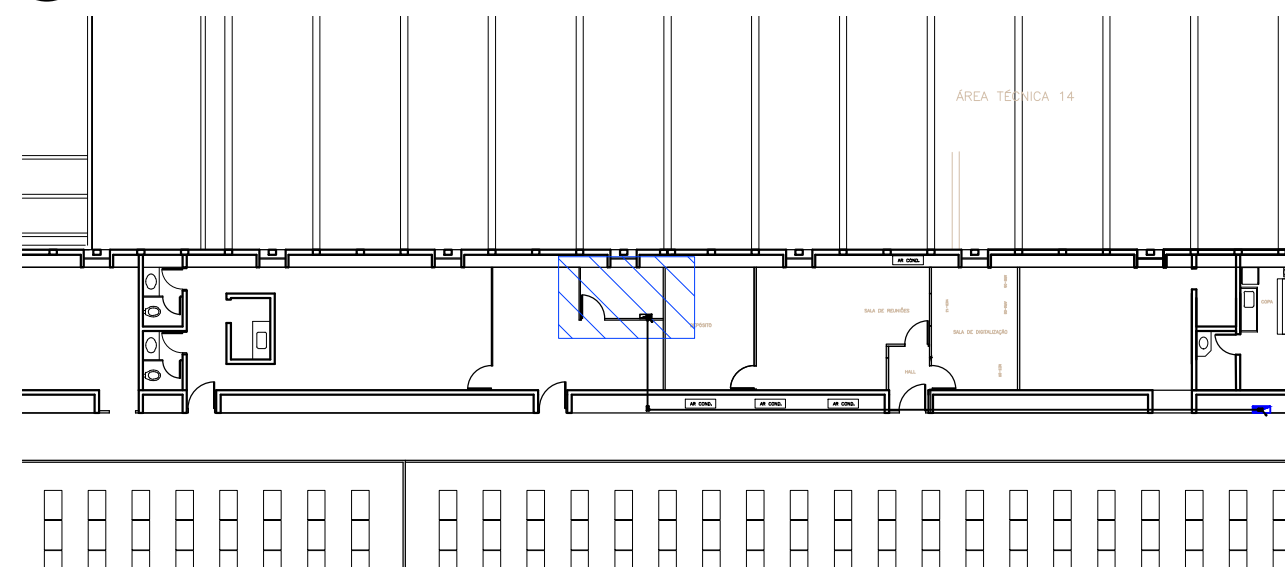


03 ENCAMINHAMENTO – ANEXO 2 – TER
ESCALA 1/250


N°		CONTROLE DE EMISSÃO DE DESENHOS			DATA	REVISOR	
SENADO FEDERAL SECRETARIA DE INFRAESTRUTURA COORDENAÇÃO DE ARQUITETURA							
INTERESSADO: SINFRA – SECRETARIA DE INFRAESTRUTURA				LOCAL: ANEXO 2 – TER – 44		ÁREA DE INTERV. -	
COORD. LUAN	CHEFE DE SERVIÇOS -	TAREFA: #89136	PROJETO: LOCALIZAÇÃO CLOSET 04			FASE: EST. PRELIMINAR	N° PRANCHA: 1 / 1
ARQUITETO: -	DESENHO: LUCAS PARAYB	DATA: 24/09/2021	TÍTULO DA PRANCHA: PLANTA BAIXA			ESCALA: INDICADAS	

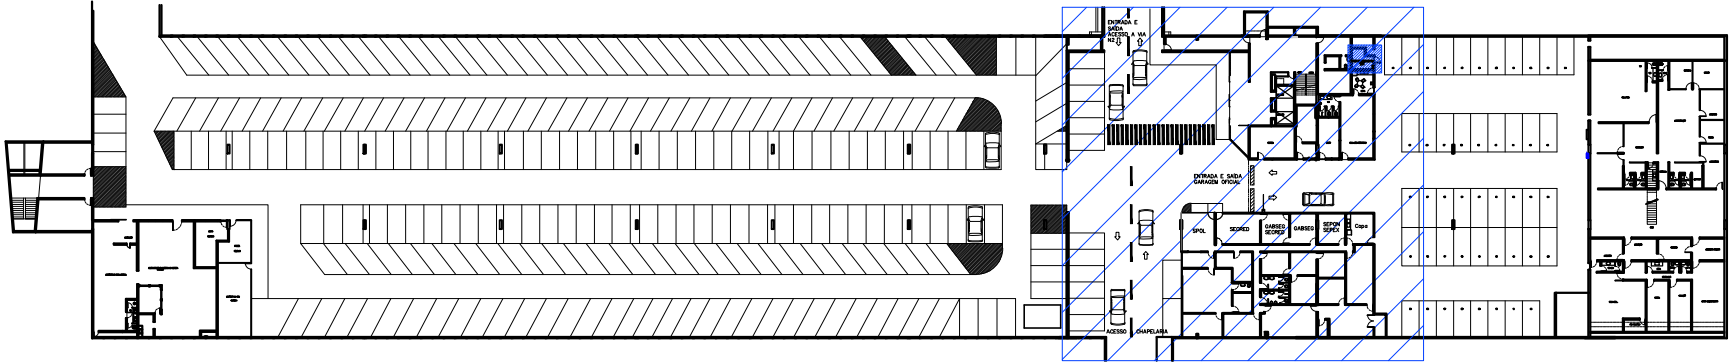


02 ANEXO 02
ESCALA 1/1000

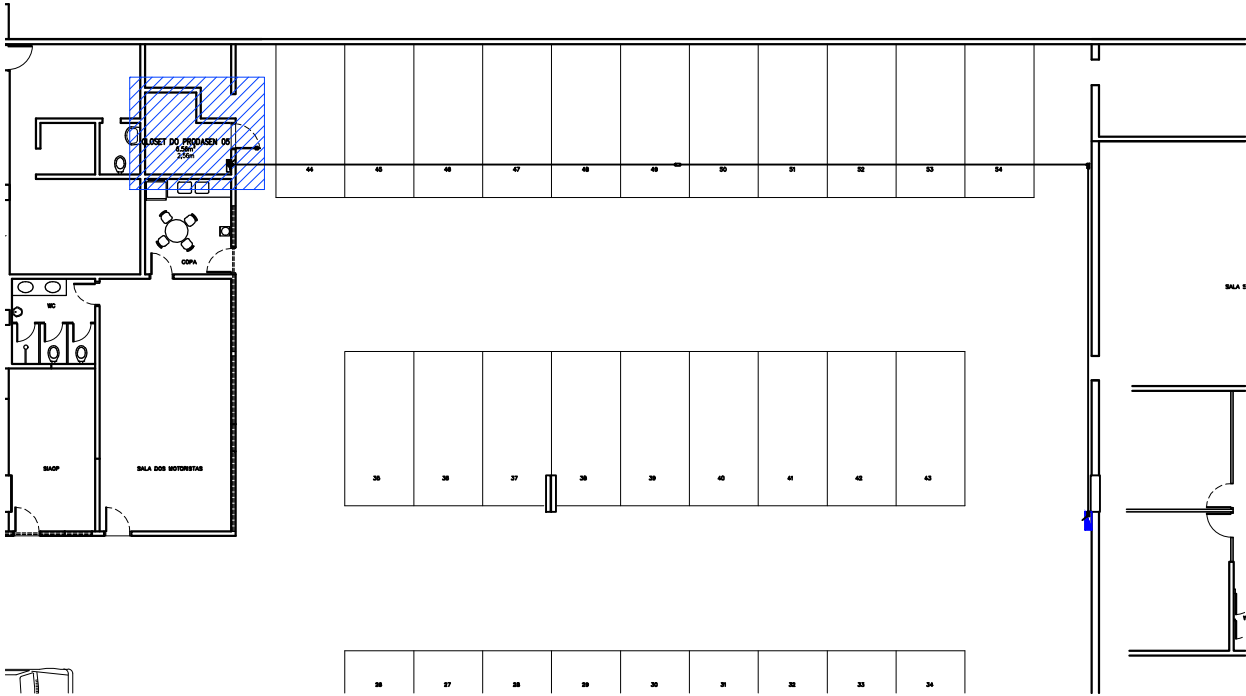


03 ENCAMINHAMENTO – CLOSET 05
ESCALA 1/250

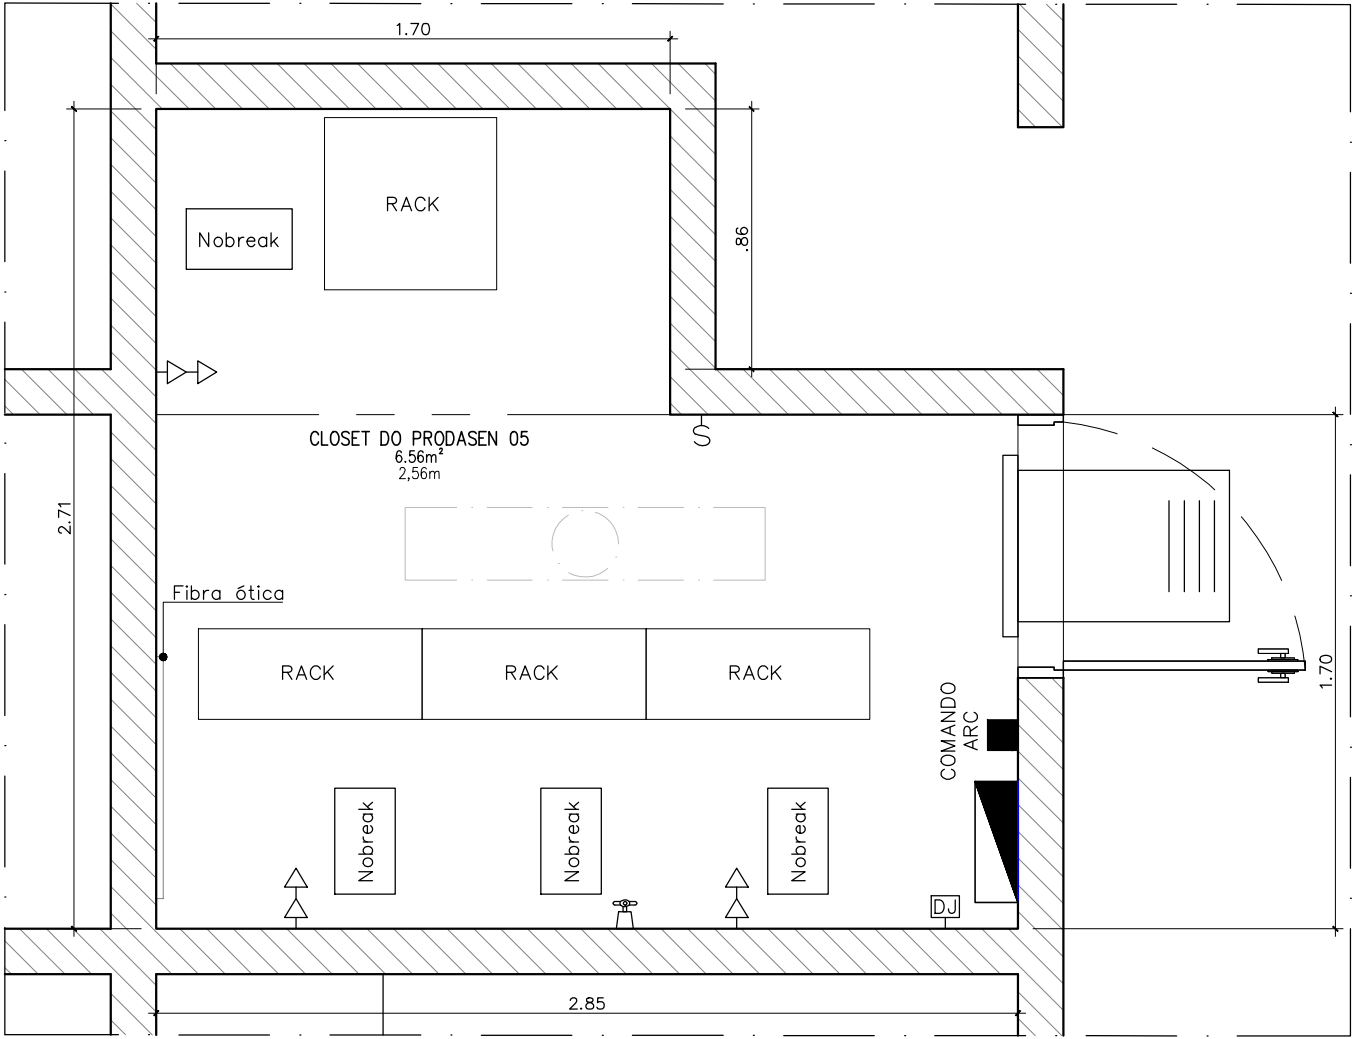


01 CLOSET 05
ESCALA 1/25

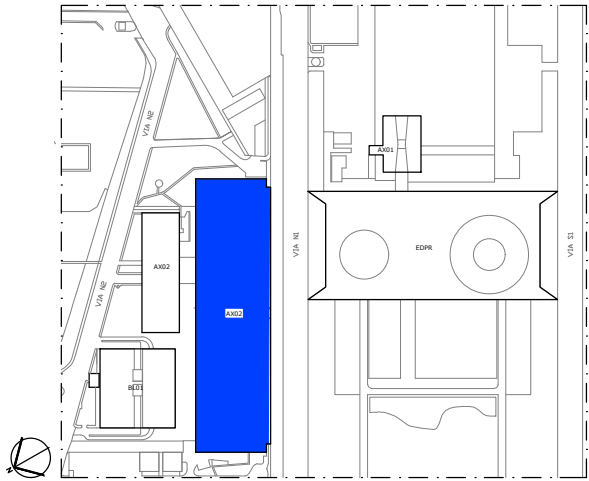


00 SITUAÇÃO AX02
ESCALA S/ESCALA


Nº		CONTROLE DE EMISSÃO DE DESENHOS			DATA	REVISOR
SENADO FEDERAL SECRETARIA DE INFRAESTRUTURA COORDENAÇÃO DE ARQUITETURA						
INTERESSADO:				LOCAL:		ÁREA DE INTER
SINFRA – SECRETARIA DE INFRAESTRUTURA				AX2–BLOCO A – SUBSOLO		15,31m²
COORD.	CHEFE DE SERVIÇOS	REF:	PROJETO:			Nº PRANCHA:
JOELMO	–	#89136	LOCALIZAÇÃO CLOSET 05			EST. PRELIMINAR
ARQUITETO:	DESENHO:	DATA:	TÍTULO DA PRANCHA:			ESCALA:
–	TALISSA	09/03/2021	PLANTA BAIXA			INDICADAS
						1 / 1

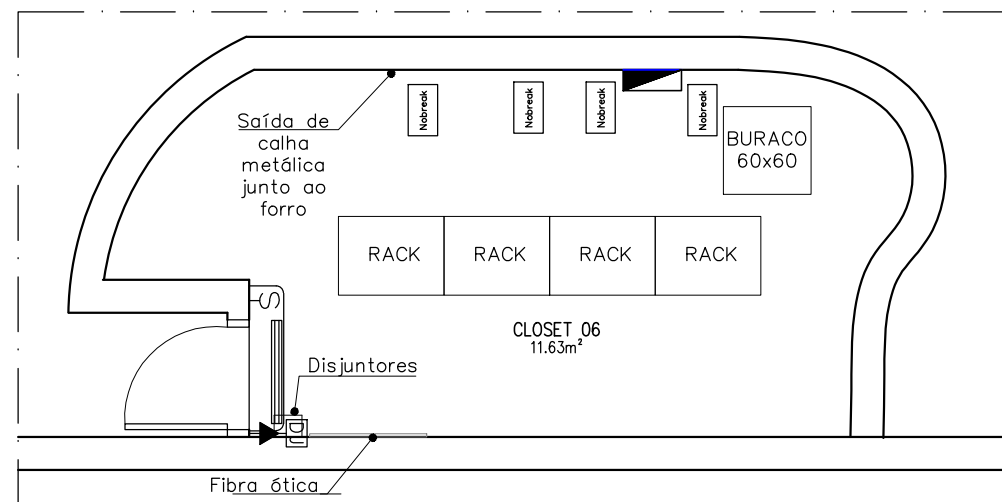


01 CLOSET 06
ESCALA 1/50

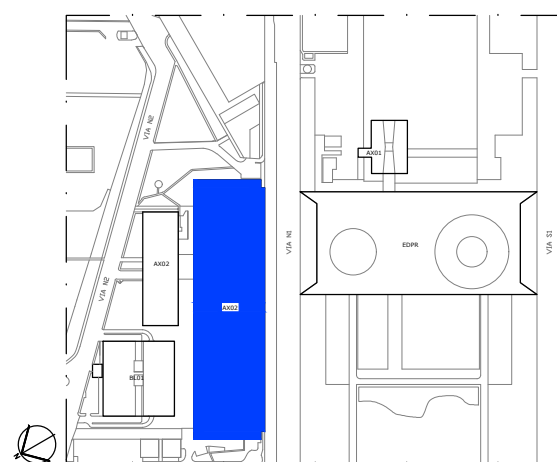


00 SITUAÇÃO AX02
ESCALA S/ESCALA

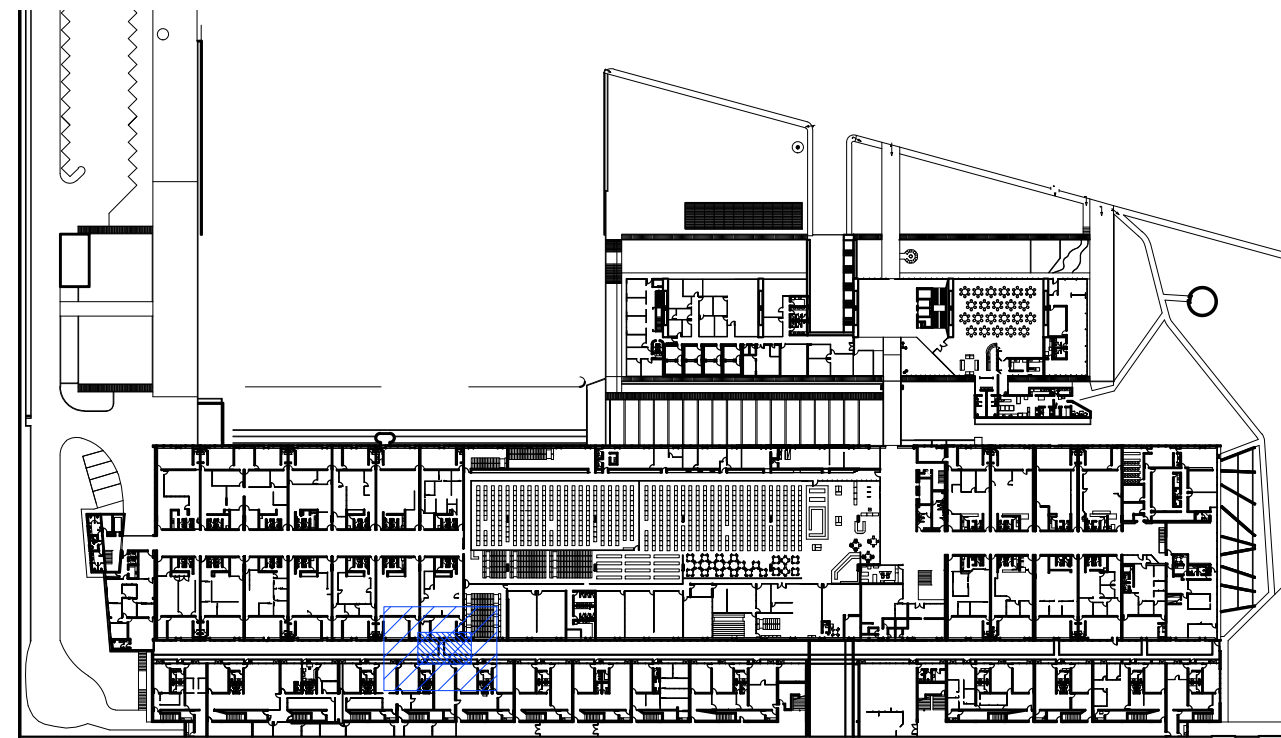


02 ANEXO 2 – TER
ESCALA 1/1500

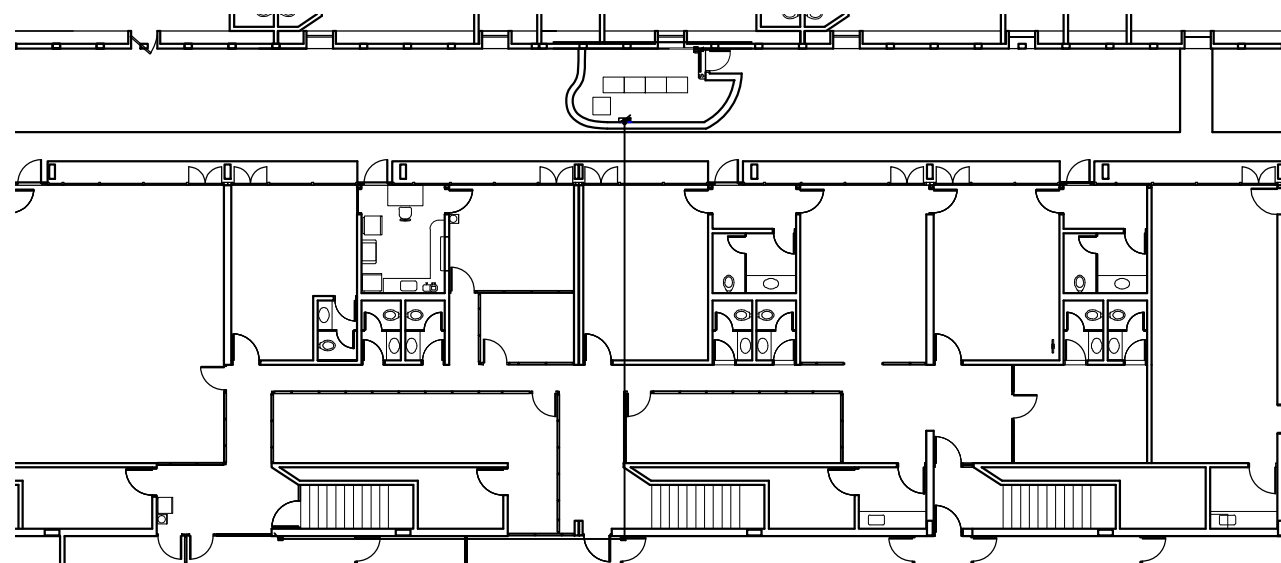


03 ENCAMINHAMENTO – ANEXO 2 – ALA FILINTO MULLER
ESCALA 1/250


Nº CONTROLE DE EMISSÃO DE DESENHOS			DATA	REVISOR
SENADO FEDERAL SECRETARIA DE INFRAESTRUTURA COORDENAÇÃO DE ARQUITETURA				
INTERESSADO: SINFRA – SECRETARIA DE INFRAESTRUTURA			LOCAL: ANEXO 2 – AFM – 98	ÁREA DE INTERV. -
COORD. LUAN	CHEFE DE SERVIÇOS -	ÁREA #89136	PROJETO: LOCALIZAÇÃO CLOSET 06	FASE: EST. PRELIMINAR
ARQUITETO: -	DESENHO: LUCAS PARAYB	DATA: 24/09/2021	TÍTULO DA PRANCHA: PLANTA BAIXA	Nº PRANCHA: 1/1

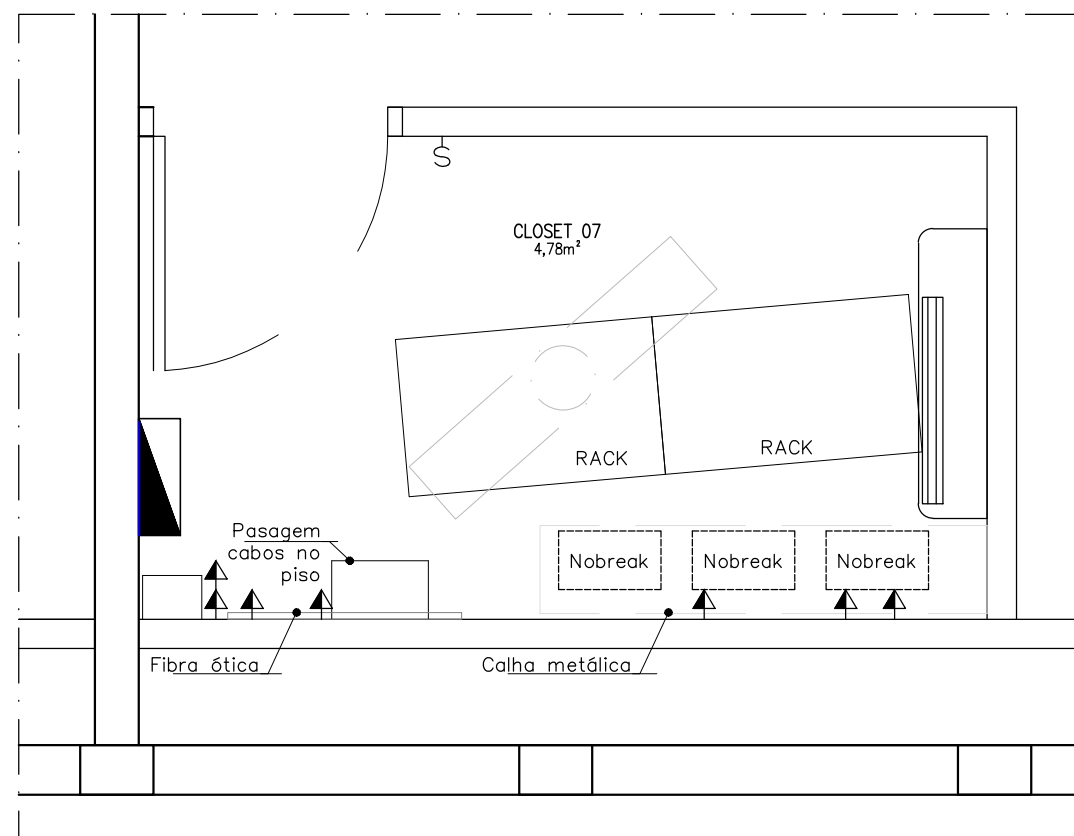


01 CLOSET 07
ESCALA 1/25

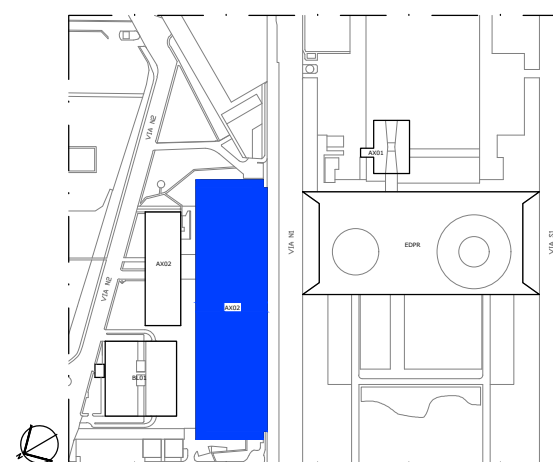


00 SITUAÇÃO AX01
ESCALA S/ESCALA

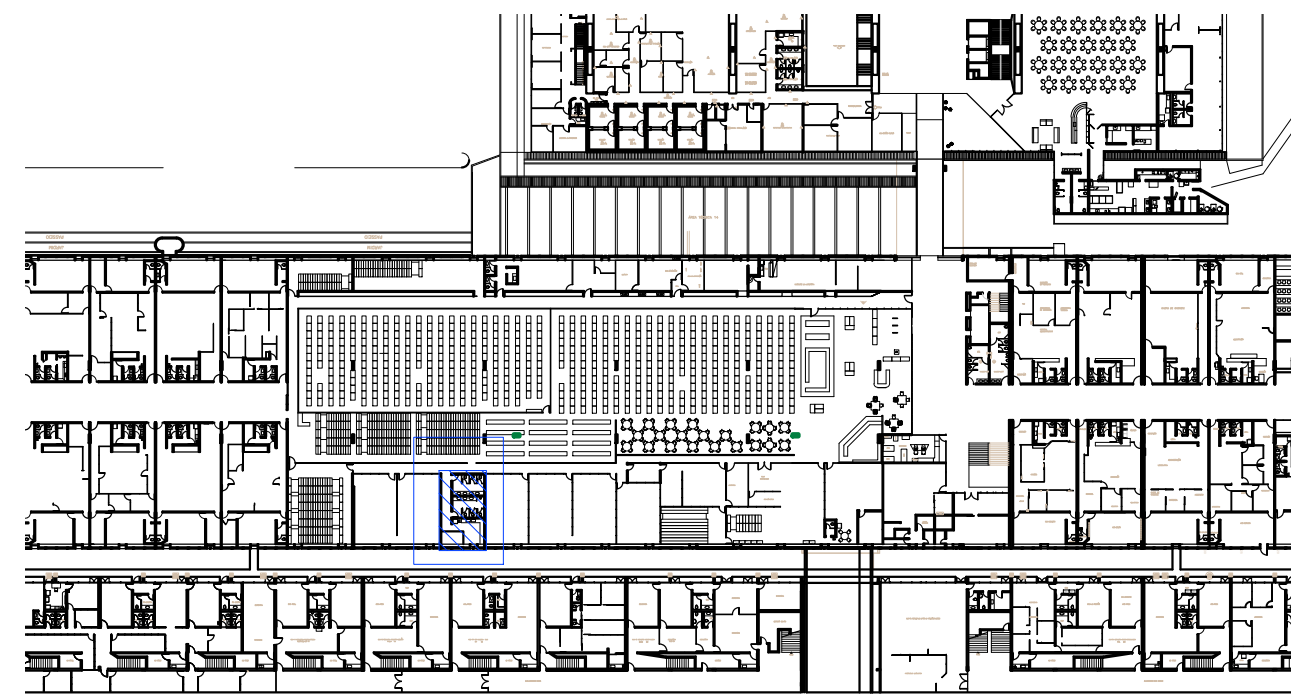


02 ANEXO 2 – TER
ESCALA 1/1000

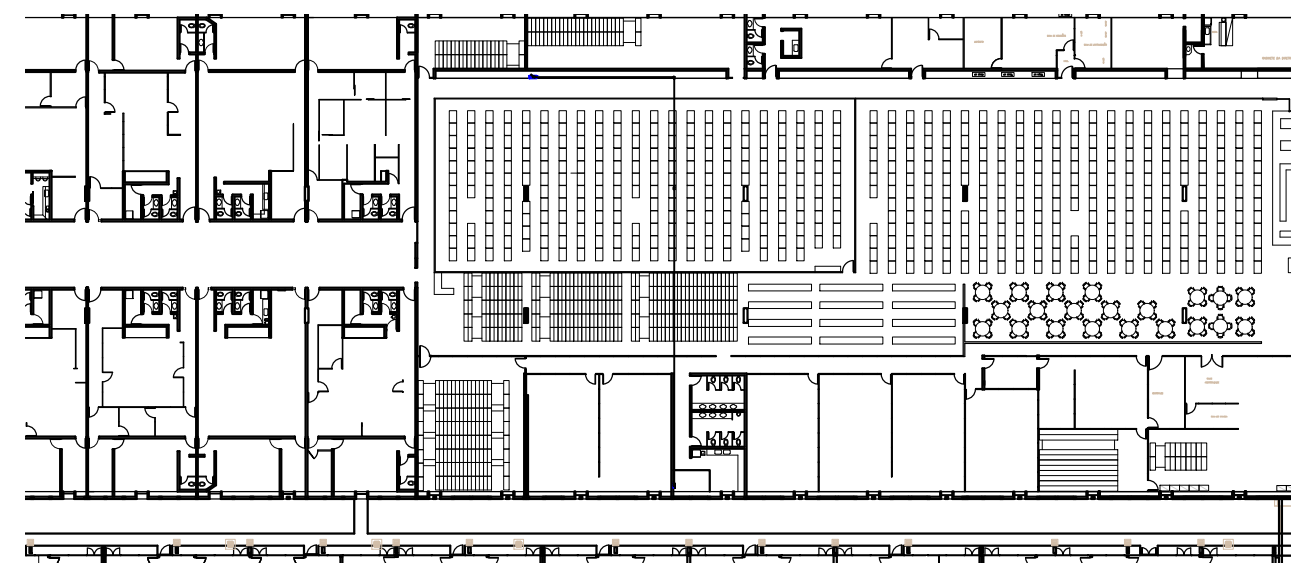


03 ENCAMINHAMENTO – ANEXO 2 – BIBLIOTECA
ESCALA 1/600


N°		CONTROLE DE EMISSÃO DE DESENHOS			DATA	REVISOR
SENADO FEDERAL SECRETARIA DE INFRAESTRUTURA COORDENAÇÃO DE ARQUITETURA						
INTERESSADO: SINFRA – SECRETARIA DE INFRAESTRUTURA				LOCAL: ANEXO 2 – TER – 22		ÁREA DE INTERV. -
COORD. LUAN	CHEFE DE SERVIÇOS -	TAREFA: #89136	PROJETO: LOCALIZAÇÃO CLOSET 07		FASE: EST. PRELIMINAR	N° PRANCHA: 1 / 1
ARQUITETO: -	DESENHO: LUCAS PARAYB	DATA: 22/09/2021	TÍTULO DA PRANCHA: PLANTA BAIXA		ESCALA: INDICADAS	

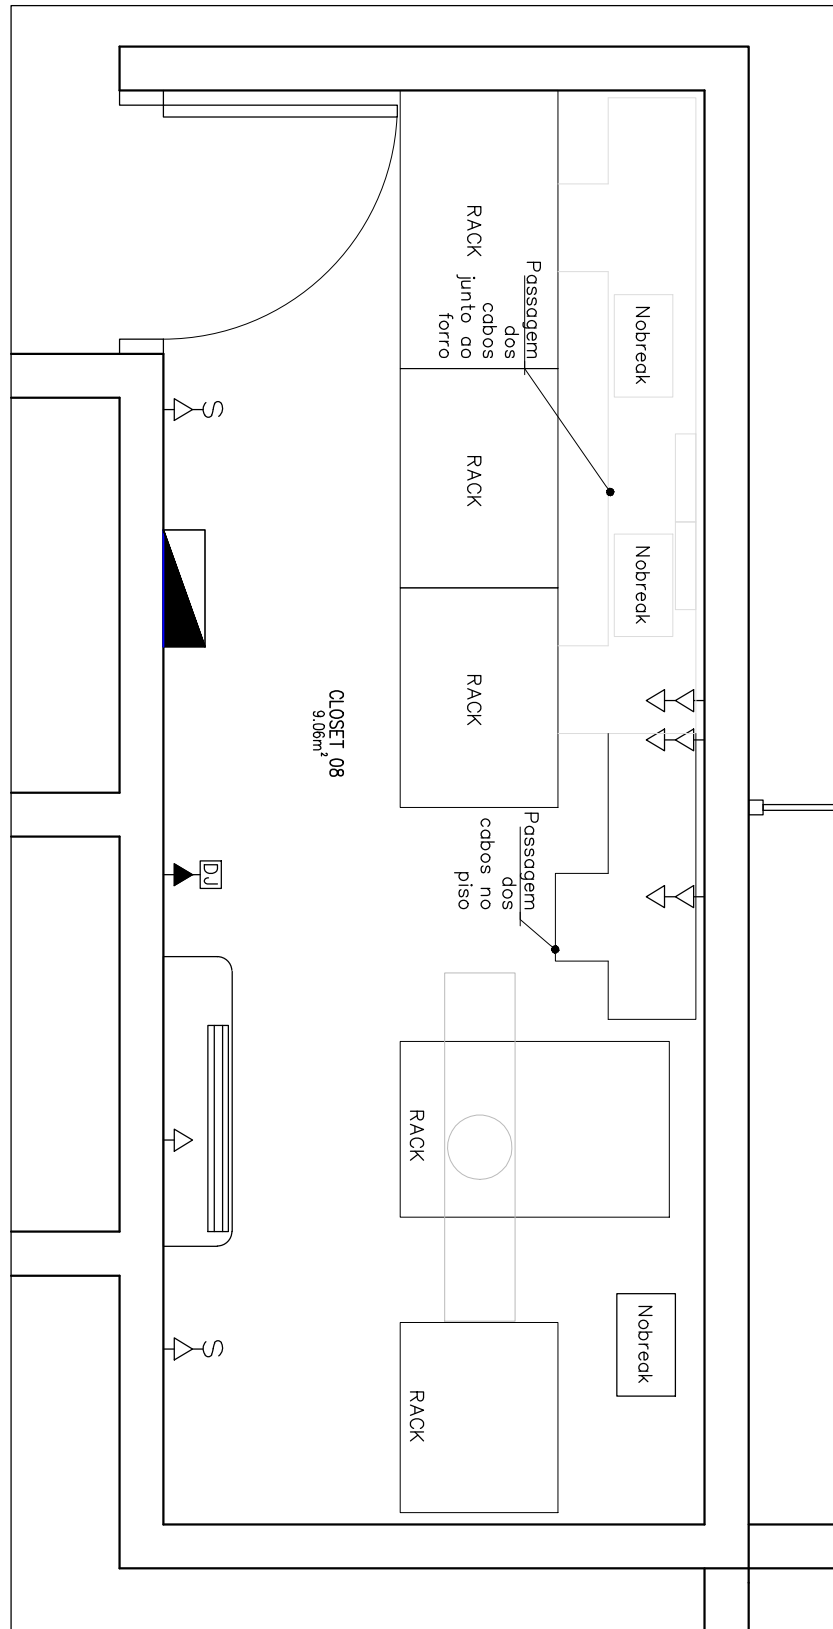


01 CLOSET 08
ESCALA 1/50

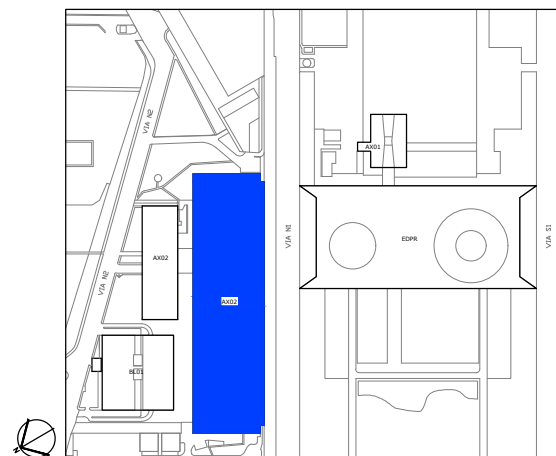


00 SITUAÇÃO AX02
ESCALA S/ESCALA

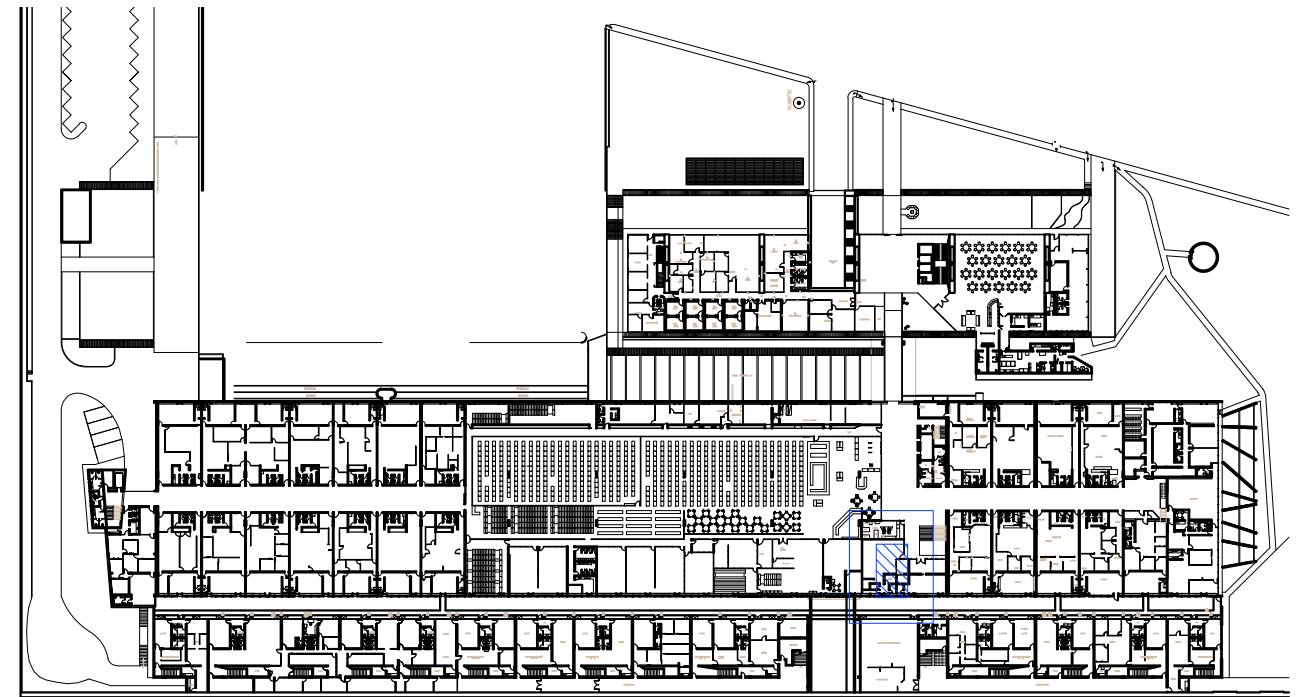


02 ANEXO 2 – TER
ESCALA 1/1500

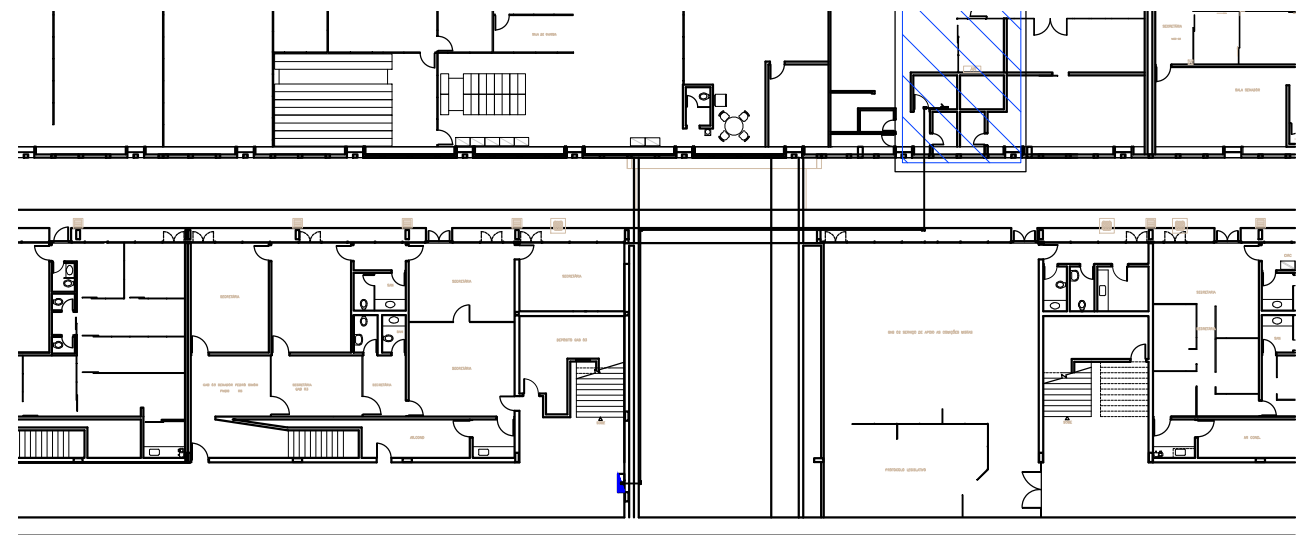


03 ENCAMINHAMENTO – ANEXO 2 – ALA ALEXANDRE COSTA
ESCALA 1/400

N°		CONTROLE DE EMISSÃO DE DESENHOS			DATA	REVISOR
SENADO FEDERAL SECRETARIA DE INFRAESTRUTURA COORDENAÇÃO DE ARQUITETURA						
INTERESSADO: SINFRA – SECRETARIA DE INFRAESTRUTURA				LOCAL: ANEXO 2 – TER – 20		ÁREA DE INTERV. -
COORD. LUAN	CHEFE DE SERVIÇOS -	TAREFA: #89136	PROJETO: LOCALIZAÇÃO CLOSET 08			FASE: EST. PRELIMINAR
ARQUITETO: -	DESENHO: LUCAS PARAYB	DATA: 22/09/2021	TÍTULO DA PRANCHA: PLANTA BAIXA			N° PRANCHA: 1/1
					ESCALA: INDICADAS	


DATA:

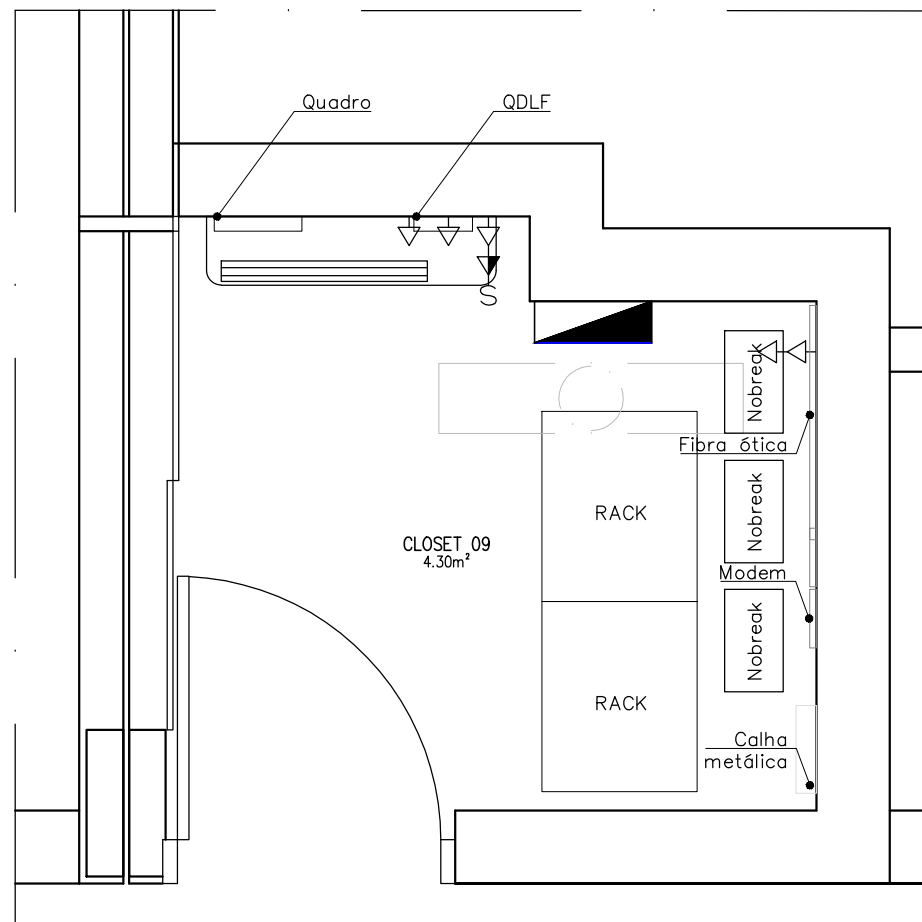


01 CLOSET 09
ESCALA 1/25

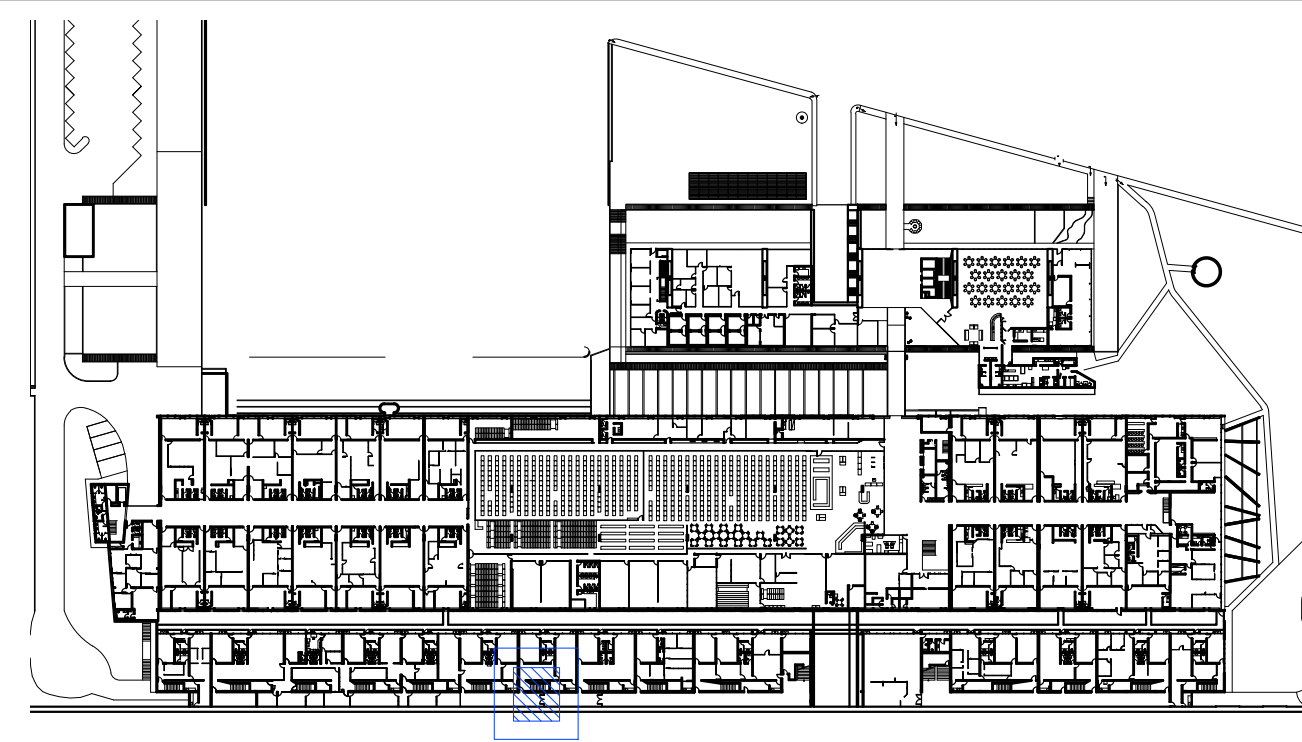


02 ANEXO 2 – TER
ESCALA 1/1500

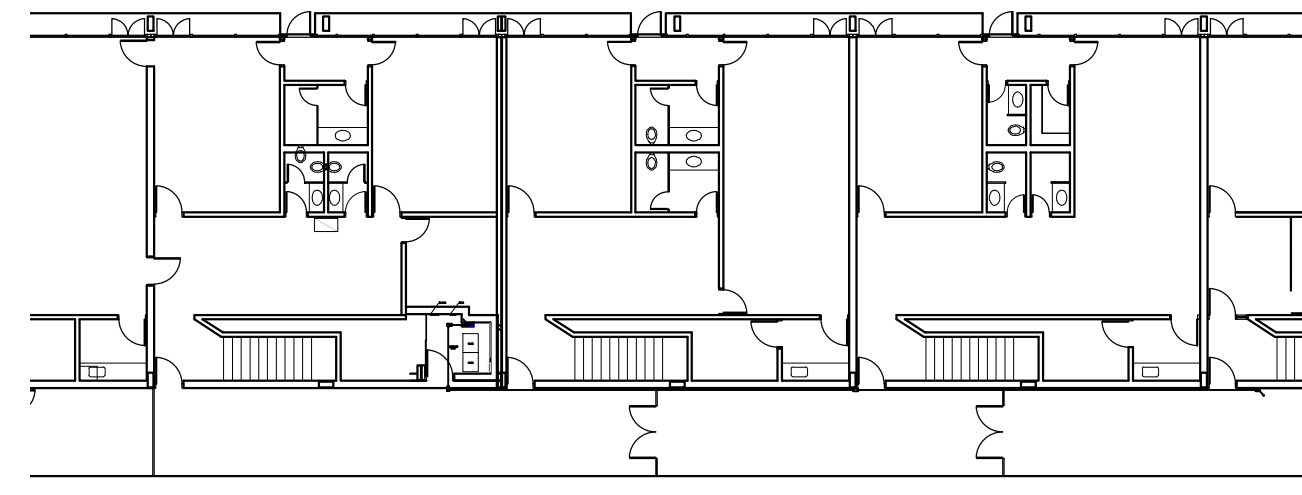


03 ENCAMINHAMENTO – ANEXO 2 – ALA ALEXANDRE COSTA
ESCALA 1/250

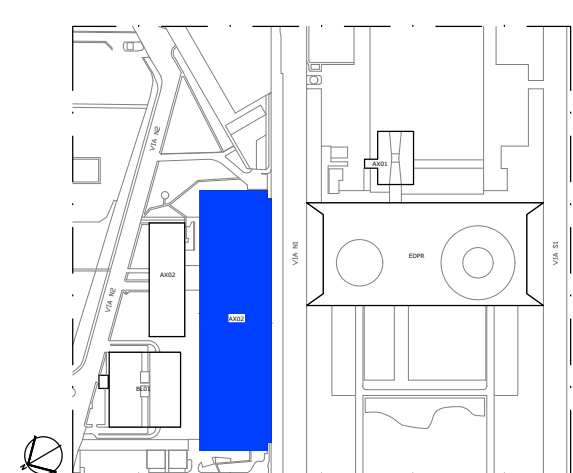


00 SITUAÇÃO AX02
ESCALA S/ESCALA



Nº	CONTROLE DE EMISSÃO DE DESENHOS		DATA	REVISOR
SENADO FEDERAL SECRETARIA DE INFRAESTRUTURA COORDENAÇÃO DE ARQUITETURA				
INTERESSADO: SINFRA – SECRETARIA DE INFRAESTRUTURA		LOCAL: ANEXO 2 – ATT – GAB 9	ÁREA DE INTERV. 9	
COORD. LUAN	CHEFE DE SERVIÇOS -	TAREFA: #89136	PROJETO: LOCALIZAÇÃO CLOSET 09	FASE: EST. PRELIMINAR
ARQUITETO: -	DESENHO: LUCAS PARAHYB	DATA: 24/09/2021	TÍTULO DA PRANCHA: PLANTA BAIXA	Nº PRANCHA: 1/1

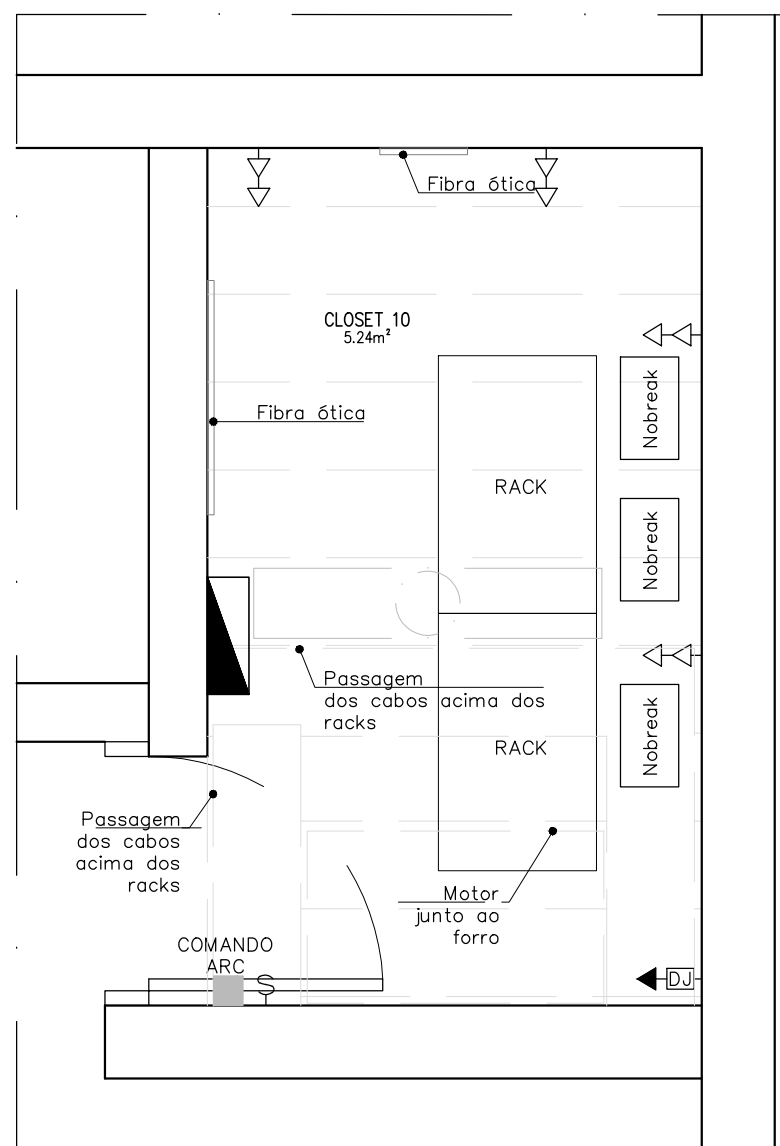

01 CLOSET 10
ESCALA 1/25

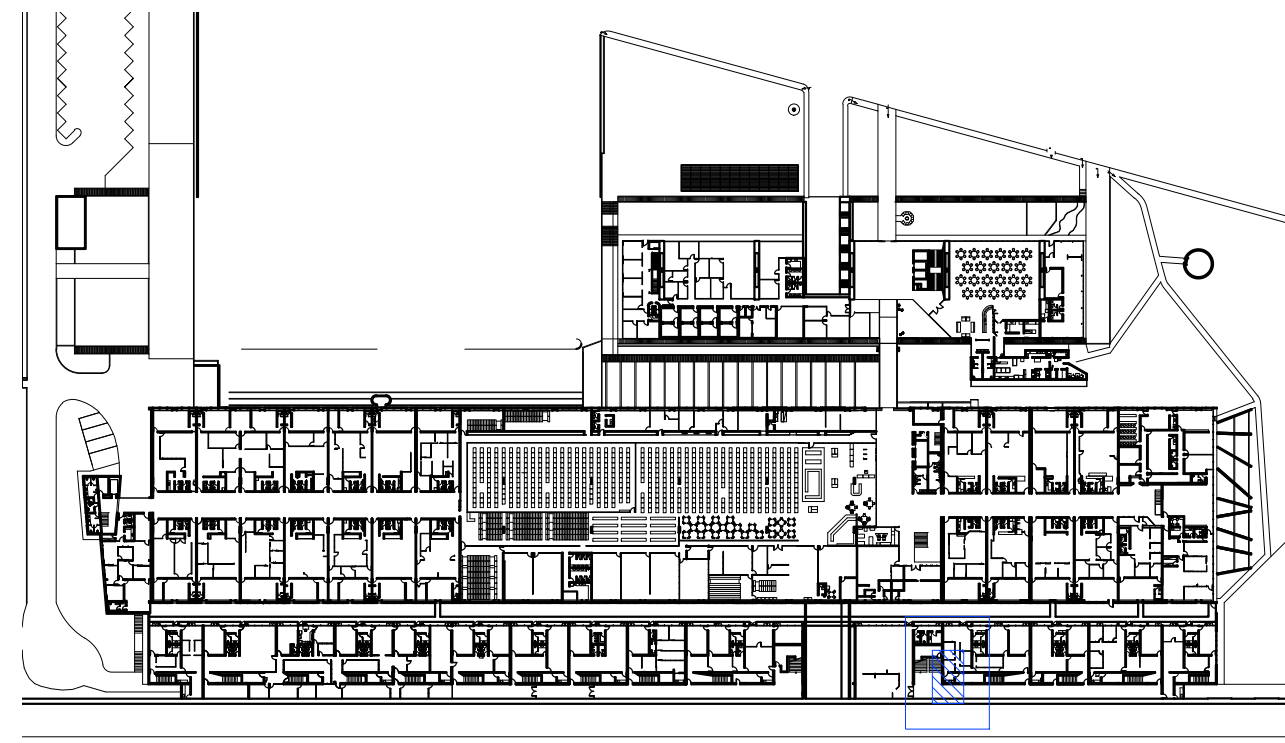


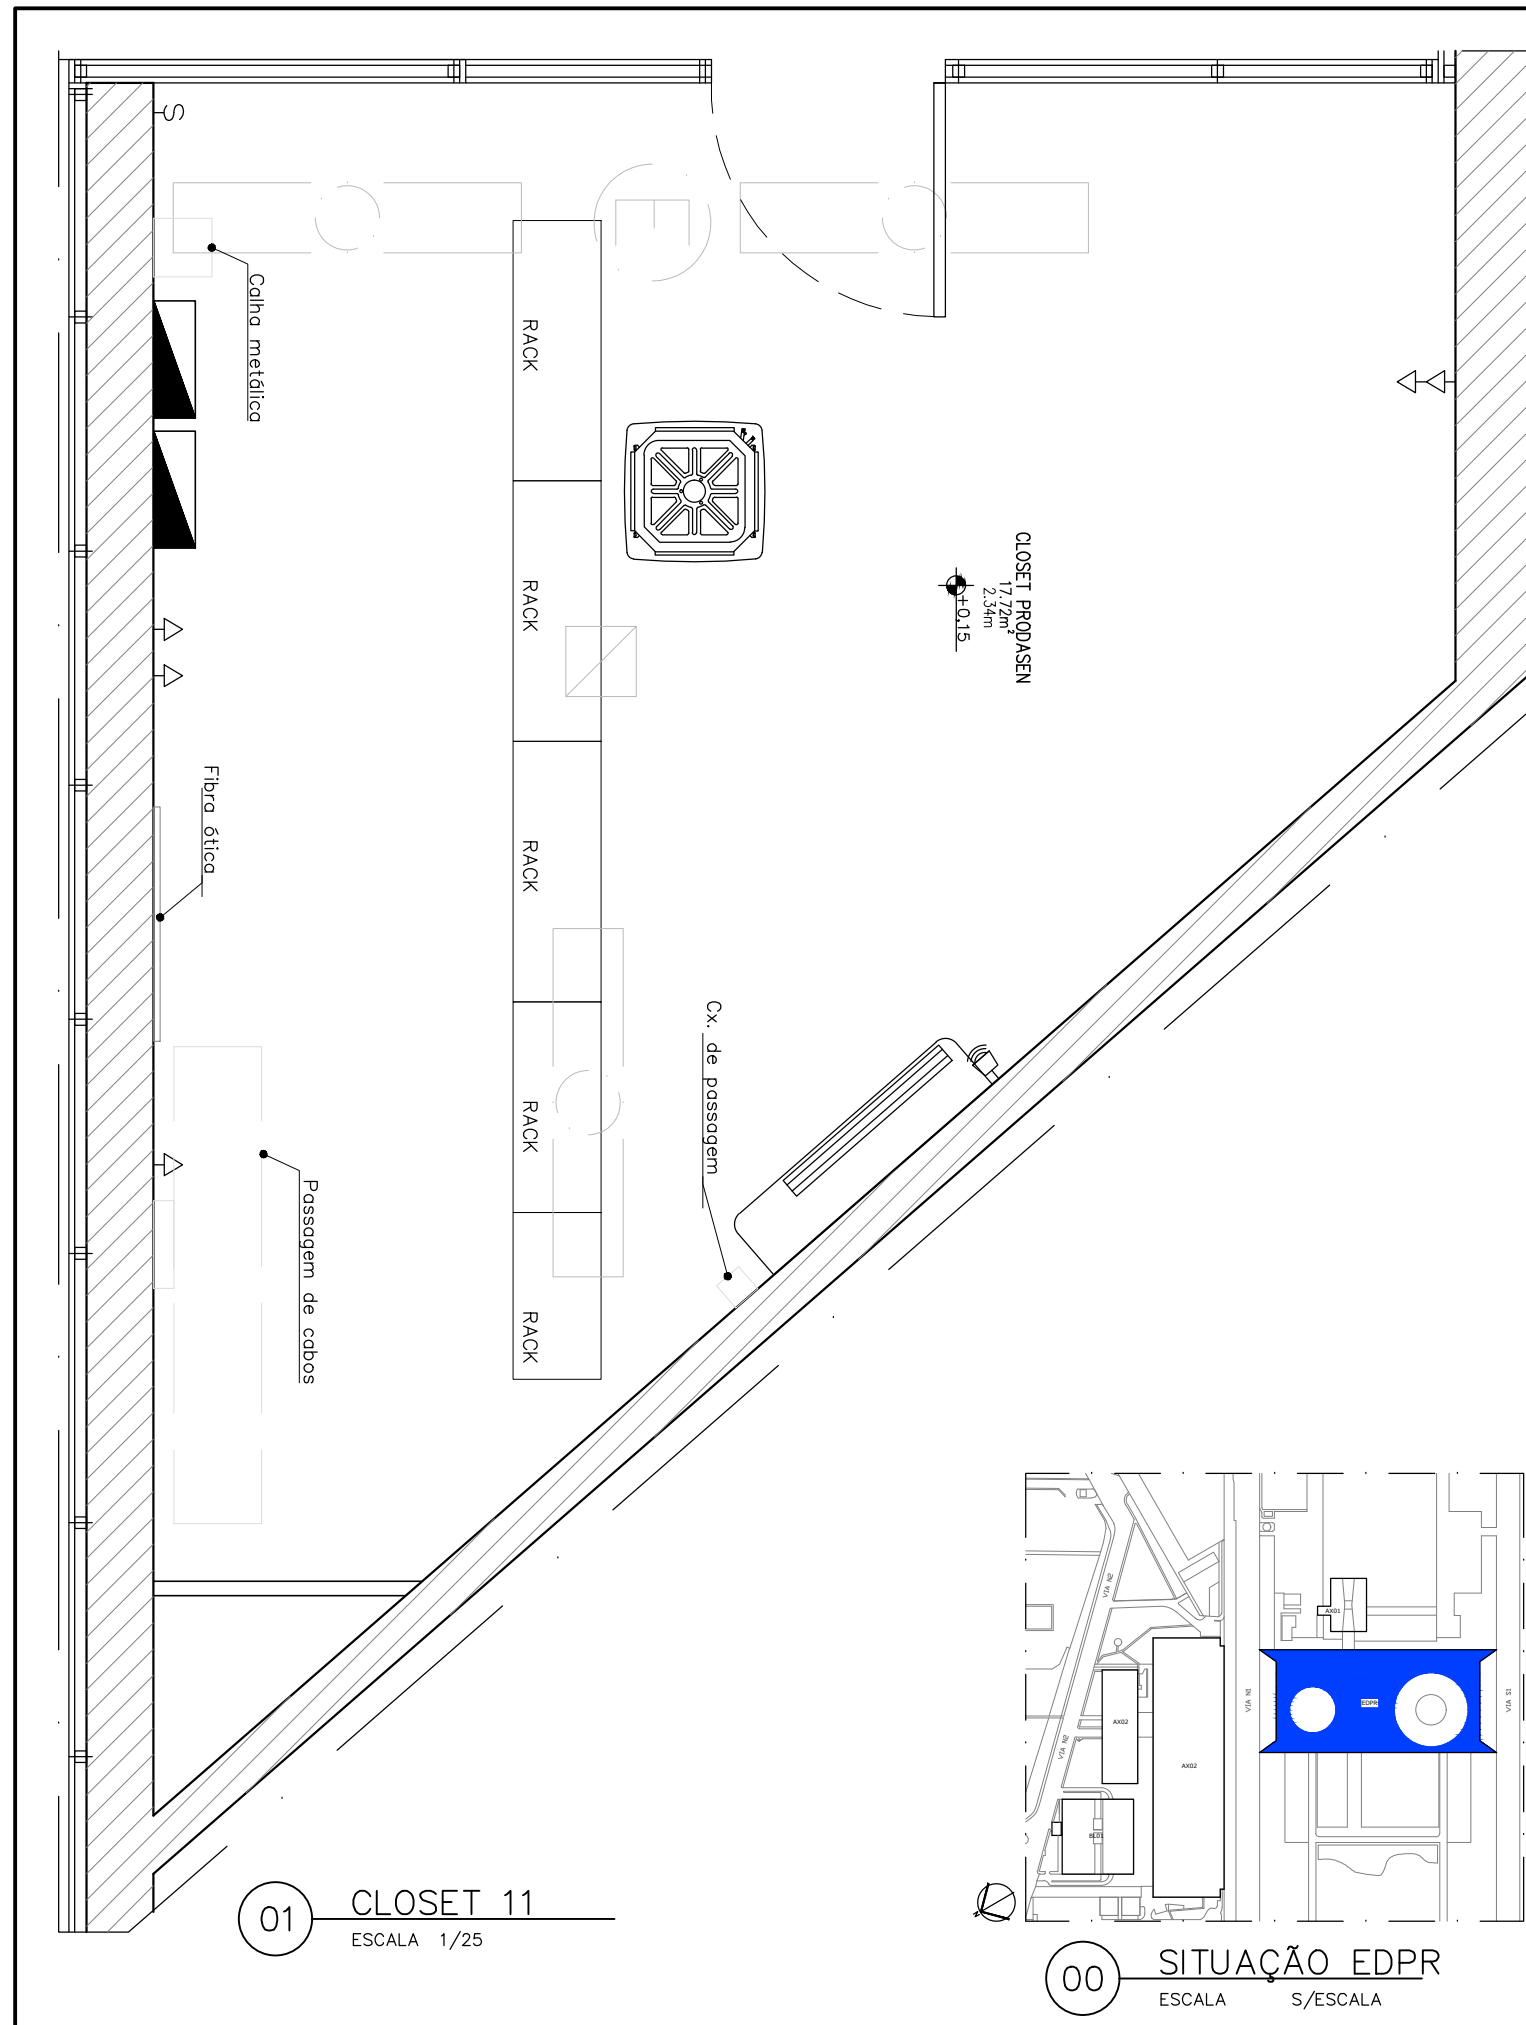
02 ANEXO 2 – ANC – TER
ESCALA 1/1500

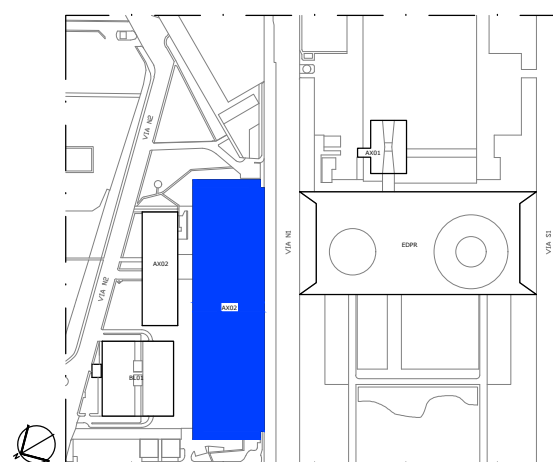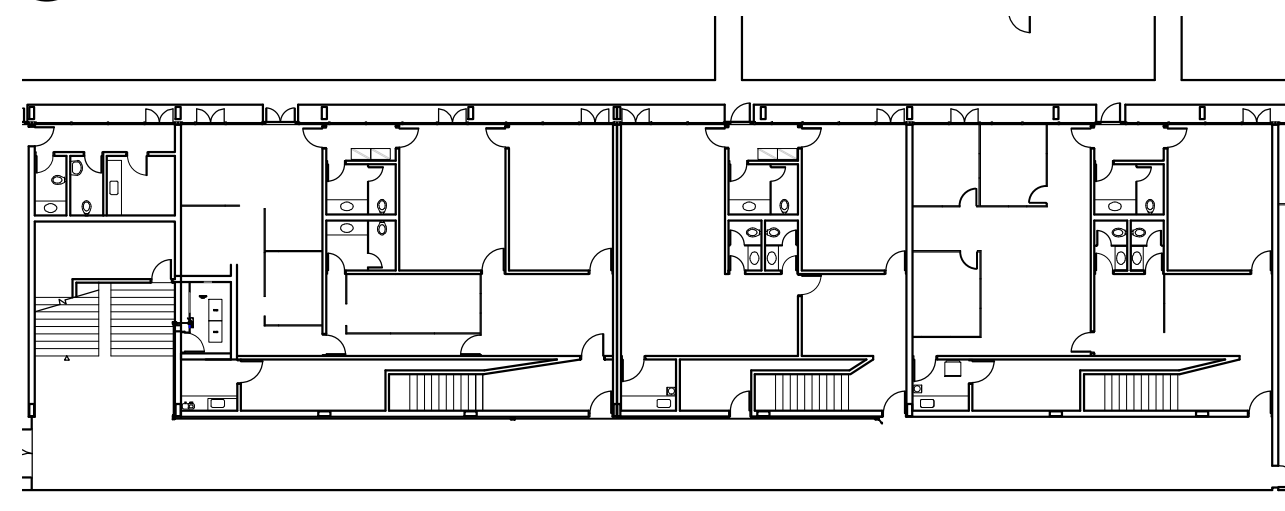

00 SITUAÇÃO AX02
ESCALA S/ESCALA


03 ENCAMINHAMENTO – ANEXO 2 – ALA NILO COELHO
ESCALA 1/300

N°		CONTROLE DE EMISSÃO DE DESENHOS			DATA		REVISOR		
<div>SENADO FEDERAL</div> <div>SECRETARIA DE INFRAESTRUTURA</div> <div>COORDENAÇÃO DE ARQUITETURA</div>									
INTERESSADO:					LOCAL:		ÁREA DE INTERV.		
SINFRA – SECRETARIA DE INFRAESTRUTURA					ANEXO 2 – ANC – TER		= 64		
COORD.		CHEFE DE SERVIÇO		TAREFA:		FASE:		N° PRANCHA:	
LUAN		-		#89136		LOCALIZAÇÃO CLOSET 10		EST. PRELIMINAR	
ARQUITETO:		DESENHO:		DATA:		TÍTULO DA PRANCHA:		ESCALA:	
-		LUCAS PARAHYB		24/09/2021		PLANTA BAIXA		INDICADAS	
									1 / 1




02 EDPR – TER
ESCALA 1/1000


03 — ENCAMINHAMENTO — ED. PRINCIPAL — TAQUIGRAFIA
ESCALA 1/250

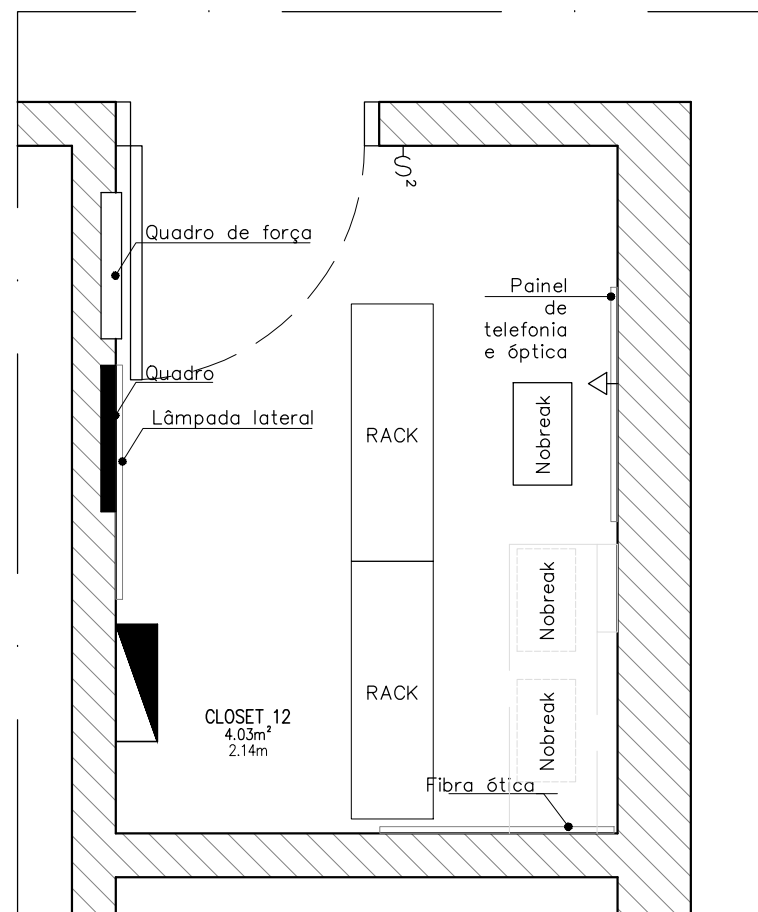


01 CLOSET 12
ESCALA 1/25

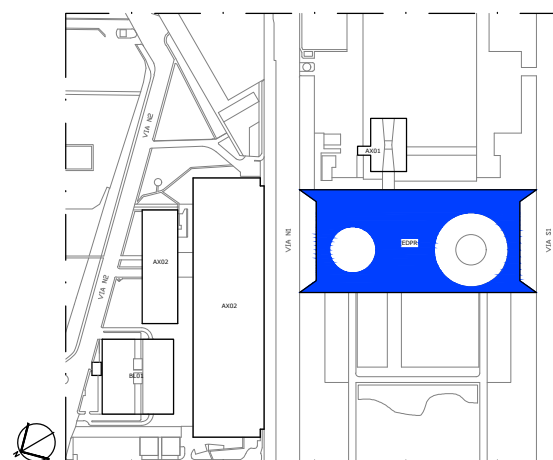


00 SITUAÇÃO EDPR
ESCALA S/ESCALA

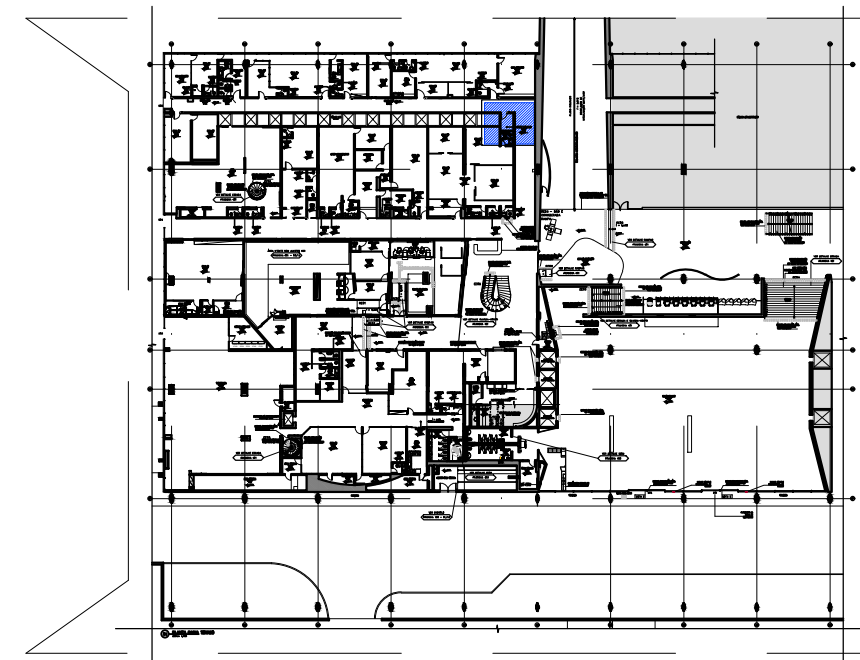


02 EDPR – ALA DINARTE MARIZ
ESCALA 1/1000

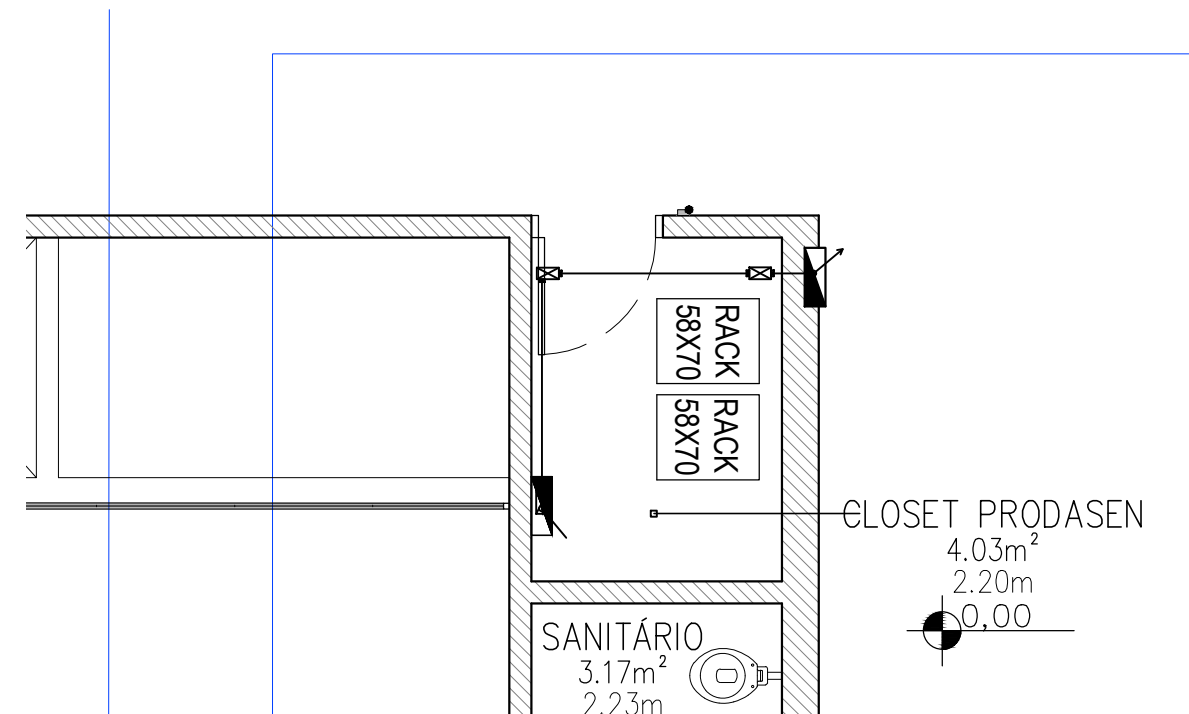


03 ENCAMINHAMENTO – ED. PRINCIPAL – ALA DINARTE MARIZ
ESCALA 1/50


Nº		CONTROLE DE EMISSÃO DE DESENHOS		DATA	REVISOR
SENADO FEDERAL SECRETARIA DE INFRAESTRUTURA COORDENAÇÃO DE ARQUITETURA					
INTERESSADO: SINFRA – SECRETARIA DE INFRAESTRUTURA			LOCAL: EDPR – ADM – 50		ÁREA DE INTERVENÇÃO: -
COORD. LUAN	CHEFE DE SERVIÇOS -	ÁREA #89136	PROJETO: LOCALIZAÇÃO CLOSET 12		FASE: EST. PRELIMINAR
ARQUITETO: -	DESENHO: LUCAS PARAHYB	DATA: 14/09/2021	TÍTULO DA PRANCHA: PLANTA BAIXA		ESCALA: INDICADAS
					Nº PRANCHA: 1/1

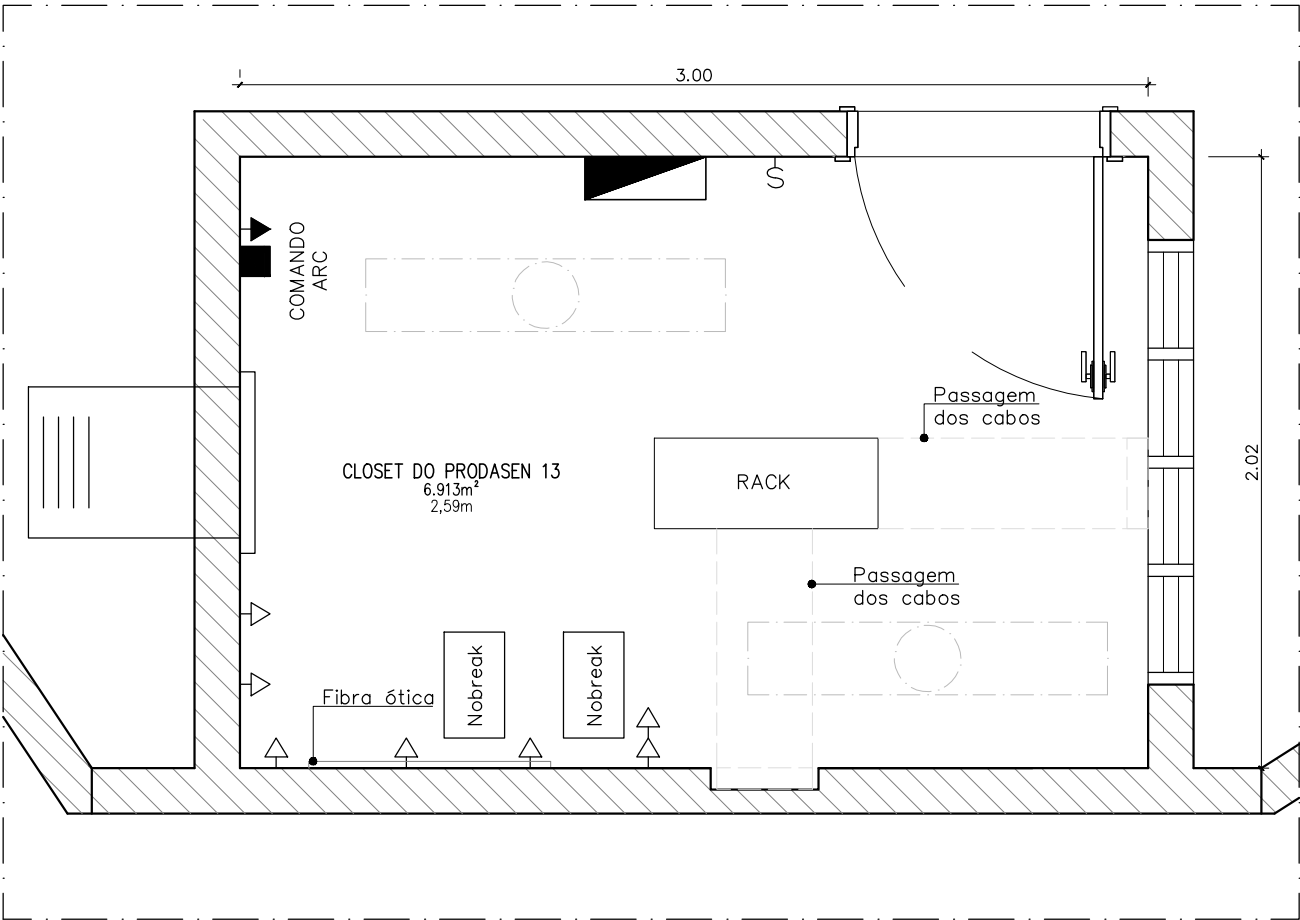


01 CLOSET 13
ESCALA 1/25

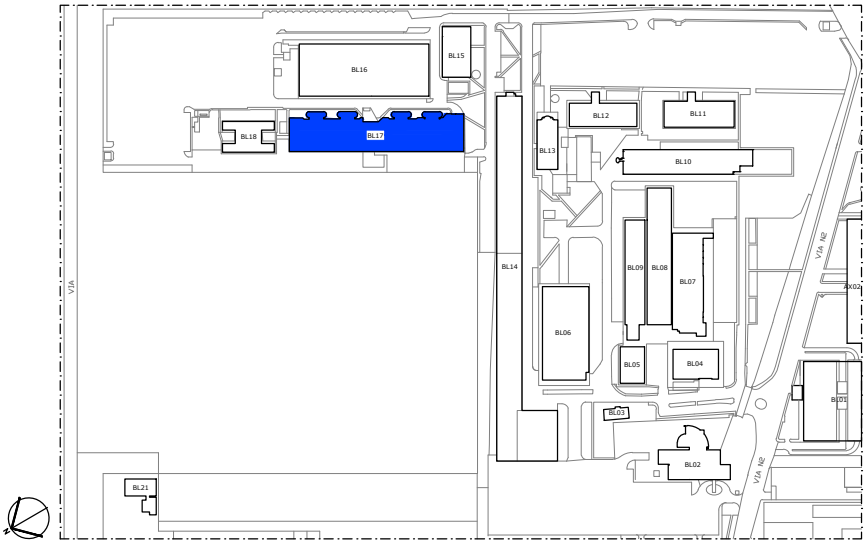


00 SITUAÇÃO BL17
ESCALA S/ESCALA

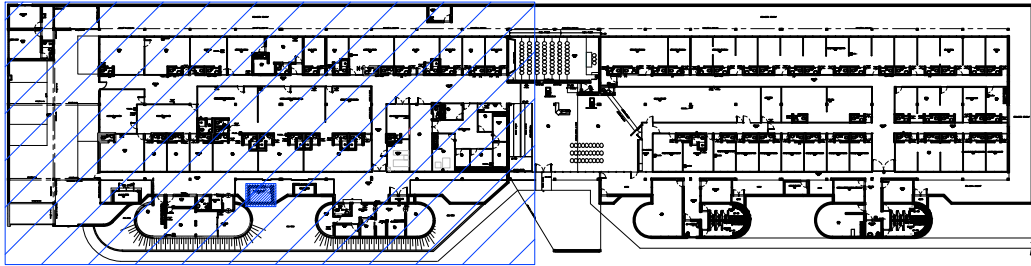


02 BLOCO 17
ESCALA 1/1000

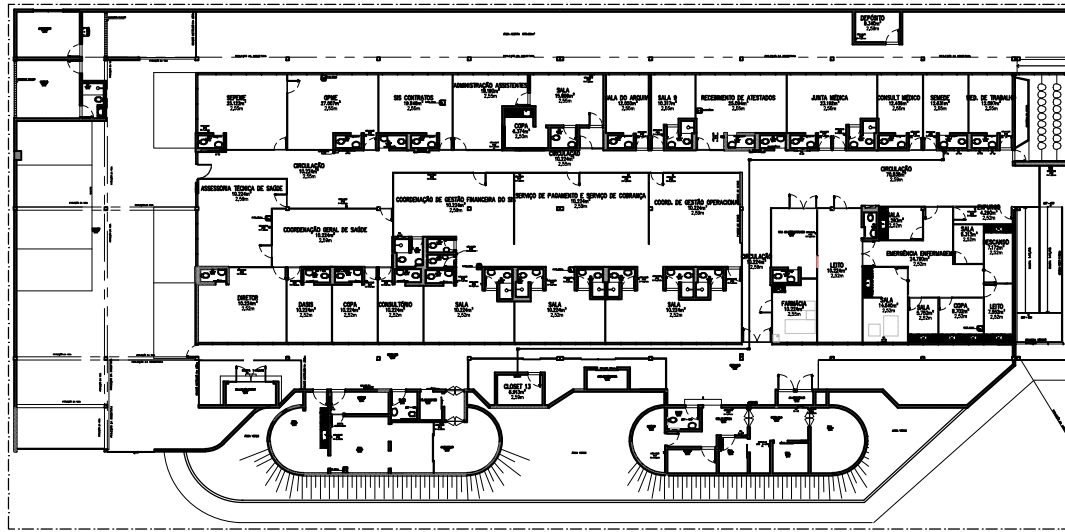


03 ENCAMINHAMENTO – BLOCO 17 – SIS
ESCALA 1/500


Nº		CONTROLE DE EMISSÃO DE DESENHOS			DATA		REVISOR		
SENADO FEDERAL SECRETARIA DE INFRAESTRUTURA COORDENAÇÃO DE ARQUITETURA									
INTERESSADO: SINFRA – SECRETARIA DE INFRAESTRUTURA					LOCAL: BLOCO 17		ÁREA DE INTERV. 5,31M²		
COORD. JOELMO		CHEFE DE SERVIÇOS –		REF: #89136		PROJETO: LOCALIZAÇÃO CLOSET 13		FASE: EST. PRELIMINAR	
ARQUITETO: –		DESENHO: TALISSA		DATA: 09/03/2021		TÍTULO DA PRANCHA: PLANTA BAIXA		ESCALA: INDICADAS	
								Nº PRANCHA: 1/1	

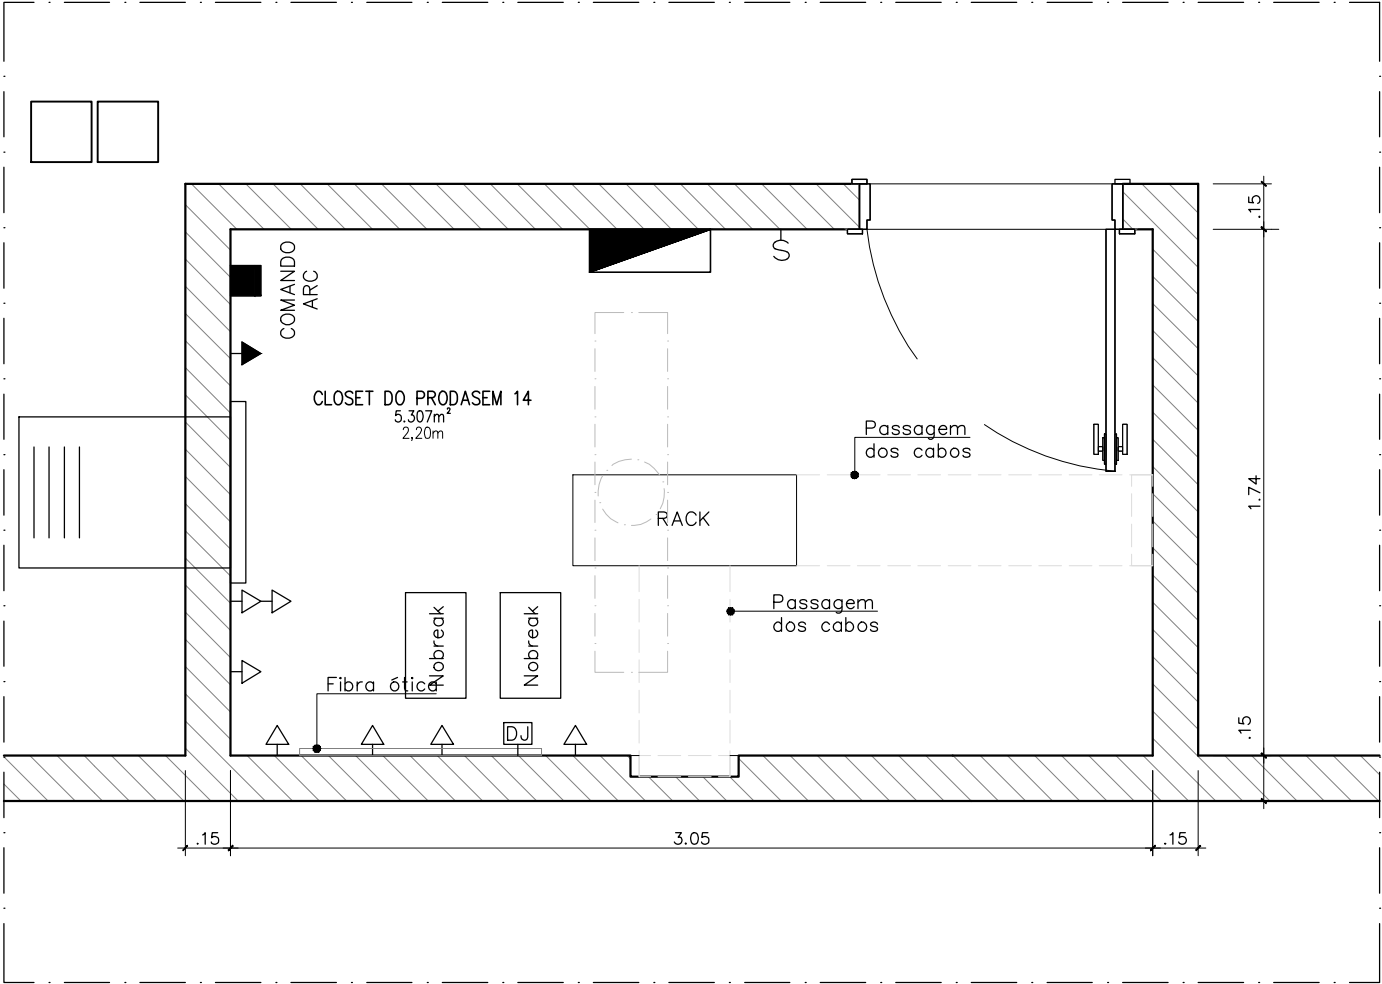


01 CLOSET 14
ESCALA 1/25

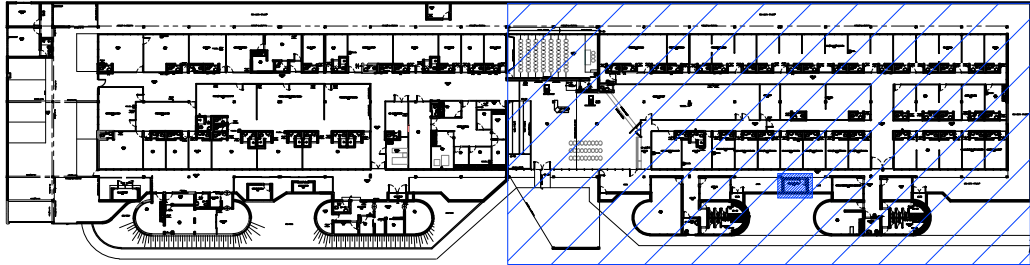

02 BLOCO 17
ESCALA 1/1000

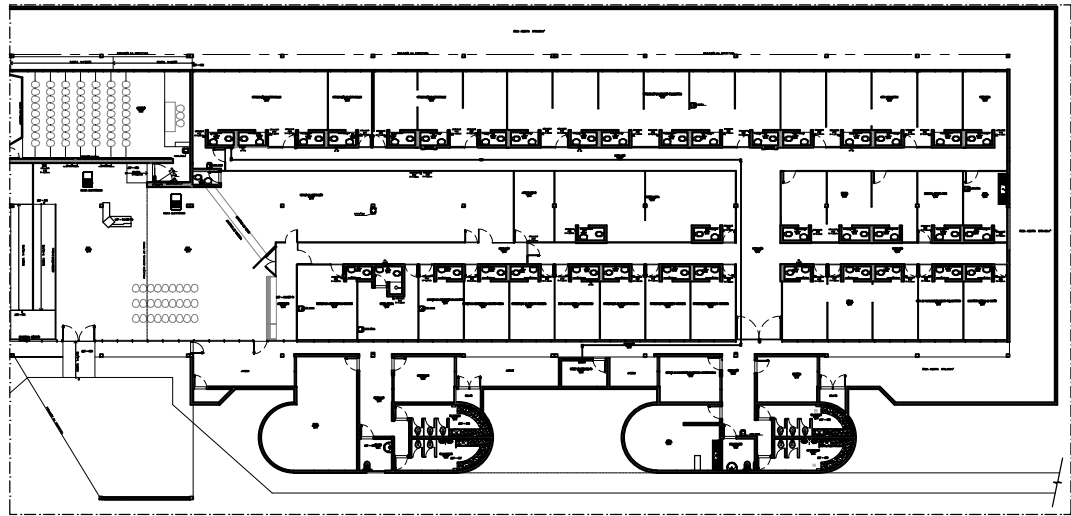


03 ENCAMINHAMENTO - BLOCO 17 - SAFIN
ESCALA 1/500

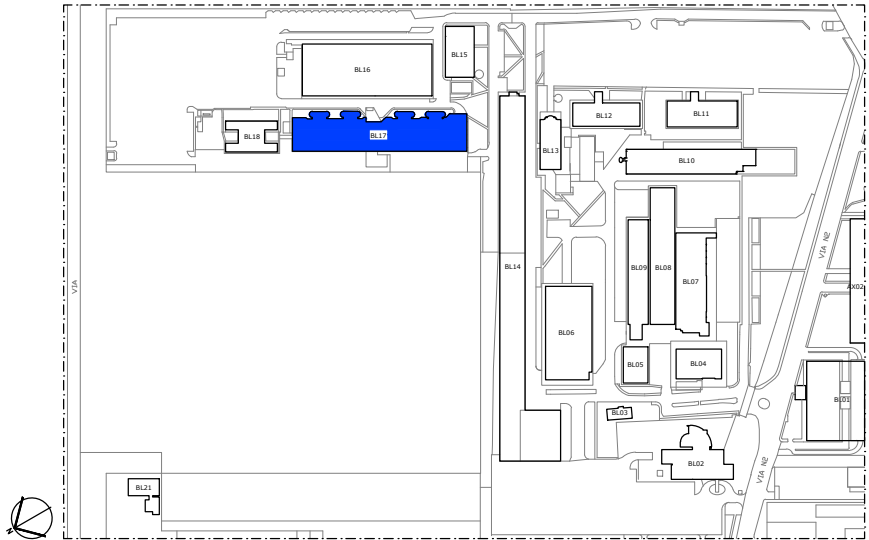

00 SITUAÇÃO BL17
ESCALA S/ESCALA


Nº	CONTROLE DE EMISSÃO DE DESENHOS	DATA	REVISOR
SENADO FEDERAL SECRETARIA DE INFRAESTRUTURA COORDENAÇÃO DE ARQUITETURA			
INTERESSADO: SINFRA - SECRETARIA DE INFRAESTRUTURA		LOCAL: BLOCO 17	ÁREA DE INTERV. 5,31M²
COORD. JOELMO	CHEFE DE SERVIÇOS: #89136	PROJETO: LOCALIZAÇÃO CLOSET 14	FASE: EST. PRELIMINAR
ARQUITETO: -	DESENHO: TALISSA	DATA: 03/03/2021	ESCALA: INDICADAS
TÍTULO DA PRANCHA: PLANTA BAIXA			Nº PRANCHA: 1/1

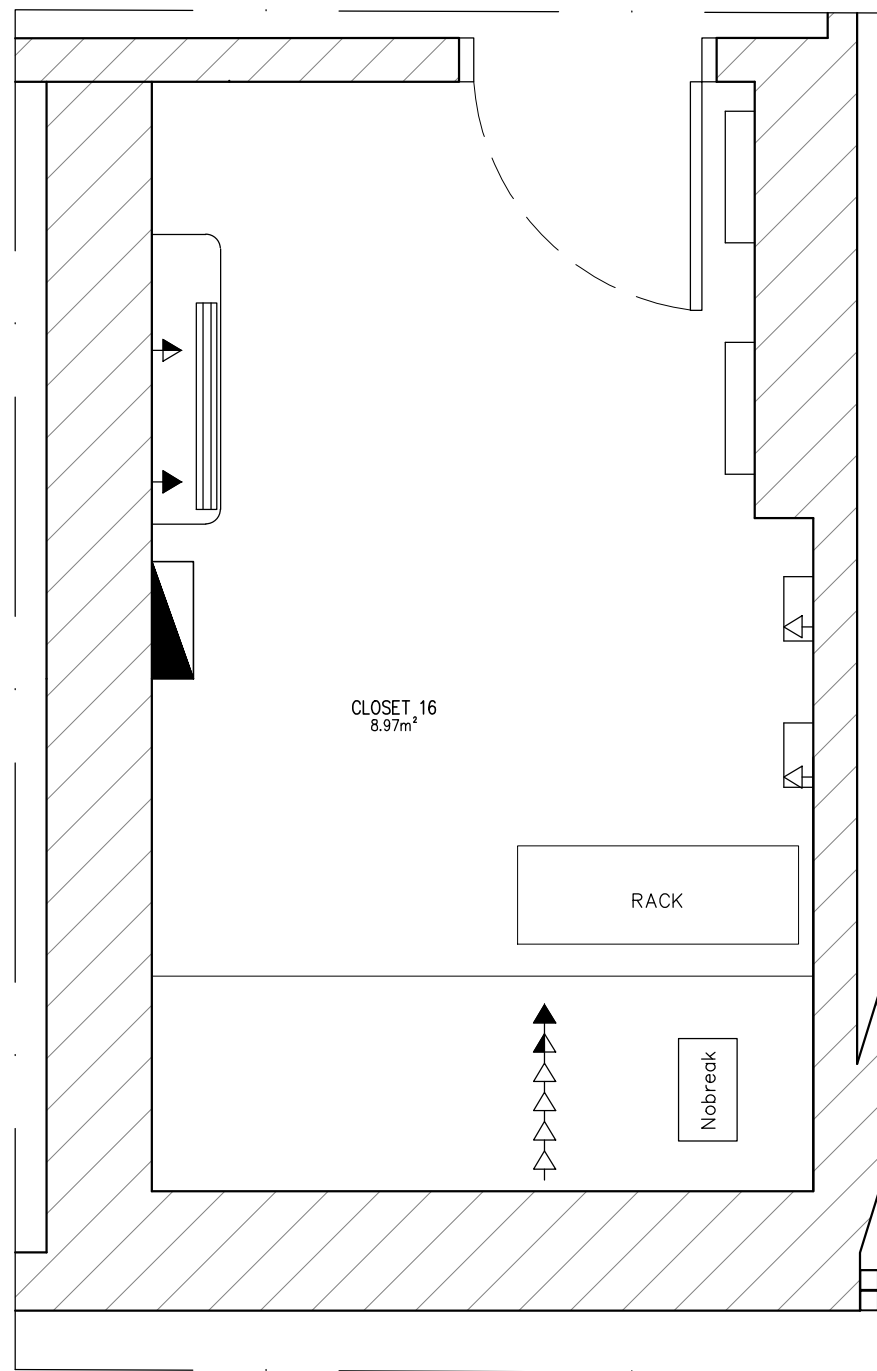


01 CLOSET 16
ESCALA 1/25




02 ED. PRINCIPAL – CHAPELARIA
ESCALA 1/1000

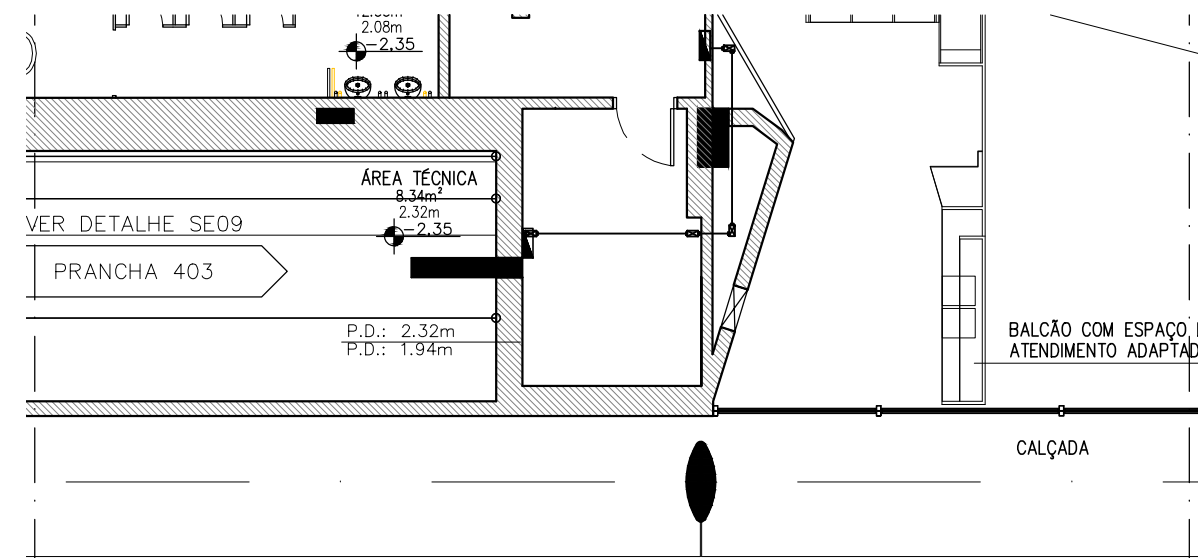


03 ENCAMINHAMENTO – ED. PRINCIPAL – CHAPELARIA
ESCALA 1/100

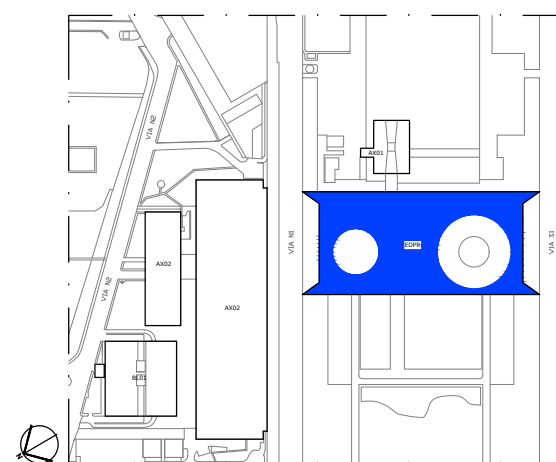


00 SITUAÇÃO EDPR
ESCALA S/ESCALA


N°		CONTROLE DE EMISSÃO DE DESENHOS			DATA	REVISOR
SENADO FEDERAL SECRETARIA DE INFRAESTRUTURA COORDENAÇÃO DE ARQUITETURA						
INTERESSADO: SINFRA – SECRETARIA DE INFRAESTRUTURA				LOCAL: EDPR – TER – 70		ÁREA DE INTERV.: -
COORD. LUAN	CHEFE DE SERVIÇOS -	TAREFA: #89136	PROJETO: LOCALIZAÇÃO CLOSET 16		FASE: EST. PRELIMINAR	N° PRANCHA: 1 / 1
ARQUITETO: -	DESENHO: LUCAS PARAHYB	DATA: 01/09/2021	TÍTULO DA PRANCHA: PLANTA BAIXA		ESCALA: INDICADAS	

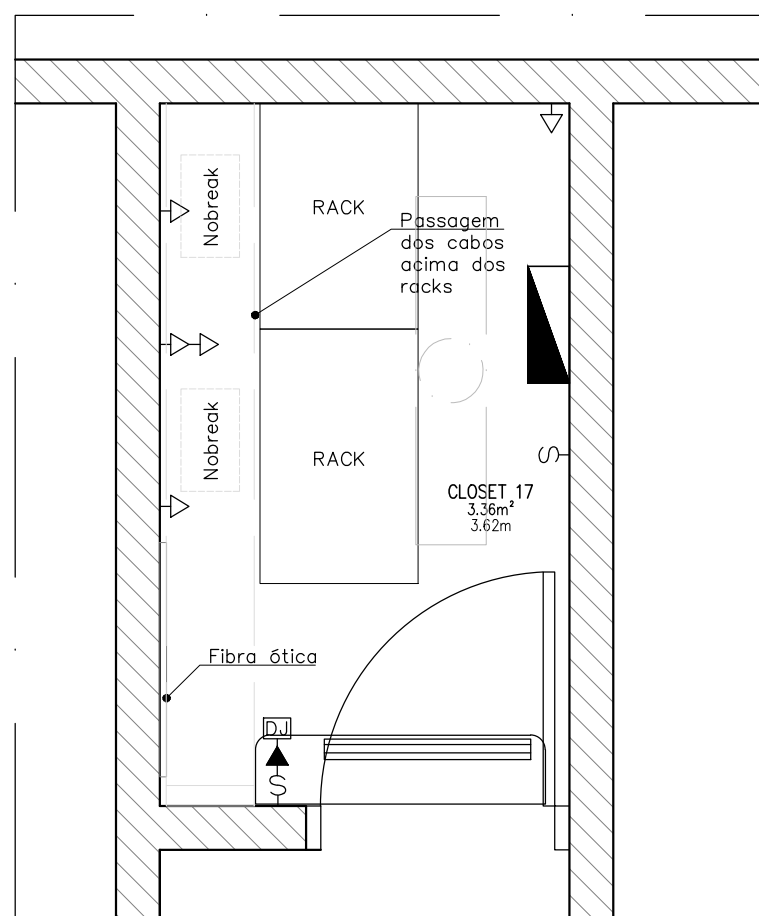


01 CLOSET 17
ESCALA 1/25

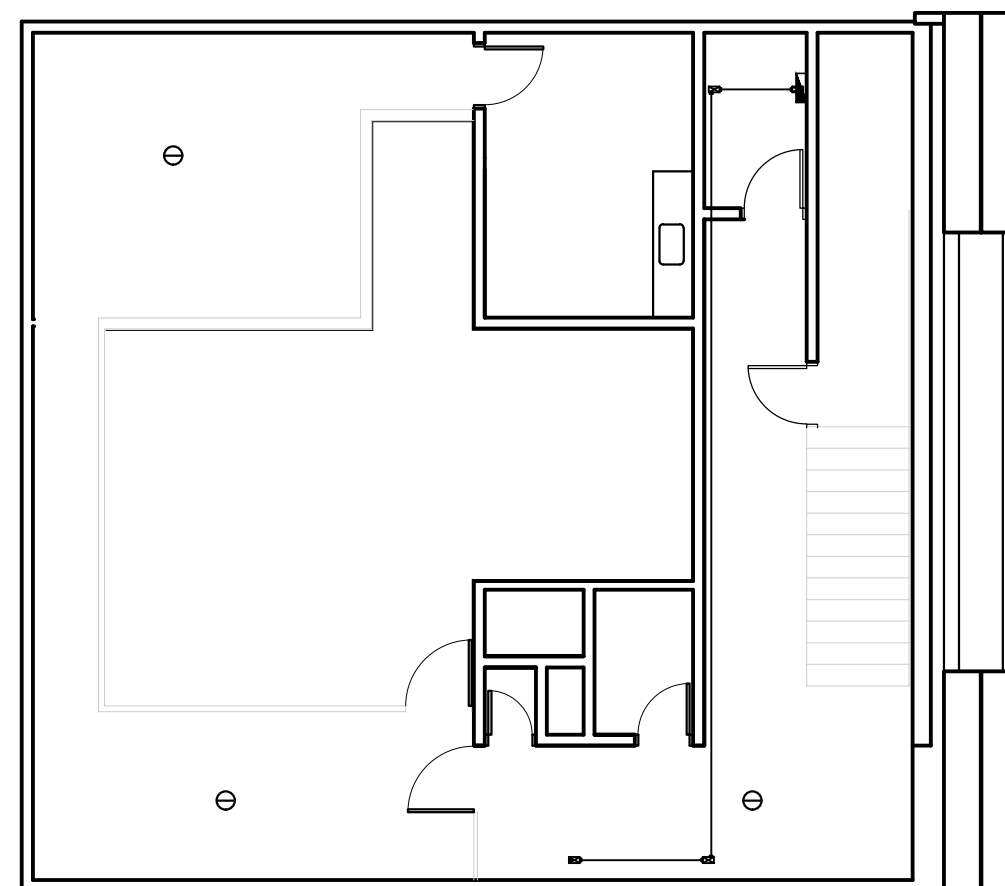


02 ENCAMINHAMENTO – ANEXO 02 – BLOCO B – SUBSOLO
ESCALA 1/100

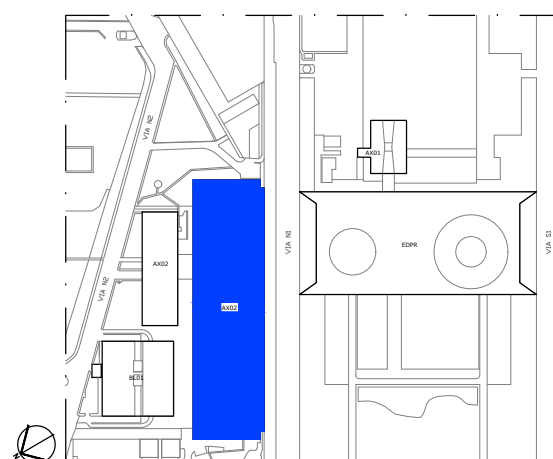


00 SITUAÇÃO EDPR
ESCALA S/ESCALA


N°		CONTROLE DE EMISSÃO DE DESENHOS		DATA	REVISOR
SENADO FEDERAL SECRETARIA DE INFRAESTRUTURA COORDENAÇÃO DE ARQUITETURA					
INTERESSADO: SINFRA – SECRETARIA DE INFRAESTRUTURA			LOCAL: AX02 – SS2 – 87		ÁREA DE INTERV. -
COORD. LUAN	CHEFE DE SERVIÇOS -	TAREFA: #89136	PROJETO: LOCALIZAÇÃO CLOSET 17		FASE: EST. PRELIMINAR
ARQUITETO: AX02 – SS02	DESENHO: LUCAS PARAYBANS	DATA: 23/09/2021	TÍTULO DA PRANCHA: PLANTA BAIXA		N° PRANCHA: 1 / 1

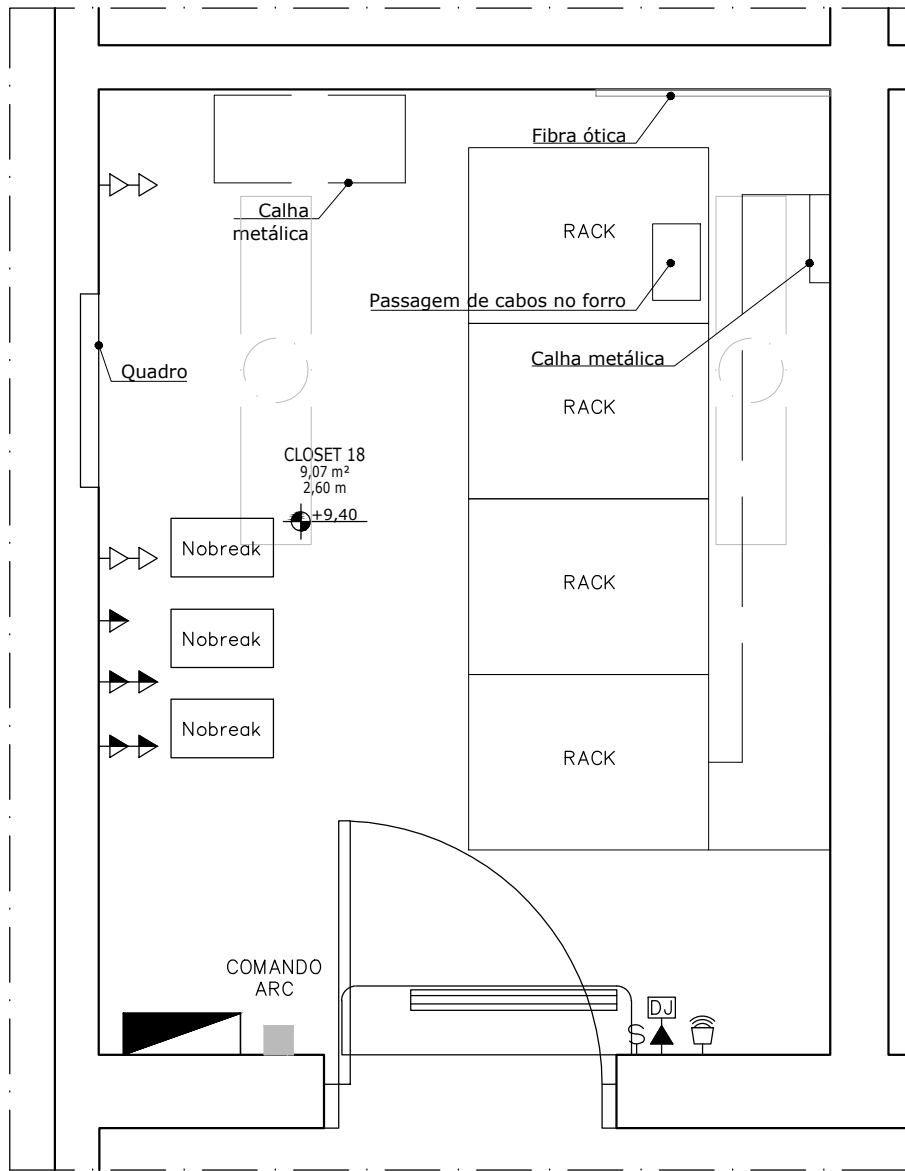


01 CLOSET 18
ESCALA 1/25

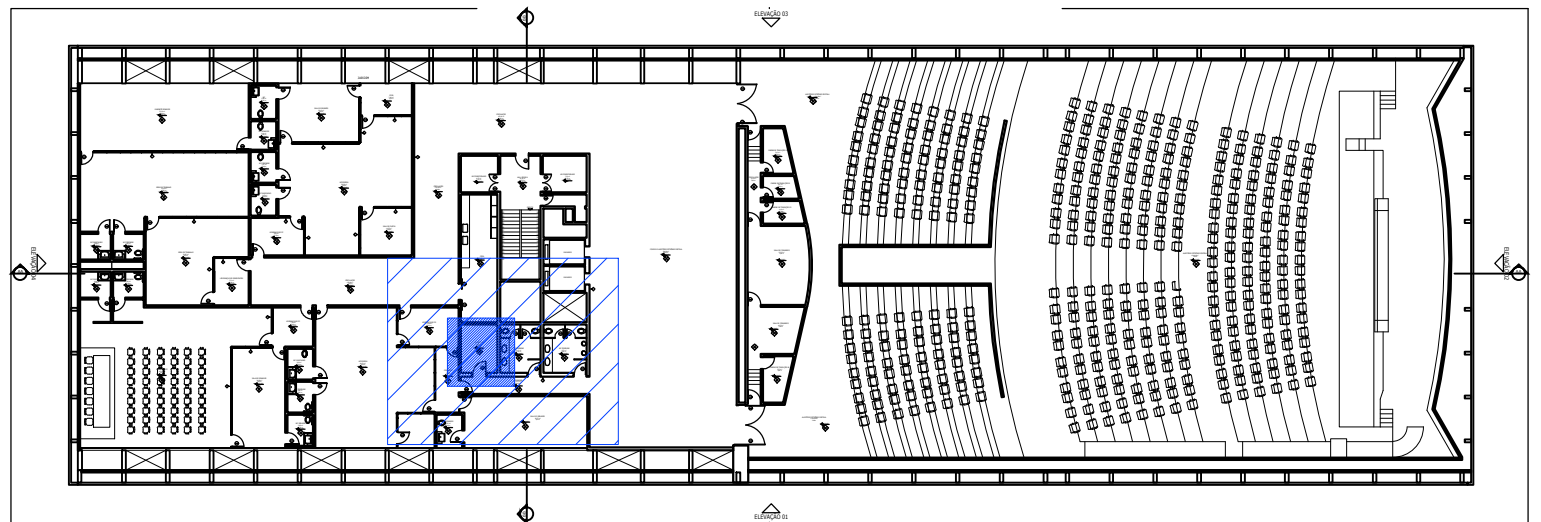

02 ANEXO 2 - BLOCO B
ESCALA 1/500

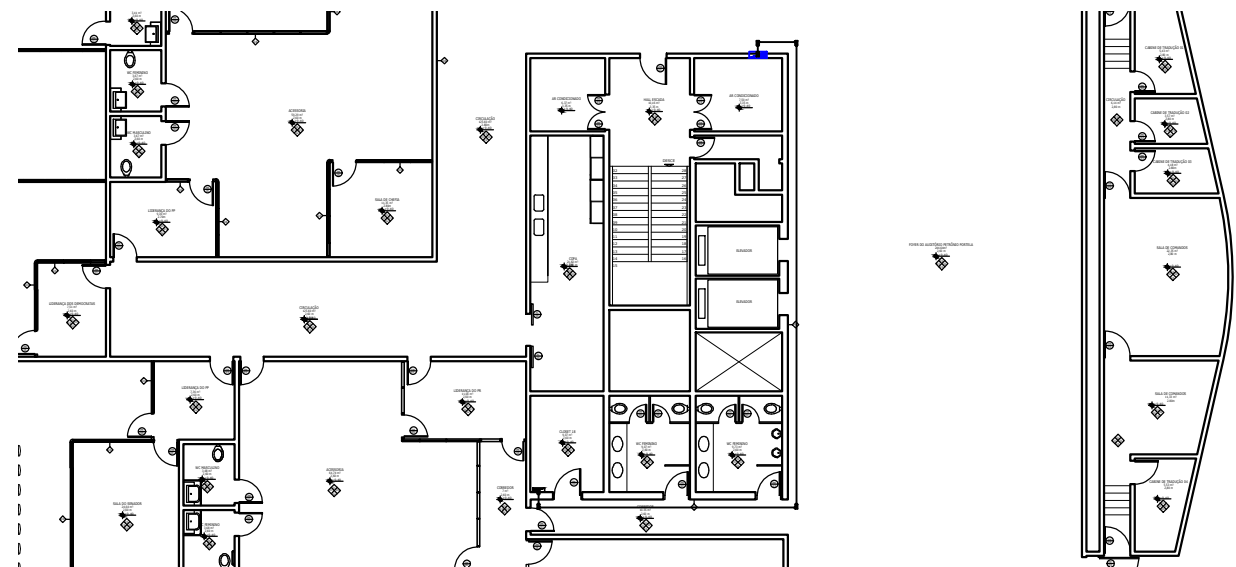


03 ENCAMINHAMENTO - ANEXO 2 - BLOCO B
ESCALA 1/250

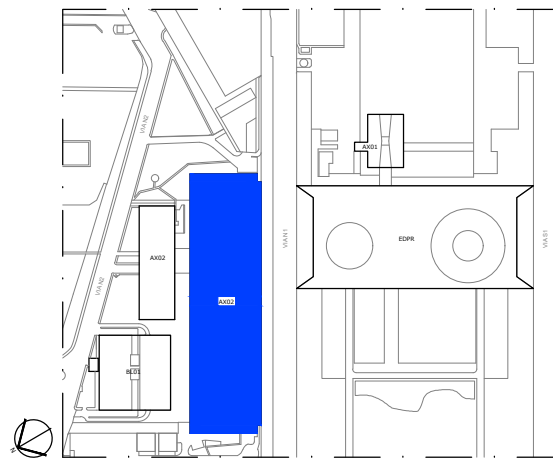


00 SITUAÇÃO AX02
ESCALA S/ESCALA


Nº	CONTROLE DE EMISSÃO DE DESENHOS				DATA	REVISOR	
SENADO FEDERAL SECRETARIA DE INFRAESTRUTURA COORDENAÇÃO DE ARQUITETURA							
INTERESSADO: SINFRA - SECRETARIA DE INFRAESTRUTURA				LOCAL: ANEXO 2 - ALI - 53		ÁREA DE INTERV. -	
COORD.	CHEFE DE SERV.	TAREFA:	PROJETO:			FASE:	Nº PRANCHA:
LUAN	-	#89136	LOCALIZAÇÃO CLOSET 18			EST. PRELIMINAR	1/1
ARQUITETO:	DESENHO:	DATA:	TITULO DA PRANCHA:			ESCALA:	
-	LUCAS PARAHYBA	23/09/2021	PLANTA BAIXA			INDICADAS	

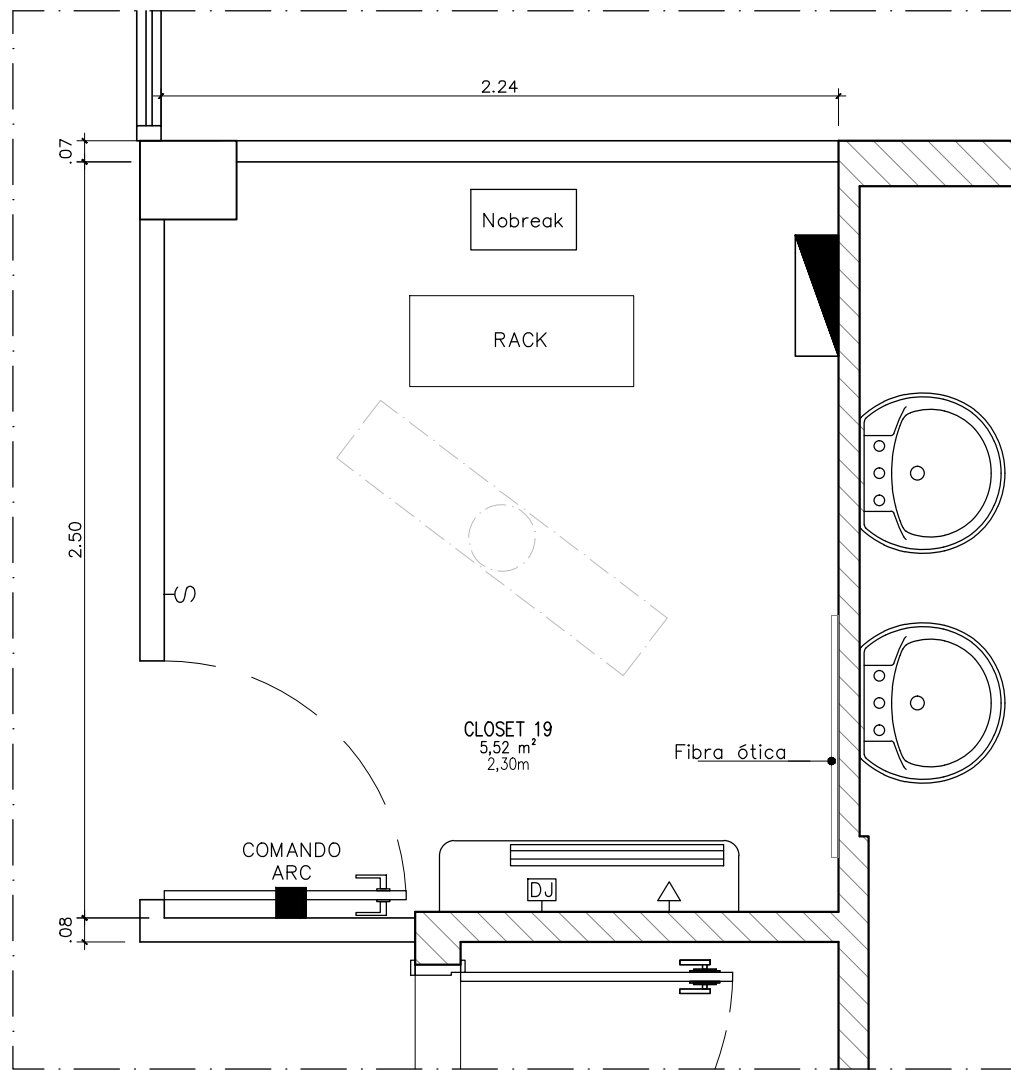


01 CLOSET 19
ESCALA 1/25

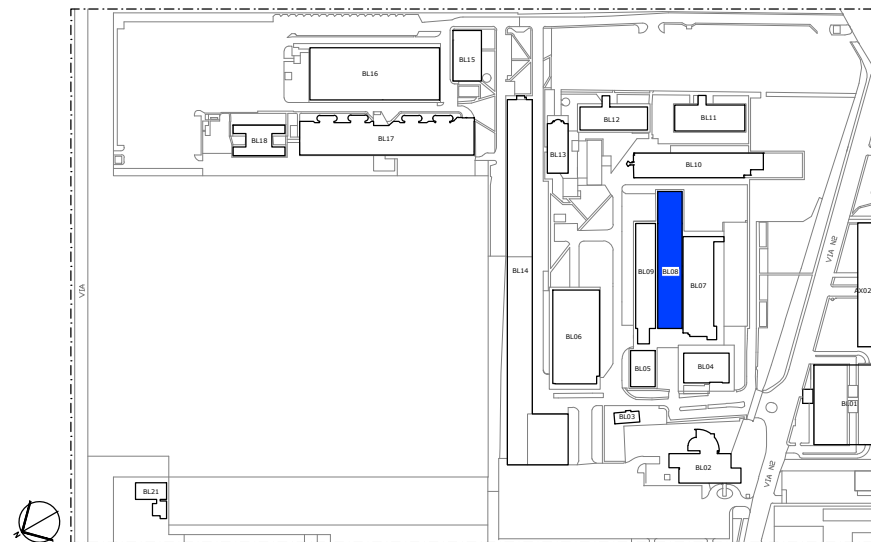


00 SITUAÇÃO BL08
ESCALA S/ESCALA

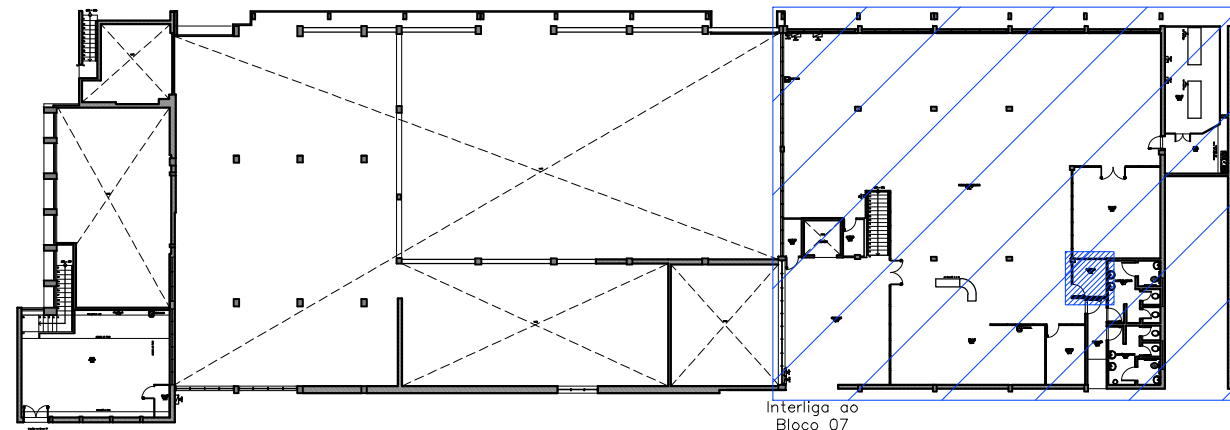


02 BLOCO 08
ESCALA 1/500

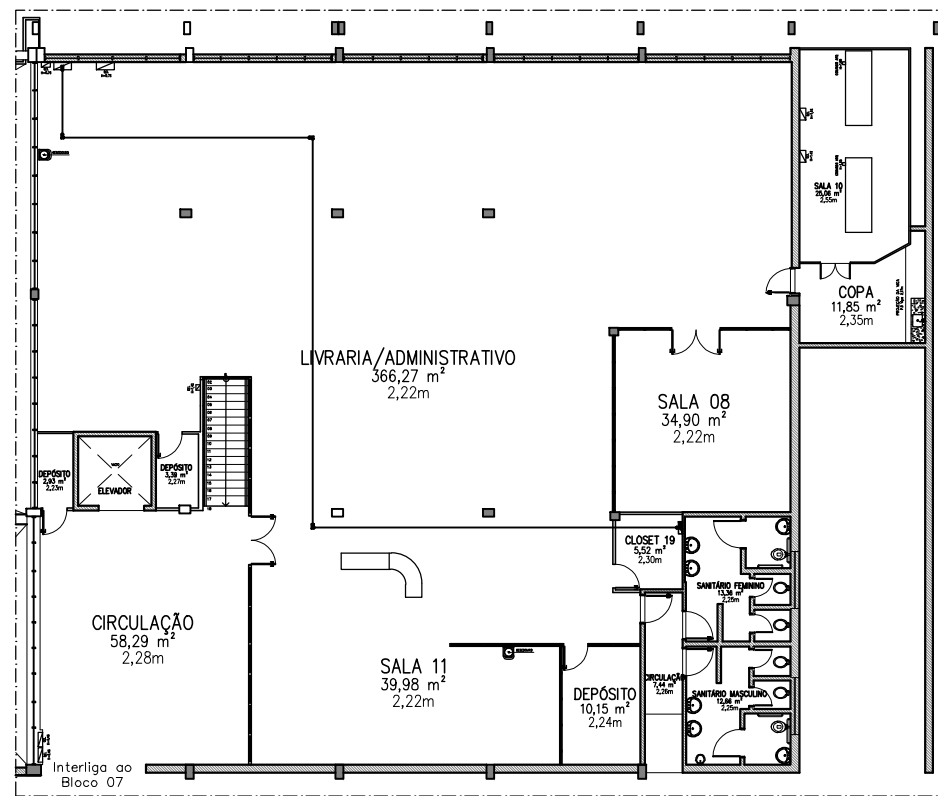


03 ENCAMINHAMENTO – BLOCO 08
ESCALA 1/250

Nº	CONTROLE DE EMISSÃO DE DESENHOS			DATA	REVISOR
SENADO FEDERAL SECRETARIA DE INFRAESTRUTURA COORDENAÇÃO DE ARQUITETURA					
INTERESSADO: SINFRA – SECRETARIA DE INFRAESTRUTURA			LOCAL: BLOCO 08		ÁREA DE INTERV. 5,52M²
COORD. JOELMO	CHEFE DE SERVIÇOS –	TAREFA: #89136	PROJETO: LOCALIZAÇÃO CLOSET 19		FASE: EST. PRELIMINAR
ARQUITETO: –	DESENHO: TALISSA	DATA: 05/03/2021	TÍTULO DA PRANCHA: PLANTA BAIXA		ESCALA: INDICADAS
					Nº PRANCHA: 1/1


DATA:

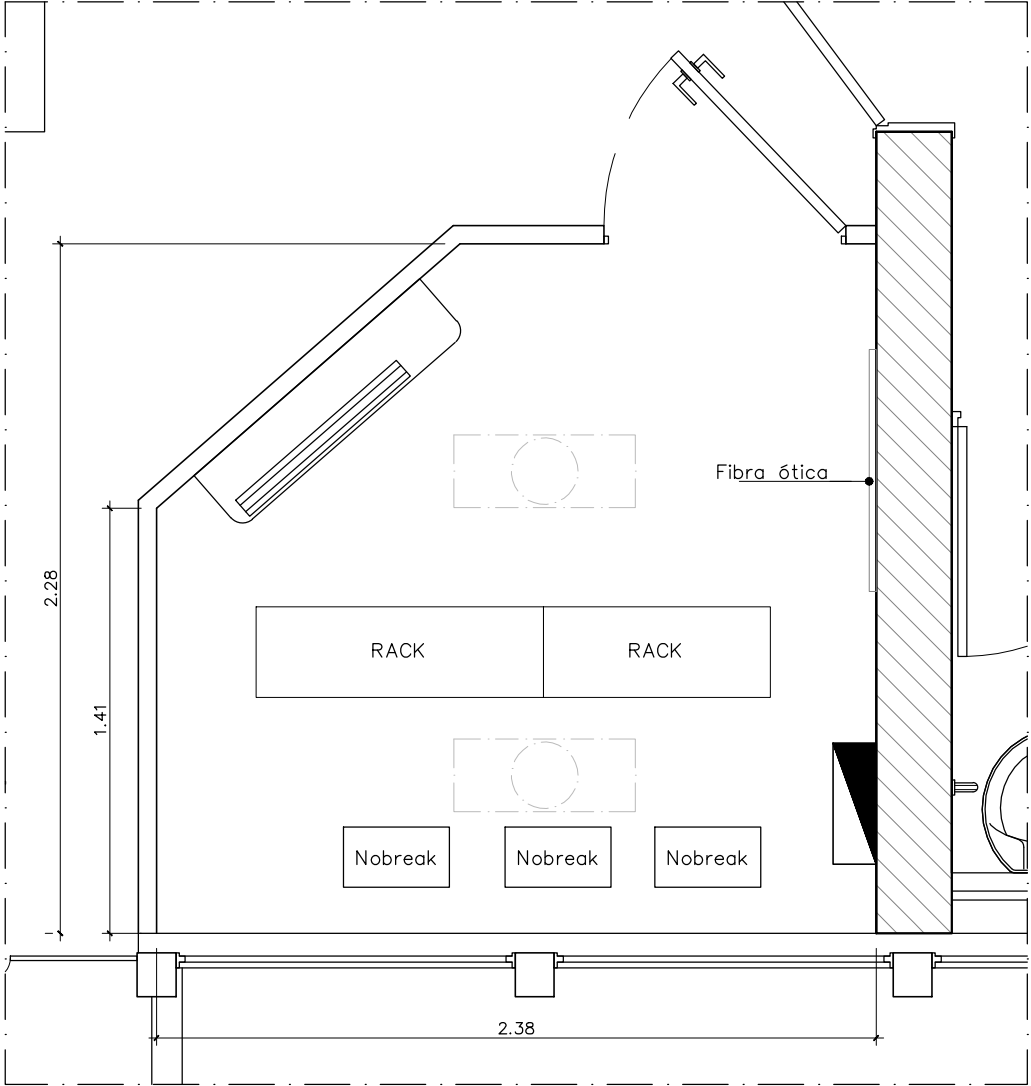


01 CLOSET 20
ESCALA 1/25

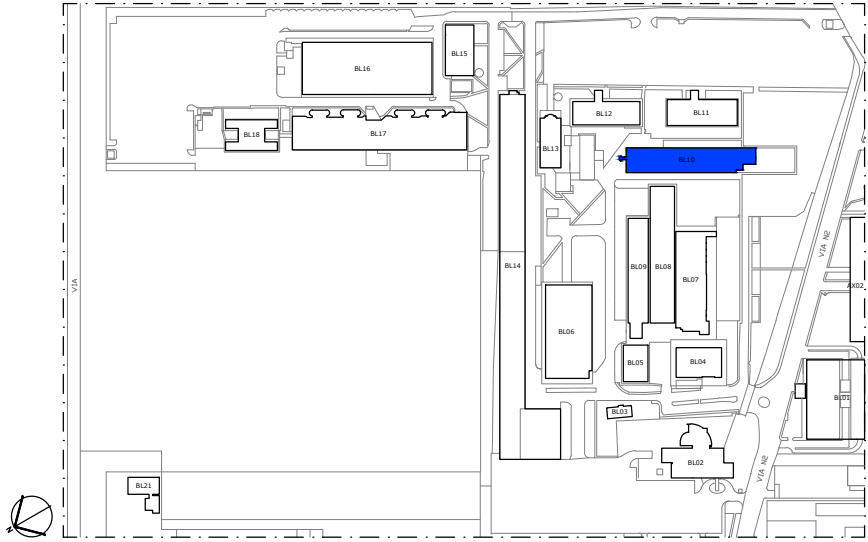


00 SITUAÇÃO BL10
ESCALA S/ESCALA

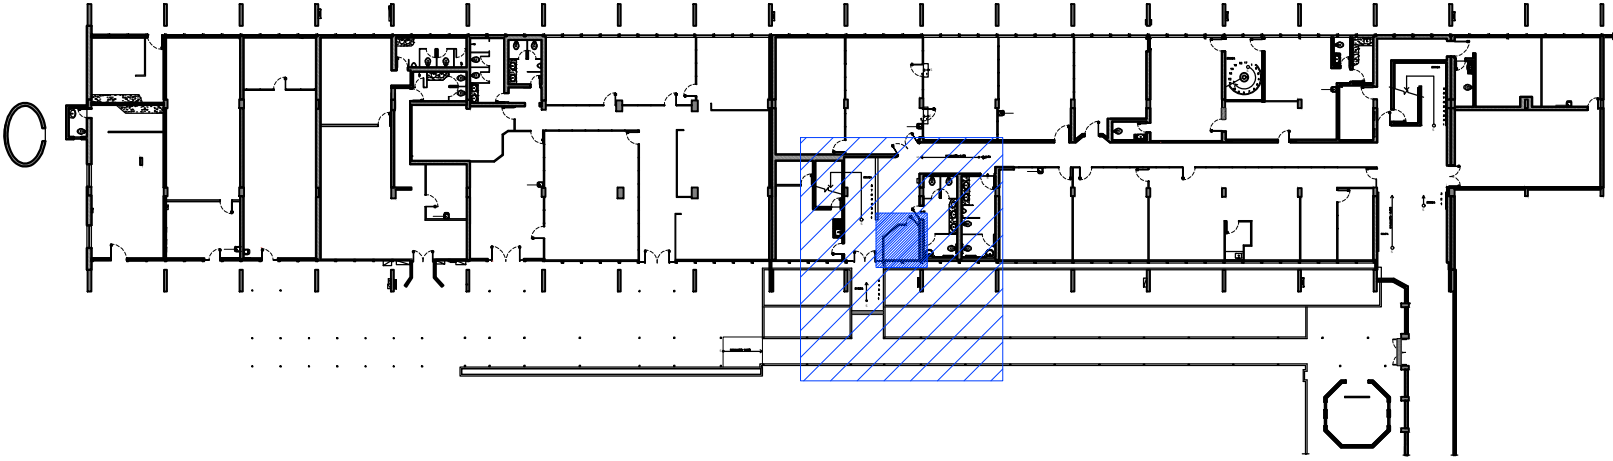


02 BLOCO 10 – SEMIENTERRADO
ESCALA 1/500

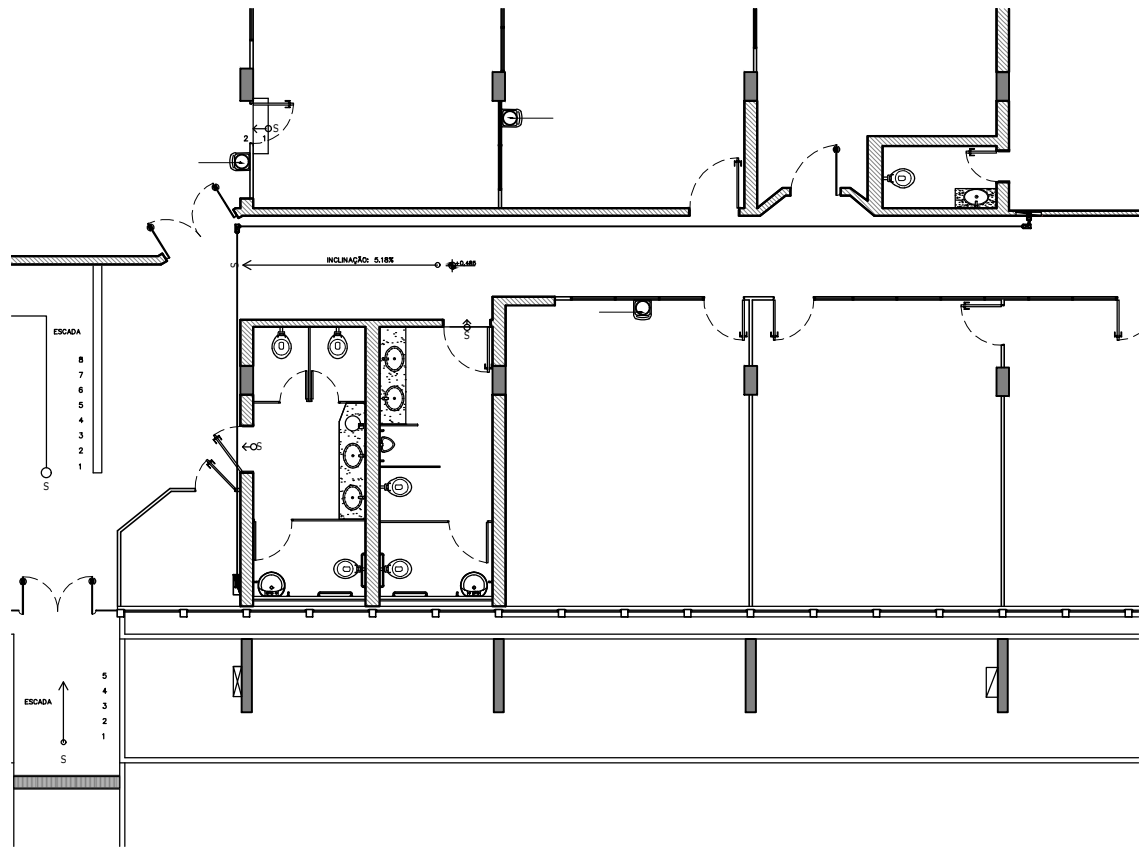


03 ENCAMINHAMENTO – BLOCO 10 – SEMIENTERRADO
ESCALA 1/150


Nº	CONTROLE DE EMISSÃO DE DESENHOS			DATA	REVISOR
SENADO FEDERAL SECRETARIA DE INFRAESTRUTURA COORDENAÇÃO DE ARQUITETURA					
INTERESSADO: SINFRA – SECRETARIA DE INFRAESTRUTURA			LOCAL: BLOCO 10 – SEMIENTERRADO		ÁREA DE INTERV. R-02-02
COORD. JOELMO	CHEFE DE SERVIÇOS -	TAREFA: #89136	PROJETO: LOCALIZAÇÃO CLOSET 20		FASE: EST. PRELIMINAR
ARQUITETO: -	DESENHO: TALISSA	DATA: 19/03/2021	TÍTULO DA PRANCHA: PLANTA BAIXA		ESCALA: INDICADAS
					Nº PRANCHA: 1/1

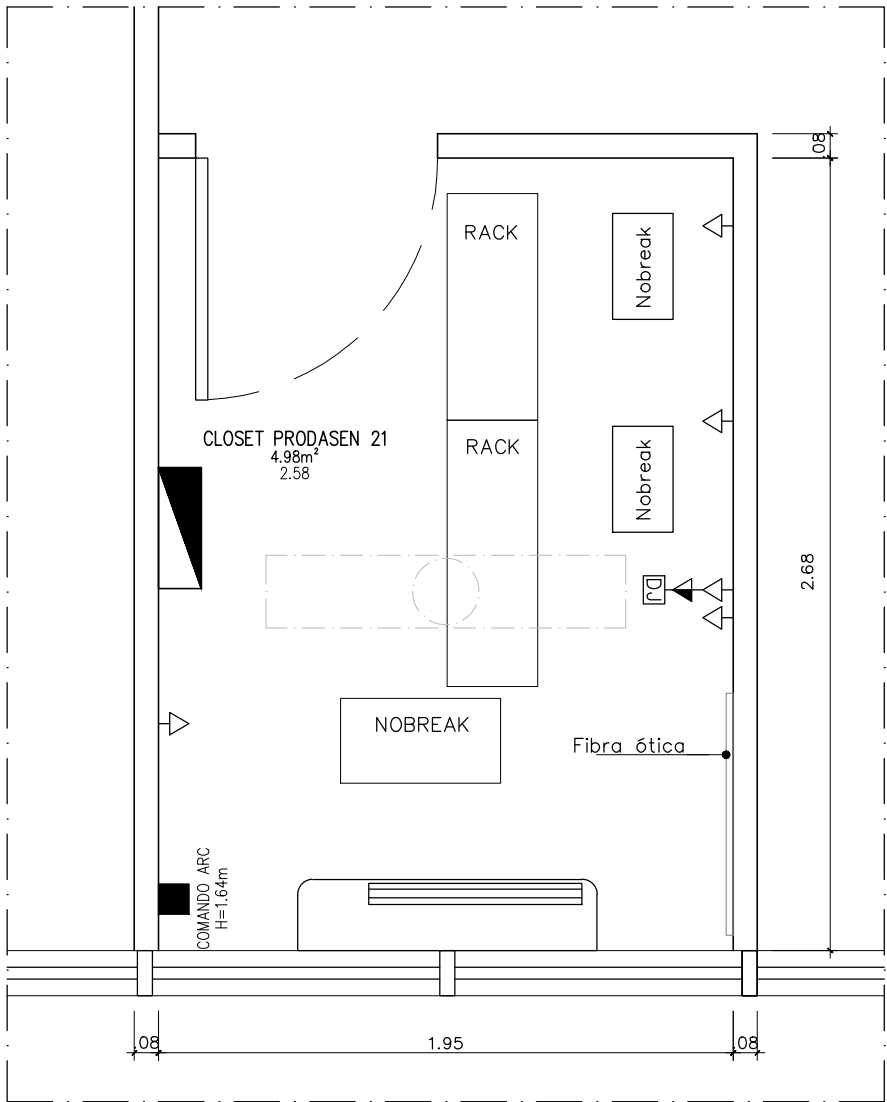


01 CLOSET 21
ESCALA 1/25

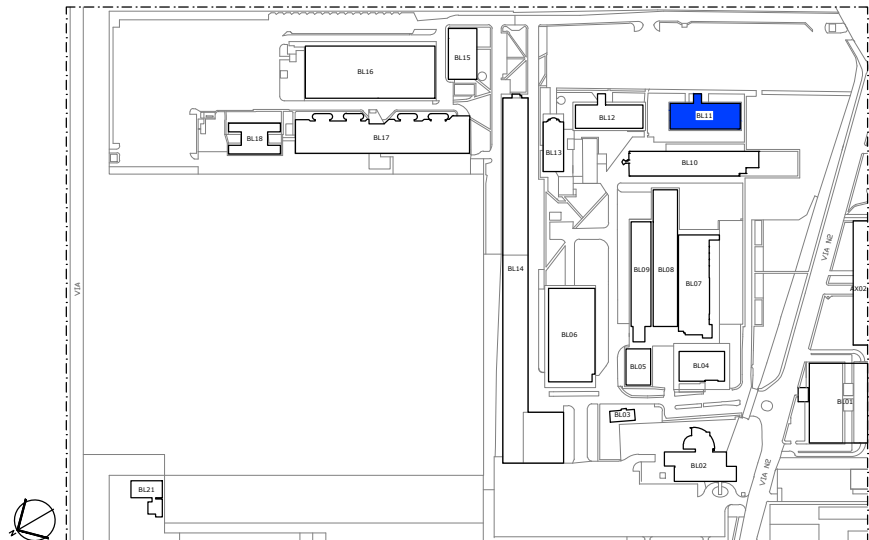


00 SITUAÇÃO BL11
ESCALA S/ESCALA

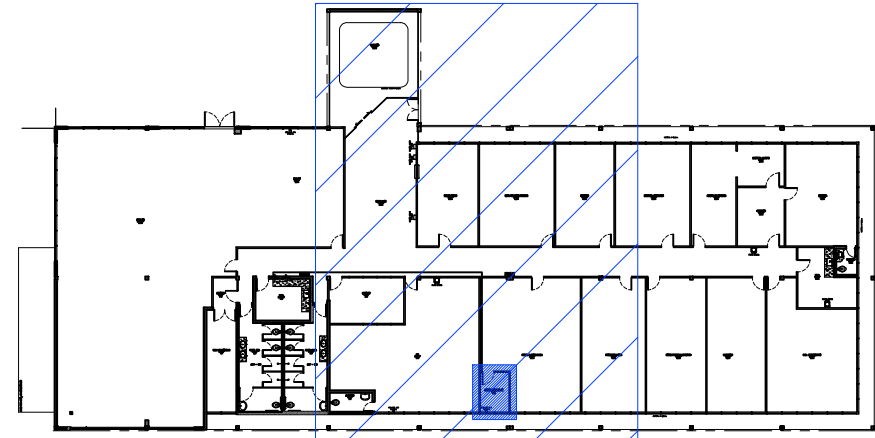


02 BLOCO 11
ESCALA 1/500

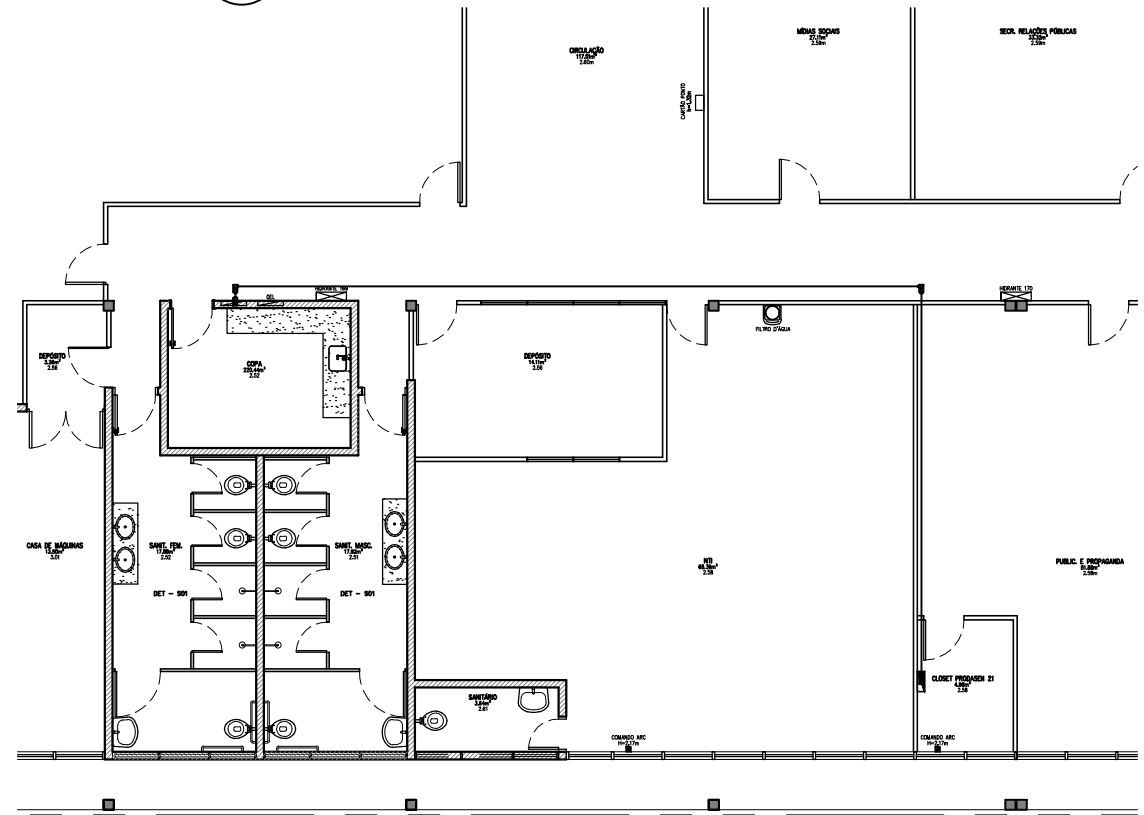


03 ENCAMINHAMENTO – BLOCO 11
ESCALA 1/150

Nº	CONTROLE DE EMISSÃO DE DESENHOS			DATA	REVISOR
SENADO FEDERAL SECRETARIA DE INFRAESTRUTURA COORDENAÇÃO DE ARQUITETURA					
INTERESSADO: SINFRA – SECRETARIA DE INFRAESTRUTURA			LOCAL: BLOCO 11		ÁREA DE INTERV. 4,98 M²
COORD. JOELMO	CHEFE DE SERVIÇOS -	TAREFA: #89136	PROJETO: LOCALIZAÇÃO CLOSET 21		FASE: EST. PRELIMINAR
ARQUITETO: -	DESENHO: TALISSA	DATA: 04/03/2021	TÍTULO DA PRANCHA: PLANTA BAIXA		ESCALA: INDICADAS
					Nº PRANCHA: 1 / 1


DATA:

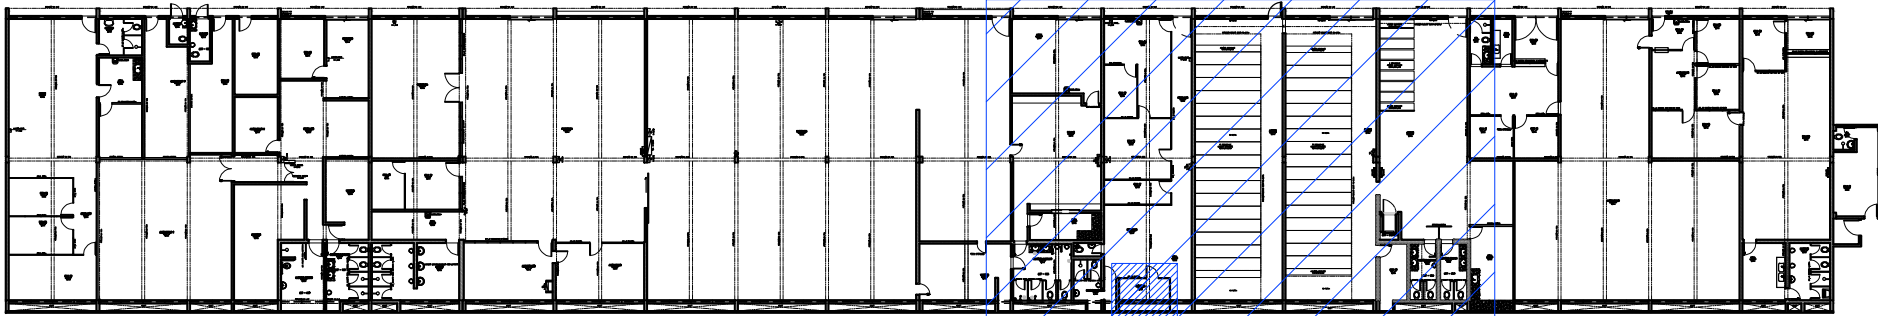


02 BLOCO 14 – SUBSOLO
ESCALA 1/500

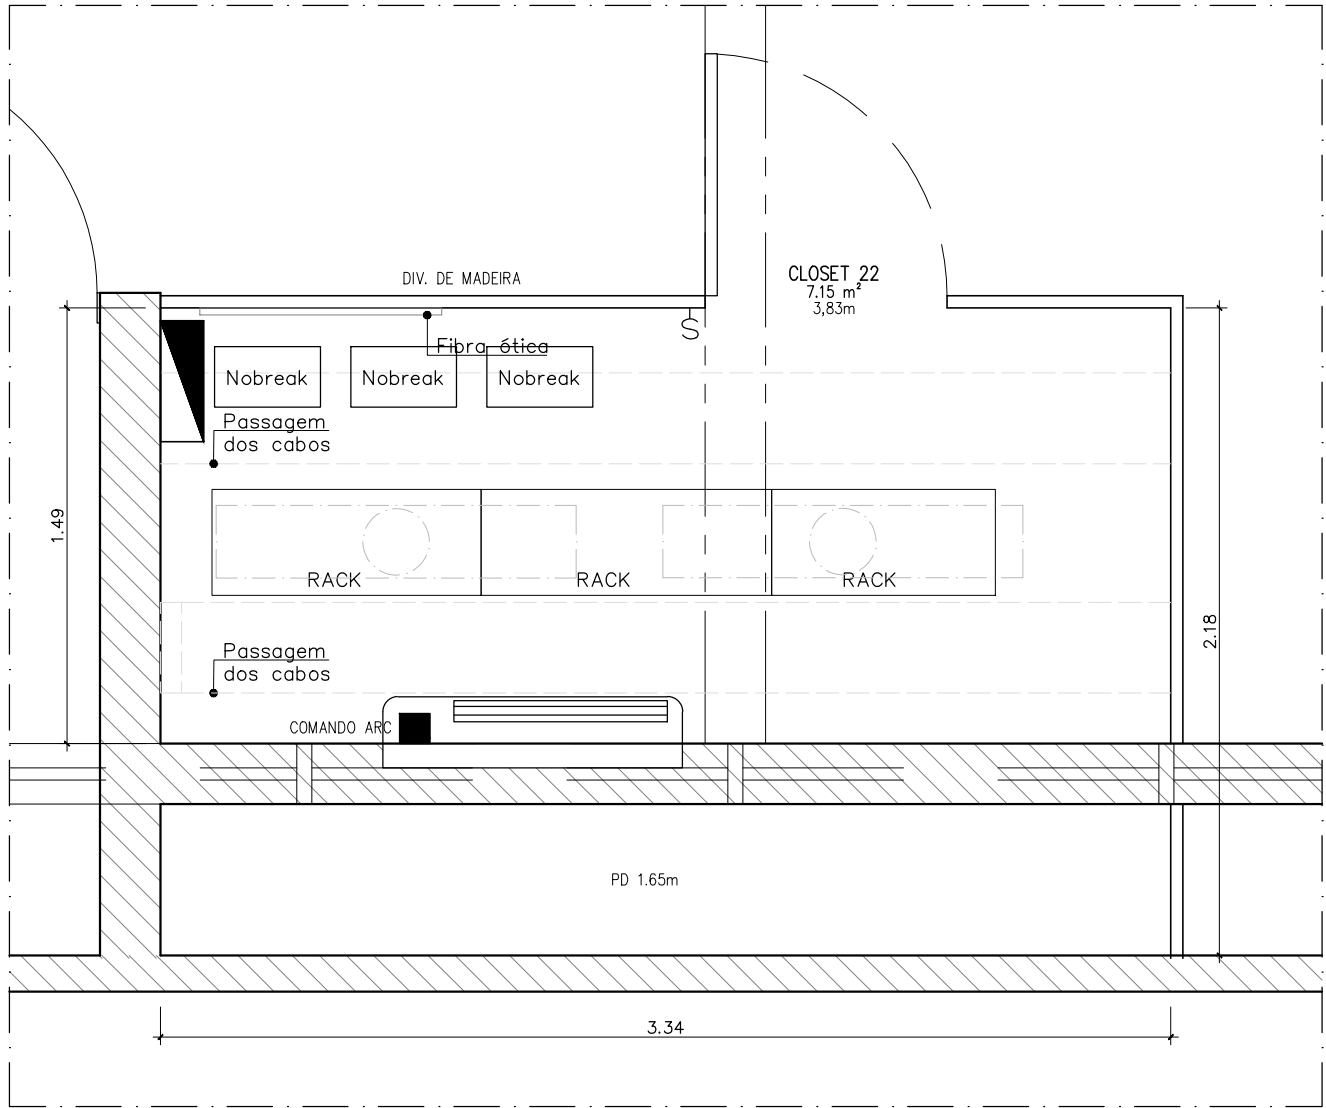


01 CLOSET 22
ESCALA 1/25

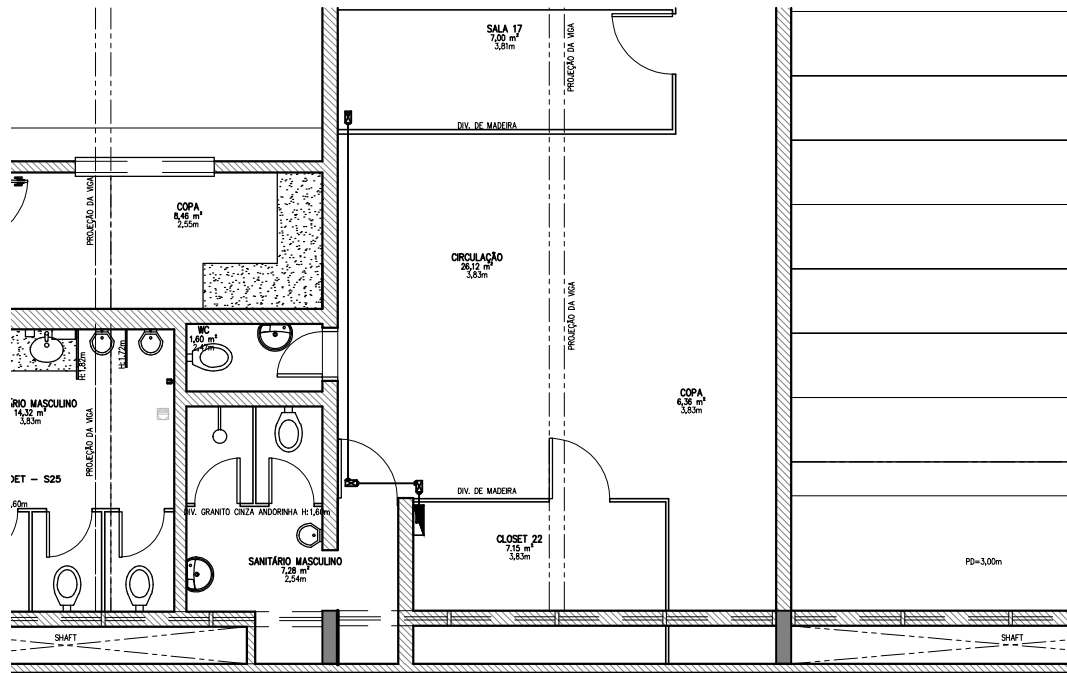


03 ENCAMINHAMENTO – BLOCO 14 – SUBSOLO
ESCALA 1/100

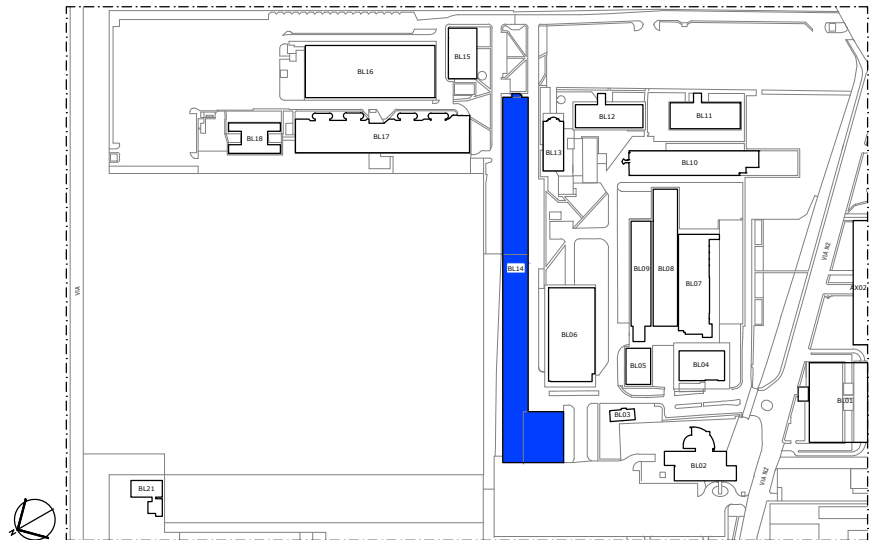


00 SITUAÇÃO BL14
ESCALA S/ESCALA

Nº		CONTROLE DE EMISSÃO DE DESENHOS			DATA	REVISOR
SENADO FEDERAL SECRETARIA DE INFRAESTRUTURA COORDENAÇÃO DE ARQUITETURA						
INTERESSADO: SINFRA – SECRETARIA DE INFRAESTRUTURA				LOCAL: BLOCO 14 – SUBSOLO		ÁREA DE INTERV. 7.15 M²
COORD. JOELMO	CHEFE DE SERVIÇOS –	REF: #89136	PROJETO: LOCALIZAÇÃO CLOSET 22			FASE: EST. PRELIMINAR
ARQUITETO: –	DESENHO: TALISSA	DATA: 04/03/2021	TÍTULO DA PRANCHA: PLANTA BAIXA			Nº PRANCHA: 1/1

DATA:

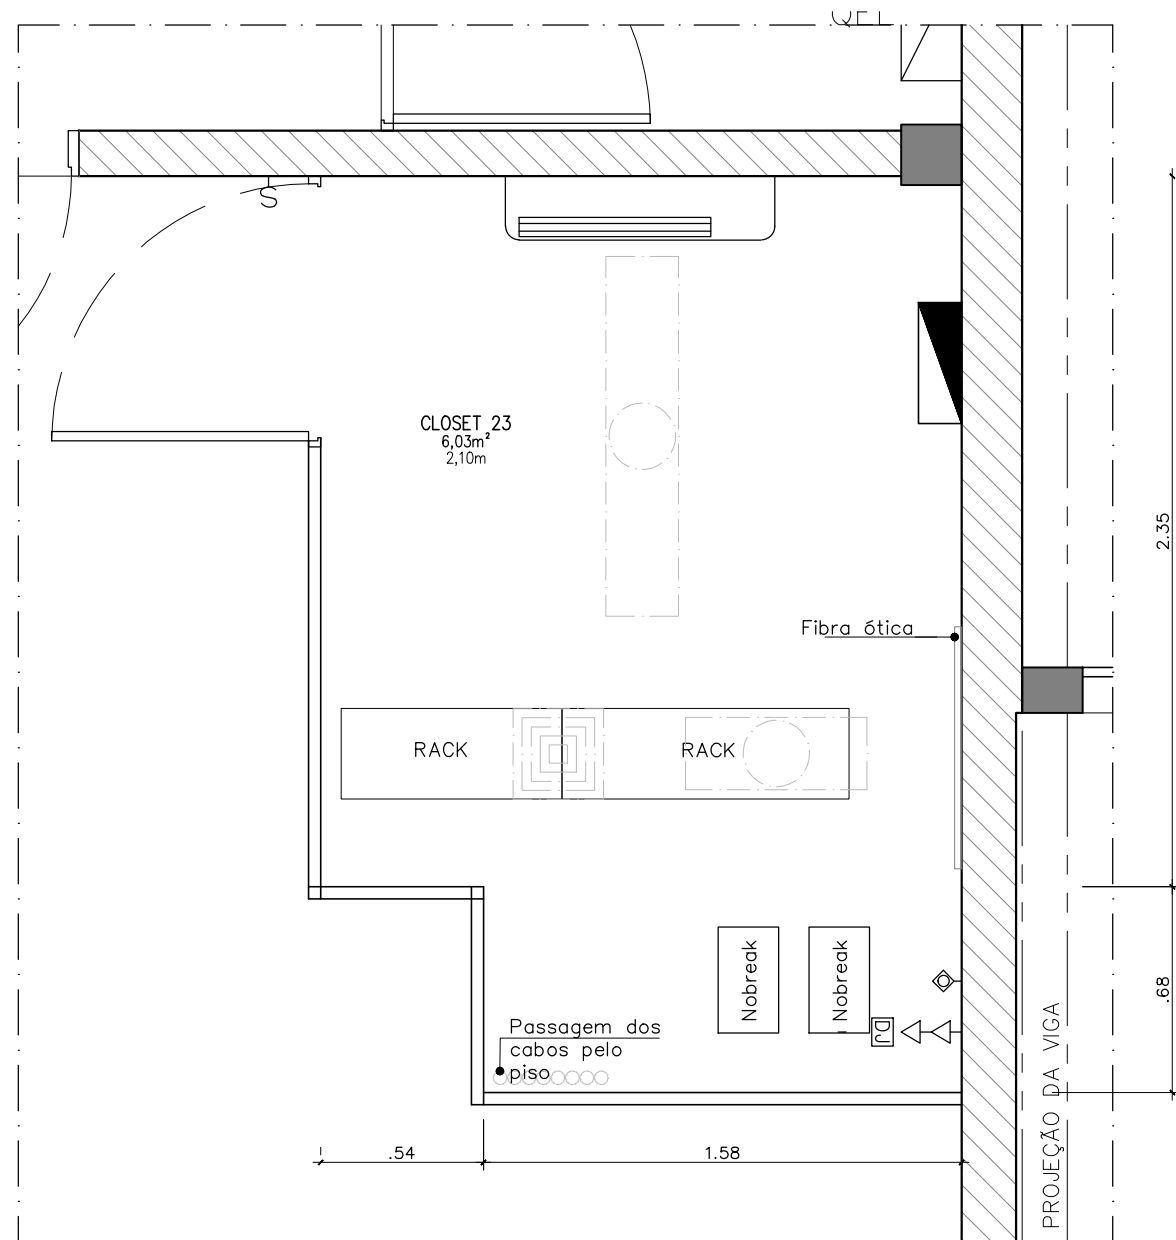


01 CLOSET 23
ESCALA 1/25

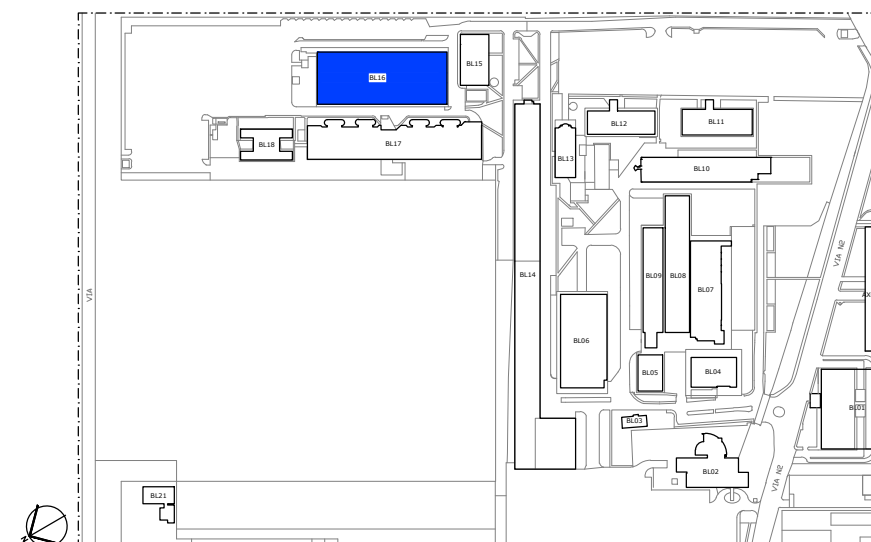


00 SITUAÇÃO BL16
ESCALA S/ESCALA




02 BLOCO 16
ESCALA 1/750

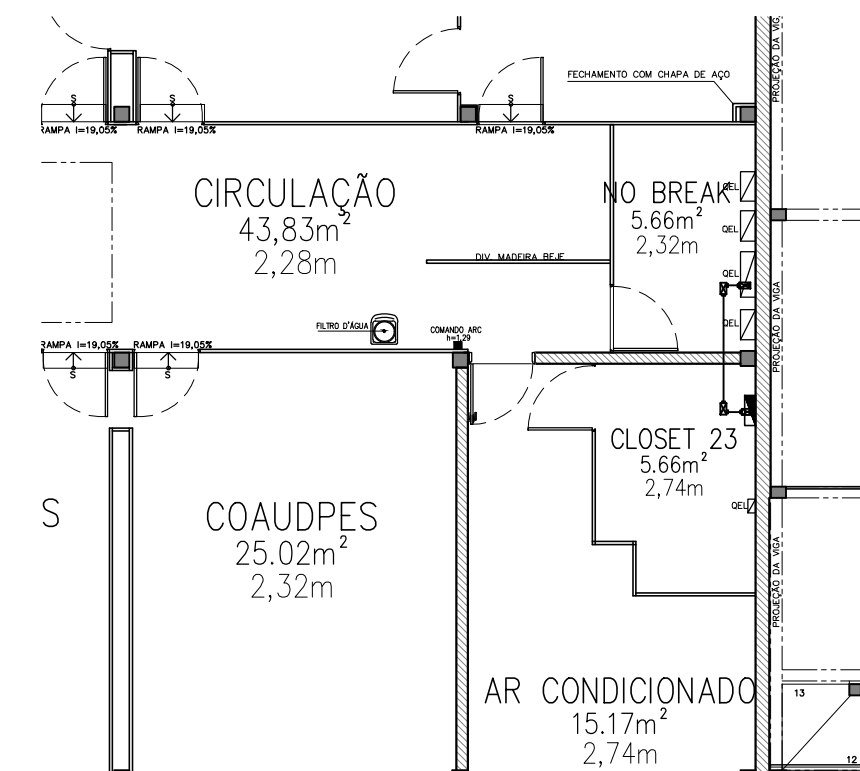


03 ENCAMINHAMENTO - BLOCO 16
ESCALA 1/100

Nº		CONTROLE DE EMISSÃO DE DESENHOS			DATA		REVISOR	
SENADO FEDERAL SECRETARIA DE INFRAESTRUTURA COORDENAÇÃO DE ARQUITETURA								
INTERESSADO: SINFRA – SECRETARIA DE INFRAESTRUTURA					LOCAL: BLOCO 16		ÁREA DE INTERVENÇÃO: 6,03 M²	
COORD. JOELMO	CHEFE DE SERVIÇOS –	TAREFA: #89136	PROJETO: LOCALIZAÇÃO CLOSET 23			FASE: EST. PRELIMINAR	Nº PRANCHA: 1 / 1	
ARQUITETO: –	DESENHO: TALISSA	DATA: 17/03/2021	TÍTULO DA PRANCHA: PLANTA BAIXA			ESCALA: INDICADAS		

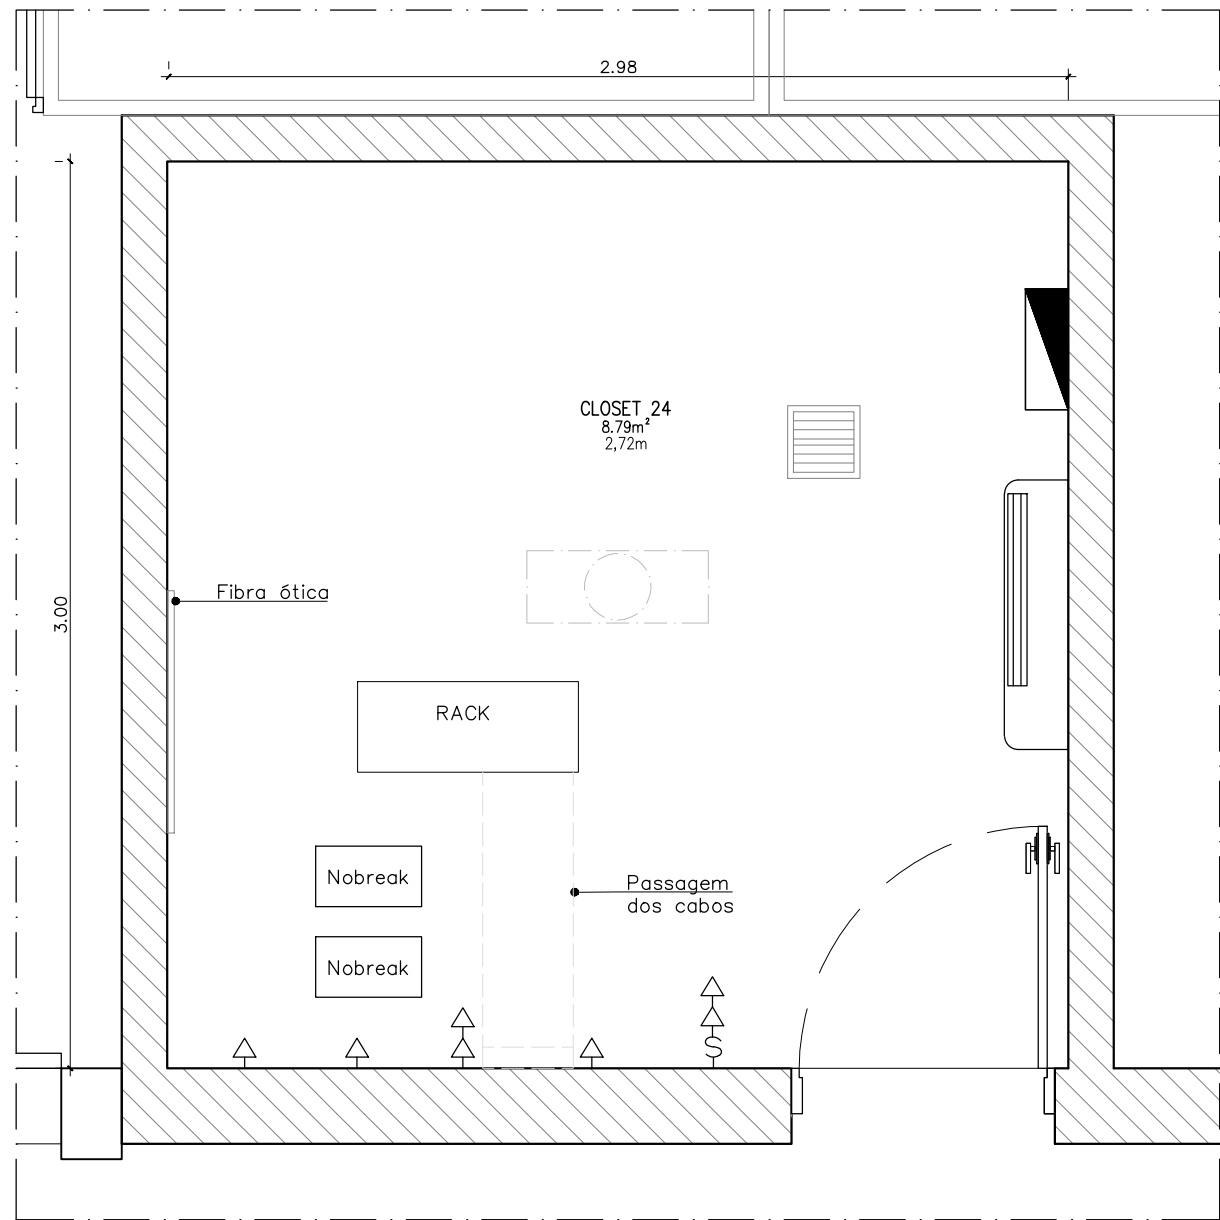


01 CLOSET 24
ESCALA 1/25

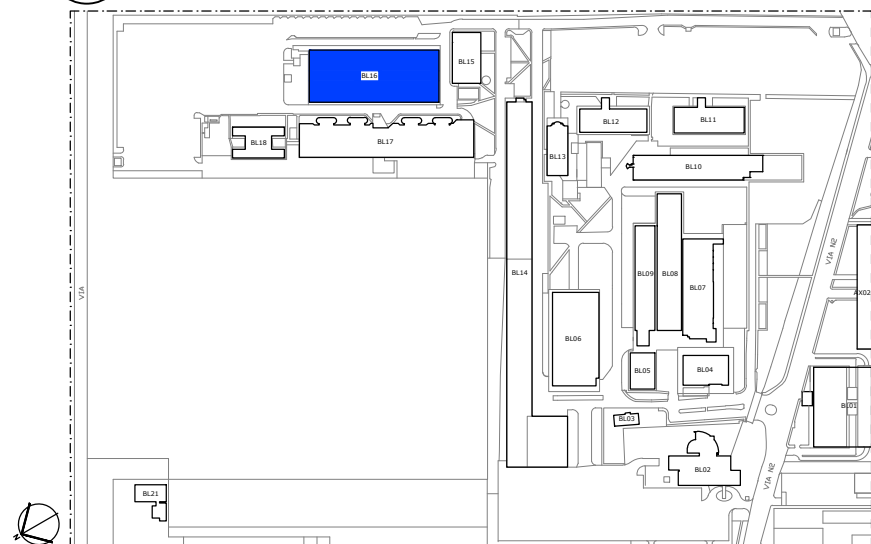


00 SITUAÇÃO BL16
ESCALA S/ESCALA




02 BLOCO 16
ESCALA 1/750

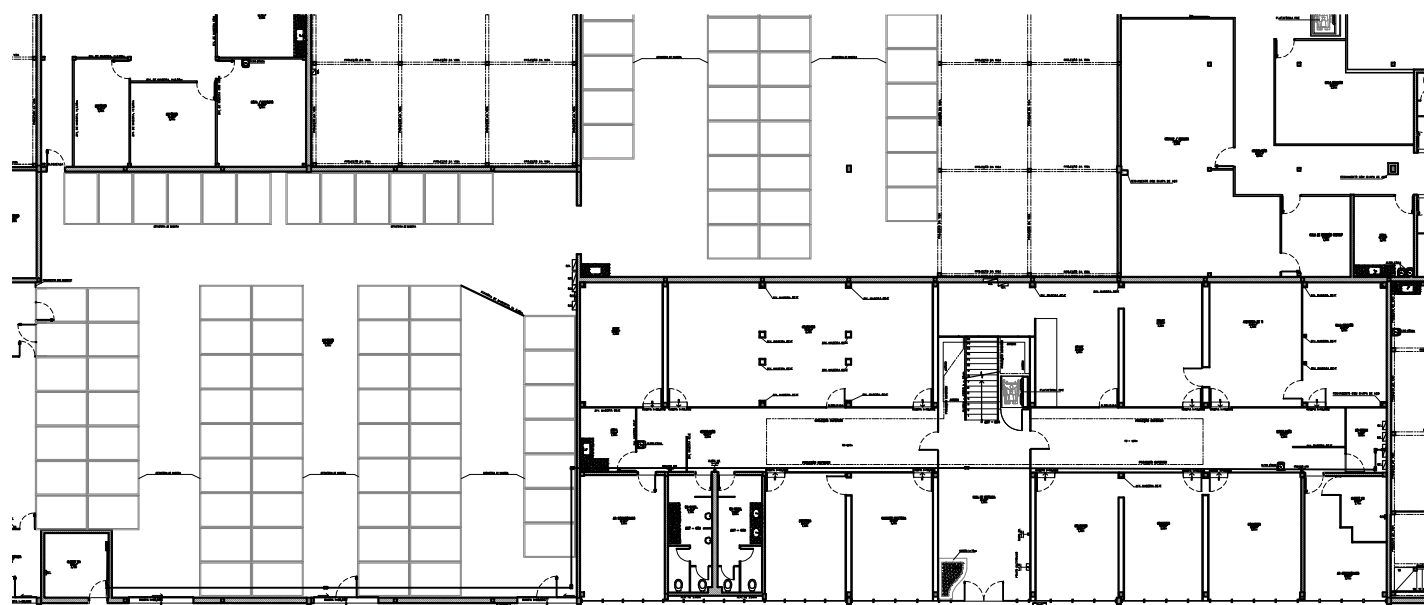


03 ENCAMINHAMENTO – BLOCO 16
ESCALA 1/350

Nº		CONTROLE DE EMISSÃO DE DESENHOS			DATA		REVISOR	
SENADO FEDERAL SECRETARIA DE INFRAESTRUTURA COORDENAÇÃO DE ARQUITETURA								
INTERESSADO: SINFRA – SECRETARIA DE INFRAESTRUTURA					LOCAL: BLOCO 16		ÁREA DE INTERVENÇÃO: 8,79 M²	
COORD. JOELMO	CHEFE DE SERVIÇOS –	REF: #89136	PROJETO: LOCALIZAÇÃO CLOSET 24			FASE: EST. PRELIMINAR	Nº PRANCHA: 1/1	
ARQUITETO: –	DESENHO: TALISSA	DATA: 17/03/2021	TÍTULO DA PRANCHA: PLANTA BAIXA			ESCALA: INDICADAS		


DATA:

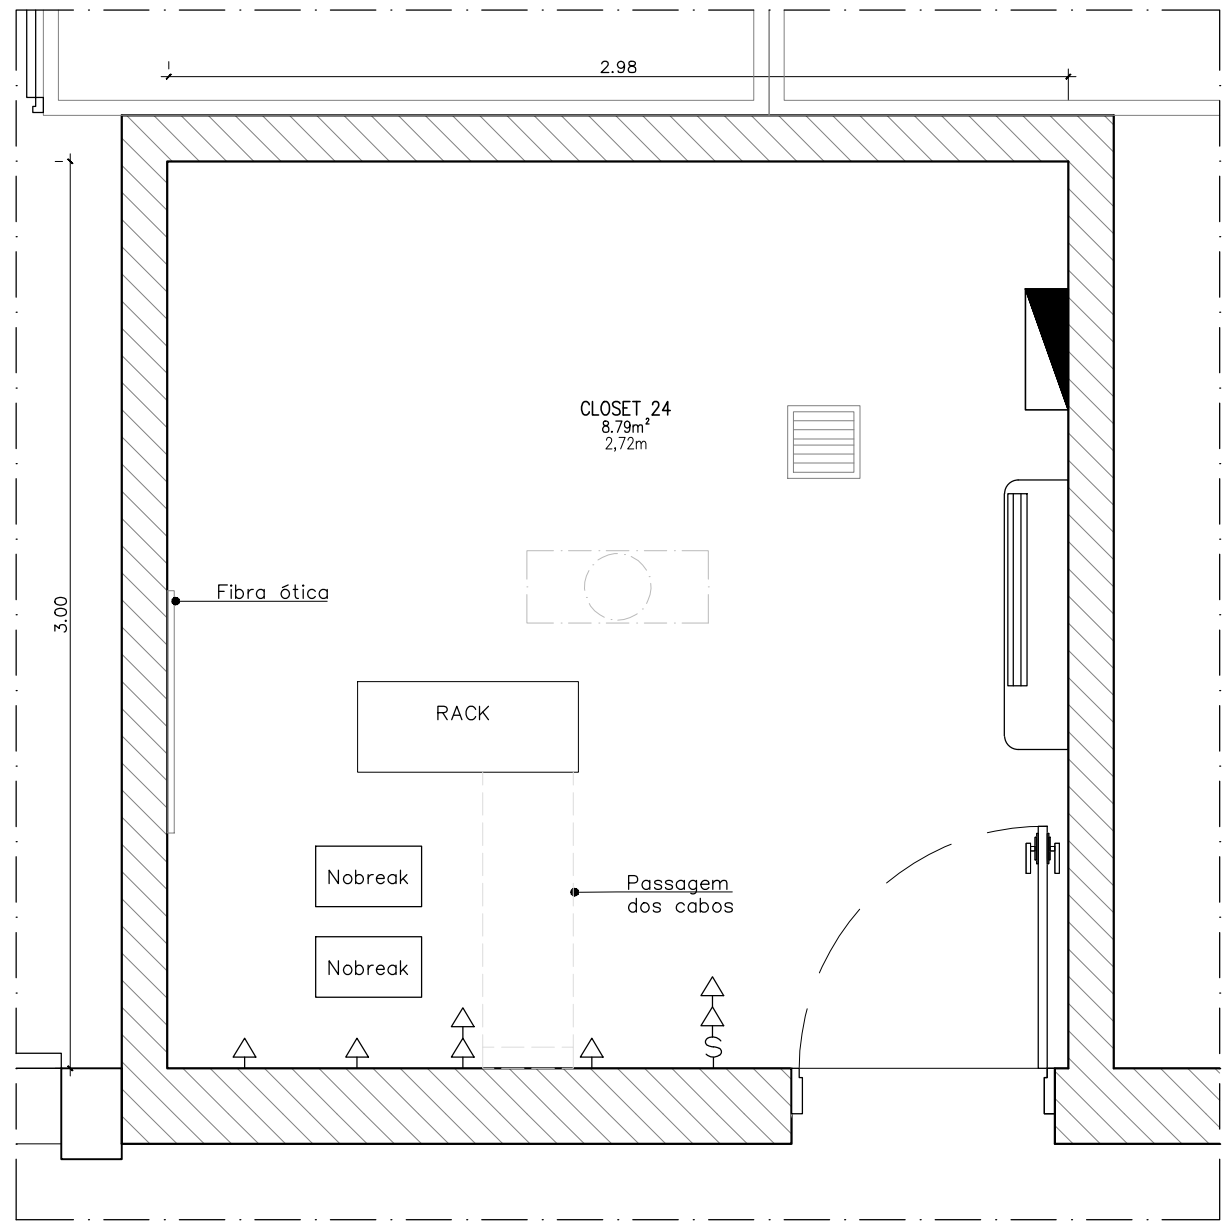


01 CLOSET 24
ESCALA 1/25

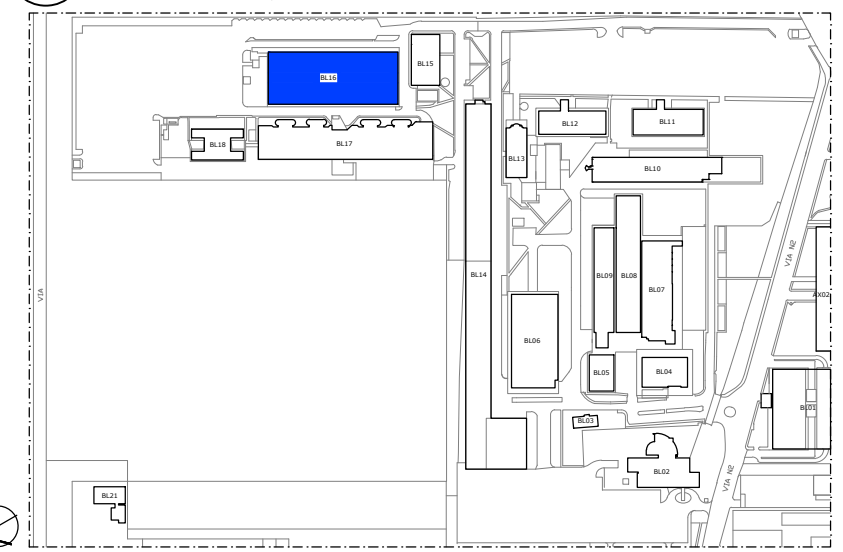


00 SITUAÇÃO BL16
ESCALA S/ESCALA

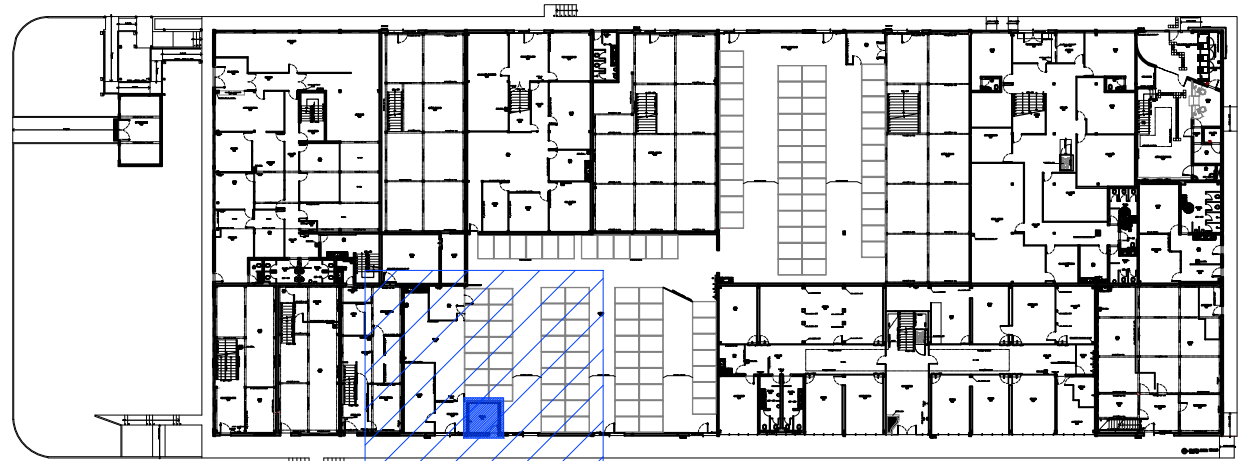


02 BLOCO 16
ESCALA 1/750

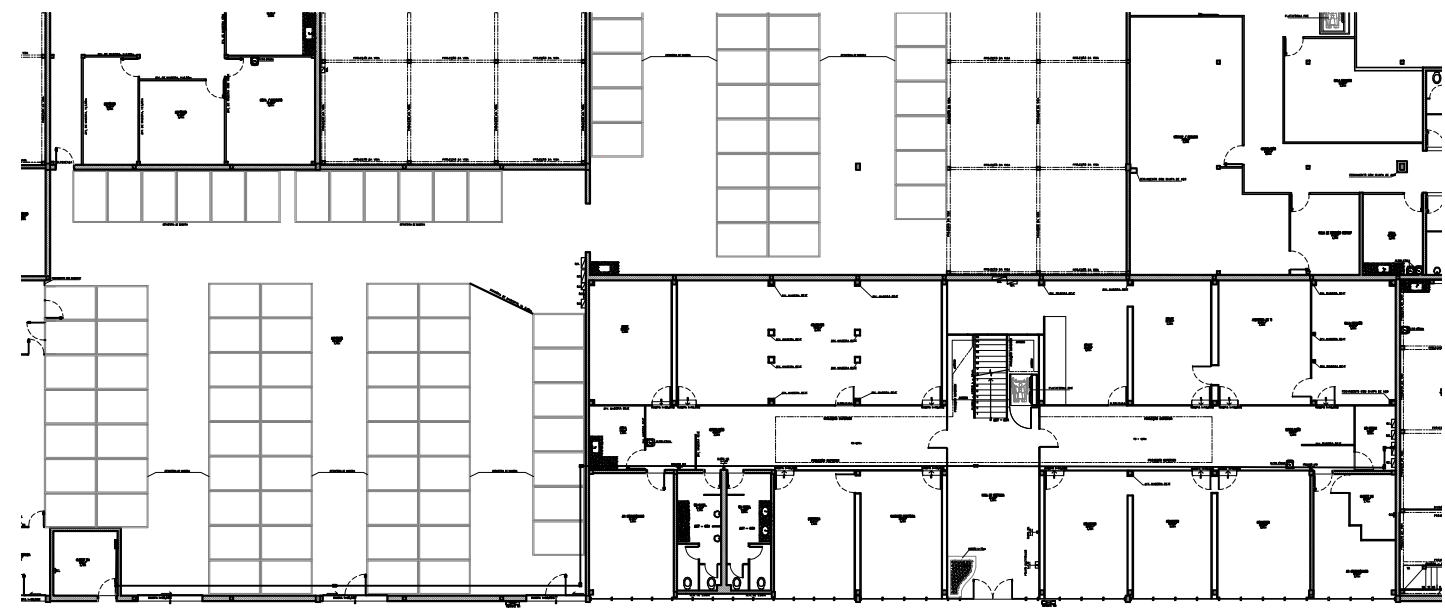


03 ENCAMINHAMENTO – BLOCO 16
ESCALA 1/350

Nº		CONTROLE DE EMISSÃO DE DESENHOS			DATA		REVISOR	
SENADO FEDERAL SECRETARIA DE INFRAESTRUTURA COORDENAÇÃO DE ARQUITETURA								
INTERESSADO: SINFRA – SECRETARIA DE INFRAESTRUTURA					LOCAL: BLOCO 16		ÁREA DE INTERV. 8,79 M²	
COORD. JOELMO	CHEFE DE SERVIÇOS –	TAREFA: #89136	PROJETO: LOCALIZAÇÃO CLOSET 24			FASE: EST. PRELIMINAR	Nº PRANCHA: 1 / 1	
ARQUITETO: –	DESENHO: TALISSA	DATA: 17/03/2021	TÍTULO DA PRANCHA: PLANTA BAIXA			ESCALA: INDICADAS		


DATA:

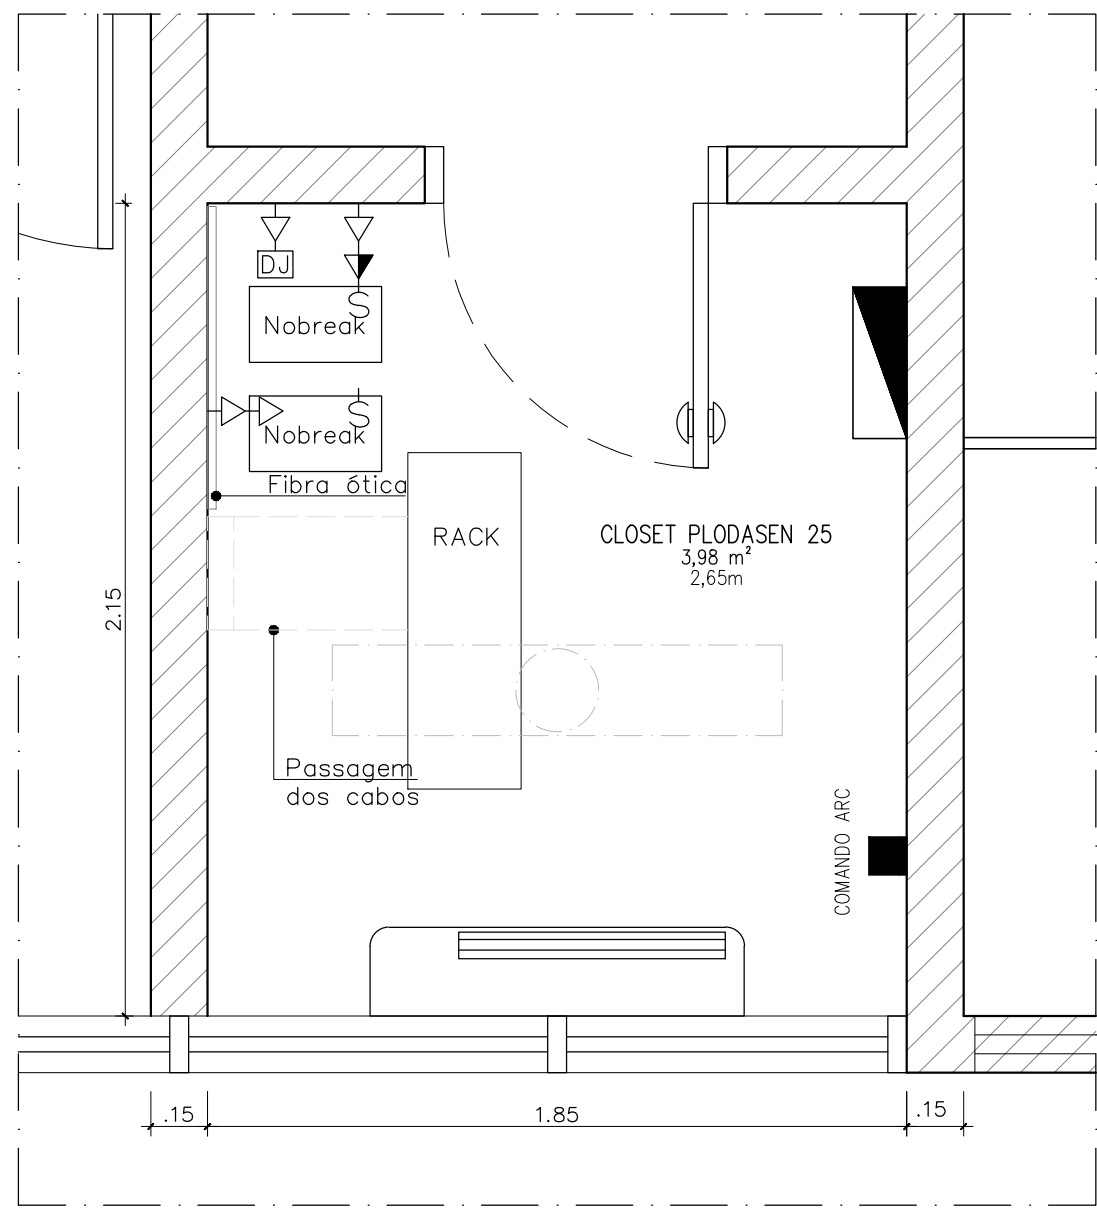


01 CLOSET 25
ESCALA 1/20

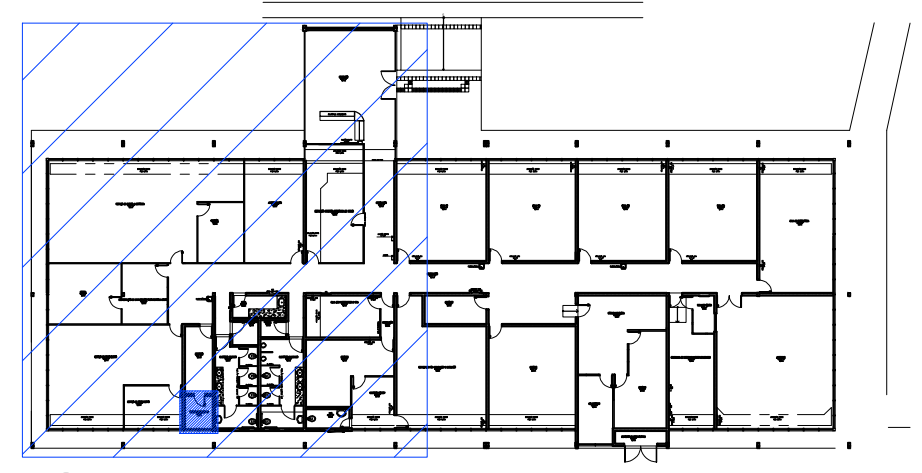


02 BLOCO 12
ESCALA 1/500

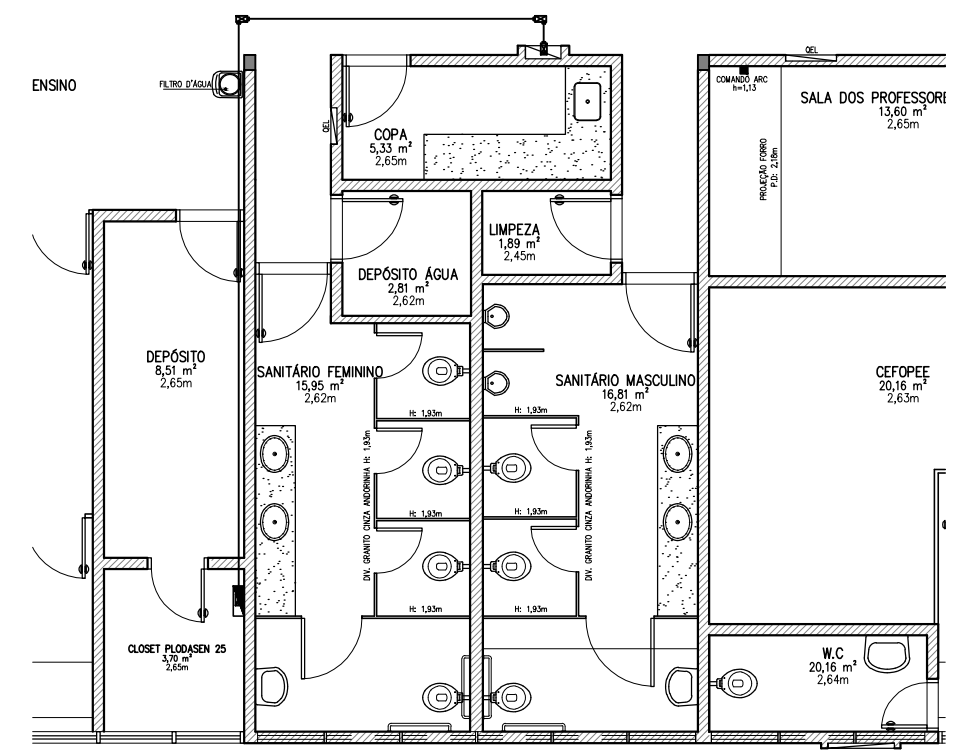


03 ENCAMINHAMENTO – BLOCO 12
ESCALA 1/100

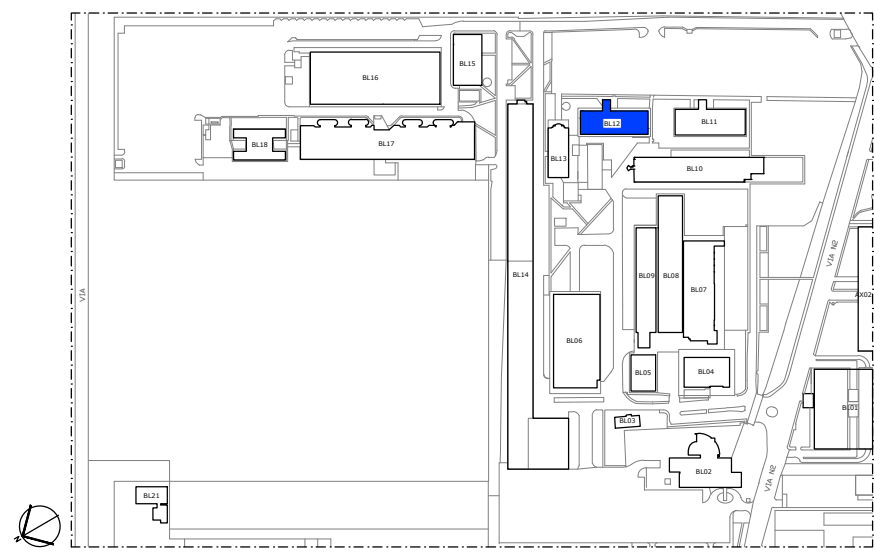


00 SITUAÇÃO BL12
ESCALA S/ESCALA

N°		CONTROLE DE EMISSÃO DE DESENHOS			DATA		REVISOR	
SENADO FEDERAL SECRETARIA DE INFRAESTRUTURA COORDENAÇÃO DE ARQUITETURA								
INTERESSADO: SINFRA – SECRETARIA DE INFRAESTRUTURA					LOCAL: BLOCO 12			ÁREA DE INTERV. 3,98 m²
COORD. JOELMO	CHEFE DE SERVIÇOS –	REF: #89136	PROJETO: LOCALIZAÇÃO CLOSET 25			FASE: EST. PRELIMINAR	N° PRANCHA: 1 / 1	
ARQUITETO: –	DESENHO: TALISSA	DATA: 03/03/2021	TÍTULO DA PRANCHA: PLANTA BAIXA			ESCALA: INDICADAS		


DATA:

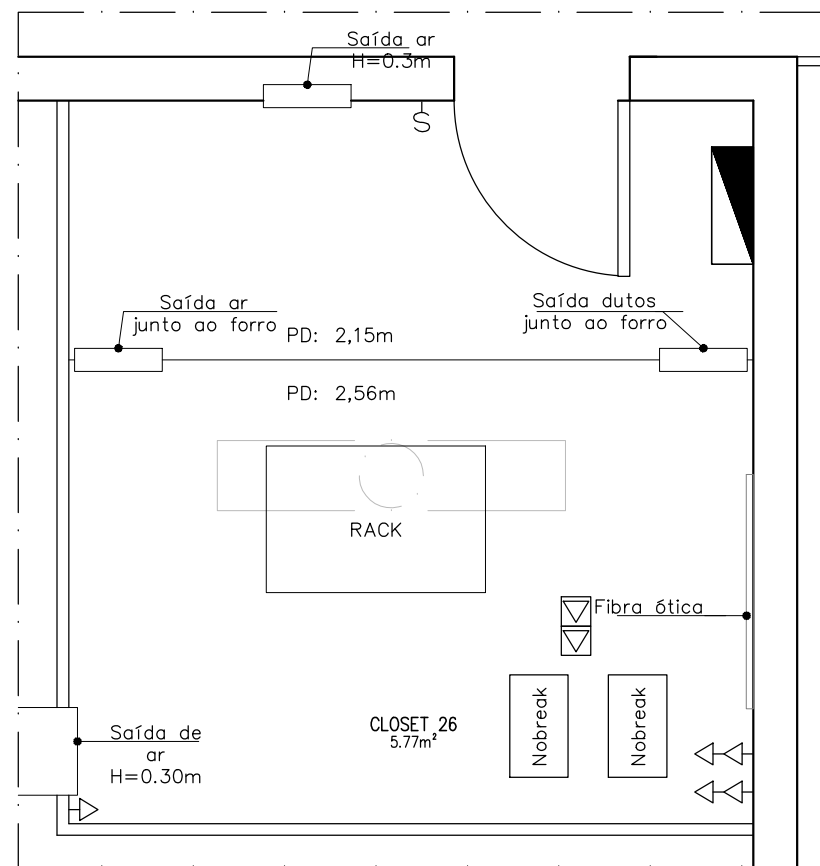


01 CLOSET 26
ESCALA 1/25

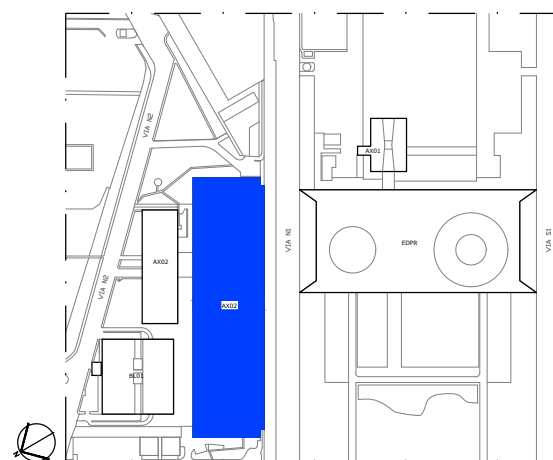


00 SITUAÇÃO AX02
ESCALA S/ESCALA

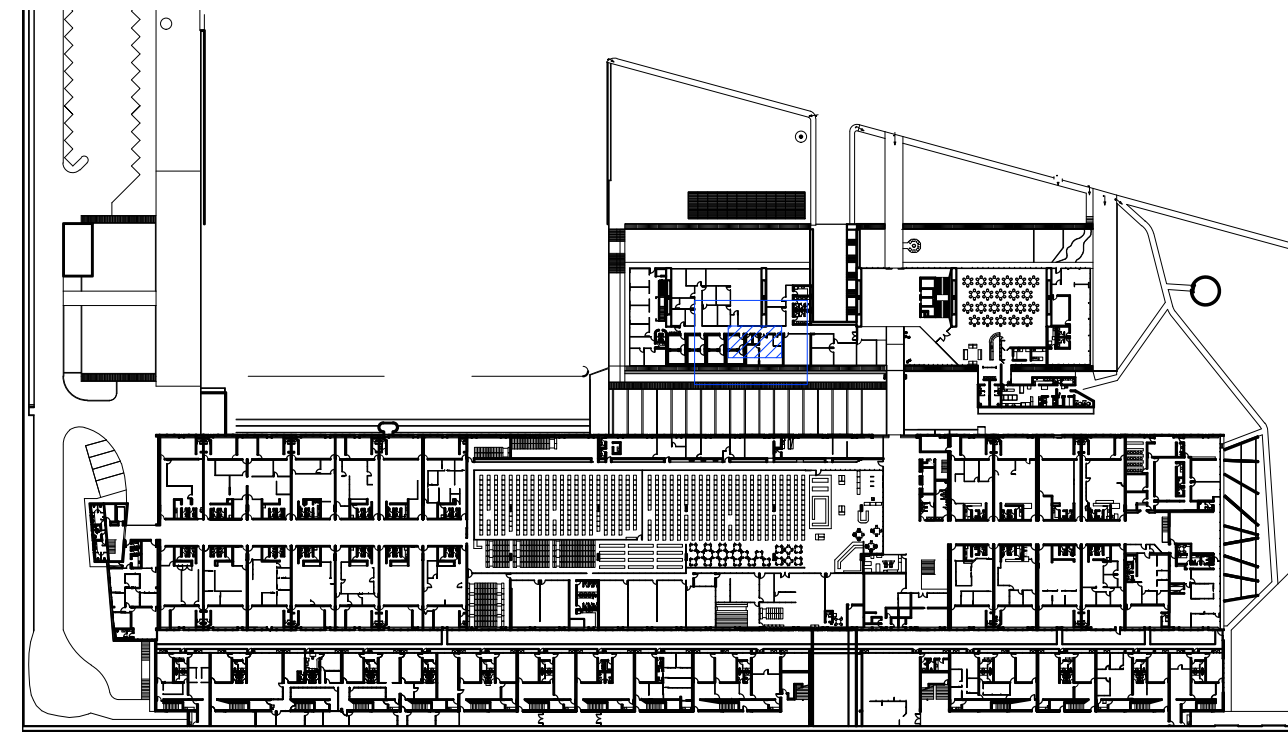


02 ANEXO 2
ESCALA 1/1500

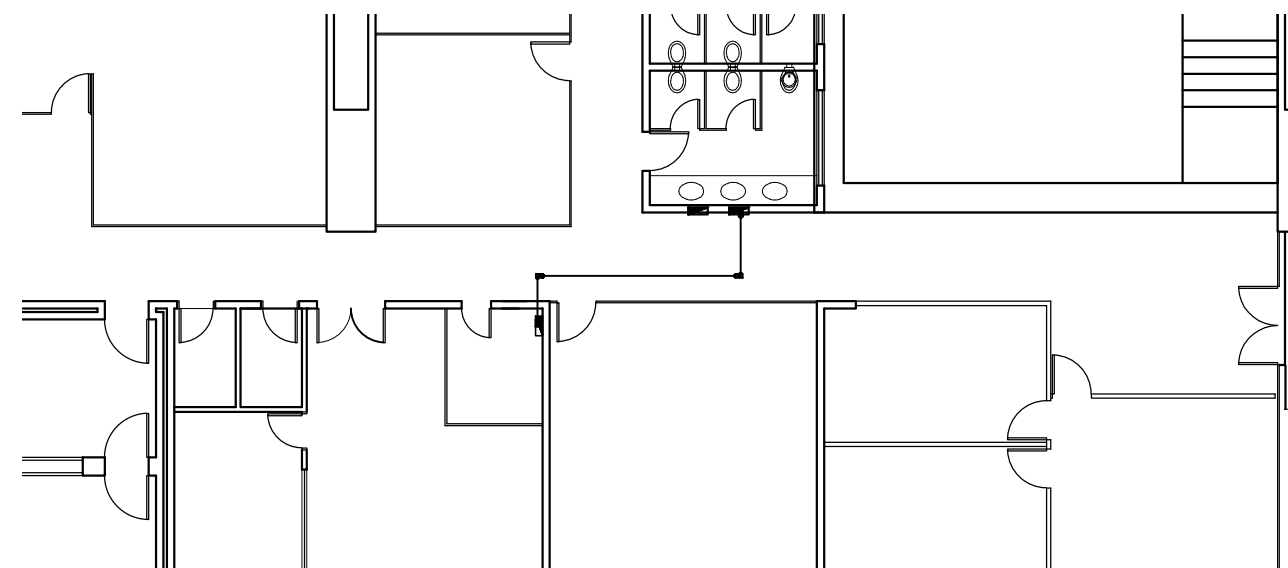


03 ENCAMINHAMENTO – ANEXO 2 – BLOCO B
ESCALA 1/150


N°		CONTROLE DE EMISSÃO DE DESENHOS		DATA	REVISOR
SENADO FEDERAL SECRETARIA DE INFRAESTRUTURA COORDENAÇÃO DE ARQUITETURA					
INTERESSADO: SINFRA – SECRETARIA DE INFRAESTRUTURA			LOCAL: ANEXO 2 – TER – 84		ÁREA DE INTERV. -
COORD. LUAN	CHEFE DE SERVIÇOS -	TAREFA: #89136	PROJETO: LOCALIZAÇÃO CLOSET 26		N° PRANCHA: 1/1
ARQUITETO: -	DESENHO: LUCAS PARAYB	DATA: 23/09/2021	TÍTULO DA PRANCHA: PLANTA BAIXA		

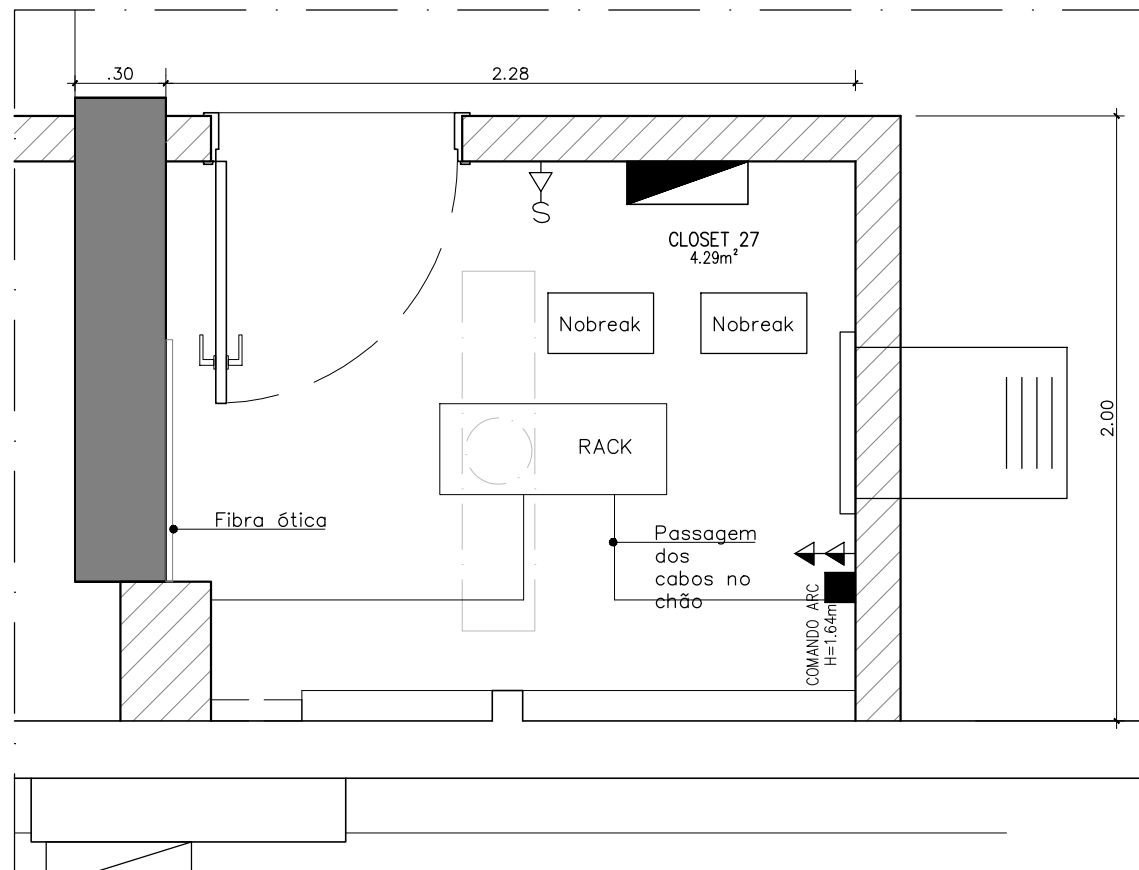


01 CLOSET 27
ESCALA 1/25

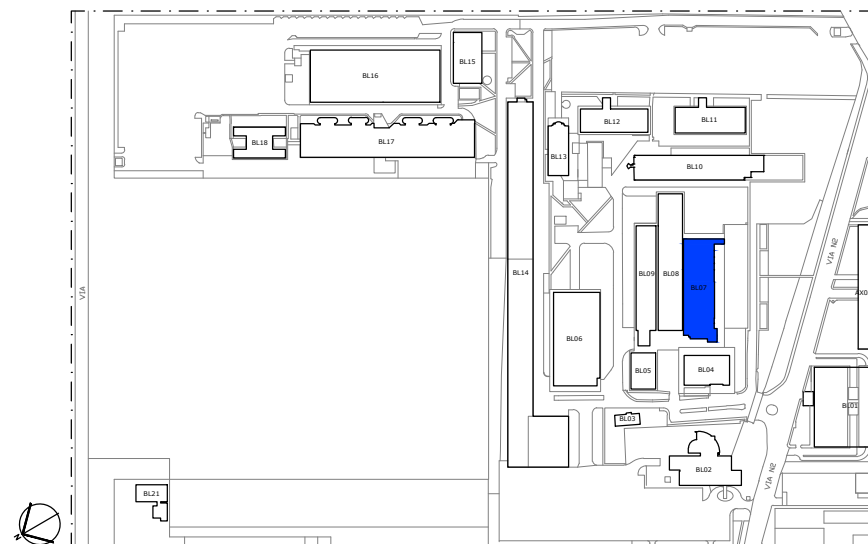


00 SITUAÇÃO BL07
ESCALA S/ESCALA

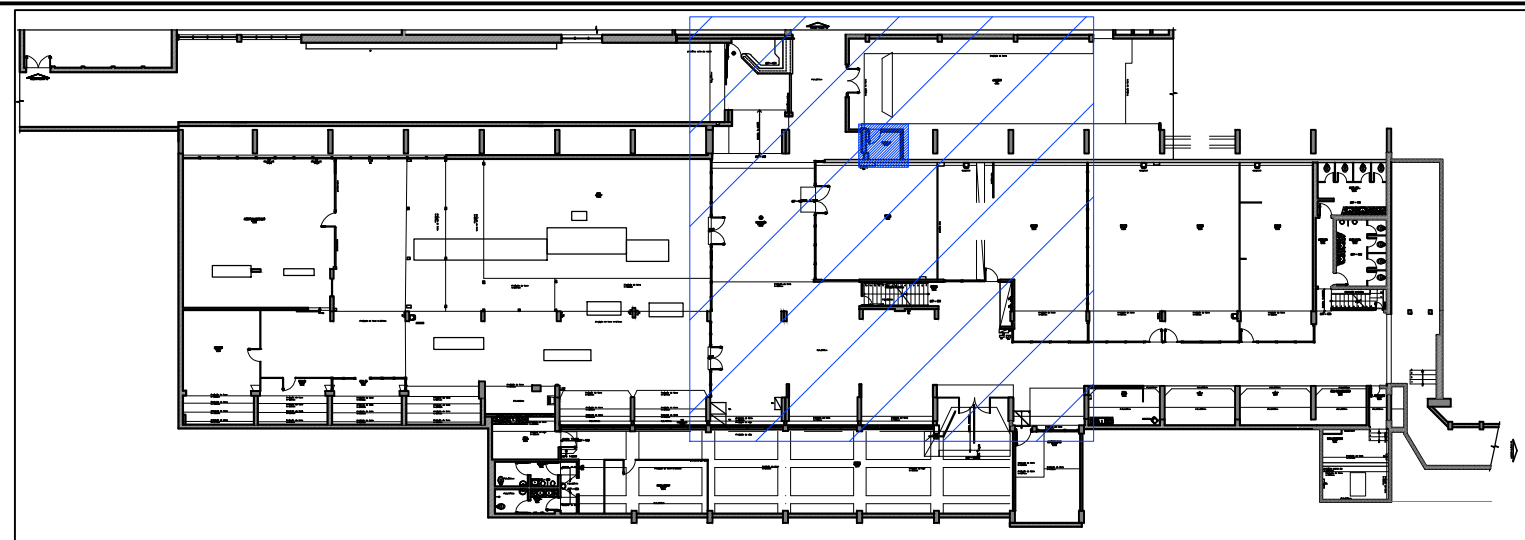


02 BLOCO 07 – SEMIENTERRADO
ESCALA 1/500

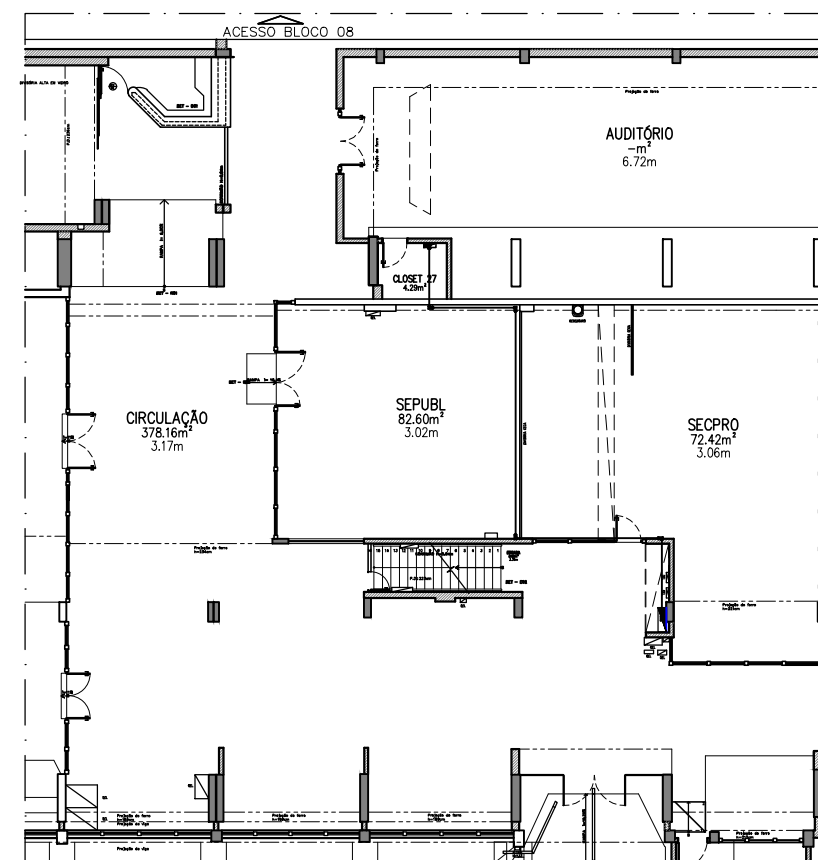


03 ENCAMINHAMENTO – BLOCO 07 – SEMIENTERRADO
ESCALA 1/250

N°		CONTROLE DE EMISSÃO DE DESENHOS			DATA	REVISOR
SENADO FEDERAL SECRETARIA DE INFRAESTRUTURA COORDENAÇÃO DE ARQUITETURA						
INTERESSADO: SINFRA – SECRETARIA DE INFRAESTRUTURA				LOCAL: BLOCO 07 SEMIENTERRADO		ÁREA DE INT. 4,29 m²
COORD. JOELMO	CHEFE DE SERVIÇOS -	TAREFA: #89136	PROJETO: LOCALIZAÇÃO CLOSET 27			FASE: EST. PRELIMINAR
ARQUITETO: -	DESENHO: TALISSA	DATA: 05/03/2021	TÍTULO DA PRANCHA: PLANTA BAIXA			ESCALA: INDICADAS
						N° PRANCHA 1 / 1


DATA:

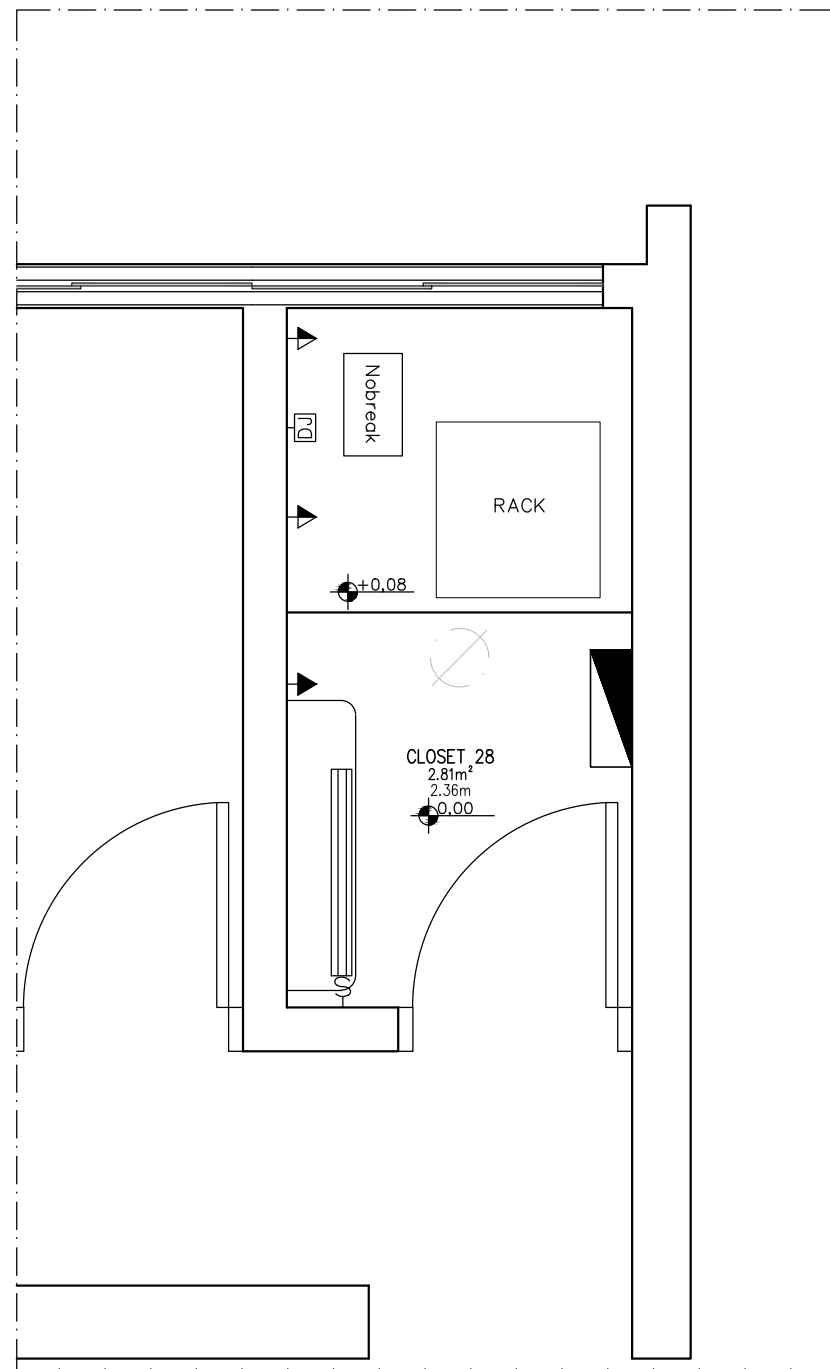


01 CLOSET 28
ESCALA 1/25

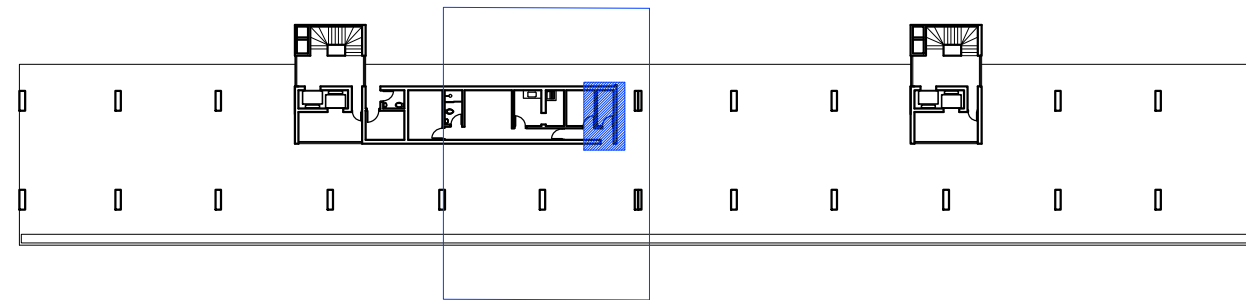


02 SQS 309 – BLOCO G – TER
ESCALA 1/500

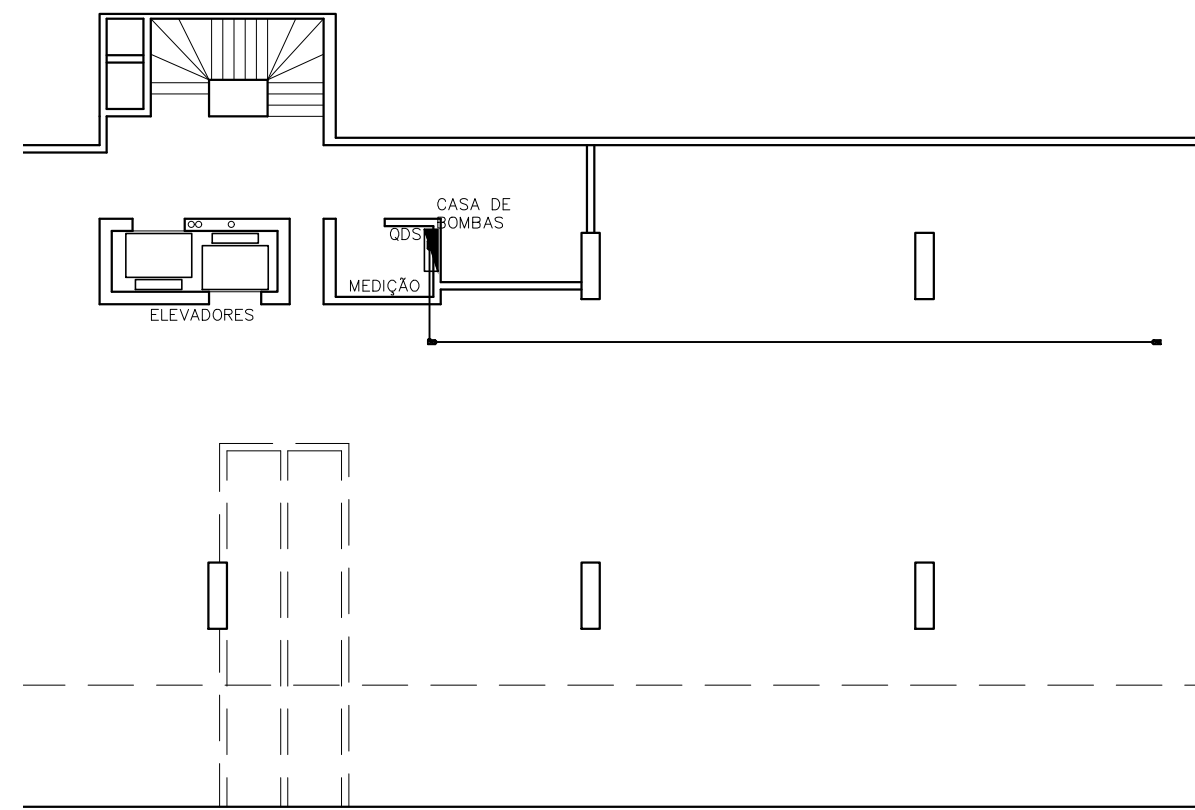


03 ENCAMINHAMENTO – SQS 309 BL. G – SUBSOLO
ESCALA 1/150


N°		CONTROLE DE EMISSÃO DE DESENHOS		DATA	REVISOR
SENADO FEDERAL SECRETARIA DE INFRAESTRUTURA COORDENAÇÃO DE ARQUITETURA					
INTERESSADO: SINFRA – SECRETARIA DE INFRAESTRUTURA			LOCAL: SQS 309 – BLOCO G –		ÁREA DE INTERV. TER
COORD. LUAN	CHEFE DE SERVIÇOS –	TAREFA: #89136	PROJETO: LOCALIZAÇÃO CLOSET 28	FASE: EST. PRELIMINAR	N° PRANCHA: 1 / 1
ARQUITETO: –	DESENHO: LUCAS PARAYB	DATA: 21/09/2021	TÍTULO DA PRANCHA: PLANTA BAIXA	ESCALA: INDICADAS	

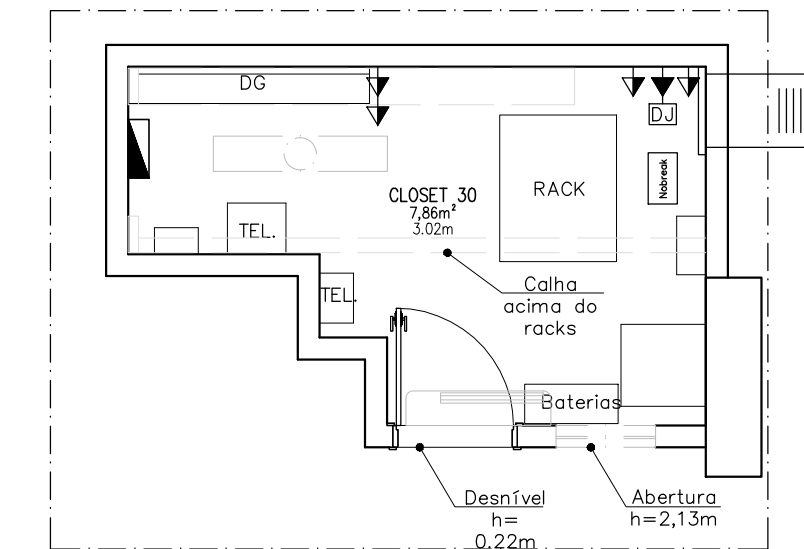

01 CLOSET 30
ESCALA 1/50

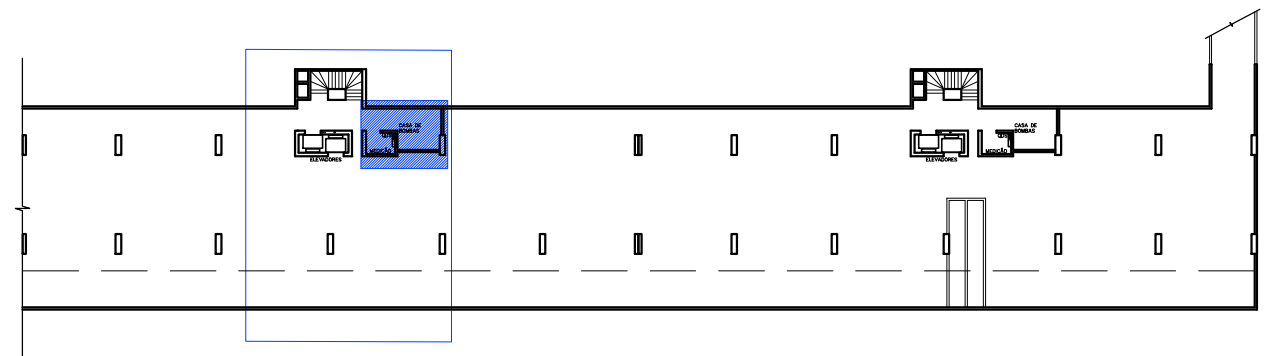


02 SQS 309 – BLOCO C – SUBSOLO – PRUMADA 1 e 2
ESCALA 1/500

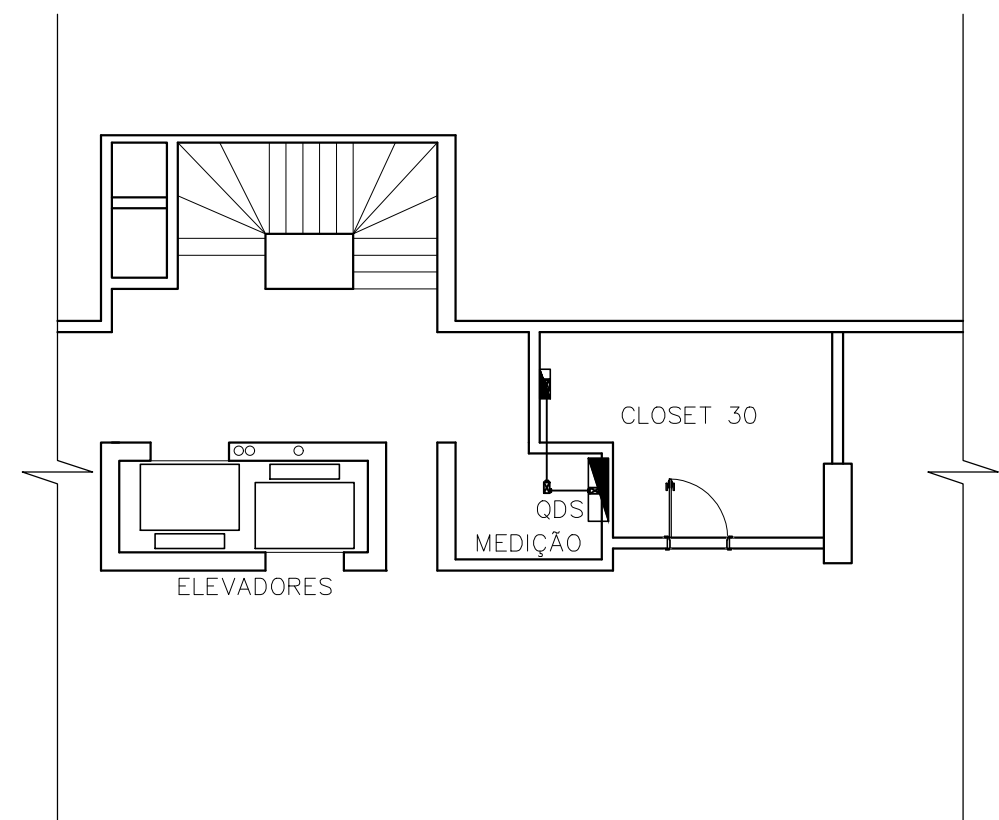


03 ENCAMINHAMENTO – SQS 309 BL. C – SUBSOLO
ESCALA 1/100


Nº		CONTROLE DE EMISSÃO DE DESENHOS		DATA	REVISOR
SENADO FEDERAL SECRETARIA DE INFRAESTRUTURA COORDENAÇÃO DE ARQUITETURA					
INTERESSADO: SINFRA – SECRETARIA DE INFRAESTRUTURA			LOCAL: SQS 309 – BLOCO C –		ÁREA DE INTERV. SUBS.
COORD. LUAN	CHEFE DE SERVIÇOS –	TAREFA: #89136	PROJETO: LOCALIZAÇÃO CLOSET 30		FASE: EST. PRELIMINAR
ARQUITETO: –	DESENHO: LUCAS PARAHYB	DATA: 21/09/2021	TÍTULO DA PRANCHA: PLANTA BAIXA		ESCALA: INDICADAS
					Nº PRANCHA: 1/1

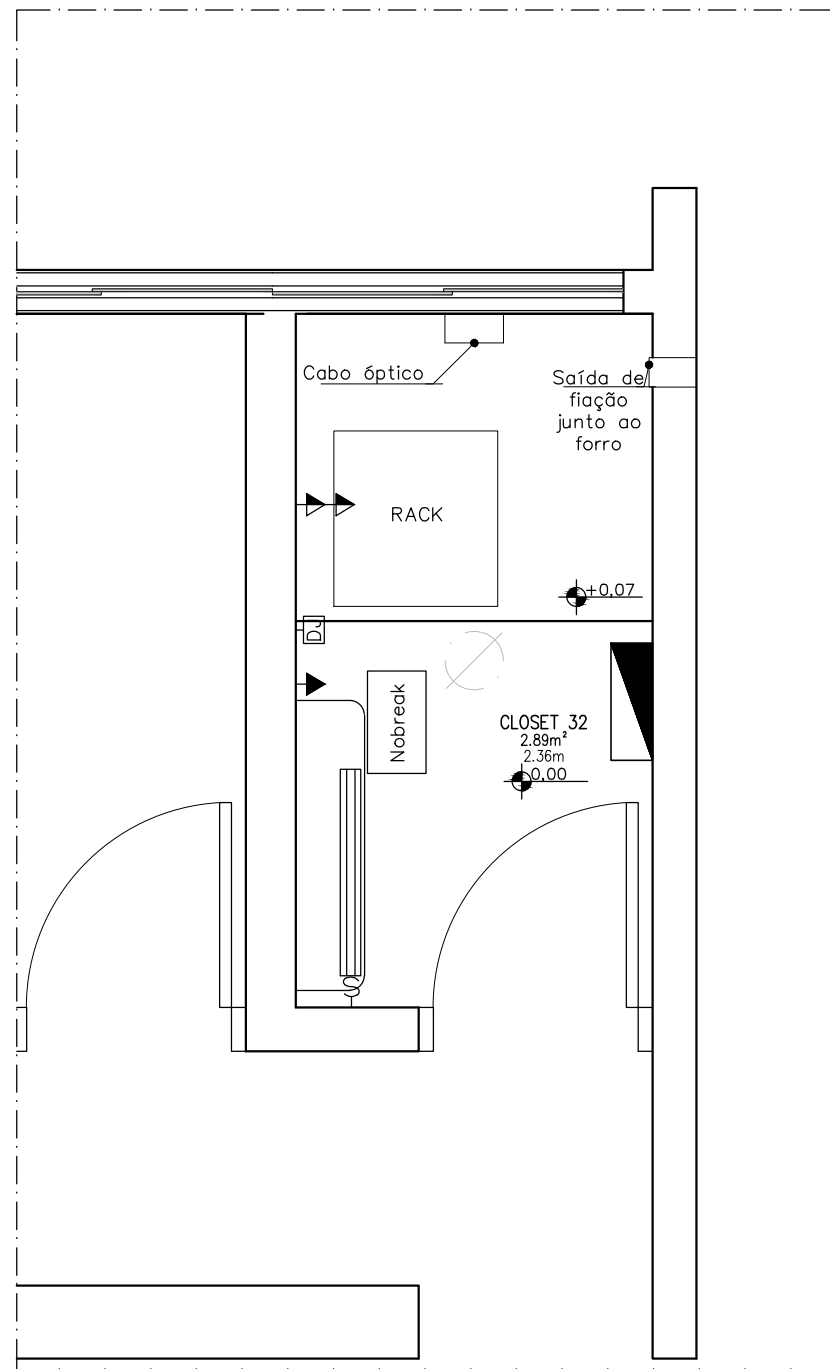


01 CLOSET 32
ESCALA 1/25

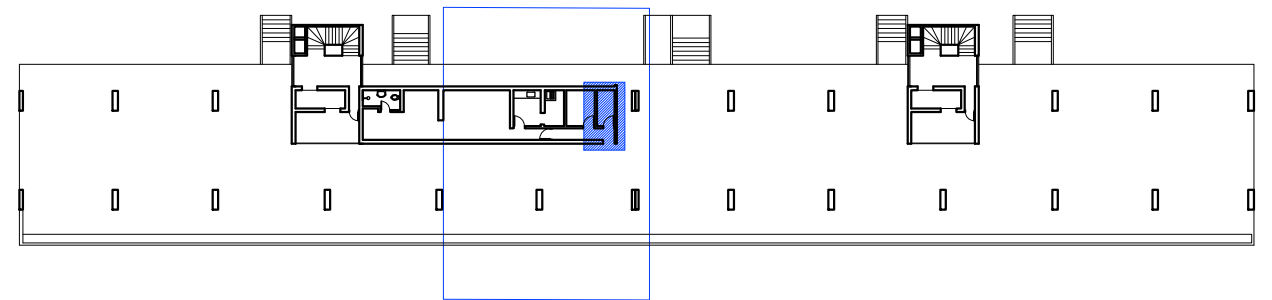


02 SQS 309 – BLOCO D – TER
ESCALA 1/500

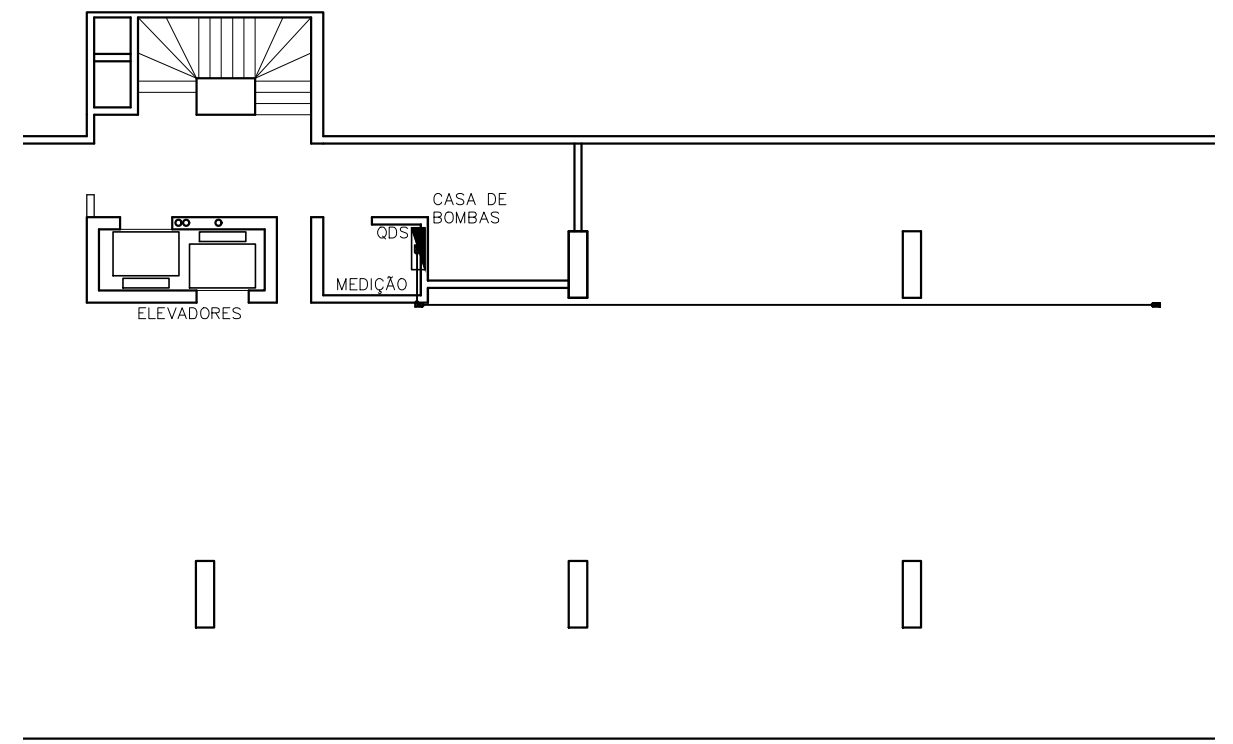

03 ENCMAINHAMENTO – SQS 309 BL. D – SUBSOLO
ESCALA 1/150


N°		CONTROLE DE EMISSÃO DE DESENHOS			DATA	REVISOR	
SENADO FEDERAL SECRETARIA DE INFRAESTRUTURA COORDENAÇÃO DE ARQUITETURA							
INTERESSADO: SINFRA – SECRETARIA DE INFRAESTRUTURA				LOCAL: SQS 309 – BLOCO D –		ÁREA DE INTERV. TER	
COORD. LUAN	CHEFE DE SERVIÇOS –	TAREFA: #89136	PROJETO: LOCALIZAÇÃO CLOSET 32			FASE: EST. PRELIMINAR	N° PRANCHA: 1/1
ARQUITETO: –	DESENHO: LUCAS PARAHYB	DATA: 21/09/2021	TÍTULO DA PRANCHA: PLANTA BAIXA			ESCALA: INDICADAS	

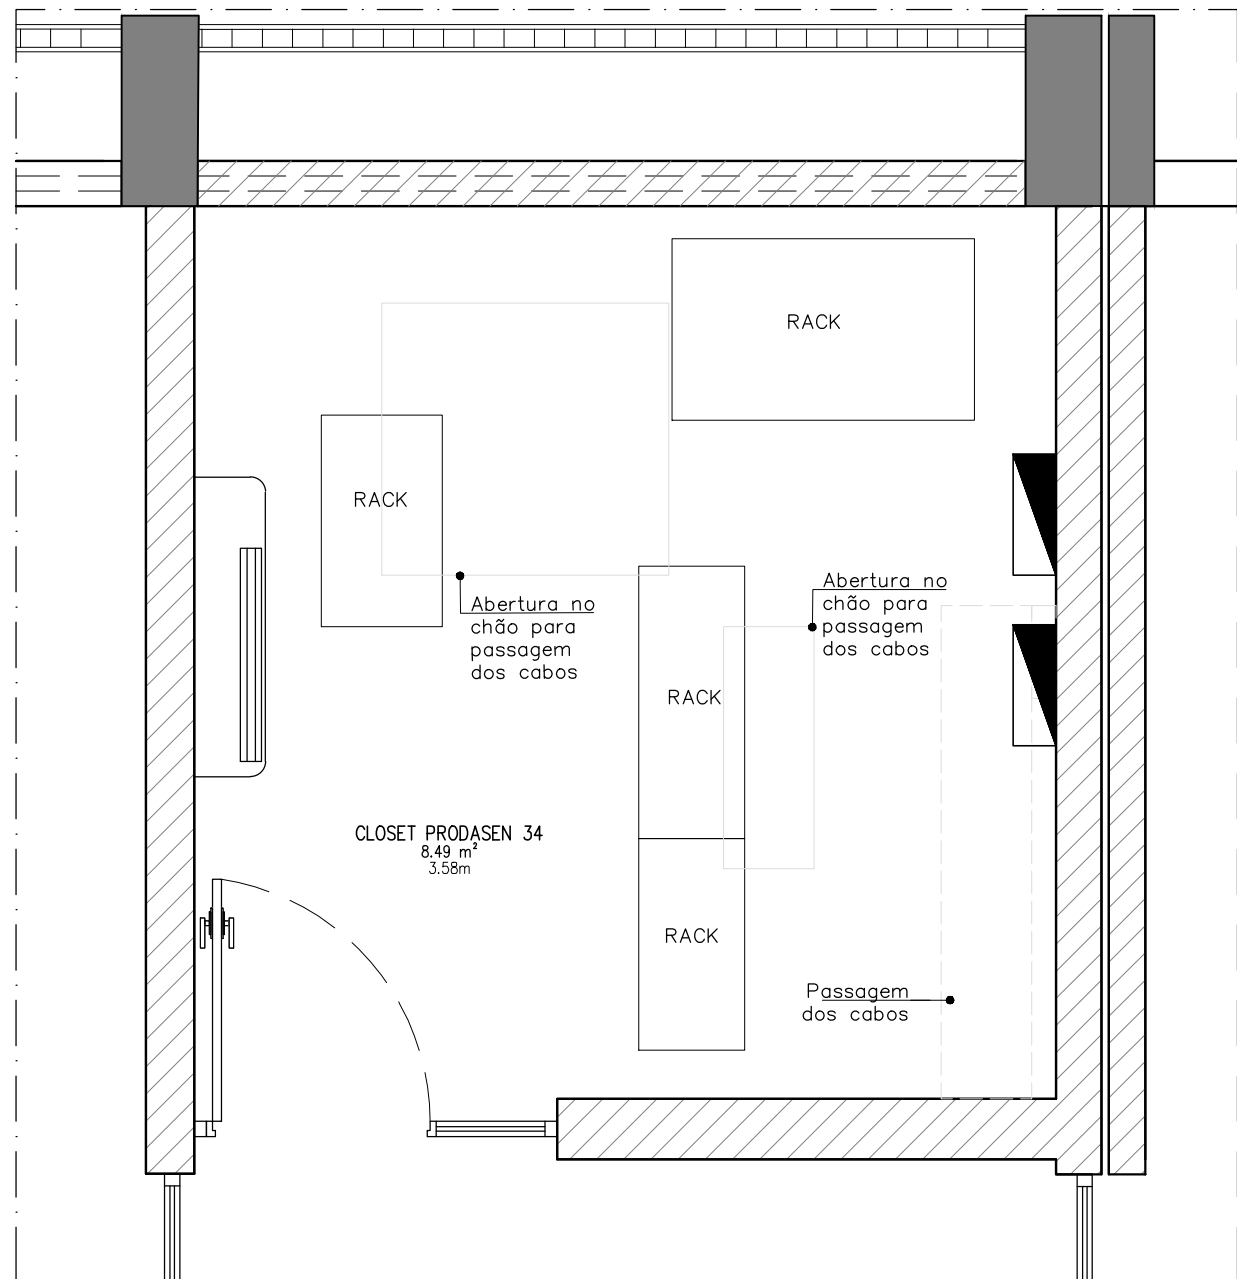


01 CLOSET 34
ESCALA 1/25




00 SITUAÇÃO BL13
ESCALA S/ESCALA

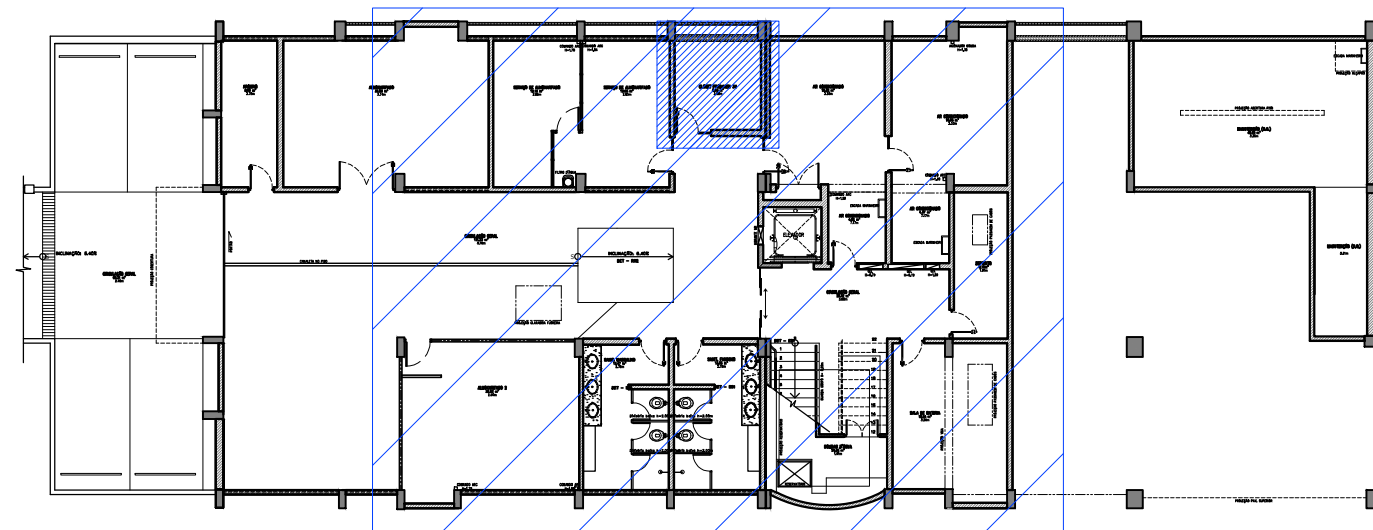


02 BLOCO 13 - SUBSOLO
ESCALA 1/250

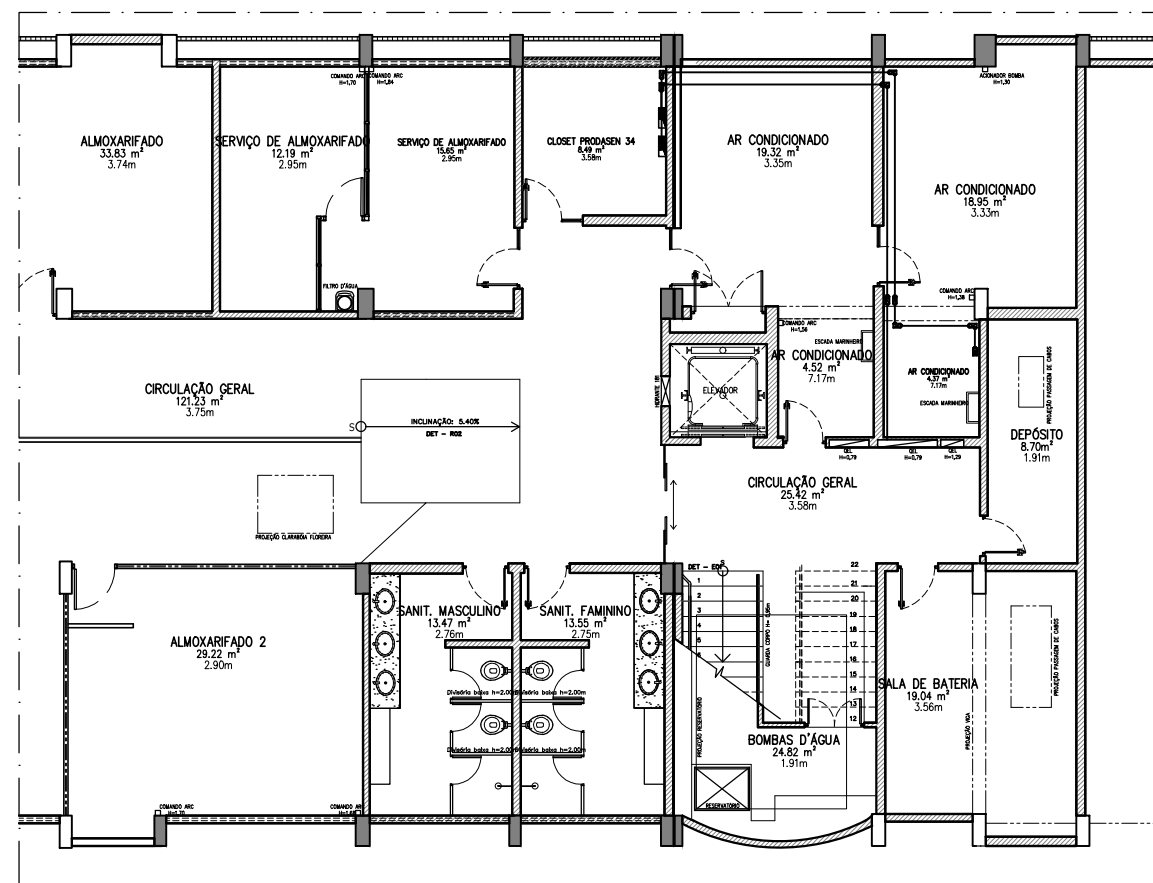


03 ENCAMINHAMENTO - BLOCO 13 - SUBSOLO
ESCALA 1/150

N°		CONTROLE DE EMISSÃO DE DESENHOS			DATA		REVISOR	
SENADO FEDERAL SECRETARIA DE INFRAESTRUTURA COORDENAÇÃO DE ARQUITETURA								
INTERESSADO: SINFRA – SECRETARIA DE INFRAESTRUTURA					LOCAL: BLOCO 13 – SUBSOLO		ÁREA DE INTERVENÇÃO: 8.49 M²	
COORD. JOELMO		CHEFE DE SERVIÇO/REFA: – #89136		PROJETO: LOCALIZAÇÃO CLOSET 34			FASE: EST. PRELIMINAR	
ARQUITETO: –		DESENHO: TALISSA		TÍTULO DA PRANCHA: PLANTA BAIXA			ESCALA: INDICADAS	
		DATA: 09/03/2021					N° PRANCHA: 1/1	


DATA:

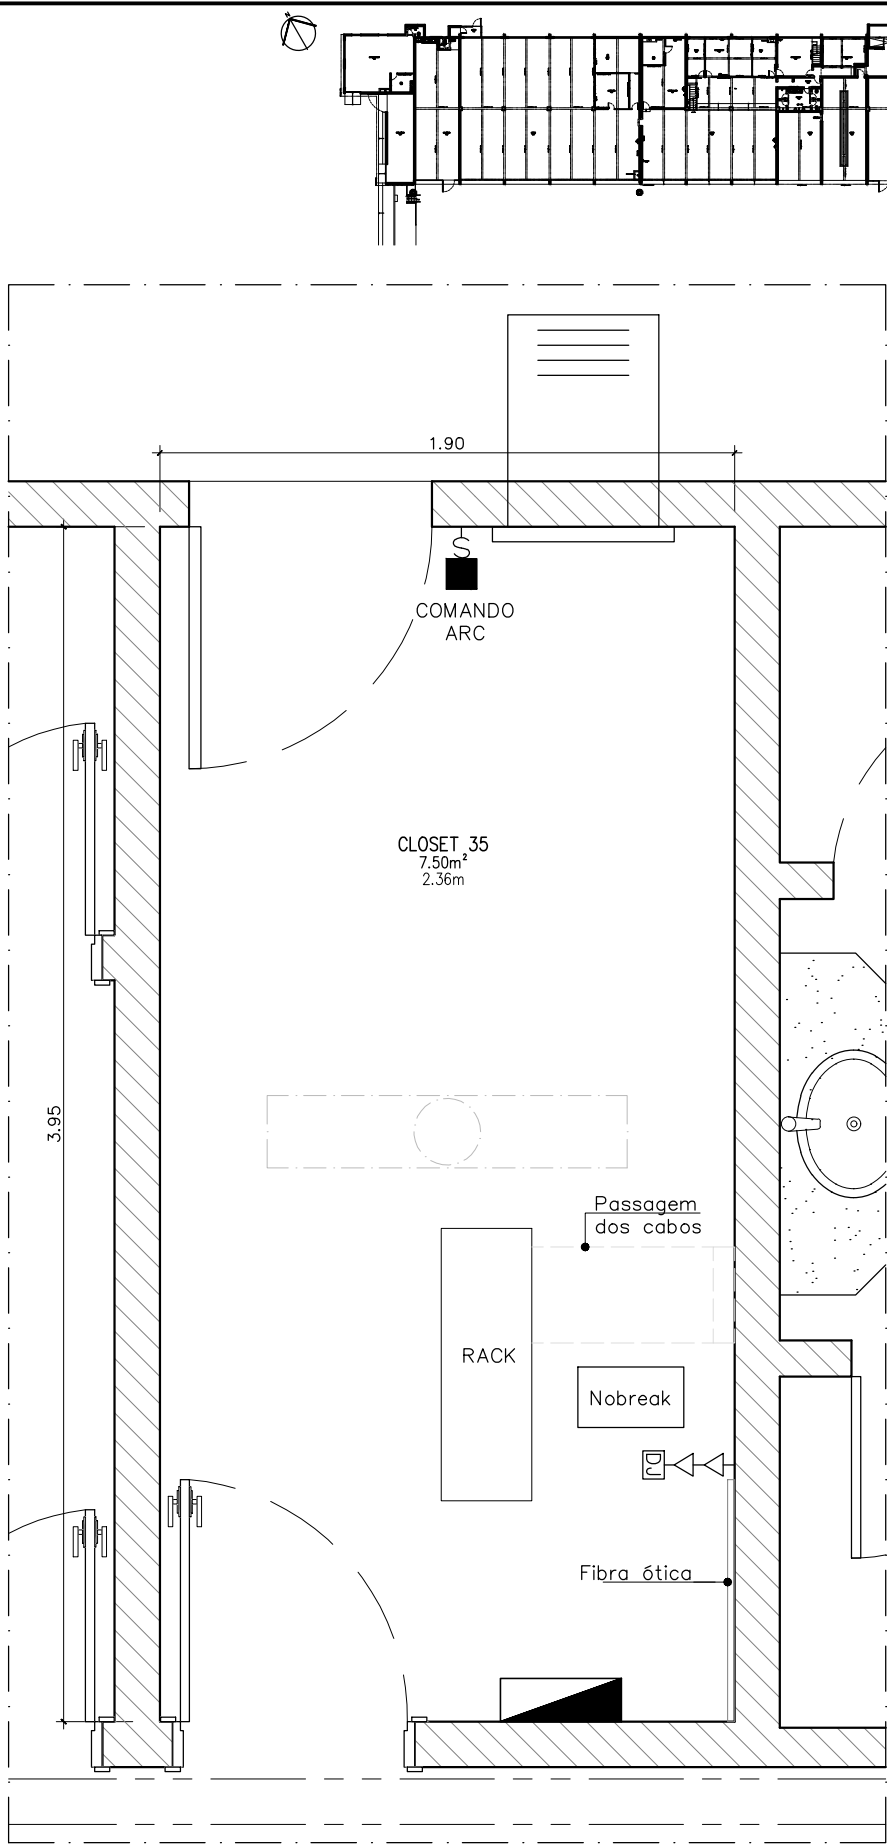


01 CLOSET 35
ESCALA 1/25

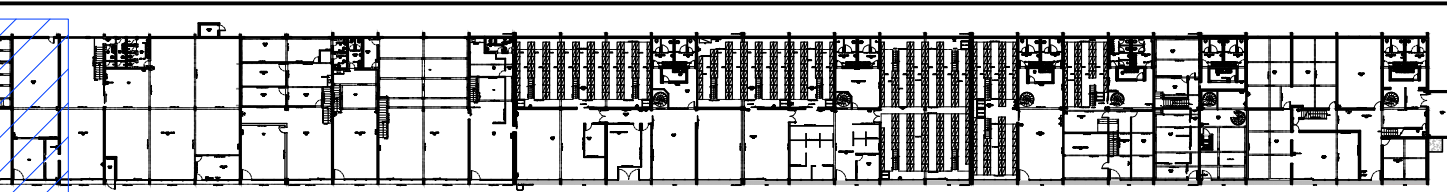


02 BLOCO 14
ESCALA 1/1000

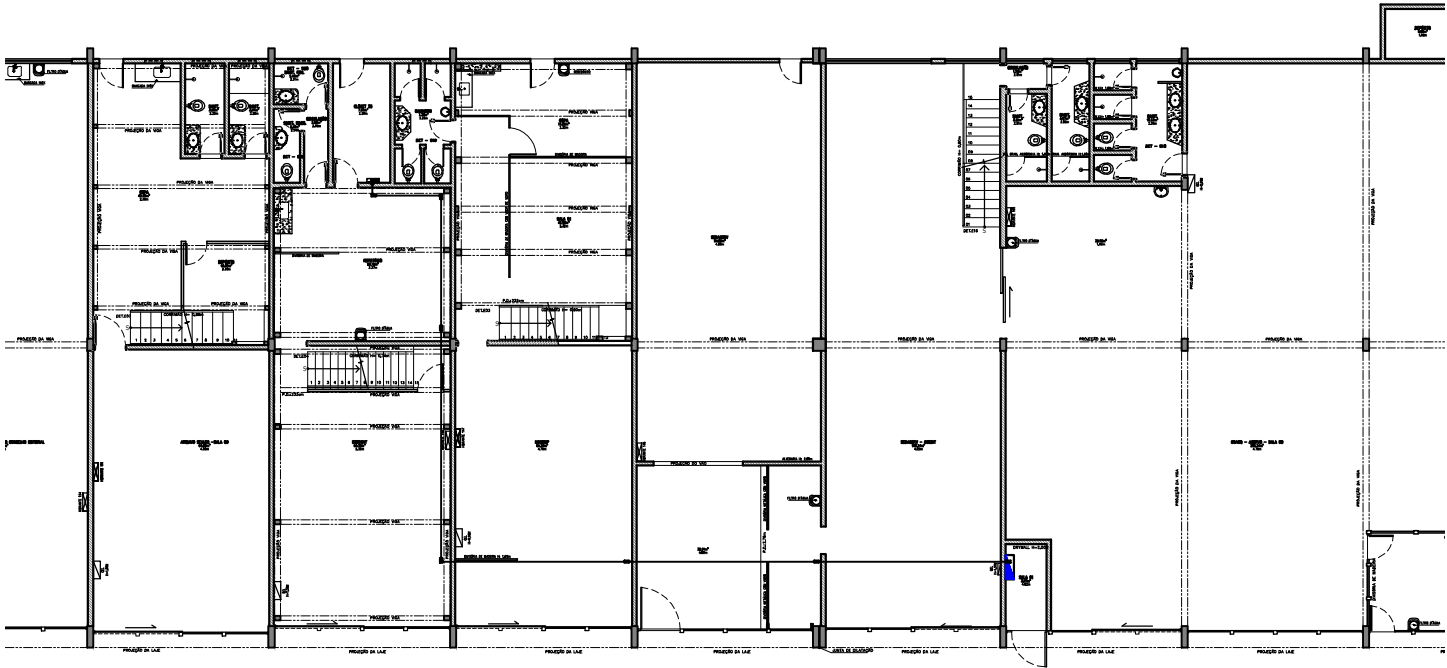


03 ENCAMINHAMENTO – BLOCO 14
ESCALA 1/250

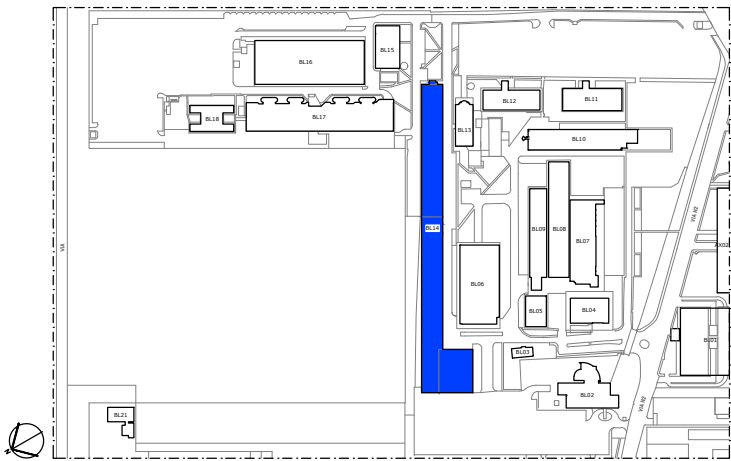


00 SITUAÇÃO BL14
ESCALA S/ESCALA


Nº		CONTROLE DE EMISSÃO DE DESENHOS			DATA	REVISOR
SENADO FEDERAL SECRETARIA DE INFRAESTRUTURA COORDENAÇÃO DE ARQUITETURA						
INTERESSADO: SINFRA – SECRETARIA DE INFRAESTRUTURA				LOCAL: BLOCO 14		ÁREA DE INTERV. 7,51M²
COORD. JOELMO	CHEFE DE SERVIÇOS –	REF: #89136	PROJETO: LOCALIZAÇÃO CLOSET 35			FASE: EST. PRELIMINAR
ARQUITETO: –	DESENHO: TALISSA	DATA: 15/03/2021	TÍTULO DA PRANCHA: PLANTA BAIXA			ESCALA: INDICADAS
						Nº PRANCHA: 1/1

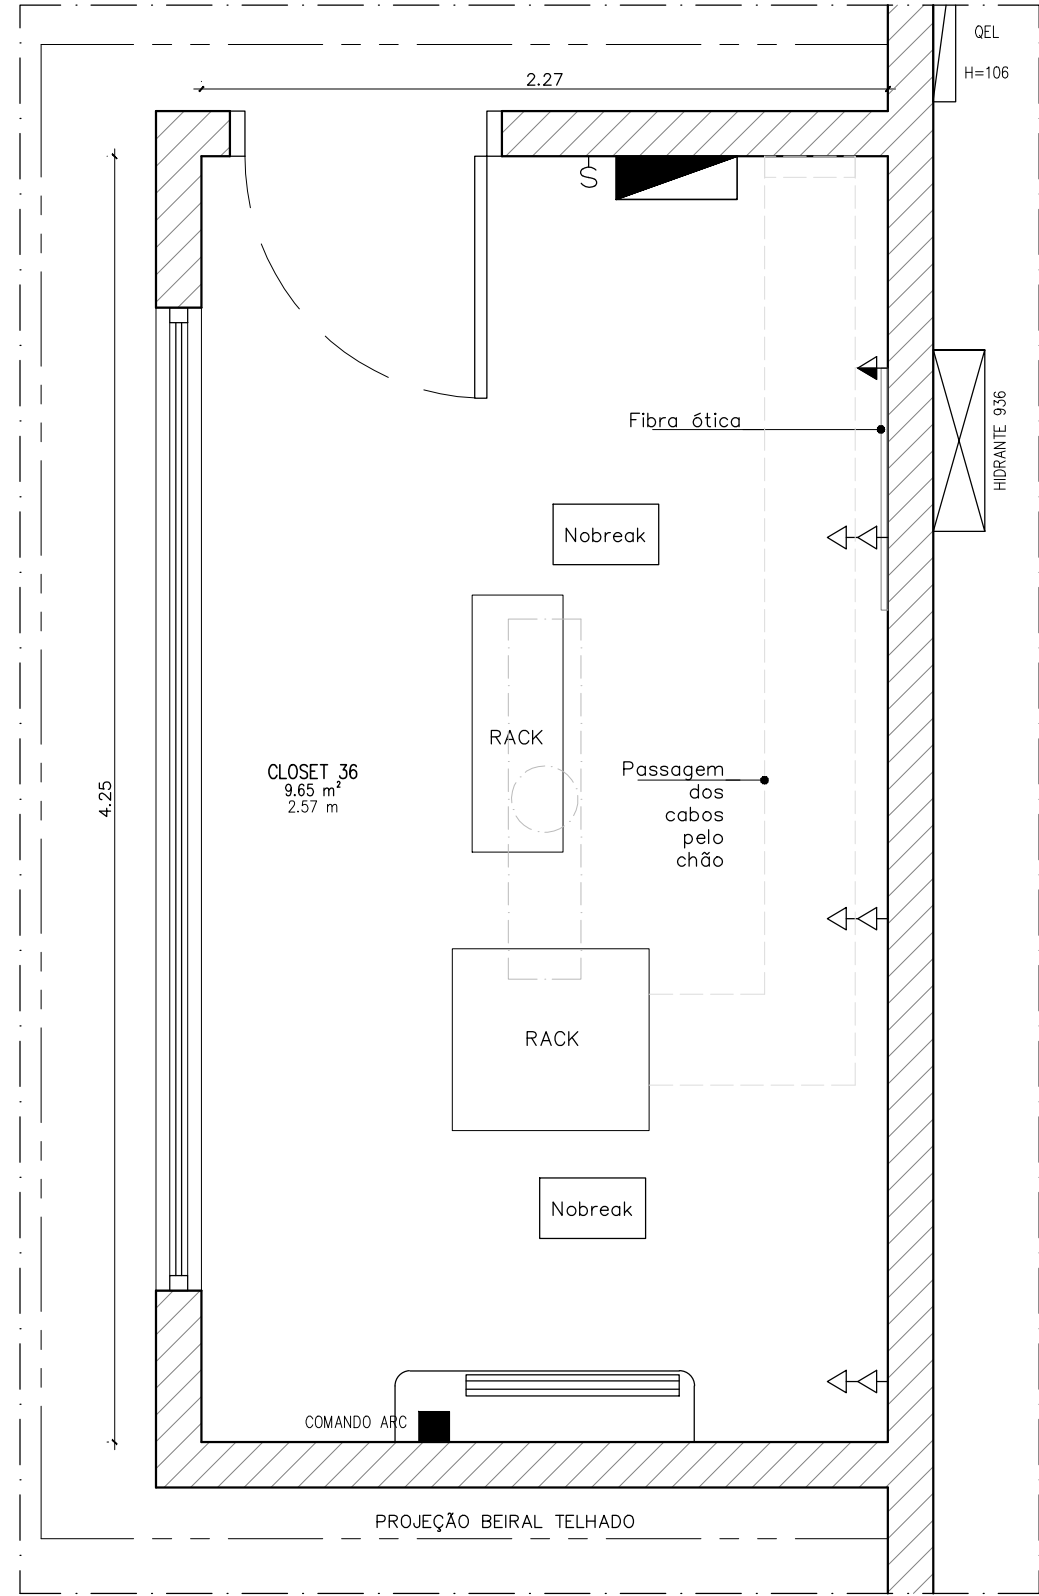


01 CLOSET 36
ESCALA 1/25

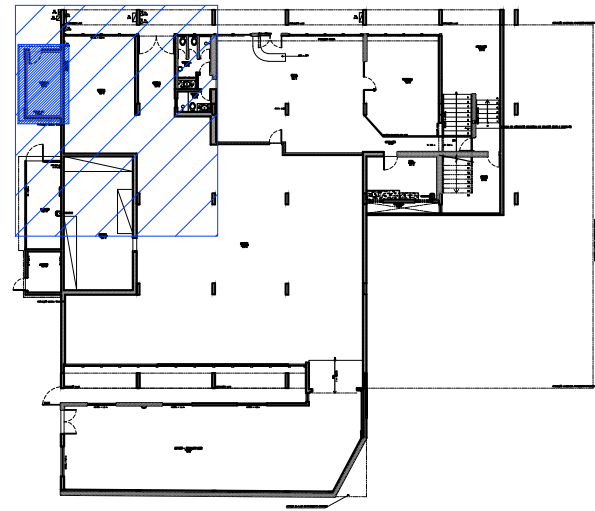


02 BLOCO 04
ESCALA 1/500

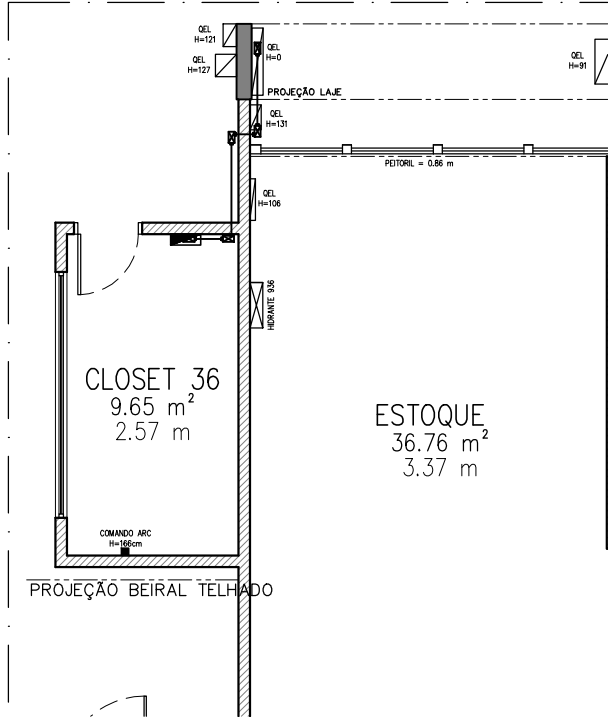


03 ENCAMINHAMENTO – BLOCO 04
ESCALA 1/100

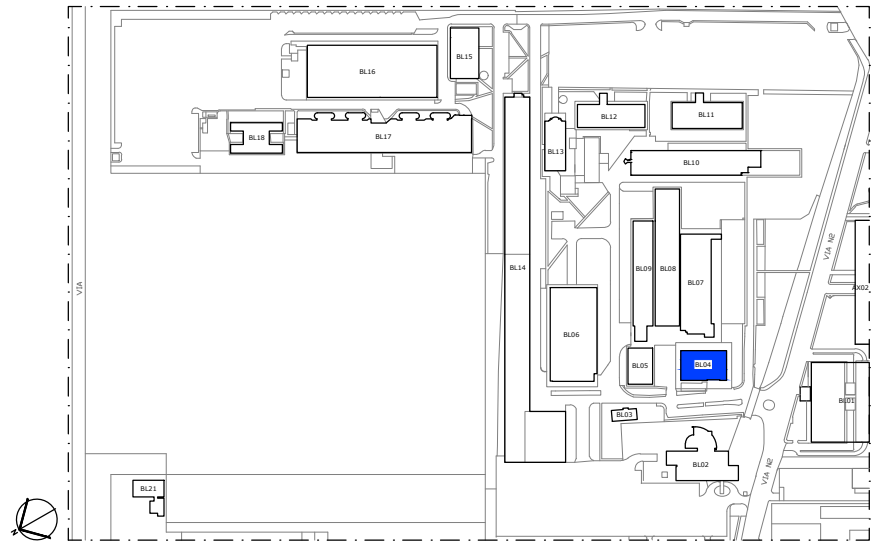


00 SITUAÇÃO BL04
ESCALA S/ESCALA

Nº	CONTROLE DE EMISSÃO DE DESENHOS			DATA	REVISOR
SENADO FEDERAL SECRETARIA DE INFRAESTRUTURA COORDENAÇÃO DE ARQUITETURA					
INTERESSADO: SINFRA – SECRETARIA DE INFRAESTRUTURA			LOCAL: BLOCO 04		ÁREA DE INTERV. 9,65 M²
COORD. JOELMO	CHEFE DE SERVIÇOS –	REF: #89136	PROJETO: LOCALIZAÇÃO CLOSET 36		FASE: EST. PRELIMINAR
ARQUITETO: –	DESENHO: TALISSA	DATA: 19/03/2021	TÍTULO DA PRANCHA: PLANTA BAIXA		ESCALA: INDICADAS
					Nº PRANCHA: 1/1


DATA:

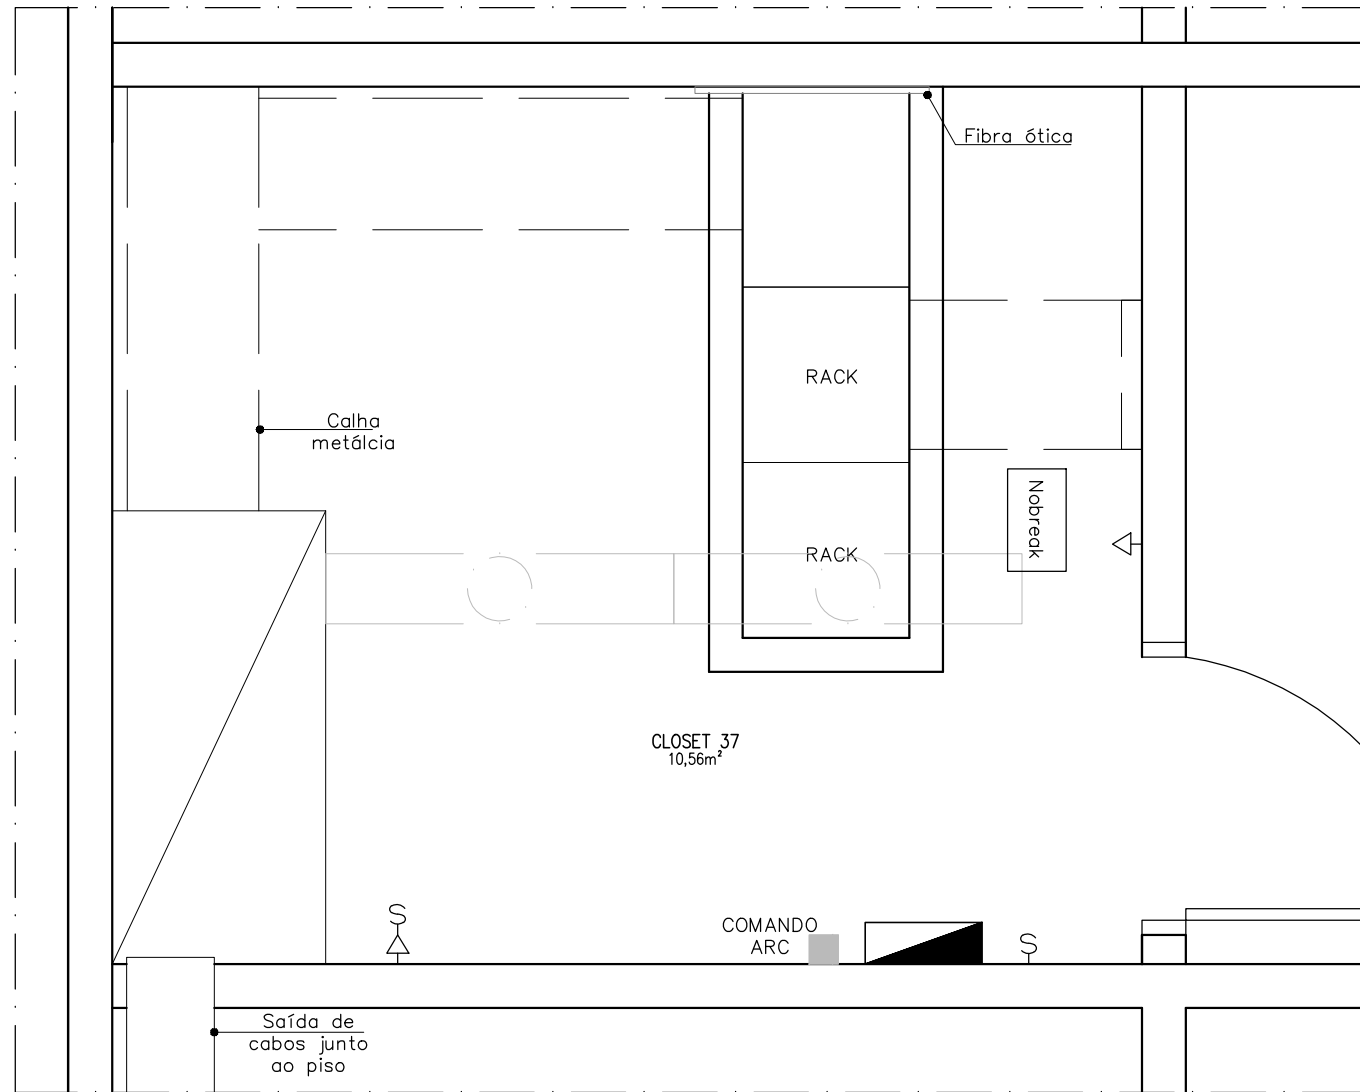


01 CLOSET 37
ESCALA 1/25

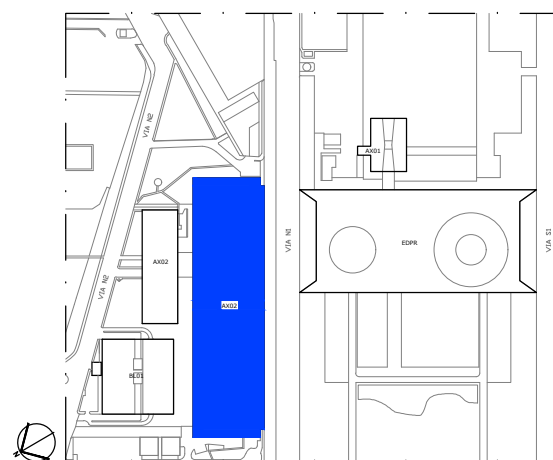


00 SITUAÇÃO AX02
ESCALA S/ESCALA

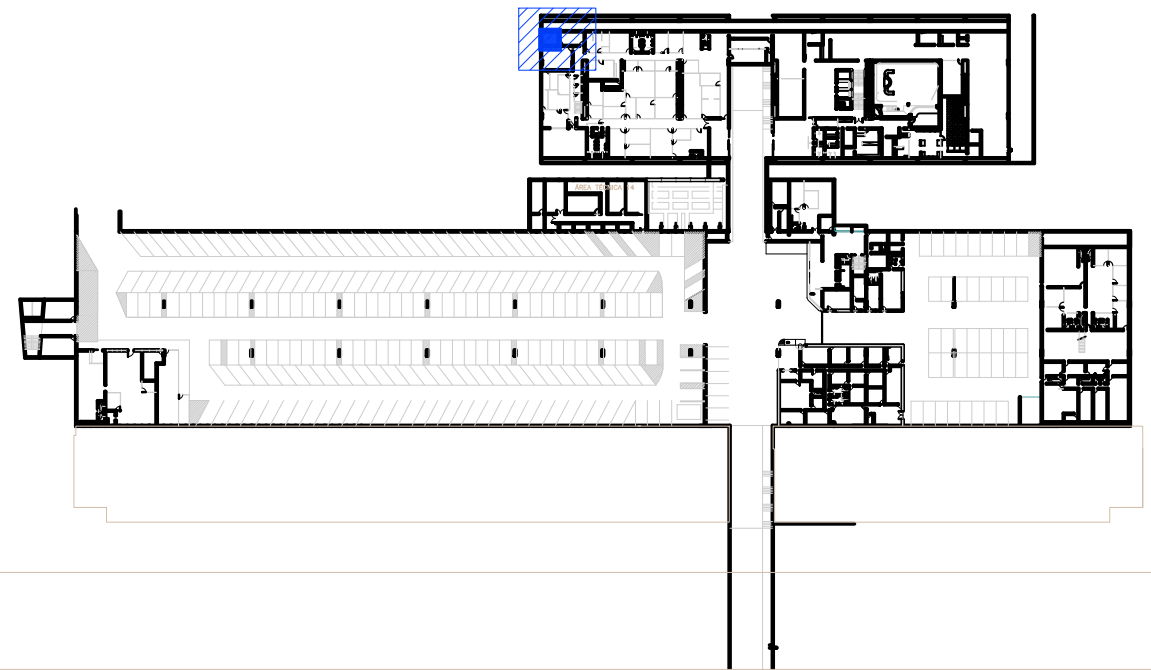


02 ANEXO 2 – SUBSOLO
ESCALA 1/1500

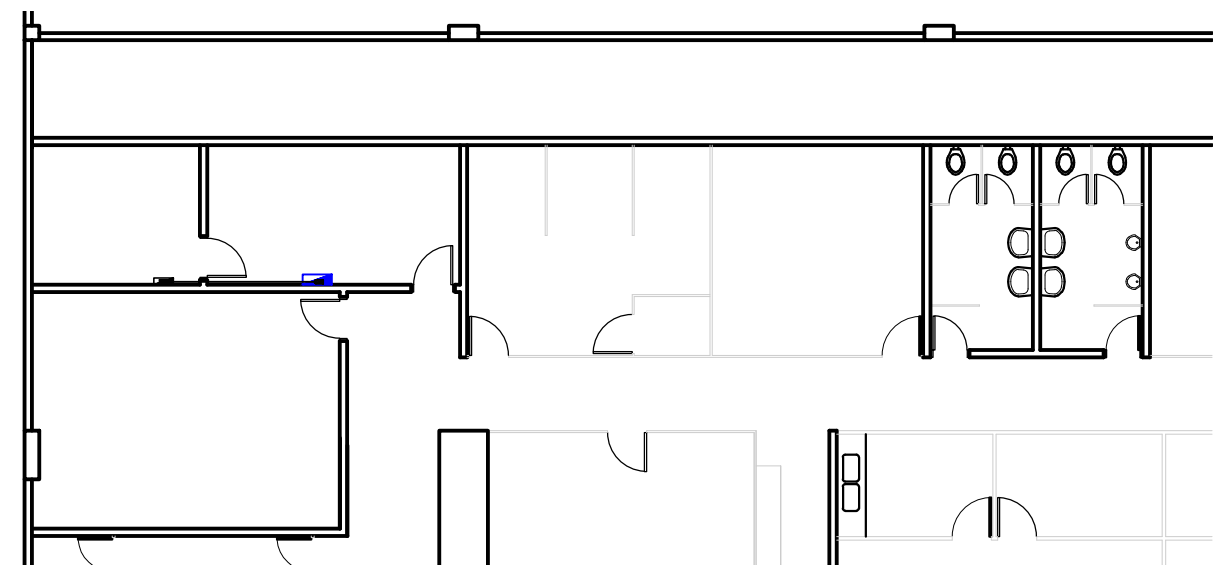


03 ENCAMINHAMENTO – ANEXO 2 – BLOCO B – SUBSOLO
ESCALA 1/150

N°		CONTROLE DE EMISSÃO DE DESENHOS		DATA	REVISOR
SENADO FEDERAL SECRETARIA DE INFRAESTRUTURA COORDENAÇÃO DE ARQUITETURA					
INTERESSADO: SINFRA – SECRETARIA DE INFRAESTRUTURA				LOCAL: ANEXO 2 – SS1 – 91	ÁREA DE INTERV. -
COORD. LUAN	CHEFE DE SERVIÇOS -	ÁREA: #89136	PROJETO: LOCALIZAÇÃO CLOSET 37	FASE: EST. PRELIMINAR	N° PRANCHA: 1/1
ARQUITETO: -	DESENHO: LUCAS PARAHYB	DATA: 22/09/2021	TÍTULO DA PRANCHA: PLANTA BAIXA	ESCALA: INDICADAS	


DATA:

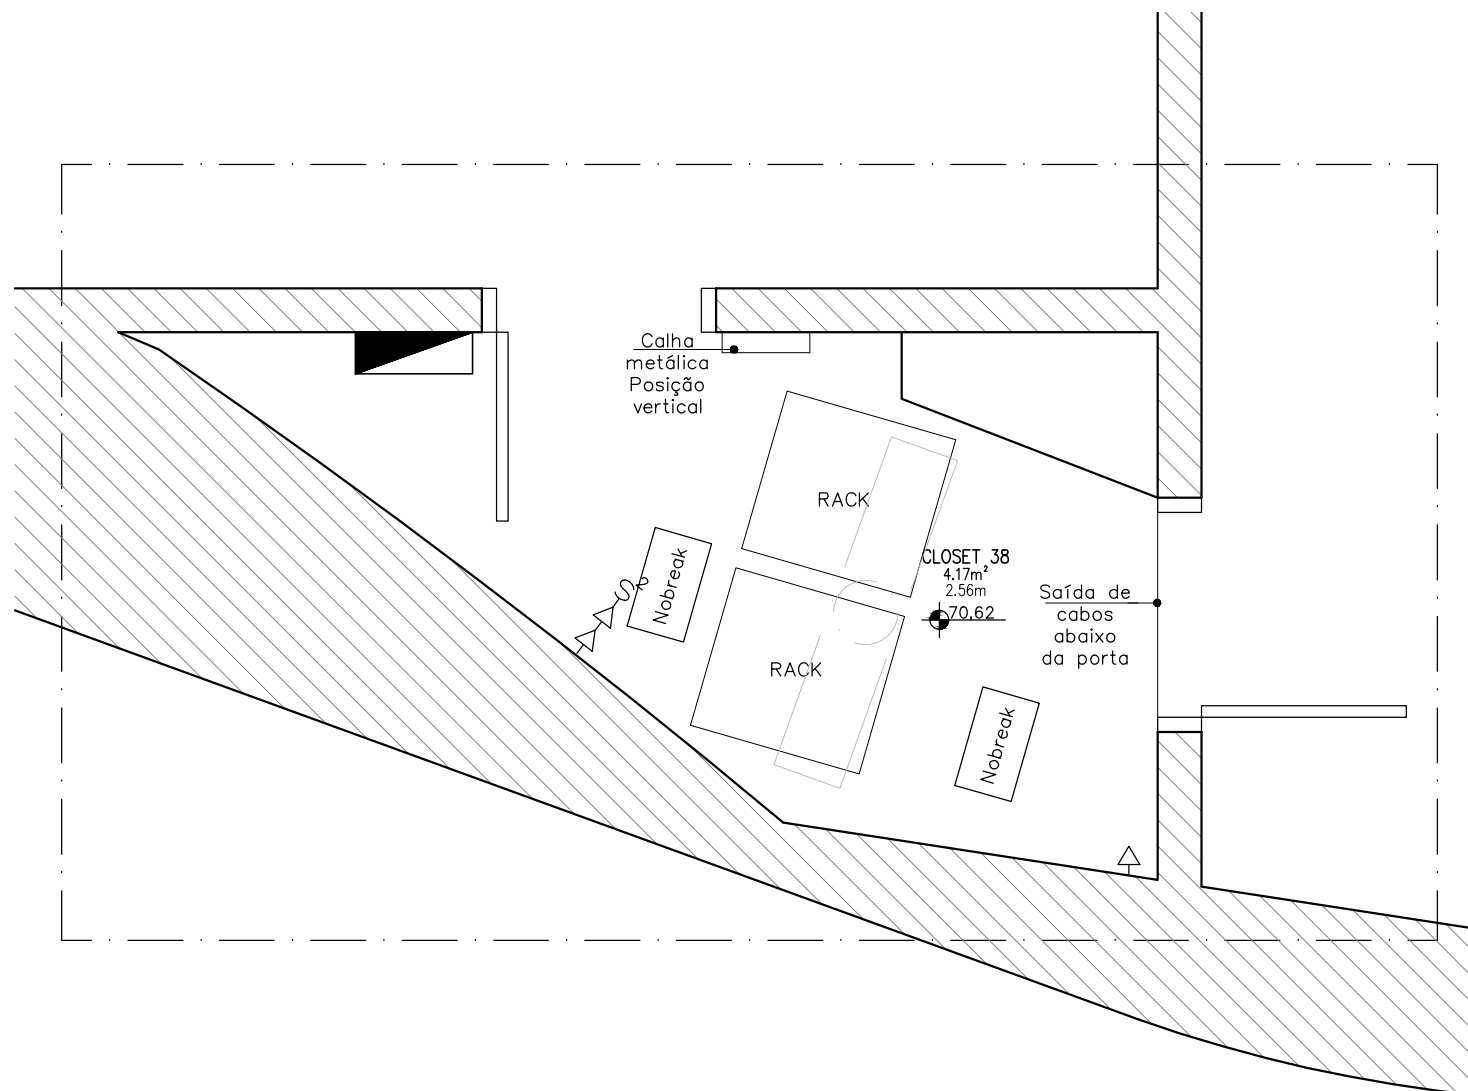


01 CLOSET 38
ESCALA 1/25

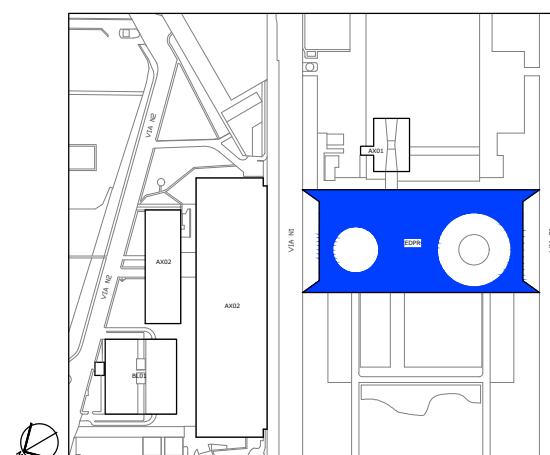


00 SITUAÇÃO EDPR
ESCALA S/ESCALA

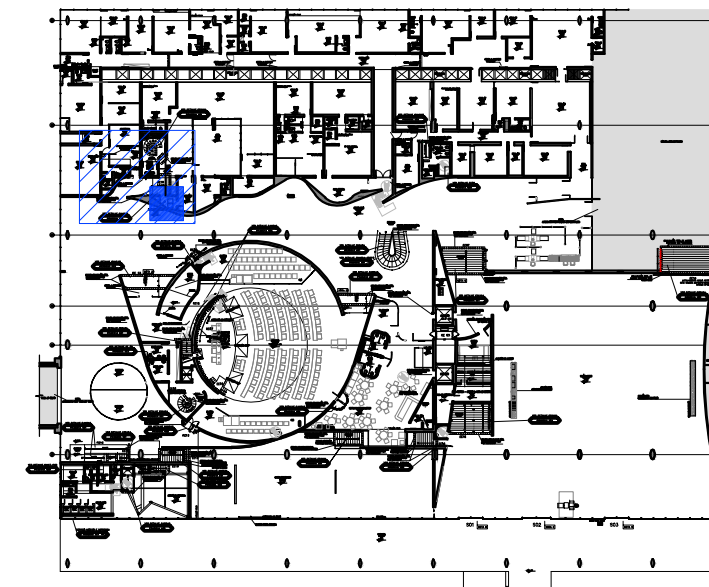


02 EDIFÍCIO PRINCIPAL
ESCALA 1/1000

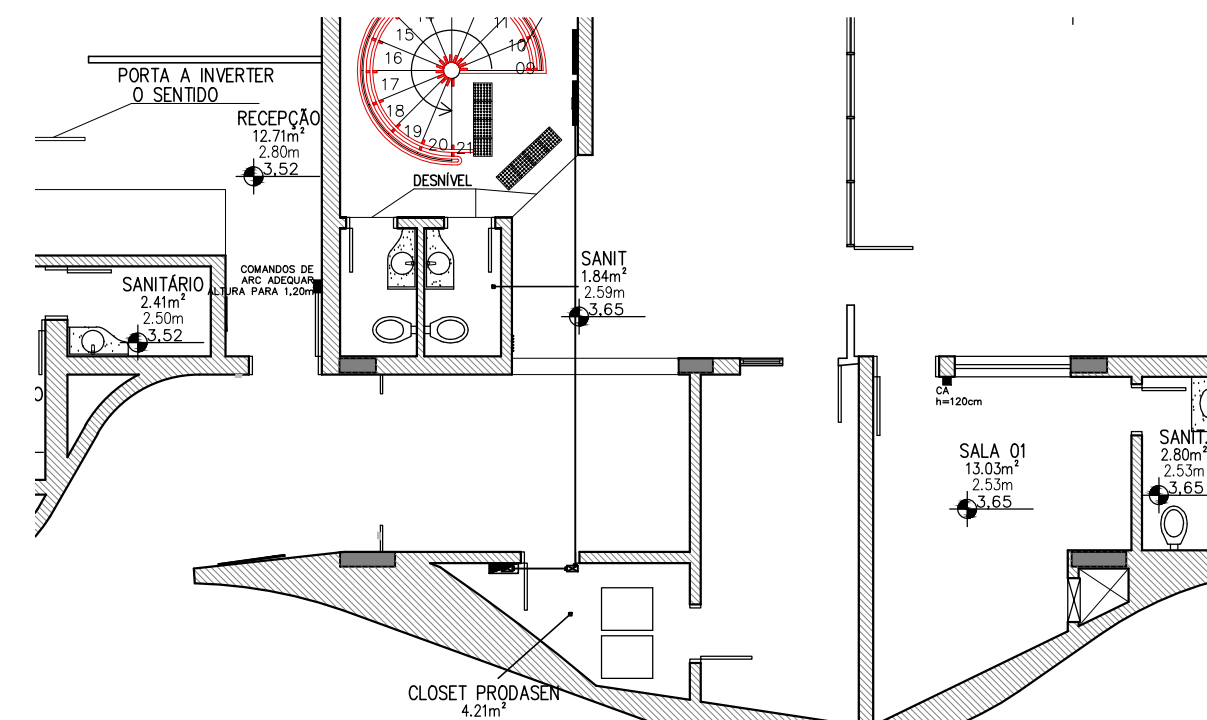


03 ENCAMINHAMENTO – ED. PRINCIPAL – SGM
ESCALA 1/100


Nº	CONTROLE DE EMISSÃO DE DESENHOS			DATA	REVISOR
SENADO FEDERAL SECRETARIA DE INFRAESTRUTURA COORDENAÇÃO DE ARQUITETURA					
INTERESSADO: SINFRA – SECRETARIA DE INFRAESTRUTURA			LOCAL: EDPR – P01 – 01		ÁREA DE INTERV. –
COORD. LUAN	CHEFE DE SERV. –	TAREFA: #89136	PROJETO: LOCALIZAÇÃO CLOSET 38		FASE: EST. PRELIMINAR
ARQUITETO: –	DESENHO: LUCAS PARAYBA	DATA: 17/09/2021	TÍTULO DA PRANCHA: PLANTA BAIXA		Nº PRANCHA: 1 / 1

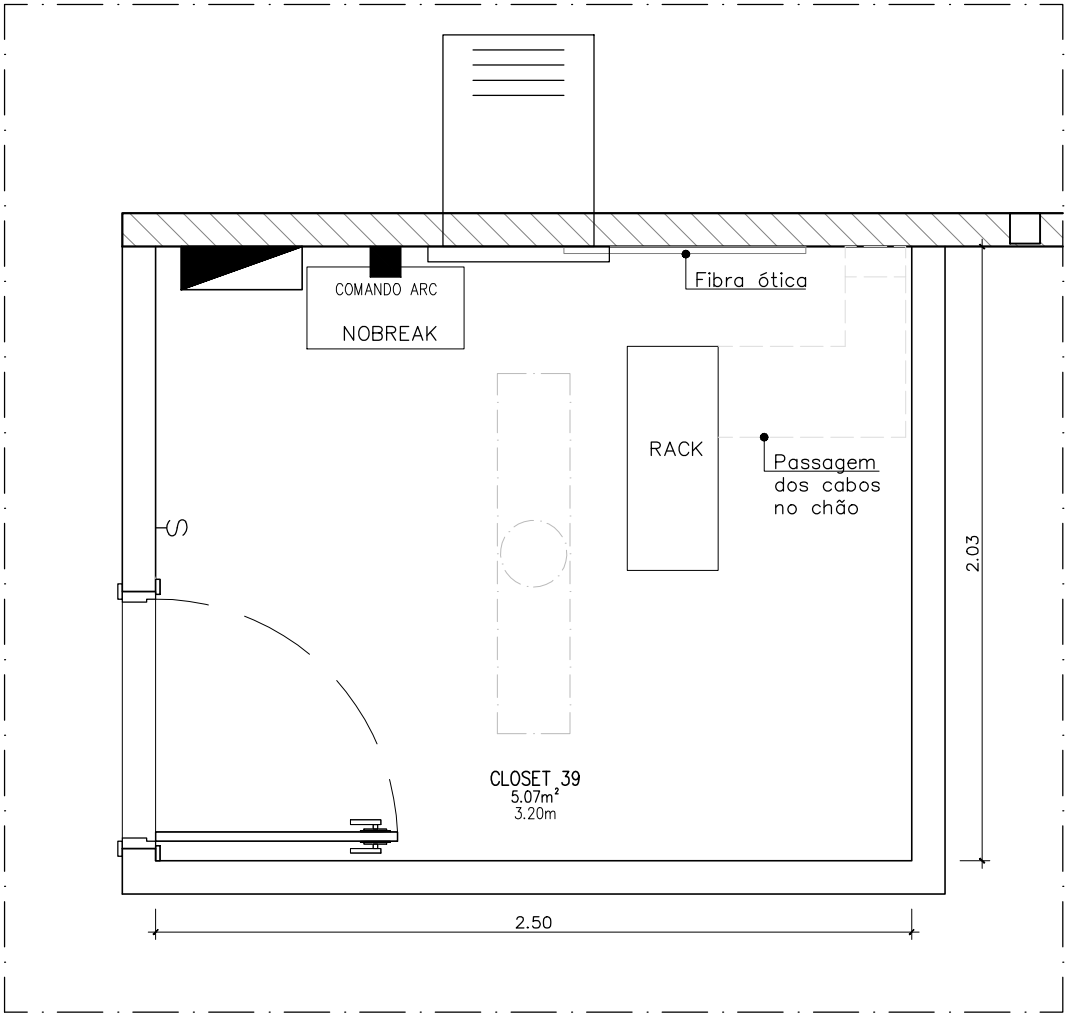


01 CLOSET 39
ESCALA 1/25

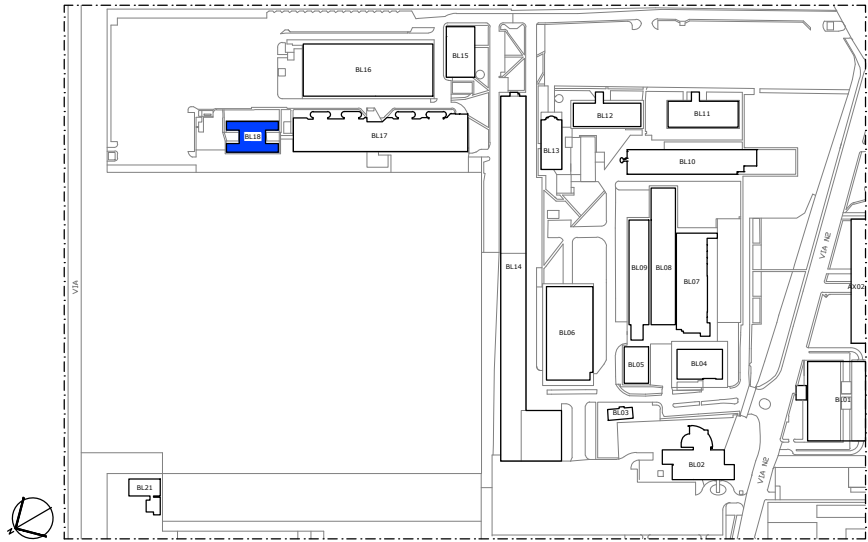


00 SITUAÇÃO BL18
ESCALA S/ESCALA

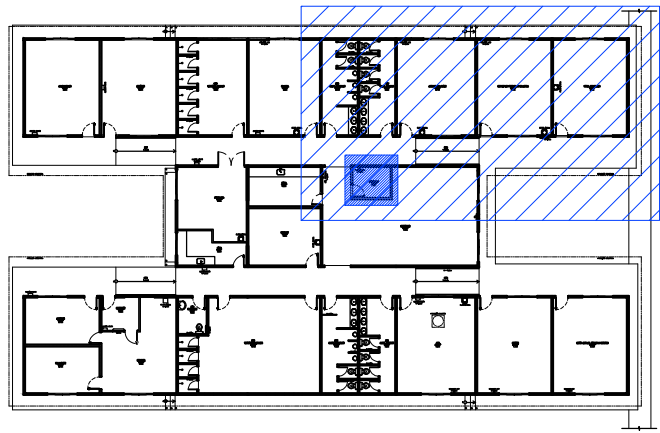


02 BLOCO 18
ESCALA 1/500

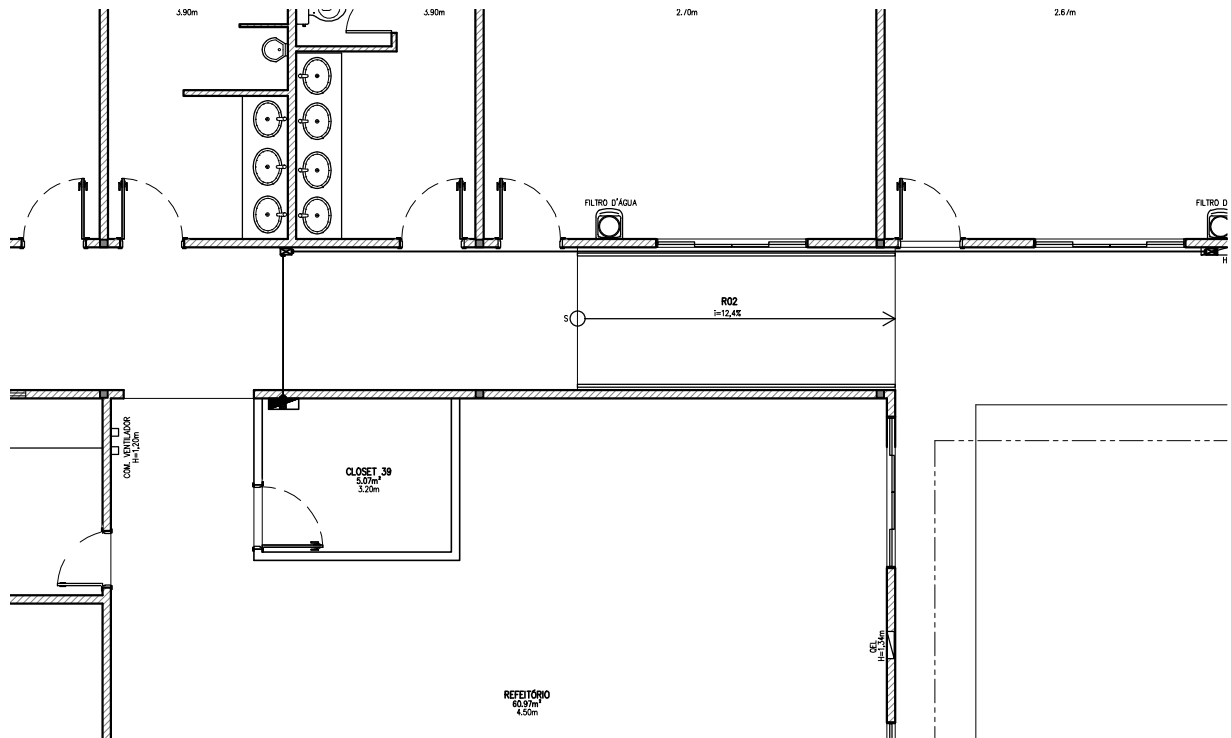


03 ENCAMINHAMENTO – BLOCO 18
ESCALA 1/100

Nº	CONTROLE DE EMISSÃO DE DESENHOS			DATA	REVISOR
SENADO FEDERAL SECRETARIA DE INFRAESTRUTURA COORDENAÇÃO DE ARQUITETURA					
INTERESSADO: SINFRA – SECRETARIA DE INFRAESTRUTURA			LOCAL: BLOCO 18		ÁREA DE INTERV. 5,07 M²
COORD. JOELMO	CHEFE DE SERVIÇOS –	TAREFA: #89136	PROJETO: LOCALIZAÇÃO CLOSET 39		FASE: EST. PRELIMINAR
ARQUITETO: –	DESENHO: TALISSA	DATA: 22/03/2021	TÍTULO DA PRANCHA: PLANTA BAIXA		ESCALA: INDICADAS
					Nº PRANCHA: 1/1


DATA:

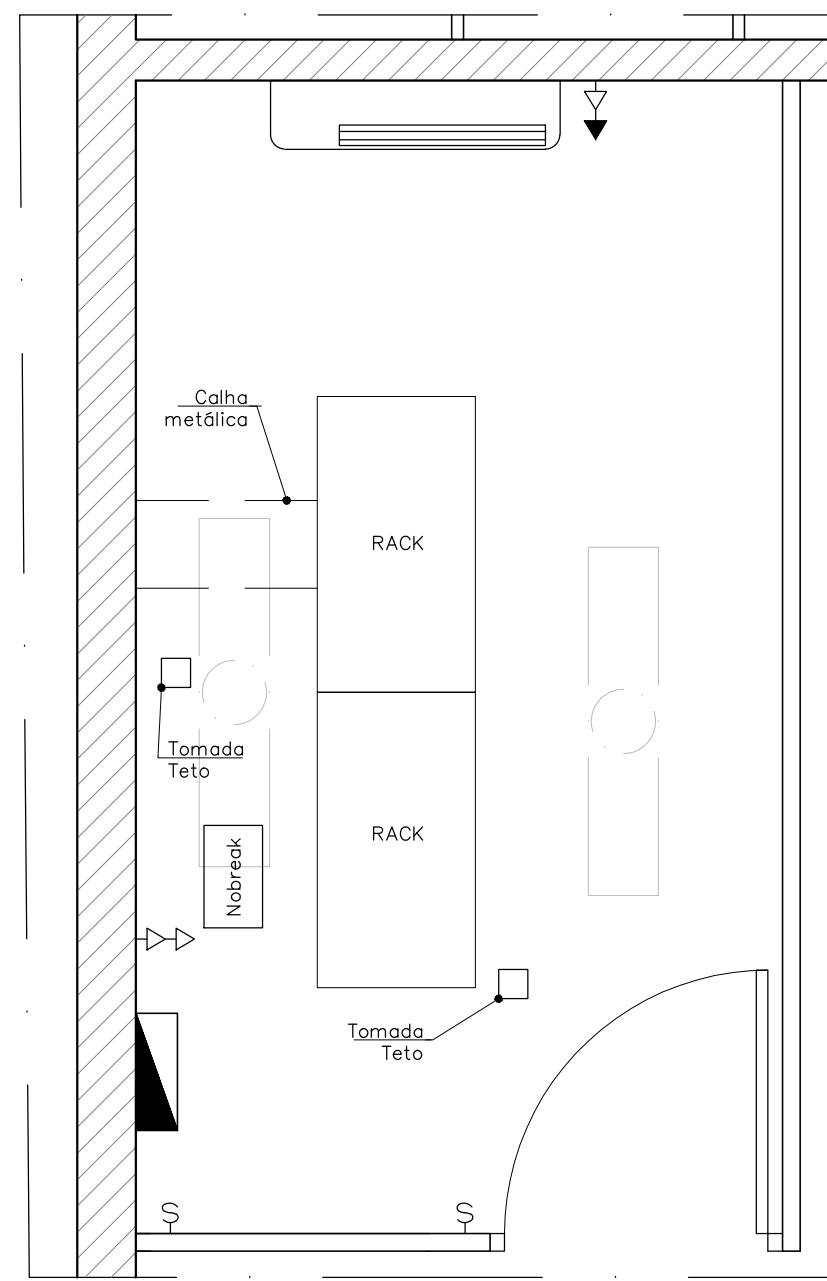


01 CLOSET 41
ESCALA 1/25

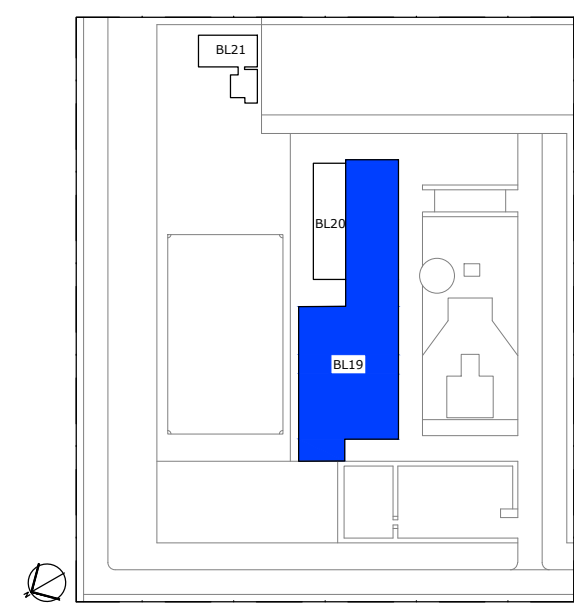


00 SITUAÇÃO BLOCO 19
ESCALA S/ESCALA

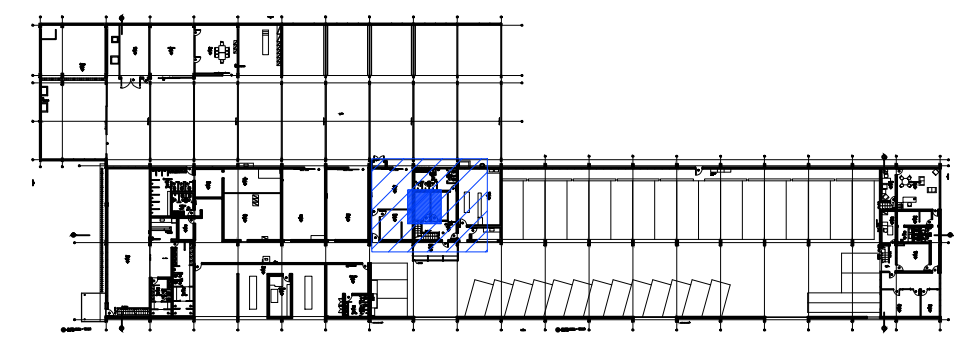


02 BLOCO 19 - TER
ESCALA 1/1000

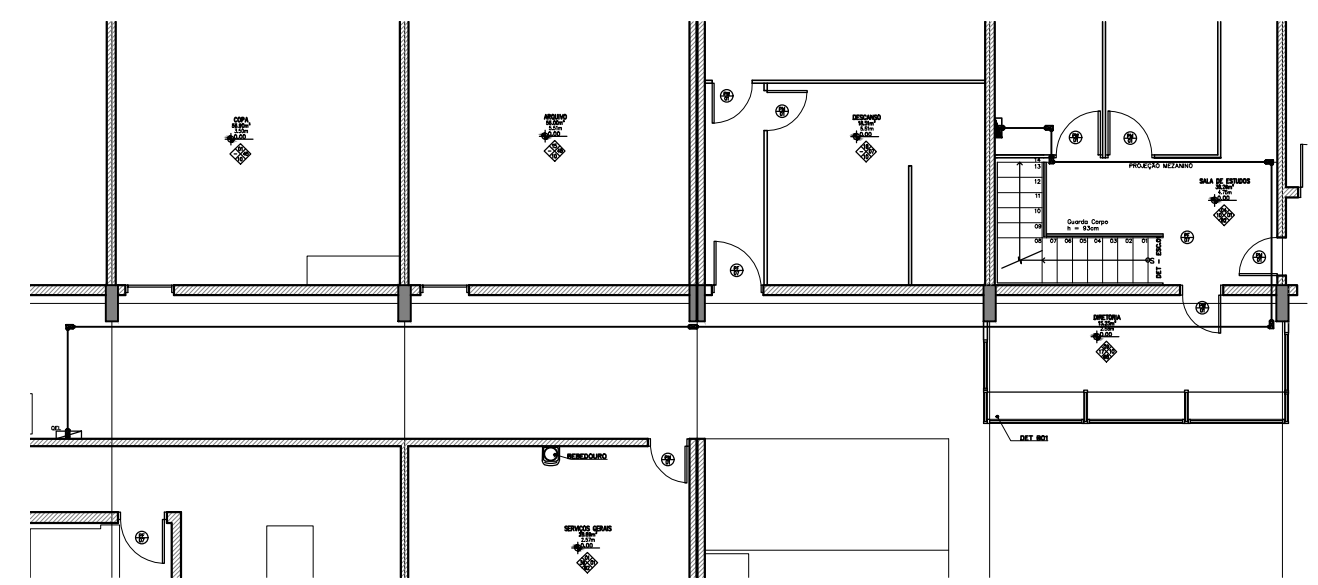


03 ENCAMINHAMENTO - BLOCO 19 - TER
ESCALA 1/150


N°		CONTROLE DE EMISSÃO DE DESENHOS				DATA		REVISOR			
SENADO FEDERAL SECRETARIA DE INFRAESTRUTURA COORDENAÇÃO DE ARQUITETURA											
INTERESSADO: SINFRA – SECRETARIA DE INFRAESTRUTURA						LOCAL: BLOCO 19 – TER – 08		ÁREA DE INTERV. -			
COORD. LUAN		CHEFE DE SERVIÇOS -		TAREFA: #89136		PROJETO: LOCALIZAÇÃO CLOSET 41		FASE: EST. PRELIMINAR		N° PRANCHA: 1 / 1	
ARQUITETO: -		DESENHO: LUCAS PARAYB		DATA: 22/09/2021		TÍTULO DA PRANCHA: PLANTA BAIXA		ESCALA: INDICADAS			

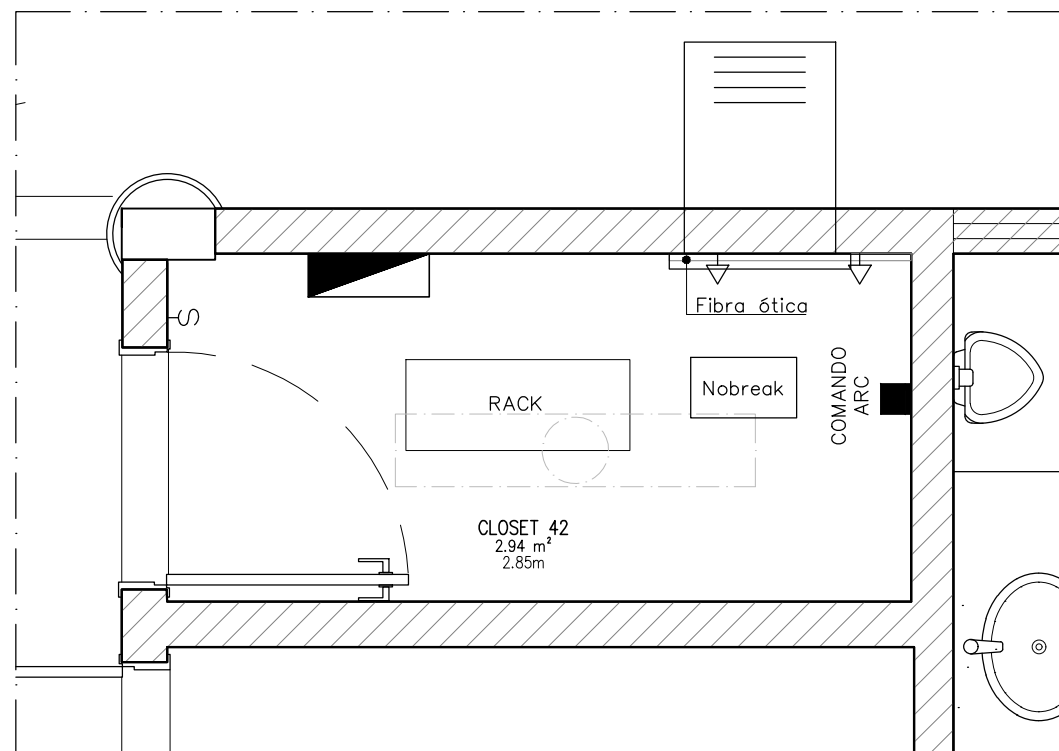


01 CLOSET 42
ESCALA 1/25

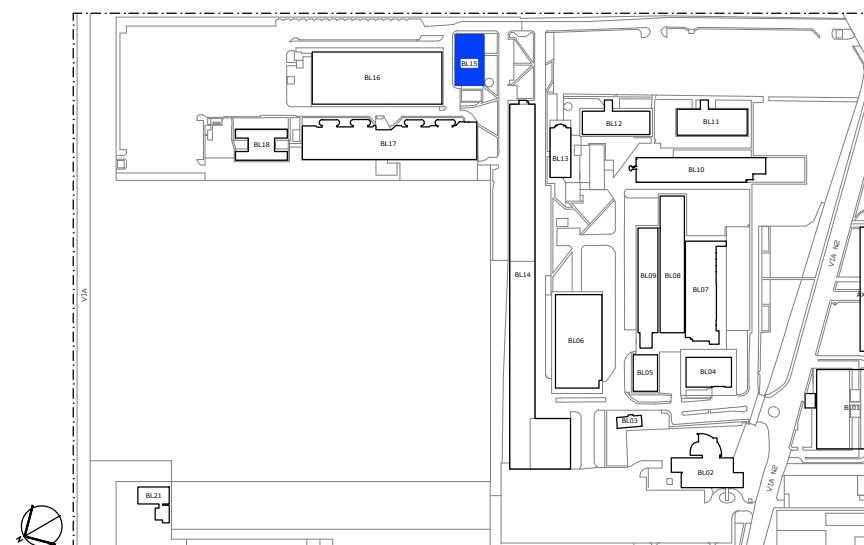


00 SITUAÇÃO BL15
ESCALA S/ESCALA

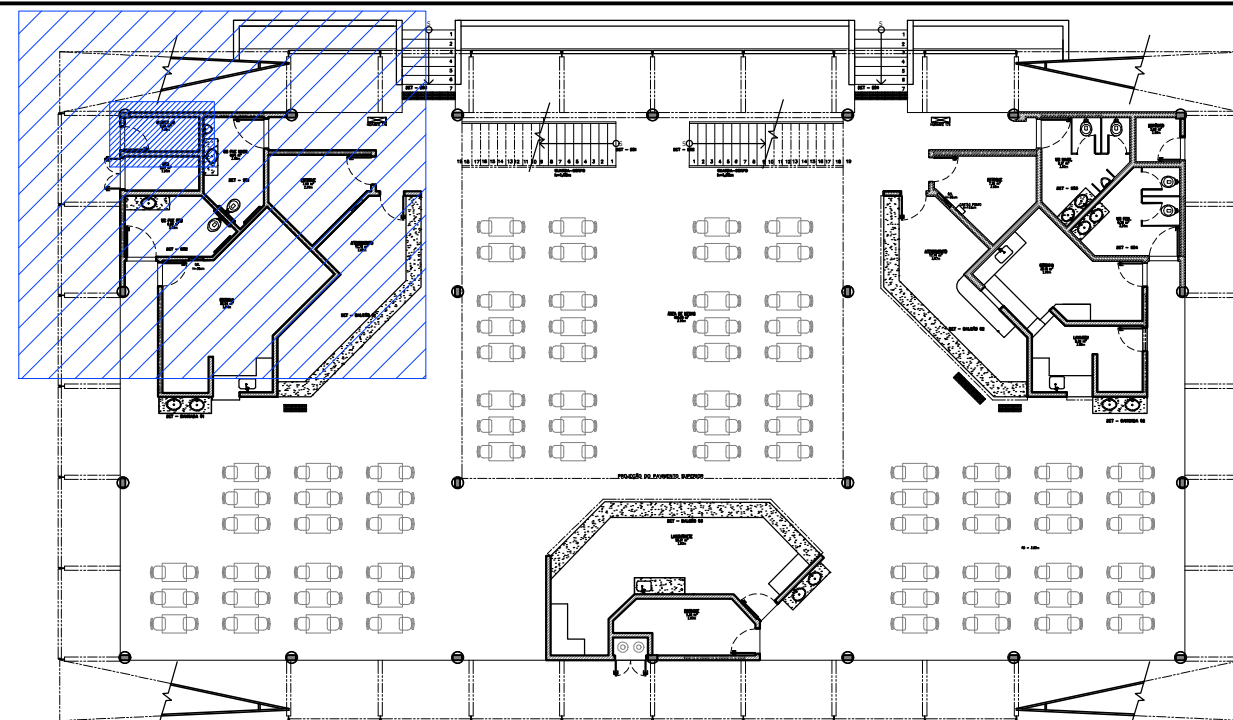


02 BLOCO 15
ESCALA 1/250

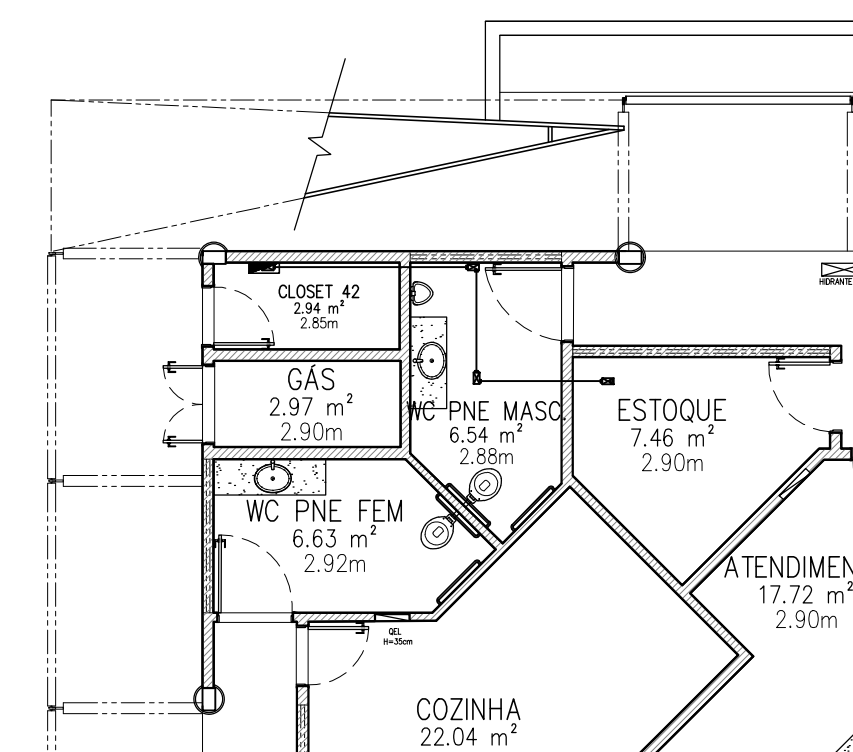


03 ENCAMINHAMENTO - BLOCO 15
ESCALA 1/100


Nº		CONTROLE DE EMISSÃO DE DESENHOS			DATA		REVISOR	
SENADO FEDERAL SECRETARIA DE INFRAESTRUTURA COORDENAÇÃO DE ARQUITETURA								
INTERESSADO: SINFRA – SECRETARIA DE INFRAESTRUTURA					LOCAL: BLOCO 15		ÁREA DE INTERVENÇÃO: 2,94M²	
COORD. JOELMO	CHEFE DE SERVIÇOS –	TAREFA: #89136	PROJETO: LOCALIZAÇÃO CLOSET 42			FASE: EST. PRELIMINAR	Nº PRANCHA: 1/1	
ARQUITETO: –	DESENHO: TALISSA	DATA: 15/03/2021	TÍTULO DA PRANCHA: PLANTA BAIXA			ESCALA: INDICADAS		

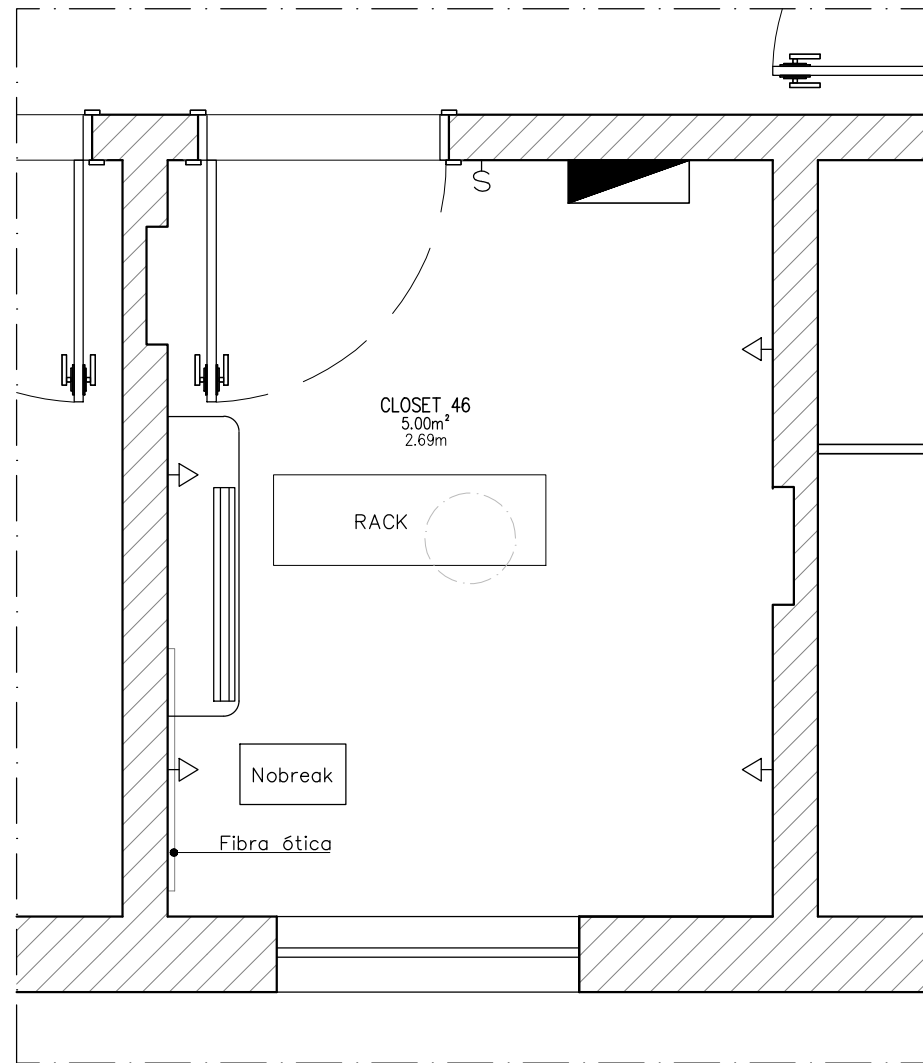


01 CLOSET 46
ESCALA 1/25

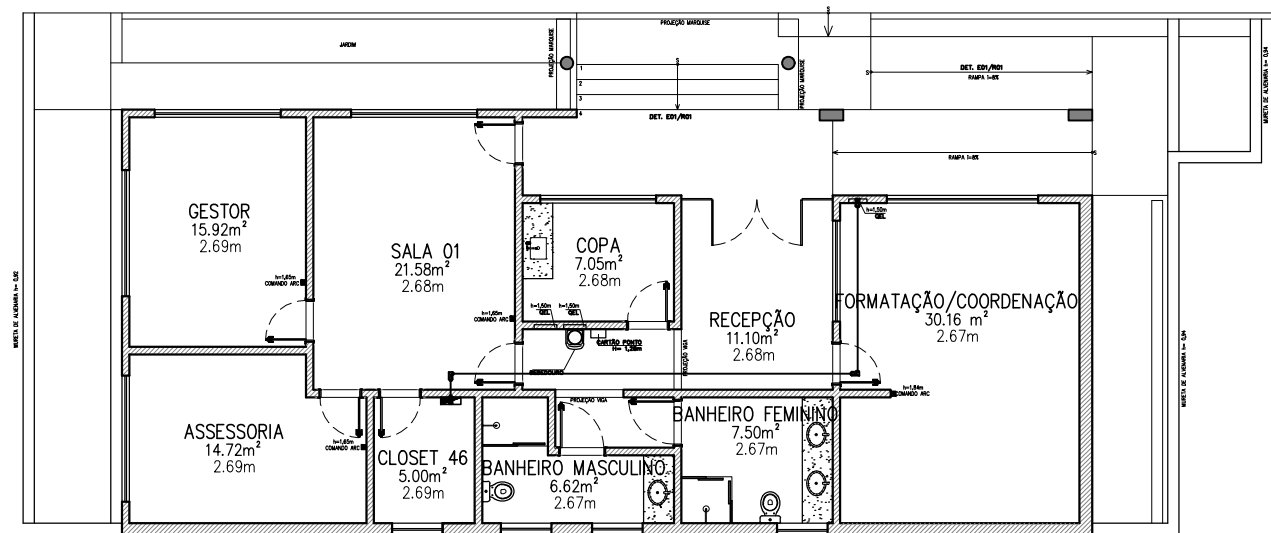


02 ENCAMINHAMENTO – BLOCO 03
ESCALA 1/150

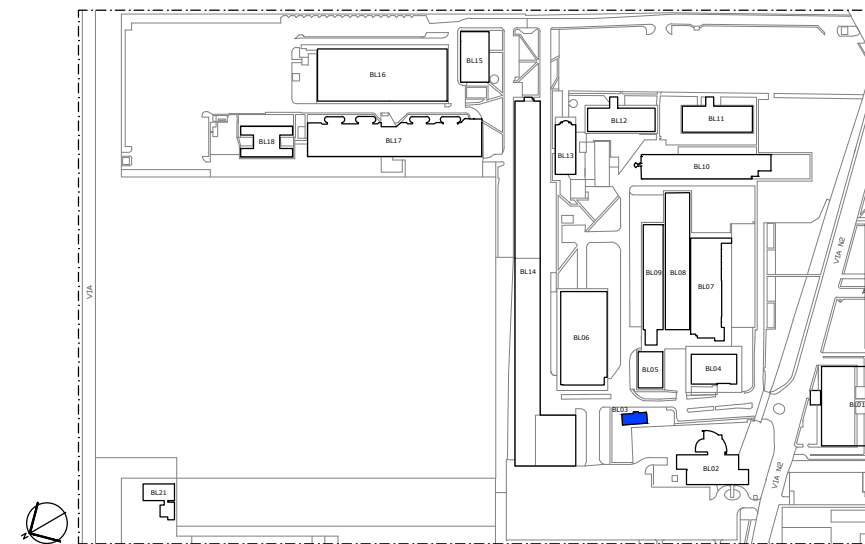


00 SITUAÇÃO BL03
ESCALA S/ESCALA

N°		CONTROLE DE EMISSÃO DE DESENHOS			DATA		REVISOR	
SENADO FEDERAL SECRETARIA DE INFRAESTRUTURA COORDENAÇÃO DE ARQUITETURA								
INTERESSADO: SINFRA – SECRETARIA DE INFRAESTRUTURA					LOCAL: BLOCO 03		ÁREA DE INTERV. 5,00M²	
COORD. JOELMO	CHEFE DE SERVIÇOS –	TAREFA: #89136	PROJETO: LOCALIZAÇÃO CLOSET 46			FASE: EST. PRELIMINAR	N° PRANCHA: 1/1	
ARQUITETO: –	DESENHO: TALISSA	DATA: 15/03/2021	TÍTULO DA PRANCHA: PLANTA BAIXA			ESCALA: INDICADAS		


DATA:

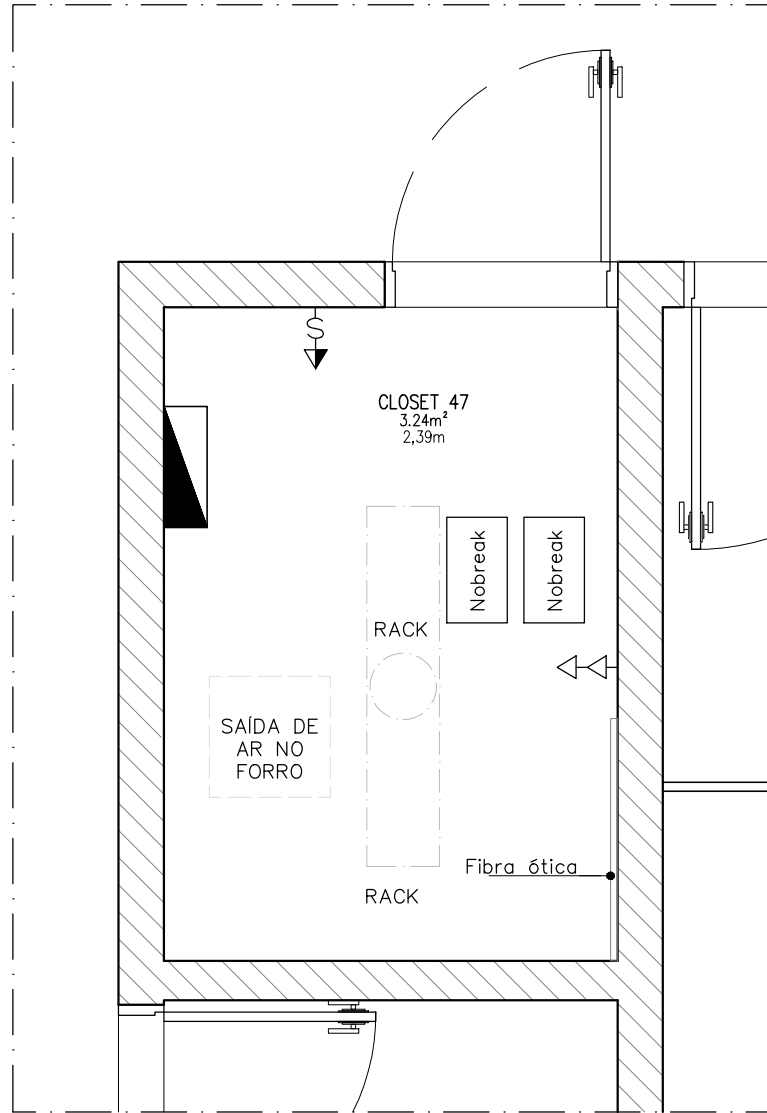


01 CLOSET 47
ESCALA 1/25

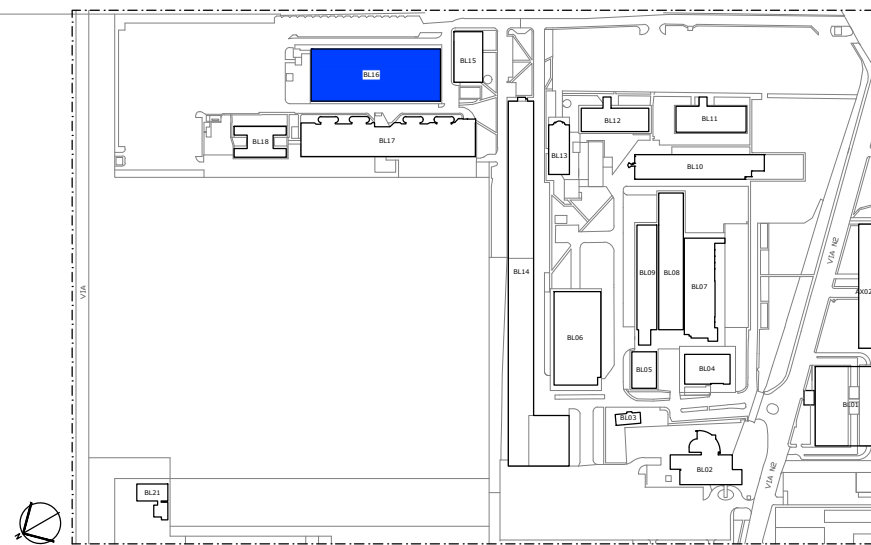


00 SITUAÇÃO BL16
ESCALA S/ESCALA

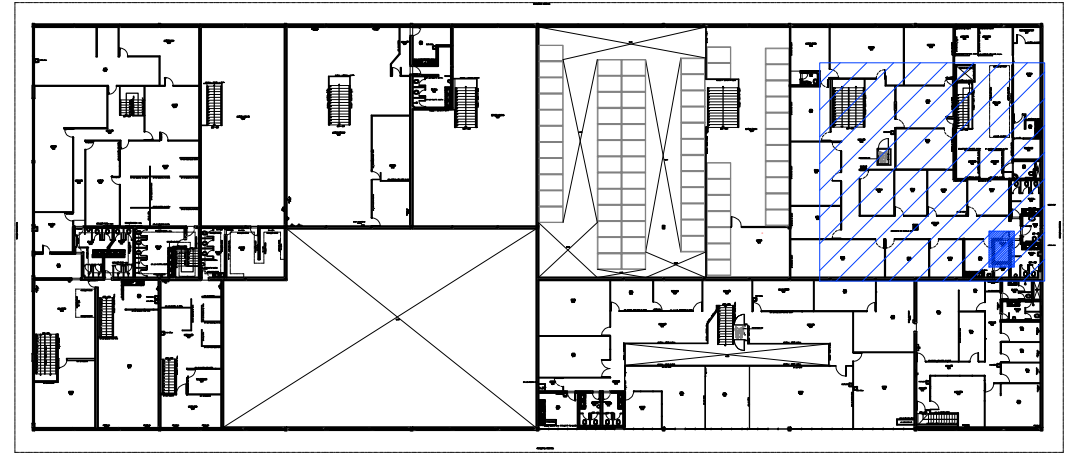


02 BLOCO 16 – 1º ANDAR
ESCALA 1/750



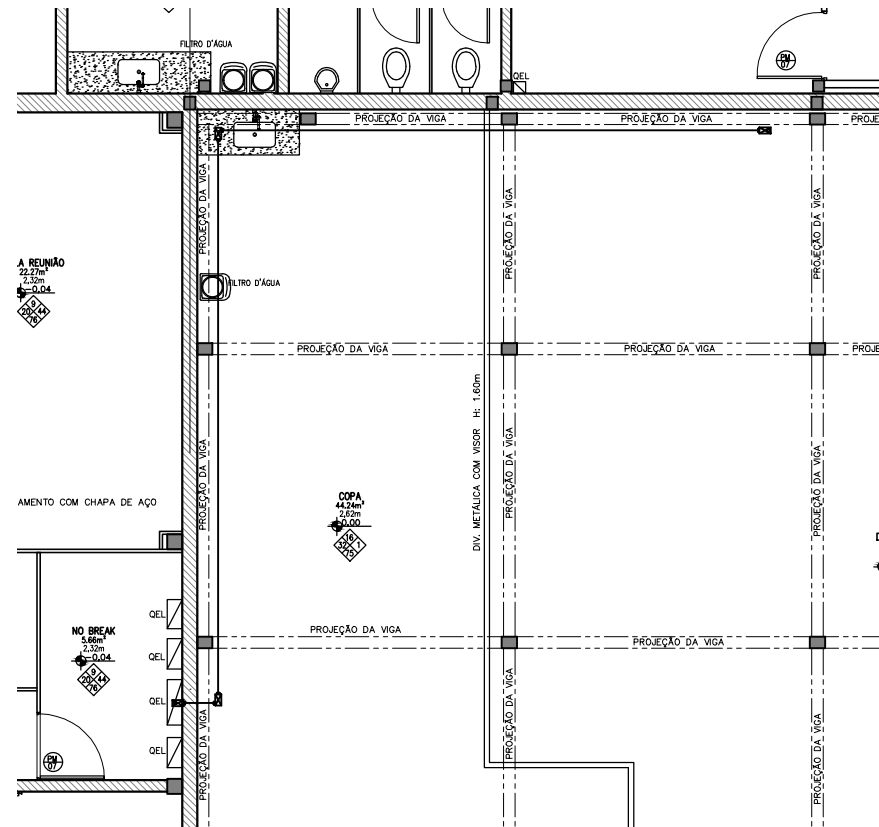


03 ENCAMINHAMENTO – BL. 16 – TER
ESCALA 1/100

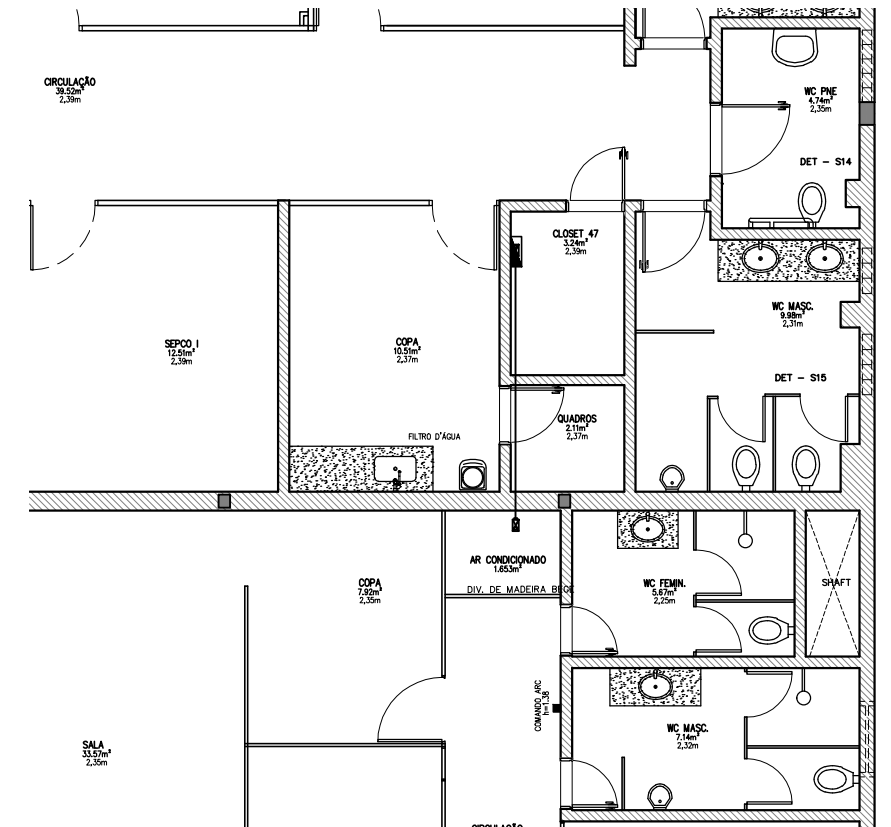


04 ENCAMINHAMENTO – BL. 16 – MEZ
ESCALA 1/100

N°		CONTROLE DE EMISSÃO DE DESENHOS			DATA		REVISOR		
SENADO FEDERAL SECRETARIA DE INFRAESTRUTURA COORDENAÇÃO DE ARQUITETURA									
INTERESSADO: SINFRA – SECRETARIA DE INFRAESTRUTURA					LOCAL: BLOCO 16 – 1º ANDAR		ÁREA DE INTERV. 5,31M²		
COORD. JOELMO		CHEFE DE SERVIÇOS –		TAREFA: #89136		PROJETO: LOCALIZAÇÃO CLOSET 47		FASE: EST. PRELIMINAR	
ARQUITETO: –		DESENHO: TALISSA		DATA: 22/03/2021		TÍTULO DA PRANCHA: PLANTA BAIXA		ESCALA: INDICADAS	
								N° PRANCHA: 1/1	

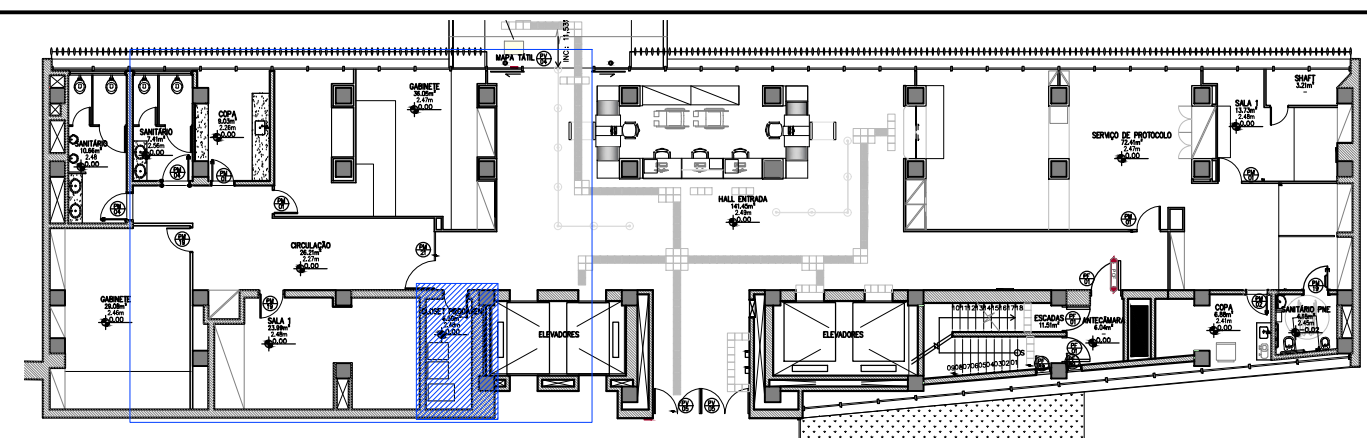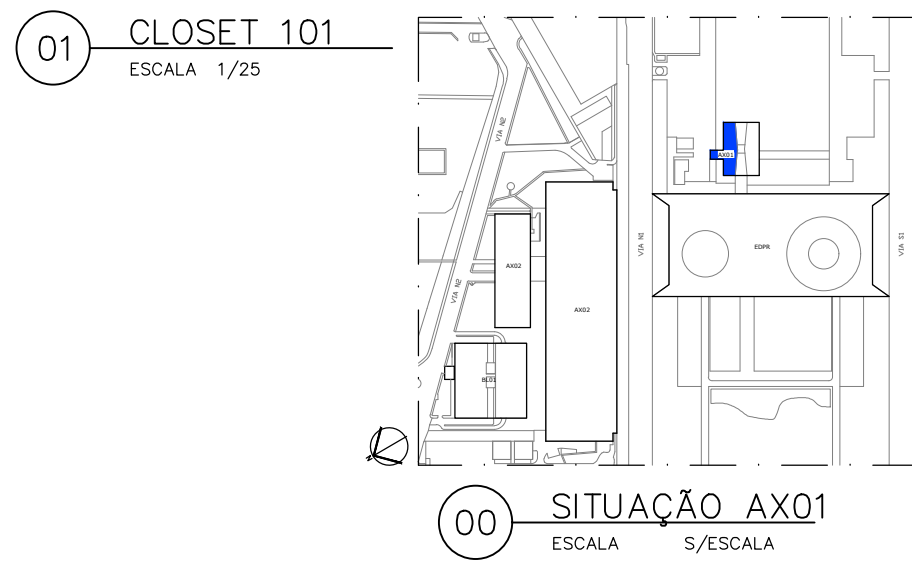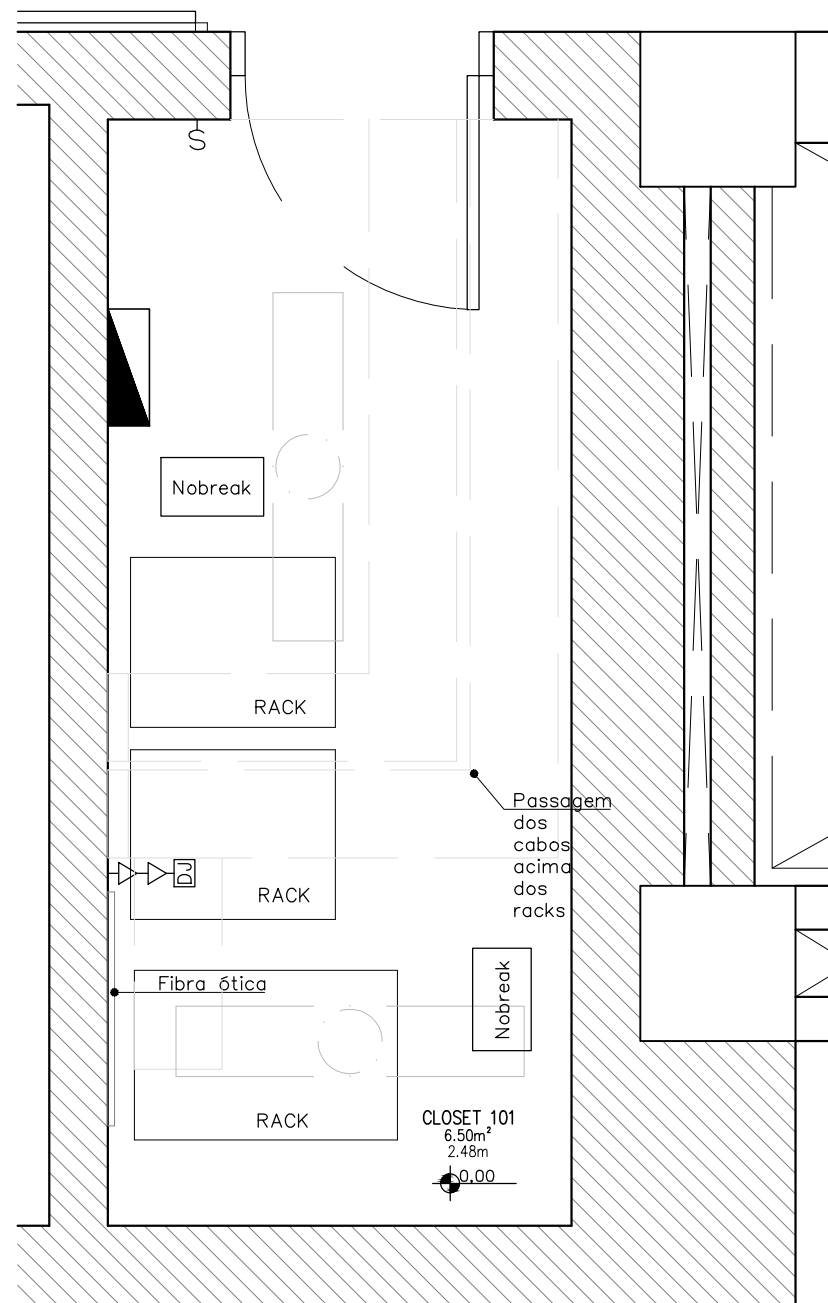


02 ANEXO 1 - TÉRREO
ESCALA 1/250

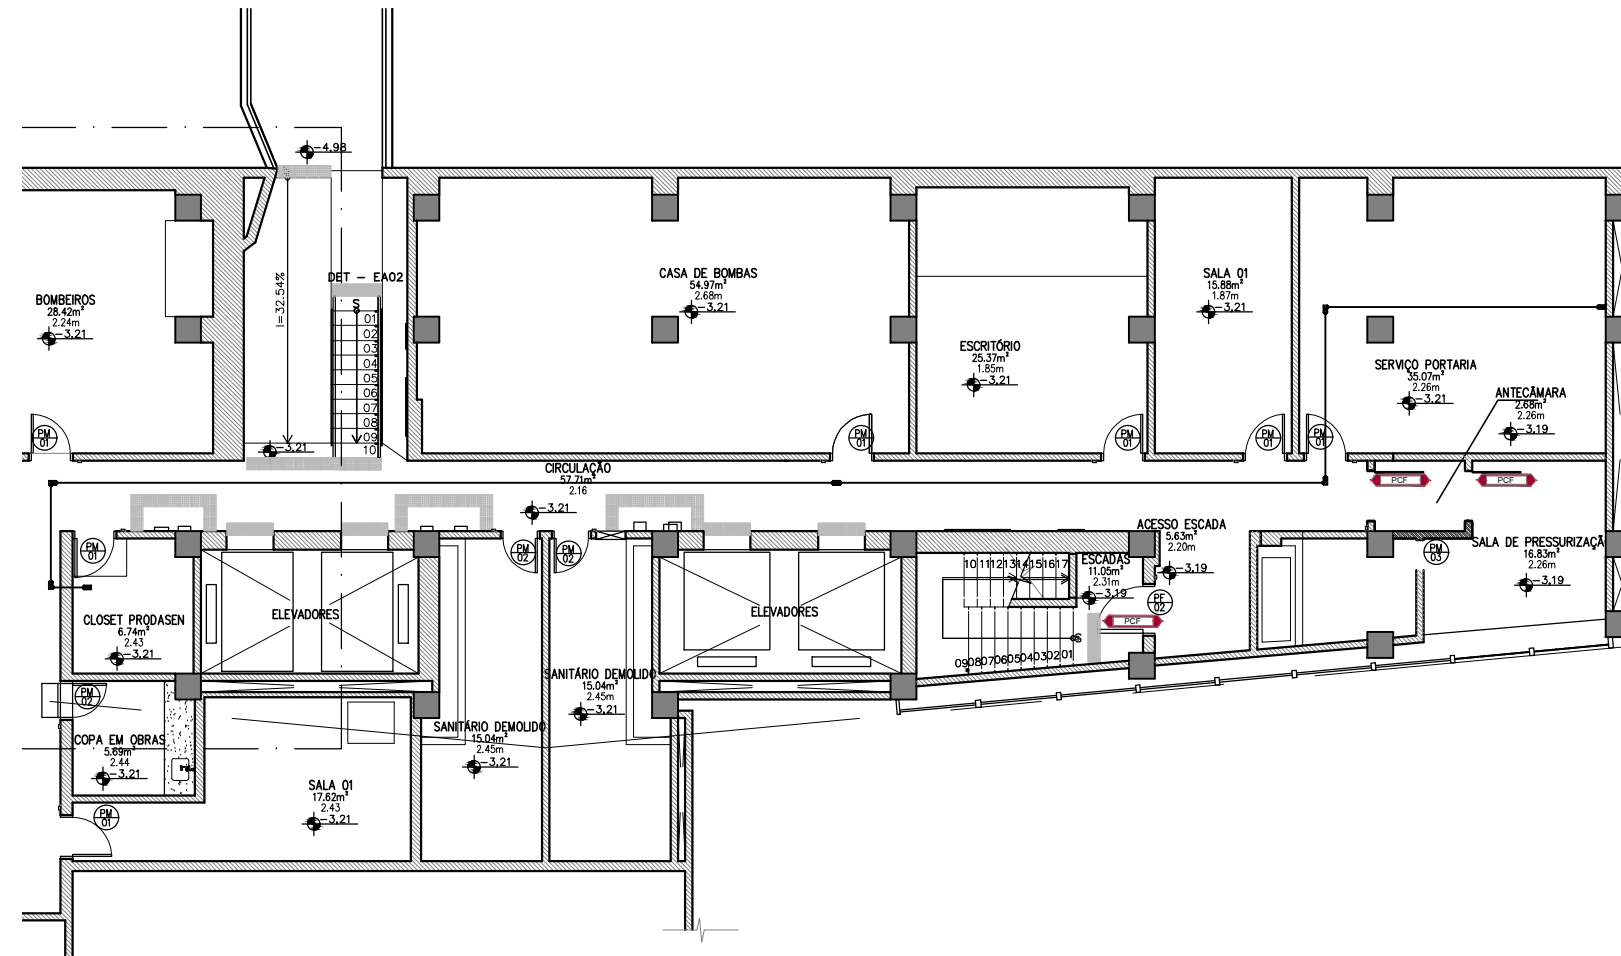


03 LOCALIZAÇÃO - CLOSET 101
ESCALA ENCAMINAMENTO - ANEXO 1 - SUBSOLO


Nº	CONTROLE DE EMISSÃO DE DESENHOS	DATA	REVISOR
SENADO FEDERAL SECRETARIA DE INFRAESTRUTURA COORDENAÇÃO DE ARQUITETURA			
INTERESSADO: SINFRA - SECRETARIA DE INFRAESTRUTURA		LOCAL: ANEXO 1 - TÉRREO	ÁREA DE INTERV. -
COORD. LUAN	CHEFE DE SERVIÇOS -	PROJETO: LOCALIZAÇÃO CLOSET 101	FASE: EST. PRELIMINAR
ARQUITETO: -	DESENHO: LUCAS PARAYB	TÍTULO DA PRANCHA: PLANTA BAIXA	Nº PRANCHA: 1/1

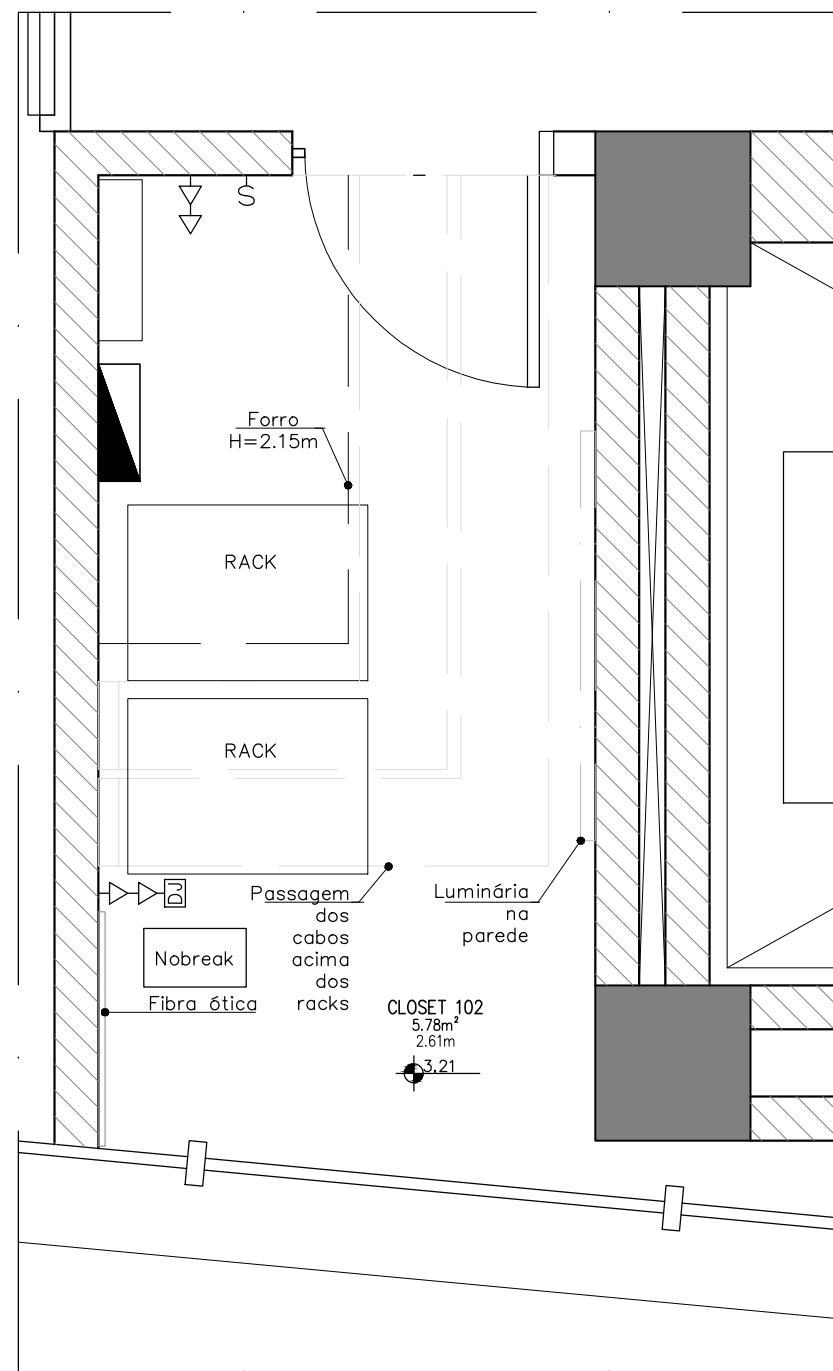


01 CLOSETS 102 E 103
ESCALA 1/25

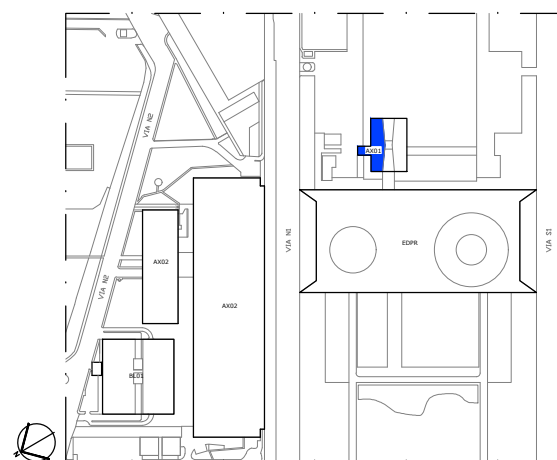


00 SITUAÇÃO AX01
ESCALA S/ESCALA

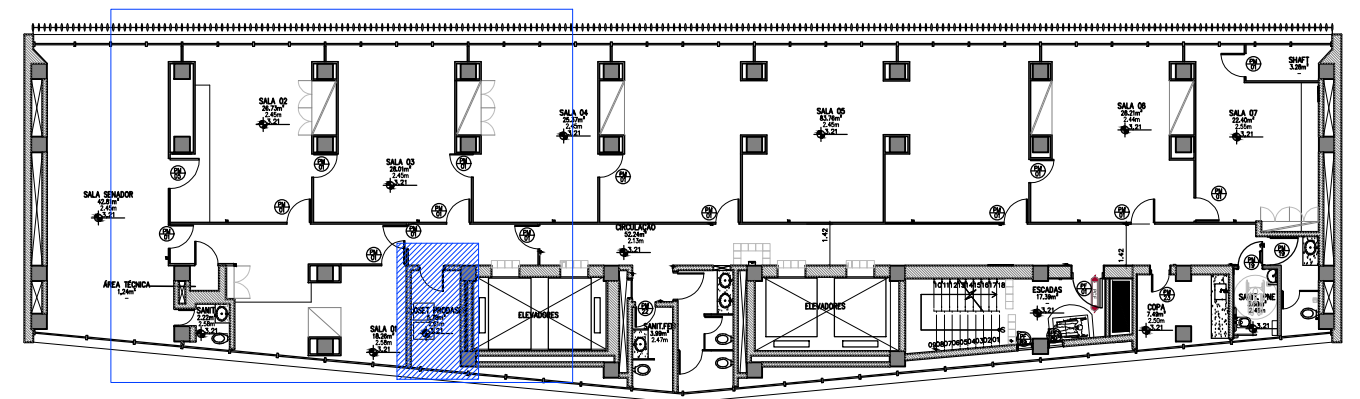


02 ANEXO 1 – 02º E 03º ANDARES
ESCALA 1/250

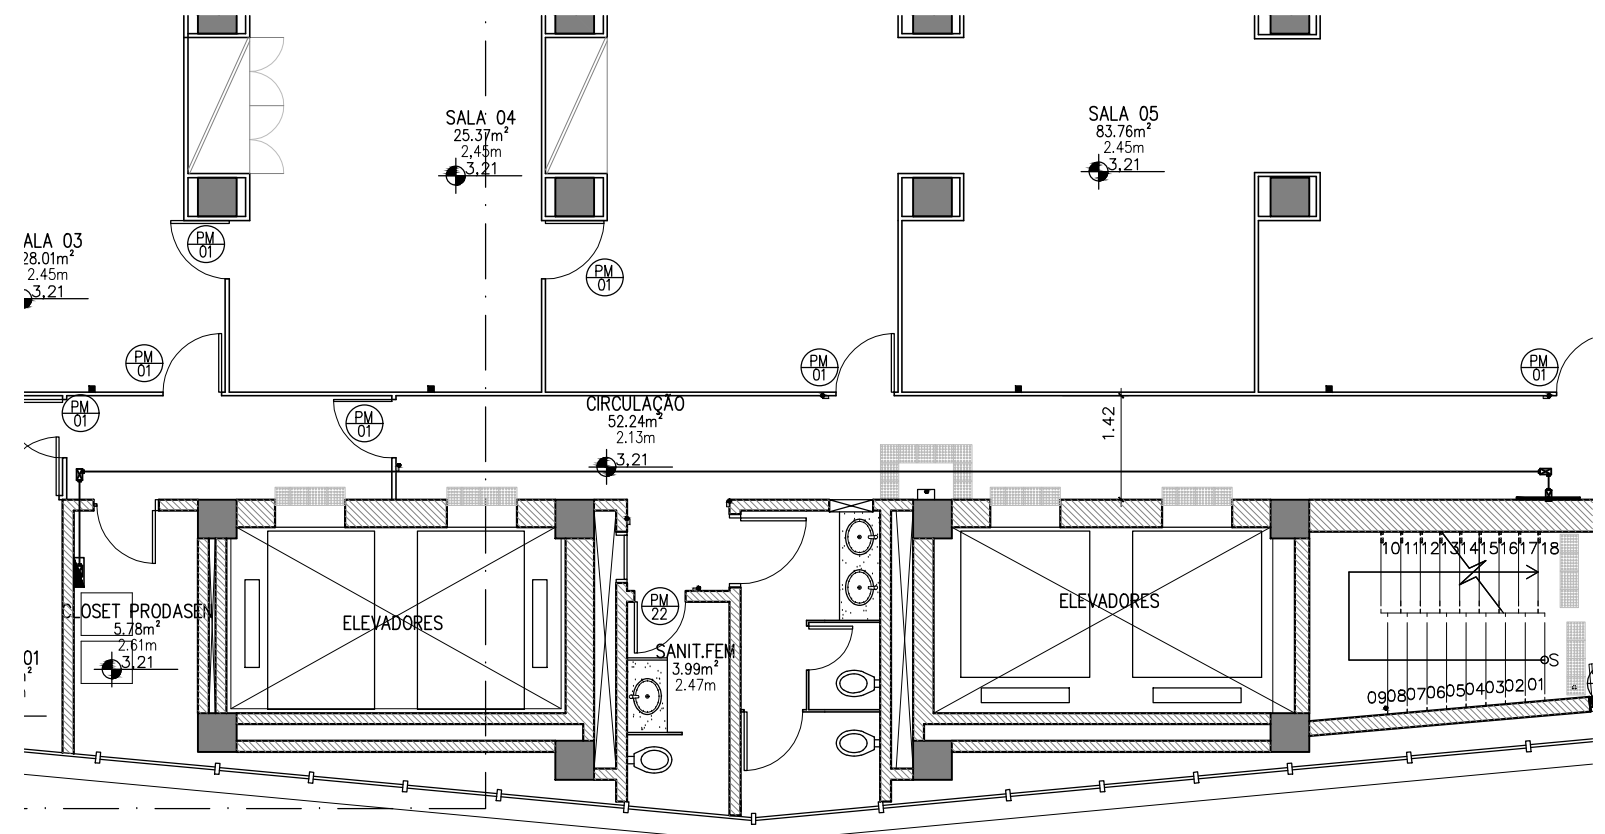


03 ENCAMINHAMENTO – ANEXO 1 – 02º E 03º ANDARES
ESCALA 1/100

Nº		CONTROLE DE EMISSÃO DE DESENHOS		DATA		REVISOR	
SENADO FEDERAL SECRETARIA DE INFRAESTRUTURA COORDENAÇÃO DE ARQUITETURA							
INTERESSADO: SINFRA – SECRETARIA DE INFRAESTRUTURA				LOCAL: ANEXO 1 – 02º E 03º ANDARES		ÁREA DE INTERV. -	
COORD. LUAN		CHEFE DE SERVIÇOS - #89136		PROJETO: LOCALIZAÇÃO CLOSETS 102 E 103		FASE: EST. PRELIMINAR	
ARQUITETO: -		DESENHO: LUCAS PARAHYBA 17/09/2021		TÍTULO DA PRANCHA: PLANTA BAIXA		ESCALA: INDICADAS	
						Nº PRANCHA: 1/1	


DATA:

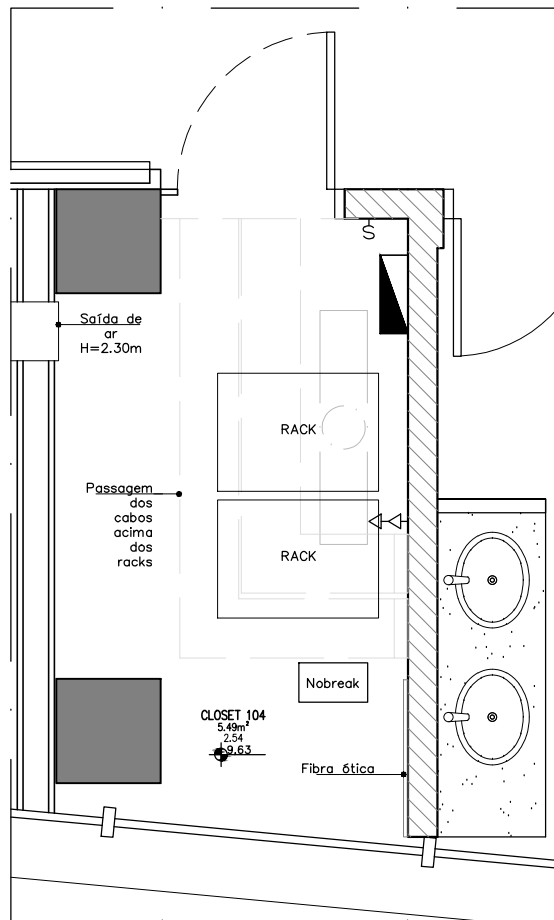


01 CLOSET 104 A 127
ESCALA 1/25

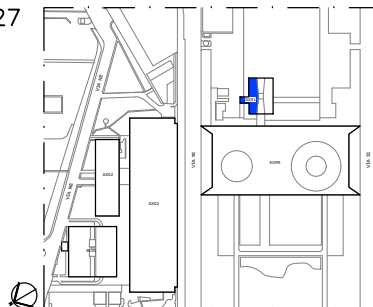


00 SITUAÇÃO AX01
ESCALA S/ESCALA

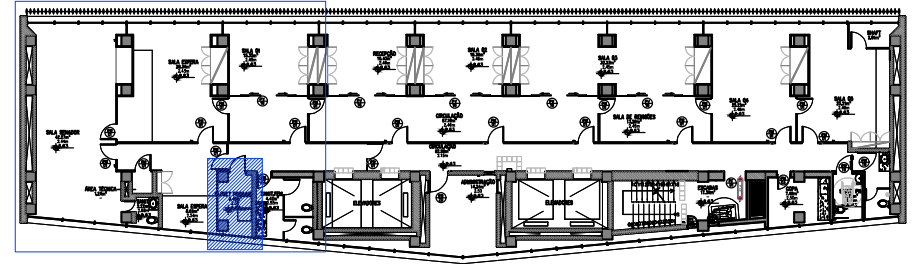

02 ANEXO 1 – 04° A 27° ANDAR
ESCALA 1/250

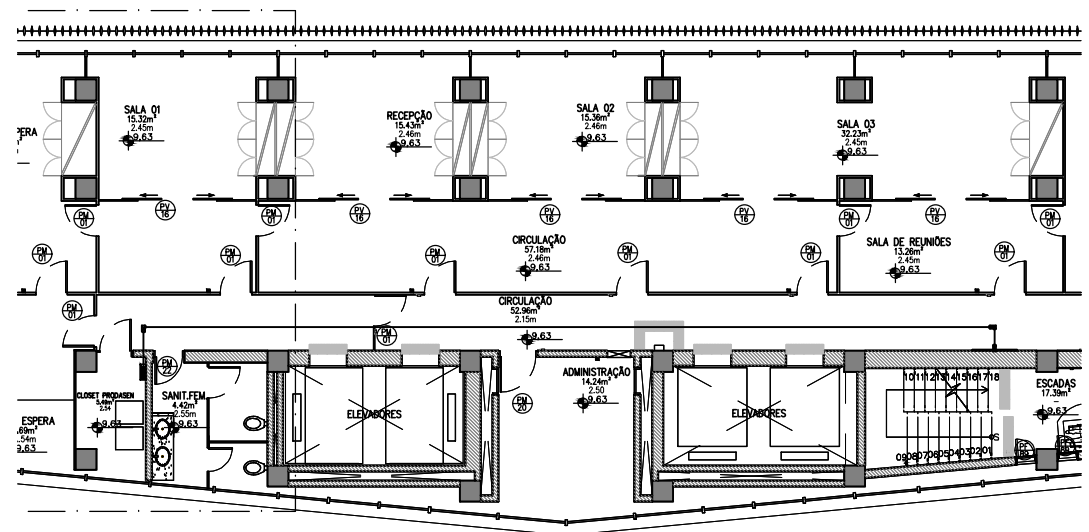


03 ENCAMINHAMENTO – ANEXO 1 – 04° A 27° ANDAR
ESCALA 1/125

N°	CONTROLE DE EMISSÃO DE DESENHOS		DATA	REVISOR
SENADO FEDERAL SECRETARIA DE INFRAESTRUTURA COORDENAÇÃO DE ARQUITETURA				
INTERESSADO: SINFRA – SECRETARIA DE INFRAESTRUTURA			LOCAL: ANEXO 1 – 04° A 27° ANDAR	ÁREA DE INTERV. -
COORD. LUAN	CHEFE DE SERVIÇOS: #89136	PROJETO: LOCALIZAÇÃO CLOSETS 104 A 127	FASE: EST. PRELIMINAR	N° PRANCHA: 1/1
ARQUITETO: -	DESENHO: LUCAS PARANHIBA	TÍTULO DA PRANCHA: PLANTA BAIXA	ESCALA: INDICADAS	
DATA: 17/09/2021				

This detailed architectural floor plan shows the layout of the 1st floor. The plan includes the following areas and features:

- Ósio Gabinete Senador:** A large rectangular room on the left with an area of 13.54m² and a width of 2.41m. It contains a black square feature and a circular symbol with a crosshair.
- Shaft:** A vertical shaft on the top right with an area of 2.87 m² and a circular symbol with a crosshair.
- Closet 28:** A closet area on the right with an area of 5.48 m² and a width of 2.41m. It contains a circular symbol with a crosshair.
- Sanitário:** A bathroom area at the bottom right with an area of 7.87m² and a width of 2.34m. It contains two toilet fixtures and a circular symbol with a crosshair.
- Entrance and Corridor:** The central area of the plan shows the entrance and a corridor connecting the various rooms. It includes a door labeled '01' and '02' with arrows indicating the direction of flow.
- Architectural Details:** The plan includes various architectural symbols such as walls, doors, windows, and furniture. A scale bar is located at the bottom left.

Nº		CONTROLE DE EMISSÃO DE DESENHOS		DATA	REVISOR
<div> <div>SENADO FEDERAL</div> <div>SECRETARIA DE INFRAESTRUTURA</div> <div>COORDENAÇÃO DE ARQUITETURA</div> </div> 					
INTERESSADO:			LOCAL:		ÁREA DE INTERV.
SINFRA – SECRETARIA DE INFRAESTRUTURA			ANEXO 1 – 28º ANDAR		5,52m²
COORD.	CHEFE DE SERVIÇOS	TAREFA:	PROJETO:	FASE:	Nº PRANCHA:
JOELMO	–	#89136	LOCALIZAÇÃO CLOSET 128	EST. PRELIMINAR	1/1
ARQUITETO:	DESENHO:	DATA:	TÍTULO DA PRANCHA:	ESCALA:	
–	TALISSA	23/03/2021	PLANTA BAIXA	INDICADAS	

SHAFTE
3.44m²
86.67

CONTROL DE AR
CONDICIONADO

CLOSET 28
5.48m²
2.41m
86.67

RACK

RACK


Nobreak

3 QEL

Fibra Ótica


86.94

01 CLOSET 128
ESCALA 1/25

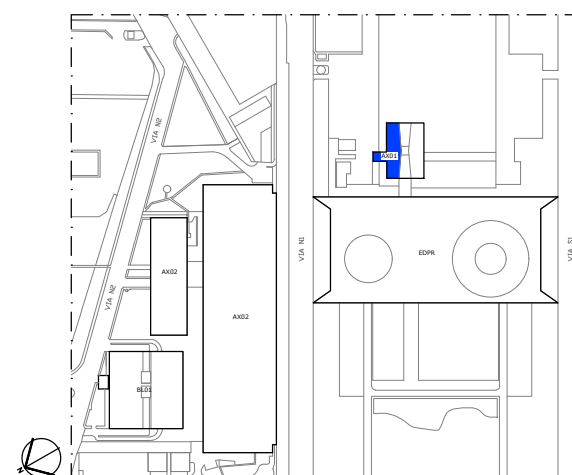

00 SITUAÇÃO AX01
ESCALA S/ESCALA

COMANDO DOS CIRCUITOS DE AR CONDICIONADO

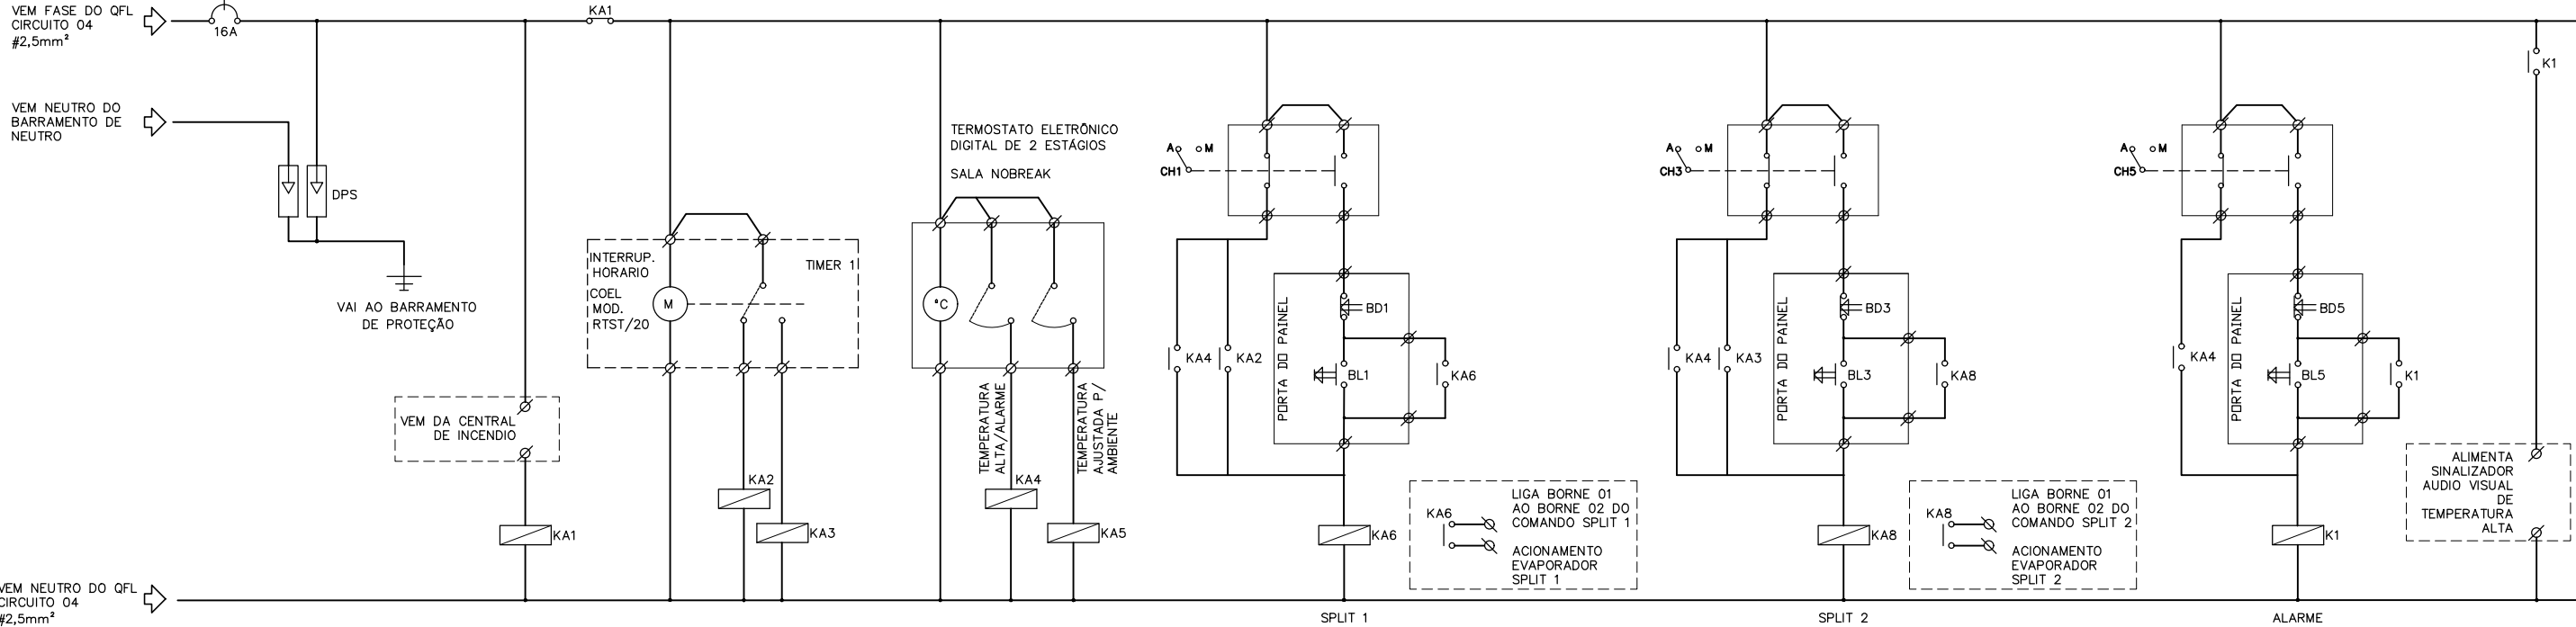


01 COMANDO
ESCALA S esc

Legenda:

- Comutador
- Contato reversor
- Timer
- Borne de Ligação
- Botão de Comando - Desliga - Sem Retenção - Com Sinalização
- Botão de Comando - Liga - Sem Retenção - Com Sinalização
- Contato Normalmente Aberto da Contatora
- Contato Normalmente Fechado da Contatora
- Bobina Eletromagnética do Contator
- Fusível com base para trilho DIN

02 LEGENDA
ESCALA

Nº	CONTROLE DE EMISSÃO DE DESENHOS			DATA	REVISOR
SENADO FEDERAL SECRETARIA DE INFRAESTRUTURA COORDENAÇÃO DE ARQUITETURA					
INTERESSADO: SINFRA – SECRETARIA DE INFRAESTRUTURA			LOCAL:		ÁREA DE INTERV. 5,52M²
COORD. JOELMO	CHEFE DE SERVIÇOS –	TAREFA: #89136	PROJETO:		FASE: EST. PRELIMINAR
ARQUITETO: –	DESENHO: Emerson	DATA: 05/05/2022	TÍTULO DA PRANCHA: COMANDO		ESCALA: INDICADAS
					Nº PRANCHA: 1 / 1