


01 PLANTA DE LEILANTE
ESCALA 1/50

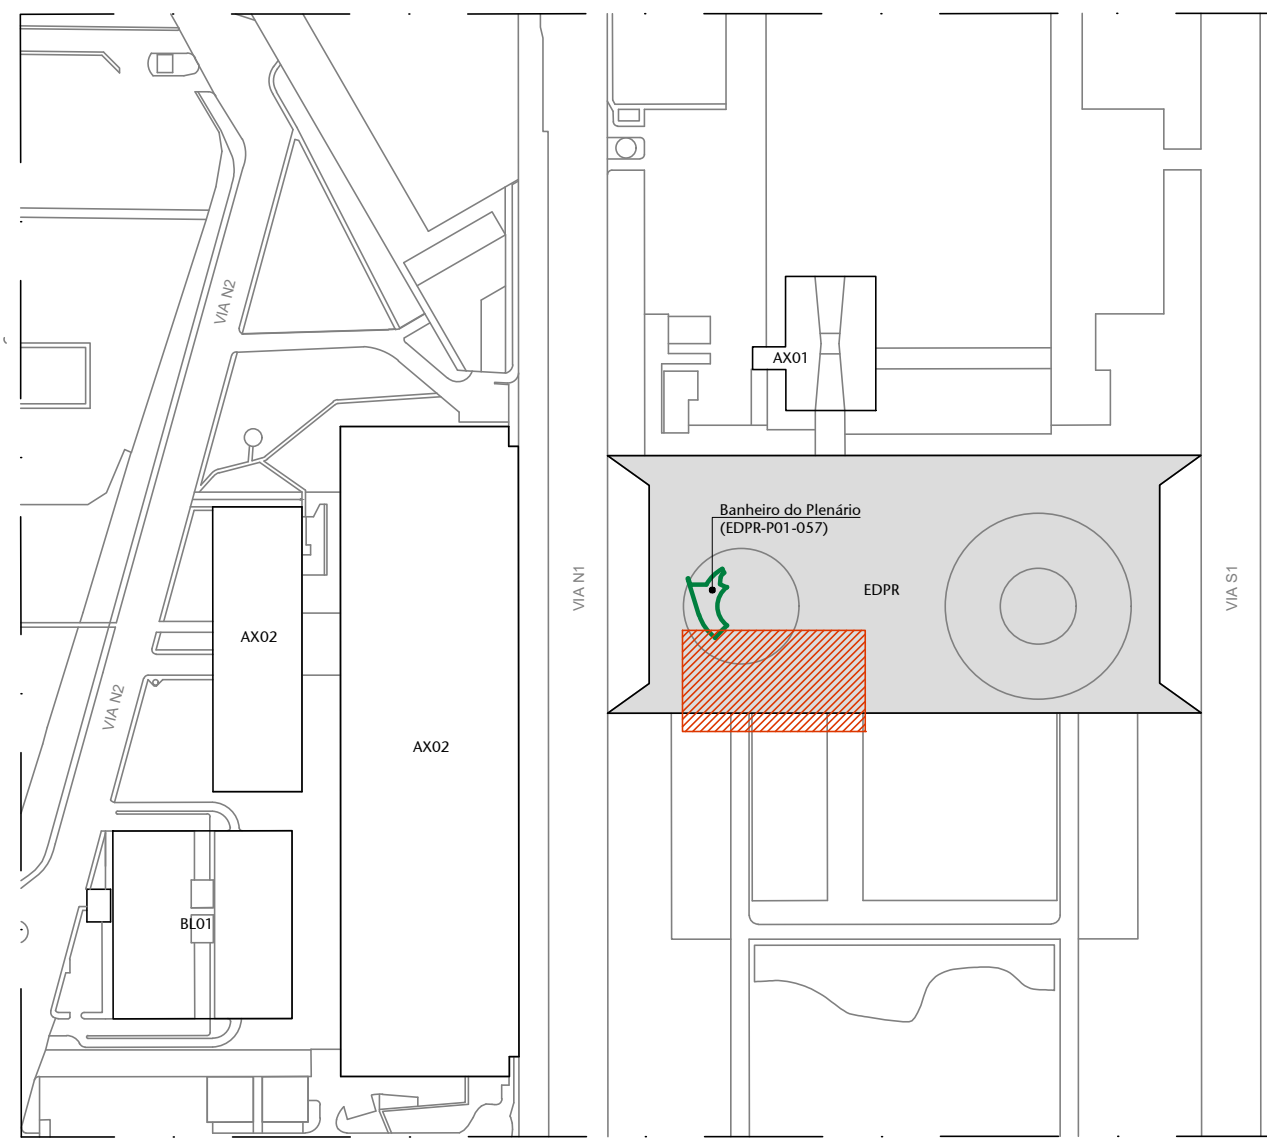

02 PLANTA DE LOCALIZAÇÃO
ESCALA SEM ESCALA

MOBILIÁRIO DISPONÍVEL		
CODIGO/CONTENEDOR	DESCRIÇÃO	DESCRIÇÃO
ARM-01	01	ARMÁRIO DE MADEIRA
ARM-02	01	ARMÁRIO DE MADEIRA
ARM-03	02	ARMÁRIO DE MADEIRA
ARM-04	01	ARMÁRIO DE MADEIRA
BAN-01	02	BANCA DA MADEIRA CURVA
BAS-01	01	BASE DE EXPOSITO
CAD-01	02	CADERNA PROVENIENCIAL
CAD-02	06	CADERNA PROVENIENCIAL
CAD-03	02	CADERNA ESPECIAL: PICOENHO S/ BRACO TECIDO PRETO
CAD-04	01	CADERNA PROVENIENCIAL
CAD-05	22	CADERNA PROVENIENCIAL
CAD-06	02	CADERNA PROVENIENCIAL
EST-01	01	ESTACAO DE TRABALHO DE MADEIRA
EST-02	01	ESTACAO DE TRABALHO DE MADEIRA
EXP-01	01	EXPOSITO DE MADEIRA C/ TAMPO EM VERO
EXP-02	04	EXPOSITO DE MADEIRA C/ TAMPO EM VERO
GAV-01	01	CAVETEIRO DE MADEIRA
GAV-02	02	CAVETEIRO DE MADEIRA
MES-01	01	MESA DE APOIO DE MADEIRA
MES-02	01	MESA DE APOIO DE MADEIRA
MES-03	01	MESA DE APOIO DE MADEIRA
MES-04	01	MESA DE APOIO DE MADEIRA
MES-05	01	MESA DE APOIO DE MADEIRA
MES-06	01	MESA DE APOIO DE MADEIRA
MES-07	01	MESA DE APOIO DE MADEIRA
MES-08	01	MESA DE APOIO DE MADEIRA
MES-09	01	MESA DE APOIO DE MADEIRA
MES-10	01	MESA DE APOIO DE MADEIRA
MES-11	01	MESA DE APOIO DE MADEIRA
MES-12	01	MESA DE APOIO DE MADEIRA
MES-13	03	MESA DE APOIO DE MADEIRA
MES-14	01	MESA DE APOIO DE MADEIRA
MES-15	01	MESA DE APOIO DE MADEIRA
MES-16	02	MESA DE APOIO DE MADEIRA
POL-01	02	POLTRONA DE COURO MARROM
POL-02	04	POLTRONA DE COURO VERMELHO
PUF-01	04	PUFFI RETANGULAR DE COURO MARROM
PUF-02	01	PUFFI RETANGULAR DE COURO MARROM
SOF-01	01	SOFÁ DE COURO MARROM
SOF-02	01	SOFÁ DE VELUDO VERMELHO
TAP-01	01	TAPETE
TOT-01	02	TOTEM PORTA FOLHETOS

01	EMISSION INICIAL	06/11/2023	JULIANO
Nº	CONTROLE DE EMISSION DE DESENHOS	DATA	REVISOR
SENADO FEDERAL SECRETARIA DE INFRAESTRUTURA COORDENACAO DE ARQUITETURA			
INTERESSADO: COMUS - CORDENACAO DE MUSEU		LOCAL: EDPR-P01-065 E 066 MUSEU DO SENADO	
COORD: CHEFE DE SERV.: TAREFA: LUAN JOSELMO #126901		PROJETO: PROJETO LUMINOTECNICO PARA O MUSEU DO SENADO	
ARQUITETO: DESENHO: DATA: JULIANO ALVARO 06/11/2023		FASE: ESTUDO PRELIMINAR TITULO DA PRANCHETA: PLANTA BAIXA - LEILANTE	
		Nº PRANCHETA: 1/3	