


01 PLANTA BAIXA DEMOLIR  
ESCALA 1:50

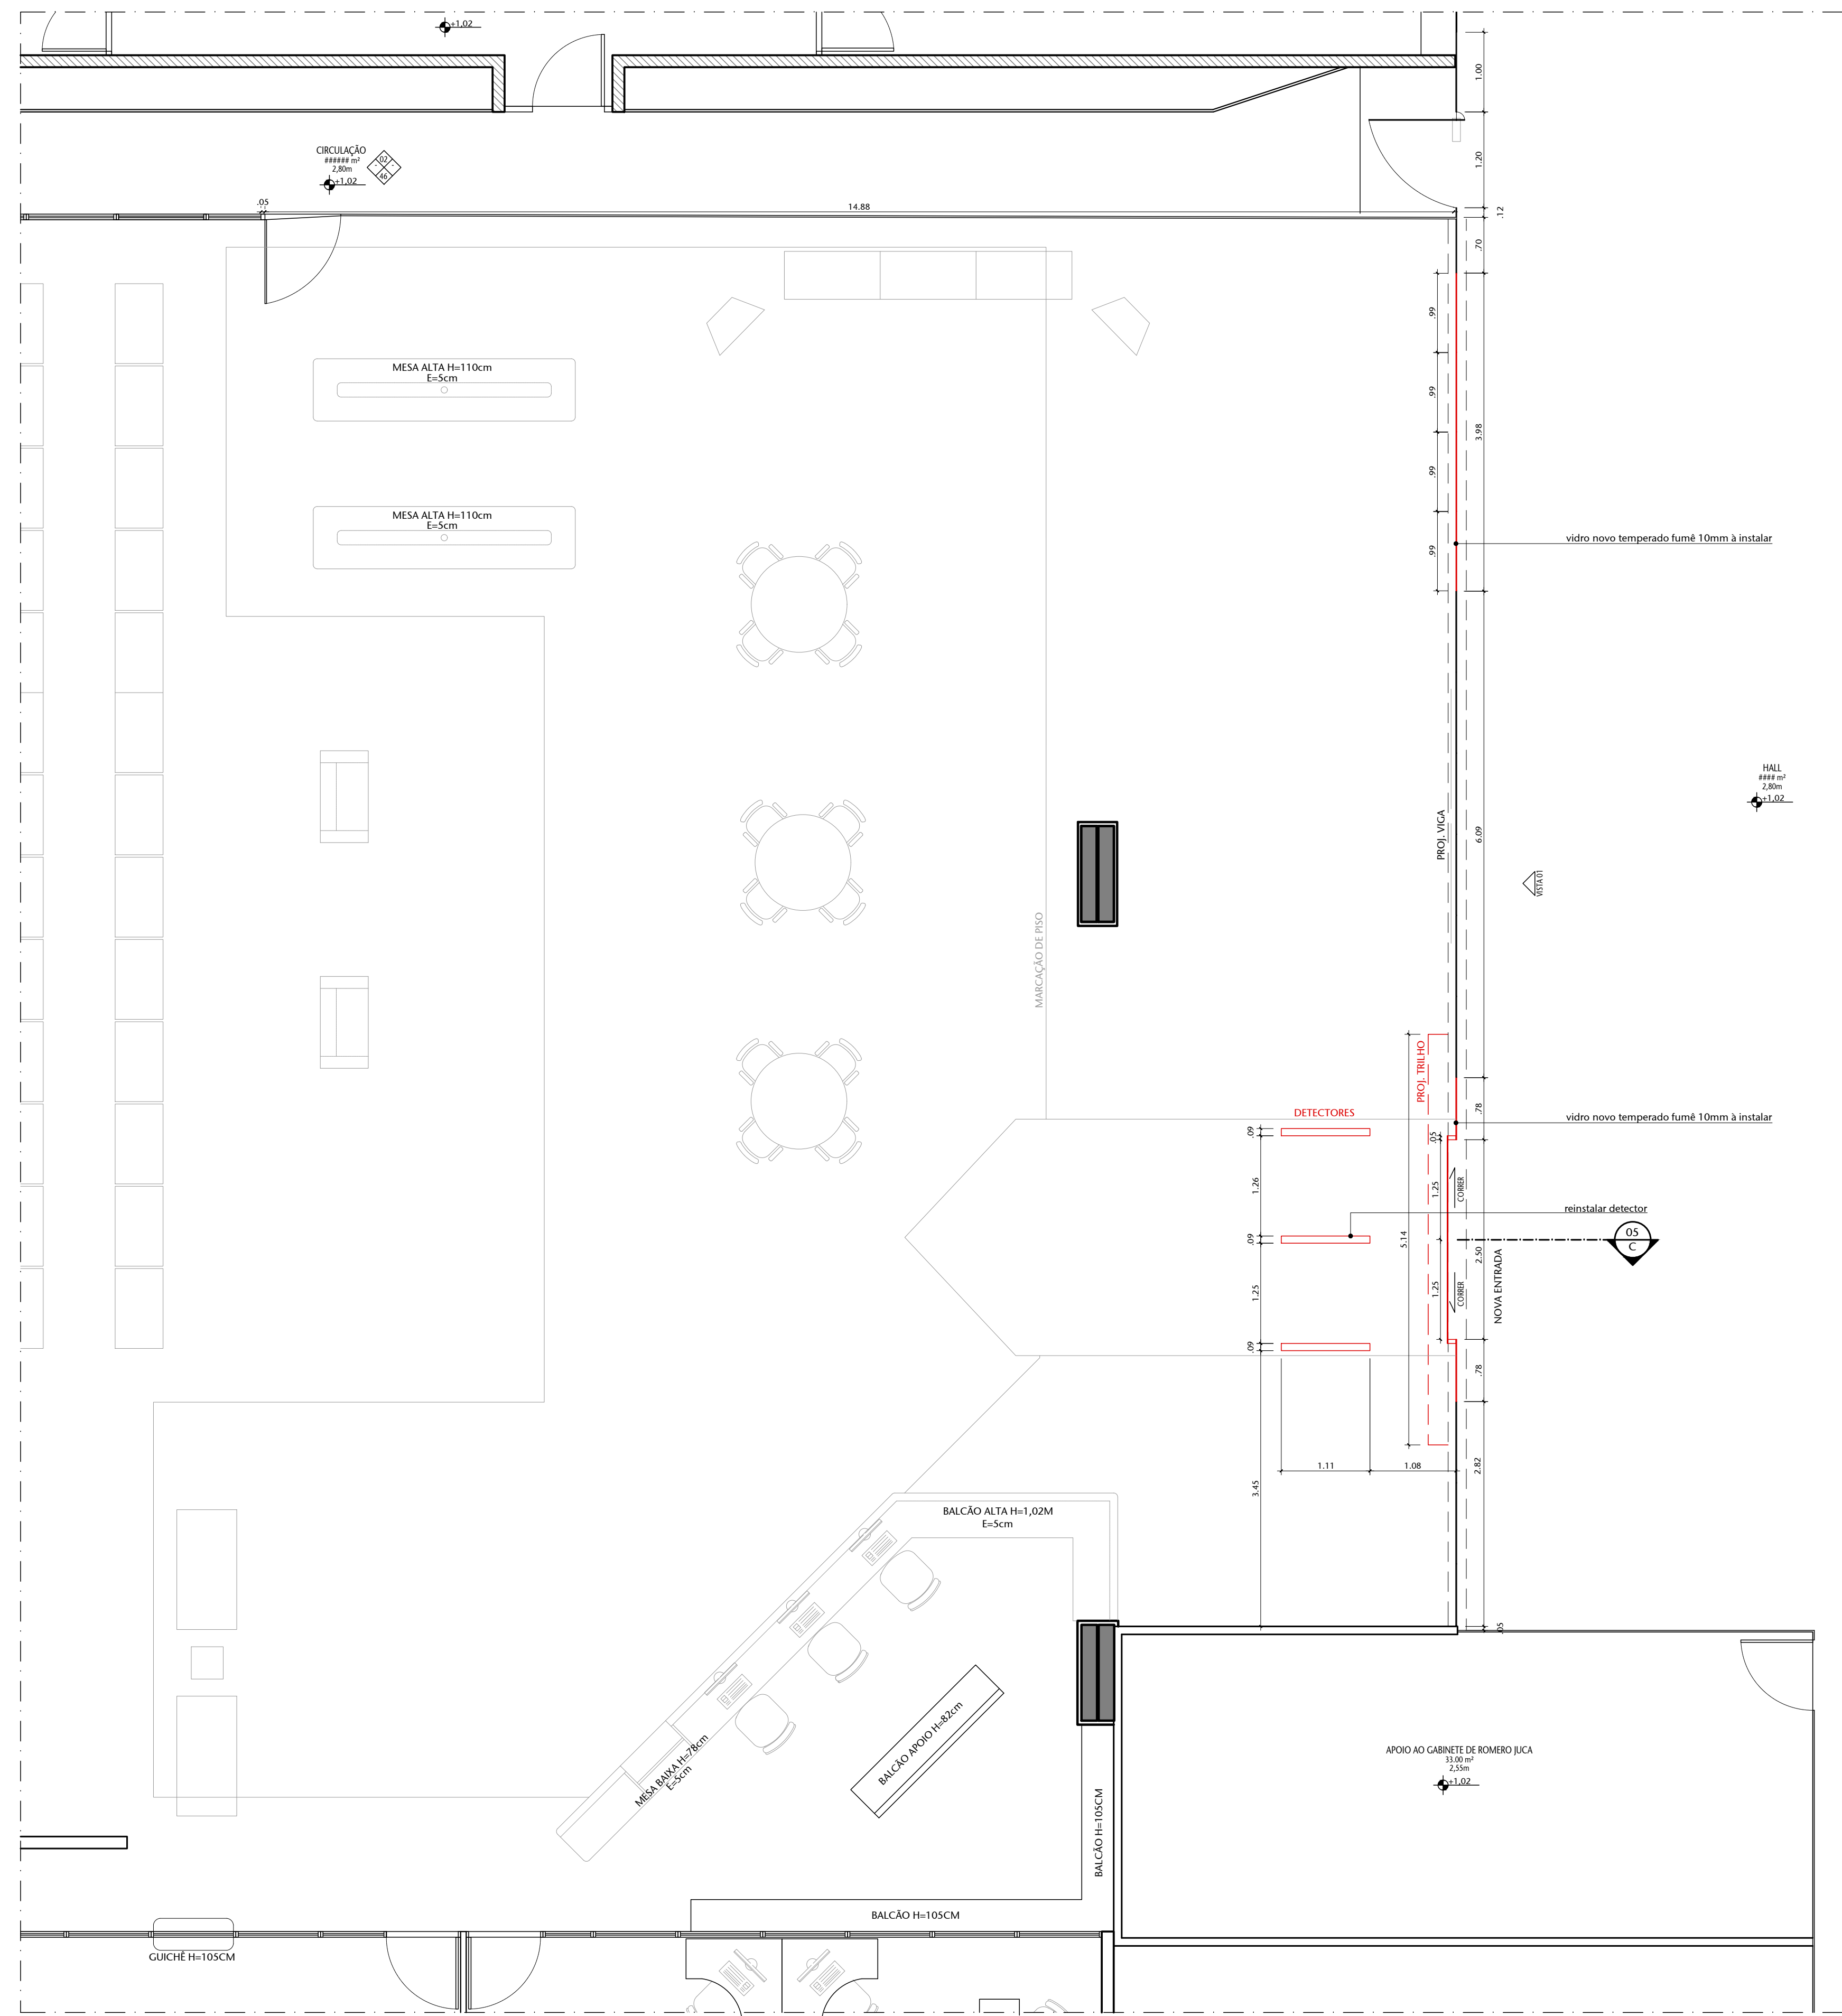

02 PLANTA BAIXA CONSTRUIR  
ESCALA 1:50

Construir  
Demolir

NOTAS:  
\*Os caixas eletrônicas dispostos ao lado da nova porta devem ser relocados, para assim evitar a abertura desnecessária da nova porta automática da biblioteca e desgaste do motor. Os caixas podem ser dedicados para banco de escada, junto ao caixa automático do banco Caixa ou no outro lateral da escada.  
\*\* O projeto desenvolvido não contempla nita de fuga, prevenção e combate a incêndio. A porta de corre automática a ser instalada não é compatível com a norma de incêndio, não cederá com as dimensões mínimas para rota de fuga dentro ambiente e da edificação. As saídas da Biblioteca não são suficientes e compatíveis com as distâncias mínimas a percorrer em caso de fuga. Para a segurança do espaço será necessário desenvolver uma proposta que abranja toda a área da Biblioteca, e como o espaço se insere no contexto da edificação, será necessário que o edifício também estivesse adequado as normas de prevenção e combate a incêndio. (NT nº10 CBMDF, NBR9500)

00	EMISSÃO INICIAL	24/05/24	NATACHA
Nº	CONTROLE DE EMISSÃO DE DESENHOS	DATA	REVISOR
SENADO FEDERAL SECRETARIA DE INFRAESTRUTURA COORDENAÇÃO DE ARQUITETURA			
INTERESSADO		LOCAL ASSIN	ÁREA DE EMISSÃO
-		BIBLIOTECA	AP
COORD.	CHEFE DE SERV.	TABELE	PROJETO
ELAB.	DESENHO	PROJETO	ESTUDO PRELIMINAR
ARQUITETO	DESENHO	DATA	DESENHO
NATACHA NEZ	BRUNO M. M. M.	24/05/2024	PLANTAS BAIXAS - DEMOLIR E CONSTRUIR
FOLHA		DE	1/2
FORMATO: A0			