




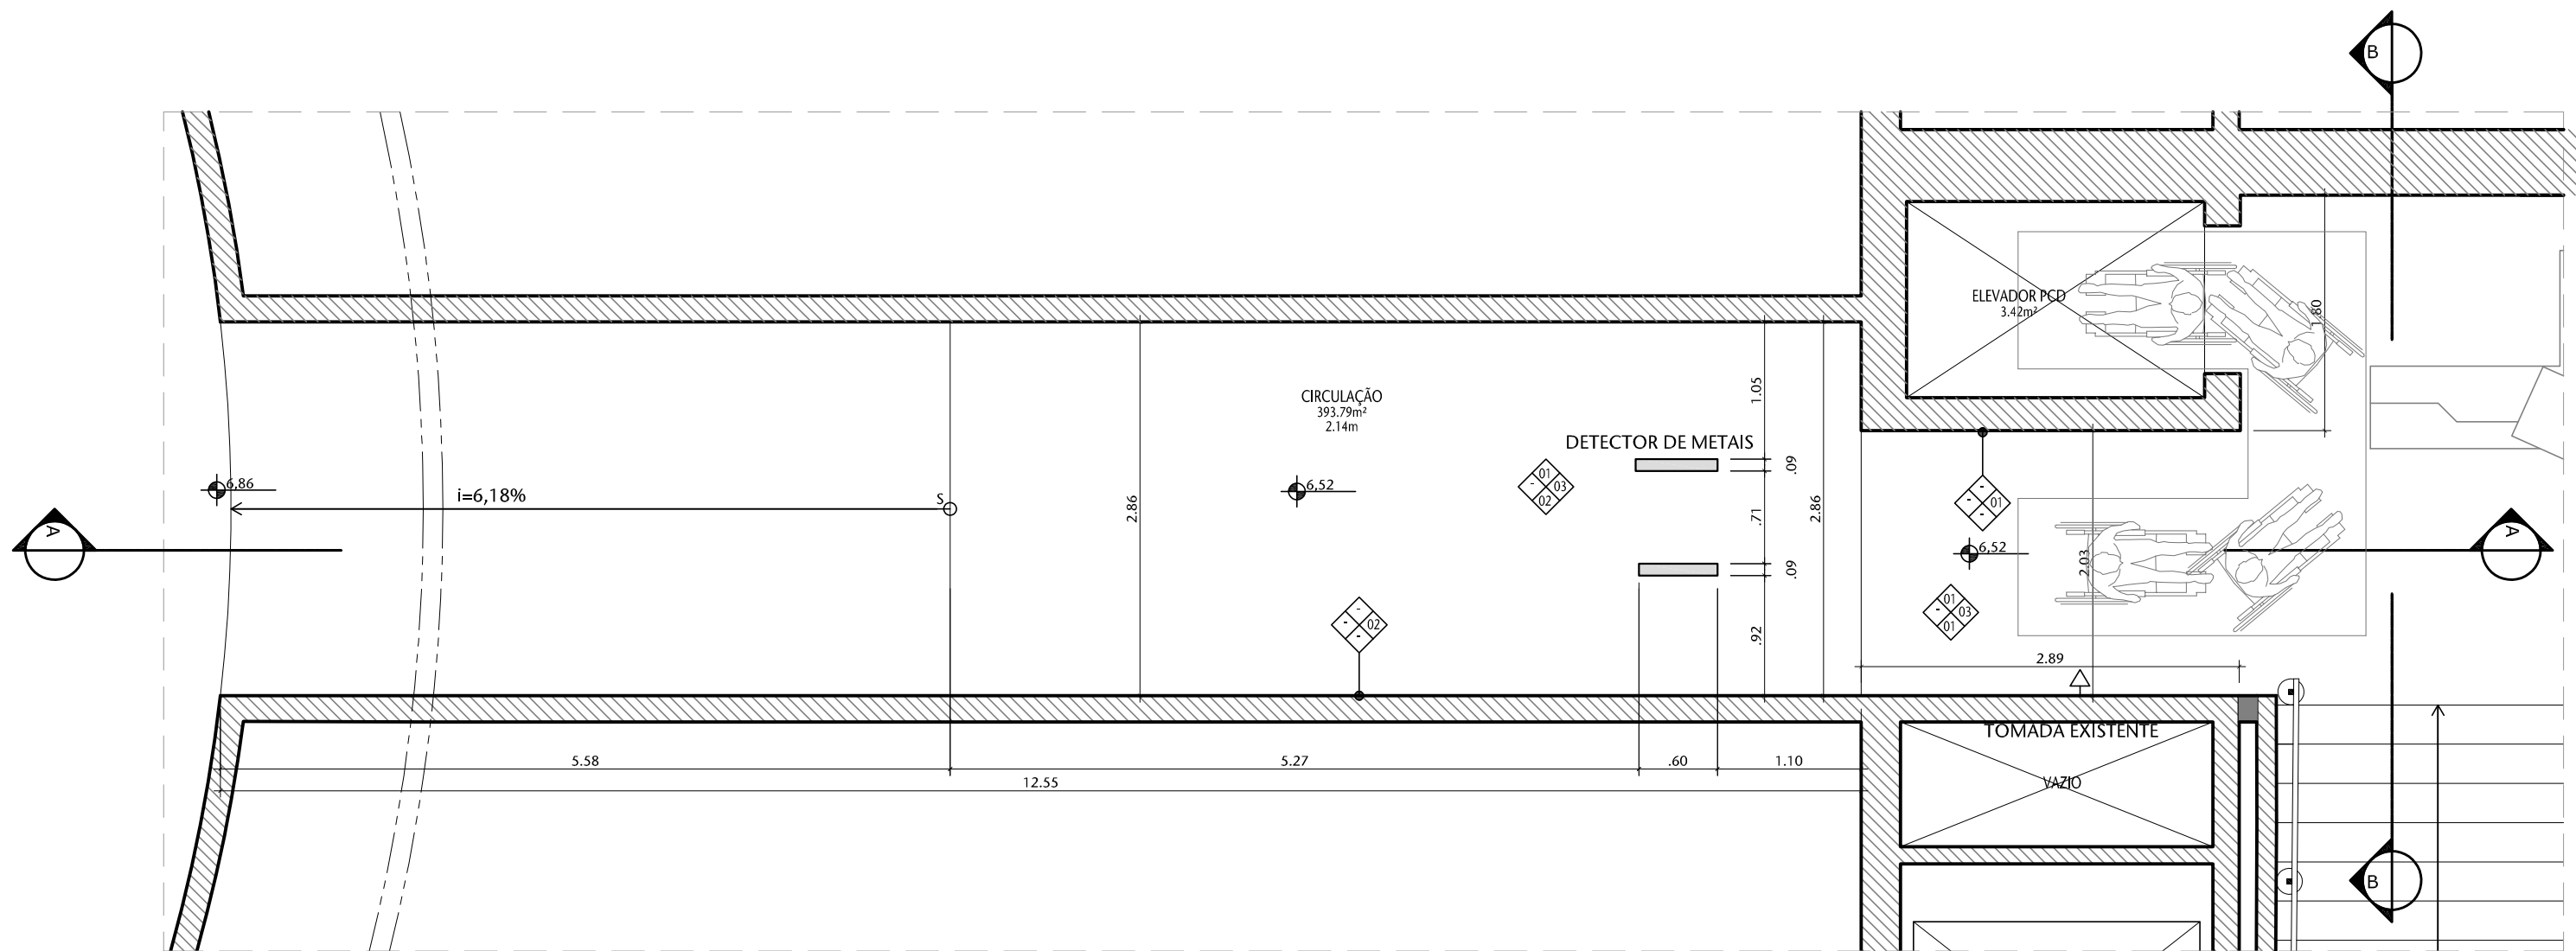


01 PLANTA BAIXA ACESSO GALERIA - SITUAÇÃO ATUAL
ESCALA 1/50

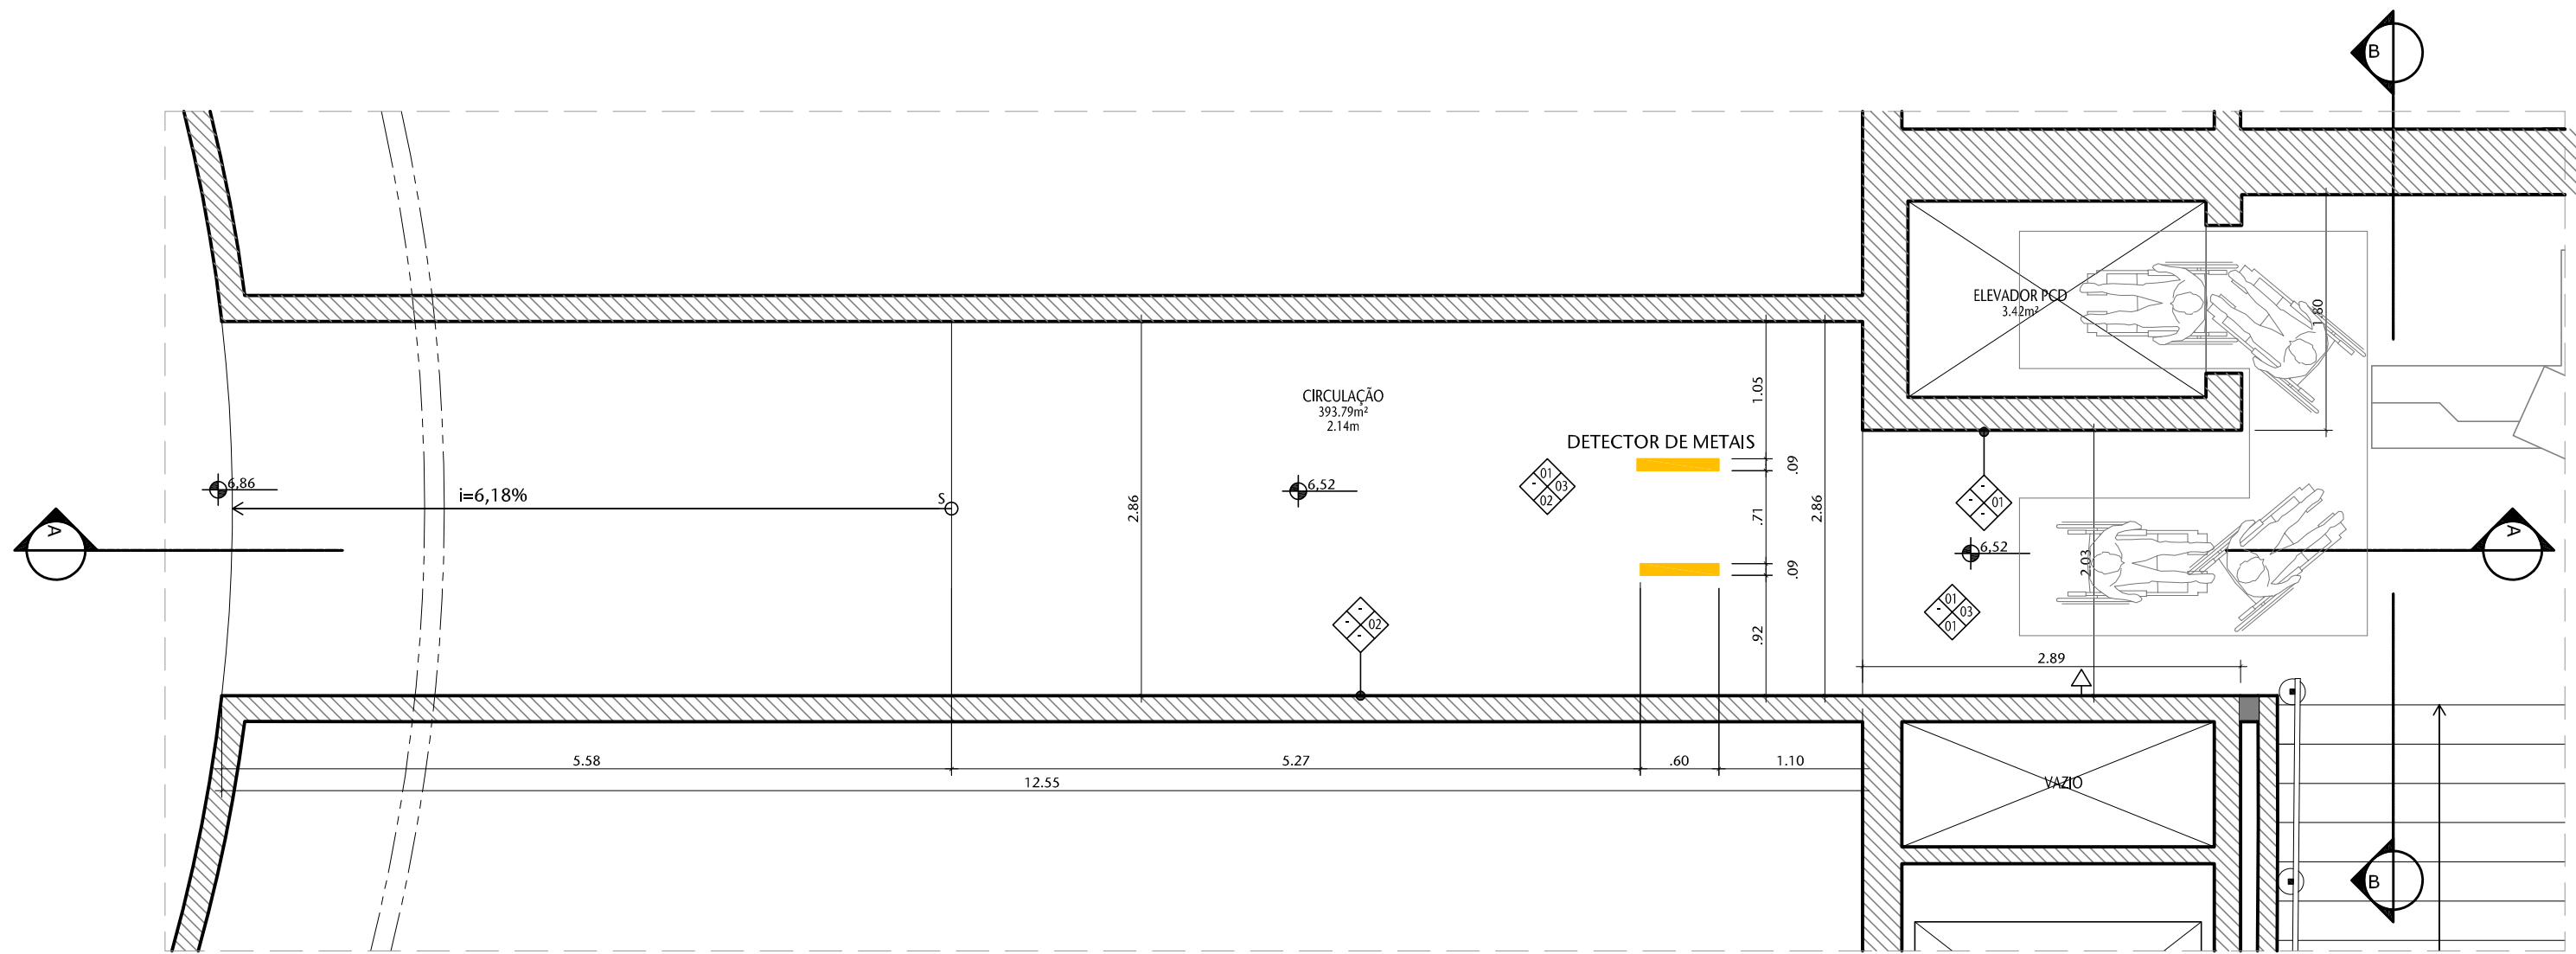

02 PLANTA BAIXA ACESSO GALERIA - DEMOLIR
ESCALA 1/50

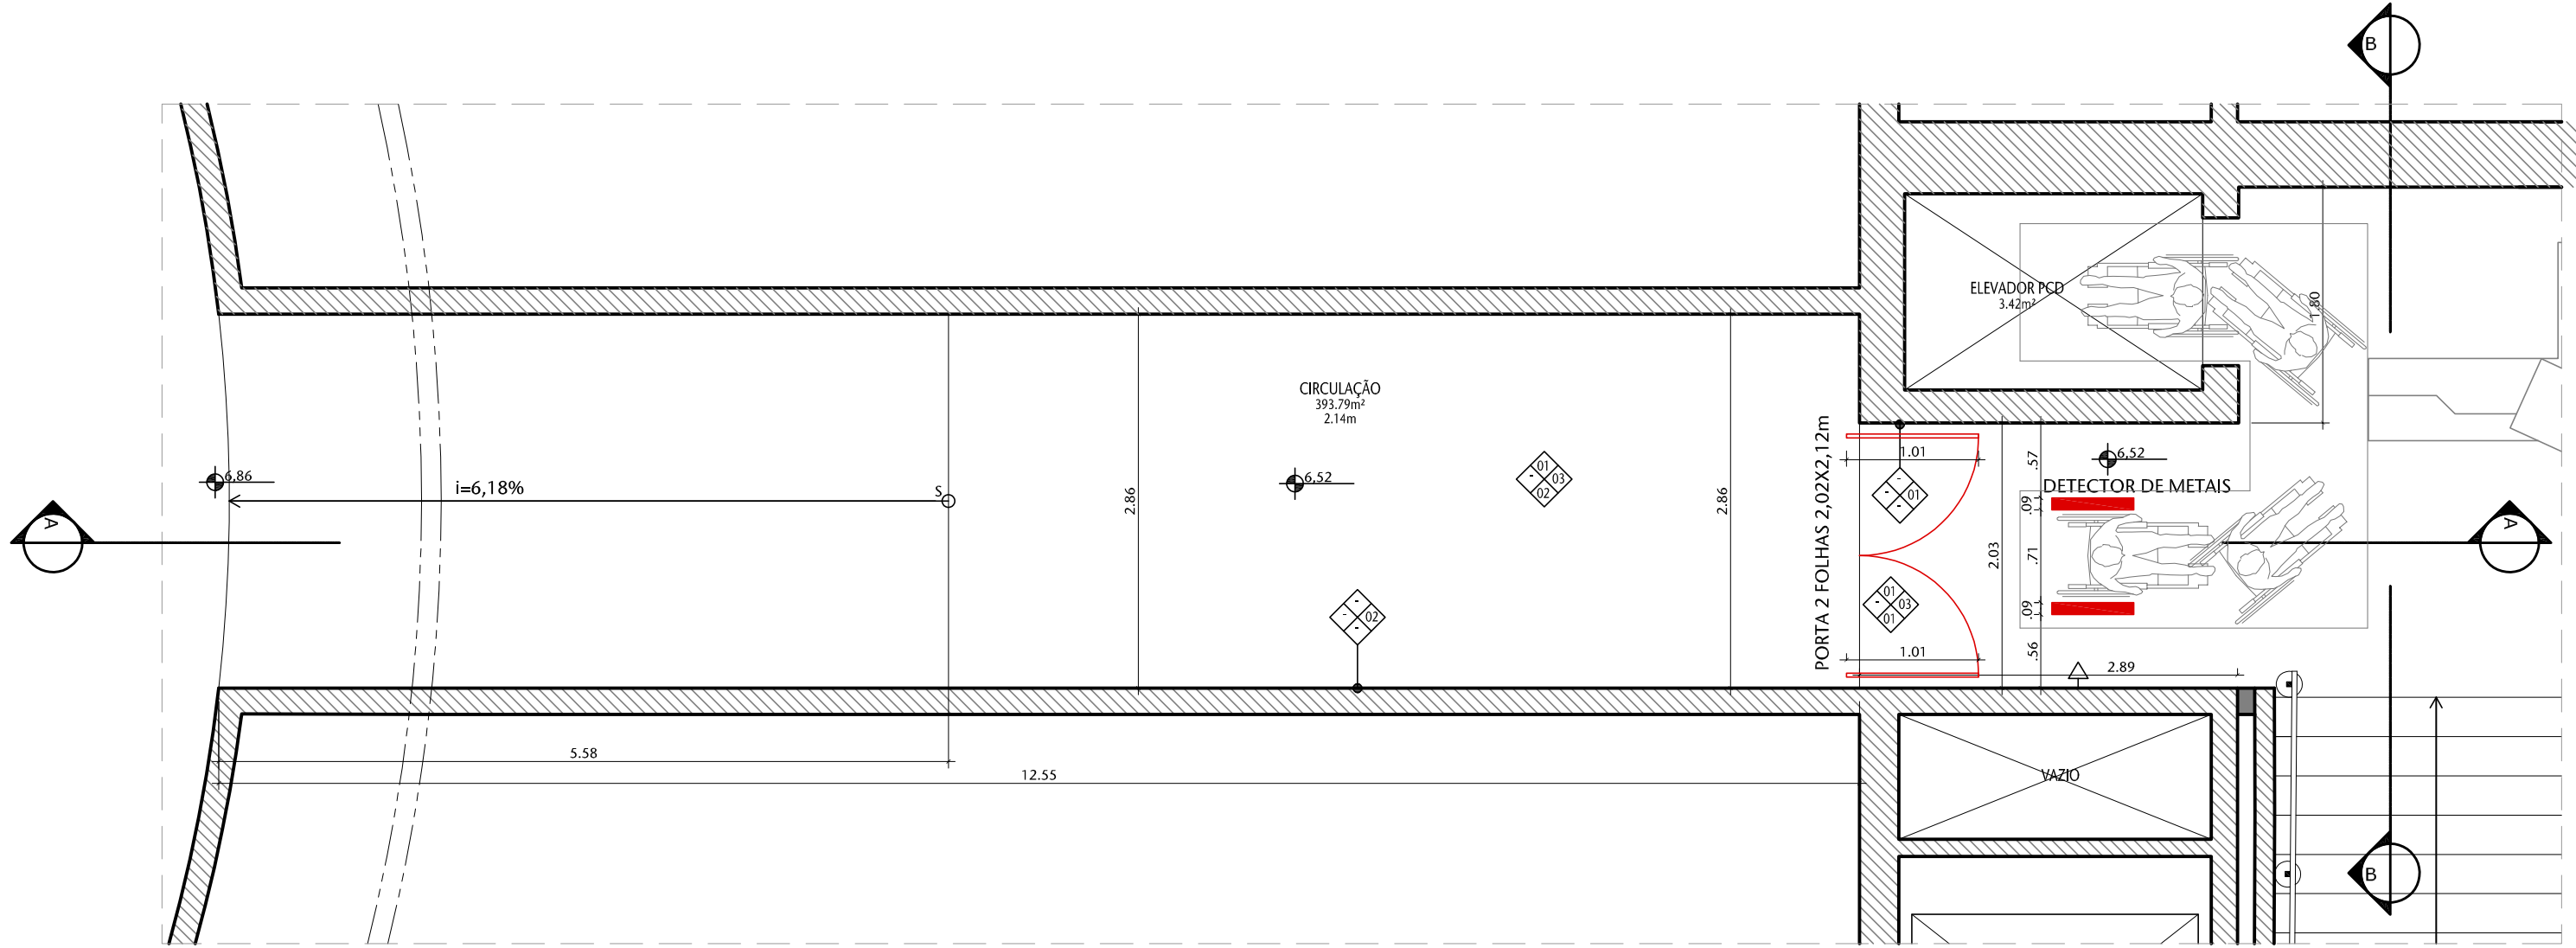

03 PLANTA BAIXA ACESSO GALERIA - CONSTRUIR
ESCALA 1/50

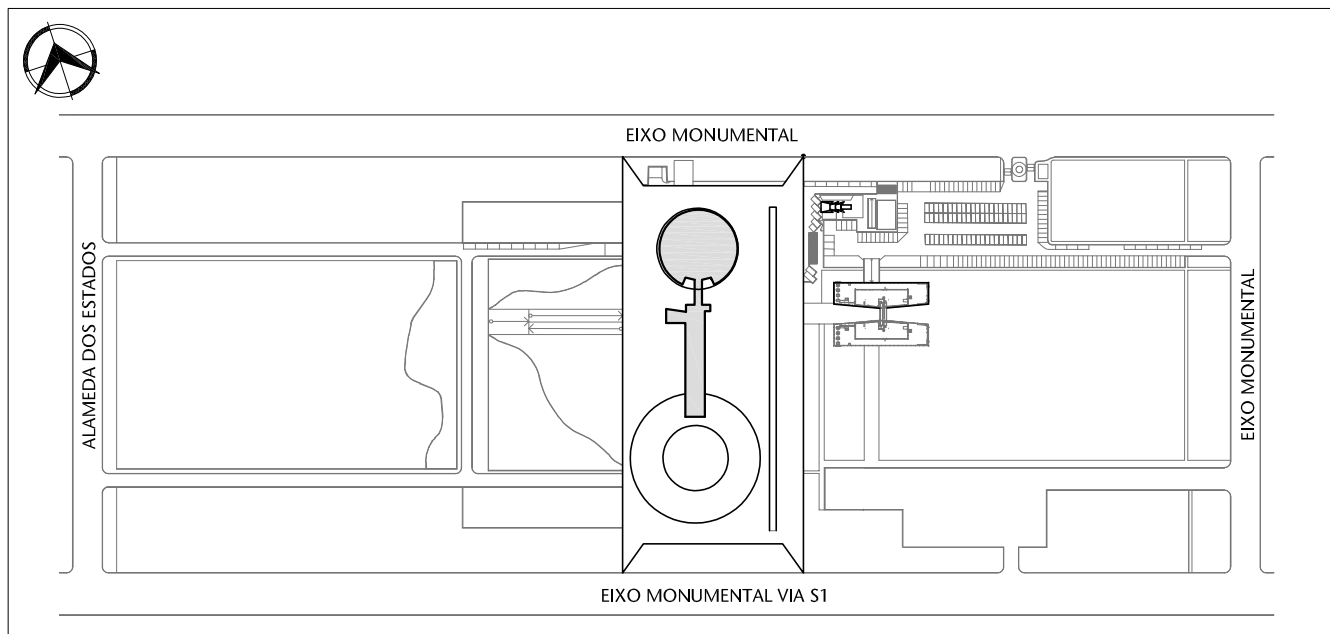

00 SITUAÇÃO DA ÁREA DE INTERVENÇÃO
ESCALA SEM ESCALA

LEGENDA

DEMOLIR

CONSTRUIR

INDICAÇÃO DE SENTIDO DA ROTA DE FUGA

ESPAÇO PARA P.C.R

ESPAÇO PARA ROTAÇÃO DO P.C.R

ESPAÇO PARA MANOBRA DO P.C.R

TABELA DE ESPECIFICAÇÕES DE ACABAMENTOS

PISO

Nº	MATERIAL	PACIFICAÇÃO	Nº REF	LINHA	FABRICANTE
01	Mármore Branco idêntico ao existente	45x45cm	-	-	-
02	Carpete azul	-	-	-	-

PAREDE

Nº	MATERIAL	PACIFICAÇÃO	Nº REF	LINHA	FABRICANTE
01	Reboco com pintura	-	-	-	-
02	Carpete azul	-	-	-	-
03	Mármore branco idêntico ao existente	25x87cm	-	-	-


TETO

Nº	MATERIAL	PACIFICAÇÃO	Nº REF	LINHA	FABRICANTE
01	Laje de concreto pintada de branco	-	-	-	-

RODAPÉ


Nº	MATERIAL	PACIFICAÇÃO	Nº REF	LINHA	FABRICANTE
-	Sem rodapé	-	-	-	-

03	REVISÃO PÓS-BARRAS ANTIPÂNICO	17/04/2024	JULIANO
00	EMIÇÃO INICIAL	27/03/2024	JULIANO
Nº	CONTROLE DE EMISSÃO DE DESENHOS	DATA	REVISOR
SENADO FEDERAL SECRETARIA DE INFRAESTRUTURA COORDENAÇÃO DE PROJETOS E OBRAS DE INFRAESTRUTURA			
INTERESSADO: SECRETARIA DE POLÍCIA DO SENADO FEDERAL		LOCAL: EDPR - P02 EDPR - P02 - 50	
COORD.:		Nº PRANCHIA:	
LUAN O.	CHEFE DE SURV.:	TAREFA:	PROJETO:
VANESSA	#135899	BARREIRA FÍSICA -- GALERIA DO PLENÁRIO	FASE:
ARQUITETO:	DESENHO:	DATA:	ANTEPROJETO
JULIANO	LUCAS PARANHIBA	17/04/2024	ESCALA:
			1/50
			1/2

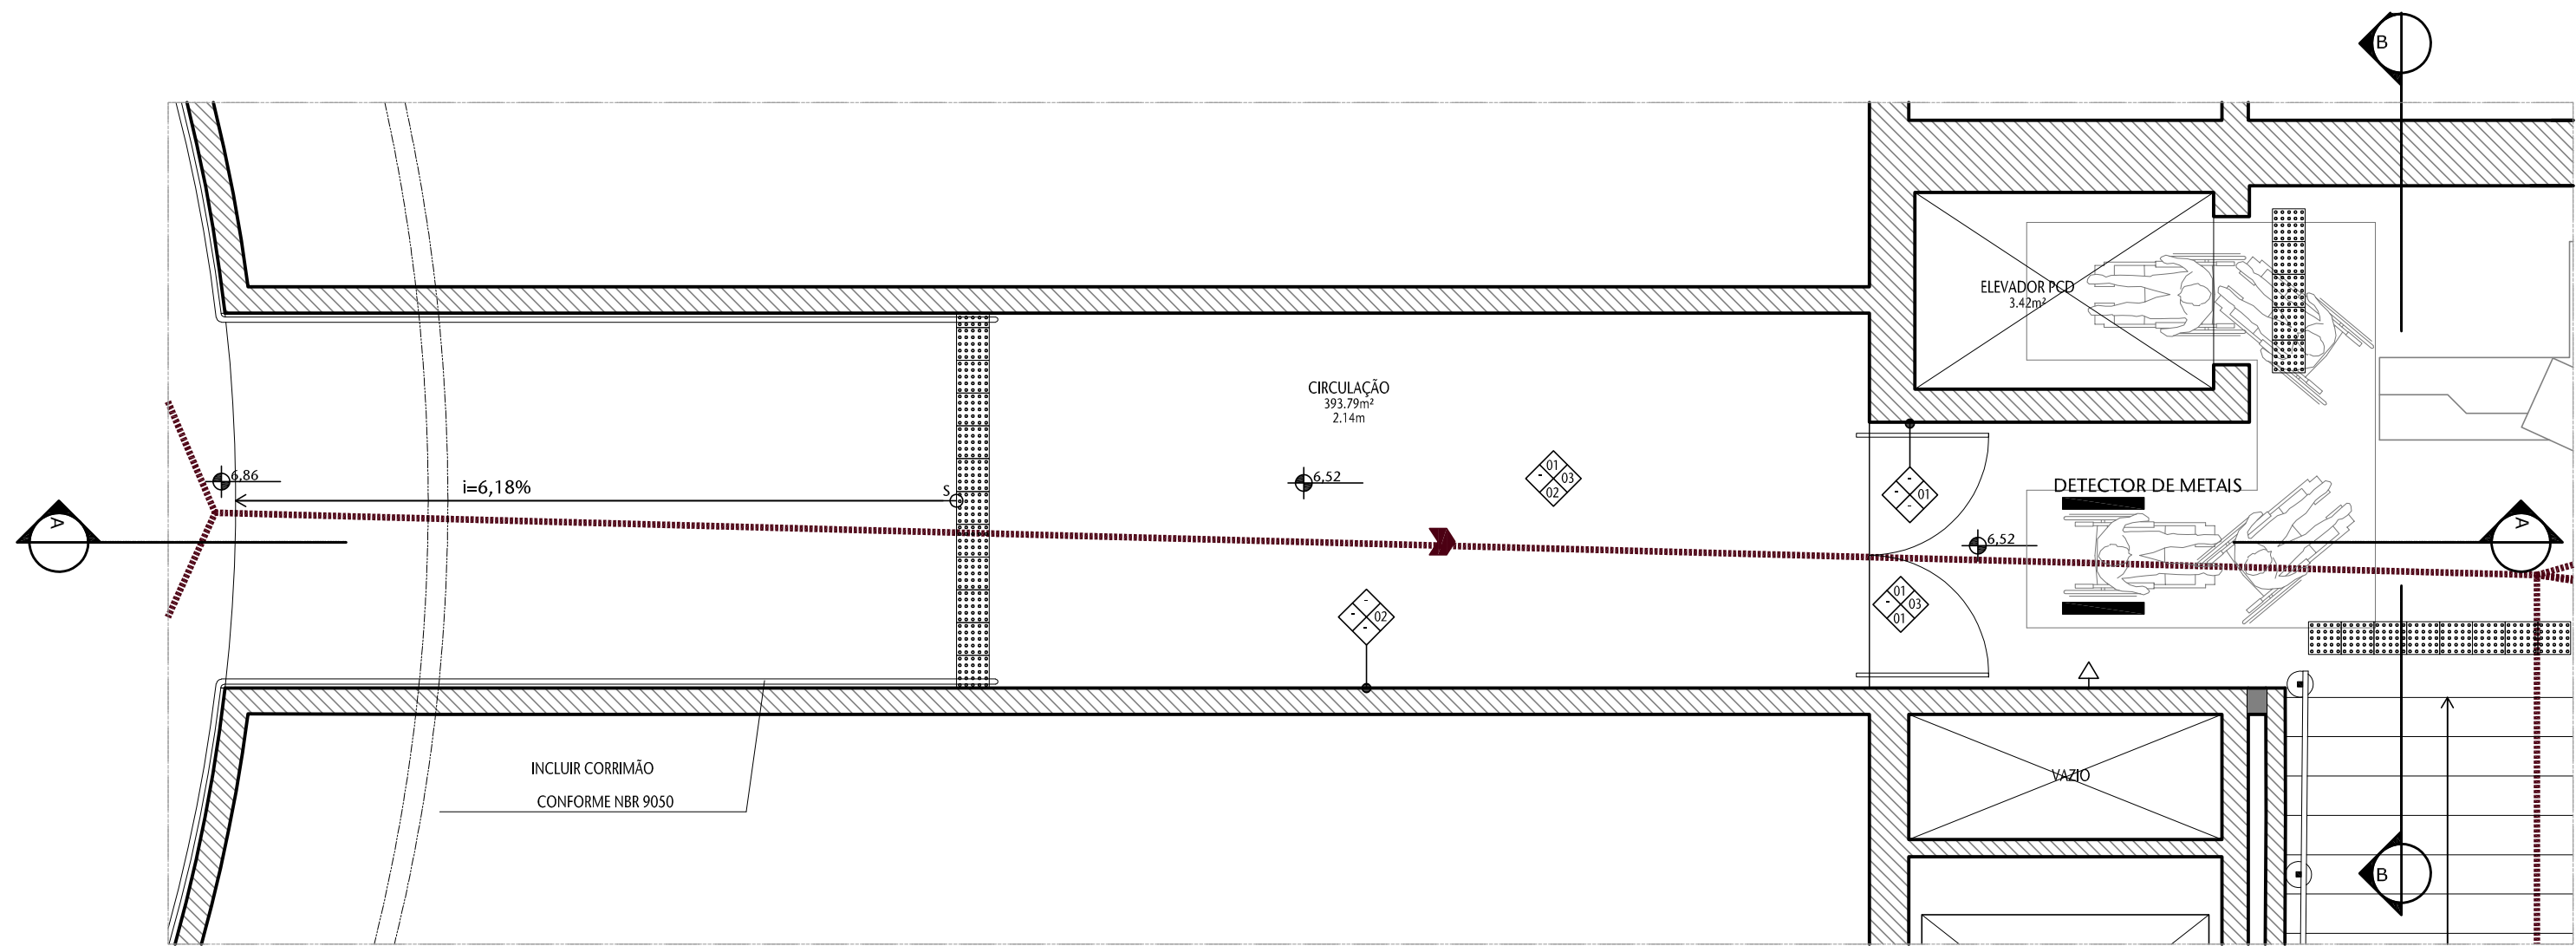


01 PLANTA BAIXA ACESSO GALERIA - SITUAÇÃO PROPOSTA

ESCALA 1/50

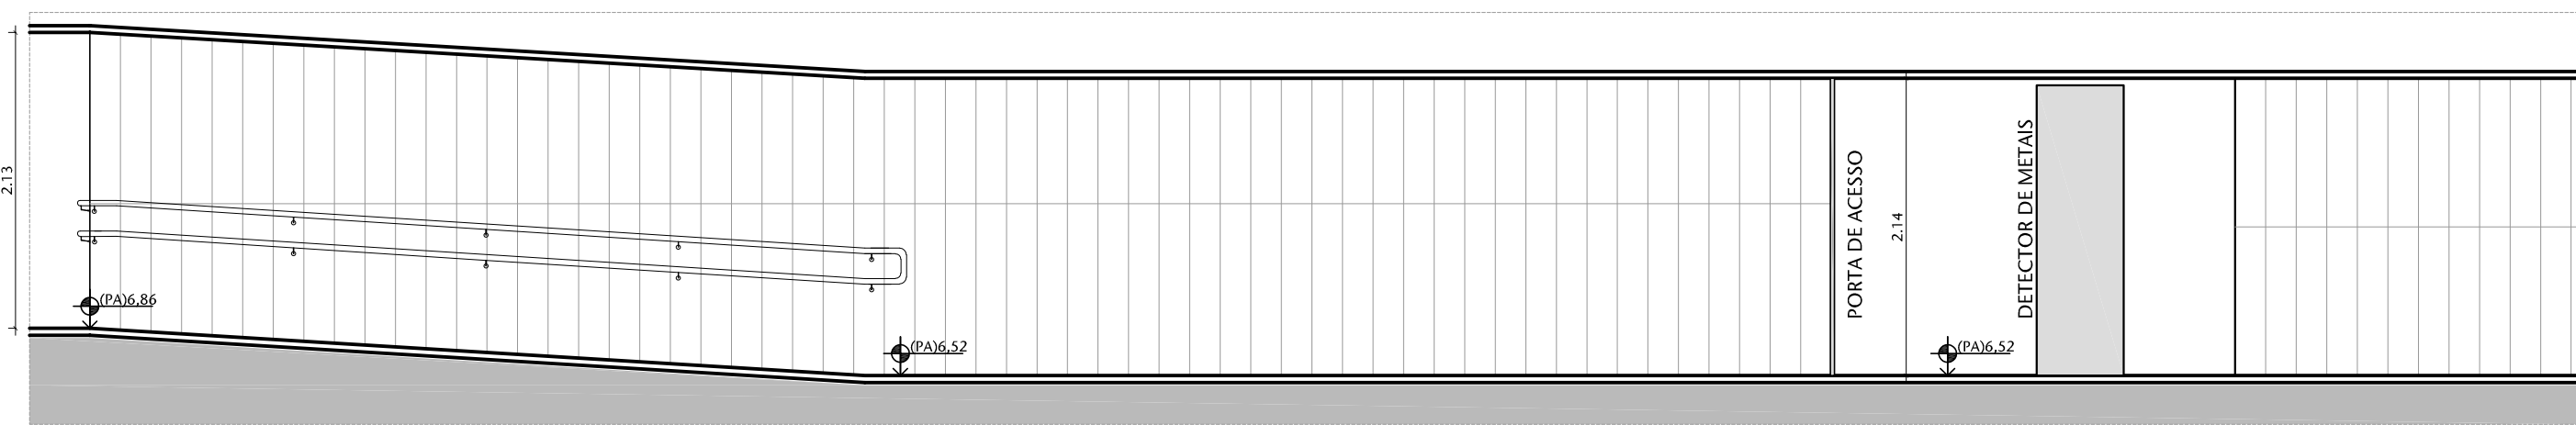


02 CORTE AA

ESCALA 1/50

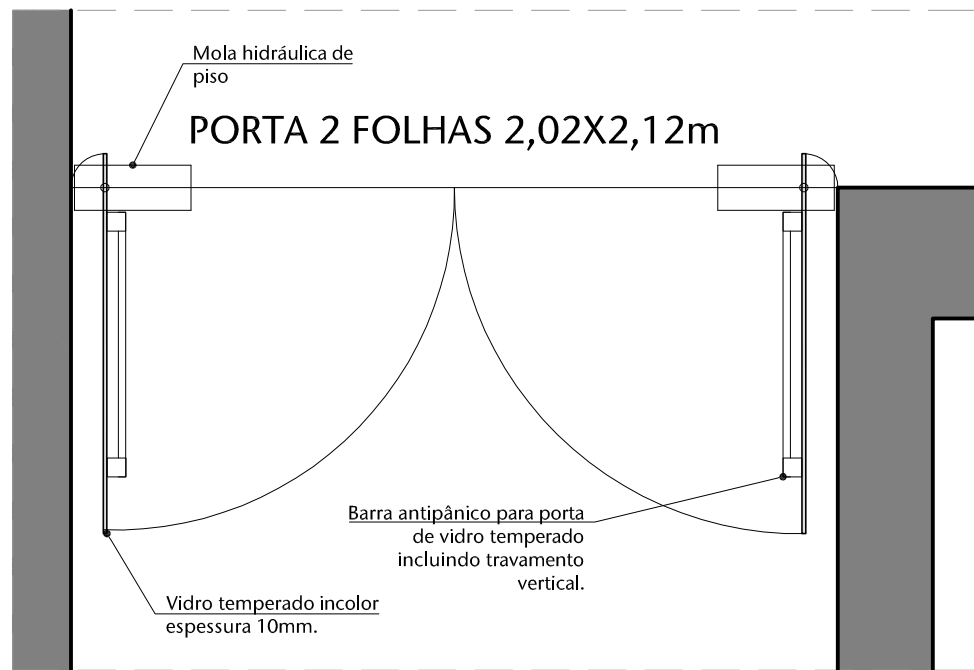


04 PORTA ACESSO GALERIA - PLANTA BAIXA

ESCALA 1/20

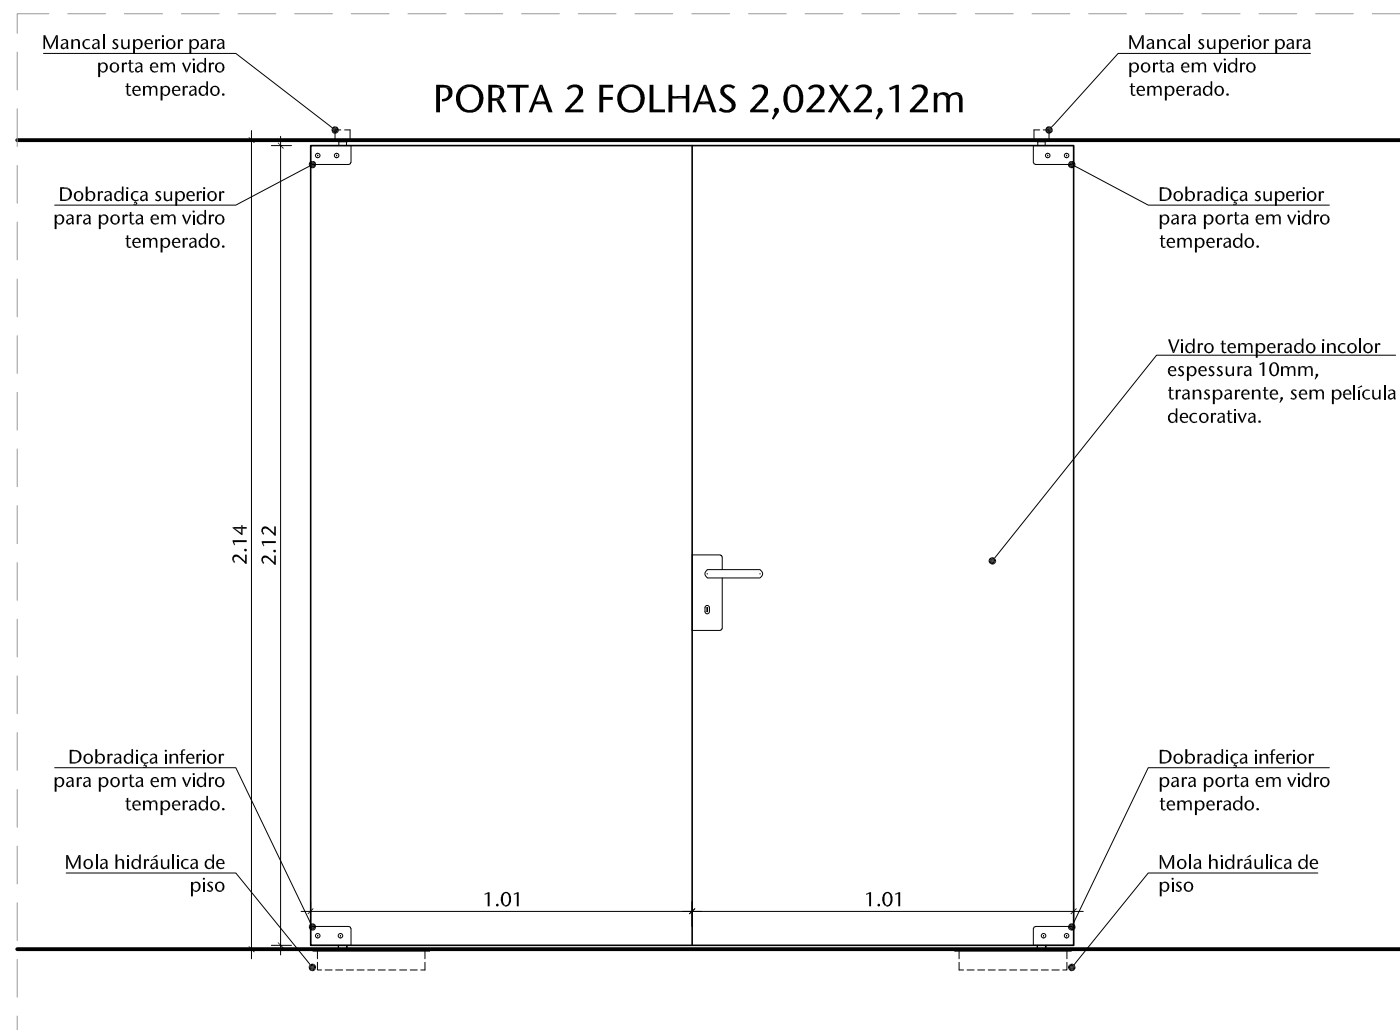


05 PORTA ACESSO GALERIA - VISTA EXTERNA

ESCALA 1/20

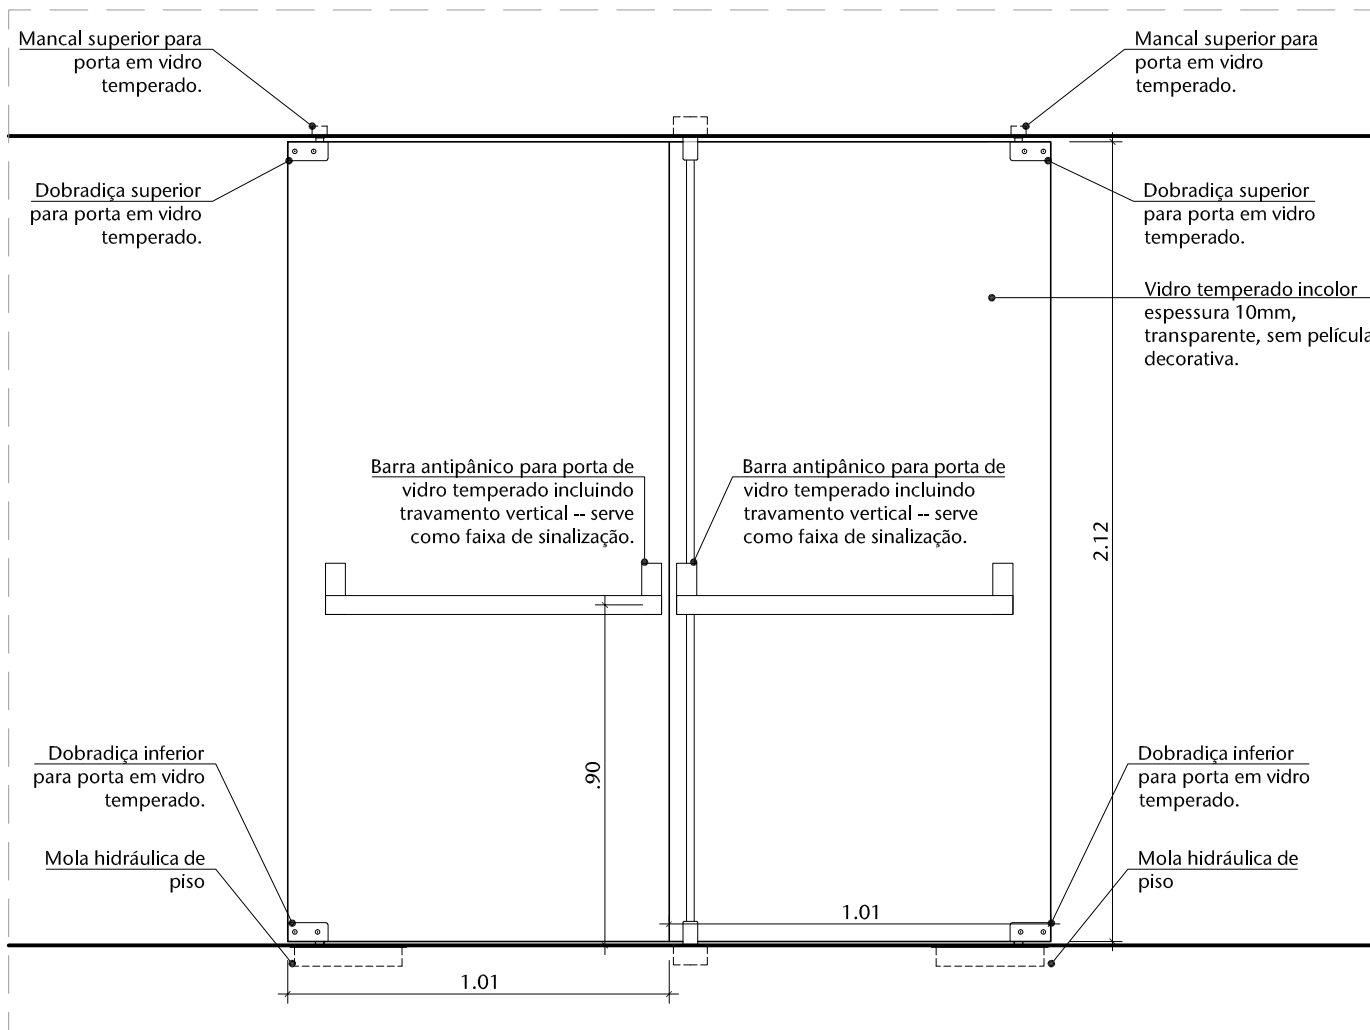


06 PORTA ACESSO GALERIA - VISTA INTERNA

ESCALA 1/20

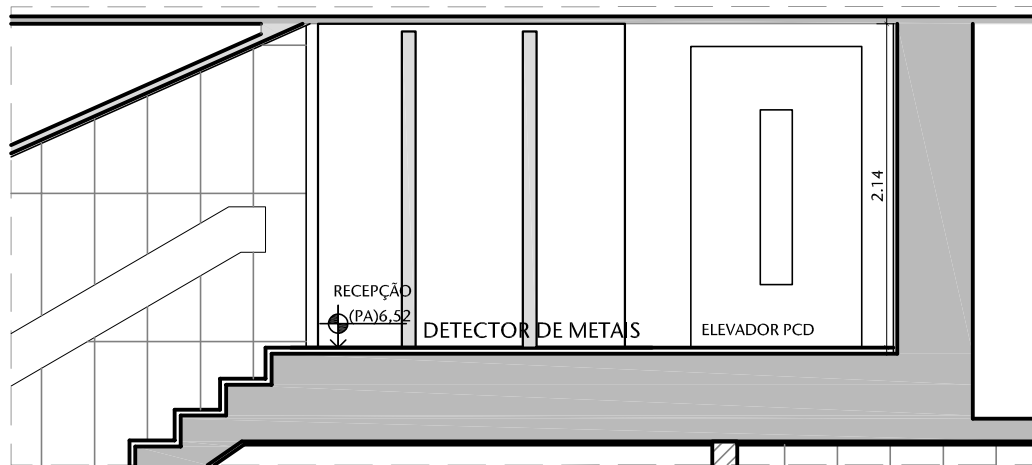

03 CORTE BB - SITUAÇÃO PROPOSTA

ESCALA 1/50

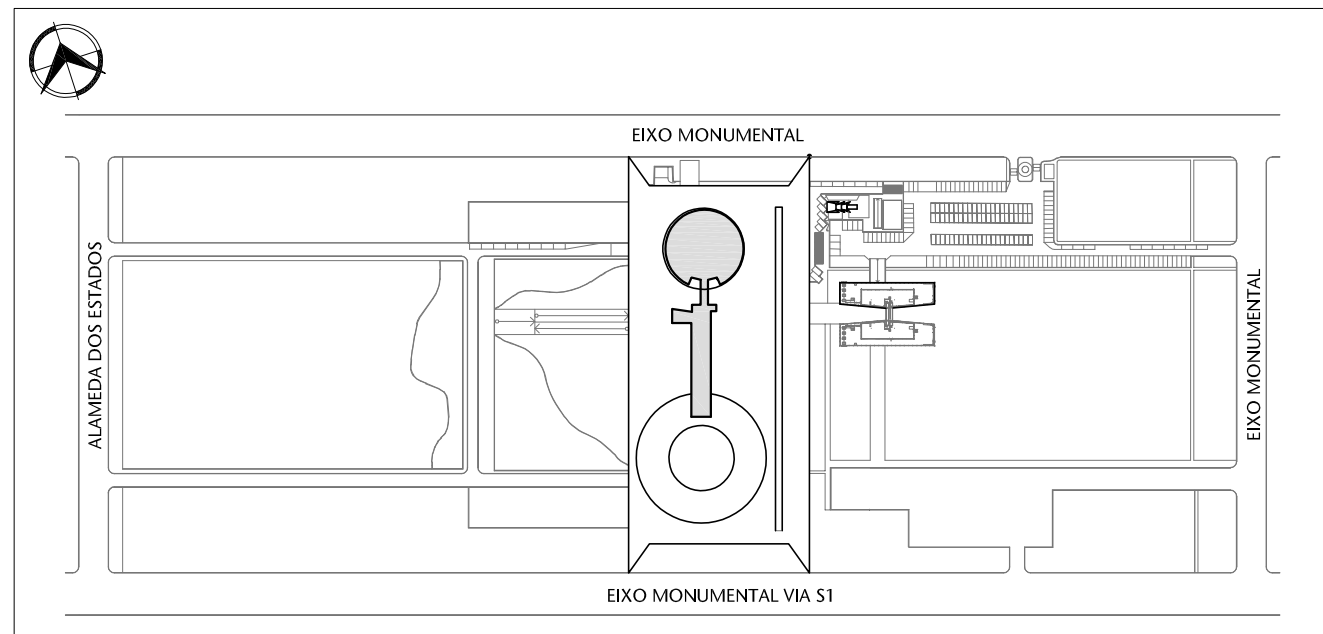

00 SITUAÇÃO DA ÁREA DE INTERVENÇÃO

ESCALA SEM ESCALA

LEGENDA	
	DEMOLIR
	CONSTRUIR
	INDICAÇÃO DE SENTIDO DA ROTA DE FUGA
	ESPAÇO PARA P.C.R.
	ESPAÇO PARA ROTAÇÃO DO P.C.R.
	ESPAÇO PARA MANOBRAS DO P.C.R.

TABELA DE ESPECIFICAÇÕES DE ACABAMENTOS						
PISO						
Nº	MATERIAL	PACIFICAÇÃO	Nº REF.	LINHA	FABRICANTE	
01	Mármore Branco idêntico ao existente	45x45cm	-	-	-	-
02	Carpete azul	-	-	-	-	-
PAREDE						
Nº	MATERIAL	PACIFICAÇÃO	Nº REF.	LINHA	FABRICANTE	
01	Batisco com pintura	-	-	-	-	-
02	Carpete azul	-	-	-	-	-
03	Mármore branco idêntico ao existente	25x87cm	-	-	-	-
TETO						
Nº	MATERIAL	PACIFICAÇÃO	Nº REF.	LINHA	FABRICANTE	
01	Laje de concreto pintada de branco	-	-	-	-	-
RODAPÉ						
Nº	MATERIAL	PACIFICAÇÃO	Nº REF.	LINHA	FABRICANTE	
-	Sem rodapé	-	-	-	-	-

03	REVISÃO PÓS-BARRAS ANTIPÂNICO	17/04/2024	JULIANO
00	EMIÇÃO INICIAL	27/03/2024	JULIANO
Nº	CONTROLE DE EMISSÃO DE DESENHOS	DATA	REVISOR
SENADO FEDERAL SECRETARIA DE INFRAESTRUTURA COORDENAÇÃO DE PROJETOS E OBRAS DE INFRAESTRUTURA			
INTERESSADO: SECRETARIA DE POLÍCIA DO SENADO FEDERAL		LOCAL: EDPR - P02 EDPR - P02 - 50	
COORD.:		PROJETO:	
LUAN O.	CHIEFE DE SURV.:	TAREFA:	FASE:
LUAN O.	VANESSA	#135899	ANTEPROJETO
ARQUITETO:	DESENHADOR:	DATA:	TÍTULO DA PRANCHETA:
JULIANO	LUCAS PERAMBRA	17/04/2024	ANTEPROJETO - PB / CORTES E DETALHES
			Nº PRANCHETA:
			2/2
			ESCALA:
			1/50