



01 PLANTA BAIXA - SITUAÇÃO EXISTENTE  
ESCALA 1/250

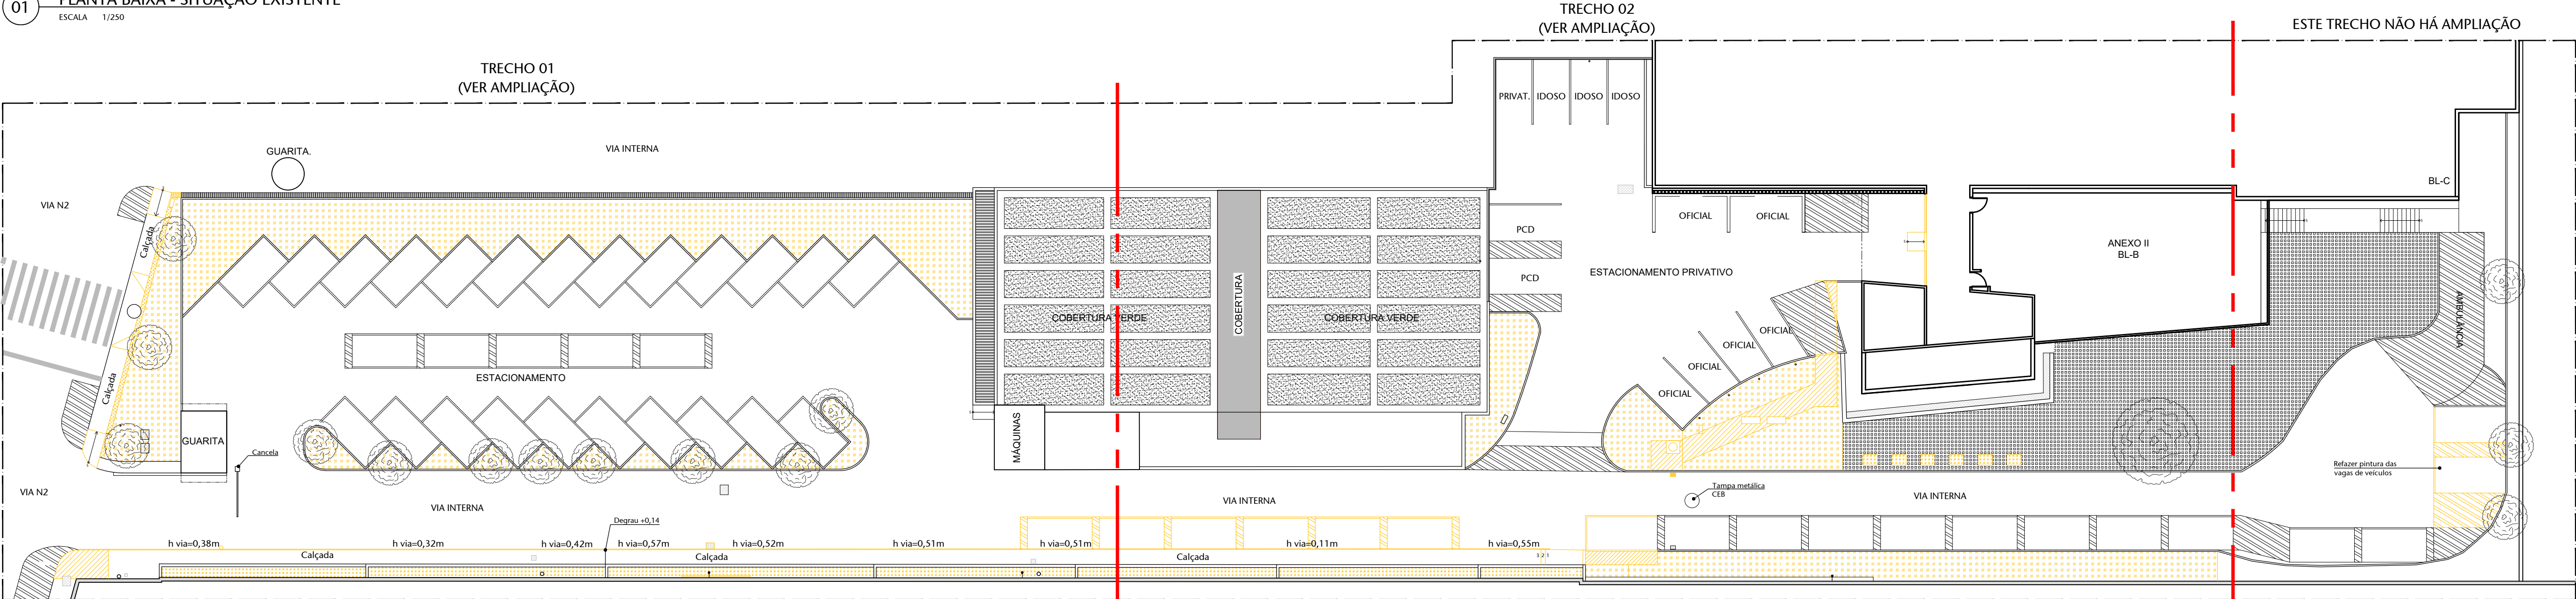

02 PLANTA BAIXA - A DEMOLIR  
ESCALA 1/250

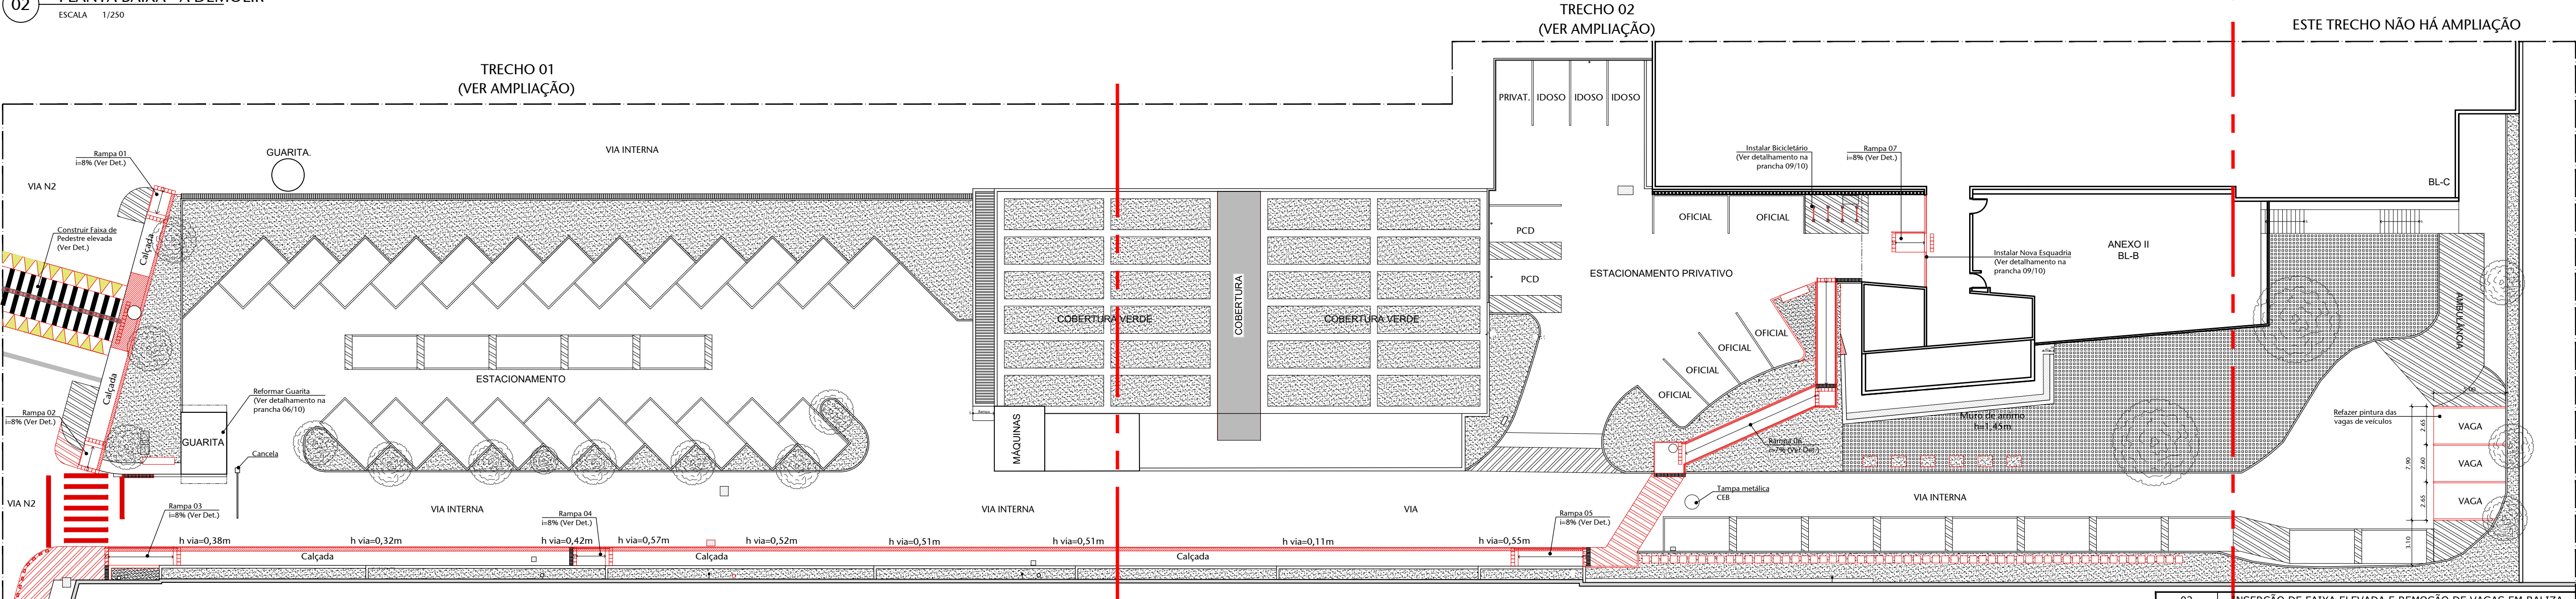

03 PLANTA BAIXA - A CONSTRUIR - GERAL  
ESCALA 1/250

LEGENDAS	
<span style="color: red;">■</span>	INSTALAR/CONSTRUIR
<span style="color: yellow;">■</span>	REMOVER/REALOCAR/DEMOLIR
<span style="color: black;">■</span>	SITUAÇÃO EXISTENTE SEM ALTERAÇÃO

- 02 -		INSERÇÃO DE FAIXA ELEVADA E REMOÇÃO DE VAGAS EM BALIZA	22/07/2021	LUAN
01	ALTERAÇÕES	14/04/2021	NATACHA	
00	EMIÇÃO INICIAL	16/03/2021	NATACHA	
Nº	CONTROLE DE EMISSÃO DE DESENHOS	DATA	REVISOR	
SENADO FEDERAL SECRETARIA DE INFRAESTRUTURA COORDENAÇÃO DE ARQUITETURA				
INTERESSADO: COPROJ		LOCAL: ESTACIONAMENTO ALA FILIETO MÜLLER EAFM		ÁREA DE INTERV. M²
COORD:	CHEFE DE SERV.:	TABELA:	PROJETO:	FASE:
JOELMO A.		#88336	PROJETO DE ACESSIBILIDADE E PAISAGISMO	EST. PRELIMINAR
ARQUITETO:	DESENHO:	DATA:	TÍTULO DA PRANCHA:	ESCALA:
NATACHA N.	ALLAN L.	JAN/2021	PLANTAS BAIXAS GERAIS	1/250
				Nº PRANCHA: 1/11