




TABELA DE SERVIÇOS - A DEMOLIR	
TIPO DE SERVIÇO	DESCRIÇÃO
SERRALHERIA	REMOVER TODA ESQUADRIA, INCLUINDO VIDROS.
PISO	REMOVER PLACAS DO PISO DANIFICADO NA BASE DA ESQUADRIA. REMOVER CONTRAPISO DA BASE.
TABELA DE SERVIÇOS - A CONSTRUIR	
TIPO DE SERVIÇO	DESCRIÇÃO
SERRALHERIA	INSTALAR NOVA ESQUADRIA, COM ESTRUTURA EM TUBOS E PERIS METÁLICOS, CONFORME PADRÃO DO SF. INCLUIR DOBRADIÇAS, BATENTES, PUXADORES E FECHADURA.
PINTURA	PINTURA DE ESQUADRIA METÁLICA COM TINTA PARA SUPERFÍCIES METÁLICAS, NA COR CINZA CLARO, CONFORME PADRÃO DO SF. PINTURA E ACABAMENTO NO TETO, COM TINTA ACRÍLICA NA COR BRANCO NEVE, PADRÃO SF.
VIDRO	INSTALAÇÃO DE VIDRO TEMPERADO INCOLOR, 8MM.
PISO	EXECUÇÃO E PREENCHIMENTO DE NOVO CONTRAPISO NA BASE DA ESQUADRIA. INSTALAÇÃO DE NOVO PISO NA BASE DA ESQUADRIA, CONFORME PADRÃO EXISTENTE NO LOCAL.

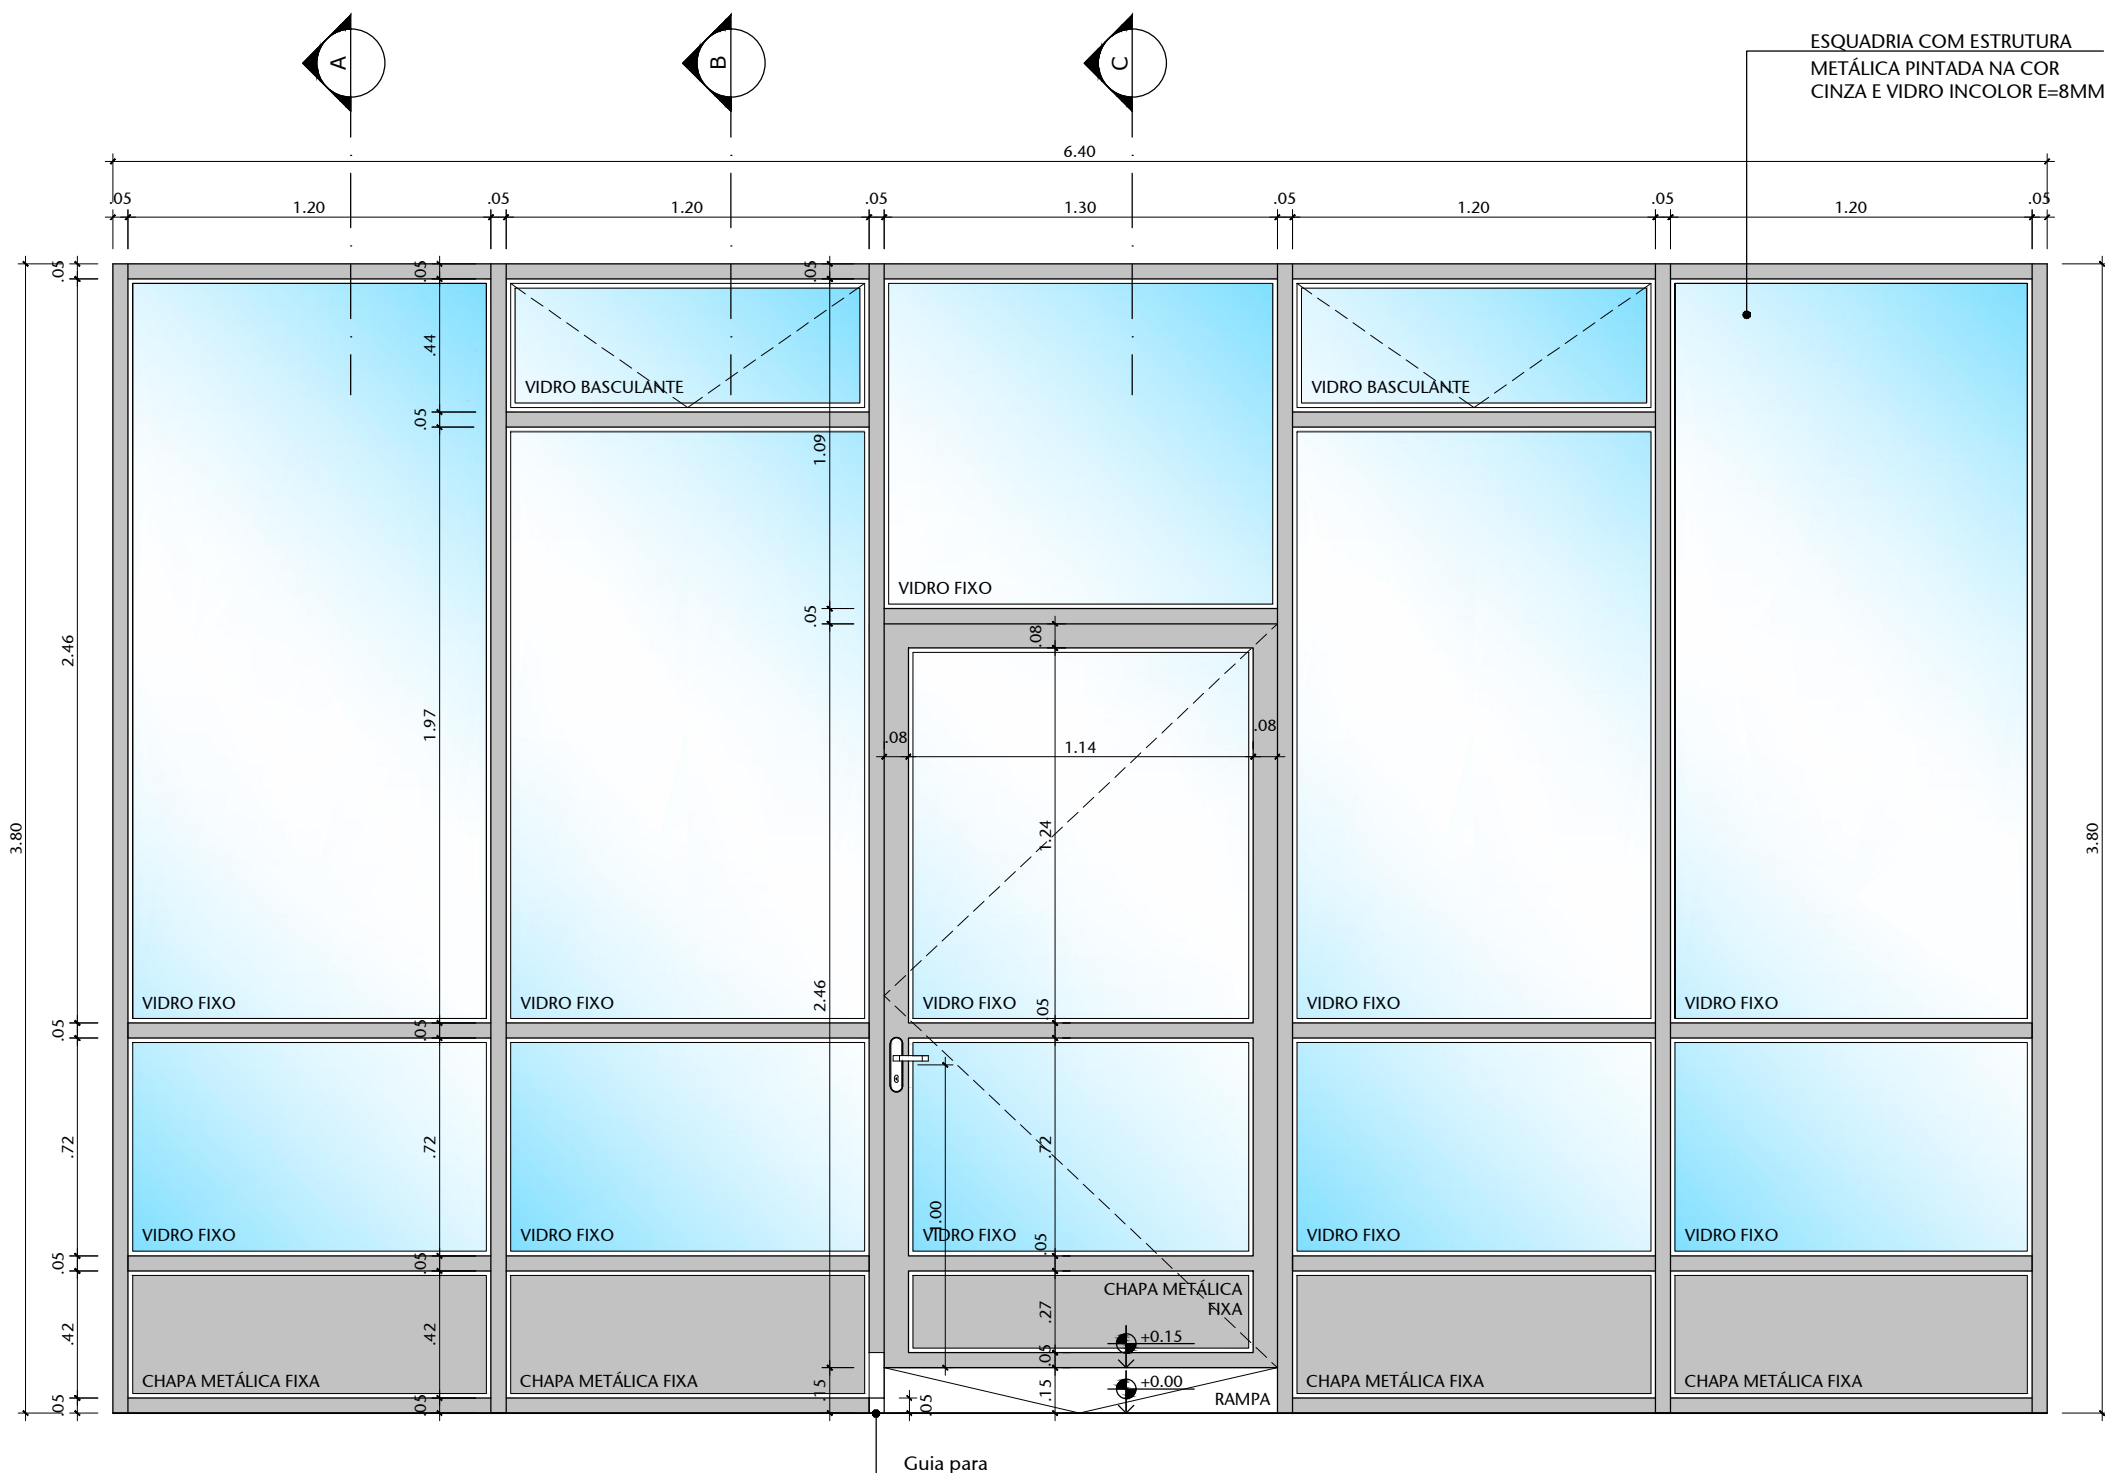


01 DET. ESQUADRIA - VISTA 01
ESCALA 1/25

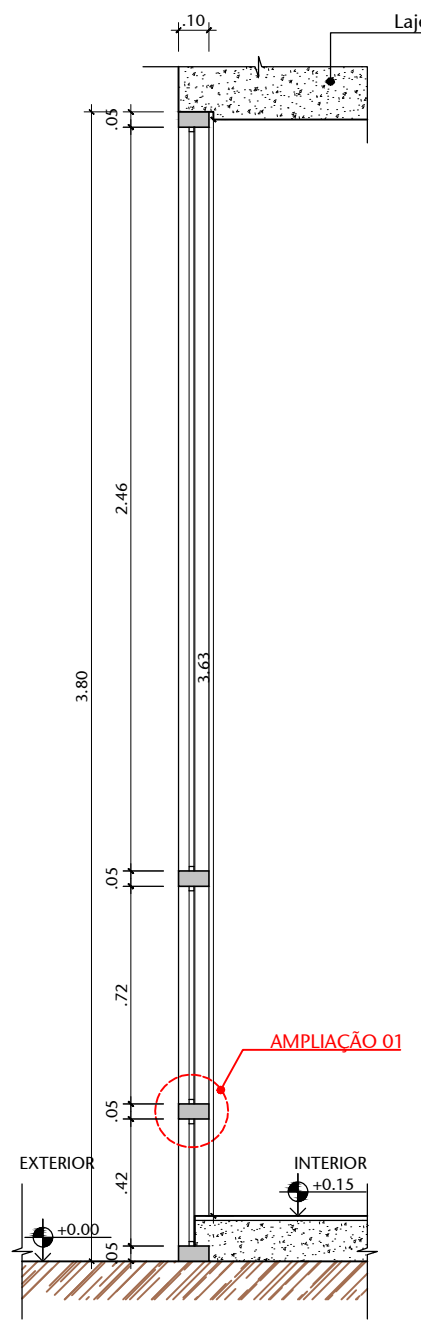


03 DET. ESQUADRIA - CORTE AA
ESCALA 1/25

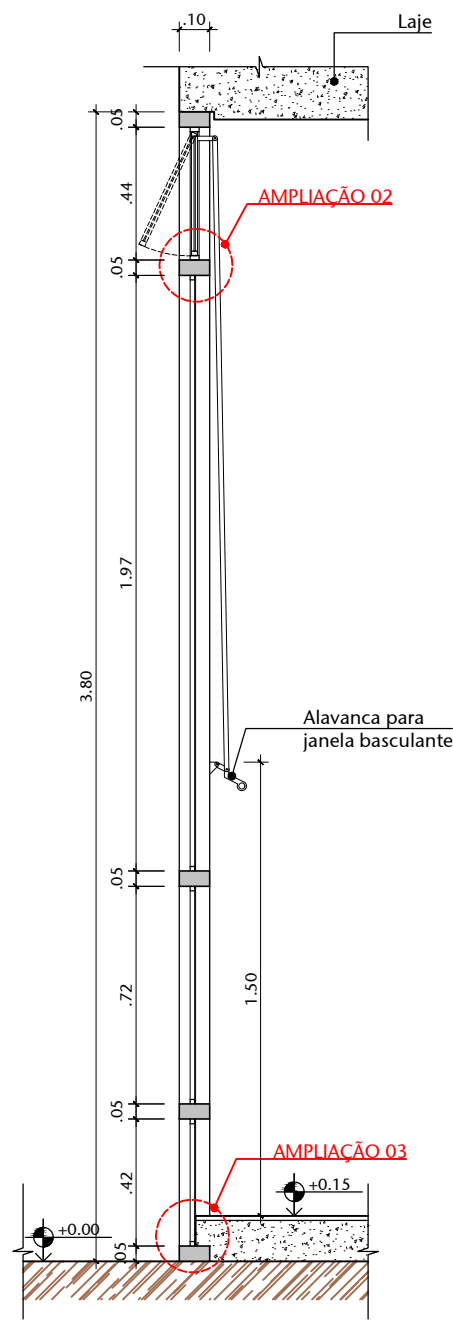


04 DET. ESQUADRIA - CORTE BB
ESCALA 1/25

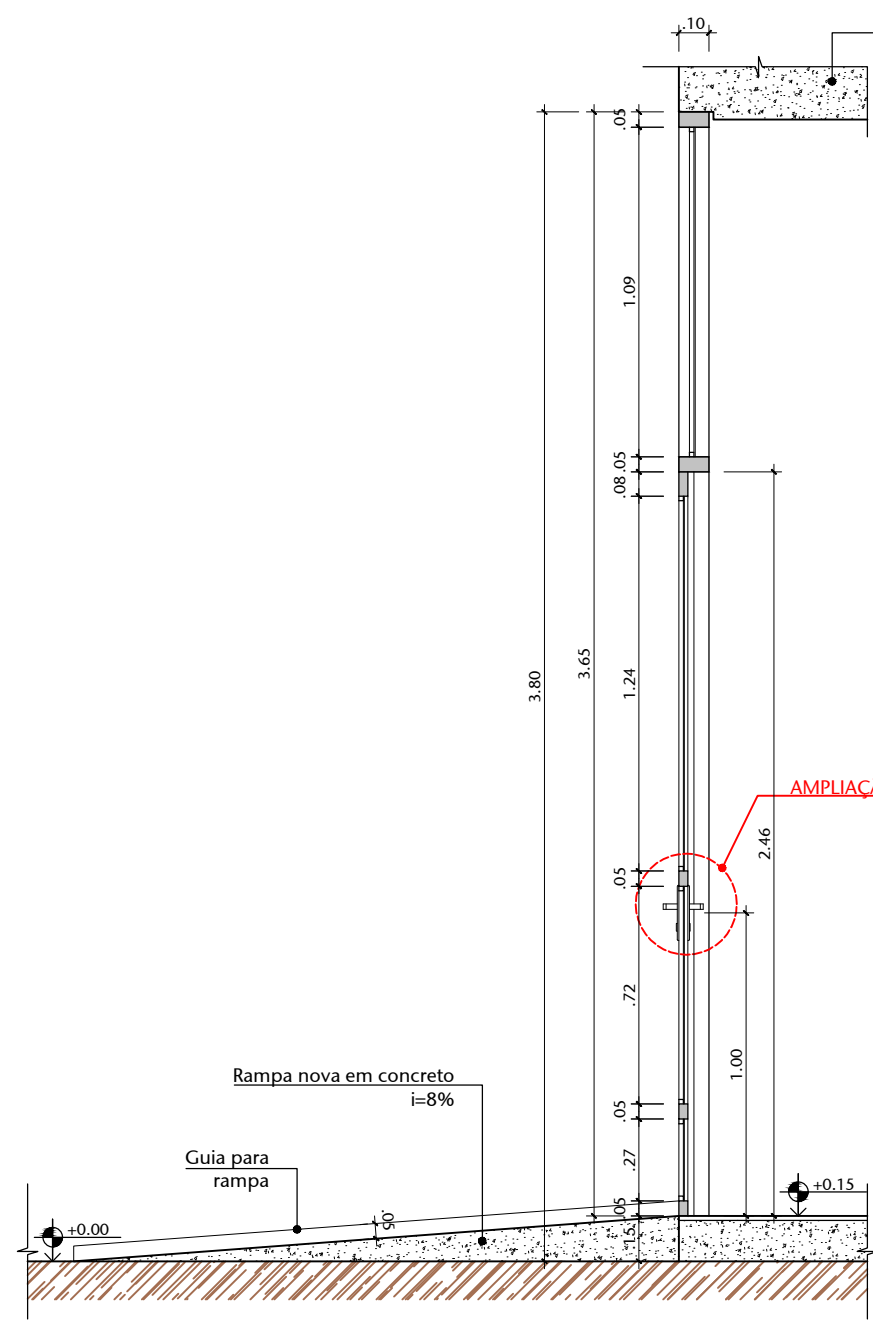


05 DET. ESQUADRIA - CORTE CC
ESCALA 1/25

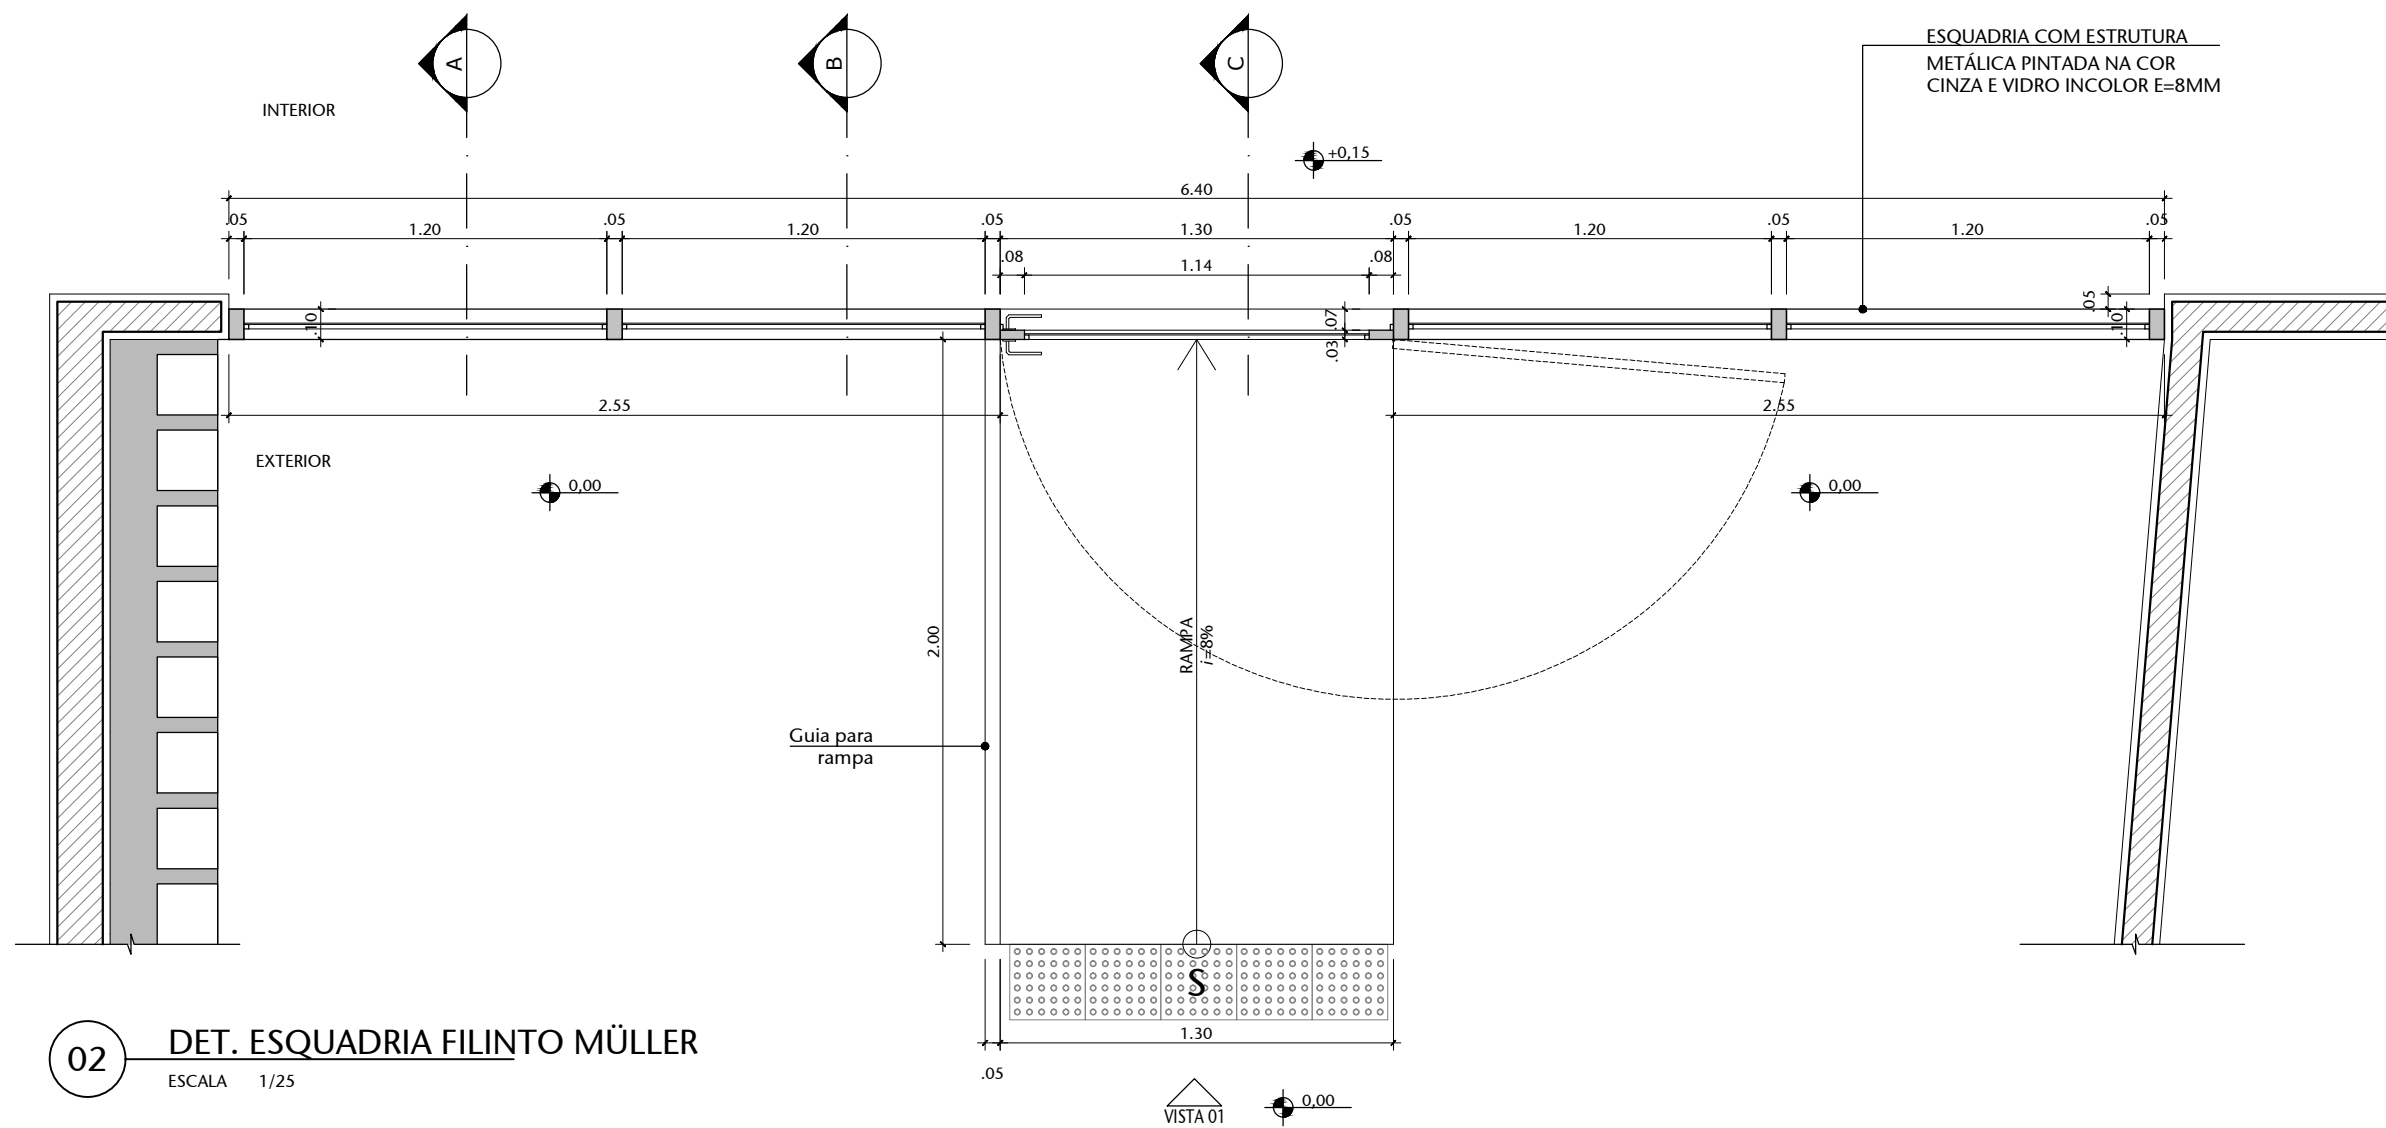


02 DET. ESQUADRIA FILINTO MÜLLER
ESCALA 1/25

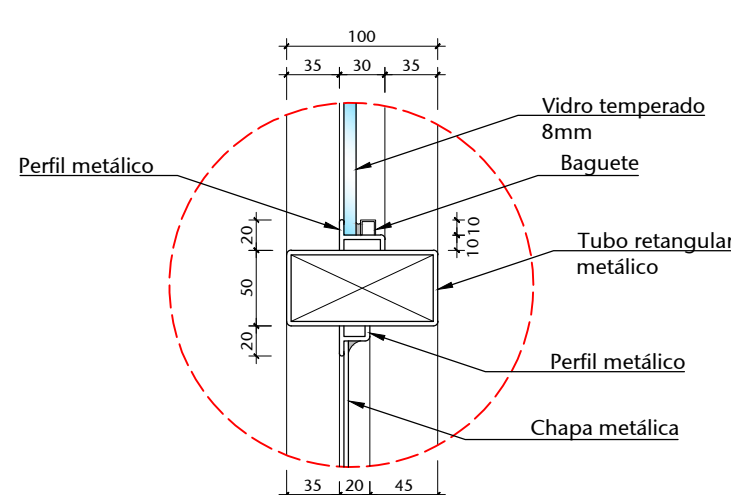


06 AMPLIAÇÃO 01
ESCALA 1/5

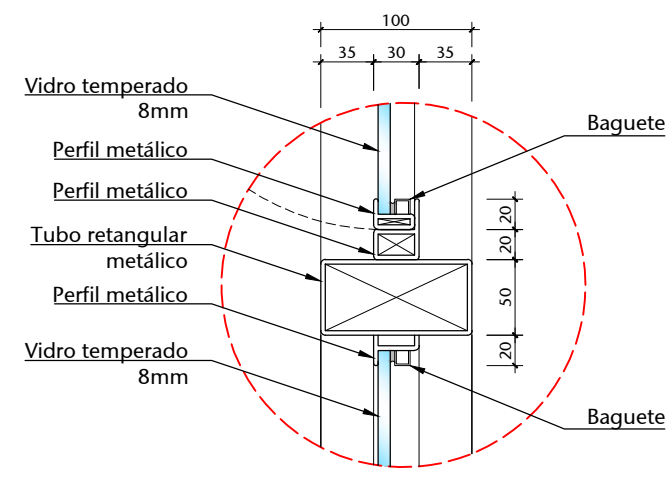


07 AMPLIAÇÃO 02
ESCALA 1/5

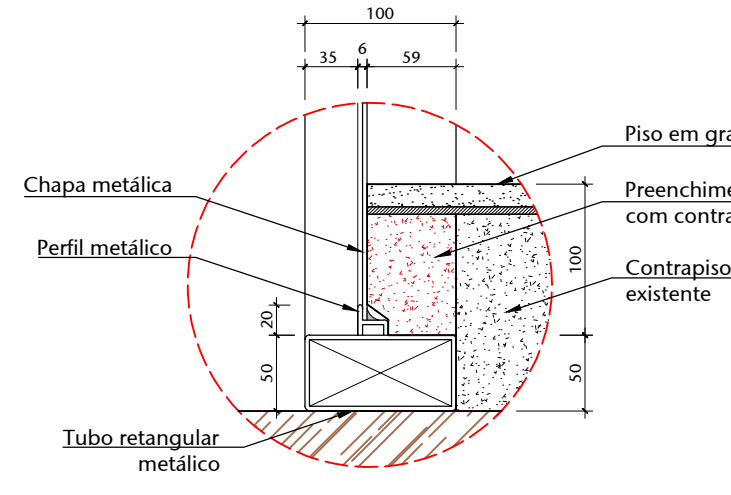


08 AMPLIAÇÃO 03
ESCALA 1/5

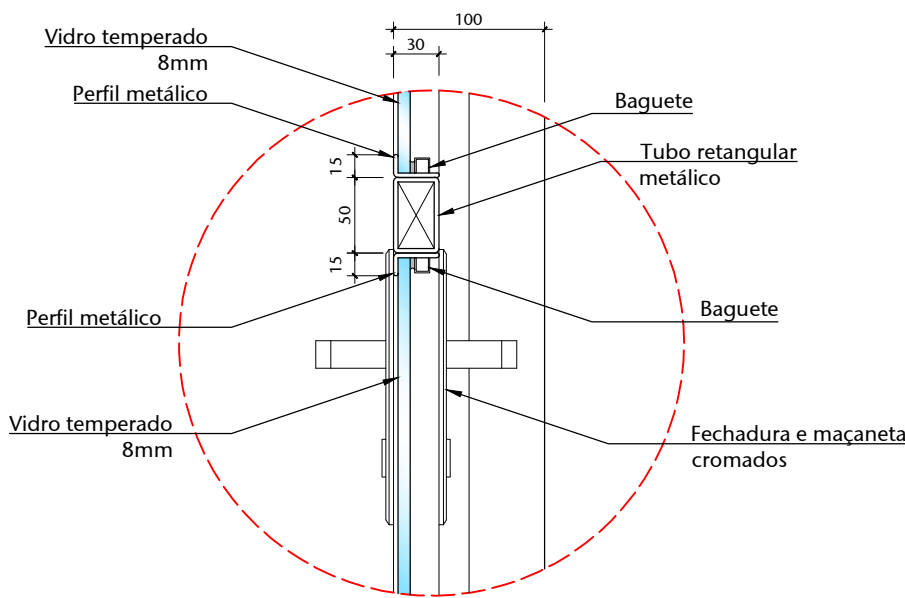


09 AMPLIAÇÃO 04
ESCALA 1/5

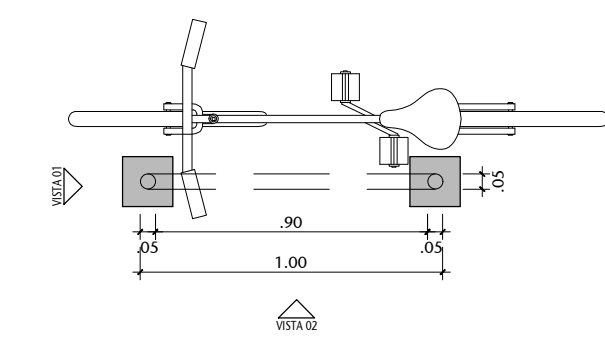


10 PLANTA BAIXA - BICICLETÁRIO
ESCALA 1/25

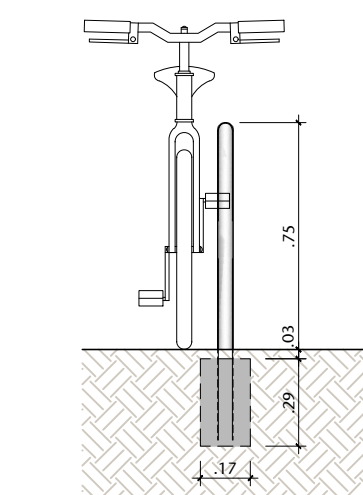


11 VISTA 01 - BICICLETÁRIO
ESCALA 1/25

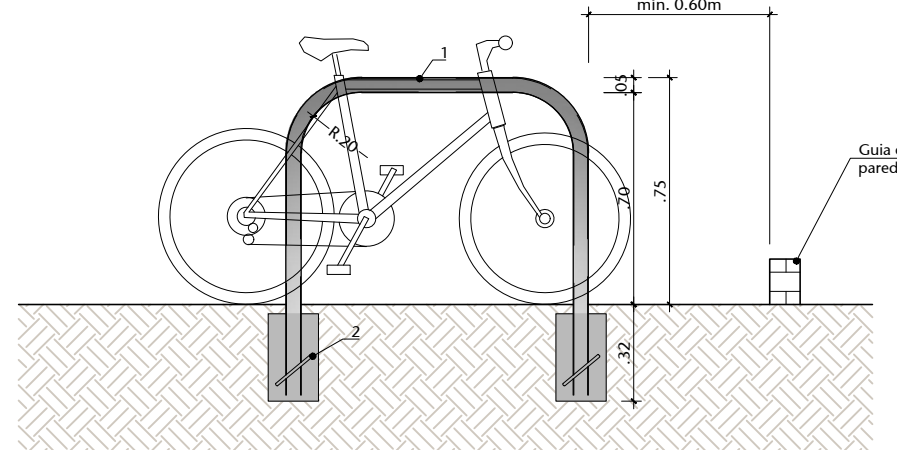

12 VISTA 02 - BICICLETÁRIO
ESCALA 1/25

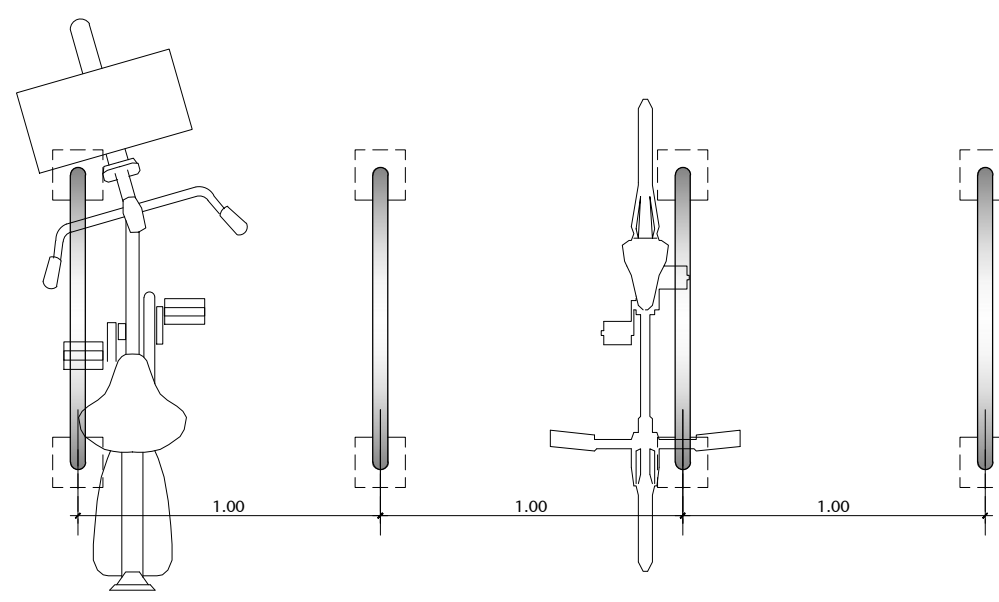

13 VISTA SUPERIOR BICICLETÁRIO
ESCALA 1/25

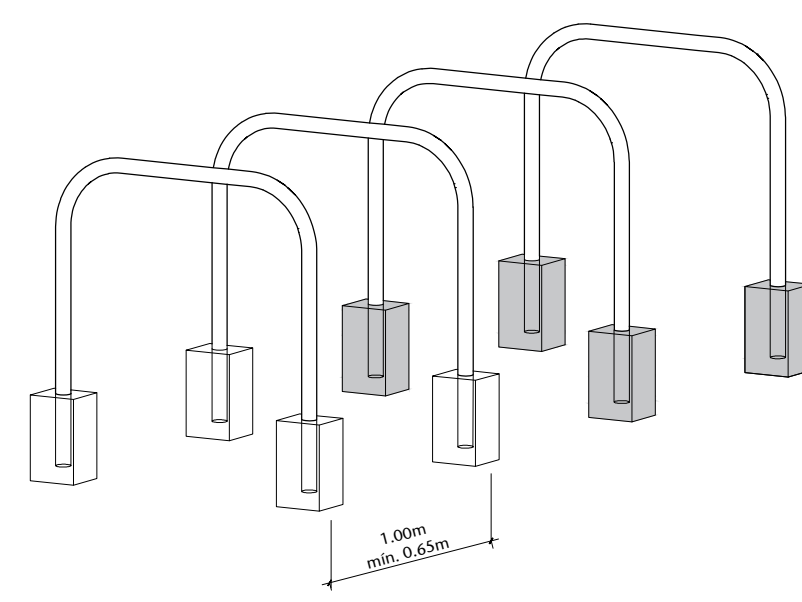

14 PERSPECTIVA - BICICLETÁRIO
ESCALA 1/25

1	Tubo de aço inoxidável de Ø2", espessura de parede 2 mm
2	Chumbador tipo Parabolit - 5/16" x 2 1/4"

02	INSERÇÃO DE FAIXA ELEVADA E REMOÇÃO DE VAGAS EM BALIZA	22/07/2021	LUAN
01	ALTERAÇÕES	14/04/2021	NATACHA
00	EMIÇÃO INICIAL	16/03/2021	NATACHA
Nº	CONTROLE DE EMISSÃO DE DESENHOS	DATA	REVISOR
SENADO FEDERAL SECRETARIA DE INFRAESTRUTURA COORDENAÇÃO DE ARQUITETURA			
INTERESSADO: COPROJ		LOCAL: ESTACIONAMENTO ALA FILINTO MÜLLER EAFM	
COORD:	CHEFE DE SERV.:	TAREFA:	Nº PRANCHA:
JOELMO A.		#88336	
ARQUITETO:	DESENHO:	DATA:	FASE:
NATACHA N.	ALLAN L.	JAN/2021	EST. PRELIMINAR
TÍTULO DA PRANCHA: DET. ESQUADRIA E DET. BICICLETÁRIO		ESCALA:	9/11
		INDICADA	