


01 PLANTA BAIXA - A CONSTRUIR - TRECHO 01  
ESCALA 1/100

TABELA DE SERVIÇOS - A CONSTRUIR	
TIPO DE SERVIÇO	DESCRIÇÃO
MOBILIÁRIO URBANO	CONSTRUIR E INSTALAR BANCOS EM CONCRETO, CONFORME PROJETO E DETALHAMENTO.
	INSTALAR LIXEIRAS E BITUQUEIRAS, CONFORME PROJETO, PADRÃO DO SENADO.
	CONSTRUIR CANTEIROS EM CONCRETO, CONFORME PROJETO.
	INSTALAR PLACAS, SINALIZAÇÃO VERTICAL, PARA VAGAS RESERVADAS.
	INSTALAR TOTENS DE LOCALIZAÇÃO E SINALIZAÇÃO, CONFORME PROJETO.
	INSTALAR POSTES DE ILUMINAÇÃO, PADRÃO DO SENADO.
	INSTALAR BICICLETÁRIO.
	INSTALAR GUARDA-CORPO, DE ACORDO COM NBR9050.
	INSTALAR PISO TÁTIL, DE ACORDO COM NBR9050.
	INSTALAR TAMPAS E BUEIROS QUE NÃO OBSTRUAM A ACESSIBILIDADE DOS PASSEIOS, CONFORME NBR9050.
TERRENO	ATERRAMENTO, NIVELAMENTO E CORTE DO TERRENO CONFORME PROJETO DE VIAS E PASSEIOS.
	INSTALAÇÃO DE PLACAS DE CONCRETO NO PISO DAS NOVAS VAGAS DE ESTACIONAMENTO, DE ACORDO COM MATERIAL JA EXISTENTE NO LOCAL.
	PINTAR MEIO-FIO, VAGAS, SÍMBOLO INTERNACIONAL DE ACESSO E FAIXAS DE CIRCULAÇÃO, CONFORME NBR9050.
	COBRIR CANTEIROS COM TERRA NOVA, ADUBADA E LIVRE DE ERVAS DANINHAS.
INFRAESTRUTURA	PLANTAR VEGETAÇÃO INDICADA NA PLANTA DE PAISAGISMO.
	INSTALAR PASSEIO COM BLOCOS DE CONCRETO 50X50CM NO JARDIM JUNTO A VIA.
	NIVELAR E REALOCAR CAIXAS DE INSPEÇÃO E ACESSOS, CONFORME O NÍVEL DO TERRENO E PASSEIOS.
	CONSTRUIR PASSEIOS EM PISO DE CONCRETO, CONFORME PROJETO (A TONALIDADE DO CONCRETO DEVE CONTRASTAR COM O PISO TÁTIL), CONFORME NBR9050.
	CONSTRUIR CANTEIROS E MEIO-FIO.
	CONSTRUIR RAMPAIS EM CONCRETO, CONFORME PROJETO E NBR9050.
	INSTALAR PONTOS DE ÁGUA COM TORNEIRAS.
	CONSTRUIR GRELHAS DE RECOLHIMENTO PLUVIAL, CONFORME PROJETO.
	INSTALAR PISO TÁTIL DE ALERTA VERMELHO OU COR QUE CONTRASTE COM O PISO, CONFORME NBR9050.
	INSTALAR NOVA ESQUADRIA NO ACESSO À ALA FILINTO MÜLLER, DE ACORDO COM PROJETO.

LEGENDAS	
	INSTALAR/CONSTRUIR
	CONSTRUÇÃO/EXECUÇÃO DE CALÇADA E NOVAS PAVIMENTAÇÕES.
	INSTALAÇÃO DE NOVA VEGETAÇÃO E CAMADA DE TERRA
	REMOVER/REALOCAR/DEMOLIR
	REMOÇÃO DE VEGETAÇÃO E CAMADA DE SOLO
	REMOÇÃO DE CALÇADAS E PAVIMENTAÇÕES.
	SITUAÇÃO EXISTENTE SEM ALTERAÇÃO
	PINTURAS DE VAGAS E SINALIZAÇÃO DE PISO EXISTENTE SEM ALTERAÇÃO

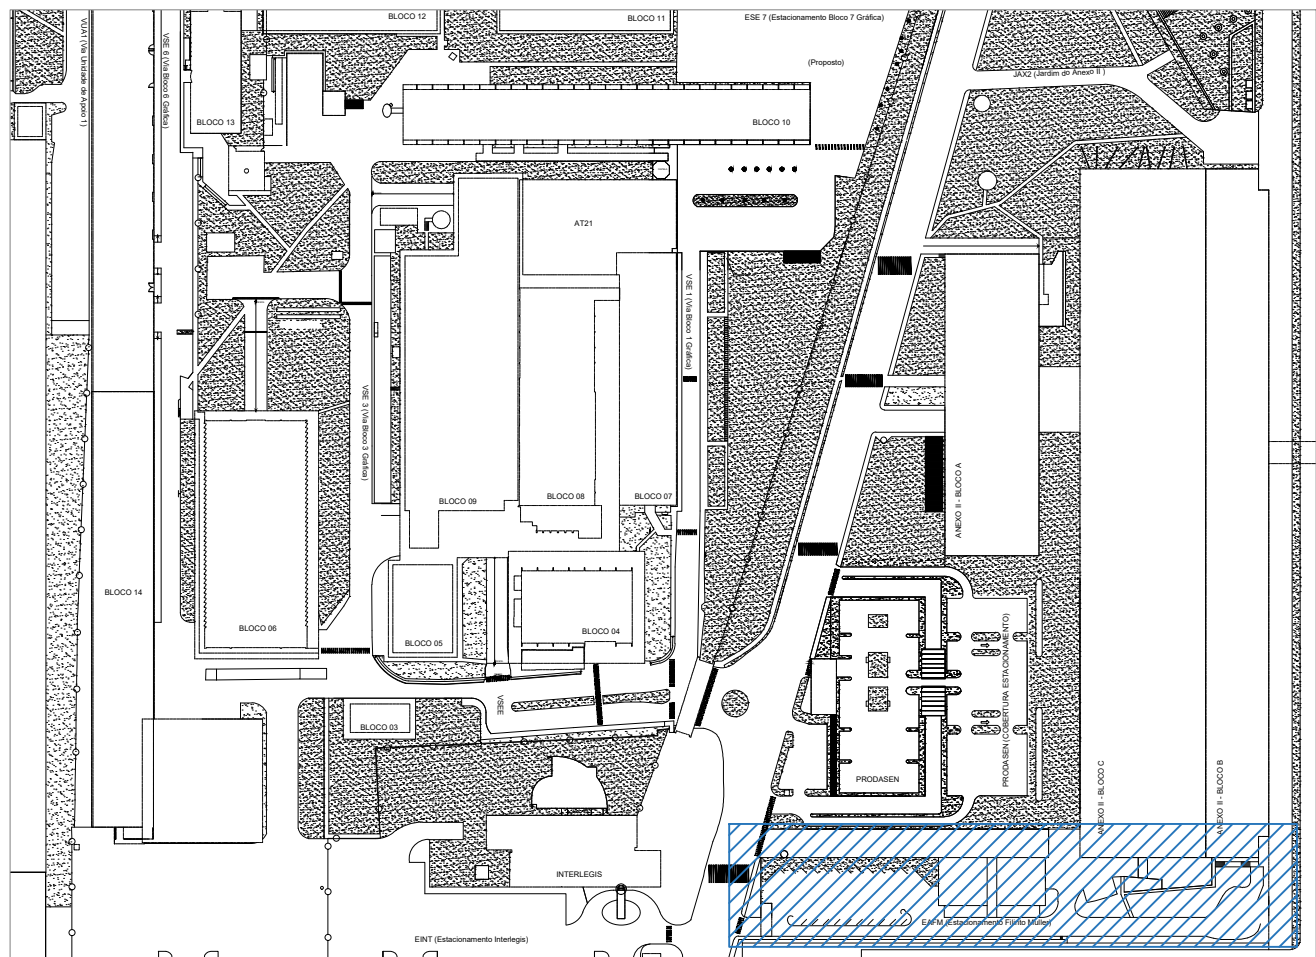

00 LOCALIZAÇÃO  
ESCALA 1/500

02	INSERÇÃO DE FAIXA ELEVADA E REMOÇÃO DE VAGAS EM BALIZA	22/07/2021	LUAN
01	ALTERAÇÕES	14/04/2021	NATACHA
00	EMIÇÃO INICIAL	16/03/2021	NATACHA
Nº	CONTROLE DE EMISSÃO DE DESENHOS	DATA	REVISOR
SENADO FEDERAL SECRETARIA DE INFRAESTRUTURA COORDENAÇÃO DE ARQUITETURA			
INTERESSADO: COPROJ		LOCAL: ESTACIONAMENTO ALA FILINTO MÜLLER EAFM	ÁREA DE INTÉR. MP
COORD:	CHEFE DE SERV.:	TARIFA:	Nº PRANCHAS:
JOELMO A.		##8336	4/11
ARQUITETO:	DESENHO:	DATA:	FASE:
NATACHA N.	ALLAN L.	JAN/2021	EST. PRELIMINAR
TÍTULO DA PRANCHAS: PLANTA BAIXA - A CONSTRUIR - TRECHO 01		ESCALA:	1/100