



01 PLANTA BAIXA - CALÇADA ENTRADA
ESCALA 1/50

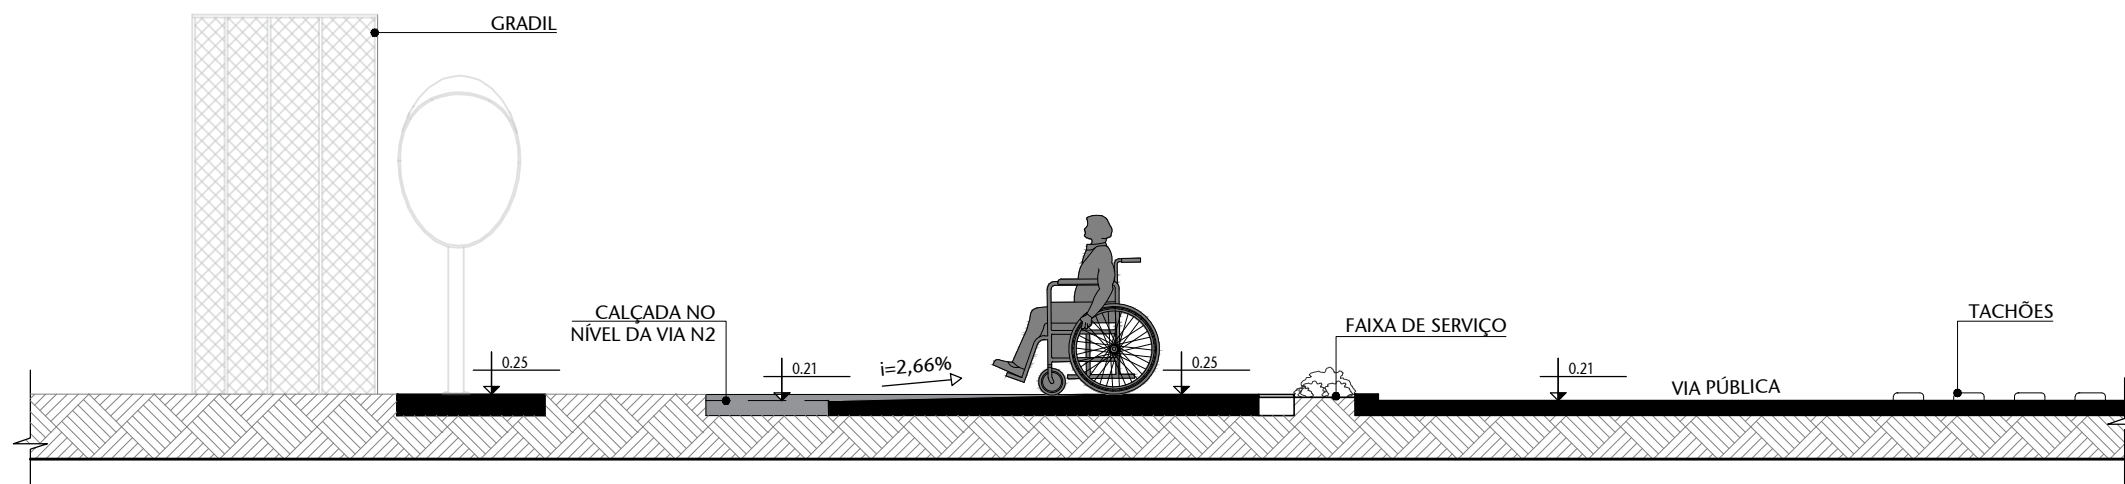

02 CORTE CC - CALÇADA ENTRADA
ESCALA 1/50

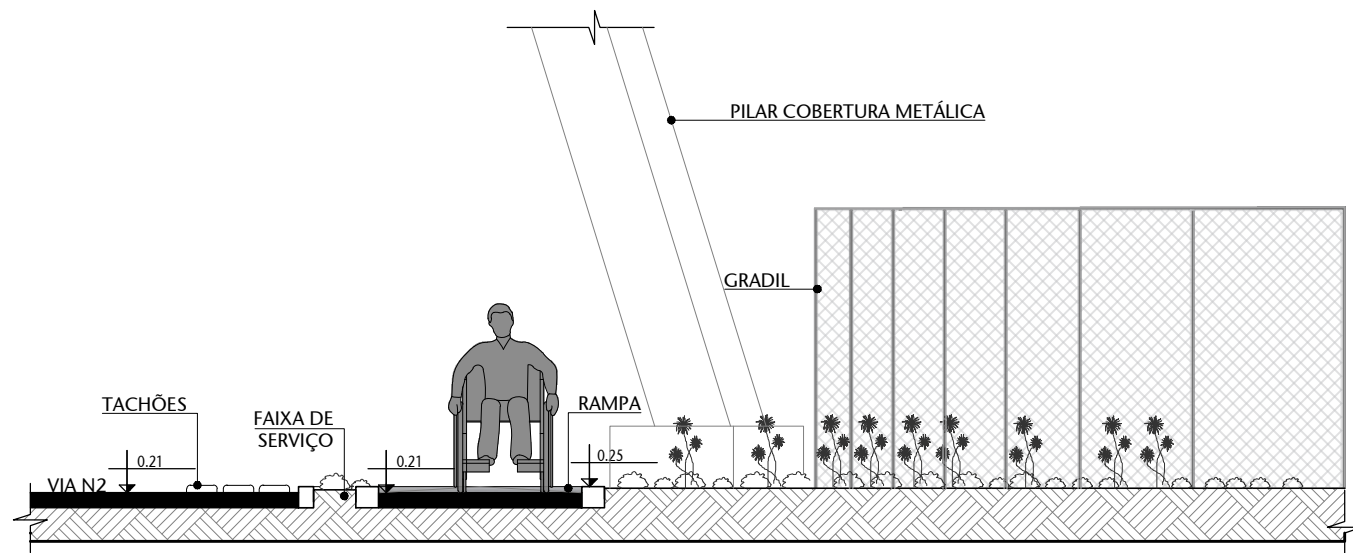


03 CORTE DD- CALÇADA ENTRADA
ESCALA 1/50



04 IMAGEM 06 - CALÇADA FRONTAL
ESCALA S/ ESCALA



05 IMAGEM 07 - ACESSO FRONTAL GUARITA
ESCALA S/ ESCALA

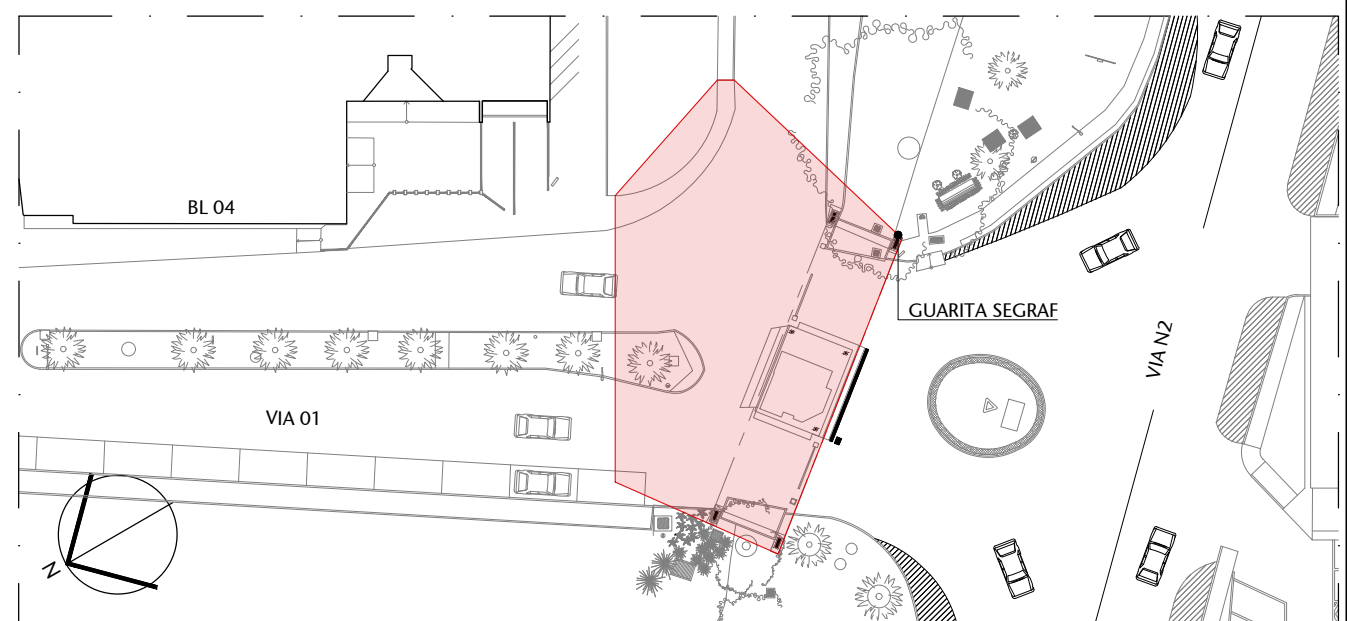

00 LOCALIZAÇÃO
ESCALA S/ ESCALA

02	REVISÃO PARA LICITAÇÃO	13/11/2023	VANESSA
01	REVISÃO DE NÍVEIS	03/08/2020	NATACHA
00	EMIÇÃO INICIAL	22/06/2018	FERNANDA B
Nº	CONTROLE DE EMISSÃO DE DESENHOS	DATA	REVISOR

SENADO FEDERAL SECRETARIA DE INFRAESTRUTURA COORDENAÇÃO DE PROJETOS E REFORMA					
INTERESSADO: SPSF - SECRETARIA DE POLÍCIA LEGISLATIVA		LOCAL: GUARITA SEGRAF VIO1-SEGRAF-CASF		ÁREA DE INTERV. 17.85MP	
COORD. RONILDO P.	CHEFE DE SERV.: GUILHERME V.	TAREFA: #40751	PROJETO: REFORMA DA GUARITA SEGRAF	FASE: PROJETO BÁSICO	Nº PRANCHA: 10/19
ARQUITETO: FERNANDA B.	DESENHO: LARISSA/NIVANA	DATA: 15/08/2018	TÍTULO DA PRANCHA: PLANTA BAIXA E CORTES - CALÇADA ENTRADA	ESCALA: 1/50	