



01 DET. CHAPA METÁLICA - VISTA 02 e 04 EXTERNA  
ESCALA 1/20

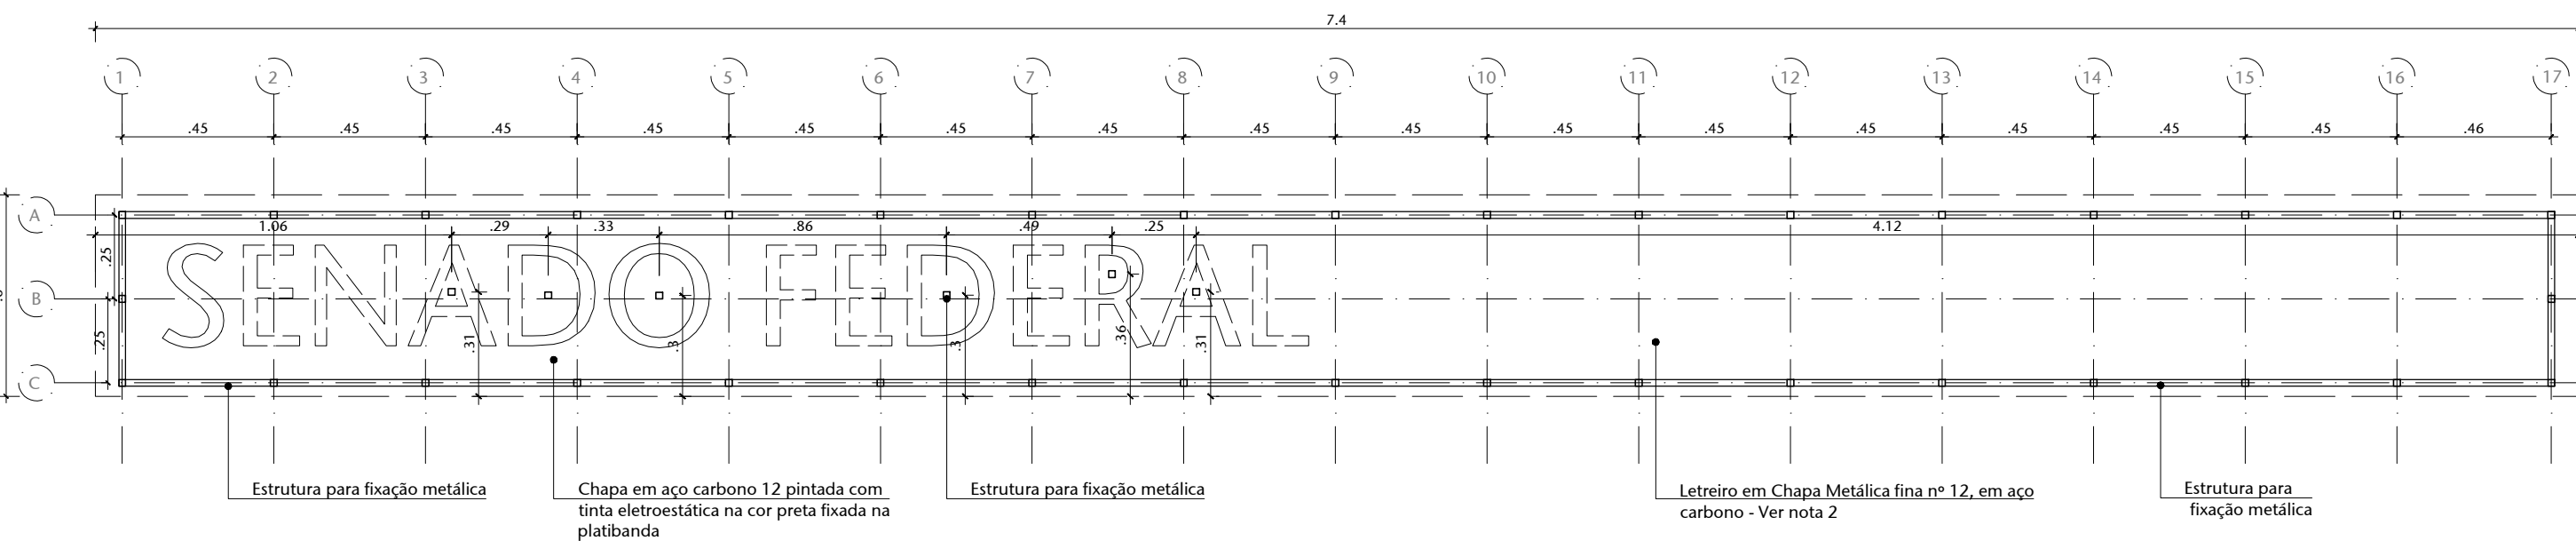


02 DET. CHAPA METÁLICA - VISTA 02 INTERNA  
ESCALA 1/20

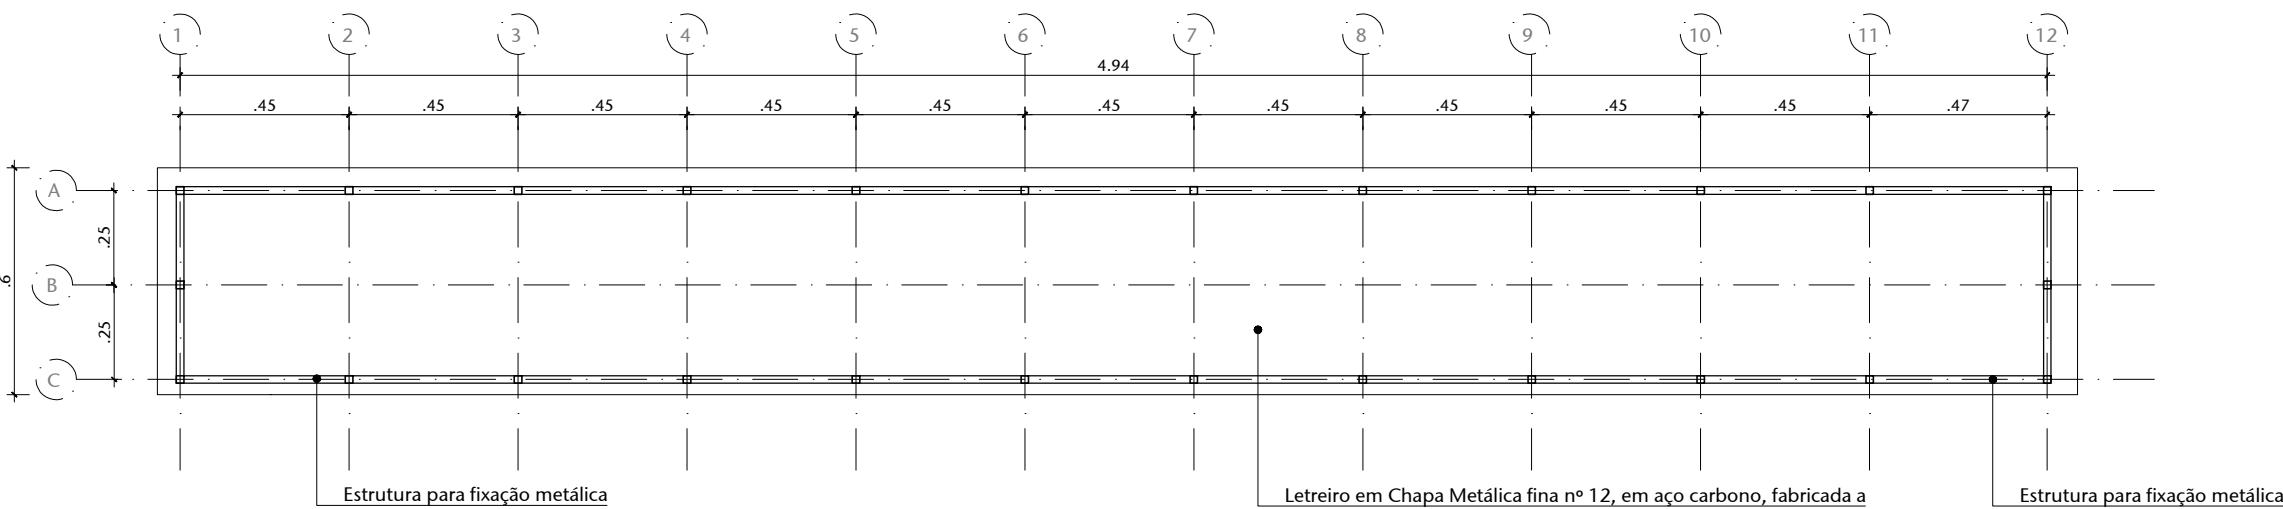


03 DET. CHAPA METÁLICA - VISTAS 01 E 03  
ESCALA 1/20


Letreiro em Chapa Metálica fina nº 12, em aço carbono, fabricada a quente, com aplicação de produto decapante/ desengraxante para remoção da oleosidade da chapa, seguida de pintura eletroestática a base de epoxi na cor preta, antes da fixação do local. Painel deve ser fixado na estrutura de metalon por meio de parafusos. Após a instalação, aplicar selante de vedação especial (REF.: vedacalha) sobre parafusos e juntas.

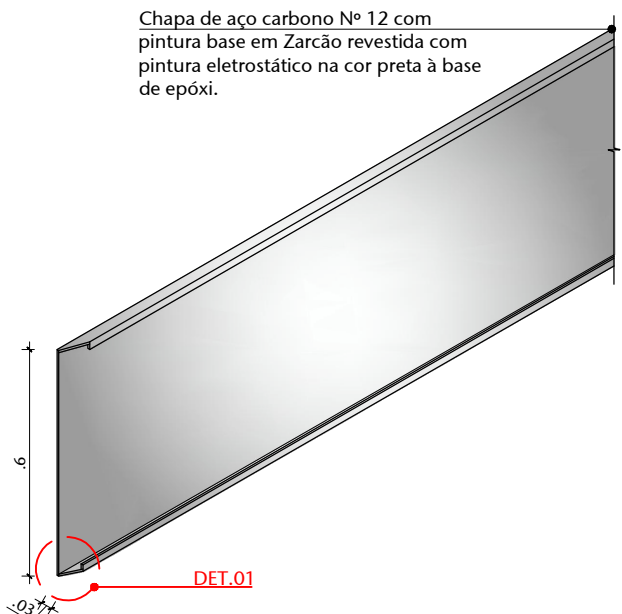


04 PERSPECTIVA - CHAPA METÁLICA  
ESCALA 1/20

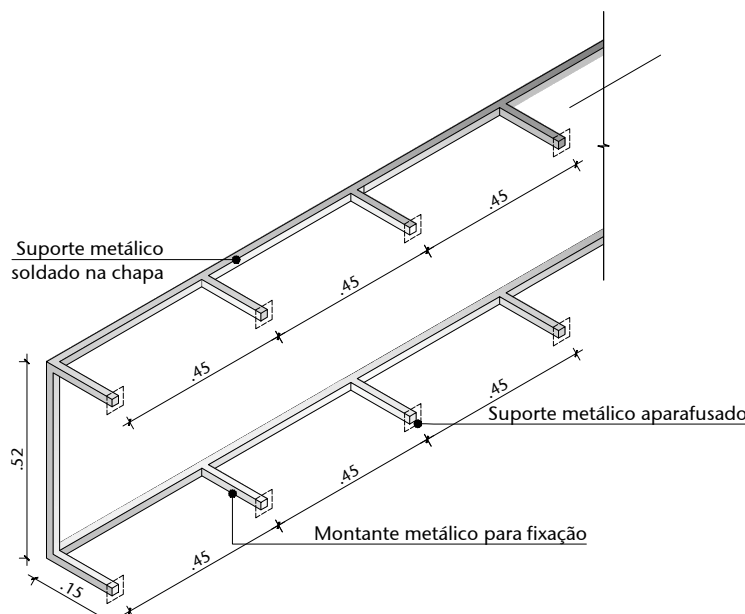


05 PERSPECTIVA - ESTRUTURA METÁLICA P/ FIXAÇÃO  
ESCALA 1/20

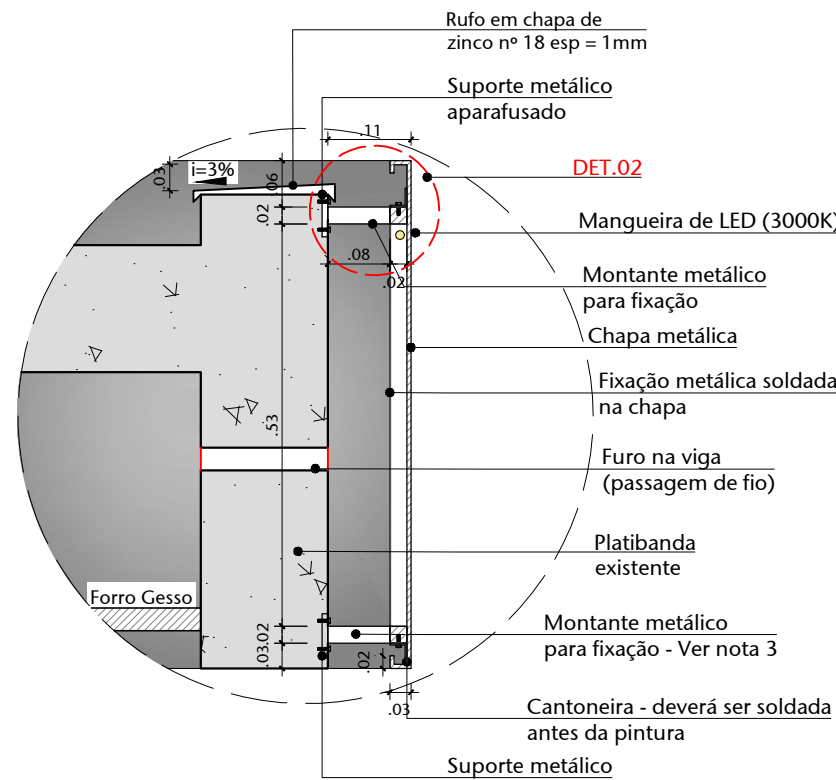

06 DET - CORTE CHAPA METÁLICA  
ESCALA 1/10

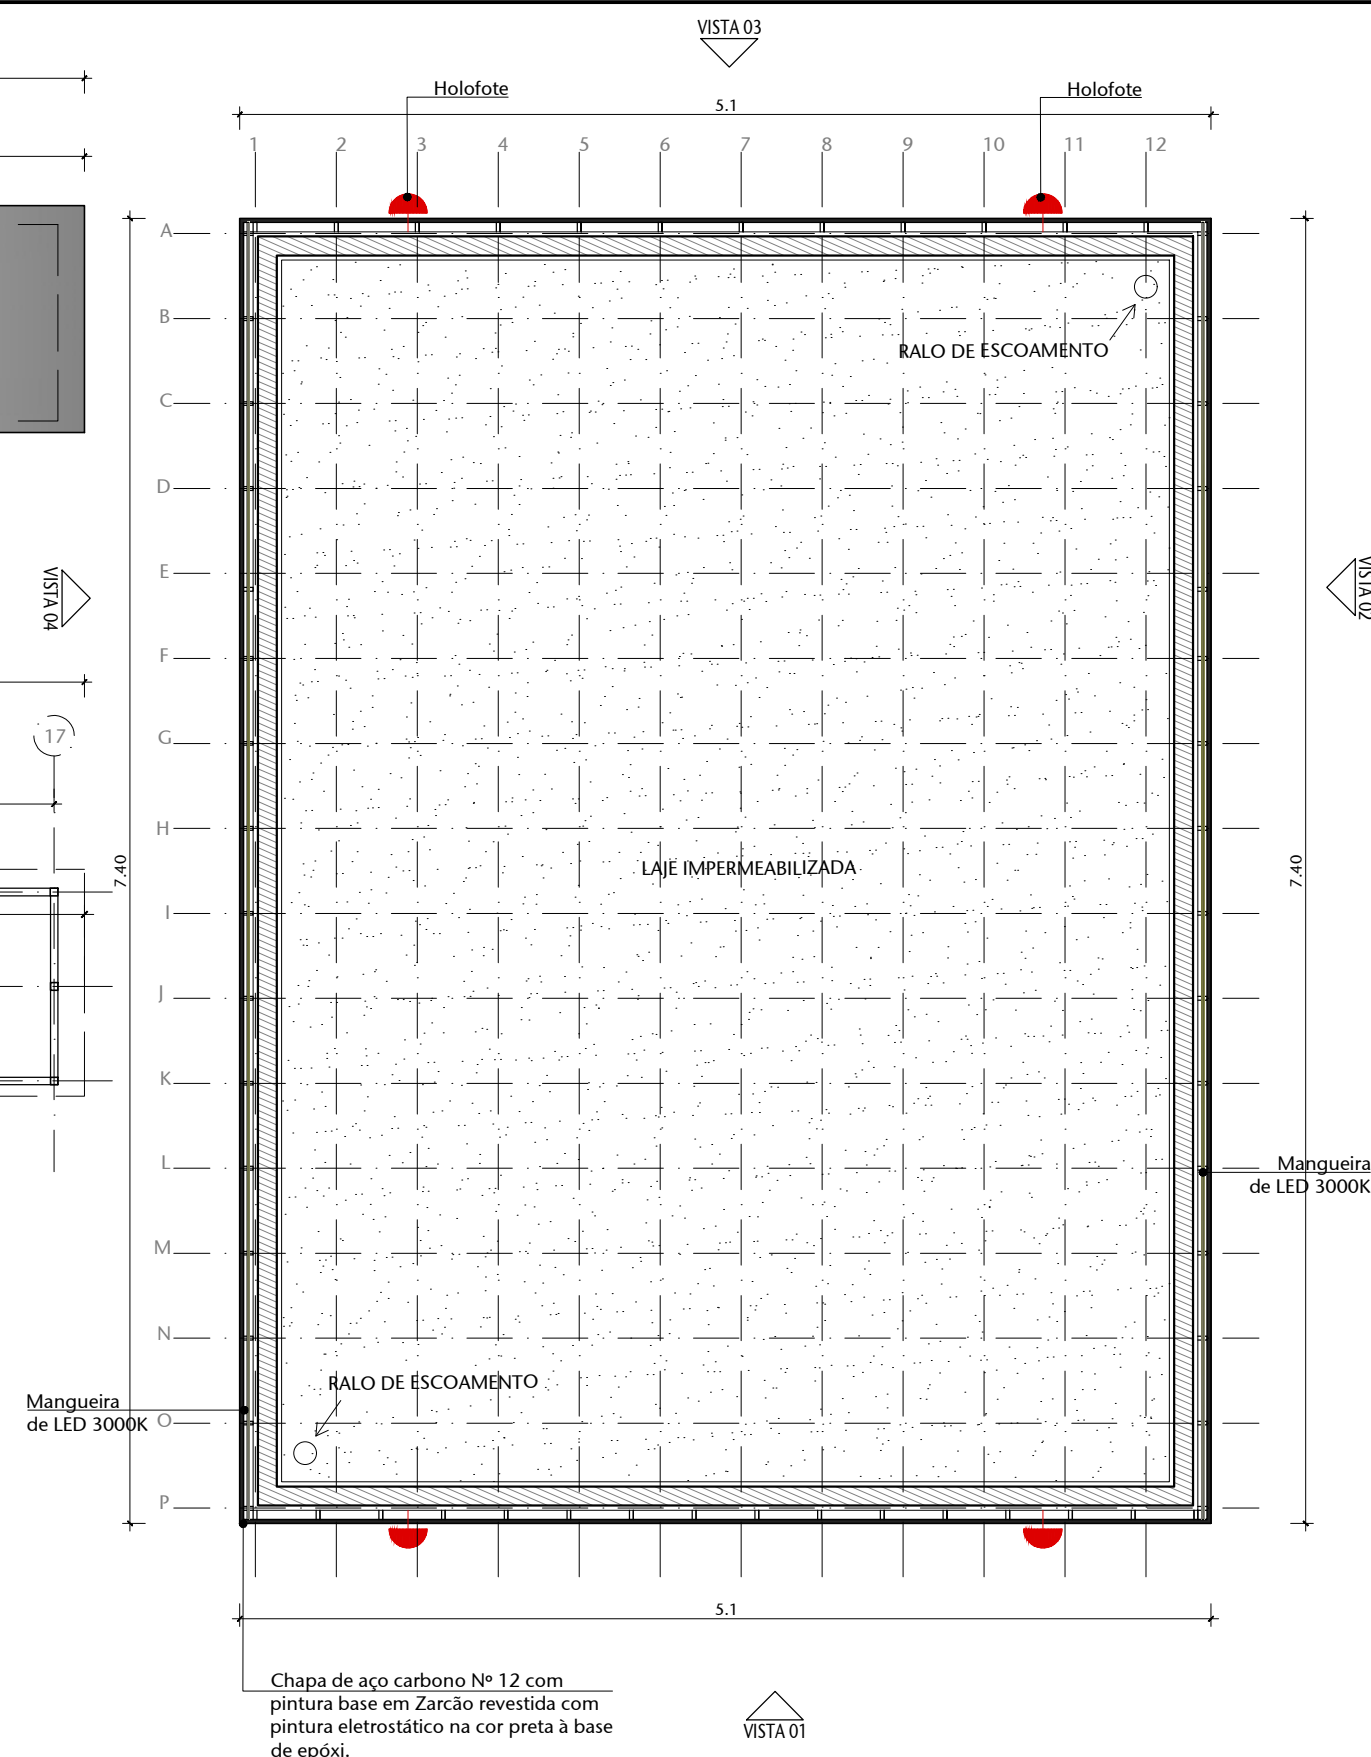

09 DET. CHAPA METÁLICA - PLANTA BAIXA  
ESCALA 1/20

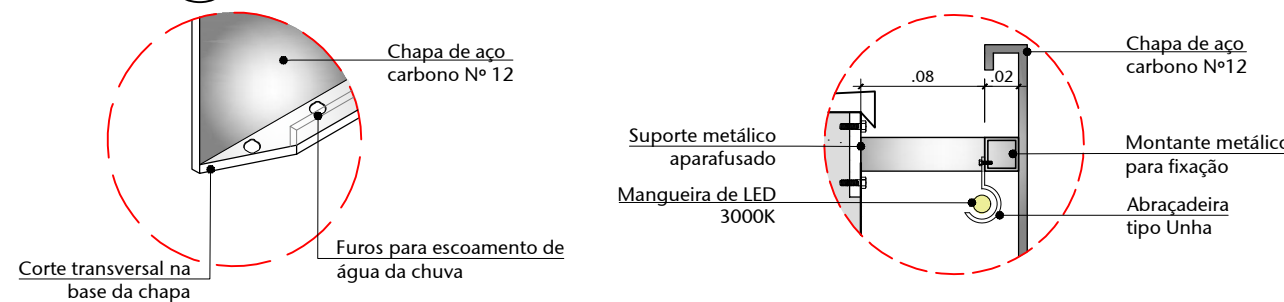

07 DET.1-CHAPA METÁLICA  
ESCALA 1/5

08 DET.2 -FIXAÇÃO LED  
ESCALA 1/5

NOTA 1 : A LETRA DEVERÁ SER NA FONTE STONE SANS ITC TT.  
NOTA 2 : LETREIRO EM CHAPA METÁLICA FINA Nº 12, EM AÇO CARBONO, FABRICADA A QUENTE, COM APLICAÇÃO DE PRODUTO DECAPANTE/ DESENGRAXANTE PARA REMOÇÃO DA OLEOSIDADE DA CHAPA, SEGUIDA DE PINTURA ELETROESTÁTICA A BASE DE EPOXI NA COR PRETA, ANTES DA FIXAÇÃO NO LOCAL. PAINEL DEVE SER FIXADO NA ESTRUTURA DE METALON POR MEIO DE PARAFUSOS. APÓS A INSTALAÇÃO, APLICAR SELANTE DE VEDAÇÃO ESPECIAL (REF.: VEDACALHA) SOBRE PARAFUSOS E JUNTAS.  
NOTA 3 : ESTRUTURA DE METALON FABRICADO EM CHAPA FINA Nº 16, SEÇÃO 20x20mm, COM PRÉVIA APLICAÇÃO DE PRODUTO DECAPANTE/ DESENGRAXANTE PARA REMOÇÃO DA OLEOSIDADE, SEGUIDA DE APLICAÇÃO DE PINTURA ELETROESTÁTICA A BASE DE EPOXI NA COR PRETA, ANTES DA MONTAGEM NO LOCAL. ESTRUTURA DEVE SER MONTADA NO LOCAL COM PARAFUSOS. APÓS MONTAGEM NO LOCAL, ESTRUTURA DEVE SER HERMETICAMENTE VEDADA COM SELANTE DE VEDAÇÃO ESPECIAL (REF.: VEDACALHA).

01	REVISÃO DE NÍVEIS	03/08/2020	NATACHA
00	EMIÇÃO INICIAL	22/06/2018	FERNANDA B
Nº	CONTROLE DE EMISSÃO DE DESENHOS	DATA	REVISOR

SENADO FEDERAL SECRETARIA DE INFRAESTRUTURA COORDENAÇÃO DE PROJETOS E REFORMA					
INTERESSADO: SPSF-SECRETARIA DE POLÍCIA LEGISLATIVA		LOCAL: GUARITA SEGRAF VIO1-SEGRAF-CASF		ÁREA DE INTERV. 175.0M²	
COORD. RONILDO	CHEFE DE SERV.: GUILHERME	TAREFA: #40751	PROJETO: REFORMA DA GUARITA SEGRAF	FASE: PROJETO BÁSICO	Nº PRANCHA: 14/19
ARQUITETO: FERNANDA B.	DESENHO: LARISSA/GIOVANA	DATA: 15/08/2018	TÍTULO DA PRANCHA: DET. CHAPA METÁLICA	ESCALA: 1/20	