



DM 01

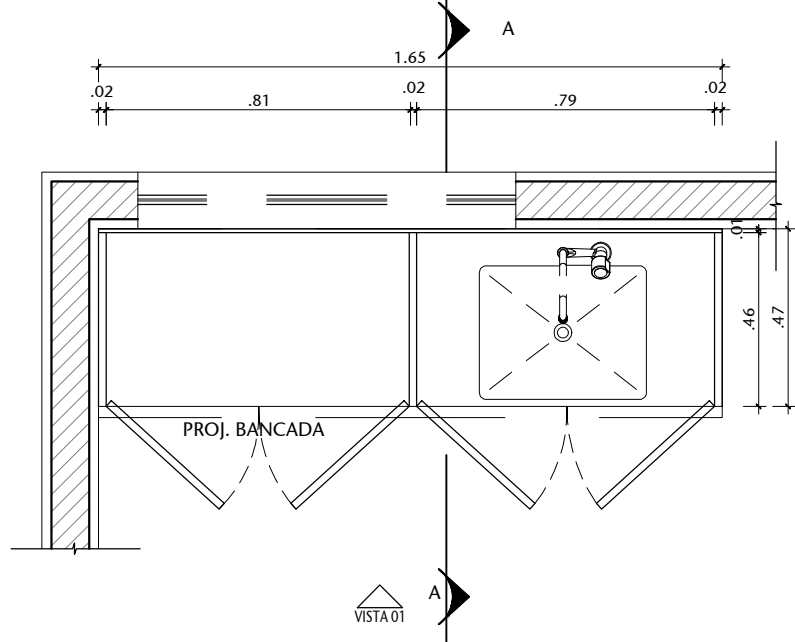


01 DET .DM01 - PLANTA BAIXA

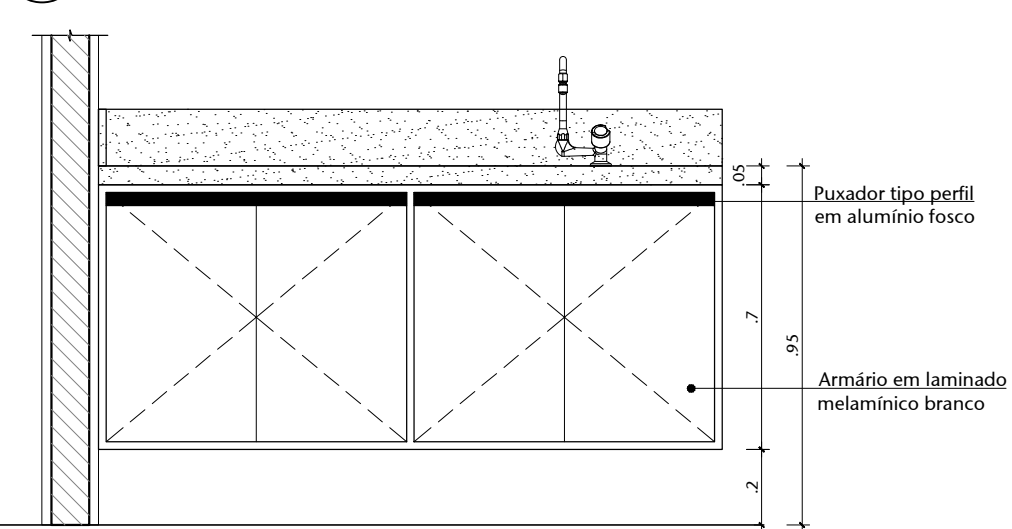


03 DET .DM01 - VISTA EXTERNA
ESCALA 1/20


DM02

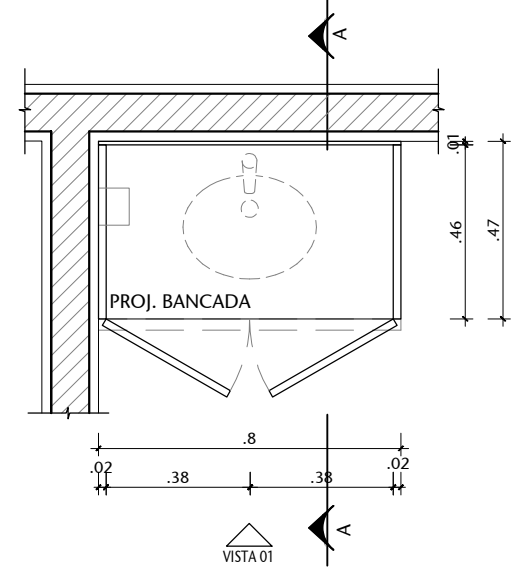


05 DET .DM02 - PLANTA BAIXA

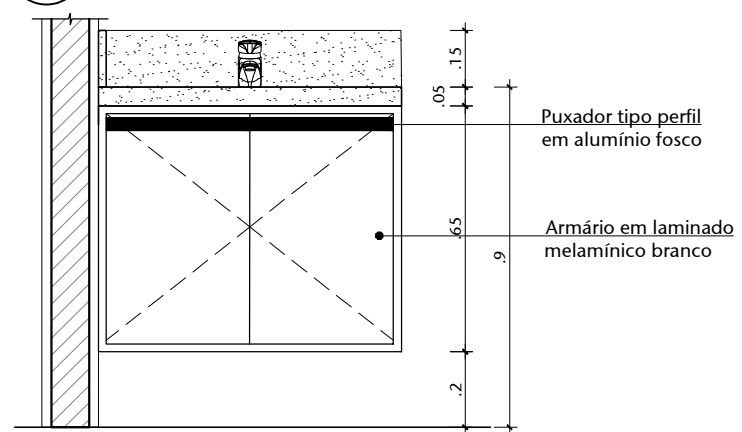


07 DET .DM02 - VISTA EXTERNA
ESCALA 1/20

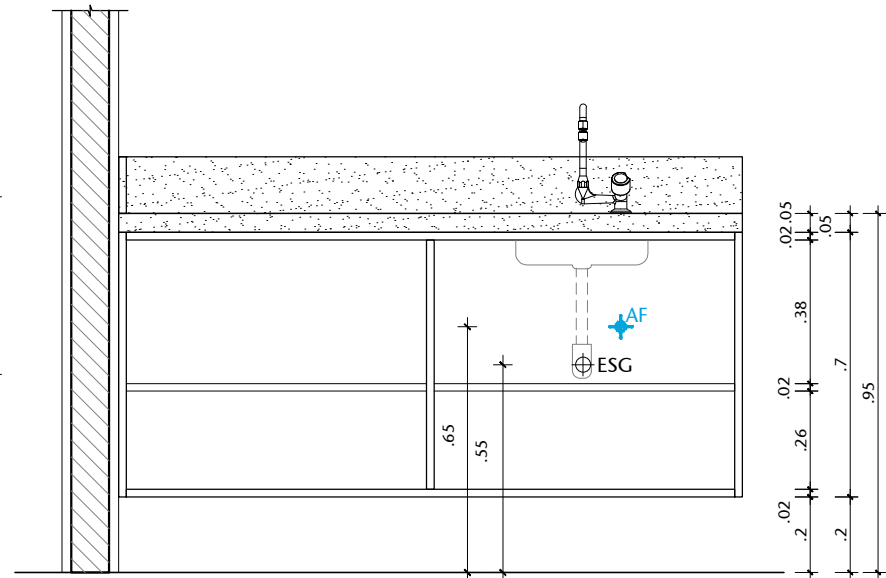


02 DET .DM01 - VISTA INTERNA
ESCALA 1/20

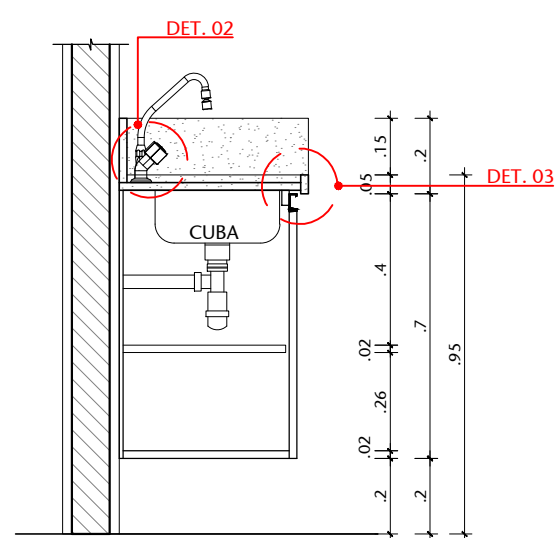

04 DET.DM01 - CORTE AA
ESCALA 1/20

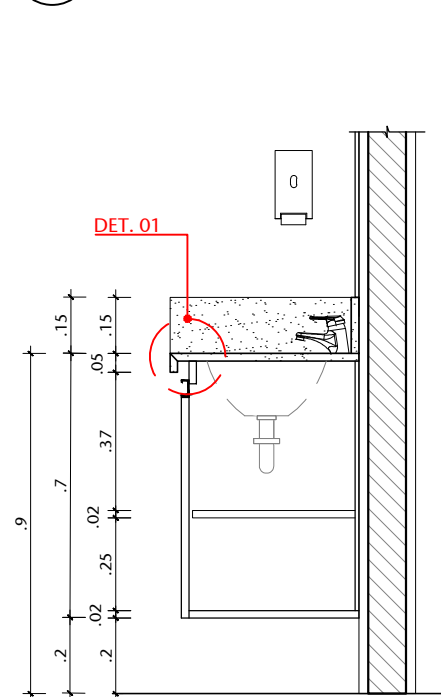


06 DET .DM02 - CORTE AA
ESCALA 1/20

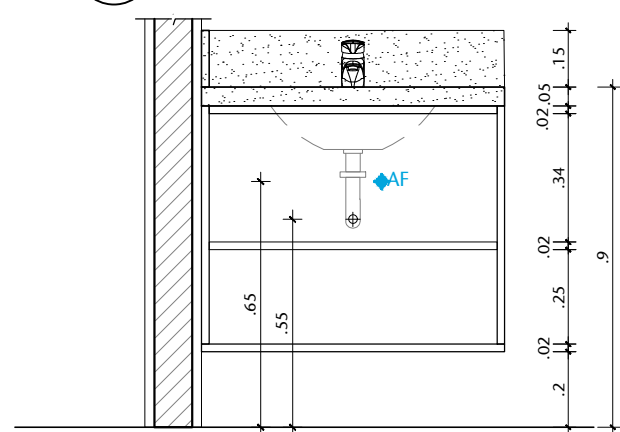


08 DET .DM02 - VISTA INTERNA


PAINEL RIPADO

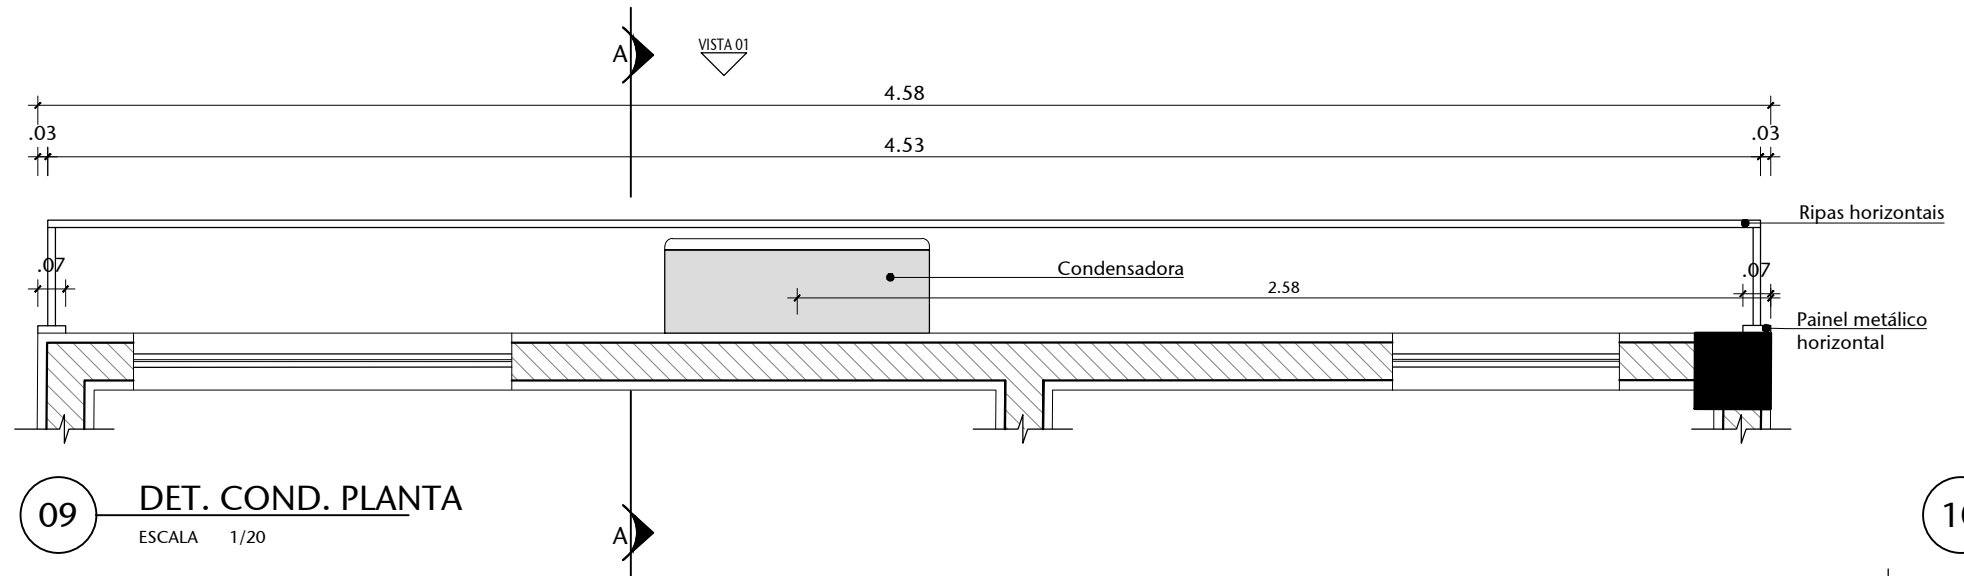


09 DET. COND. PLANTA

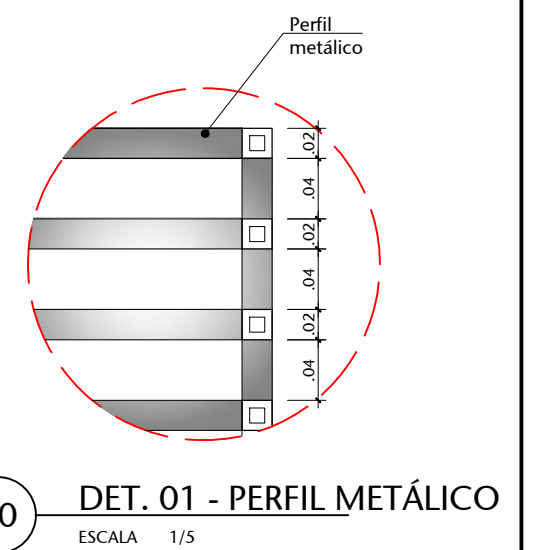


10 DET. 01 - PERFIL METÁLICO

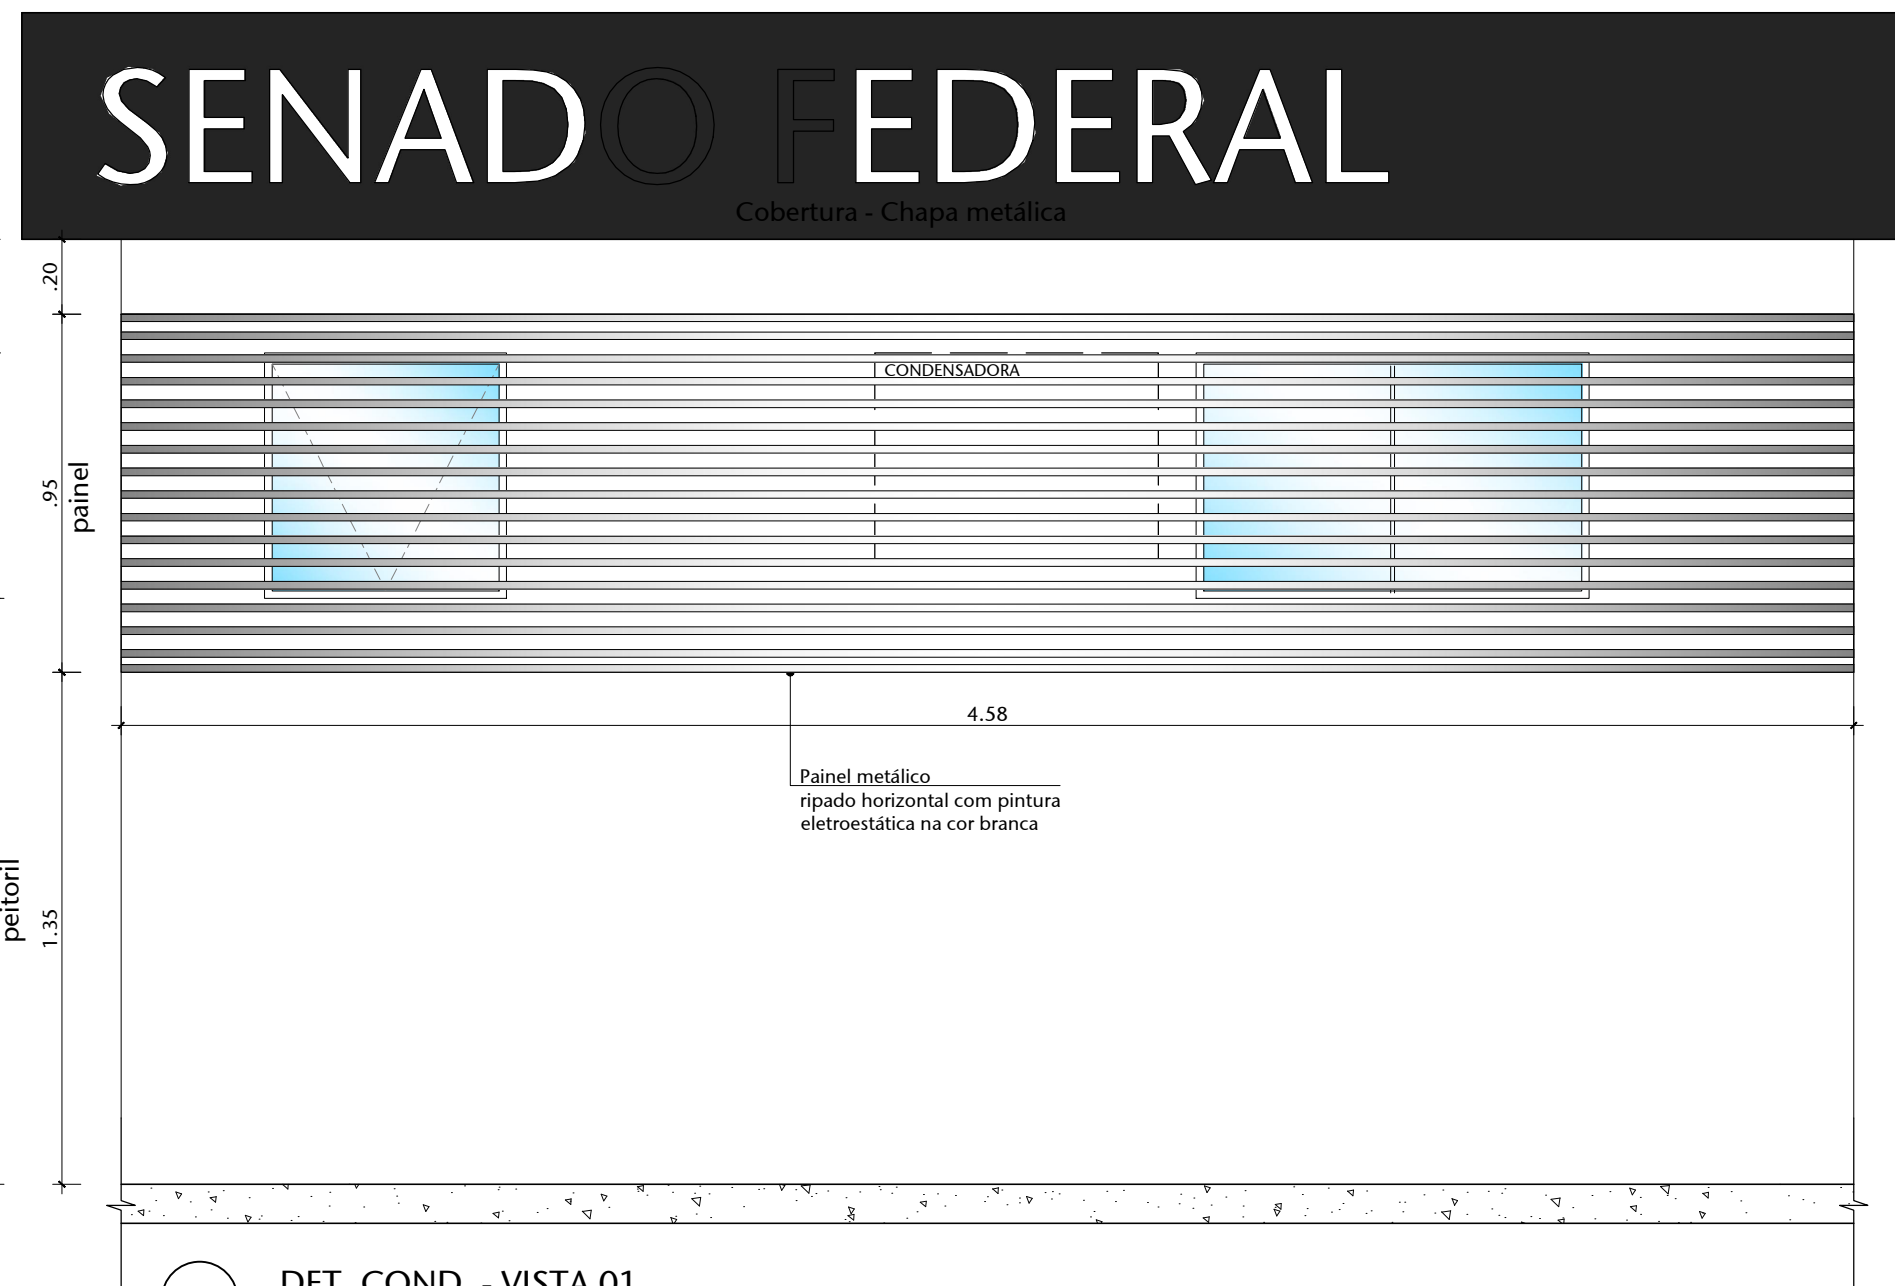


11 DET. COND. - VISTA 01
ESCALA 1/20

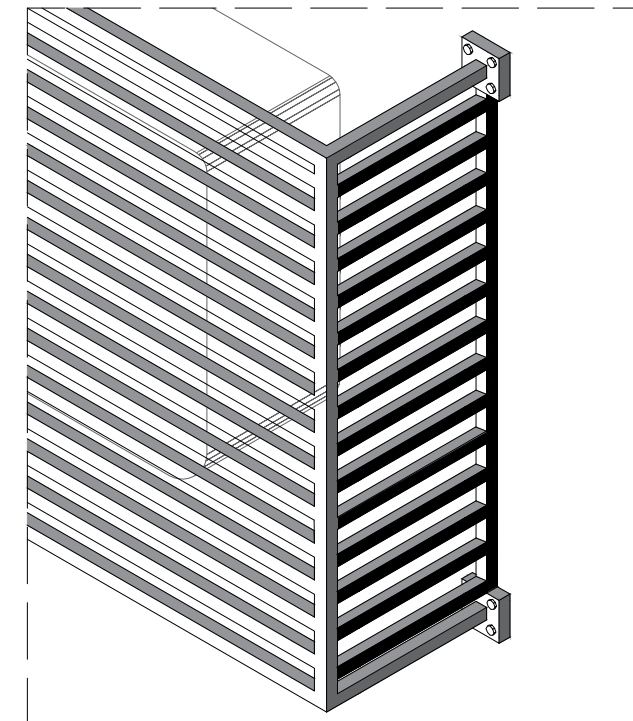

13 DET.- PERSPECTIVA
ESCALA S/ESC.

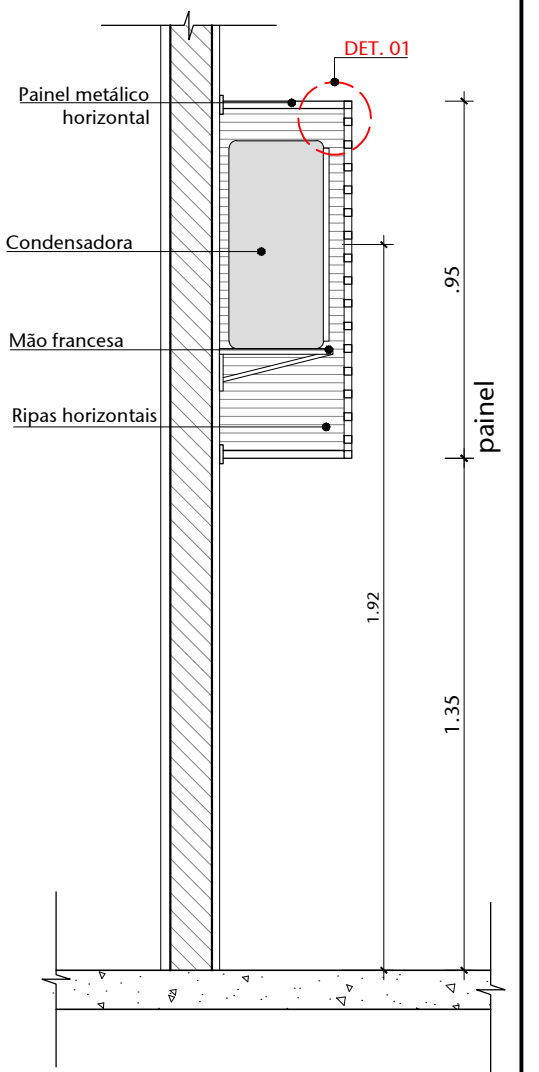

12 DET. COND. CORTE A
ESCALA 1/20

01	REVISÃO DE NÍVEIS	03/08/2020	NATACHA
00	EMISSION INICIAL	22/06/2018	FERNANDA B
Nº	CONTROLE DE EMISSÃO DE DESENHOS	DATA	REVISOR
<p style="text-align: center;"> SENADO FEDERAL SECRETARIA DE INFRAESTRUTURA COORDENAÇÃO DE PROJETOS E REFORMA </p>			
INTERESSADO:		LOCAL: GUARITA SEGRAF	ÁREA DE INTERV.
SPSF-SECRETARIA DE POLÍCIA LEGISLATIVA		VI01-SEGRAF-CASF	175.0M²
COORD.	CHEFE DE SERV.:	TAREFA:	PROJETO:
RONILDO	CUILHERME	#40751	REFORMA DA GUARITA SEGRAF
ARQUITETO:	DESENHO:	DATA:	TÍTULO DA PRANCHA:
FERNANDA B.	LARISSA/GIOVANA	15/08/2018	DM 01,02 E PAINEL RIPADO
			FASE:
			PROJETO BÁSICO
			ESCALA:
			1/20
			Nº PRANCHA:
			15/19