



01 PLANTA BAIXA - SITUAÇÃO EXISTENTE  
ESCALA 1/250

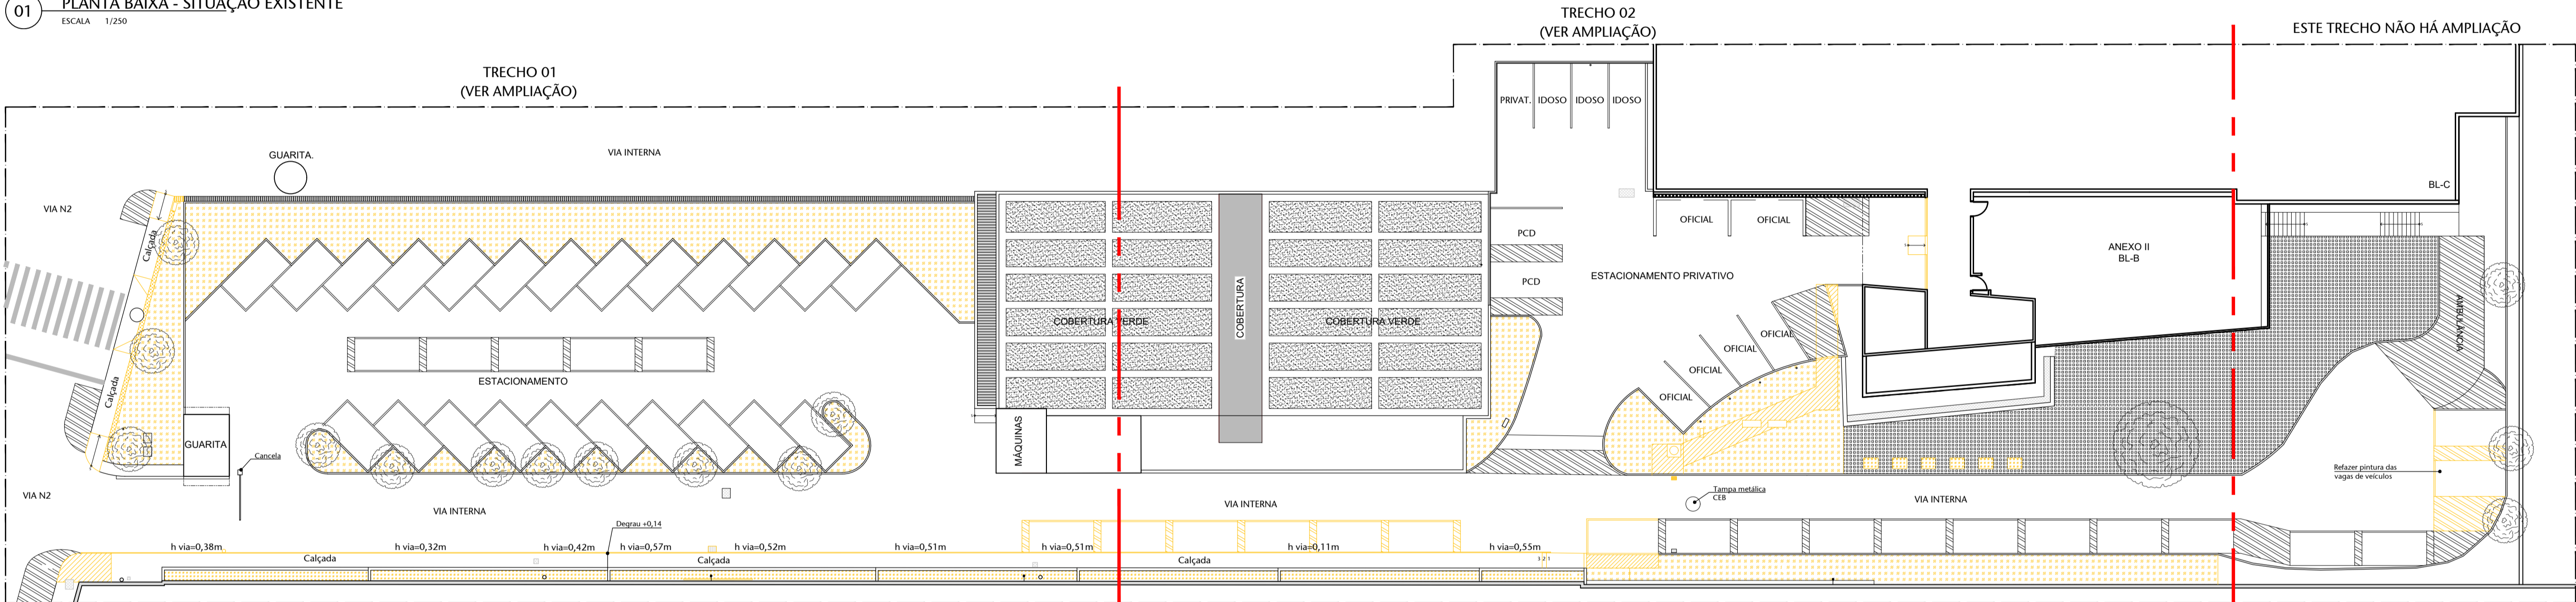


02 PLANTA BAIXA - A DEMOLIR  
ESCALA 1/250

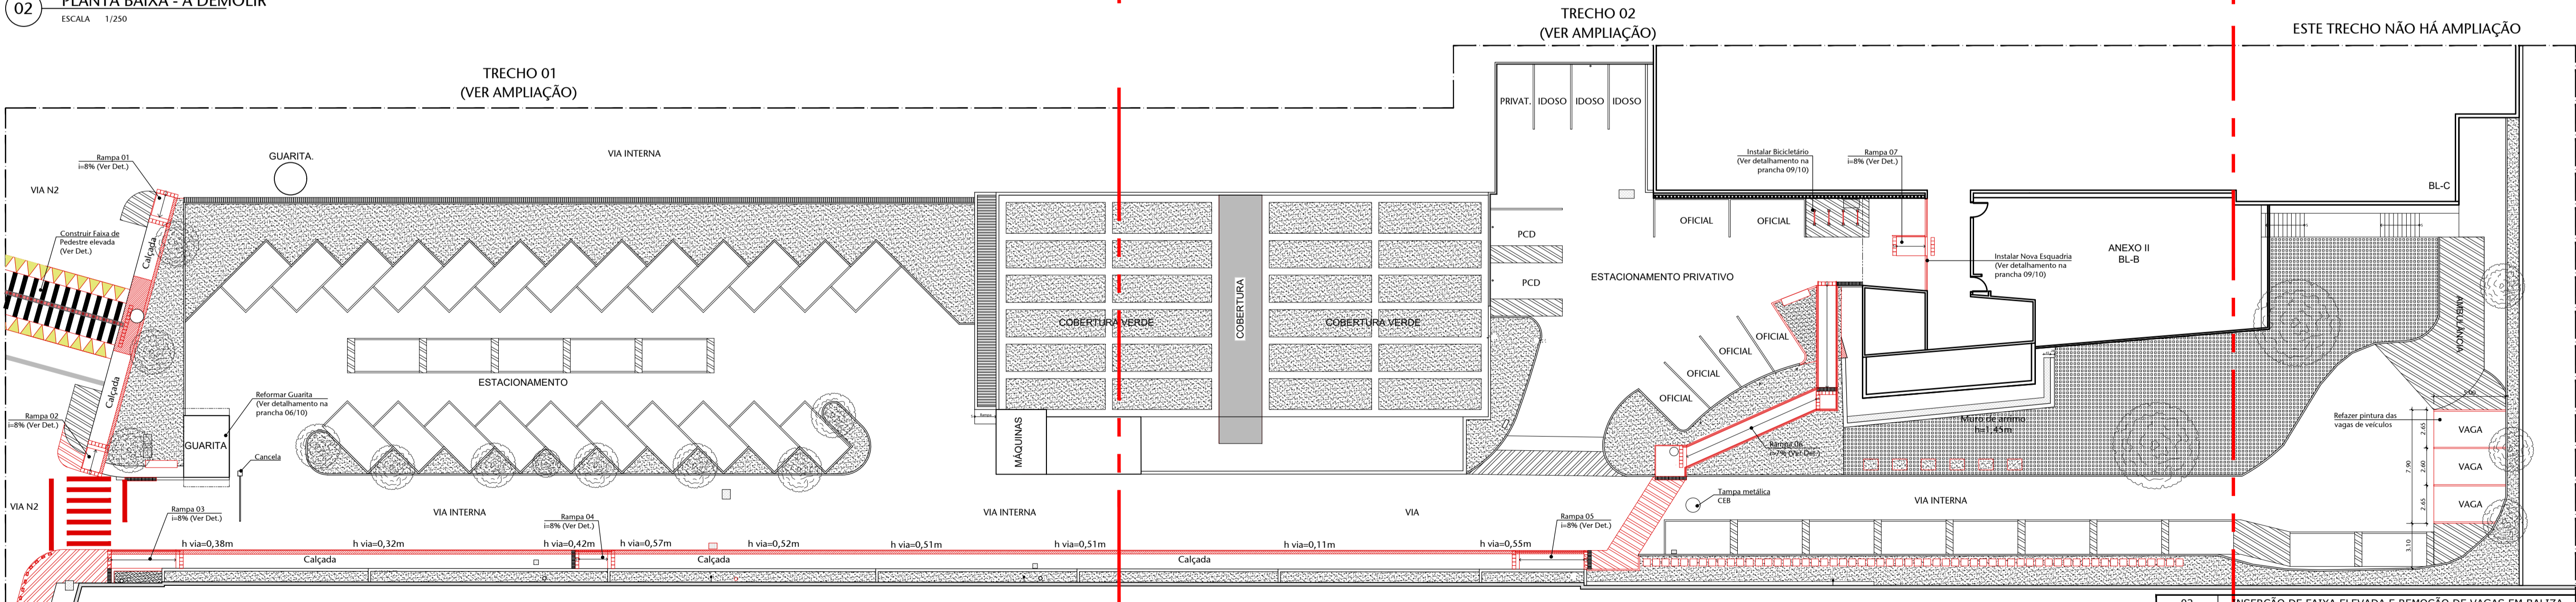

03 PLANTA BAIXA - A CONSTRUIR - GERAL  
ESCALA 1/250

LEGENDAS	
<span style="color: red;">■</span>	INSTALAR/CONSTRUIR
<span style="color: yellow;">■</span>	REMOVER/REALOCAR/DEMOLIR
<span style="color: black;">■</span>	SITUAÇÃO EXISTENTE SEM ALTERAÇÃO

02	INSERÇÃO DE FAIXA ELEVADA E REMOÇÃO DE VAGAS EM BALIZA	22/07/2021	LUAN
01	ALTERAÇÕES	14/04/2021	NATACHA
00	EMIÇÃO INICIAL	16/03/2021	NATACHA
Nº	CONTROLE DE EMISSÃO DE DESENHOS	DATA	REVISOR
SENADO FEDERAL SECRETARIA DE INFRAESTRUTURA COORDENAÇÃO DE ARQUITETURA			
INTERESSADO: COPROJ		LOCAL: ESTACIONAMENTO ALA FILIPPO MÜLLER EAFM	ÁREA DE INTERV. MP
COORD:	CHEFE DE SERV.:	TABELA:	Nº PRANCHAS:
JOELMO A.		#88336	EST. PRELIMINAR
ARQUITETO:	DESENHO:	DATA:	FASE:
NATACHA N.	ALLAN L.	JAN/2021	ESCALA:
TÍTULO DA PRANCHA: PLANTAS BAIXAS GERAIS		1/11	

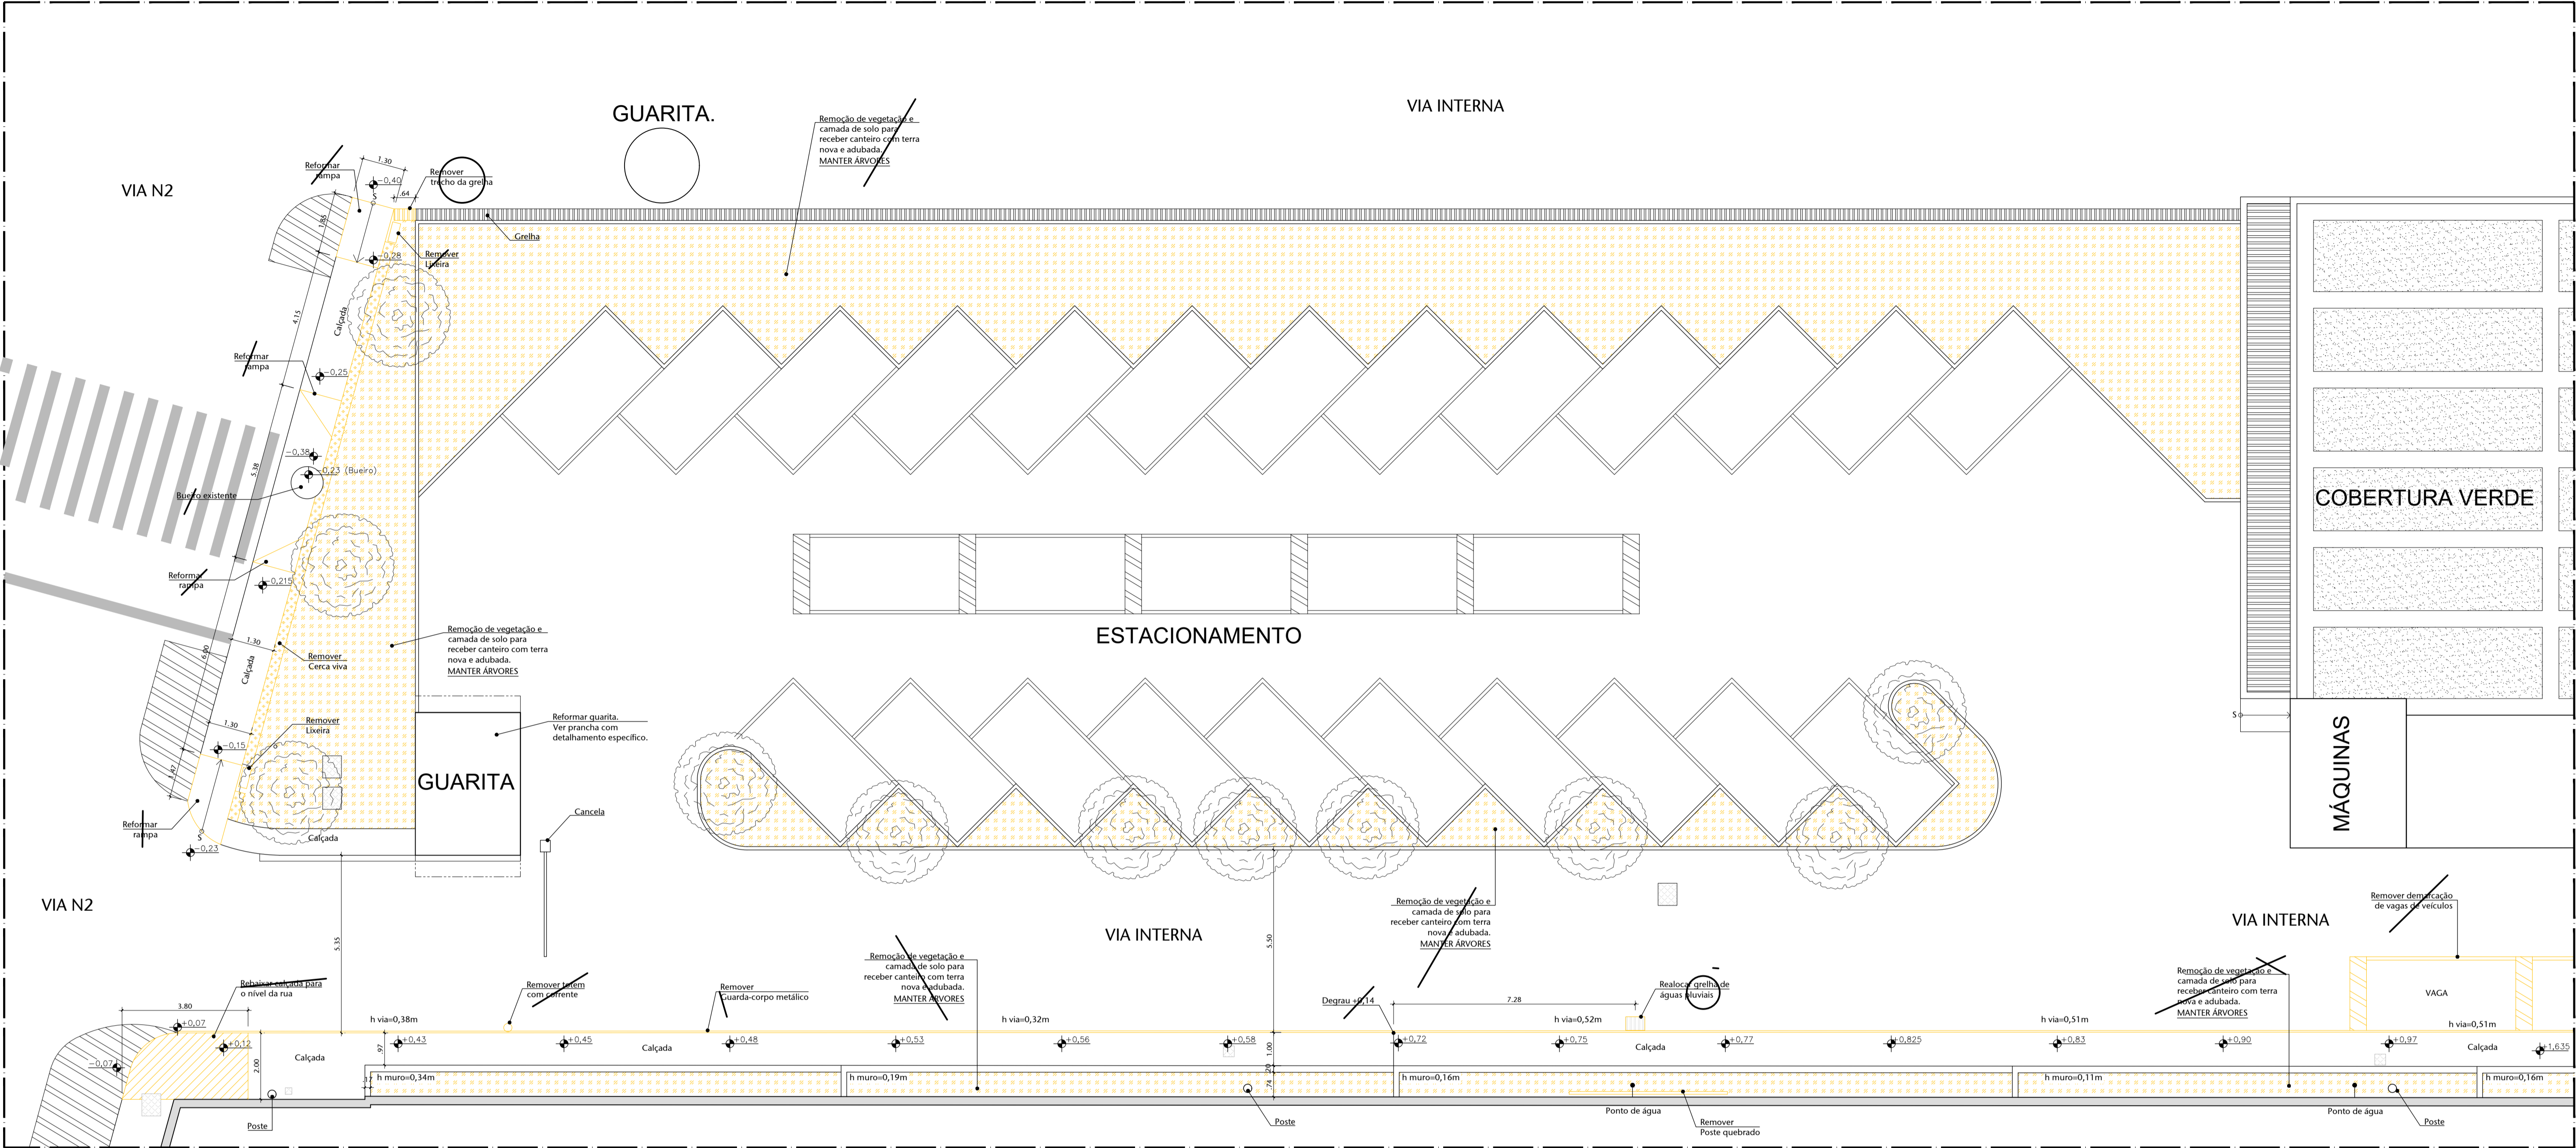


01 PLANTA BAIXA - A DEMOLIR - TRECHO 01

ESCALA 1/100

TABELA DE SERVIÇOS - A DEMOLIR	
TIPO DE SERVIÇO	DESCRIÇÃO
MOBILIÁRIO URBANO	REMOVER LIXEIRAS.
	REMOVER BITUQUEIRAS (PARA REALOCAR).
	REMOVER GUARDA-CORPO METÁLICO JUNTO A VIA INTERNA.
	REMOVER TOTENS DE SINALIZAÇÃO PARA RECUPERAÇÃO E REALOCAR.
	REMOVER PLACAS DE SINALIZAÇÃO INDICADAS EM PLANTA.
	REMOVER MOBILIÁRIO, BANCOS INDICADOS EM PLANTA.
TERRENO	REMOVER POSTES DE ILUMINAÇÃO QUEBRADOS.
	REMOVER TOTEM DE CONCRETO E CORRENTE DE FECHAMENTO JUNTO À GUARITA.
	ATERRAMENTO, NIVELAMENTO, CORTE E COMPACTAÇÃO PARA CONSTRUÇÃO DE RAMPAS E PASSEIOS.
	REMOÇÃO DE CAMADA DO SOLO, PREPARO DO SOLO PARA NOVO JARDIM.
CALÇADAS	REMOÇÃO DE PISO GRAMA E PLACAS DE CONCRETO, INDICADOS EM PROJETO. DEMOLIR PAVIMENTAÇÃO E CALÇADAS, CONFORME PROJETO.
INFRAESTRUTURA	REMOVER PINTURA DA VIA E MARCAÇÃO DE VAGAS. REMOVER ESCADAS, DEGRAUS. REMOVER MURETAS E CONTENÇÕES MARCADAS EM PLANTA. REMOVER PASSEIOS, MEIO-FIO, E CANTEIROS, MARCADOS EM PLANTA. REMOVER ESQUADRIA DE ACESSO À ALA FILINTO MÜLLER, DE ACORDO COM PROJETO. RELOCAR GRELHAS DE RECOLHIMENTO DE ÁGUAS PLUVIAIS, CONFORME PROJETO. REMOVER REVESTIMENTOS E INSTALAÇÕES DA GUARITA DE ACORDO COM PROJETO.


LEGENDAS	
	INSTALAR/CONSTRUIR
	CONSTRUÇÃO/EXECUÇÃO DE CALÇADA E NOVAS PAVIMENTAÇÕES.
	INSTALAÇÃO DE NOVA VEGETAÇÃO E CAMADA DE TERRA
	REMOVER/REALOCAR/DEMOLIR
	REMOÇÃO DE VEGETAÇÃO E CAMADA DE SOLO
	REMOÇÃO DE CALÇADAS E PAVIMENTAÇÕES.
	SITUAÇÃO EXISTENTE SEM ALTERAÇÃO
	PINTURAS DE VAGAS E SINALIZAÇÃO DE PISO EXISTENTE SEM ALTERAÇÃO

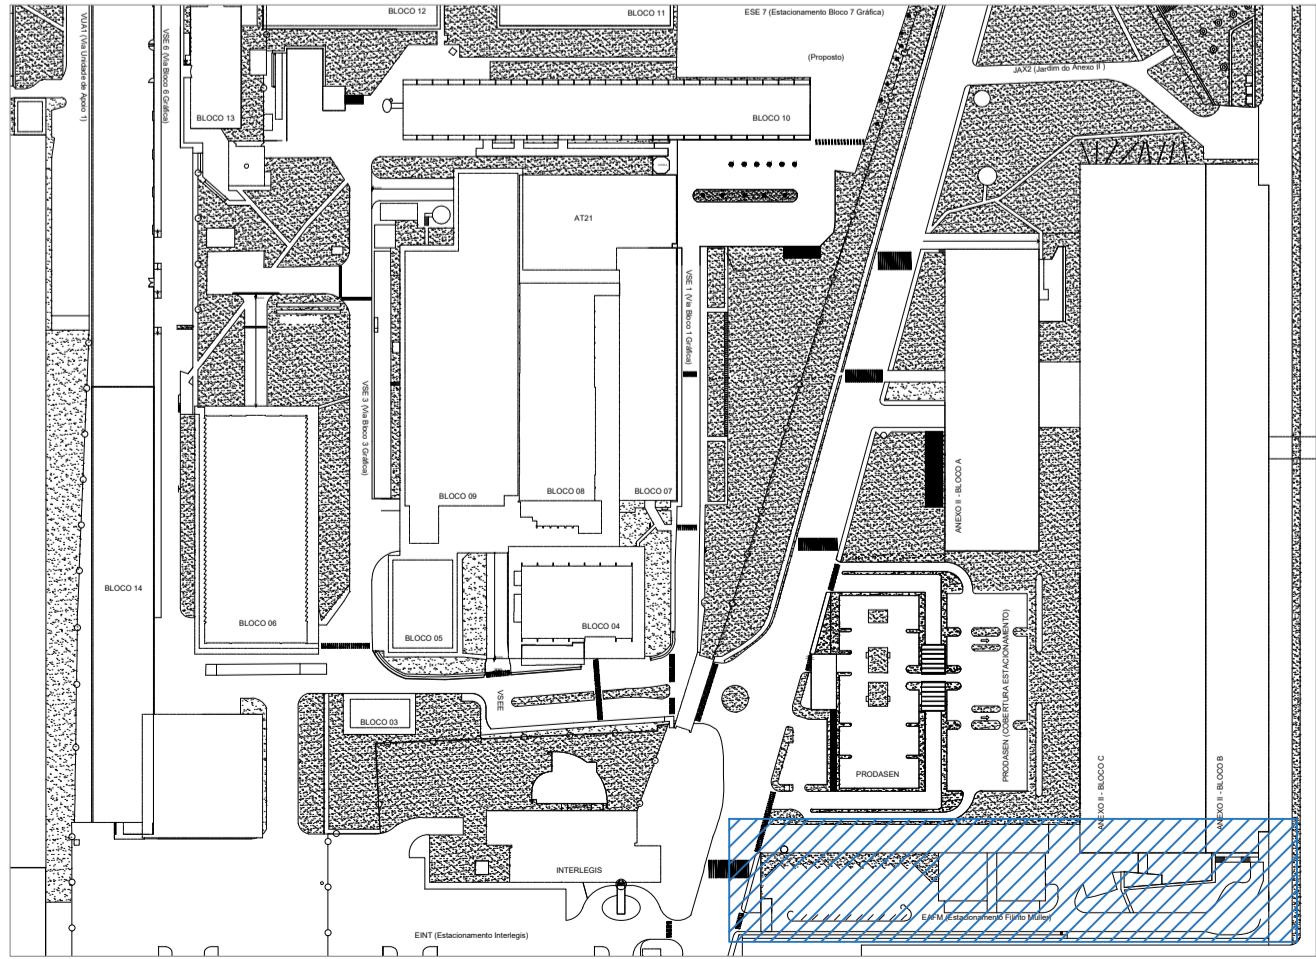

00 LOCALIZAÇÃO

ESCALA 1/50


02	INSERÇÃO DE FAIXA ELEVADA E REMOÇÃO DE VAGAS EM BALIZA	22/07/2021	LUAN
01	ALTERAÇÕES	14/04/2021	NATACHA
00	EMIÇÃO INICIAL	16/03/2021	NATACHA
Nº	CONTROLE DE EMISSÃO DE DESENHOS	DATA	REVISOR
SENADO FEDERAL SECRETARIA DE INFRAESTRUTURA COORDENAÇÃO DE ARQUITETURA			
INTERESSADO: COPROJ		LOCAL: ESTACIONAMENTO ALA FILINTO MÜLLER EAFM	ÁREA DE INTERV. MP
COORD:	CHEFE DE SERV.:	TARIFA:	Nº PRANCHA:
JOELMO A.	-	##8336	EST. PRELIMINAR
ARQUITETO:	DESENHO:	DATA:	FASE:
NATACHA N.	ALLAN L.	JAN/2021	ESCALA:
TÍTULO DA PRANCHA: PLANTA BAIXA - A DEMOLIR - TRECHO 01			1/100

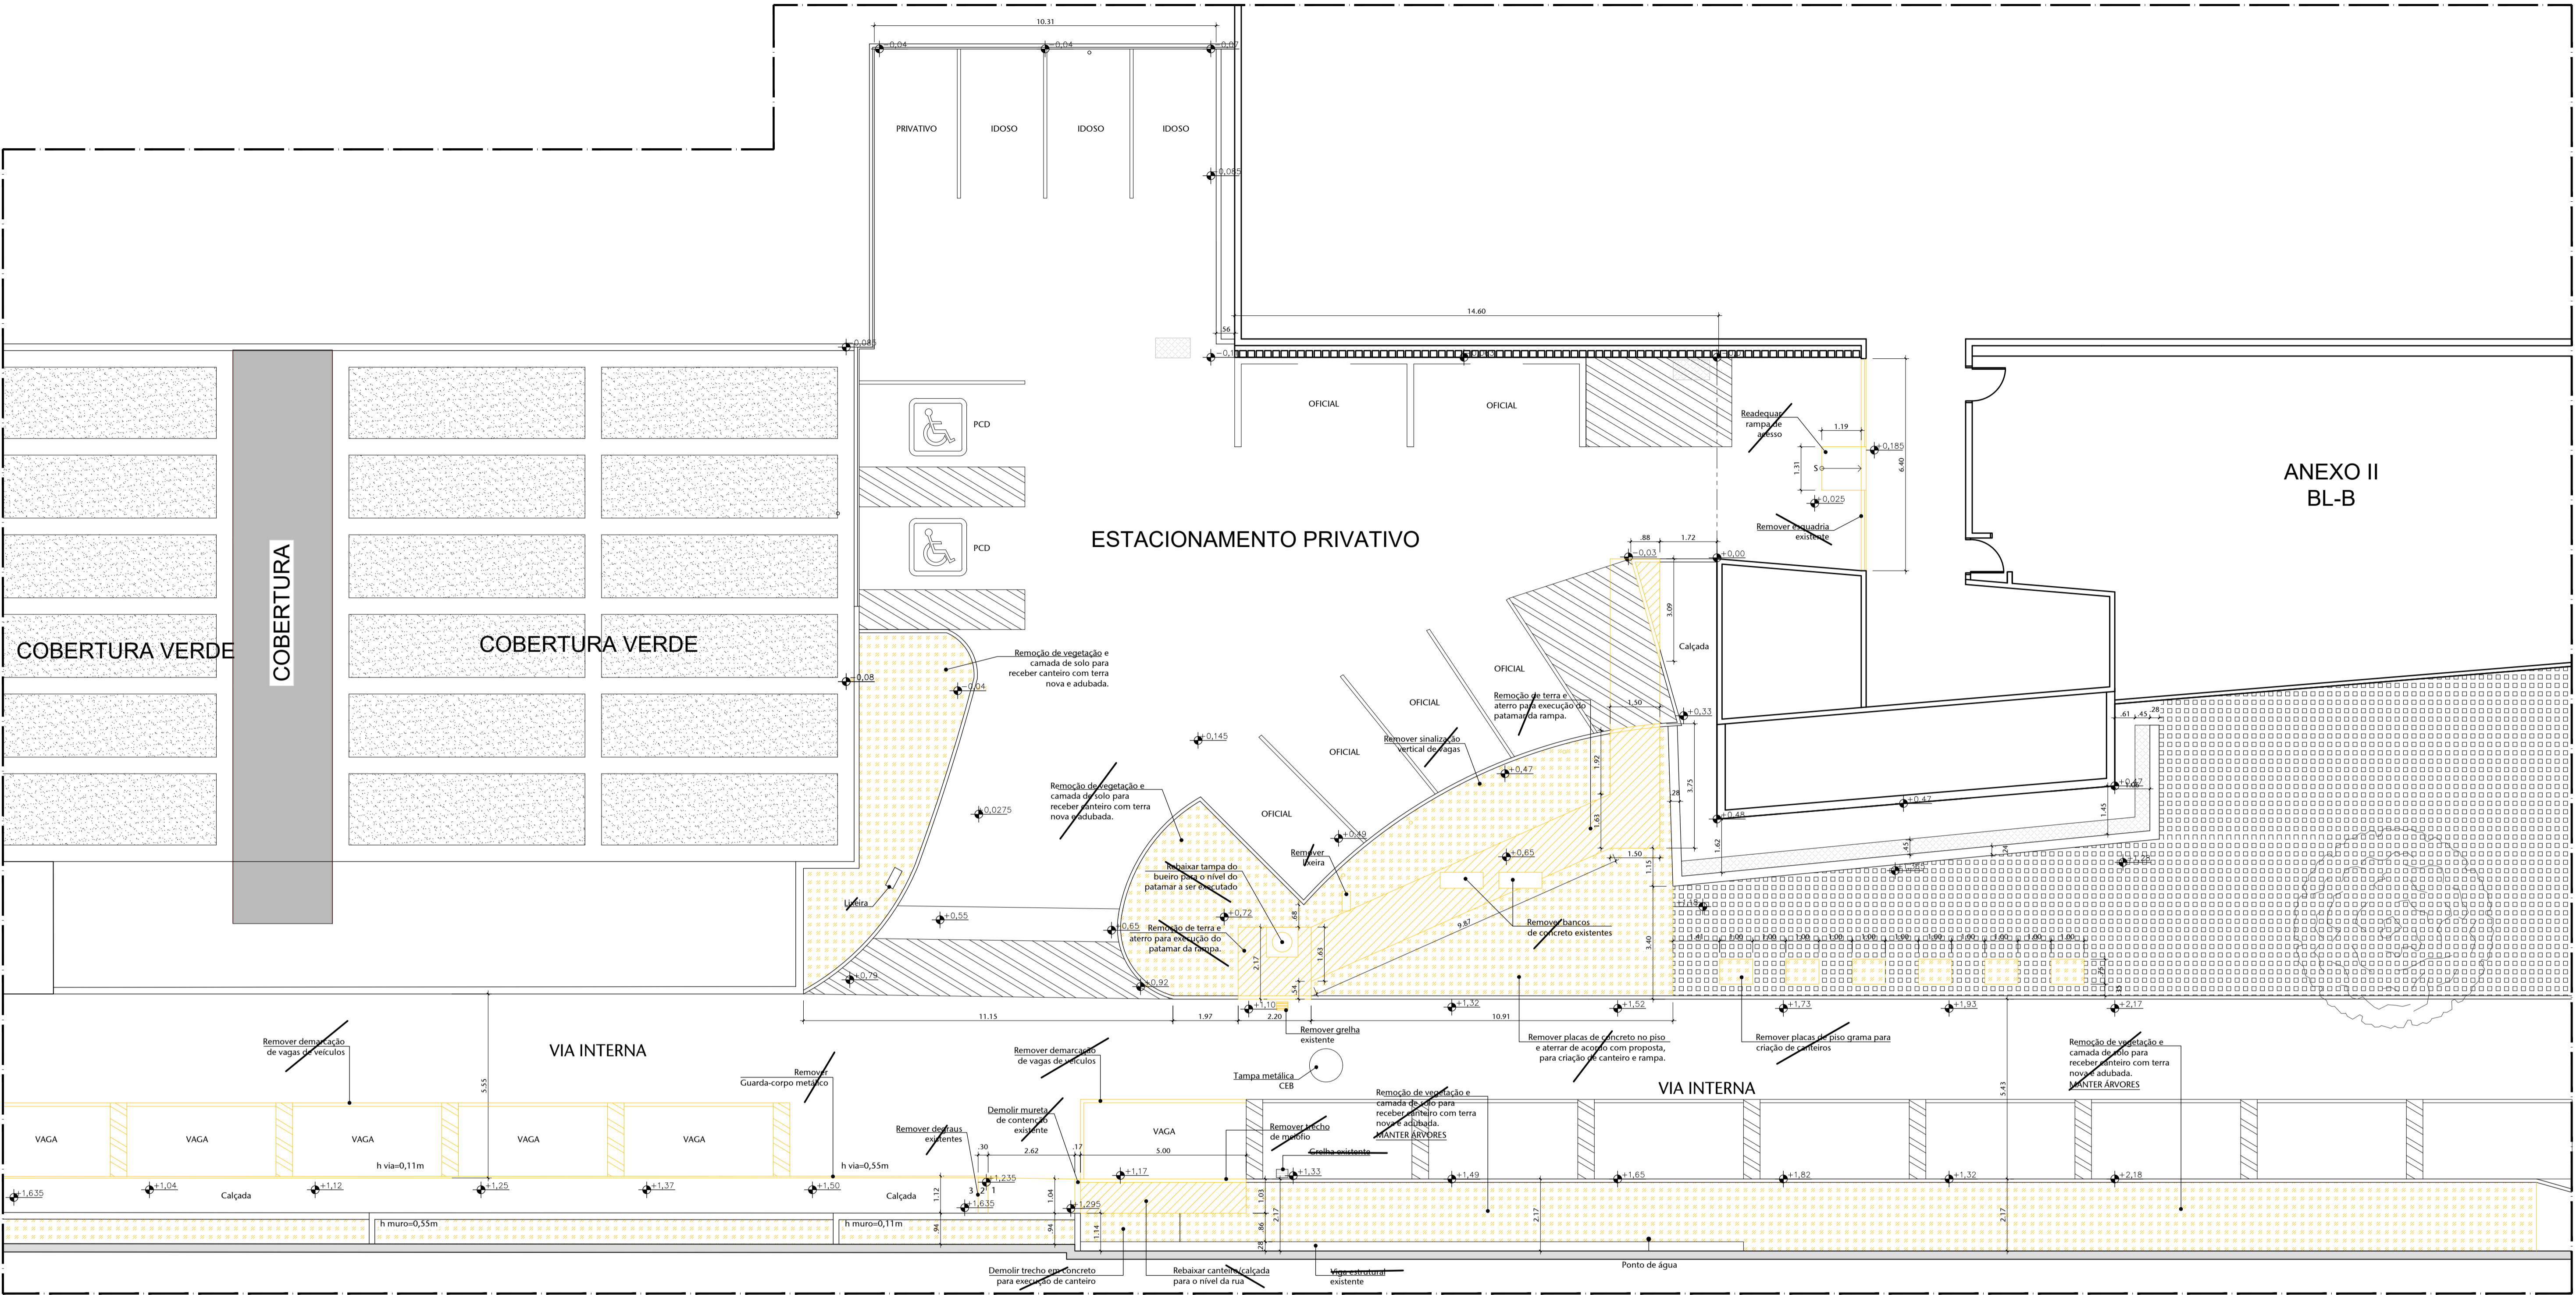

01 PLANTA BAIXA - A DEMOLIR - TRECHO 02  
ESCALA 1/100


TABELA DE SERVIÇOS - A DEMOLIR	
TIPO DE SERVIÇO	DESCRIÇÃO
MOBILIÁRIO URBANO	REMOVER LIXEIRAS.
	REMOVER BITUQUEIRAS (PARA REALOCAR).
	REMOVER GUARDA-CORPO METÁLICO JUNTO A VIA INTERNA.
	REMOVER TOTES DE SINALIZAÇÃO PARA RECUPERAÇÃO E REALOCAR.
	REMOVER PLACAS DE SINALIZAÇÃO INDICADAS EM PLANTA.
TERRENO	REMOVER MOBILIÁRIO, BANCOS INDICADOS EM PLANTA.
	REMOVER POSTES DE ILUMINAÇÃO QUEBRADOS.
	REMOVER TOTEM DE CONCRETO E CORRENTE DE FECHAMENTO JUNTO À GUARITA.
	REMOÇÃO DE CAMADA DO SOLO, PREPARO DO SOLO PARA NOVO JARDIM.
CALÇADAS	REMOÇÃO DE PISO GRAMA E PLACAS DE CONCRETO, INDICADOS EM PROJETO. DEMOLIR PAVIMENTAÇÃO E CALÇADAS, CONFORME PROJETO.
INFRAESTRUTURA	REMOVER PINTURA DA VIA E MARCAÇÃO DE VAGAS.
	REMOVER ESCADAS, DEGRAUS.
	REMOVER MURETAS E CONTENÇÕES MARCADAS EM PLANTA.
	REMOVER PASSEIOS, MEIO-FIO, E CANTEIROS, MARCADOS EM PLANTA.
	REMOVER ESQUADRIA DE ACESSO À ALA FILINTO MÜLLER, DE ACORDO COM PROJETO.
	RELOCAR GRELHAS DE RECOLHIMENTO DE ÁGUAS PLUVIAIS, CONFORME PROJETO.
	REMOVER REVESTIMENTOS E INSTALAÇÕES DA GUARITA DE ACORDO COM PROJETO.

LEGENDAS	
<span style="display:inline-block; width:10px; height:10px; background-color:red;"></span>	INSTALAR/CONSTRUIR
<span style="display:inline-block; width:10px; height:10px; background: repeating-linear-gradient(45deg, transparent, transparent 2px, red 2px, red 4px);"></span>	CONSTRUÇÃO/EXECUÇÃO DE CALÇADA E NOVAS PAVIMENTAÇÕES.
<span style="display:inline-block; width:10px; height:10px; background: radial-gradient(circle, red 1px, transparent 1px); background-size: 4px 4px;"></span>	INSTALAÇÃO DE NOVA VEGETAÇÃO E CAMADA DE TERRA
<span style="display:inline-block; width:10px; height:10px; background-color:yellow;"></span>	REMOVER/REALOCAR/DEMOLIR
<span style="display:inline-block; width:10px; height:10px; background: repeating-linear-gradient(-45deg, transparent, transparent 2px, red 2px, red 4px);"></span>	REMOÇÃO DE VEGETAÇÃO E CAMADA DE SOLO
<span style="display:inline-block; width:10px; height:10px; background: repeating-linear-gradient(0deg, transparent, transparent 2px, red 2px, red 4px);"></span>	REMOÇÃO DE CALÇADAS E PAVIMENTAÇÕES.
<span style="display:inline-block; width:10px; height:10px; border:1px solid black;"></span>	SITUAÇÃO EXISTENTE SEM ALTERAÇÃO
<span style="display:inline-block; width:10px; height:10px; background-color:black;"></span>	PINTURAS DE VAGAS E SINALIZAÇÃO DE PISO EXISTENTE SEM ALTERAÇÃO

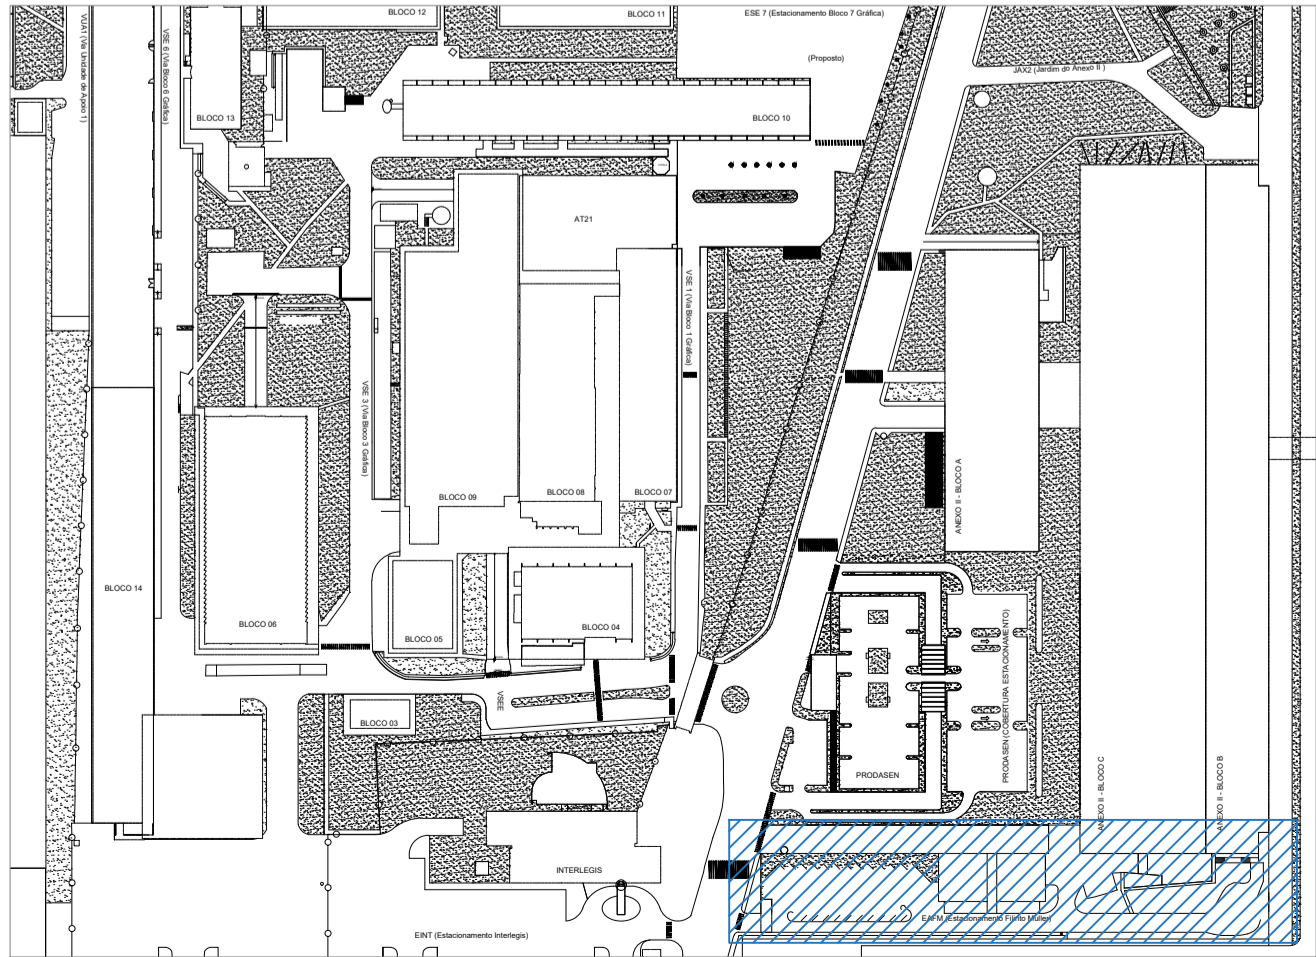

00 LOCALIZAÇÃO  
ESCALA 1/500


02	INSERÇÃO DE FAIXA ELEVADA E REMOÇÃO DE VAGAS EM BALIZA	22/07/2021	LUAN
01	ALTERAÇÕES	14/04/2021	NATACHA
00	EMIÇÃO INICIAL	16/03/2021	NATACHA
Nº	CONTROLE DE EMISSÃO DE DESENHOS	DATA	REVISOR
SENADO FEDERAL SECRETARIA DE INFRAESTRUTURA COORDENAÇÃO DE ARQUITETURA			
INTERESSADO: COPROJ		LOCAL: ESTACIONAMENTO ALA FILINTO MÜLLER EAFM	ÁREA DE INTERV. MP
COORD:	CHEFE DE SERV.:	TAREFA:	Nº PRANCHIA:
JOSÉLIO A.		##8336	3/11
ARQUITETO:	DESENHO:	DATA:	EST. PRELIMINAR
NATACHA N.	ALLAN L.	JAN/2021	ESCALA: 1/100
PROJETO: PROJETO DE ACESSIBILIDADE E PAISAGISMO		TÍTULO DA PRANCHIA: PLANTA BAIXA - A DEMOLIR - TRECHO 02	

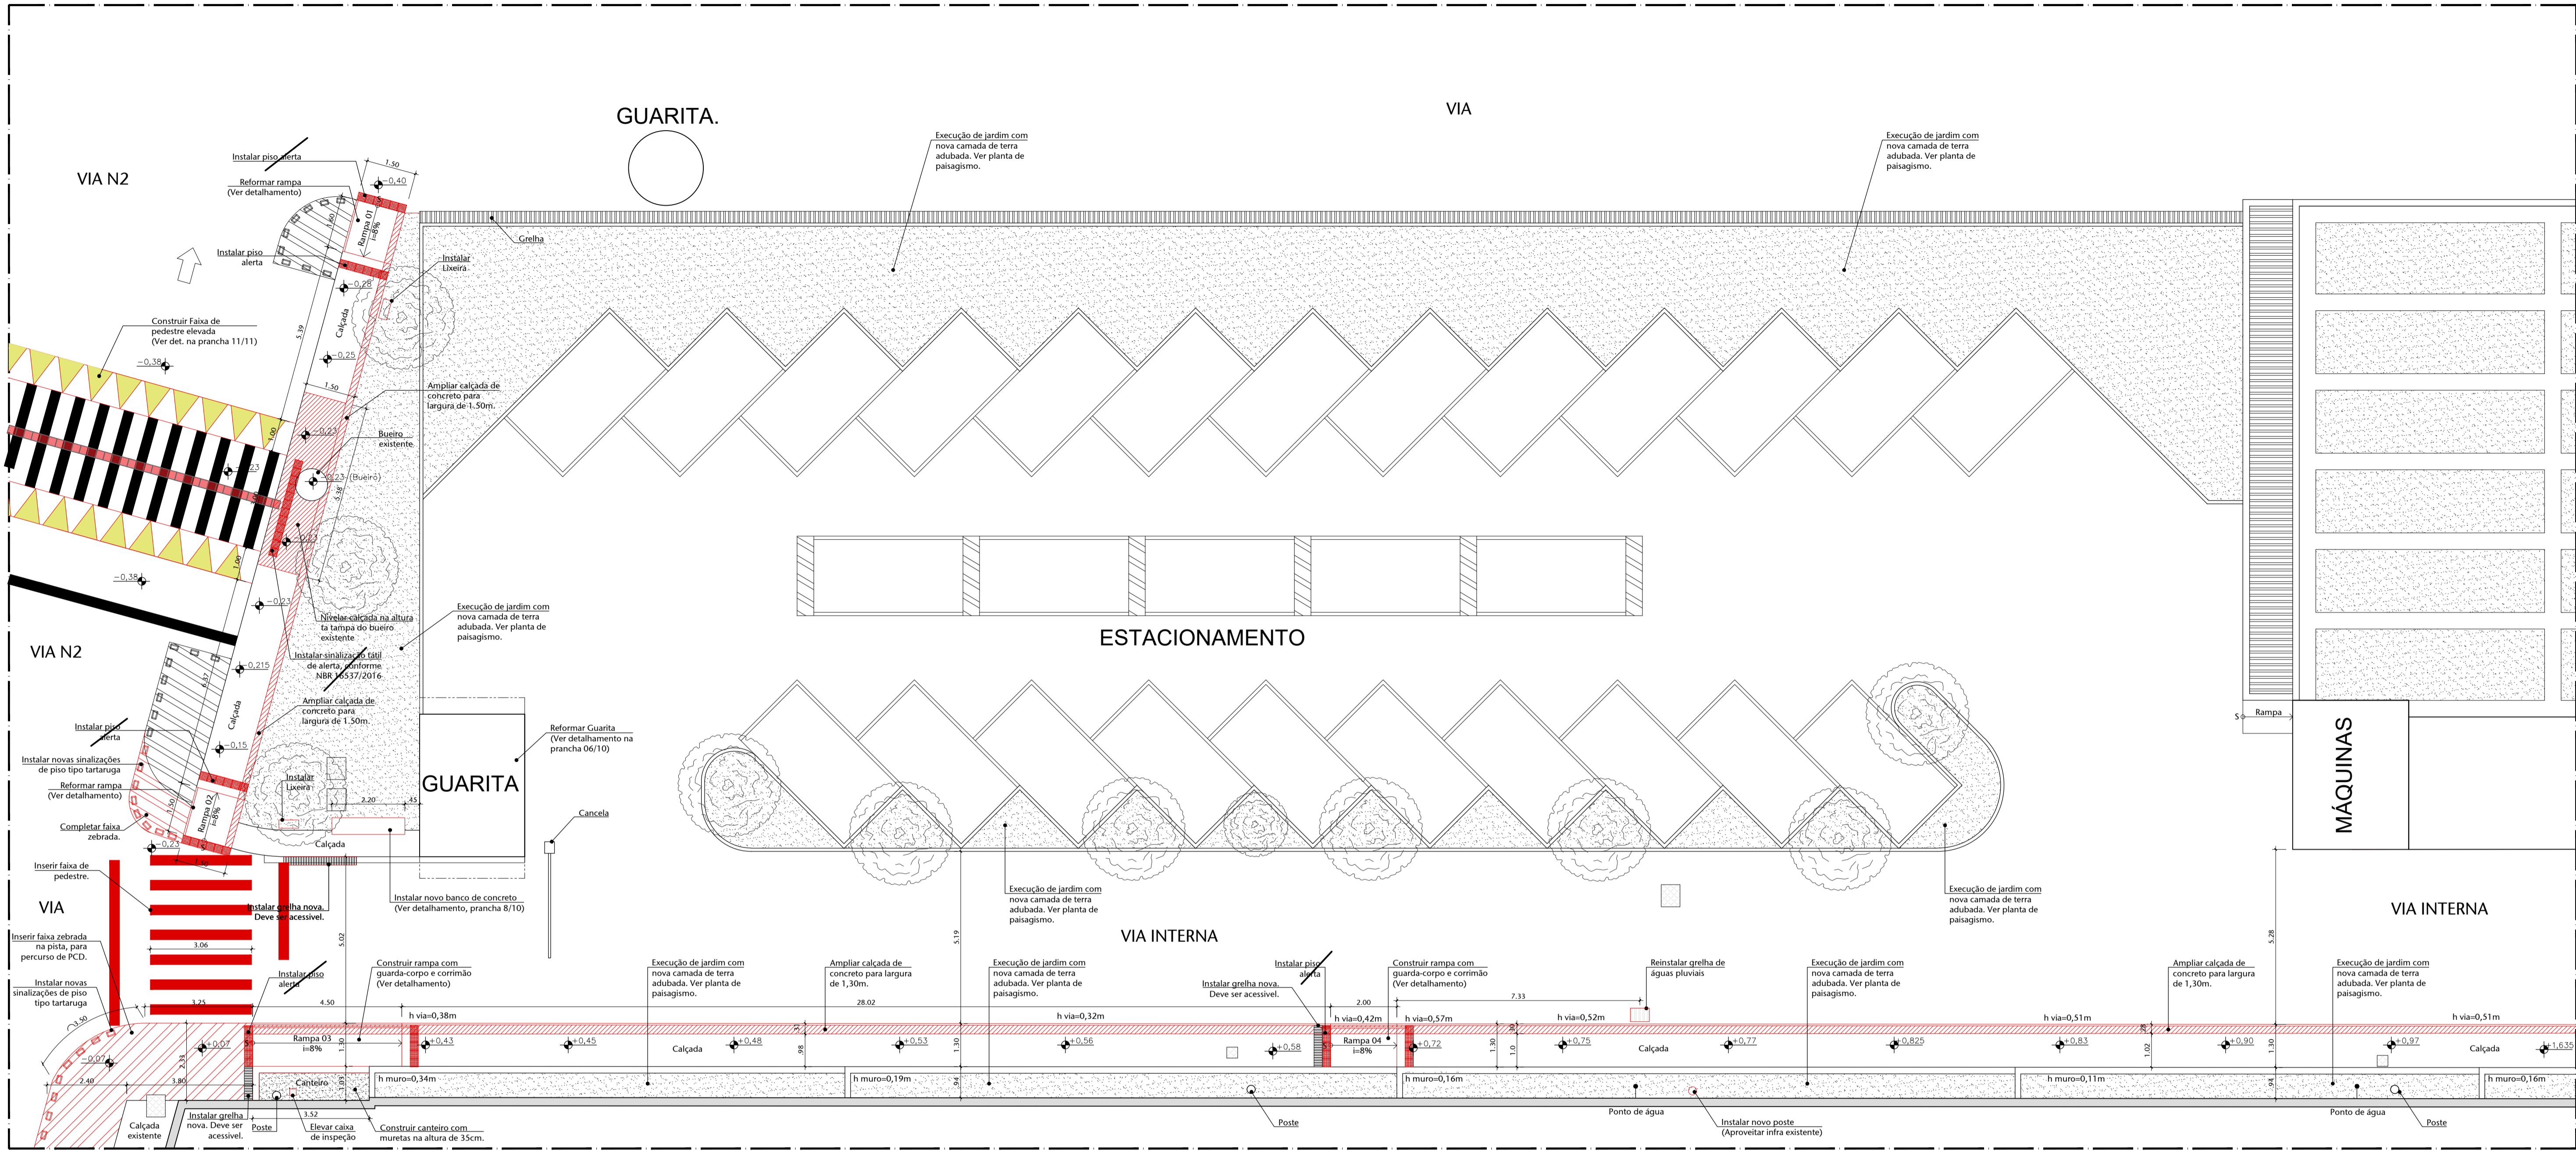

01 PLANTA BAIXA - A CONSTRUIR - TRECHO 01  
ESCALA 1/100


TABELA DE SERVIÇOS - A CONSTRUIR	
TIPO DE SERVIÇO	DESCRIÇÃO
MOBILIÁRIO URBANO	CONSTRUIR E INSTALAR BANCOS EM CONCRETO, CONFORME PROJETO E DETALHAMENTO.
	INSTALAR LIXEIRAS E BITUQUEIRAS, CONFORME PROJETO, PADRÃO DO SENADO.
	CONSTRUIR CANTEIROS EM CONCRETO, CONFORME PROJETO.
	INSTALAR PLACAS, SINALIZAÇÃO VERTICAL, PARA VAGAS RESERVADAS.
	INSTALAR TOTENS DE LOCALIZAÇÃO E SINALIZAÇÃO, CONFORME PROJETO.
	INSTALAR POSTES DE ILUMINAÇÃO, PADRÃO DO SENADO.
	INSTALAR BICICLETÁRIO.
	INSTALAR GUARDA-CORPO, DE ACORDO COM NBR9050.
	INSTALAR PISO TÁTIL, DE ACORDO COM NBR9050.
	INSTALAR TAMPAS E BUEIROS QUE NÃO OBSTRUAM A ACESSIBILIDADE DOS PASSEIOS, CONFORME NBR9050.
TERRENO	ATERRAMENTO, NIVELAMENTO E CORTE DO TERRENO CONFORME PROJETO DE VIAS E PASSEIOS.
	INSTALAÇÃO DE PLACAS DE CONCRETO NO PISO DAS NOVAS VAGAS DE ESTACIONAMENTO, DE ACORDO COM MATERIAL JA EXISTENTE NO LOCAL.
	PINTAR MEIO-FIO, VAGAS, SÍMBOLO INTERNACIONAL DE ACESSO E FAIXAS DE CIRCULAÇÃO, CONFORME NBR9050.
	COBRIR CANTEIROS COM TERRA NOVA, ADUBADA E LIVRE DE ERVAS DANINHAS.
INFRAESTRUTURA	PLANTAR VEGETAÇÃO INDICADA NA PLANTA DE PAISAGISMO.
	INSTALAR PASSEIO COM BLOCOS DE CONCRETO 50X50CM NO JARDIM JUNTO A VIA.
	NIVELAR E REALOCAR CAIXAS DE INSPEÇÃO E ACESSOS, CONFORME O NÍVEL DO TERRENO E PASSEIOS.
	CONSTRUIR PASSEIOS EM PISO DE CONCRETO, CONFORME PROJETO (A TONALIDADE DO CONCRETO DEVE CONTRASTAR COM O PISO TÁTIL), CONFORME NBR9050.
	CONSTRUIR CANTEIROS E MEIO-FIO.
	CONSTRUIR RAMPAIS EM CONCRETO, CONFORME PROJETO E NBR9050.
	INSTALAR PONTOS DE ÁGUA COM TORNEIRAS.
	CONSTRUIR GRELHAS DE RECOLHIMENTO PLUVIAL, CONFORME PROJETO.
	INSTALAR PISO TÁTIL DE ALERTA VERMELHO OU COR QUE CONTRASTE COM O PISO, CONFORME NBR9050.
	INSTALAR NOVA ESQUADRIA NO ACESSO À ALA FILINTO MÜLLER, DE ACORDO COM PROJETO.

LEGENDAS	
	INSTALAR/CONSTRUIR
	CONSTRUÇÃO/EXECUÇÃO DE CALÇADA E NOVAS PAVIMENTAÇÕES.
	INSTALAÇÃO DE NOVA VEGETAÇÃO E CAMADA DE TERRA
	REMOVER/REALOCAR/DEMOLIR
	REMOÇÃO DE VEGETAÇÃO E CAMADA DE SOLO
	REMOÇÃO DE CALÇADAS E PAVIMENTAÇÕES.
	SITUAÇÃO EXISTENTE SEM ALTERAÇÃO
	PINTURAS DE VAGAS E SINALIZAÇÃO DE PISO EXISTENTE SEM ALTERAÇÃO

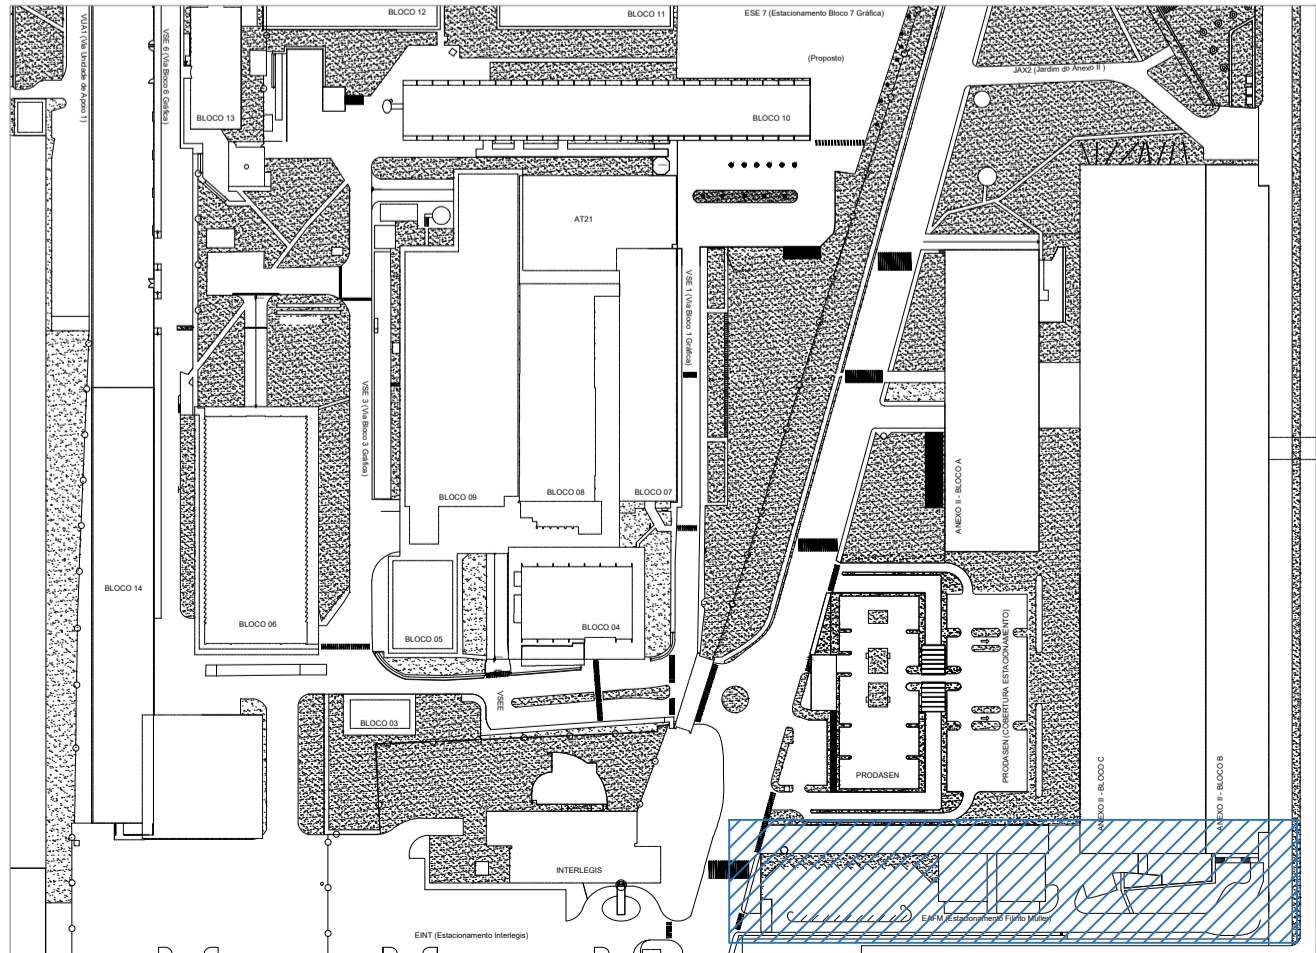

00 LOCALIZAÇÃO  
ESCALA 1/500


02	INSERÇÃO DE FAIXA ELEVADA E REMOÇÃO DE VAGAS EM BALIZA	22/07/2021	LUAN
01	ALTERAÇÕES	14/04/2021	NATACHA
00	EMIÇÃO INICIAL	16/03/2021	NATACHA
Nº	CONTROLE DE EMISSÃO DE DESENHOS	DATA	REVISOR
SENADO FEDERAL SECRETARIA DE INFRAESTRUTURA COORDENAÇÃO DE ARQUITETURA			
INTERESSADO: COPROJ		LOCAL: ESTACIONAMENTO ALA FILINTO MÜLLER EAFM	ÁREA DE INTERV. MP
COORD:	CHEFE DE SERV.:	TARIFA:	Nº PRANCHAS:
JOELMO A.		##8336	4/11
ARQUITETO:	DESENHO:	DATA:	FASE:
NATACHA N.	ALLAN L.	JAN/2021	EST. PRELIMINAR
TÍTULO DA PRANCHAS: PLANTA BAIXA - A CONSTRUIR - TRECHO 01		ESCALA:	1/100

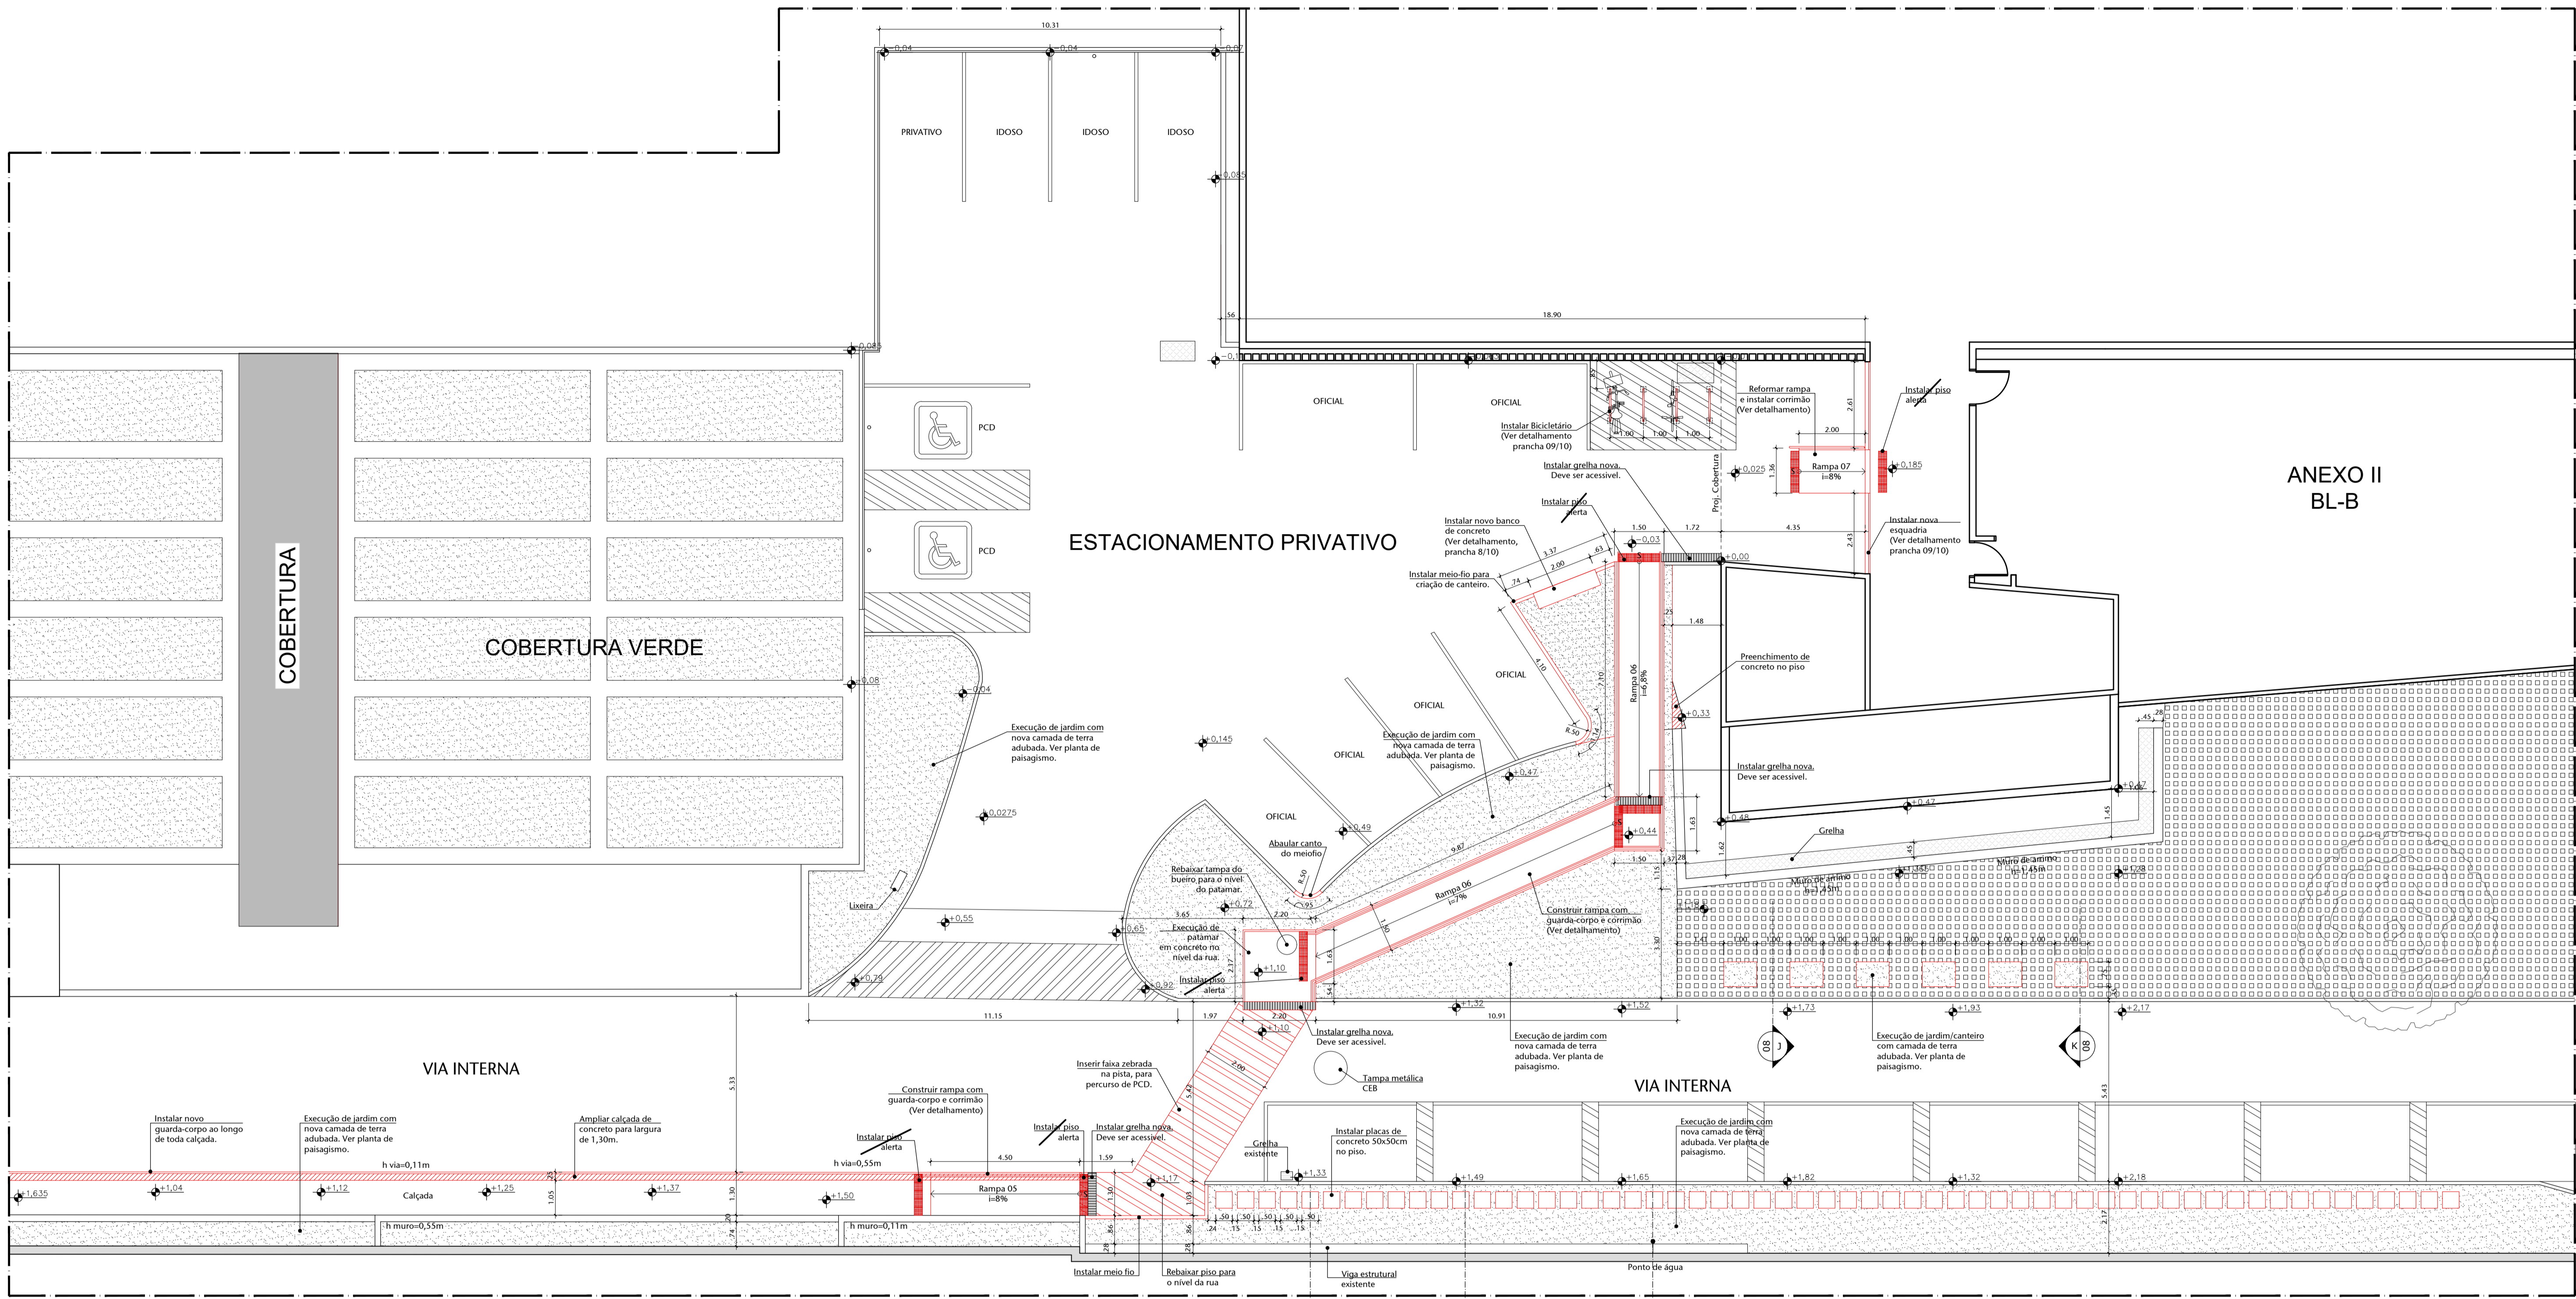

01 PLANTA BAIXA - A CONSTRUIR - TRECHO 02  
ESCALA 1/100

TABELA DE SERVIÇOS - A CONSTRUIR	
TIPO DE SERVIÇO	DESCRIÇÃO
MOBILIÁRIO URBANO	CONSTRUIR E INSTALAR BANCOS EM CONCRETO, CONFORME PROJETO E DETALHAMENTO.
	INSTALAR LIXEIRAS E BITUQUEIRAS, CONFORME PROJETO, PADRÃO DO SENADO.
TERRENO	CONSTRUIR CANTEIROS EM CONCRETO, CONFORME PROJETO.
	INSTALAR PLACAS, SINALIZAÇÃO VERTICAL, PARA VAGAS RESERVADAS.
INFRAESTRUTURA	INSTALAR TOTENS DE LOCALIZAÇÃO E SINALIZAÇÃO, CONFORME PROJETO.
	INSTALAR POSTES DE ILUMINAÇÃO, PADRÃO DO SENADO.
	INSTALAR BICICLETIÁRIO.
	INSTALAR GUARDA-CORPO, DE ACORDO COM NBR9050.
	INSTALAR PISO TÁTIL, DE ACORDO COM NBR9050.
	INSTALAR TAMPAS E BUEIROS QUE NÃO OBSTRUAM A ACESSIBILIDADE DOS PASSEIOS, CONFORME NBR9050.
	INSTALAR GRELHAS PLUVIAIS QUE NÃO OBSTRUAM A ACESSIBILIDADE DOS PASSEIOS, CONFORME NBR9050.
	INSTALAR TORNEIRAS PARA OS PONTOS DE ÁGUA.
	INSTALAR VASOS COM VEGETAÇÃO (OS VASOS DEVEREM PERMITIR A DRENAGEM DA ÁGUA).
	ATERRAMENTO, NIVELAMENTO E CORTE DO TERRENO CONFORME PROJETO DE VIAS E PASSEIOS.
	INSTALAÇÃO DE PLACAS DE CONCRETO NO PISO DAS NOVAS VAGAS DE ESTACIONAMENTO, DE ACORDO COM MATERIAL JÁ EXISTENTE NO LOCAL.
	PINTAR MEIO-FIO, VAGAS, SÍMBOLO INTERNACIONAL DE ACESSO E FAIXAS DE CIRCULAÇÃO, CONFORME NBR9050.
	COBRIR CANTEIROS COM TERRA NOVA, ADUBADA E LIVRE DE ERVAS DANINHAS.
	PLANTAR VEGETAÇÃO INDICADA NA PLANTA DE PAISAGISMO.
	INSTALAR PASSEIO COM BLOCOS DE CONCRETO 50X50CM NO JARDIM JUNTO A VIA.
	NIVELAR E REALOCAR CAIXAS DE INSPEÇÃO E ACESSOS, CONFORME O NÍVEL DO TERRENO E PASSEIOS.
	CONSTRUIR PASSEIOS EM PISO DE CONCRETO, CONFORME PROJETO (A TONALIDADE DO CONCRETO DEVE CONTRASTAR COM O PISO TÁTIL), CONFORME NBR9050.
	CONSTRUIR CANTEIROS E MEIO-FIO.
	CONSTRUIR RAMPAS EM CONCRETO, CONFORME PROJETO E NBR9050.
	INSTALAR PONTOS DE ÁGUA COM TORNEIRAS.
	CONSTRUIR GRELHAS DE RECOLHIMENTO PLUVIAL, CONFORME PROJETO.
	INSTALAR PISO TÁTIL DE ALERTA VERMELHO OU COR QUE CONTRASTE COM O PISO, CONFORME NBR9050.
	INSTALAR NOVA ESQUADRIA NO ACESSO À ALA FILINTO MÜLLER, DE ACORDO COM PROJETO.
	INSTALAR SINALIZAÇÕES DE PISO TIPO TARTARUGA, CONFORME PROJETO.
	INSTALAR REVESTIMENTOS E INFRAESTRUTURA DA GUARITA, DE ACORDO COM PROJETO.
	PREVER INSTALAÇÃO ELÉTRICA PARA NOVOS POSTES EXTERNOS.
	CONSTRUIR NA VIA N2 FAIXA DE PEDESTRE ELEVADA EM CONCRETO COM PINTURA.

LEGENDAS	
	INSTALAR/CONSTRUIR
	CONSTRUÇÃO/EXECUÇÃO DE CALÇADA E NOVAS PAVIMENTAÇÕES.
	INSTALAÇÃO DE NOVA VEGETAÇÃO E CAMADA DE TERRA
	REMOVER/REALOCAR/DEMOLIR
	REMOÇÃO DE VEGETAÇÃO E CAMADA DE SOLO
	REMOÇÃO DE CALÇADAS E PAVIMENTAÇÕES.
	SITUAÇÃO EXISTENTE SEM ALTERAÇÃO
	PINTURAS DE VAGAS E SINALIZAÇÃO DE PISO EXISTENTE SEM ALTERAÇÃO

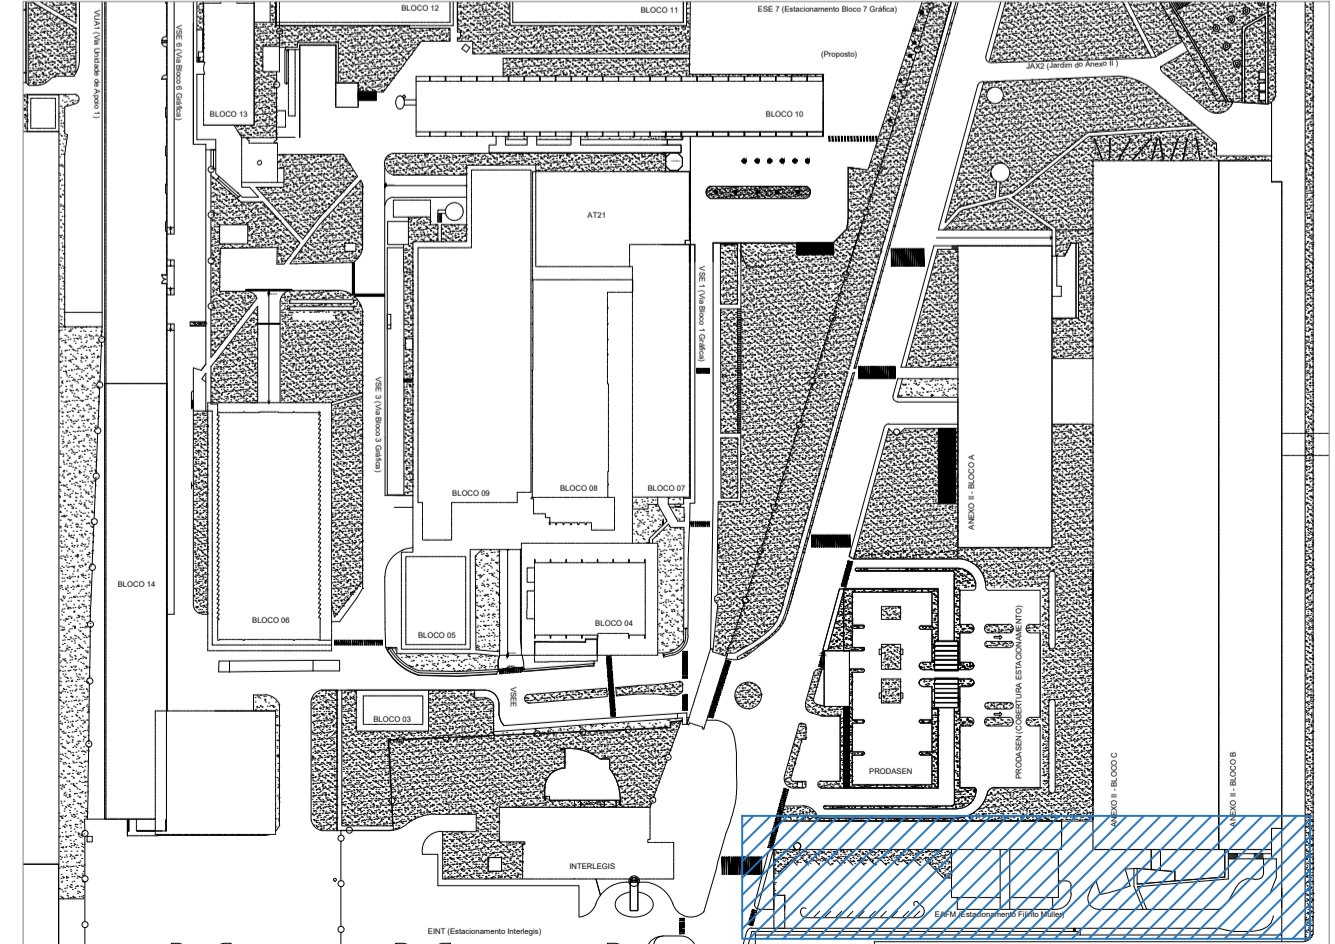

00 LOCALIZAÇÃO  
ESCALA 1/50

02	INSERÇÃO DE FAIXA ELEVADA E REMOÇÃO DE VAGAS EM BALIZA	22/07/2021	LUAN
01	ALTERAÇÕES	14/04/2021	NATACHA
00	EMIÇÃO INICIAL	16/03/2021	NATACHA
Nº	CONTROLE DE EMISSÃO DE DESENHOS	DATA	REVISOR
SENADO FEDERAL SECRETARIA DE INFRAESTRUTURA COORDENAÇÃO DE ARQUITETURA			
INTERESSADO: COPROJ		LOCAL: ESTACIONAMENTO ALA FILINTO MÜLLER EAFM	ÁREA DE INTERV. MP
COORD:	CHEFE DE SERV.:	TAREFA:	Nº PRANCHIA:
JOELMO A.	DESENHO:	DATA:	EST. PRELIMINAR
NATACHA N.	ALLAN L.	JAN/2021	ESCALA: 1/100
PROJETO: PROJETO DE ACESSIBILIDADE E PAISAGISMO		5/11	
TÍTULO DA PRANCHA: PLANTA BAIXA - A CONSTRUIR - TRECHO 02			



TABELA DE SERVIÇOS - A CONSTRUIR	
----------------------------------	--


LEGENDA DE INSTALAÇÕES - PISO/PAREDE									
	TOMADA	TOMADA	TOMADA	INTERRUPTOR	INTERRUPTOR	INTERRUPTOR	INTERRUPTOR	INTERRUPTOR	TOMADA

LEGENDA DE INSTALAÇÕES: FORRO/AR CONDICIONADO


## LEGENDAS

02	INSERÇÃO DE FAIXA ELEVADA E REMOÇÃO DE VAGAS EM BALIZA	22/07/2021	LUAN
01	ALTERAÇÕES	14/04/2021	NATACHA


00	EMIÇÃO INICIAL	16/03/2021	NATACHA
Nº	CONTROLE DE EMISSÃO DE DESENHOS	DATA	REVISOR
<p style="text-align: center;">SENADO FEDERAL</p> <p style="text-align: center;">SECRETARIA DE INFRAESTRUTURA</p> <p style="text-align: center;">COORDENAÇÃO DE ARQUITETURA</p>			
INTERESSADO:		LOCAL: ESTACIONAMENTO ALA FILINTO MÜLLER	ÁREA DE INTERV.
COPROJ		EAFM	M²
COORD. (DELMIA A.	CHEFE DE SERV. TAREFA: #B9336	PROJETO: PROJETO DE ACESSIBILIDADE E PAISAGISMO	FASE: EST. PRELIMINAR
ARQUITETO: NATACHA N.	DESENHO: ALLIAN L.	TÍTULO DA PRANCHIA: DETALHAMENTO GUARITA	ESCALA: INDICADA
	DATA: JAN/2021		6/11

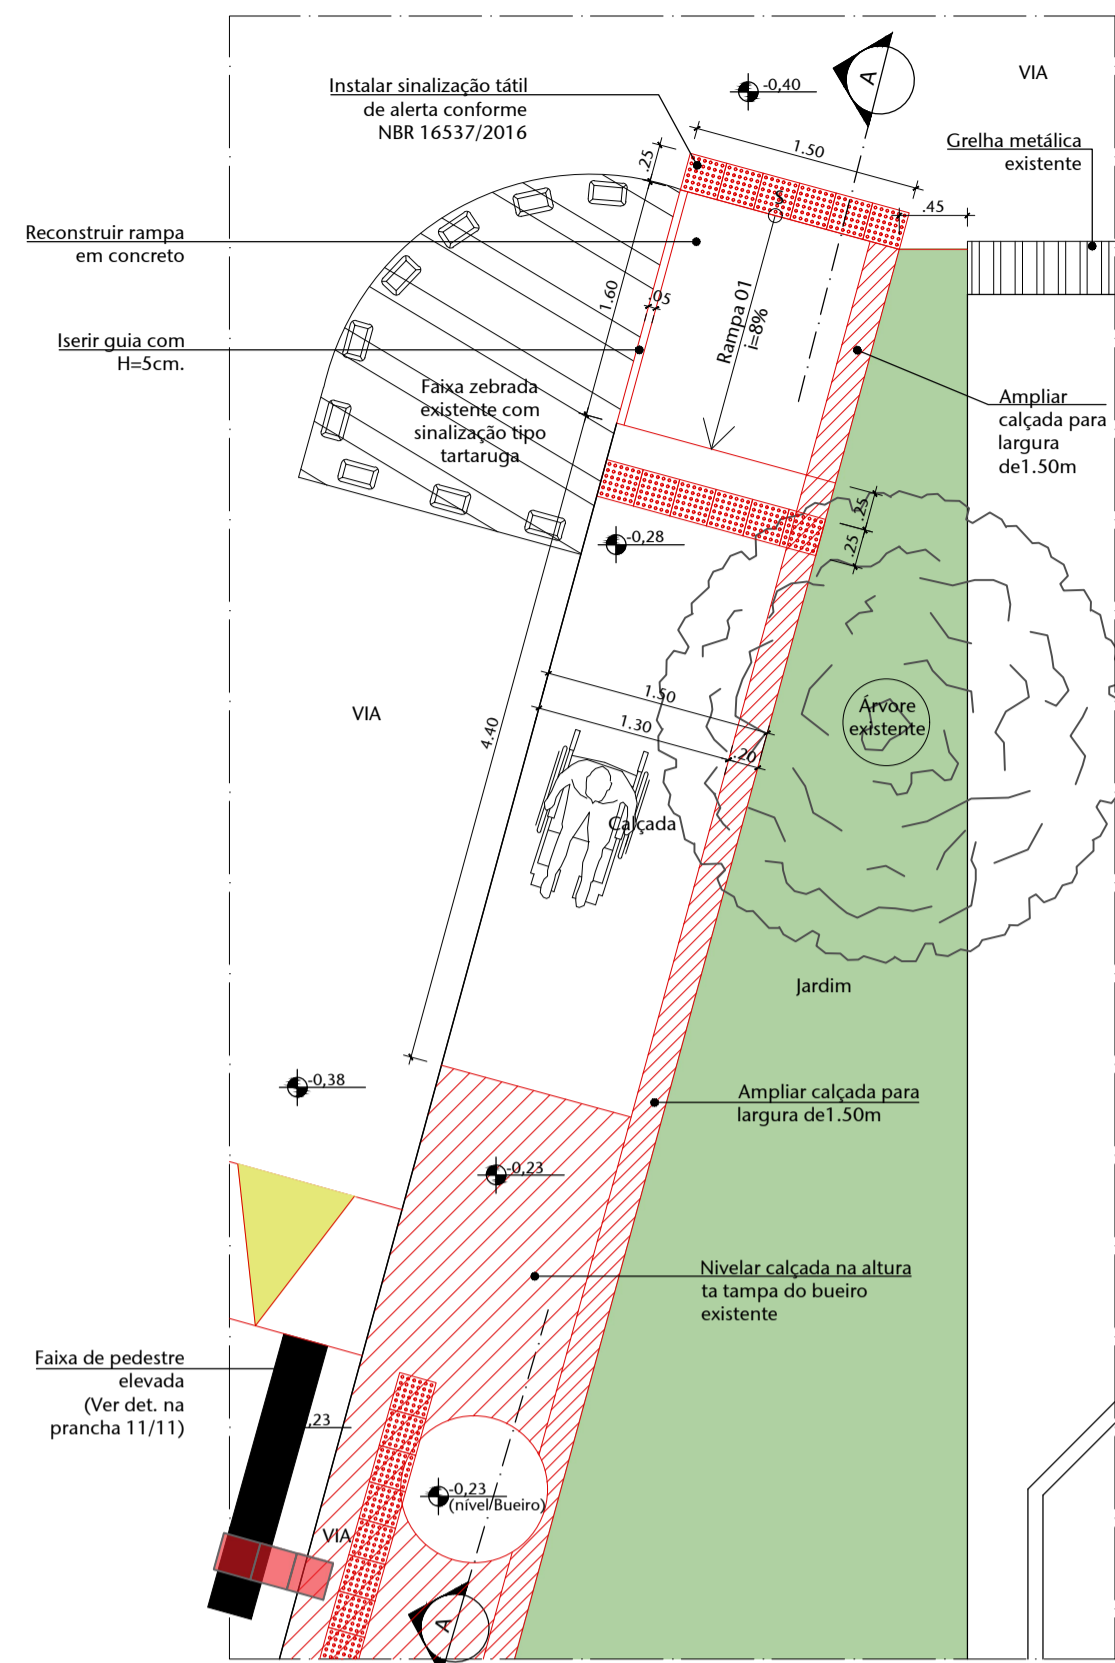


01 DETALHAMENTO - RAMPA 01  
ESCALA 1/50

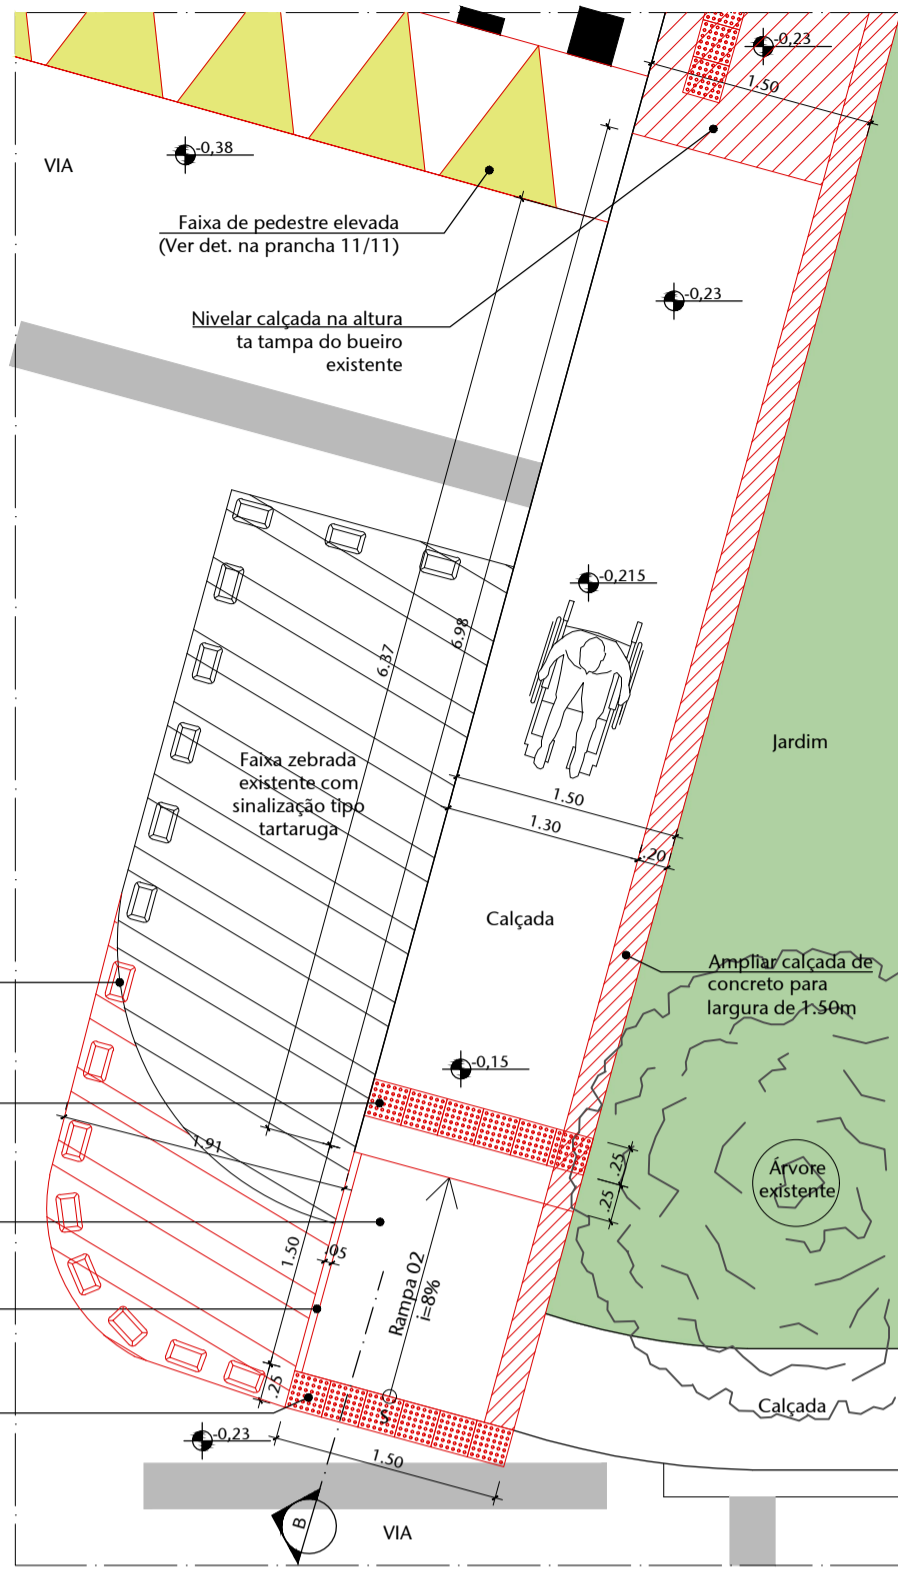


02 DETALHAMENTO - RAMPA 02  
ESCALA 1/50

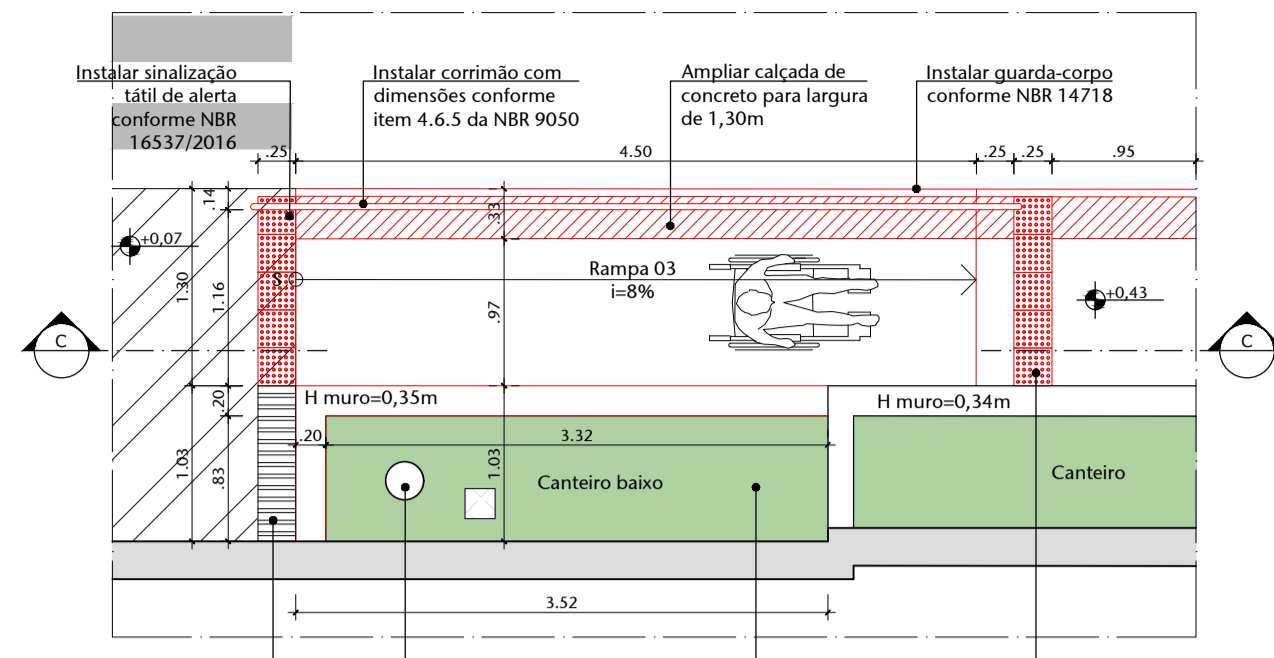


03 DETALHAMENTO - RAMPA 03  
ESCALA 1/50

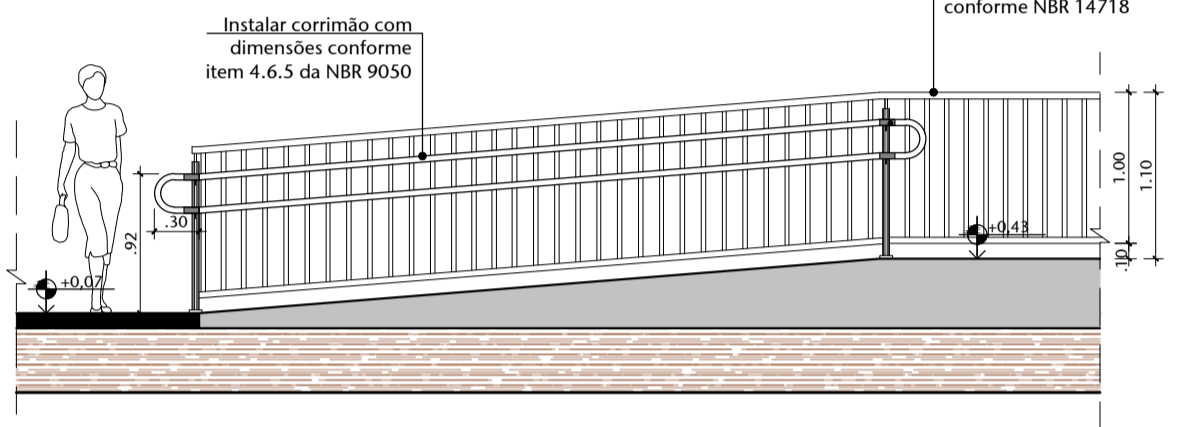


04 CORTE CC - RAMPA 03  
ESCALA 1/50

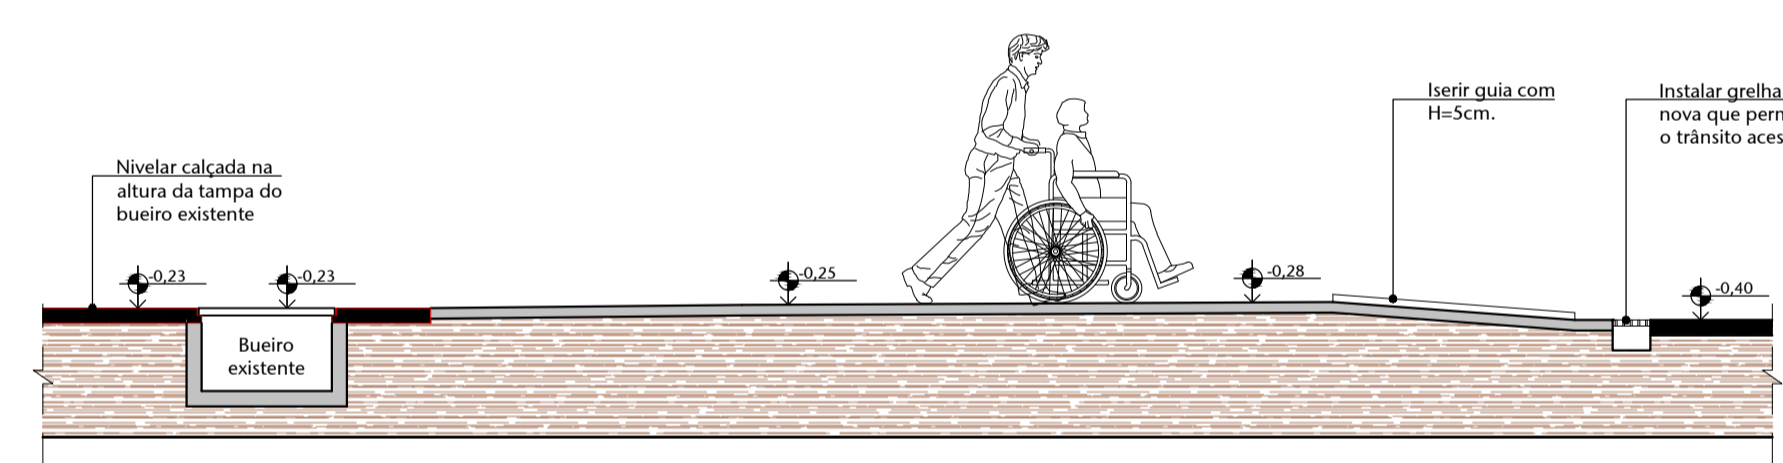


05 CORTE AA - RAMPA 01  
ESCALA 1/50

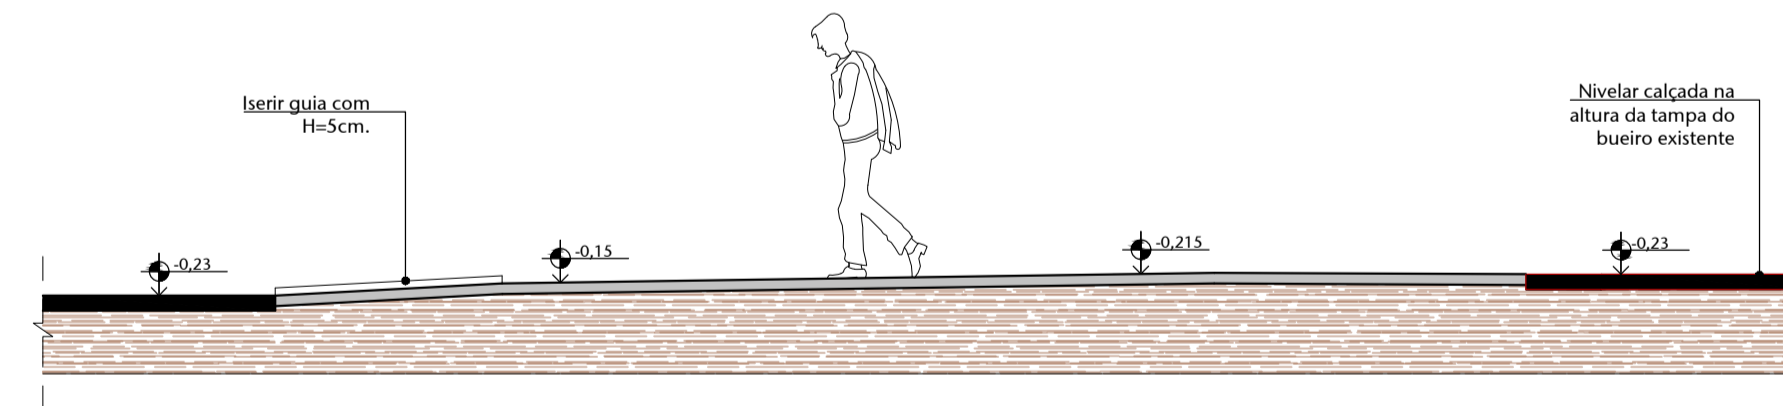


06 CORTE BB - RAMPA 02  
ESCALA 1/50

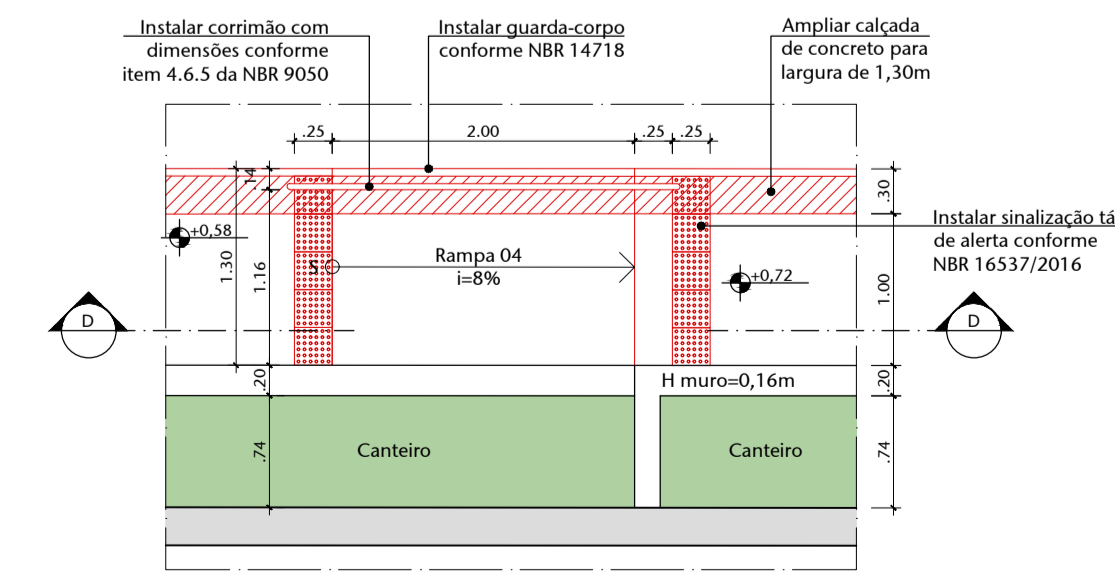


09 DETALHAMENTO - RAMPA 04  
ESCALA 1/50

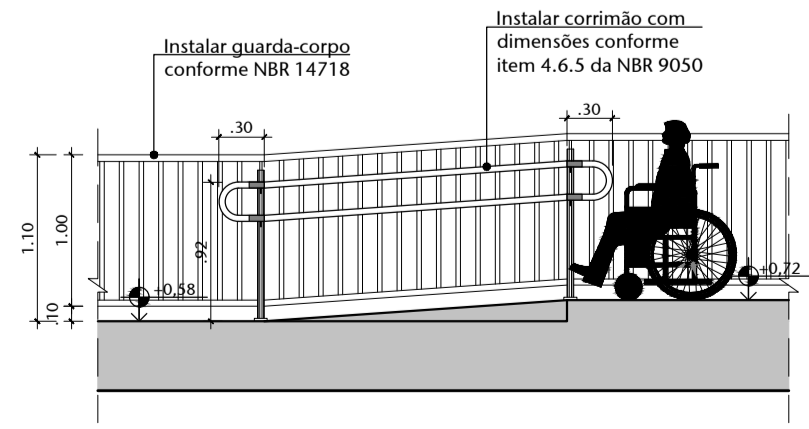


10 CORTE DD - RAMPA 04  
ESCALA 1/50

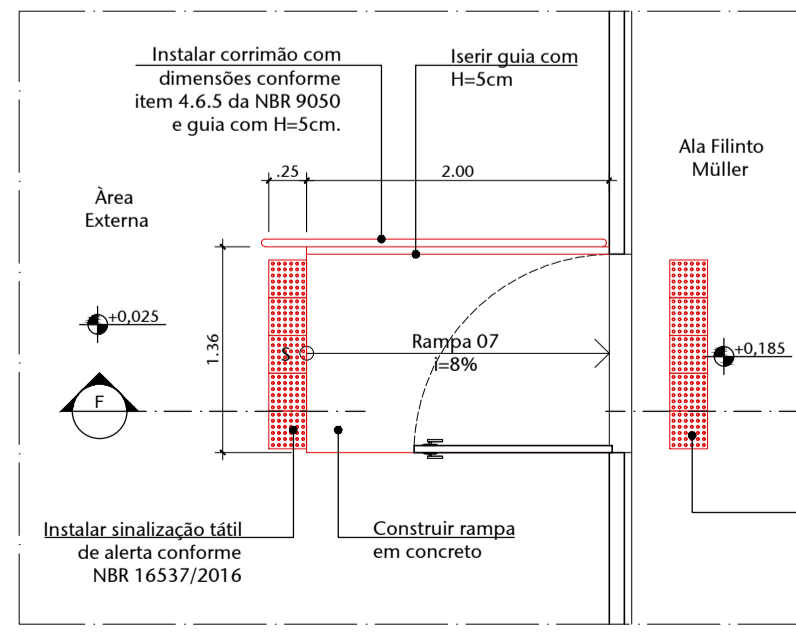


11 DETALHAMENTO - RAMPA 07  
ESCALA 1/50

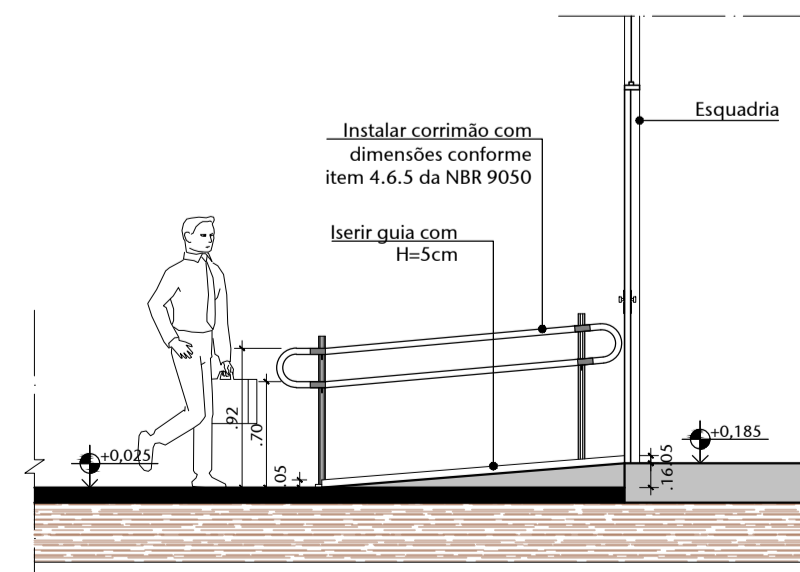


12 CORTE FF - RAMPA 07  
ESCALA 1/50

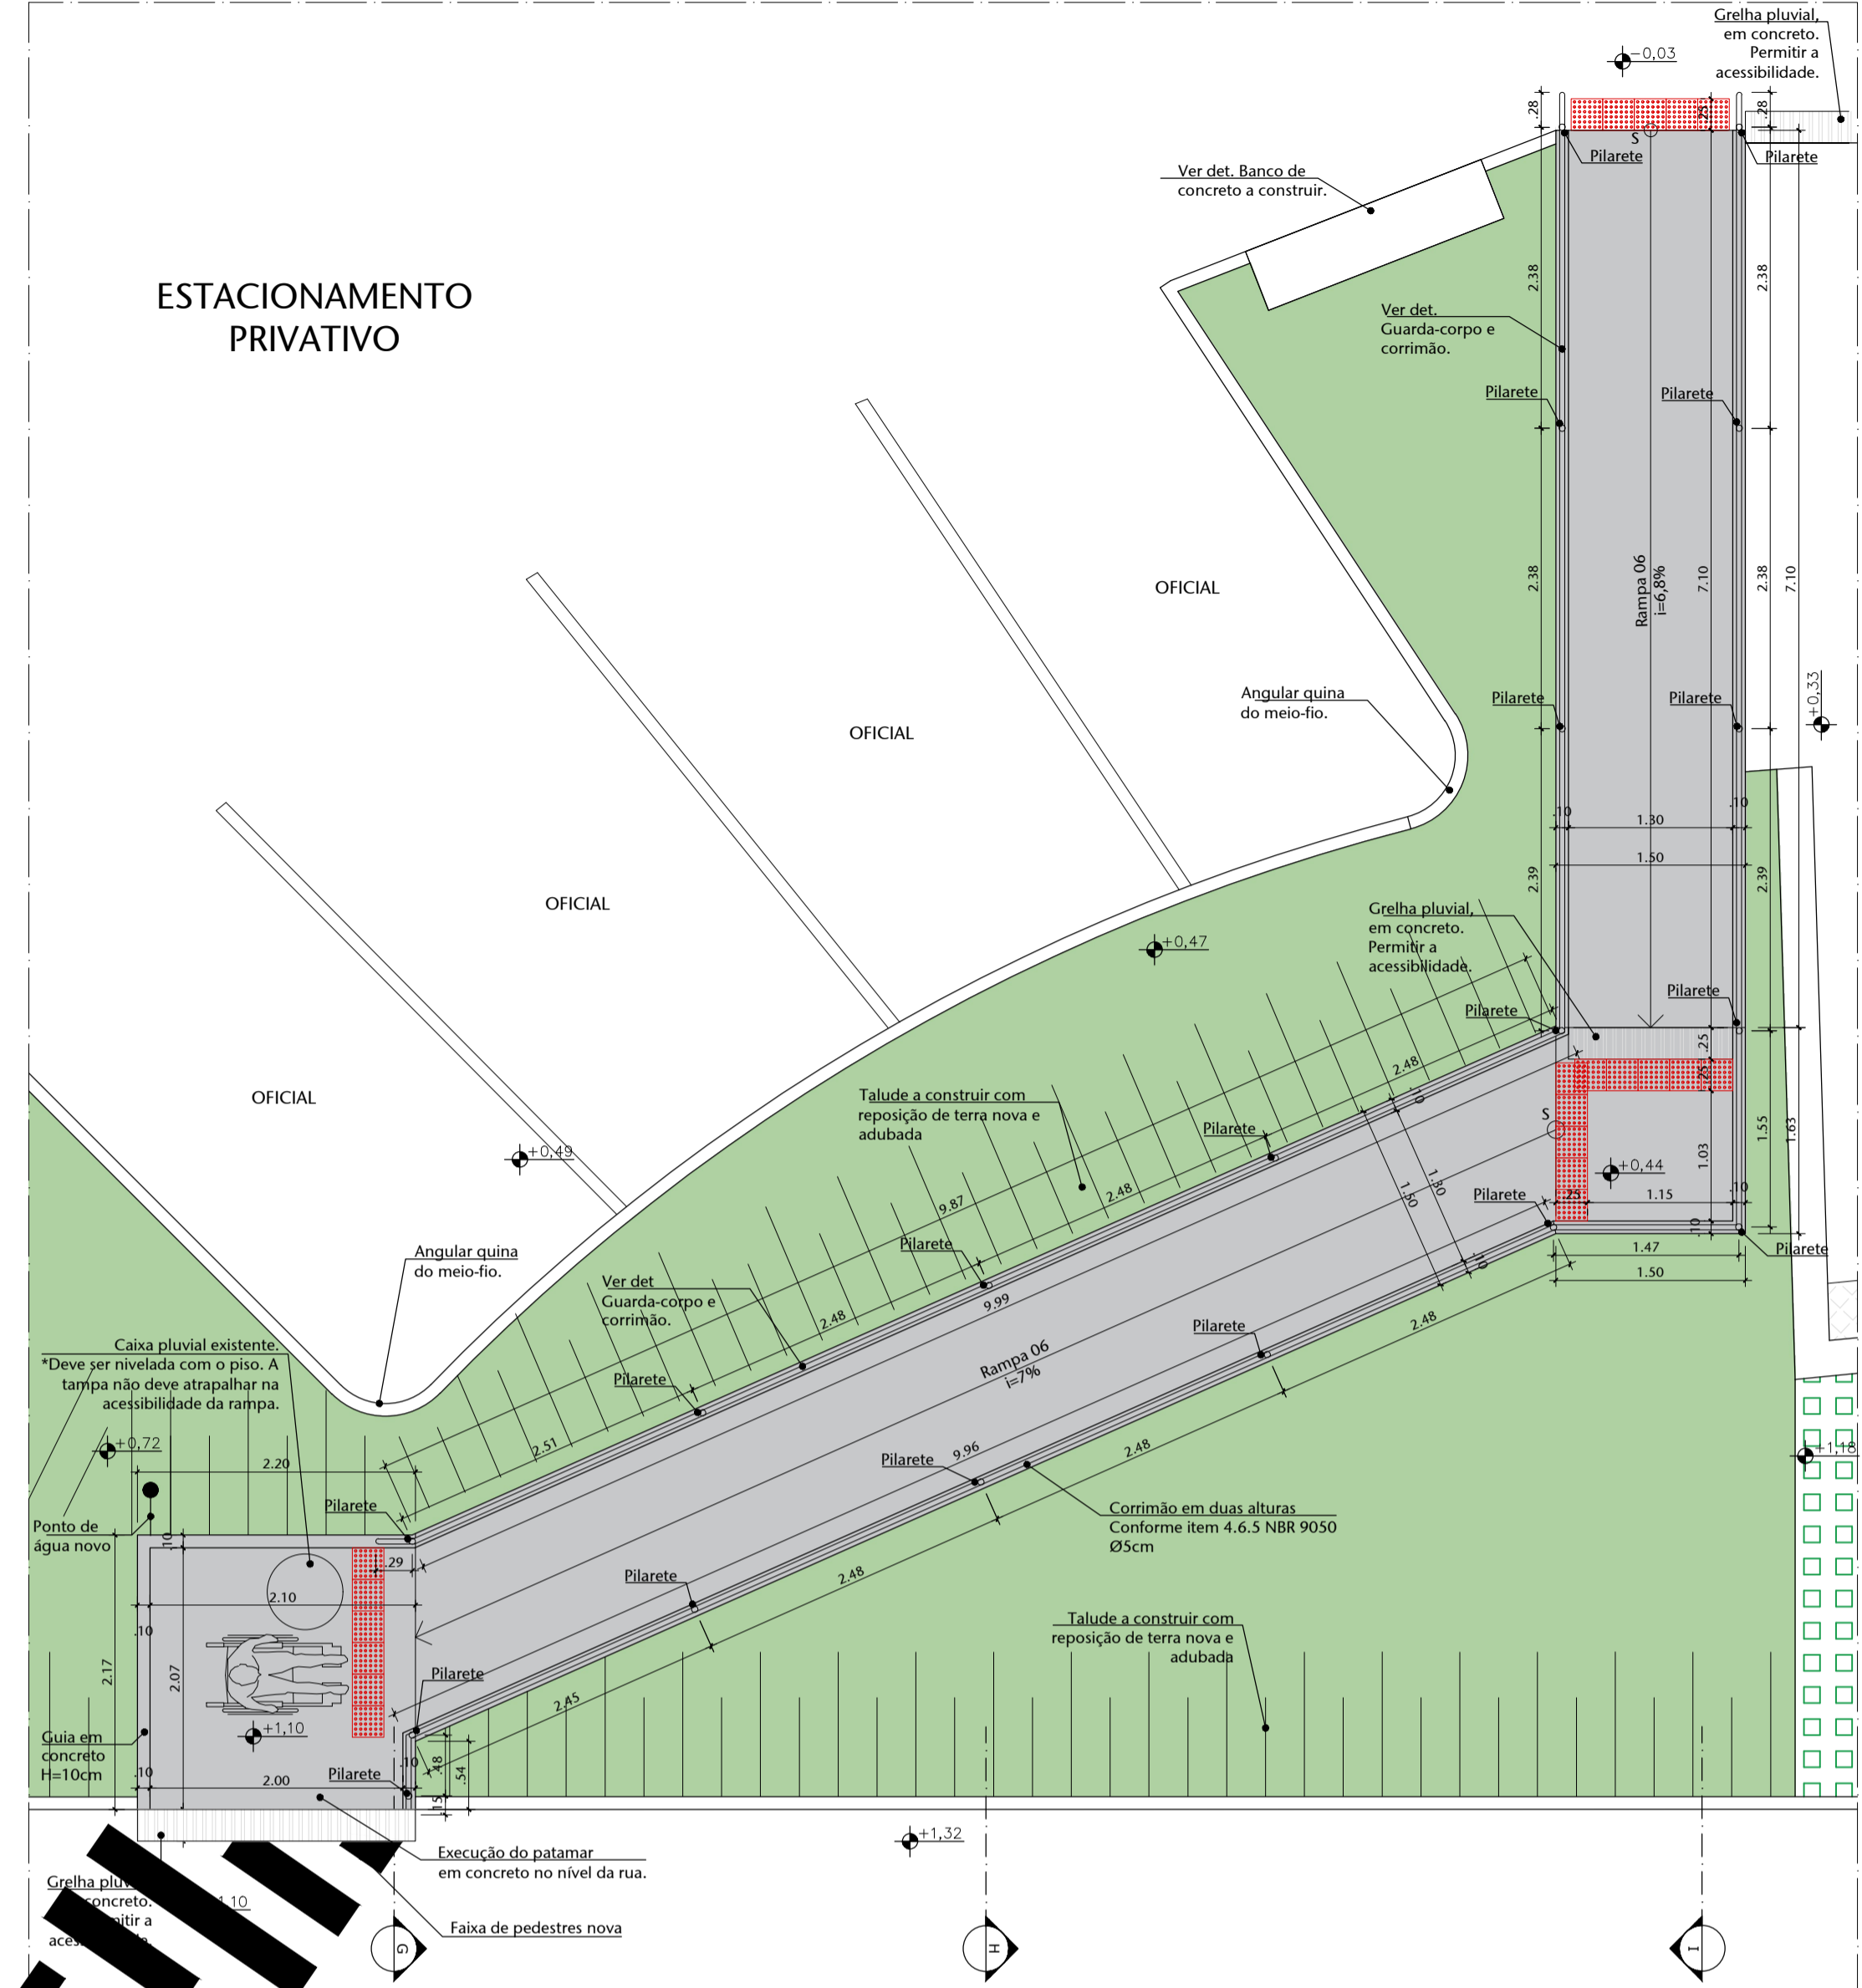

13 DETALHAMENTO - RAMPA 06  
ESCALA 1/50

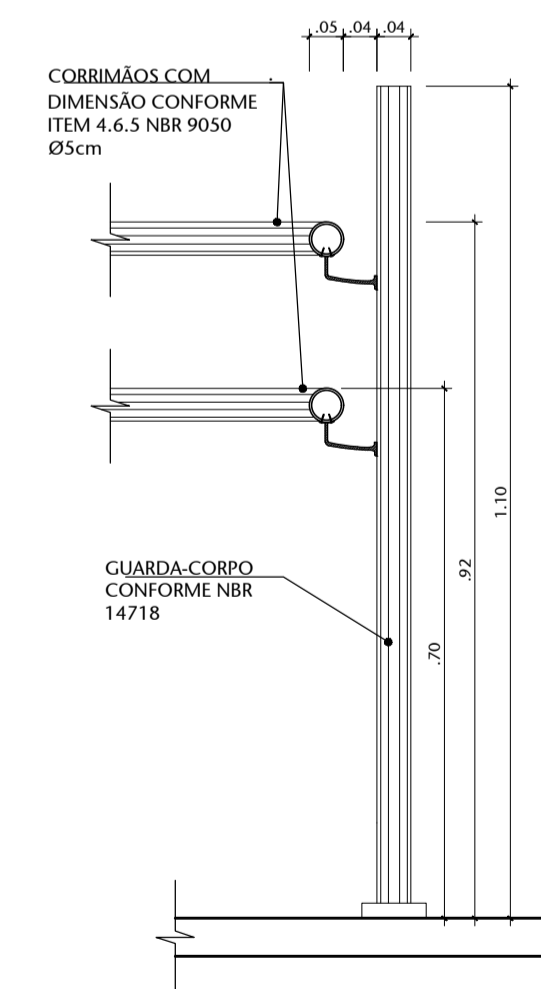


14 DET. GUARDA-CORPO E CORRIMÃO  
ESCALA 1/10

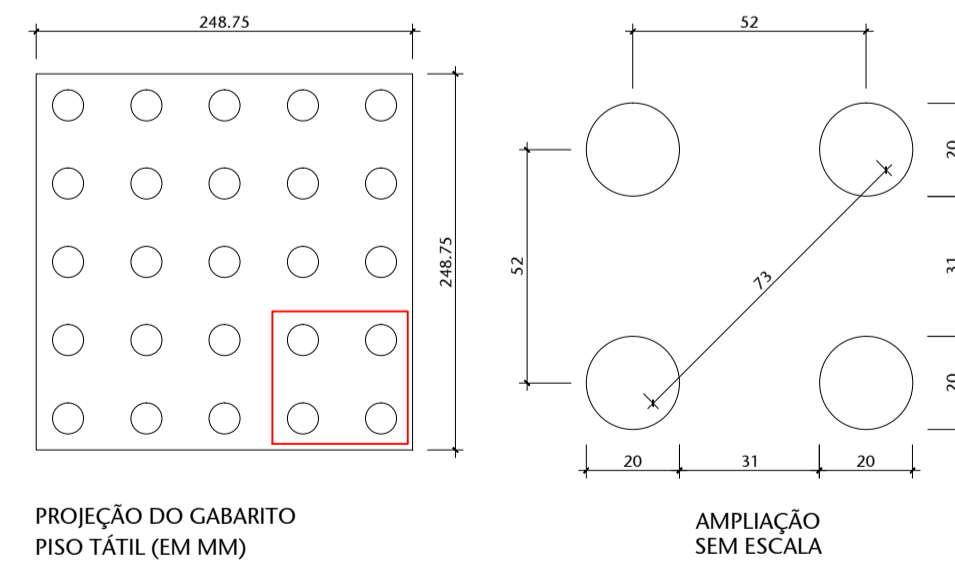


15 DET. PISO TÁTIL DE ALERTA  
ESCALA 1/5


02	INSERÇÃO DE FAIXA ELEVADA E REMOÇÃO DE VAGAS EM BALIZA	22/07/2021	LUAN
01	ALTERAÇÕES	14/04/2021	NATACHA
00	EMIÇÃO INICIAL	16/03/2021	NATACHA
Nº	CONTROLE DE EMISSÃO DE DESENHOS	DATA	REVISOR
SENADO FEDERAL SECRETARIA DE INFRAESTRUTURA COORDENAÇÃO DE ARQUITETURA			
INTERESSADO: COPROJ		LOCAL: ESTACIONAMENTO ALA FILINTO MÜLLER EAFM	ÁREA DE INTERV. MP
COORD:	CHEFE DE SERV.:	TAREFA:	Nº PRANCHIA:
JOELMO A.	##8336	PROJETO:	EST. PRELIMINAR
ARQUITETO:	DESENHO:	DATA:	ESCALA:
NATACHA N.	ALLAN L.	JAN/2021	INDICADA
TÍTULO DA PRANCHIA: DETALHAMENTO RAMPAS		7/11	

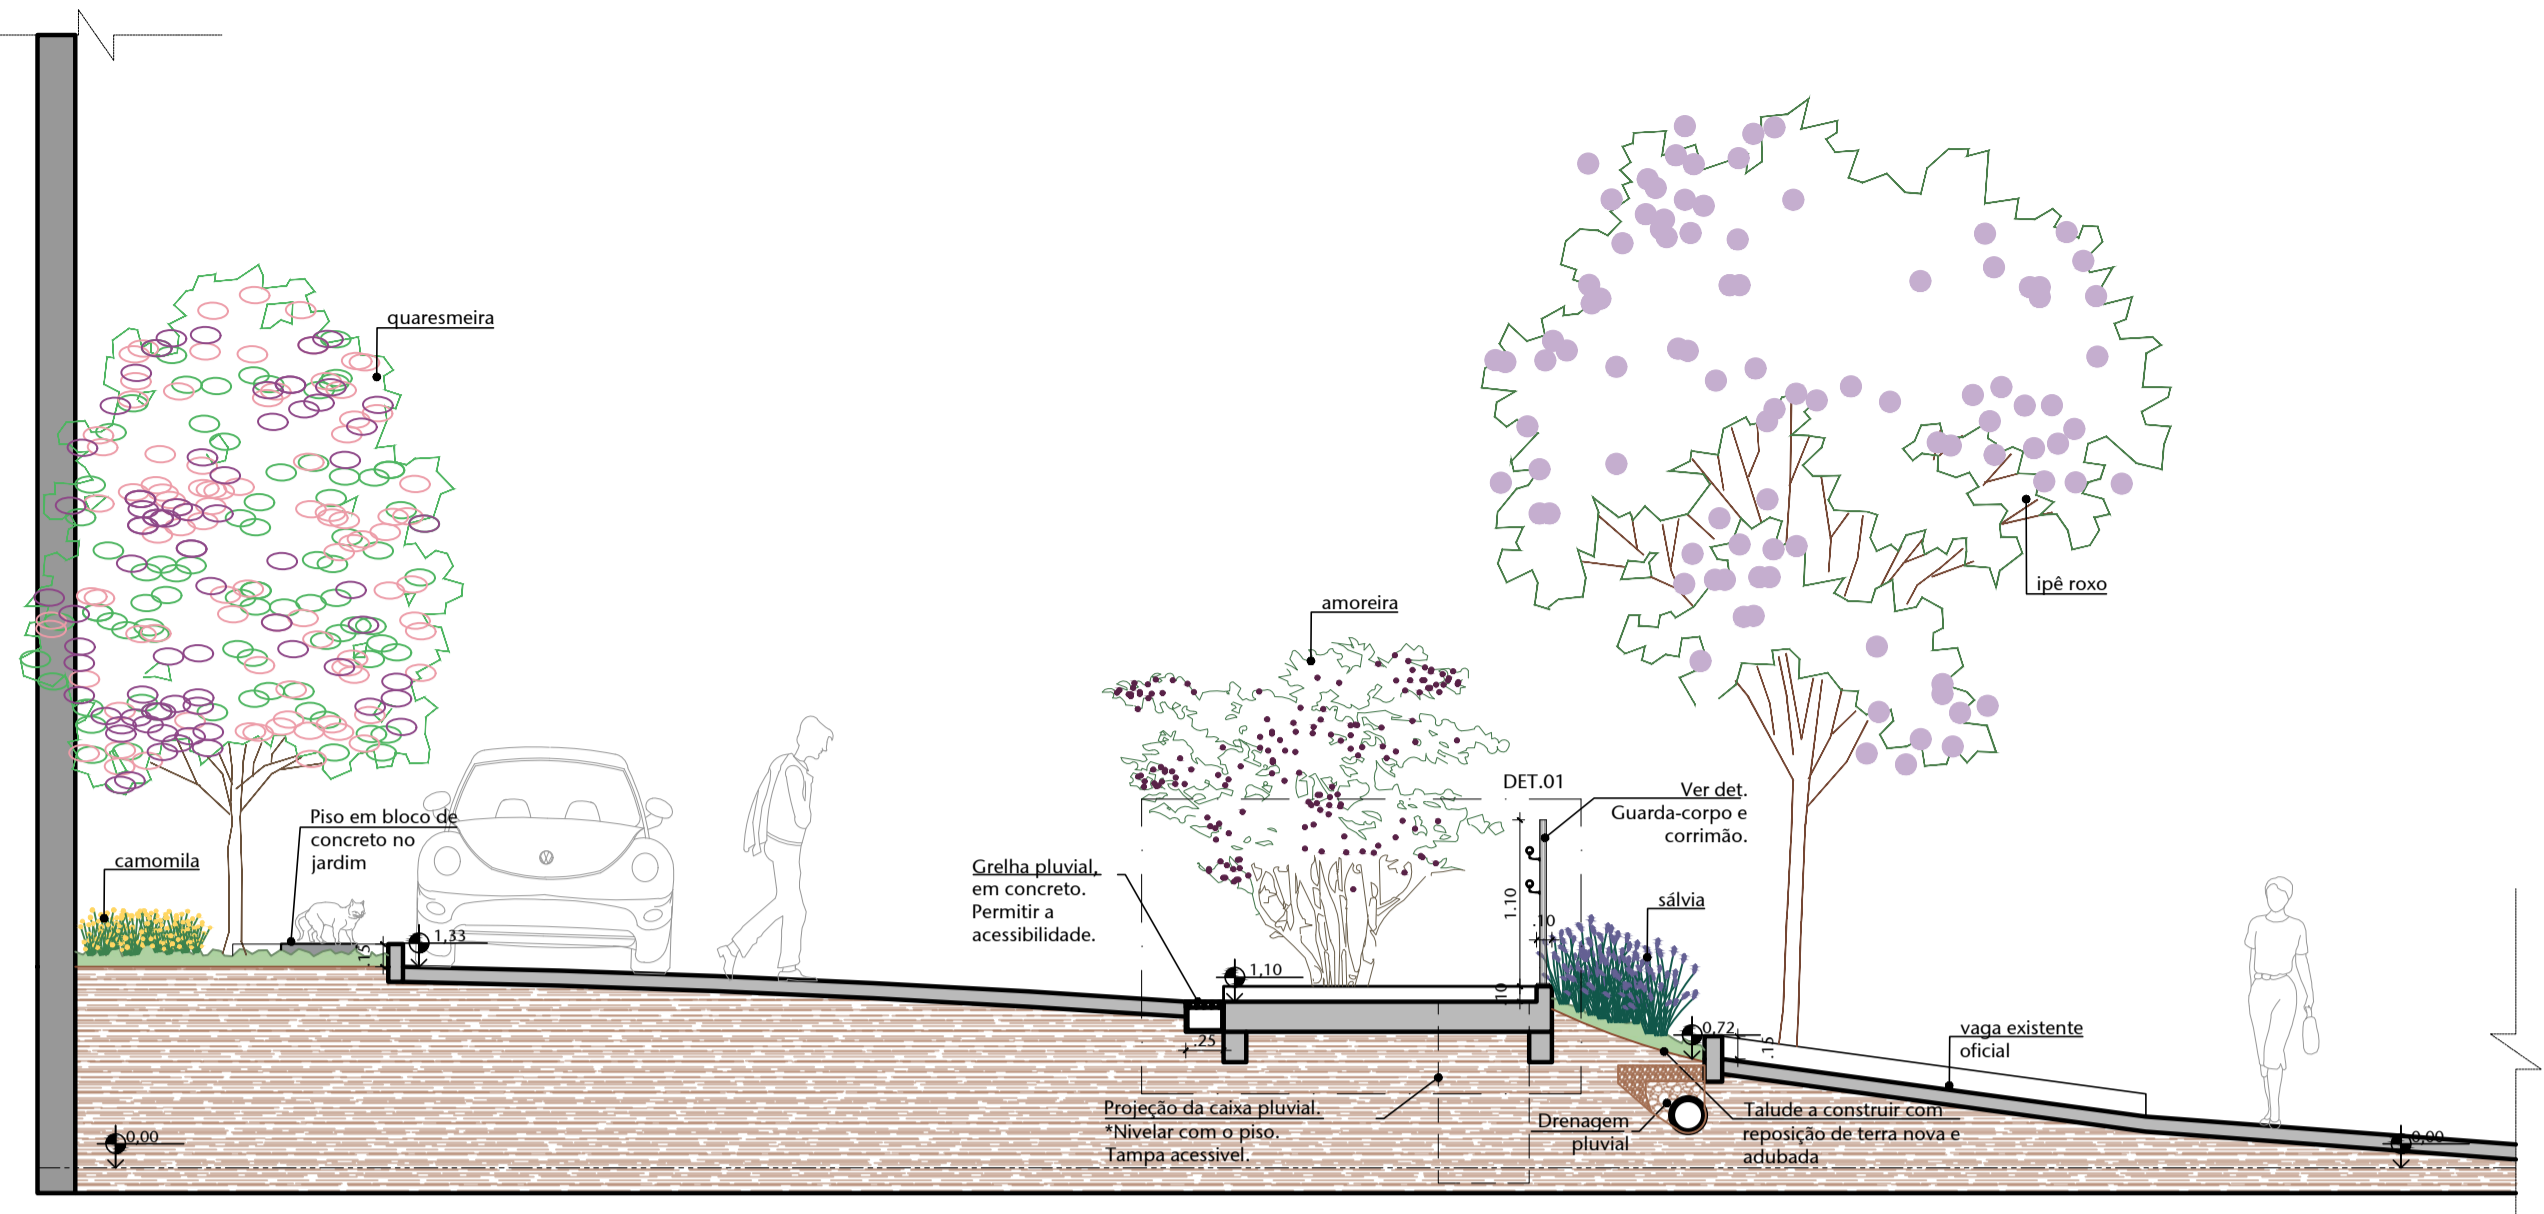


01 CORTE GG  
ESCALA 1/50

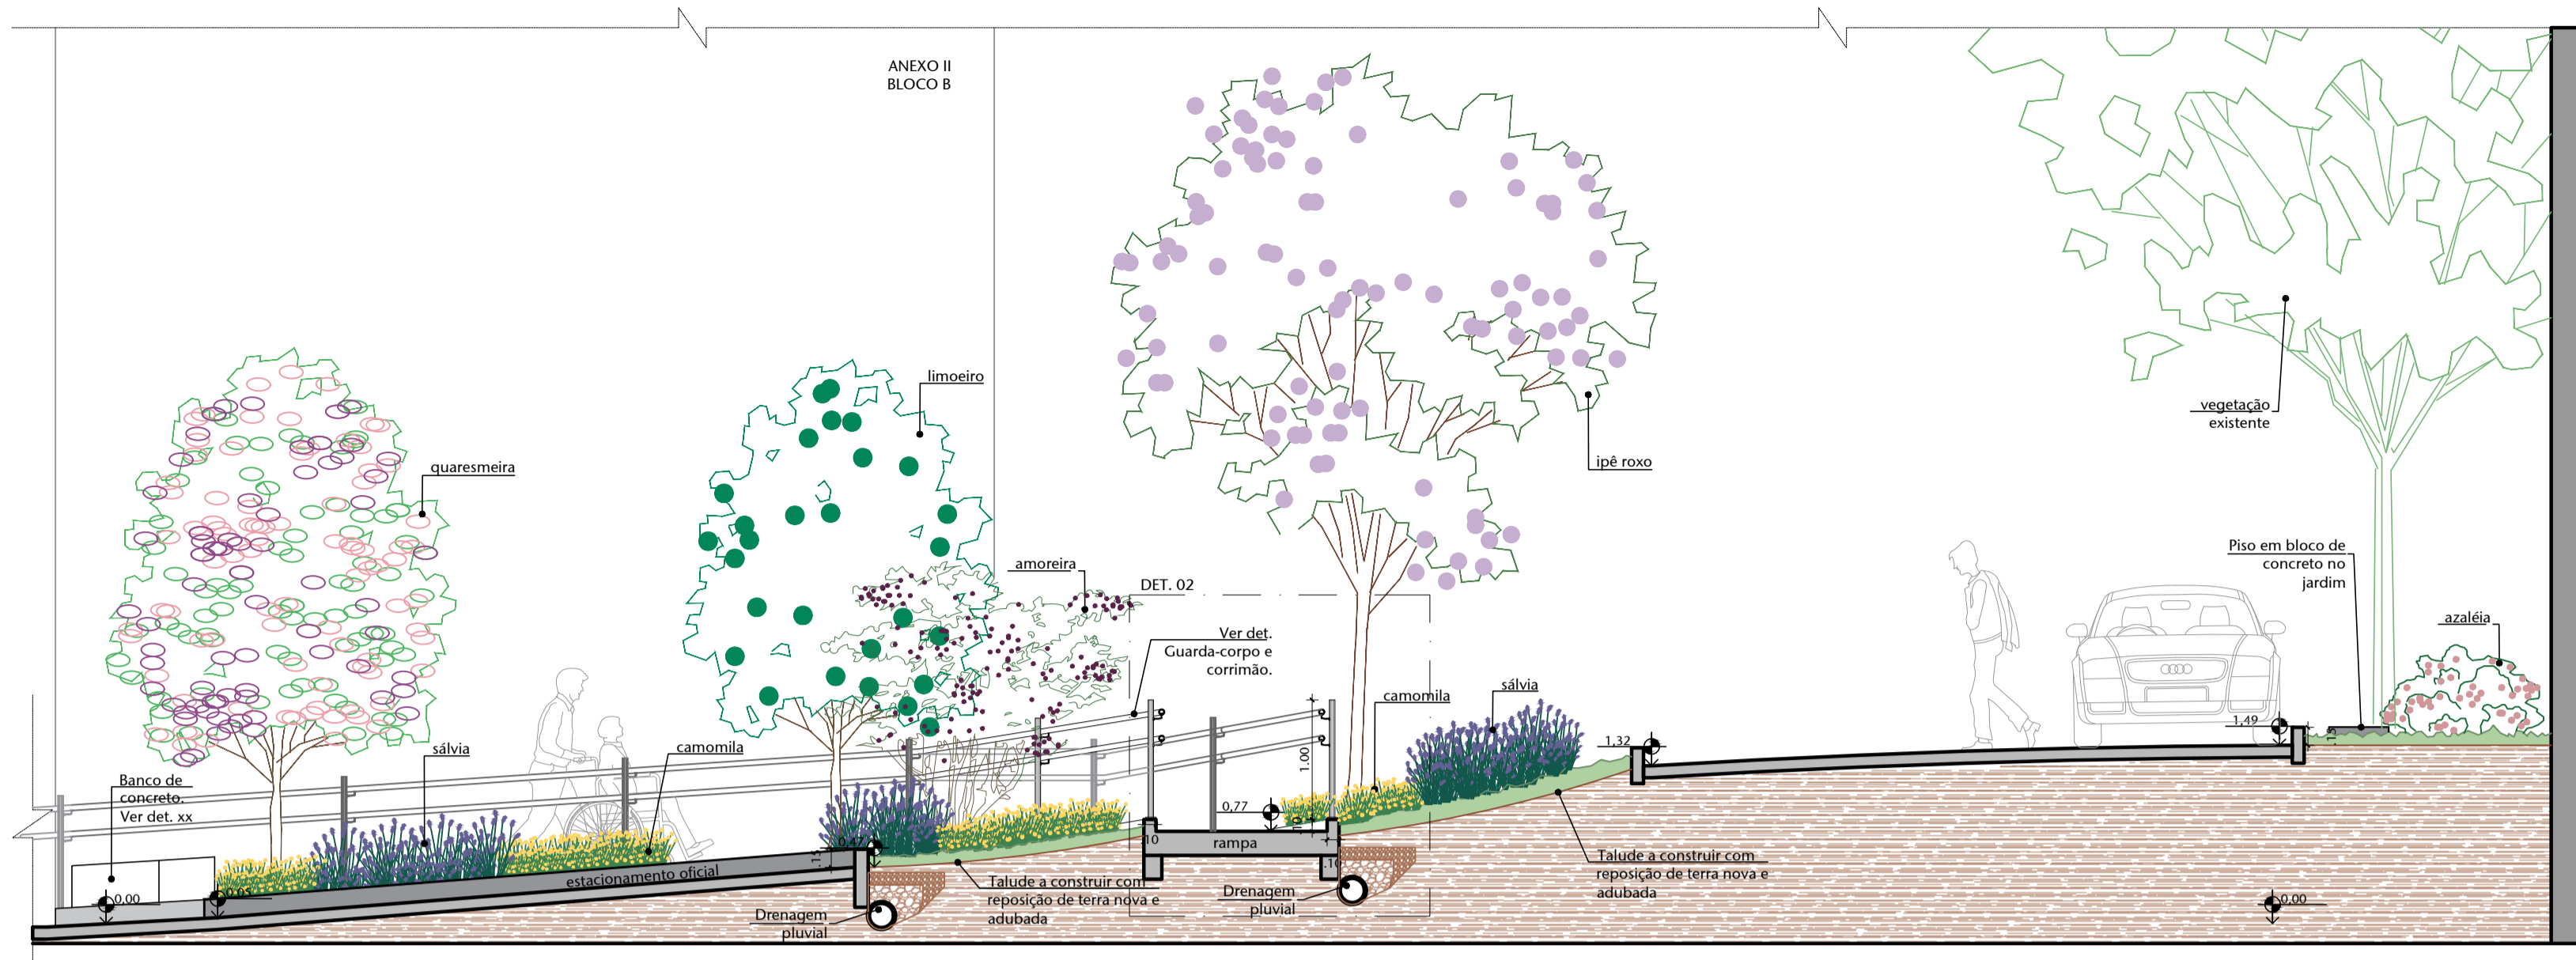


02 CORTE HH  
ESCALA 1/50

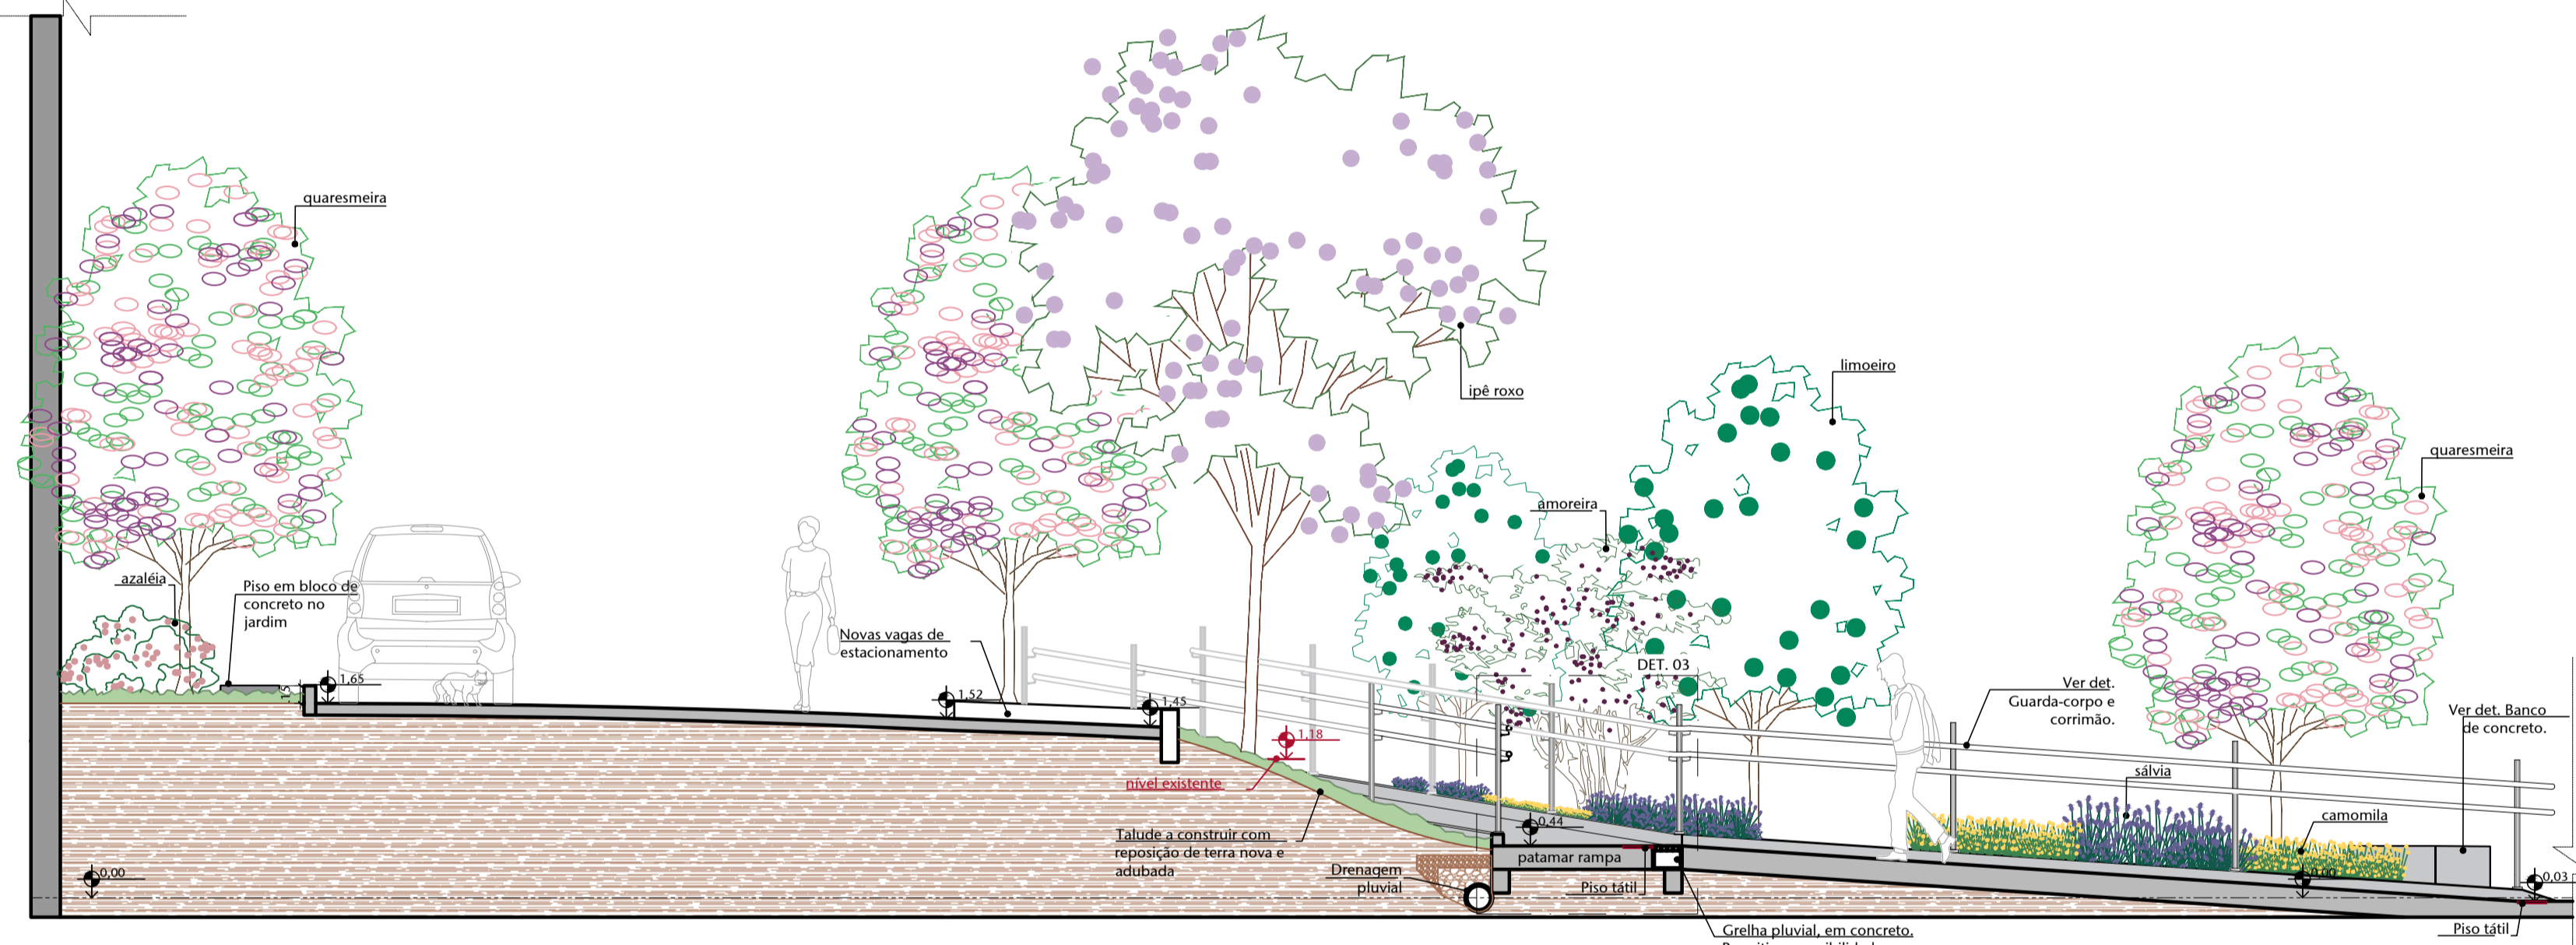


03 CORTE II  
ESCALA 1/50

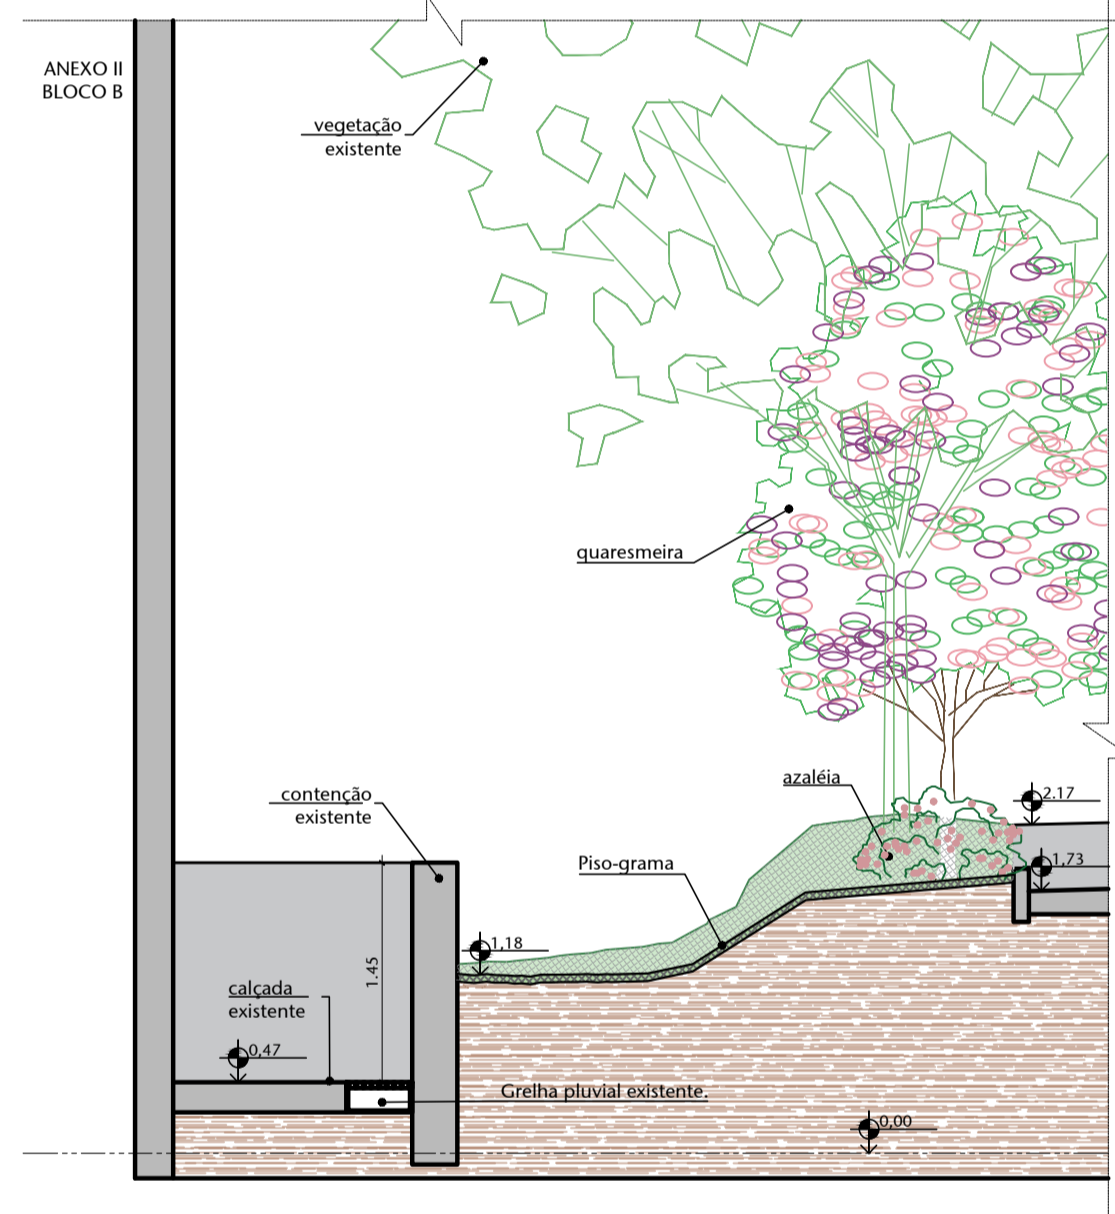


04 CORTE II  
ESCALA 1/50

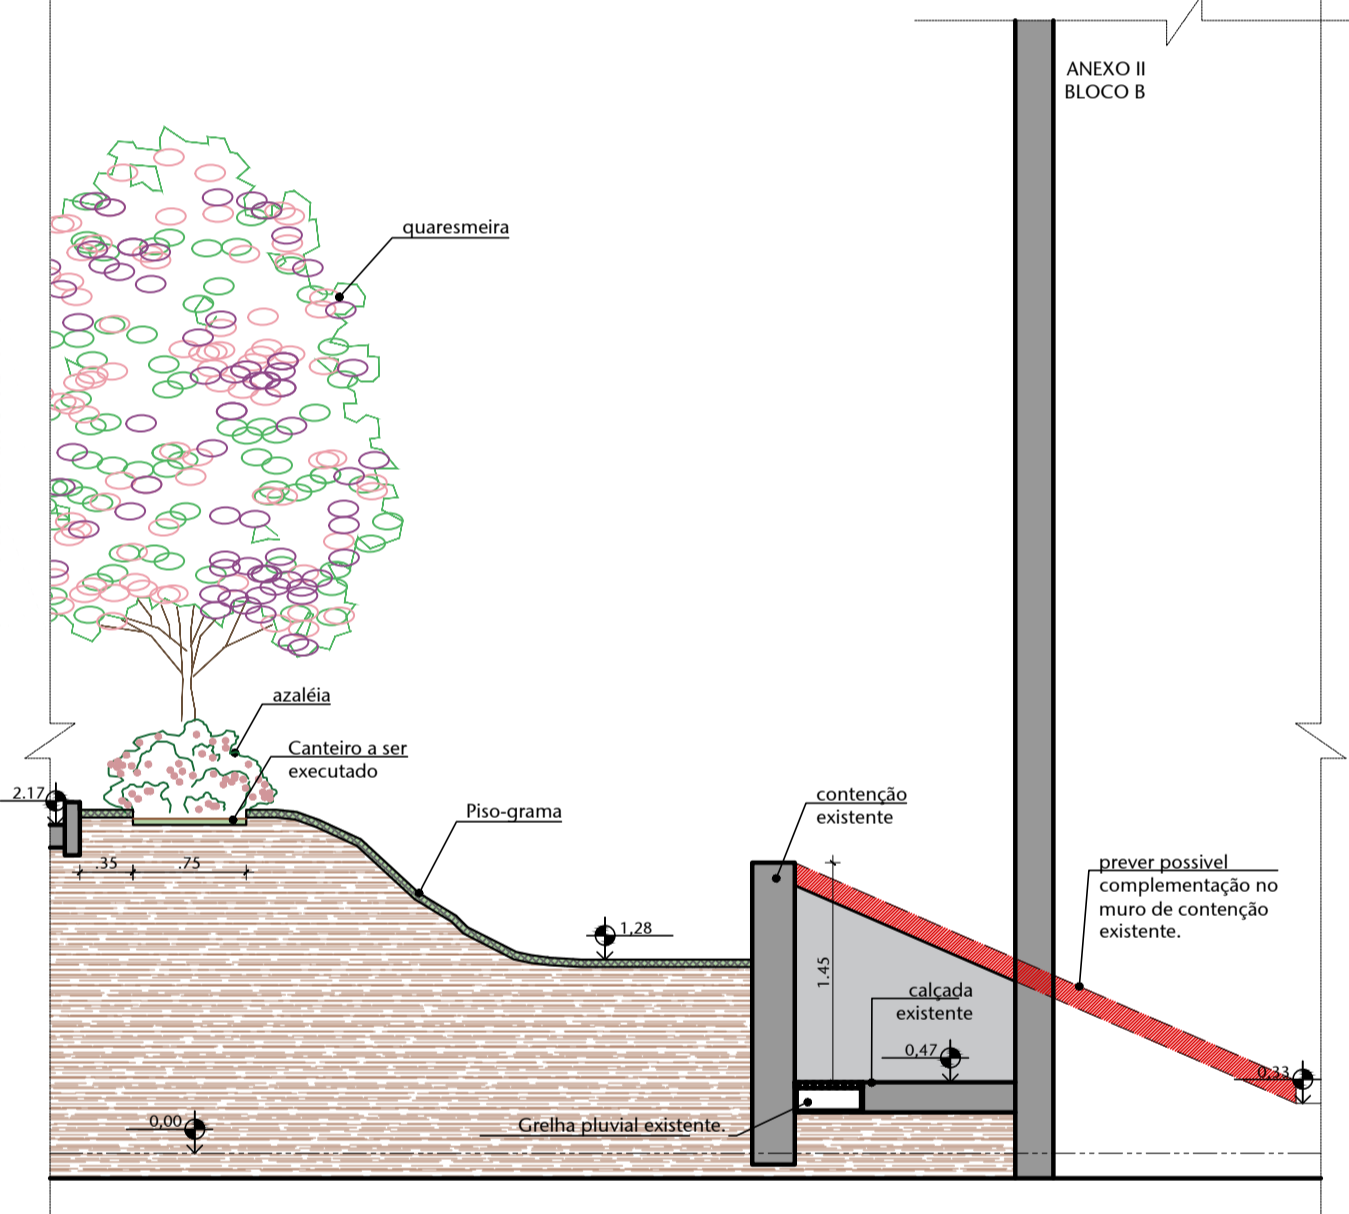


05 CORTE KK  
ESCALA 1/50

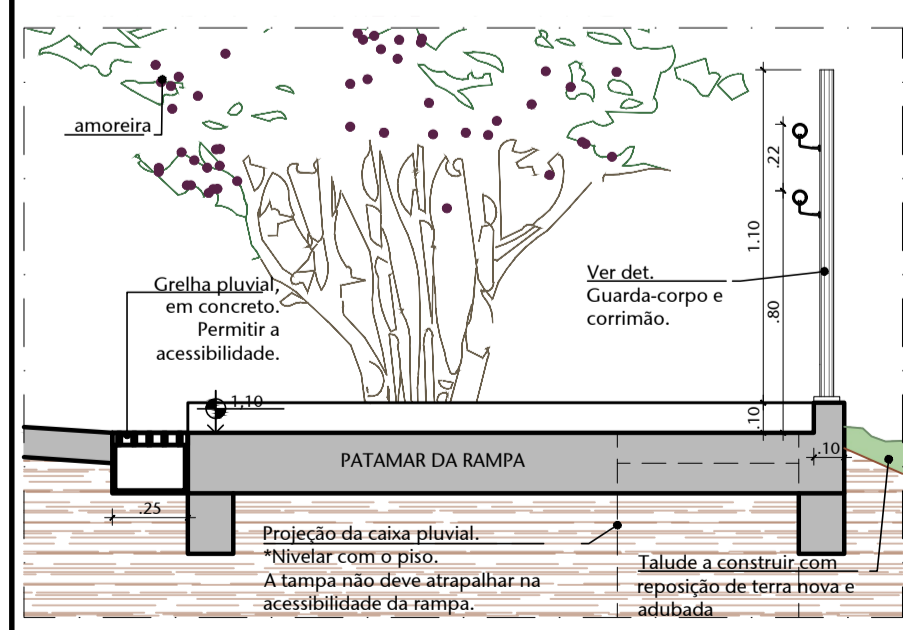


06 DET. 01 (CORTE GG)  
ESCALA 1/25

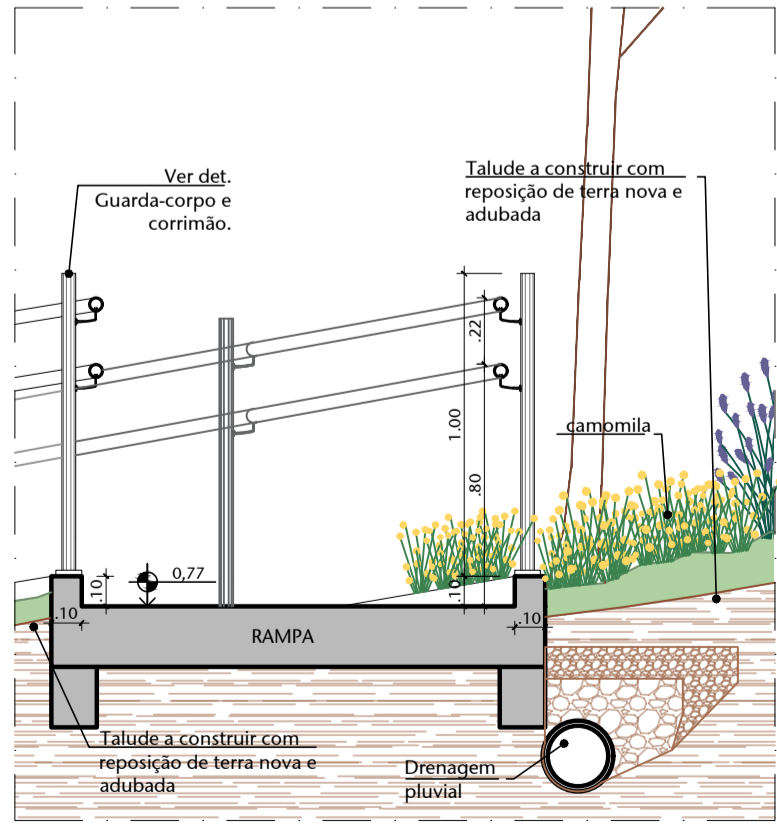


07 DET. 02 (CORTE HH)  
ESCALA 1/25

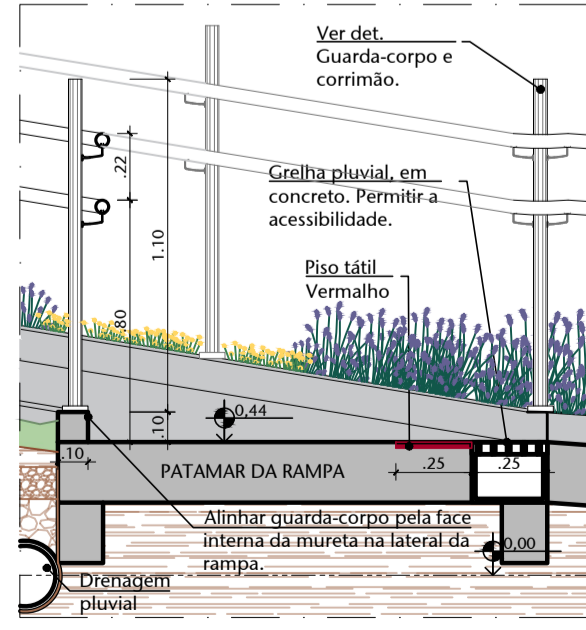

08 DET. 03 (CORTE II)  
ESCALA 1/25

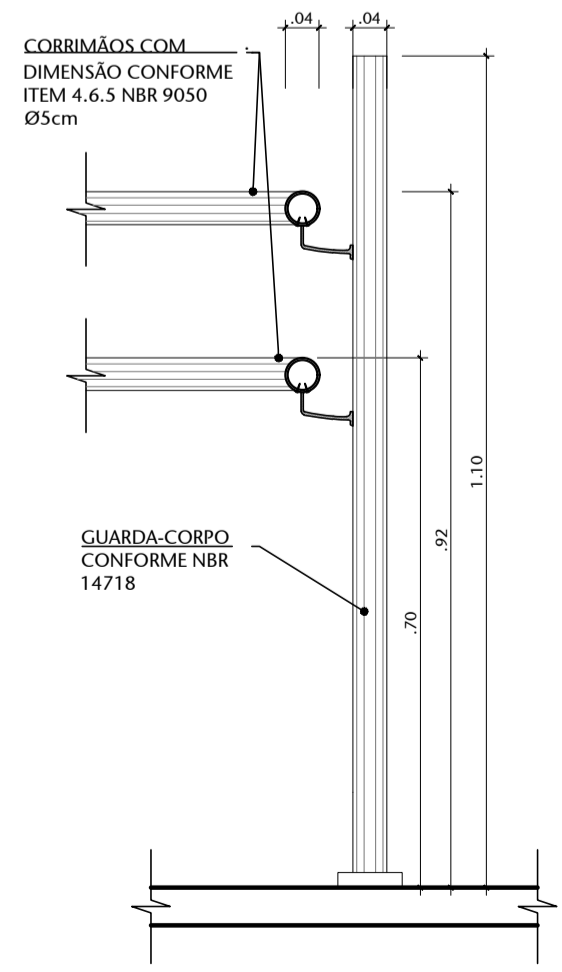


09 DET. - GUARDA-CORPO E CORRIMÃO  
ESCALA 1/20

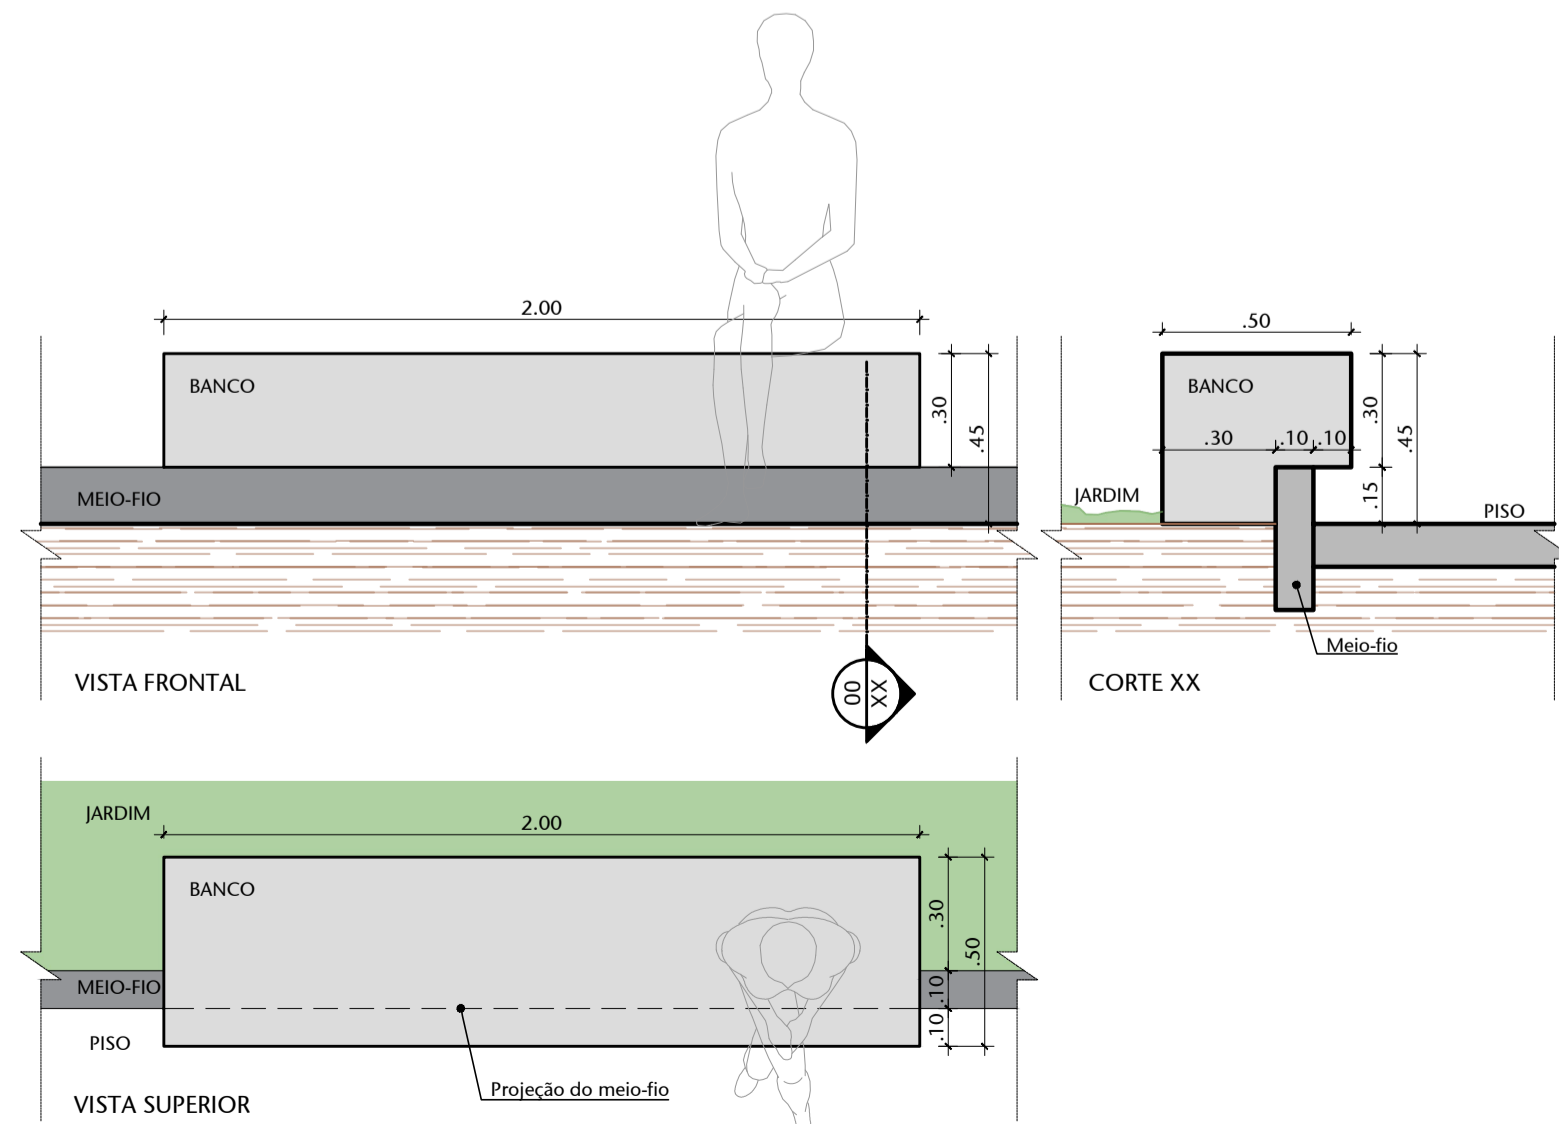


10 DET. - BANCO DE CONCRETO  
ESCALA 1/20


02	INSERÇÃO DE FAIXA ELEVADA E REMOÇÃO DE VAGAS EM BALIZA	22/07/2021	LUAN
01	ALTERAÇÕES	14/04/2021	NATACHA
00	EMIÇÃO INICIAL	16/03/2021	NATACHA
Nº	CONTROLE DE EMISSÃO DE DESENHOS	DATA	REVISOR
SENADO FEDERAL SECRETARIA DE INFRAESTRUTURA COORDENAÇÃO DE ARQUITETURA			
INTERESSADO: COPROJ		LOCAL: ESTACIONAMENTO ALA FILINTO MÜLLER EAFM	ÁREA DE INTERV. MP
COORD:	CHEFE DE SERV.:	TARIFA:	Nº PRANCHAS:
JOSÉLIO A.	##8336	PROJETO:	EST. PRELIMINAR
ARQUITETO:	DESENHO:	DATA:	ESCALA:
NATACHA N.	NATACHA N.	JAN/2021	INDICADA
TÍTULO DA PRANCHAS: DET. RAMPAS, CORTES E DET. BANCO			8/11

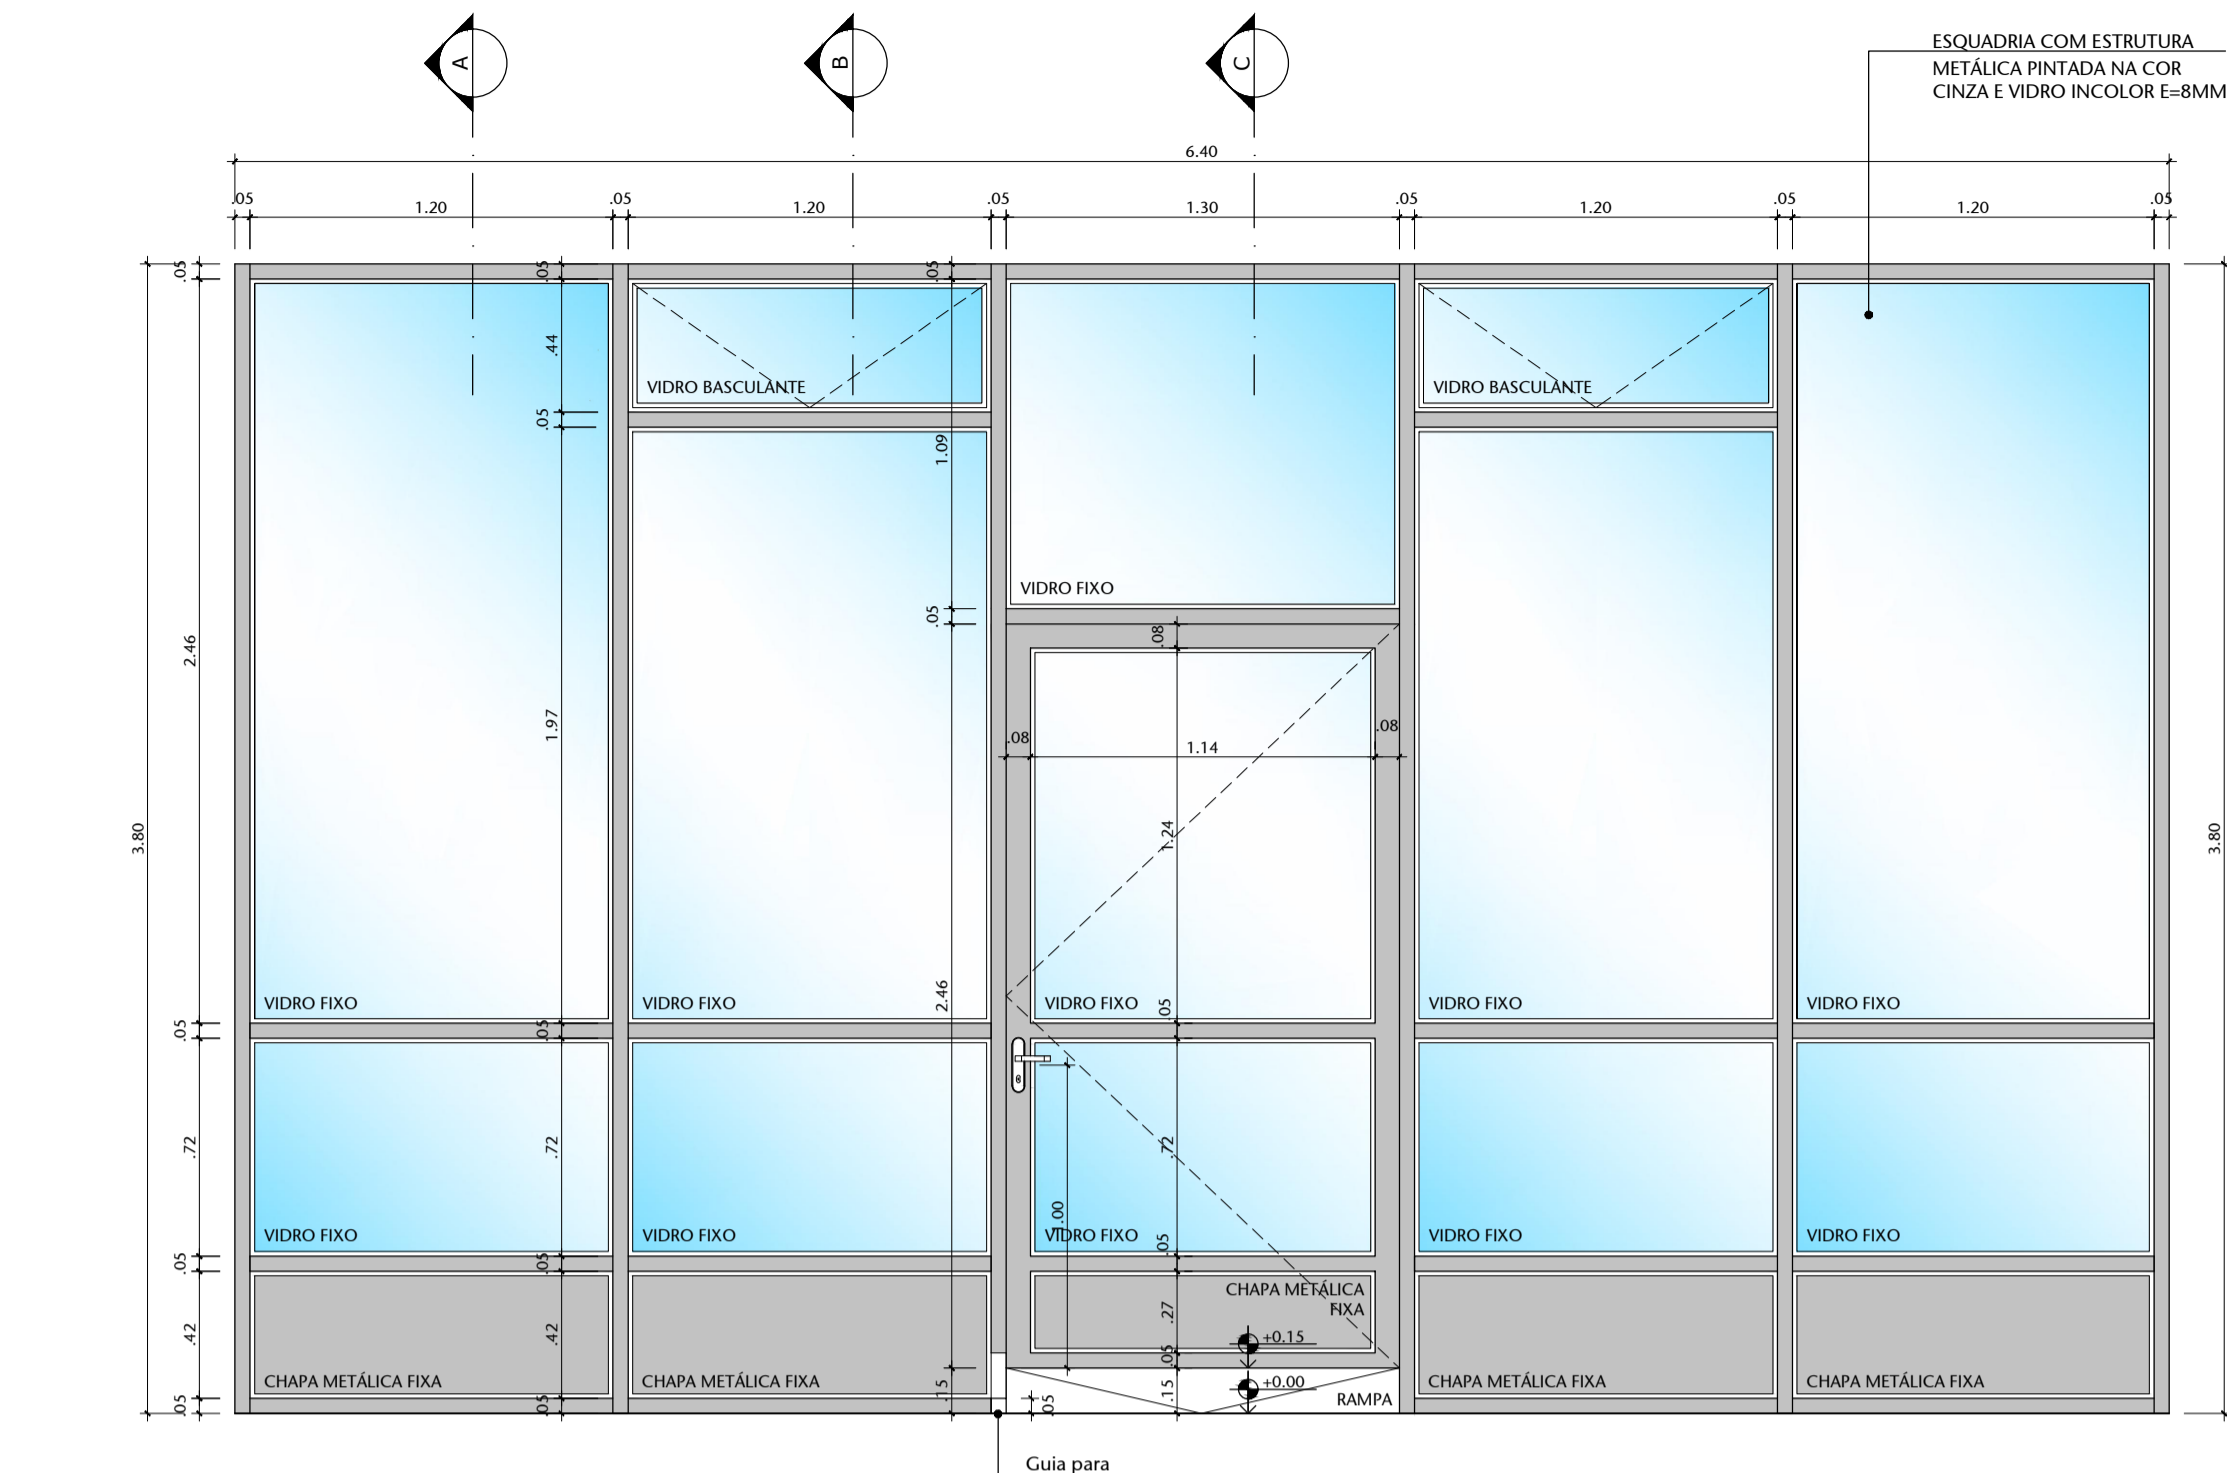


01 DET. ESQUADRIA - VISTA 01  
ESCALA 1/25

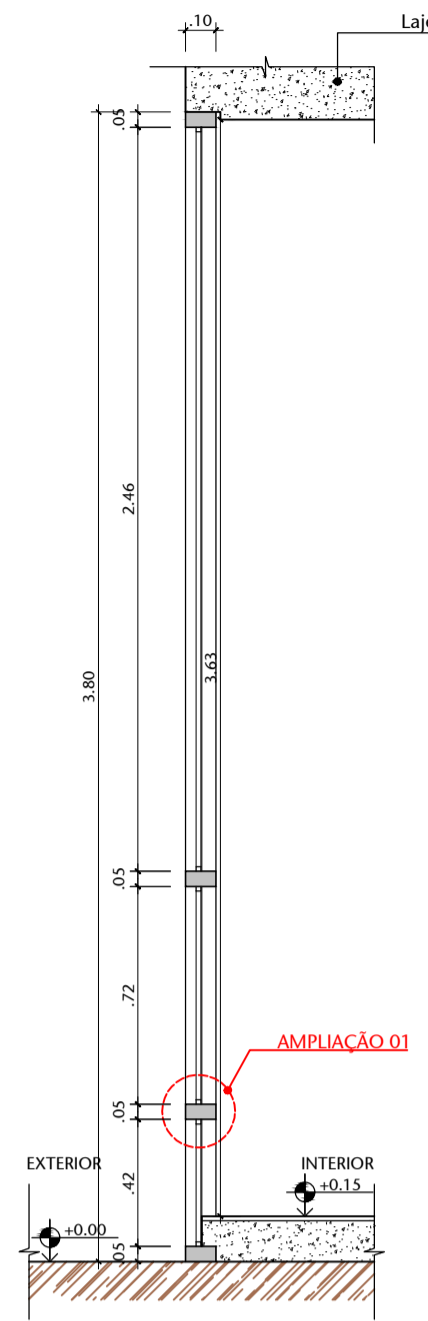


03 DET. ESQUADRIA - CORTE AA  
ESCALA 1/25

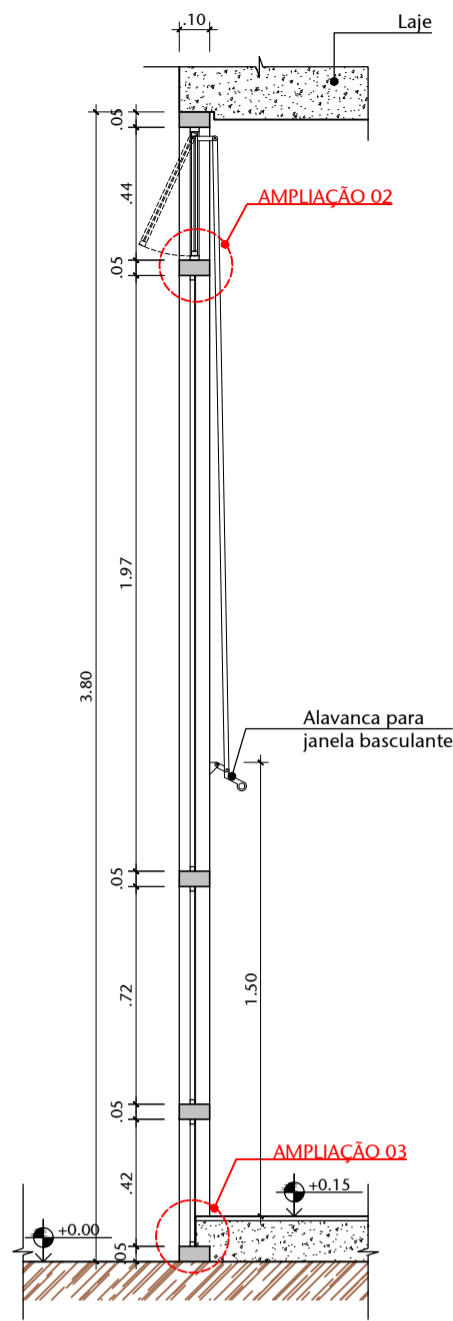


04 DET. ESQUADRIA - CORTE BB  
ESCALA 1/25

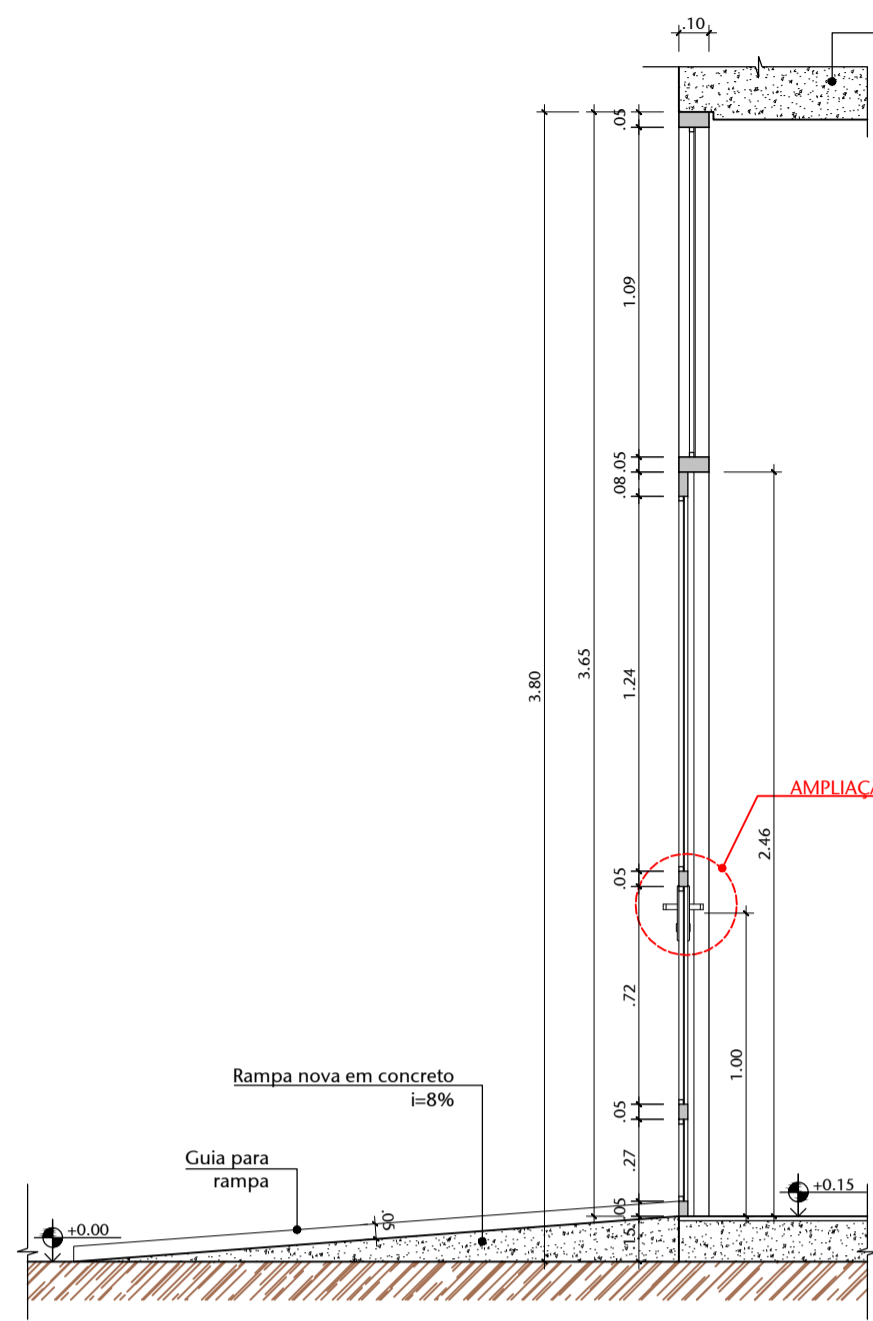


05 DET. ESQUADRIA - CORTE CC  
ESCALA 1/25

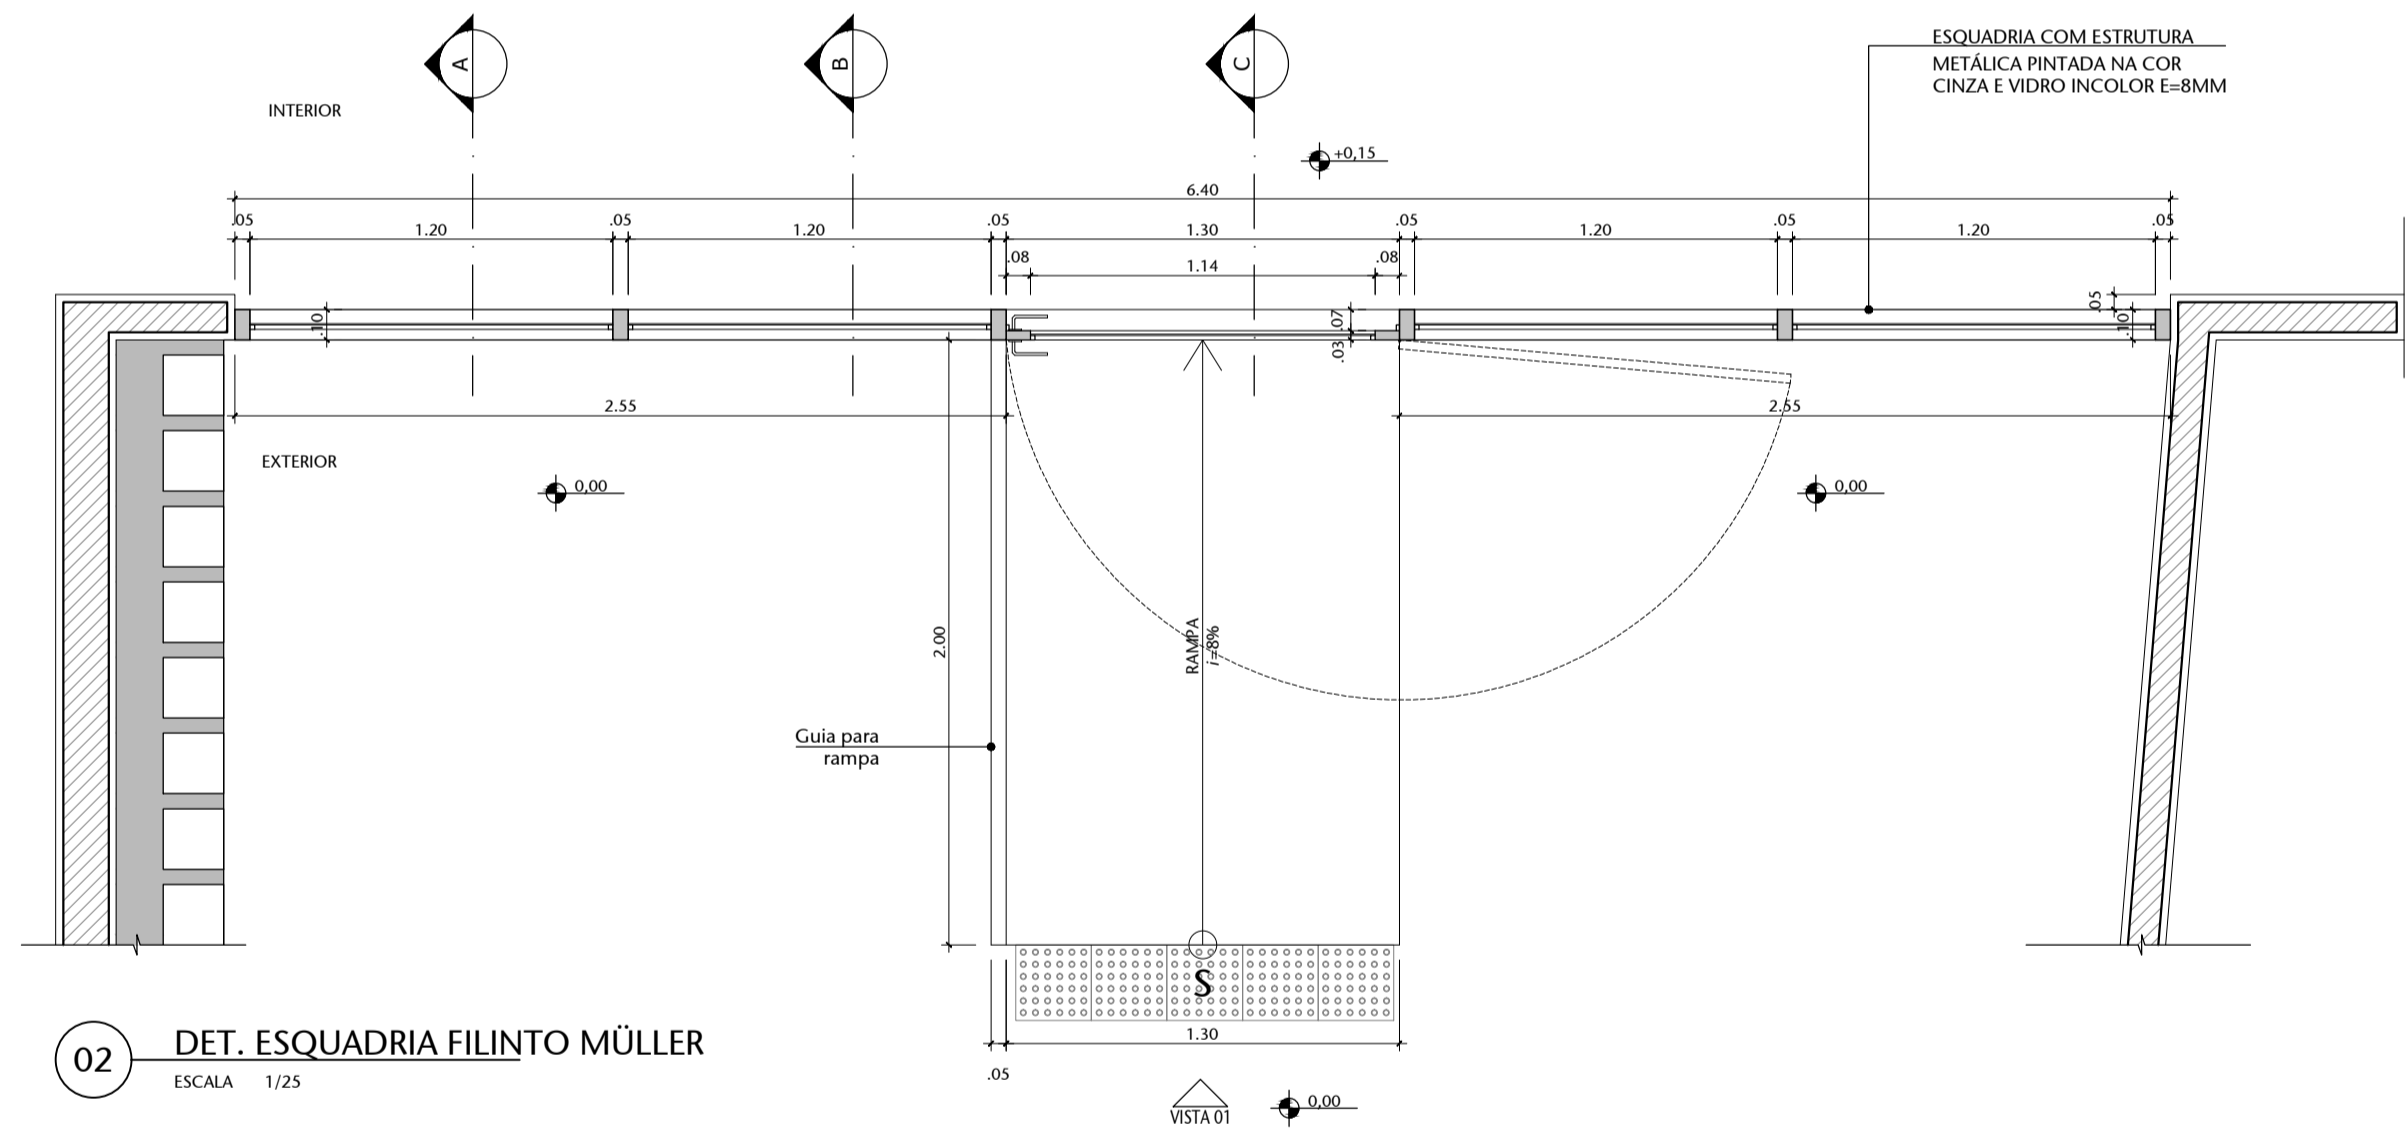


02 DET. ESQUADRIA FILINTO MÜLLER  
ESCALA 1/25

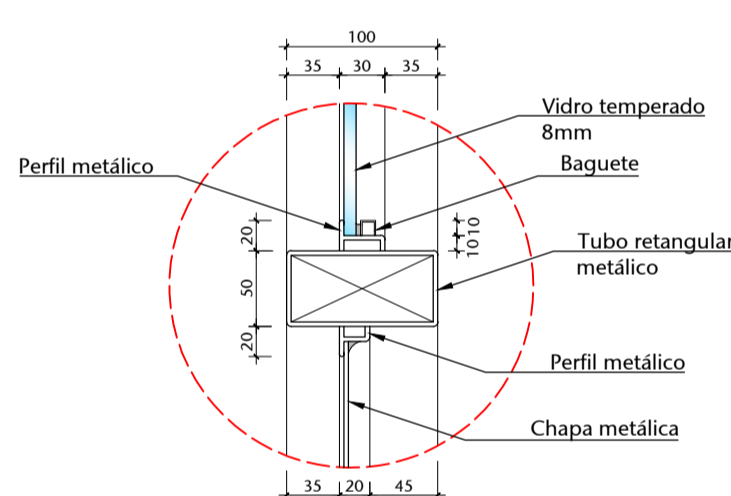


06 AMPLIAÇÃO 01  
ESCALA 1/5

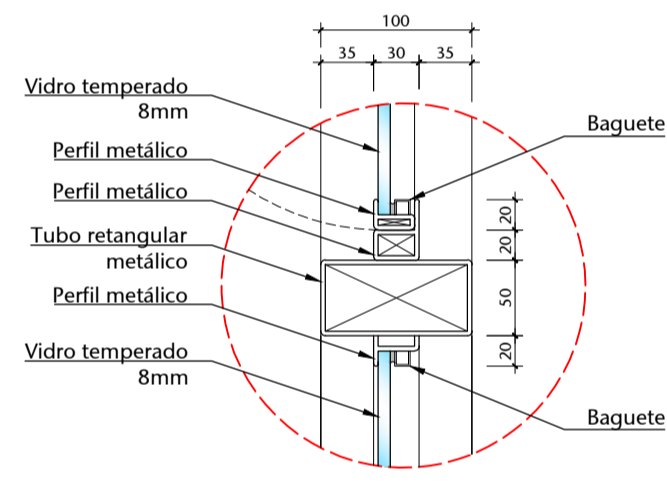


07 AMPLIAÇÃO 02  
ESCALA 1/5

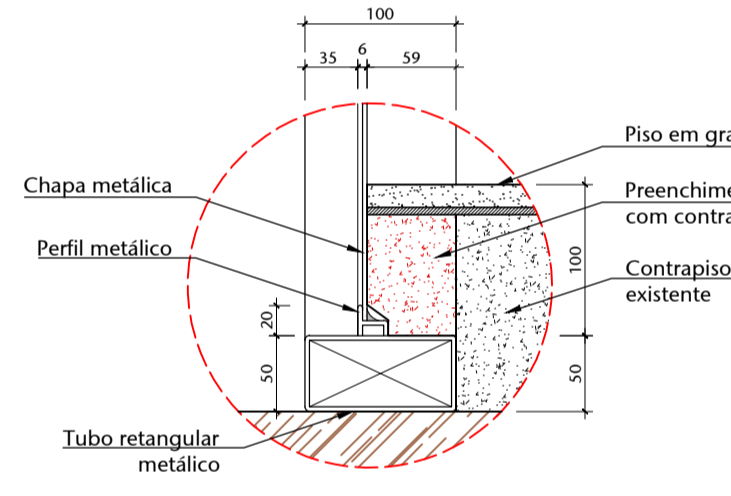


08 AMPLIAÇÃO 03  
ESCALA 1/5

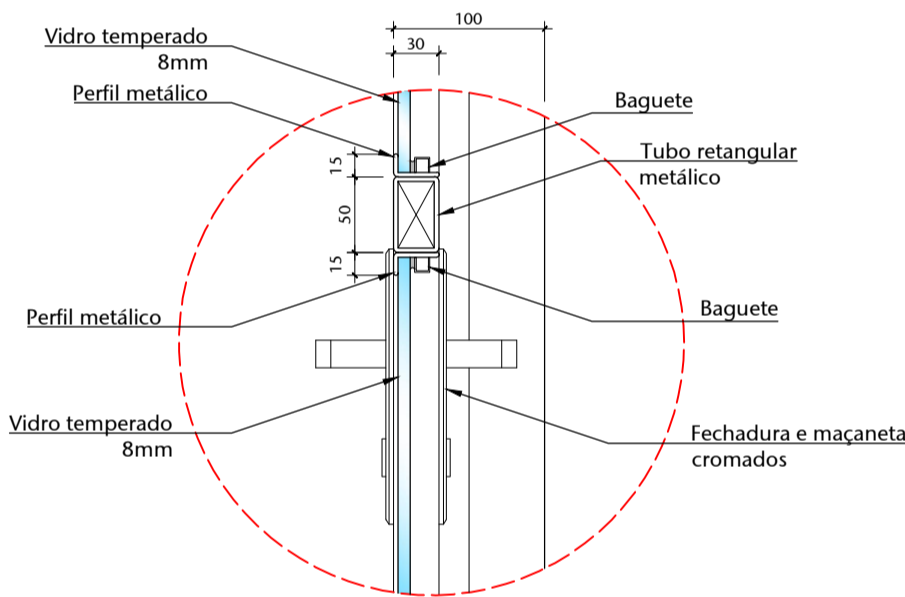


09 AMPLIAÇÃO 04  
ESCALA 1/5

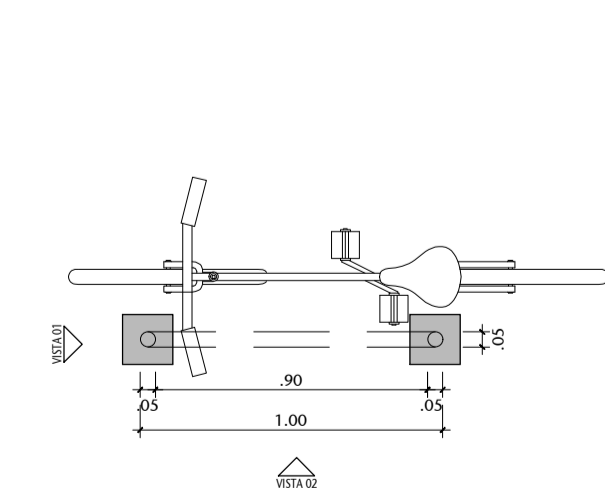


10 PLANTA BAIXA - BICICLETÁRIO  
ESCALA 1/25

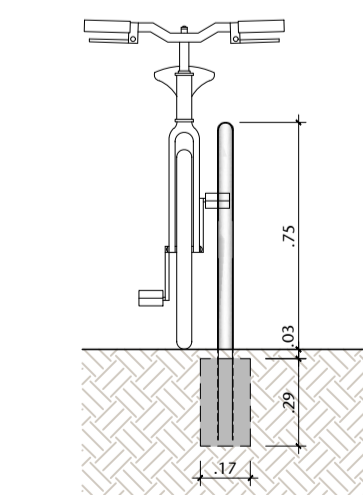


11 VISTA 01 - BICICLETÁRIO  
ESCALA 1/25

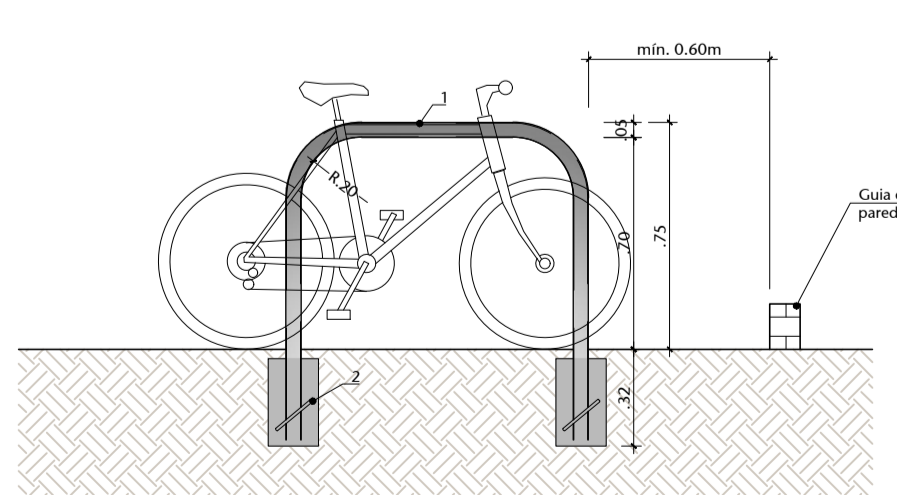

12 VISTA 02 - BICICLETÁRIO  
ESCALA 1/25

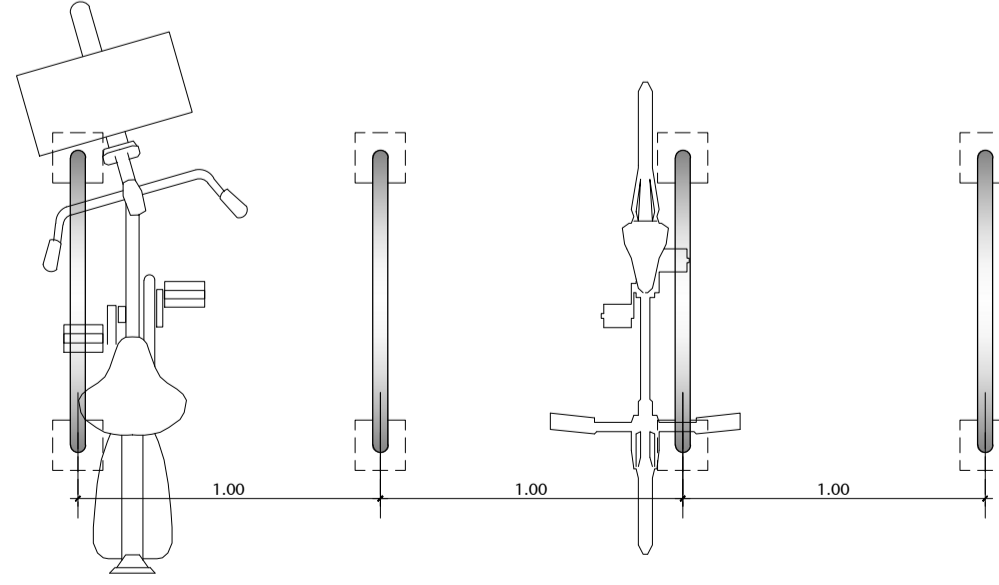


13 VISTA SUPERIOR BICICLETÁRIO  
ESCALA 1/25

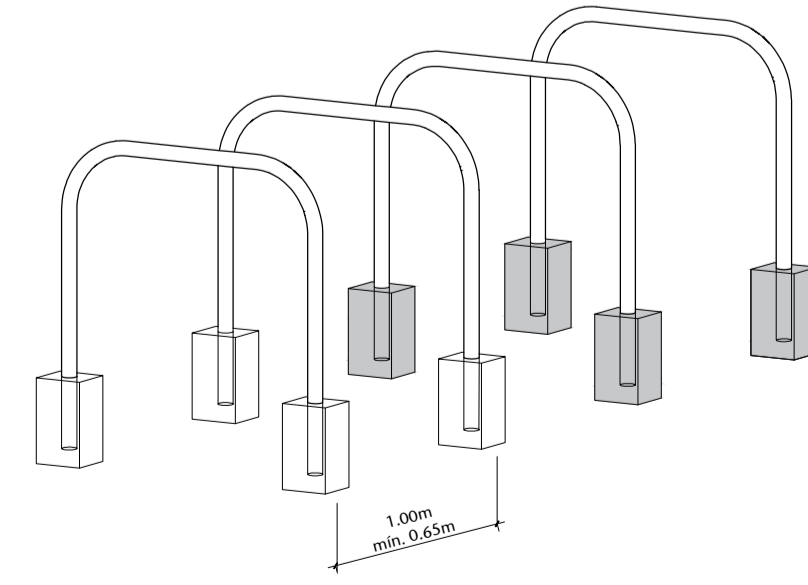


14 PERSPECTIVA - BICICLETÁRIO  
ESCALA 1/25


1	Tubo de aço inoxidável de Ø2", espessura de parede 2 mm
2	Chumbador tipo Parabolit - 5/16" x 2 1/4"

02	INSERÇÃO DE FAIXA ELEVADA E REMOÇÃO DE VAGAS EM BALIZA		22/07/2021	LUAN
01	ALTERAÇÕES		14/04/2021	NATACHA
00	EMIÇÃO INICIAL		16/03/2021	NATACHA
Nº	CONTROLE DE EMISSÃO DE DESENHOS		DATA	REVISOR


SENADO FEDERAL SECRETARIA DE INFRAESTRUTURA COORDENAÇÃO DE ARQUITETURA				
INTERESSADO: COPROJ			LOCAL: ESTACIONAMENTO ALA FILINTO MÜLLER EAFM	ÁREA DE INTERV. MP
COORD.	CHEFE DE SERV.:	TAREFA:	PROJETO:	Nº PRANCHA:
JOELMO A.	-	#88336	PROJETO DE ACESSIBILIDADE E PAISAGISMO	EST. PRELIMINAR
ARQUITETO:	DESENHO:	DATA:	TÍTULO DA PRANCHA:	ESCALA:
NATACHA N.	ALLAN L.	JAN/2021	DET. ESQUADRIA E DET. BICICLETÁRIO	INDICADA
			FASE:	9/11

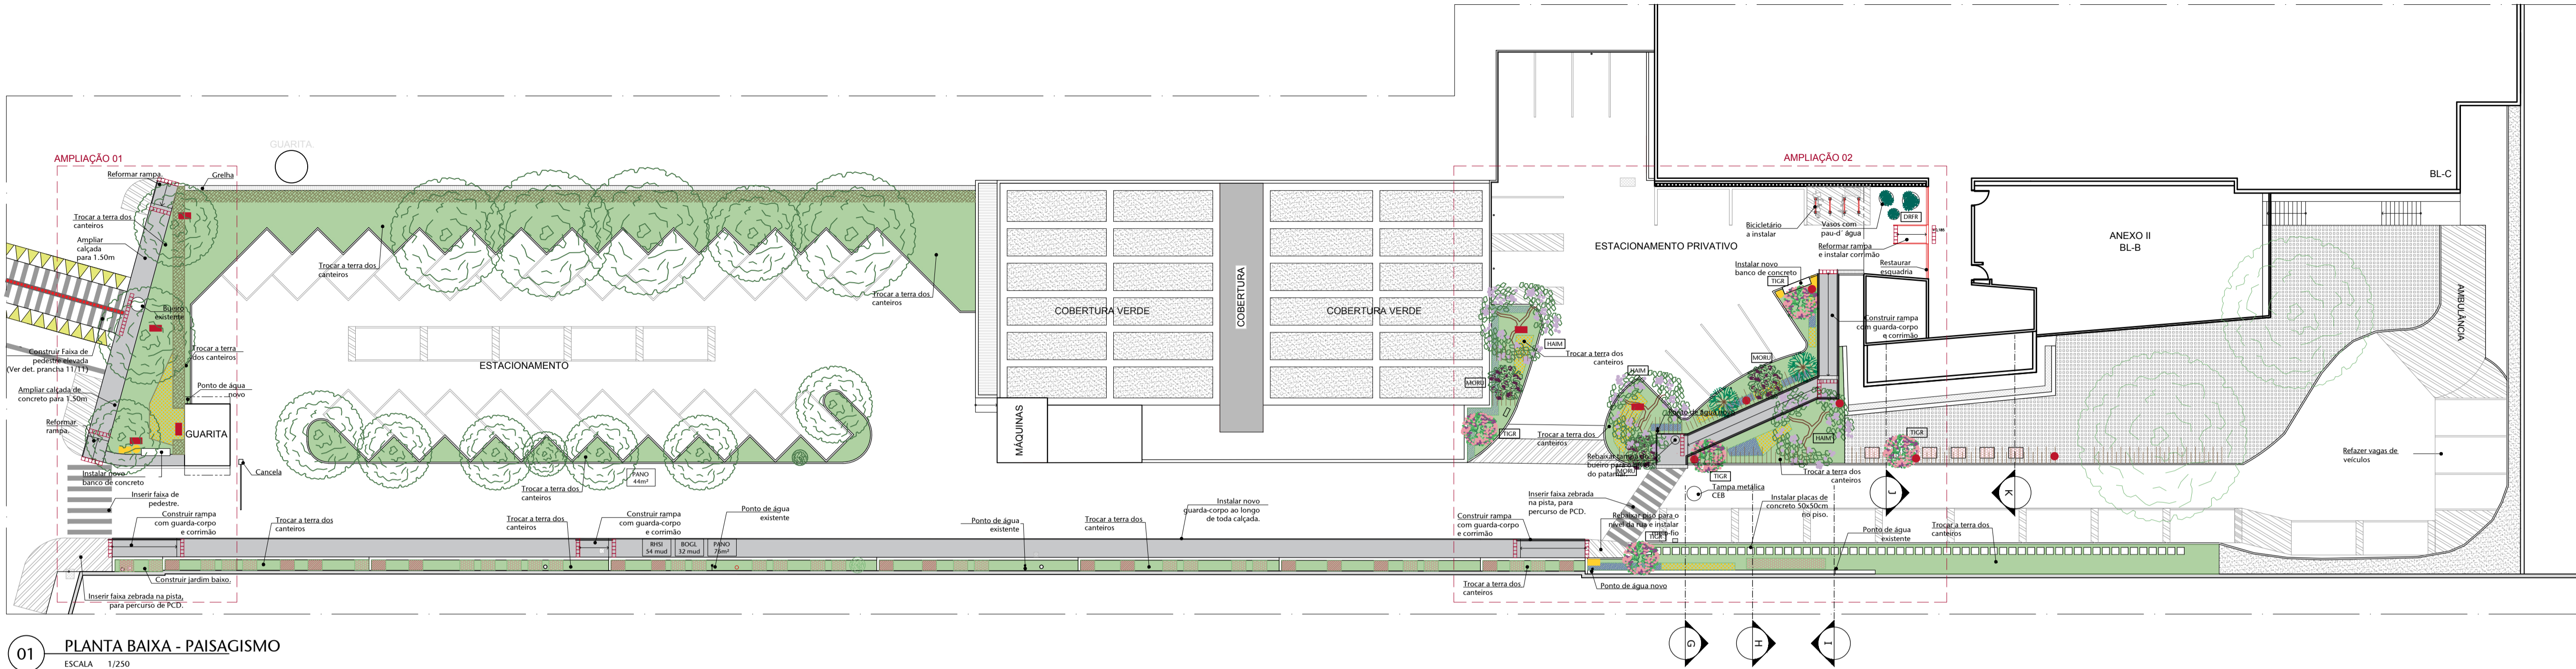

01 PLANTA BAIXA - PAISAGISMO  
ESCALA 1/250

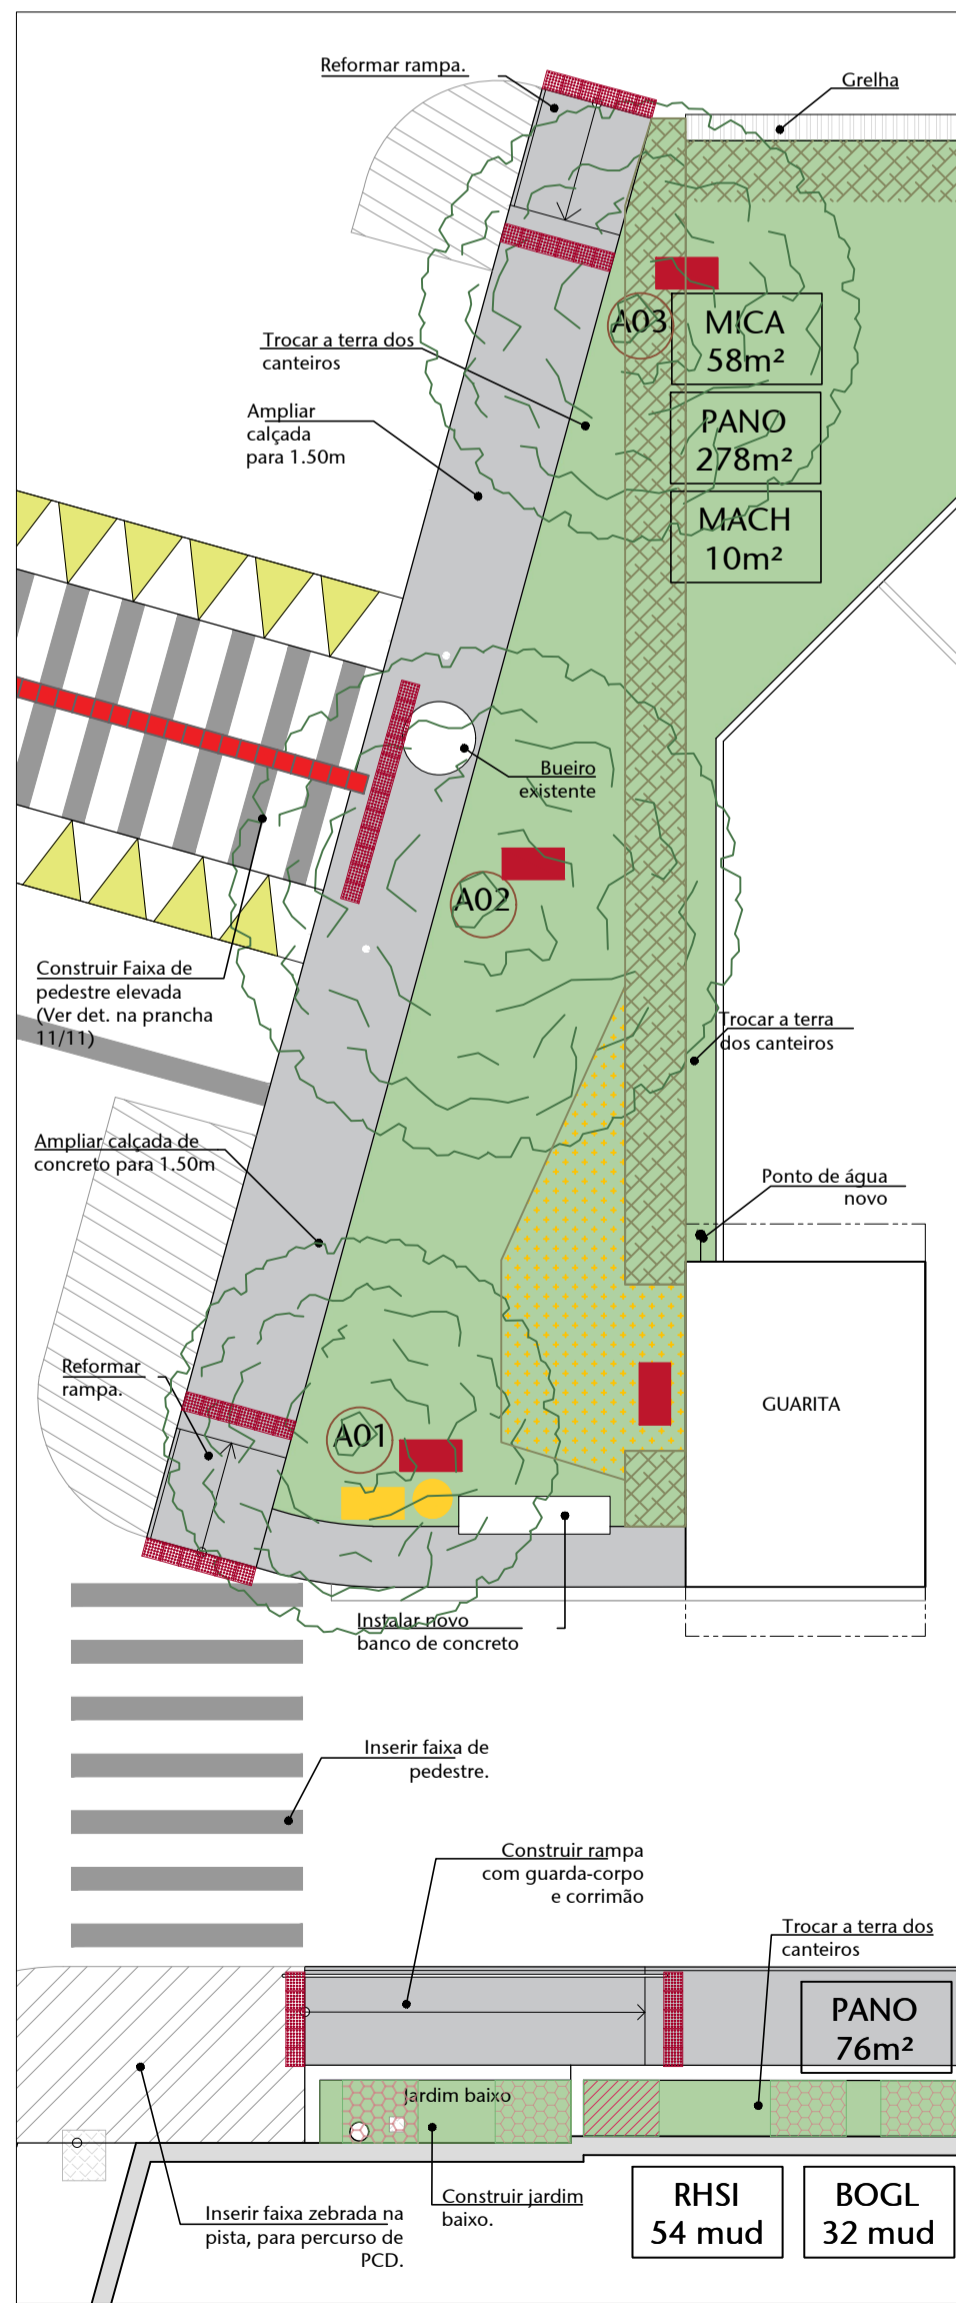

02 AMPLIAÇÃO 01 - PLANTA BAIXA - PAISAGISMO  
ESCALA 1/100

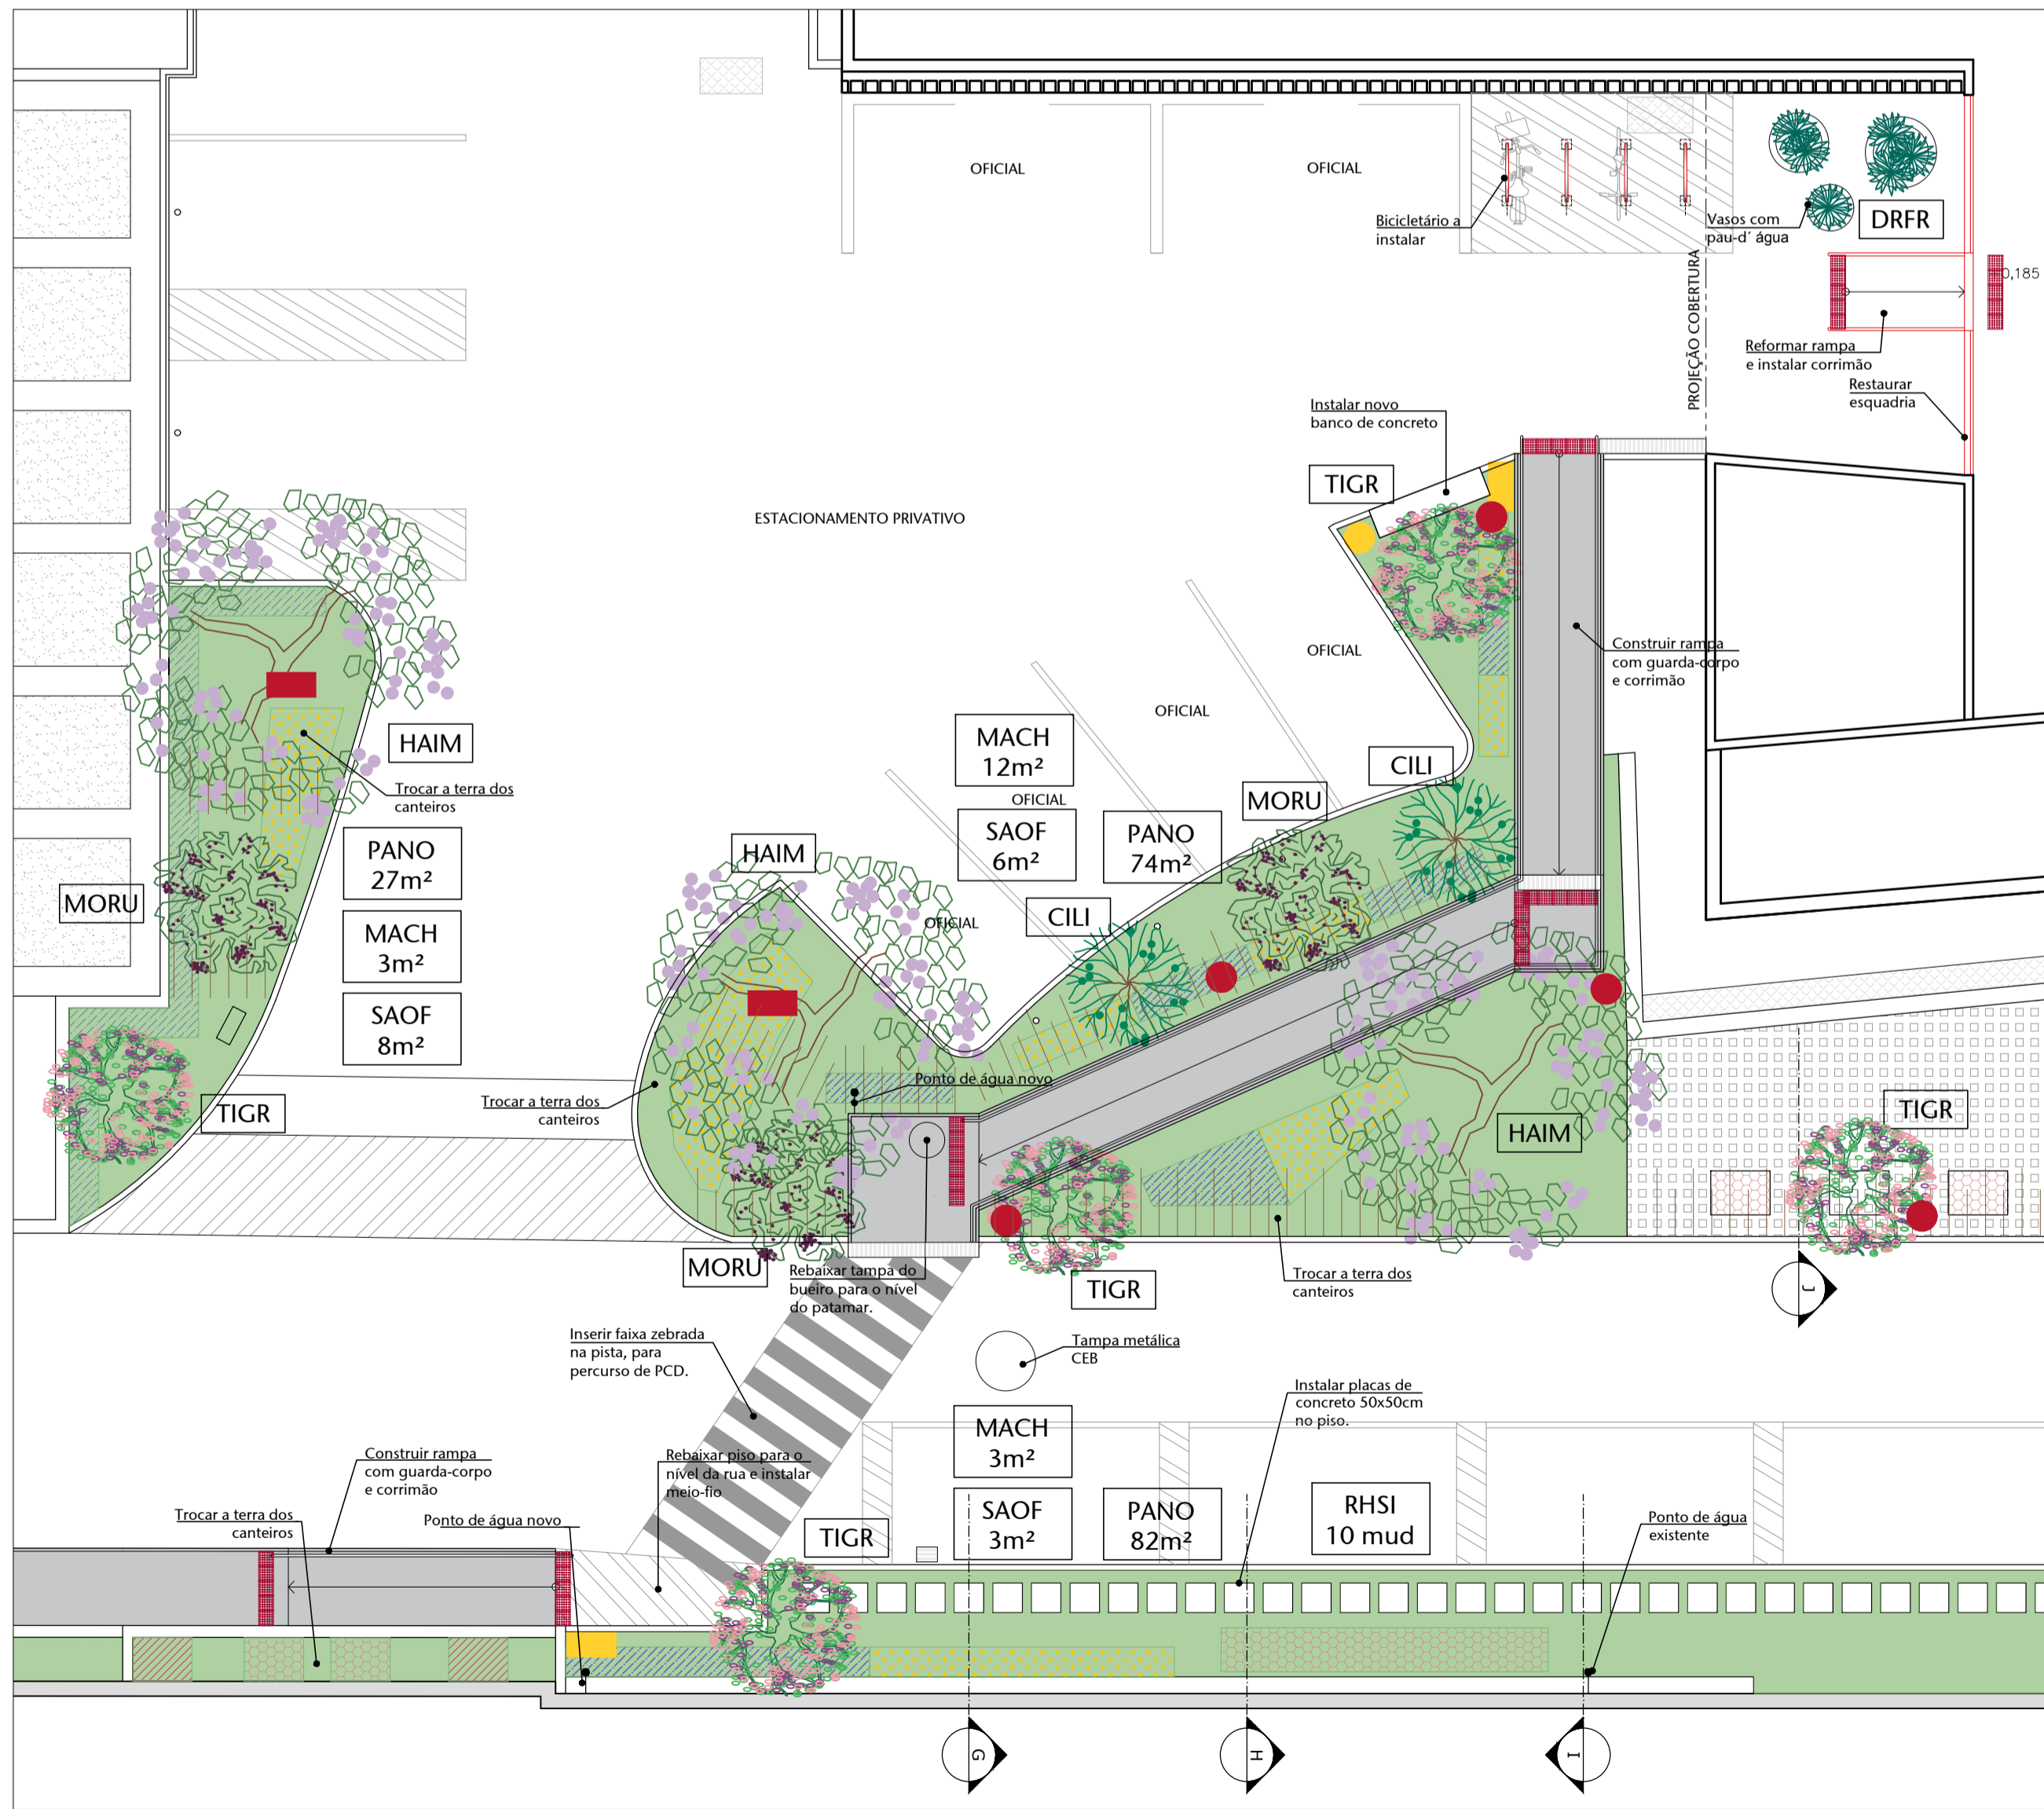

03 AMPLIAÇÃO 02 - PLANTA BAIXA - PAISAGISMO  
ESCALA 1/100



LEGENDA DE INSTALAÇÕES E MOBILIÁRIO URBANO			
ITEM	NOME	QTD.	DESCRIÇÃO
	REFLETOR	23	Refletor LED - 3000K-de acordo com padrão do Senado (luz amarela)
	POSTE	06	Poste de iluminação de acordo com padrão do Senado (luz amarela)
	LIXEIRA	29	Lixeira - De acordo com padrão já utilizado no Senado
	BITUQUEIRA	08	Bituqueira- De acordo com padrão já utilizado no Senado
	GRELHA	-	Grelha metálica para coleta de águas pluviais
	ÁRVORE	16	Árvores existentes de grande e médio porte
	PONTO DE ÁGUA	06	Ponto de água com torneira (03 pontos novos)
	PISO TÁTIL	-	Piso tátil de alerta em placas de concreto 25x25cm na cor vermelha
	PISO	-	PISO EM CONCRETO
	VASOS	-	Vasos em concreto com Dracenas

LEGENDA DE MATERIAIS			
LEGENDA DE SÍMBOLOS			
SÍMBOLO	GÊNERO	QTD.	DESCRIÇÃO
	TAULES	-	Indicação de Tábuas
	HERBÁLICA	06	Ponto hidráulica, torneira de jardim (03 pontos novos)
	VEGETAÇÃO	-	Legenda de plantas, indica a área e o tipo de vegetação.
	ÁRVORE	16	Árvore existente no local, deve permanecer.

TABELA DE VEGETAÇÃO						
SÍMBOLO	SIGLA	FORTE	NOME POPULAR	NOME CIENTÍFICO	ORIG.	ÁREA (qm²) mudas
	PANO	FORMAÇÃO	Grama Batatas	Paspalum Notatum		581m²
	PCIR	PISO	Piso Grama	Piso de concreto com grama Batatas		-
	SAOF	SUBBUSTO	Salvia	Salvia officinalis	NOVACAP	17m²
	MACH	FLOR	Camomila	Matricaria chamomilla	Nativa/NOVACAP	28m²
	BOGL	ABRUSTO	Três Marias, Bougainvillea	Bougainvillea glabra	Flora cor de rosa	12 mudas
	RHSI	ABRUSTO	Azaleia	Rhododendron amouli	Flora cor de rosa	74 mudas
	MICA	ABRUSTO	Sansão do campo	Mimosa catalpaefolia	Nativa	58m²
	XXXX	ÁRVORE	EXISTENTE	EXISTENTE		-
	CILJ	ÁRVORE	Limoeiro	Citrus x Sinon		02 mudas
	HAIM	ÁRVORE	Ipê-rosa	Handroanthus impatiens	NOVACAP	03 mudas
	TIGR	ÁRVORE	Quaresmeira	Tibouchina granulosa	NOVACAP	05 mudas
	MORU	ÁRVORE	Arrozeta	Morus	NOVACAP	03 mudas
	DRFR	ÁRVORE	Pau-d'água	Dacrydium fragrans		08 mudas

Observação:

+ Todas as vegetações devem estar de acordo com a tabela e plantas de paisagismo;

+ As áreas numeradas em planta devem permanecer;

+ O quantitativo de área deve ser avaliado no local antes do início da obra para verificar se os níveis solicitados para a topografia foram respeitados ou se é necessário algum ajuste.

+ Todos os canteiros devem receber terra vegetal nova, adubada, livre de ervas daninhas.


02	INSERÇÃO DE FAIXA ELEVADA E REMOÇÃO DE VAGAS EM BALIZA	22/07/2021	LUAN
01	ALTERAÇÕES	14/04/2021	NATACHA
00	EMIÇÃO INICIAL	16/03/2021	NATACHA
Nº	CONTROLE DE EMISSÃO DE DESENHOS	DATA	REVISOR

SENADO FEDERAL


SECRETARIA DE INFRAESTRUTURA

COORDENAÇÃO DE ARQUITETURA


INTERESSADO: COPROJ		LOCAL: ESTACIONAMENTO ALA FILINTO MÜLLER EAFM	ÁREA DE INTERV. M²
COORD. JOELMO A.	CHEFE DE SERV. TARIFA #88336	PROJETO: PROJETO DE ACESSIBILIDADE E PAISAGISMO	FASE: EST. PRELIMINAR
ARQUITETO: NATACHA N.	DESENHO: NATACHA N.	TÍTULO DA PRANCHA: PAISAGISMO, PLANTA BAIXA E AMPLIAÇÕES	ESCALA: INDICADA
			Nº PRANCHA: 10/11

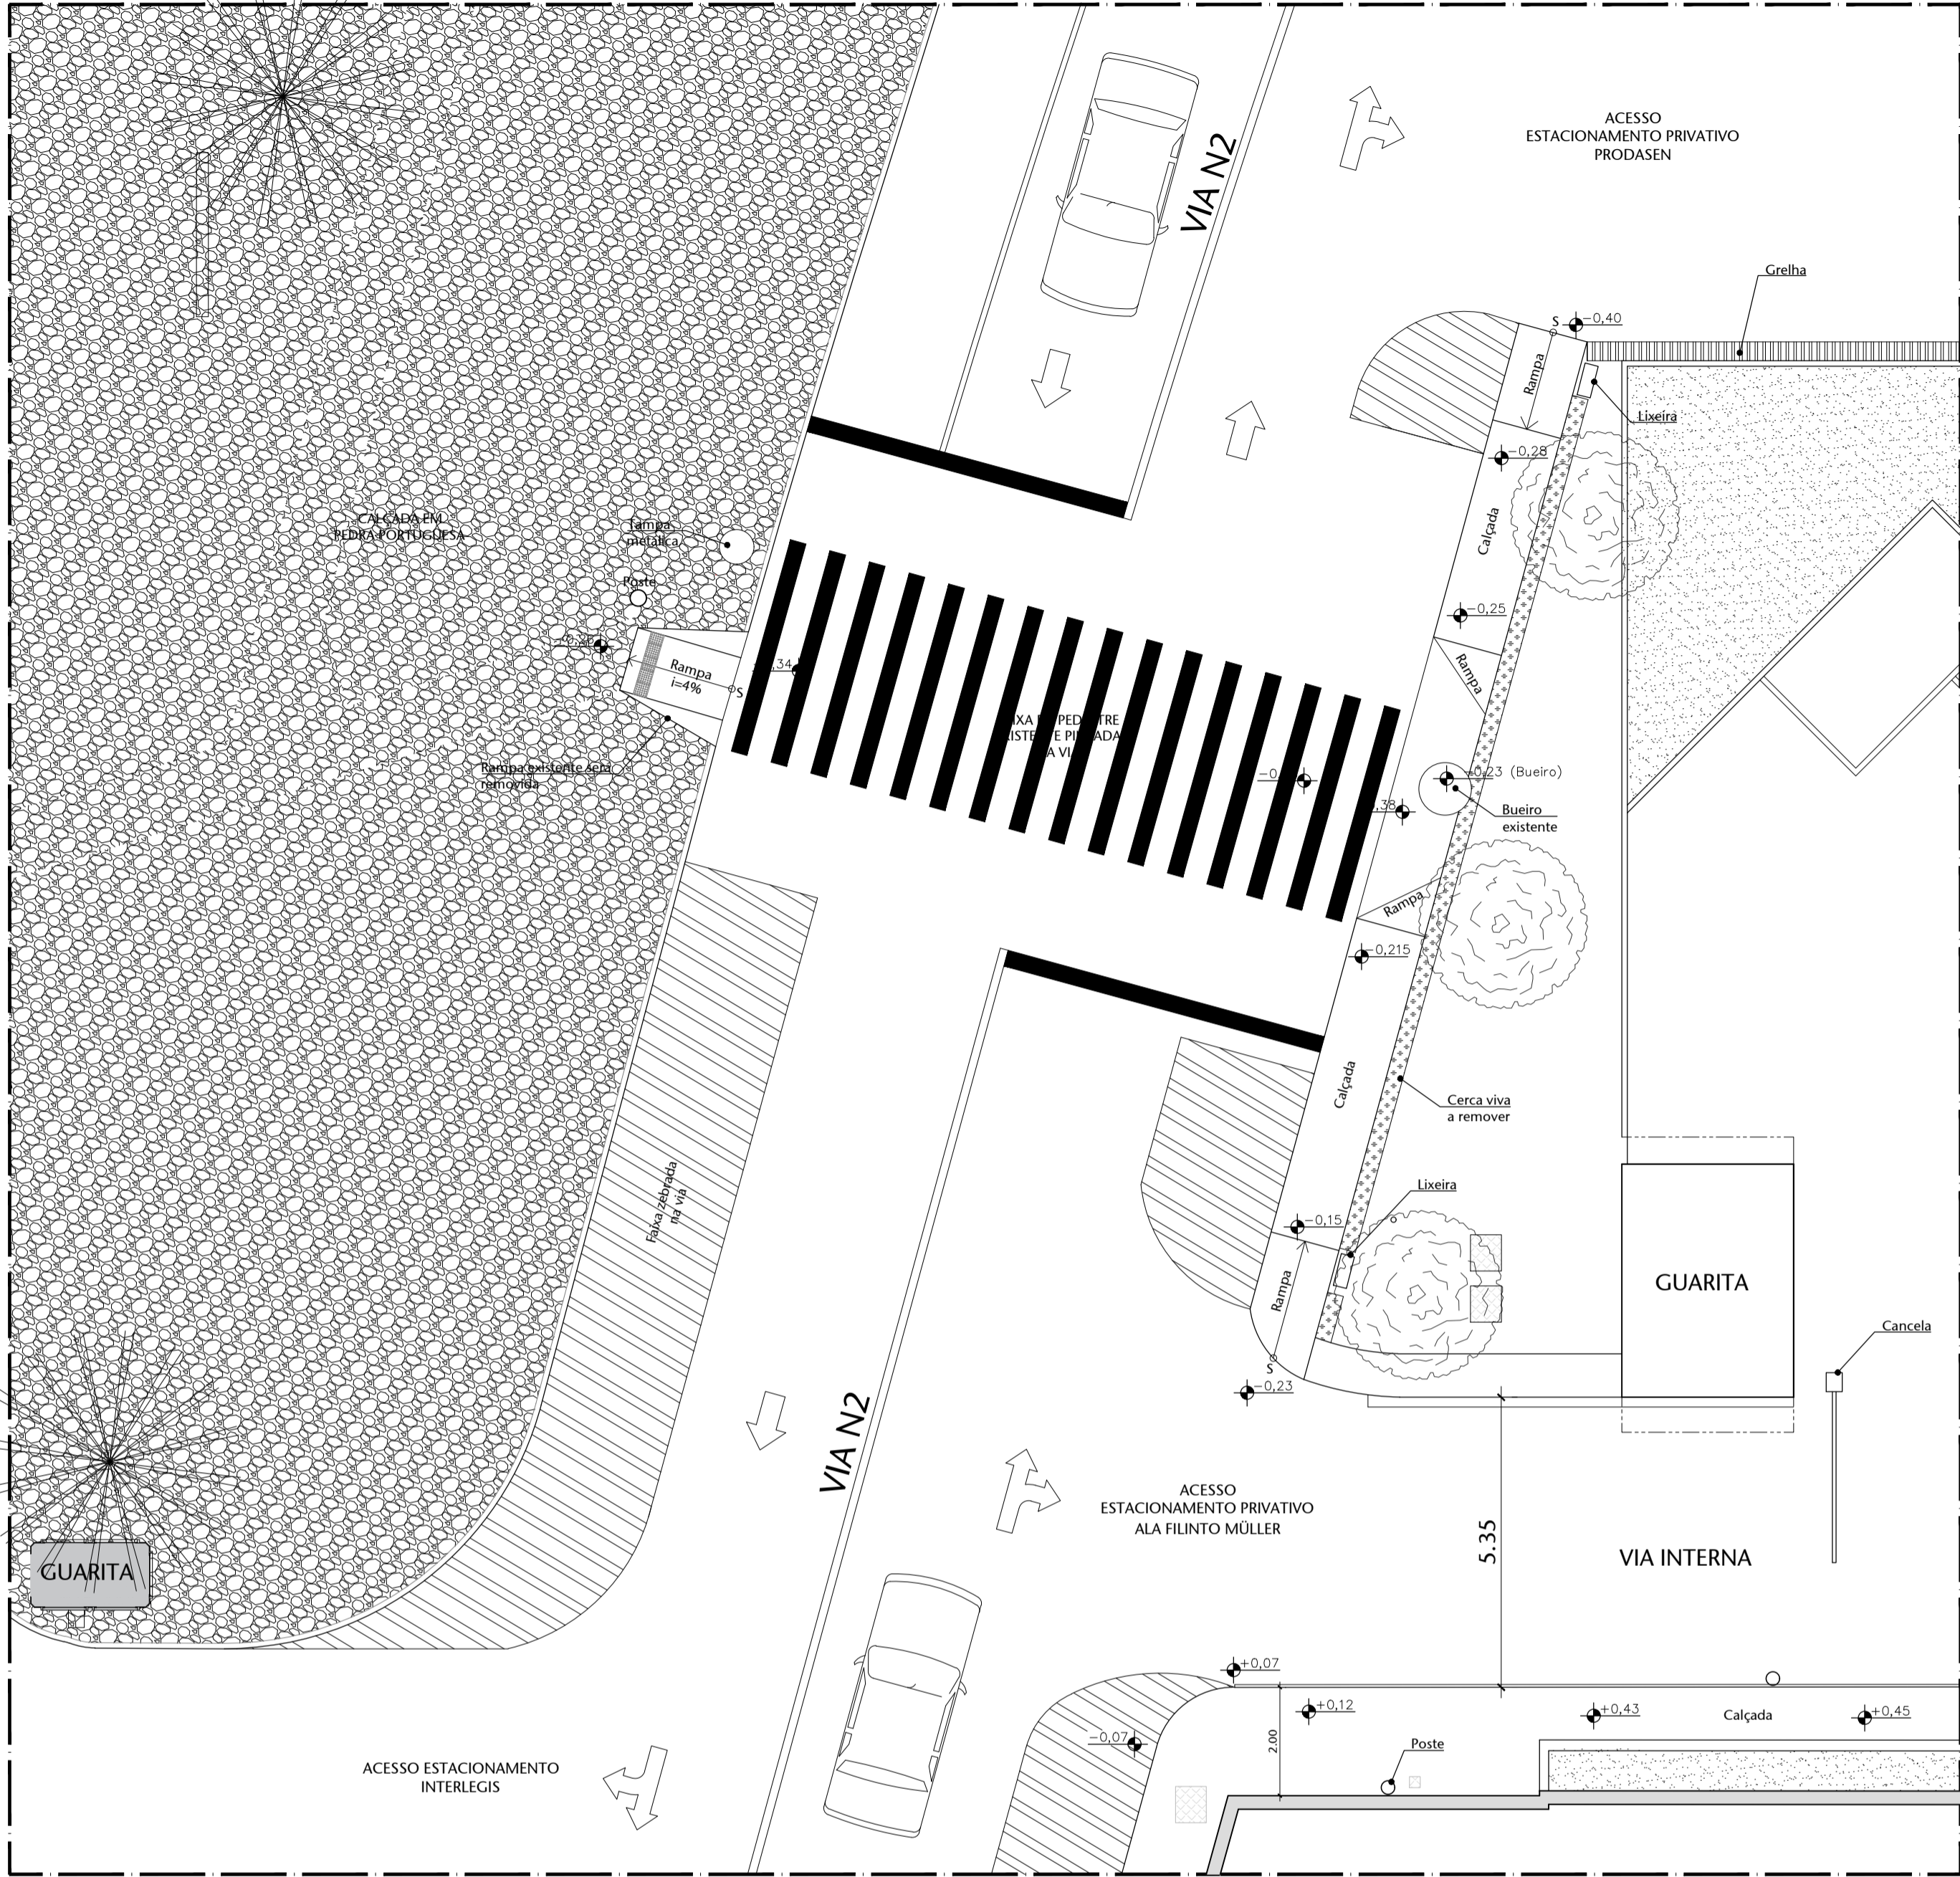


01 PLANTA BAIXA VIA N2 - SITUAÇÃO EXISTENTE  
ESCALA 1/100

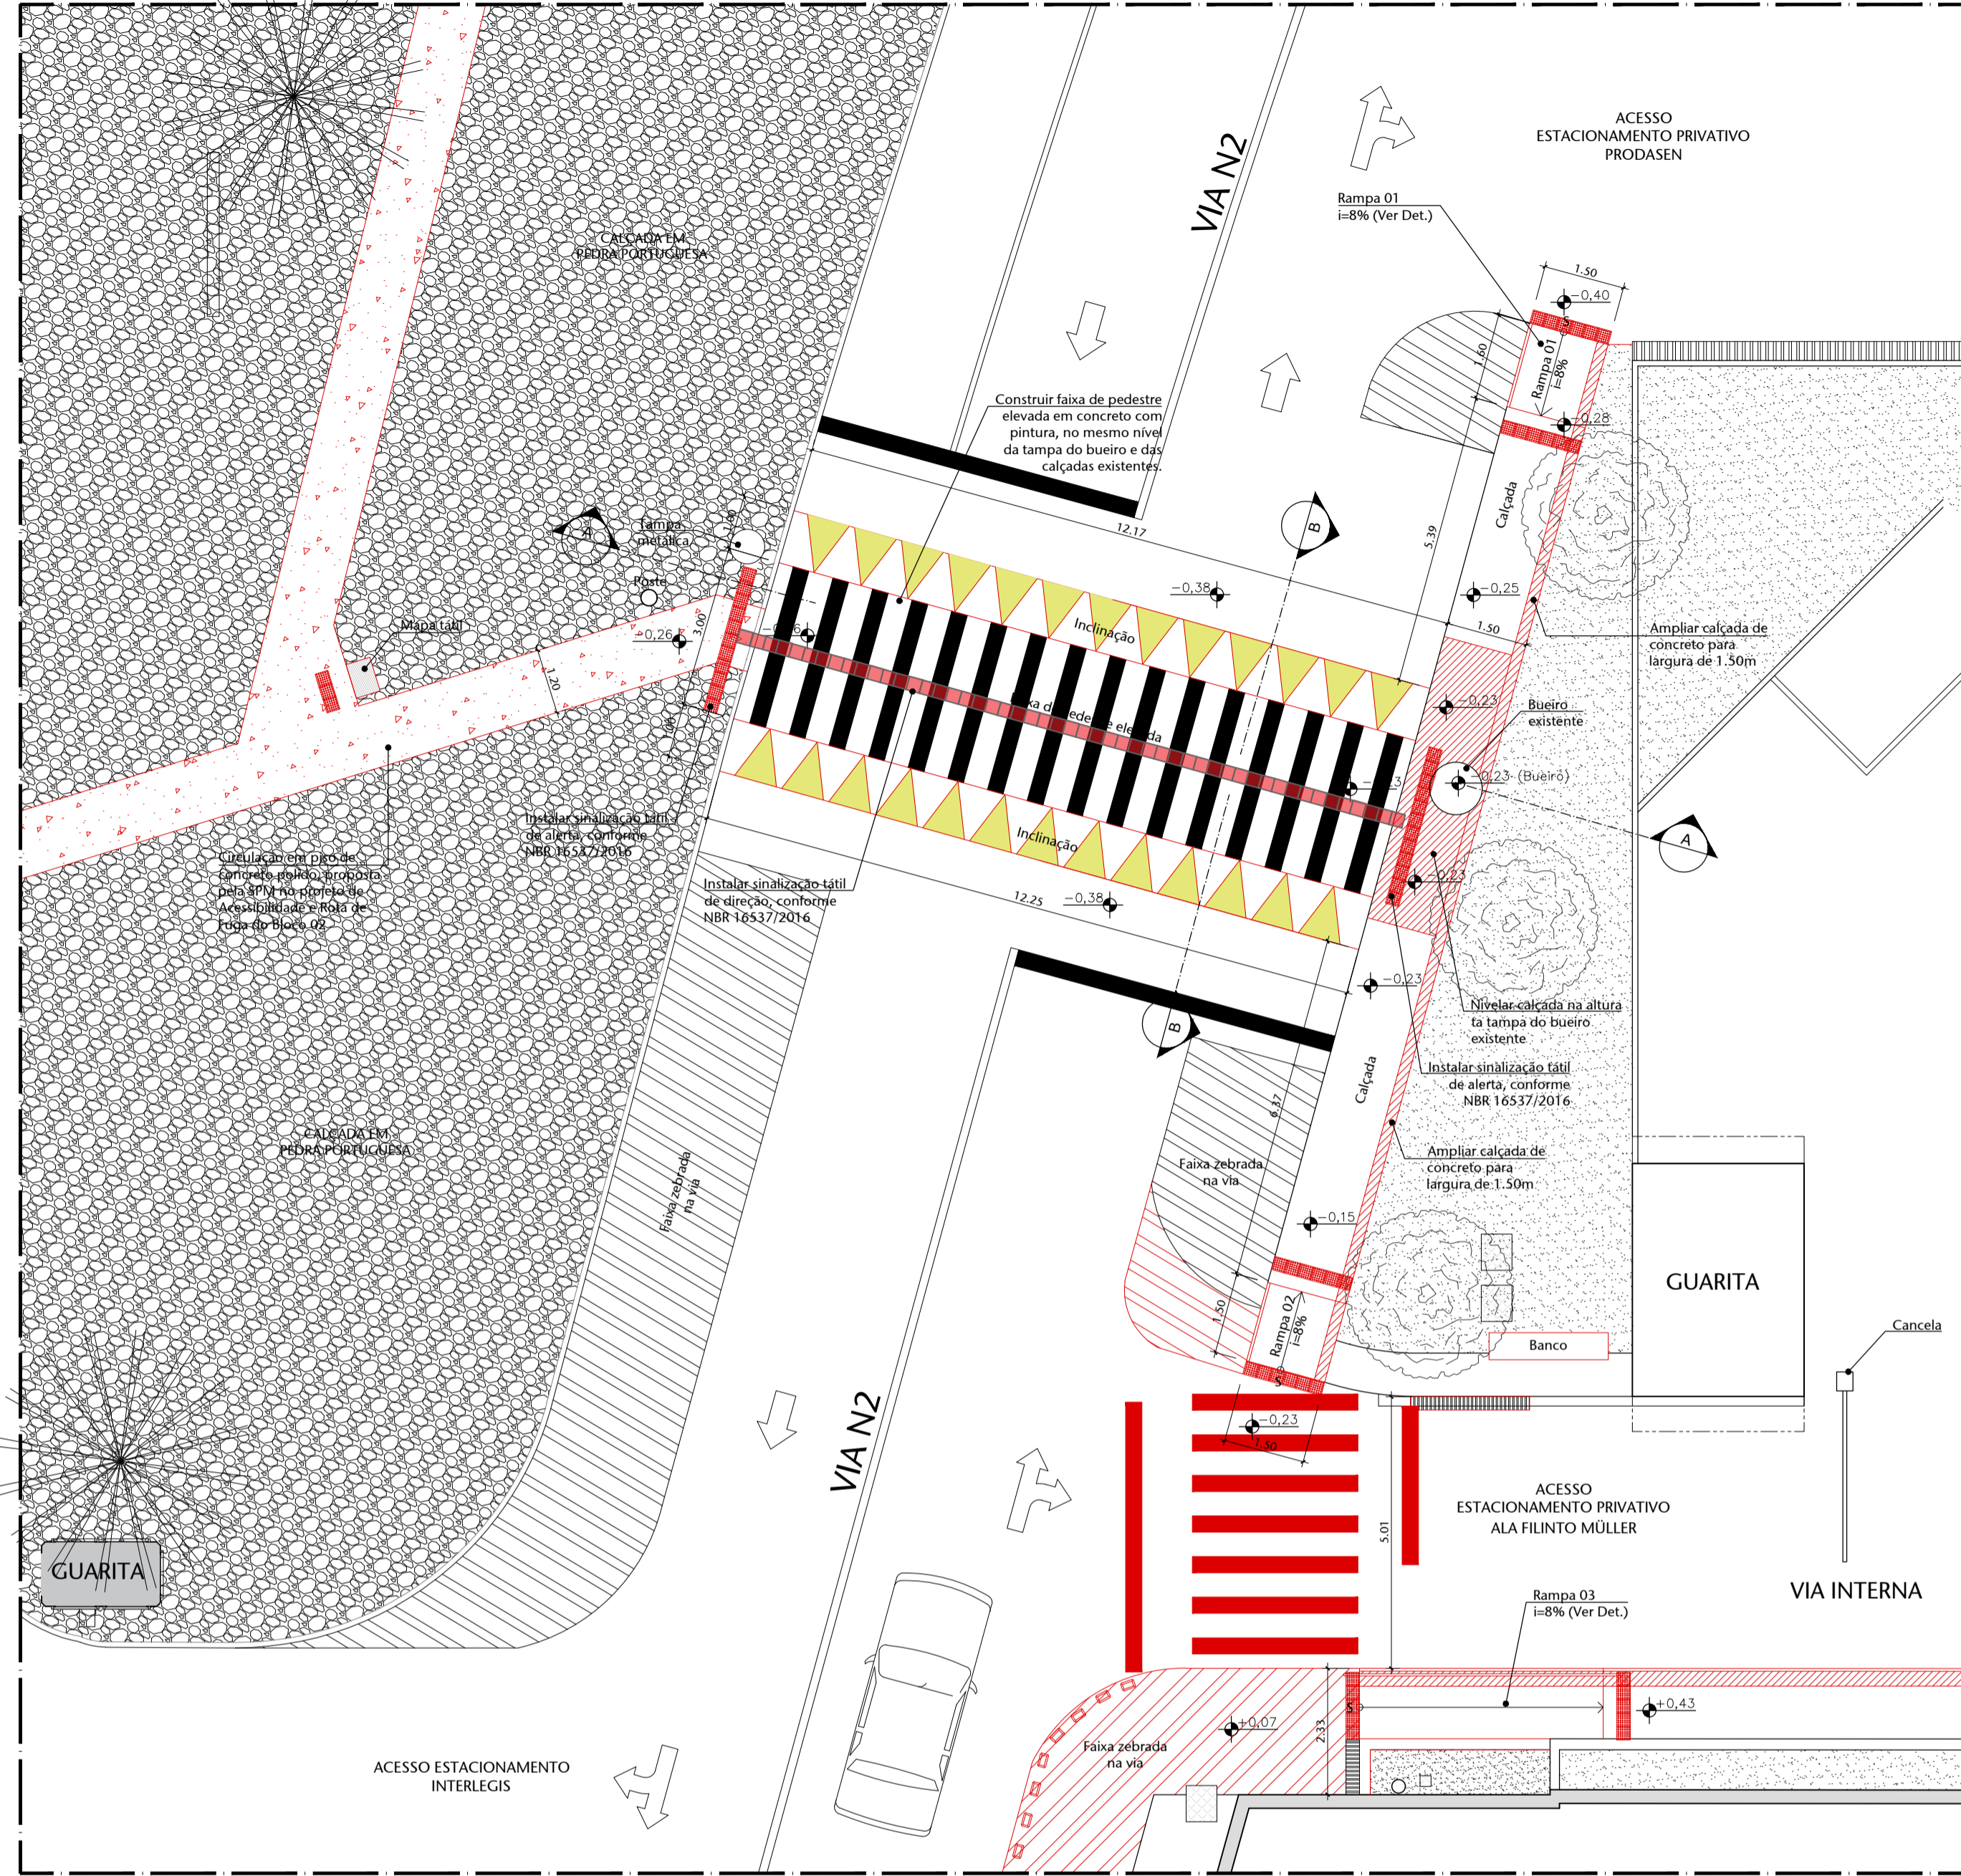


02 PLANTA BAIXA VIA N2 - SITUAÇÃO PROPOSTA PARA FAIXA DE PEDESTRE ELEVADA  
ESCALA 1/100

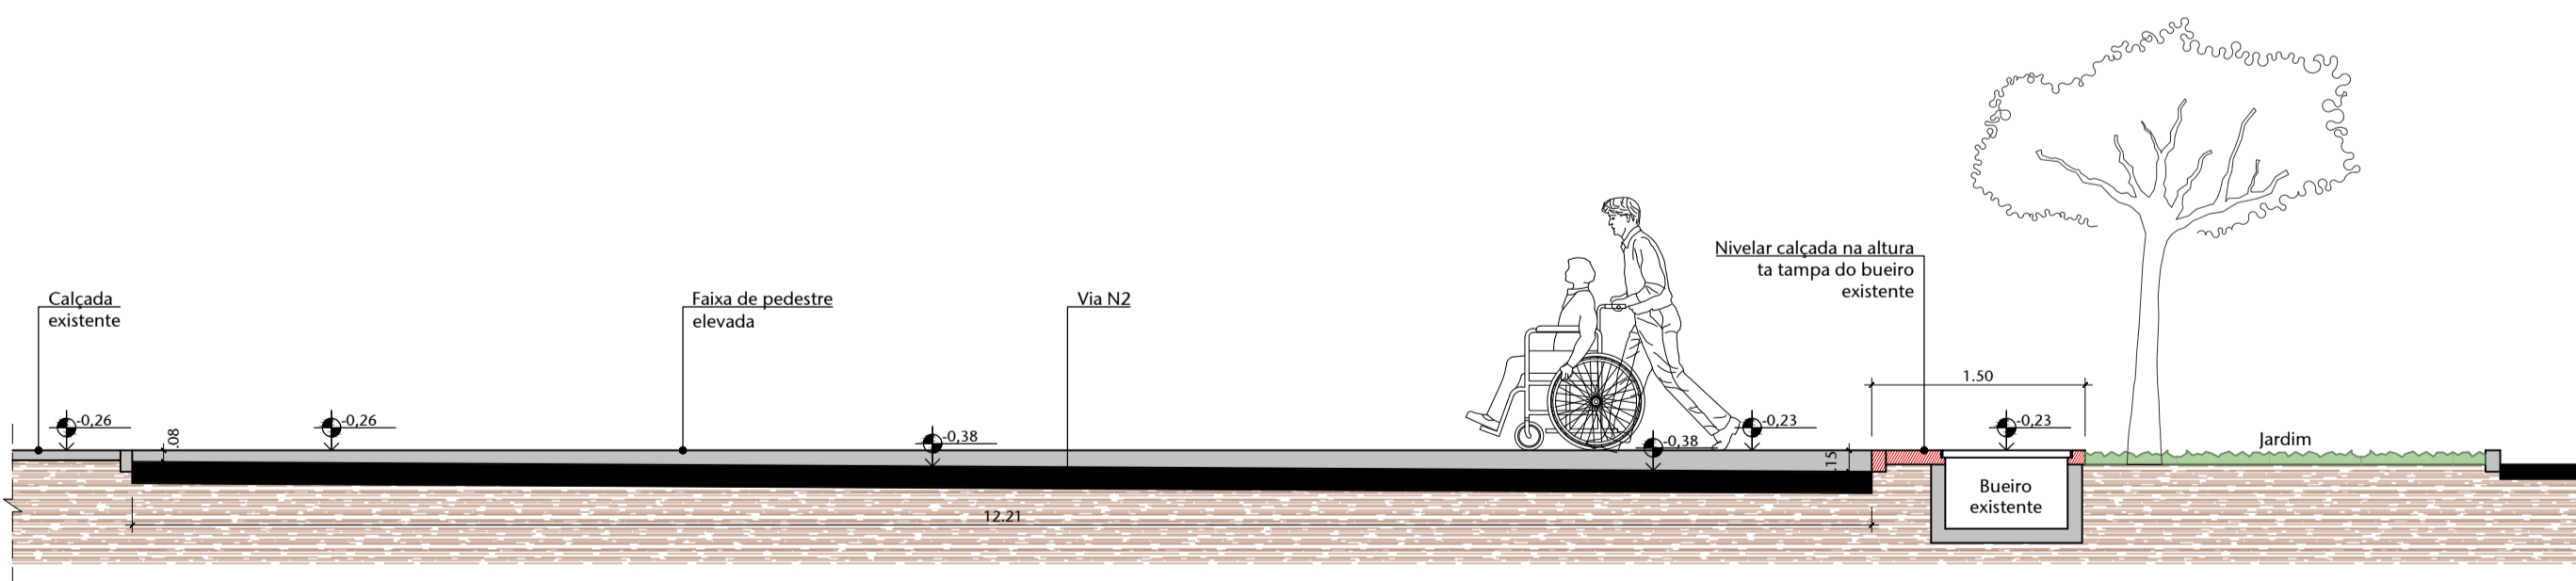

03 CORTE AA - FAIXA DE PEDESTRE ELEVADA  
ESCALA 1/50

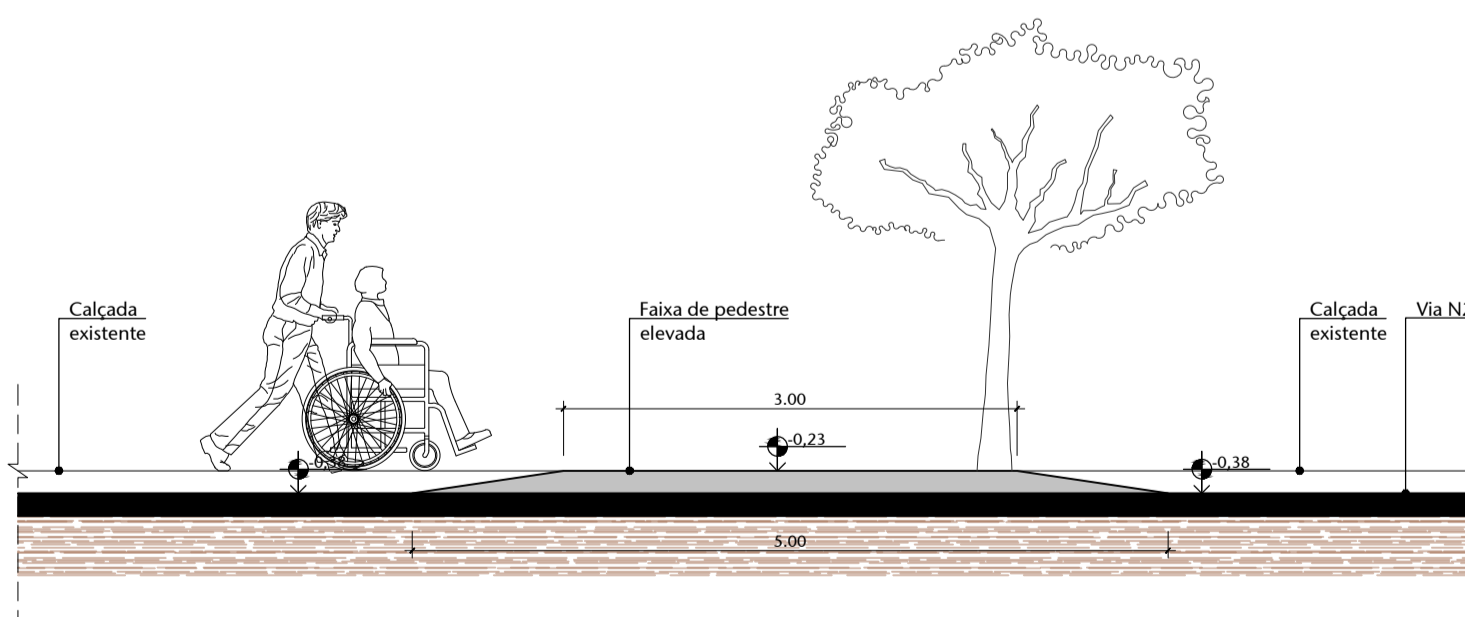

04 CORTE BB - FAIXA DE PEDESTRE ELEVADA  
ESCALA 1/50

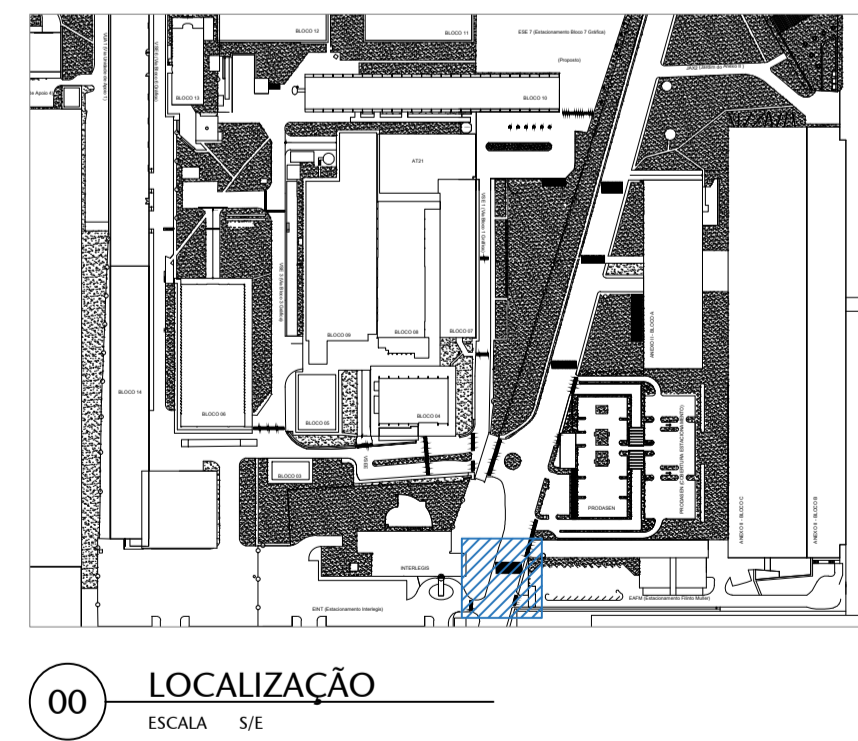

00 LOCALIZAÇÃO  
ESCALA 5/1

02	INSERÇÃO DE FAIXA ELEVADA E REMOÇÃO DE VAGAS EM BALIZA	22/07/2021	LUAN
01	ALTERAÇÕES	14/04/2021	NATACHA
00	EMIÇÃO INICIAL	16/03/2021	NATACHA
Nº	CONTROLE DE EMISSÃO DE DESENHOS	DATA	REVISOR
SENADO FEDERAL SECRETARIA DE INFRAESTRUTURA COORDENAÇÃO DE ARQUITETURA			
INTERESSADO: COPROJ		LOCAL: ESTACIONAMENTO ALA FILINTO MÜLLER EAFM	ÁREA DE INTERV. M²
COORD:	CHEFE DE SERV.:	TAREFA:	Nº PRANCHAS:
JOELMO A.		#88336	EST. PRELIMINAR
ARQUITETO:	DESENHO:	DATA:	FASE:
NATACHA N.	ALLAN L.	JAN/2021	ESCALA:
TÍTULO DA PRANCHA: DETALHAMENTO FAIXA ELEVADA NA VIA N2			11/11