



01 PLANTA BAIXA - PISO CONSTRUIR
ESCALA 1/50

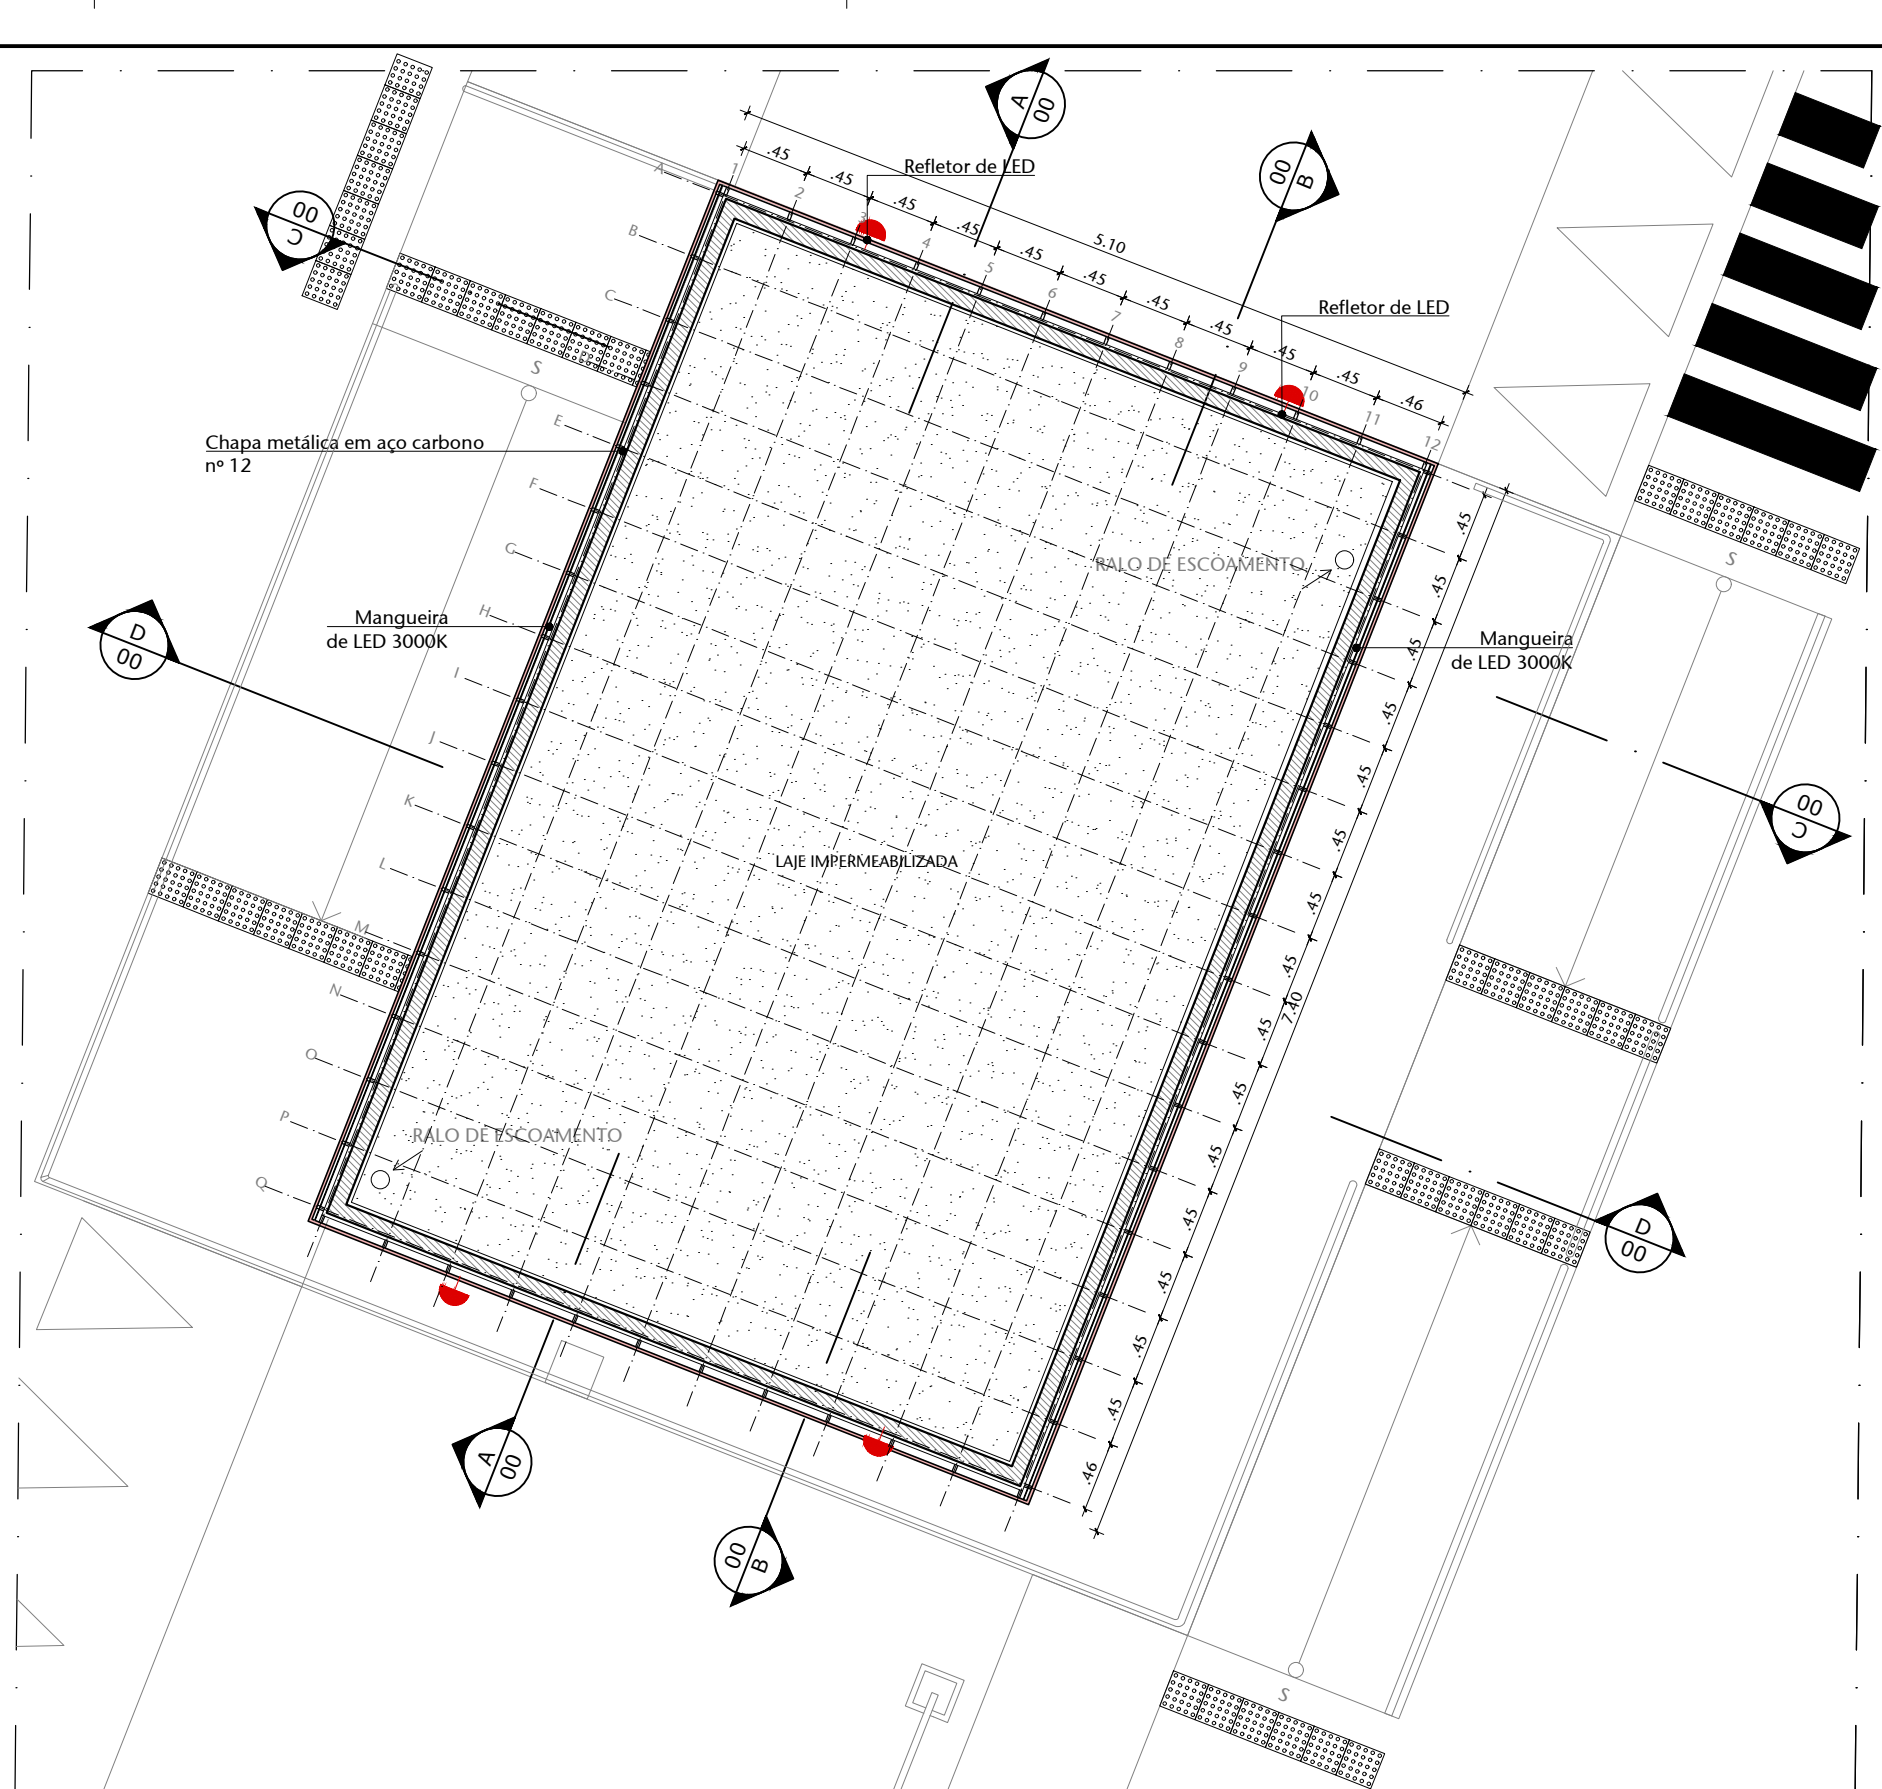

02 PLANTA DE COBERTURA - CONSTRUIR
ESCALA 1/50

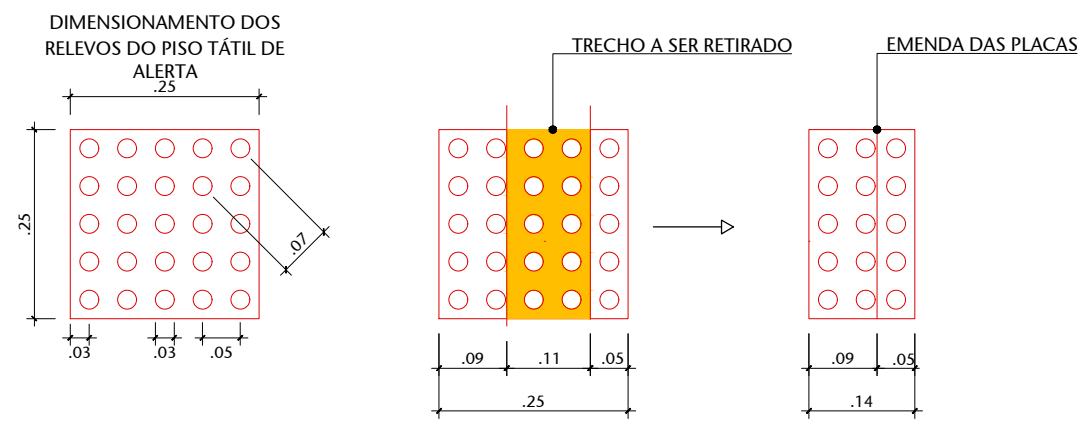


03 DET. - PISO TÁTIL DE ALERTA
ESCALA 1/20

TABELA DE ESPECIFICAÇÕES DE ACABAMENTOS					
PISO					
Nº	MATERIAL	PAGINAÇÃO	REFERÊNCIA	LINHA	FABRICANTE
01	GRANITINA NA COR CINZA	52X52	0000		
02	GRANITO CINZA ANDORINHA	40X40	0000		
03	GRANITO CINZA ANDORINHA APICADO	40X40	0000		
PAREDE					
Nº	MATERIAL	PAGINAÇÃO	REFERÊNCIA	LINHA	FABRICANTE
01	PINTURA NA COR BRANCO NEVE		0000		
02	PINTURA NA COR BRANCO GELO		0000		
03	REVESTIMENTO CERÂMICO - BRANCO - GLACIER WHITE RET. - PORTOBELLO OU SIMILAR	30X60	0000		
TETO					
Nº	MATERIAL	PAGINAÇÃO	REFERÊNCIA	LINHA	FABRICANTE
01	FORRO DE PVC NA COR BRANCO				
02	FORRO DE GESSO ACARTONADO COM ACABAMENTO EM PINTURA BRANCO NEVE				
RODAPE					
Nº	MATERIAL	PAGINAÇÃO	REFERÊNCIA	LINHA	FABRICANTE
01	GRANITO CINZA ANDORINHA		0000		

TABELA DE SERVIÇOS - CONSTRUIR	
TIPO	LOCAL
CONSTRUIR PAREDES INDICADAS	GUARITA
INSTALAR REVESTIMENTOS INDICADOS	GUARITA
INSTALAR PORTAS E JANELAS	GUARITA
INSTALAR BANCADAS INDICADAS (CINZA ANDORINHA)	GUARITA
INSTALAR PONTOS DE INSTALAÇÕES - ELÉTRICA E HIDRÁULICA	GUARITA
INSTALAR ARMÁRIOS (SOB BANCADA)	GUARITA
INSTALAR AR CONDICIONADO	GUARITA
INSTALAR GUARDA CORPO	GUARITA
REVESTIR PLATIBANDA COM CHAPA DE AÇO CARBONO 16	GUARITA - COBERTURA
CONSTRUIR PISO NIVELADO E RAMPAS DE ACESSO	GUARITA
PINTAR FAIXA ZEBRADA E DE PEDESTRES	PISTA DE ROLAMENTO
INSTALAR CANCELAS E TOTENS	GUARITA E CALÇADA
CONSTRUIR PISO TÁTIL	RAMPAS GUARITA
CONSTRUIR PLATAFORMA	PISTA DE ROLAMENTO
INSTALAR ESPELHOS CONVEXOS E CÂMERAS	GUARITA - COBERTURA
CONSTRUIR PREENCHIMENTO DE RADIER	GUARITA

LEGENDA:
DEMOLIR
CONSTRUIR
EXISTENTE

Observação:
Todos os ambientes possuem soleira em granito Cinza Andorinha conforme desenhado em planta

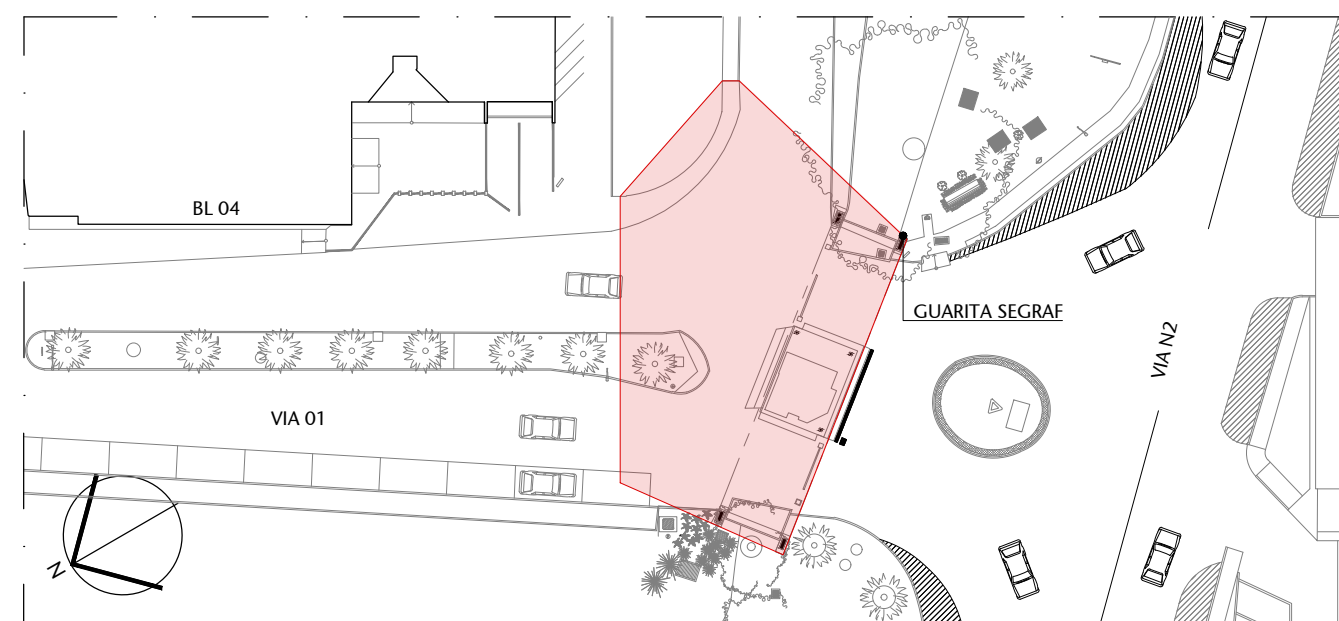

00 LOCALIZAÇÃO ESCALA S/ ESCALA			
02	REVISÃO PARA LICITAÇÃO	13/11/2023	VANESSA
01	REVISÃO DE NÍVEIS	03/08/2020	NATACHA
00	EMIÇÃO INICIAL	22/06/2018	FERNANDA B
Nº	CONTROLE DE EMISSÃO DE DESENHOS	DATA	REVISOR
SENADO FEDERAL SECRETARIA DE INFRAESTRUTURA COORDENAÇÃO DE PROJETOS E REFORMA			
INTERESSADO: SPSF - SECRETARIA DE POLÍCIA LEGISLATIVA		LOCAL: GUARITA SEGRAF VIO1-SEGRAF-CASF	ÁREA DE INTERV. 175.0M²
COORD. RONILDO P.	CHEFE DE SERV.: GUILHERME V.	TAREFA: #40751	PROJETO: REFORMA DA GUARITA SEGRAF
ARQUITETO: FERNANDA B.	DESENHO: LARISSA/NIVANA	DATA: 15/08/2018	FASE: PROJETO BÁSICO
TÍTULO DA PRANCHA: PLANTA DE PISO E COBERTURA CONSTRUIR			ESCALA: 1/50
			Nº PRANCHA: 06/19