




01 CORTE AA  
ESCALA 1/50

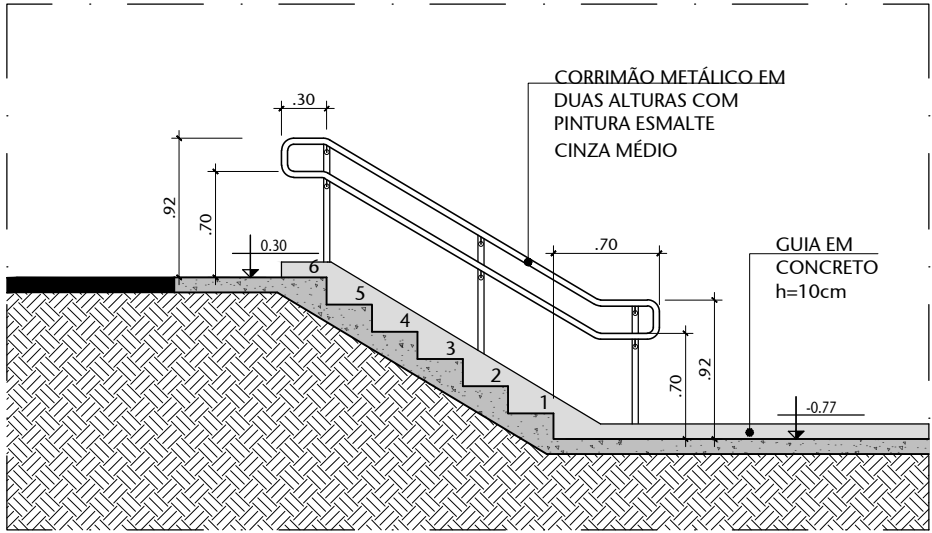


02 CORTE BB  
ESCALA 1/50

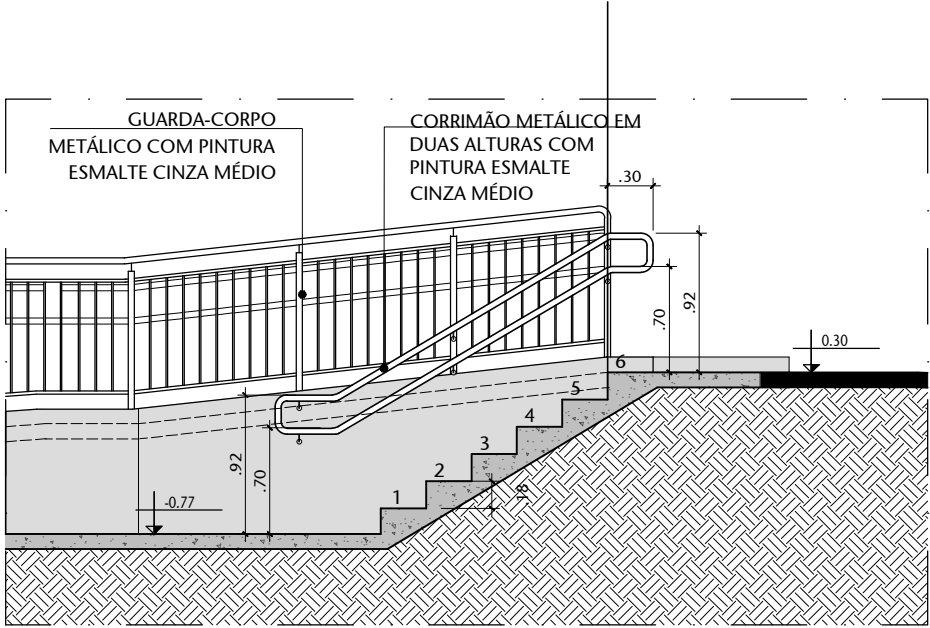


03 CORTE CC  
ESCALA 1/50

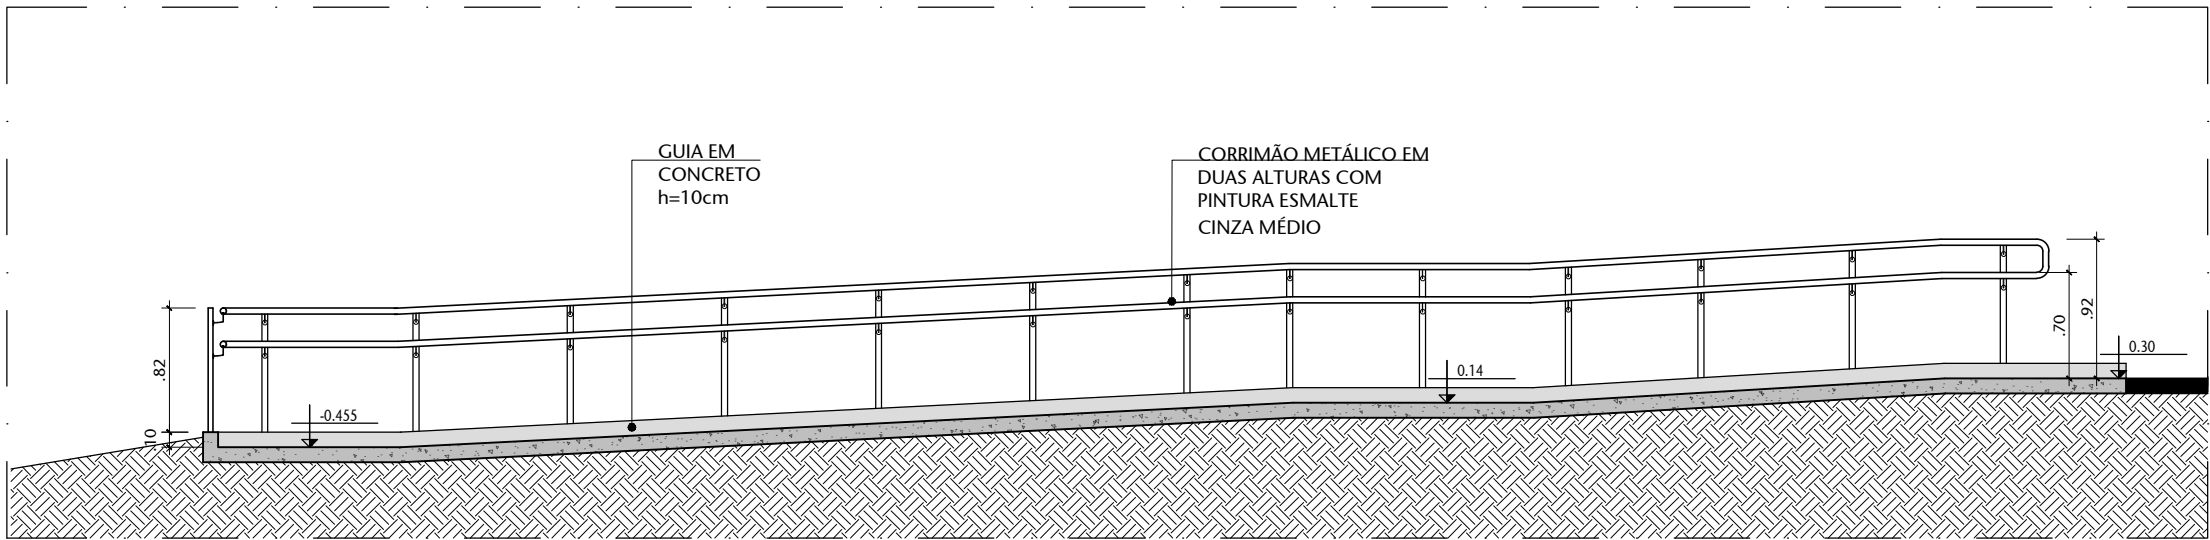


04 CORTE DD  
ESCALA 1/50

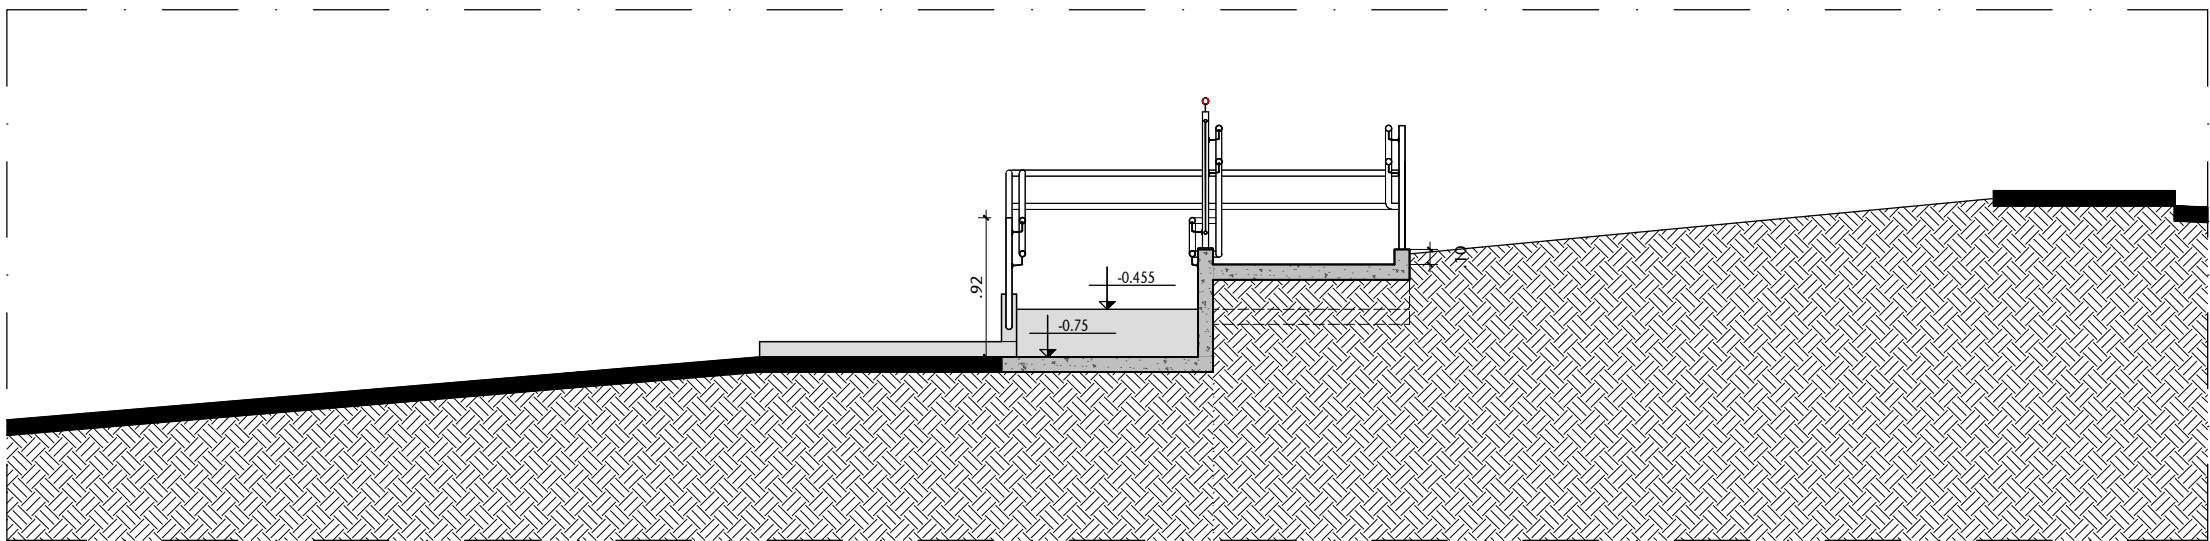

05 CORTE EE  
ESCALA 1/50

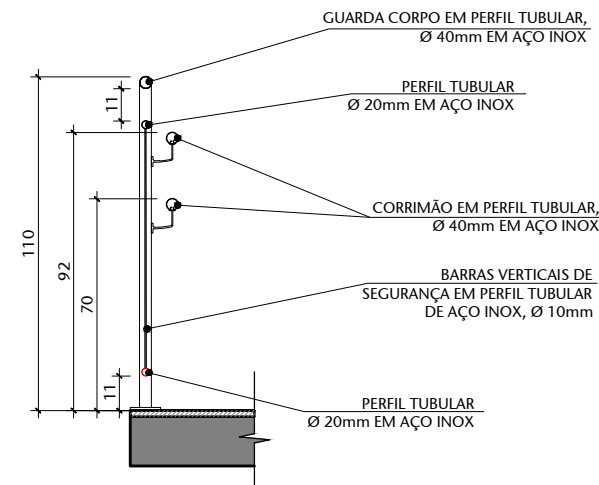

07 DET. TÍPICO 01 - CORTE CORRIMÃO E GUARDA-CORPO  
ESCALA 1/25

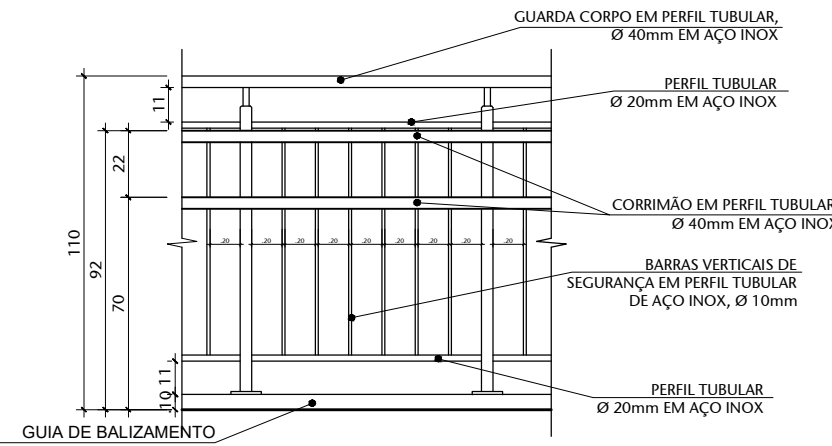


08 DET. TÍPICO 02 - VISTA CORRIMÃO E GUARDA-CORPO  
ESCALA 1/25



06 PERSPECTIVA RAMPA  
ESCALA

02	REVISÃO PARA LICITAÇÃO - INCLUSÃO DE RAMPA E ESCADA	13/11/2023	VANESSA
01	REVISÃO DE NÍVEIS	03/08/2020	NATACHA
00	EMIÇÃO INICIAL	22/06/2018	FERNANDA B
Nº	CONTROLE DE EMISSÃO DE DESENHOS	DATA	REVISOR

SENADO FEDERAL SECRETARIA DE INFRAESTRUTURA COORDENAÇÃO DE PROJETOS E REFORMA			
INTERESSADO: SPSF - SECRETARIA DE POLÍCIA LEGISLATIVA		LOCAL: GUARITA SEGRAF VI01-SEGRAF-CASF	ÁREA DE INTERV.

COORD.	CHEFE DE SERV.:	TAREFA:	PROJETO:	FASE:	Nº PRANCHA:
LUAN	VANESSA	#40751	REFORMA DA GUARITA SEGRAF	PROJETO BÁSICO	12/19
ARQUITETO:	DESENHO:	DATA:	TÍTULO DA PRANCHA:	ESCALA:	
VANESSA	VANESSA/ERIK	15/08/2018	PLANTA BAIXA - RAMPA E ESCADA	1/50	