


01 PLANTA BAIXA - A DEMOLIR - TRECHO 02
ESCALA 1/100

TABELA DE SERVIÇOS - A DEMOLIR	
TIPO DE SERVIÇO	DESCRIÇÃO
MOBILIÁRIO URBANO	REMOVER LIXEIRAS.
	REMOVER BITUQUEIRAS (PARA REALOCAR).
	REMOVER GUARDA-CORPO METÁLICO JUNTO A VIA INTERNA.
	REMOVER TÓTENS DE SINALIZAÇÃO PARA RECUPERAÇÃO E REALOCAR.
	REMOVER PLACAS DE SINALIZAÇÃO INDICADAS EM PLANTA.
TERRENO	REMOVER MOBILIÁRIO, BANCOS INDICADOS EM PLANTA.
	REMOVER POSTES DE ILUMINAÇÃO QUEBRADOS.
	REMOVER TOTEM DE CONCRETO E CORRENTE DE FECHAMENTO JUNTO À GUARITA.
	REMOÇÃO DE CAMADA DO SOLO, PREPARO DO SOLO PARA NOVO JARDIM.
CALÇADAS	REMOÇÃO DE PISO GRAMA E PLACAS DE CONCRETO, INDICADOS EM PROJETO.
	DEMOLIR PAVIMENTAÇÃO E CALÇADAS, CONFORME PROJETO.
INFRAESTRUTURA	REMOVER PINTURA DA VIA E MARCAÇÃO DE VAGAS.
	REMOVER ESCADAS, DEGRAUS.
	REMOVER MURETAS E CONTENÇÕES MARCADAS EM PLANTA.
	REMOVER PASSEIOS, MEIO-FIO, E CANTEIROS, MARCADOS EM PLANTA.
	REMOVER ESQUADRIA DE ACESSO À ALA FILINTO MÜLLER, DE ACORDO COM PROJETO.
	RELOCAR GRELHAS DE RECOLHIMENTO DE ÁGUAS PLUVIAIS, CONFORME PROJETO.
	REMOVER REVESTIMENTOS E INSTALAÇÕES DA GUARITA DE ACORDO COM PROJETO.

LEGENDAS	
	INSTALAR/CONSTRUIR
	CONSTRUÇÃO/EXECUÇÃO DE CALÇADA E NOVAS PAVIMENTAÇÕES.
	INSTALAÇÃO DE NOVA VEGETAÇÃO E CAMADA DE TERRA
	REMOVER/REALOCAR/DEMOLIR
	REMOÇÃO DE VEGETAÇÃO E CAMADA DE SOLO
	REMOÇÃO DE CALÇADAS E PAVIMENTAÇÕES.
	SITUAÇÃO EXISTENTE SEM ALTERAÇÃO
	PINTURAS DE VAGAS E SINALIZAÇÃO DE PISO EXISTENTE SEM ALTERAÇÃO

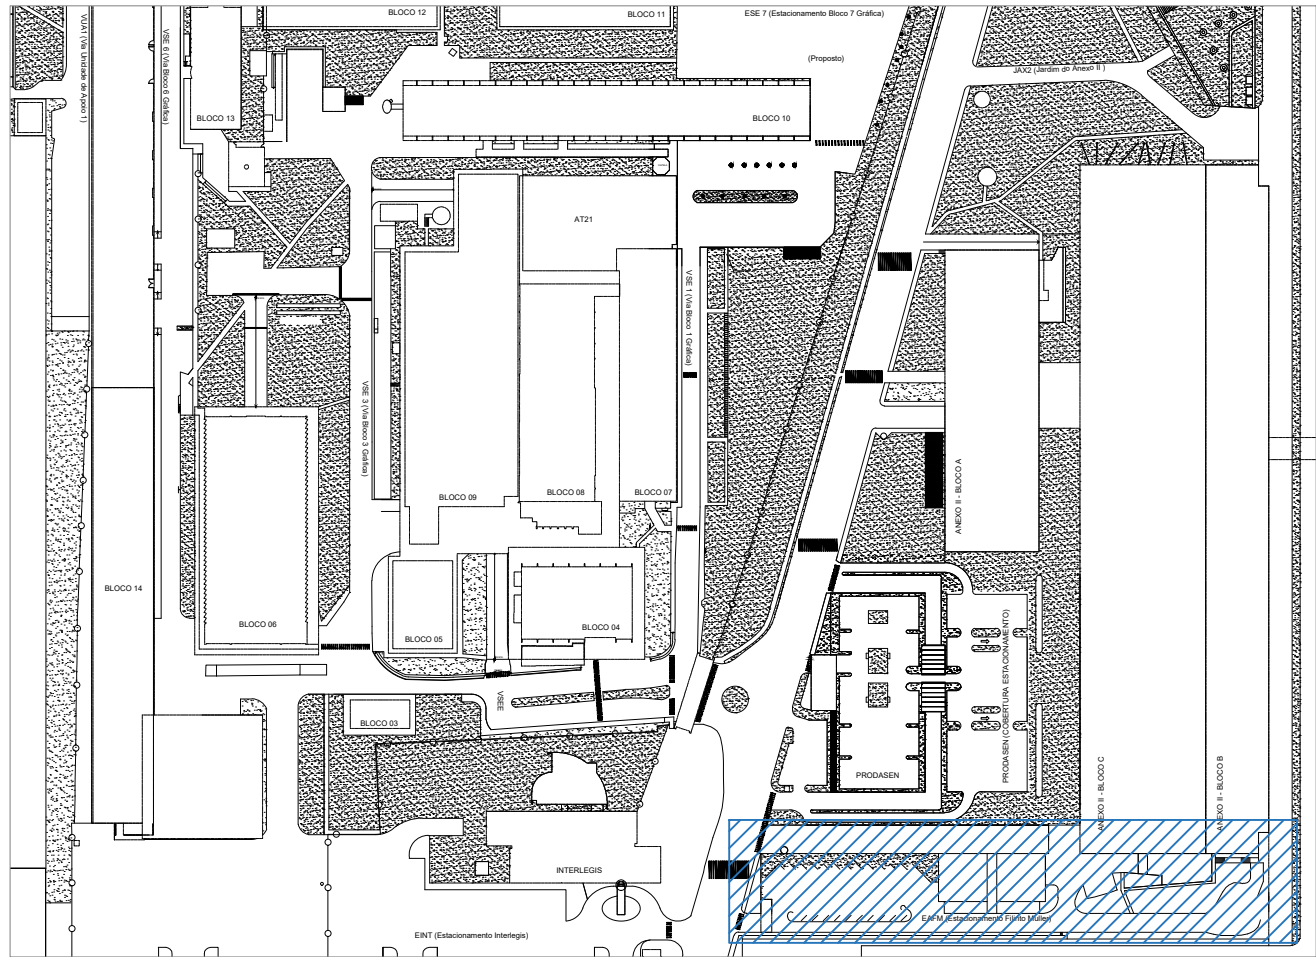

00 LOCALIZAÇÃO
ESCALA 1/500

02	INSERÇÃO DE FAIXA ELEVADA E REMOÇÃO DE VAGAS EM BALIZA		22/07/2021	LUAN
01	ALTERAÇÕES		14/04/2021	NATACHA
00	EMIÇÃO INICIAL		16/03/2021	NATACHA
Nº	CONTROLE DE EMISSÃO DE DESENHOS		DATA	REVISOR
SENADO FEDERAL SECRETARIA DE INFRAESTRUTURA COORDENAÇÃO DE ARQUITETURA				
INTERESSADO: COPROJ			LOCAL: ESTACIONAMENTO ALA FILINTO MÜLLER EAFM	ÁREA DE INTERV. MP
COORD:	CHEFE DE SERV.:	TAREFA:	FASE:	Nº PRANCHIA:
JOSÉLIO A.	-	#88336	EST. PRELIMINAR	3/11
ARQUITETO:	DESENHO:	DATA:	ESCALA:	
NATACHA N.	ALLAN L.	JAN/2021	1/100	
TÍTULO DA PRANCHIA: PLANTA BAIXA - A DEMOLIR - TRECHO 02				