



01 PLANTA BAIXA - EXISTENTE  
ESCALA 1/50

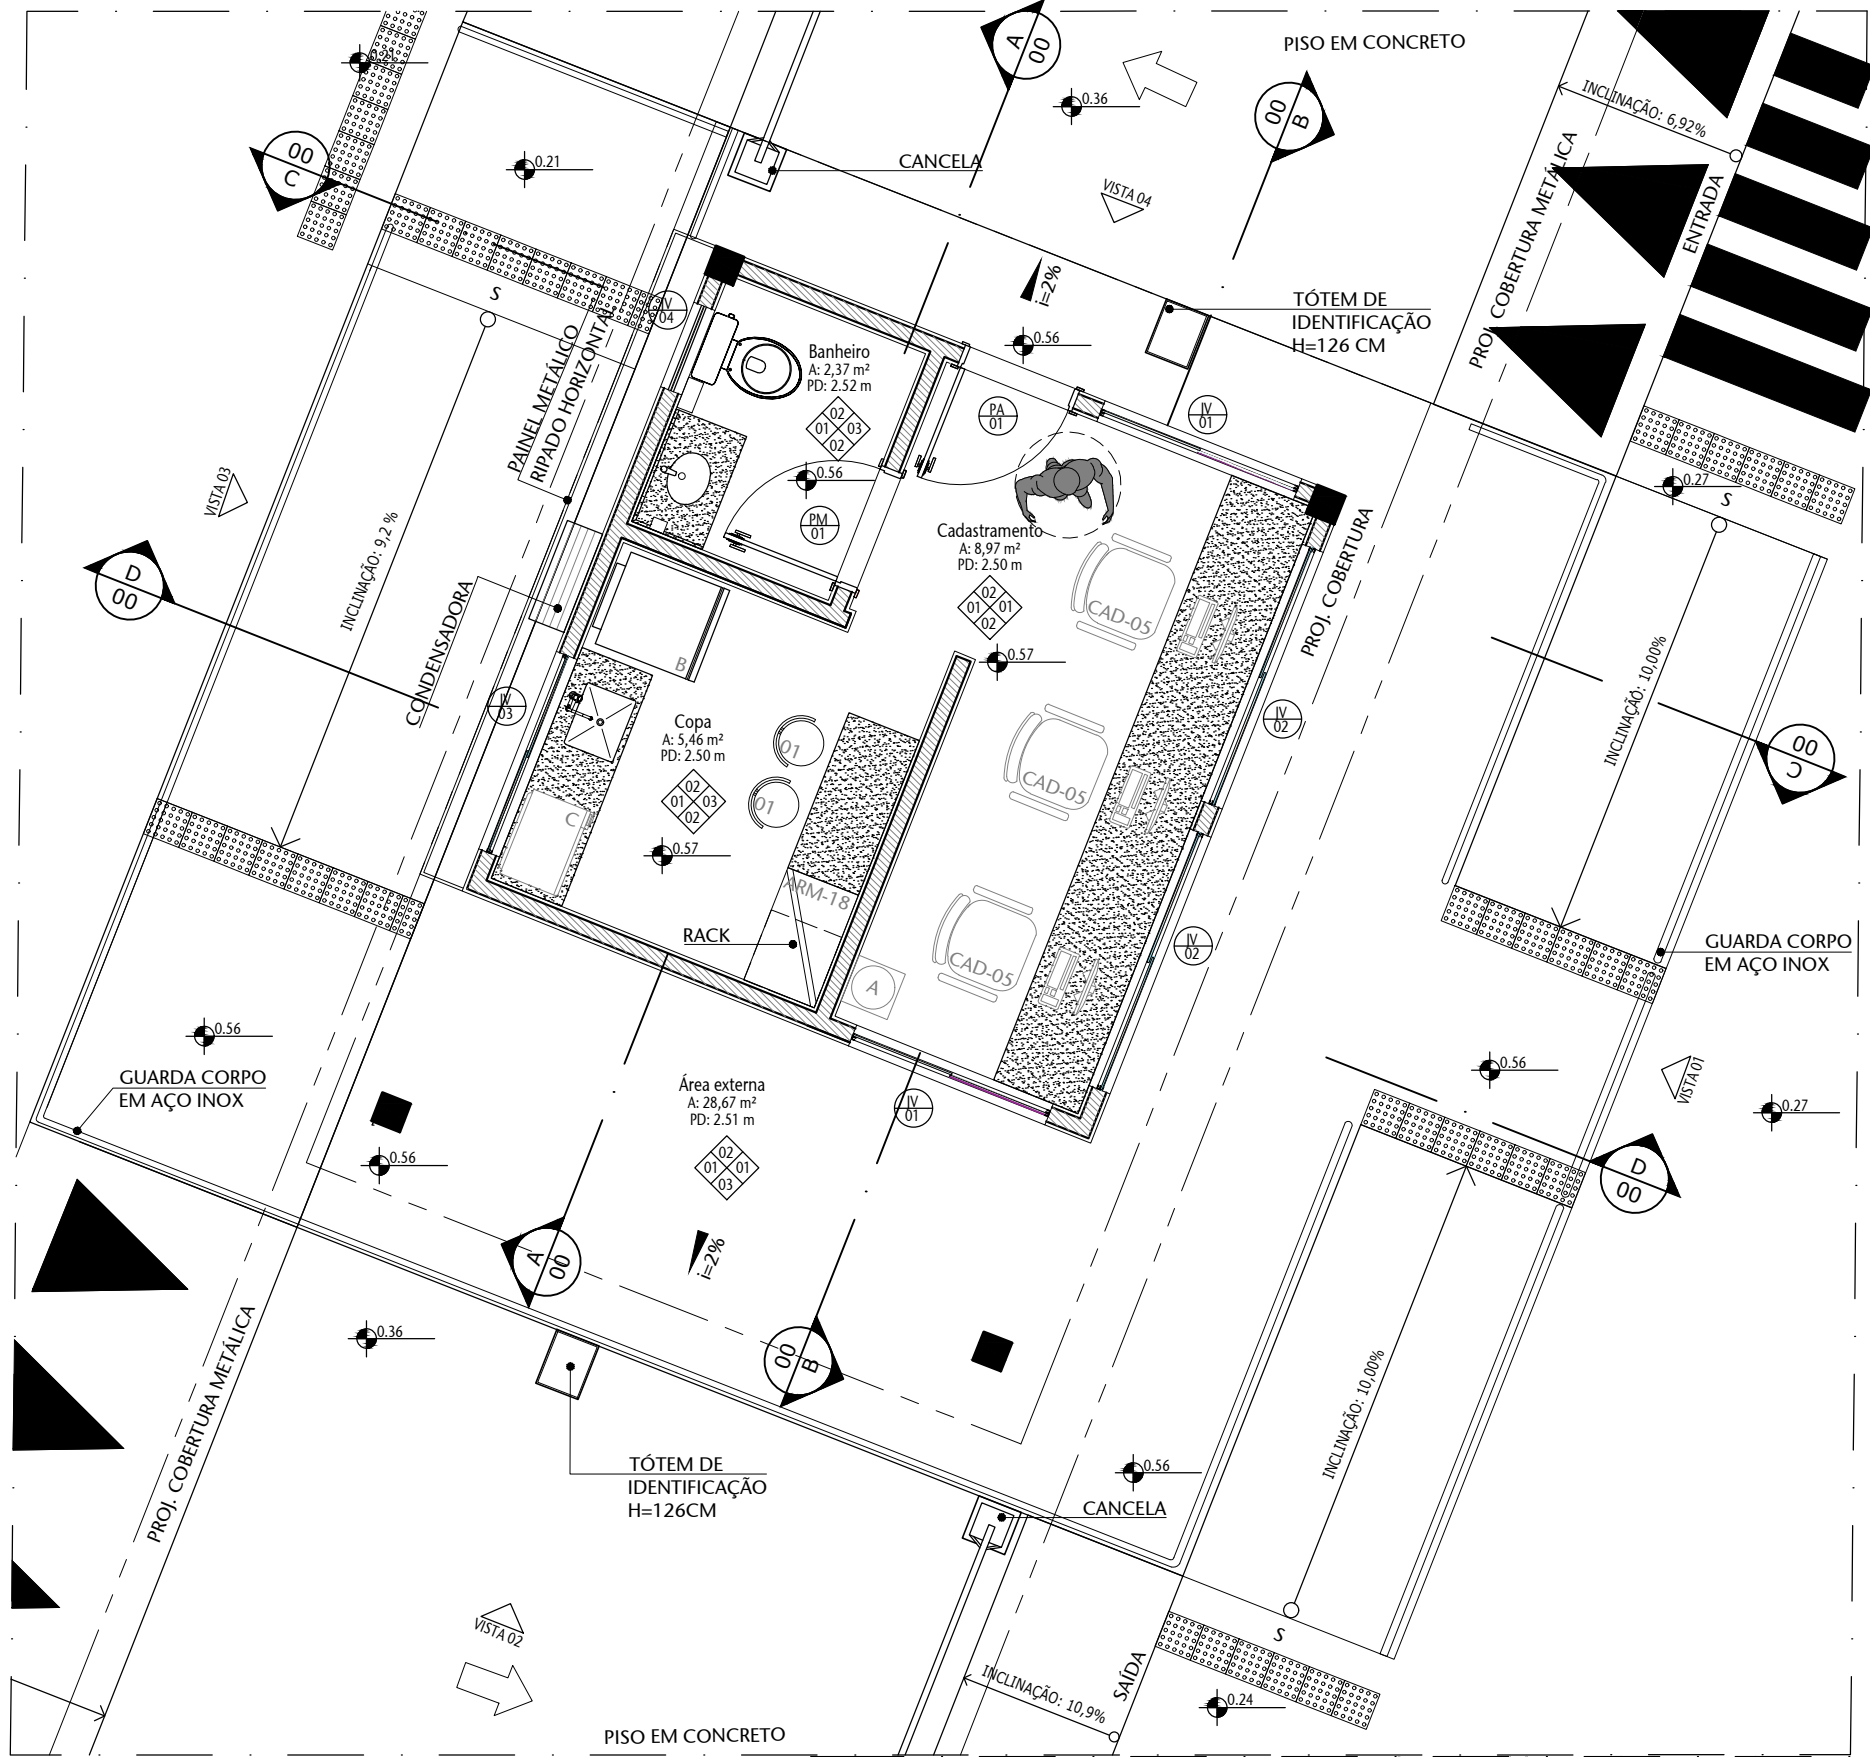

02 PLANTA BAIXA - LEIAUTE PROPOSTO  
ESCALA 1/50

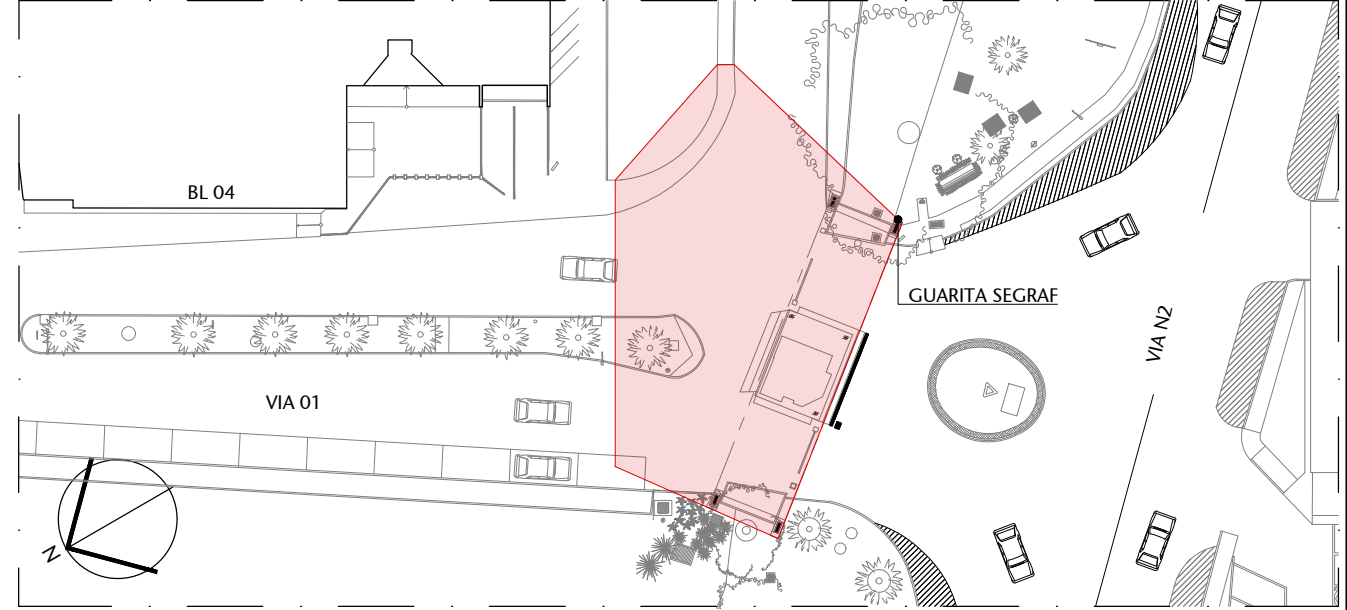


00 LOCALIZAÇÃO			
ESCALA S/ ESCALA			
02	REVISÃO PARA LICITAÇÃO	13/11/2023	VANESSA
01	REVISÃO DE NÍVEIS	03/08/2020	NATACHA
00	EMIÇÃO INICIAL	22/06/2018	FERNANDA B
Nº	CONTROLE DE EMISSÃO DE DESENHOS	DATA	REVISOR
SENADO FEDERAL SECRETARIA DE INFRAESTRUTURA COORDENAÇÃO DE PROJETOS E REFORMA			
INTERESSADO: SPSF - SECRETARIA DE POLÍCIA LEGISLATIVA		LOCAL: GUARITA SEGRAF VIO1-SEGRAF-CASF	ÁREA DE INTERV. 175.0M²
COORD. RONILDO P.	CHEFE DE SERV.: GUILHERME V.	TAREFA: #40751	PROJETO: REFORMA DA GUARITA SEGRAF
ARQUITETO: FERNANDA B.	DESENHO: LARISSA CATÃO	DATA: 15/08/2018	FASE: PROJETO BÁSICO
TÍTULO DA PRANCHA: PLANTA BAIXA - EXISTENTE E LEIAUTE			ESCALA: 1/50
			Nº PRANCHA: 03/19

TABELA DE ESPECIFICAÇÕES DE ACABAMENTOS					
PISO					
Nº	MATERIAL	PAGINAÇÃO	REFERÊNCIA	LINHA	FABRICANTE
01	GRANITINA NA COR CINZA	52X52	0000		
02	GRANITO CINZA ANDORINHA	40X40	0000		
03	GRANITO CINZA ANDORINHA APICADO	40X40	0000		
PAREDE					
Nº	MATERIAL	PAGINAÇÃO	REFERÊNCIA	LINHA	FABRICANTE
01	PINTURA NA COR BRANCO NEVE		0000		
02	PINTURA NA COR BRANCO GELO		0000		
03	REVESTIMENTO CERÂMICO - BRANCO - GLACIER WHITE RET. PORTOBELLO OU SIMILAR	30X60	0000		
TETO					
Nº	MATERIAL	PAGINAÇÃO	REFERÊNCIA	LINHA	FABRICANTE
01	FORRO DE PVC NA COR BRANCO				
02	FORRO DE GESSO ACARTONADO COM ACABAMENTO EM PINTURA BRANCO NEVE				
RODAPE					
Nº	MATERIAL	PAGINAÇÃO	REFERÊNCIA	LINHA	FABRICANTE
01	GRANITO CINZA ANDORINHA		0000		
TABELA DE ESQUADRIAS					
ITEM	QTD.	DESCRIÇÃO			
PA01	01	Porta de abrir com Lambrí Horizontal - Alumínio 77x210cm com acabamento em pintura eletrostática branca com veneziana + soleira em granito cinza andorinha, Sasazaki ou similar			
PM01	01	Porta em madeira 80 cm, revestida em laminado branco			
IV01	02	Janela de correr em vidro temperado, com película fumê, 140(C) x 135(A) x 75(peitoril) - BLINDEX			
IV02	02	Janela de correr em vidro temperado, com película fumê, 182(C) x 135 (A) x 75(peitoril) - BLINDEX			
IV03	01	Janela de correr em vidro temperado, com película fumê, 140(C) x 60(A) x 155(peitoril) - BLINDEX			
IV04	01	Janela basculante em vidro temperado, com película fumê, 60(C) x 60(A) x 155(peitoril) - BLINDEX			

MOBILIÁRIO DISPONÍVEL		
CÓDIGO/ITEM	QTD	DESCRIÇÃO
A	01	FILTRO DE ÁGUA
B	01	GELADEIRA
C	01	MICROONDAS
MOBILIÁRIO A SOLICITAR À SPATR		
CÓDIGO/ITEM	QTD	DESCRIÇÃO
CAD-05	03	CADEIRA GIRATÓRIA COM APOIO C/BRAÇOS
ARM-18	01	ARMÁRIO ALTO 80X50CM
RACK	01	EQUIPAMENTO PARA CADASTRO/ CONTROLE - COMPUTADORES
01	01	BANQUINHOS FABRICADOS PELA MARCENARIA
MOBILIÁRIO A DEVOLVER		
CÓDIGO/ITEM	QTD	DESCRIÇÃO
CAD-08	01	CADEIRA GIRATÓRIA COM APOIO S/BRAÇOS
CAD-06	01	CADEIRA COM APOIO S/BRAÇOS
CAD-04	02	CADEIRA GIRATÓRIA COM APOIO S/ BRAÇOS EM COURO
VOL - 01	02	VOLANTE P/ IMPRESSORA 0.50 x 0.55 C/ 1 PRATELEIRA COR OVO
MES-06	02	ESTAÇÃO DE TRABALHO 1.20 x 0.70
ARM-10	02	ARMÁRIO ALTO 0.80 x 0.45
SEM.REF / 07	01	ARMÁRIO BAIXO 1.20 x 0.50
SEM.REF / 08	01	ARMÁRIO BAIXO 1.20 x 0.40
LEGENDA:		
PA	PORTA DE ALUMÍNIO PINTADA COM TINTA ELETROESTÁTICA BRANCA	
PM	PORTA EM MADEIRA	
IV	JANELA EM VIDRO TEMPERADO	