




DAM 01

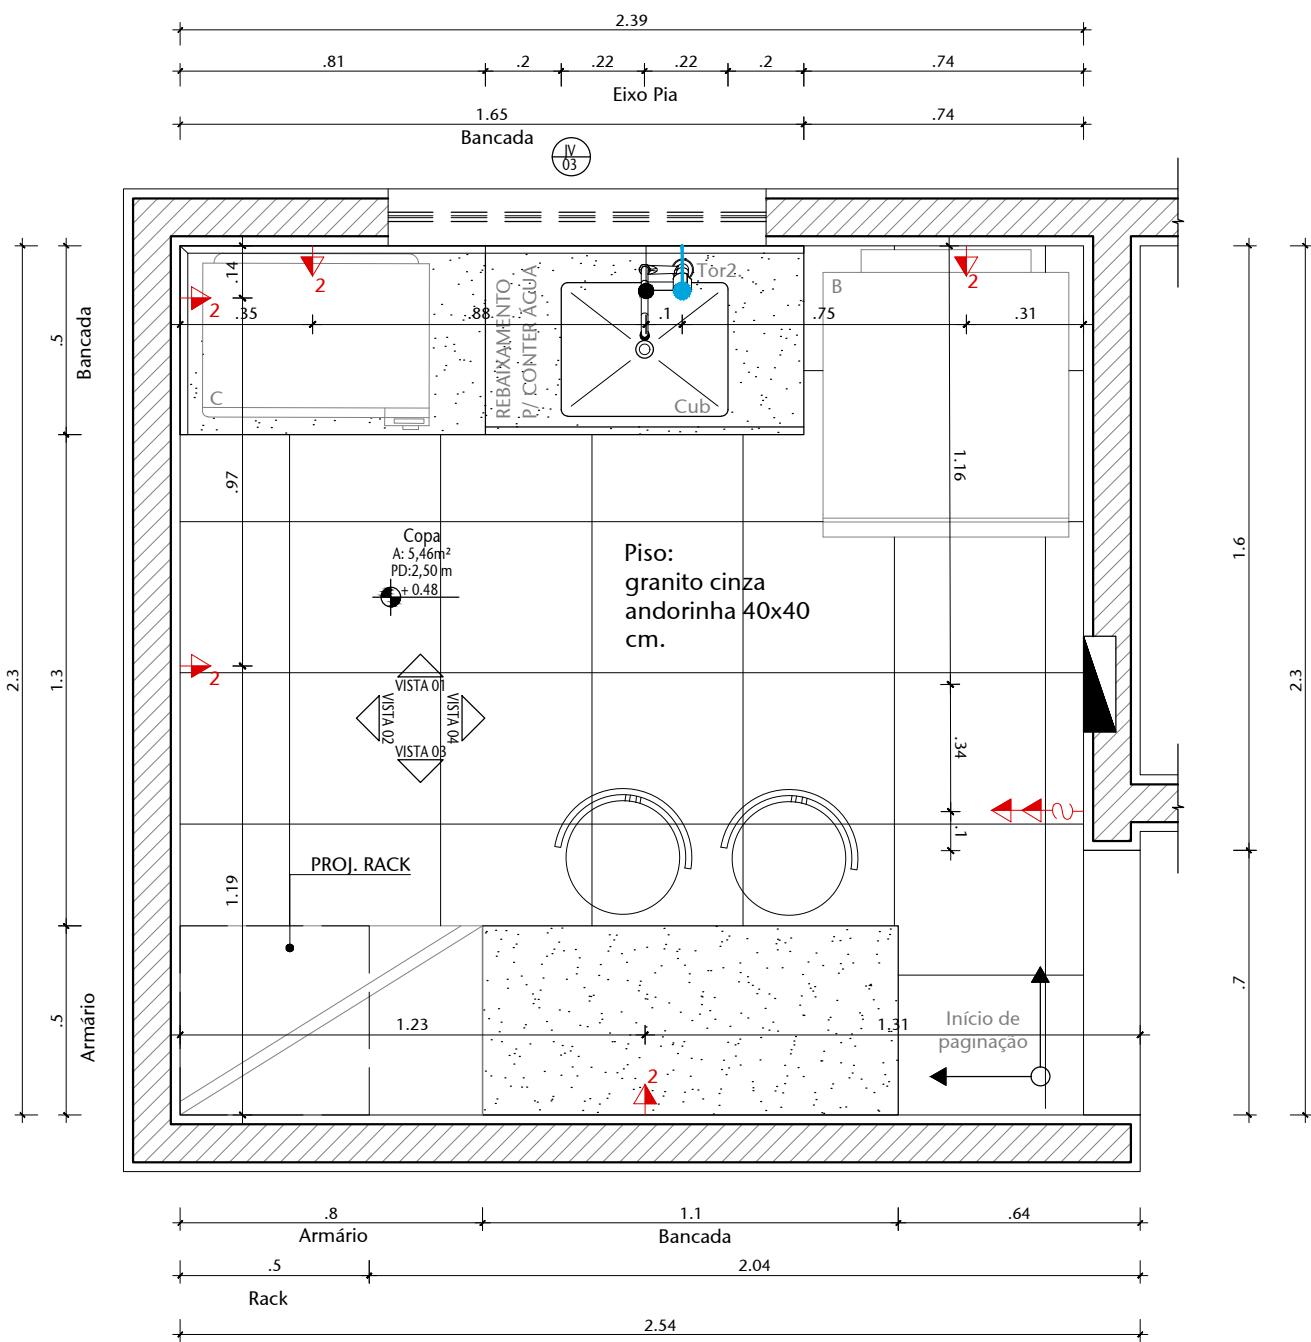


01 DAM 01-PLANTA BAIXA  
ESCALA 1/20

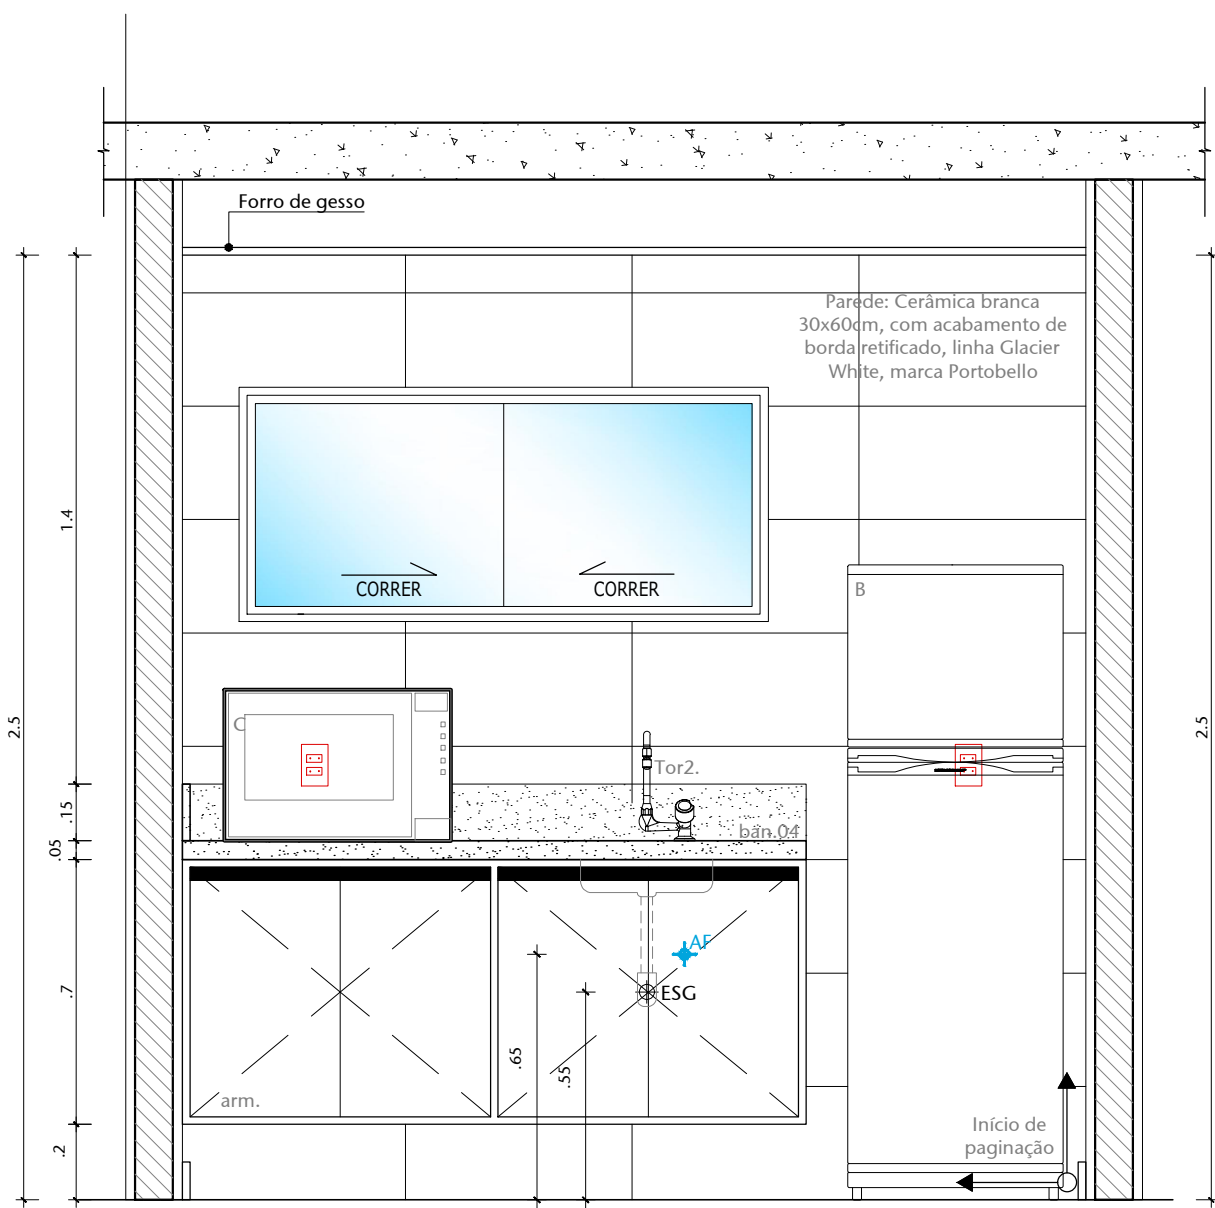


02 DAM 01-VISTA 01  
ESCALA 1/20

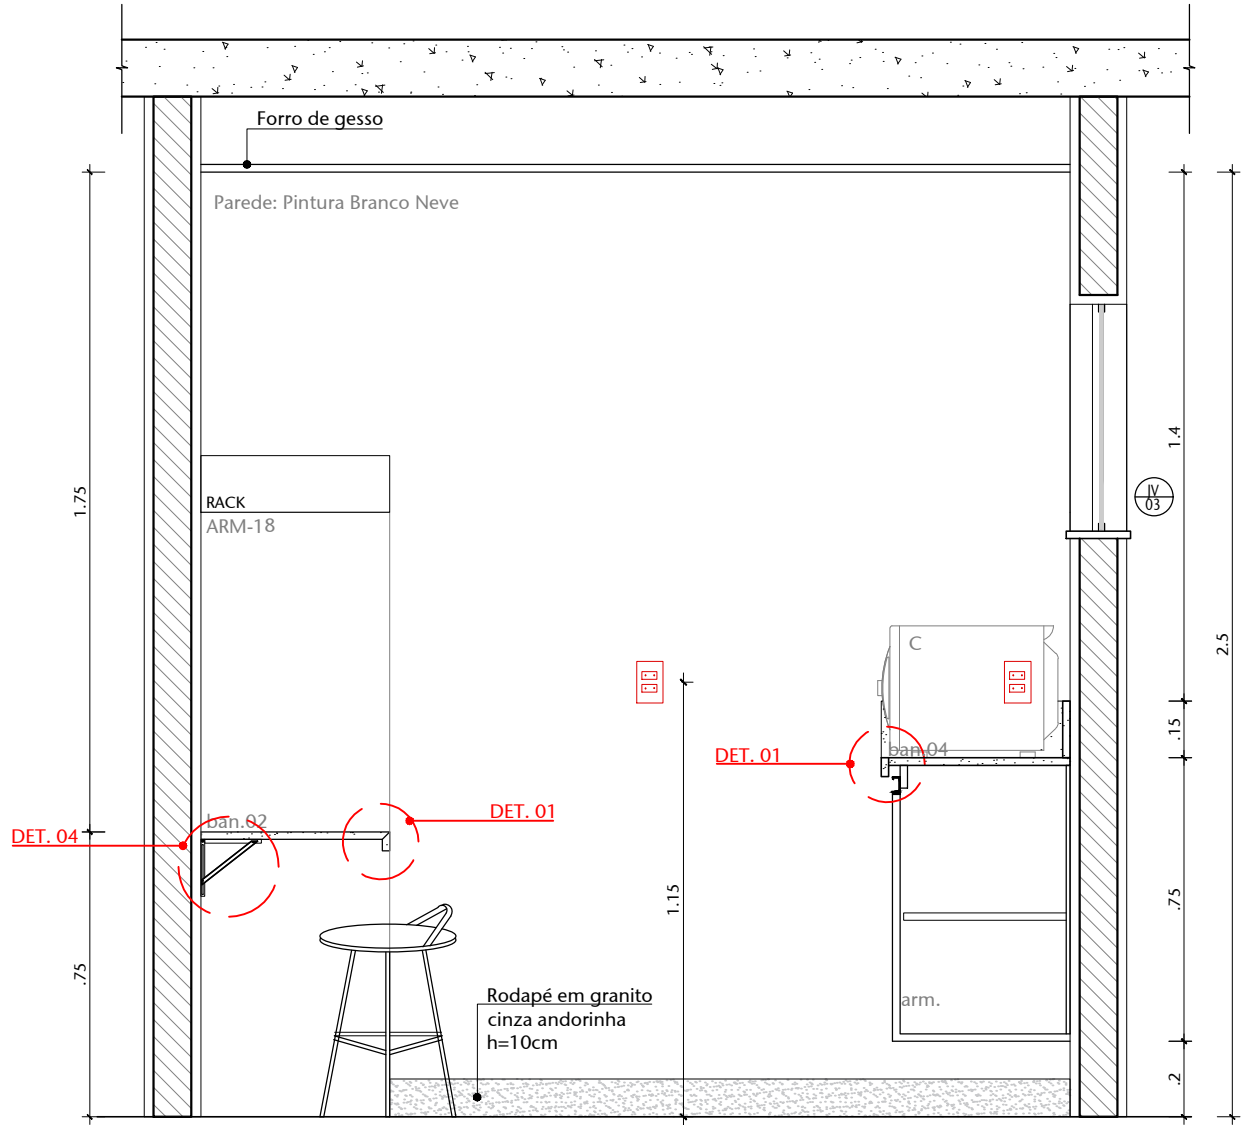


03 DAM 01 -VISTA 02  
ESCALA 1/20

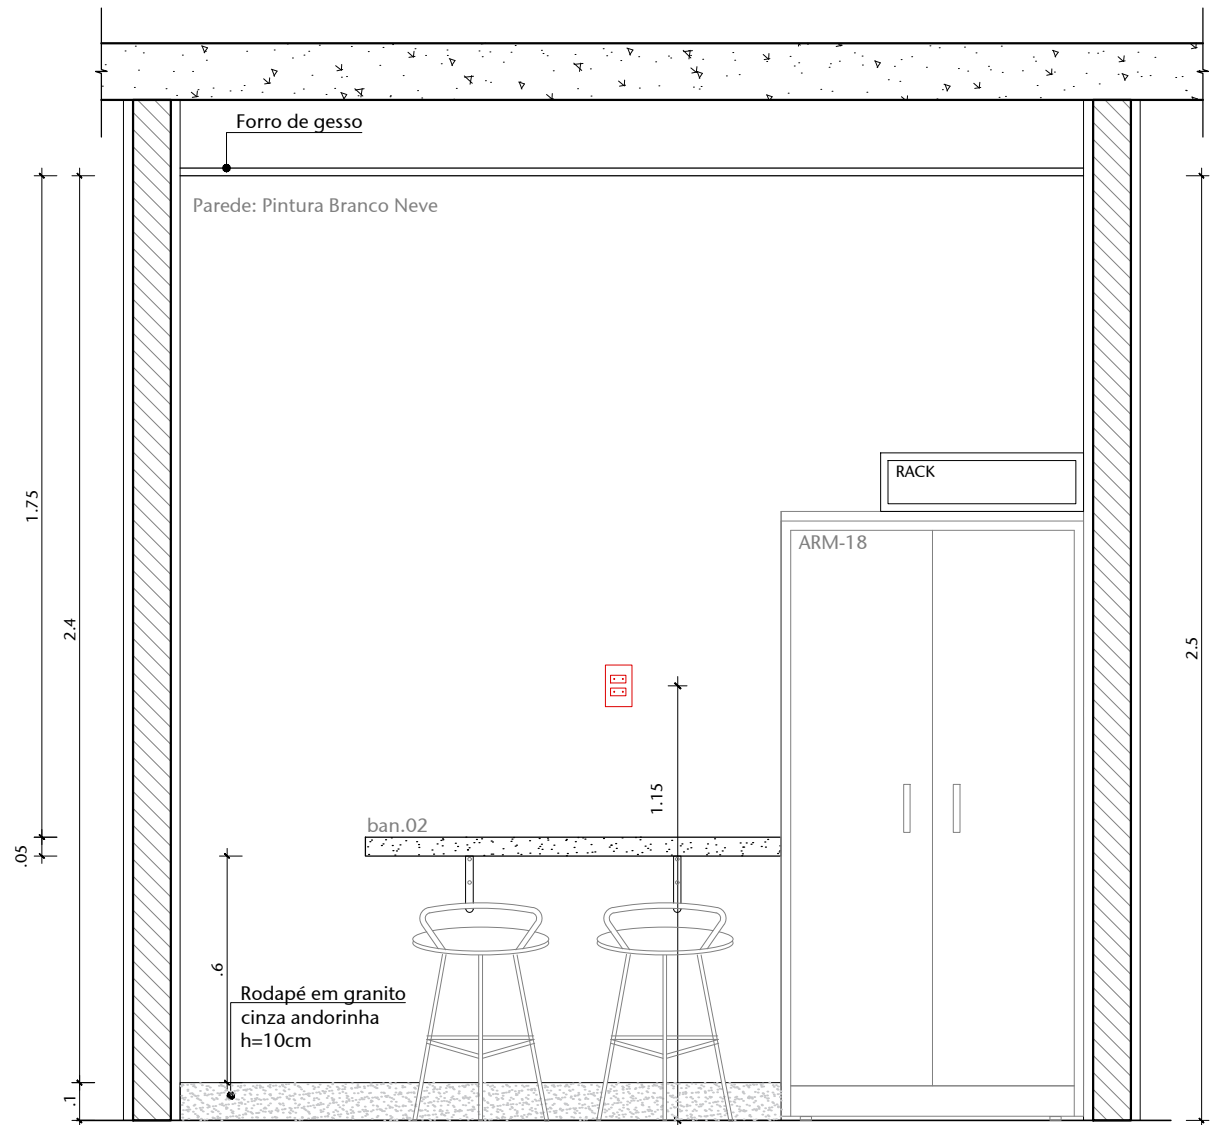

04 DAM 01 - VISTA 03  
ESCALA 1/20

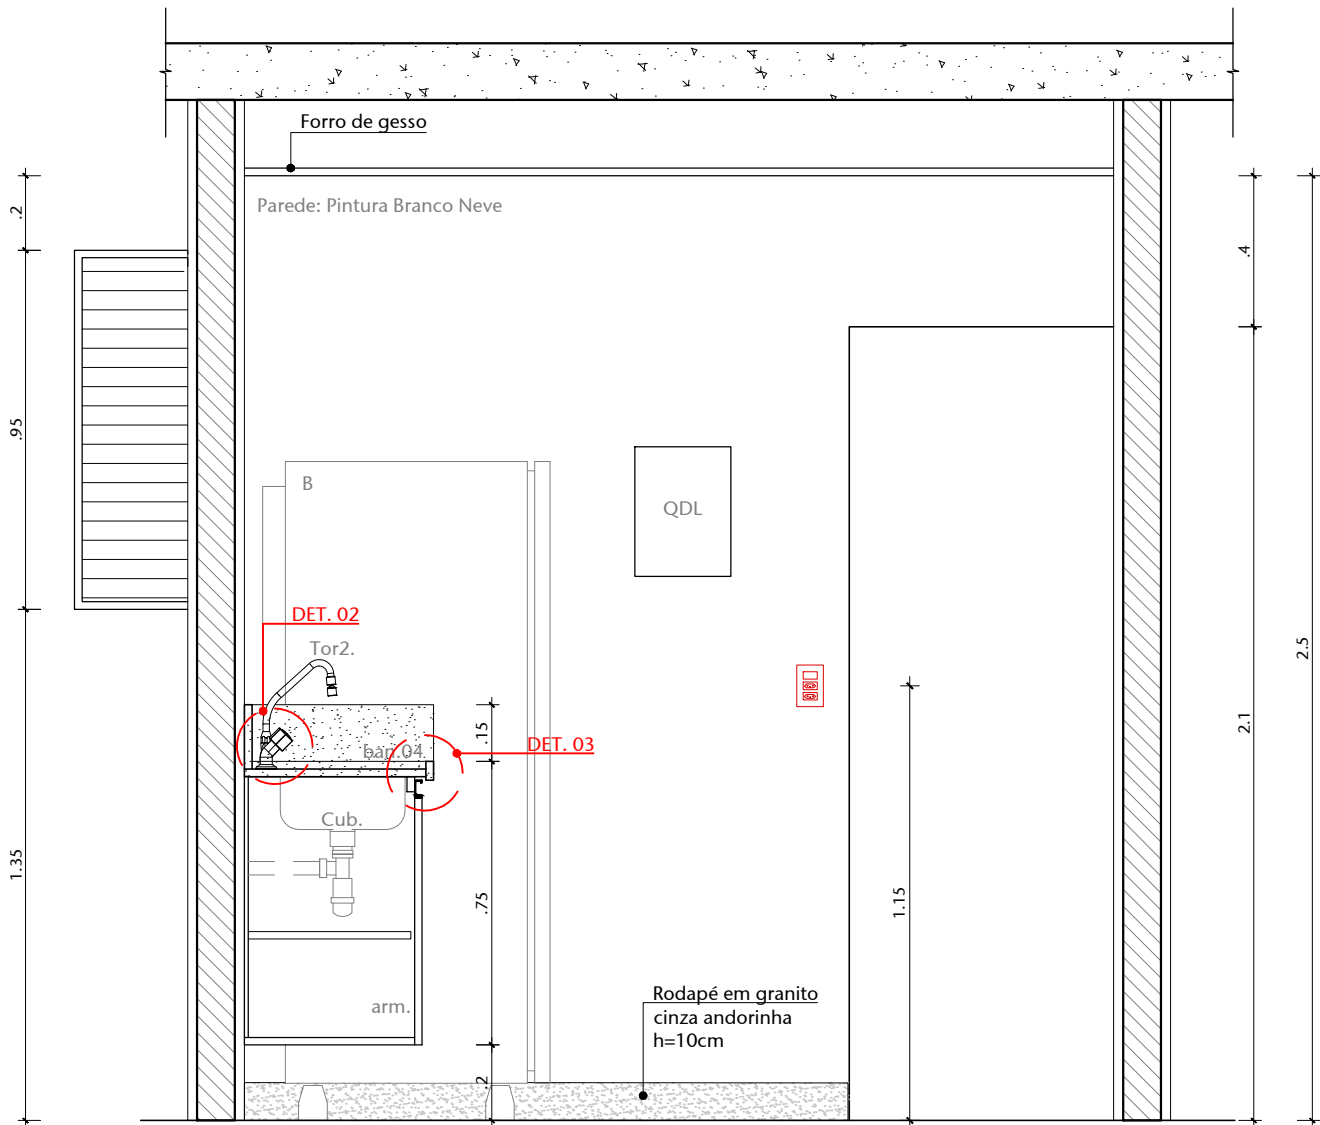

05 DAM 01-VISTA 04  
ESCALA 1/20

TABELA DE EQUIPAMENTOS				
COZINHA				
01	02	Banquinhos fabricados pela marcenaria		
B	01	Geladeira		
C	01	Microondas		
Arm-18	01	Armário alto 80x50cm		
Cub.	01	Cuba retangular em aço Inox		
Tor2.	01	Torneira de bancada Deca,linha Targa REF.:1258.C40.CR		
banc 3.	01	Bancada e roda banca em granito cinza andorinha.		
banc4.	01	Bancada em granito cinza andorinha.		
arm.	01	Armário sobre bancada - conforme detalhe de marcenaria		
Rack	01	Equipamento para cadastro/controle - computadores		
01		REVISÃO DE NÍVEIS		03/08/2020 NATACHA
00		EMIÇÃO INICIAL		22/06/2018 FERNANDA B
Nº		CONTROLE DE EMISSÃO DE DESENHOS		DATA REVISOR
<div>SENADO FEDERAL SECRETARIA DE INFRAESTRUTURA COORDENAÇÃO DE PROJETOS E REFORMA</div> <div></div>				
INTERESSADO: SPSF-SECRETARIA DE POLÍCIA LEGISLATIVA			LOCAL: GUARITA SEGRAF VIO1-SEGRAF-CASF	ÁREA DE INTERV. 175.0M²
COORD. RONILDO	CHEFE DE SERV.: GUILHERME	TAREFA: #40751	PROJETO: REFORMA DA GUARITA SEGRAF	Nº PRANCHA: 16/19
ARQUITETO: FERNANDA B.	DESENHO: LARISSA CATÃO	DATA: 15/08/2018	TITULO DA PRANCHA: DAM 01 - COPA	ESCALA: 1/20