



01 PERSPECTIVA 01 -VISTA FRONTAL
ESCALA 1/50



02 PERSPECTIVA 02 -VISTA POSTERIOR
ESCALA 1/50



03 PERSPECTIVA 03 - CALÇADA LATERAL
ESCALA 1/50



04 PERSPECTIVA 04 - SARGETA E RAMPA ACESSÍVEL
ESCALA 1/50



05 PERSPECTIVA 05 -RAMPA ACESSÍVEL
ESCALA 1/50




06 PERSPECTIVA 06 -FACHADA POSTERIOR
ESCALA 1/50




07 PERSPECTIVA 07 - RAMPA FACHADA FRONTAL
ESCALA 1/50


01	REVISÃO DE NÍVEIS	03/08/2020	NATACHA
00	EMIÇÃO INICIAL	22/06/2018	FERNANDA B
Nº	CONTROLE DE EMISSÃO DE DESENHOS	DATA	REVISOR
SENADO FEDERAL SECRETARIA DE INFRAESTRUTURA COORDENAÇÃO DE PROJETOS E REFORMA			
INTERESSADO: SPSF - SECRETARIA DE POLÍCIA LEGISLATIVA		LOCAL: GUARITA SEGRAF VI01-SEGRAF-CASF	ÁREA DE INTERV. 175.0M²
COORD. RONILDO P.	CHEFE DE SERV.: GUILHERME V.	TAREFA: #40751	PROJETO: REFORMA DA GUARITA SEGRAF
ARQUITETO: FERNANDA B.	DESENHO: LARISSA/GIOVANA	DATA: 15/08/2018	FASE: PROJETO BÁSICO
TÍTULO DA PRANCHA: IMAGENS EM 3D			ESCALA: SEM ESCALA
			Nº PRANCHA: 01/19

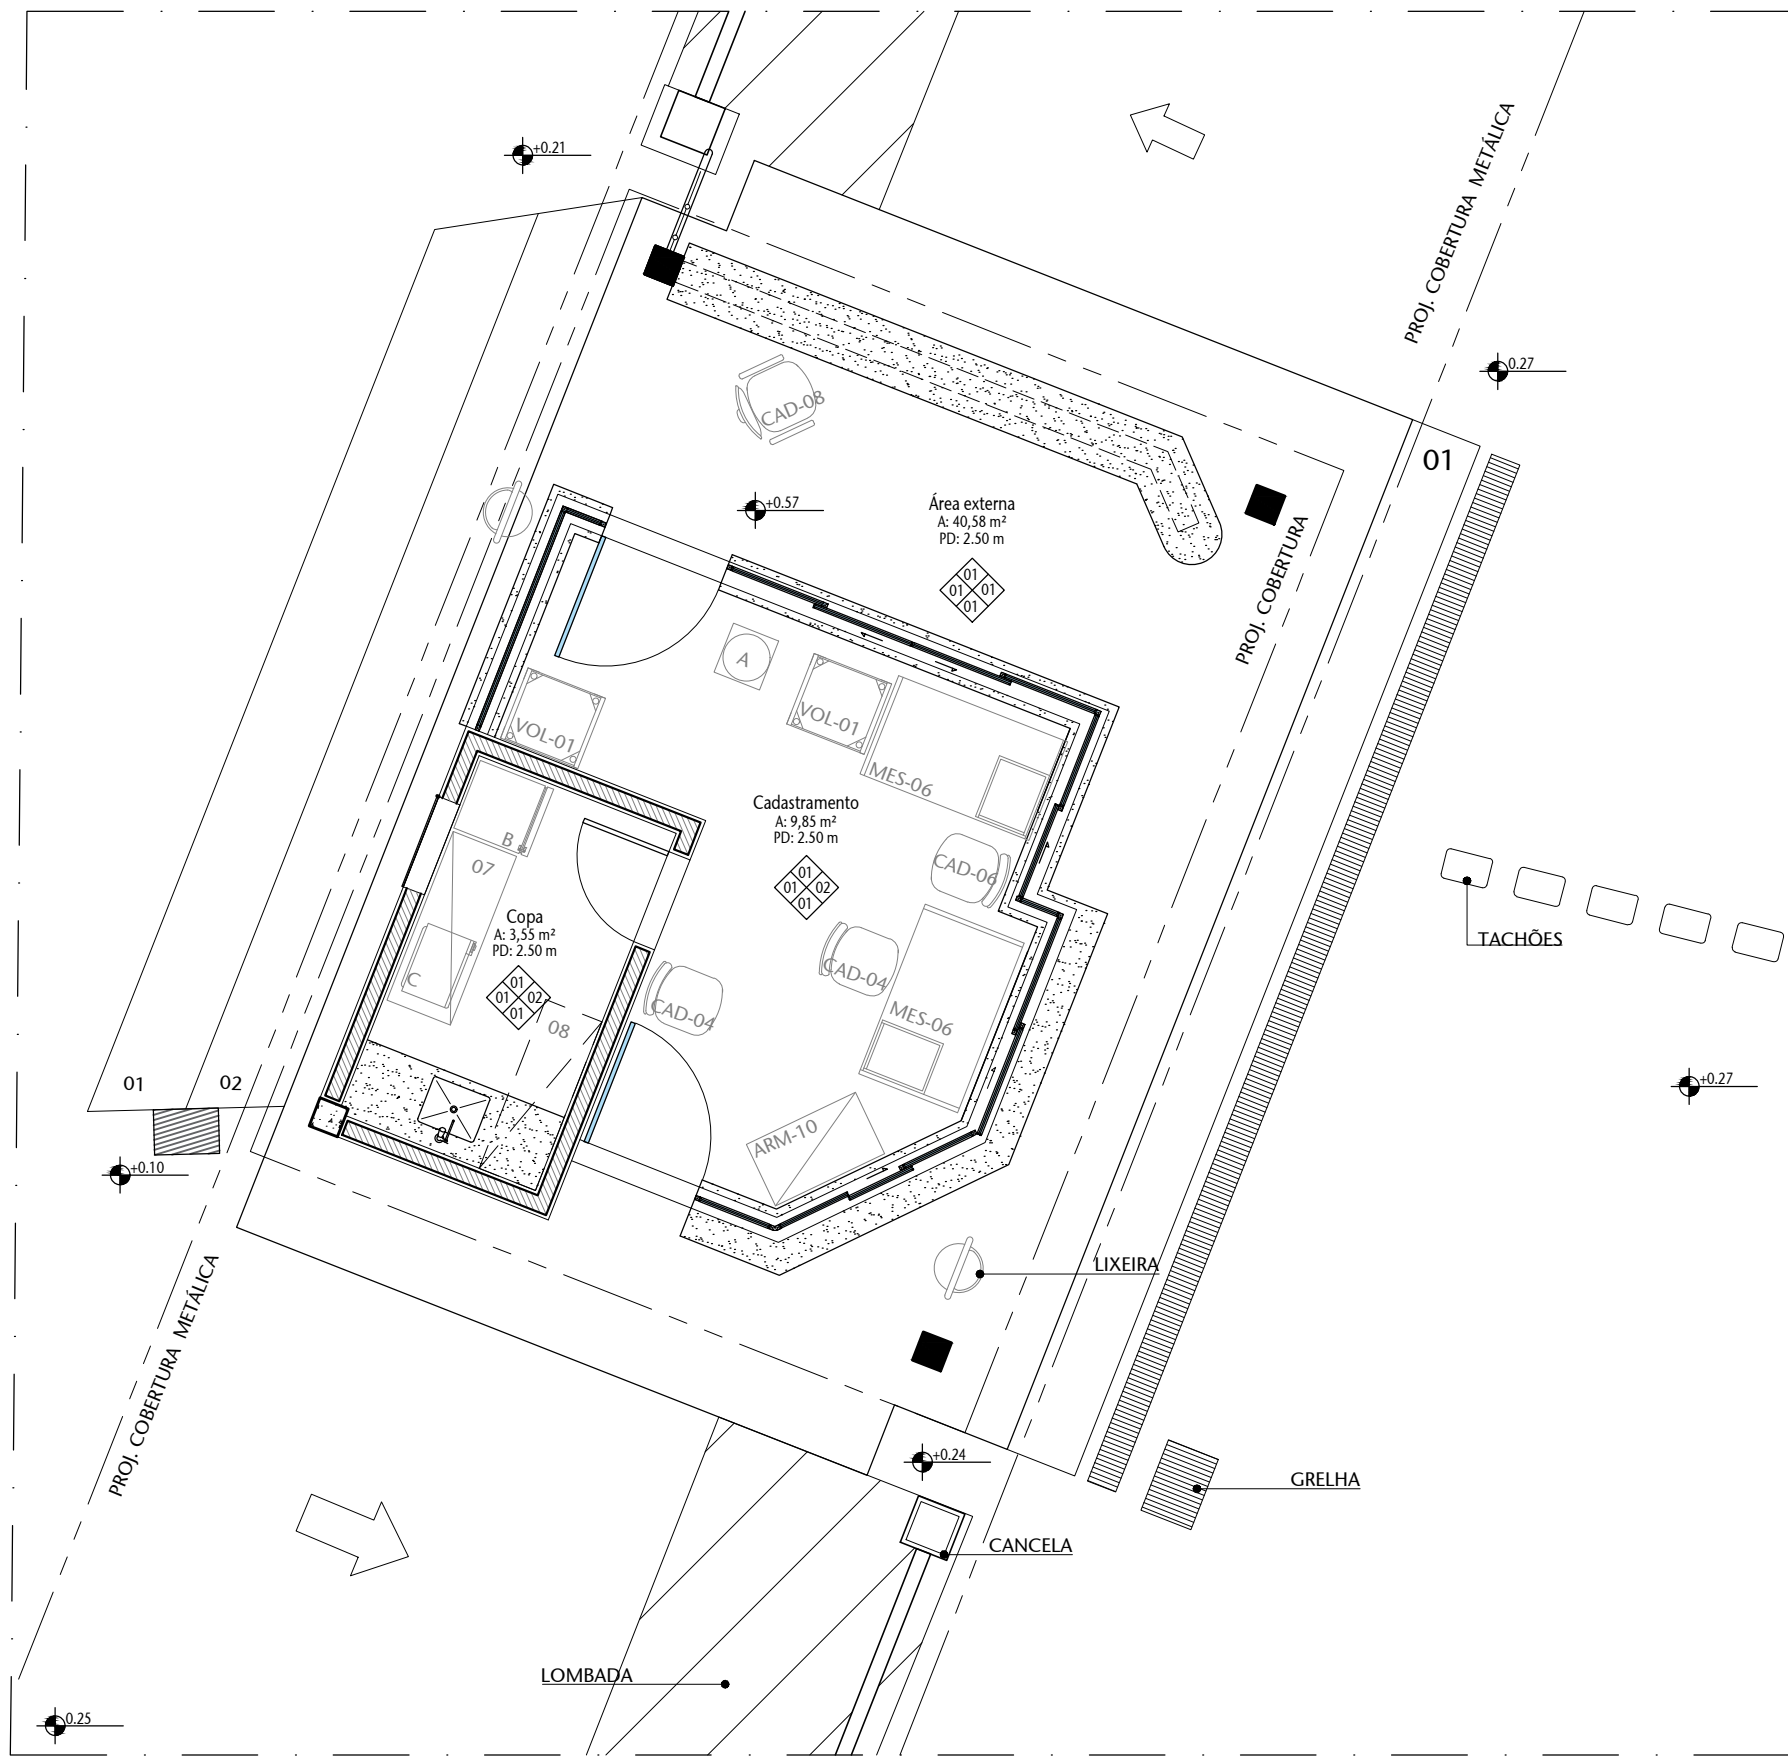

01 PLANTA BAIXA - EXISTENTE
ESCALA 1/50

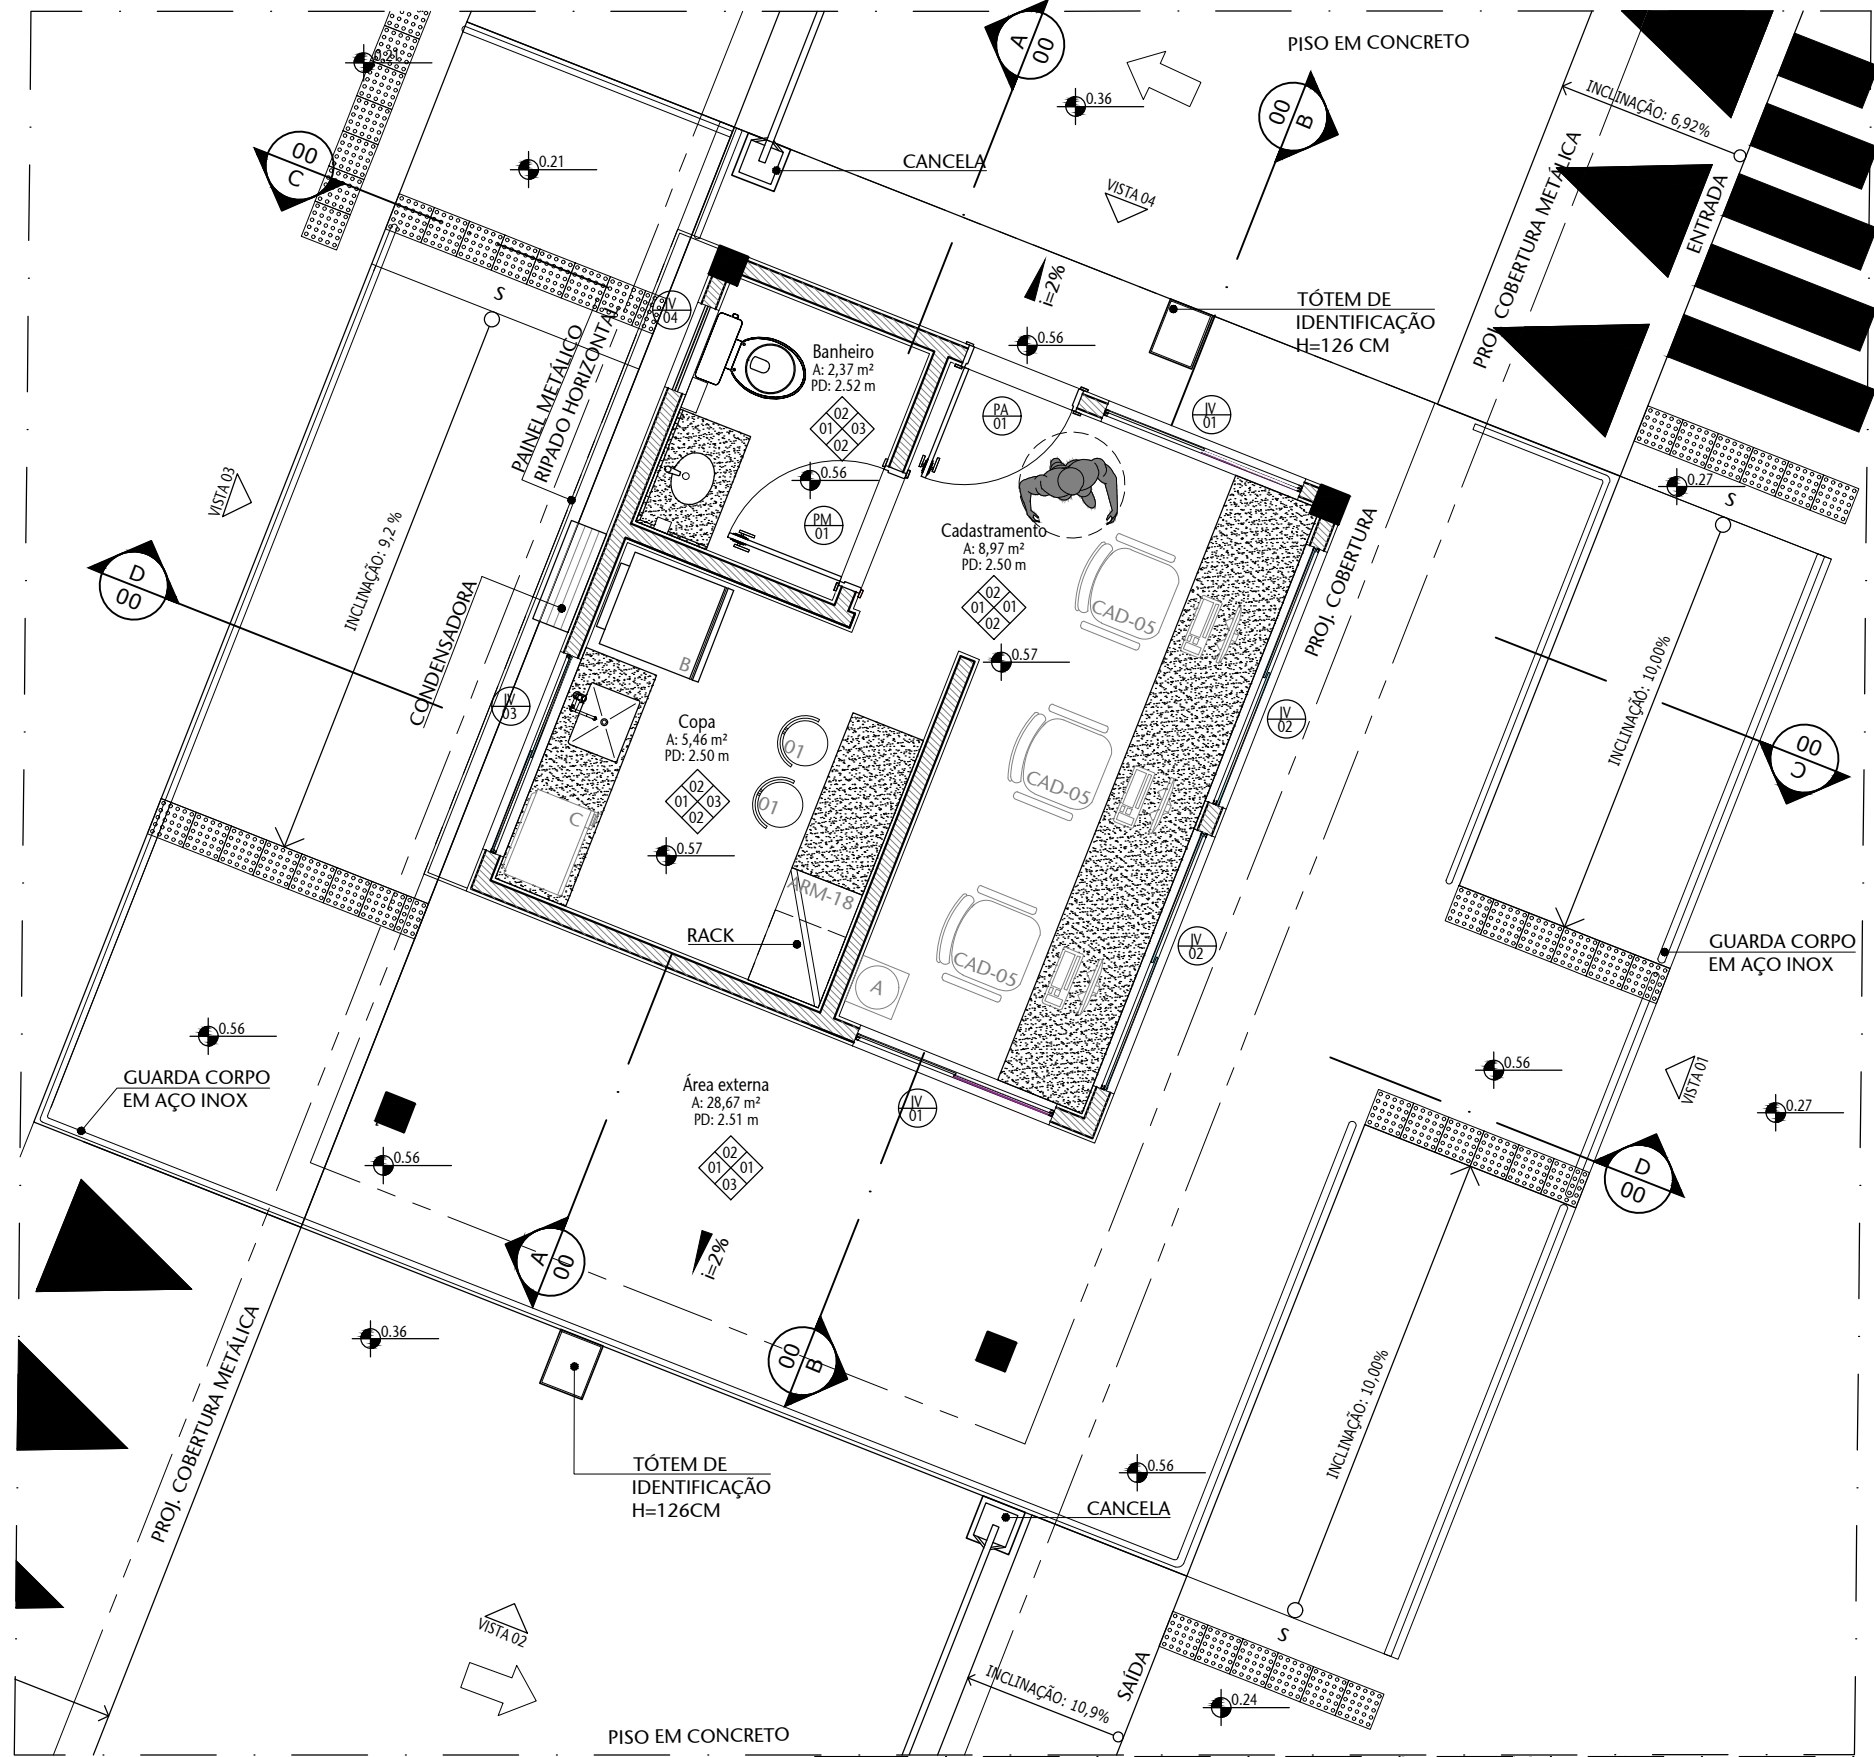

02 PLANTA BAIXA - LEIAUTE PROPOSTO
ESCALA 1/50

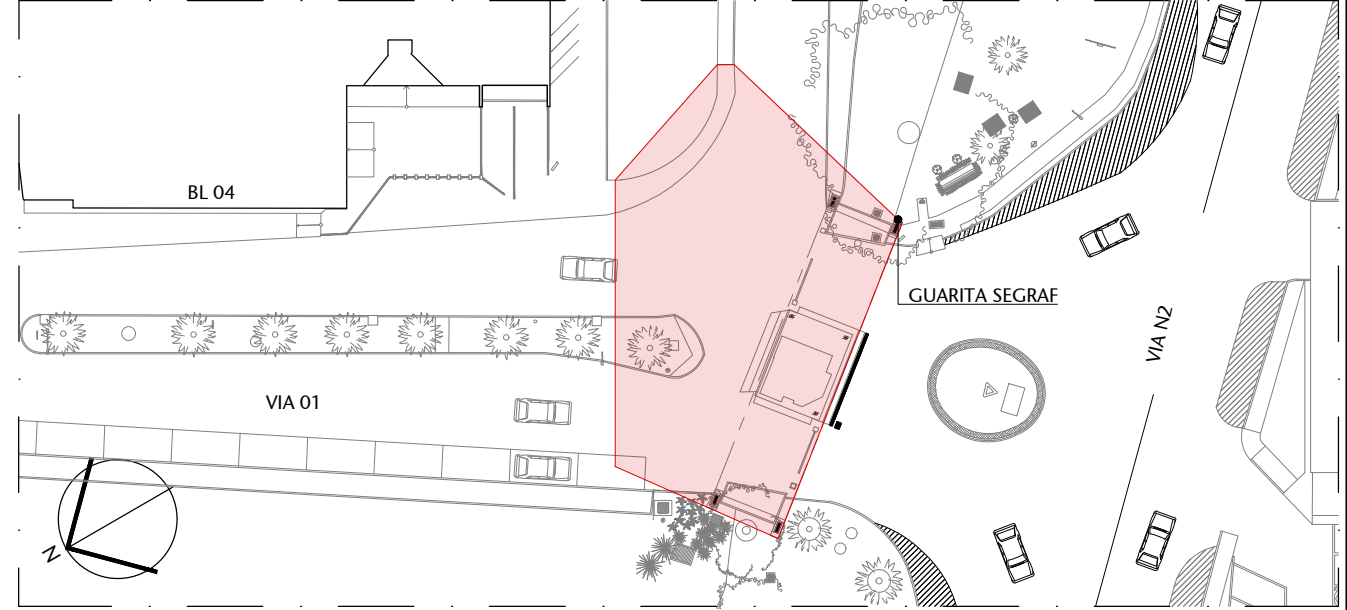


00 LOCALIZAÇÃO			
ESCALA S/ ESCALA			
02	REVISÃO PARA LICITAÇÃO	13/11/2023	VANESSA
01	REVISÃO DE NÍVEIS	03/08/2020	NATACHA
00	EMIÇÃO INICIAL	22/06/2018	FERNANDA B
Nº	CONTROLE DE EMISSÃO DE DESENHOS	DATA	REVISOR
SENADO FEDERAL SECRETARIA DE INFRAESTRUTURA COORDENAÇÃO DE PROJETOS E REFORMA			
INTERESSADO: SPSF - SECRETARIA DE POLÍCIA LEGISLATIVA		LOCAL: GUARITA SEGRAF VIO1-SEGRAF-CASF	ÁREA DE INTERV. 175.0M²
COORD. RONILDO P.	CHEFE DE SERV.: GUILHERME V.	TAREFA: #40751	PROJETO: REFORMA DA GUARITA SEGRAF
ARQUITETO: FERNANDA B.	DESENHO: LARISSA CATÃO	DATA: 15/08/2018	FASE: PROJETO BÁSICO
TÍTULO DA PRANCHA: PLANTA BAIXA - EXISTENTE E LEIAUTE			ESCALA: 1/50
			Nº PRANCHA: 03/19

TABELA DE ESPECIFICAÇÕES DE ACABAMENTOS					
PISO					
Nº	MATERIAL	PAGINAÇÃO	REFERÊNCIA	LINHA	FABRICANTE
01	GRANITINA NA COR CINZA	52X52	0000		
02	GRANITO CINZA ANDORINHA	40X40	0000		
03	GRANITO CINZA ANDORINHA APICADO	40X40	0000		
PAREDE					
Nº	MATERIAL	PAGINAÇÃO	REFERÊNCIA	LINHA	FABRICANTE
01	PINTURA NA COR BRANCO NEVE		0000		
02	PINTURA NA COR BRANCO GELO		0000		
03	REVESTIMENTO CERÂMICO - BRANCO - GLACIER WHITE RET. PORTOBELLO OU SIMILAR	30X60	0000		
TETO					
Nº	MATERIAL	PAGINAÇÃO	REFERÊNCIA	LINHA	FABRICANTE
01	FORRO DE PVC NA COR BRANCO				
02	FORRO DE GESSO ACARTONADO COM ACABAMENTO EM PINTURA BRANCO NEVE				
RODAPE					
Nº	MATERIAL	PAGINAÇÃO	REFERÊNCIA	LINHA	FABRICANTE
01	GRANITO CINZA ANDORINHA		0000		
TABELA DE ESQUADRIAS					
ITEM	QTD.	DESCRIÇÃO			
PA01	01	Porta de abrir com Lambrí Horizontal - Alumínio 77x210cm com acabamento em pintura eletrostática branca com veneziana + soleira em granito cinza andorinha, Sasazaki ou similar			
PM01	01	Porta em madeira 80 cm, revestida em laminado branco			
IV01	02	Janela de correr em vidro temperado, com película fumê, 140(C) x 135(A) x 75(peitoril) - BLINDEX			
IV02	02	Janela de correr em vidro temperado, com película fumê, 182(C) x 135 (A) x 75(peitoril) - BLINDEX			
IV03	01	Janela de correr em vidro temperado, com película fumê, 140(C) x 60(A) x 155(peitoril) - BLINDEX			
IV04	01	Janela basculante em vidro temperado, com película fumê, 60(C) x 60(A) x 155(peitoril) - BLINDEX			

MOBILIÁRIO DISPONÍVEL		
CÓDIGO/ITEM	QTD	DESCRIÇÃO
A	01	FILTRO DE ÁGUA
B	01	GELADEIRA
C	01	MICROONDAS
MOBILIÁRIO A SOLICITAR À SPATR		
CÓDIGO/ITEM	QTD	DESCRIÇÃO
CAD-05	03	CADEIRA GIRATÓRIA COM APOIO C/BRAÇOS
ARM-18	01	ARMÁRIO ALTO 80X50CM
RACK	01	EQUIPAMENTO PARA CADASTRO/ CONTROLE - COMPUTADORES
01	01	BANQUINHOS FABRICADOS PELA MARCENARIA
MOBILIÁRIO A DEVOLVER		
CÓDIGO/ITEM	QTD	DESCRIÇÃO
CAD-08	01	CADEIRA GIRATÓRIA COM APOIO S/BRAÇOS
CAD-06	01	CADEIRA COM APOIO S/BRAÇOS
CAD-04	02	CADEIRA GIRATÓRIA COM APOIO S/ BRAÇOS EM COURO
VOL - 01	02	VOLANTE P/ IMPRESSORA 0.50 x 0.55 C/ 1 PRATELEIRA COR OVO
MES-06	02	ESTAÇÃO DE TRABALHO 1.20 x 0.70
ARM-10	02	ARMÁRIO ALTO 0.80 x 0.45
SEM.REF / 07	01	ARMÁRIO BAIXO 1.20 x 0.50
SEM.REF / 08	01	ARMÁRIO BAIXO 1.20 x 0.40
LEGENDA:		
PA	PORTA DE ALUMÍNIO PINTADA COM TINTA ELETROESTÁTICA BRANCA	
PM	PORTA EM MADEIRA	
IV	JANELA EM VIDRO TEMPERADO	


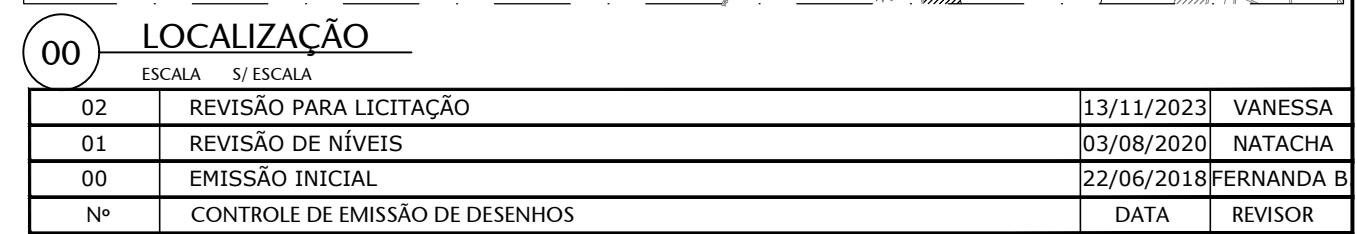
DATA: 15/08/2018

TABELA DE SERVIÇOS - DEMOLIR	
ITEM	LOCAL
DEMOLIR PAREDES E DIVISÓRIOS EXISTENTES	GUARITA
REMOVER ESCUARIAS (JANELAS E PORTAS) INDICADAS	GUARITA
REMOVER LOMBADAS E TACHÕES	GUARITA
REMOVER PONTOS DE INSTALAÇÕES INDICADOS	GUARITA
REMOVER EQUIPAMENTOS HIDROGRÁFICOS	GUARITA
REMOVER CIMENTOS	GUARITA
REMOVER CANEÇAS EXISTENTES	GUARITA
REMOVER CERCAS	GUARITA
REMOVER CERCAS DE ALUMINUM (MERCADO)	GUARITA - COBERTURA
REMOVER CERCAS DE CONCRETO E CIMENTOS	GUARITA - COBERTURA

TABELA DE SERVIÇOS - CONSTRUIR	
TIPO	LOCAL
CONSTRUIR PAREDES INDICADAS	GUARITA
INSTALAR REVESTIMENTOS INDICADOS	GUARITA
INSTALAR BORTAS E JANELAS	GUARITA
INSTALAR BANCADA DE INGRESSOS (CINZA E DORADINHA)	GUARITA
INSTALAR BANCADA DE INSTALAÇÕES ELÉTRICA E HIDRÁULICA	GUARITA
INSTALAR ARMADORIOS DE BANCADA	GUARITA
INSTALAR AR CONDICIONANDO	GUARITA
INSTALAR COBERTURA CORTA	GUARITA
RECONSTRUIR PLATAFORMA COM CHAPA DE FIBRA CEMENTO 16	GUARITA - COBERTURA
CONSTRUIR PISO ENTALHADO E BORDA DE ACESSO	GUARITA
PINTAR FAIXA ZEBRADA E DE PEDESTRES	PISTA DE ROLOAMENTO
INSTALAR CANCELAS E PORTAS	GUARITA E CALÇADA
INSTALAR PISO TÁTIL	RAMPAS GUARITA
CONSTRUIR PLATAFORMA	PISTA DE ROLOAMENTO
INSTALAR ESCALONOS CONCRETOS E CIMENTOS	GUARITA - COBERTURA
CONSTRUIR PREENCHIMENTO DE BORDA	GUARITA

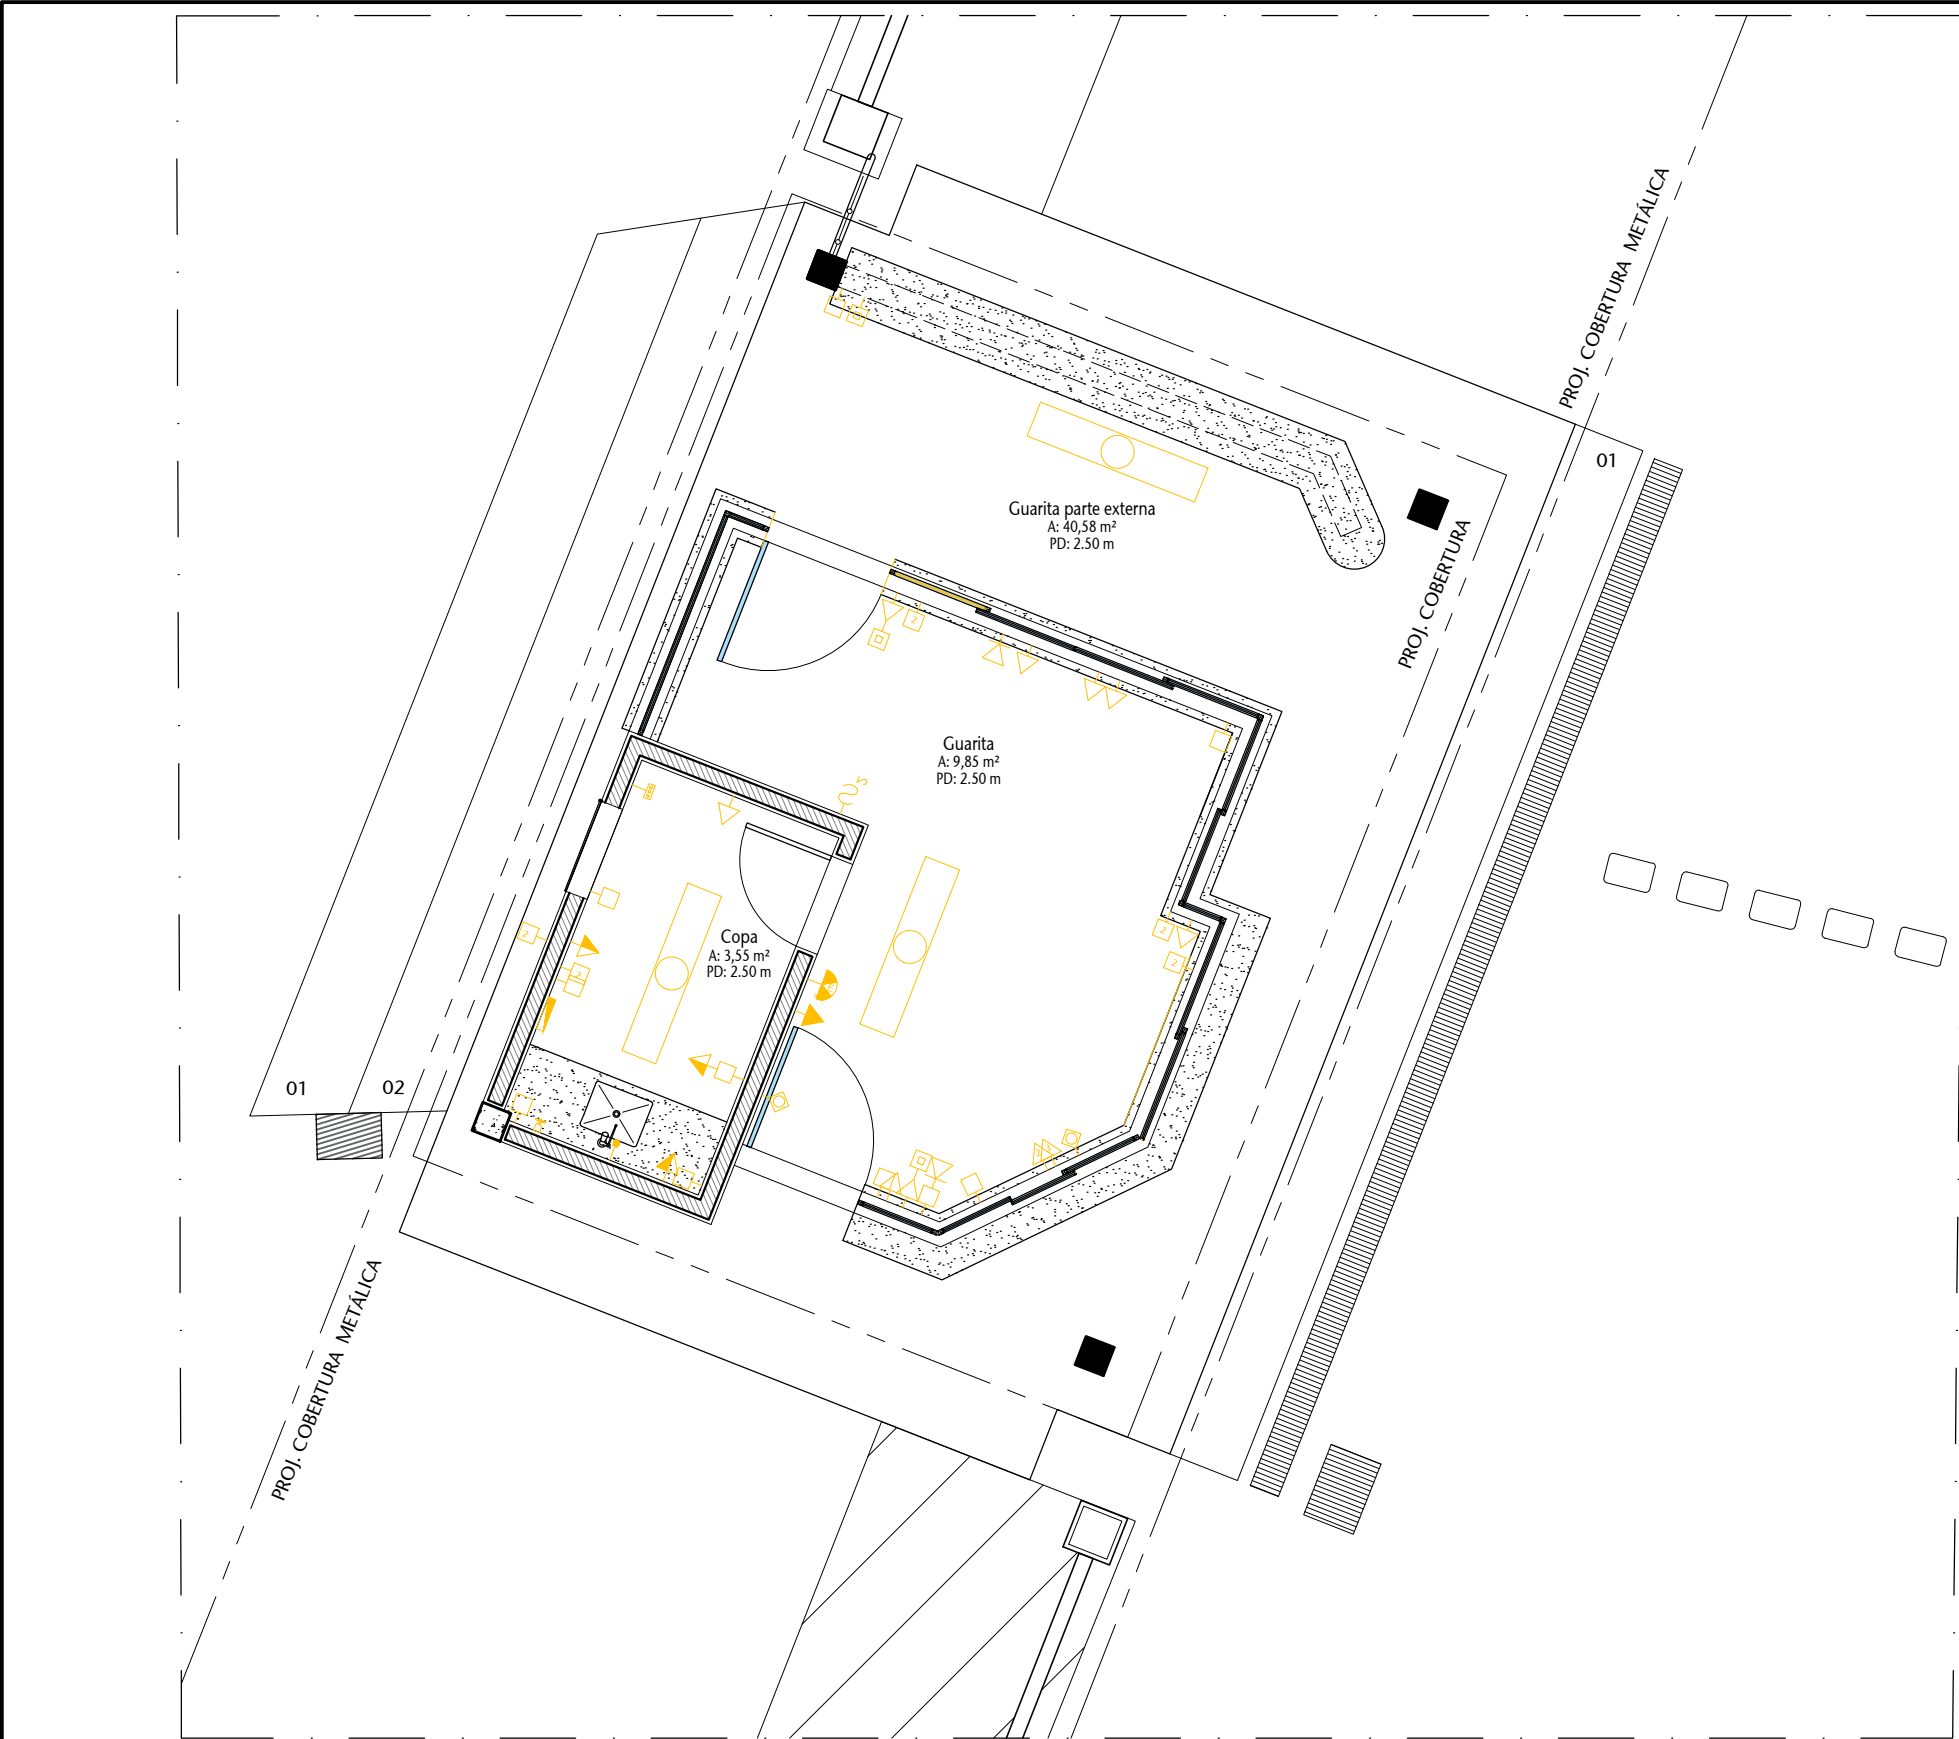


01 PLANTA BAIXA - INSTALAÇÕES DEMOLIR

ESCALA 1/50

LEGENDA DE INSTALAÇÕES - PISO/PAREDE									
ELÉTRICA	TOMADA BAIXA	TOMADA MÉDIA	TOMADA ALTA	INTERRUPTOR SIMPLES	INTERRUPTOR 2 SEÇÕES	INTERRUPTOR 3 SEÇÕES	INTERRUPTOR THREE-WAY	INTERRUPTOR FOUR-WAY	TOMADA PISO
	h=.30m	h=1.15m	h=2.20m	h=1.15m	h=1.15m	h=1.15m	h=1.15m	h=1.15m	
	TOMADA 20 A BAIXA	TOMADA 20 A ALTA	ARANDELA BAIXA	ARANDELA ALTA	ARANDELA EMERGÊNCIA	TOMADA CAMPAINHA	CIGARRA	QUADRO DISTRIBUIÇÃO LUZ E FORÇA	QUADRO DISTRIBUIÇÃO GERAL
	h=.30m	h=2.20m	h=.30m	h=2.20m	h=2.20m	h=1.15m	h=2.20m	h=a def.	h=a def.
TELEFONE	TOMADA TELEFONE RJ11 BAIXA	TOMADA TELEFONE RJ11 MÉDIA	TOMADA TELEFONE RJ11 ALTA	TOMADA INTERFONE BAIXA	TOMADA INTERFONE MÉDIA	TOMADA INTERFONE ALTA	TOMADA TELEFONE RJ11 PISO	ELETRODUTO PASSANDO PELO PISO	QUADRO TELEFONE
	h=.30m	h=1.15m	h=1.50m	h=.30m	h=1.15m	h=1.50m			
	h=.30m	h=1.15m	h=1.50m	h=.30m	h=1.15m	h=1.50m			
	h=.30m	h=1.15m	h=1.50m	h=.30m	h=1.15m	h=1.50m			
ESGOTO	RALO SECO	RALO SIFONADO	RALO ABACAXI	DRENO	PONTO DE ESGOTO NA PAREDE	TUBO OPERCOLADO	RALO HIDRÁULICO	PONTO ESGOTO VISTA	
HIDR.	REGISTRO DE PRESSÃO	REGISTRO DE GAVETA	DUCHA HIGIÊNICA	PONTO DE ÁGUA	PONTO DE FILTRO				
LÓGICA	TOMADA LÓGICA BAIXA	TOMADA LÓGICA PISO							
	h=.30m								


LEGENDA DE INSTALAÇÕES - FORRO/AR CONDICIONADO									
ELÉTRICA	TOMADA TETO	LUMINÁRIA PLAFON SOBREPOR	LUMINÁRIA PLAFON EMBUTIR	LUMINÁRIA SOBREPOR COM REATOR	LUMINÁRIA EMBUTIR COM REATOR	LUMINÁRIA EMERGÊNCIA DE SOBREPOR	LUMINÁRIA EMERGÊNCIA DE EMBUTIR	ELETRODUTO PASSANDO PELO TETO	MINUTERIA DE TETO
TV	CAM. FIXA TIPO DOME NO TETO	CAM. DE SEGURANÇA FIXA DE PAREDE	CAM. DE SEGURANÇA FIXADA NO PISO						
AR COND.	SPLIT (parede)	CASSETTE (torro)	INSUFLADOR (torro)	RETORNO (torro)	INSUFLADOR (parede)	RETORNO (parede)	CONTROLE	DE JANELA	

LEGENDA:
DEMOLIR
CONSTRUIR
EXISTENTE

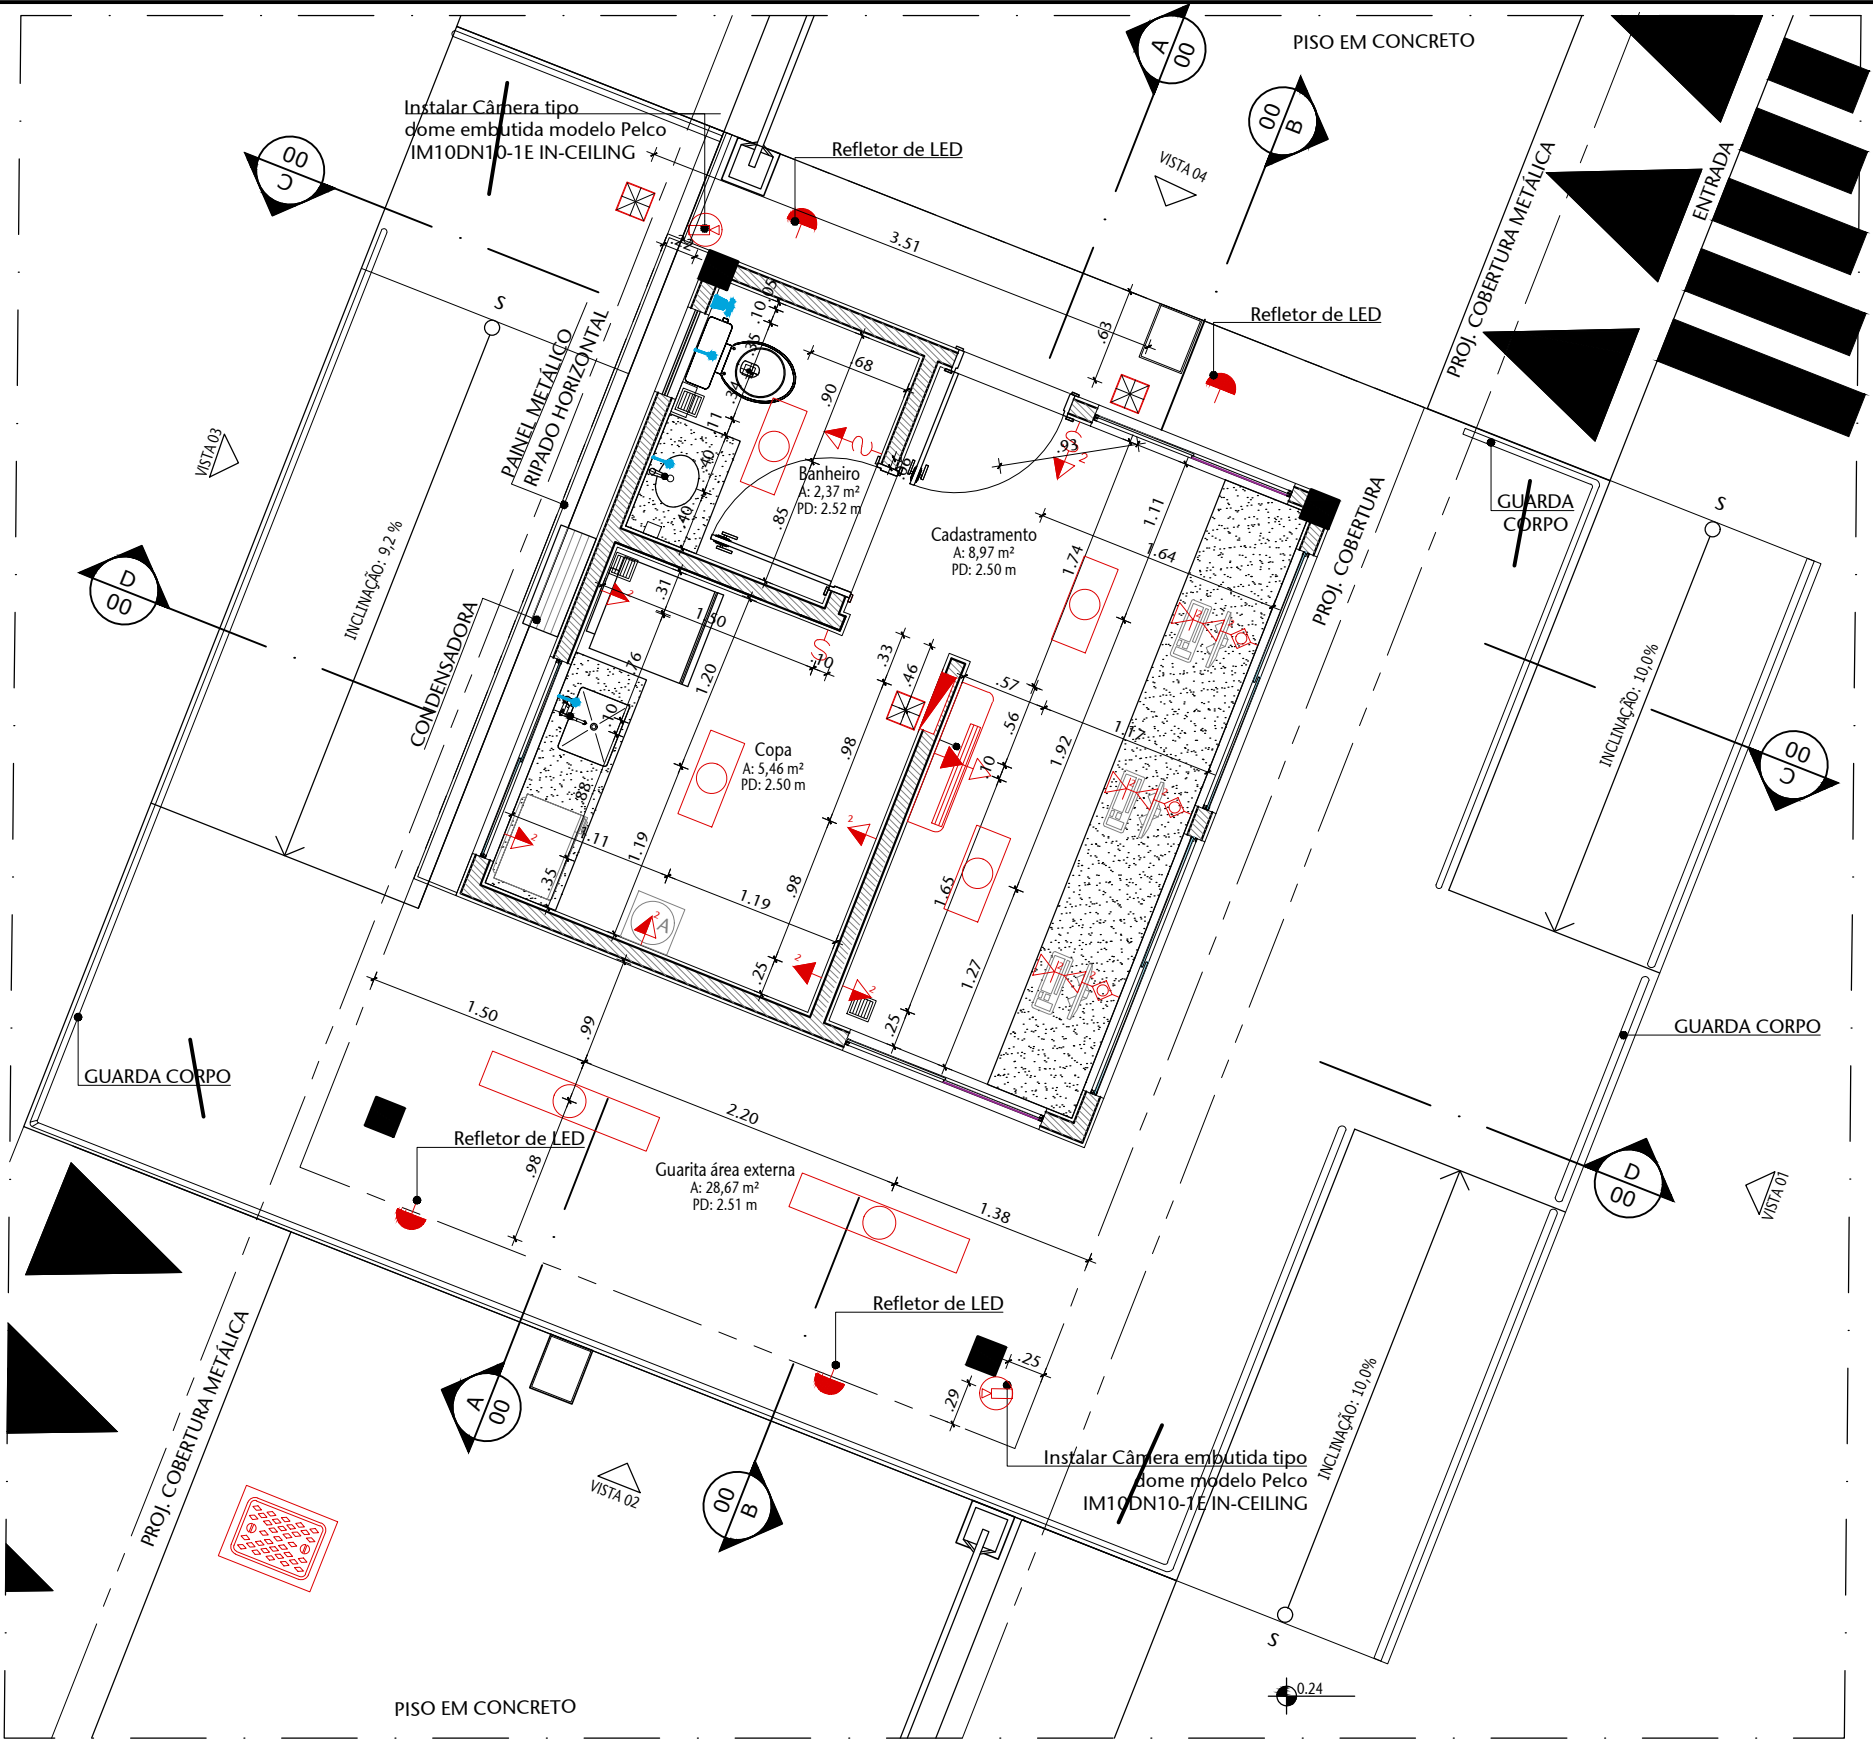

02 PLANTA BAIXA - INSTALAÇÕES CONSTRUIR

ESCALA 1/50

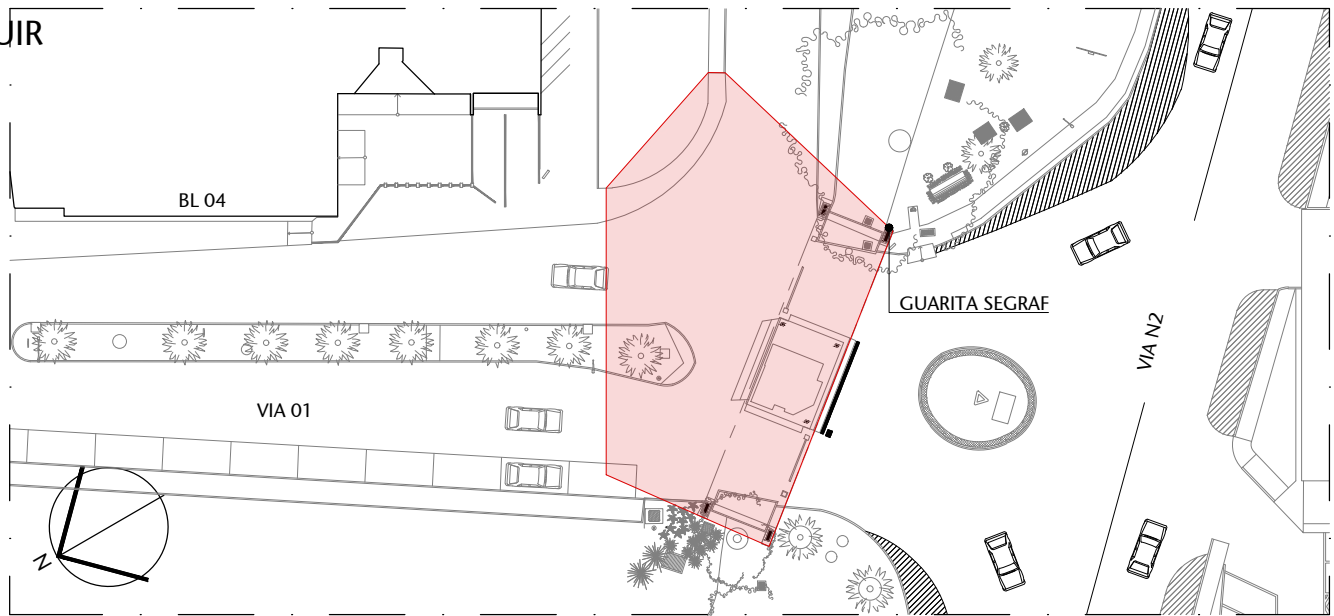


00 LOCALIZAÇÃO


ESCALA 1/50

02	REVISÃO PARA LICITAÇÃO	13/11/2023	VANESSA
01	REVISÃO DE NÍVEIS	03/08/2020	NATACHA
00	EMIÇÃO INICIAL	22/06/2018	FERNANDA B
Nº	CONTROLE DE EMISSÃO DE DESENHOS	DATA	REVISOR


SENADO FEDERAL SECRETARIA DE INFRAESTRUTURA COORDENAÇÃO DE PROJETOS E REFORMA				ÁREA DE INTERV. 175.0M²	
INTERESSADO: SPSF - SECRETARIA DE POLÍCIA LEGISLATIVA		LOCAL: GUARITA SEGRAF VIO1-SEGRAF-CASF			
COORD. RONILDO P.	CHEFE DE SERV.: GUILHERME V.	TAREFA: #40751	PROJETO: REFORMA DA GUARITA SEGRAF	FASE: PROJETO BÁSICO	Nº PRANCHA: 05/19
ARQUITETO: FERNANDA B.	DESENHO: LARISSA/NIVANA	DATA: 15/08/2018	TÍTULO DA PRANCHA: INSTALAÇÕES -DEMOLIR E CONSTRUIR	ESCALA: 1/50	

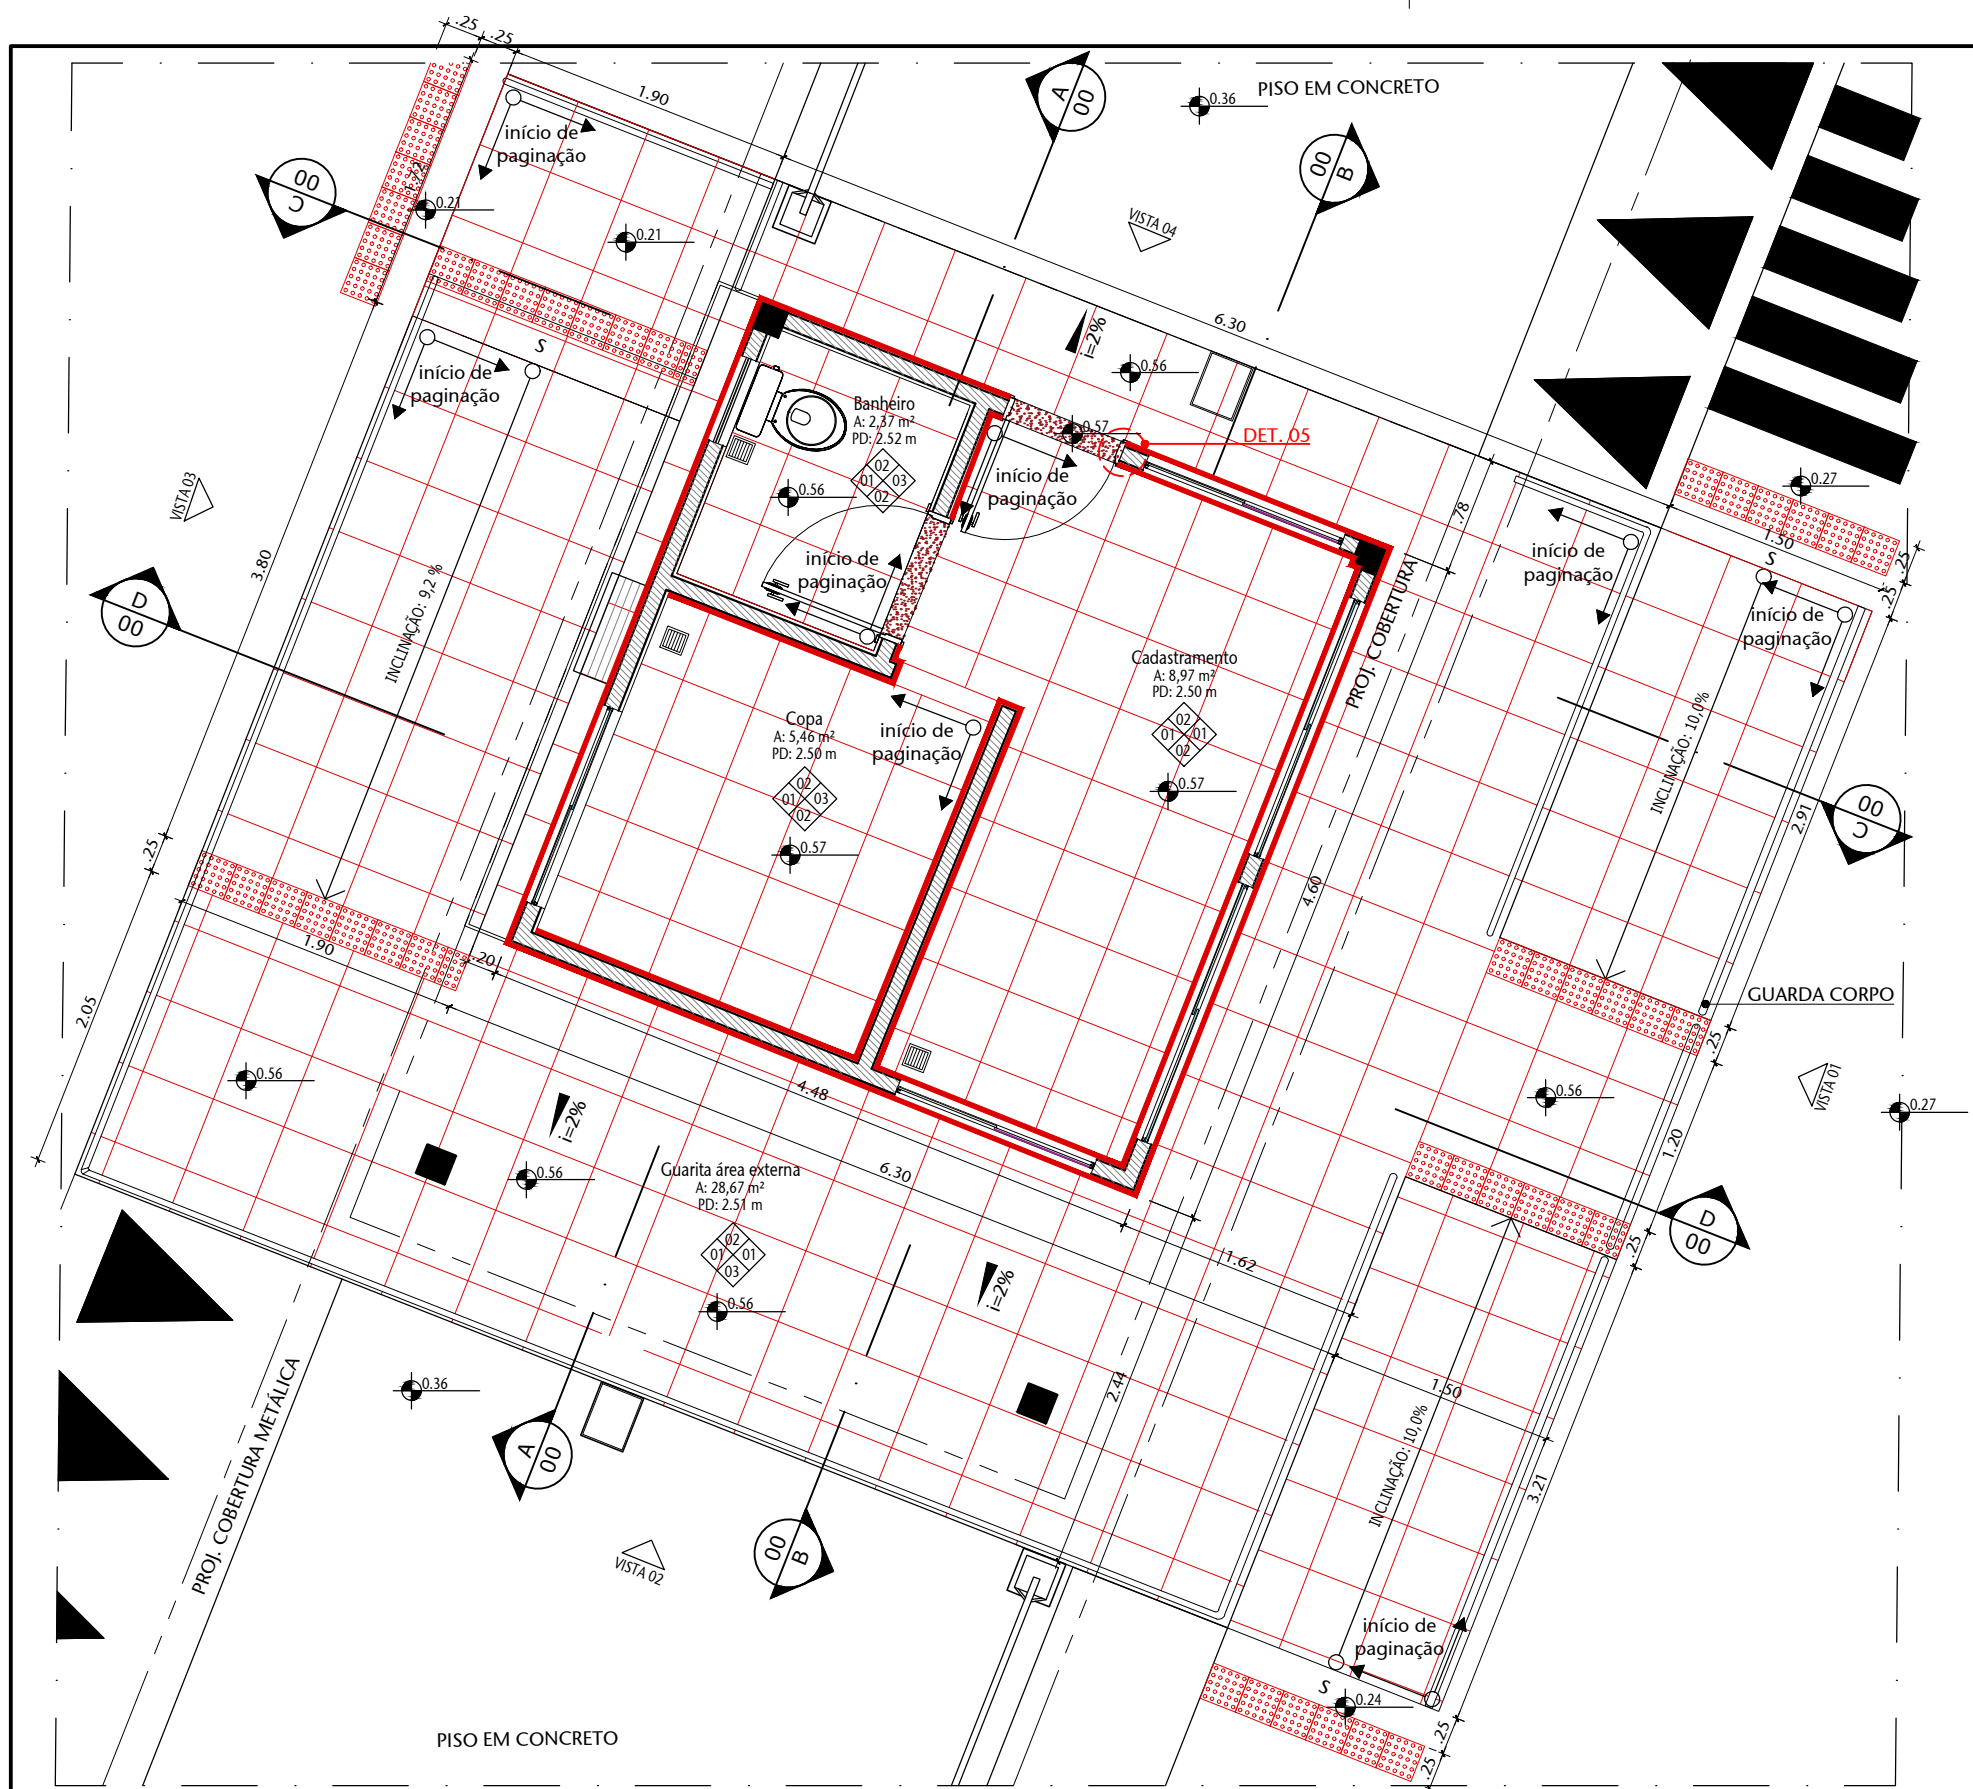

01 PLANTA BAIXA - PISO CONSTRUIR
ESCALA 1/50

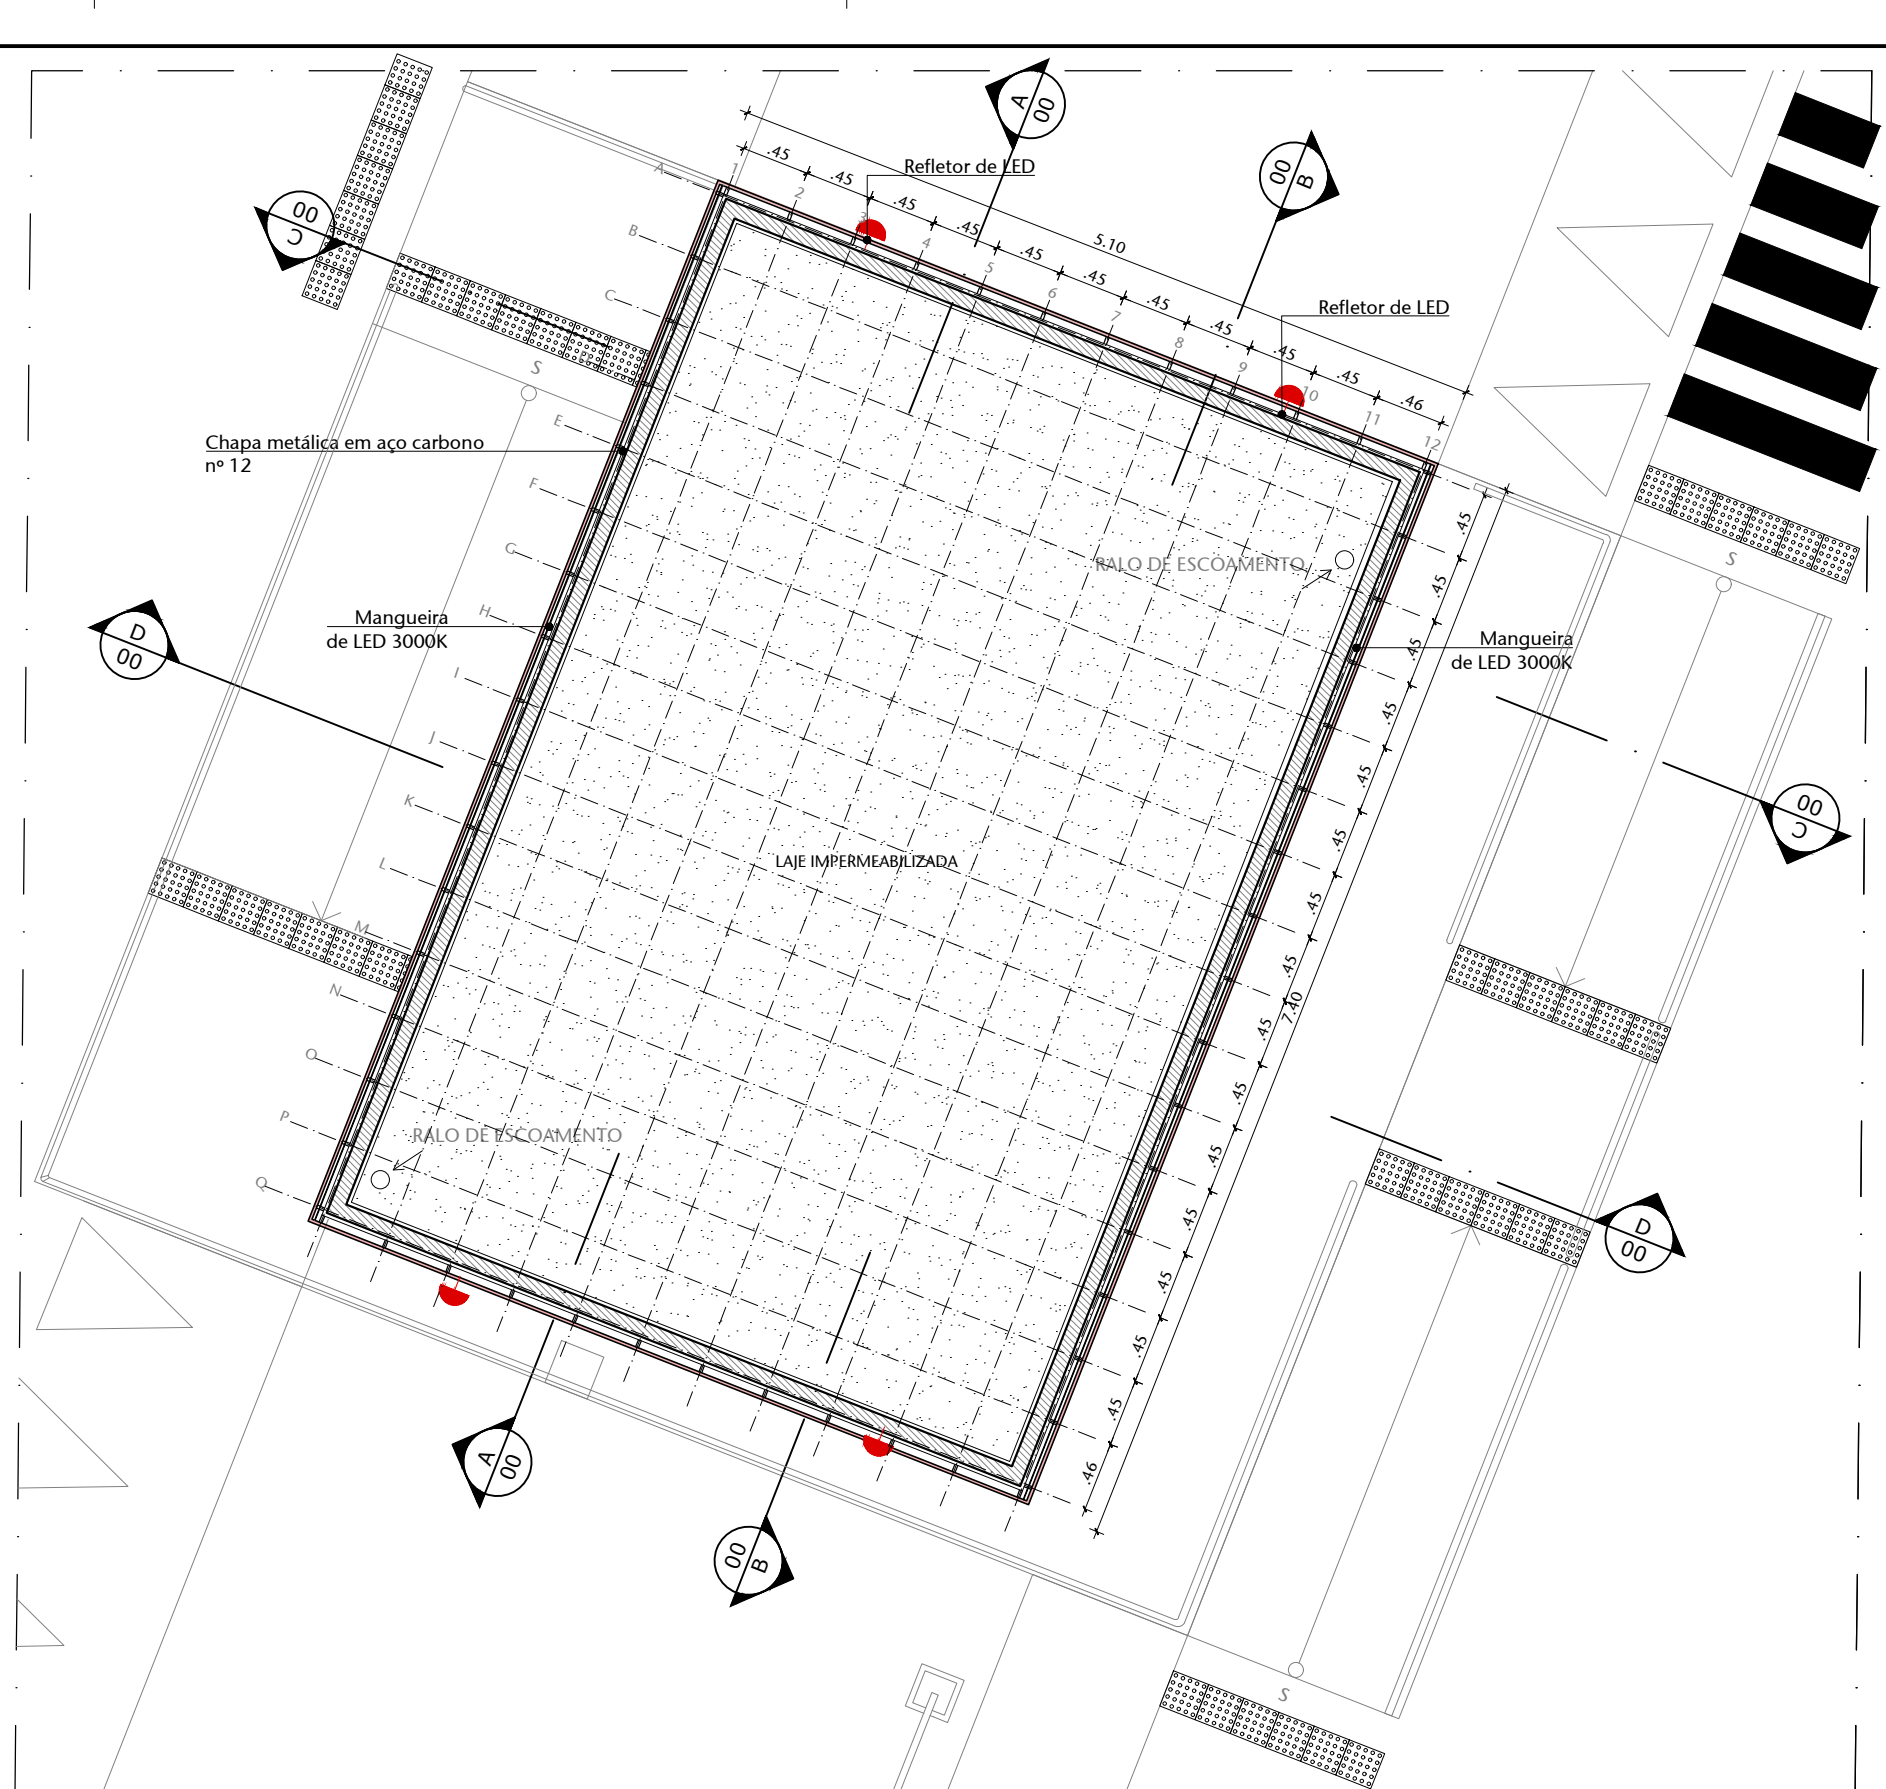

02 PLANTA DE COBERTURA - CONSTRUIR
ESCALA 1/50

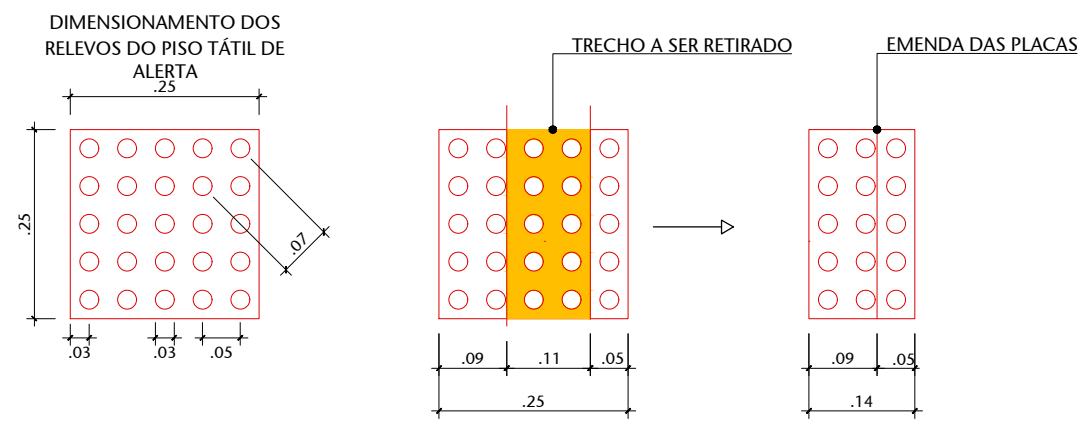


03 DET. - PISO TÁTIL DE ALERTA
ESCALA 1/20

TABELA DE ESPECIFICAÇÕES DE ACABAMENTOS					
PISO					
Nº	MATERIAL	PAGINAÇÃO	REFERÊNCIA	LINHA	FABRICANTE
01	GRANITINA NA COR CINZA	52X52	0000		
02	GRANITO CINZA ANDORINHA	40X40	0000		
03	GRANITO CINZA ANDORINHA APICADO	40X40	0000		
PAREDE					
Nº	MATERIAL	PAGINAÇÃO	REFERÊNCIA	LINHA	FABRICANTE
01	PINTURA NA COR BRANCO NEVE		0000		
02	PINTURA NA COR BRANCO GELO		0000		
03	REVESTIMENTO CERÂMICO - BRANCO - GLACIER WHITE RET. - PORTOBELLO OU SIMILAR	30X60	0000		
TETO					
Nº	MATERIAL	PAGINAÇÃO	REFERÊNCIA	LINHA	FABRICANTE
01	FORRO DE PVC NA COR BRANCO				
02	FORRO DE GESSO ACARTONADO COM ACABAMENTO EM PINTURA BRANCO NEVE				
RODAPE					
Nº	MATERIAL	PAGINAÇÃO	REFERÊNCIA	LINHA	FABRICANTE
01	GRANITO CINZA ANDORINHA		0000		


TABELA DE SERVIÇOS - CONSTRUIR	
TIPO	LOCAL
CONSTRUIR PAREDES INDICADAS	GUARITA
INSTALAR REVESTIMENTOS INDICADOS	GUARITA
INSTALAR PORTAS E JANELAS	GUARITA
INSTALAR BANCADAS INDICADAS (CINZA ANDORINHA)	GUARITA
INSTALAR PONTOS DE INSTALAÇÕES - ELÉTRICA E HIDRÁULICA	GUARITA
INSTALAR ARMÁRIOS (SOB BANCADA)	GUARITA
INSTALAR AR CONDICIONADO	GUARITA
INSTALAR GUARDA CORPO	GUARITA
REVESTIR PLATIBANDA COM CHAPA DE AÇO CARBONO 16	GUARITA - COBERTURA
CONSTRUIR PISO NIVELADO E RAMPAS DE ACESSO	GUARITA
PINTAR FAIXA ZEBRADA E DE PEDESTRES	PISTA DE ROLAMENTO
INSTALAR CANCELAS E TOTENS	GUARITA E CALÇADA
CONSTRUIR PISO TÁTIL	RAMPAS GUARITA
CONSTRUIR PLATAFORMA	PISTA DE ROLAMENTO
INSTALAR ESPELHOS CONVEXOS E CÂMERAS	GUARITA - COBERTURA
CONSTRUIR PREENCHIMENTO DE RADIER	GUARITA

LEGENDA:
DEMOLIR
CONSTRUIR
EXISTENTE


Observação:
Todos os ambientes possuem soleira em granito Cinza Andorinha conforme desenhado em planta

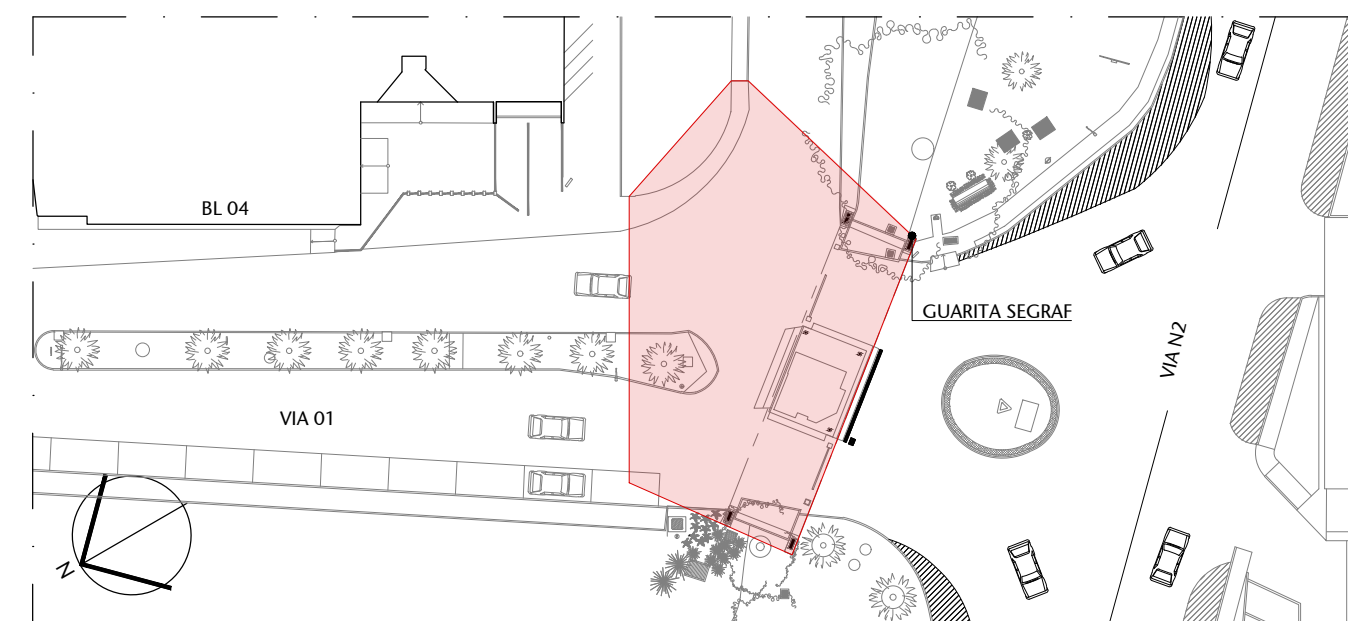


00 LOCALIZAÇÃO ESCALA S/ ESCALA			
02	REVISÃO PARA LICITAÇÃO	13/11/2023	VANESSA
01	REVISÃO DE NÍVEIS	03/08/2020	NATACHA
00	EMIÇÃO INICIAL	22/06/2018	FERNANDA B
Nº	CONTROLE DE EMISSÃO DE DESENHOS	DATA	REVISOR
SENADO FEDERAL SECRETARIA DE INFRAESTRUTURA COORDENAÇÃO DE PROJETOS E REFORMA		ÁREA DE INTERV. 175.0M²	
INTERESSADO: SPSF - SECRETARIA DE POLÍCIA LEGISLATIVA		LOCAL: GUARITA SEGRAF VIO1-SEGRAF-CASF	
COORD. RONILDO P.	CHEFE DE SERV.: GUILHERME V.	TAREFA: #40751	PROJETO: REFORMA DA GUARITA SEGRAF
ARQUITETO: FERNANDA B.	DESENHO: LARISSA/NIVANA	DATA: 15/08/2018	FASE: PROJETO BÁSICO
TÍTULO DA PRANCHA: PLANTA DE PISO E COBERTURA CONSTRUIR		ESCALA: 1/50	Nº PRANCHA: 06/19

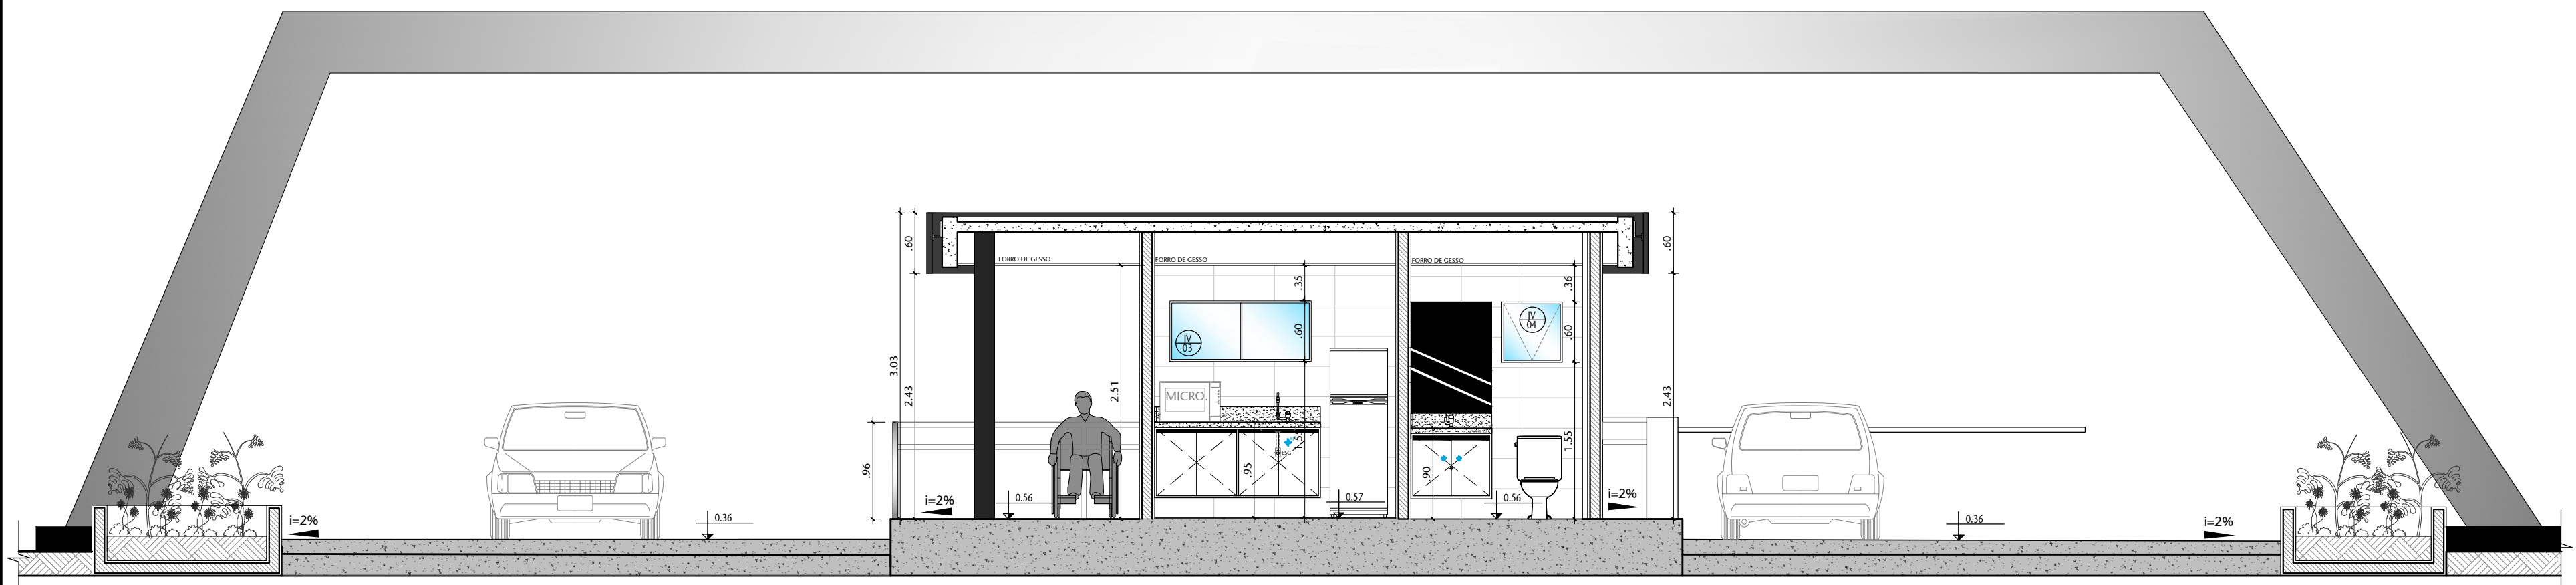


01 CORTE AA
ESCALA 1/50

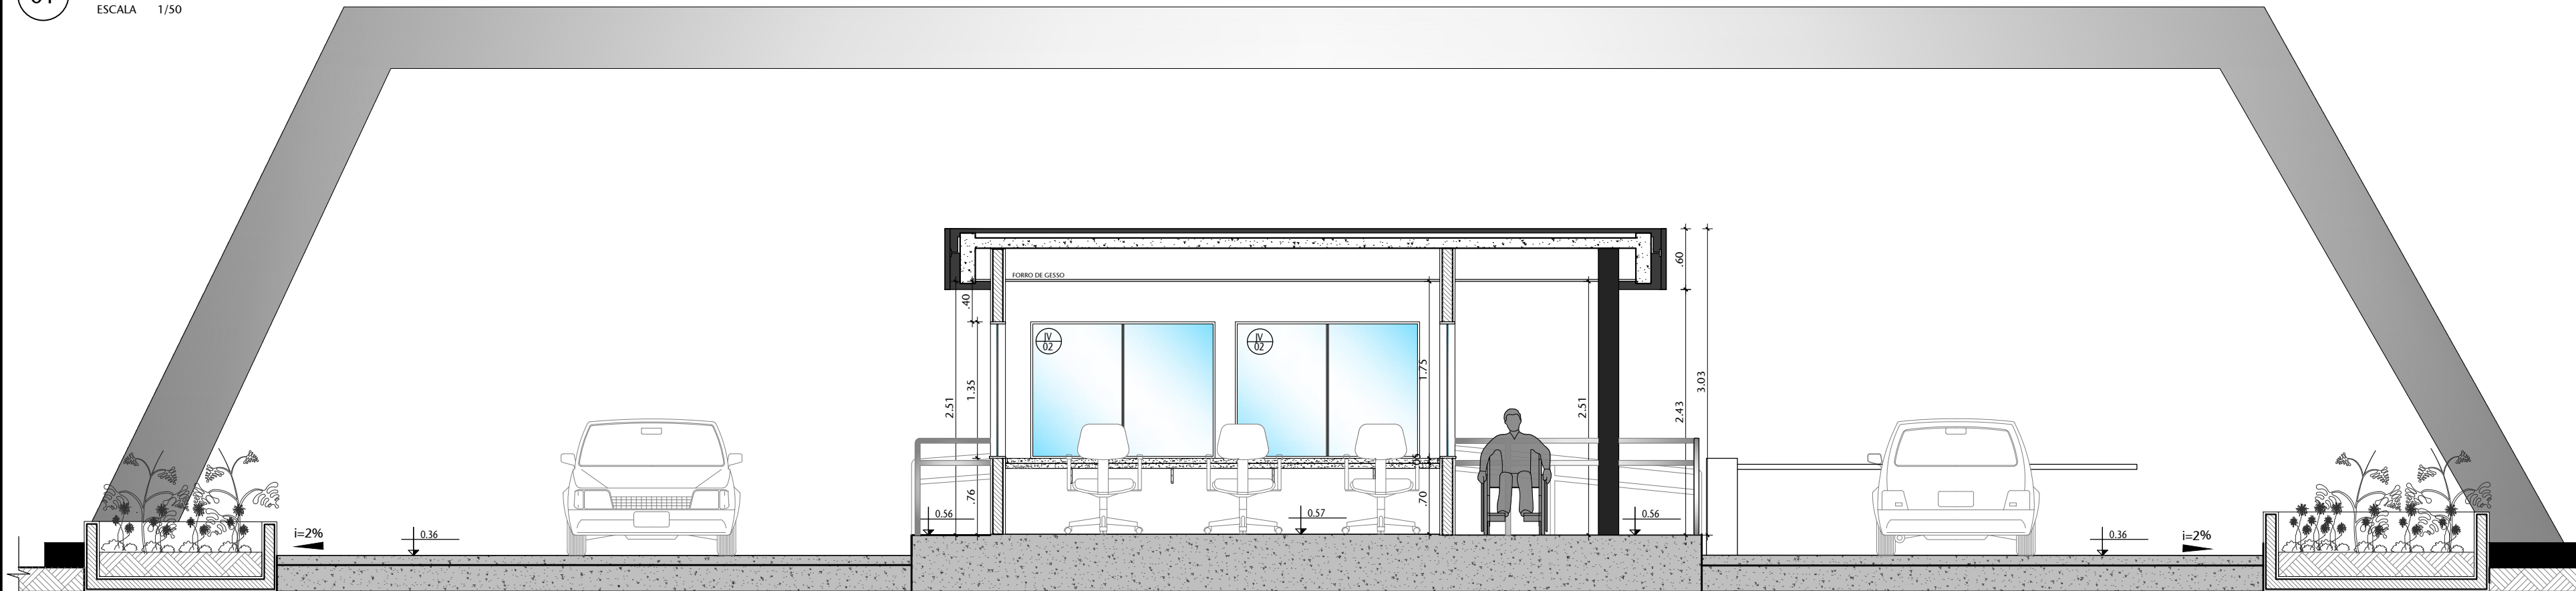


02 CORTE BB
ESCALA 1/50

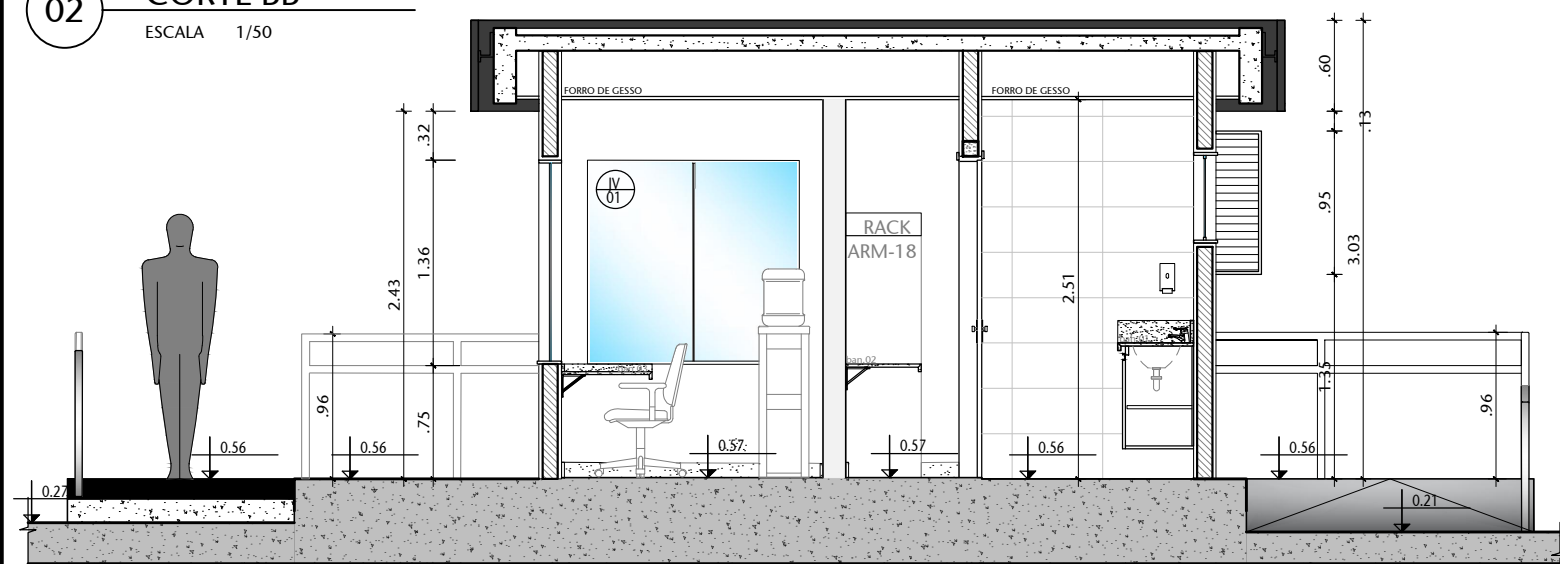

03 CORTE CC
ESCALA 1/50

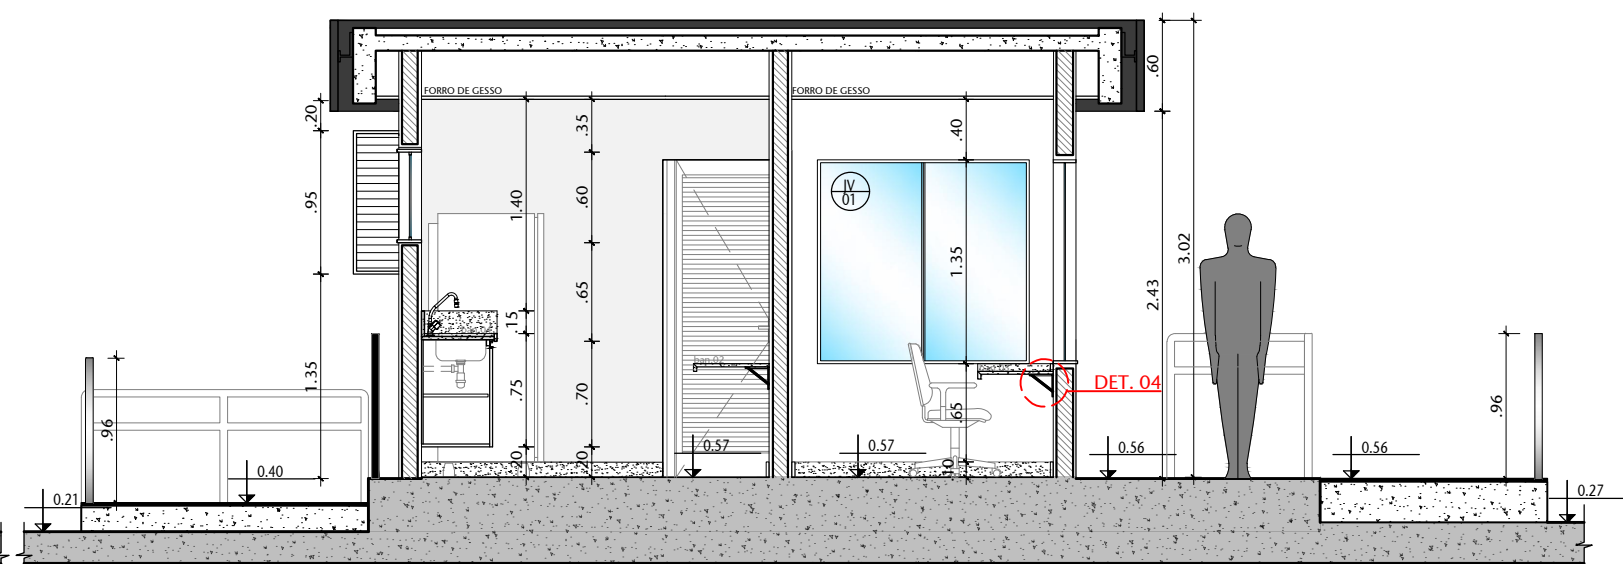

04 CORTE DD
ESCALA 1/50

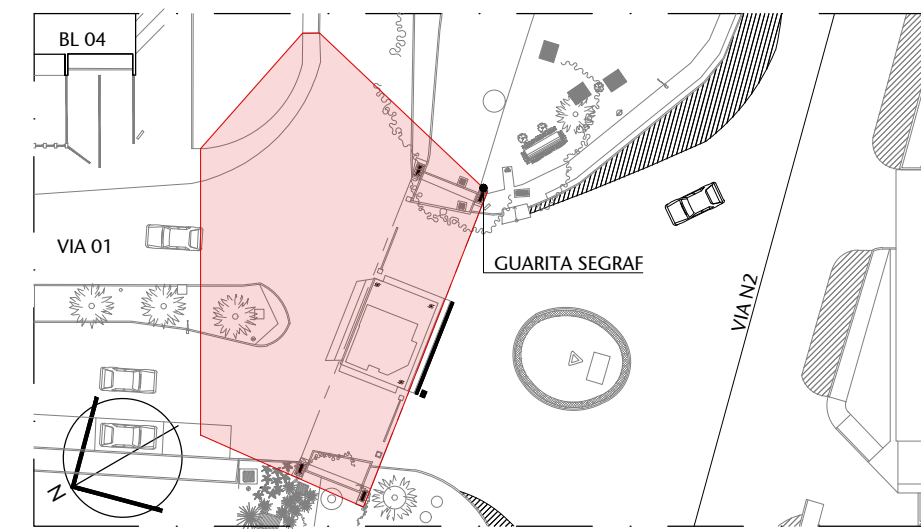


00 LOCALIZAÇÃO
ESCALA S/ ESCALA

- LEGENDA:
- PA PORTA DE ALUMÍNIO PINTADA COM TINTA ELETROSTÁTICA BRANCA
 - PM PORTA EM MADEIRA
 - IV JANELA EM VIDRO TEMPERADO


TABELA DE ESQUADRIAS		
ITEM	QTD.	DESCRIÇÃO
PA01	01	Porta de abrir com Lambrí Horizontal - Alumínio 77x210cm com acabamento em pintura eletrostática branca com veneziana + soleira em granito cinza andorinha, Sasazaki ou similar
PM01	01	Porta em madeira 80 cm, revestida em laminado branco
IV01	02	janela de correr em vidro temperado, com película fumê, 140(C) x 135(A) x 75(peitoril) - BLINDEX
IV02	02	janela de correr em vidro temperado, com película fumê, 182(C) x 135 (A) x 75(peitoril) - BLINDEX
IV03	01	janela de correr em vidro temperado, com película fumê, 140(C) x 60(A) x 155(peitoril) - BLINDEX
IV04	01	janela basculante em vidro temperado, com película fumê, 60(C) x 60(A) x 155(peitoril) - BLINDEX

02	REVISÃO PARA LICITAÇÃO	13/11/2023	VANESSA
01	REVISÃO DE NÍVEIS	03/08/2020	NATACHA
00	EMIÇÃO INICIAL	22/06/2018	FERNANDA B
Nº	CONTROLE DE EMISSÃO DE DESENHOS	DATA	REVISOR


SENADO FEDERAL SECRETARIA DE INFRAESTRUTURA COORDENAÇÃO DE PROJETOS E REFORMA			
INTERESSADO: SPSF - SECRETARIA DE POLÍCIA LEGISLATIVA		LOCAL: GUARITA SEGRAF VI01-SEGRAF-CASF	
COORD. RONILDO P.		TAREFA: #40751	
ARQUITETO: FERNANDA B.		DATA: 15/08/2018	
PROJETO: REFORMA DA GUARITA SEGRAF		FASE: PROJETO BÁSICO	
TÍTULO DA PRANCHA: CORTES		ESCALA: 1/50	
		Nº PRANCHA: 07/19	

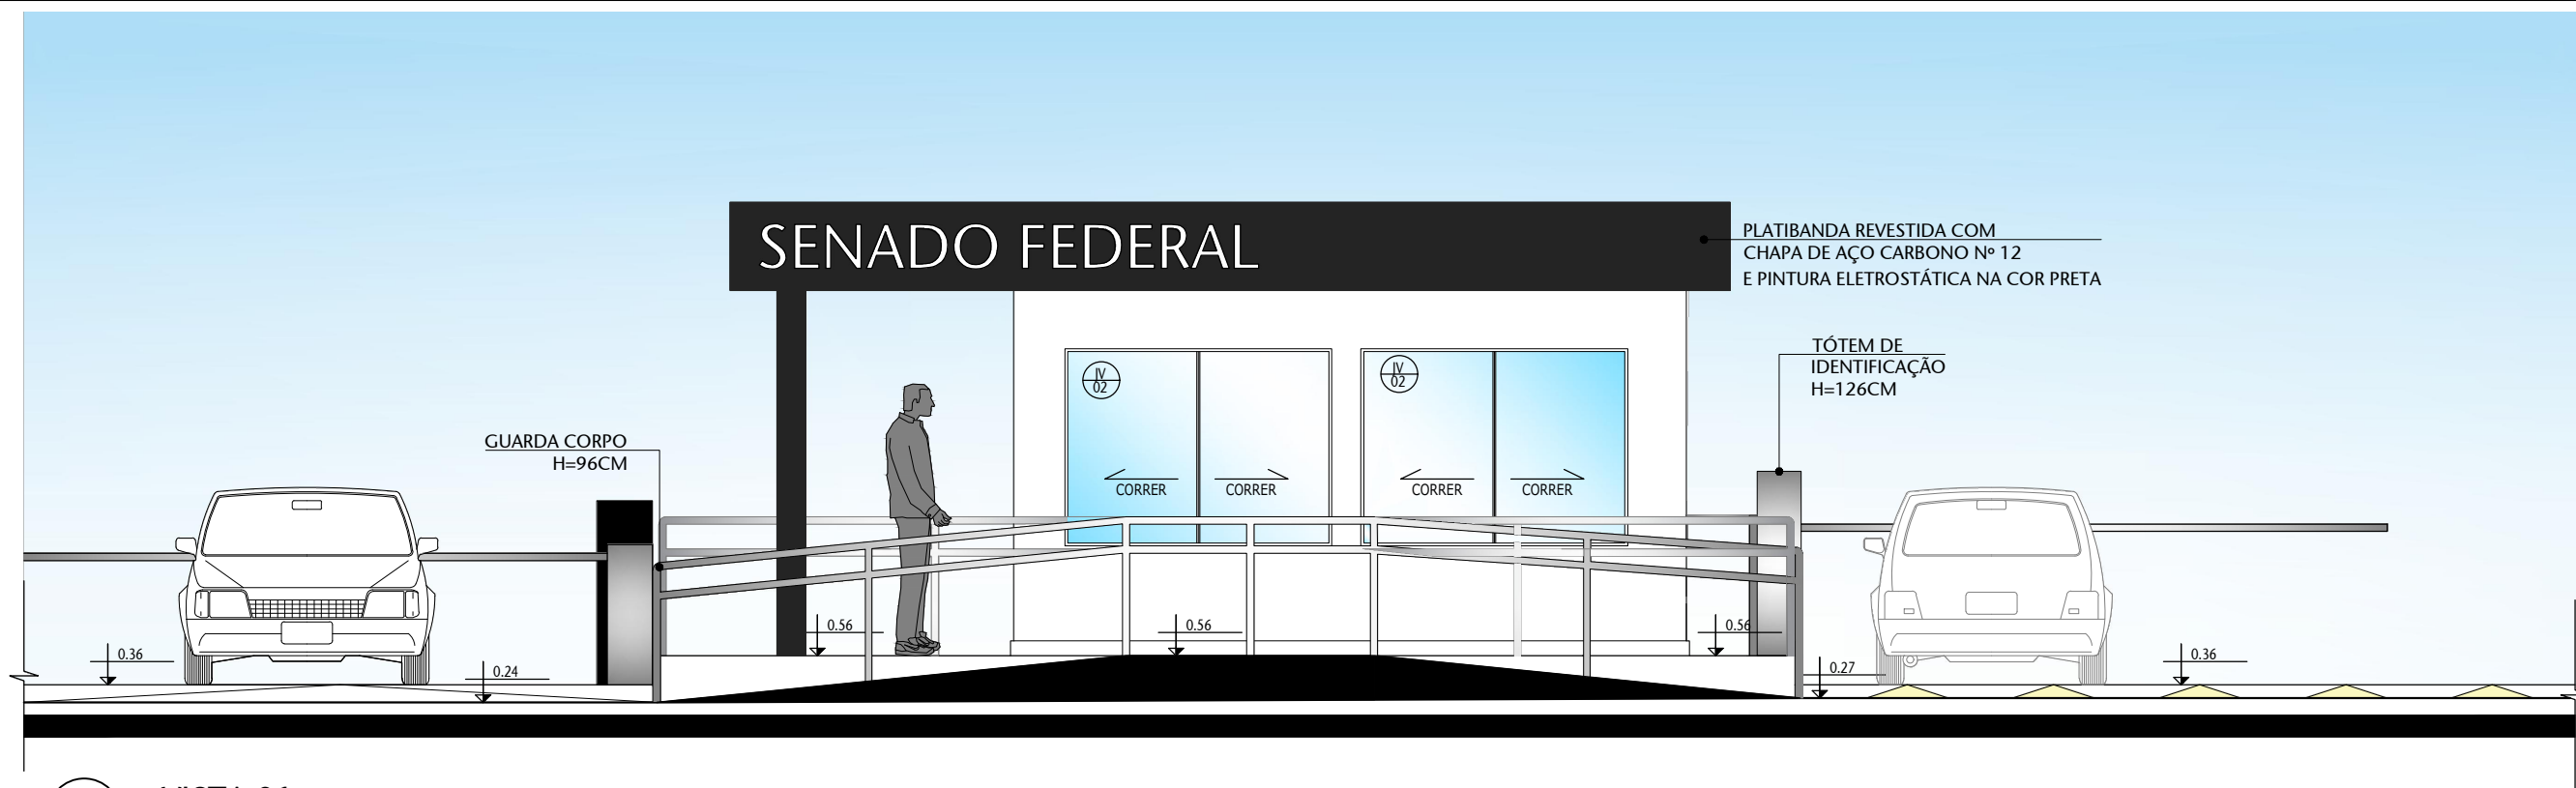


01 VISTA 01
ESCALA 1/50

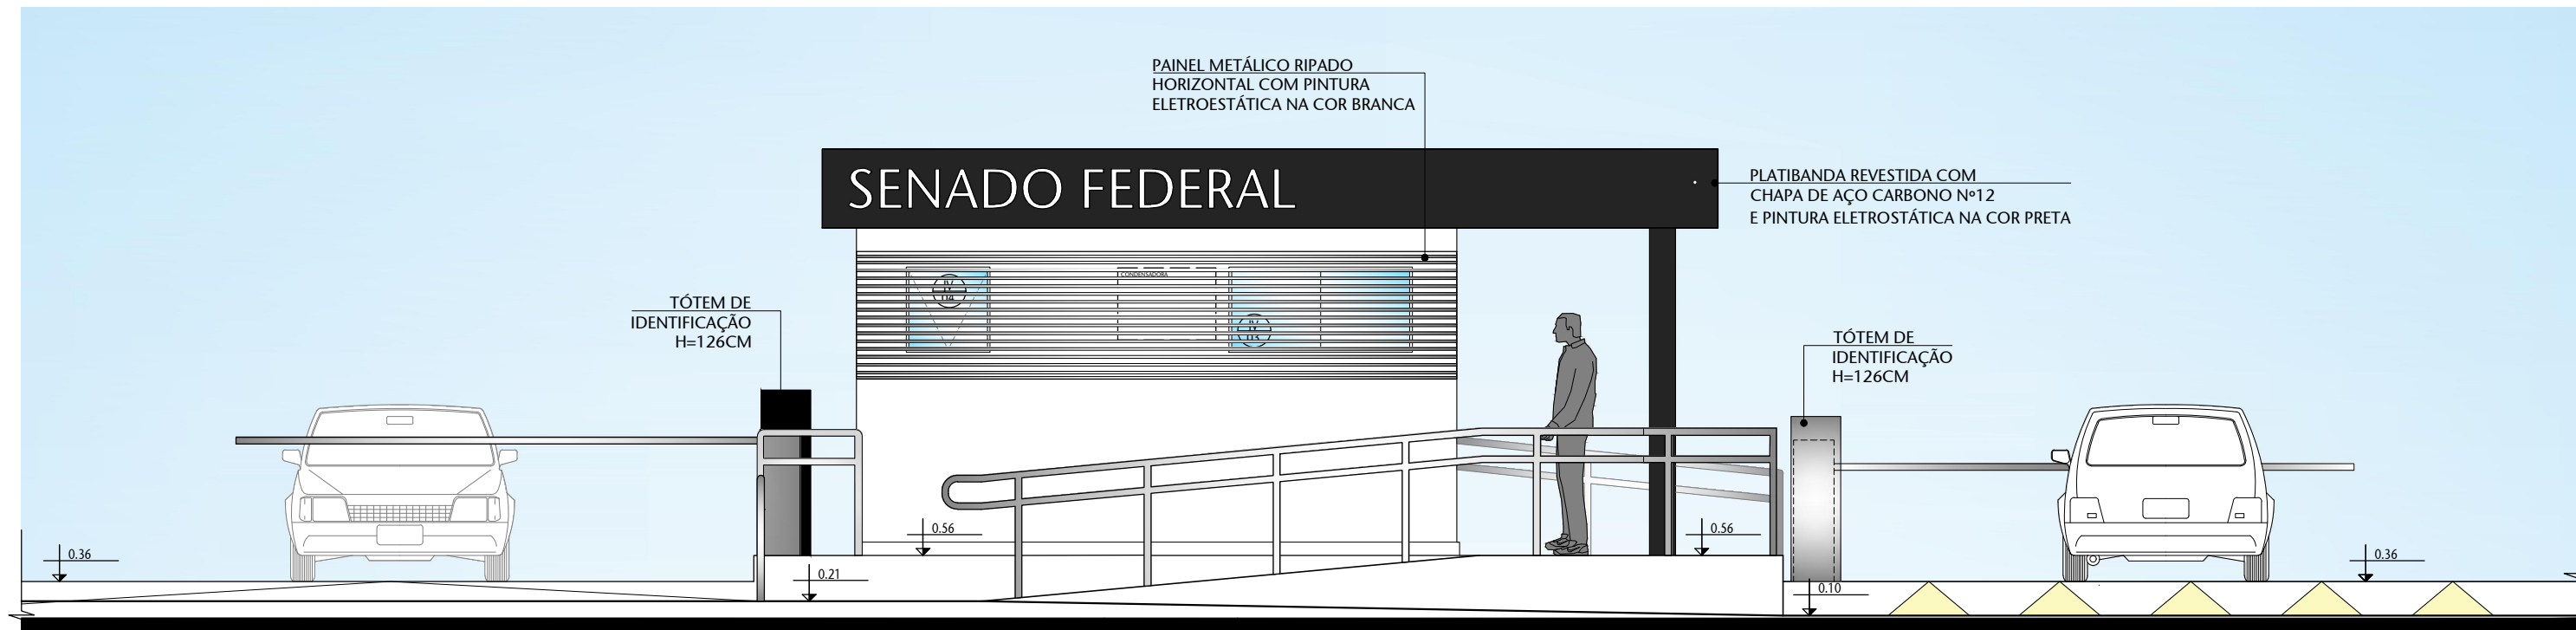

02 VISTA 03
ESCALA 1/50

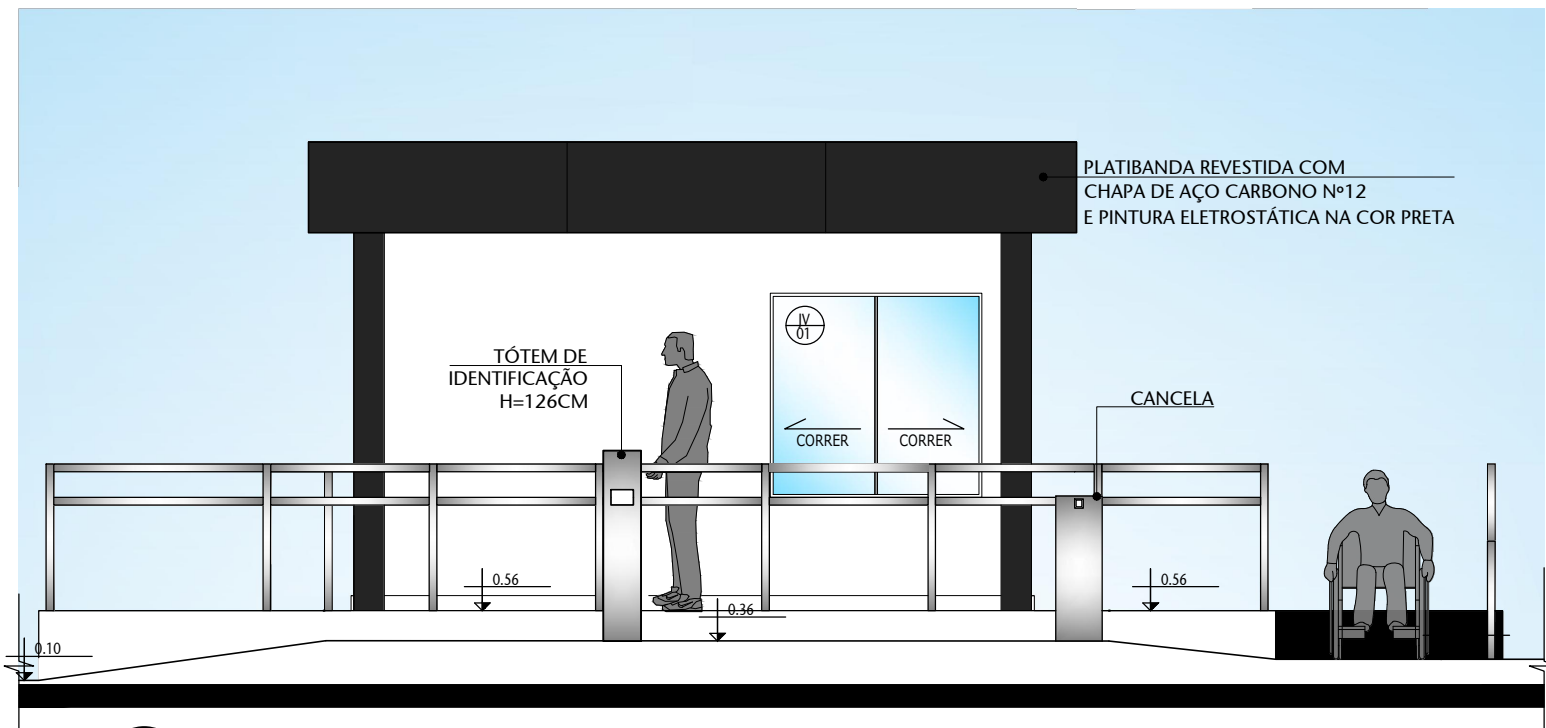

03 VISTA 02
ESCALA 1/50

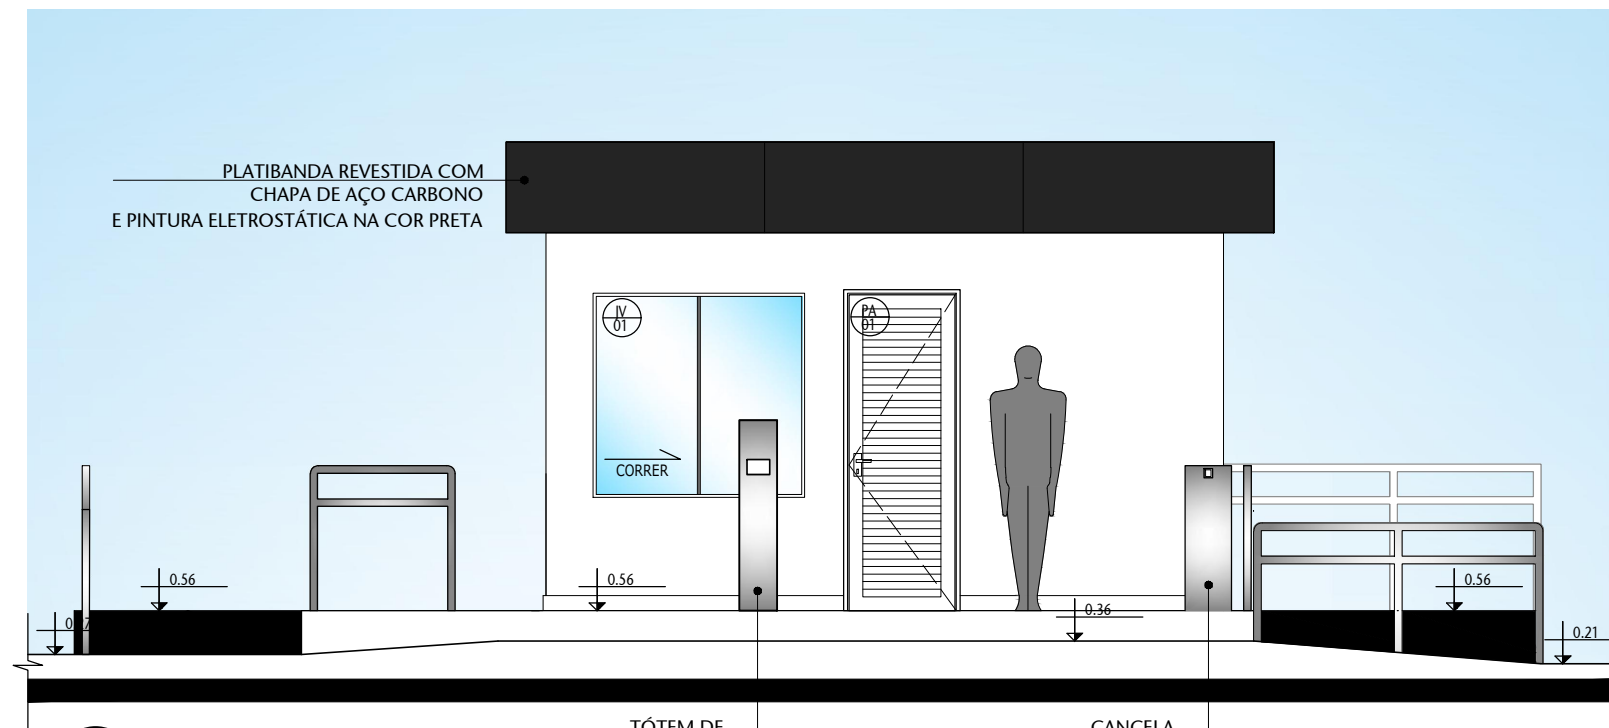


04 VISTA 04
ESCALA 1/50



05 IMAGEM 03 - VISTA CANTEIRO CENTRAL
ESCALA S/ ESCALA



06 IMAGEM 05 - VISTA PLATAFORMA ELEVADA PARA CARROS
ESCALA S/ ESCALA

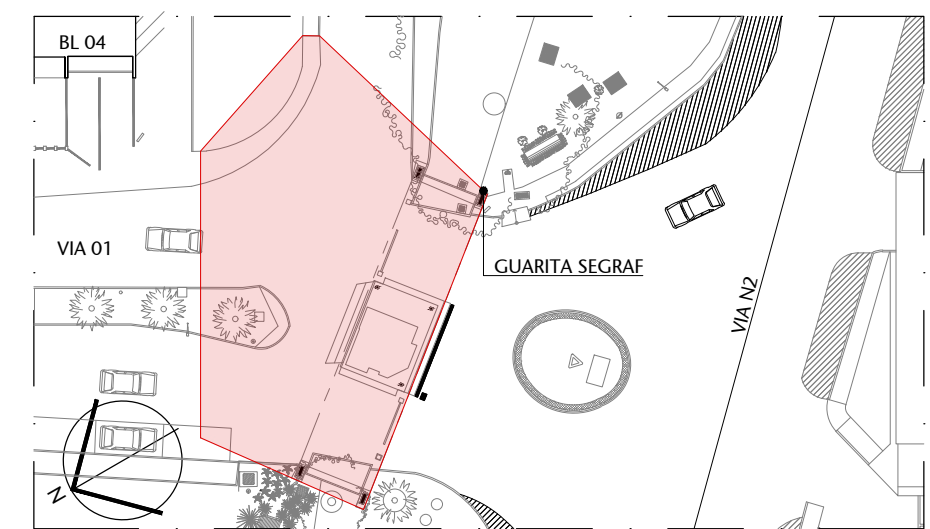

00 LOCALIZAÇÃO
ESCALA S/ ESCALA


- LEGENDA:
- PA PORTA DE ALUMÍNIO PINTADA COM TINTA ELETROSTÁTICA BRANCA
 - PM PORTA EM MADEIRA
 - IV JANELA EM VIDRO TEMPERADO

TABELA DE ESQUADRIAS


ITEM	QTD.	DESCRIÇÃO
PA01	01	Porta de abrir com Lambrí Horizontal - Alumínio 77x210cm com acabamento em pintura eletrostática branca com veneziana + soleira em granito cinza andorinha, Sasazaki ou similar
PM01	01	Porta em madeira 80 cm, revestida em laminado branco
IV01	02	janela de correr em vidro temperado, com película fumê, 140(C) x 135(A) x 75(peitoril) - BLINDEX
IV02	02	janela de correr em vidro temperado, com película fumê, 182(C) x 135 (A) x 75(peitoril) - BLINDEX
IV03	01	janela de correr em vidro temperado, com película fumê, 140(C) x 60(A) x 155(peitoril) - BLINDEX
IV04	01	janela basculante em vidro temperado, com película fumê, 60(C) x 60(A) x 155(peitoril) - BLINDEX

02	REVISÃO PARA LICITAÇÃO	13/11/2023	VANESSA
01	REVISÃO DE NÍVEIS	03/08/2020	NATACHA
00	EMIÇÃO INICIAL	22/06/2018	FERNANDA B
Nº	CONTROLE DE EMISSÃO DE DESENHOS	DATA	REVISOR


SENADO FEDERAL SECRETARIA DE INFRAESTRUTURA COORDENAÇÃO DE PROJETOS E REFORMA			
INTERESSADO: SPSF - SECRETARIA DE POLÍCIA LEGISLATIVA		LOCAL: GUARITA SEGRAF VIO1-SEGRAF-CASF	ÁREA DE INTERV. 175.0M²
COORD. RONILDO P.	CHEFE DE SERV.: GUILHERME V.	TAREFA: #40751	PROJETO: REFORMA DA GUARITA SEGRAF
ARQUITETO: FERNANDA B.	DESENHO: LARISSA CATÃO	DATA: 15/08/2018	FASE: PROJETO BÁSICO
TÍTULO DA PRANCHA: VISTAS 01,02,03 E 04		ESCALA: 1/50	Nº PRANCHA: 08/19

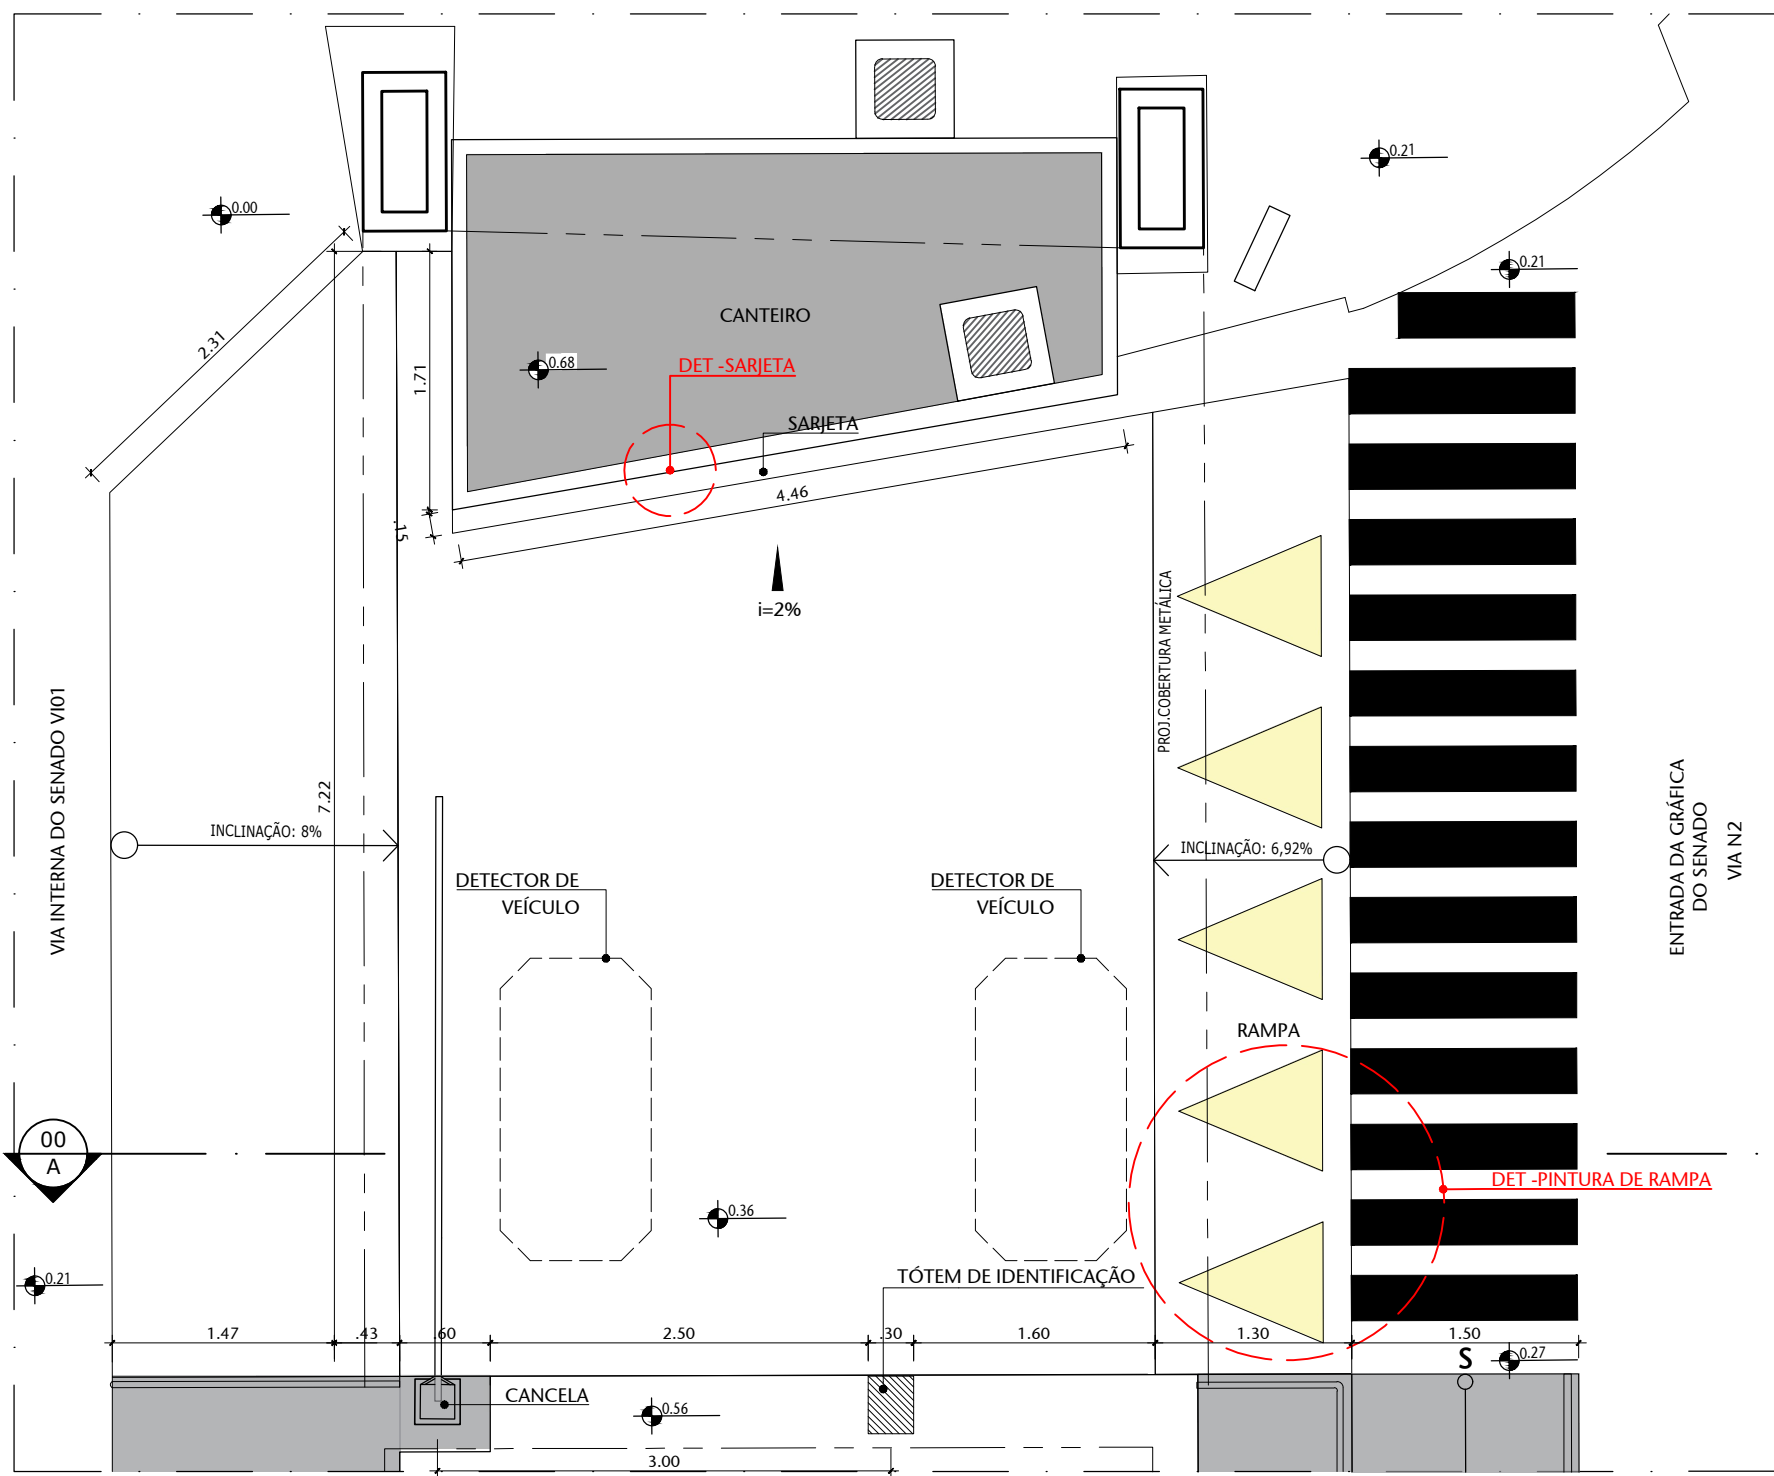


01 PLATAFORMA PARA CARROS- ENTRADA
ESCALA 1/50

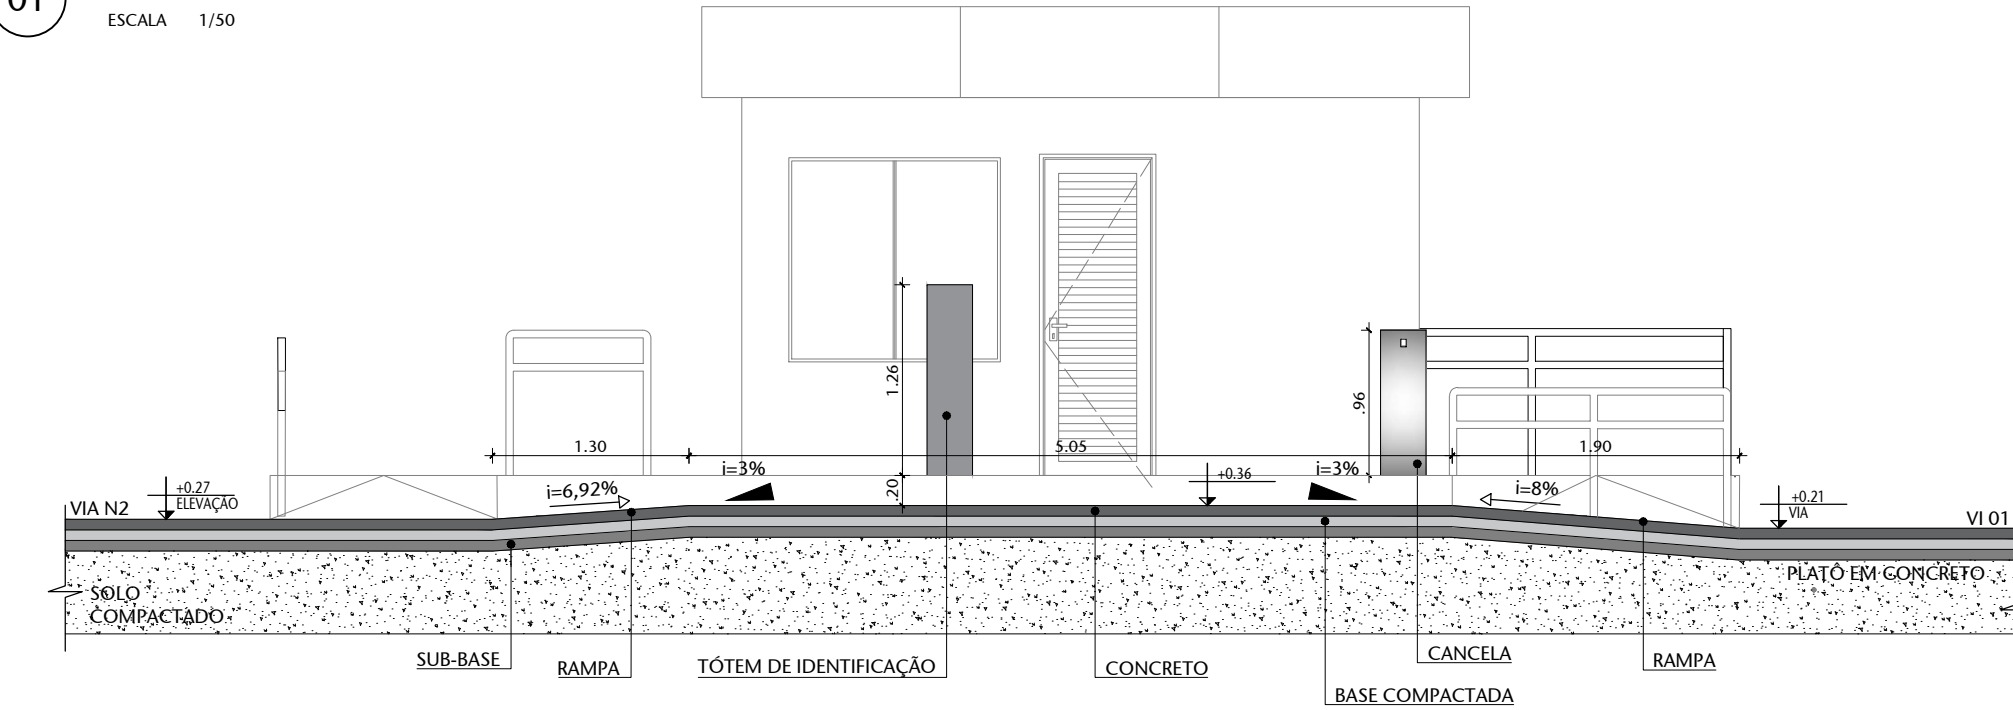


03 CORTE AA - PLATAFORMA PARA CARROS ENTRADA
ESCALA 1/50

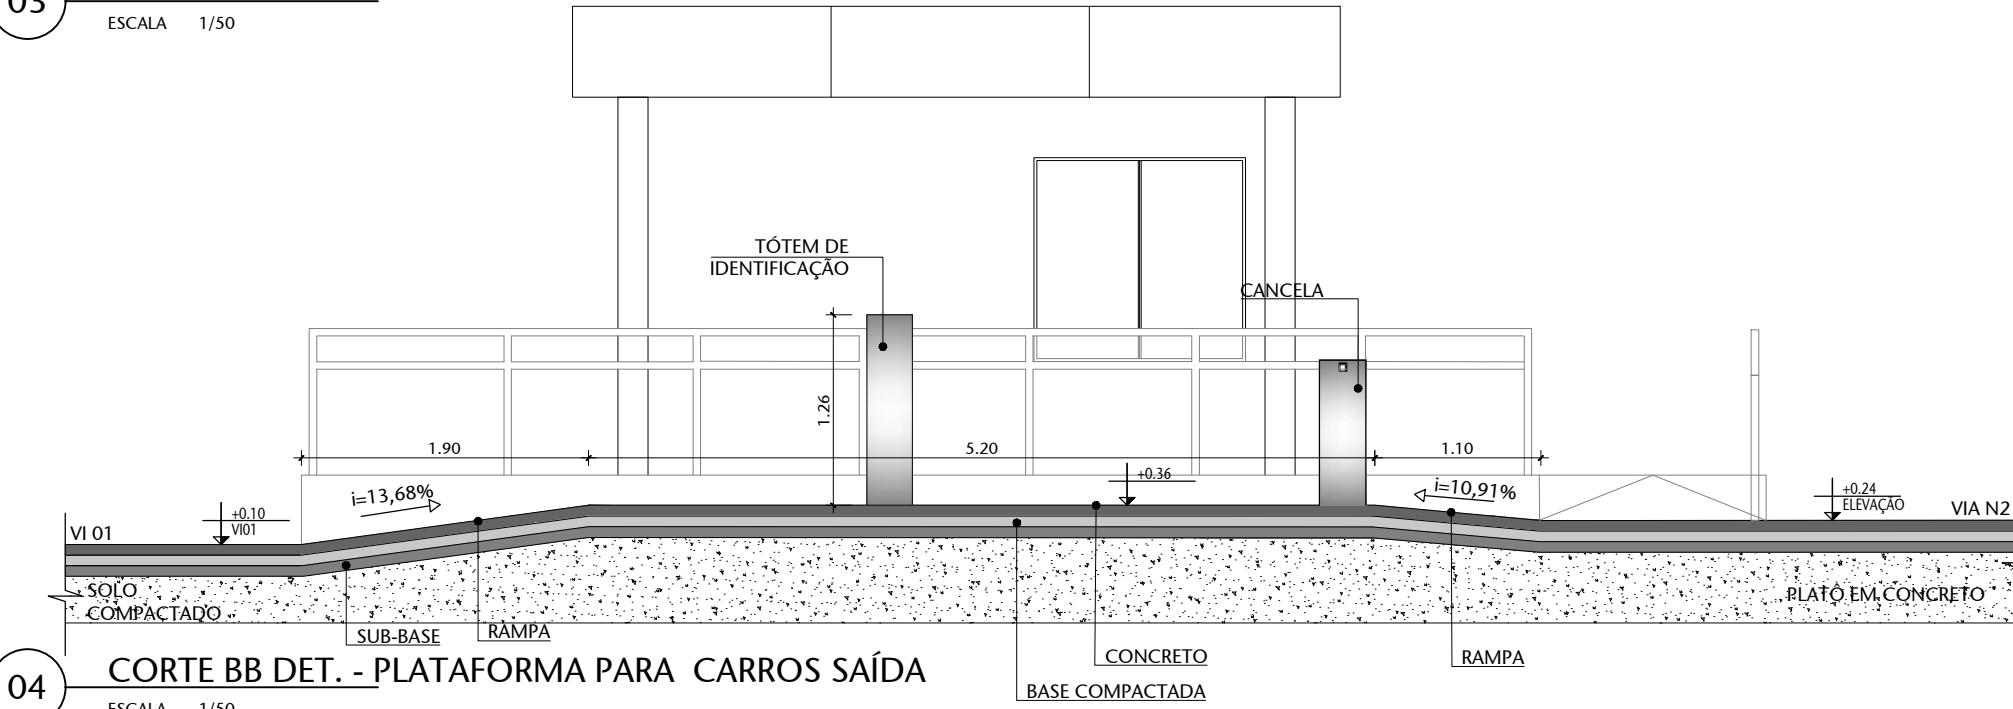


04 CORTE BB DET. - PLATAFORMA PARA CARROS SAÍDA
ESCALA 1/50

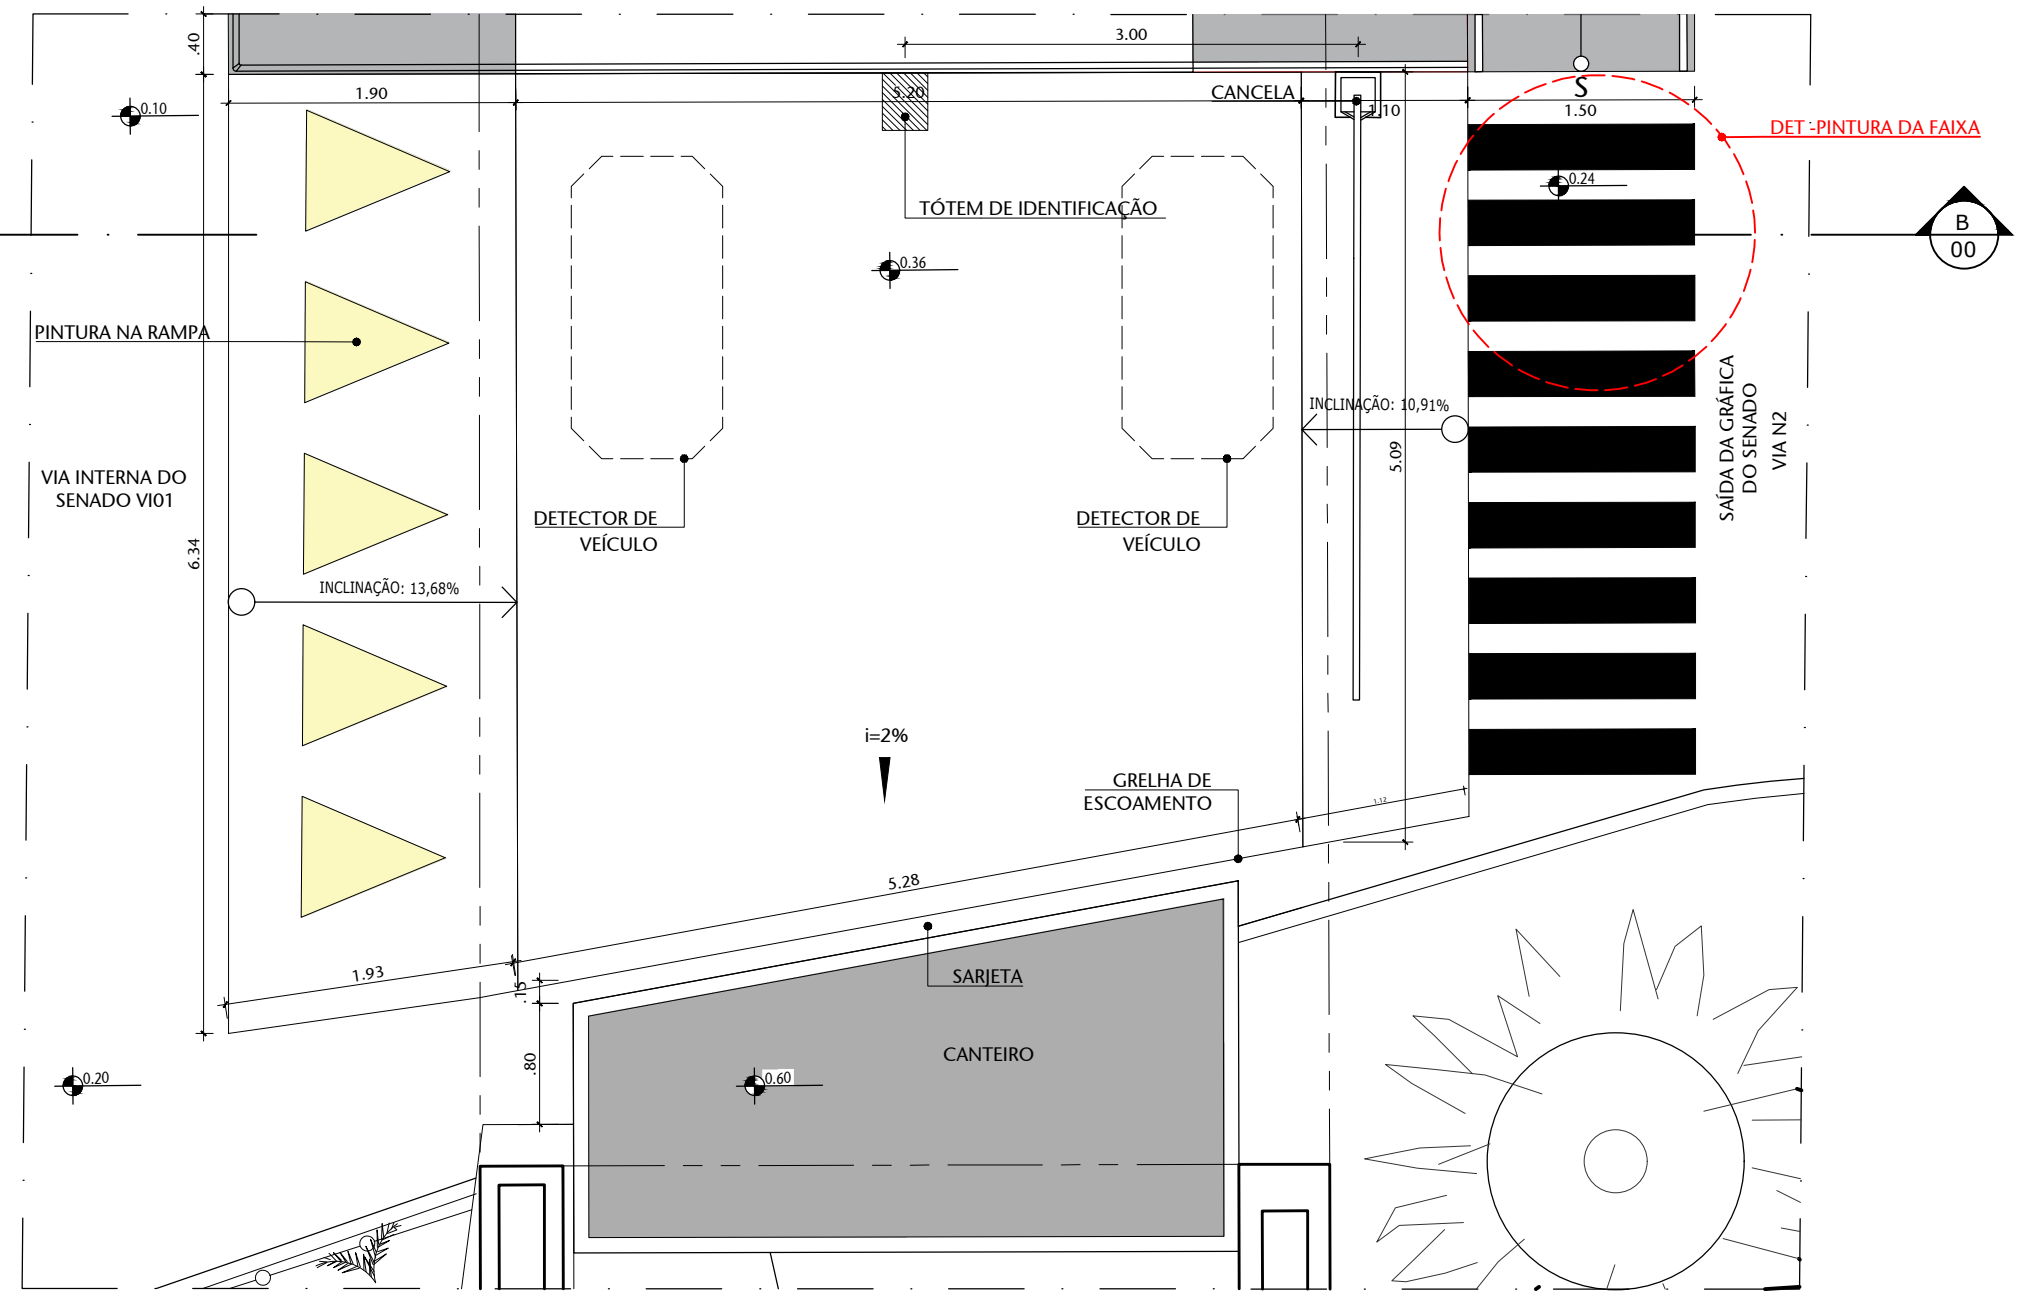


02 PLATAFORMA PARA CARROS - SAÍDA
ESCALA 1/50

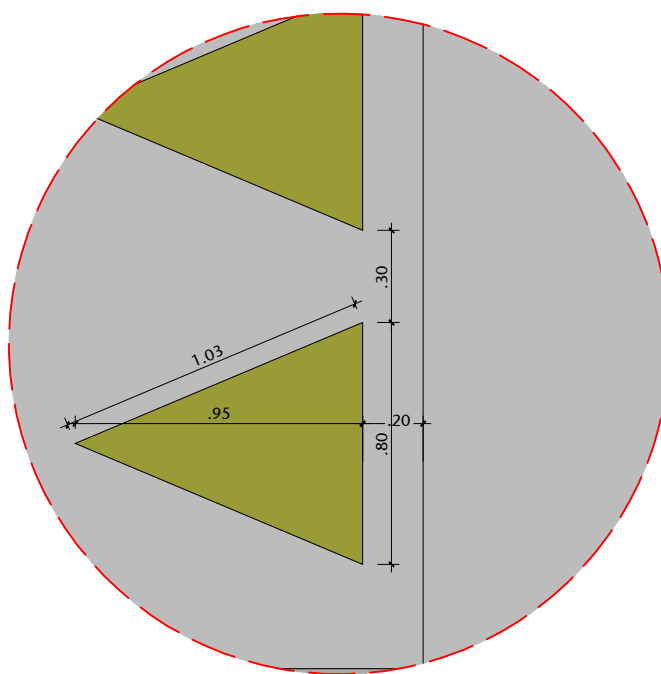


05 DET-PINTURA DE RAMPA
ESCALA 1/50

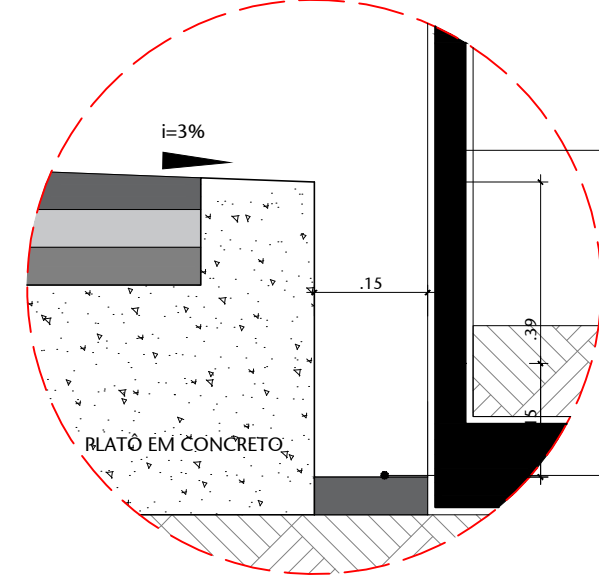

06 DET - SARIETA
ESCALA 1/10

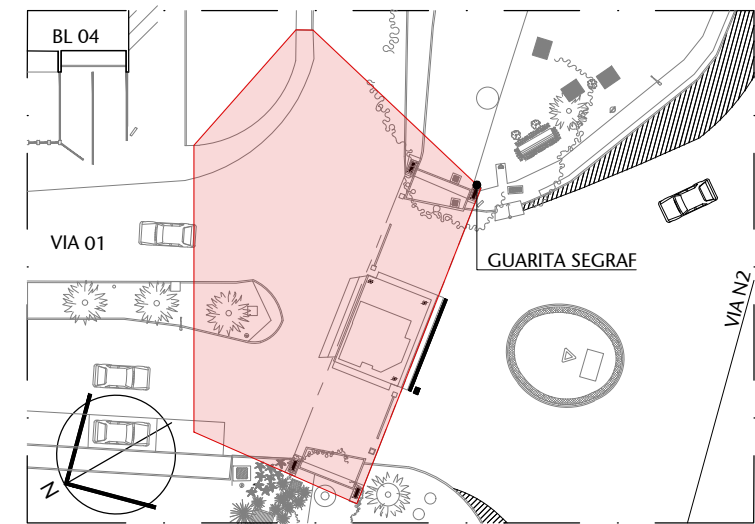


00 LOCALIZAÇÃO
ESCALA 5/ESCALA

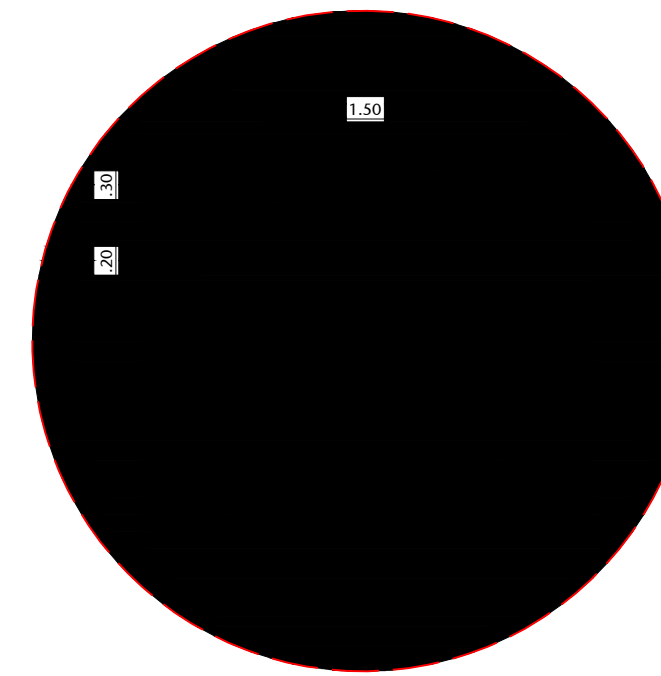


07 DET-PINTURA DA FAIXA DE PEDESTRE
ESCALA 1/50

02	REVISÃO PARA LICITAÇÃO	13/11/2023	VANESSA
01	REVISÃO DE NÍVEIS	03/08/2020	NATACHA
00	EMIÇÃO INICIAL	22/06/2018	FERNANDA B
Nº	CONTROLE DE EMISSÃO DE DESENHOS	DATA	REVISOR


SENADO FEDERAL SECRETARIA DE INFRAESTRUTURA COORDENAÇÃO DE PROJETOS E REFORMA			
INTERESSADO: SPSF - SECRETARIA DE POLÍCIA LEGISLATIVA		LOCAL: GUARITA SEGRAF VIO1-SEGRAF-CASF	
COORD. RONILDO P.	CHEFE DE SERV.: GUILHERME V.	TAREFA: #40751	PROJETO: REFORMA DA GUARITA SEGRAF
ARQUITETO: FERNANDA B.	DESENHO: LARISSA/GIOVANA	DATA: 15/08/2018	TÍTULO DA PRANCHA: DETALHE PLATAFORMA PARA CARROS
		FASE: PROJETO BÁSICO	Nº PRANCHA: 09/19
		ESCALA: 1/50	ÁREA DE INTERV.: 175.0M²

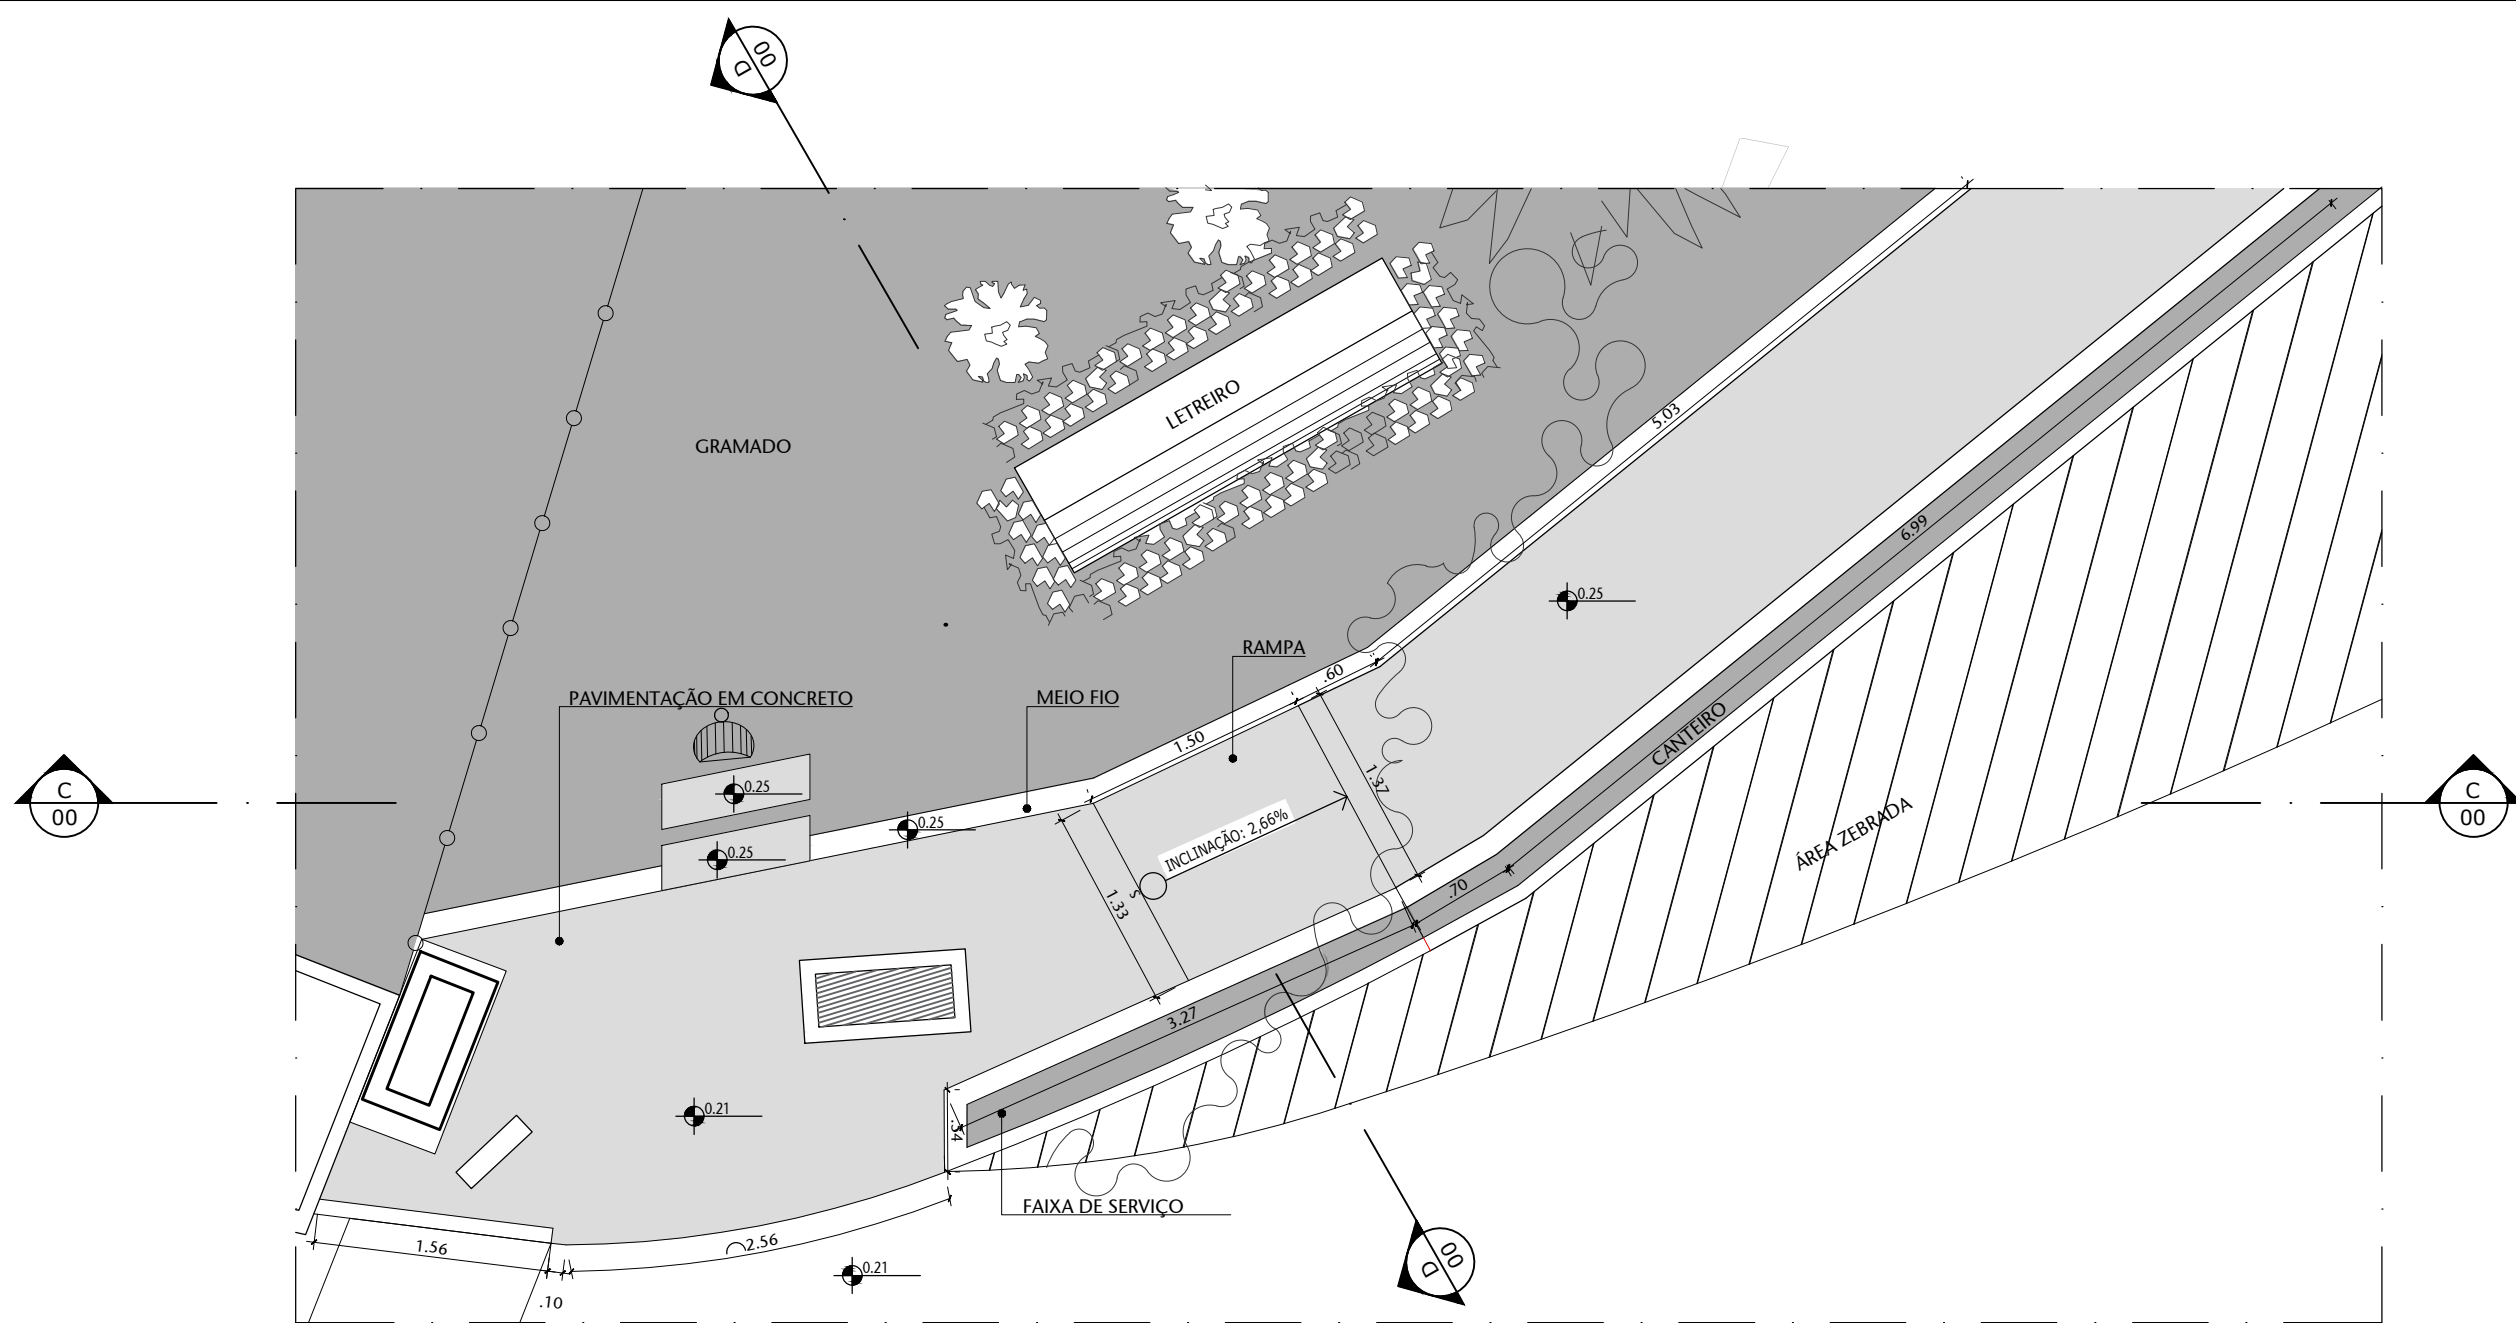

01 PLANTA BAIXA - CALÇADA ENTRADA
ESCALA 1/50

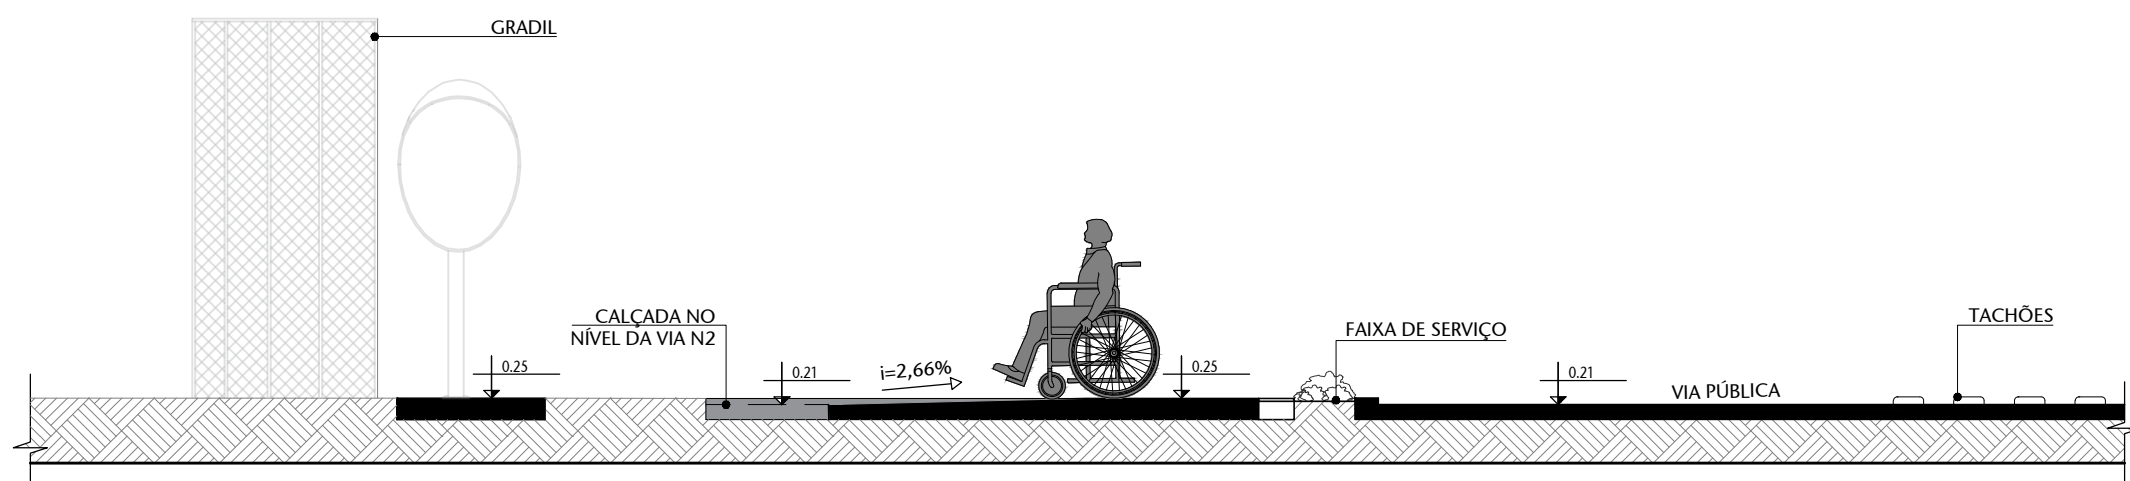

02 CORTE CC - CALÇADA ENTRADA
ESCALA 1/50

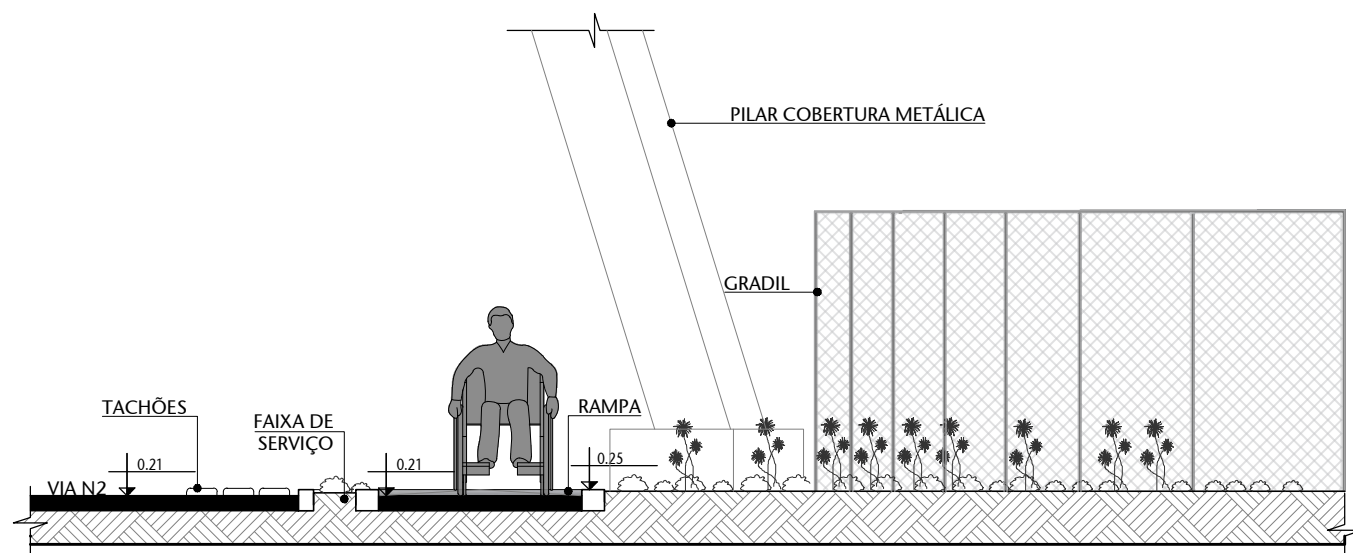


03 CORTE DD- CALÇADA ENTRADA
ESCALA 1/50



04 IMAGEM 06 - CALÇADA FRONTAL
ESCALA S/ ESCALA




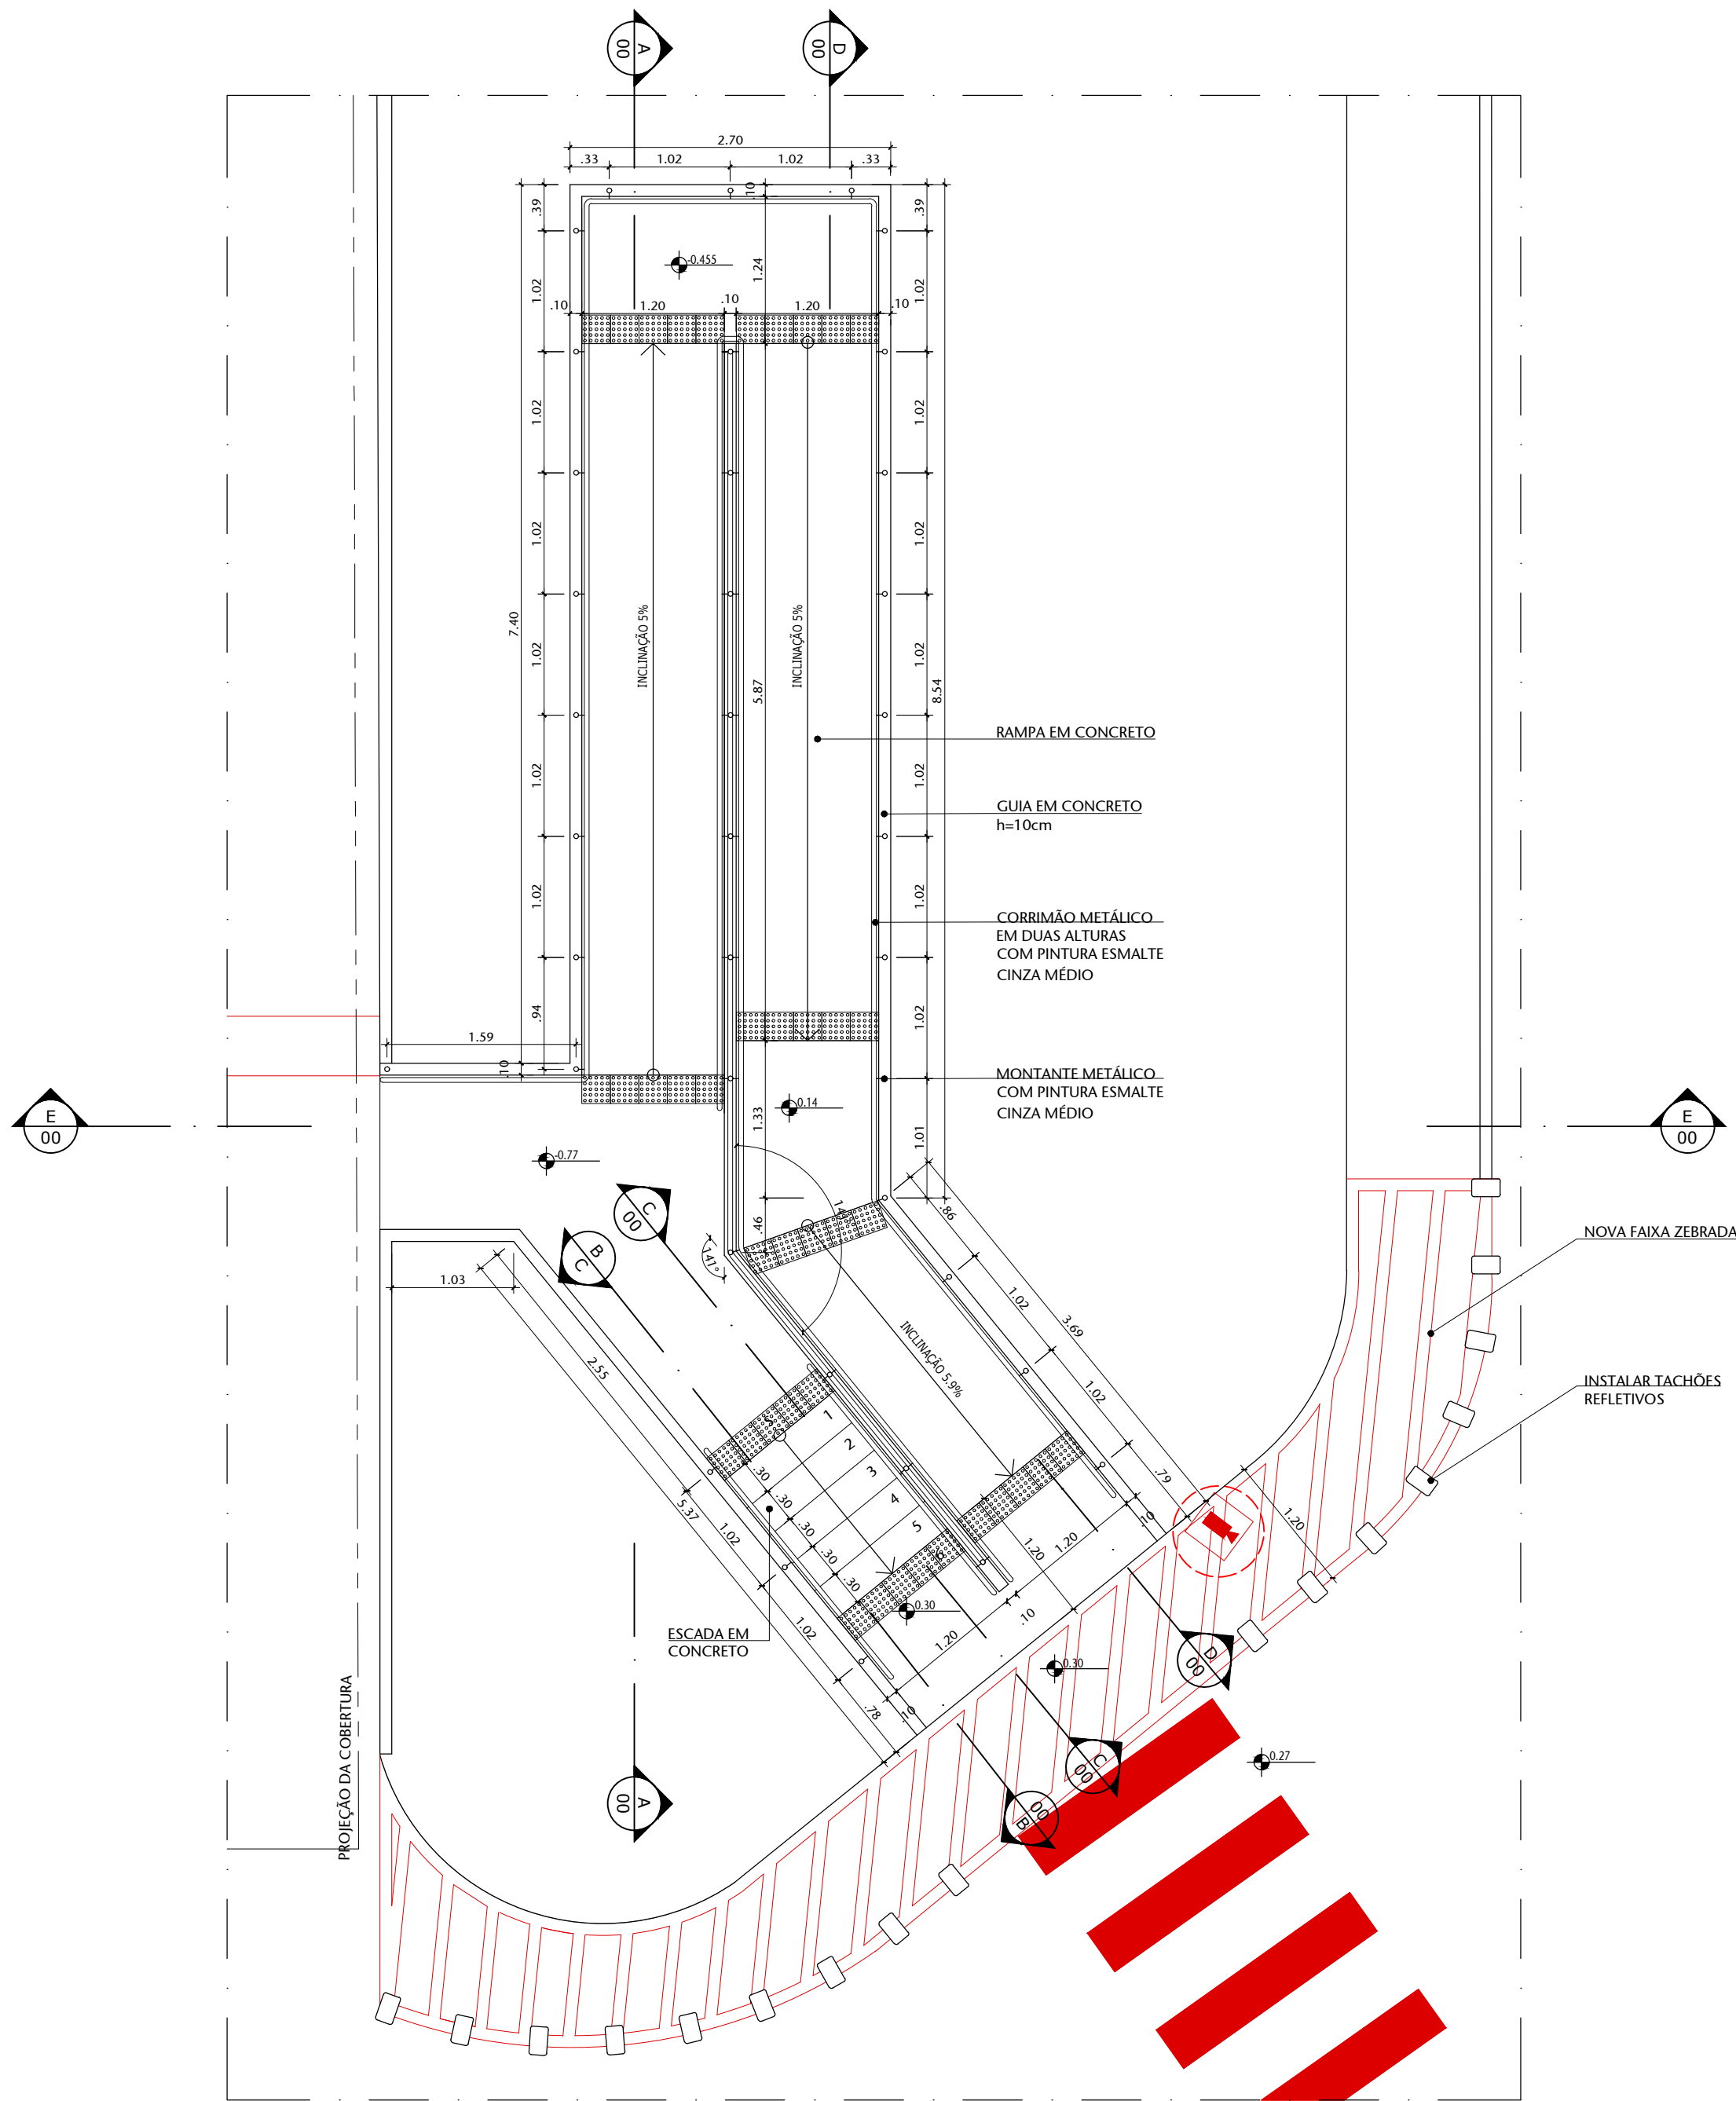
05 IMAGEM 07 - ACESSO FRONTAL GUARITA
ESCALA S/ ESCALA

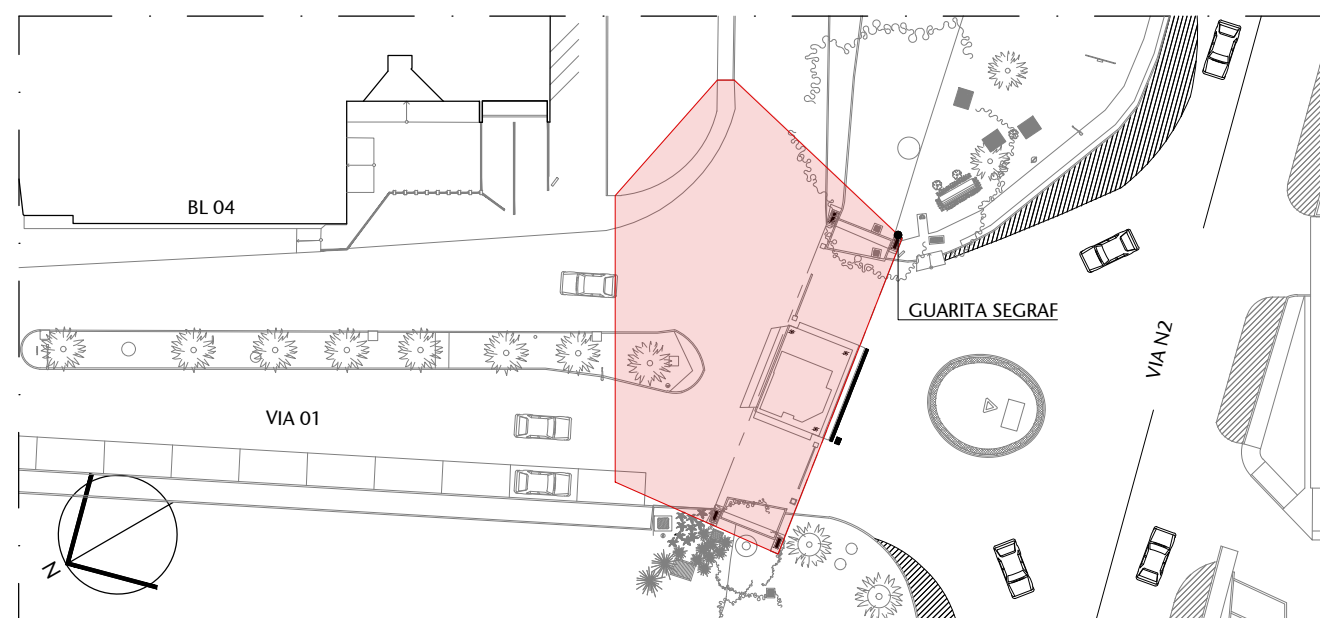


00 LOCALIZAÇÃO
ESCALA S/ ESCALA

02	REVISÃO PARA LICITAÇÃO	13/11/2023	VANESSA
01	REVISÃO DE NÍVEIS	03/08/2020	NATACHA
00	EMIÇÃO INICIAL	22/06/2018	FERNANDA B
Nº	CONTROLE DE EMISSÃO DE DESENHOS	DATA	REVISOR


SENADO FEDERAL SECRETARIA DE INFRAESTRUTURA COORDENAÇÃO DE PROJETOS E REFORMA					
INTERESSADO: SPSF - SECRETARIA DE POLÍCIA LEGISLATIVA		LOCAL: GUARITA SEGRAF VIO1-SEGRAF-CASF		ÁREA DE INTERV. 17.85MP	
COORD. RONILDO P.	CHEFE DE SERV.: GUILHERME V.	TAREFA: #40751	PROJETO: REFORMA DA GUARITA SEGRAF	FASE: PROJETO BÁSICO	Nº PRANCHA: 10/19
ARQUITETO: FERNANDA B.	DESENHO: LARISSA/NIVANA	DATA: 15/08/2018	TÍTULO DA PRANCHA: PLANTA BAIXA E CORTES - CALÇADA ENTRADA	ESCALA: 1/50	




01 PLANTA BAIXA - RAMPA
ESCALA 1/50

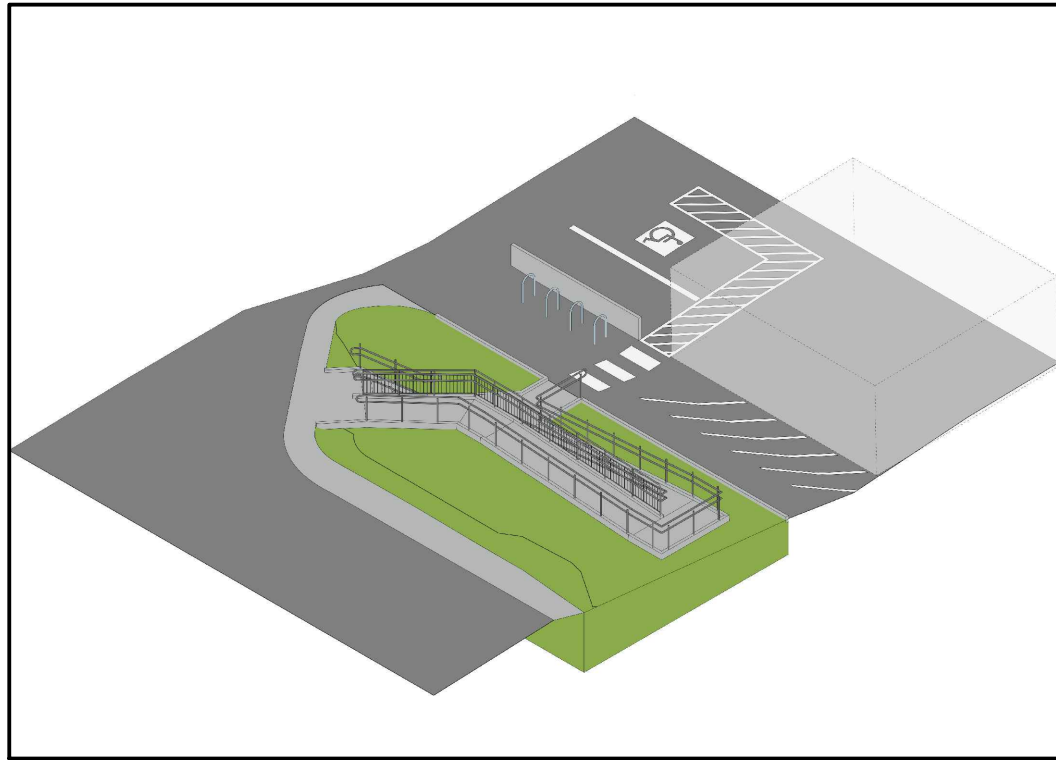

02 VISTA ISOMÉTRICA 01
ESCALA

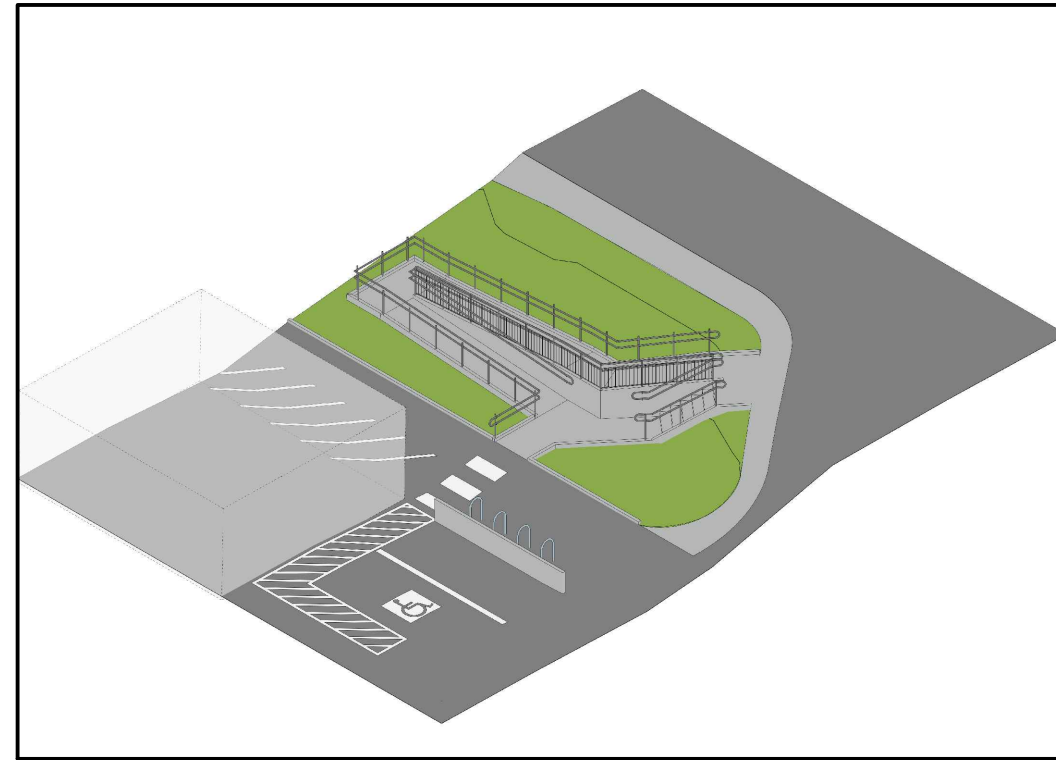


03 VISTA ISOMÉTRICA 02
ESCALA

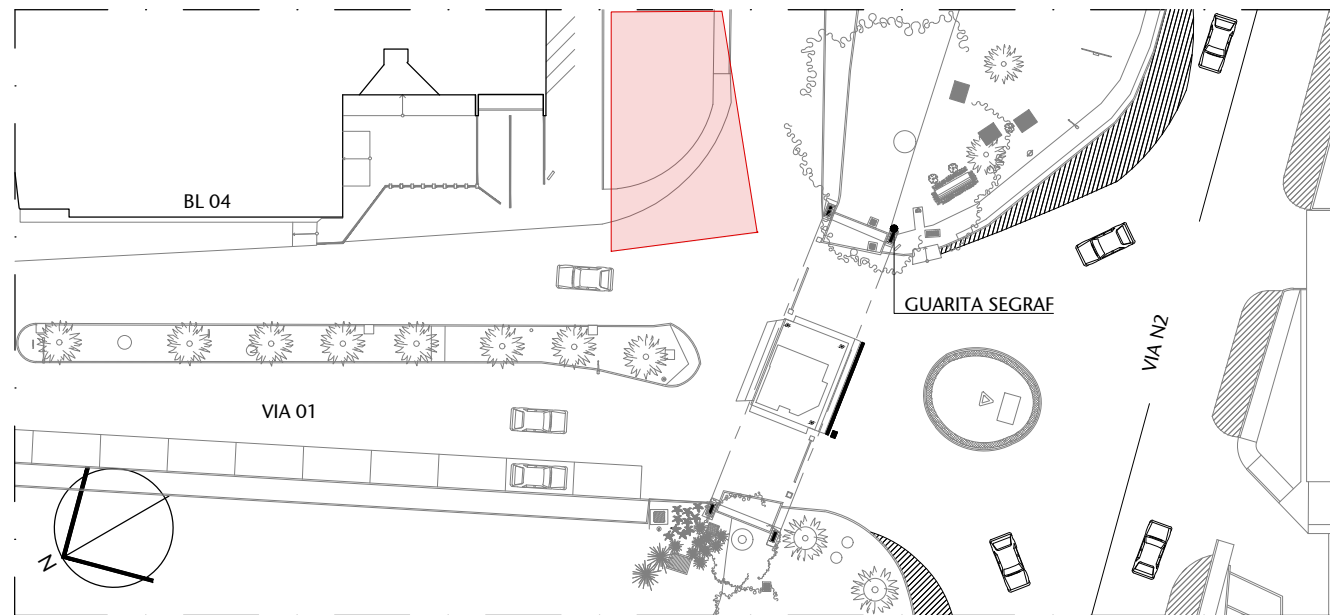


00 LOCALIZAÇÃO
ESCALA S/ ESCALA

02	REVISÃO PARA LICITAÇÃO - INCLUSÃO DE RAMPA E ESCADA	13/11/2023	VANESSA
01	REVISÃO DE NÍVEIS	03/08/2020	NATACHA
00	EMIÇÃO INICIAL	22/06/2018	FERNANDA B
Nº	CONTROLE DE EMISSÃO DE DESENHOS	DATA	REVISOR


SENADO FEDERAL SECRETARIA DE INFRAESTRUTURA COORDENAÇÃO DE PROJETOS E REFORMA				
INTERESSADO: SPSF - SECRETARIA DE POLÍCIA LEGISLATIVA		LOCAL: GUARITA SEGRAF VIO1-SEGRAF-CASF		ÁREA DE INTERV. 17.85MP
COORD. LUAN	CHEFE DE SERV.: VANESSA	TAREFA: #40751	PROJETO: REFORMA DA GUARITA SEGRAF	FASE: PROJETO BÁSICO
ARQUITETO: VANESSA	DESENHO: VANESSA/ERIK	DATA: 15/08/2018	TÍTULO DA PRANCHA: PLANTA BAIXA - RAMPA E ESCADA	ESCALA: 1/50
				Nº PRANCHA: 11/19

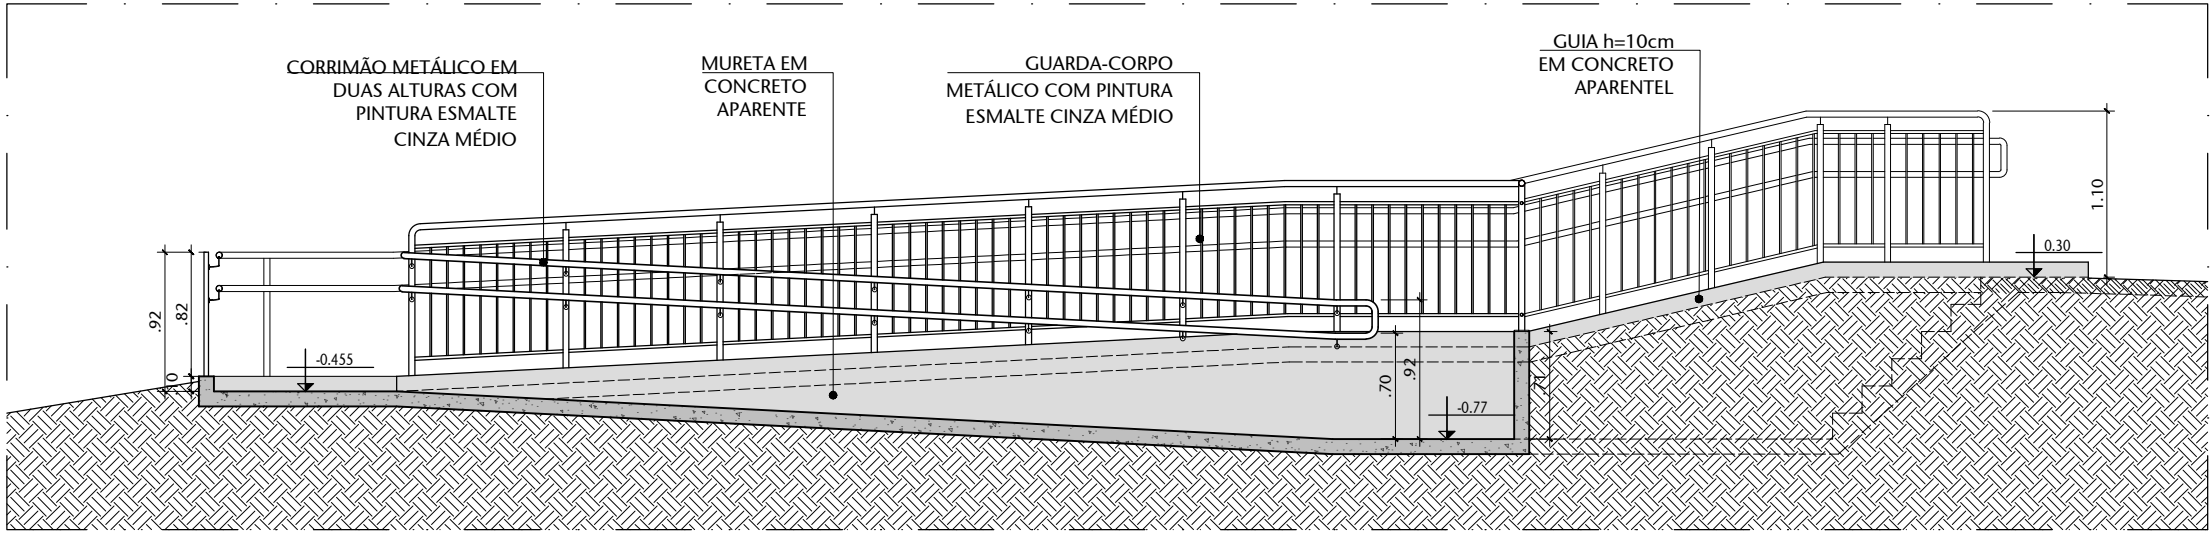


01 CORTE AA
ESCALA 1/50

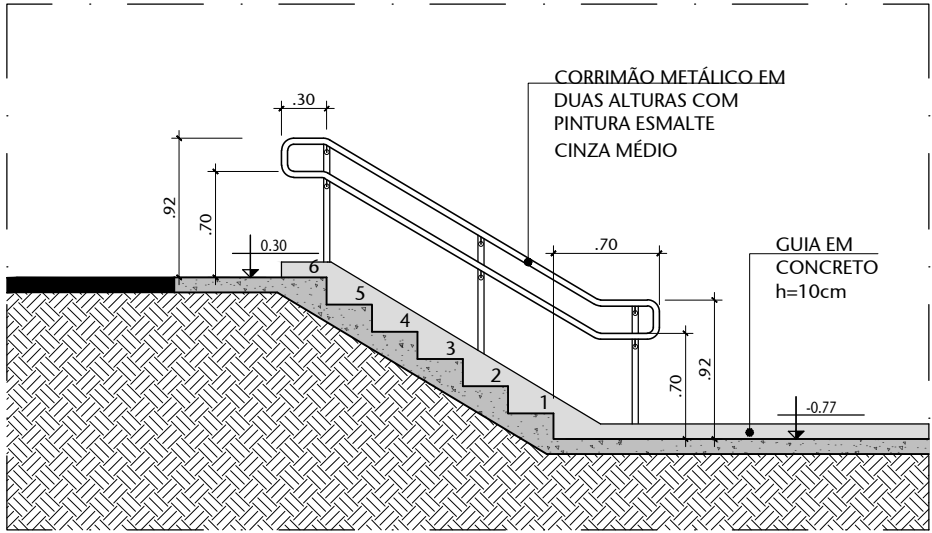


02 CORTE BB
ESCALA 1/50

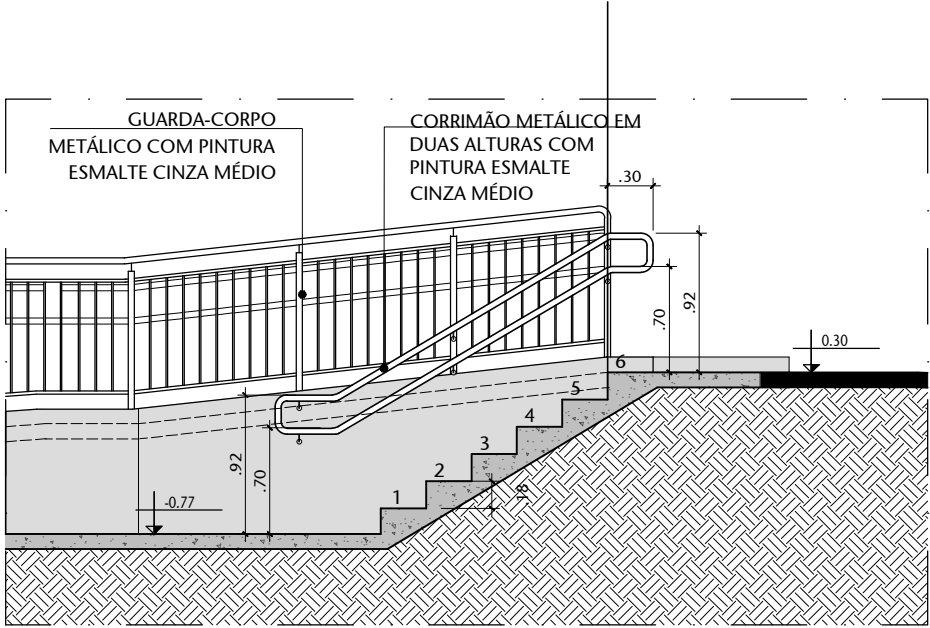


03 CORTE CC
ESCALA 1/50

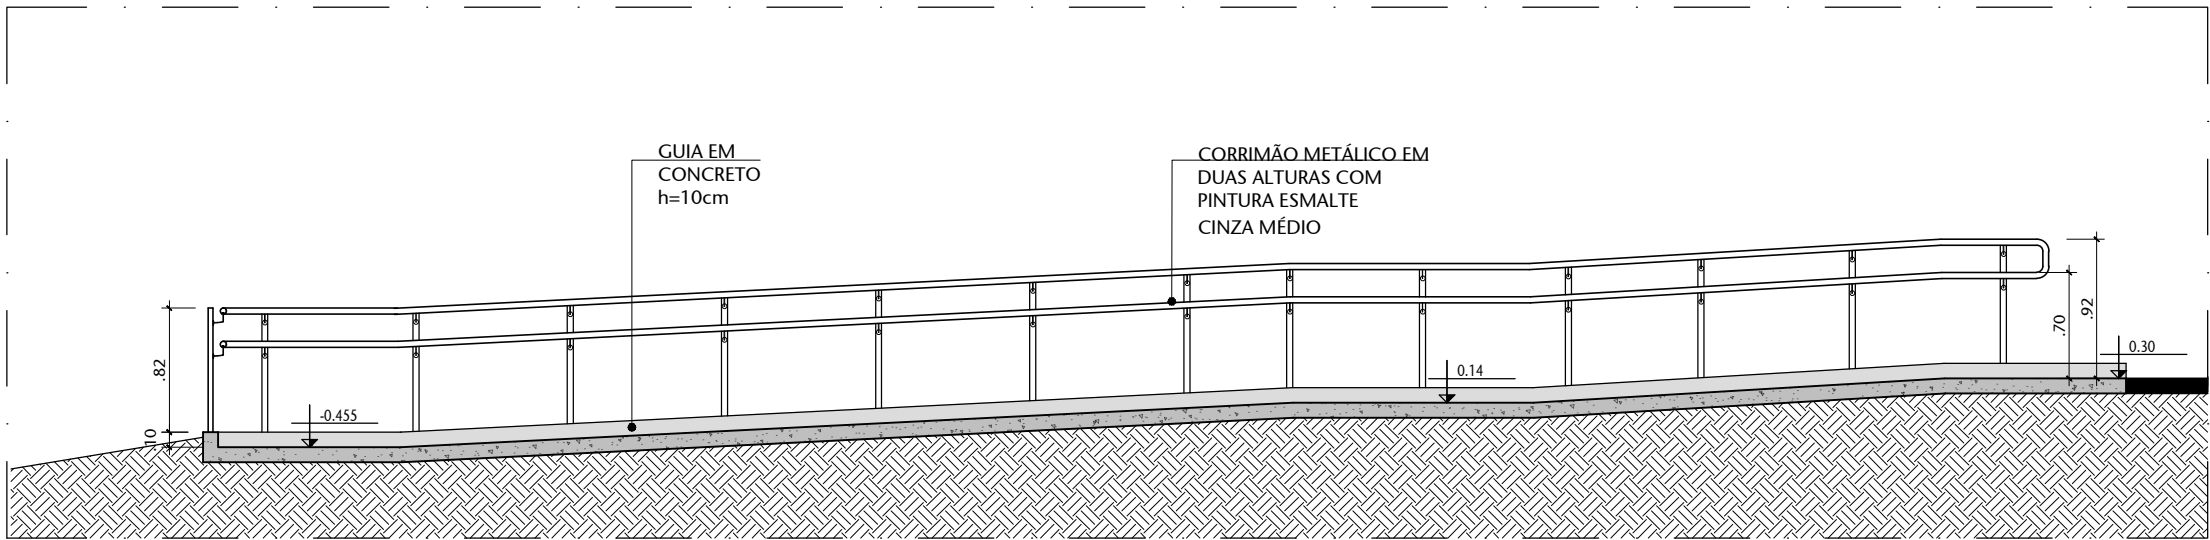


04 CORTE DD
ESCALA 1/50

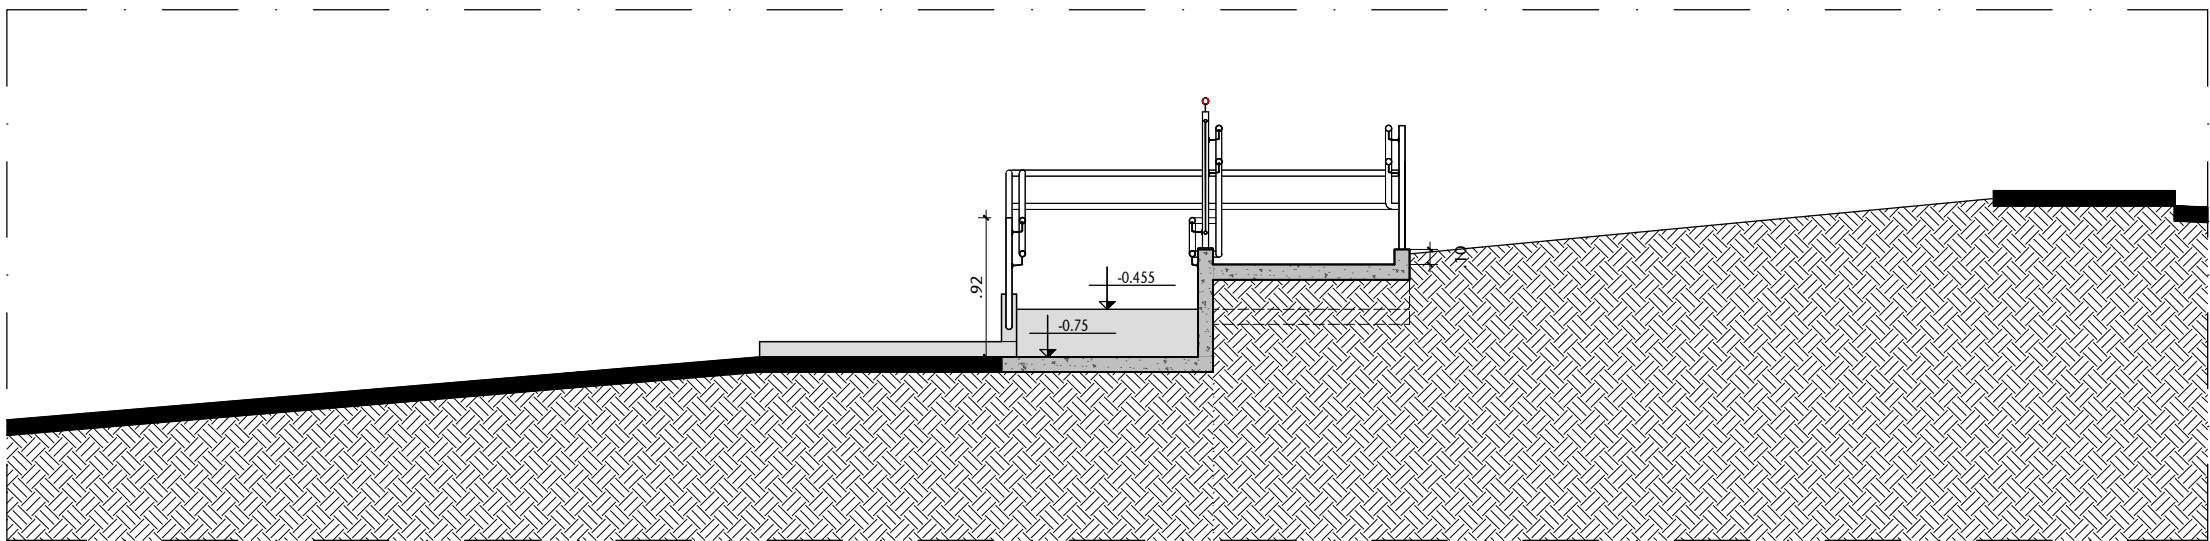

05 CORTE EE
ESCALA 1/50

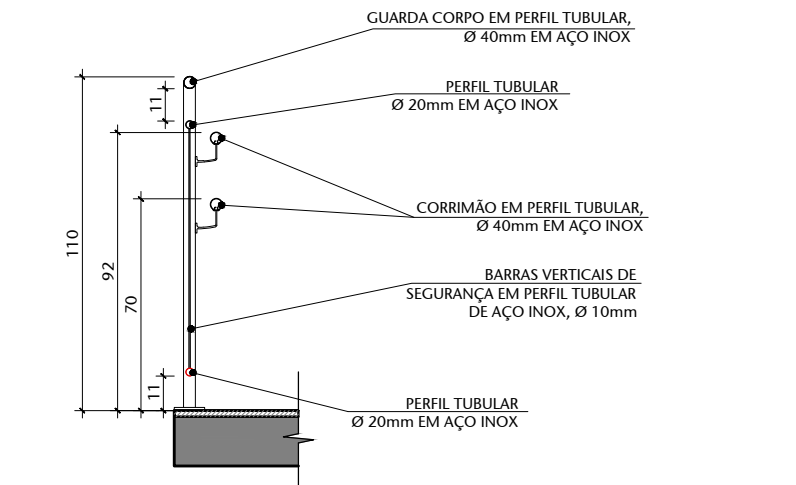

07 DET. TÍPICO 01 - CORTE CORRIMÃO E GUARDA-CORPO
ESCALA 1/25

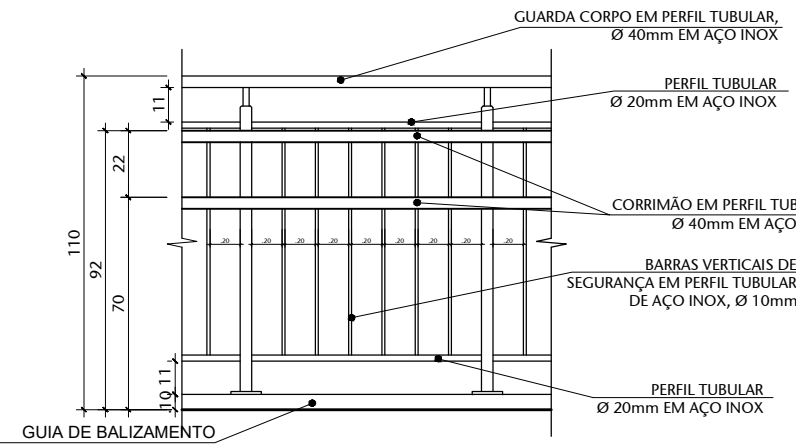


08 DET. TÍPICO 02 - VISTA CORRIMÃO E GUARDA-CORPO
ESCALA 1/25




06 PERSPECTIVA RAMPA
ESCALA


02	REVISÃO PARA LICITAÇÃO - INCLUSÃO DE RAMPA E ESCADA	13/11/2023	VANESSA
01	REVISÃO DE NÍVEIS	03/08/2020	NATACHA
00	EMIÇÃO INICIAL	22/06/2018	FERNANDA B
Nº	CONTROLE DE EMISSÃO DE DESENHOS	DATA	REVISOR

SENADO FEDERAL SECRETARIA DE INFRAESTRUTURA COORDENAÇÃO DE PROJETOS E REFORMA					
INTERESSADO: SPSF - SECRETARIA DE POLÍCIA LEGISLATIVA		LOCAL: GUARITA SEGRAF VI01-SEGRAF-CASF	ÁREA DE INTERV.		
COORD.	CHEFE DE SERV.:	TAREFA:	PROJETO:	FASE:	Nº PRANCHA:
LUAN	VANESSA	#40751	REFORMA DA GUARITA SEGRAF	PROJETO BÁSICO	12/19
ARQUITETO:	DESENHO:	DATA:	TÍTULO DA PRANCHA:	ESCALA:	
VANESSA	VANESSA/ERIK	15/08/2018	PLANTA BAIXA - RAMPA E ESCADA	1/50	


PA01

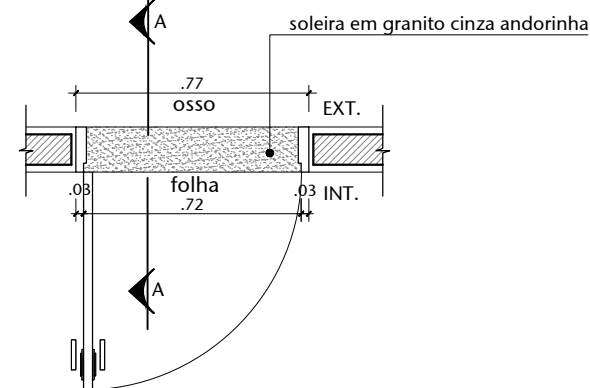

01 PA01-PLANTA BAIXA
ESCALA 1/25

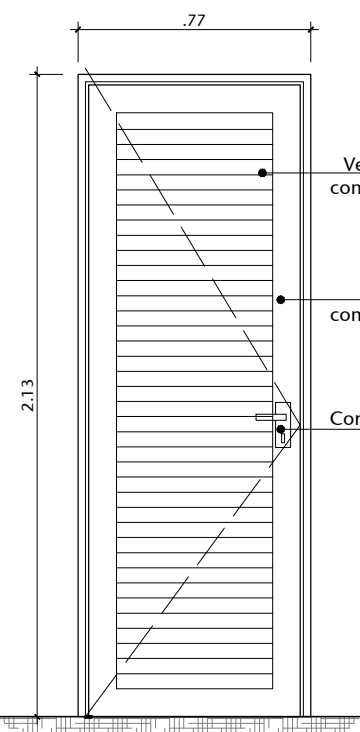


02 PA01-VISTA
ESCALA 1/25

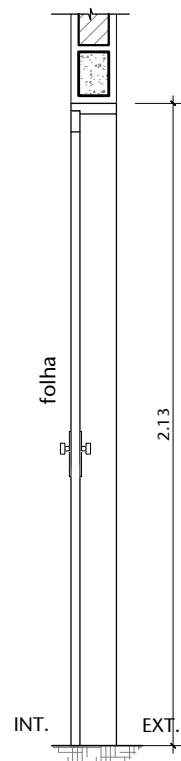


03 PA01- CORTE AA
ESCALA 1/25


PM02

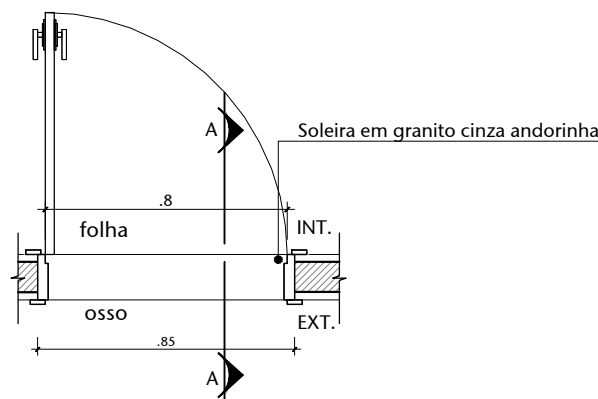

04 PM02-PLANTA
ESCALA 1/25

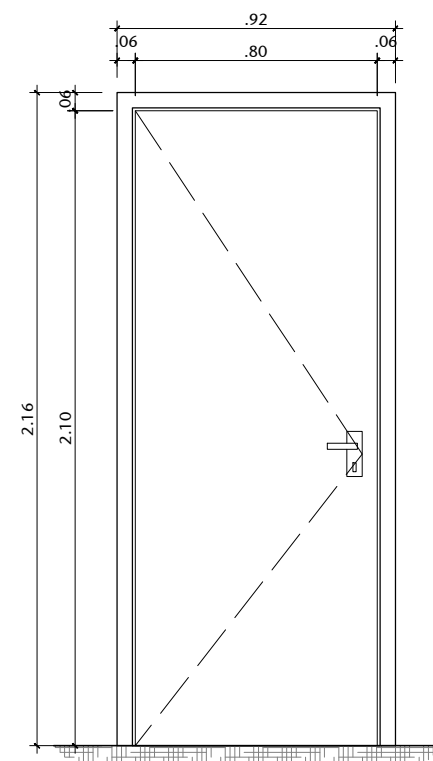


05 PM01-VISTA
ESCALA 1/25

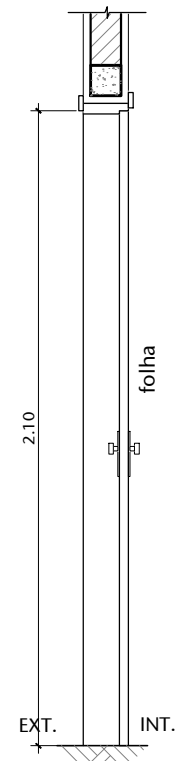


06 PM01-CORTE AA
ESCALA 1/25


JV01

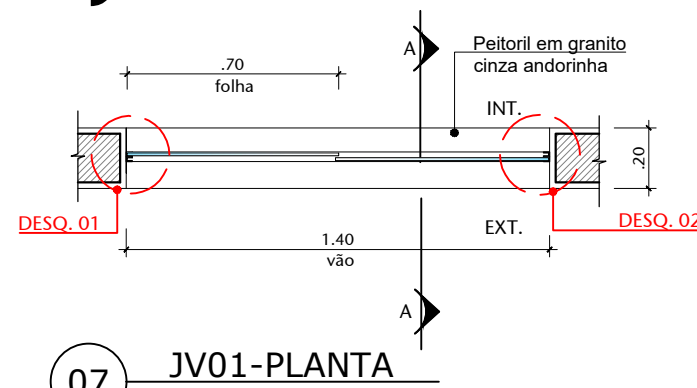

07 JV01-PLANTA
ESCALA 1/25

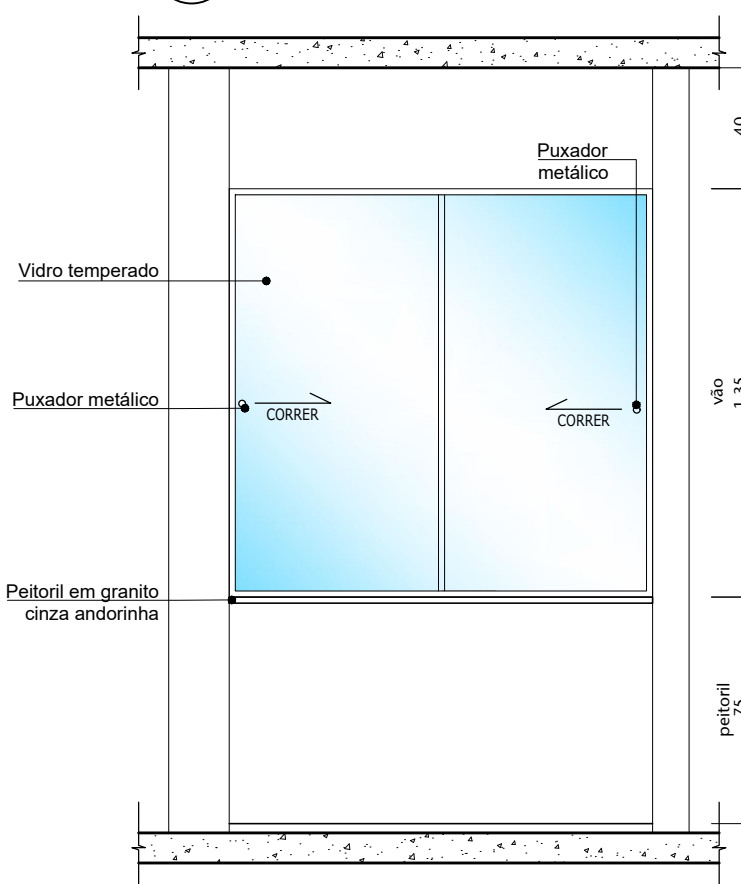


08 JV01-VISTA
ESCALA 1/25

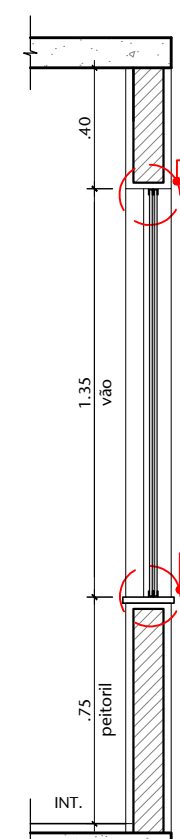


09 JV01-CORTE AA
ESCALA 1/25


JV02

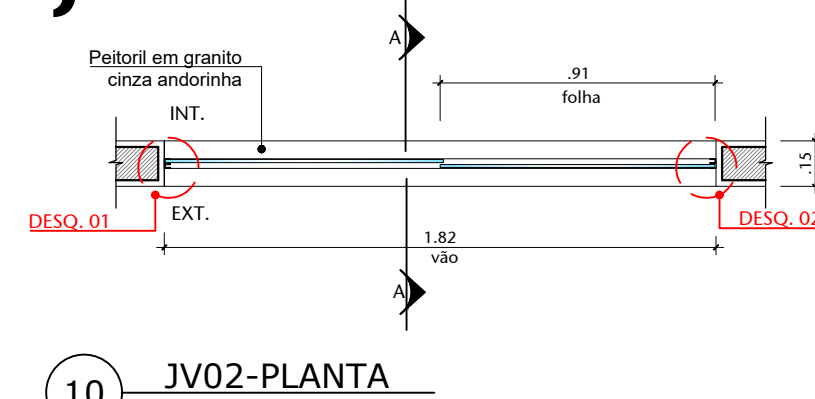

10 JV02-PLANTA
ESCALA 1/25

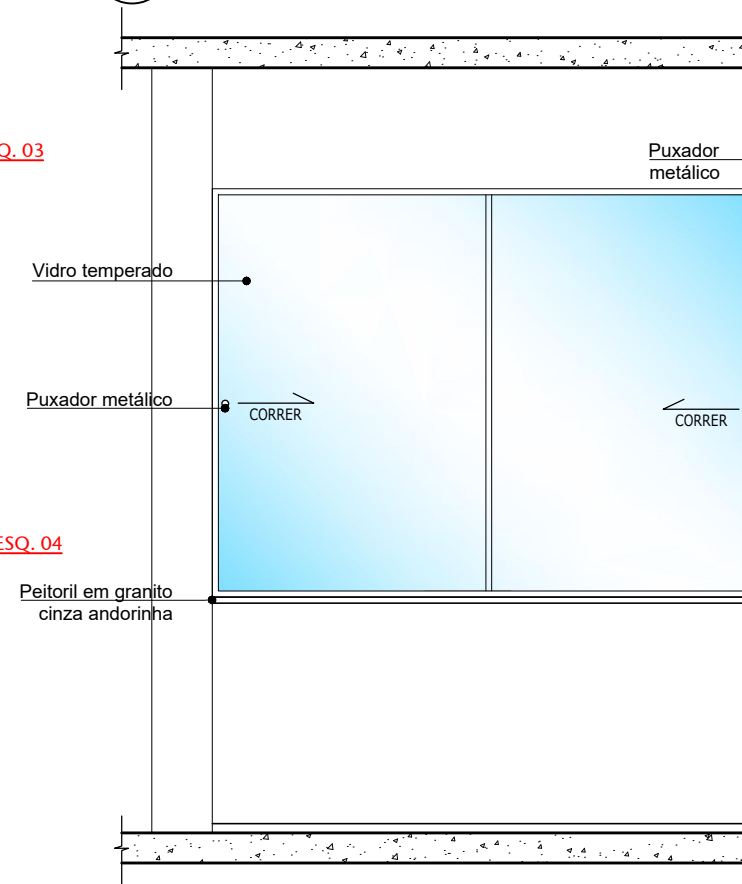


11 JV02-VISTA
ESCALA 1/25

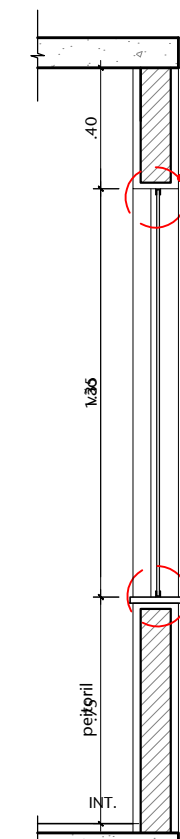


12 JV02-CORTE AA
ESCALA 1/25


JV03

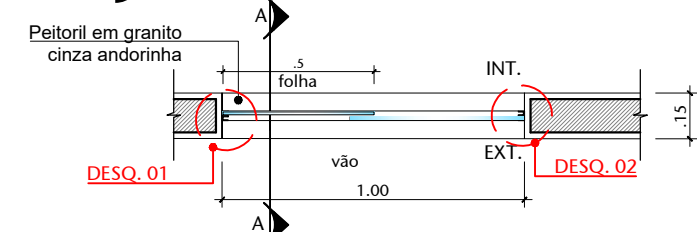

13 JV03-PLANTA
ESCALA 1/25

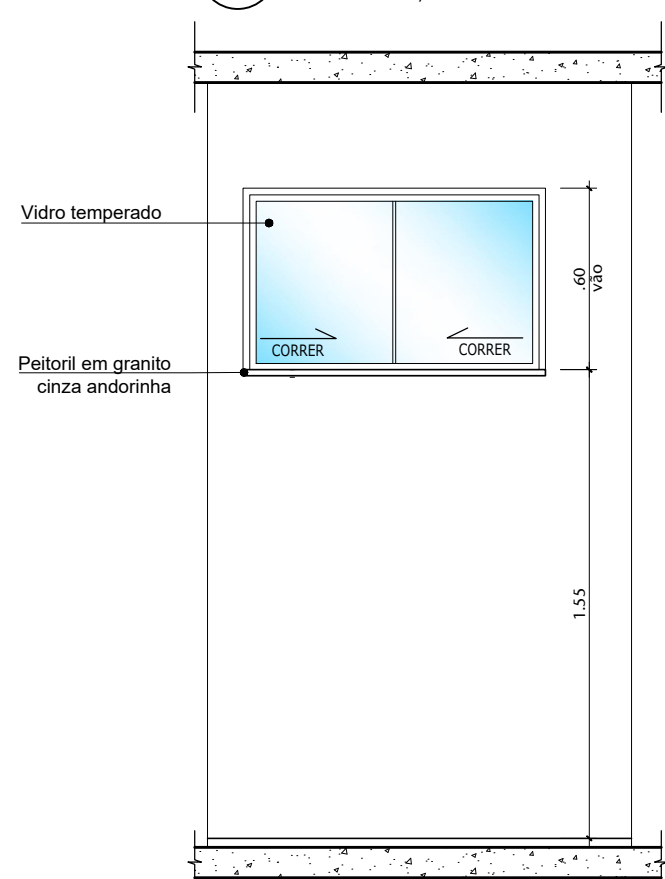


14 JV03-VISTA
ESCALA 1/25

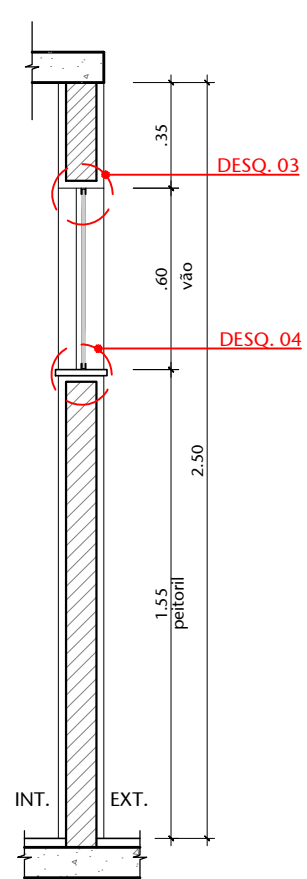


15 JV03-CORTE AA
ESCALA 1/25


JV04

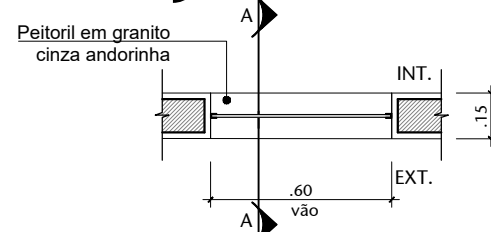

16 JV04-PLANTA
ESCALA 1/25

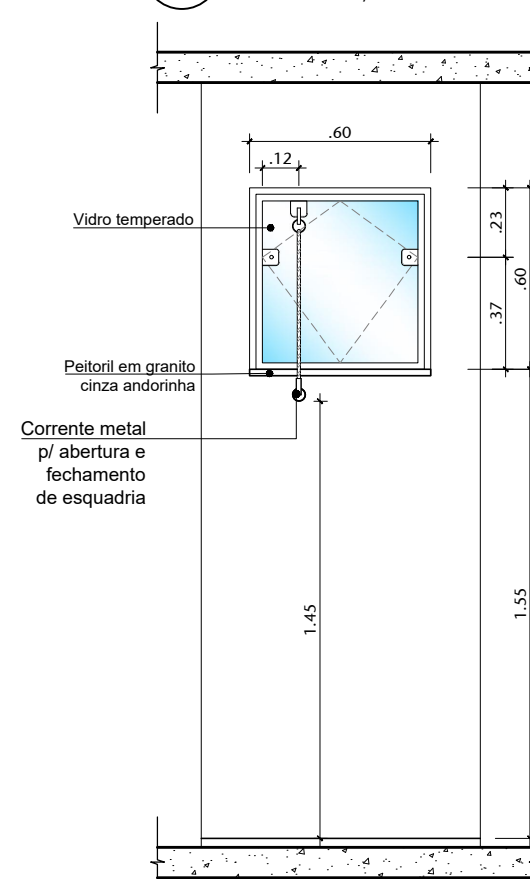


17 JV04-VISTA
ESCALA 1/25

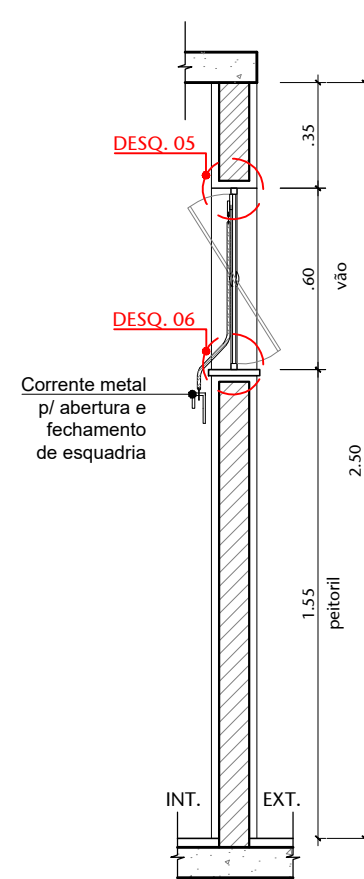


18 JV04-CORTE A
ESCALA 1/25


TABELA DE ESQUADRIAS				
ITEM	QTD.	DESCRIÇÃO		
PA01	01	Porta de abrir com Lambri Horizontal - Alumínio 77x210cm com acabamento em pintura eletrostática branca com veneziana + soleira em granito cinza andorinha, Sasazaki ou similar		
PM01	01	Porta em madeira 80 cm, revestida em laminado branco		
JV01	02	janela de correr em vidro temperado, com película fumê, 140(C) x 135(A) x 75(peitoril) - BLINDEX		
JV02	02	janela de correr em vidro temperado, com película fumê, 182(C) x 135 (A) x 75(peitoril) - BLINDEX		
JV03	01	janela de correr em vidro temperado, com película fumê, 140(C) x 60(A) x 155(peitoril) - BLINDEX		
JV04	01	janela basculante em vidro temperado, com película fumê, 60(C) x 60(A) x 155(peitoril) - BLINDEX		
01	REVISÃO DE NÍVEIS		03/08/2020	NATACHA
00	EMIÇÃO INICIAL		22/06/2018	FERNANDA B
Nº	CONTROLE DE EMISSÃO DE DESENHOS		DATA	REVISOR
<div>SENADO FEDERAL</div> <div>SECRETARIA DE INFRAESTRUTURA</div> <div>COORDENAÇÃO DE PROJETOS E REFORMA</div>				
INTERESSADO:			LOCAL: GUARITA SEGRAF	ÁREA DE INTERV
SPSF-SECRETARIA DE POLÍCIA LEGISLATIVA			VI01-SEGRAF-CASF	175.0M²
COORD.	CHEFE DE SERV.:	TAREFA:	PROJETO:	Nº PRANCHA:
RONILDO	GUILHERME	#40751	REFORMA DA GUARITA SEGRAF	13/19
ARQUITETO:	DESENHO:	DATA:	TITULO DA PRANCHA:	ESCALA:
FERNANDA B.	LARISSA/GIOVANA	15/08/2018	DETALHAMENTO DE ESQUADRIAS	1/25

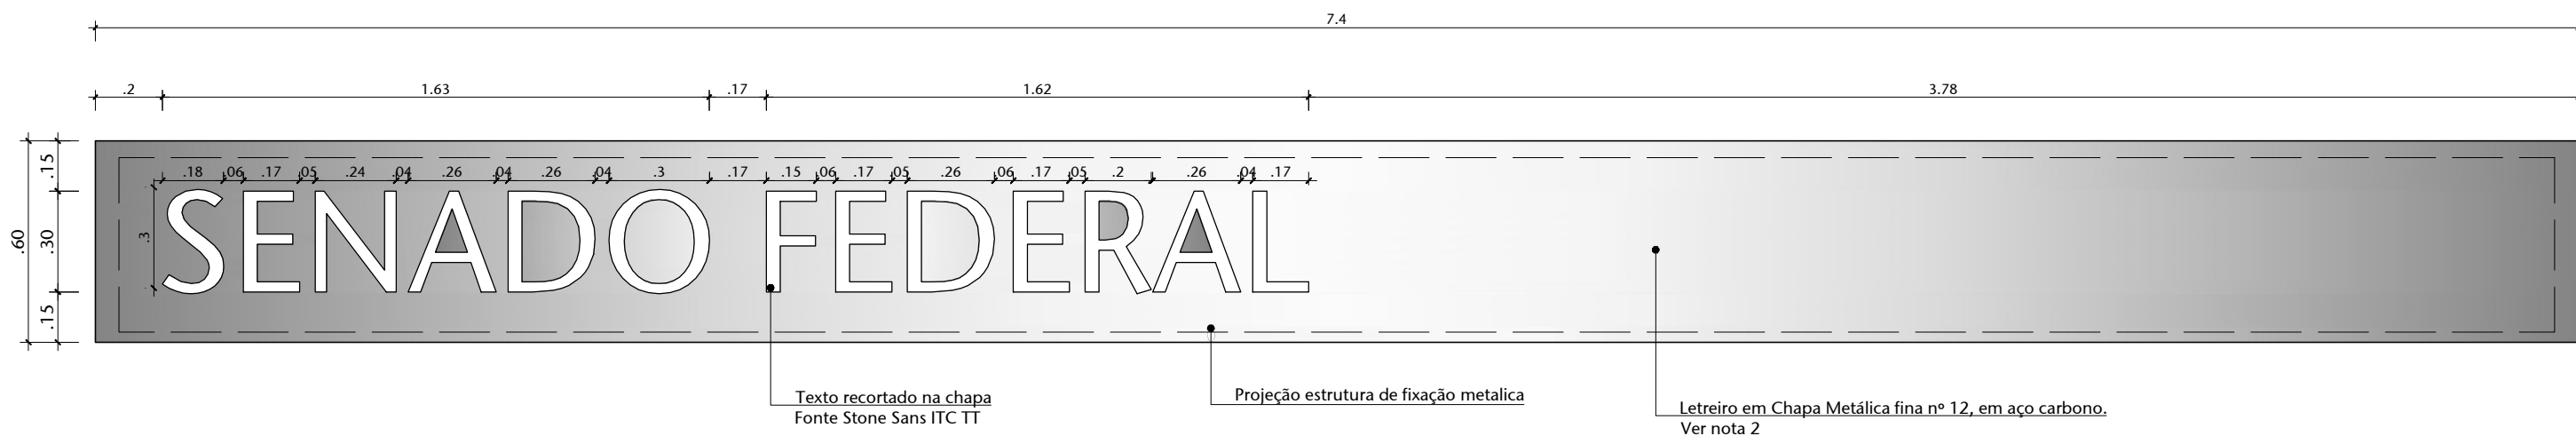

01 DET. CHAPA METÁLICA - VISTA 02 e 04 EXTERNA
ESCALA 1/20

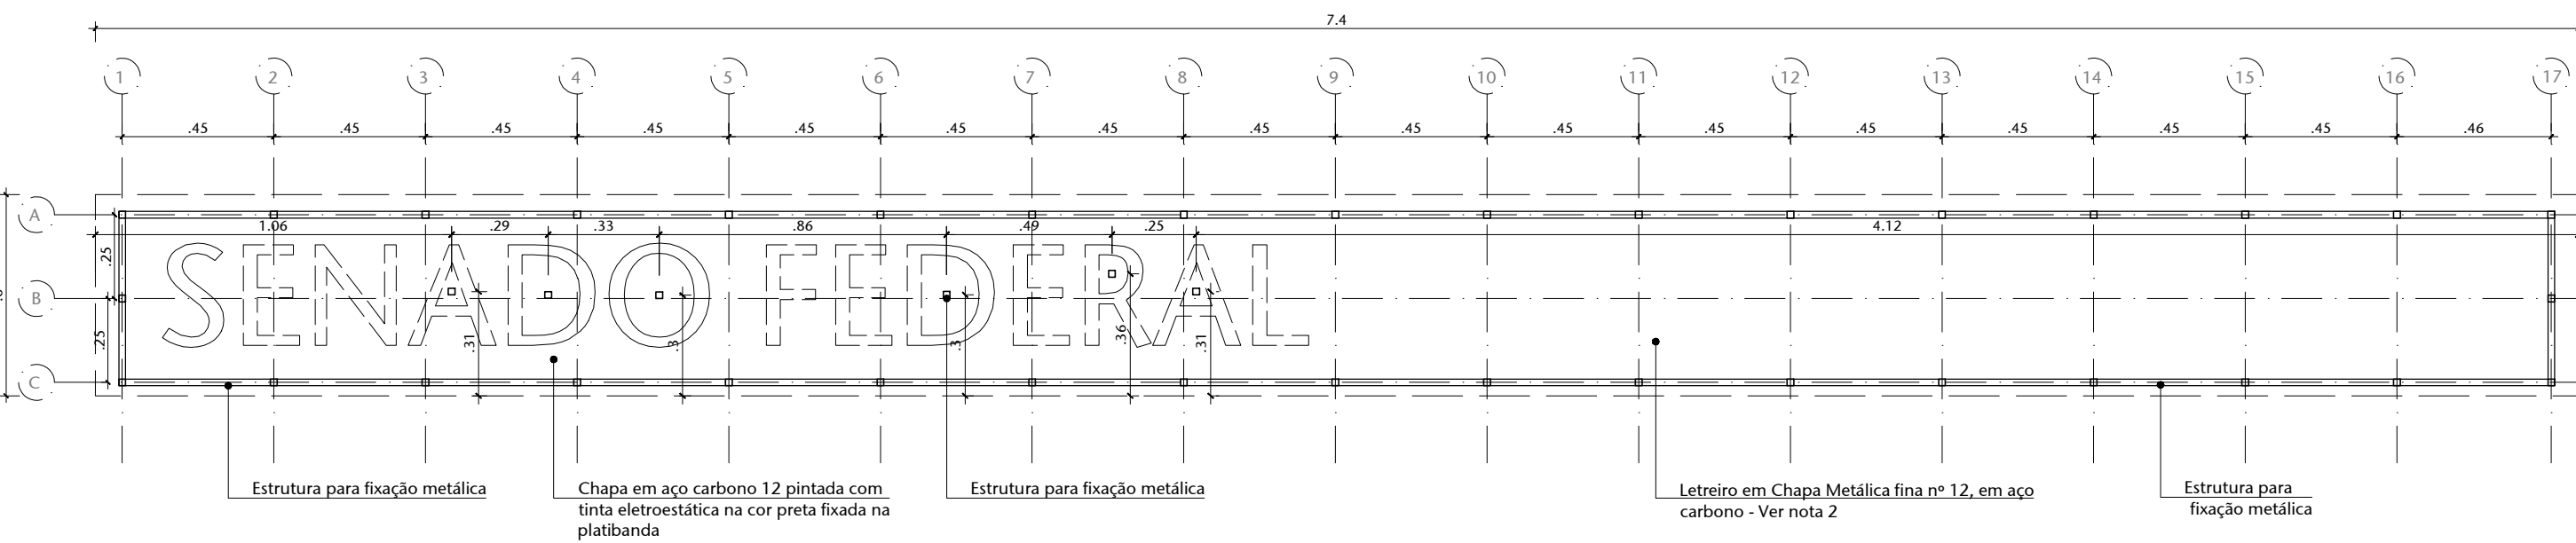


02 DET. CHAPA METÁLICA - VISTA 02 INTERNA
ESCALA 1/20

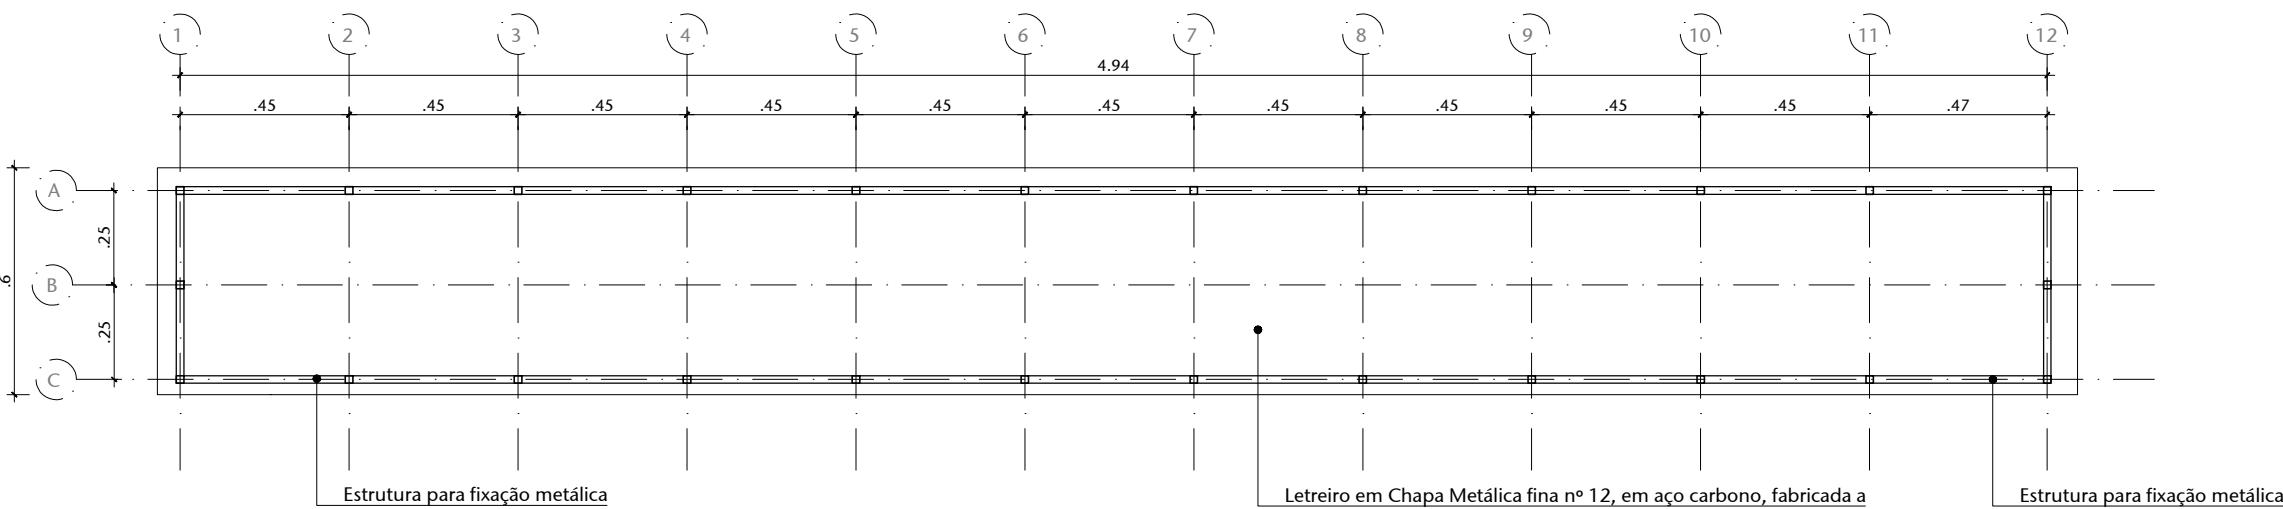


03 DET. CHAPA METÁLICA - VISTAS 01 E 03
ESCALA 1/20


Letreiro em Chapa Metálica fina nº 12, em aço carbono, fabricada a quente, com aplicação de produto decapante/ desengraxante para remoção da oleosidade da chapa, seguida de pintura eletroestática a base de epoxi na cor preta, antes da fixação do local. Painel deve ser fixado na estrutura de metalon por meio de parafusos. Após a instalação, aplicar selante de vedação especial (REF.: vedacalha) sobre parafusos e juntas.

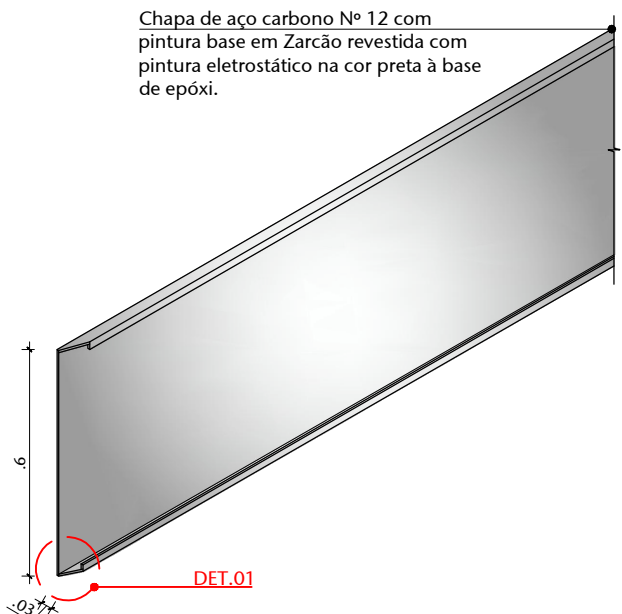


04 PERSPECTIVA - CHAPA METÁLICA
ESCALA 1/20

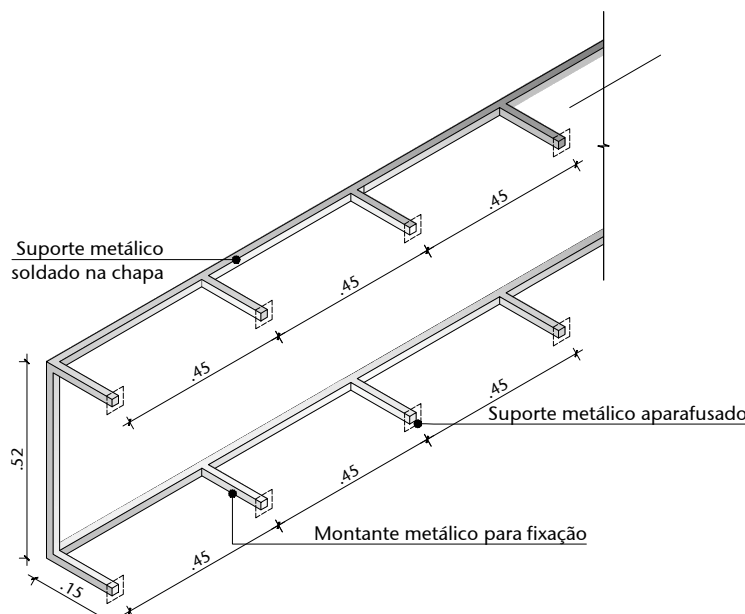


05 PERSPECTIVA - ESTRUTURA METÁLICA P/ FIXAÇÃO
ESCALA 1/20

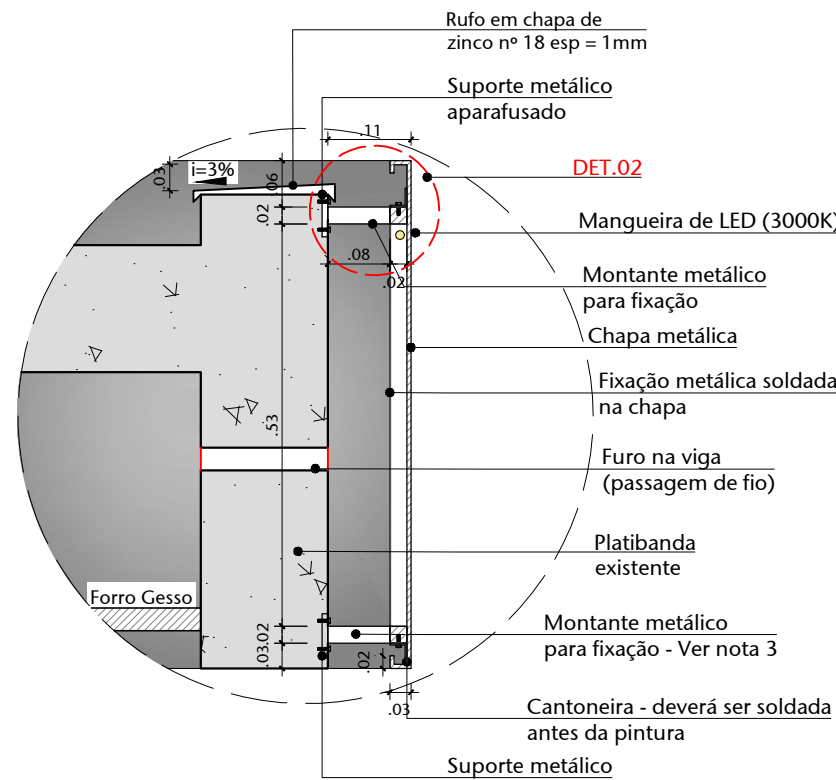

06 DET - CORTE CHAPA METÁLICA
ESCALA 1/10

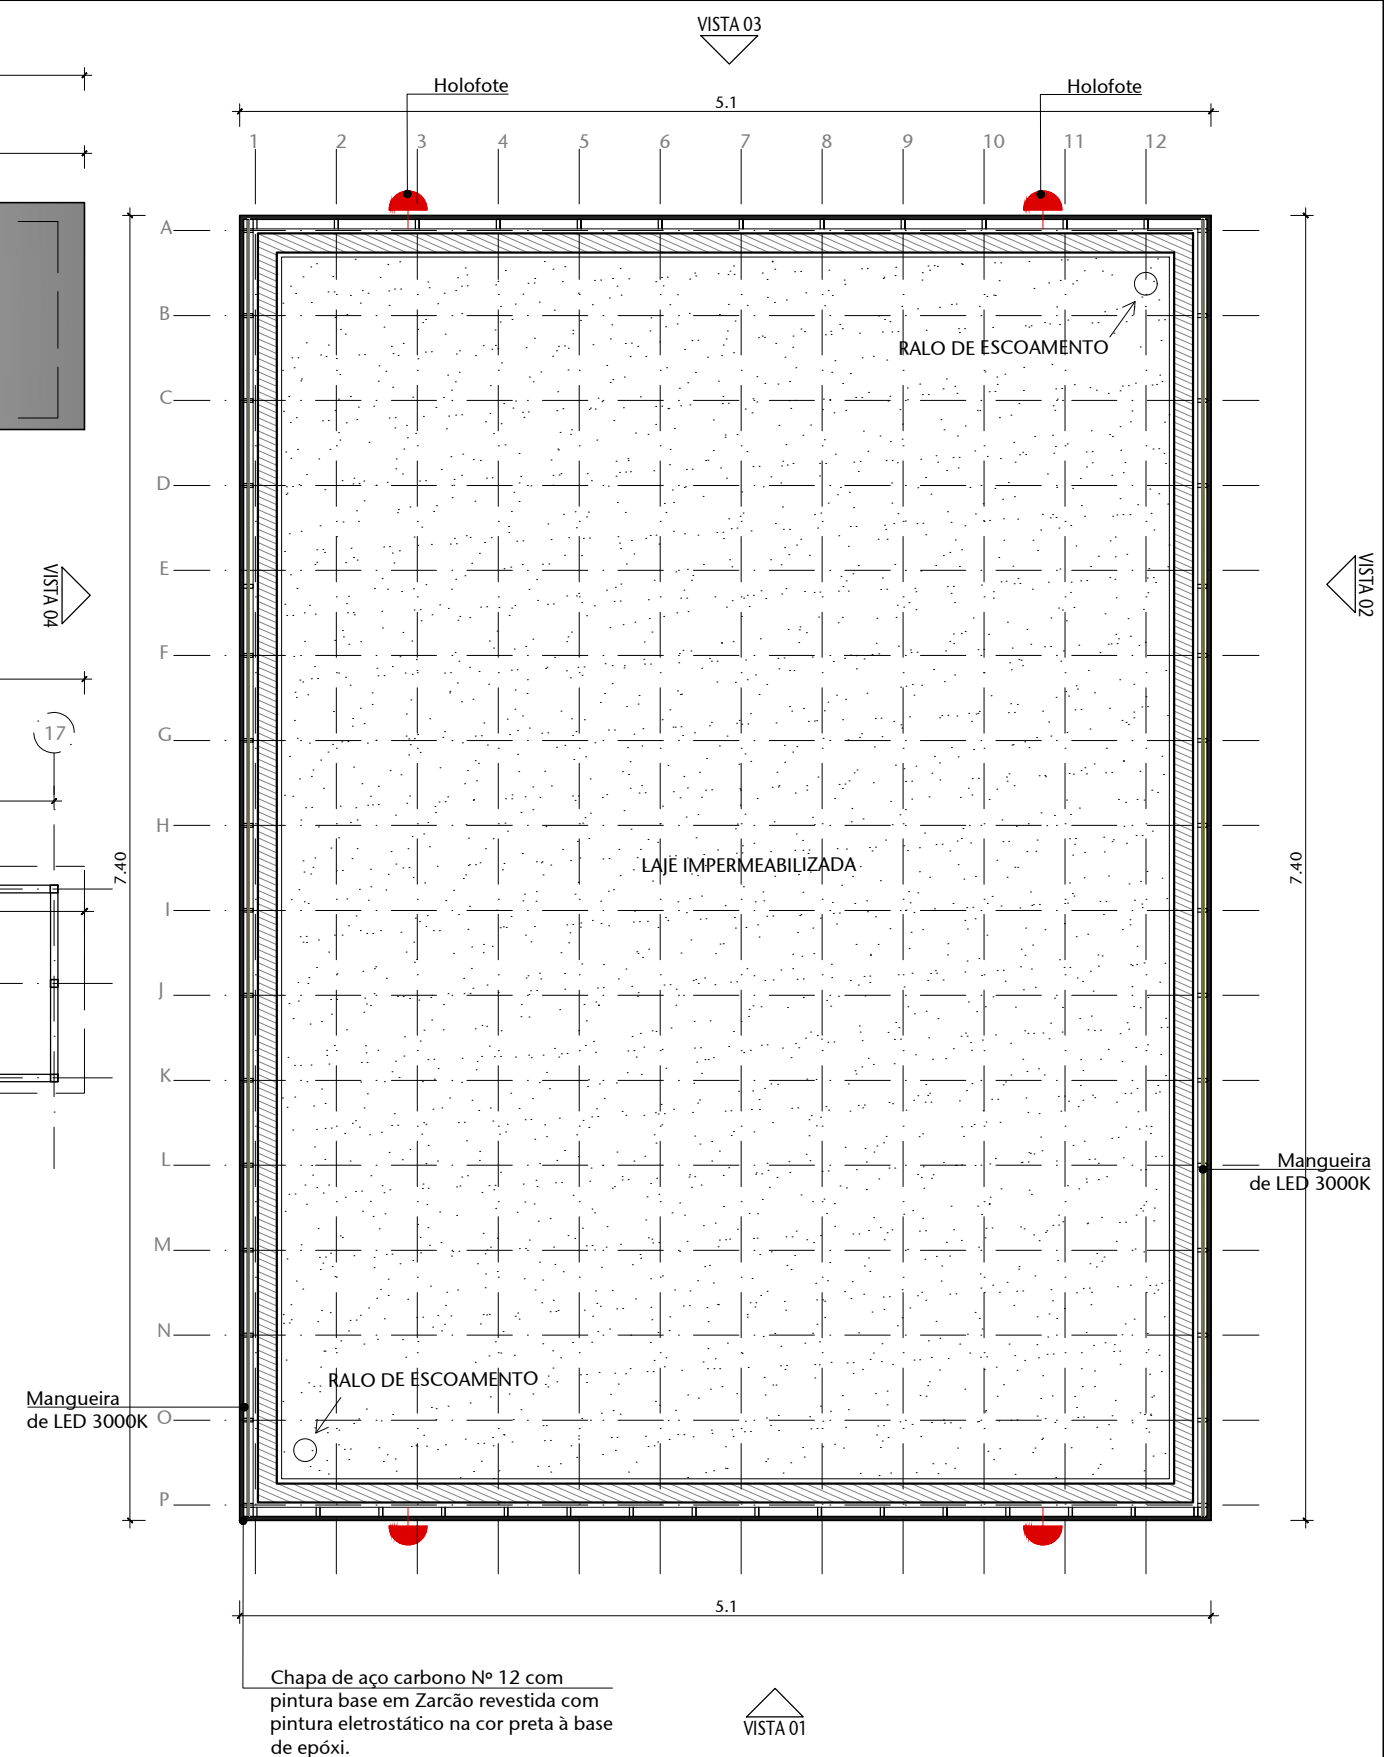

09 DET. CHAPA METÁLICA - PLANTA BAIXA
ESCALA 1/20

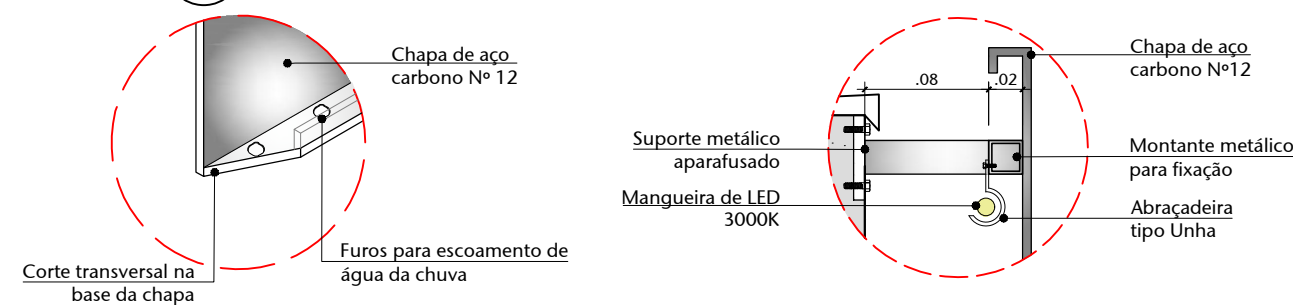


07 DET.1-CHAPA METÁLICA
ESCALA 1/5


08 DET.2 -FIXAÇÃO LED
ESCALA 1/5

NOTA 1 : A LETRA DEVERÁ SER NA FONTE STONE SANS ITC TT.			
NOTA 2 : LETREIRO EM CHAPA METÁLICA FINA Nº 12, EM AÇO CARBONO, FABRICADA A QUENTE, COM APLICAÇÃO DE PRODUTO DECAPANTE/ DESENGRAXANTE PARA REMOÇÃO DA OLEOSIDADE DA CHAPA, SEGUIDA DE PINTURA ELETROESTÁTICA A BASE DE EPOXI NA COR PRETA, ANTES DA FIXAÇÃO NO LOCAL. PAINEL DEVE SER FIXADO NA ESTRUTURA DE METALON POR MEIO DE PARAFUSOS. APÓS A INSTALAÇÃO, APLICAR SELANTE DE VEDAÇÃO ESPECIAL (REF.: VEDACALHA) SOBRE PARAFUSOS E JUNTAS.			
NOTA 3 : ESTRUTURA DE METALON FABRICADO EM CHAPA FINA Nº 16, SEÇÃO 20x20mm, COM PRÉVIA APLICAÇÃO DE PRODUTO DECAPANTE/ DESENGRAXANTE PARA REMOÇÃO DA OLEOSIDADE, SEGUIDA DE APLICAÇÃO DE PINTURA ELETROESTÁTICA A BASE DE EPOXI NA COR PRETA, ANTES DA MONTAGEM NO LOCAL. ESTRUTURA DEVE SER MONTADA NO LOCAL COM PARAFUSOS. APÓS MONTAGEM NO LOCAL, ESTRUTURA DEVE SER HERMETICAMENTE VEDADA COM SELANTE DE VEDAÇÃO ESPECIAL (REF.: VEDACALHA).			
01	REVISÃO DE NÍVEIS	03/08/2020	NATACHA
00	EMIÇÃO INICIAL	22/06/2018	FERNANDA B
Nº	CONTROLE DE EMISSÃO DE DESENHOS	DATA	REVISOR
SENADO FEDERAL SECRETARIA DE INFRAESTRUTURA COORDENAÇÃO DE PROJETOS E REFORMA			
INTERESSADO: SPSF-SECRETARIA DE POLÍCIA LEGISLATIVA		LOCAL: GUARITA SEGRAF VIO1-SEGRAF-CASF	ÁREA DE INTERV. 175.0M²
COORD. RONILDO	CHEFE DE SERV.: GUILHERME	TAREFA: #40751	PROJETO: REFORMA DA GUARITA SEGRAF
ARQUITETO: FERNANDA B.	DESENHO: LARISSA/GIOVANA	DATA: 15/08/2018	FASE: PROJETO BÁSICO
TÍTULO DA PRANCHA: DET. CHAPA METÁLICA		ESCALA: 1/20	Nº PRANCHA: 14/19

PAINEL RIPADO

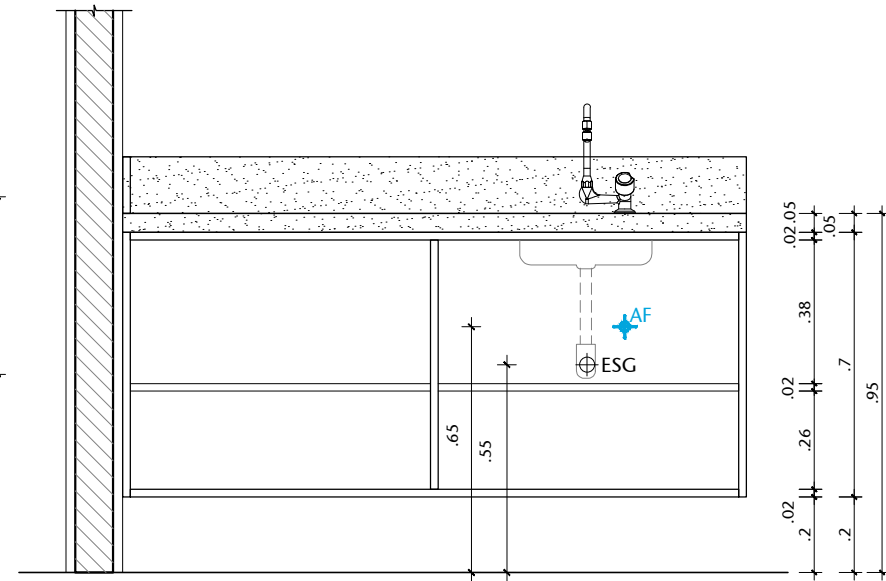


02 DET .DM01 - VISTA INTERNA
ESCALA 1/20

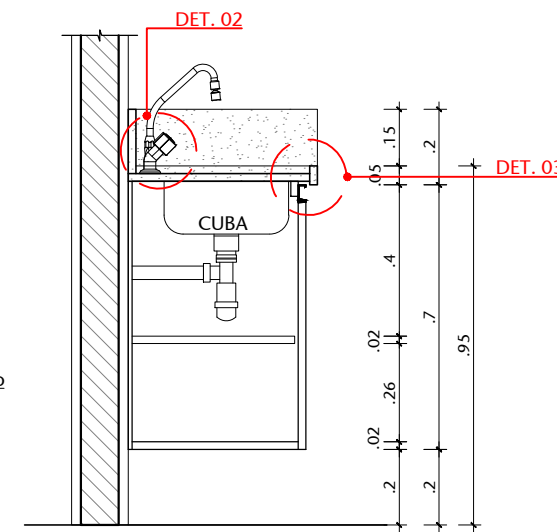


04 DET.DM01 - CORTE AA
ESCALA 1/20


SENADO FEDERAL

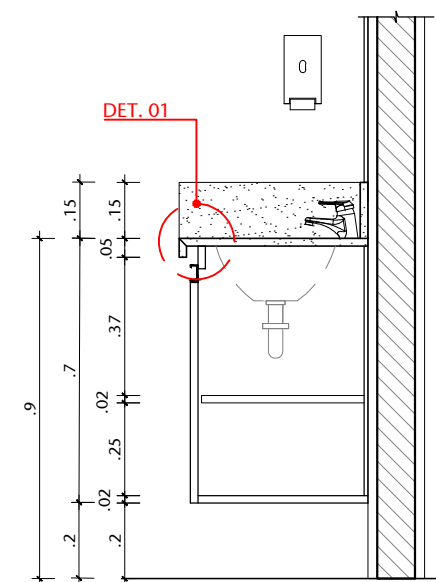


06 DET .DM02 - CORTE AA

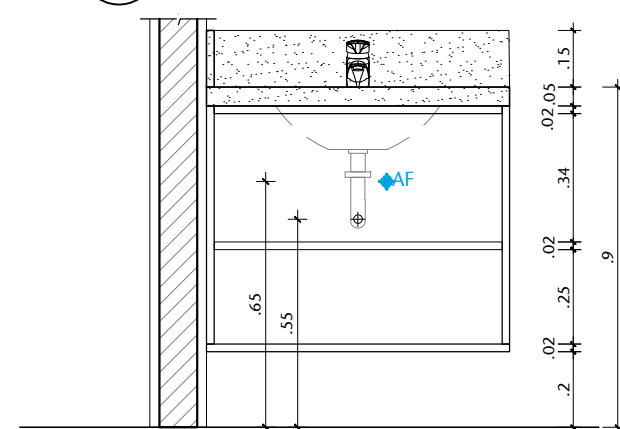


08 DET .DM02 - VISTA INTERNA
ESCALA 1/20

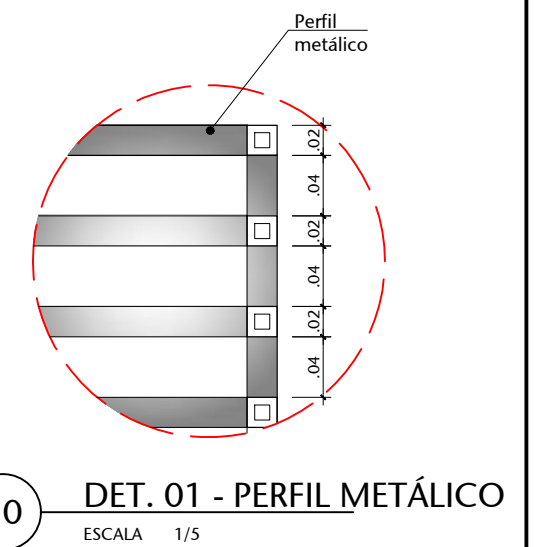

10 DET. 01 - PERFIL METÁLICO
ESCALA 1/5

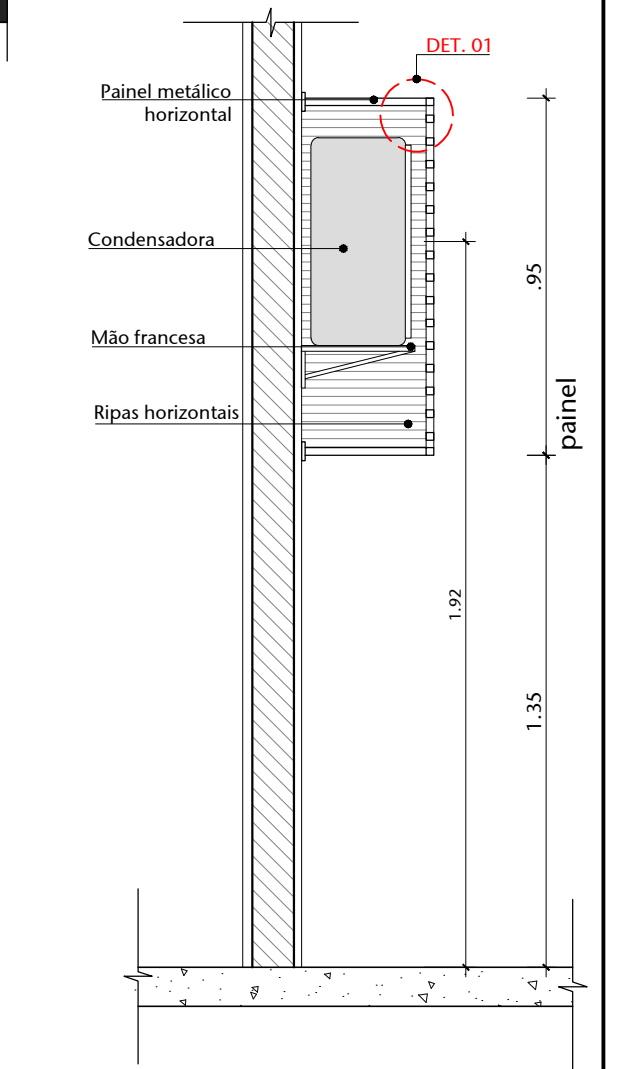

12 DET. COND. CORTE A

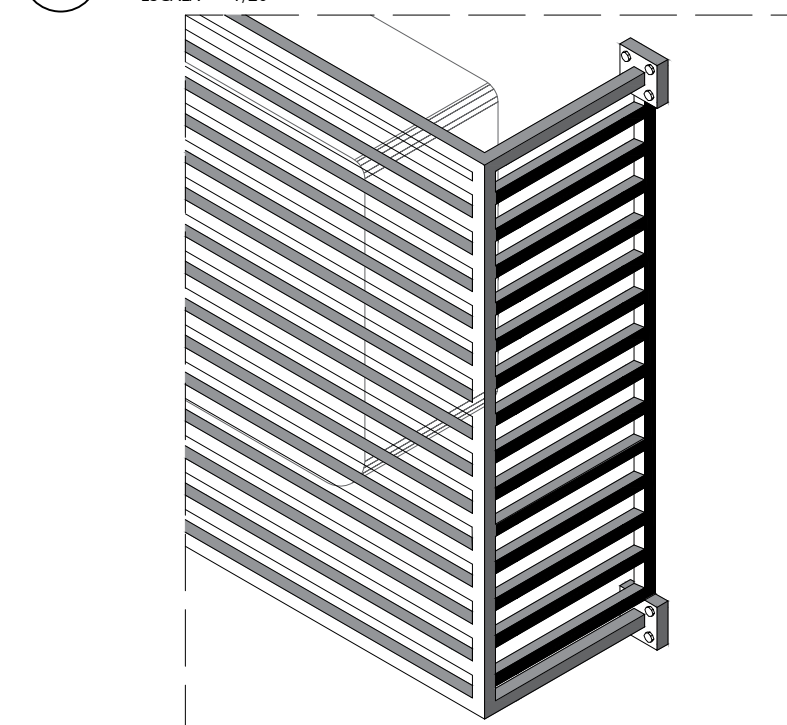

13 DET.- PERSPECTIVA

01	REVISÃO DE NÍVEIS	03/08/2020	NATACHA
00	EMISSION INICIAL	22/06/2018	FERNANDA B
Nº	CONTROLE DE EMISSÃO DE DESENHOS	DATA	REVISOR

SENADO FEDERAL

SECRETARIA DE INFRAESTRUTURA

COORDENAÇÃO DE PROJETOS E REFORMA

INTERESSADO:

SPSF-SECRETARIA DE POLÍCIA LEGISLATIVA

LOCAL: GUARITA SEGRAF


VI01-SEGRAF-CASF

ÁREA DE INTERV.


175.0M²

COORD.	CHEFE DE SERV.:	TAREFA:	PROJETO:	FASE:	Nº PRANCHA:
RONILDO	GUILHERME	#40751	REFORMA DA GUARITA SEGRAF	PROJETO BÁSICO	15/19
ARQUITETO:	DESENHO:	DATA:	TÍTULO DA PRANCHA:	ESCALA:	
FERNANDA B.	LARISSA/GIOVANNA	15/08/2018	DM 01.02 E PAINEL RIPADO	1/20	


DAM 01

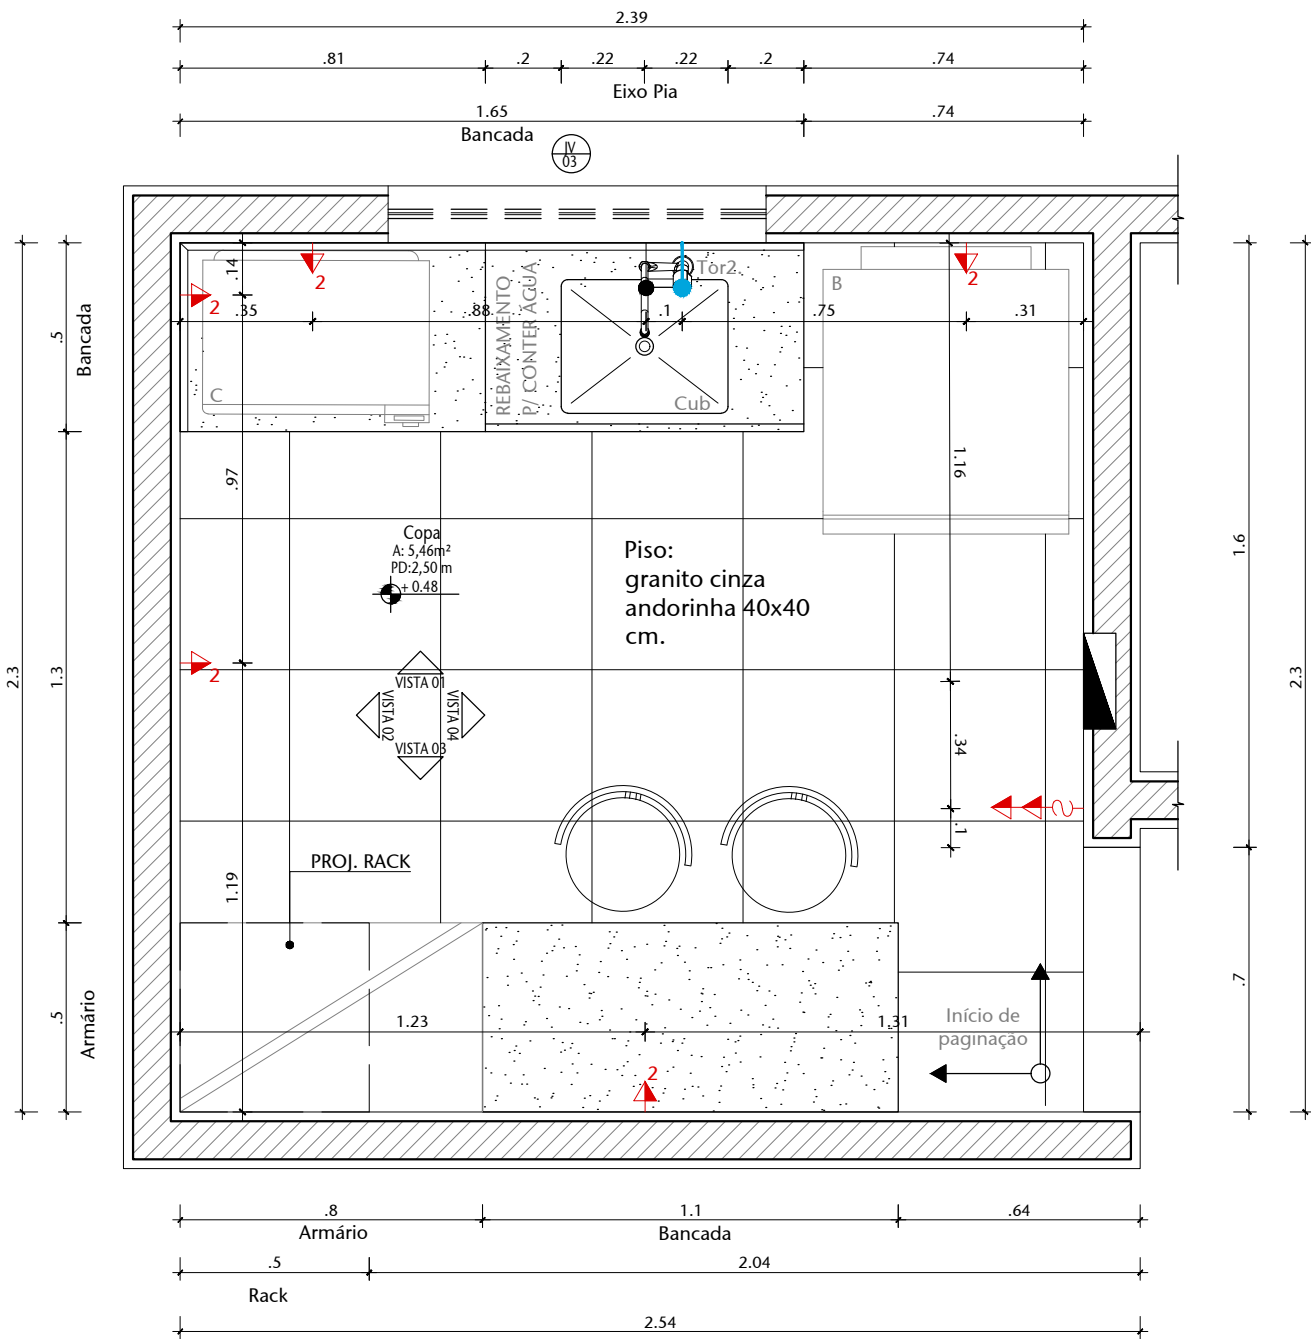


01 DAM 01-PLANTA BAIXA
ESCALA 1/20

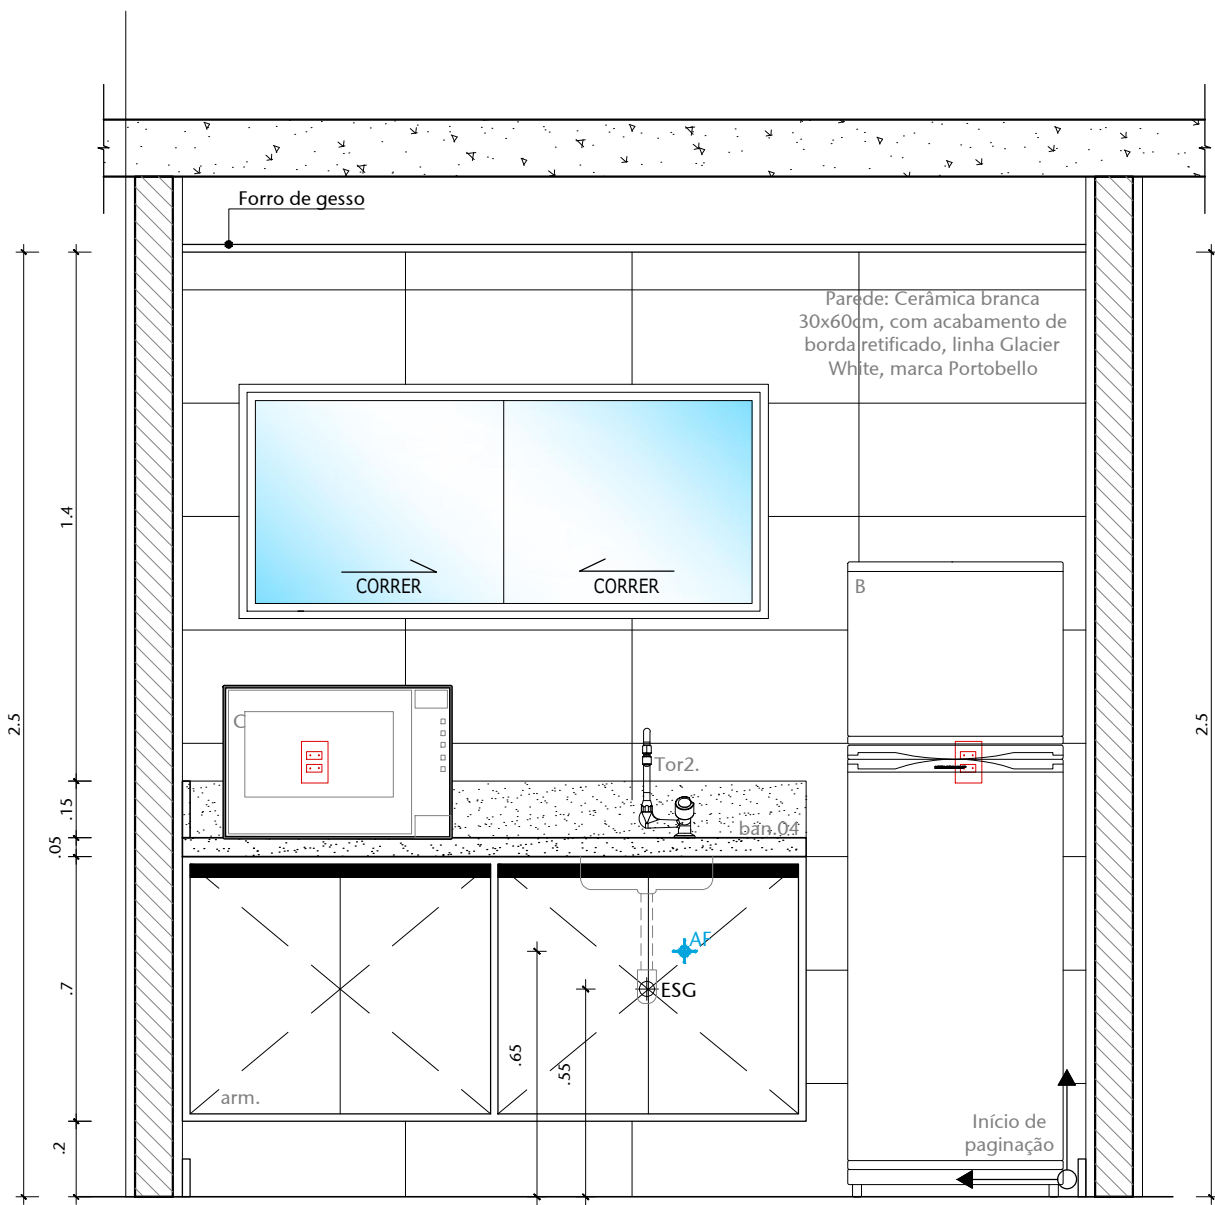


02 DAM 01-VISTA 01
ESCALA 1/20

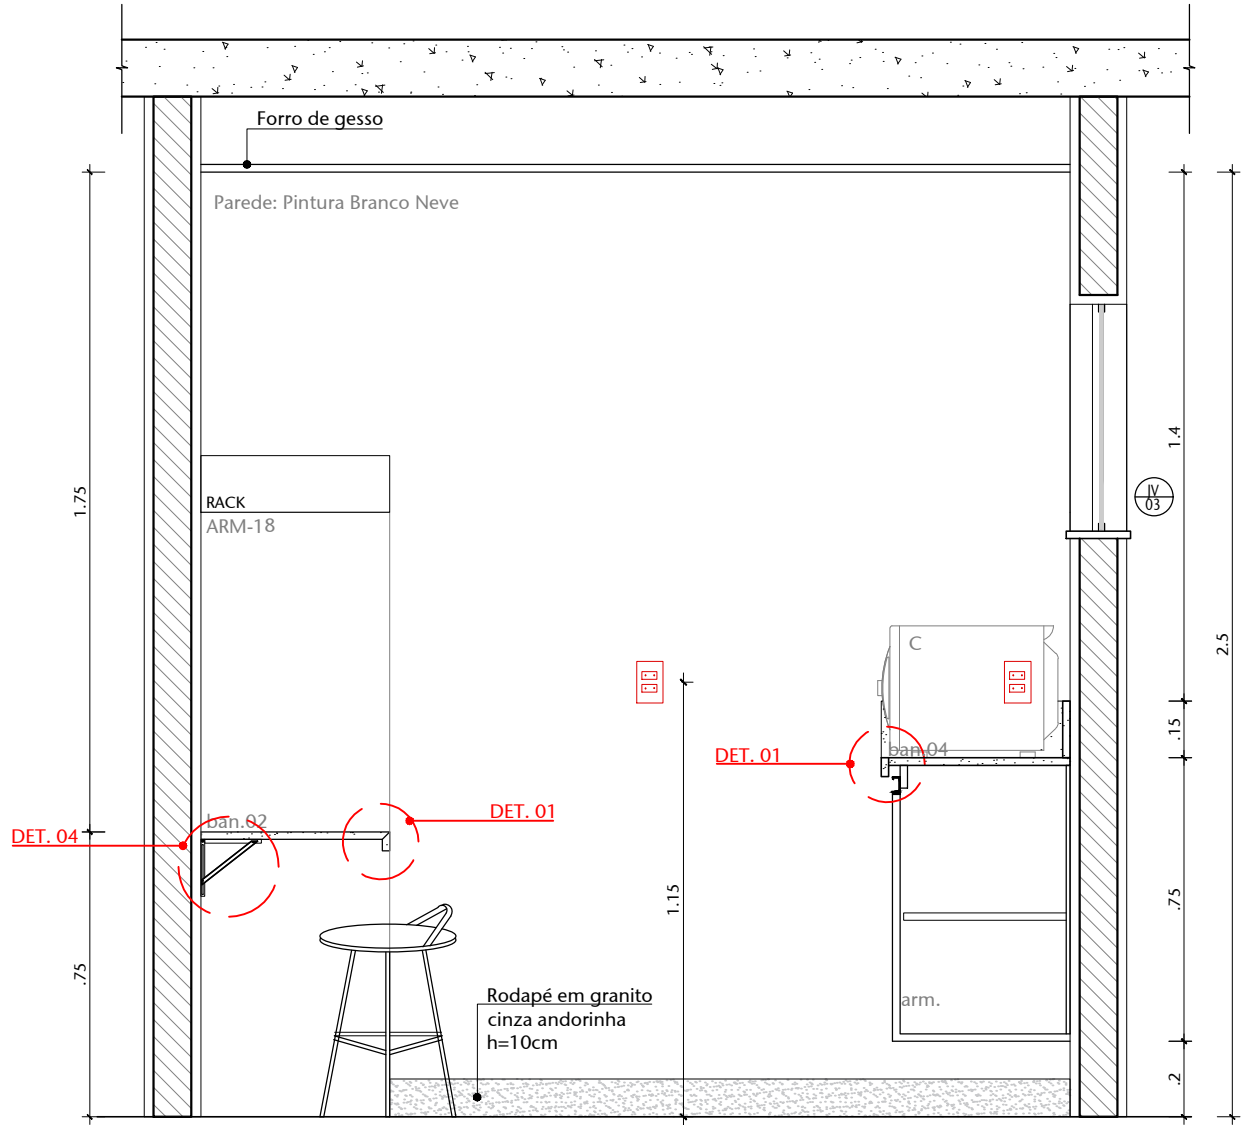


03 DAM 01 -VISTA 02
ESCALA 1/20

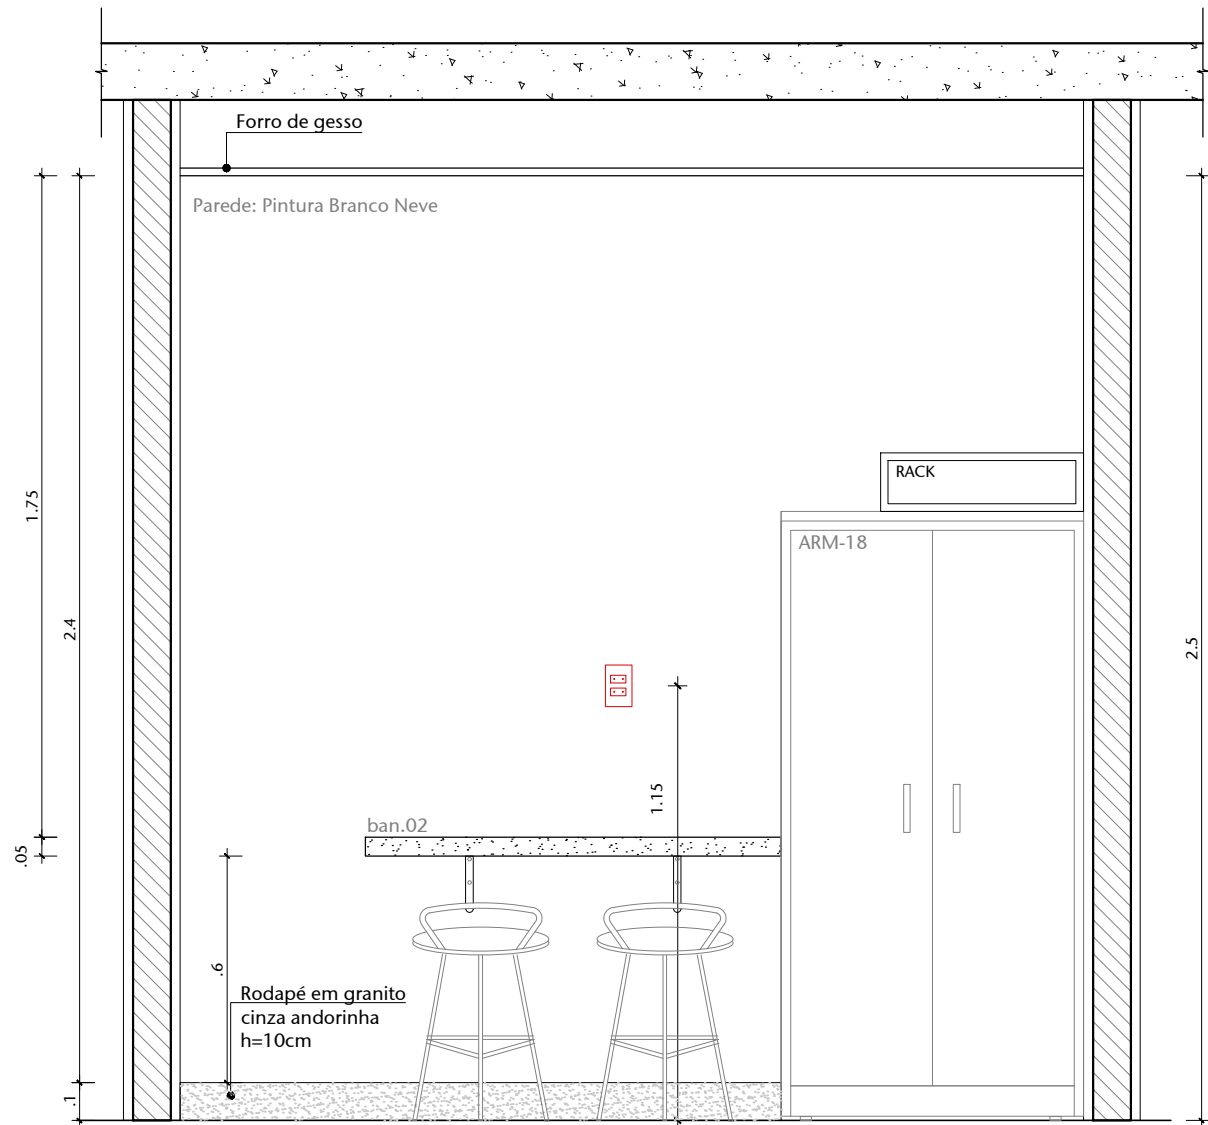


04 DAM 01 - VISTA 03
ESCALA 1/20

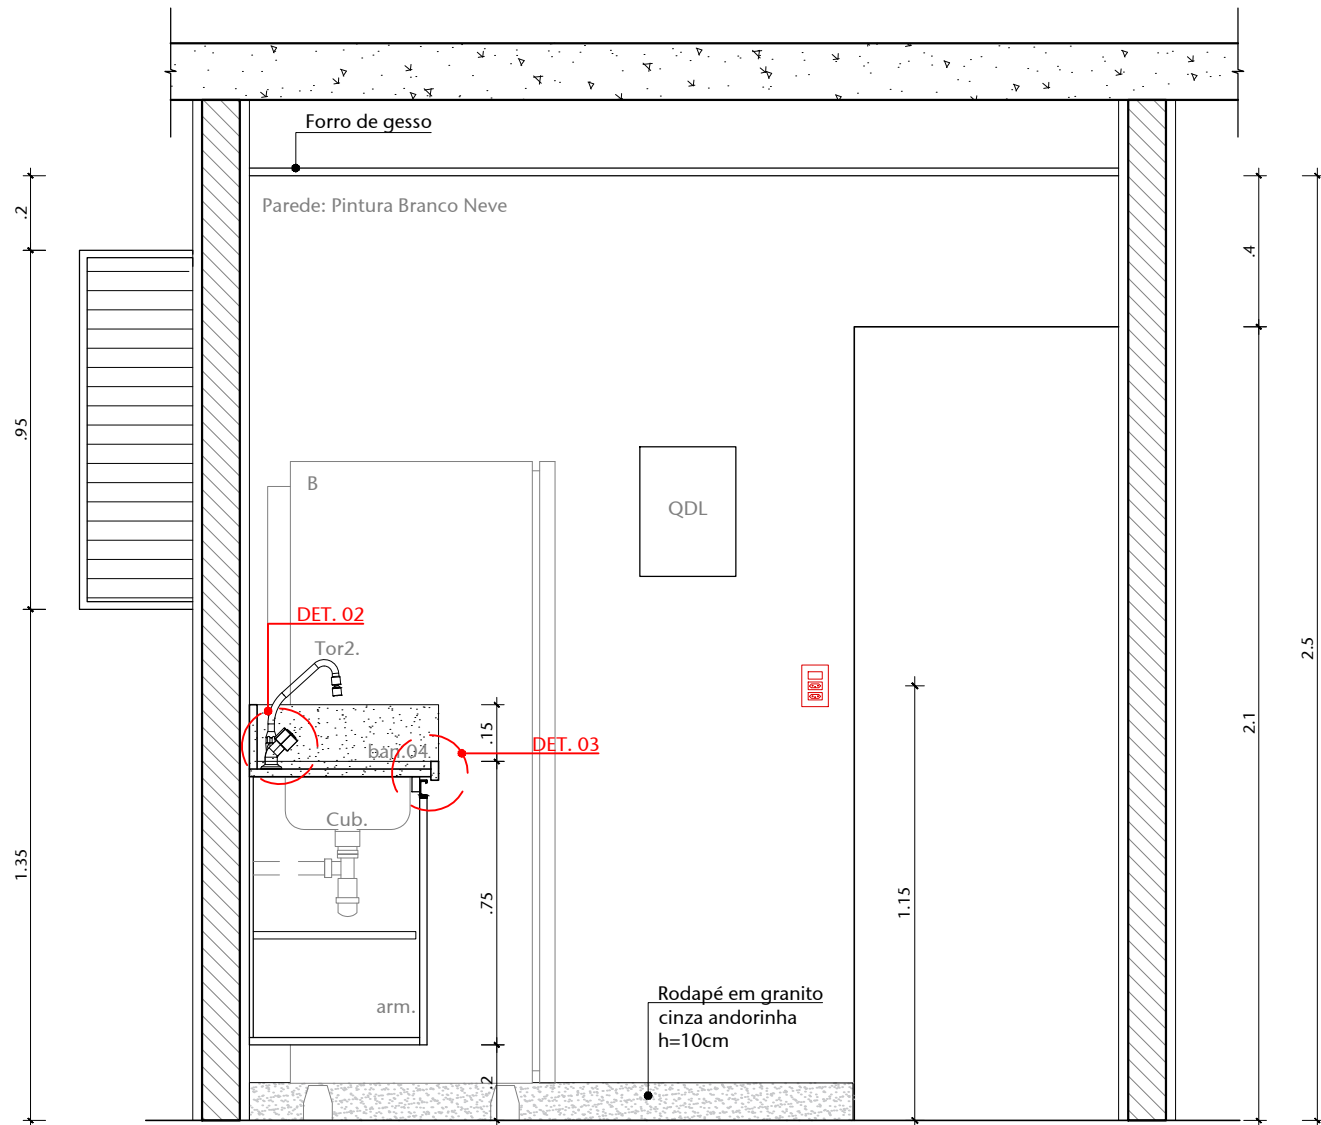


05 DAM 01-VISTA 04
ESCALA 1/20

TABELA DE EQUIPAMENTOS				
COZINHA				
01	02	Banquinhos fabricados pela marcenaria		
B	01	Geladeira		
C	01	Microondas		
Arm-18	01	Armário alto 80x50cm		
Cub.	01	Cuba retangular em aço Inox		
Tor2.	01	Torneira de bancada Deca,linha Targa REF.:1258.C40.CR		
ban.3.	01	Bancada e roda banca em granito cinza andorinha.		
ban4.	01	Bancada em granito cinza andorinha.		
arm.	01	Armário sobre bancada - conforme detalhe de marcenaria		
Rack	01	Equipamento para cadastro/controle - computadores		
01	REVISÃO DE NÍVEIS		03/08/2020	NATACHA
00	EMIÇÃO INICIAL		22/06/2018	FERNANDA B
Nº	CONTROLE DE EMISSÃO DE DESENHOS		DATA	REVISOR
SENADO FEDERAL SECRETARIA DE INFRAESTRUTURA COORDENAÇÃO DE PROJETOS E REFORMA				
INTERESSADO: SPSF-SECRETARIA DE POLÍCIA LEGISLATIVA			LOCAL: GUARITA SEGRAF VIO1-SEGRAF-CASF	ÁREA DE INTERV. 175.0M²
COORD. RONILDO	CHEFE DE SERV.: GUILHERME	TAREFA: #40751	PROJETO: REFORMA DA GUARITA SEGRAF	Nº PRANCHA: 16/19
ARQUITETO: FERNANDA B.	DESENHO: LARISSA CATÃO	DATA: 15/08/2018	TÍTULO DA PRANCHA: DAM 01 - COPA	ESCALA: 1/20


DAM 02

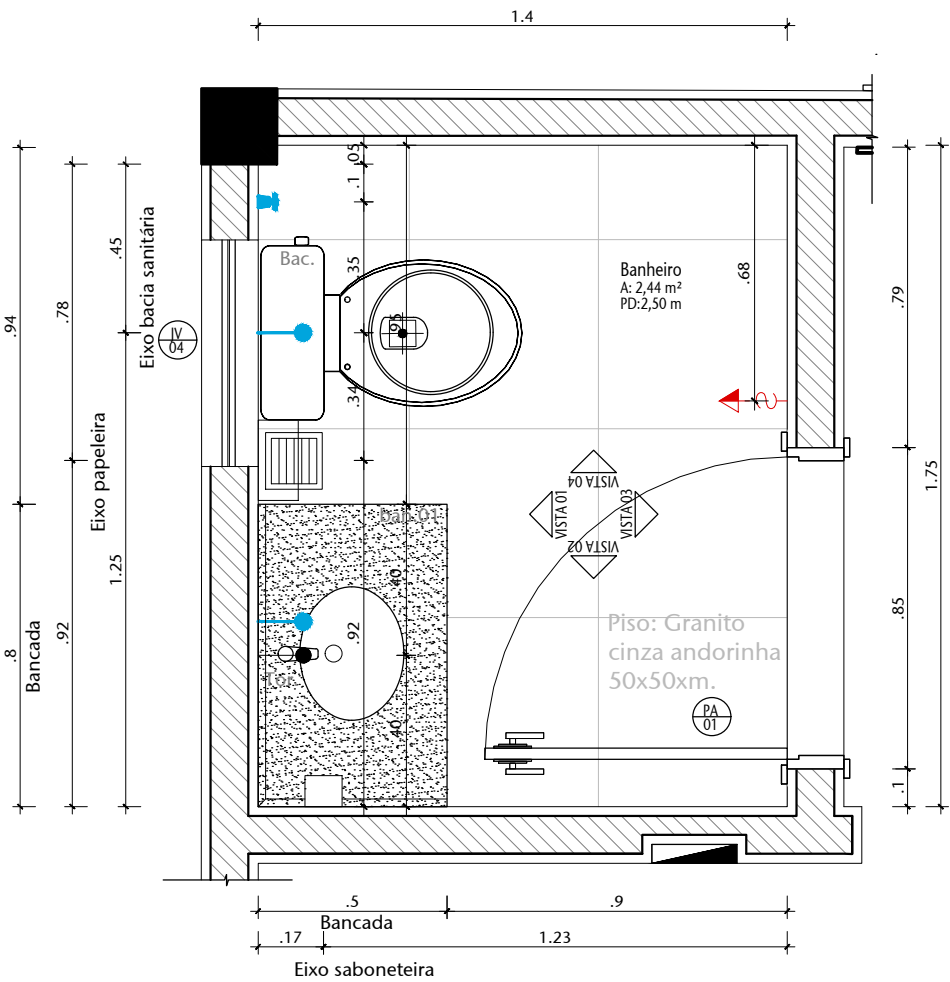


01 DET. BANHEIRO-PLANTA BAIXA
ESCALA 1/20

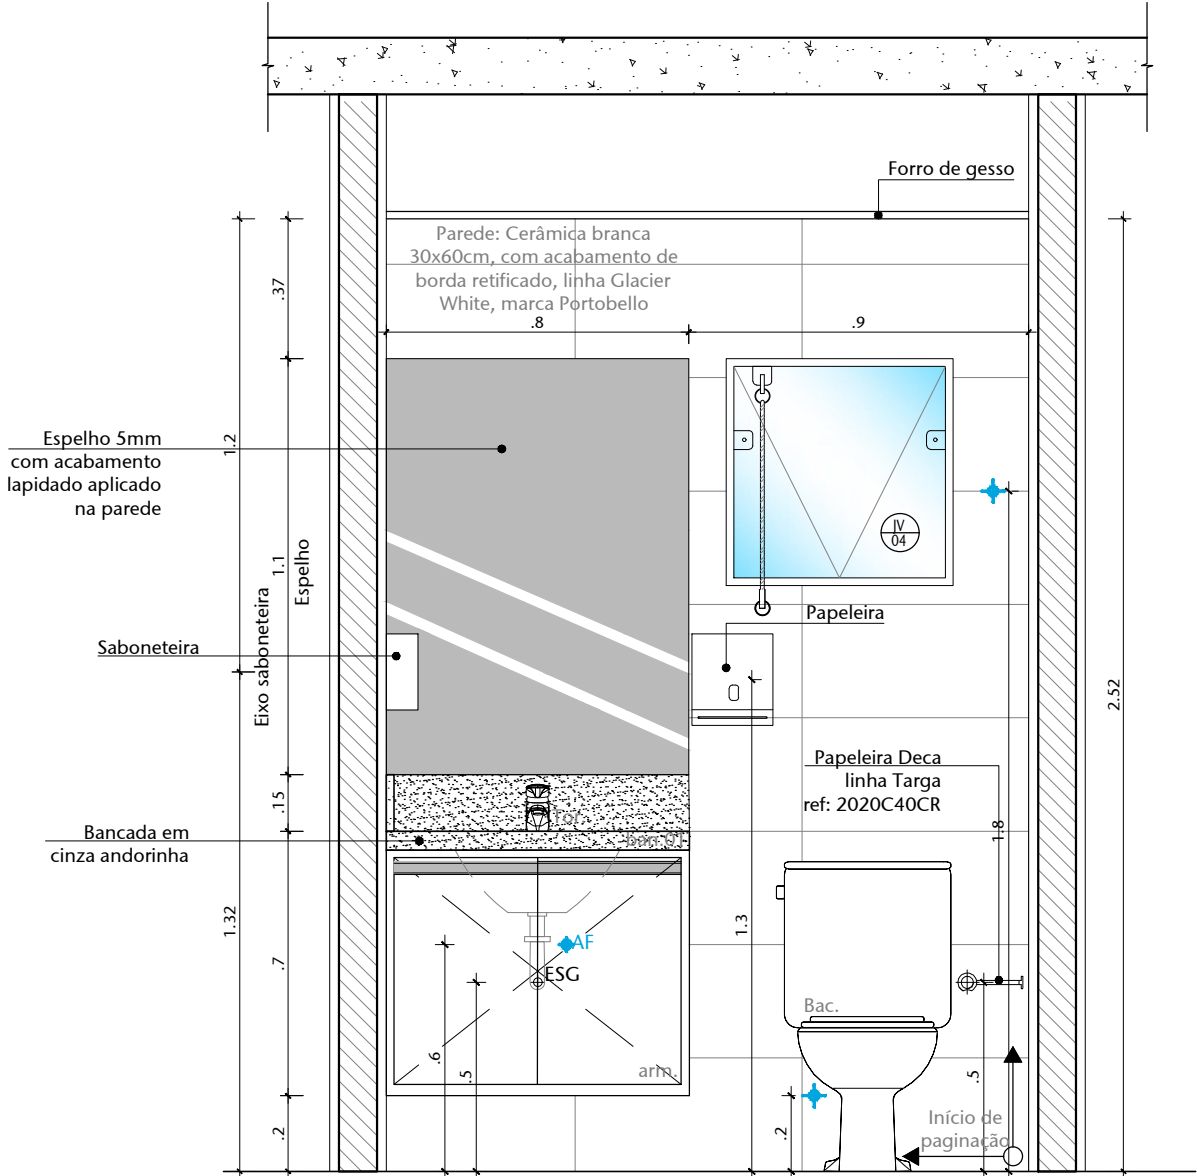


02 DET. BANHEIRO-VISTA 01
ESCALA 1/20

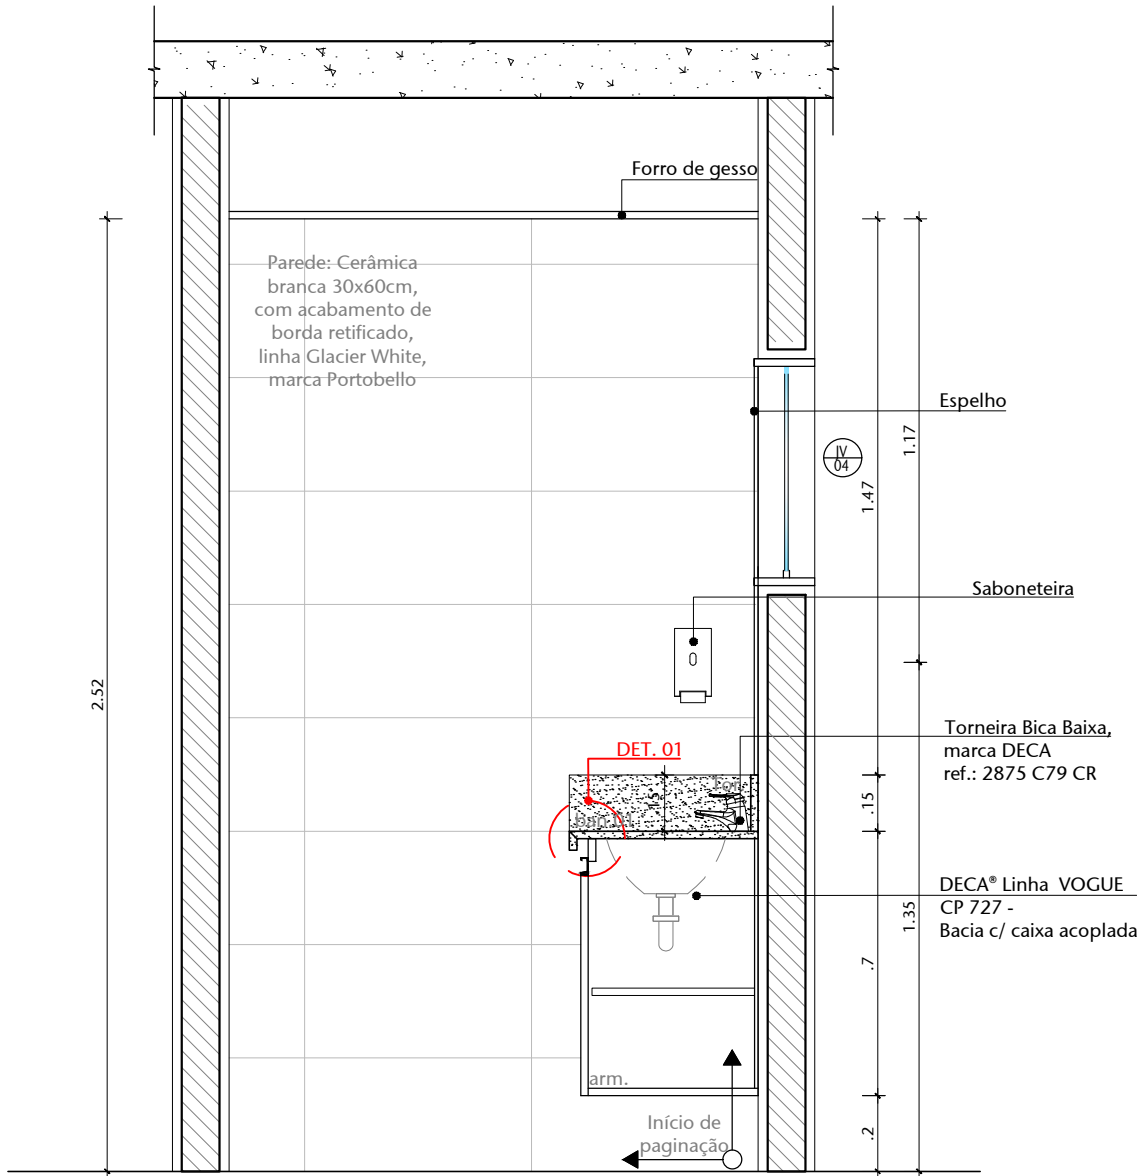

03 DET. BANHEIRO-VISTA 02
ESCALA 1/20

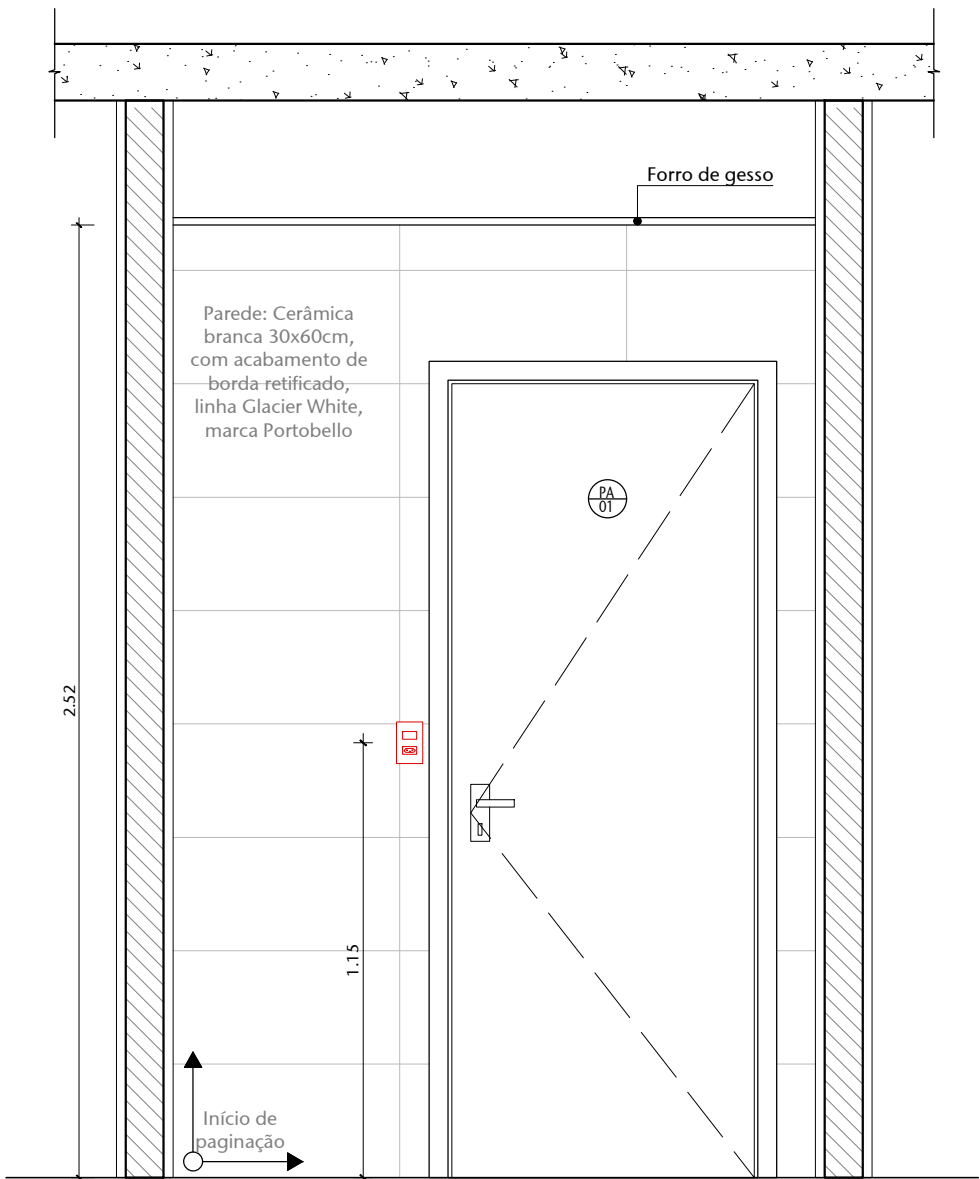


04 DET. BANHEIRO-VISTA 03
ESCALA 1/20

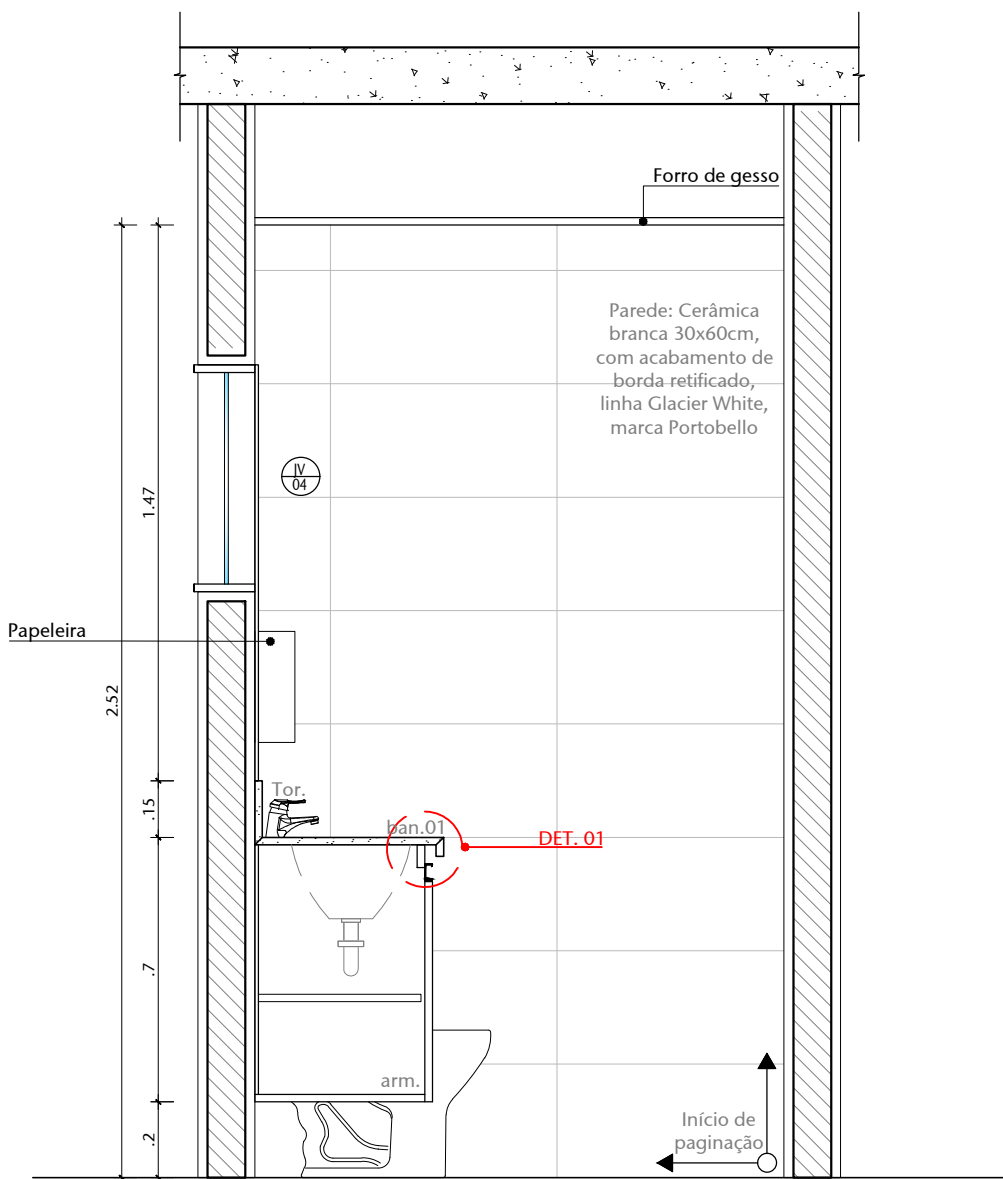


05 DET. BANHEIRO-VISTA 04
ESCALA 1/20

TABELA DE EQUIPAMENTOS				
BANHEIRO				
ITEM	QTD.	DESCRIÇÃO		
esp.	01	Espelho 5mm com acabamento lapidado aplicado na parede		
bac.	01	Bacia Para Caixa Acoplada Linha Ravena Branca, altura 380 mm		
tor.	01	Torneira para lavatorio de mesa bica baixa Deca 1192/c40c/Rou similar.		
Ral.	02	Ralo Seco Quadrado 150X150X75mm, Tigre ou similar.		
kit.	01	Kit para banheiro : Saboneteira, Papeleiras, e suporte para papel higiênico.		
01		REVISÃO DE NÍVEIS		03/08/2020 NATACHA
00		EMIÇÃO INICIAL		22/06/2018 FERNANDA B
Nº		CONTROLE DE EMISSÃO DE DESENHOS		DATA REVISOR
SENADO FEDERAL SECRETARIA DE INFRAESTRUTURA COORDENAÇÃO DE PROJETOS E REFORMA				
				
INTERESSADO: SPSF-SECRETARIA DE POLÍCIA LEGISLATIVA			LOCAL: GUARITA SEGRAF VI01-SEGRAF-CASF	
			ÁREA DE INTERV. 175.0M²	
COORD. RONILDO	CHEFE DE SERV.: GUILHERME	TAREFA: #40751	PROJETO: REFORMA DA GUARITA SEGRAF	
ARQUITETO: FERNANDA B.	DESENHO: LARISSA/GIOVANA	DATA: 15/08/2018	TITULO DA PRANCHA: DAM 02 - BANHEIRO	
			FASE: PROJETO BÁSICO	
			ESCALA: 1/20	
			Nº PRANCHA: 17/19	


BANCADA 01

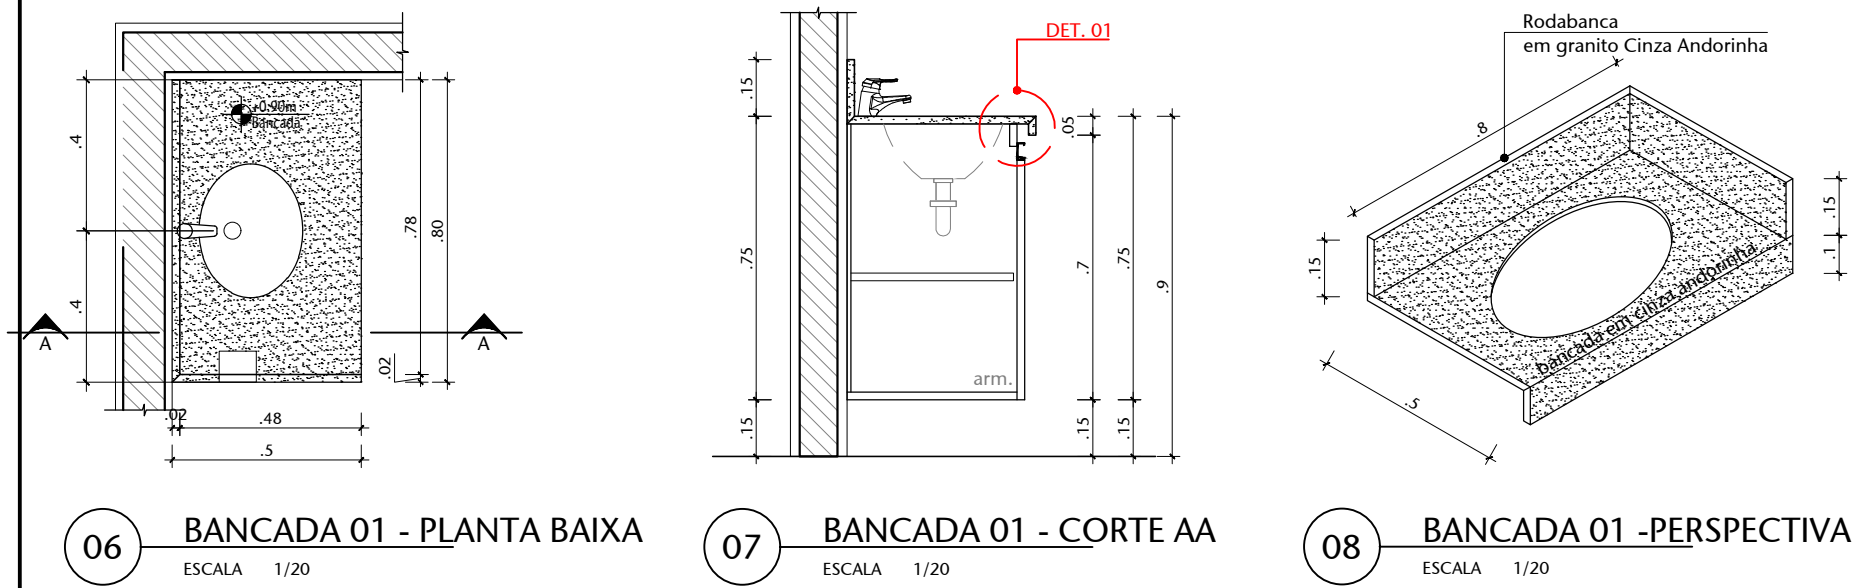



BANCADA 02

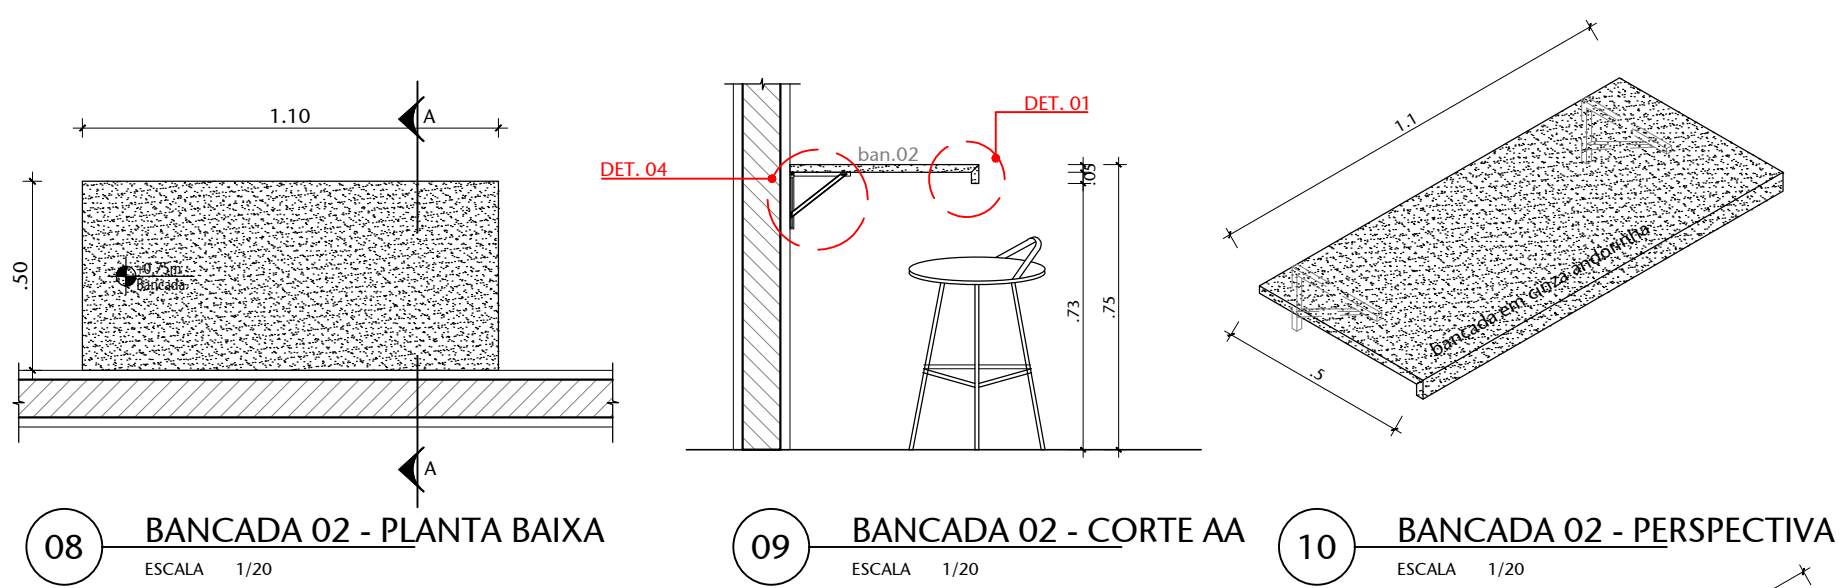


BANCADA 03

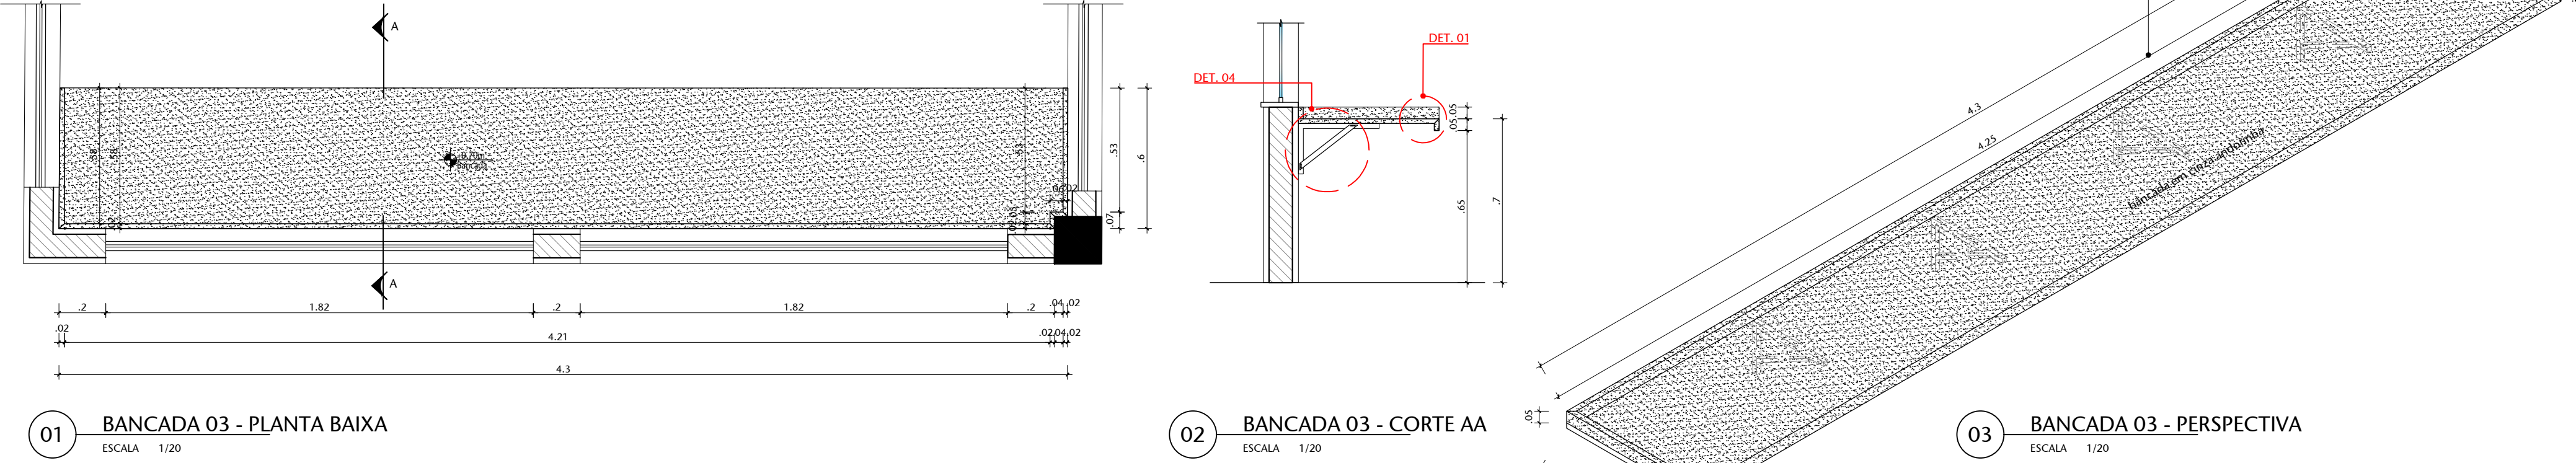


BANCADA 04

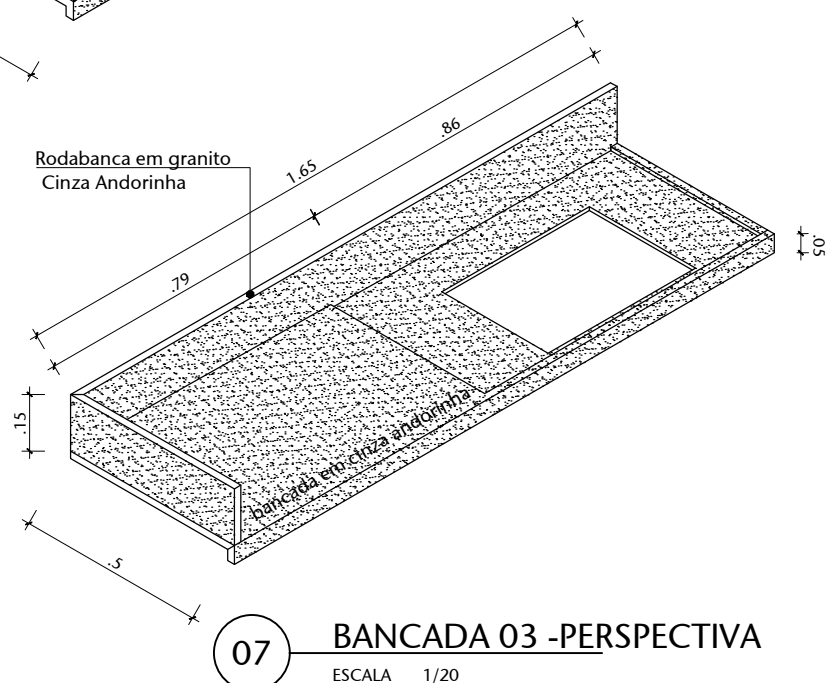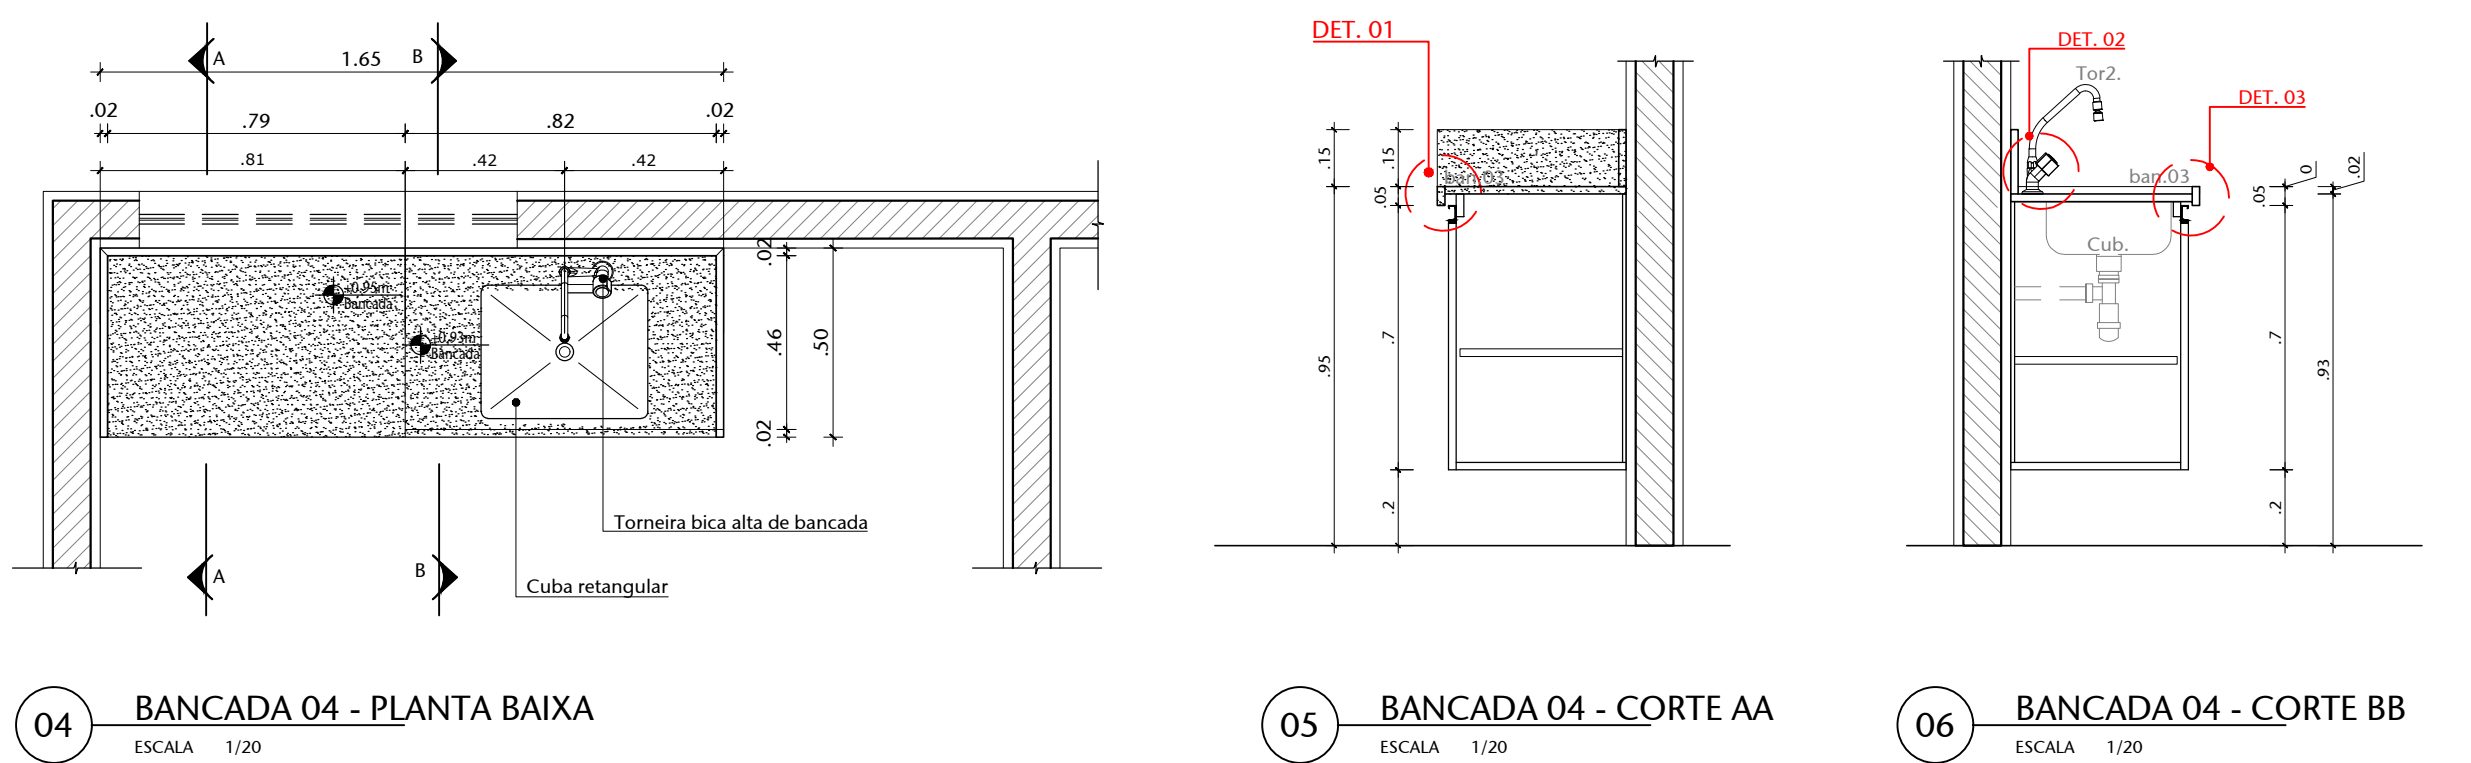


01	REVISÃO DE NÍVEIS	03/08/2020	NATACHA
00	EMIÇÃO INICIAL	22/06/2018	FERNANDA B
Nº	CONTROLE DE EMISSÃO DE DESENHOS	DATA	REVISOR
SENADO FEDERAL SECRETARIA DE INFRAESTRUTURA COORDENAÇÃO DE PROJETOS E REFORMA			
INTERESSADO: SPSF-SECRETARIA DE POLÍCIA LEGISLATIVA		LOCAL: GUARITA SEGRAF VI01-SEGRAF-CASF	ÁREA DE INTERV. 175.0M²
COORD. RONILDO	CHEFE DE SERV.: GUILHERME	TAREFA: #40751	PROJETO: REFORMA DA GUARITA SEGRAF
ARQUITETO: FERNANDA B.	DESENHO: LARISSA/GIOVANA	DATA: 15/08/2018	FASE: PROJETO BÁSICO
TÍTULO DA PRANCHA: DETALHAMENTO DE BANCADAS			ESCALA: 1/20
			Nº PRANCHA: 18/19

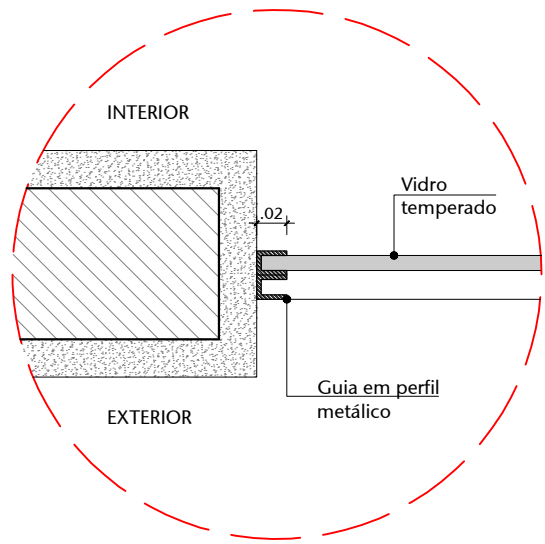


01 DESQ. 01
ESCALA 1/5

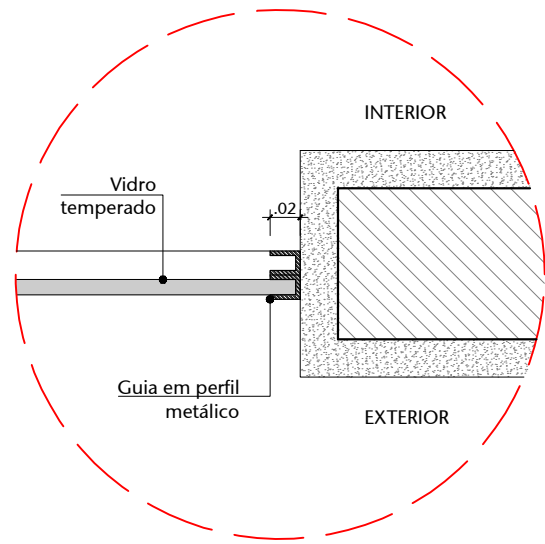


02 DESQ. 02
ESCALA 1/5

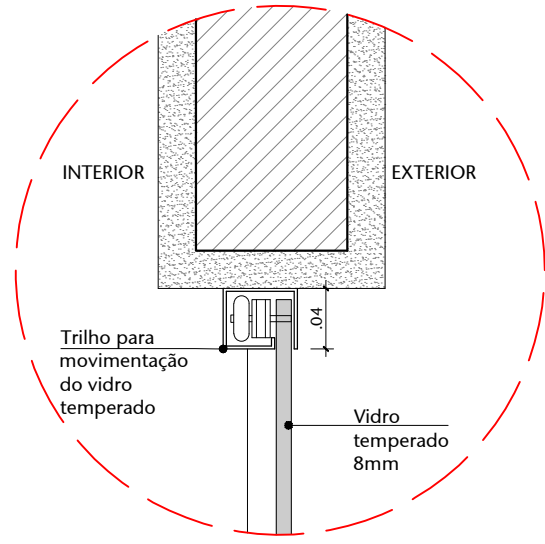


03 DESQ. 03
ESCALA 1/5

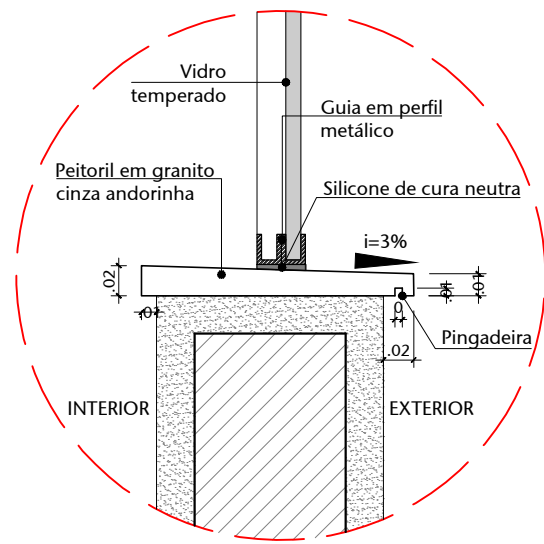


04 DESQ. 04
ESCALA 1/5

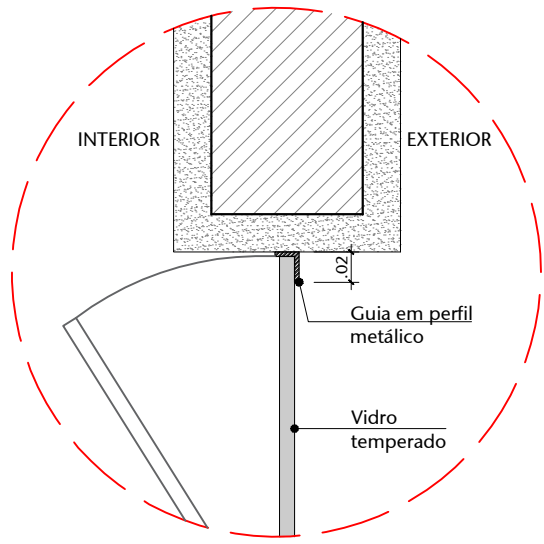


05 DESQ. 05
ESCALA 1/5

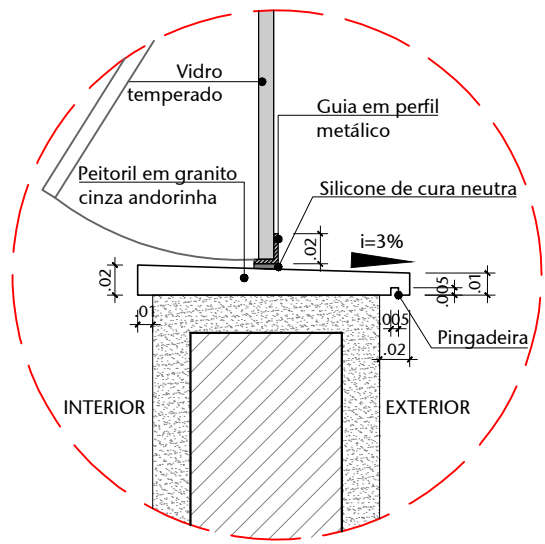


06 DESQ. 06
ESCALA 1/5

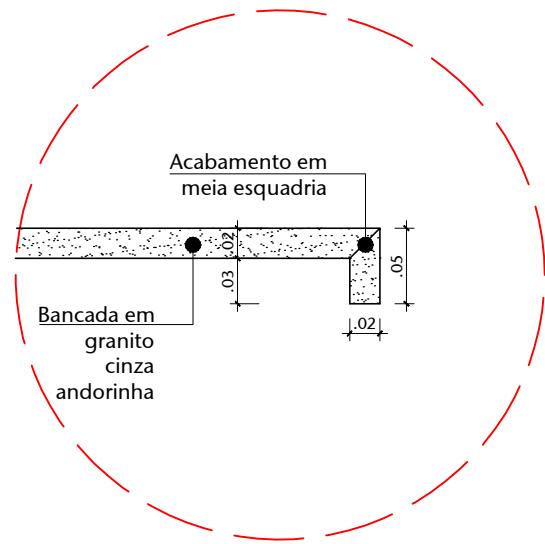


07 BAN- DET.01
ESCALA 1/5

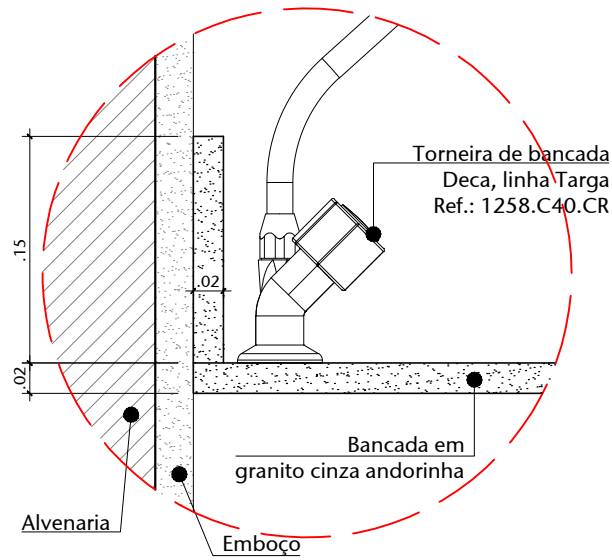


08 BAN- DET.02
ESCALA 1/5

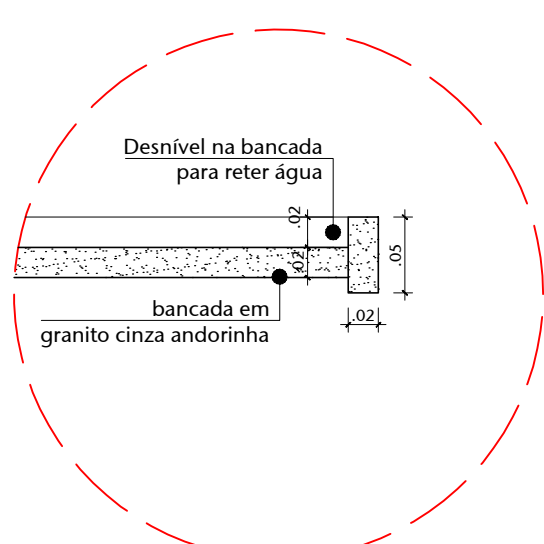

09 BAN- DET.03
ESCALA 1/5

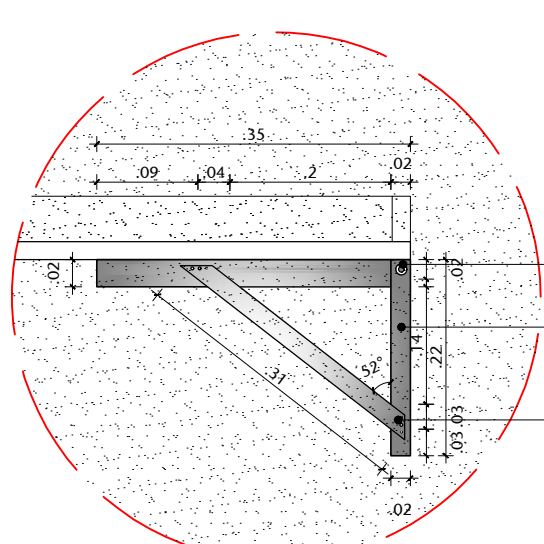

10 DET.04 - MÃO FRANCESA
ESCALA 1/5

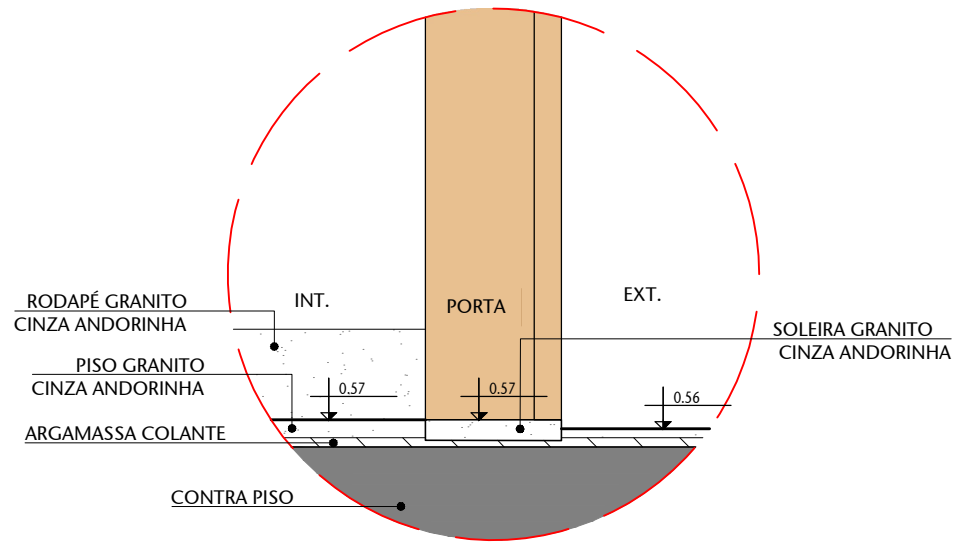

11 DET.05 - DESNÍVEL SOLEIRA ENTRADA
ESCALA 1/5

01	REVISÃO DE NÍVEIS	03/08/2020	NATACHA
00	EMIÇÃO INICIAL	22/06/2018	FERNANDA B
Nº	CONTROLE DE EMISSÃO DE DESENHOS	DATA	REVISOR
SENADO FEDERAL SECRETARIA DE INFRAESTRUTURA COORDENAÇÃO DE PROJETOS E REFORMA			
INTERESSADO: SPSF-SECRETARIA DE POLÍCIA LEGISLATIVA		LOCAL: GUARITA SEGRAF VIO1-SEGRAF-CASF	ÁREA DE INTERV. 175.0 M²
COORD. RONILDO	CHEFE DE SERV.: GUILHERME	TAREFA: #40751	PROJETO: REFORMA DA GUARITA SEGRAF
ARQUITETO: FERNANDA B.	DESENHO: LARISSA/GIOVANA	DATA: 15/08/2018	FASE: PROJETO BÁSICO
TÍTULO DA PRANCHA: DETALHES GERAIS			ESCALA: 1/5
			Nº PRANCHA: 19/19