



01 PLANTA BAIXA - PAISAGISMO  
ESCALA 1/250



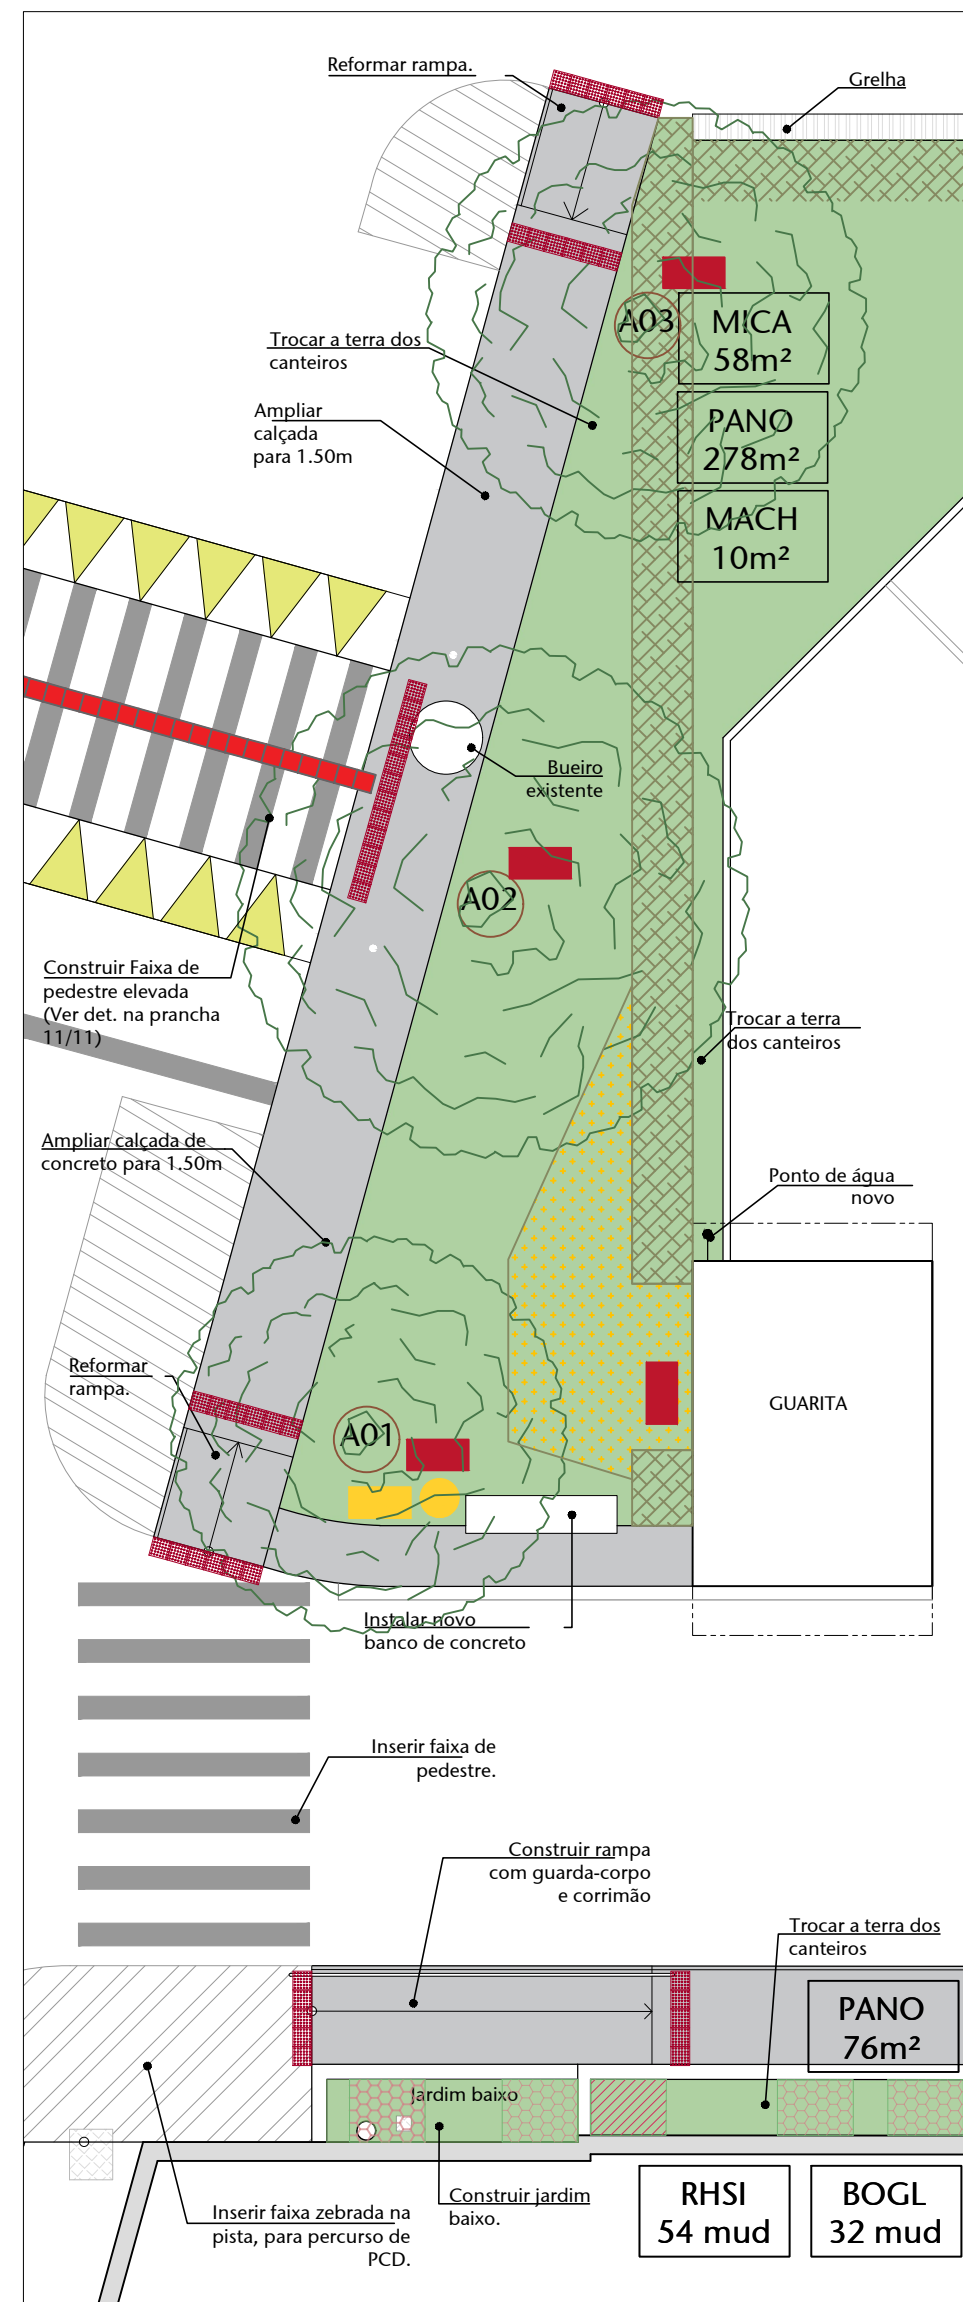

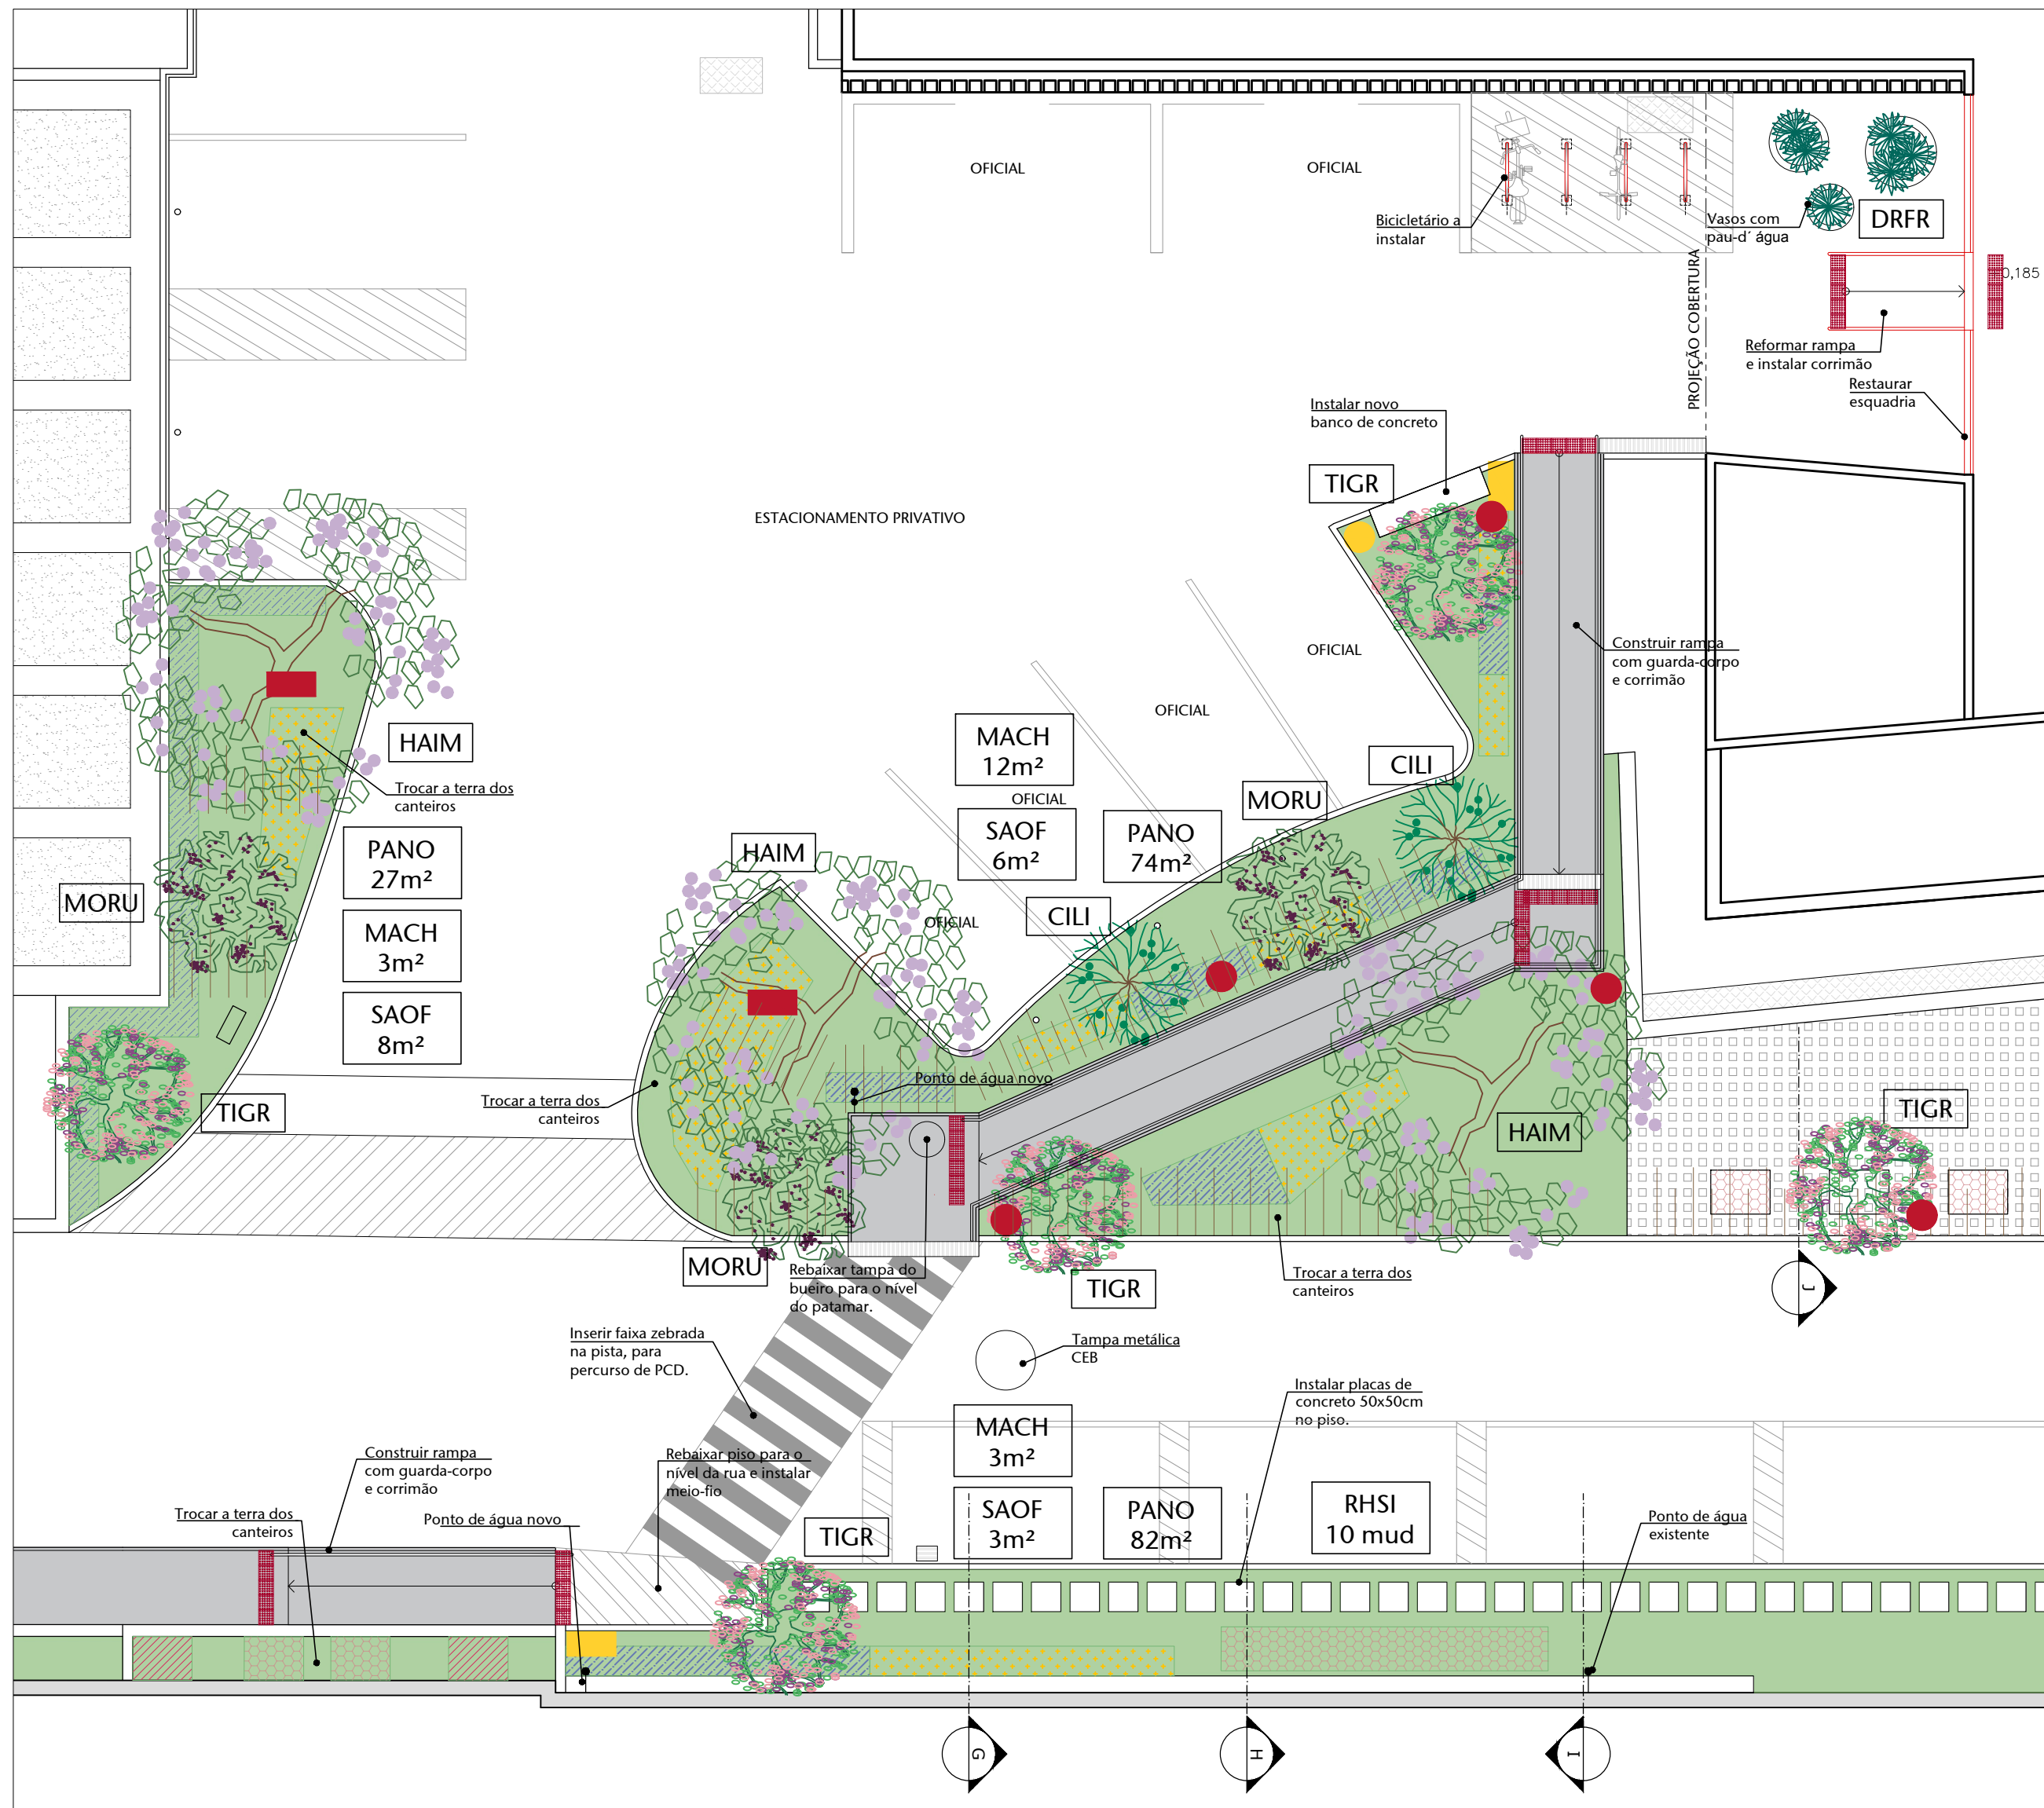


 




02 AMPLIAÇÃO 01 - PLANTA BAIXA - PAISAGISMO  
ESCALA 1/100



03 AMPLIAÇÃO 02 - PLANTA BAIXA - PAISAGISMO  
ESCALA 1/100



LEGENDA DE INSTALAÇÕES E MOBILIÁRIO URBANO			
ITEM	NOME	QTD.	DESCRIÇÃO
	REFLETOR	23	Refletor LED - 3000K-de acordo com padrão do Senado (luz amarela)
	POSTE	06	Poste de iluminação de acordo com padrão do Senado (luz amarela)
	LIXEIRA	29	Lixeira - De acordo com padrão já utilizado no Senado
	BITUQUEIRA	08	Bituqueira- De acordo com padrão já utilizado no Senado
	GRELHA	-	Grelha metálica para coleta de águas pluviais
	ÁRVORE	16	Árvores existentes de grande e médio porte
	PONTO DE ÁGUA	06	Ponto de água com torneira (03 pontos novos)
	PISO TÁTIL	-	Piso tátil de alerta em placas de concreto 25x25cm na cor vermelha
	PISO		PISO EM CONCRETO
	VASOS		Vasos em concreto com Dracenas

LEGENDA DE MATERIAIS

LEGENDA DE SÍMBOLOS			
SÍMBOLO	GÊNERO	QTD.	DESCRIÇÃO
TAUDES	-	-	Indicação de Taudes
HERÁLICA	06	-	Ponto hidráulico, torneira de jardim (03 pontos novos)
VEGETAÇÃO	-	-	Legenda de plantas, indica a área e o tipo de vegetação.
ÁRVORE	16	-	Árvore existente no local, deve permanecer.

TABELA DE VEGETAÇÃO						
SÍMBOLO	SIGA	FORTE	NOME POPULAR	NOME CIENTÍFICO	ORIG.	ÁREA (qtd) mudas
PANO	FORMAÇÃO	Grama Batatas	Passiflora Notatum			581m²
PCIR	PISO	Piso Grama	Piso de concreto com grama Batatas			-
SAOF	SUBARBUSTO	Salvia	Salvia officinalis	NOVACAP		17m²
MACH	FLOR	Camomila	Matricaria chamomilla	Nativa/NOVACAP		28m²
BOGL	ARBUSTO	Três Marias, Bouganvillea	Bougainvillea glabra	Flora cor de rosa		12 mudas
RHSI	ARBUSTO	Azaleia	Rhododendron amomifolium	Flora cor de rosa		74 mudas
MICA	ARBUSTO	Sansão do campo	Mimosa catalpaefolia	Nativa		58m²
A01	XXXX	ÁRVORE	EXISTENTE	EXISTENTE		-
CILI	ÁRVORE	Limoeiro	Citrus x Sinon			02 mudas
HAIM	ÁRVORE	Ipê-roxo	Handroanthus impatiens	NOVACAP		03 mudas
TIGR	ÁRVORE	Quaresmeira	Tibouchina granulosa	NOVACAP		05 mudas
MORU	ÁRVORE	Arrozeta	Morus	NOVACAP		03 mudas
DRFR	ÁRVORE	Pau d'água	Douglas fragrans			08 mudas

Observações:  
+ Todas as vegetações devem estar de acordo com a tabela e plantas de paisagismo;  
+ As áreas numeradas em planta devem permanecer;  
+ O quantitativo de área deve ser avaliado no local antes do início da obra para verificar se os níveis solicitados para a topografia foram respeitados ou se é necessário algum ajuste.  
+ Todos os canteiros devem receber terra vegetal nova, adubada, livre de ervas daninhas.

02	INSERÇÃO DE FAIXA ELEVADA E REMOÇÃO DE VAGAS EM BALIZA	22/07/2021	LUAN
01	ALTERAÇÕES	14/04/2021	NATACHA
00	EMISSION INICIAL	16/03/2021	NATACHA
Nº	CONTROLE DE EMISSÃO DE DESENHOS	DATA	REVISOR

SENADO FEDERAL SECRETARIA DE INFRAESTRUTURA COORDENAÇÃO DE ARQUITETURA				
INTERESSADO: COPROJ		LOCAL: ESTACIONAMENTO ALA FILINTO MÜLLER EAFM		ÁREA DE INTERV. M²
COORD:	CHEFE DE SERV.:	TARIFA:	PROJETO:	FASE:
JOELMO A.		##8336	PROJETO DE ACESSIBILIDADE E PAISAGISMO	EST. PRELIMINAR
ARQUITETO:	DESENHO:	DATA:	TÍTULO DA PRANCHA:	ESCALA:
NATACHA N.	NATACHA N.	JAN/2021	PAISAGISMO, PLANTA BAIXA E AMPLIAÇÕES	INDICADA
				Nº PRANCHA: 10/11