




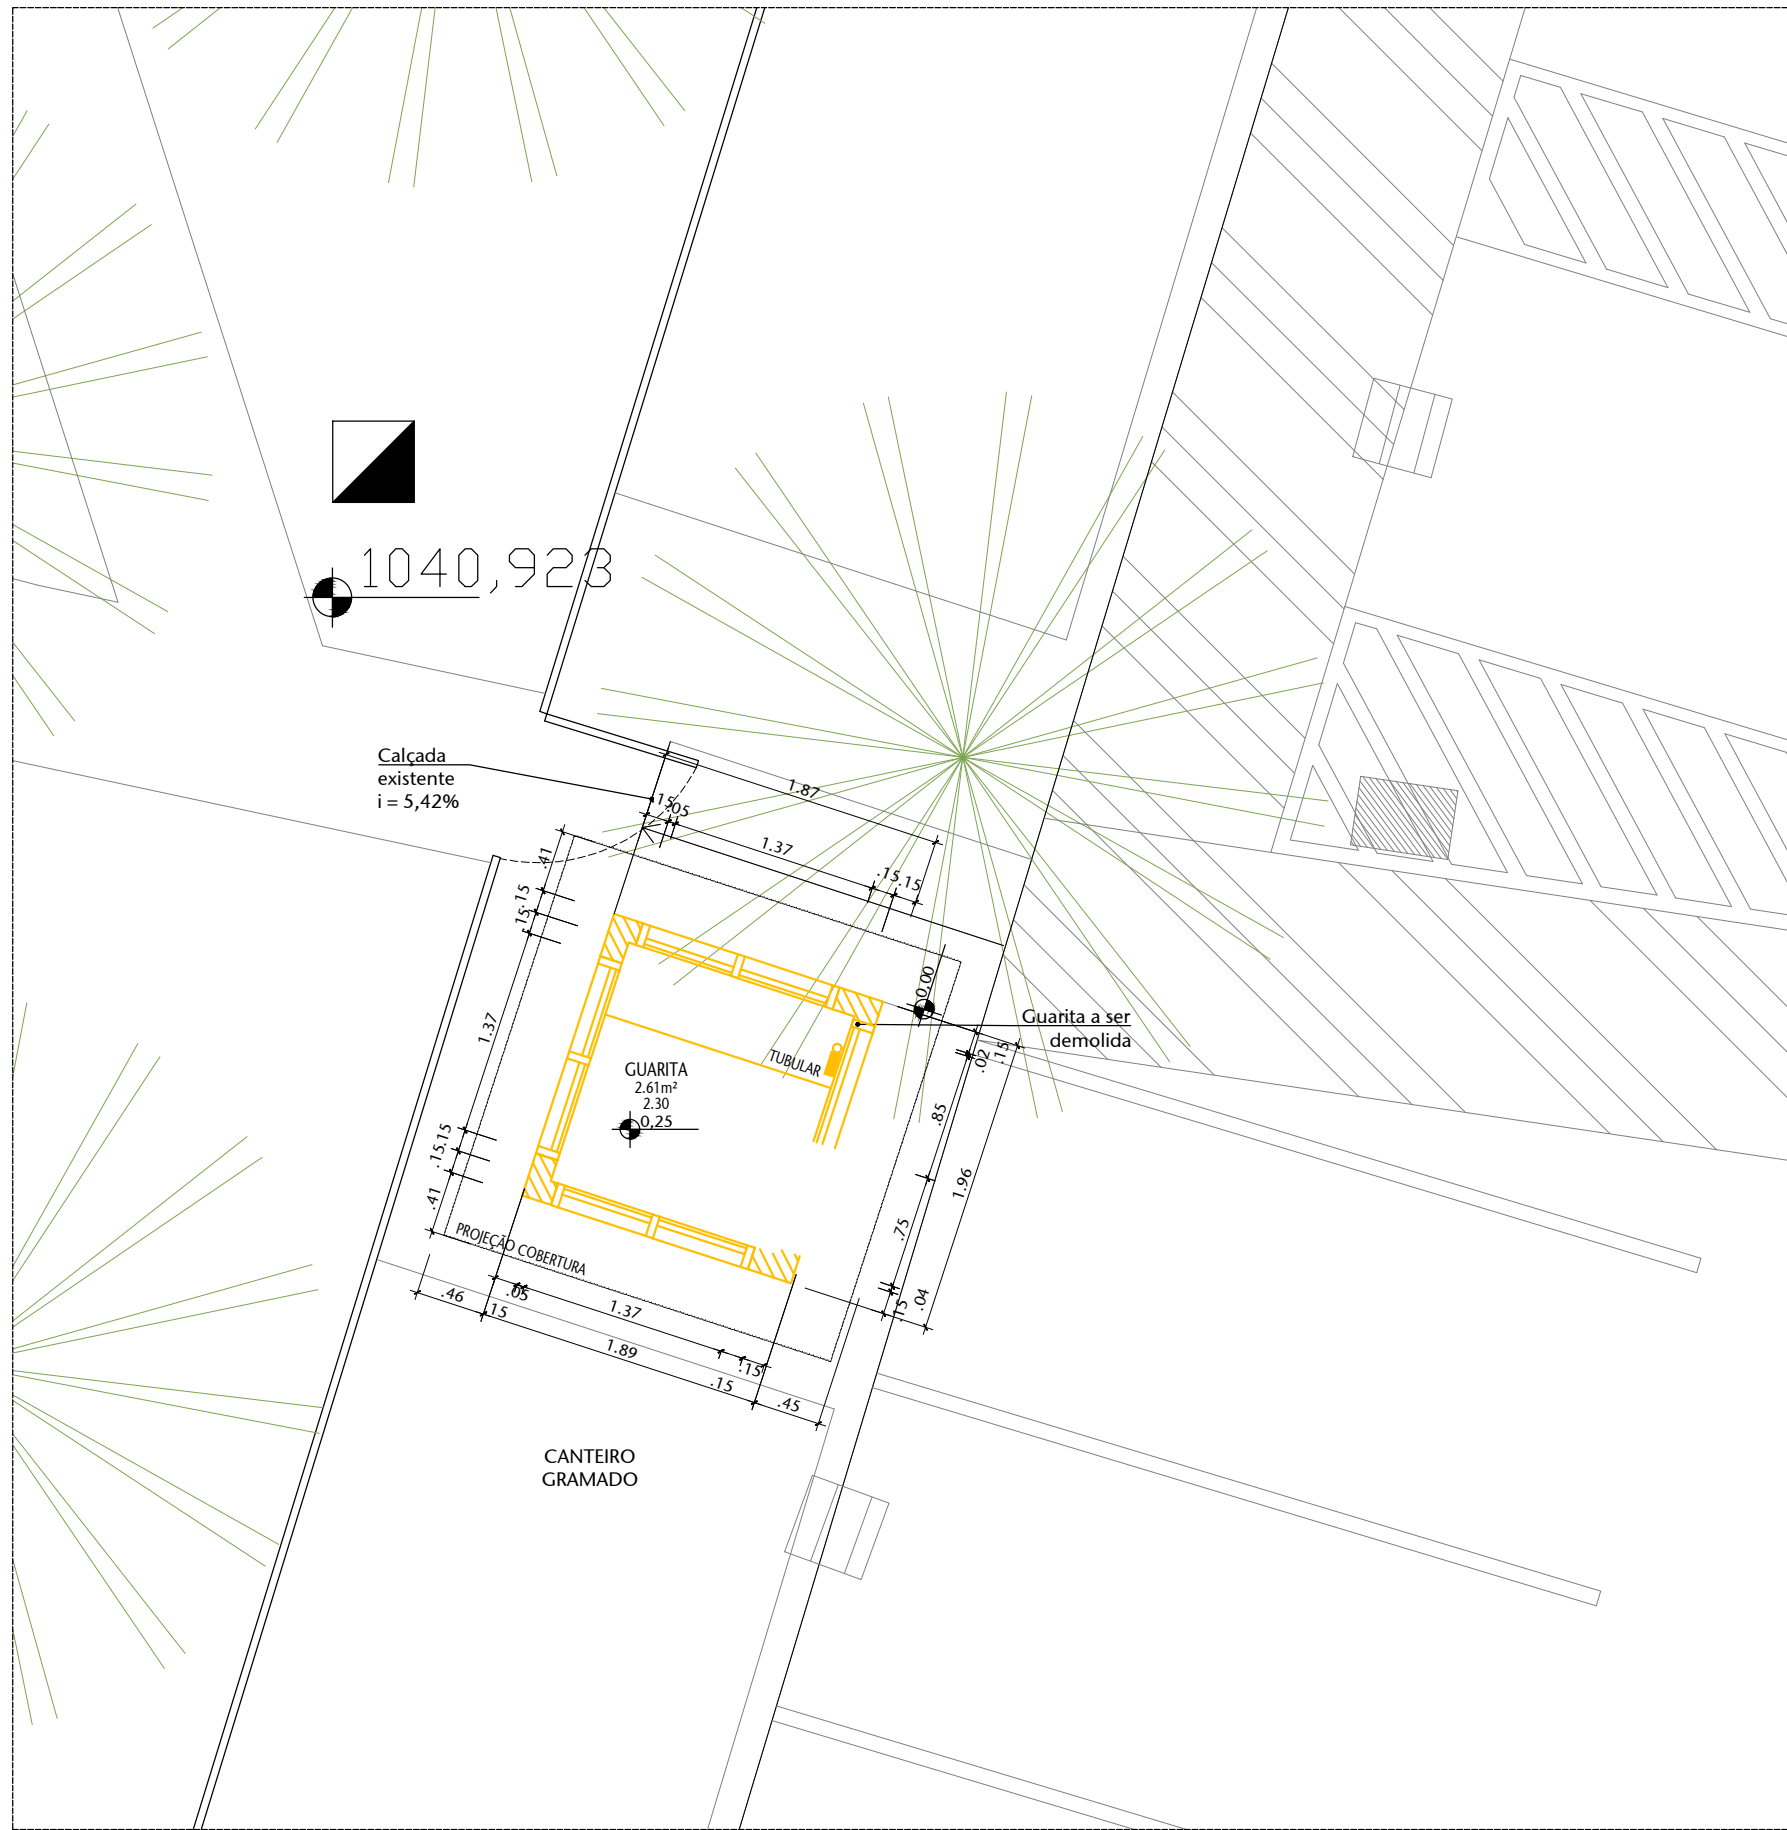


01 LOCAÇÃO - DEMOLIR
ESCALA 1:50

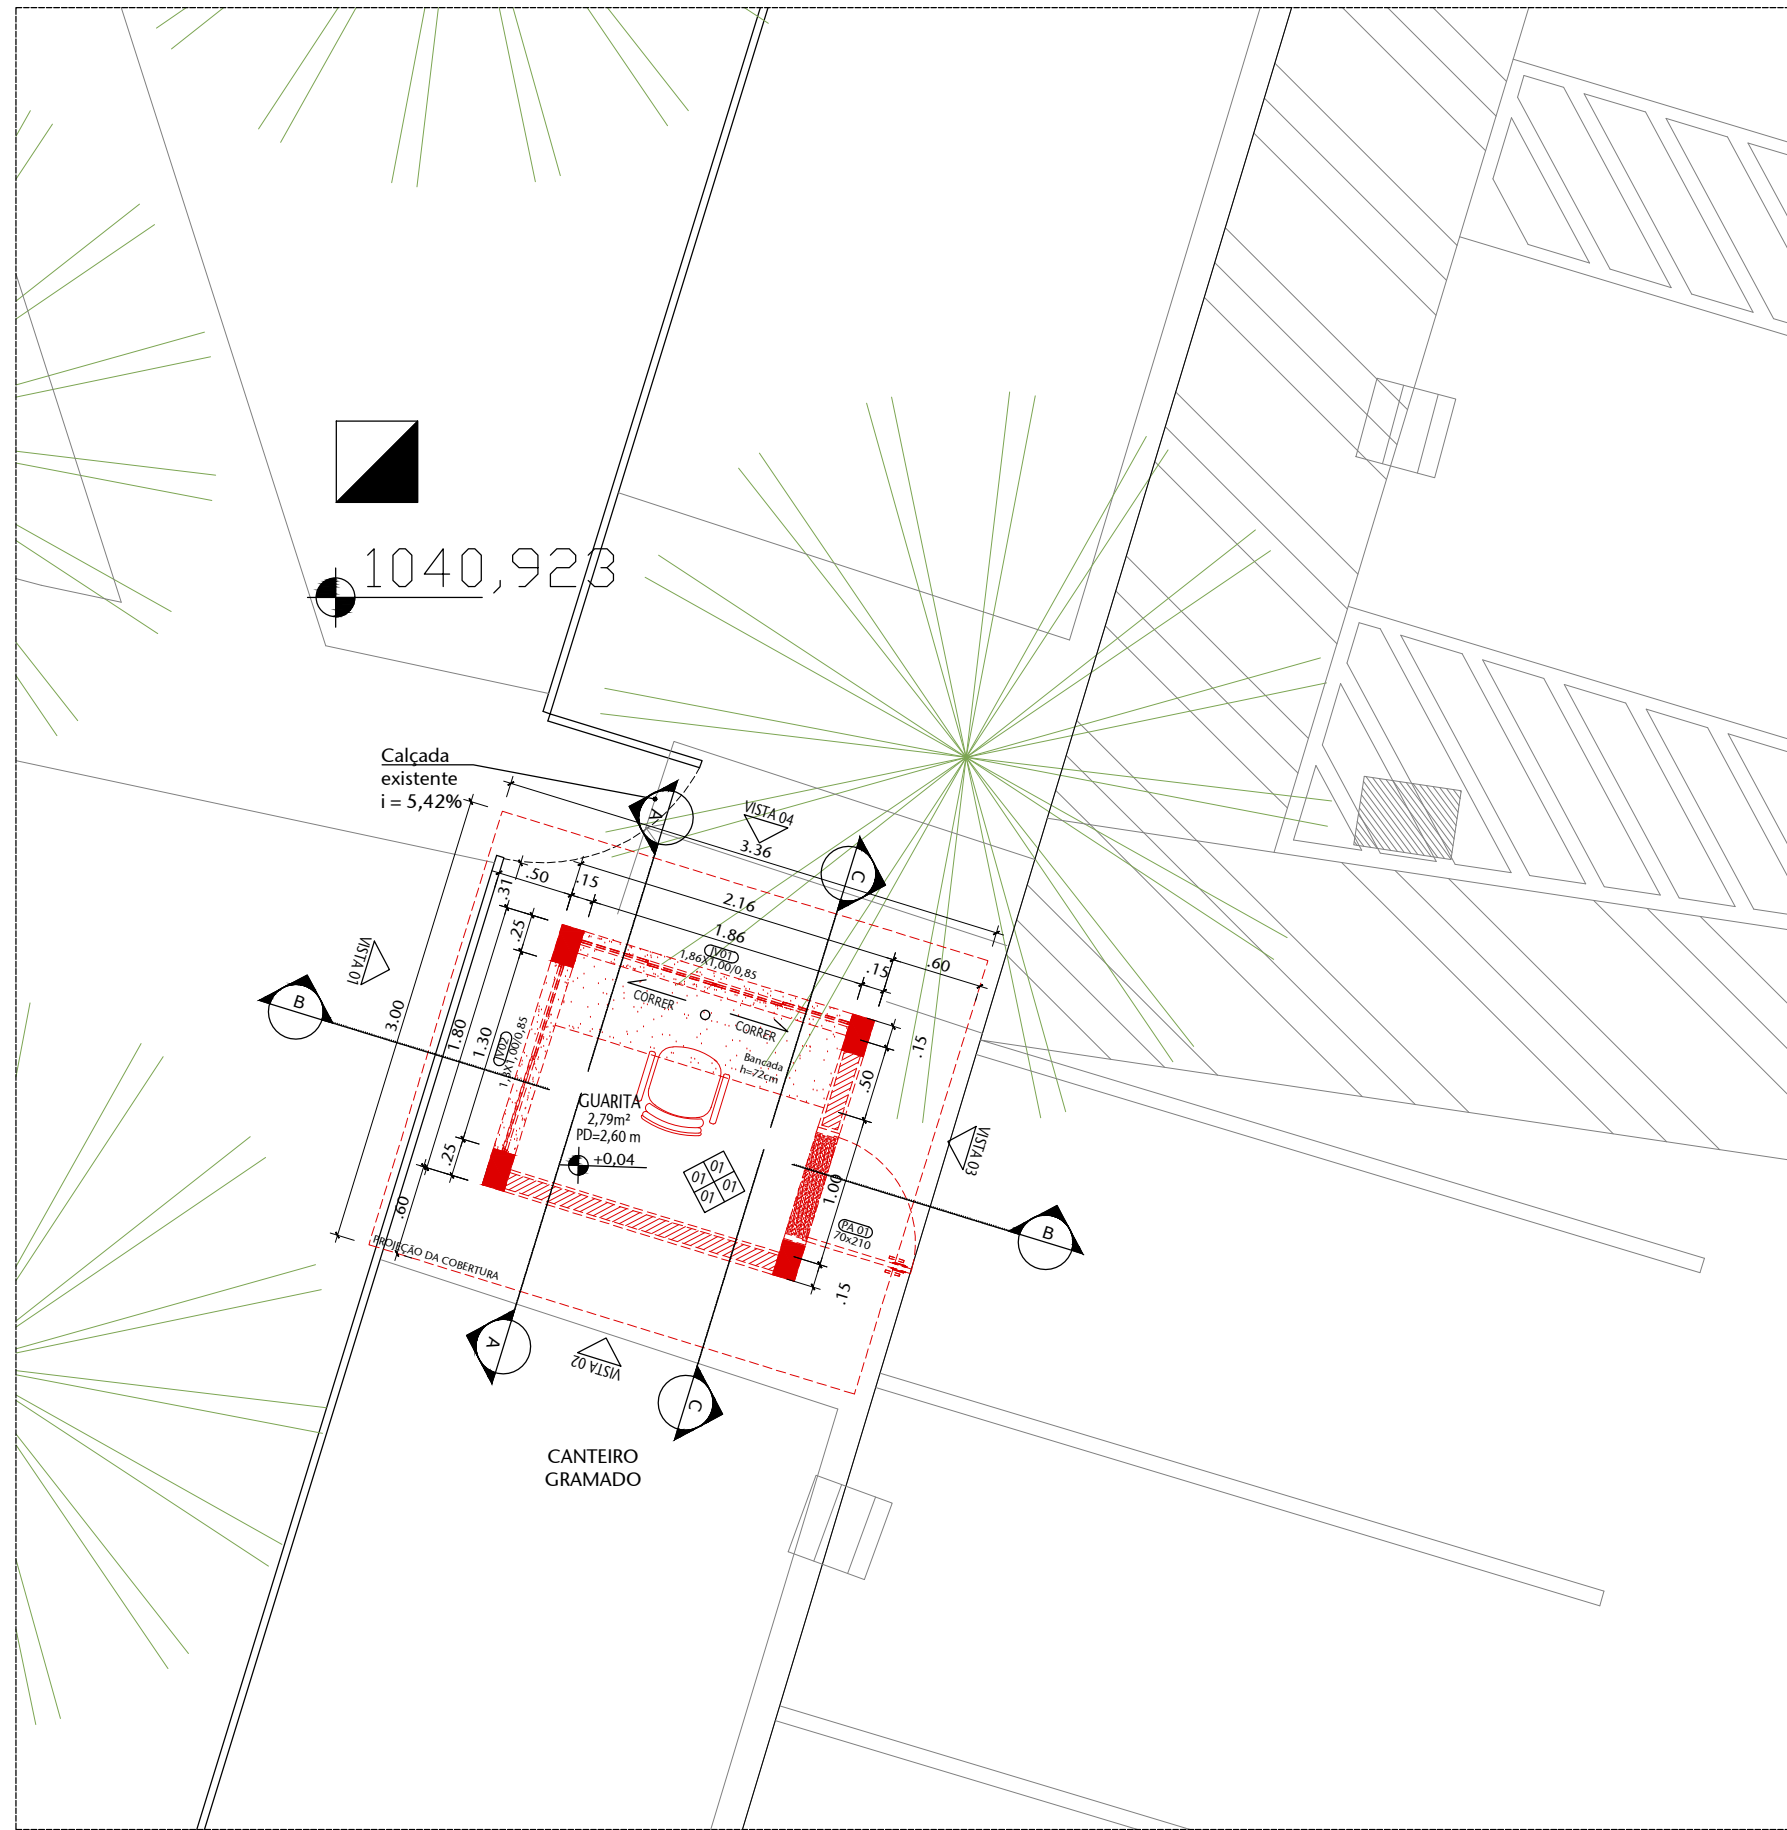


02 LOCAÇÃO - CONSTRUIR
ESCALA 1:50

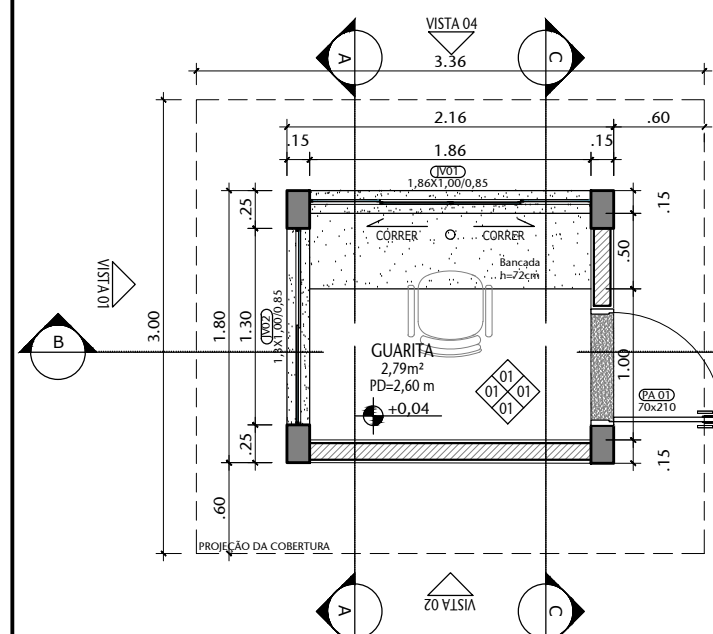


03 PLANTA BAIXA
ESCALA 1:50

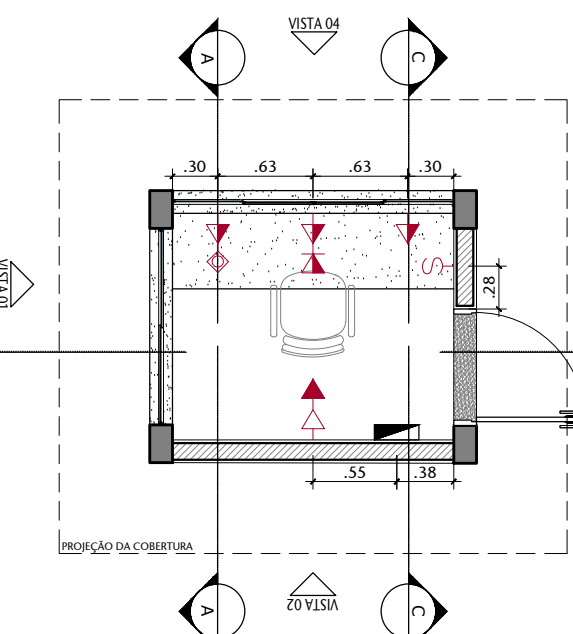


04 PLANTA BAIXA - ELÉTRICA
ESCALA 1:50

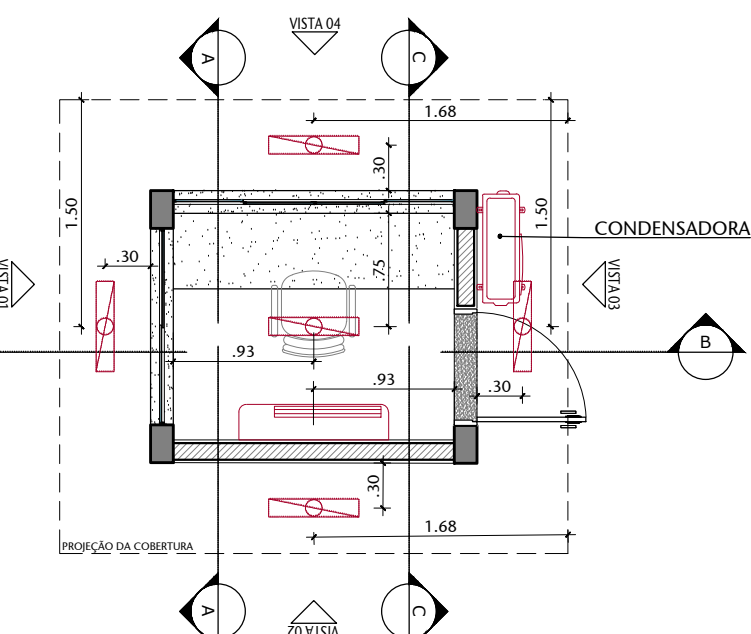


05 PLANTA BAIXA - FORRO E CLIMATIZAÇÃO
ESCALA 1:50

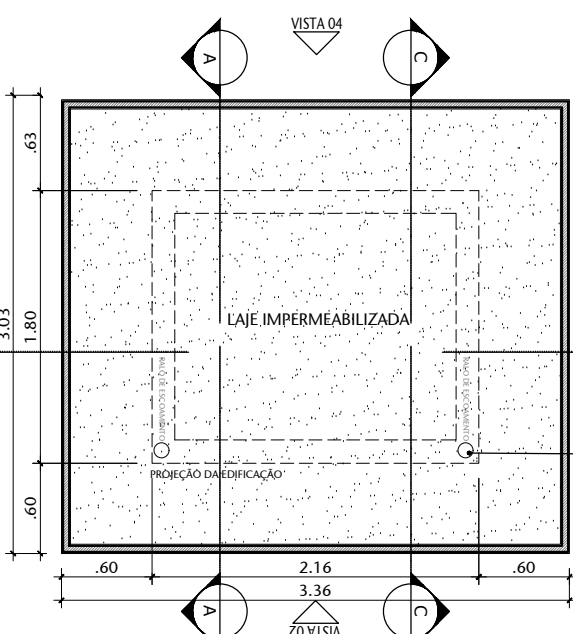


06 PLANTA BAIXA - COBERTURA
ESCALA 1:50

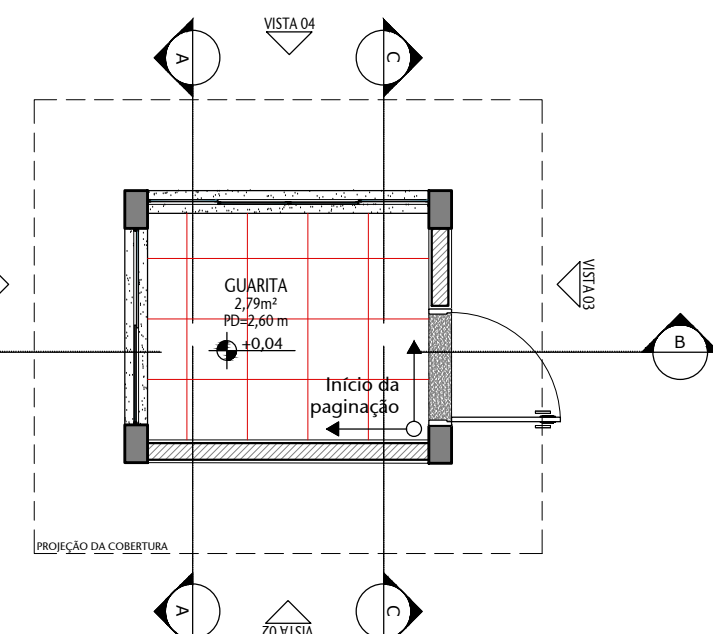


07 PLANTA DE PISO
ESCALA 1:50

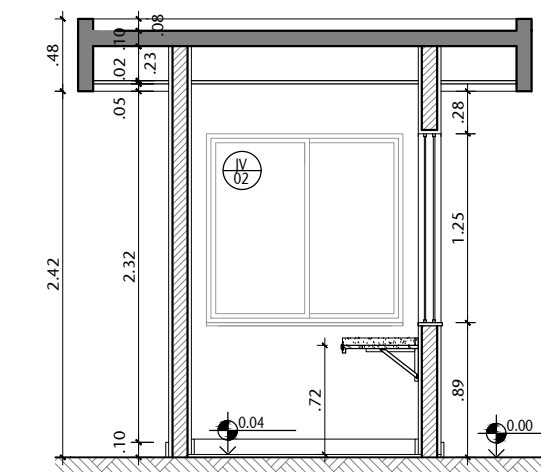


08 CORTE AA
ESCALA 1:50

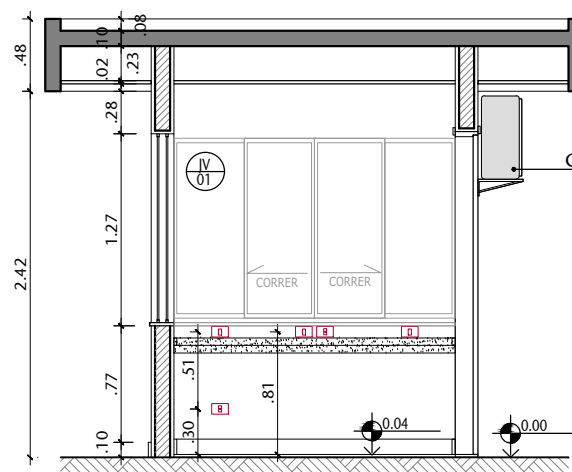


09 CORTE BB
ESCALA 1:50

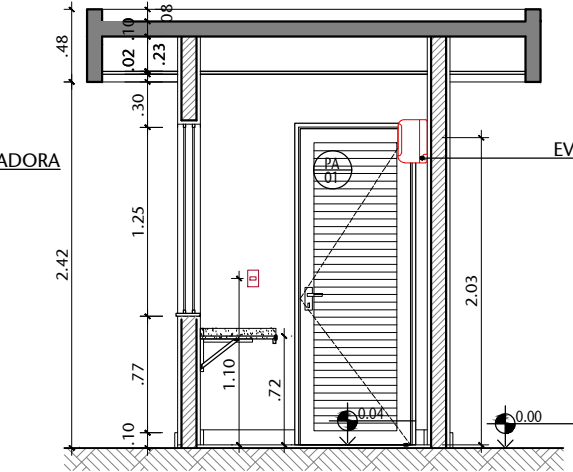


10 CORTE CC
ESCALA 1:50

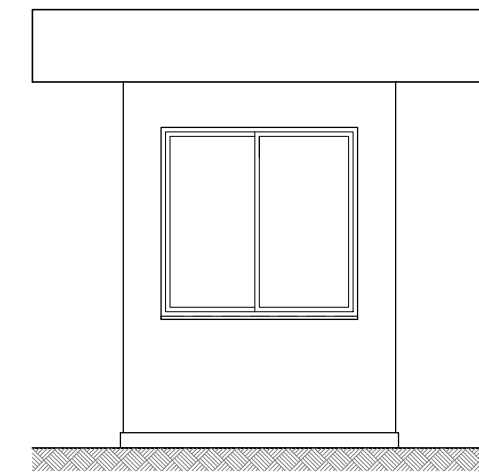


11 VISTA 01
ESCALA 1:50

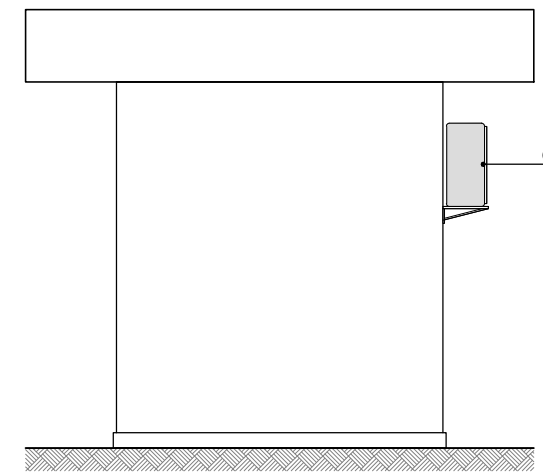

12 VISTA 02
ESCALA 1:50

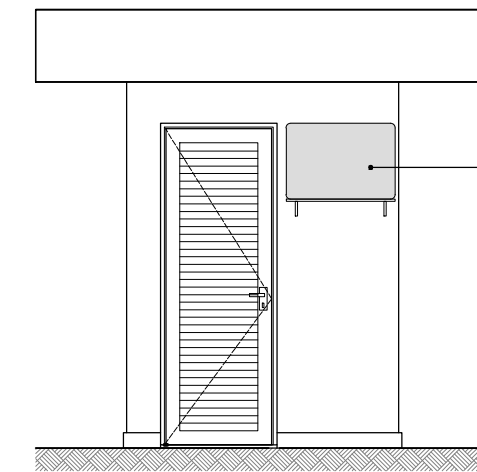

13 VISTA 03
ESCALA 1:50

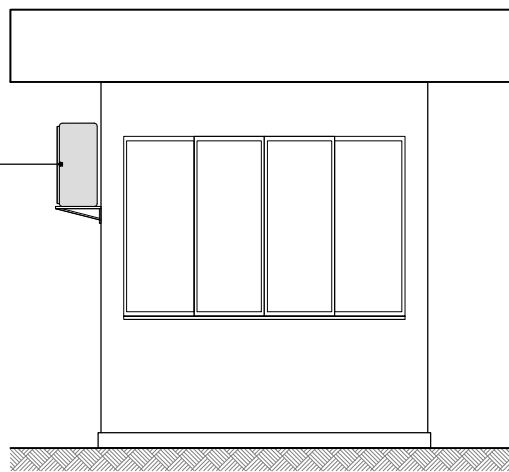


14 VISTA 04
ESCALA 1:50

TABELA DE ESPECIFICAÇÕES DE ACABAMENTOS				
PISO				
Nº	MATERIAL	PAGINAÇÃO	REFERÊNCIA	FABRICANTE
01	GRANITO CINZA ANDORINHA COM ACABAMENTO POLIDO	40x40	0000	
02	GRANITO CINZA ANDORINHA COM ACABAMENTO APICADO	40x40	0000	
03	CONCRETO		0000	
04	PLATO EM CONCRETO (ACABADO)		0000	
PAREDE				
Nº	MATERIAL	PAGINAÇÃO	REFERÊNCIA	FABRICANTE
01	PINTURA BRANCO NÍVE		0000	
02	REVESTIMENTO CERÂMICO - BRANCO - GLACIER WHITE RET. PORTOBELLO OU SIMILAR	30x60	0000	
TETO				
Nº	MATERIAL	PAGINAÇÃO	REFERÊNCIA	FABRICANTE
01	FORRO DE GESSO COM ACABAMENTO EM PINTURA BRANCO NÍVE			
RODAPE				
Nº	MATERIAL	PAGINAÇÃO	REFERÊNCIA	FABRICANTE
01	GRANITO CINZA ANDORINHA		0000	

LEGENDA DE INSTALAÇÕES - PISO/PAREDE											
ELÉTRICA	TOMADA BAIXA	TOMADA MÉDIA	TOMADA ALTA	INTERRUPTOR SIMPLES	INTERRUPTOR 2 SEÇÕES	INTERRUPTOR 3 SEÇÕES	INTERRUPTOR THREE-WAY	INTERRUPTOR FOUR-WAY	TOMADA PISO		
											
	n=30m	n=1.10m	n=2.20m	n=1.10m	n=1.10m	n=1.10m	n=1.10m	n=1.10m	n=1.10m	n= def.	n= def.
	TOMADA 20 A BAIXA	TOMADA 20 A MÉDIA	TOMADA 20 A ALTA	ARANJELO BAIXO	ARANJELO ALTO	ARANJELO EMERGÊNCIA	TOMADA CAMPAINA	CIGARRA	QUADRO DISTRIBUIÇÃO LUZ E FORÇA	QUADRO DISTRIBUIÇÃO LUZ E FORÇA	QUADRO DISTRIBUIÇÃO LUZ E FORÇA
	n=30m	n=2.20m	n=30m	n=2.20m	n=2.20m	n=2.20m	n=1.10m	n=2.20m	n= def.	n= def.	n= def.
TOMADAS EM VISTA	BOTÃO DE PORTA	CAIXA DE PASSAGENS MÉDIA	CAIXA DE PASSAGENS ALTA	TOTEM							
											
TELEFONE	TOMADA TELEFONE BAIXA	TOMADA TELEFONE MÉDIA	TOMADA TELEFONE ALTA	TOMADA TELEFONE BAIXA	TOMADA TELEFONE MÉDIA	TOMADA TELEFONE ALTA	TOMADA TELEFONE BAIXA	TOMADA TELEFONE MÉDIA	TOMADA TELEFONE ALTA	ELETRORRÓDUTO PASSANDO PELO PISO	QUADRO TELEFONE
											
	n=30m	n=1.10m	n=1.50m	n=30m	n=30m	n=1.10m	n=1.50m	n=30m	n=30m	n=30m	n=30m
ESGOTO/TELEFONE	RAIO SECO	RAIO SFORNADO	RAIO ABACAXI	DRENO	PONTO DE ESGOTO NA PAREDE	TUBO PERFORADO NA PAREDE	RAIO HIDRÁULICO	PONTO ESGOTO VISTA			
											
	n=30m	n=30m	n=30m	n=30m	n=30m	n=30m	n=30m	n=30m	n=30m	n=30m	n=30m
HIDR.	REGISTRO DE PRESSÃO	REGISTRO DE GAVETA	DUCHA HIGIÊNICA	PONTO DE ÁGUA	PUNTO DE FILTRO						
											
	n=30m	n=30m	n=30m	n=30m	n=30m	n=30m	n=30m	n=30m	n=30m	n=30m	n=30m
LÓGICA	TOMADA LÓGICA BAIXA	TOMADA LÓGICA PISO									
											
	n=30m	n=30m		n=30m							

LEGENDA DE INSTALAÇÕES - FORRO/AR CONDICIONADO											
ELÉTRICA	TOMADA TETO	LUMINÁRIA PLAFON SOBREFORRO	LUMINÁRIA PLAFON EMBUTIR	LUMINÁRIA SOBREFORRO COM SÓTIL	
	TOMADA TETO	LUMINÁRIA PLAFON SOBREFORRO	LUMINÁRIA PLAFON EMBUTIR	LUMINÁRIA SOBREFORRO COM SÓTIL	
TV	CAM. FIXA TIPO DOME NO TETO	CAM. DE SEGURANÇA FIBRA DE FIBRA	
	CAM. FIXA TIPO DOME NO TETO	CAM. DE SEGURANÇA FIBRA DE FIBRA	
AR COND.	CAVETE (parede)	CAVETE (teto)	INSULADOR (teto)	RETORNO (teto)	INSULADOR (parede)	RETORNO (parede)	INSULADOR (parede)	RETORNO (parede)	INSULADOR (parede)	RETORNO (parede)	
	CAVETE (parede)	CAVETE (teto)	INSULADOR (teto)	RETORNO (teto)	INSULADOR (parede)	RETORNO (parede)	INSULADOR (parede)	RETORNO (parede)	INSULADOR (parede)	RETORNO (parede)	

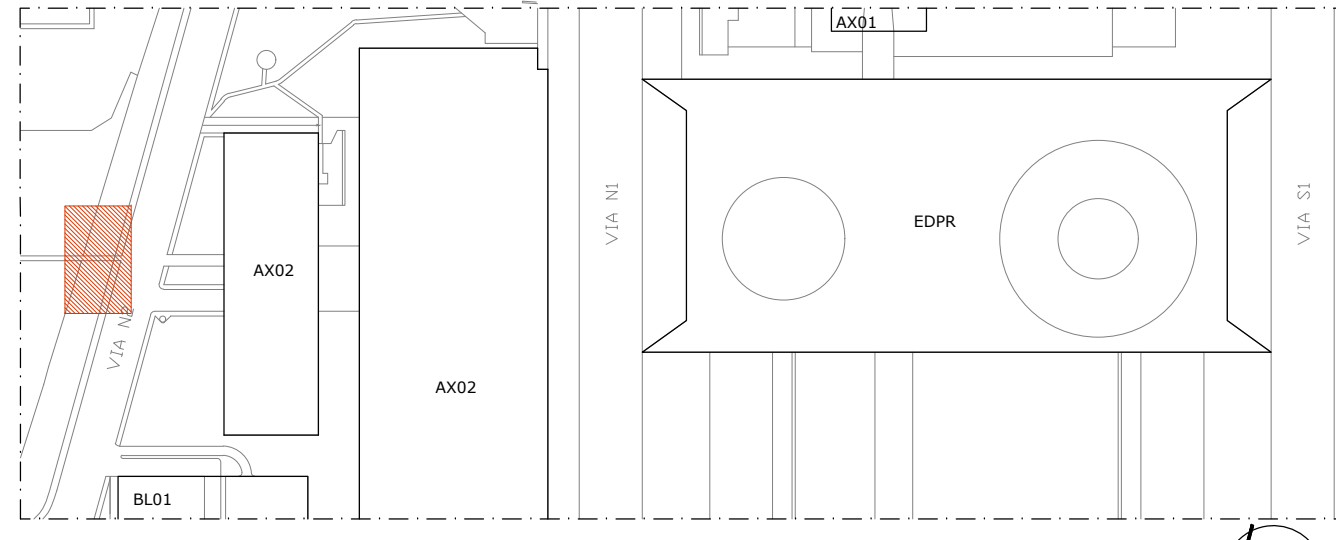

00 PLANTA DE LOCALIZAÇÃO
ESCALA 1:50

00	EMIÇÃO INICIAL	19/03/2024	VANESSA
Nº	CONTROLE DE EMISSÃO DE DESENHOS	DATA	REVISOR
SENADO FEDERAL SECRETARIA DE INFRAESTRUTURA COORDENAÇÃO DE PROJETOS			
INTERESSADO: SPOL		LOCAL: PEDESTRES N2	ÁREA DE INTÉR: m²
COORD. LUAN OZELIM	GESTOR ASSIST. VANESSA BIERING	TAREFA: #132908	PROJETO: GUARITA PEDESTRES N2
ARQUITETO: VANESSA BIERING	DESENHO: ALVARO SILVA	DATA: 19/03/2024	FASE: EST. PRELIMINAR ESCALA: 1:50
TÍTULO DA PRANCHA: LOCAÇÃO, CONST. E DEM., PLANTA BAIXA		Nº PRANCHA: 1/2	