


MAPROJET000-GERAL/ACESSIBILIDADE/05-PORTARIAS/GERAL/01-ARQ/04-EP/GERAL/AMPLIAÇÃO\_PORTICOS\_RANDX\_PORTARIAS-CADERNO\_APRESENTAÇÃO-R18.DWG

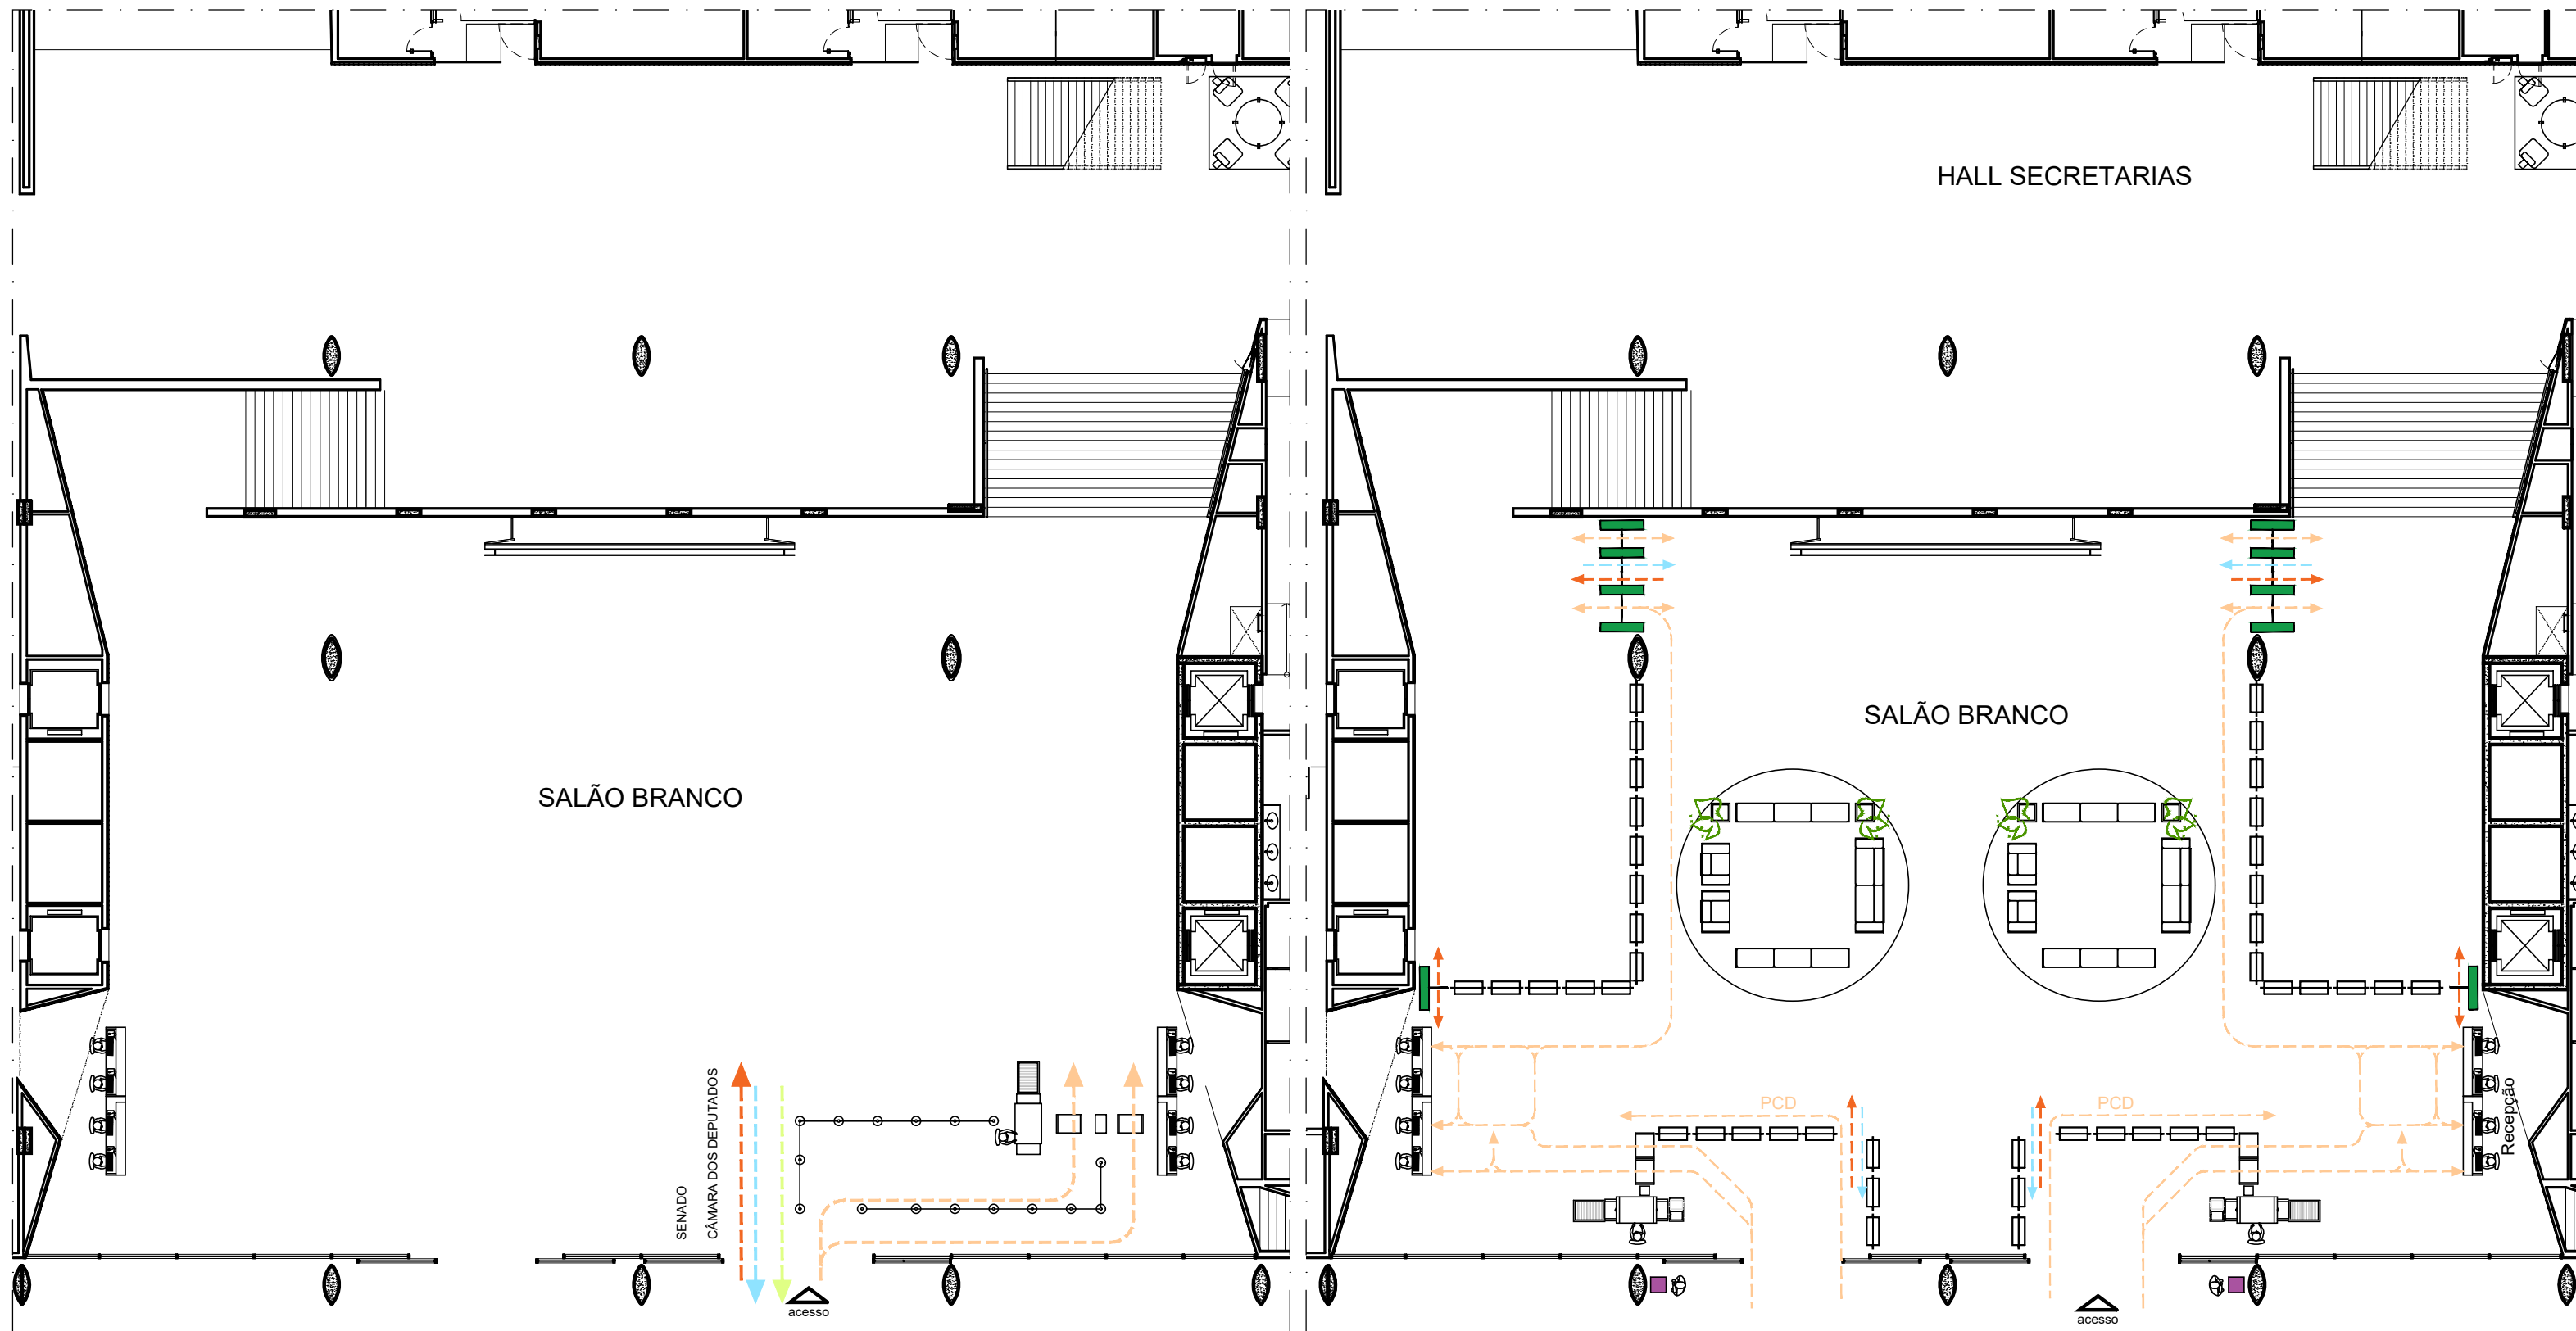


01 ED. PRINCIPAL - CHAPELARIA  
Planta Baixa - Situação Atual  
escala: 1/200 unidade: metro

02 ED. PRINCIPAL - CHAPELARIA  
Planta Baixa - Proposta  
escala: 1/200 unidade: metro

LEGENDA

- Catracas
- Totem
- Fluxo de controle de acesso e identificação (visitantes, servidores e funcionários)
- Fluxo de acesso (parlamentares)
- Saída de emergência
- Saída (parlamentares, visitantes, servidores e funcionários)
- Pontaletes (direcionadores de fluxo)
- Pontaletes (direcionadores de fluxo)

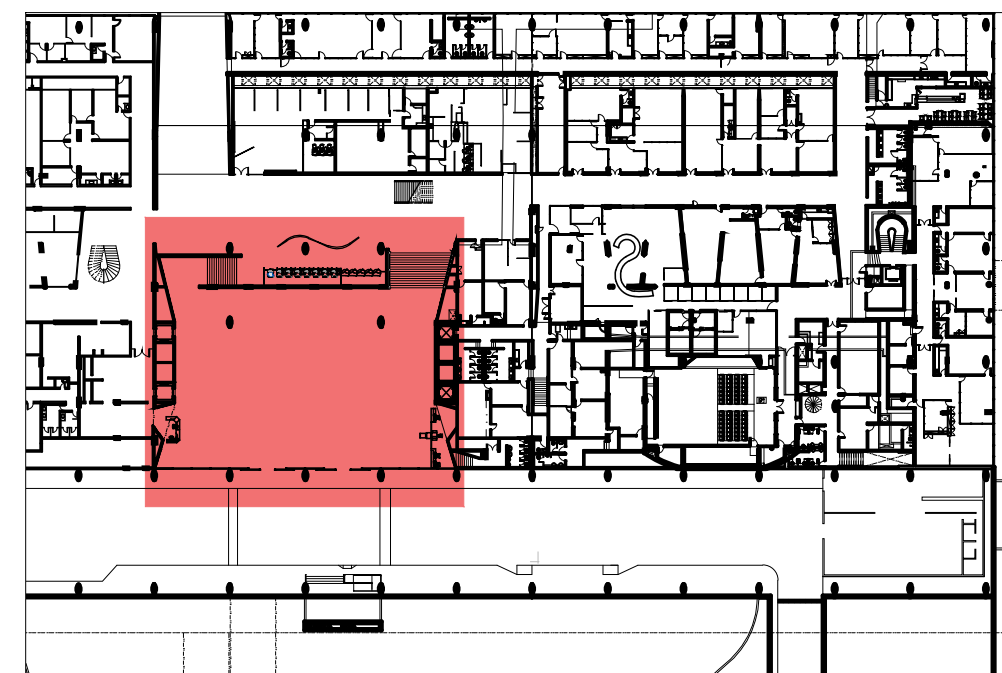

MAPA DE LOCALIZAÇÃO - ED. PRINCIPAL

Portarias - Chapelaria  
Implantação de catracas 02