


MAPROJET000-GERAL-ACESSIBILIDADE05-PORTARIAS-GERAL01-ARQ004-EP-GERAL-AMPLIACAO_PORTICOS_RANDX-PORTARIAS-CADEIRNO_APRESENTACAO-R18.DWG

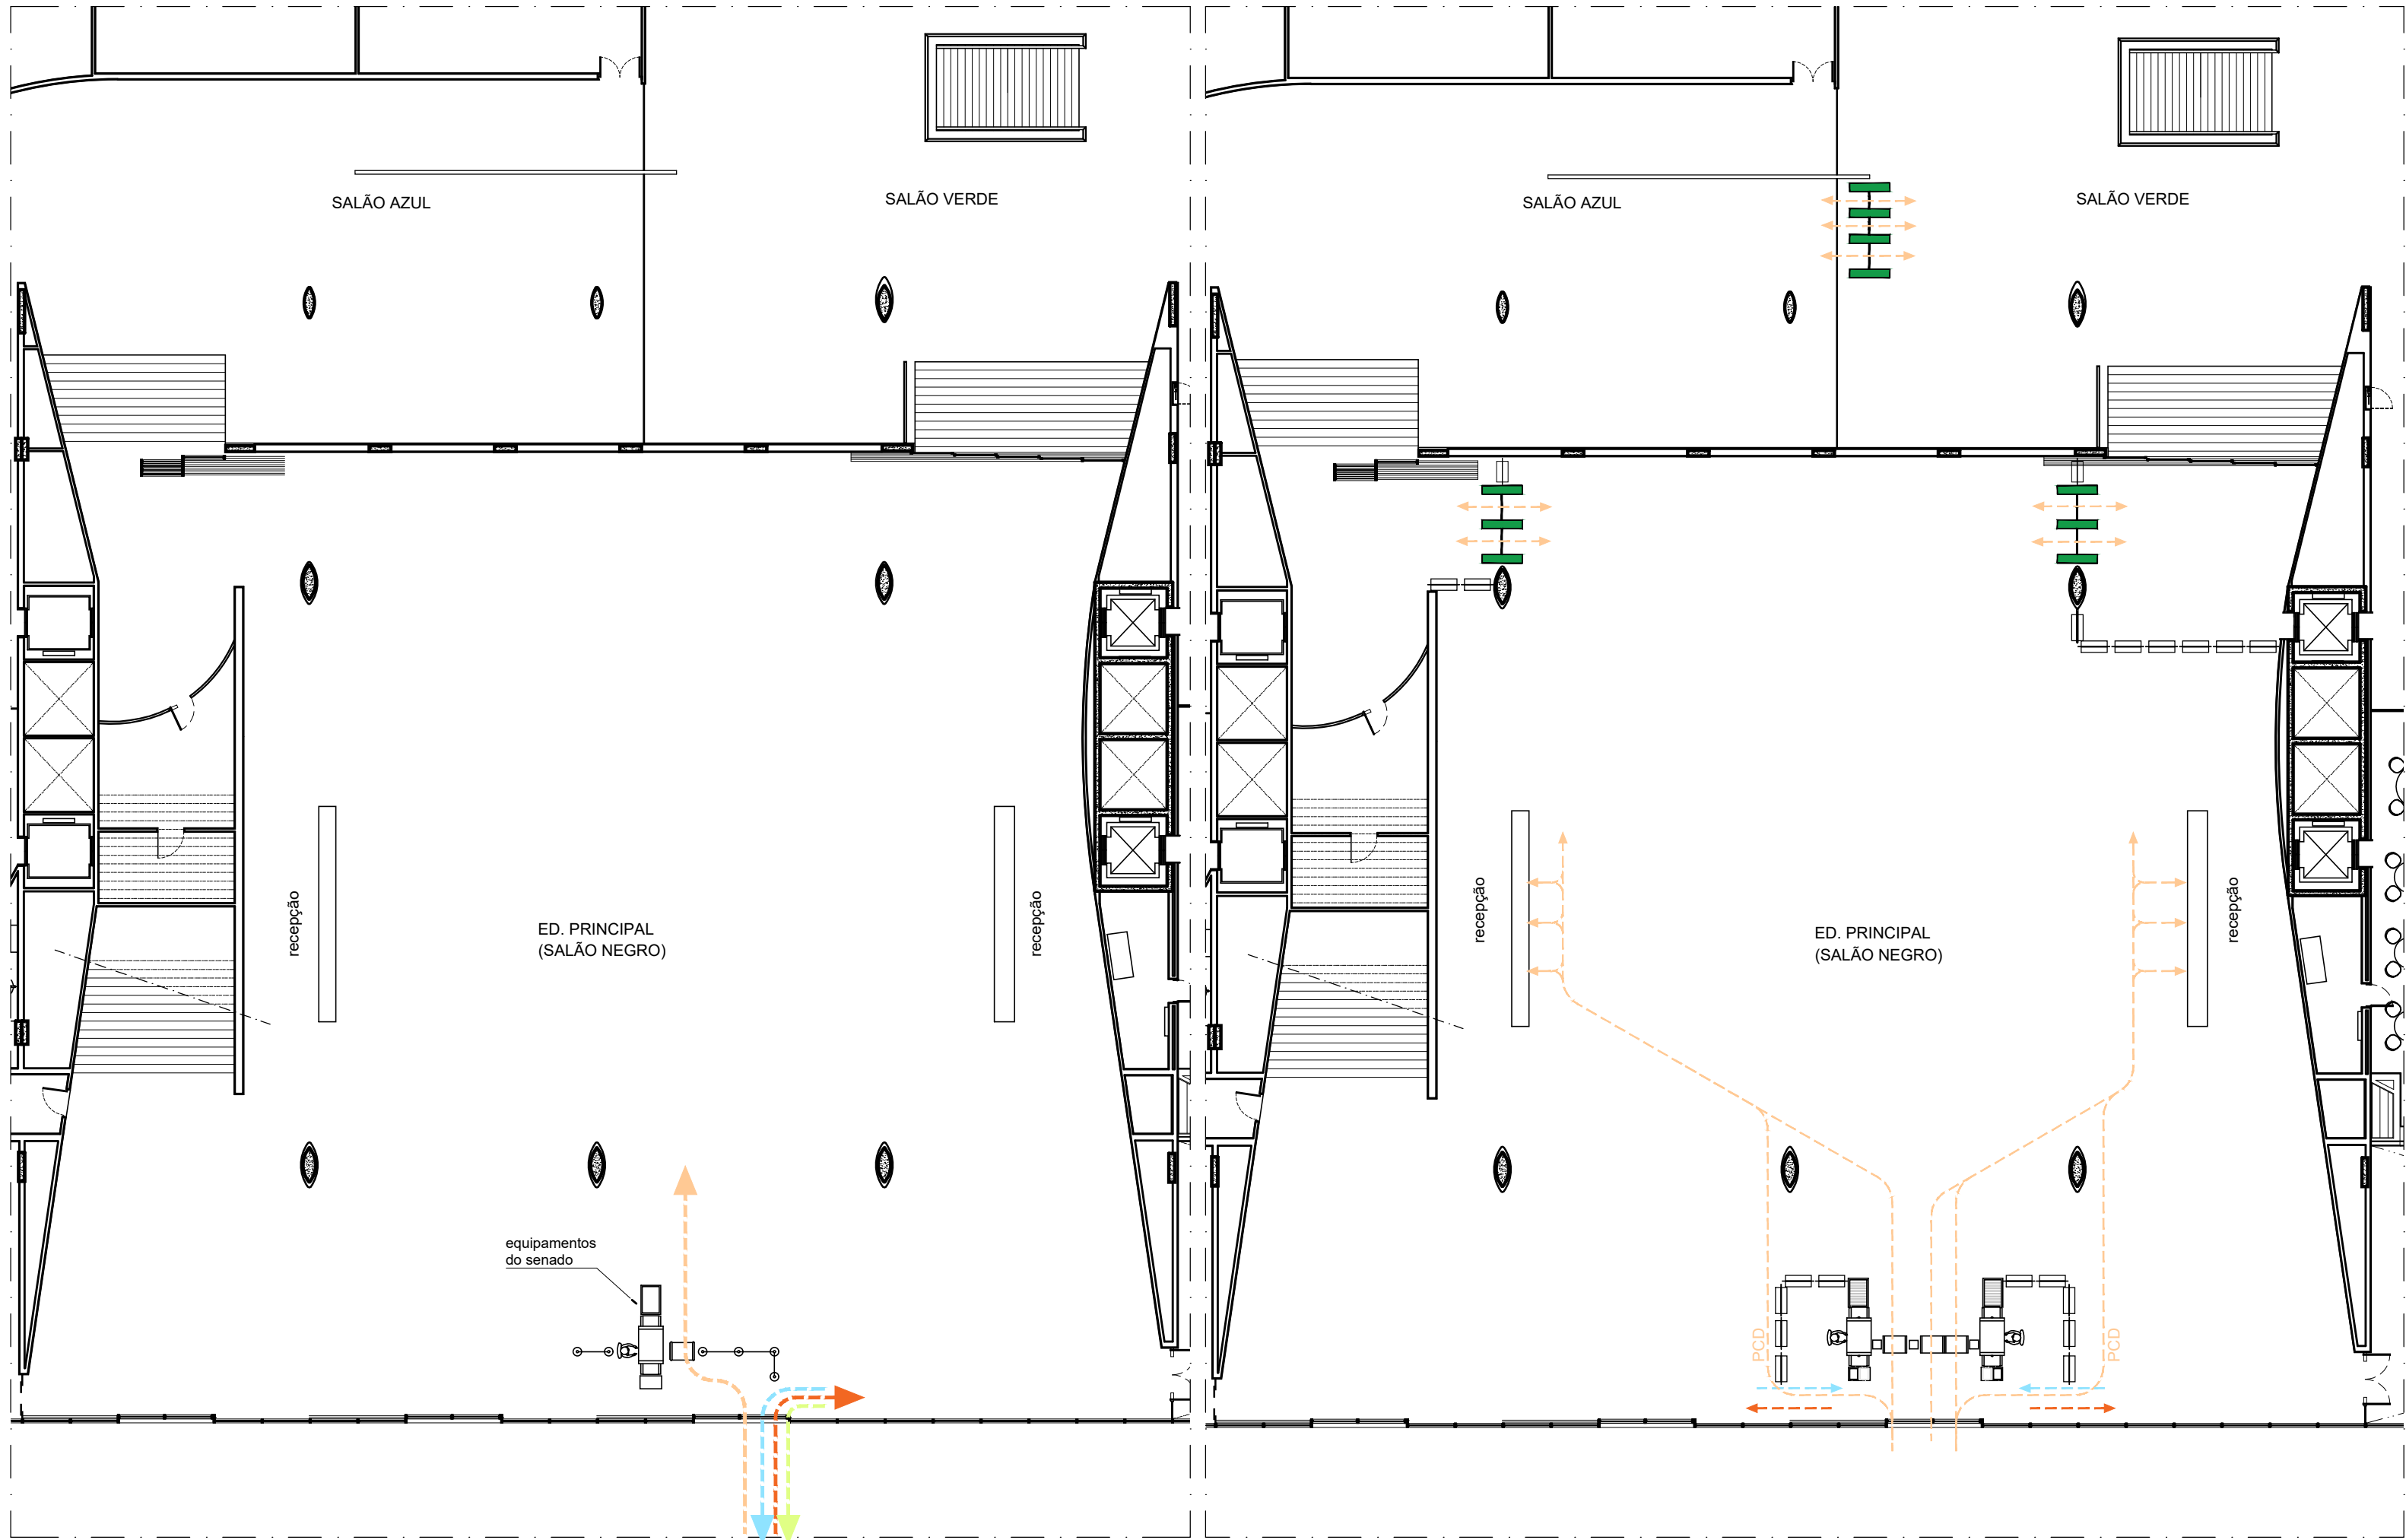


01 ED. PRINCIPAL - SALÃO NEGRO
Planta Baixa - Situação Atual
escala: 1/200 unidade: metro

02 ED. PRINCIPAL - SALÃO NEGRO
Planta Baixa - Proposta
escala: 1/200 unidade: metro

LEGENDA

- Catracas
- Totem
- Fluxo de controle de acesso e identificação (visitantes, servidores e funcionários)
- Fluxo de acesso (parlamentares)
- Saída de emergência
- Saída (parlamentares, visitantes, servidores e funcionários)
- Fluxo livre para cerimoniais
- Pontaletes (direcionadores de fluxo)
- Pontaletes (direcionadores de fluxo)

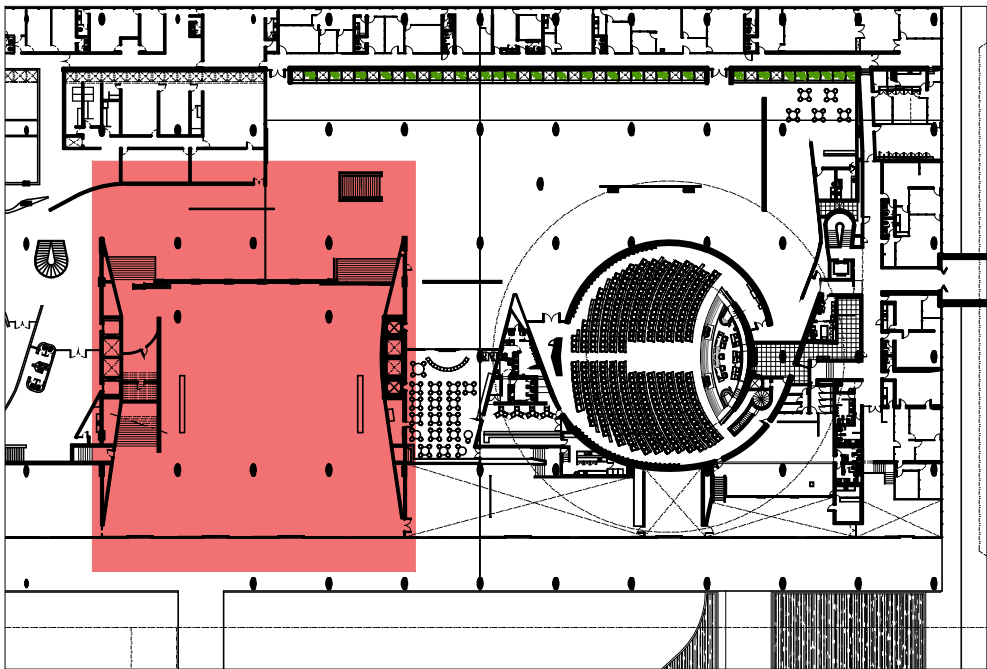

MAPA DE LOCALIZAÇÃO - ED. PRINCIPAL

Portaria - Salão Negro
Implantação de catracas 03



Departamento Técnico
Coordenação de Arquitetura e Urbanismo

CÂMARA DOS
DEPUTADOS

maio 2026