




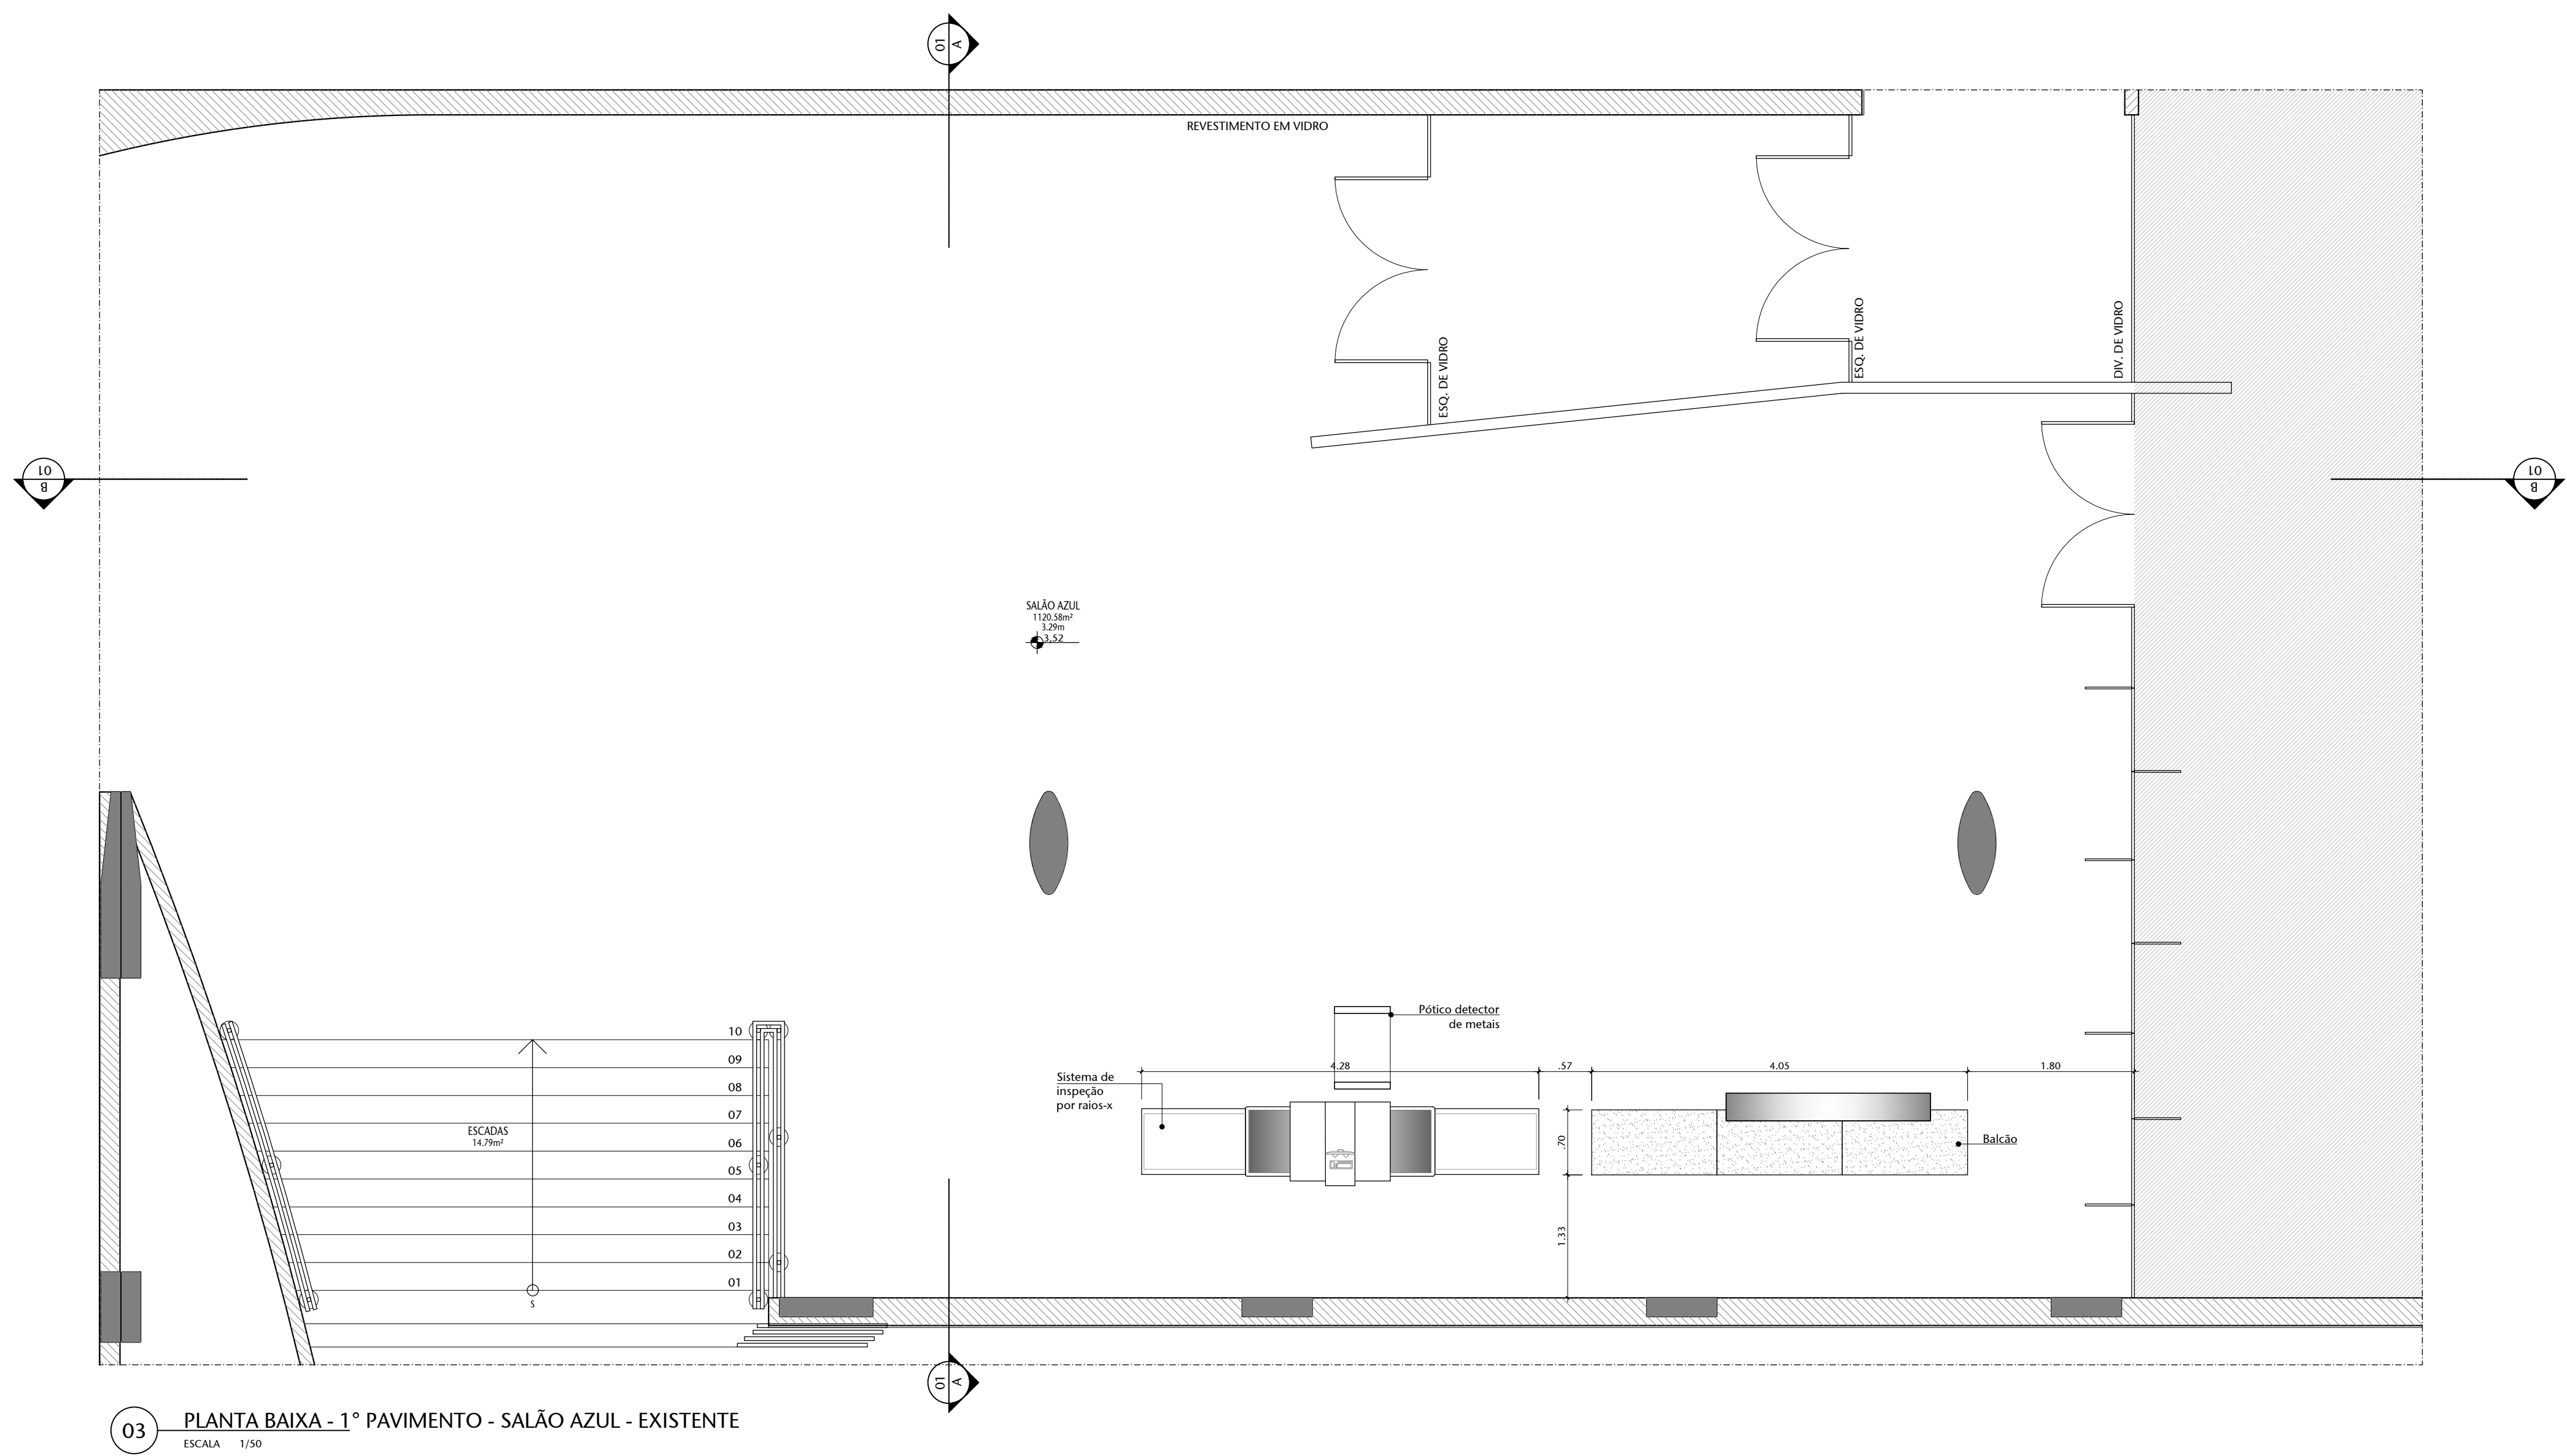


03 PLANTA BAIXA - 1º PAVIMENTO - SALÃO AZUL - EXISTENTE

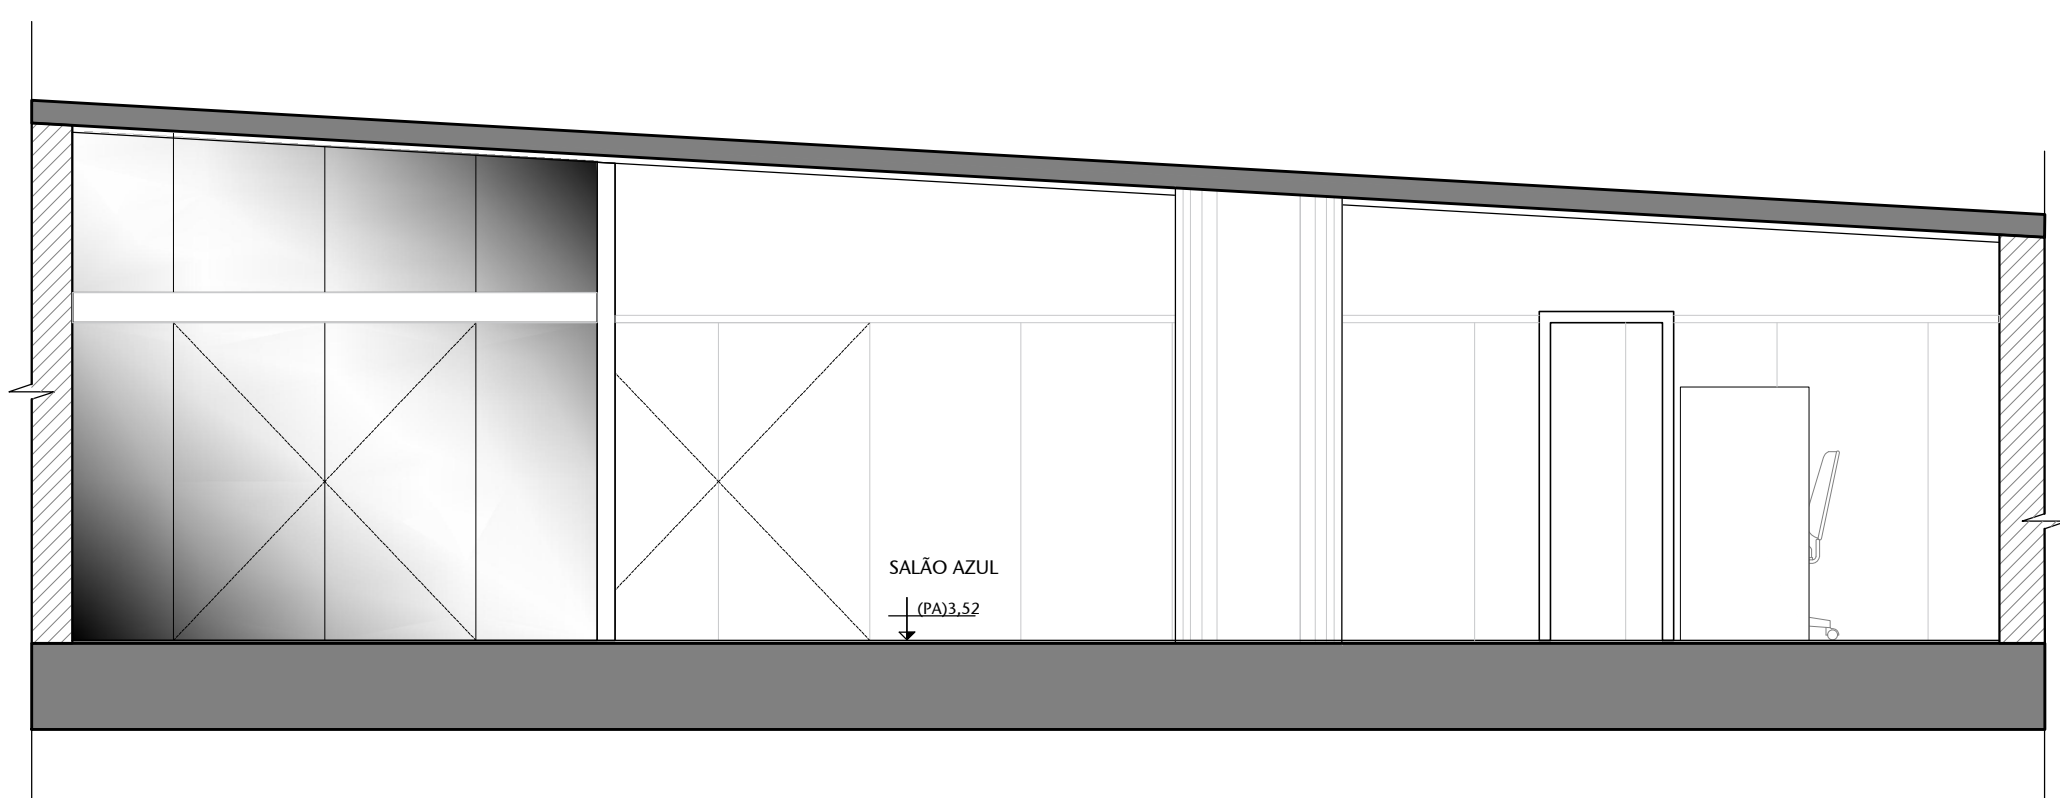


04 CORTE AA - EXISTENTE

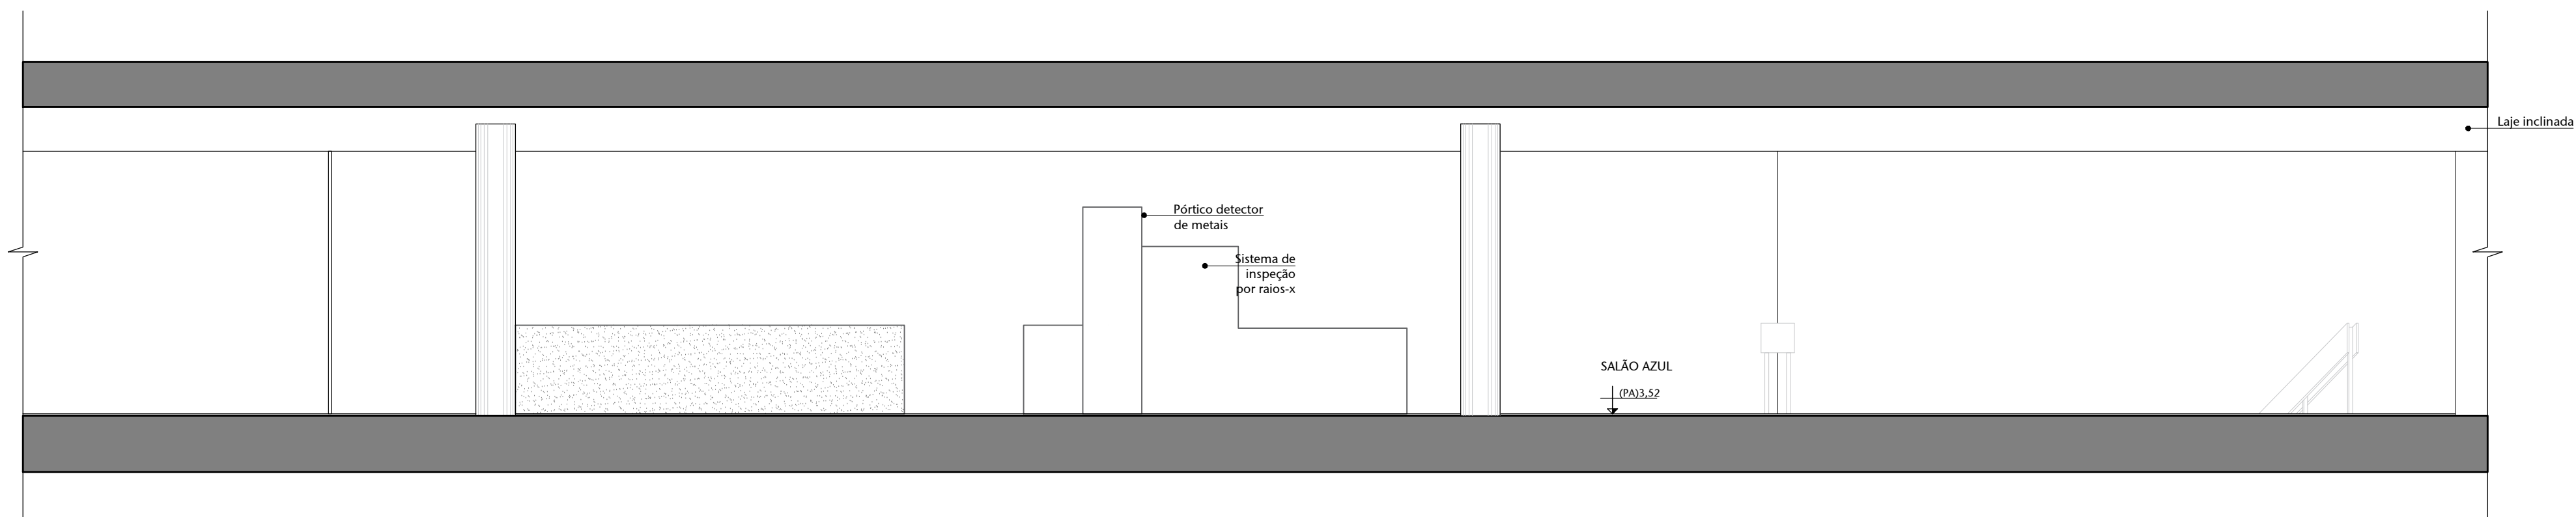

05 CORTE BB - EXISTENTE

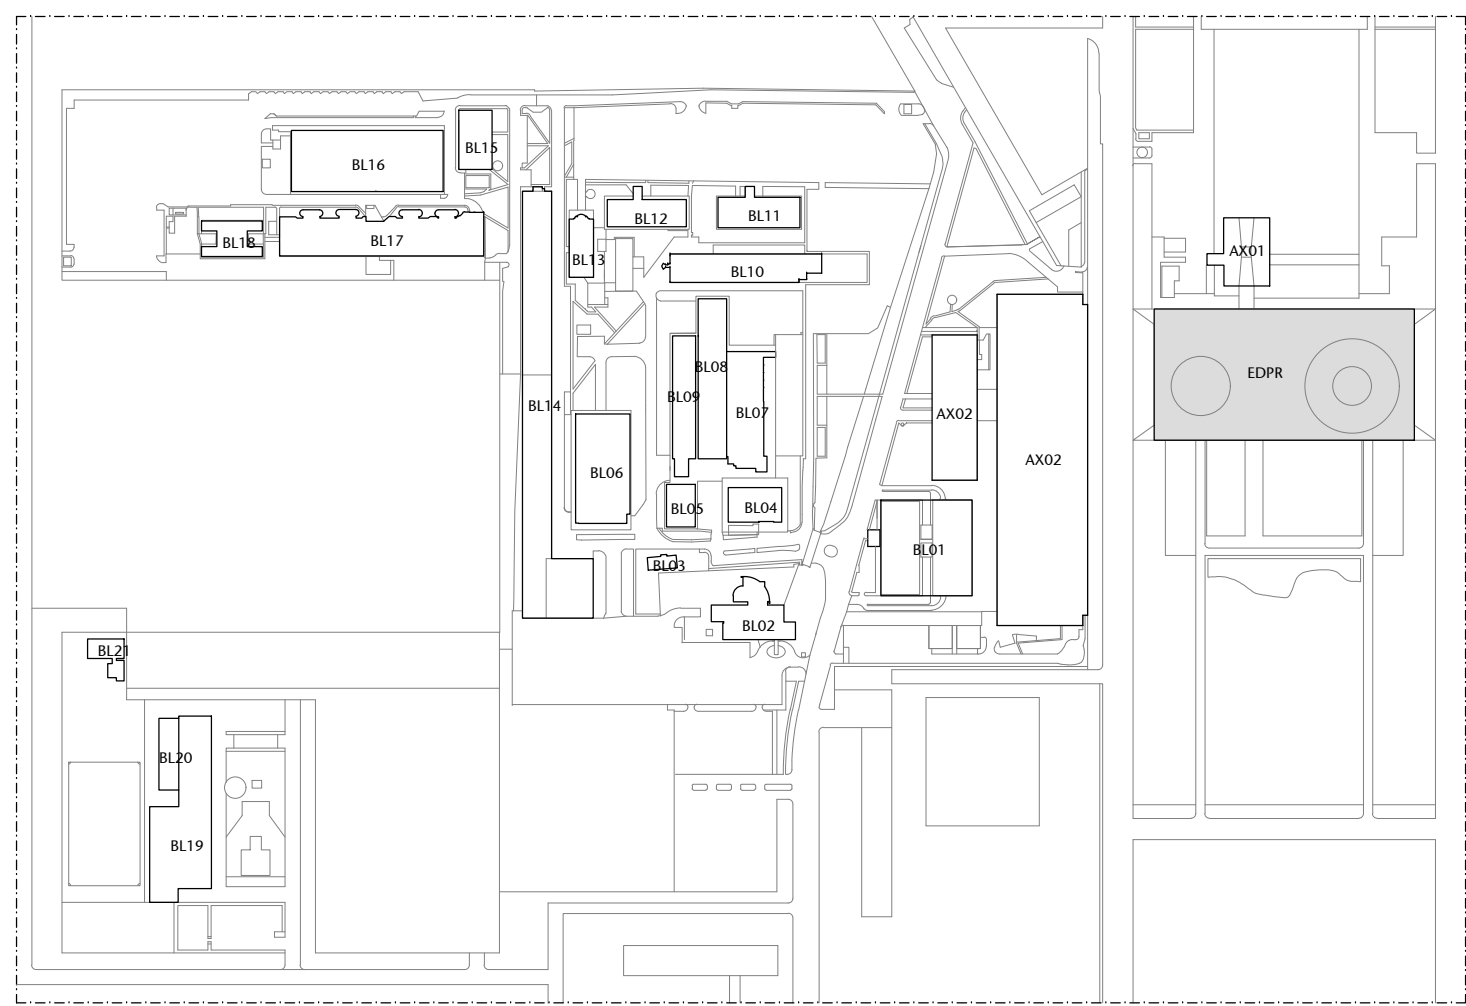

01 PLANTA - SITUAÇÃO - CASF - EDIFÍCIOS

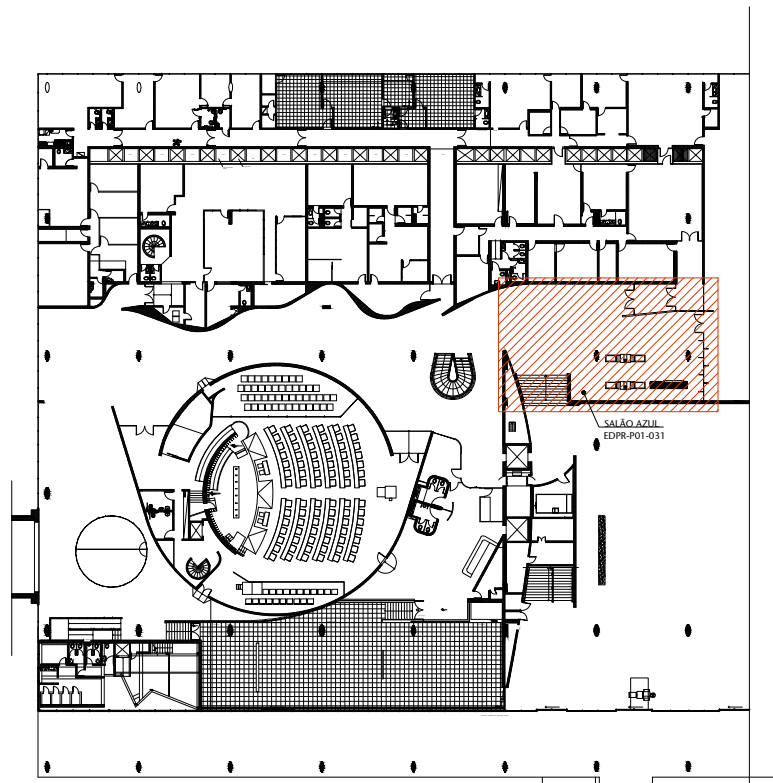


02 PLANTA - LOCALIZAÇÃO - EDPR

05	VERSÃO FINAL	24/04/2026	VANESSA B.
04	AJUSTES SEM CATRACAS DOS PORTAIS	14/10/2025	JULIANO L.
03	AJUSTES CONFORME SOLICITAÇÕES SPSP	18/09/2025	JULIANO L.
02	AJUSTES CONFORME SOLICITAÇÕES SPSP	08/09/2025	JULIANO L.
01	REVISÃO 01	23/07/2025	JULIANO L.
00	EMISSÃO INICIAL	30/06/2025	JULIANO L.
Nº	CONTROLE DE EMISSÃO DE DESENHOS	DATA	REVISOR


SENADO FEDERAL			
SECRETARIA DE INFRAESTRUTURA			
COORDENAÇÃO DE PROJETOS			

INTERESSADO	LOCAL: SALÃO AZUL	ÁREA DE PROTEÇÃO
SECRETARIA DE POLÍCIA DO SENADO FEDERAL	EDPR-P01-31	


COORDENADOR	GESTOR ASSISTENTE	TABELA	PROJETO	REVISOR	OP. FRANQUISA
ELIAN D.	JOELMO R.	#17287	INSTALAÇÃO CATRACAS CASF	PROJETO BÁSICO	
ARQUITETO	DESENHADOR	DATA	TÍTULO DA FRANQUISA	ESCALA	
ELIAN D.	JOELMO R.	24/04/2026	EXISTENTE	1:50	

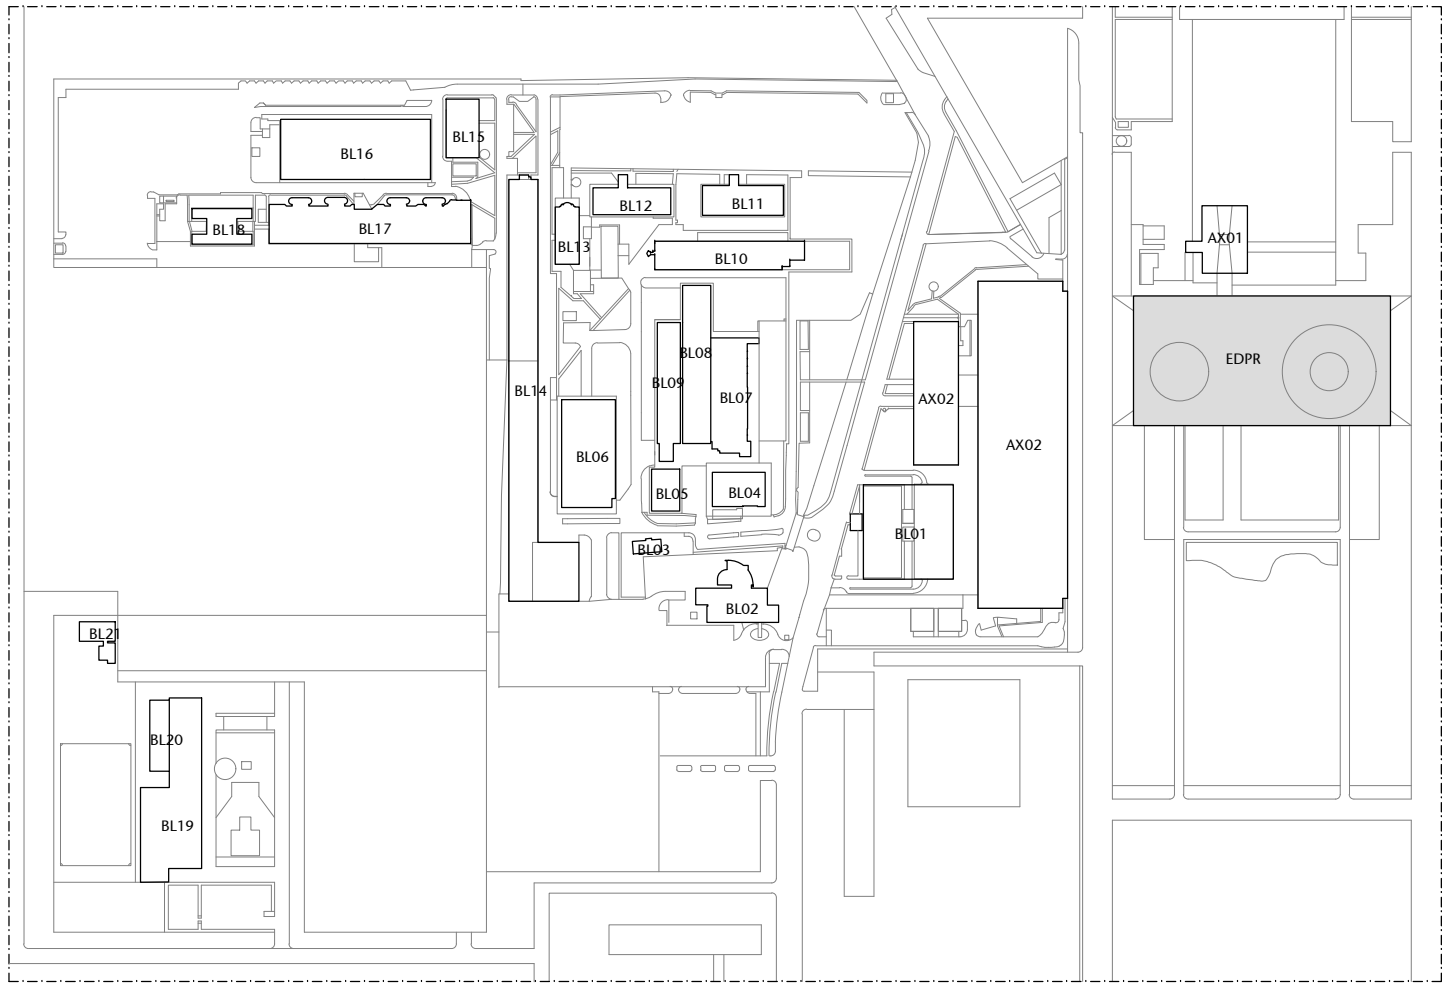


01 PLANTA - SITUAÇÃO - CASF - EDIFÍCIOS
ESCALA 1:75000

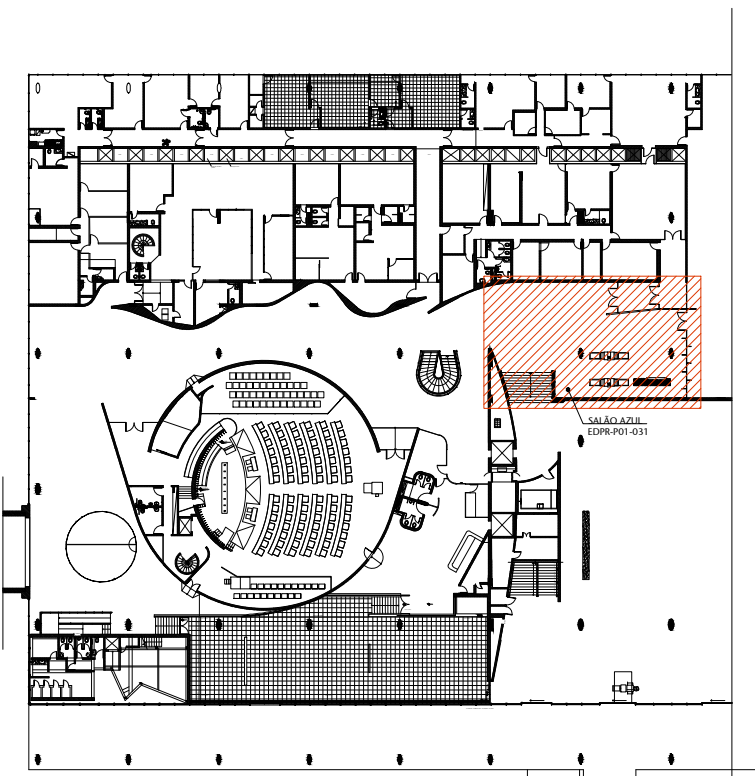


02 PLANTA - LOCALIZAÇÃO - EDPR
ESCALA SEM ESCALA

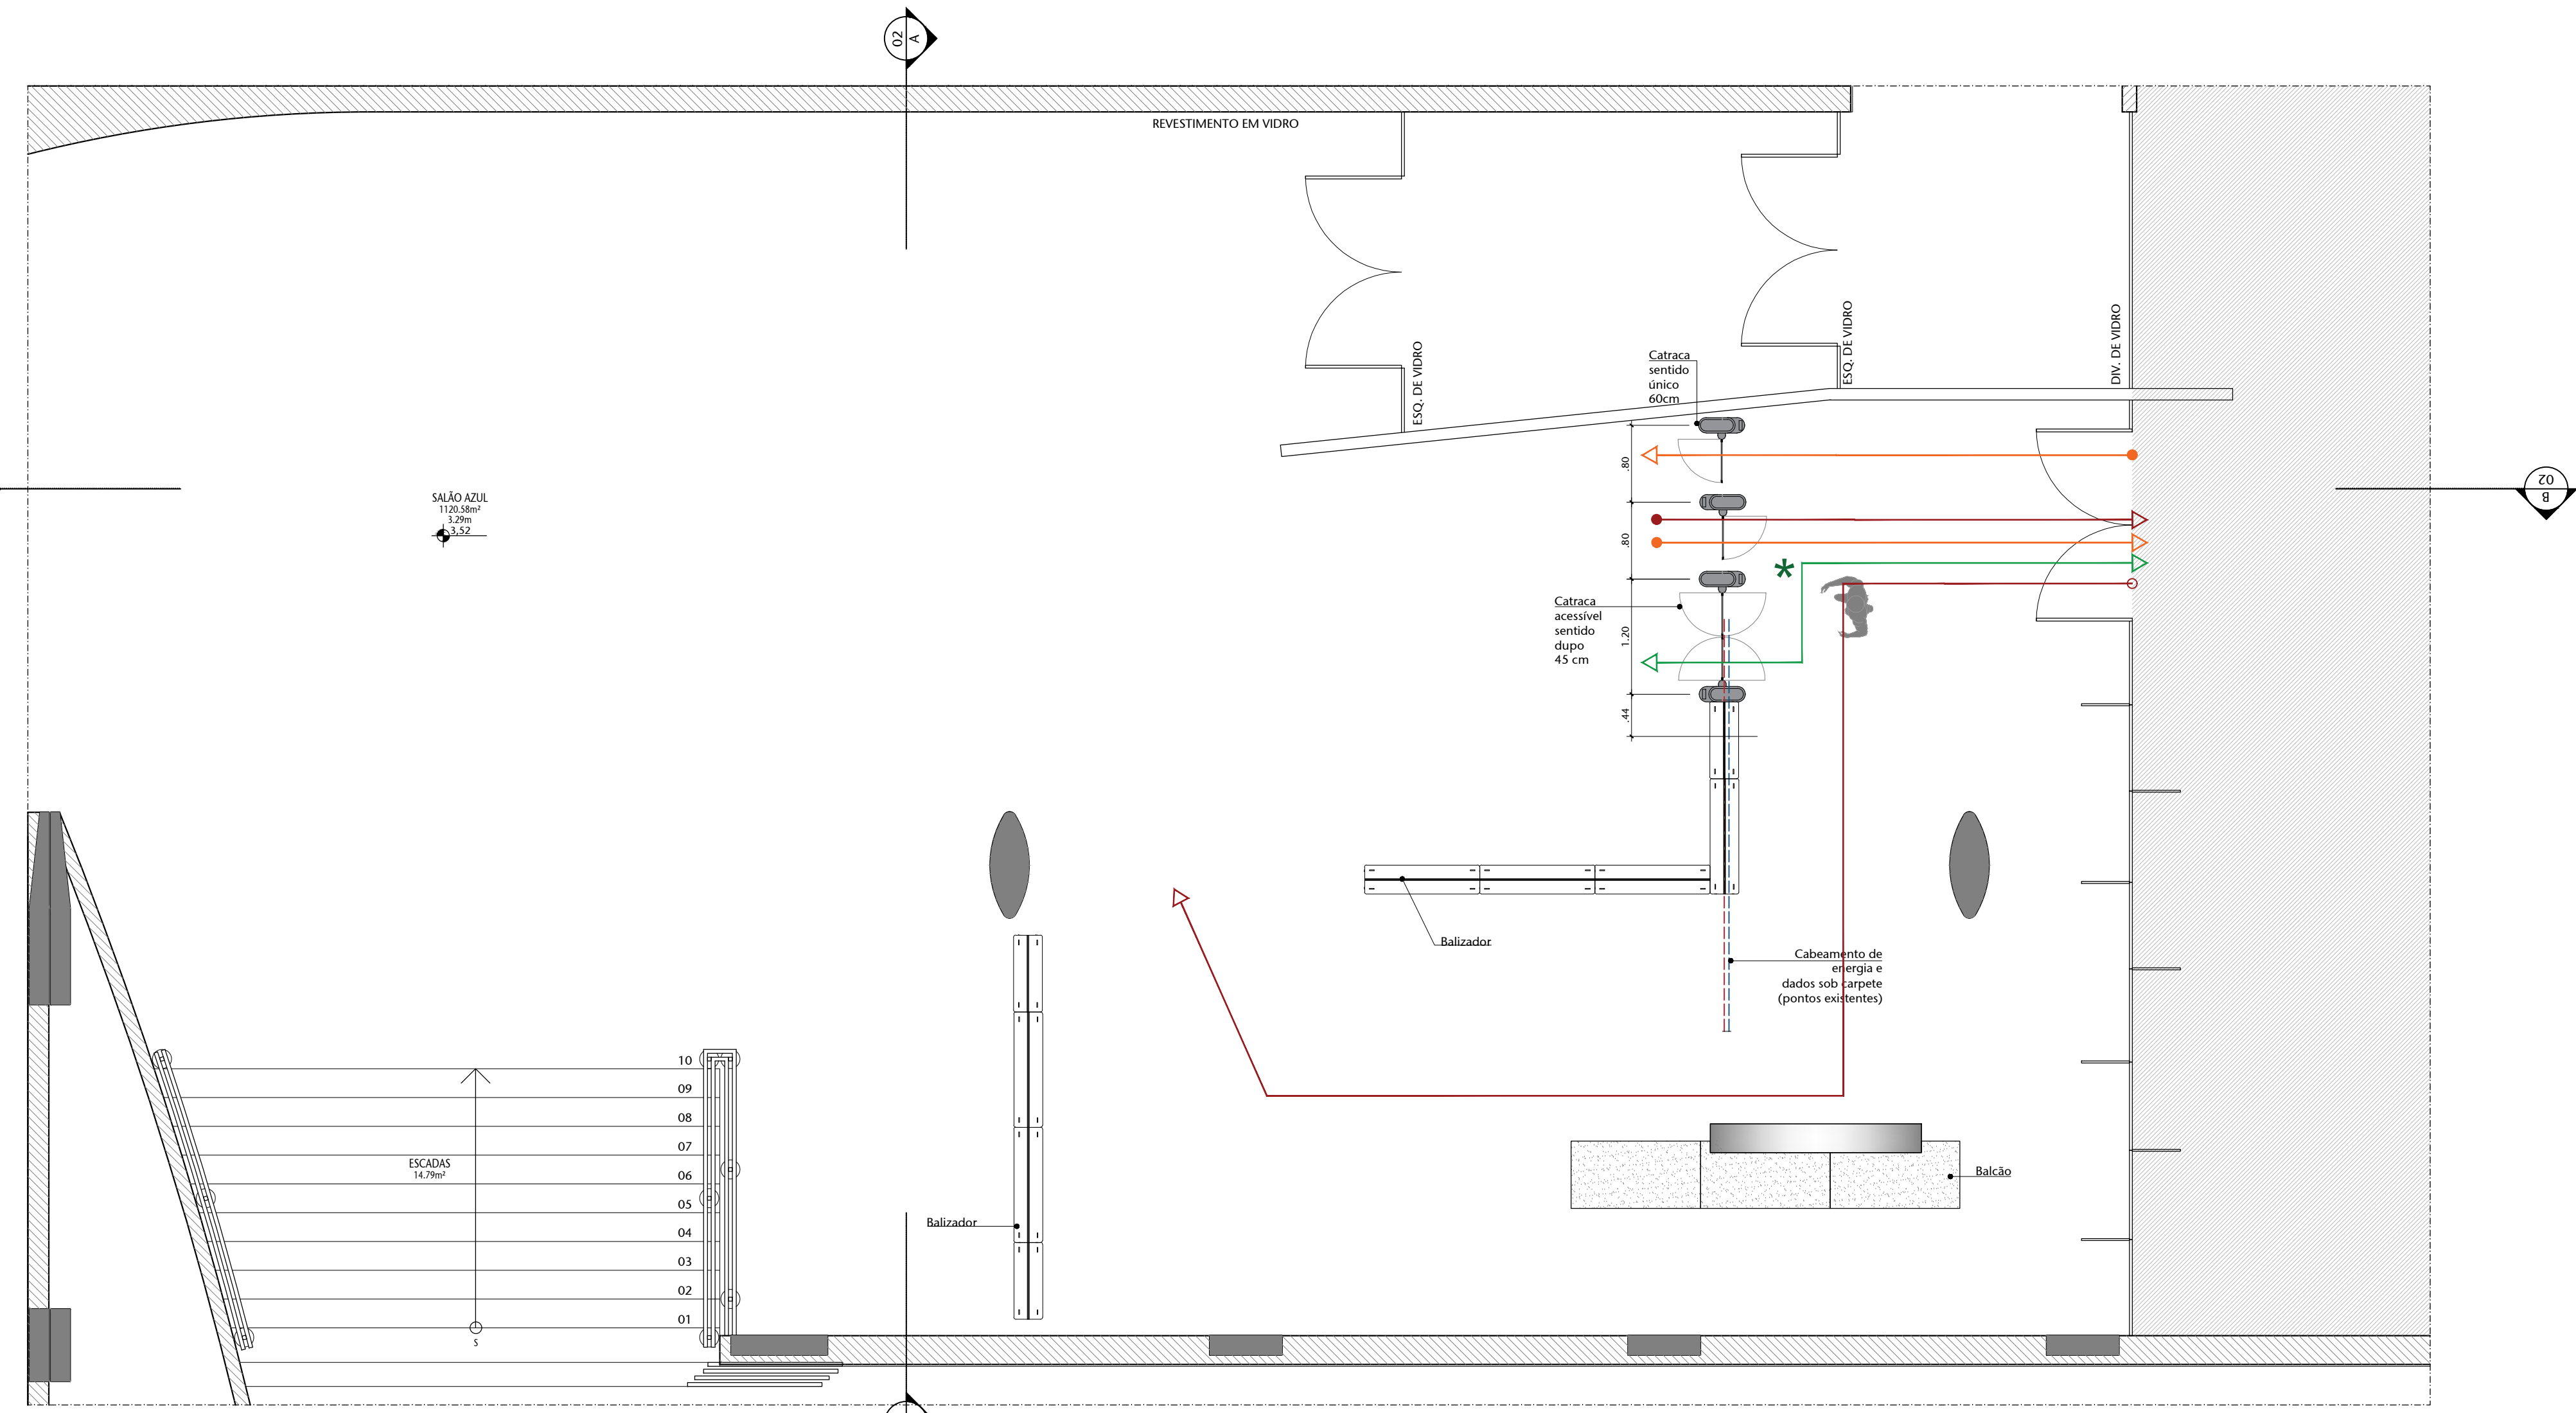

03 PLANTA BAIXA - 1º PAVIMENTO - SALÃO AZUL - PROPOSTA
ESCALA 1:50

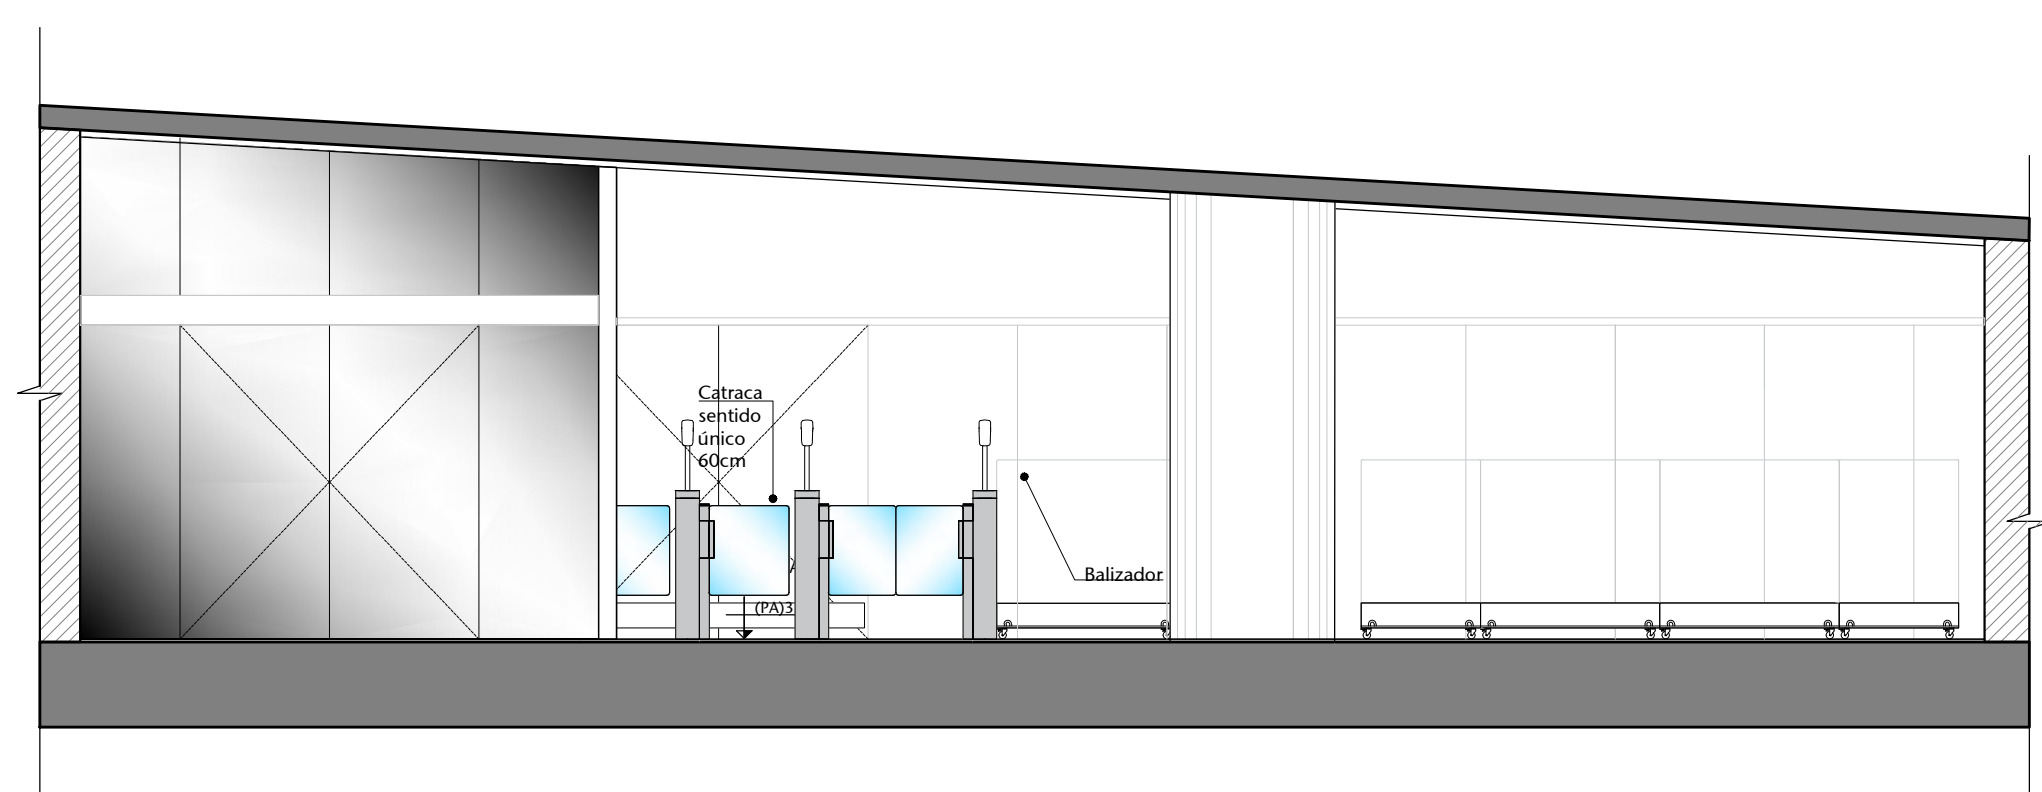

04 CORTE AA - PROPOSTA
ESCALA 1:50

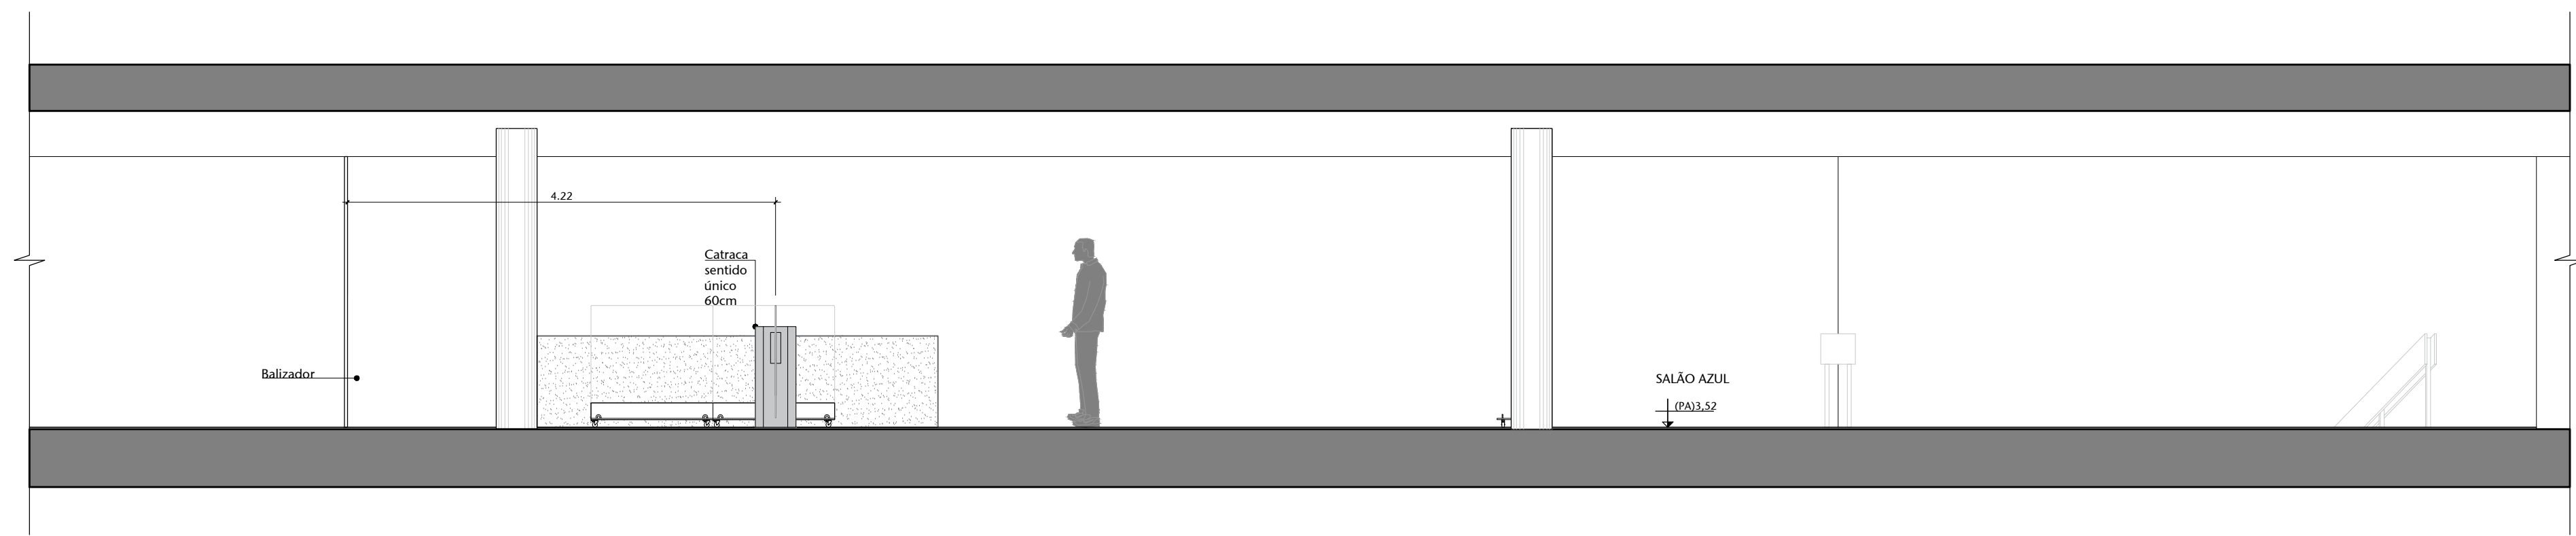

05 CORTE BB - PROPSOTA
ESCALA 1:50

LEGENDA		
HACHURA	SERVIÇO	ITEM
	Balizadores poliacetonato	XXX
	Catraca sentido único - 60 cm	XXX
	Catraca acessível com sentido duplo - 45 cm	XXX
	Pórtico detector de metais	XXX
	Sistema de inspeção por raios x	XXX
	Cabeamento elétrico	XXX
	Cabeamento de dados	XXX
	Rota colaboradores cadastrados	
	Rota visitantes	
	Rota senadores	
	P.C.R. Cadastro no balcão e acesso pela catraca de saída *	

QUANTITATIVO DE CATRACAS PALÁCIO DO CONGRESSO		
ESPAÇO		QUANTIDADE
SALÃO BRANCO	CATRACA ASSABLOY MINI SWING GATE 60 CM OU SIMILAR	06
	CATRACA ASSABLOY MINI SWING GATE 45 CM OU SIMILAR	02
SALÃO AZUL	CATRACA ASSABLOY MINI SWING GATE 60 CM OU SIMILAR	04
	CATRACA ASSABLOY MINI SWING GATE 45 CM OU SIMILAR	02
SALÃO NEGRO	CATRACA ASSABLOY MINI SWING GATE 60 CM OU SIMILAR	06
	CATRACA ASSABLOY MINI SWING GATE 45 CM OU SIMILAR	02
ALA DINARTE MARIZ	CATRACA ASSABLOY MINI SWING GATE 60 CM OU SIMILAR	03
	CATRACA ASSABLOY MINI SWING GATE 45 CM OU SIMILAR	02
ANEXO 1	CATRACA ASSABLOY MINI SWING GATE 60 CM OU SIMILAR	03
	CATRACA ASSABLOY MINI SWING GATE 45 CM OU SIMILAR	04
TOTAL	CATRACA ASSABLOY MINI SWING GATE 60 CM OU SIMILAR	16
	CATRACA ASSABLOY MINI SWING GATE 45 CM OU SIMILAR	10

05	VERSÃO FINAL	24/04/2026	VANESSA B.
04	AJUSTES SEM CATRACAS DOS PORTAS	14/10/2025	JULIANO L.
03	AJUSTES CONFORME SOLICITAÇÕES SPI	18/09/2025	JULIANO L.
02	AJUSTES CONFORME SOLICITAÇÕES SPI	08/09/2025	JULIANO L.
01	REVISÃO 01	23/07/2025	JULIANO L.
00	EMISSÃO INICIAL	30/06/2025	JULIANO L.
Nº	CONTROLE DE EMISSÃO DE DESENHOS	DATA	REVISOR

SENADO FEDERAL SECRETARIA DE INFRAESTRUTURA COORDENAÇÃO DE PROJETOS				
AUTORIZADO:		TÍTULO: SALÃO AZUL		ÁREA DE INTER.
SECRETARIA DE POLÍCIA DO SENADO FEDERAL		EDPR-P01-31		
COORDENADOR	DESENVOLVIDOR	PROJETO	REVISOR	REVISOR
JULIANO L.	JULIANO L.	PROJETO	PROJETO	PROJETO
ARQUITETO	DESENVOLVIDOR	DATA	TÍTULO DA PRONAL	ESCALA
BRUNO L.	BRUNO L.	20/06/2025	PROPOSTA	1:50