



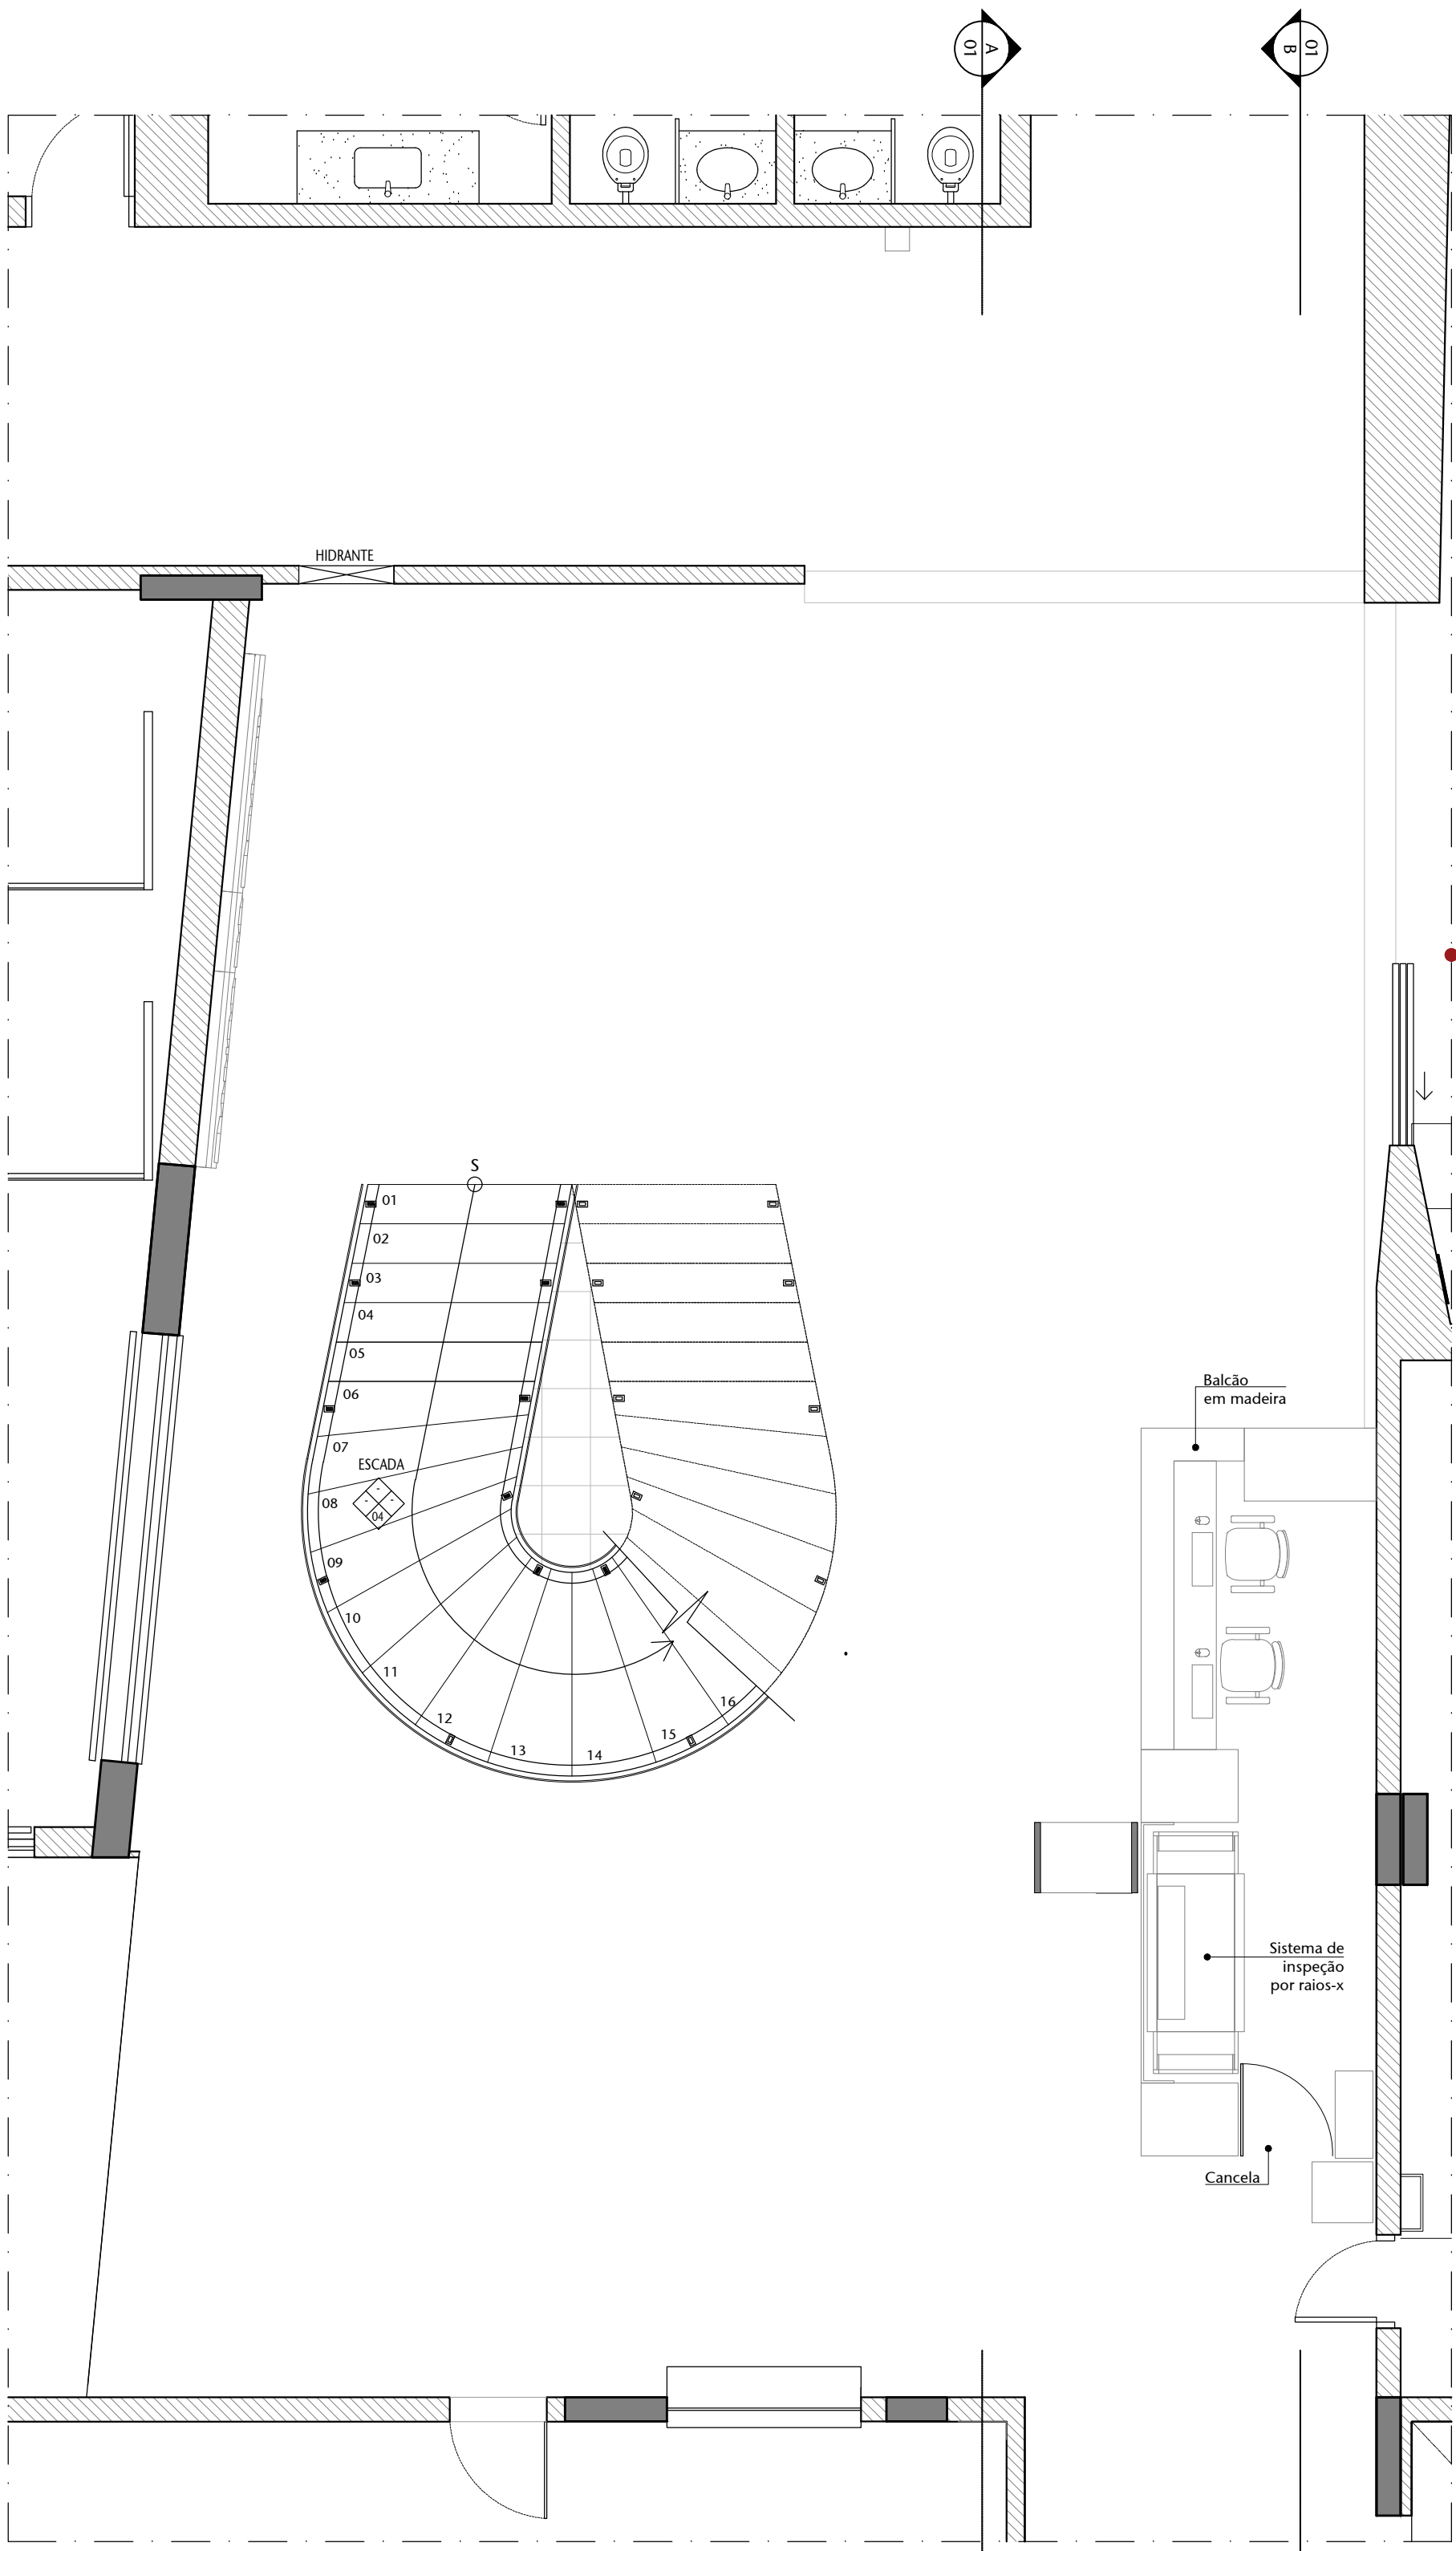


03 PLANTA BAIXA - TÉRREO - EDPR - ALA DINARTE MARIZ EXISTENTE

ESCALA 1:50

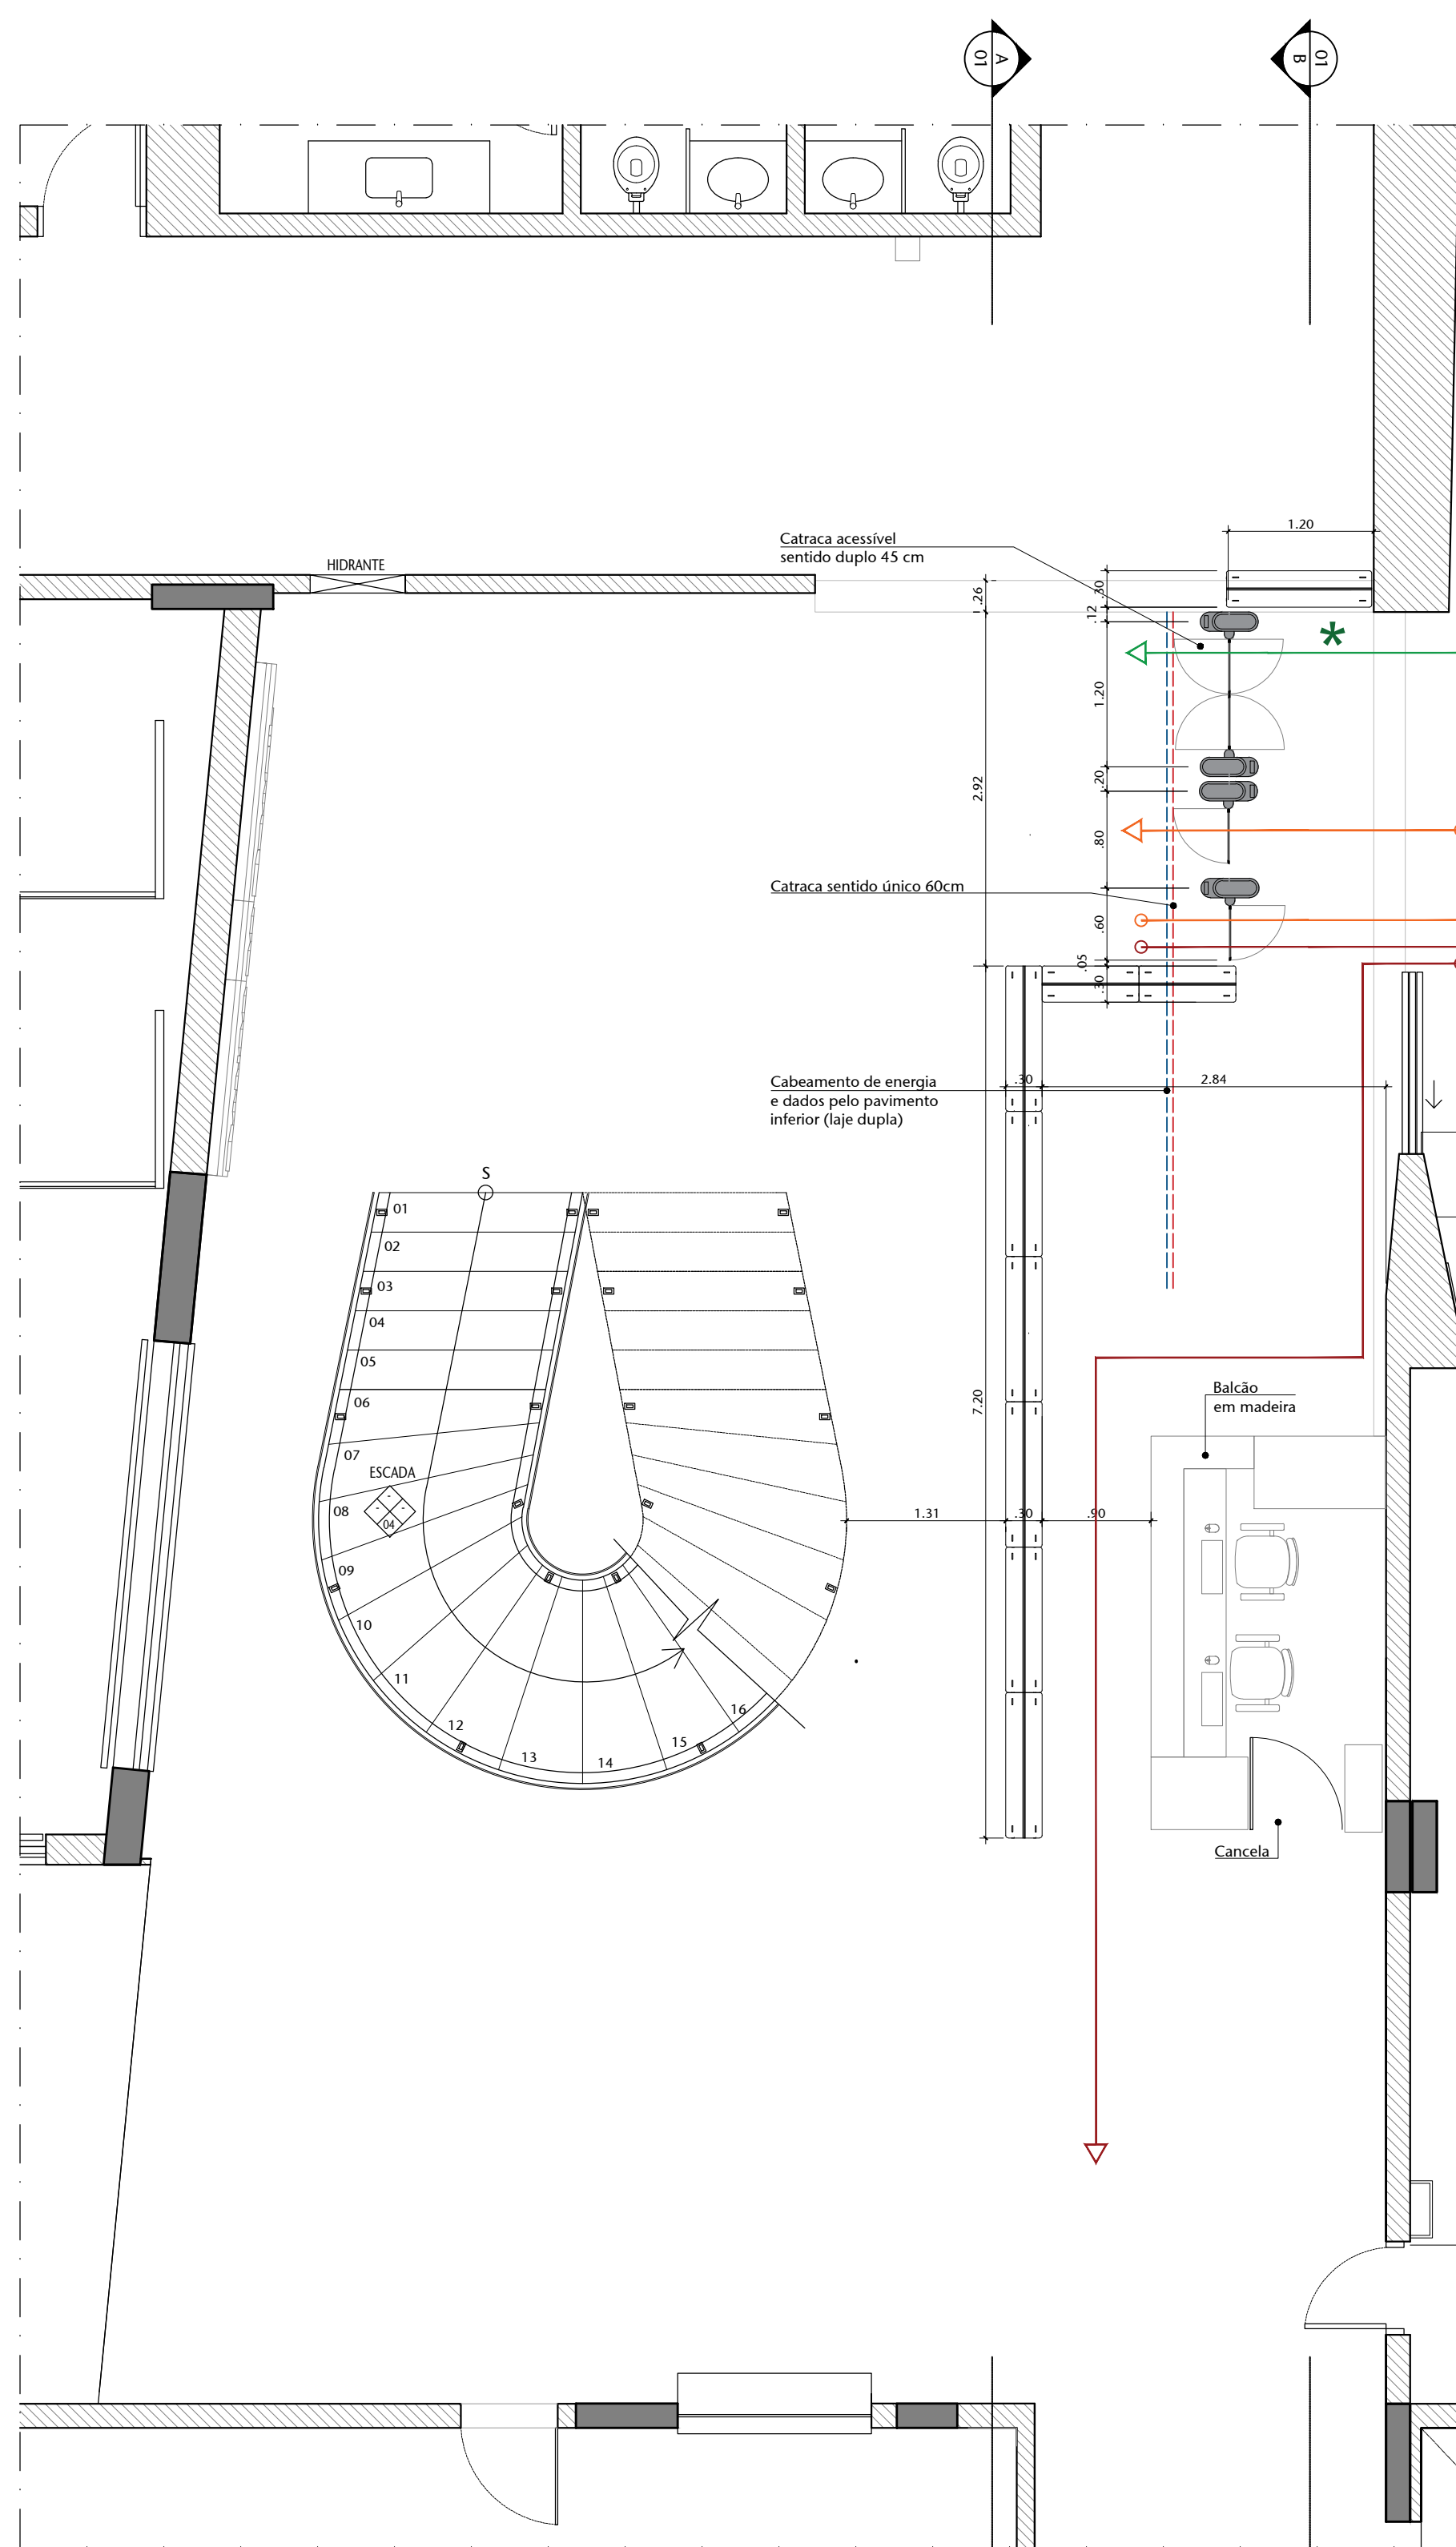


06 PLANTA BAIXA - TÉRREO - EDPR - ALA DINARTE MARIZ PROPOSTA

ESCALA 1:50

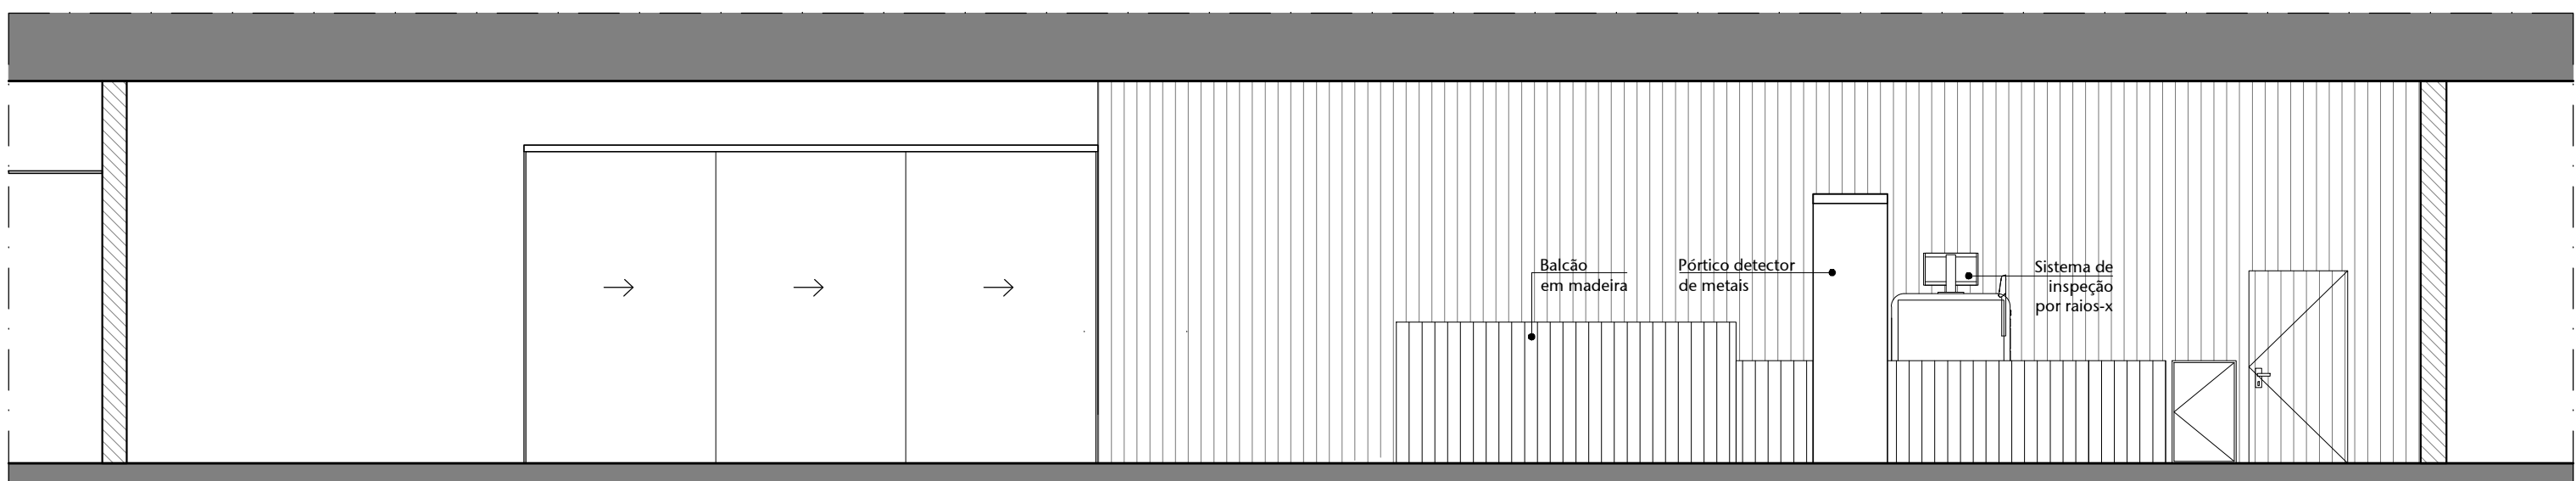


04 CORTE AA - EXISTENTE

ESCALA 1:50

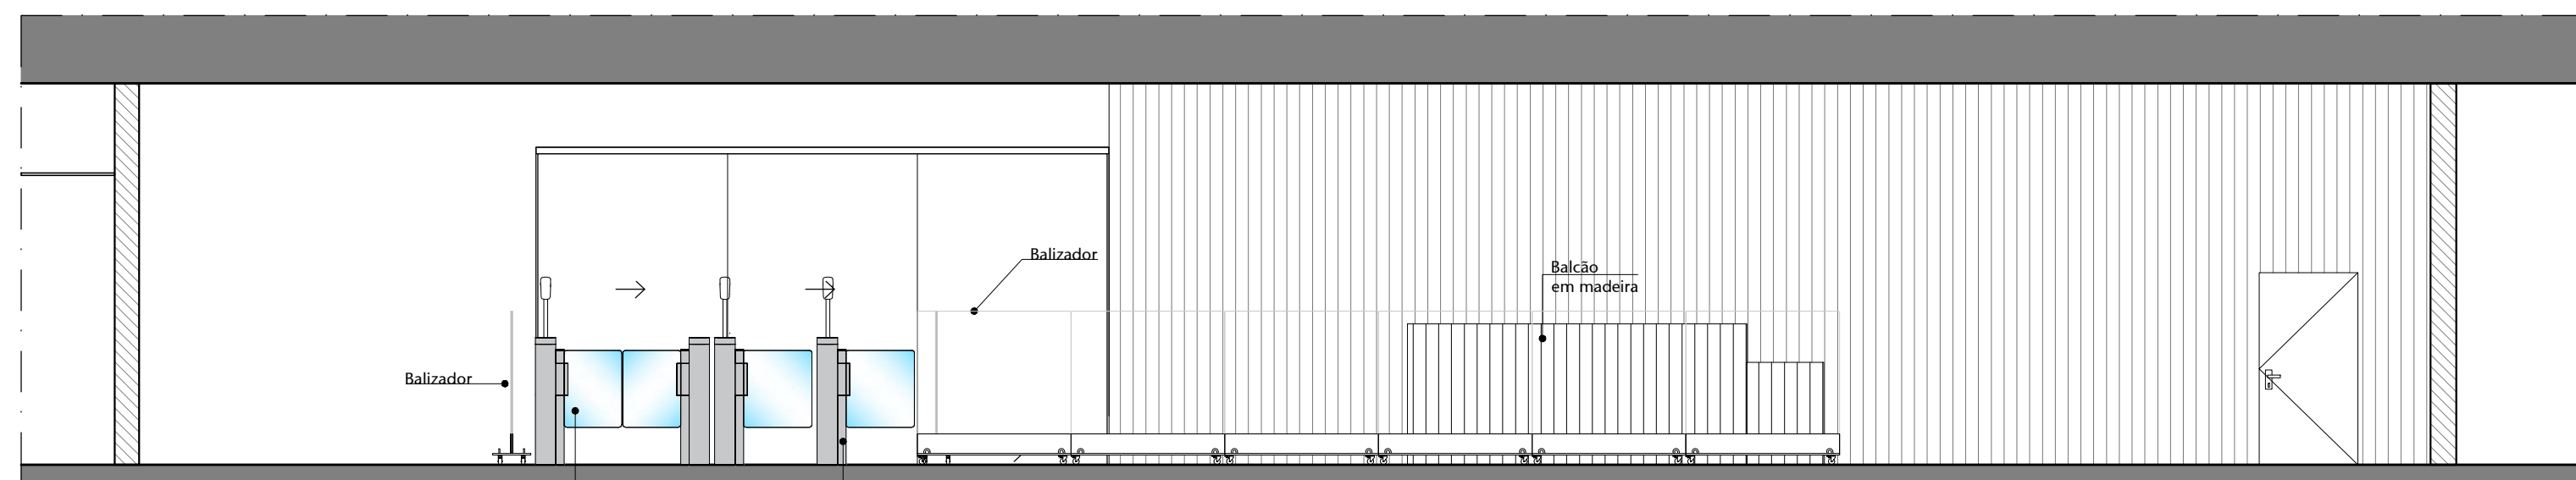


07 CORTE AA - PROPOSTA

ESCALA 1:50

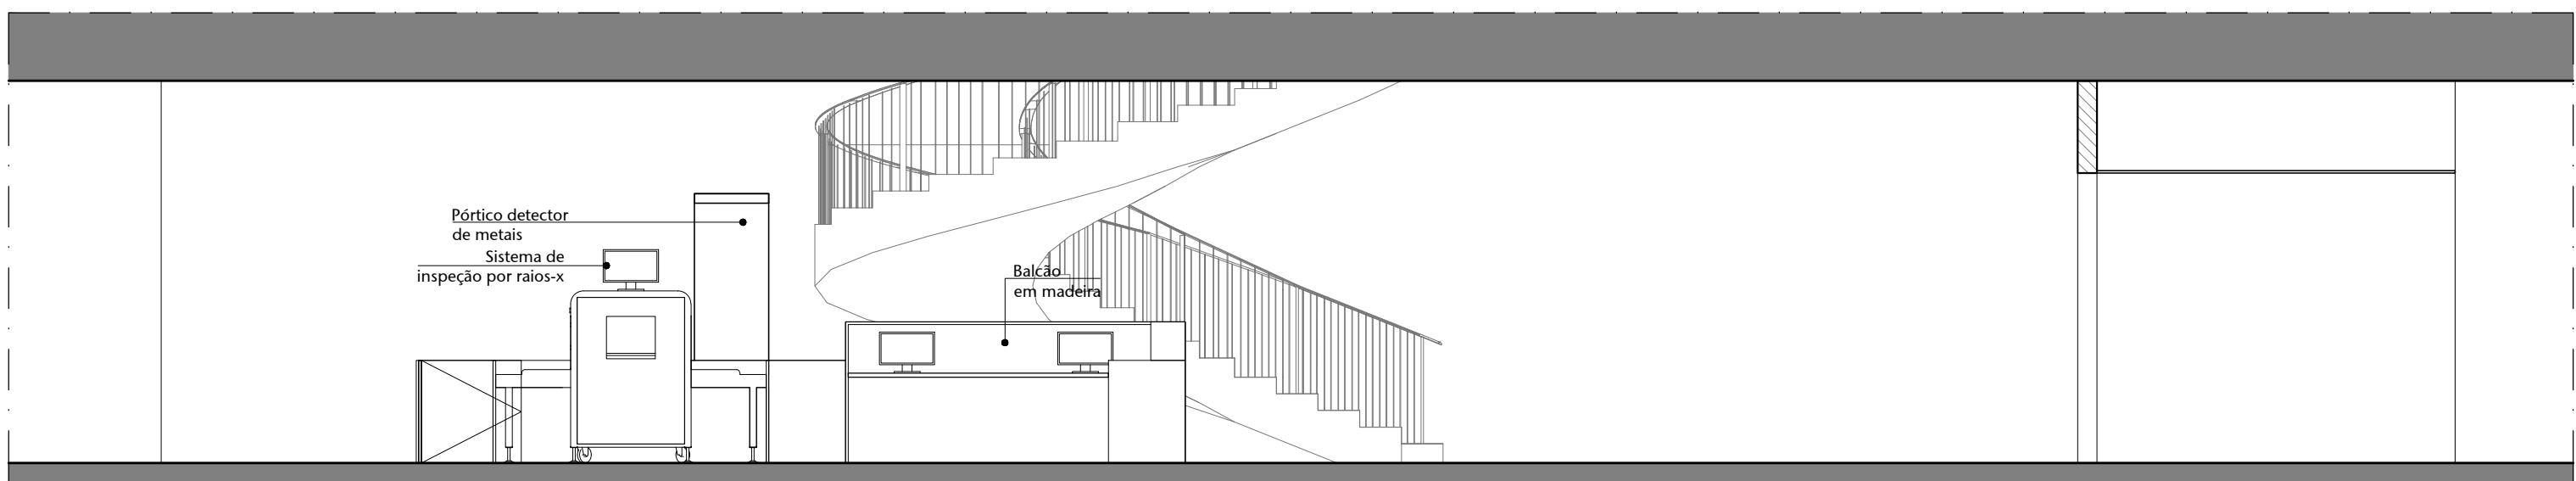


05 CORTE BB - EXISTENTE

ESCALA 1:50

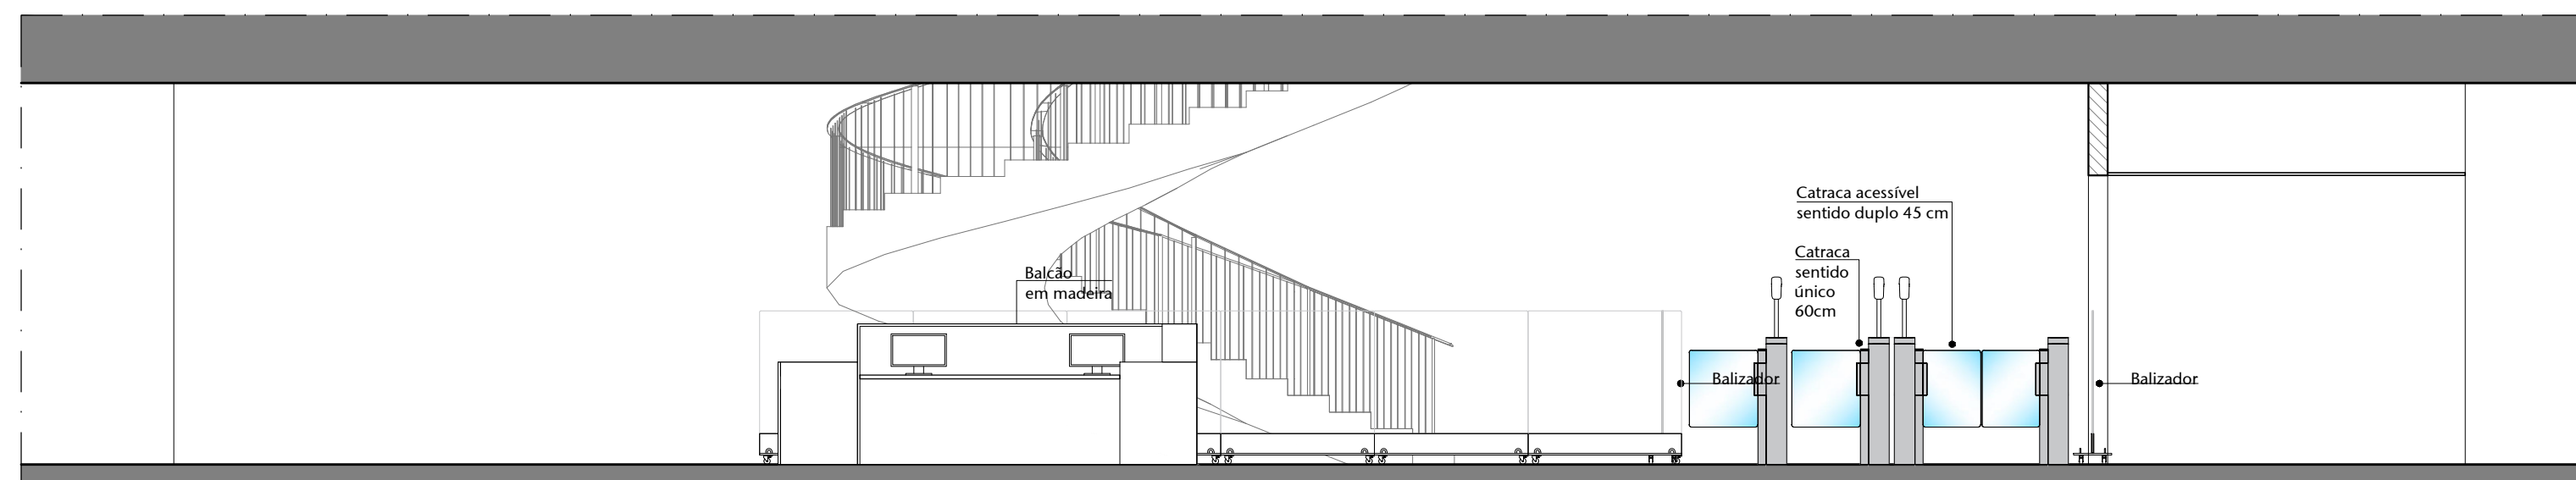


08 CORTE BB - PROPOSTA

ESCALA 1:50

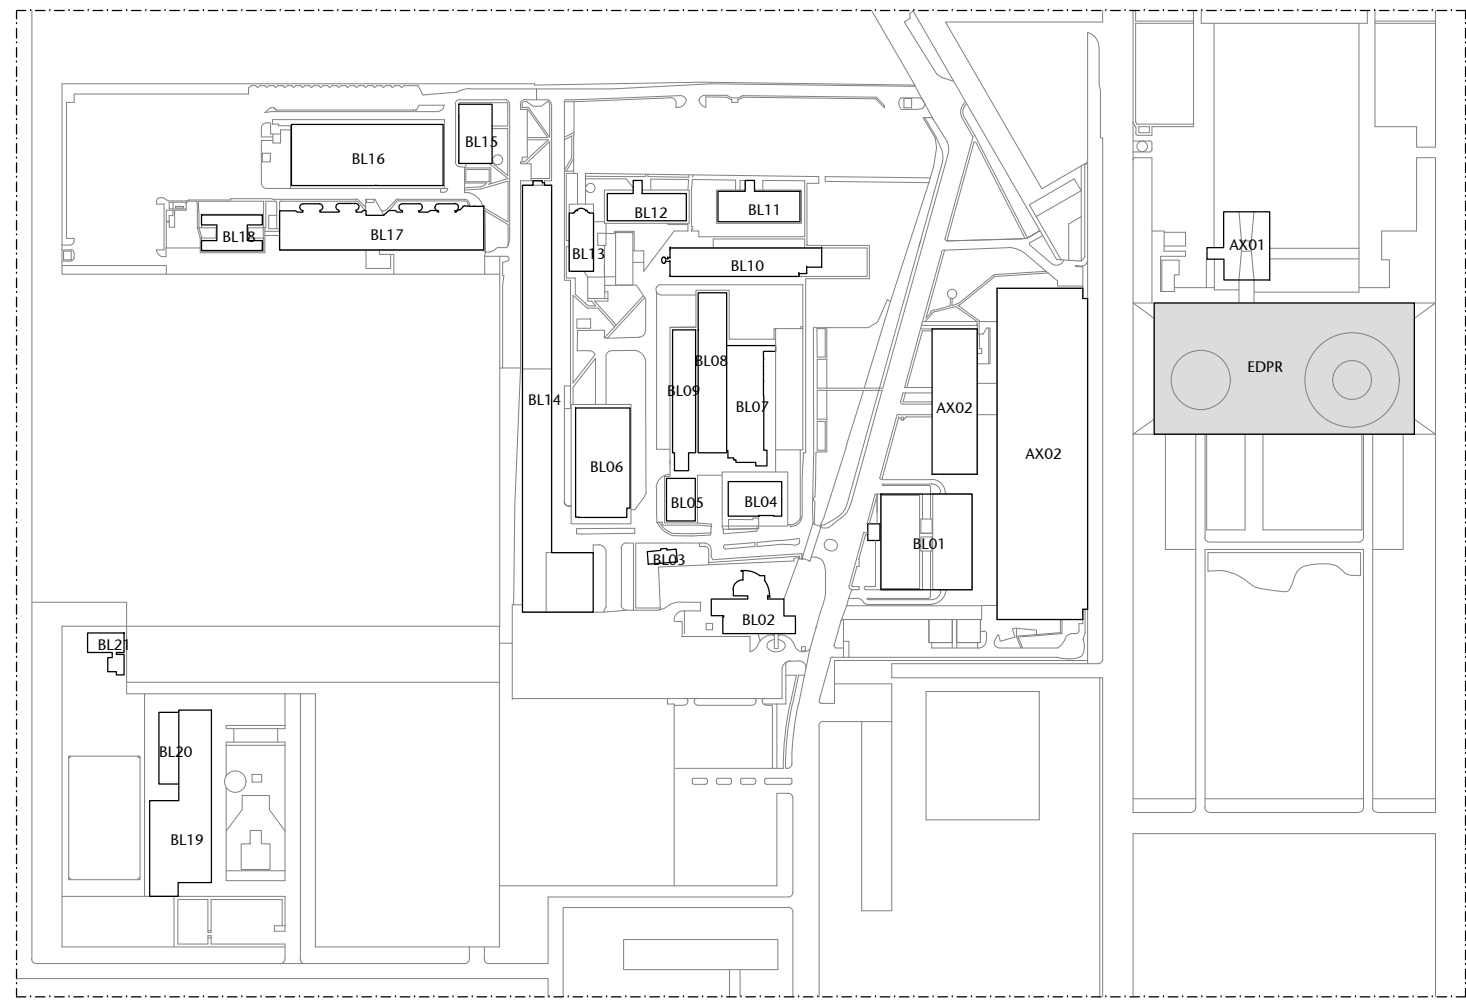

01 PLANTA - SITUAÇÃO - CASF - EDIFÍCIOS

ESCALA 1:5000

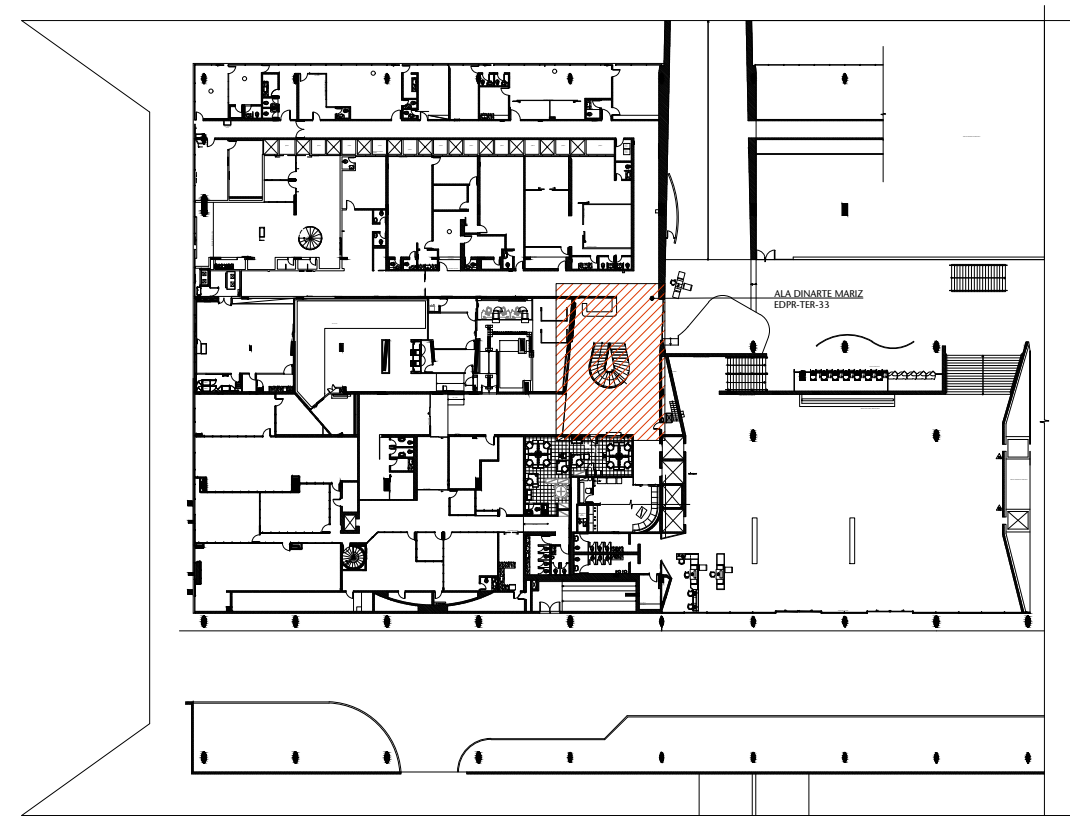

02 PLANTA - LOCALIZAÇÃO - EDPR

ESCALA SEM ESCALA

LEGENDA

MACIURA	SERVIÇO	ITEM
	Balizador polícarbonato	XXX
	Catracas sentido único - 60 cm	XXX
	Catracas acessível com sentido duplo - 45 cm	XXX
	Portico detector de metais	XXX
	Sistema de inspeção por raios-x	XXX
	Cabearmento elétrico	XXX
	Cabearmento de dados	XXX
	Rota colaboradores cadastrados	
	Rota visitantes	
	Rota situações	
	P.C.R. Catracas no balcão e acesso pela catraca de saída	

QUANTITATIVO DE CATRACAS PALÁCIO DO CONGRESSO

ESPAÇO	QUANTIDADE
SALÃO BRANCO	
CATRACA ASSABLOY MINI SWING GATE 60 CM OU SIMILAR	08
CATRACA ASSABLOY MINI SWING GATE 45 CM OU SIMILAR	02
SALÃO AZUL	
CATRACA ASSABLOY MINI SWING GATE 60 CM OU SIMILAR	04
CATRACA ASSABLOY MINI SWING GATE 45 CM OU SIMILAR	02
SALÃO NEGRO	
CATRACA ASSABLOY MINI SWING GATE 60 CM OU SIMILAR	00
CATRACA ASSABLOY MINI SWING GATE 45 CM OU SIMILAR	00
ALA DINARTE MARIZ	
CATRACA ASSABLOY MINI SWING GATE 60 CM OU SIMILAR	03
CATRACA ASSABLOY MINI SWING GATE 45 CM OU SIMILAR	02
ANEXO 1	
CATRACA ASSABLOY MINI SWING GATE 60 CM OU SIMILAR	03
CATRACA ASSABLOY MINI SWING GATE 45 CM OU SIMILAR	04
TOTAL	
CATRACA ASSABLOY MINI SWING GATE 60 CM OU SIMILAR	16
CATRACA ASSABLOY MINI SWING GATE 45 CM OU SIMILAR	10

05	VERSÃO FINAL	24/04/2026	VANESSA B.
04	AJUSTES SEM CATRACAS DOS PORTAIS	14/10/2025	JULIANO L.
03	AJUSTES CONFORME SOLICITAÇÕES SPSP	18/09/2025	JULIANO L.
02	AJUSTES CONFORME SOLICITAÇÕES SPSP	08/09/2025	JULIANO L.
01	REVISÃO 01	23/07/2025	JULIANO L.
00	EMISSÃO INICIAL	30/06/2025	JULIANO L.
Nº	CONTROLE DE EMISSÃO DE DESENHOS	DATA	REVISOR

SENADO FEDERAL		SECRETARIA DE INFRAESTRUTURA		COORDENAÇÃO DE PROJETOS	
INTERESSADOS		LOCAL: ALA DINARTE MARIZ		ÁREA DE PROJETOS	
SECRETARIA DE POLÍCIA DO SENADO FEDERAL		EDPR-TER-033			

COORDENADOR	GESTOR ASSISTENTE	TABELEIRO	PROJETO	REVISOR	OP. FRANÇA
LUAN D.	JOELMO B.	#17287	INSTALAÇÃO CATRACAS CASF	PROJETO BÁSICO	
ARQUITETO	DESENHADOR	DATA	TÍTULO DA FRANQUIA	ESCALA	01/01
JULIANO L.	JOELMO B.	24/04/2026	EXISTENTE E PROPOSTA	1:50	