



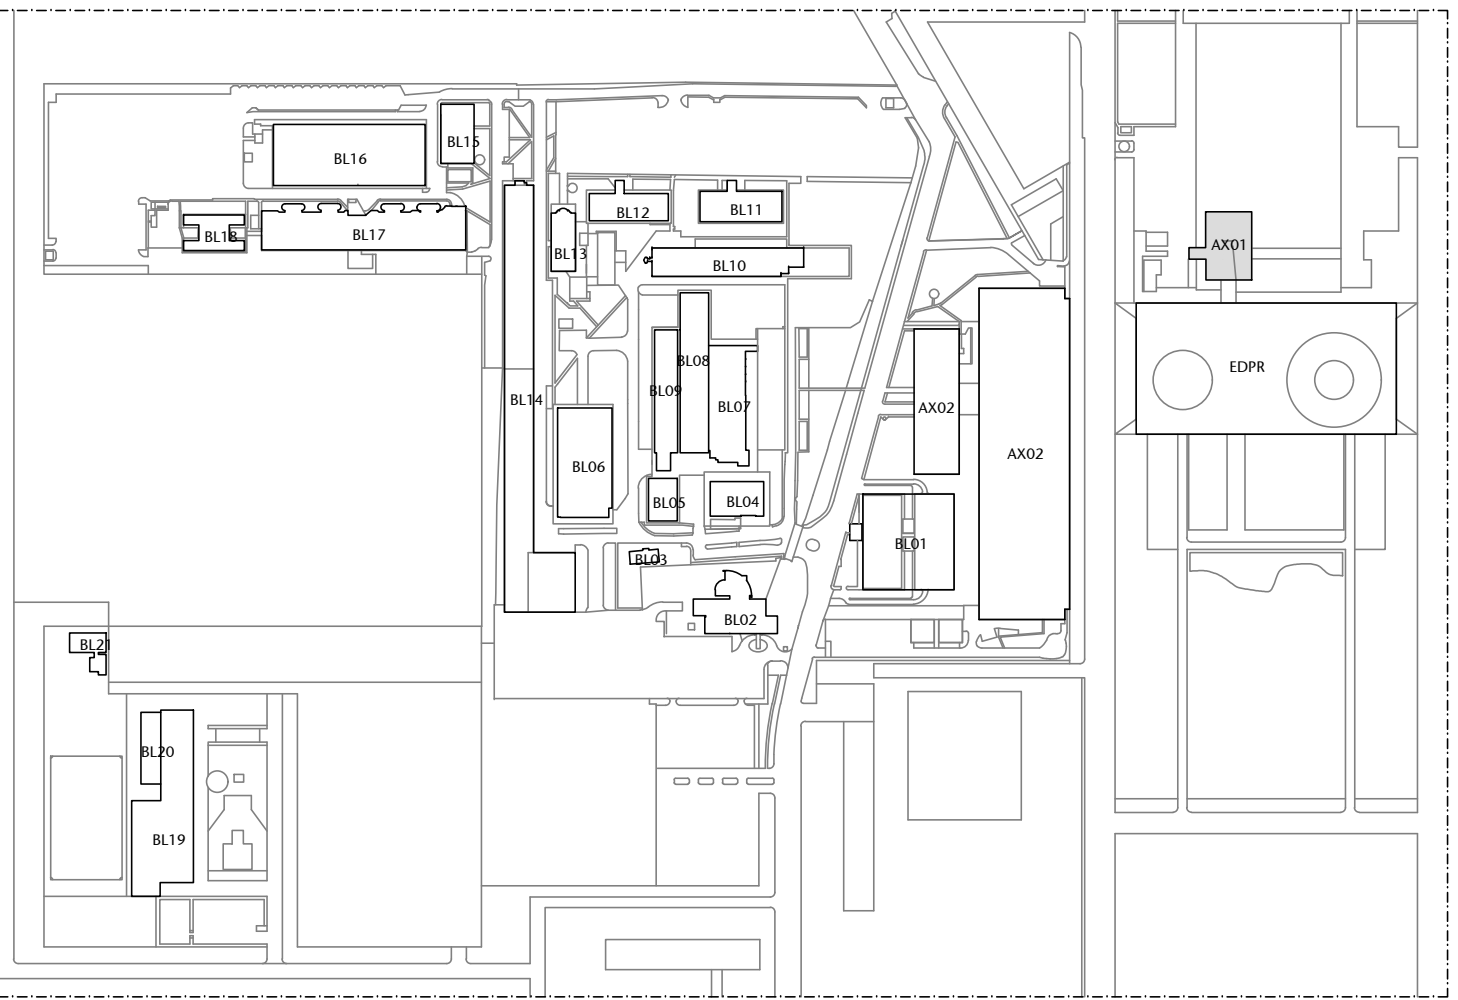

01 PLANTA - SITUAÇÃO - CASF - EDIFÍCIOS

ESCALA 1/5000

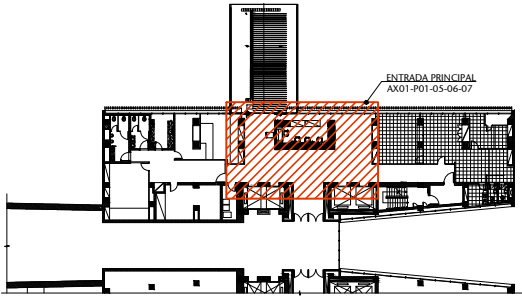


02 PLANTA DE LOCALIZAÇÃO - AX01 - PISO 01

ESCALA SEM ESCALA


HACHURA	SERVIÇO	ITEM
	Balizadorem policarbonato	XXX
	Catraca sentido unico - 60 cm	XXX
	Catraca acessivel com sentido duplo - 45 cm	XXX
	Pórtico detector de metais	XXX
	Sistema de inspeção por raios-x	XXX
	Cabearmento elétrico	XXX
	Cabearmento de dados	XXX
	Rota colaboradores cadastrados	
	Rota visitantes	
	Rede sensores	
	P.C.B. Cadeiro no balcão e acesso pela catraca de saída *	

QUANTITATIVO DE CATRACAS PALÁCIO DO CONGRESSO	
ESPAÇO	QUANTIDADE
SALÃO BRANCO	
CATRACA ASSABLOY MINI SWING GATE 60 CM OU SIMILAR	06
CATRACA ASSABLOY MINI SWING GATE 45 CM OU SIMILAR	02
SALÃO AZUL	
CATRACA ASSABLOY MINI SWING GATE 60 CM OU SIMILAR	04
CATRACA ASSABLOY MINI SWING GATE 45 CM OU SIMILAR	02
SALÃO NEGRO	
CATRACA ASSABLOY MINI SWING GATE 60 CM OU SIMILAR	06
CATRACA ASSABLOY MINI SWING GATE 45 CM OU SIMILAR	03
ALA DINARTE MARIZ	
CATRACA ASSABLOY MINI SWING GATE 60 CM OU SIMILAR	03
CATRACA ASSABLOY MINI SWING GATE 45 CM OU SIMILAR	02
ANEXO 1	
CATRACA ASSABLOY MINI SWING GATE 60 CM OU SIMILAR	03
CATRACA ASSABLOY MINI SWING GATE 45 CM OU SIMILAR	04
TOTAL	
CATRACA ASSABLOY MINI SWING GATE 60 CM OU SIMILAR	18
CATRACA ASSABLOY MINI SWING GATE 45 CM OU SIMILAR	10

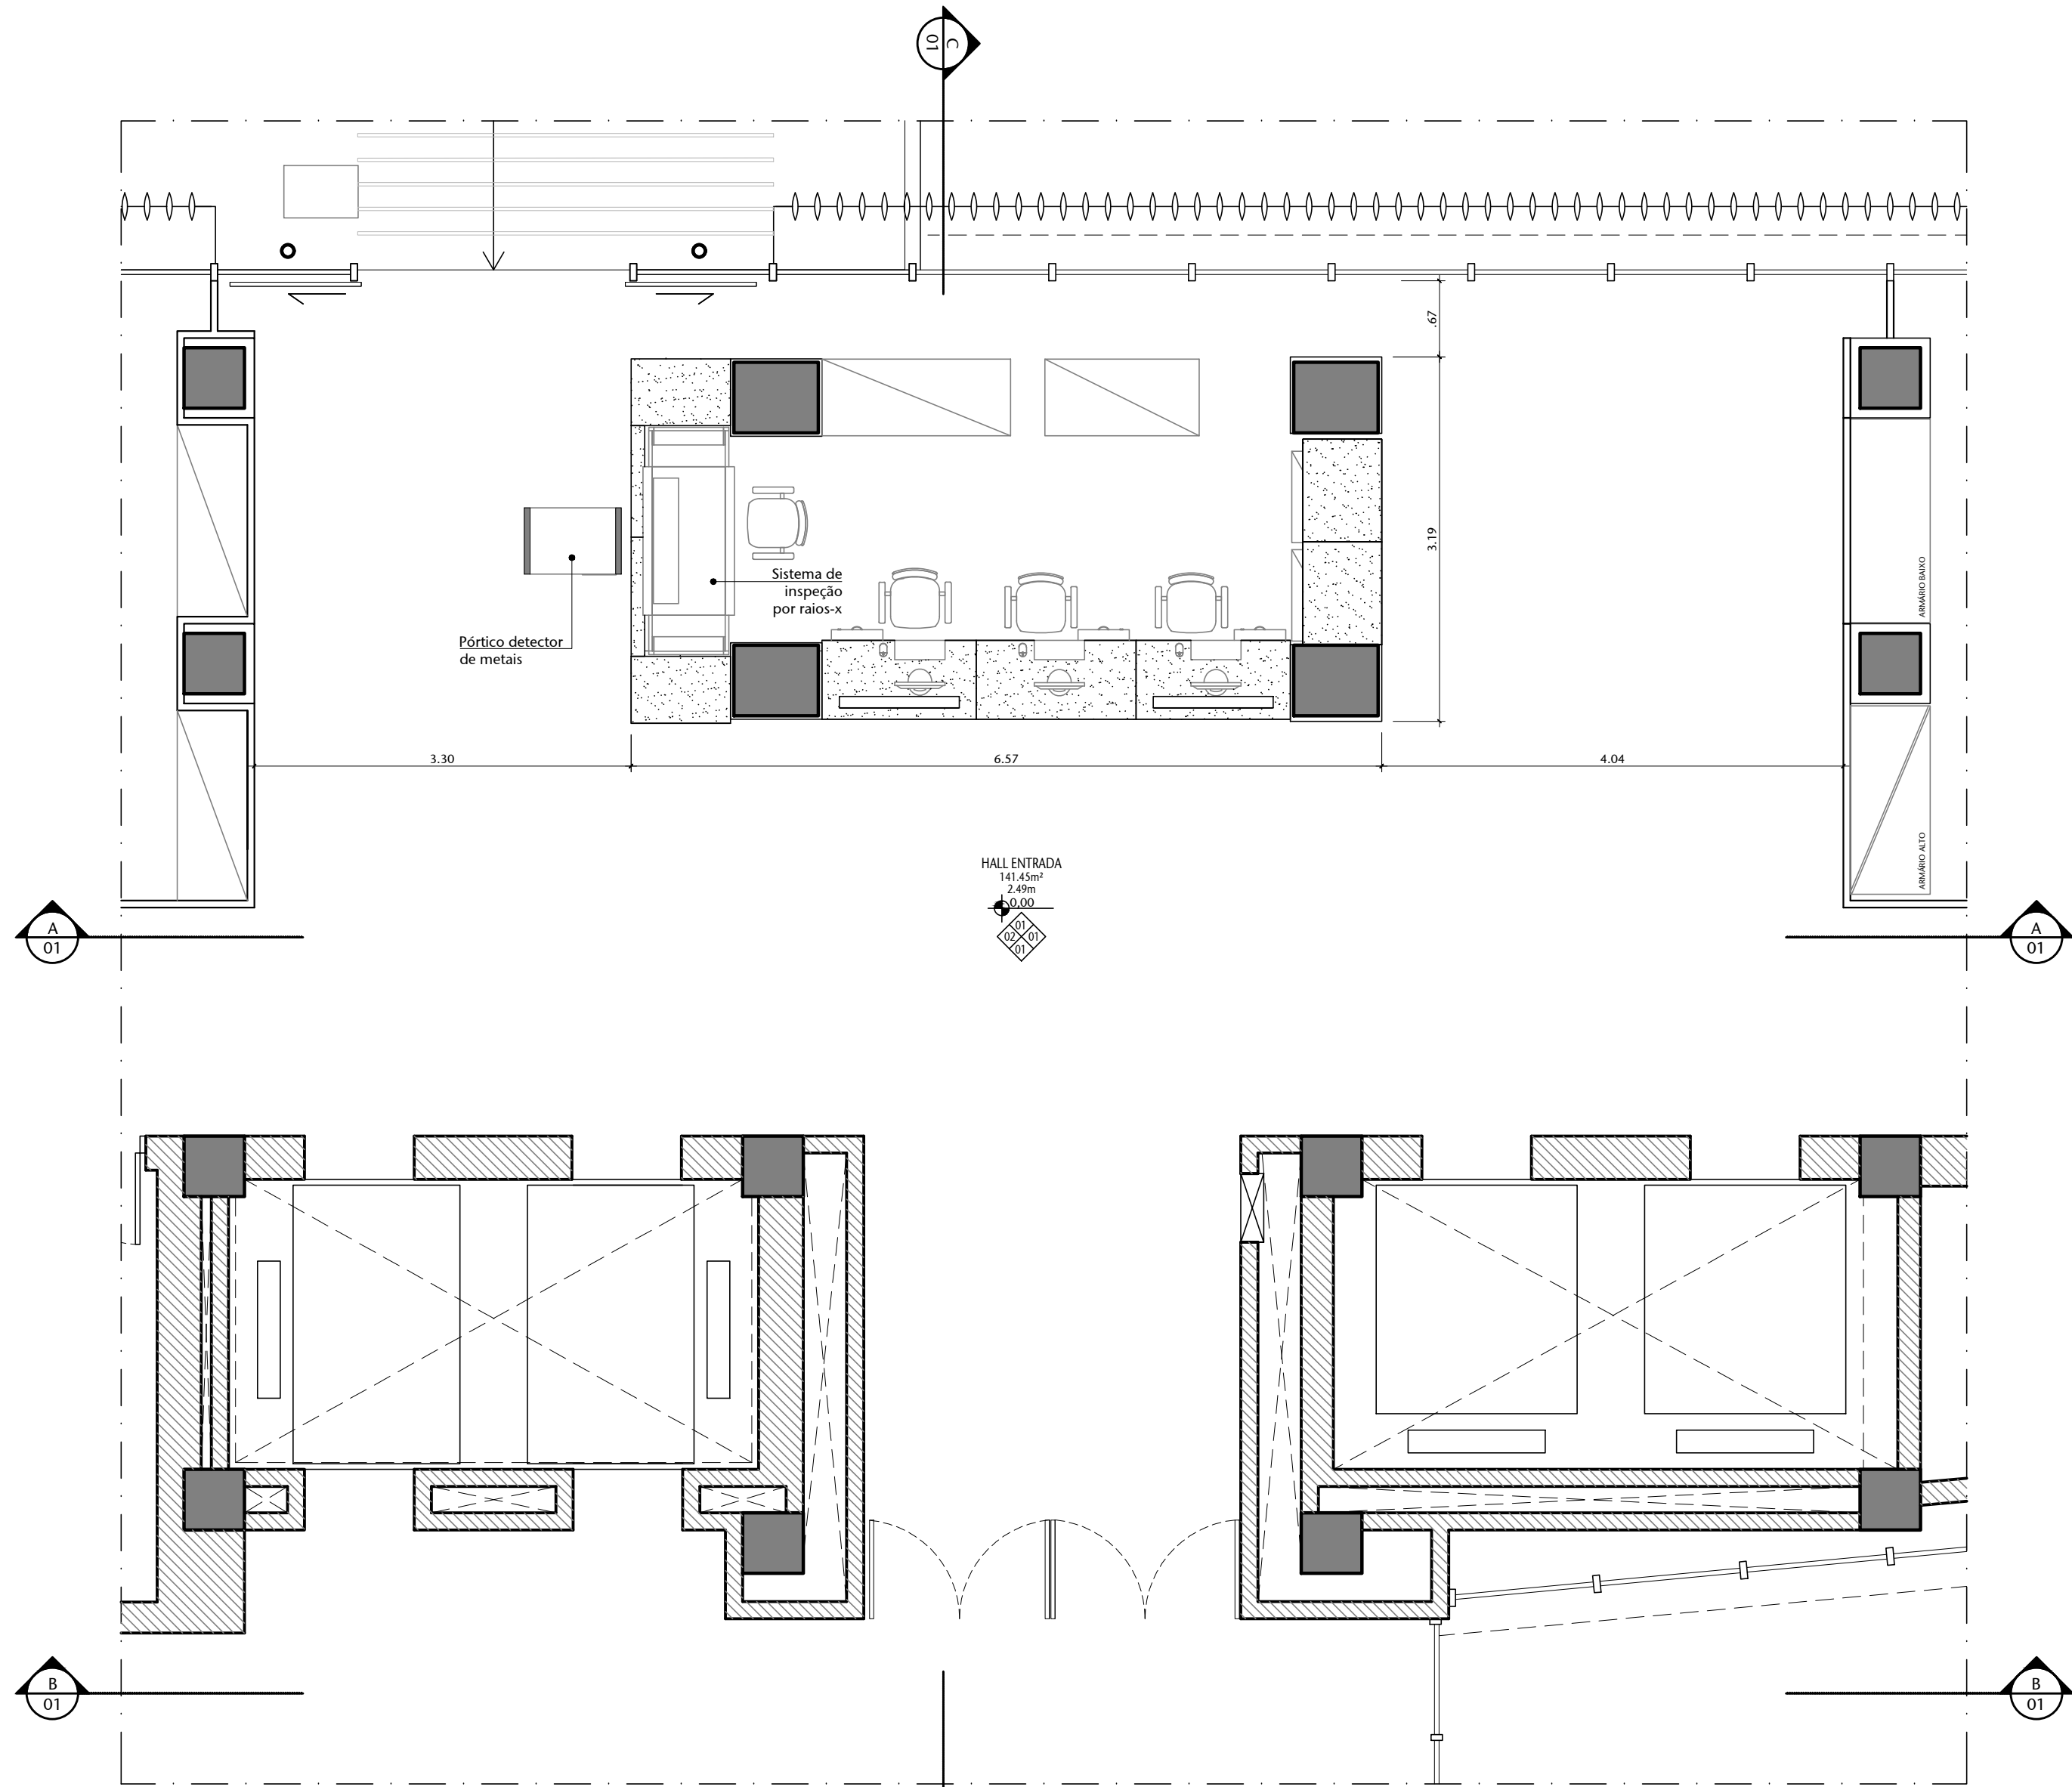


03 PLANTA BAIXA - TÉRREO - ANEXO 1 - EXISTENTE

ESCALA 1:50

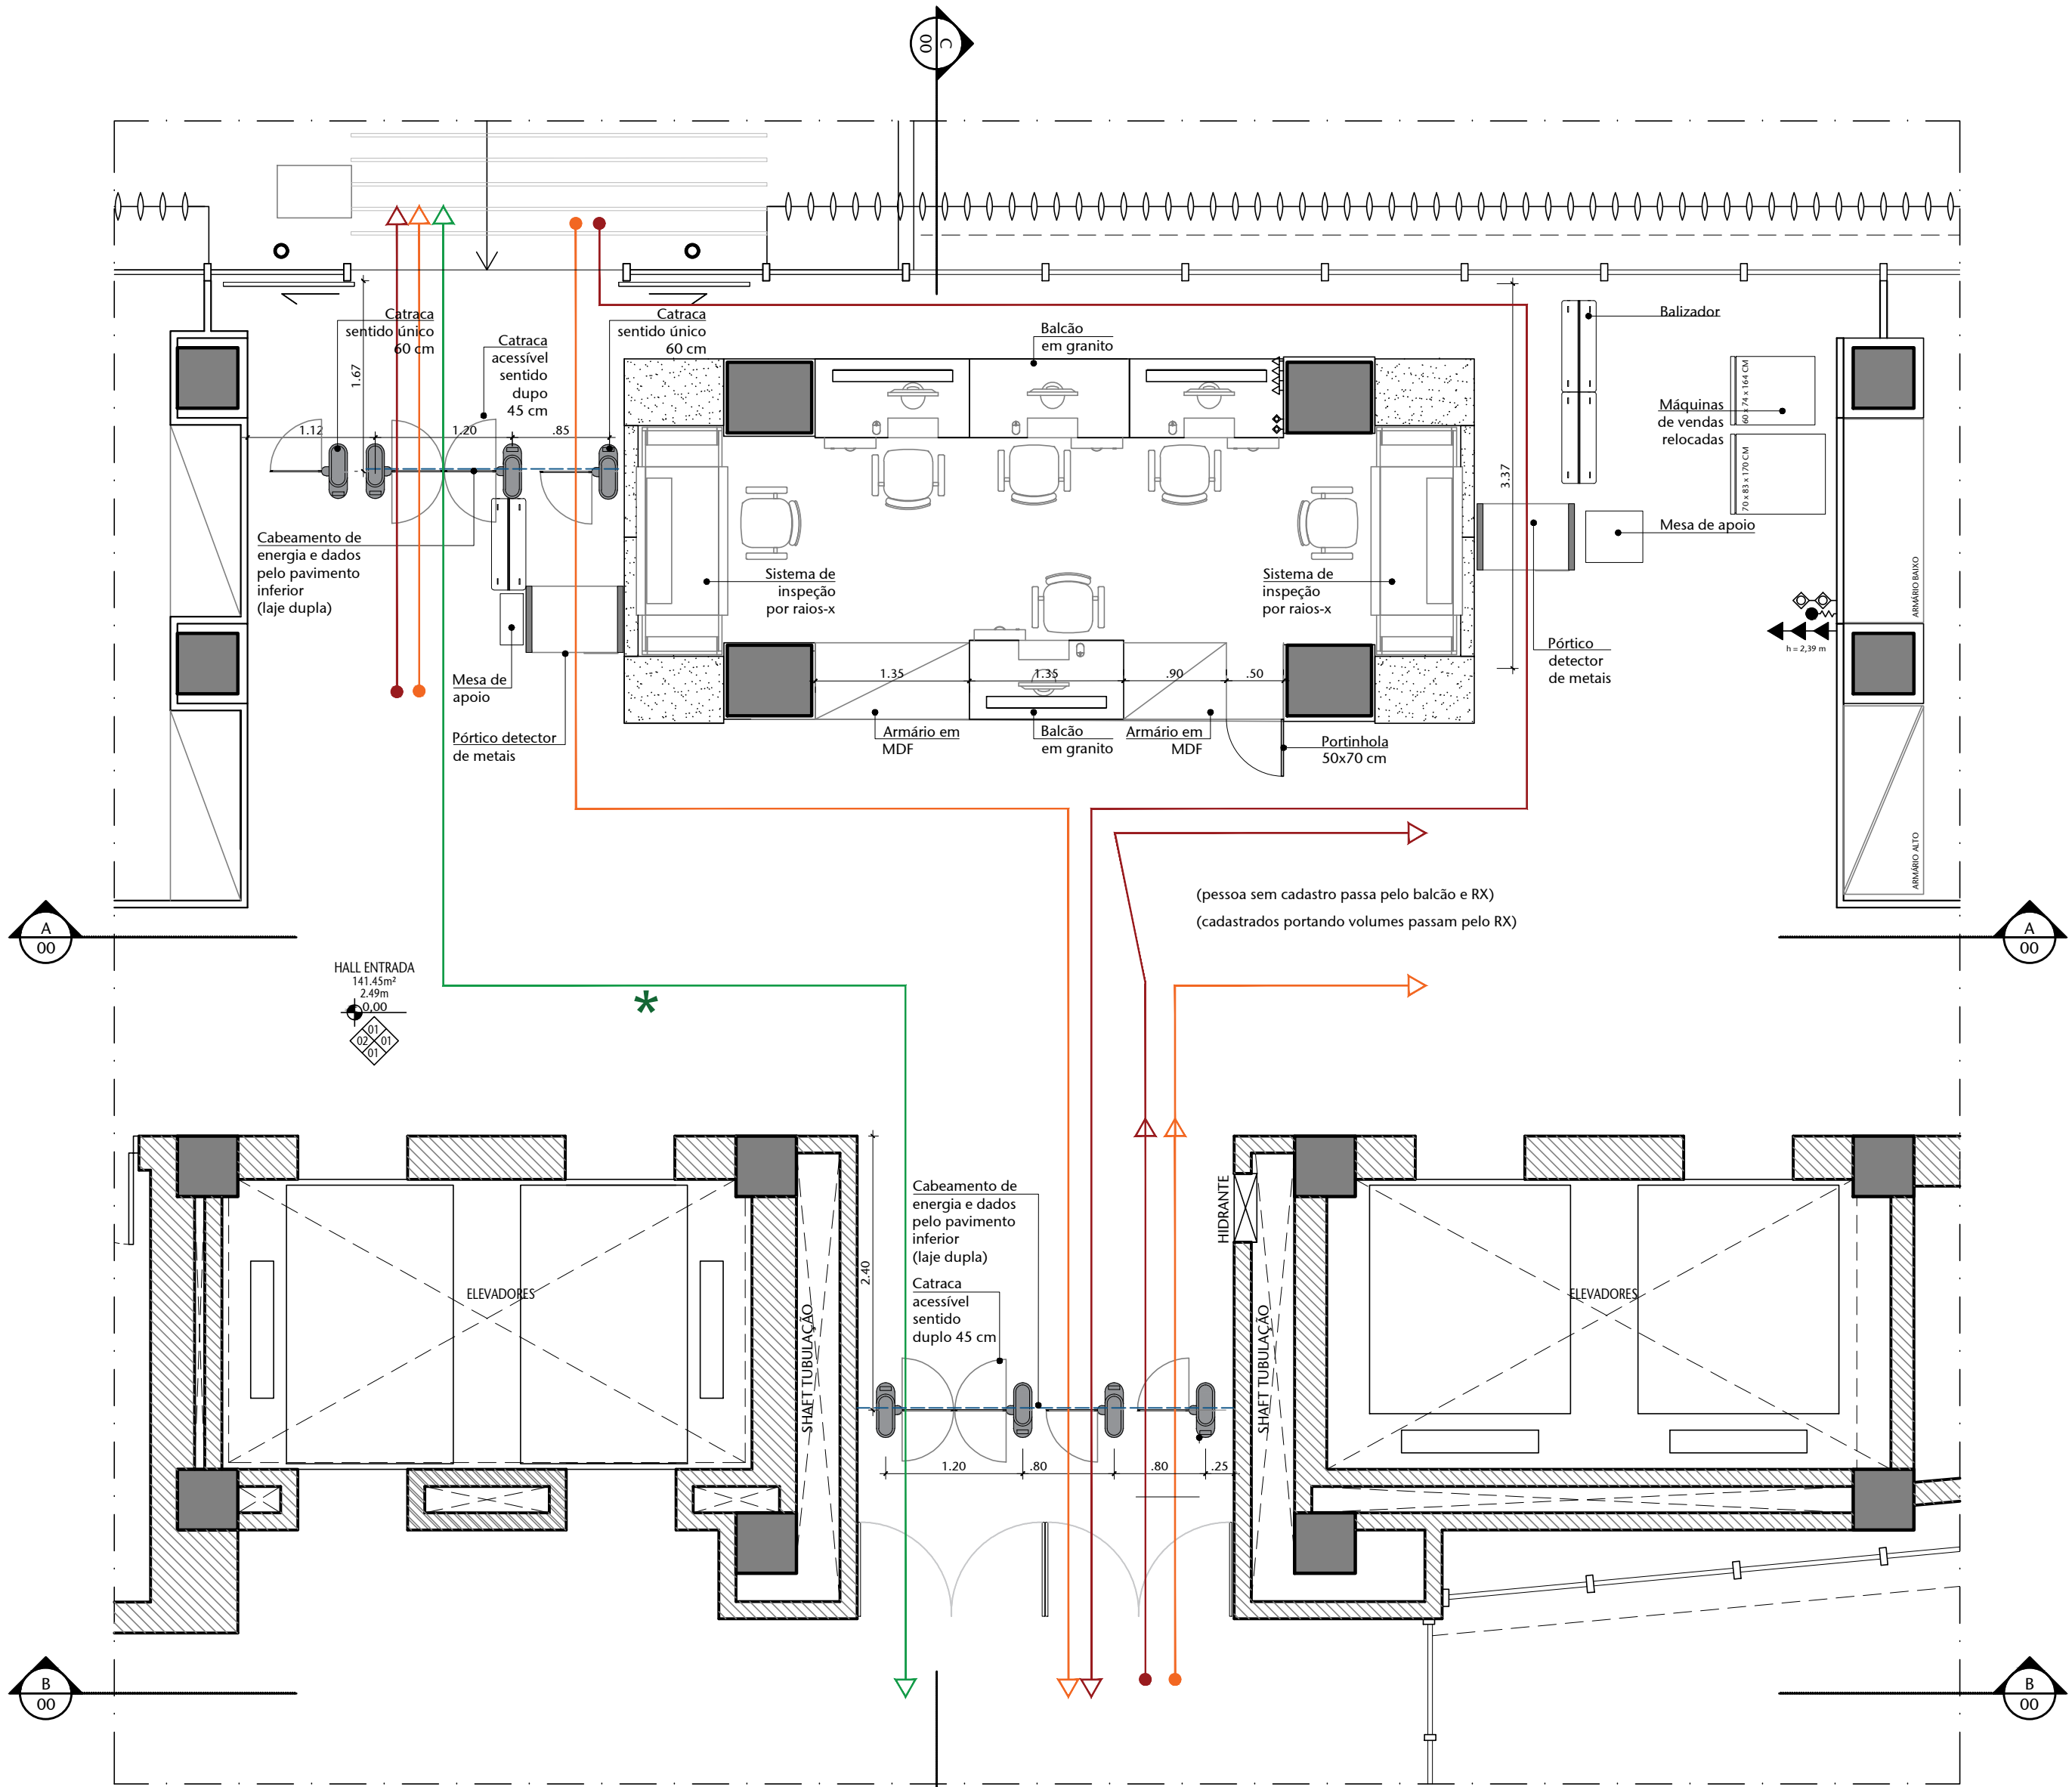


07 PLANTA BAIXA - TÉRREO - ANEXO 1 - PROPOSTA

ESCALA 1:50

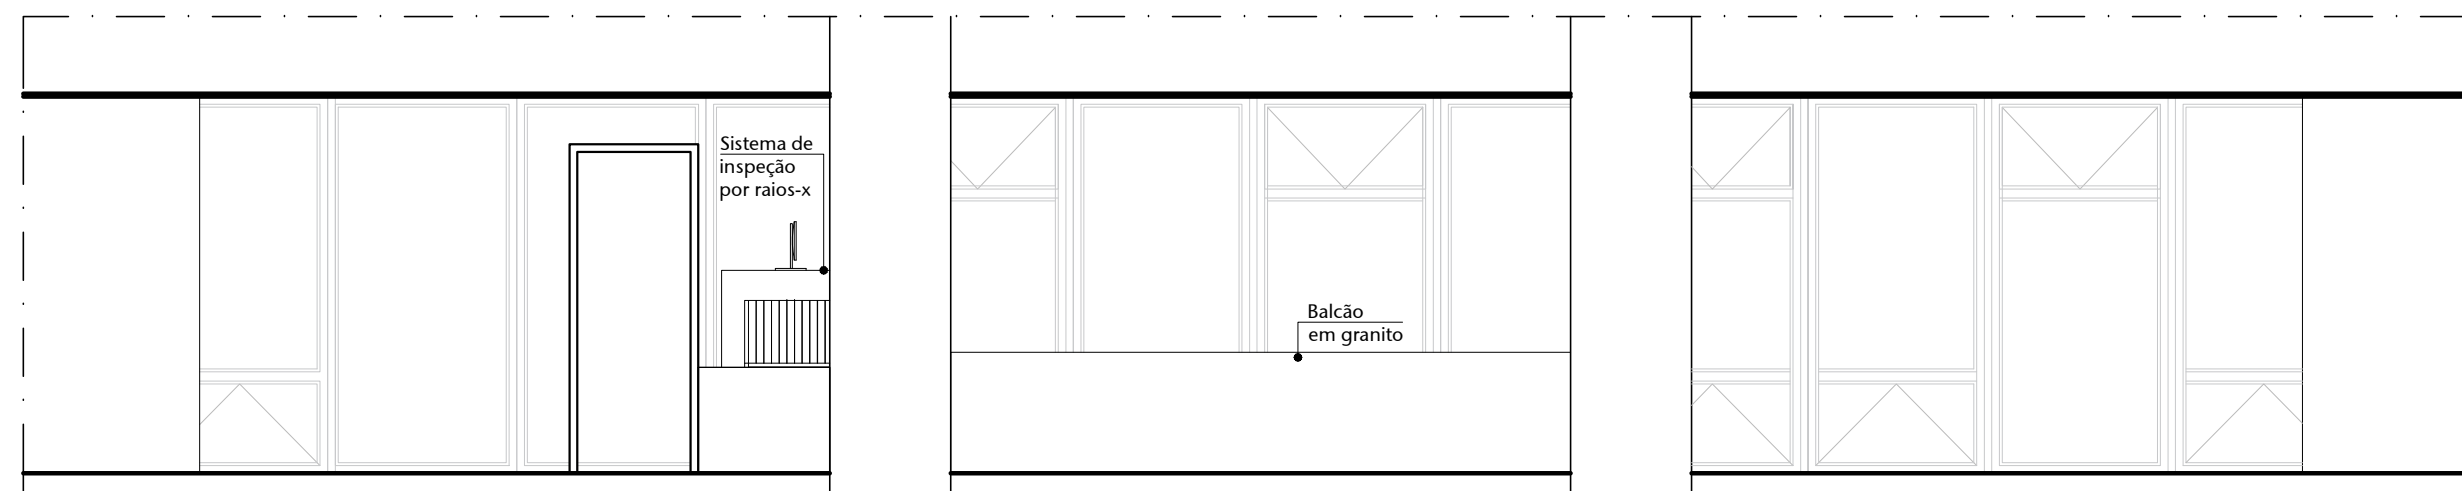


04 CORTE AA - EXISTENTE

ESCALA 1:50

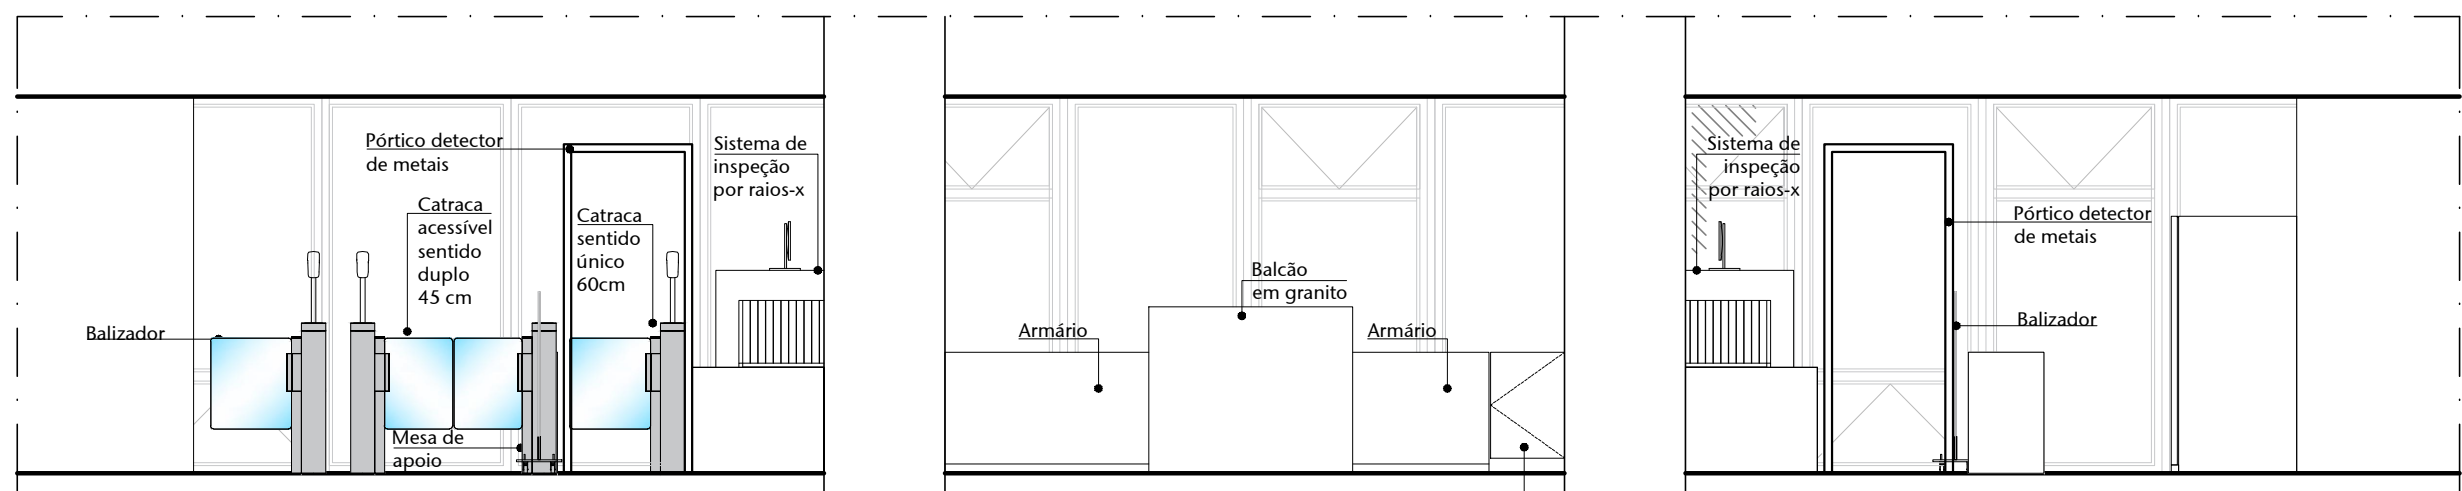


08 CORTE AA - PROPOSTA

ESCALA 1:50

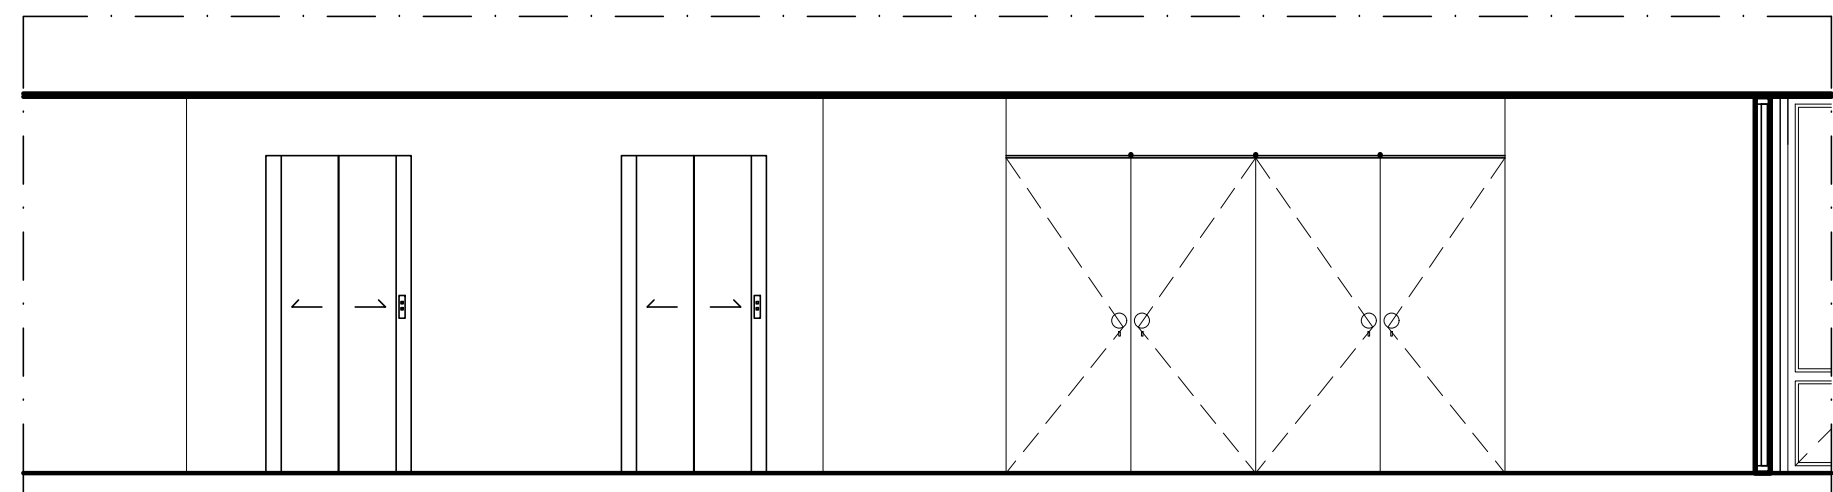


05 CORTE BB - EXISTENTE

ESCALA 1:50

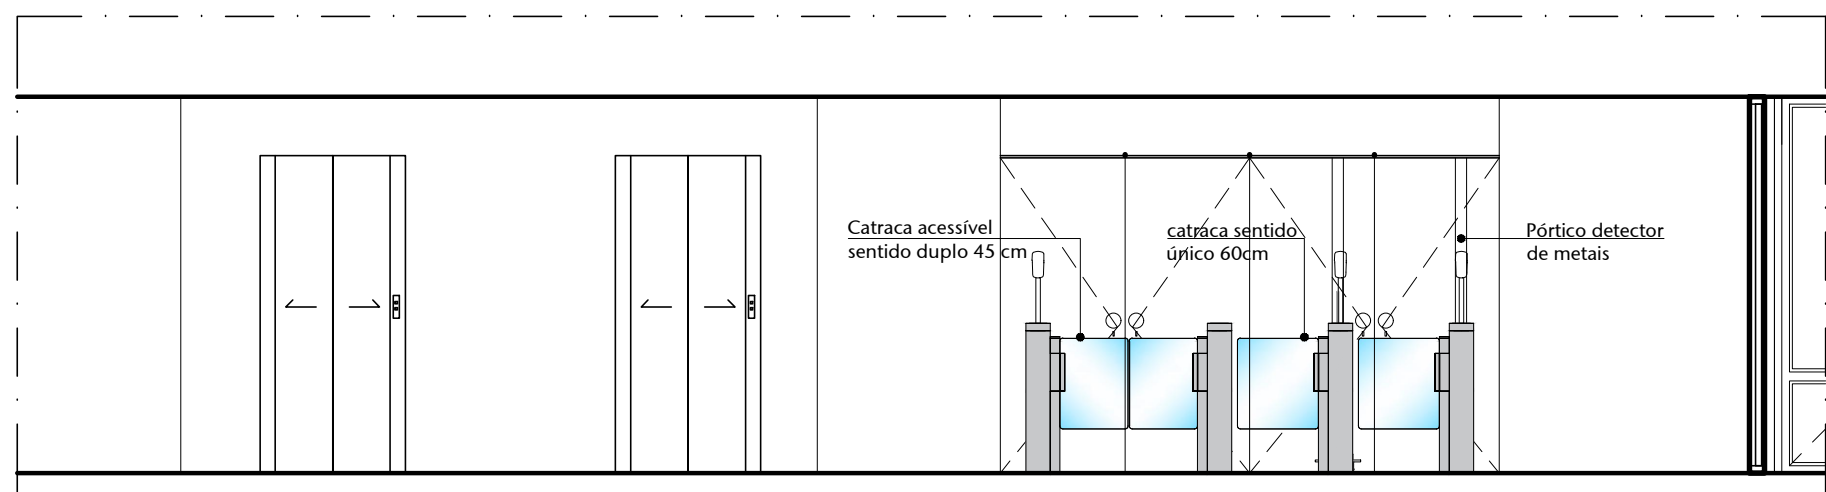


10 CORTE BB - PROPOSTA

ESCALA 1:50

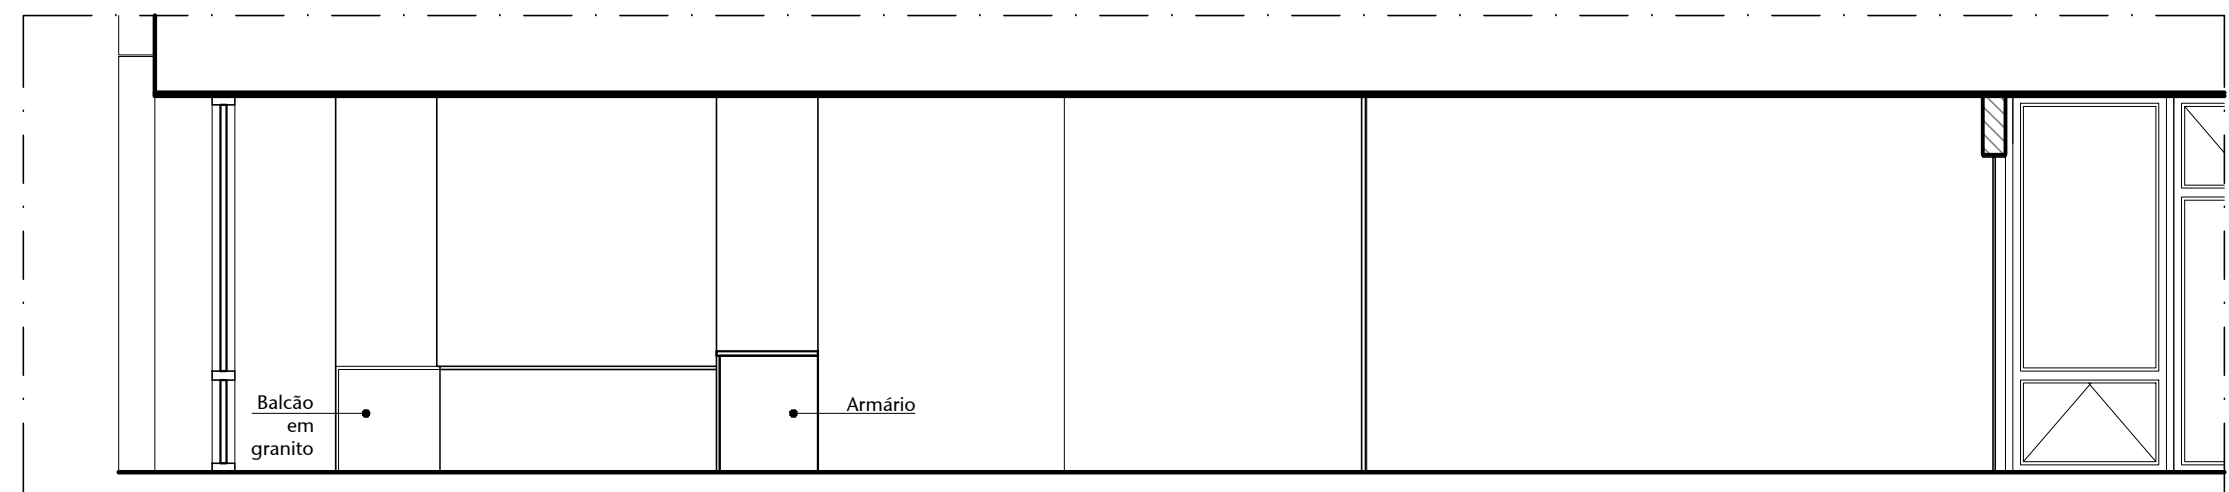

06 CORTE CC - EXISTENTE

ESCALA 1:50

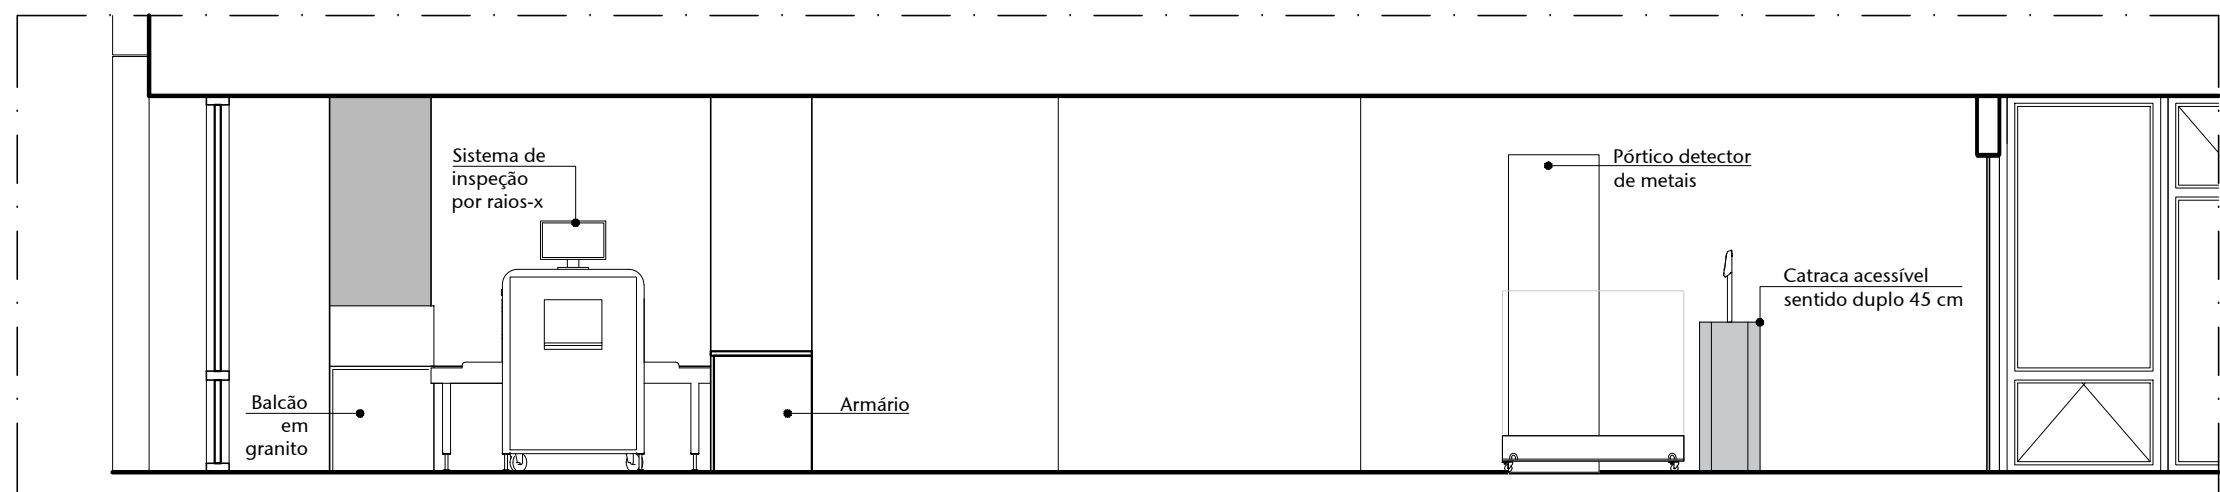

10 CORTE CC - PROPOSTA

ESCALA 1:50

05	VERSÃO FINAL	06/04/2026	VANESSA B.
04	AJUSTES SEM CATRACAS DOS PORTAIS	14/10/2025	JULIANO L.
03	AJUSTES CONFORME SOLICITAÇÕES SPSE	18/09/2025	JULIANO L.
02	AJUSTES CONFORME SOLICITAÇÕES SPSE	08/09/2025	JULIANO L.
01	REVISÃO 01	23/02/2025	JULIANO L.
00	EMISSÃO INICIAL	30/08/2023	JULIANO L.
Nº	CONTROLE DE EMISSÃO DE DESENHOS	DATA	REVISOR

SENADO FEDERAL	
SECRETARIA DE INFRAESTRUTURA	
COORDENAÇÃO DE PROJETOS	

INTERESSADO	LOCAL INTERESSADO/PROPOSTA	ÁREA DE INTER.
SECRETARIA DE POLÍCIA DO SENADO FEDERAL	AX01-P01-05-06-07	

COORDENADOR	GESTOR ASSISTENTE	TABELA	PROJETO	FAVOR	PROJETO BÁSICO
ELIANE D.	JOSEANO B.	#17287	INSTALAÇÃO CATRACAS CASF		
ARQUITETO	DESENHADOR	DATA	TÍTULO DA FRANQUIA	ESCALA	
ELIANE D.	JOSEANO B.	16/12/2025	EXISTENTE E PROPOSTA	1:50	