




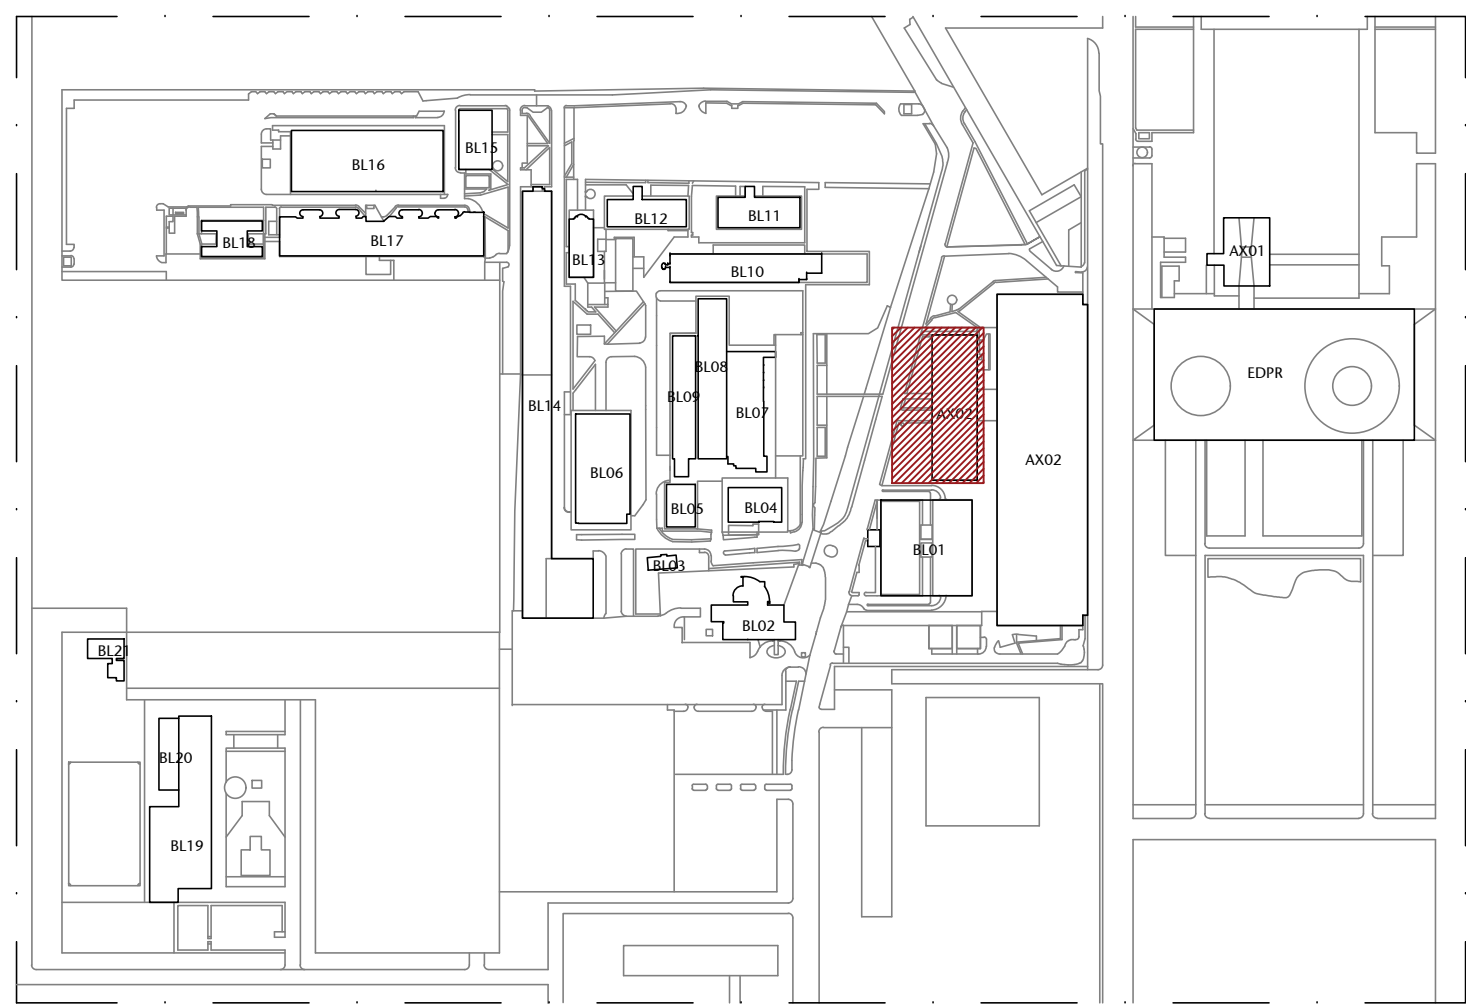


01 PLANTA - SITUAÇÃO - CASF - EDIFÍCIOS
ESCALA 1/5000

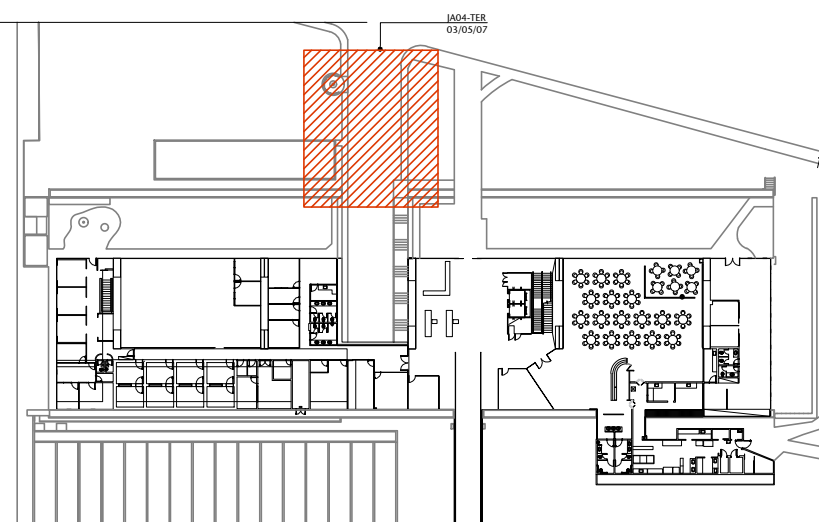

02 PLANTA - LOCALIZAÇÃO - AX02
ESCALA SEM ESCALA

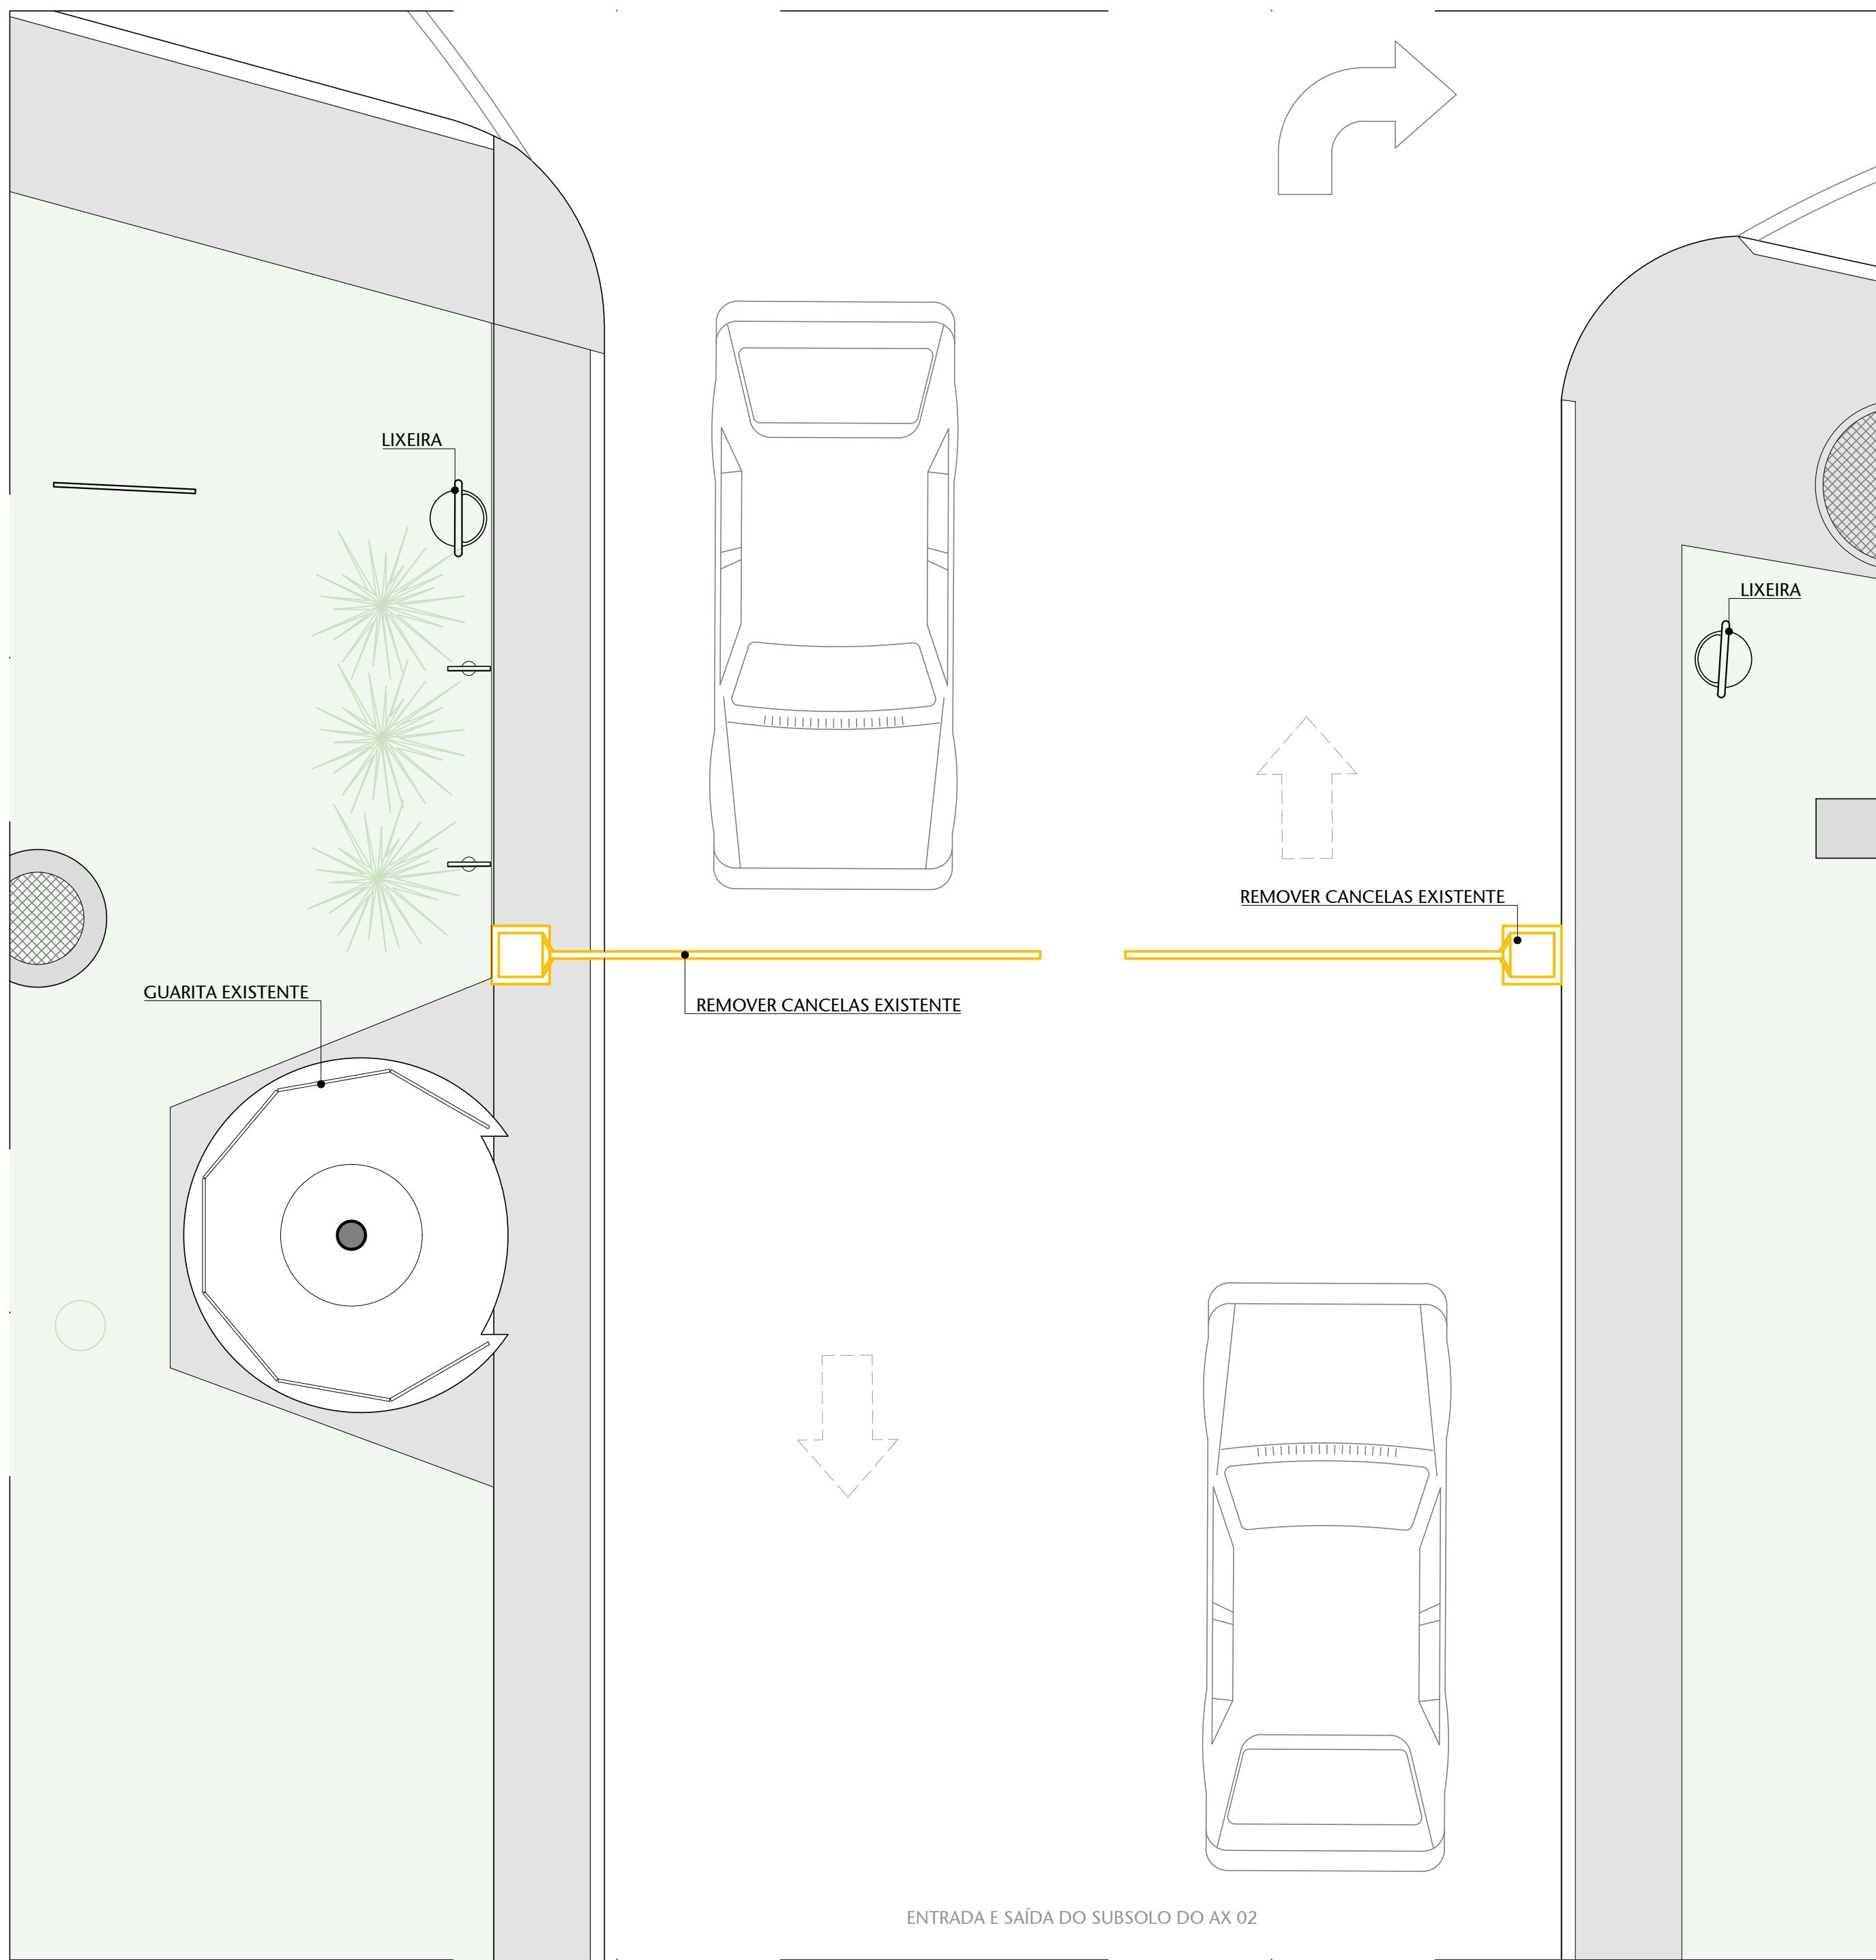

03 PLANTA BAIXA - TÉRREO - AX02 ACESSO VEÍCULOS - DEMOUIR
ESCALA 1/50

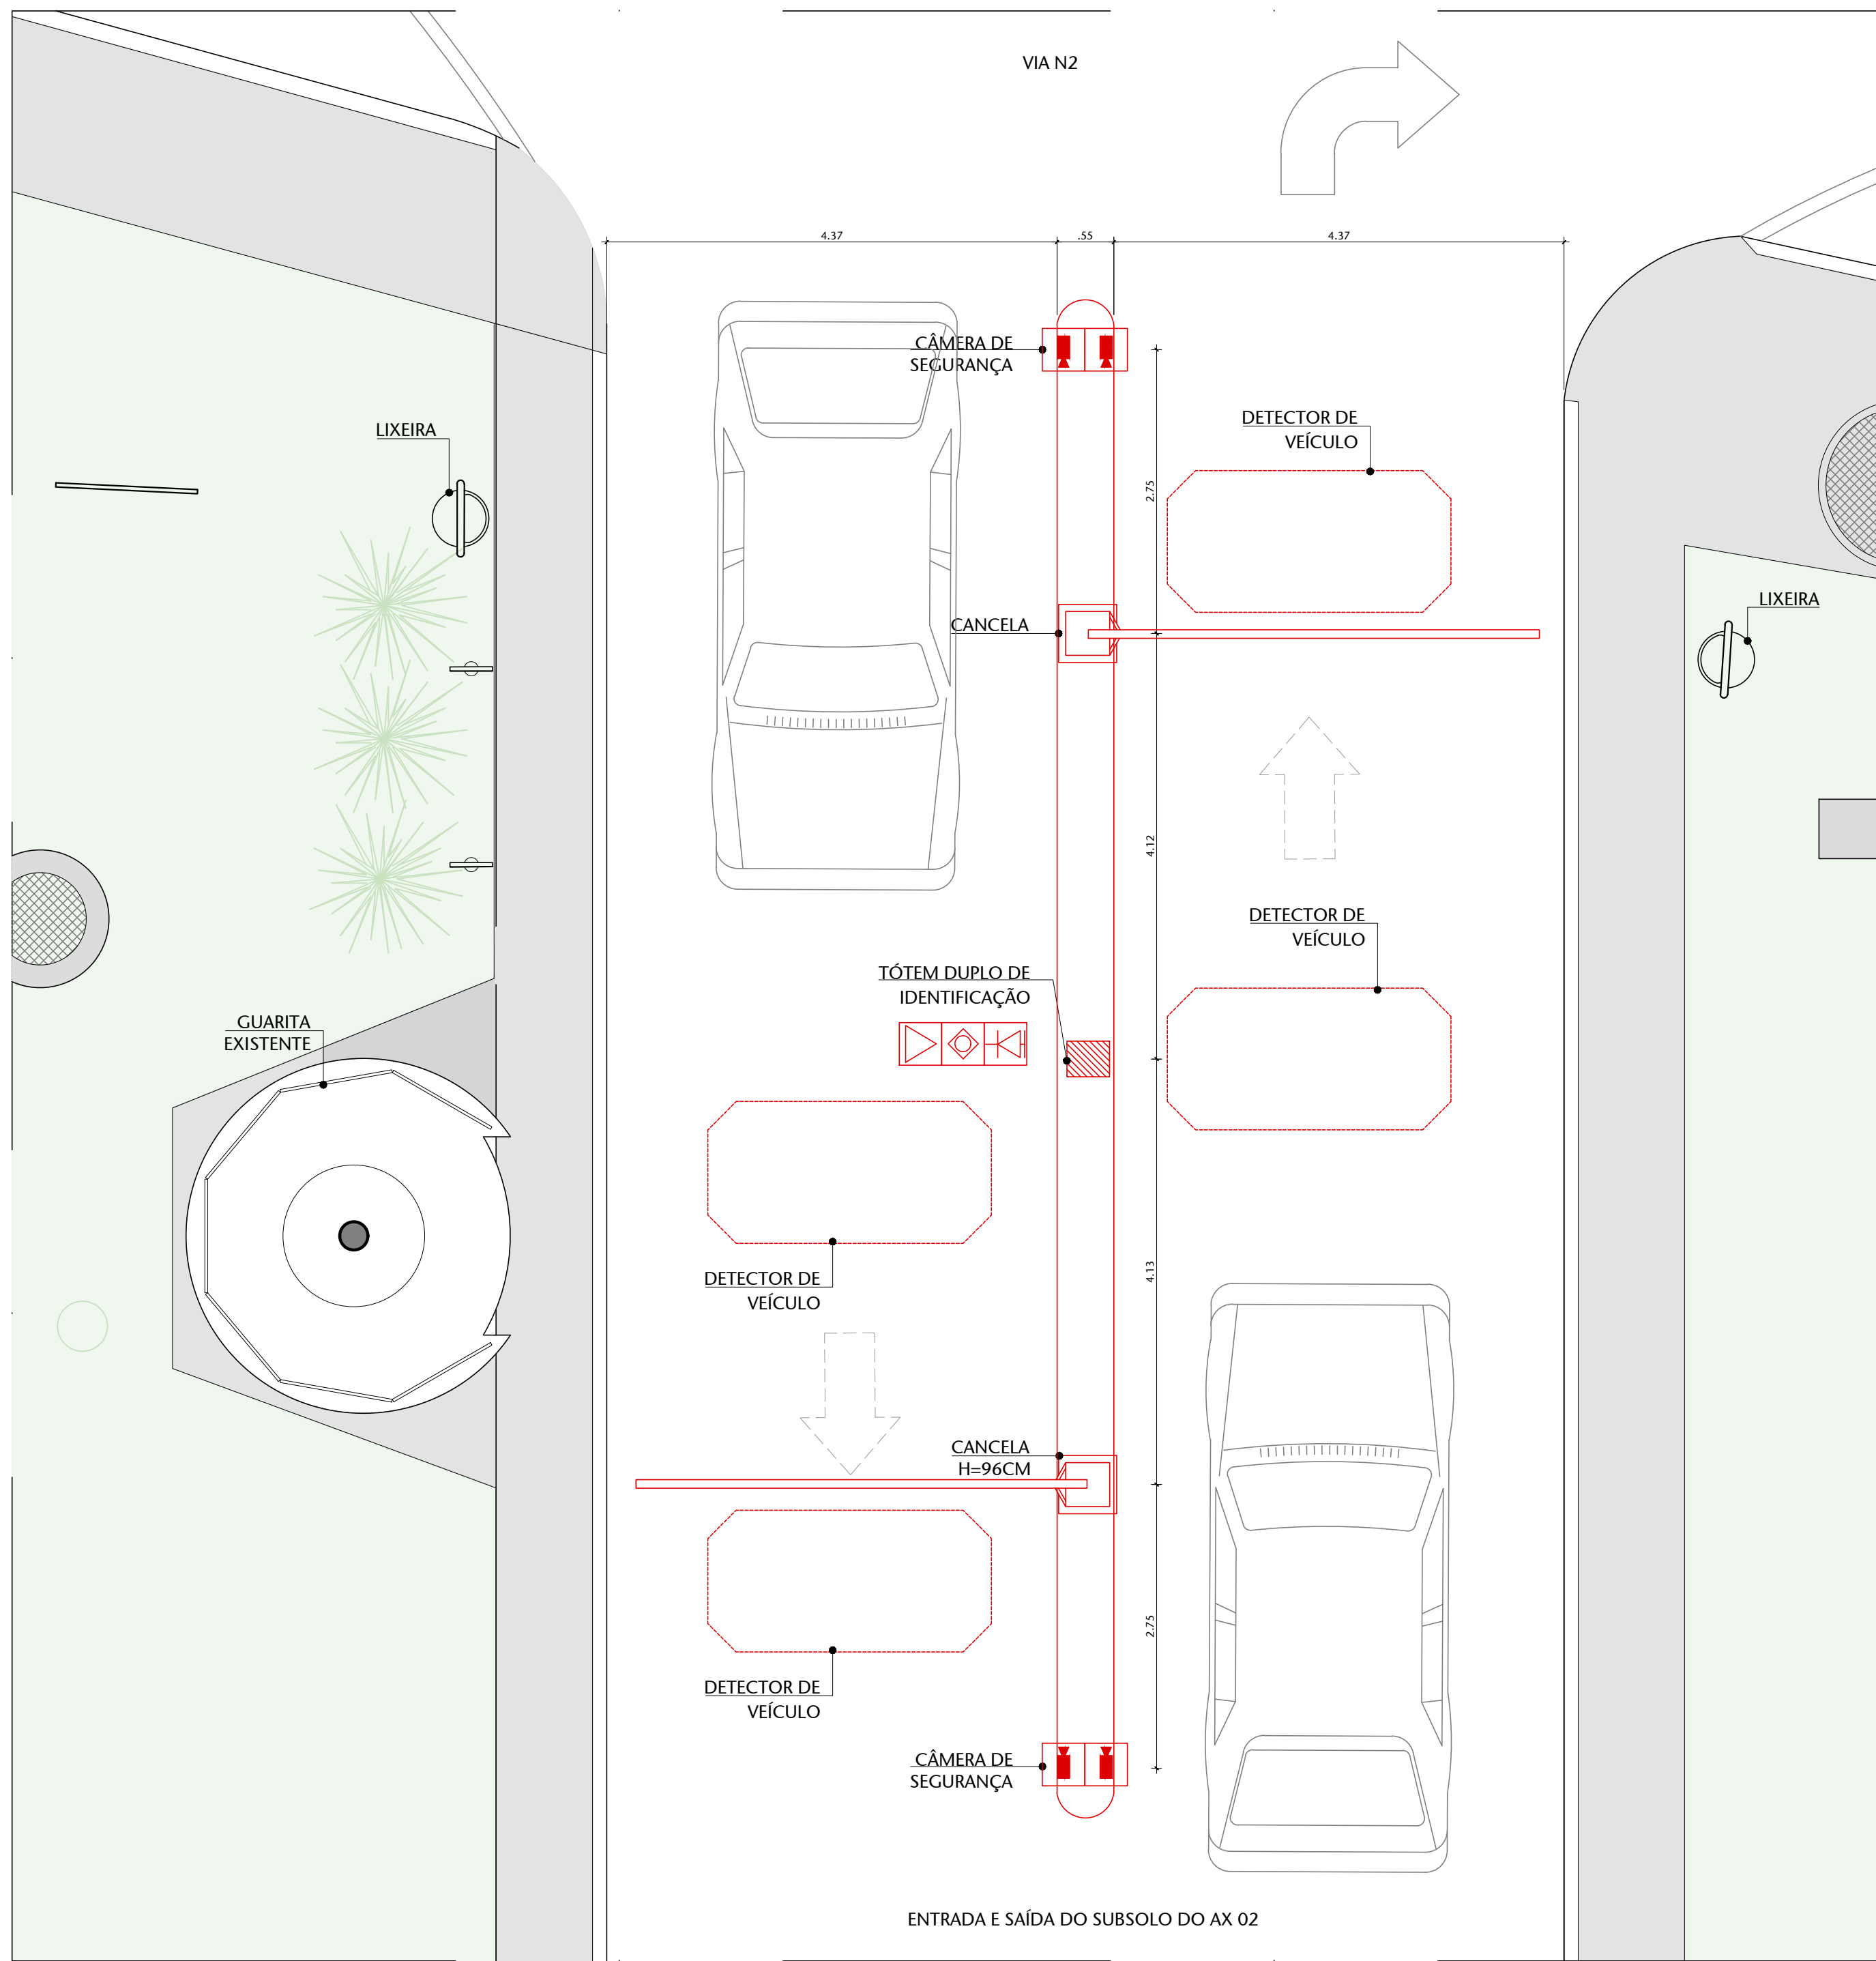

03 PLANTA BAIXA - TÉRREO - AX02 ACESSO VEÍCULOS - CONSTRUIR
ESCALA 1/50

01	VERSÃO FINAL	24/04/2026	IVANESSA B.
02	EMISSÃO FINAL	25/08/2025	IVANESSA B.
Nº	CONTROLE DE EMISSÃO DE DESENHOS	DATA	REVISOR
SENADO FEDERAL SECRETARIA DE INFRAESTRUTURA COORDENAÇÃO DE PROJETOS			
INTERESSADO		LOCAL: ANO ENTRADA DE VEÍCULOS	ÁREA DE PROJETO
SECRETARIA DE POLÍCIA DO SENADO FEDERAL		JA04-TER-03/05/07	
COORDENADOR	GESTOR ASSISTENTE	TABELA	PROJETO
ELABORADO	DESENHADO	DATA	TÍTULO DA PRÁTICA
ARQUITETO	DESENHADO	DATA	TÍTULO DA PRÁTICA
REVISOR	DESENHADO	DATA	TÍTULO DA PRÁTICA
FORMATO: A0			01/01