






3 PLANTA BAIXA - SS1 - ACESSO LATERAL ALA FILINTO MULLER GARAGEM EXISTENTE

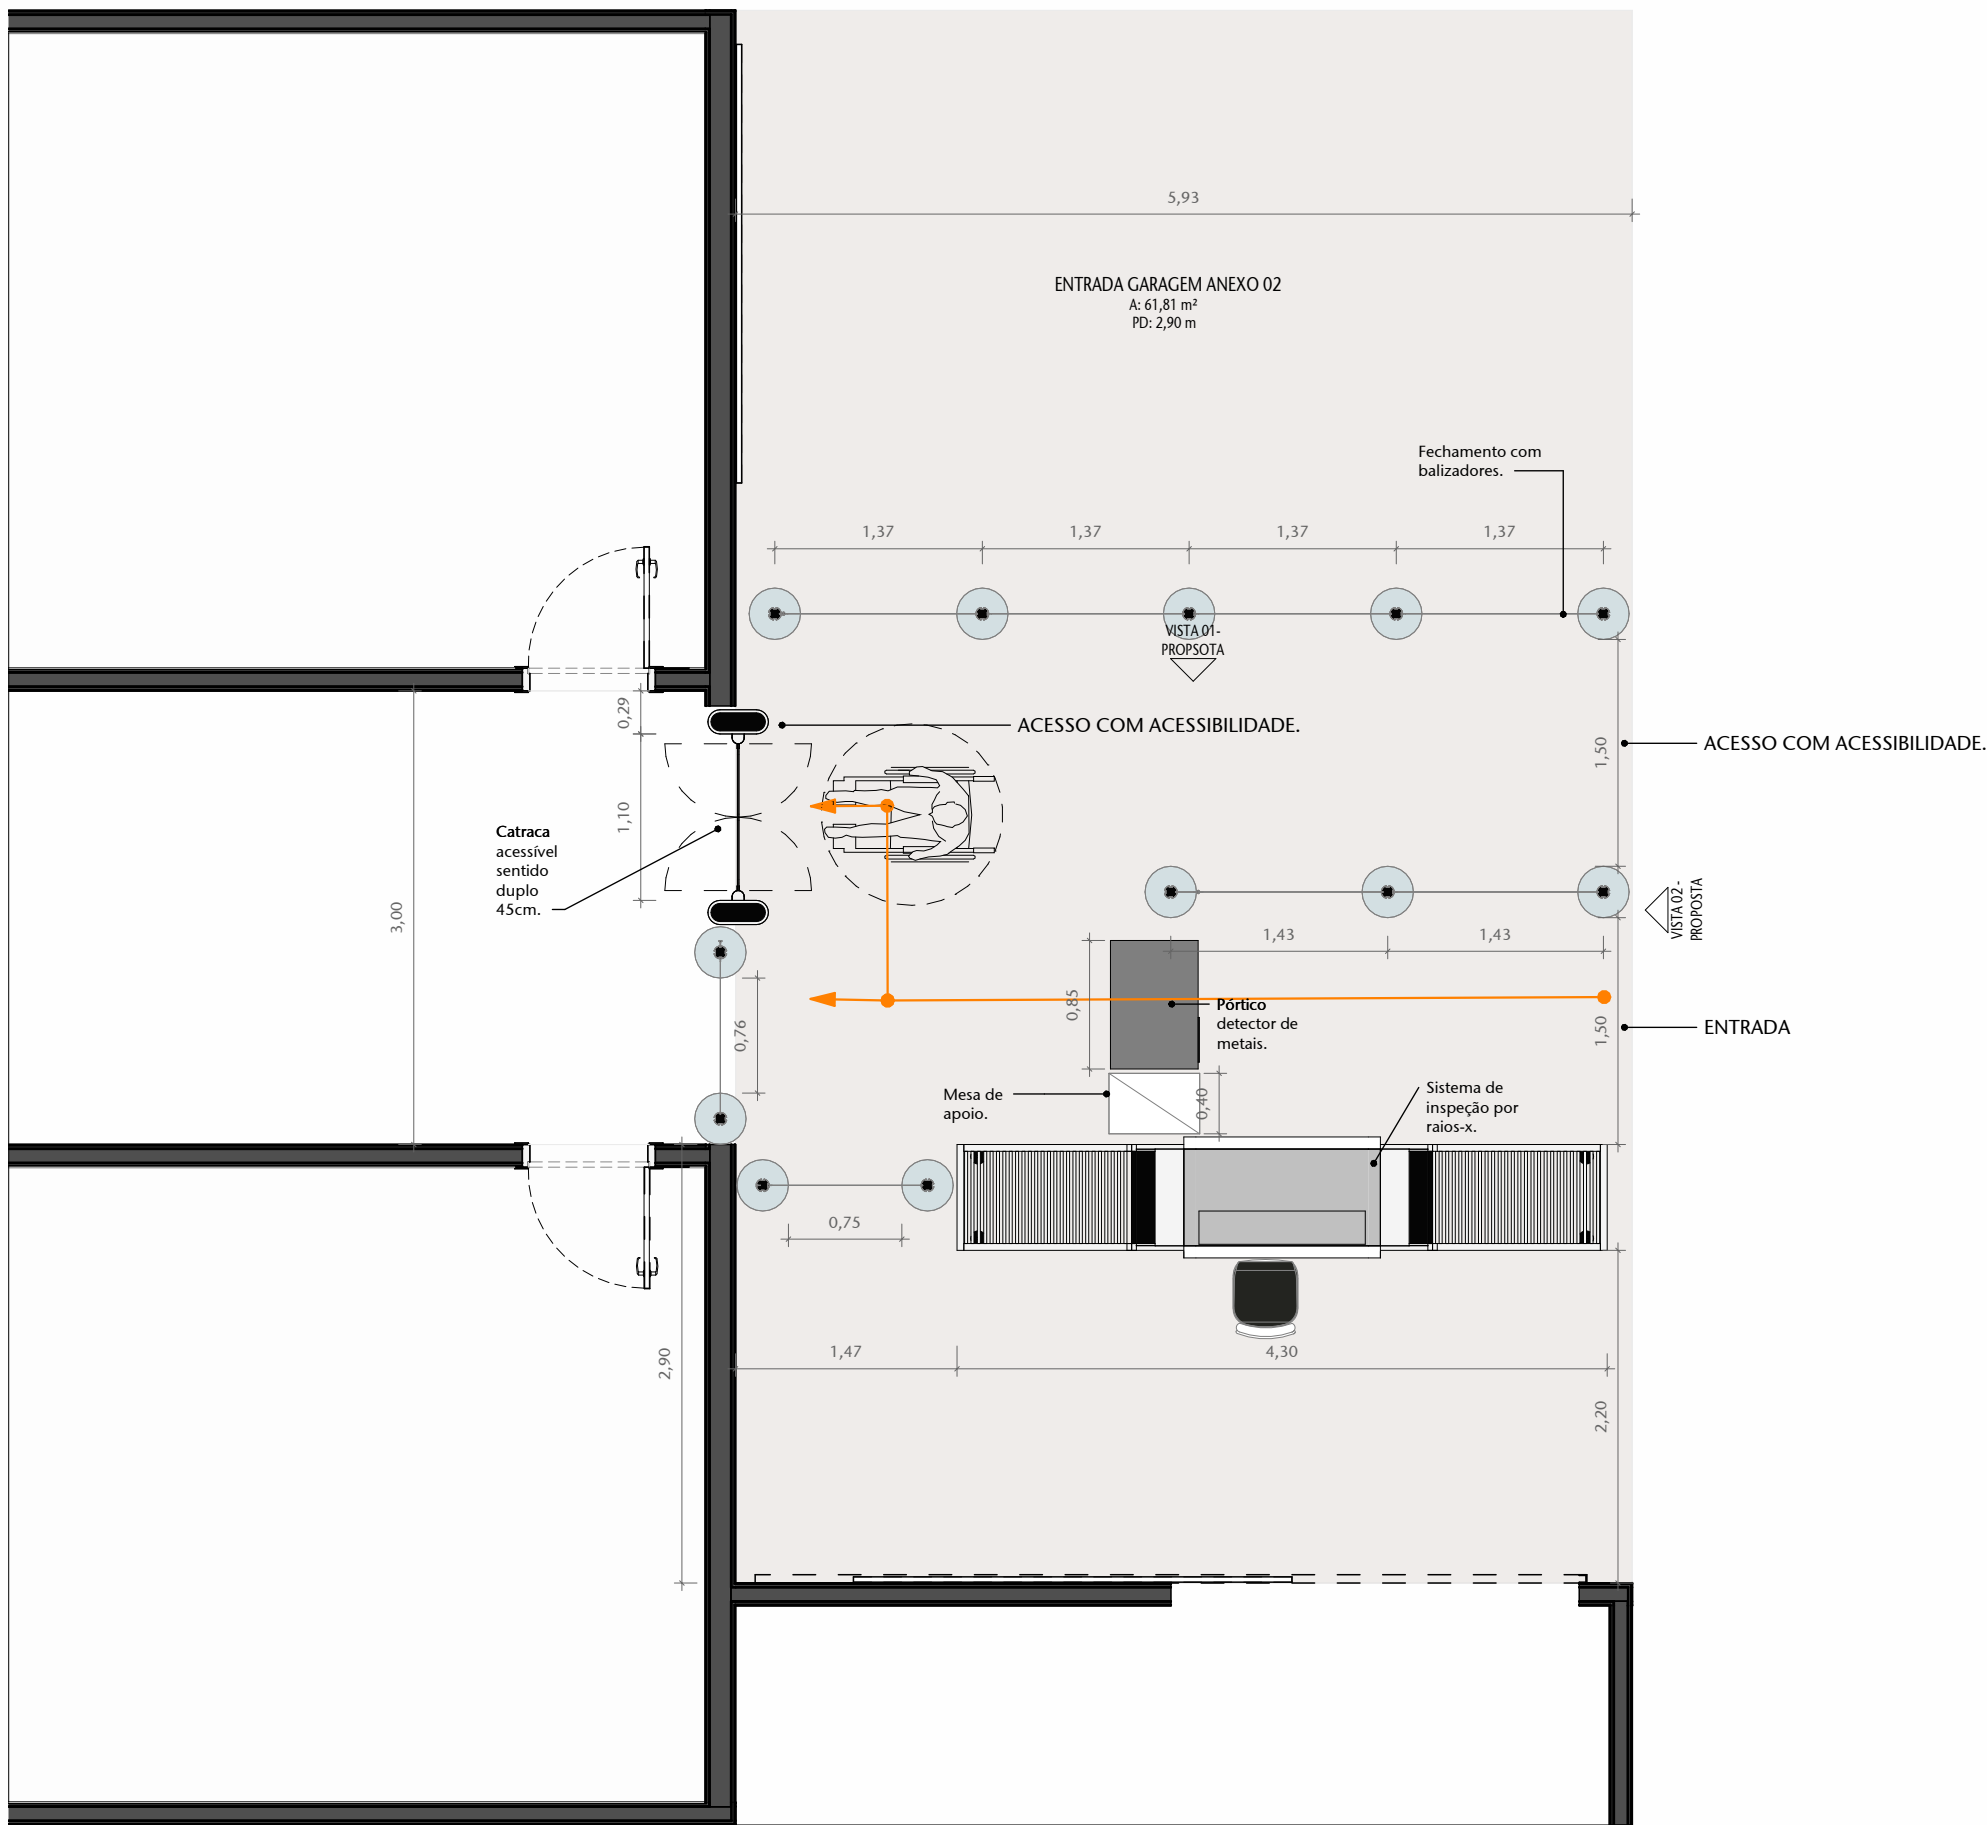


6 PLANTA BAIXA - SS1 - ACESSO LATERAL ALA FILINTO MULLER GARAGEM PROPOSTA

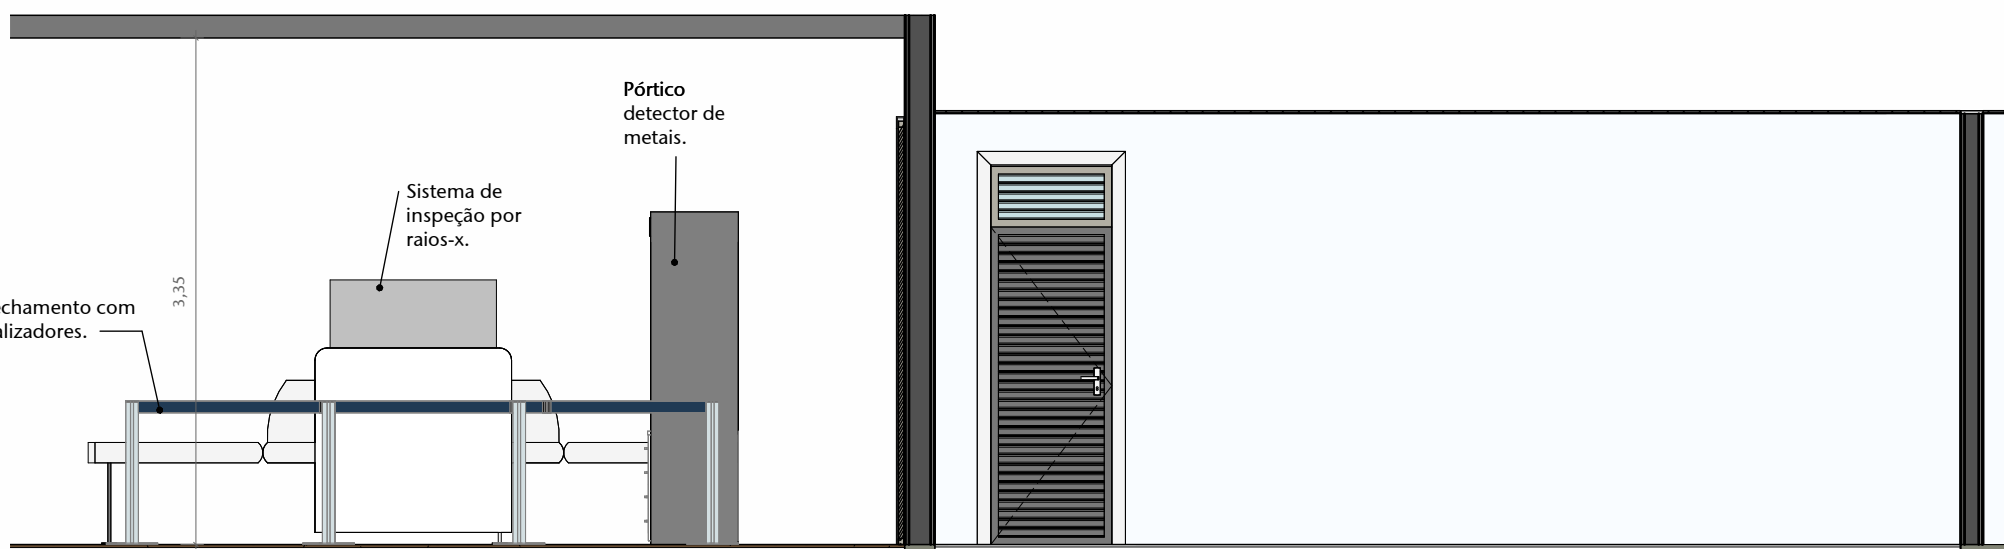


4 VISTA 01 - EXISTENTE

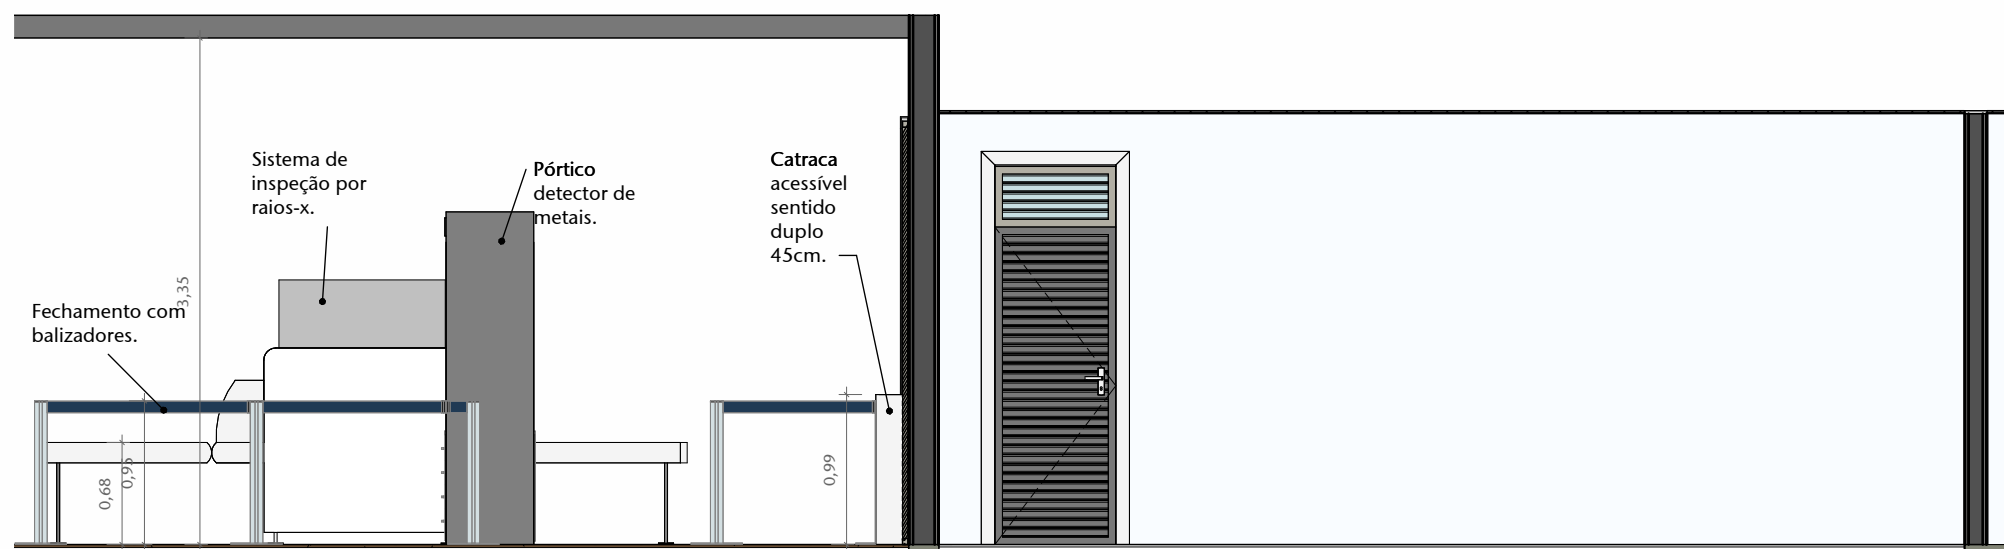


7 VISTA 01 - PROPSOTA

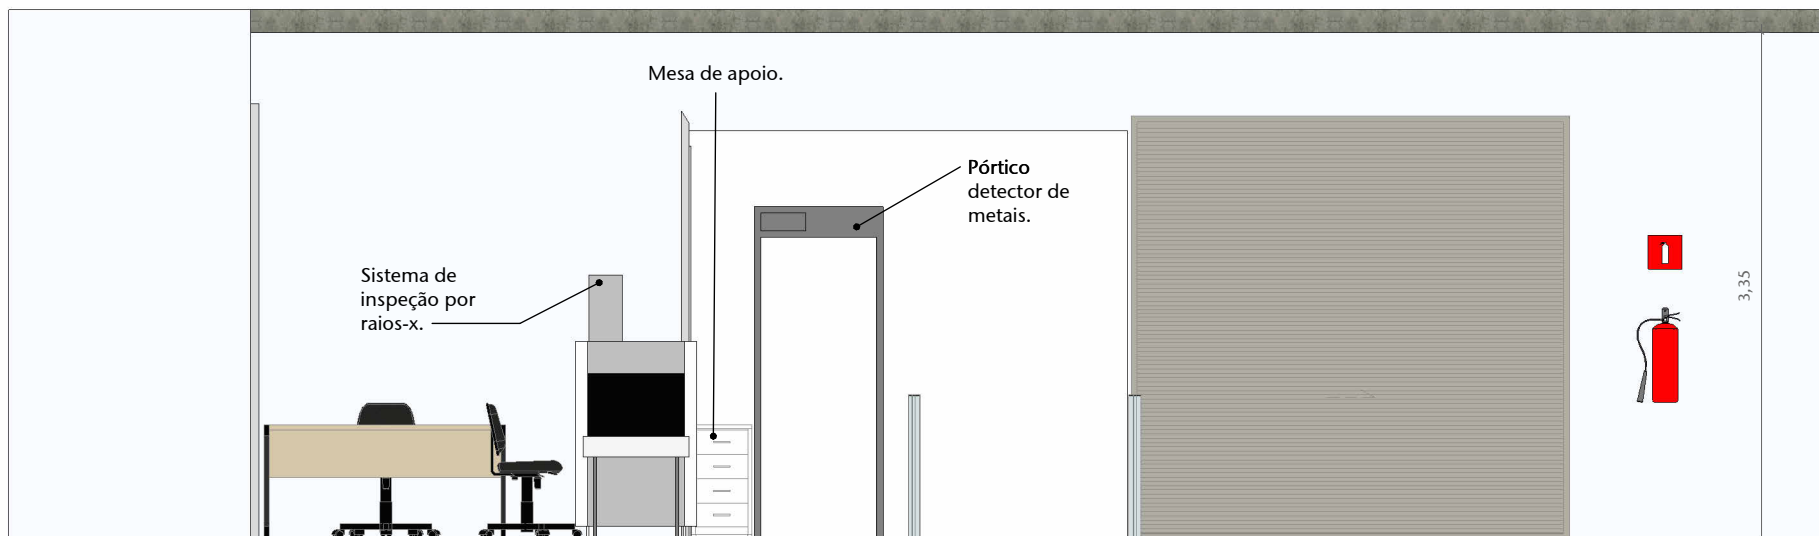


5 VISTA 02 - EXISTENTE

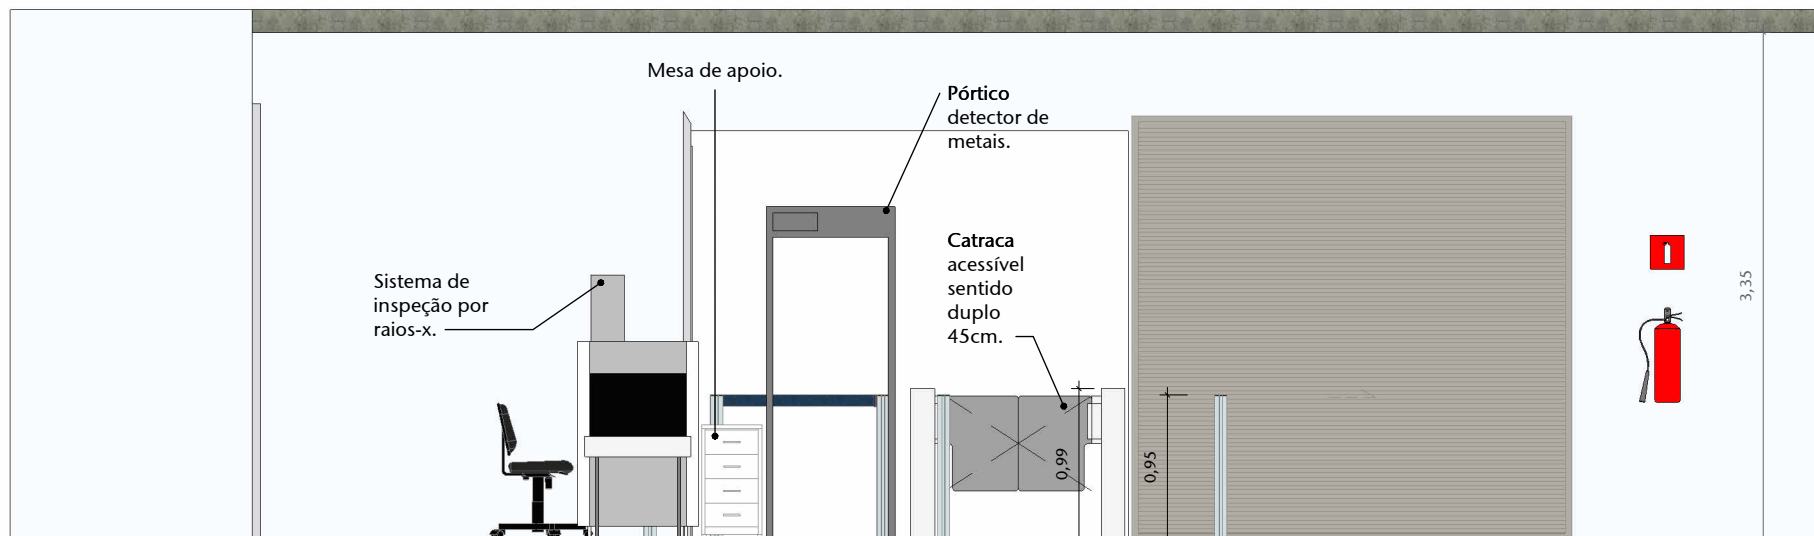

8 VISTA 02 - PROPOSTA

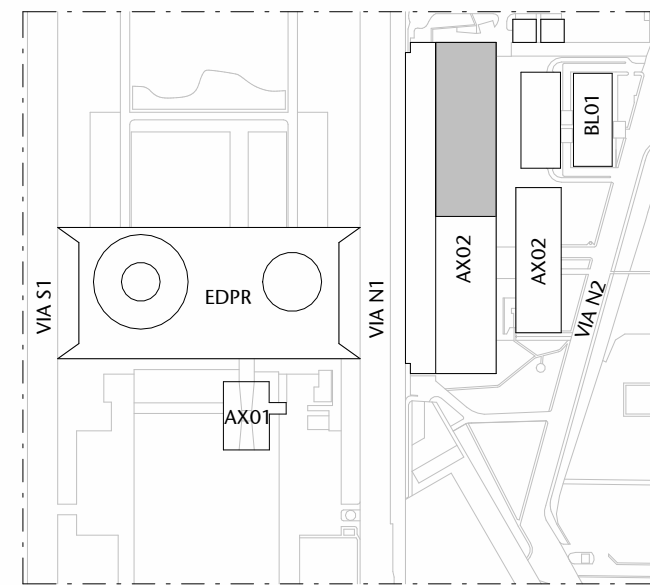

1 PLANTA - SITUAÇÃO - CASF - EDIFÍCIOS

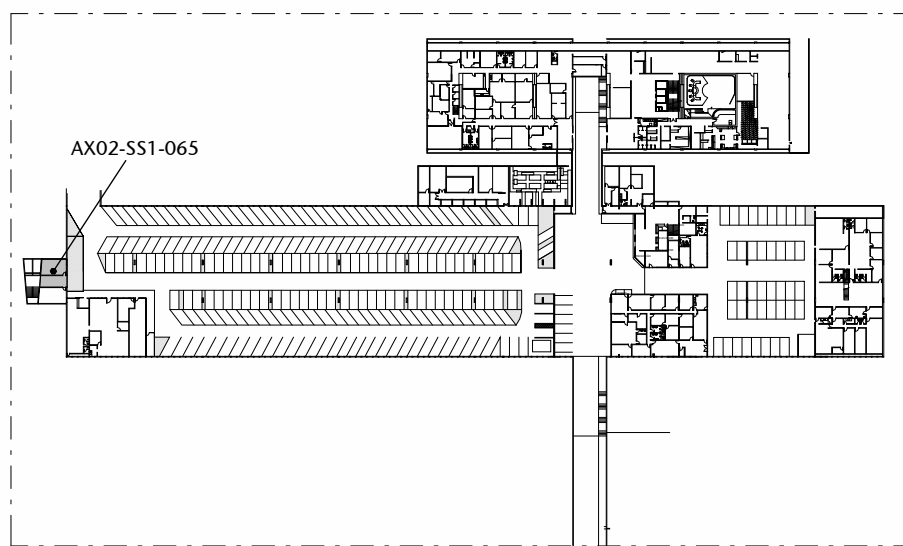

2 PLANTA - LOCALIZAÇÃO - AX02

LEGENDA - CONTROLE DE ACESSO

SÍMBOLO	DESCRIÇÃO
	BALIZADOR COM FITA
	CATRACA SENTIDO ÚNICO - 60CM
	CATRACA ACESSÍVEL COM SENTIDO DUPLO - 45CM
	PÓRTICO DETECTOR DE METAIS
	SISTEMA DE INSPEÇÃO POR RAIOS-X
	CABEAMENTO ELÉTRICO
	CABEAMENTO DE DADOS
	ROTA COLABORADORES CADASTRADOS
	ROTA VISITANTES
	ROTA SENADORES P.C.R. CADASTRO NO BALCÃO E ACESSO PELA CATRACA DE SAÍDA

OBS.: CONFERIR MEDIDAS NO LOCAL.

02	REVISÃO 02	AP	13-11-2025	CARLOS ANDRÉ
01	REVISÃO 01	AP	29-09-2025	CARLOS ANDRÉ
00	EMIÇÃO INICIAL	EP	19-08-2025	CARLOS
Nº	CONTROLE DE EMISSÃO DE DESENHOS	FASE	DATA	REVISOR

SENADO FEDERAL

SECRETARIA DE INFRAESTRUTURA

COORDENAÇÃO DE PROJETOS E REFORMAS



ÓRGÃO DEMANDANTE:			LOCAL:	
SECRETARIA DE POLÍCIA DO SENADO FEDERAL			AX02-SS1-065	

COORD.: CRISTIANO	CHEFE DE SERV.: ANDRÉ CASTRO	RM: #172387 SAEF: -	PROJETO: INSTALAÇÃO CATRACAS CASF	FASE: PROJETO BÁSICO	Nº PRONCHIA: ARQ
ARQUITETO: CARLOS ANDRÉ	DESENHO: JANE / JUANNA	DATA: 13/11/2025	TÍTULO DA PRONCHIA: EXISTENTE E PROPOSTA	ESCALA: Como indicado	01 / 2



1 PERSPECTIVA 01
ESCALA



2 PERSPECTIVA 02
ESCALA



3 PERSPECTIVA 03
ESCALA

OBS.: CONFERIR MEDIDAS NO LOCAL.

02	REVISÃO 02	AP	13-11-2025	CARLOS ANDRÉ
01	REVISÃO 01	AP	29-09-2025	CARLOS ANDRÉ
00	EMIÇÃO INICIAL	EP	19-08-2025	CARLOS
Nº	CONTROLE DE EMISSÃO DE DESENHOS	FASE	DATA	REVISOR

SENADO FEDERAL SECRETARIA DE INFRAESTRUTURA COORDENAÇÃO DE PROJETOS E REFORMAS				
ÓRGÃO DEMANDANTE: SECRETARIA DE POLÍCIA DO SENADO FEDERAL			LOCAL: AX02-SS1-065	
COORD.: CRISTIANO	CHEFE DE SERV.: ANDRÉ CASTRO	RM: #172387 SAEF:-	PROJETO: INSTALAÇÃO CATRACAS CASF	FASE: PROJETO BÁSICO
ARQUITETO: CARLOS ANDRÉ	DESENHO: IANE / IANNA	DATA: 13/11/2025	TÍTULO DA PRANCHA: PERSPECTIVAS	Nº PRANCHA: ARQ 02/ 2
			ESCALA: 1 : 100	