



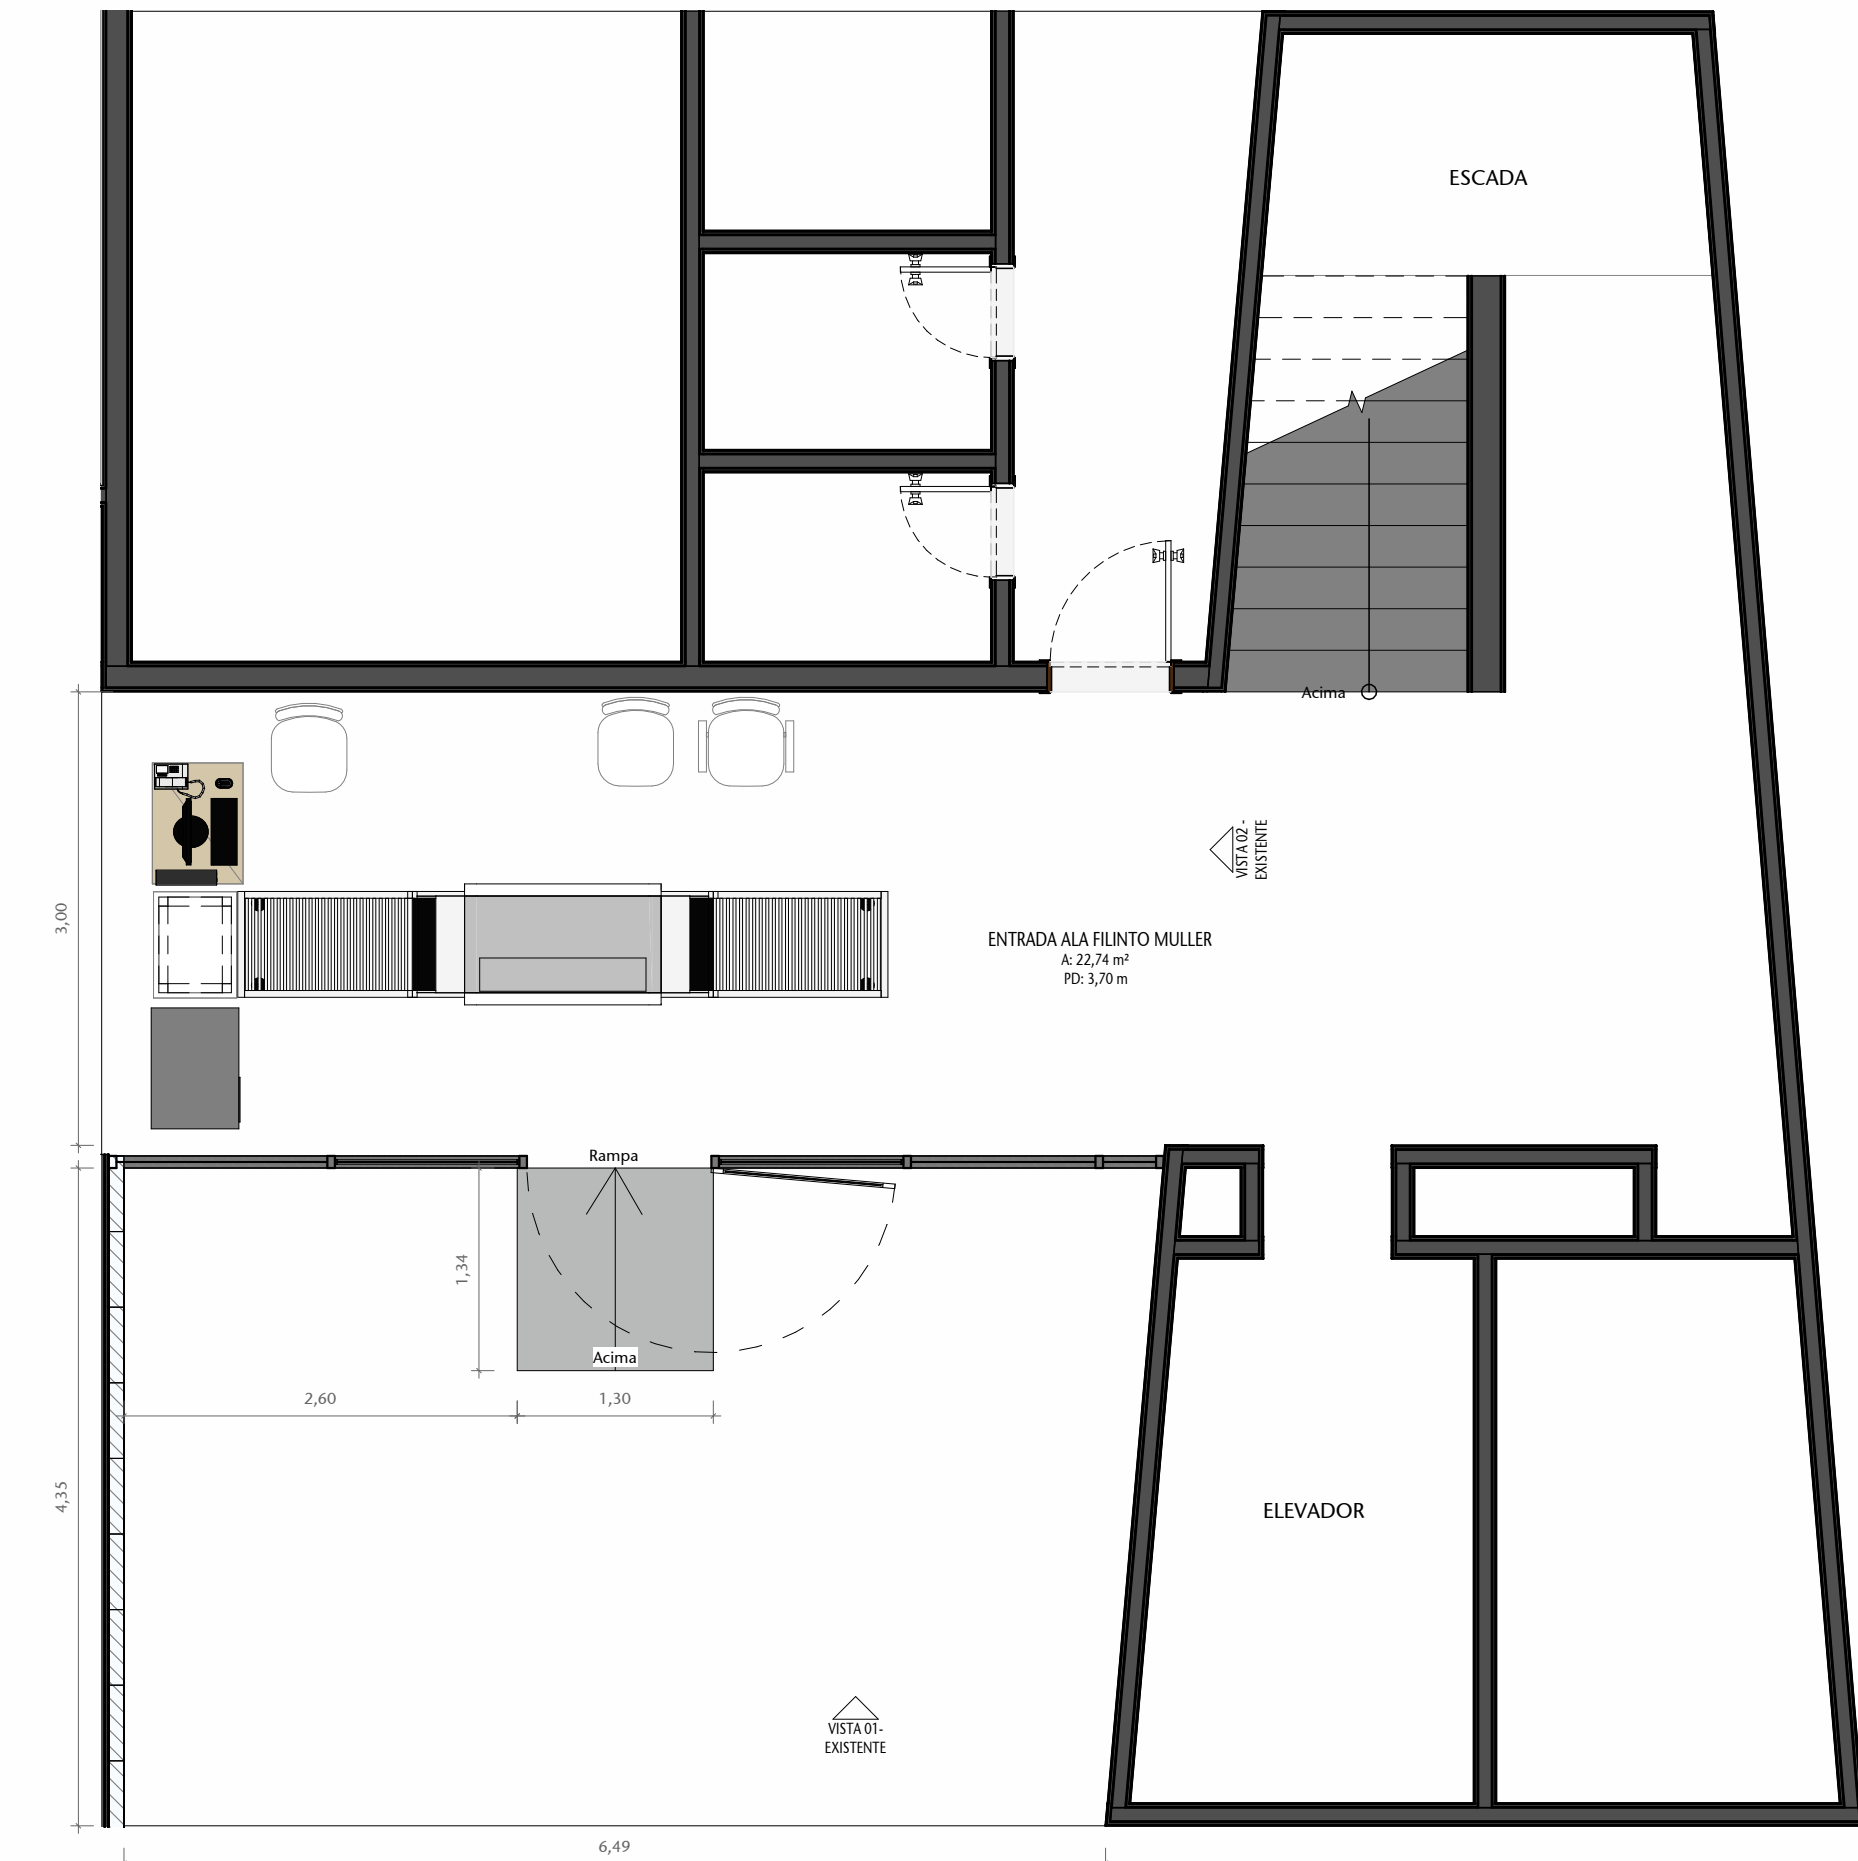


3 PLANTA BAIXA - TÉRREO - ACESSO LATERAL ALA FILINTO MULLER EXISTENTE
ESCALA 1 : 50

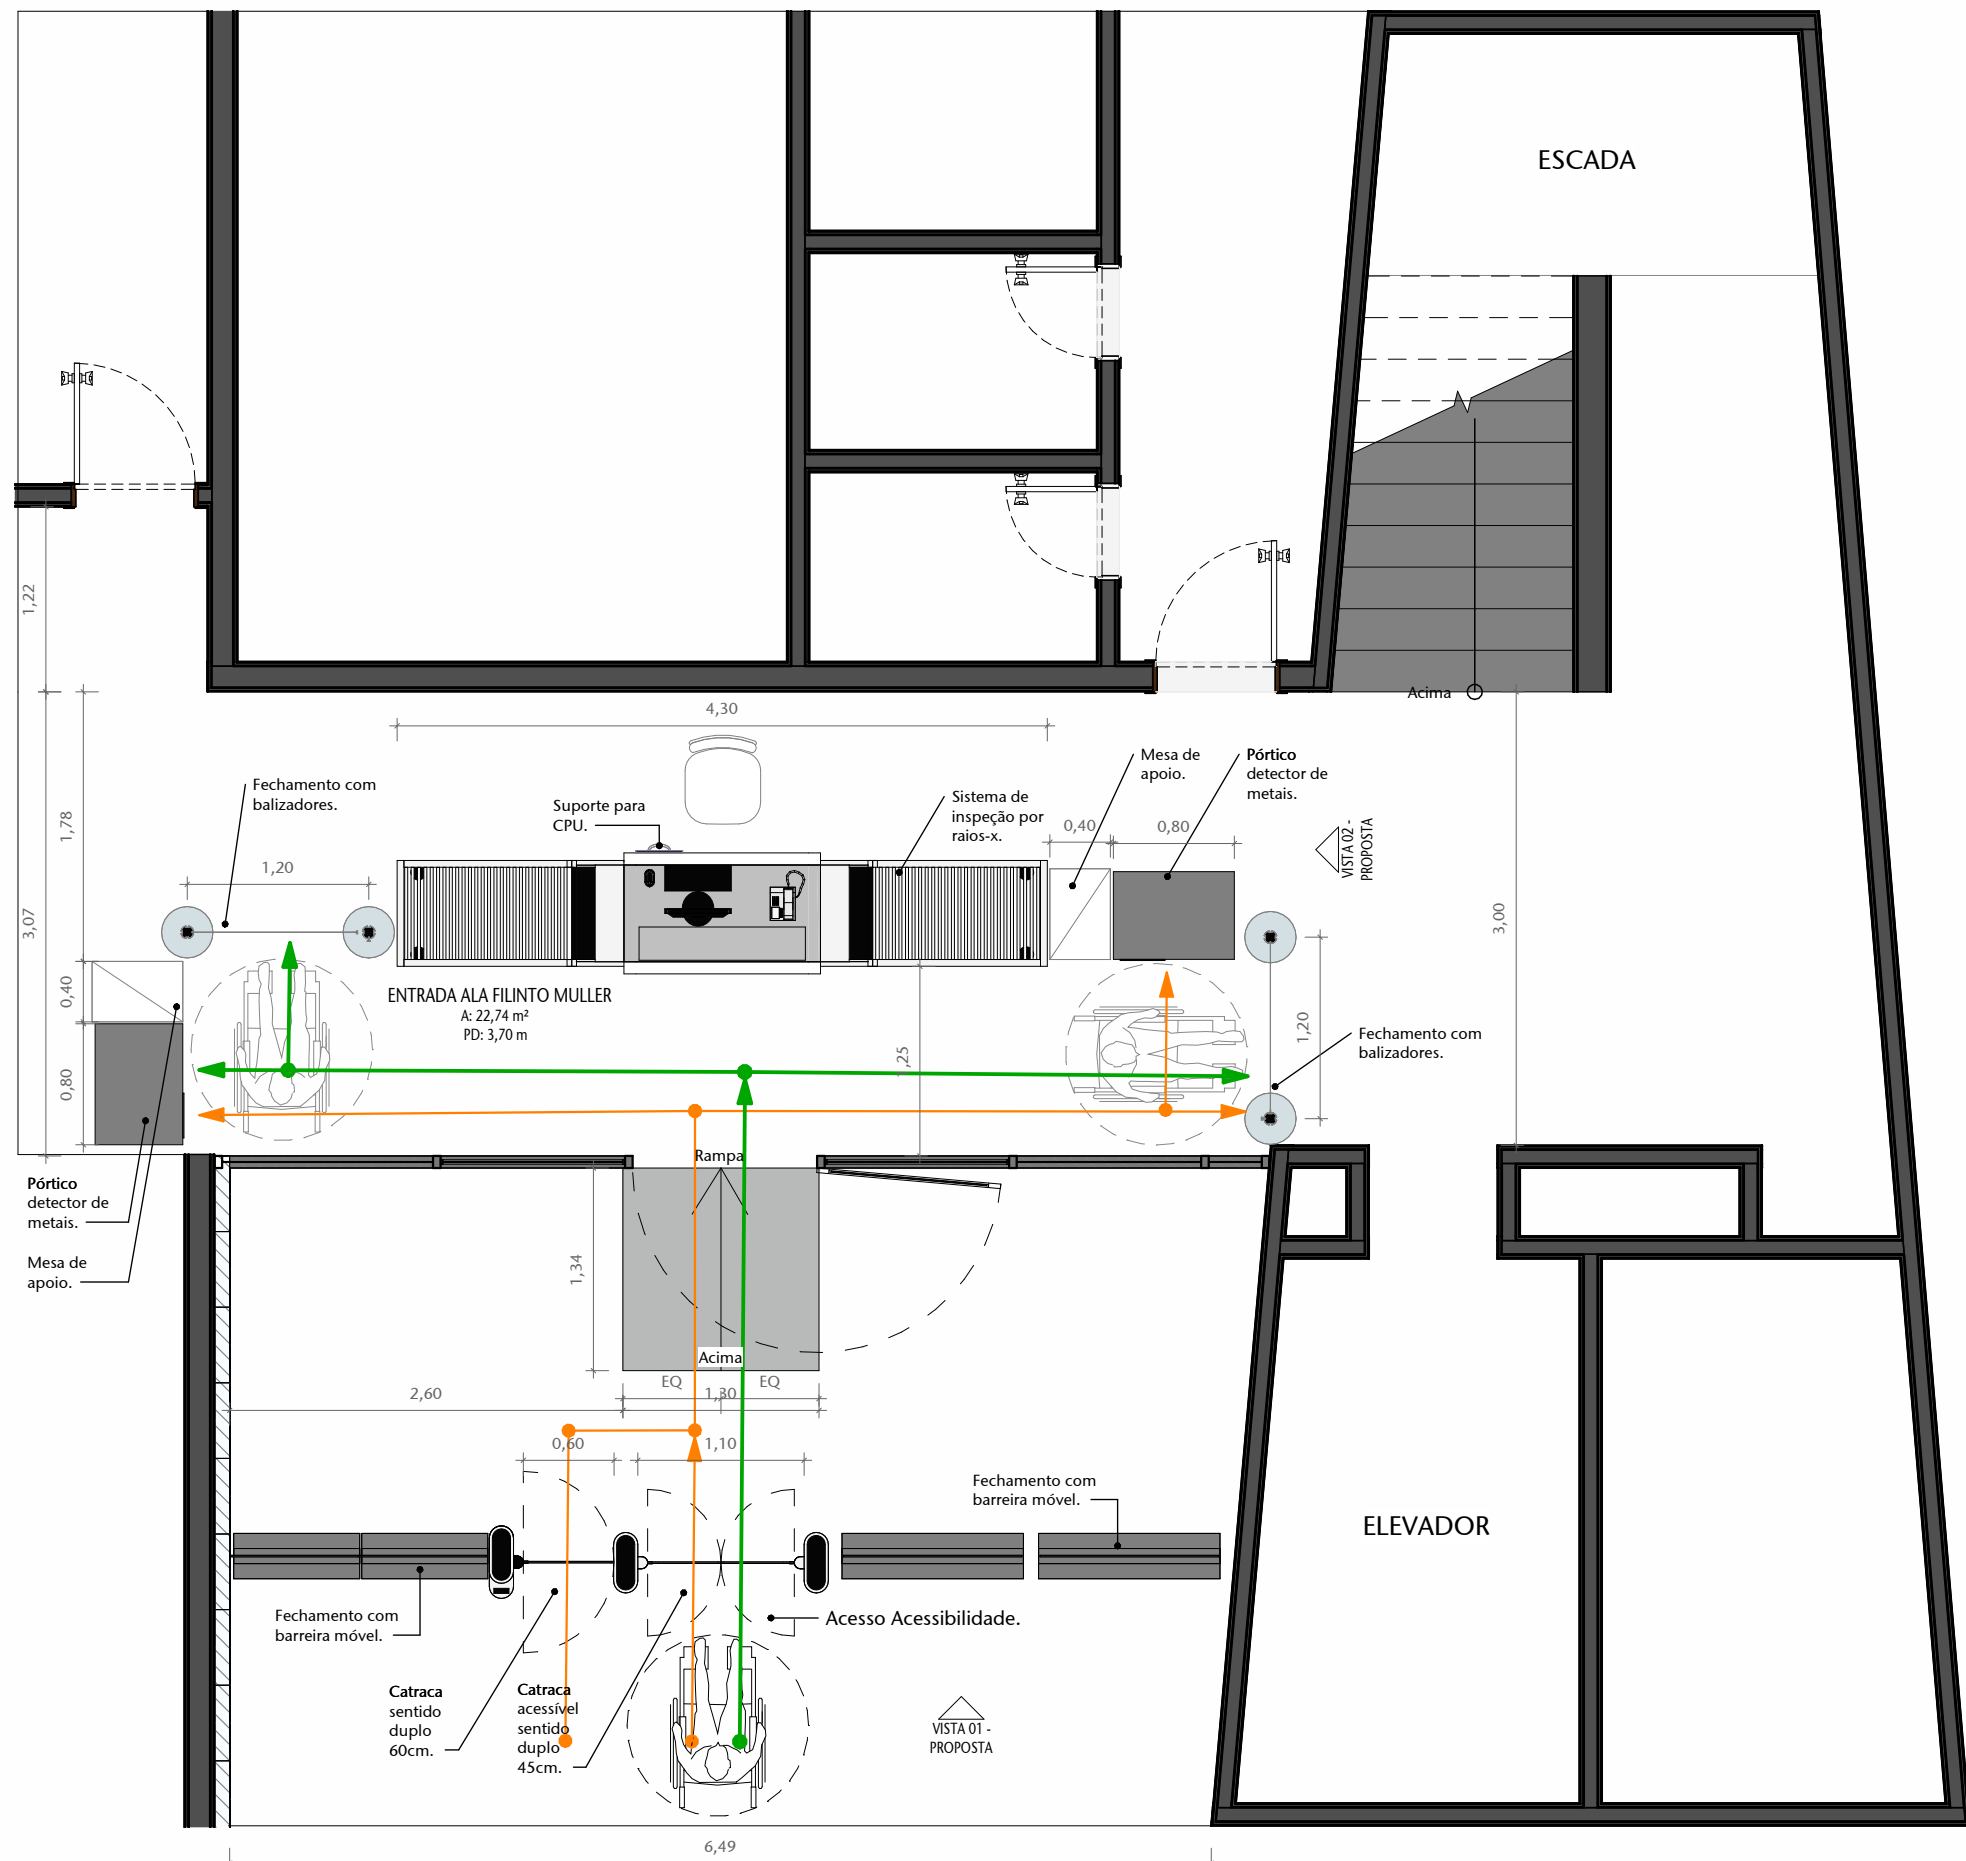


6 PLANTA BAIXA - TÉRREO - ACESSO LATERAL ALA FILINTO MULLER PROPOSTA
ESCALA 1 : 50




4 VISTA 01 - EXISTENTE
ESCALA 1 : 50

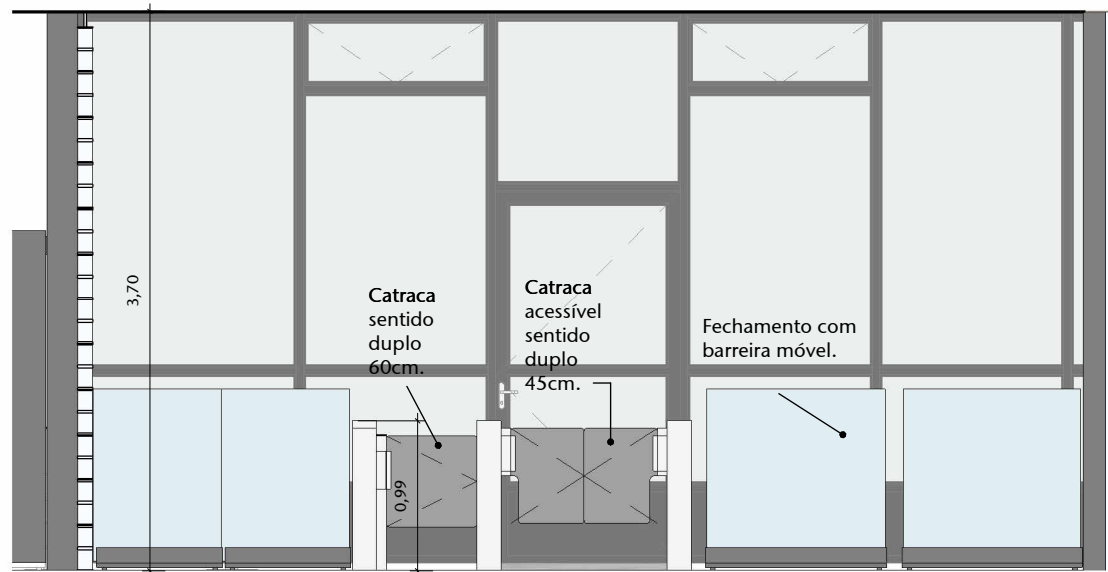


7 VISTA 01 - PROPOSTA
ESCALA 1 : 50

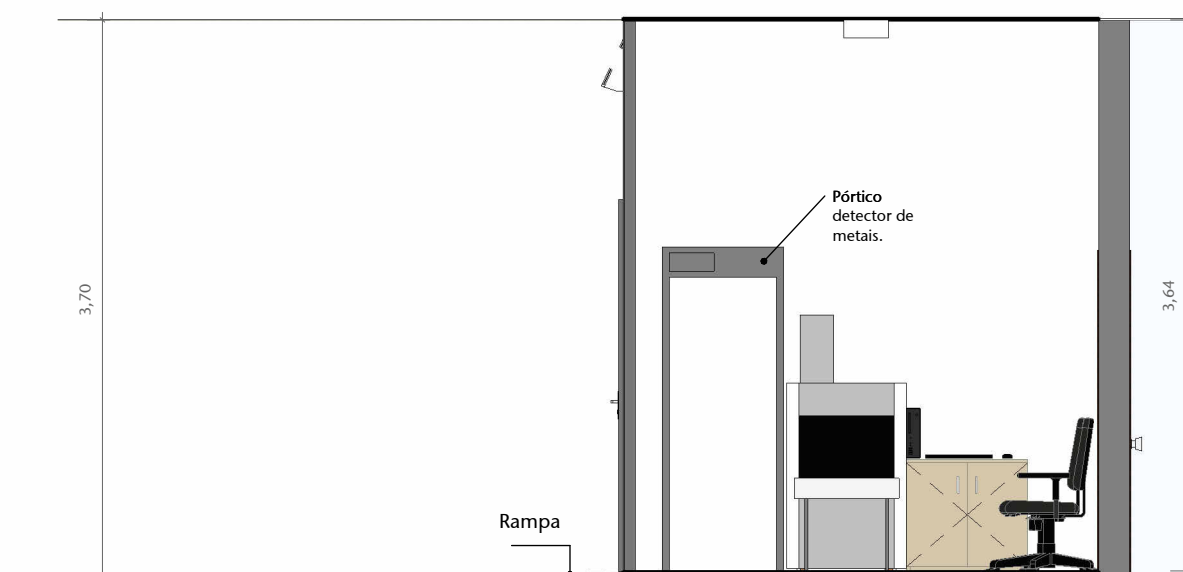


5 VISTA 02 - EXISTENTE
ESCALA 1 : 50

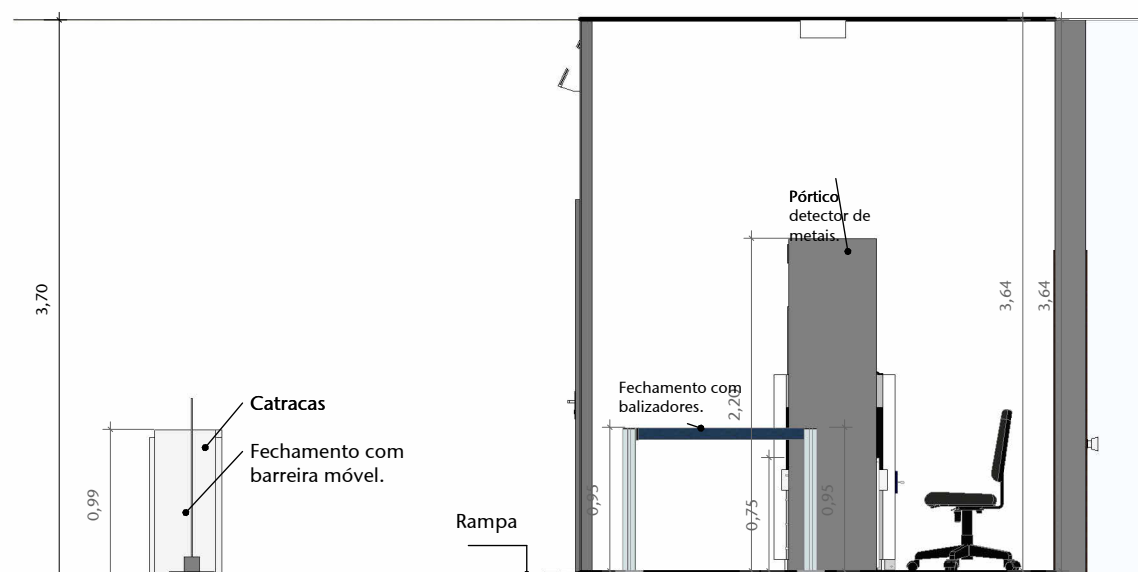

8 VISTA 02 - PROPOSTA
ESCALA 1 : 50

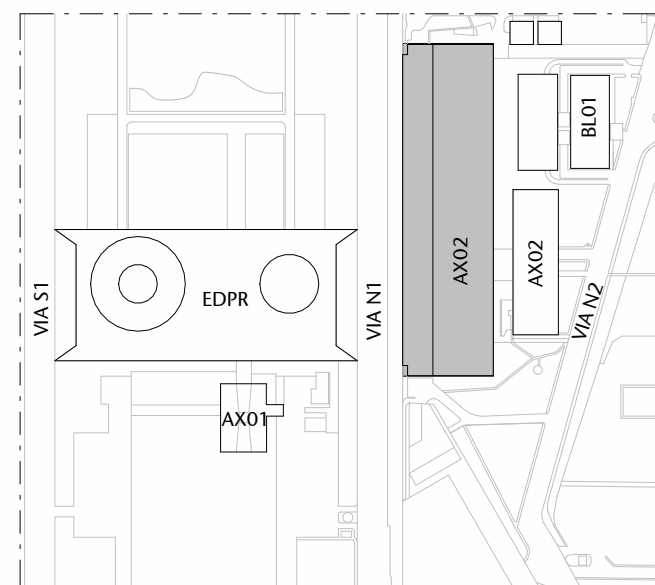

1 PLANTA - SITUAÇÃO - CASF - EDIFÍCIOS
ESCALA 1 : 5000

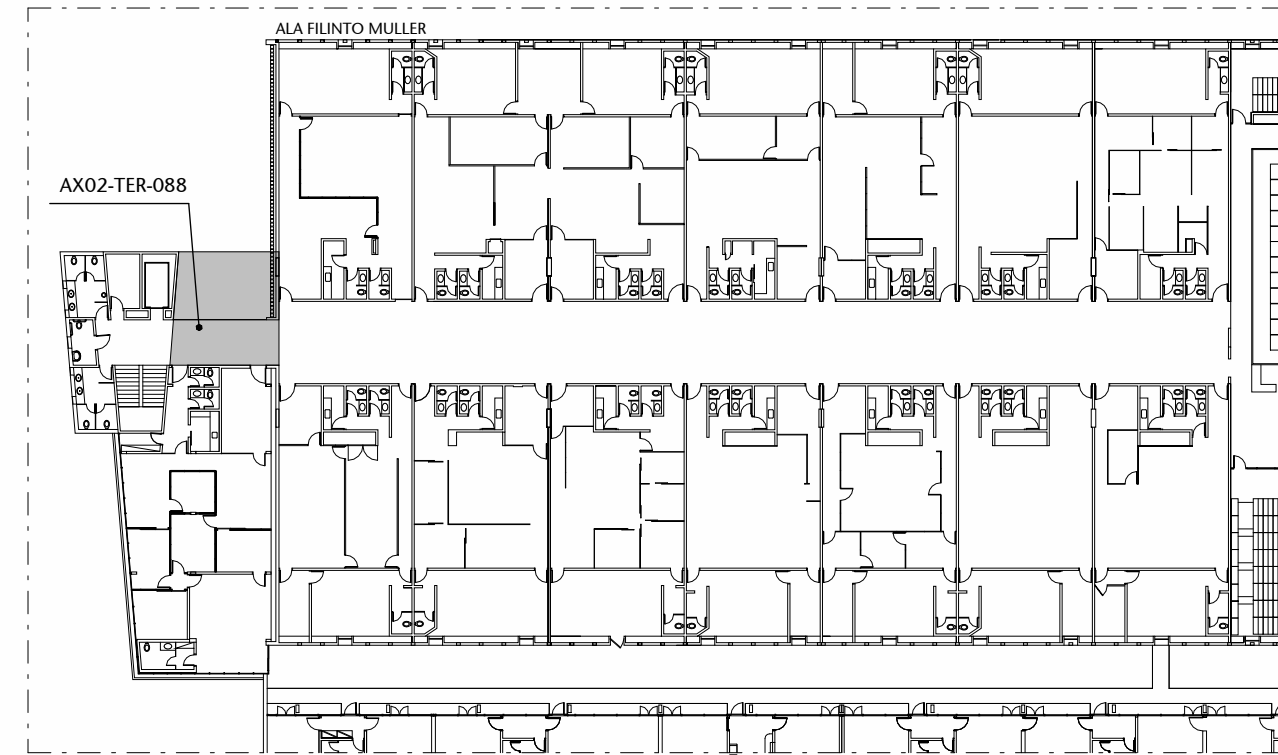

2 PLANTA - LOCALIZAÇÃO - AX02
ESCALA 1 : 500

LEGENDA - CONTROLE DE ACESSO	
SÍMBOLO	DESCRIÇÃO
	BALIZADOR COM FITA
	CATRACA SENTIDO ÚNICO - 60CM
	CATRACA ACESSÍVEL COM SENTIDO DUPLA - 45CM
	PÓRTICO DETECTOR DE METAIS
	SISTEMA DE INSPEÇÃO POR RAIOS-X
	CABEAMENTO ELÉTRICO
	CABEAMENTO DE DADOS
	ROTA COLABORADORES CADASTRADOS
	ROTA VISITANTES
	ROTA SENADORES P.C.B. CADASTRO NO BALCÃO E ACESSO PELA CATRACA DE SAÍDA

(FLH) MOBILIÁRIO - A SOLICITAR À SPATR				
NOTA: O DEMANDANTE DEVERÁ SOLICITAR À SECRETARIA DE PATRIMÔNIO OS ITENS ESPECIFICADOS CONSTANTES DA TABELA DE MOBILIÁRIO-PADRÃO DO SENADO FEDERAL. O PEDIDO DEVERÁ SER ACOMPANHADO DE UMA CÓPIA DO LEIAUTE APROVADO PELO...				
Nº	CÓD. SPATR	MODELO	QUANT.	DIMENSÕES (LxP)
	ARM-21	Armário Baixo 4 Gavetas (Linha Administrativa)	2	0,40 m X 0,60 m
		Balizador	4	0,09 m X 0,34 m
	CAD-03	Cadeira Espaldar Médio (Linha Administrativa)	1	0,50 m X 0,59 m
	ACE-05	Suporte para CPU (Linha Administrativa)	1	0,31 m X 0,55 m

OBS.: CONFERIR MEDIDAS NO LOCAL.

02	REVISÃO 02	AP	13-11-2025	CARLOS ANDRÉ
01	REVISÃO 01	AP	29-09-2025	CARLOS ANDRÉ
00	EMIÇÃO INICIAL	EP	21-08-2025	CARLOS ANDRÉ
Nº	CONTROLE DE EMISSÃO DE DESENHOS	FASE	DATA	REVISOR

SENADO FEDERAL SECRETARIA DE INFRAESTRUTURA COORDENAÇÃO DE PROJETOS E REFORMAS				
ÓRGÃO DEMANDANTE: SECRETARIA DE POLÍCIA DO SENADO FEDERAL		LOCAL: AX02-TER-088		
COORD.: CRISTIANO	CHEFE DE SERV.: ANDRÉ CASTRO	RN: #172387 SAF: :	PROJETO: INSTALAÇÃO CATRACAS CASF	FASE: PROJETO BÁSICO
ARQUITETO: CARLOS ANDRÉ	DENENHO: JANE / JANNIA	DATA: 13/11/2025	TÍTULO DA PRANCHETA: EXISTENTE E PROPOSTA	ESCALA: Como Indicado
				ARQ 01 / 2



1 PERSPECTIVA 01
ESCALA



2 PERSPECTIVA 02
ESCALA



3 PERSPECTIVA 03
ESCALA

02	REVISÃO 02	AP	13-11-2025	CARLOS ANDRÉ
01	REVISÃO 01	AP	29-09-2025	CARLOS ANDRÉ
00	EMIÇÃO INICIAL	EP	21-08-2025	CARLOS ANDRÉ
Nº	CONTROLE DE EMISSÃO DE DESENHOS	FASE	DATA	REVISOR

SENADO FEDERAL SECRETARIA DE INFRAESTRUTURA COORDENAÇÃO DE PROJETOS E REFORMAS				
--	--	--	--	---

ÓRGÃO DEMANDANTE:	LOCAL:
SECRETARIA DE POLÍCIA DO SENADO FEDERAL	AX02-TER-088

COORD.:	CHEFE DE SERV.:	RM: #172387	PROJETO:	FASE:	Nº PRANCHA:
CRISTIANO	ANDRÉ CASTRO	SAEF: -	INSTALAÇÃO CATRACAS CASF	PROJETO BÁSICO	ARQ
ARQUITETO:	DESENHO:	DATA:	TÍTULO DA PRANCHA:	ESCALA:	02/ 2
CARLOS ANDRÉ	IANE / IANNA	13/11/2025	PERSPECTIVAS		