



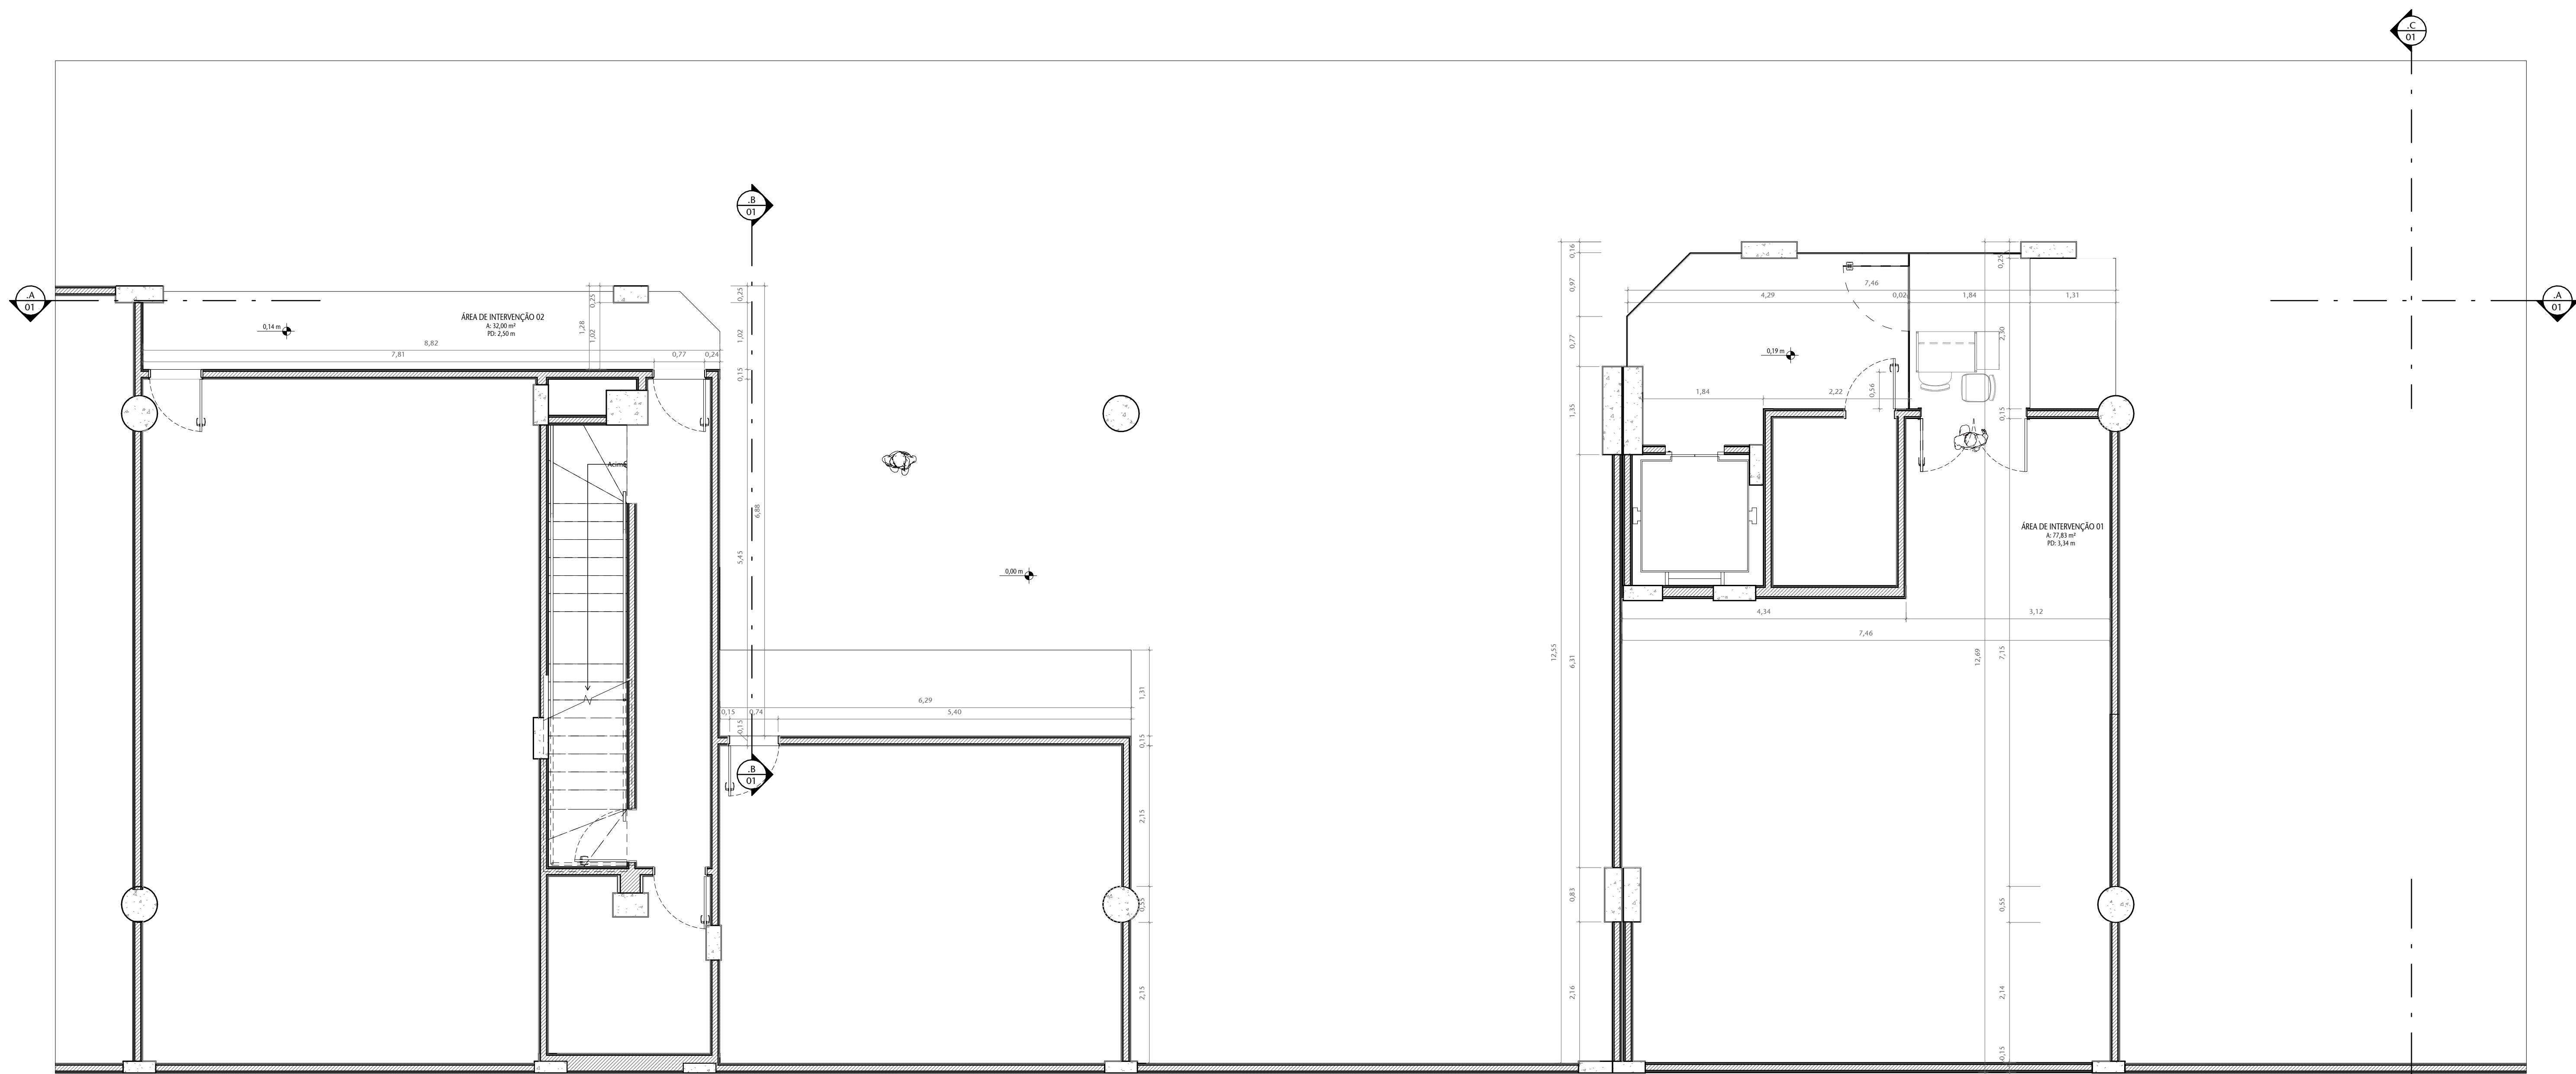


3 PLANTA BAIXA - BL02 - SS1 - GARAGEM EXISTENTE

ESCALA 1:50

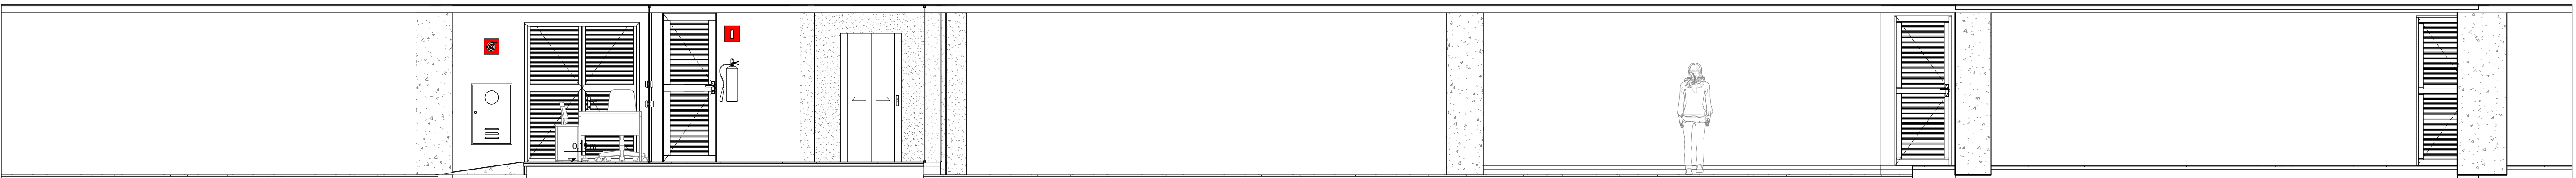


4 CORTE AA - EXISTENTE

ESCALA 1:30

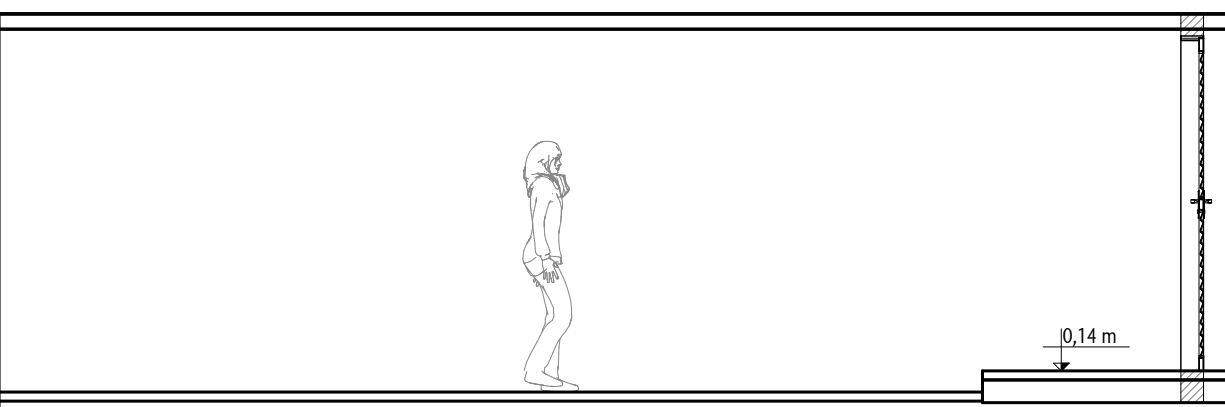


5 CORTE BB - EXISTENTE

ESCALA 1:30

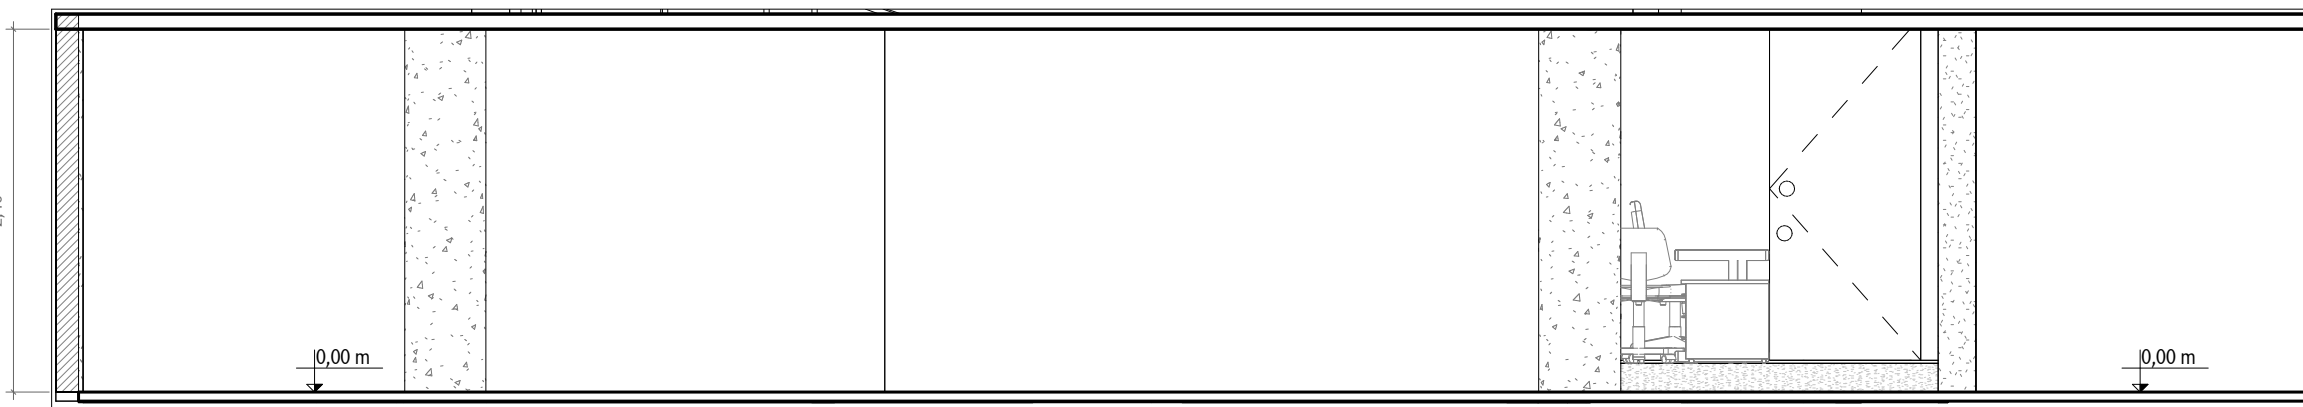


6 CORTE CC - EXISTENTE

ESCALA 1:30

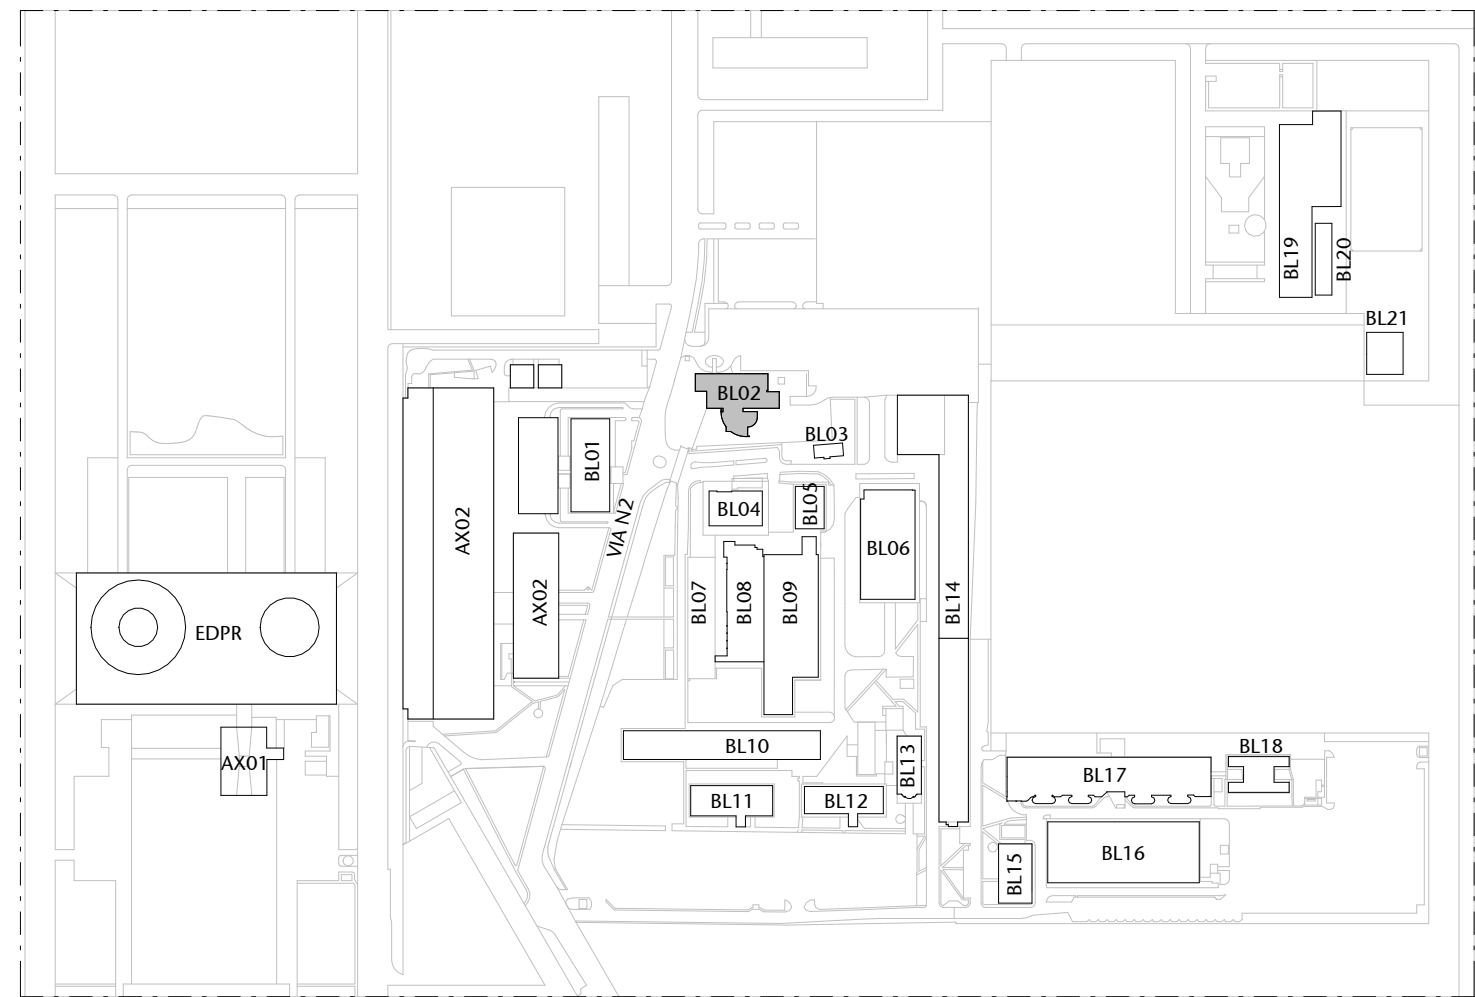

1 PLANTA - SITUAÇÃO - CASF - EDIFÍCIOS

ESCALA 1:5000

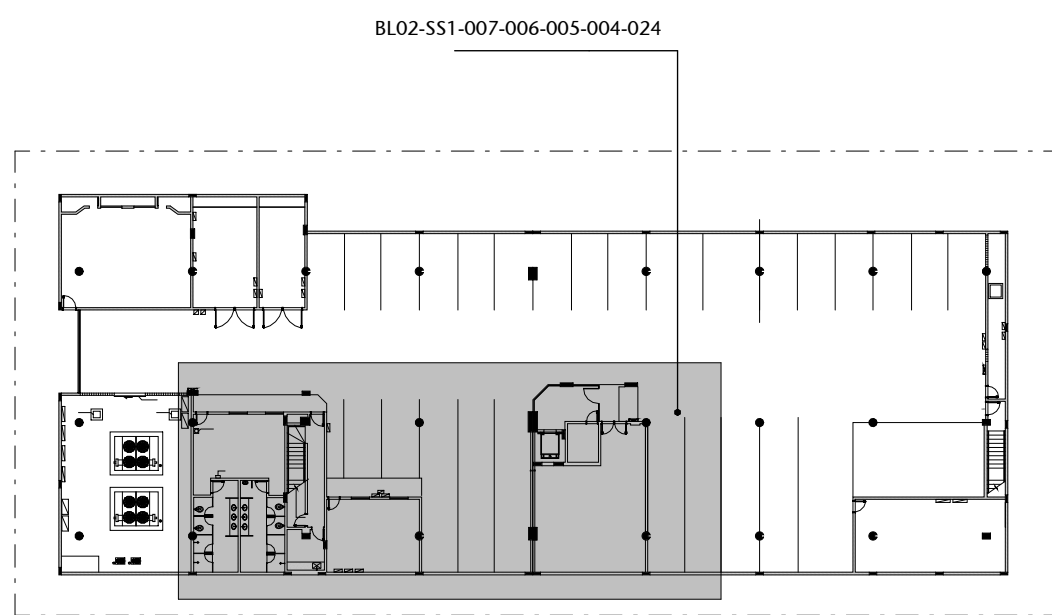

2 PLANTA - LOCALIZAÇÃO - BL02

ESCALA 1:500

QRL - CONFERIR MEDIDAS NO LOCAL

05	REVISÃO 05	AP	12/11/2025	CARLOS ANDRÉ
04	REVISÃO 04	AP	23/10/2025	CARLOS ANDRÉ
03	REVISÃO 03	AP	29/09/2025	CARLOS ANDRÉ
02	REVISÃO 02	AP	13/09/2025	CARLOS ANDRÉ
01	REVISÃO 01	AP	02/09/2025	CARLOS ANDRÉ
00	EMIÇÃO INICIAL	EP	29/08/2025	C. ANDRÉ
NP	CONTROLE DE EMISSÃO DE DESENHOS	FASE	DATA	REVISOR

SENADO FEDERAL		SECRETARIA DE INFRAESTRUTURA		COORDENAÇÃO DE PROJETOS E REFORMAS	
SECRETARIA DE POLÍCIA DO SENADO FEDERAL		LOCAL		BL02-SS1-007-006-005-004-024	

COORDENADOR	CHEFE DE SEÇÃO	PROJETO	FASE	PROJETO BÁSICO	ARQ
COORDENADOR	ANDRÉ CASTRO	PROJETO	PROJETO BÁSICO	PROJETO BÁSICO	ARQ
ARQUITETO	DESENHADO	DATA	ESCALA	ESCALA	01/2
CARLOS ANDRÉ	FREDERICO VIANA	14/09/2025	ESCALA	ESCALA	01/2

