




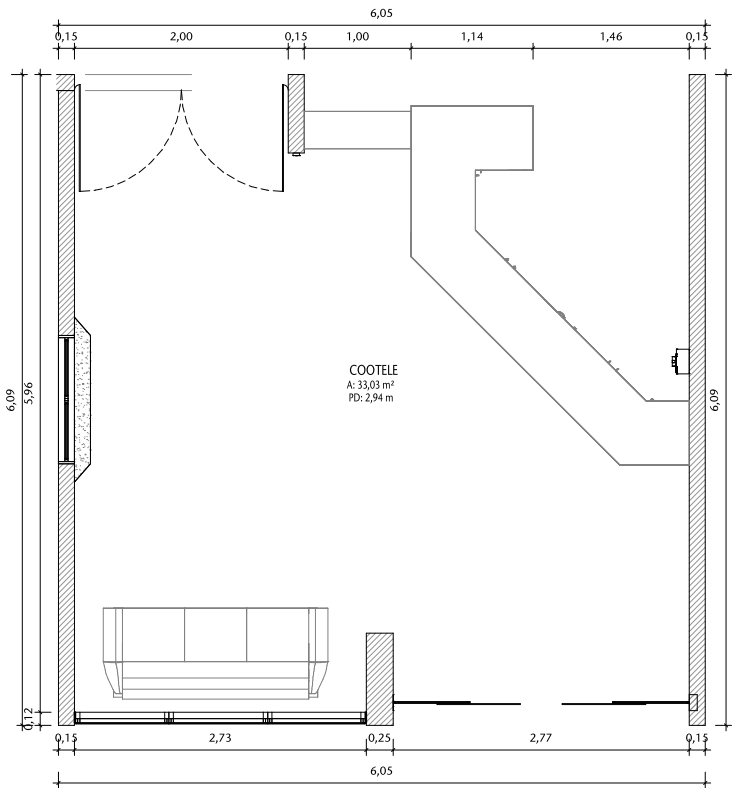


3 PLANTA BAIXA - BL13 - TER - ENTRADA PRINCIPAL EXISTENTE
ESCALA 1 : 50

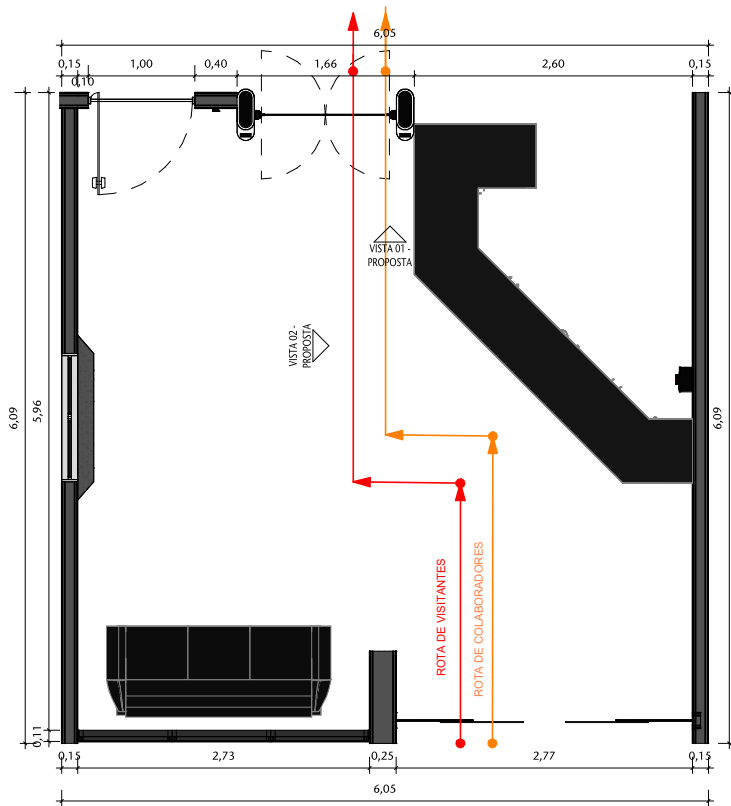


4 PLANTA BAIXA - BL13 - TER - ENTRADA PRINCIPAL PROPOSTA
ESCALA 1 : 50

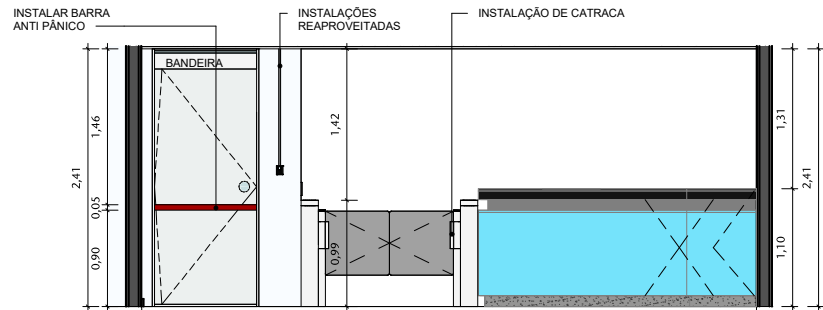


5 VISTA 01 - PROPOSTA
ESCALA 1 : 50

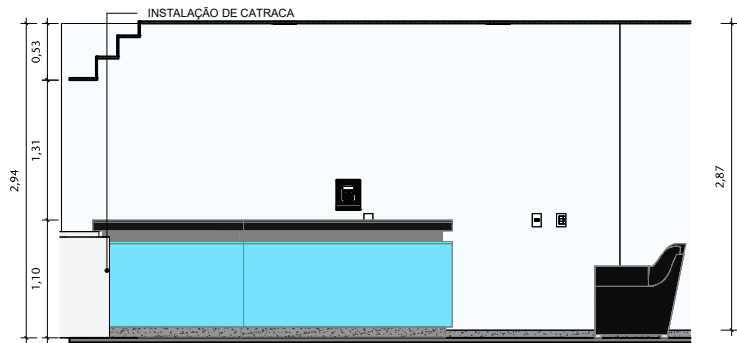

6 VISTA 02 - PROPOSTA
ESCALA 1 : 50

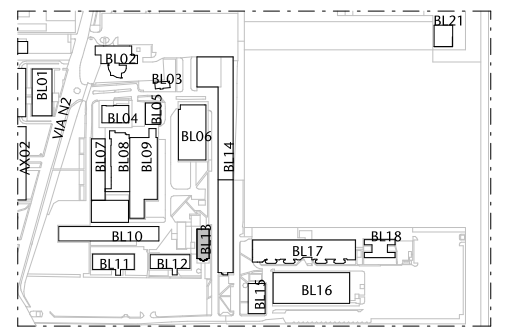

1 PLANTA - SITUAÇÃO - CASF - EDIFÍCIOS
ESCALA 1 : 7000

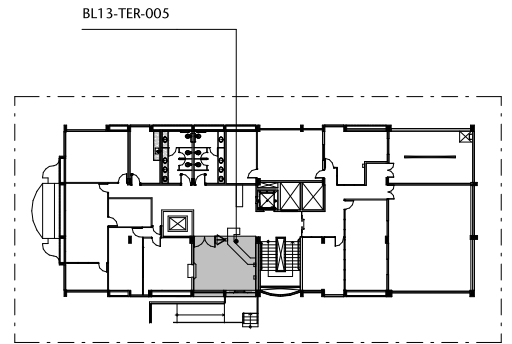

2 PLANTA - LOCALIZAÇÃO - BL13
ESCALA 1 : 500

LEGENDA - CONTROLE DE ACESSO	
SÍMBOLO	DESCRIÇÃO
	BALIZADOR COM FITA
	CATRACA SENTIDO ÚNICO - 60CM
	CATRACA ACESSÍVEL COM SENTIDO DUPLO - 45CM
	PÓRTICO DETECTOR DE METAIS
	SISTEMA DE INSPEÇÃO POR RAIOS-X
	CABEAMENTO ELÉTRICO
	CABEAMENTO DE DADOS
	ROTA COLABORADORES CADASTRADOS
	ROTA VISITANTES
	ROTA SENADORES
	P.C.R. CADASTRO NO BALCÃO E ACESSO PELA CATRACA DE SAÍDA

OBS.: CONFERIR MEDIDAS NO LOCAL.

02	ALTERAÇÃO DE CATRACA	AP	15/10/2025	ALEXANDRE
01	ANTEPROJETO	AP	01/09/2025	ALEXANDRE
00	EMIÇÃO INICIAL	EP	11/07/2025	ALEXANDRE
Nº	CONTROLE DE EMISSÃO DE DESENHOS	FASE	DATA	REVISOR
SENADO FEDERAL SECRETARIA DE INFRAESTRUTURA COORDENAÇÃO DE PROJETOS E REFORMAS				
ÓRGÃO DEMANDANTE: SECRETARIA DE POLÍCIA DO SENADO FEDERAL			LOCAL: BL13-TER-005	
COORD.: CRISTIANO COSTA	CHEFE DE DESV.: ANDRÉ CASTRO	RM: #172387 SAEF:-	PROJETO: INSTALAÇÃO CATRACAS CASF	FASE: PROJETO BÁSICO
ARQUITETO: ALEXANDRE SIQUEIRA	DESENHO: KETLEN KAREN	DATA: 02/07/2025	TÍTULO DA PRANCHA: EXISTENTE E PROPOSTA	ESCALA: Como indicado
				Nº PRANCHA: ARQ 01 / 1