



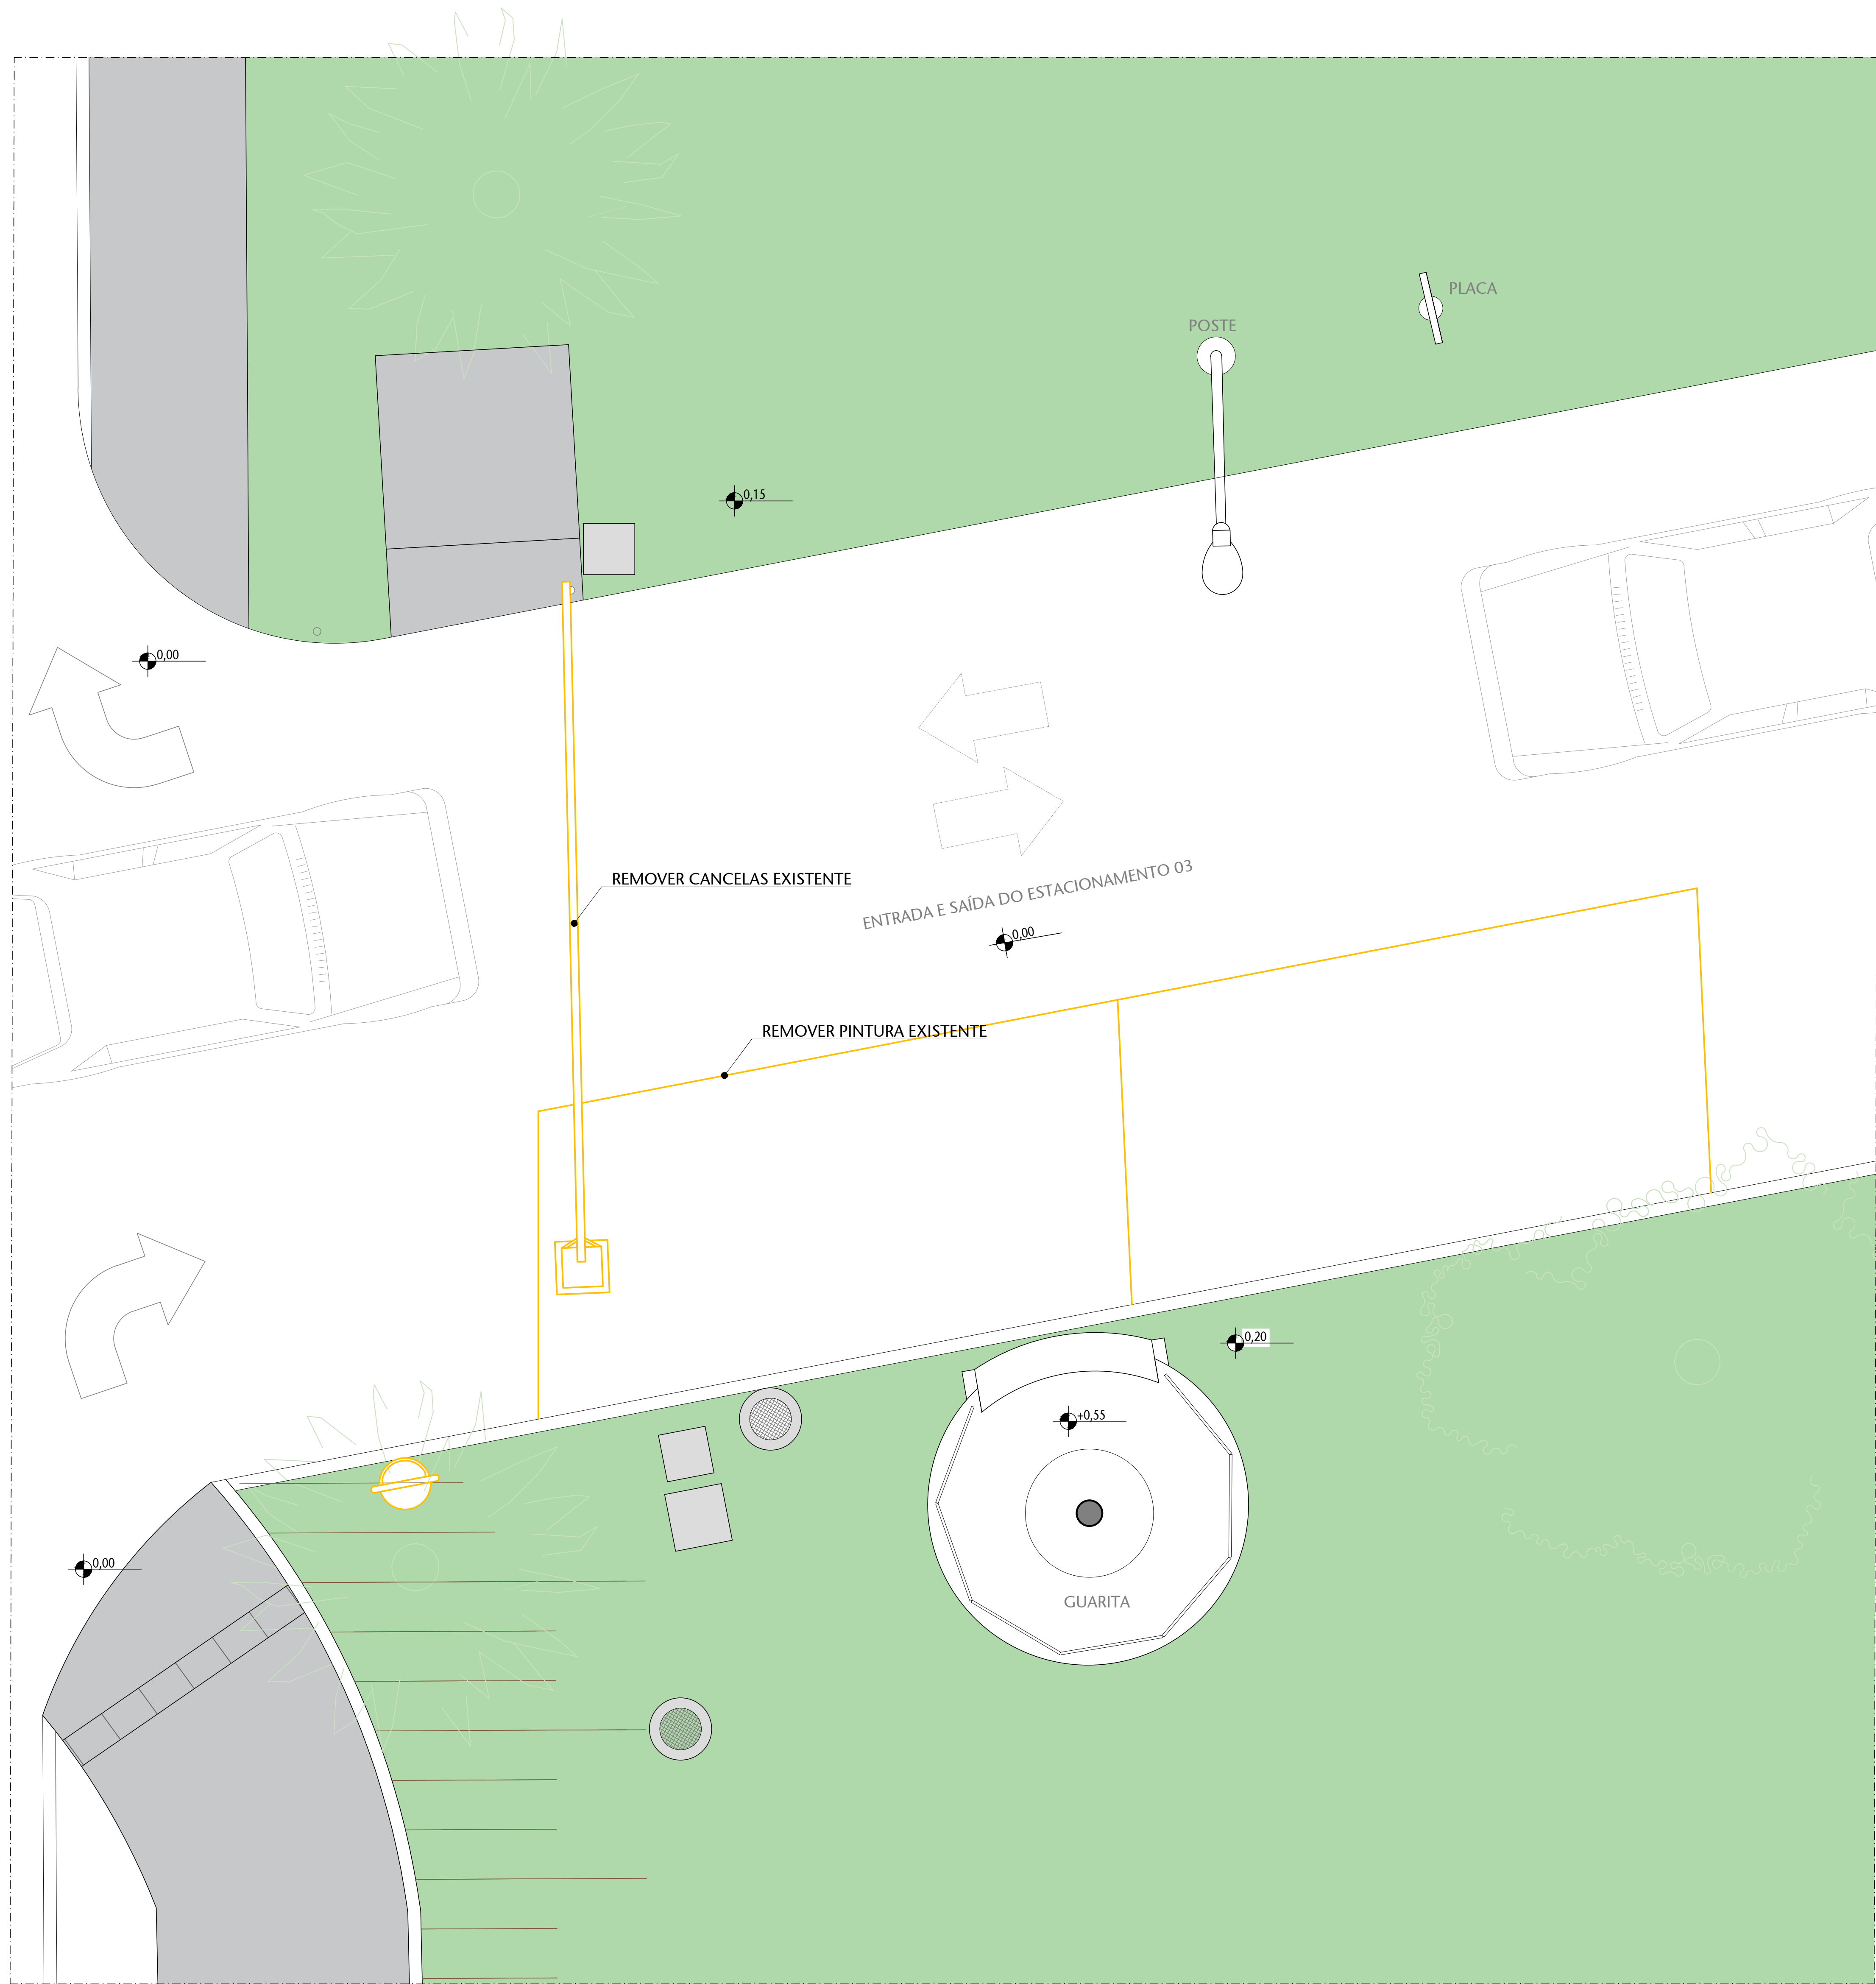

02 PLANTA BAIXA - TÉRREO - GUARITA CM3 - DEMOLIR

ESCALA 1:50


LEGENDA - MOBILIÁRIO								TABELA DE SERVIÇOS		LEGENDA	
SÍMBOLO	DESCRIÇÃO	SÍMBOLO	DESCRIÇÃO	SÍMBOLO	DESCRIÇÃO	SÍMBOLO	DESCRIÇÃO	TIPO DE SERVIÇO	DESCRIÇÃO DE SERVIÇO	SÍMBOLO	DESCRIÇÃO
	VEGETAÇÃO: ARBUSTOS		INFRAESTRUTURA: CAIXAS DE INSPEÇÃO		VEGETAÇÃO: PALMEIRA DE GRANDE PORTE		INFRAESTRUTURA: SINALIZAÇÃO VERTICAL	DEMOLIR			PONTO DE ENERGIA ELÉTRICA
								INFRAESTRUTURA	REMOVER EQUIPAMENTOS EXISTENTES		PONTO DE LÓGICA
	VEGETAÇÃO: ARBUSTOS (BARRIEIRA)		INFRAESTRUTURA: POSTES		VEGETAÇÃO: ÁRVORE GÊNÉRICA DE GRANDE PORTE		MOBILIÁRIO: LIXEIRA E BITUQUEIRA	CONSTRUIR			PONTO DE INTERFONE
								INFRAESTRUTURA	REMOVER 02 VAGAS		CÂMERA DE SEGURANÇA
	PINTURA		PINTURA		PINTURA		PINTURA	TIPO DE SERVIÇO	DESCRIÇÃO DE SERVIÇO		DEMOLIR
								INFRAESTRUTURA	INSTALAR CANCELA AUTOMATIZADA		CONSTRUIR
								INFRAESTRUTURA	INSTALAR TOTENS DE IDENTIFICAÇÃO		
								INFRAESTRUTURA	INSTALAR DETECTOR DE VEÍCULOS NO PISO		
	PINTURA		PINTURA		PINTURA		PINTURA	INFRAESTRUTURA	INSTALAR CÂMERAS DE SEGURANÇA		
								INFRAESTRUTURA	INSTALAR TACHÕES REFLETIVOS (TARTARUGAS)		
	PINTURA		PINTURA		PINTURA		PINTURA	INFRAESTRUTURA	PINTAR FAIXA DE ISOLAMENTO (ZEBRADA)		EXISTENTE
								INFRAESTRUTURA			

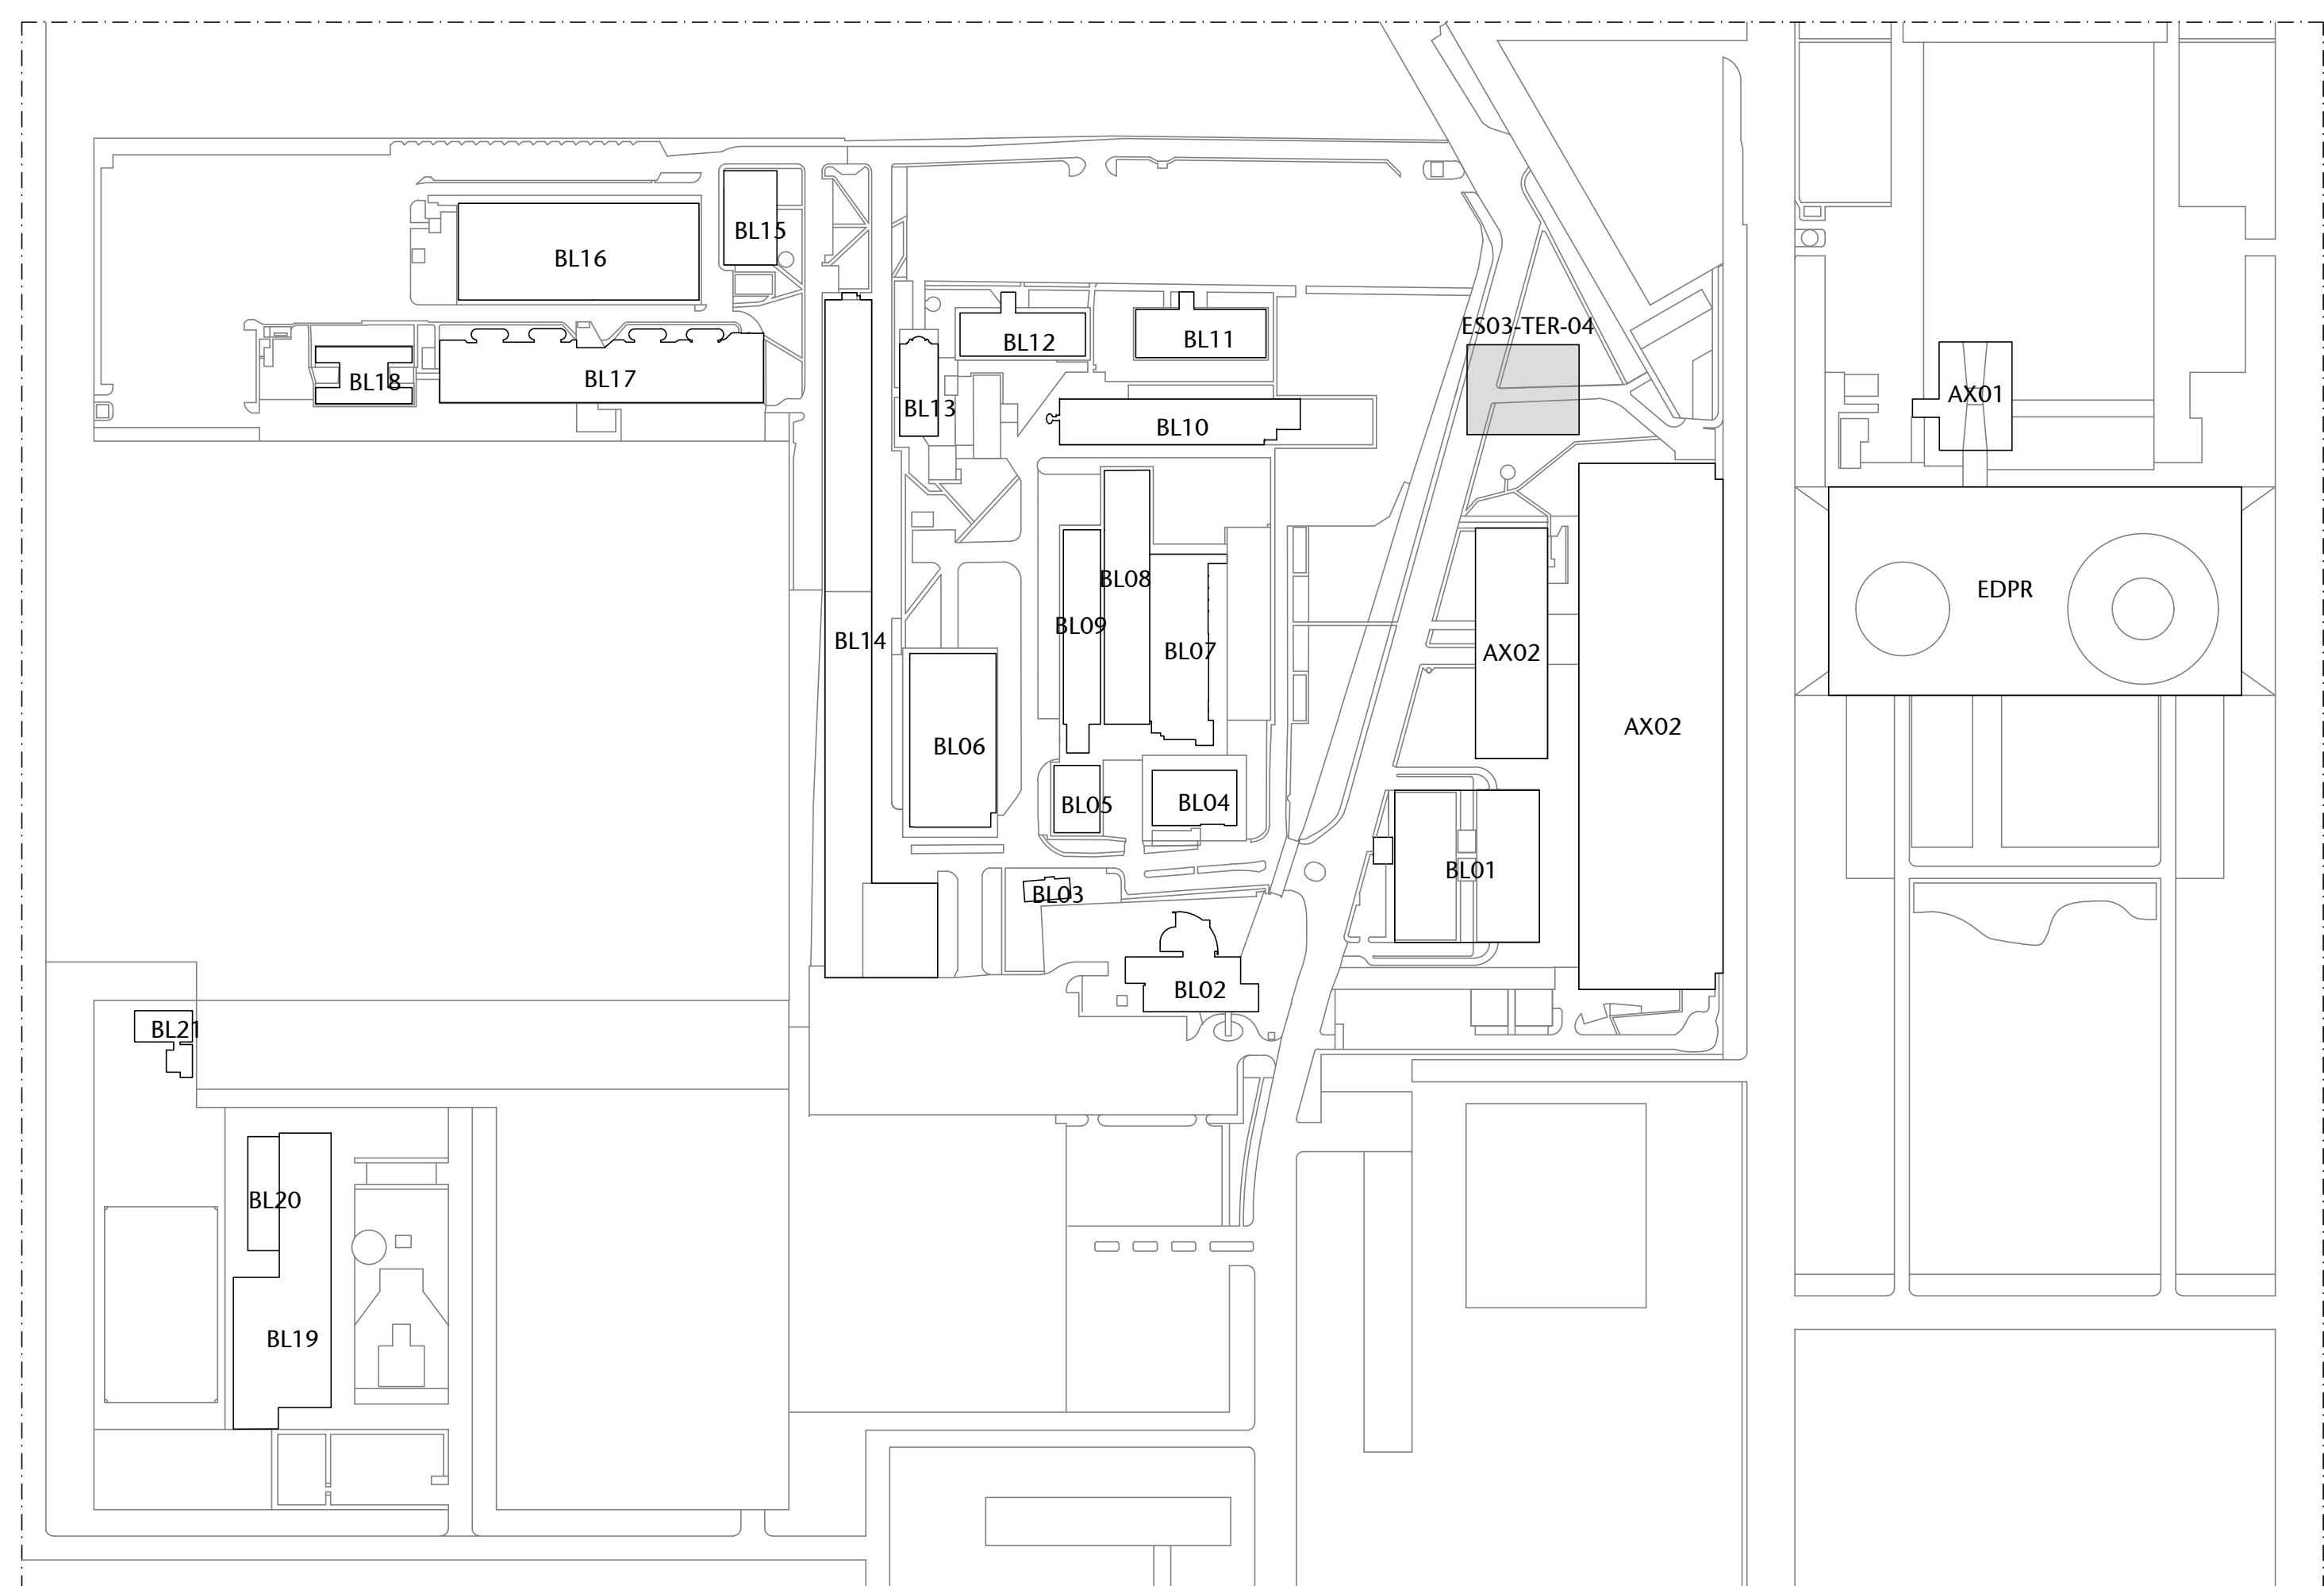


01 PLANTA - SITUAÇÃO - CASF - EDIFÍCIOS

ESCALA 1/5000

Nº		CONTROLE DE EMISSÃO DE DESENHOS				DATA		REVISOR			
SENADO FEDERAL SECRETARIA DE INFRAESTRUTURA COORDENAÇÃO DE PROJETOS											
INTERESSADO: SECRETARIA DE POLÍCIA DO SENADO FEDERAL						LOCAL: GUARITA CM3 ES03-TER-04		ÁREA DE INTERV. -			
COORD.		GESTOR ASSIST.		TAREFA:		PROJETO:		FASE:		Nº PRANCHA:	
LUAN O.		JOELMO B.		#172387		INSTALAÇÃO CATRACAS CASF		PROJETO BÁSICO		01/02	
ARQUITETO:		DESENHO:		DATA:		TÍTULO DA PRANCHA:		ESCALA:			
VANESSA B.		ERIK B.		16/12/2025		DEMOLIR		1/50			

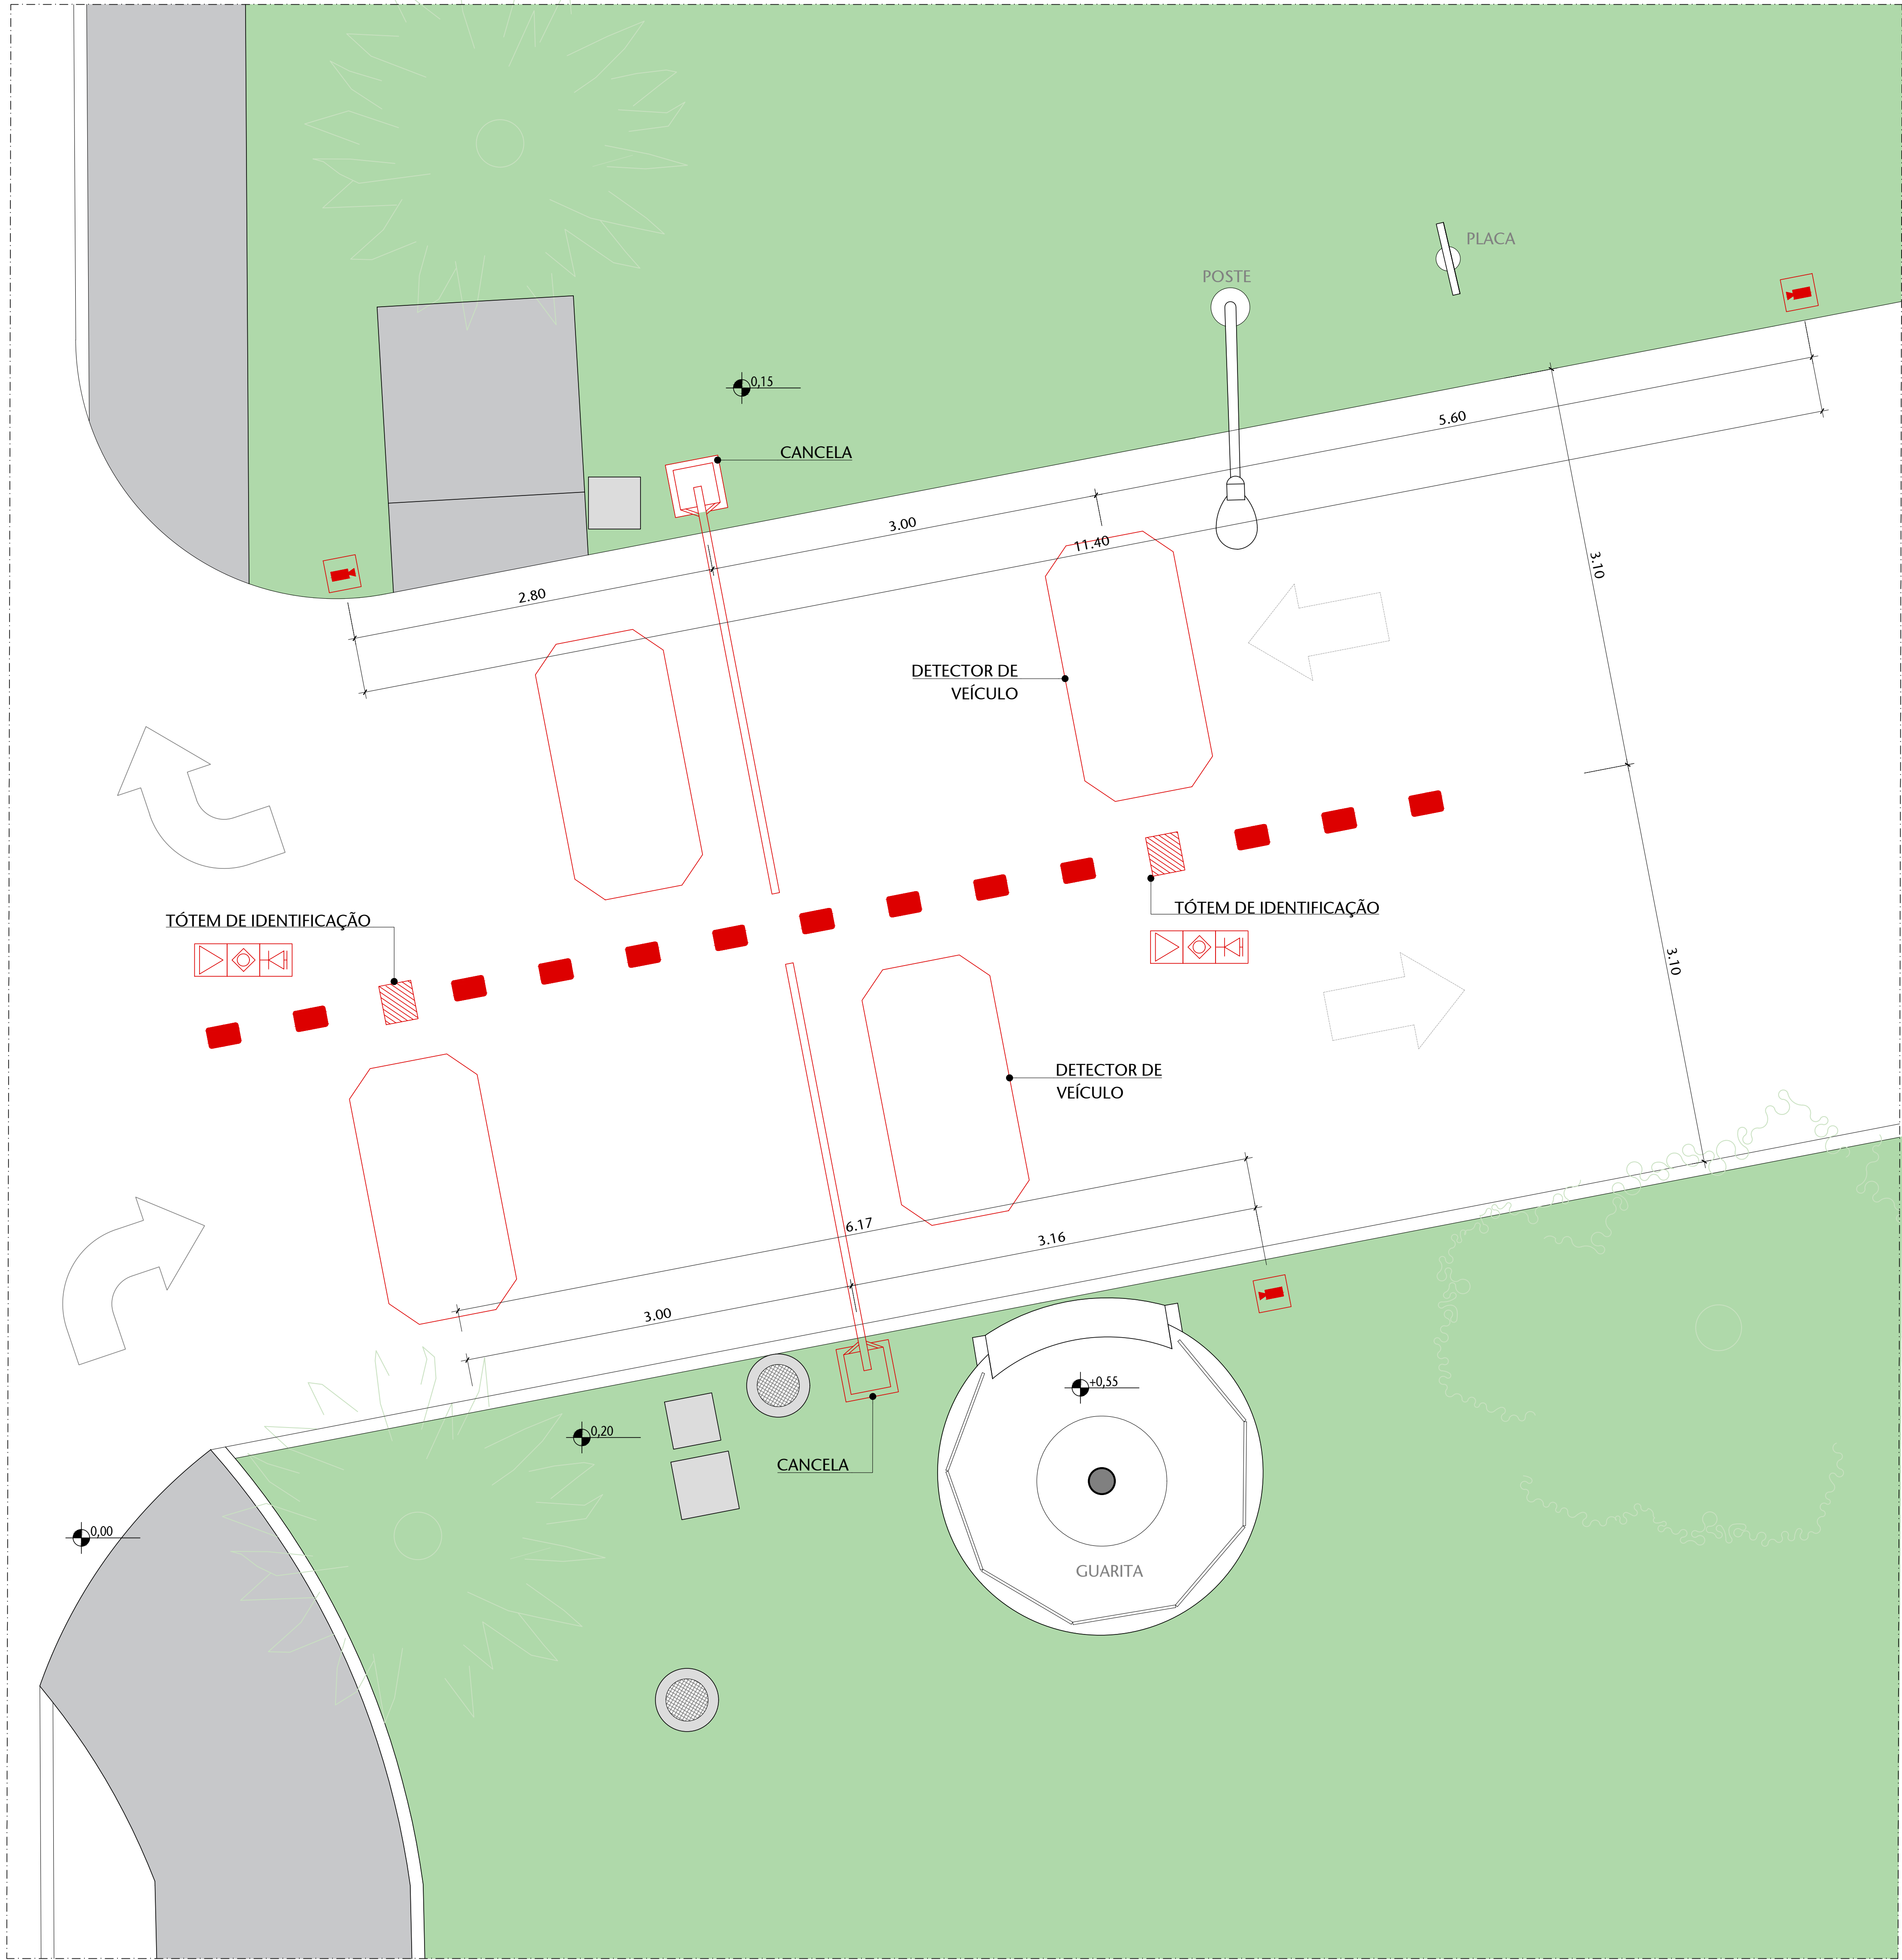

02 PLANTA BAIXA - TÉRREO - GUARITA CM3 - CONSTRUIR
ESCALA 1:50

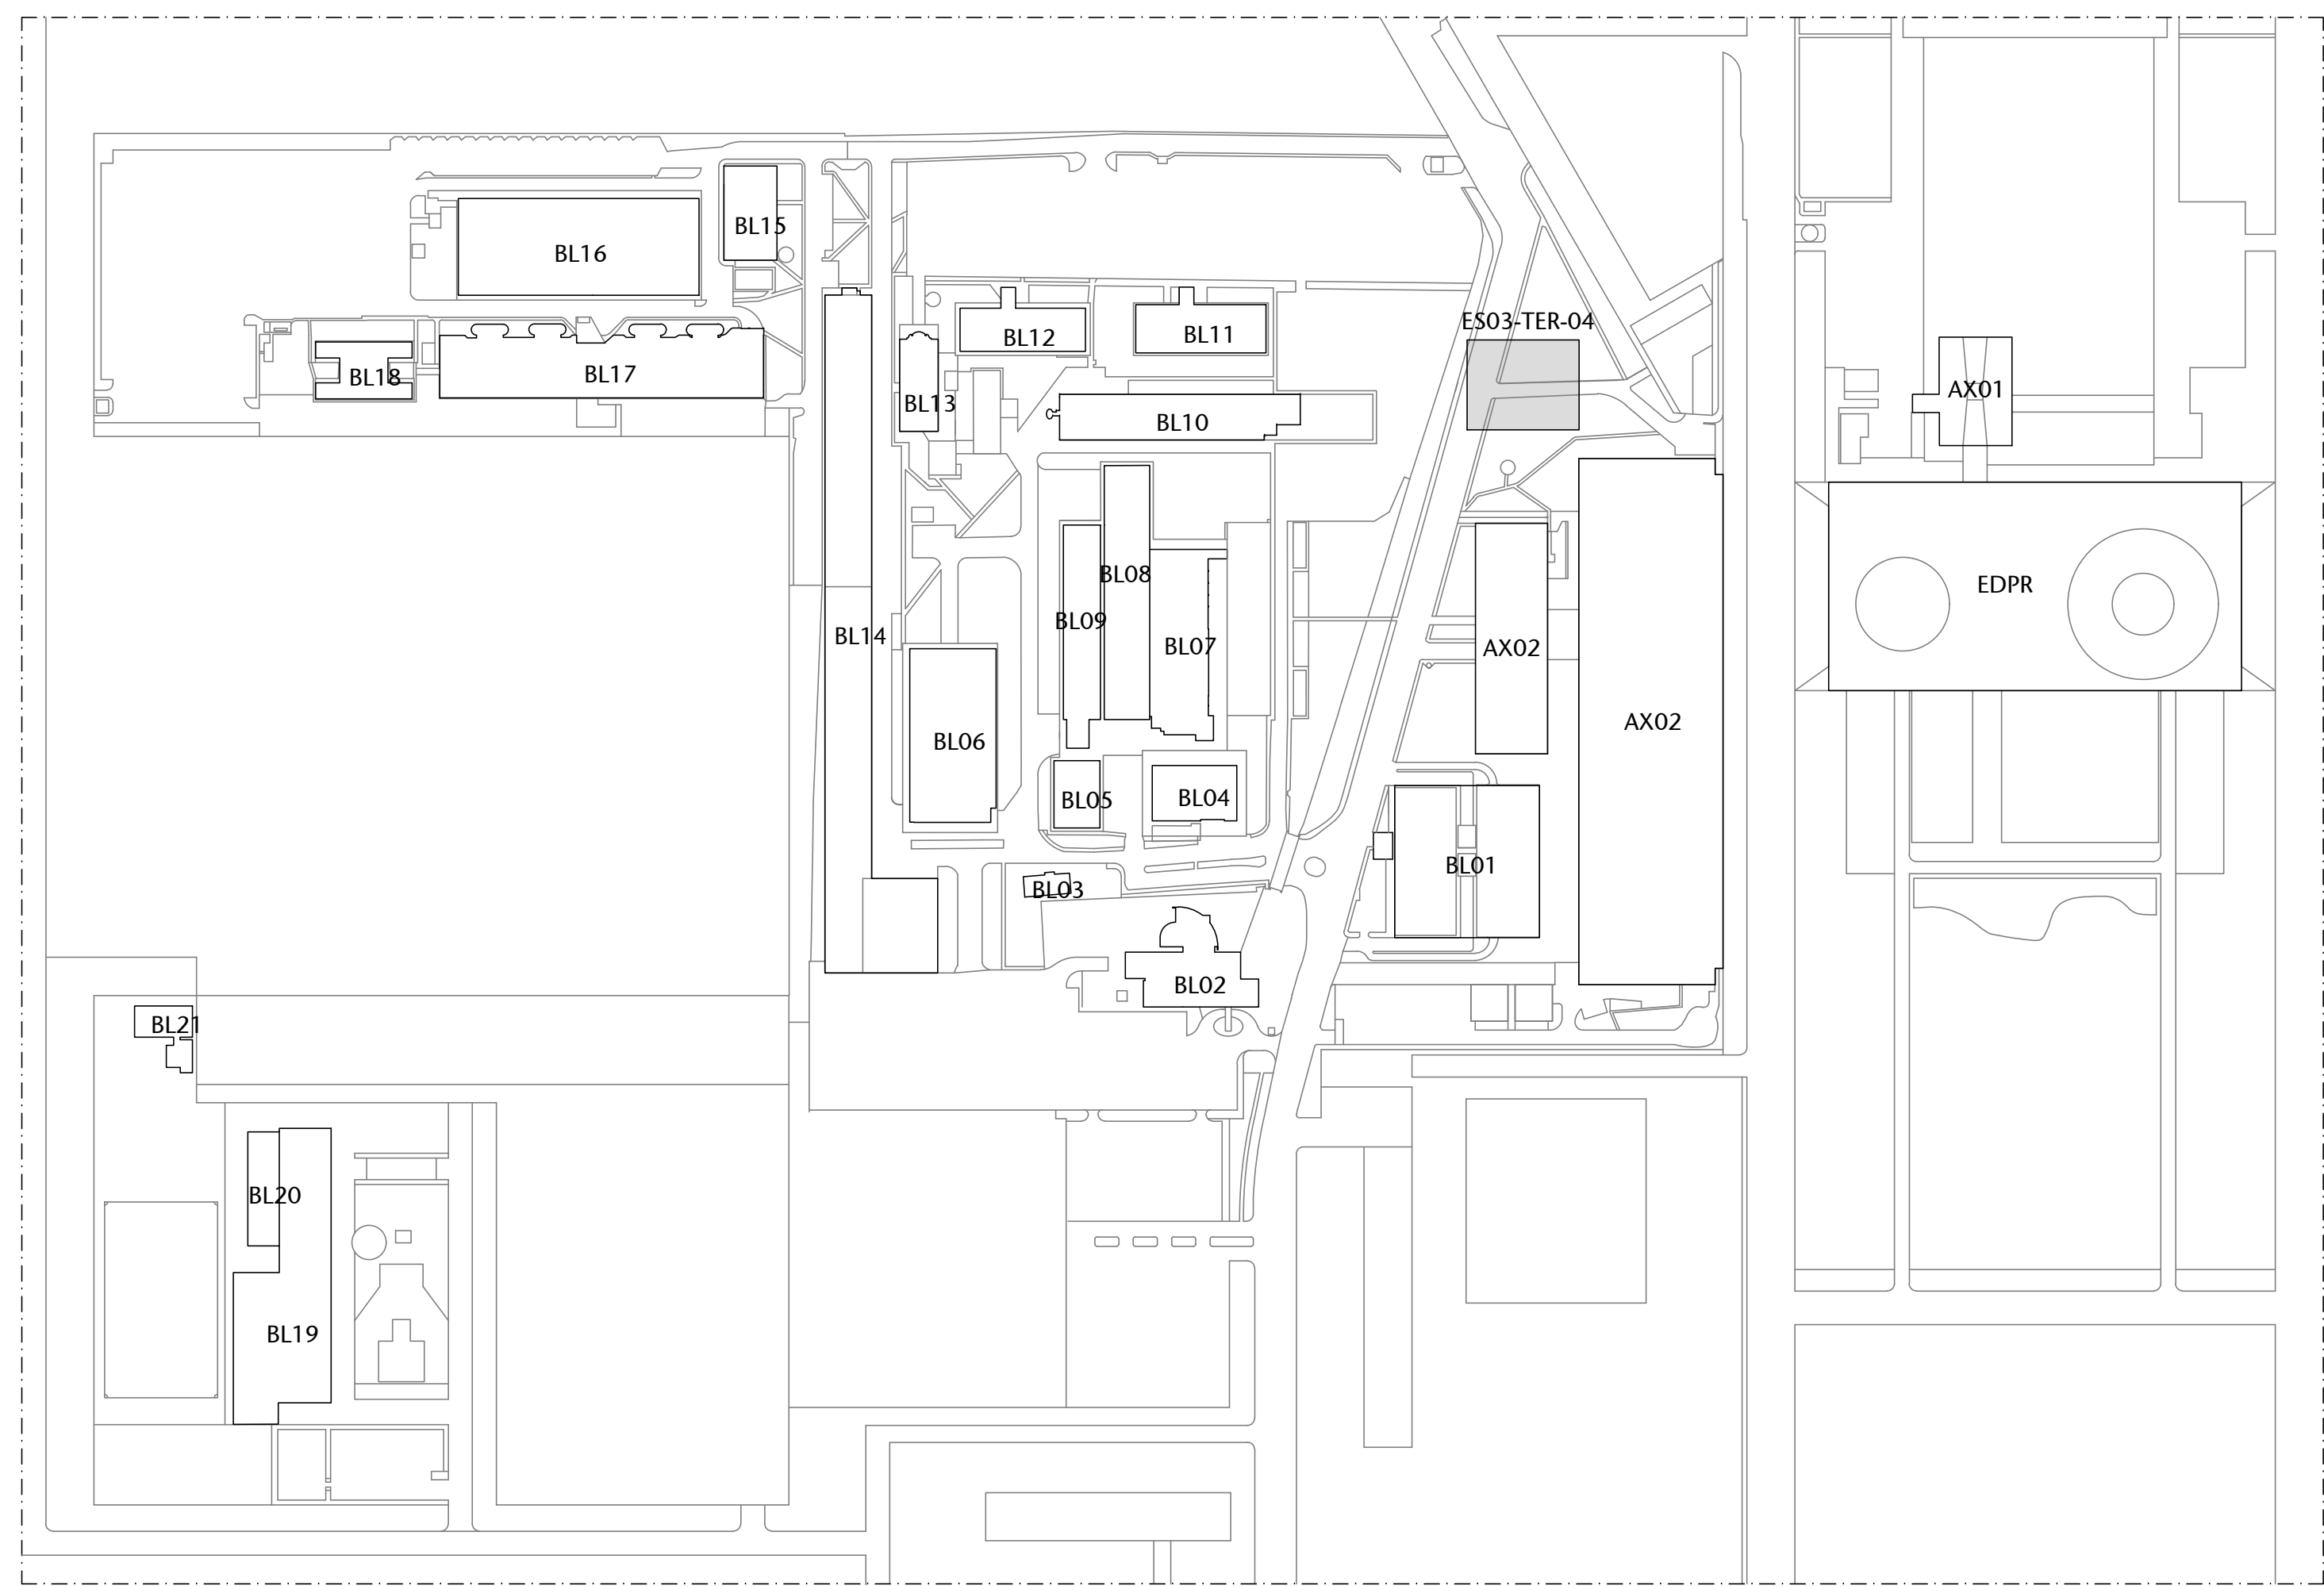

01 PLANTA - SITUAÇÃO - CASF - EDIFÍCIOS
ESCALA 1/5000

LEGENDA - MOBILIÁRIO							
SÍMBOLO	DESCRIÇÃO	SÍMBOLO	DESCRIÇÃO	SÍMBOLO	DESCRIÇÃO	SÍMBOLO	DESCRIÇÃO
	VEGETAÇÃO: ARBUSTOS		INFRAESTRUTURA: CAIXAS DE INSPEÇÃO		VEGETAÇÃO: PALMEIRA DE GRANDE PORTE		INFRAESTRUTURA: SINALIZAÇÃO VERTICAL
	VEGETAÇÃO: ARBUSTOS (BARRIEIRA)		INFRAESTRUTURA: POSTES		VEGETAÇÃO: ÁRVORE GÊNÉRICA DE GRANDE PORTE		MOBILIÁRIO: LIXEIRA E BITUQUEIRA

TABELA DE SERVIÇOS	
DEMOLIR	
TIPO DE SERVIÇO	DESCRIÇÃO DE SERVIÇO
INFRAESTRUTURA	REMOVER EQUIPAMENTOS EXISTENTES
PINTURA	REMOVER 02 VAGAS
CONSTRUIR	
TIPO DE SERVIÇO	DESCRIÇÃO DE SERVIÇO
INFRAESTRUTURA	INSTALAR CANCELA AUTOMATIZADA
	INSTALAR TOTENS DE IDENTIFICAÇÃO
	INSTALAR DETECTOR DE VEÍCULOS NO PISO
	INSTALAR CÂMERAS DE SEGURANÇA
	INSTALAR TACHÕES REFLETIVOS (TARTARUGAS)
PINTURA	PINTAR FAIXA DE ISOLAMENTO (ZEBRADA)

SÍMBOLO	DESCRIÇÃO
	PONTO DE ENERGIA ELÉTRICA
	PONTO DE LÓGICA
	PONTO DE INTERFONE
	CÂMERA DE SEGURANÇA
	DEMOLIR
	CONSTRUIR
	EXISTENTE

Nº	CONTROLE DE EMISSÃO DE DESENHOS				DATA	REVISOR
SENADO FEDERAL SECRETARIA DE INFRAESTRUTURA COORDENAÇÃO DE PROJETOS						
INTERESSADO: SECRETARIA DE POLÍCIA DO SENADO FEDERAL				LOCAL: GUARITA CM3 ES03-TER-04		ÁREA DE INTERV. -
COORD.	GESTOR ASSIST.	TAREFA:	PROJETO:		FASE:	Nº PRANCHA:
LUAN O.	JOELMO B.	#172387	INSTALAÇÃO CATRACAS CASF		PROJETO BÁSICO	02/02
ARQUITETO:	DESENHO:	DATA:	TÍTULO DA PRANCHA:		ESCALA:	
VANESSA B.	ERIK B.	16/12/2025	CONSTRUIR		1/50	