




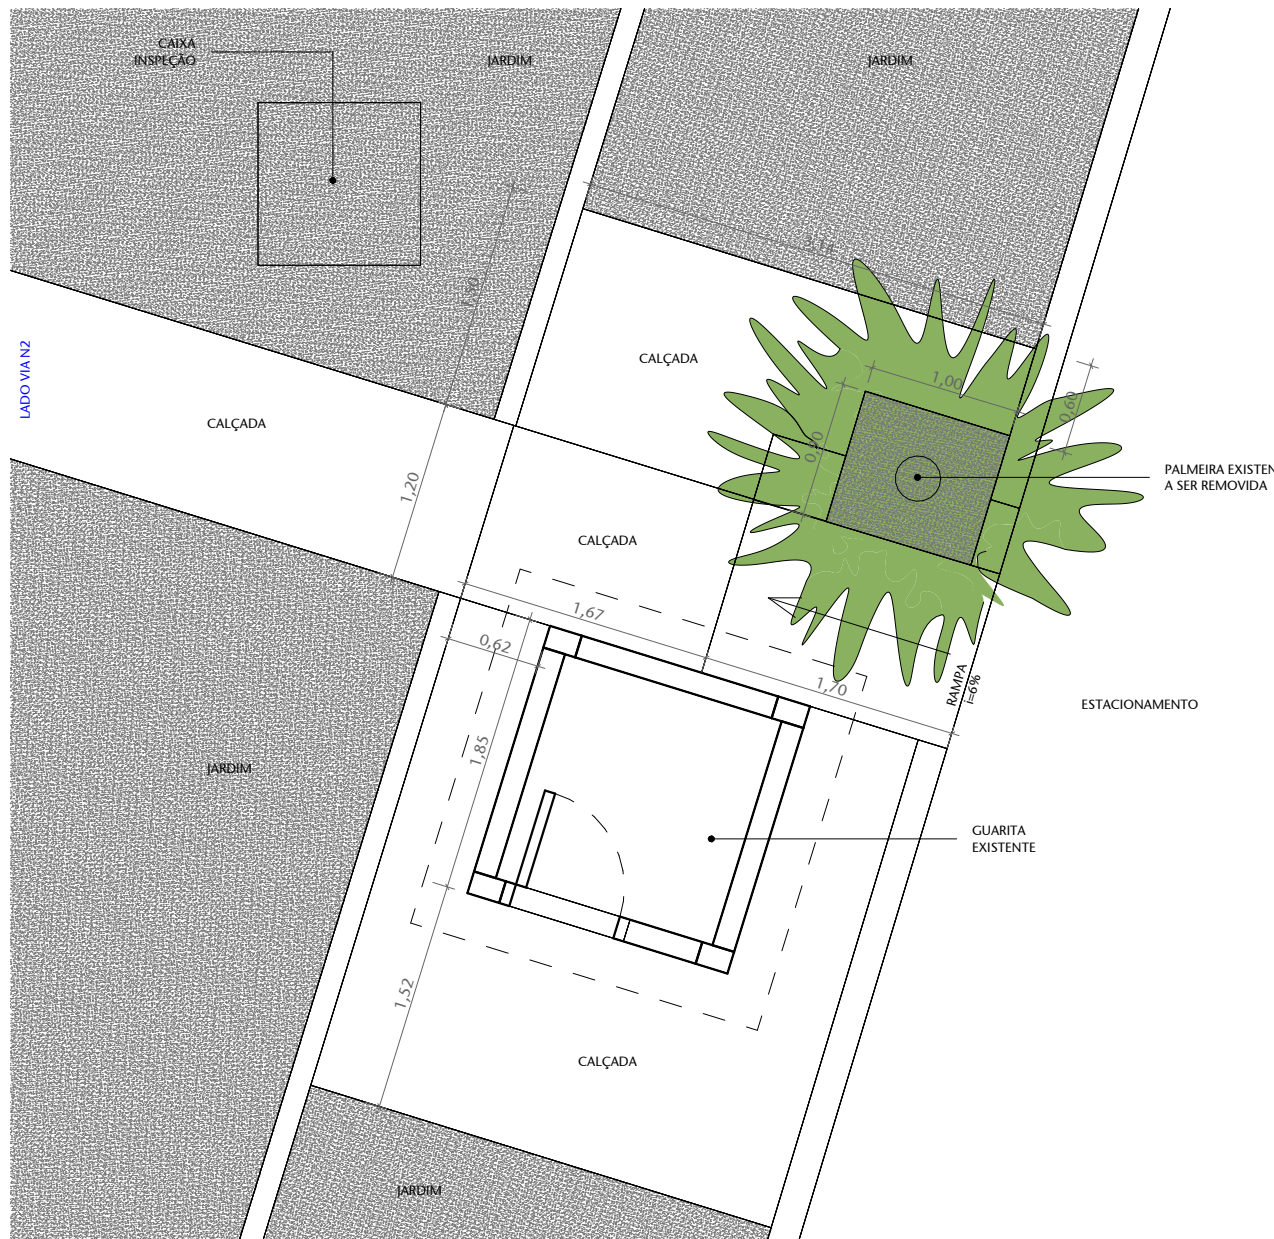

2 PLANTA BAIXA - ES06 - TER - ENTRADA PEDESTRES - EXISTENTE
ESCALA 1 : 50

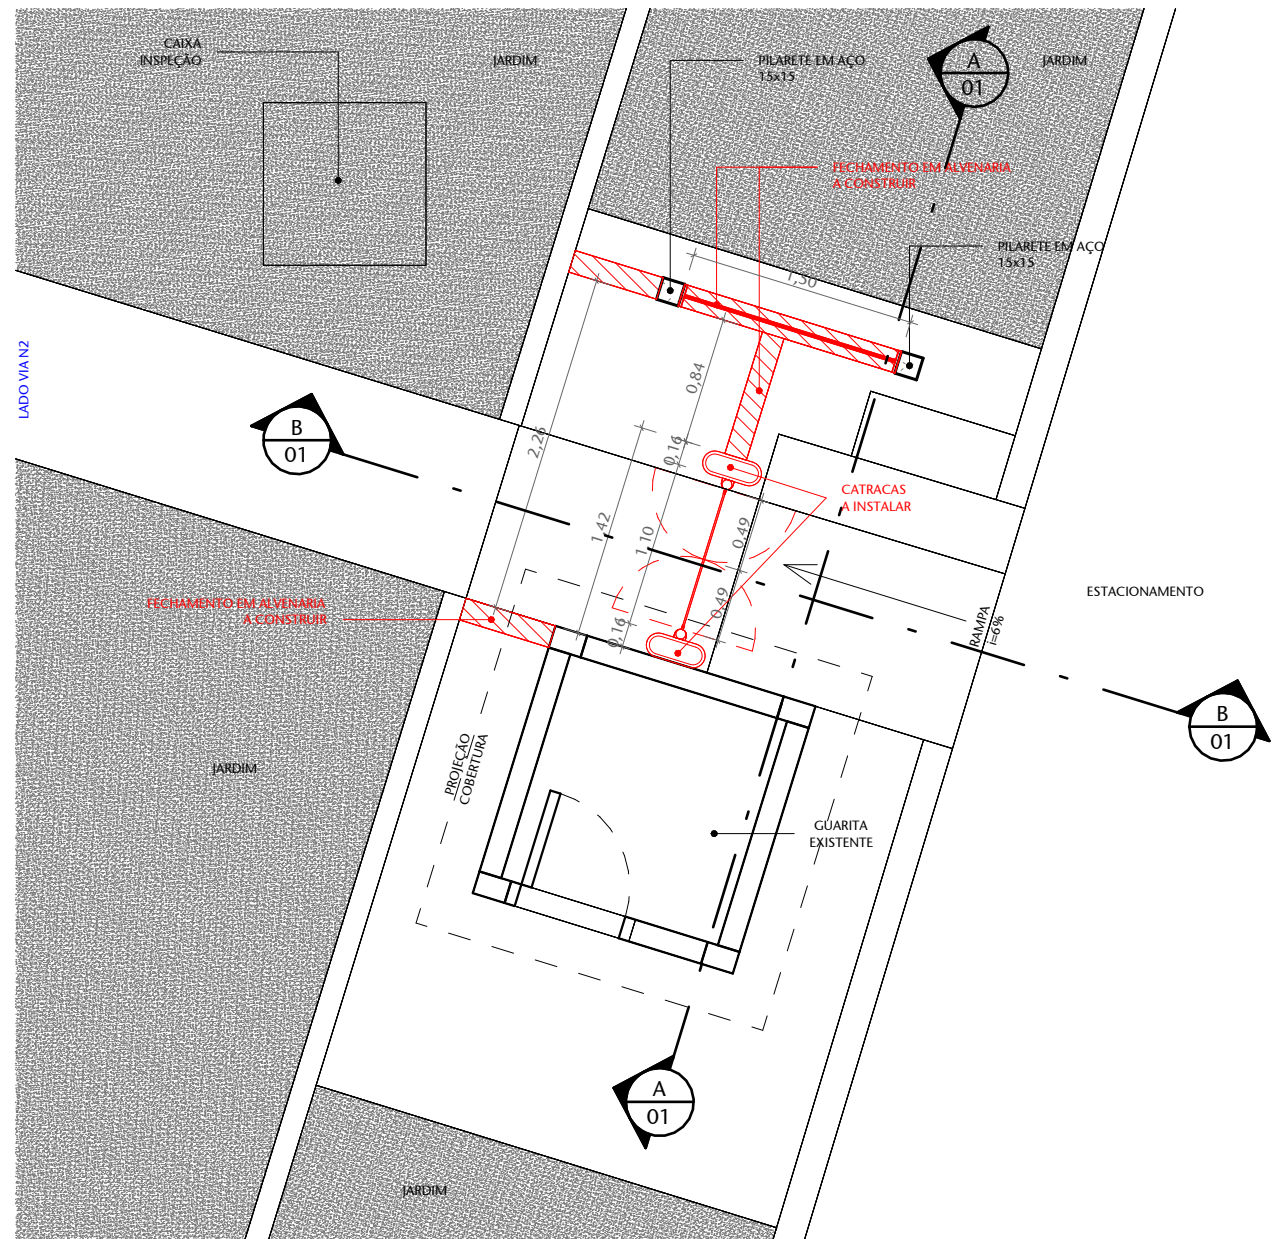

3 PLANTA BAIXA - ES06 - TER - ENTRADA PEDESTRES - PROPOSTA
ESCALA 1 : 50

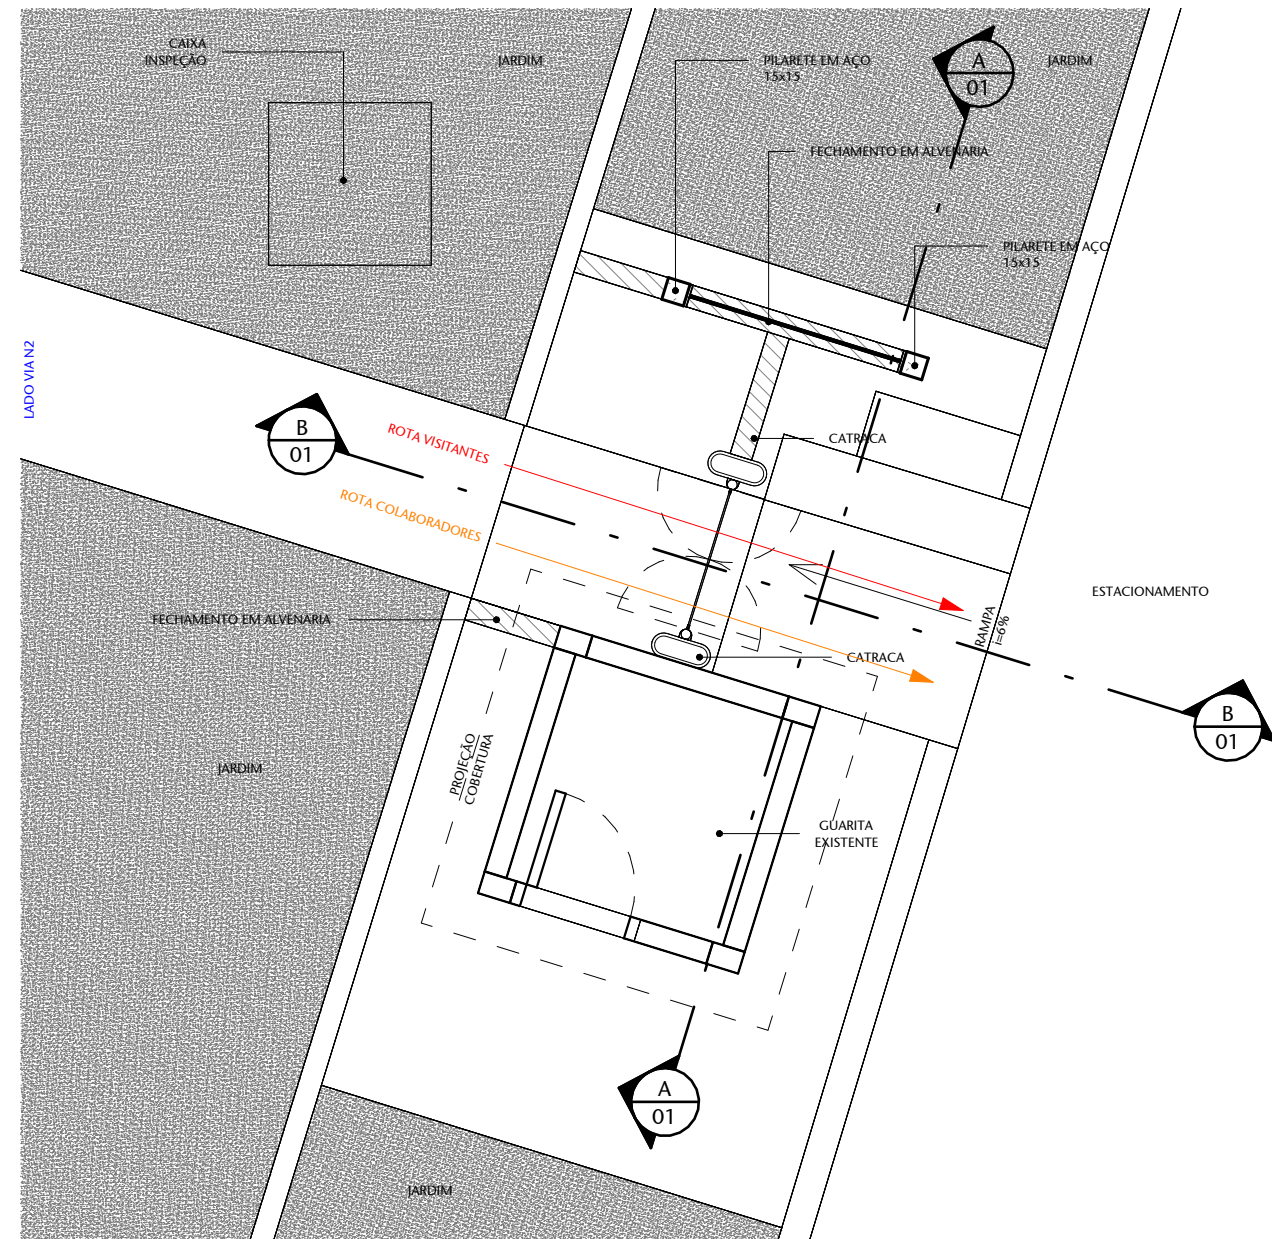


4 PLANTA BAIXA - ES06 - TER - ENTRADA PEDESTRES - FLUXOS
ESCALA 1 : 50




5 PLANTA BAIXA - ES06 - TER - ENTRADA PEDESTRES - DEMOLIR
ESCALA 1 : 50




6 PLANTA BAIXA - ES06 - TER - ENTRADA PEDESTRES - CONSTRUIR
ESCALA 1 : 50

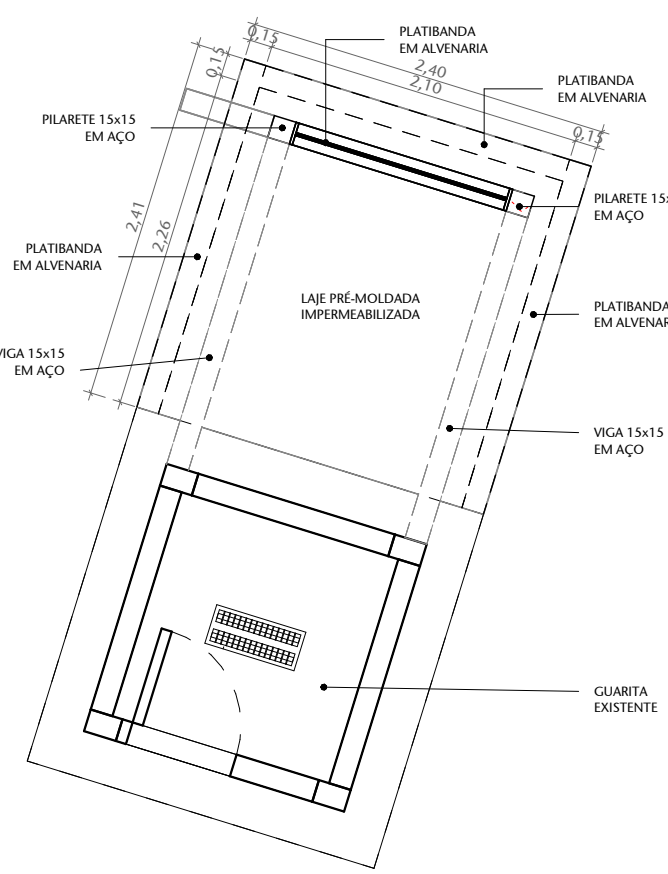


7 PLANTA BAIXA - ES06 - TER - ENTRADA PEDESTRES - FORRO PROPOSTO
ESCALA 1 : 50

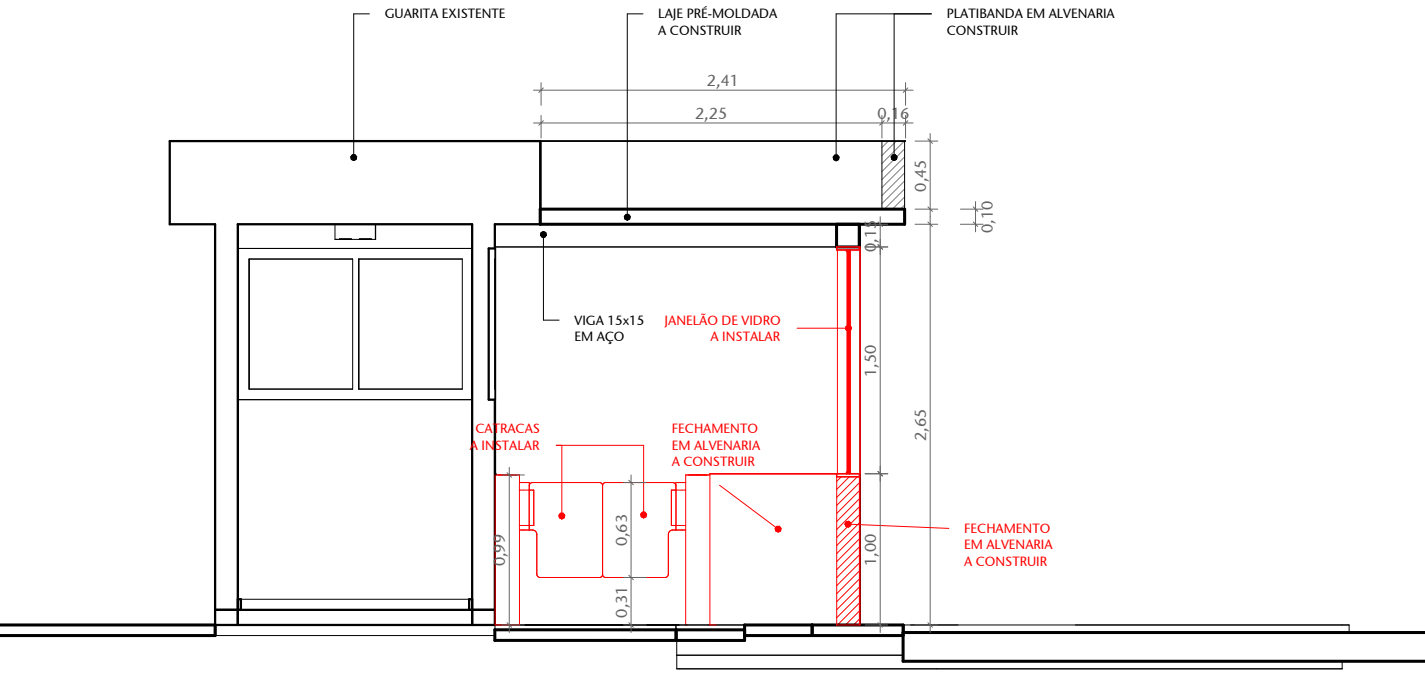


8 CORTE AA - PROPOSTO
ESCALA 1 : 50

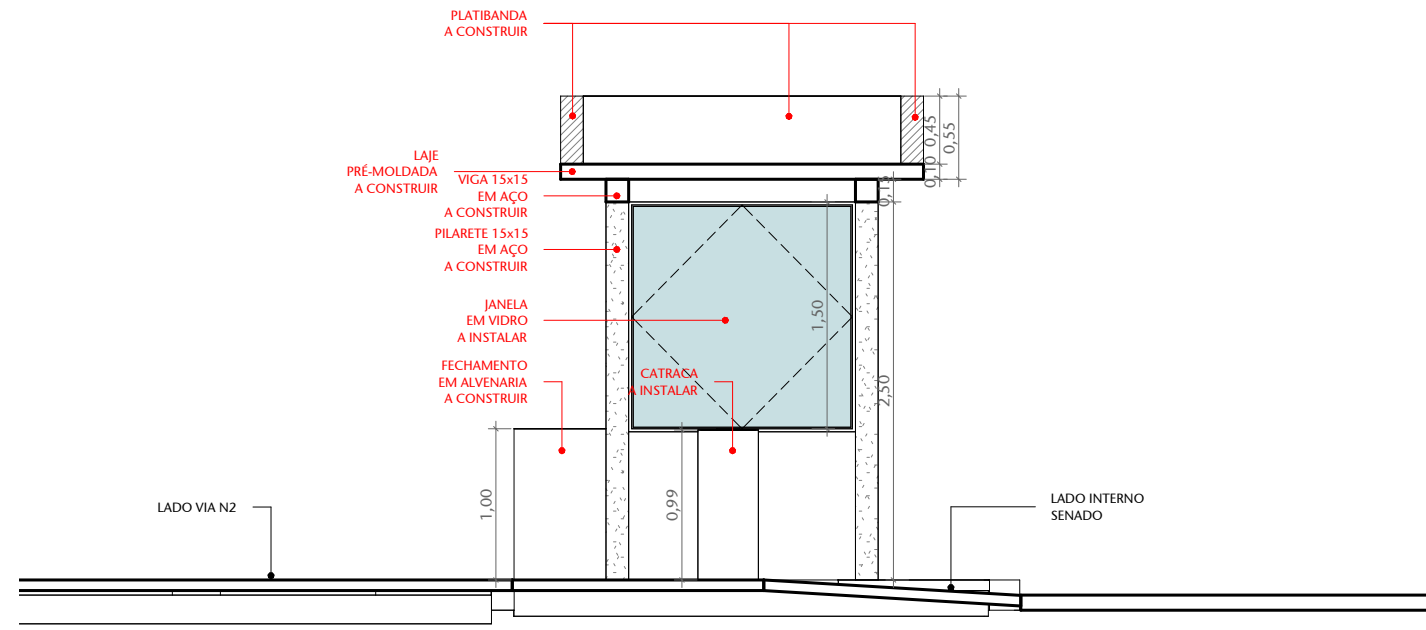

9 CORTE BB - PROPOSTO
ESCALA 1 : 50

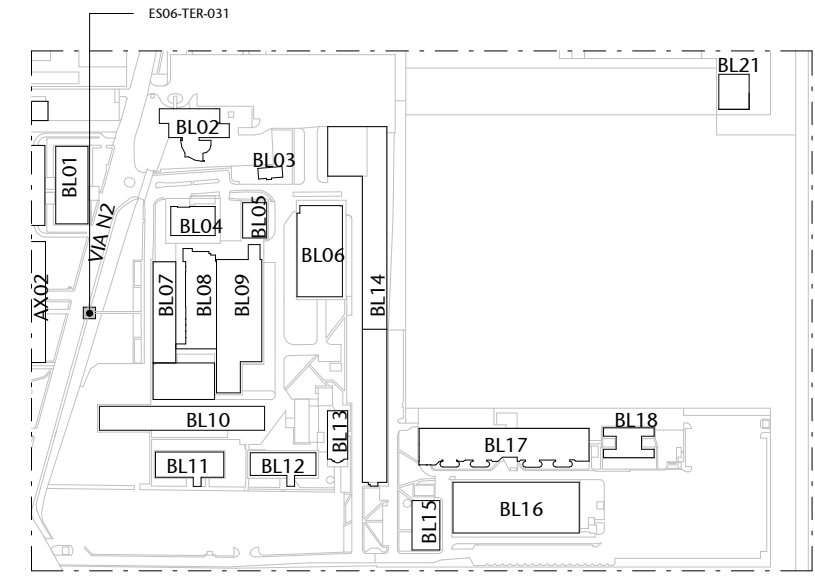

1 PLANTA - SITUAÇÃO - CASF - EDIFÍCIOS
ESCALA 1 : 6000

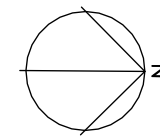

LEGENDA - CONTROLE DE ACESSO	
SÍMBOLO	DESCRIÇÃO
	BALIZADOR COM FITA
	CATRACA SENTIDO ÚNICO - 60CM
	CATRACA ACESSÍVEL COM SENTIDO DUPLA - 45CM
	PARTIDO DETECTOR DE METAIS
	SISTEMA DE INSPEÇÃO POR RAIOS X
	CABRAMENTO ELÉTRICO
	CABRAMENTO DE DADOS
	ROTA COLABORADORES CADASTRADOS
	ROTA VISITANTES
	ROTA SERVIDORES
	P.C.R. CADASTRO NO BALCÃO E ACESSO PELA CATRACA DE SAÍDA

OBS.: CONFERIR MEDIDAS NO LOCAL.

00	EMIÇÃO INICIAL	AP	01/09/2025	ARQ
Nº	CONTROLE DE EMISSÃO DE DESENHOS	FASE	DATA	REVISOR
SENADO FEDERAL SECRETARIA DE INFRAESTRUTURA COORDENAÇÃO DE PROJETOS E REFORMAS				
ÓRGÃO DEMANDANTE: SECRETARIA DE POLÍCIA DO SENADO FEDERAL		LOCAL: ES06-TER-031		
COORD. CRISTIANO	CHEFE DE DEPARTAMENTO CASTRO	RM: 8172387 SAEF:	PROJETO: INSTALAÇÃO CATRACAS CASF	FASE: PROJETO BÁSICO
ARQUITETO: EDSON	DESENHO: CLAYTON	DATA: 06/08/2025	TÍTULO DA PRONCHIA: EXISTENTE E PROPOSTA	ESCALA: Como indicado
				Nº PRONCHIA: ARQ 01 / 2



1 IMAGEM 01
ESCALA



2 IMAGEM 02
ESCALA



3 IMAGEM 03
ESCALA

00	EMIÇÃO INICIAL	AP	01/09/2025	ARQ
Nº	CONTROLE DE EMISSÃO DE DESENHOS	FASE	DATA	REVISOR
SENADO FEDERAL SECRETARIA DE INFRAESTRUTURA COORDENAÇÃO DE PROJETOS E REFORMAS				
ÓRGÃO DEMANDANTE: SECRETARIA DE POLÍCIA DO SENADO FEDERAL			LOCAL: ES06-TER-031	
COORD. CRISTIANO	CHEFE DE SEÇÃO CASTRO	RM: 4172387 SAEF:	PROJETO: INSTALAÇÃO CATRACAS CASF	FASE: PROJETO BÁSICO
ARQUITETO: EDSON	DESENHO: CLAYTON	DATA: 06/08/2025	TÍTULO DA PRANCHA: PERSPECTIVA	ARQ 02/2