



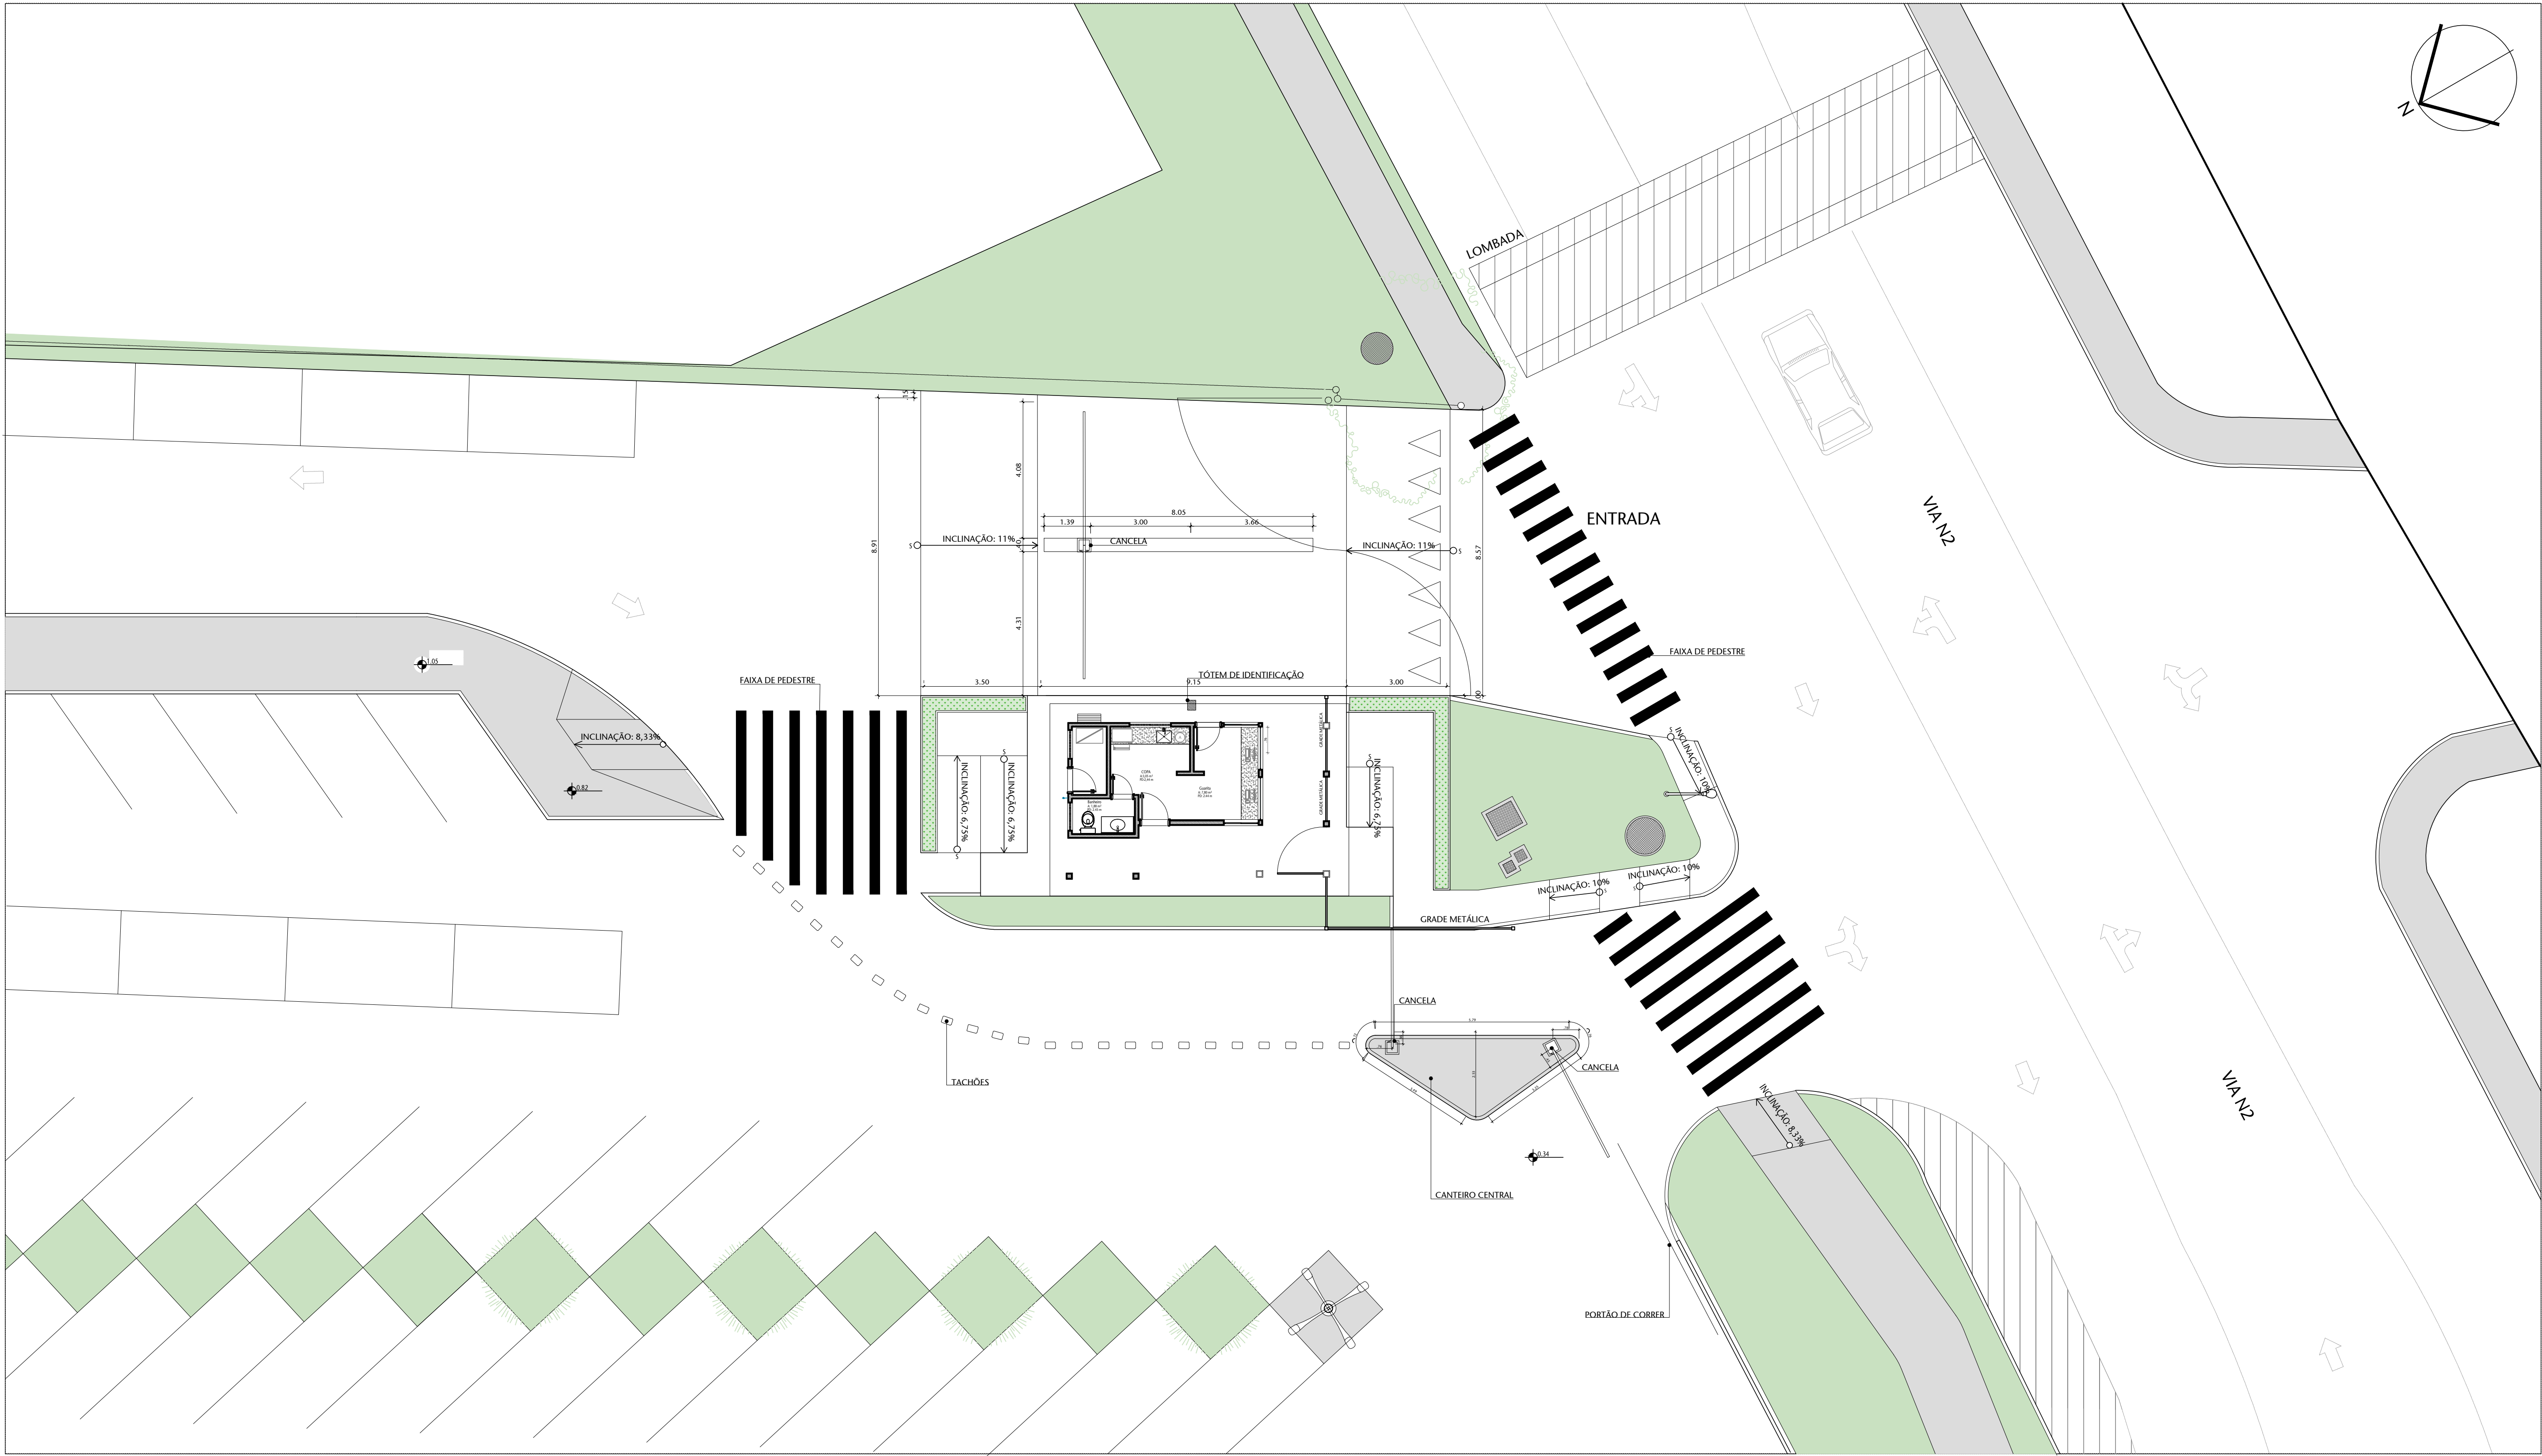

02 PLANTA BAIXA - TÉRREO - GUARITA N2 - EXISTENTE

ESCALA 1/100

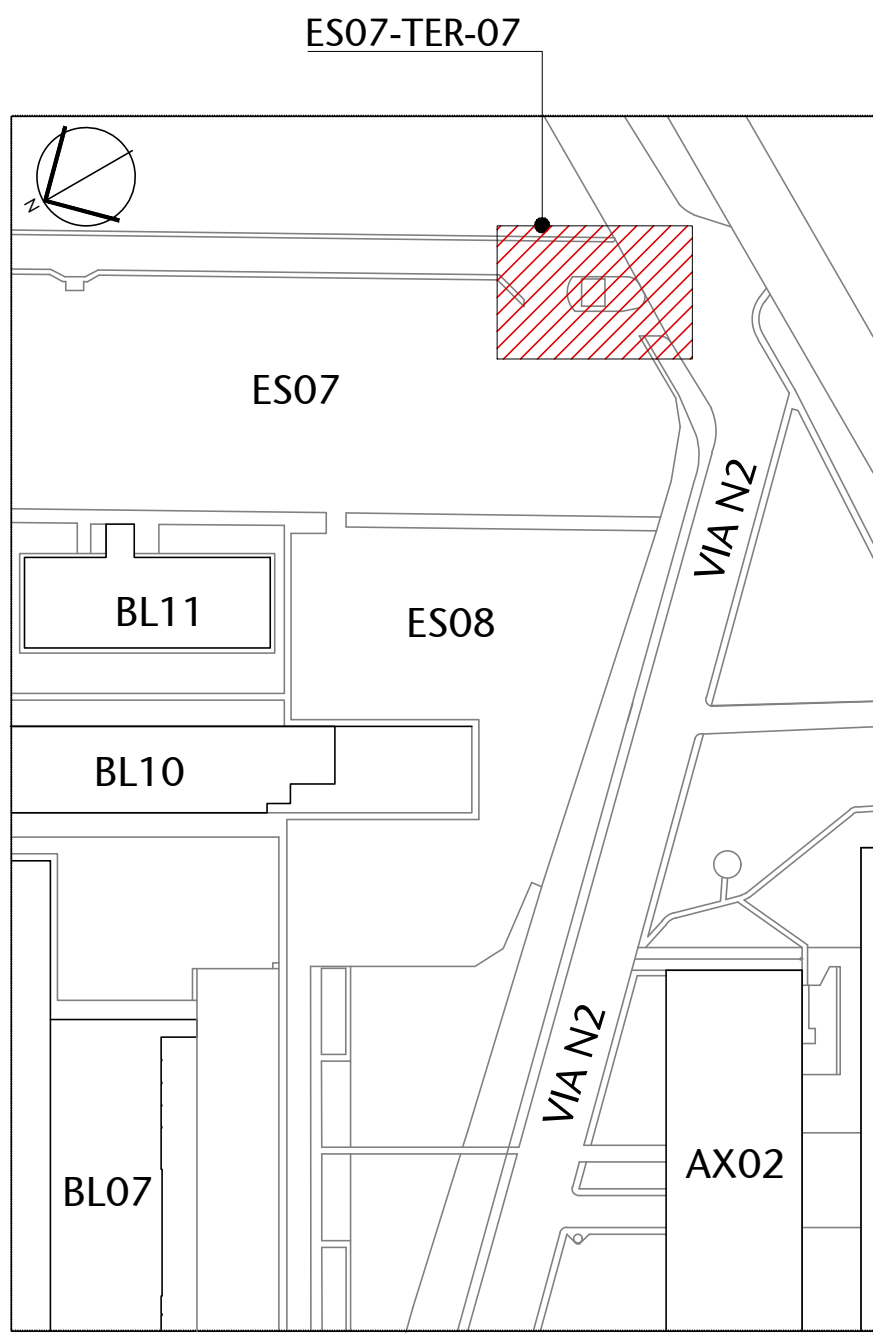

01 PLANTA - SITUAÇÃO - CASF - EDIFÍCIOS



ESCALA 1:200

05	VERSÃO FINAL	06/04/2026	VANESSA B.
04	AJUSTES SEM CATRACAS DOS PORTAIS	14/10/2025	JULIANO L.
03	AJUSTES CONFORME SOLICITAÇÕES SPSE	18/09/2025	JULIANO L.
02	AJUSTES CONFORME SOLICITAÇÕES SPSE	08/09/2025	JULIANO L.
01	REVISÃO 01	23/07/2025	JULIANO L.
00	EMISSÃO FINAL	30/06/2025	JULIANO L.
Nº	CONTROLE DE EMISSÃO DE DESENHOS	DATA	REVISOR

SENADO FEDERAL			
SECRETARIA DE INFRAESTRUTURA			
COORDENAÇÃO DE PROJETOS			

INTERESSADO		LOCAL: N2/N2	ÁREA DE INTER.
SECRETARIA DE POLÍCIA DO SENADO FEDERAL		ES07-TER-07	

COORD.	GESTOR ASSIST.	TABELA	PROJETO	FAZEL	OP. PRINCIPAL
ELIAN D.	JOELMO R.	#17287	INSTALAÇÃO CATRACAS CASF	PROJETO BÁSICO	
ARQUITETO:	DESENHO:	DATA:	TÍTULO DA PRONAL:	ESCALA:	01/02
JULIANO L.	198 R.	12/05/2024	EXISTENTE	1:100	

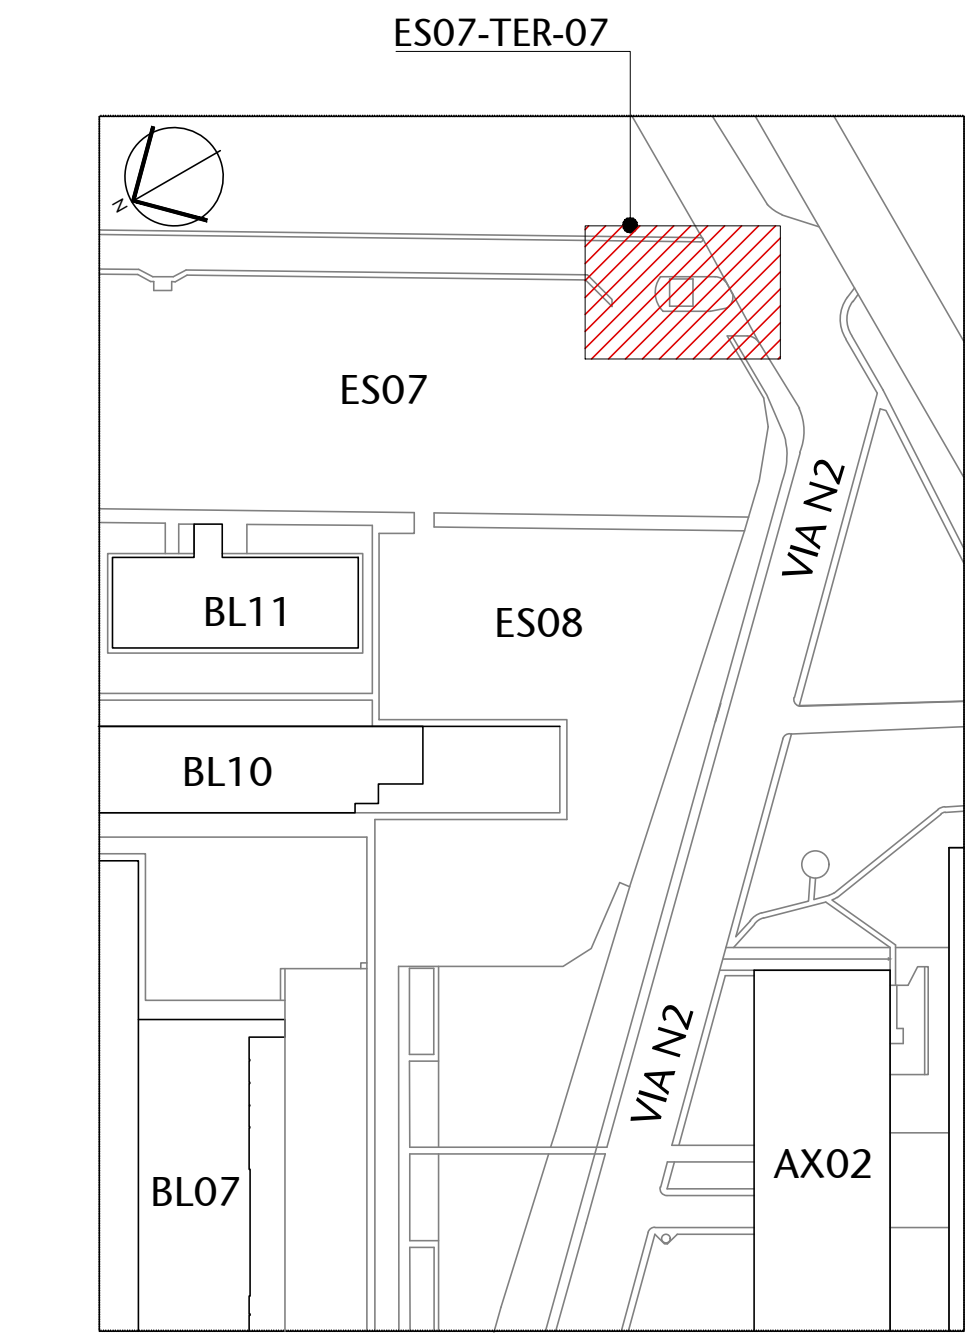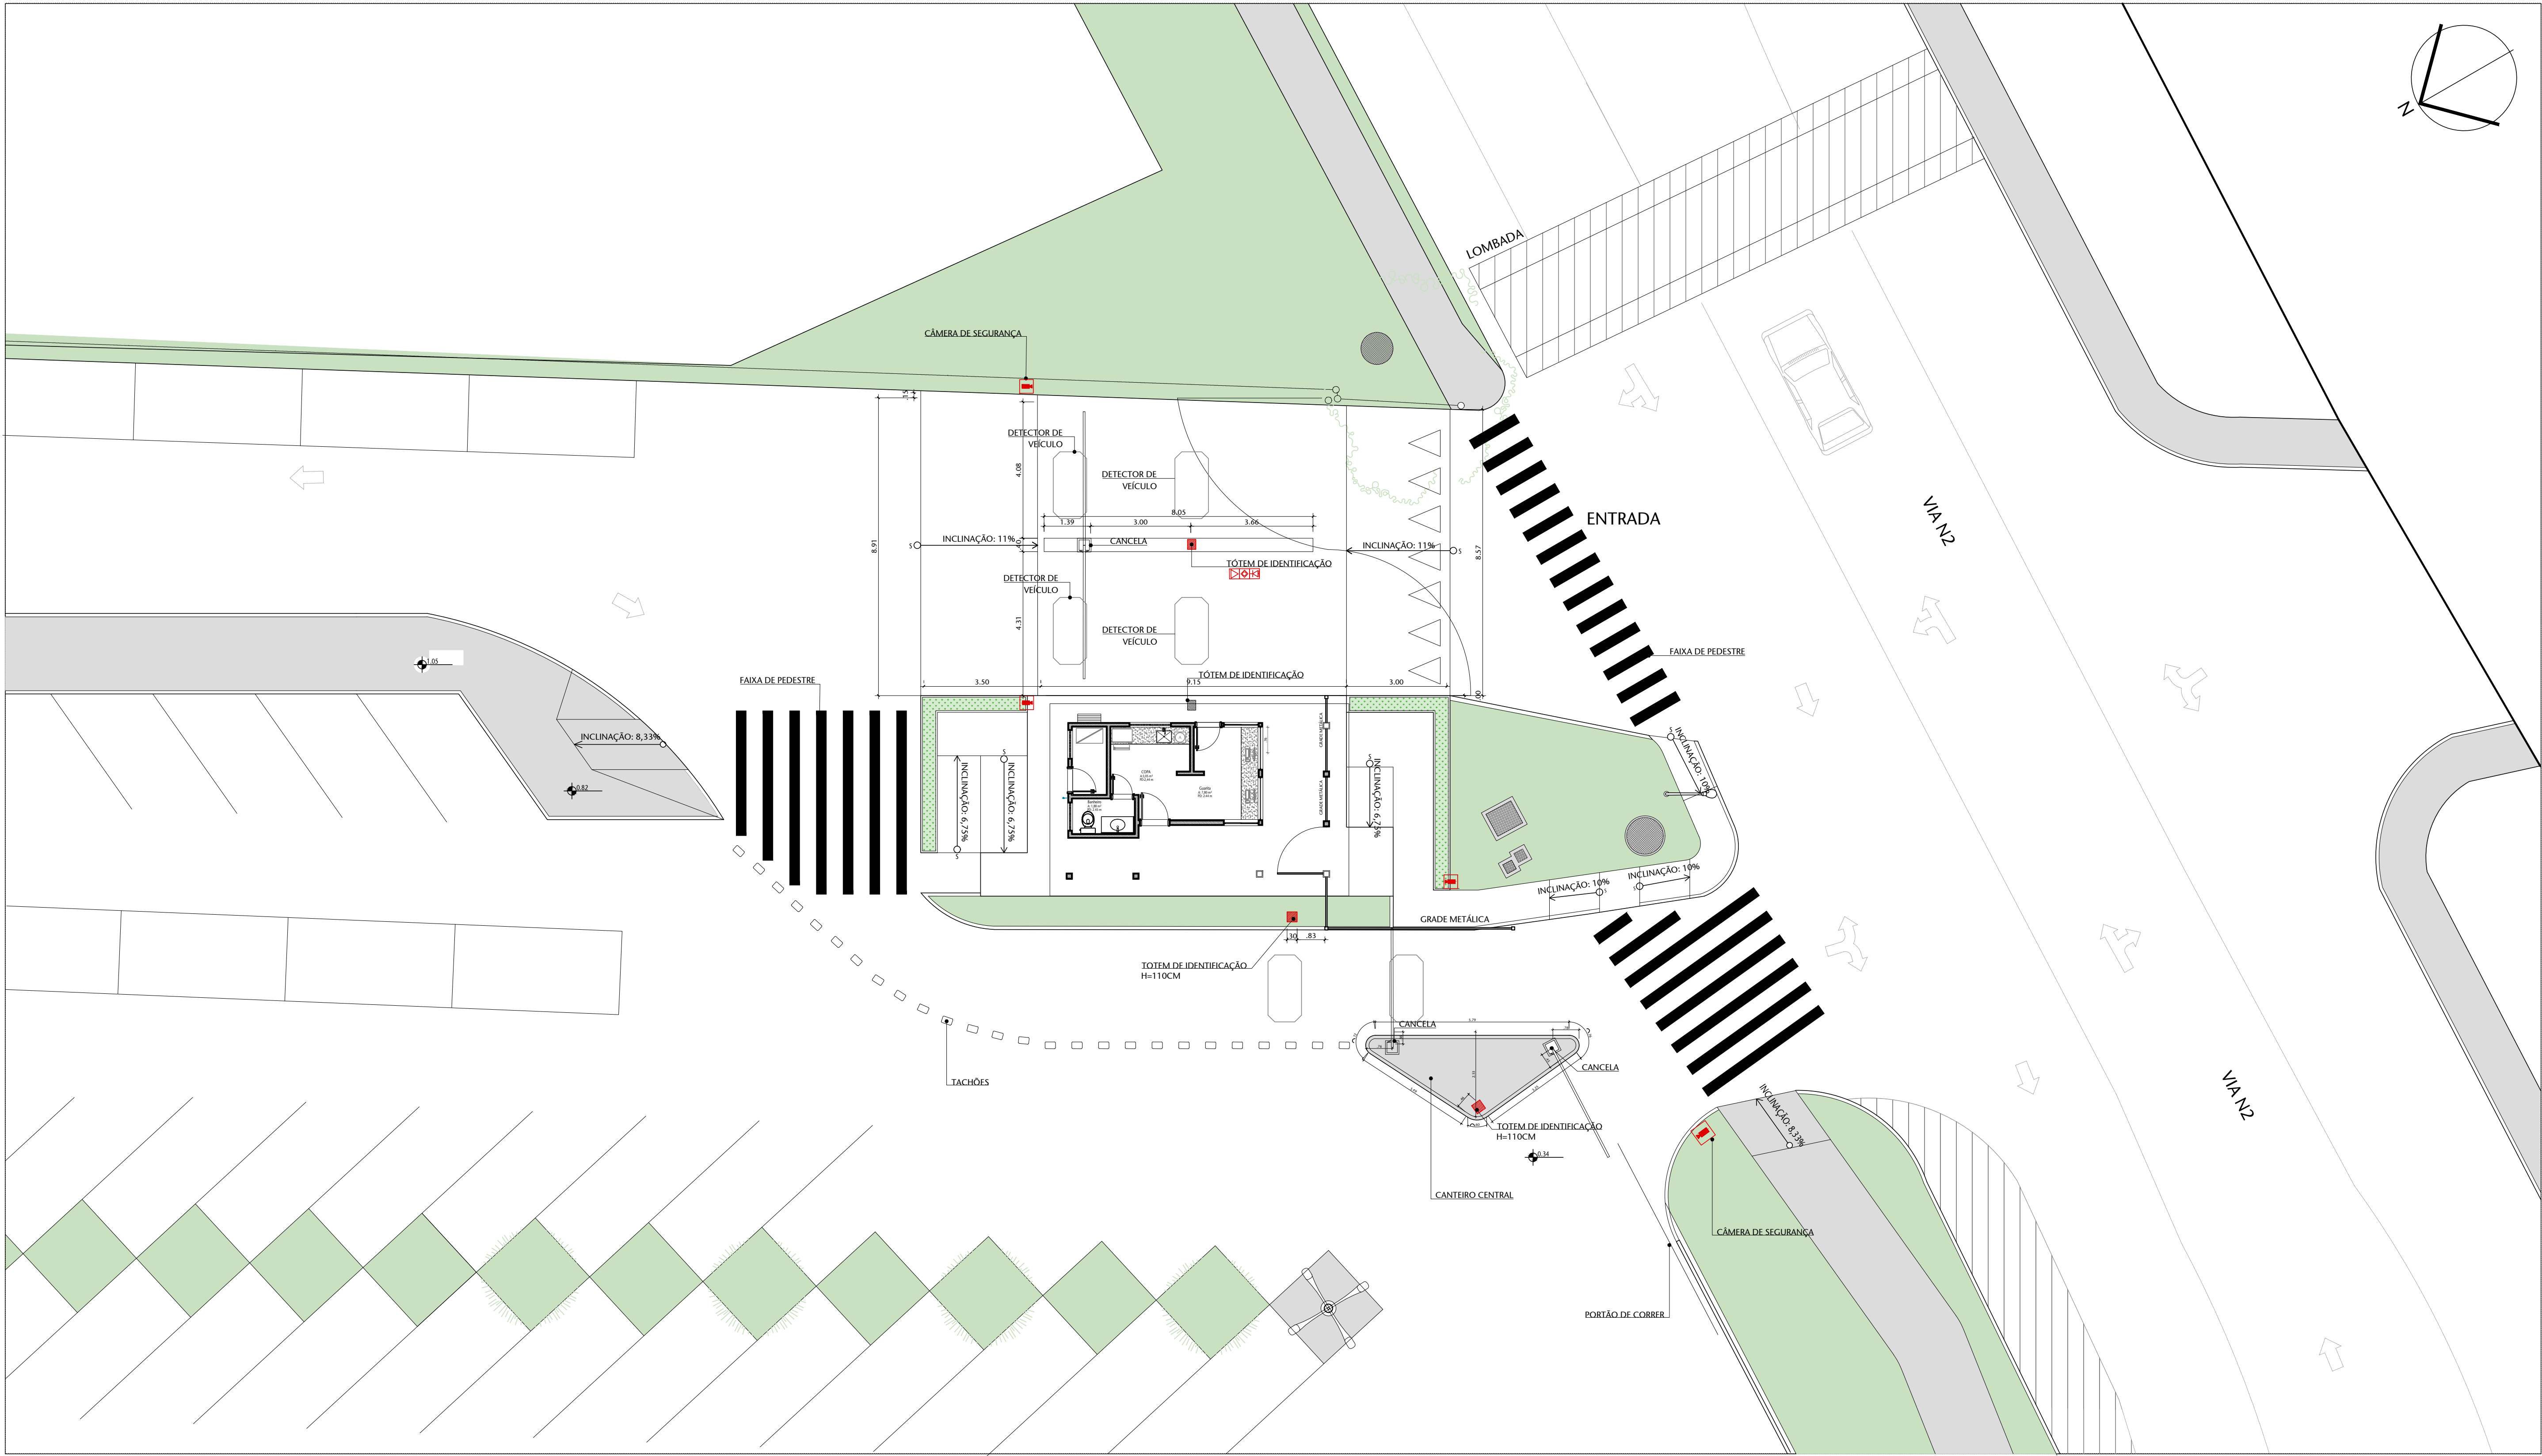

01 PLANTA - SITUAÇÃO - CASF - EDIFÍCIOS

ESCALA 1:200

02 PLANTA BAIXA - TÉRREO - GUARITA N2 - EXISTENTE

ESCALA 1/100

05	VERSÃO FINAL	06/04/2026	VANESSA B.
04	AJUSTES SEM CATRACAS DOS PORTAIS	14/10/2025	JULIANO L.
03	AJUSTES CONFORME SOLICITAÇÕES SPSP	18/09/2025	JULIANO L.
02	AJUSTES CONFORME SOLICITAÇÕES SPSP	08/09/2025	JULIANO L.
01	REVISÃO 01	23/07/2025	JULIANO L.
00	EMISSÃO INICIAL	30/06/2025	JULIANO L.
Nº	CONTROLE DE EMISSÃO DE DESENHOS	DATA	REVISOR

SENADO FEDERAL			
SECRETARIA DE INFRAESTRUTURA			
COORDENAÇÃO DE PROJETOS			

INTERESSADO	LOCAL: N2-N2	ÁREA DE INTER.
SECRETARIA DE POLÍCIA DO SENADO FEDERAL	ES07-TER-07	

COORDENADOR	GESTOR ASSISTENTE	TABELA	PROJETO	FAZEL	OP. PRINCIPAL
ELIANE D.	JOELMO R.	#17287	INSTALAÇÃO CATRACAS CASF	PROJETO BÁSICO	
ARQUITETO	DESENHADOR	DATA	TÍTULO DO PROJETO	ESCALA	02/02
JULIANO L.	JOELMO R.	12/05/2024	PROPOSTA	1:50	