




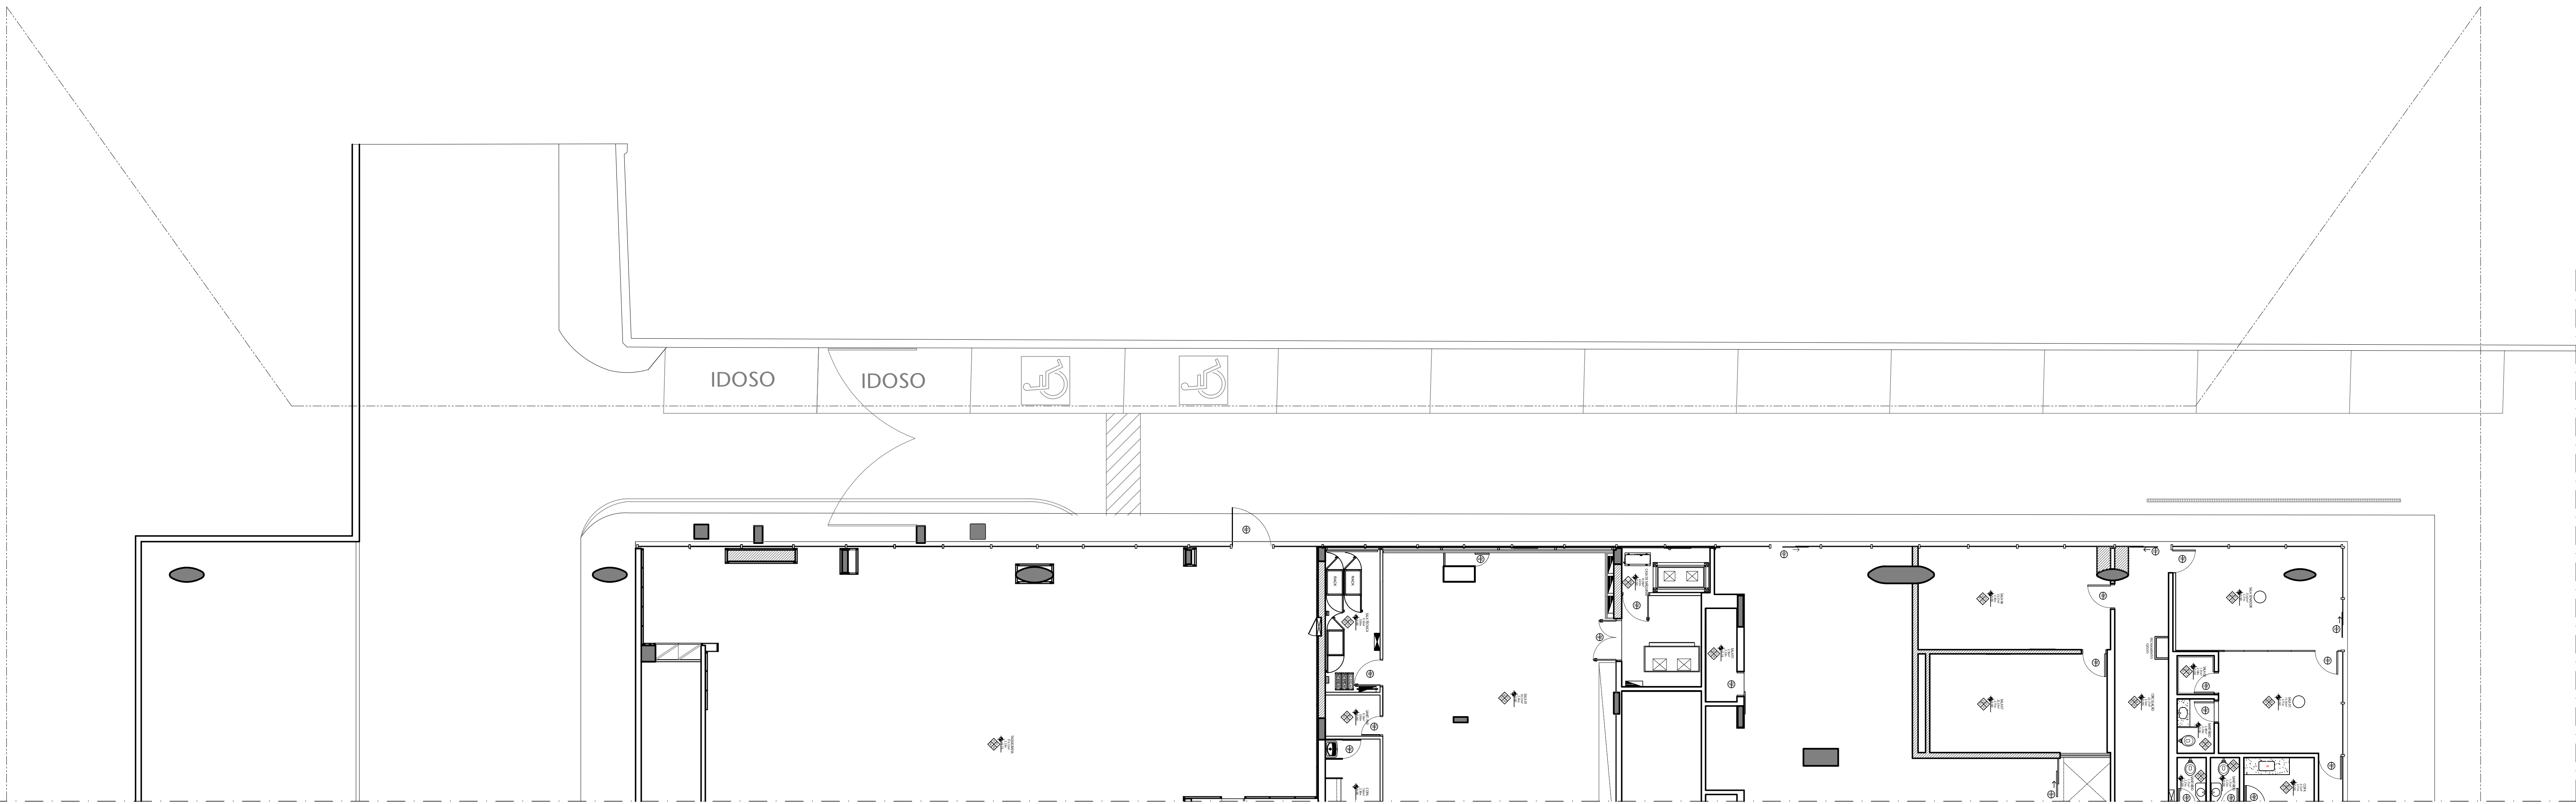

03 PLANTA BAIXA - TÉRREO - EDPR - EXISTENTE
ESCALA 1:50

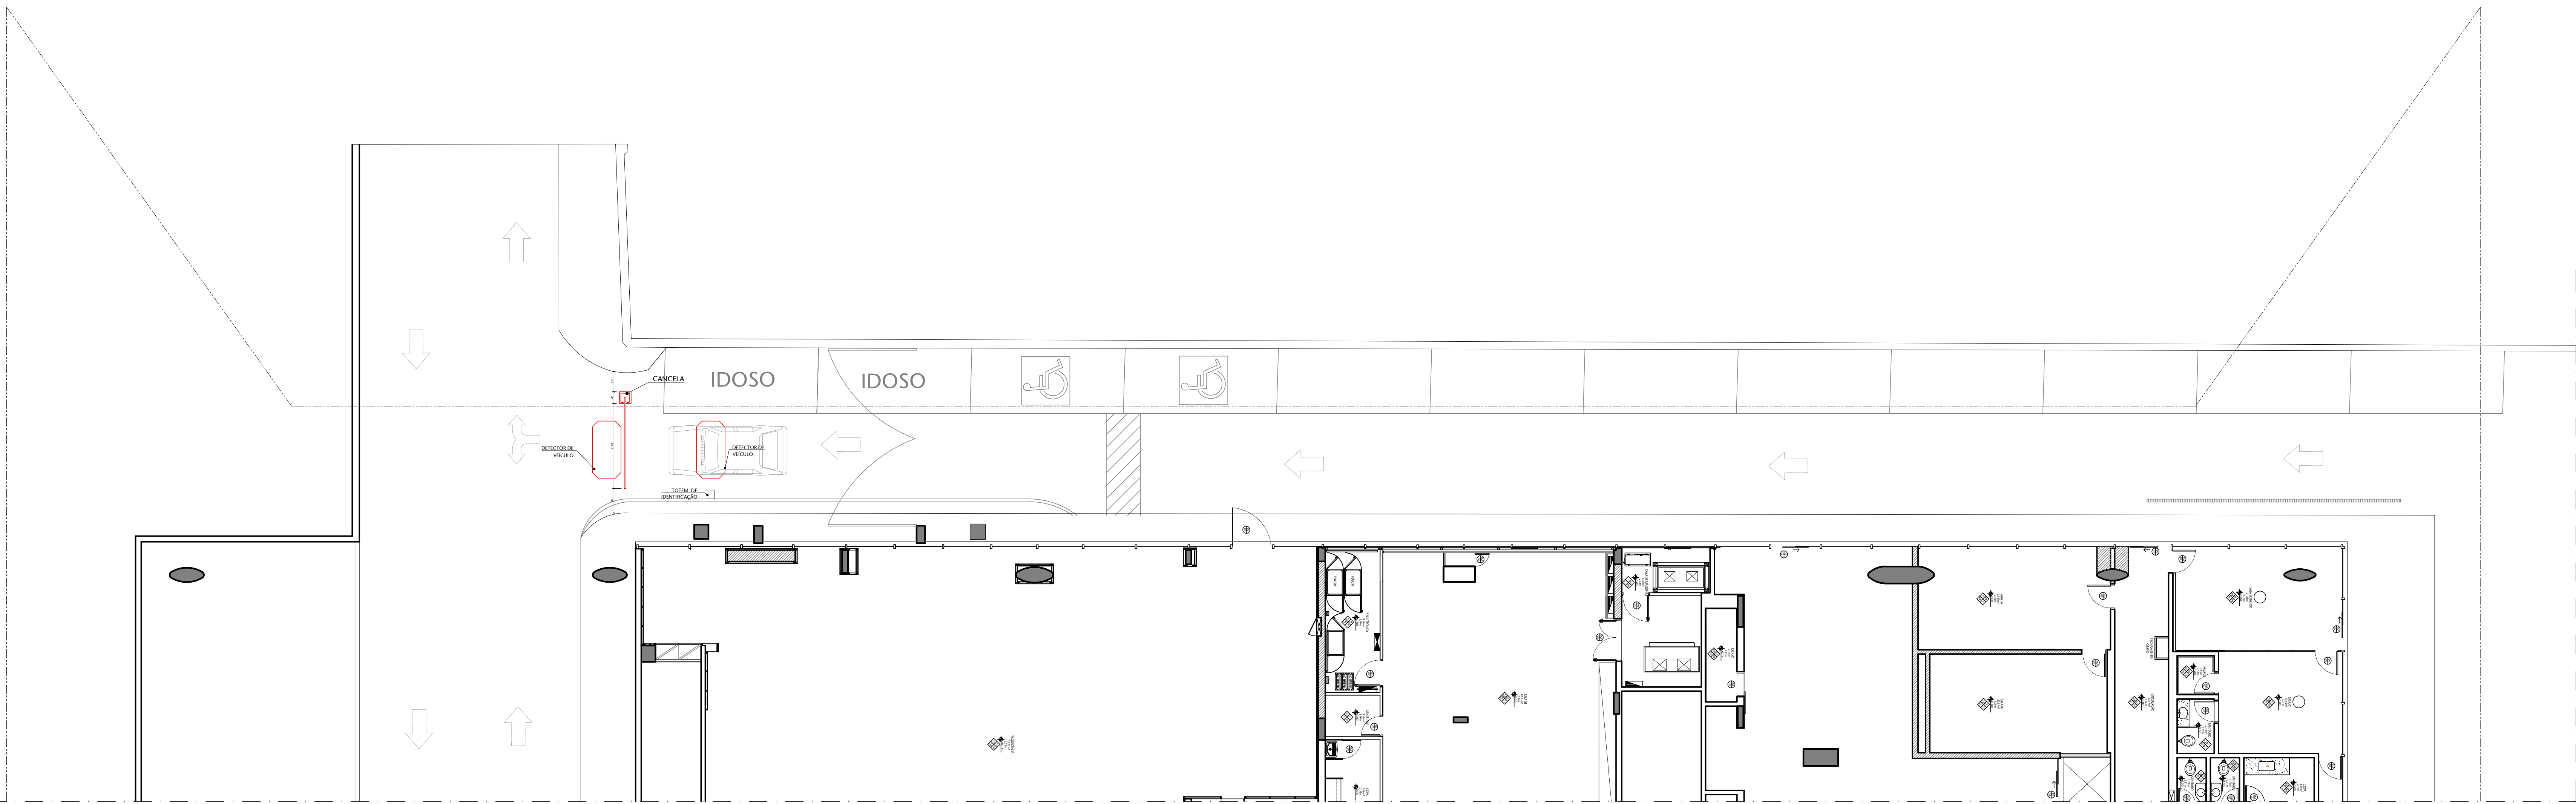

03 PLANTA BAIXA - TÉRREO - EDPR - PROPOSTA
ESCALA 1:50

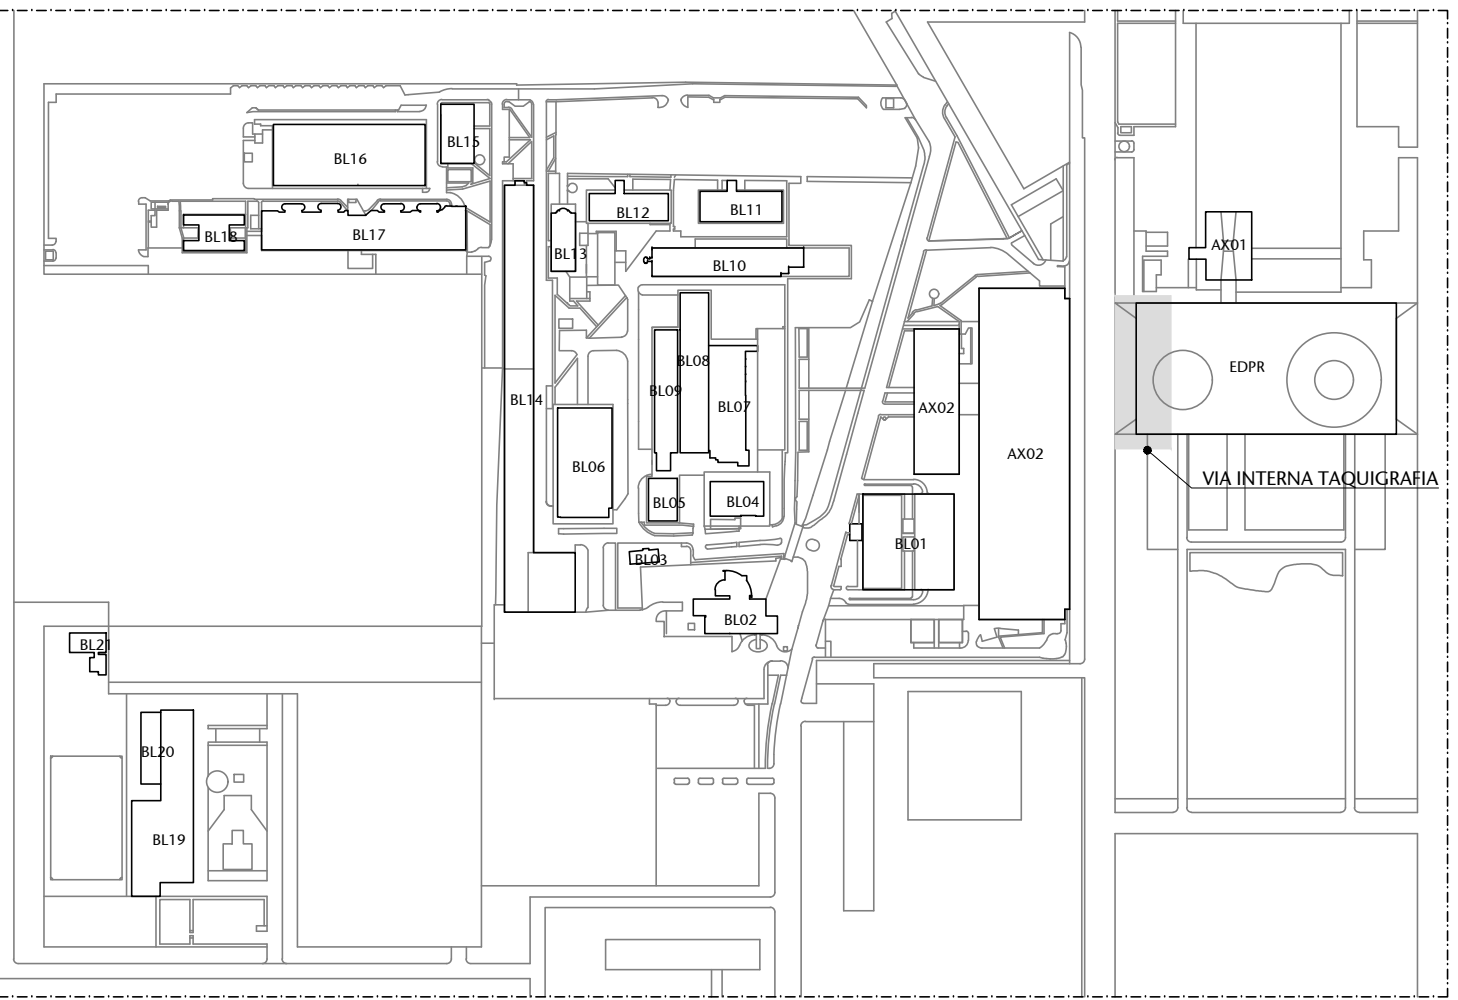

01 PLANTA - SITUAÇÃO - CASF - EDIFÍCIOS
ESCALA 1:5000

05	VERSÃO FINAL	06/04/2026	IVANESSA B.
04	AJUSTES SEM CATRACAS DOS PORTAIS	14/10/2025	JULIANO L.
03	AJUSTES CONFORME SOLICITAÇÕES SPSE	18/09/2025	JULIANO L.
02	AJUSTES CONFORME SOLICITAÇÕES SPSE	08/09/2025	JULIANO L.
01	REVISÃO 01	23/07/2025	JULIANO L.
00	EMISSÃO INICIAL	30/06/2025	JULIANO L.
Nº	CONTROLE DE EMISSÃO DE DESENHOS	DATA	REVISOR

SENADO FEDERAL SECRETARIA DE INFRAESTRUTURA COORDENAÇÃO DE PROJETOS			
INTERESSADOS		LOCAL: VIA TAGAGABA	ÁREA DE TRABALHO
SECRETARIA DE POLÍCIA DO SENADO FEDERAL		EDPR-TER	

COORDENADOR	GESTOR ASSISTENTE	TABELA	PROJETO	TABELA	OP. FRANQUISA
ELABORADO	DESENHADO	DATA	TÍTULO DA FRANQUISA	ESCALA	01/01
ELABORADO	DESENHADO	DATA	TÍTULO DA FRANQUISA	ESCALA	01/01
ELABORADO	DESENHADO	DATA	TÍTULO DA FRANQUISA	ESCALA	01/01