


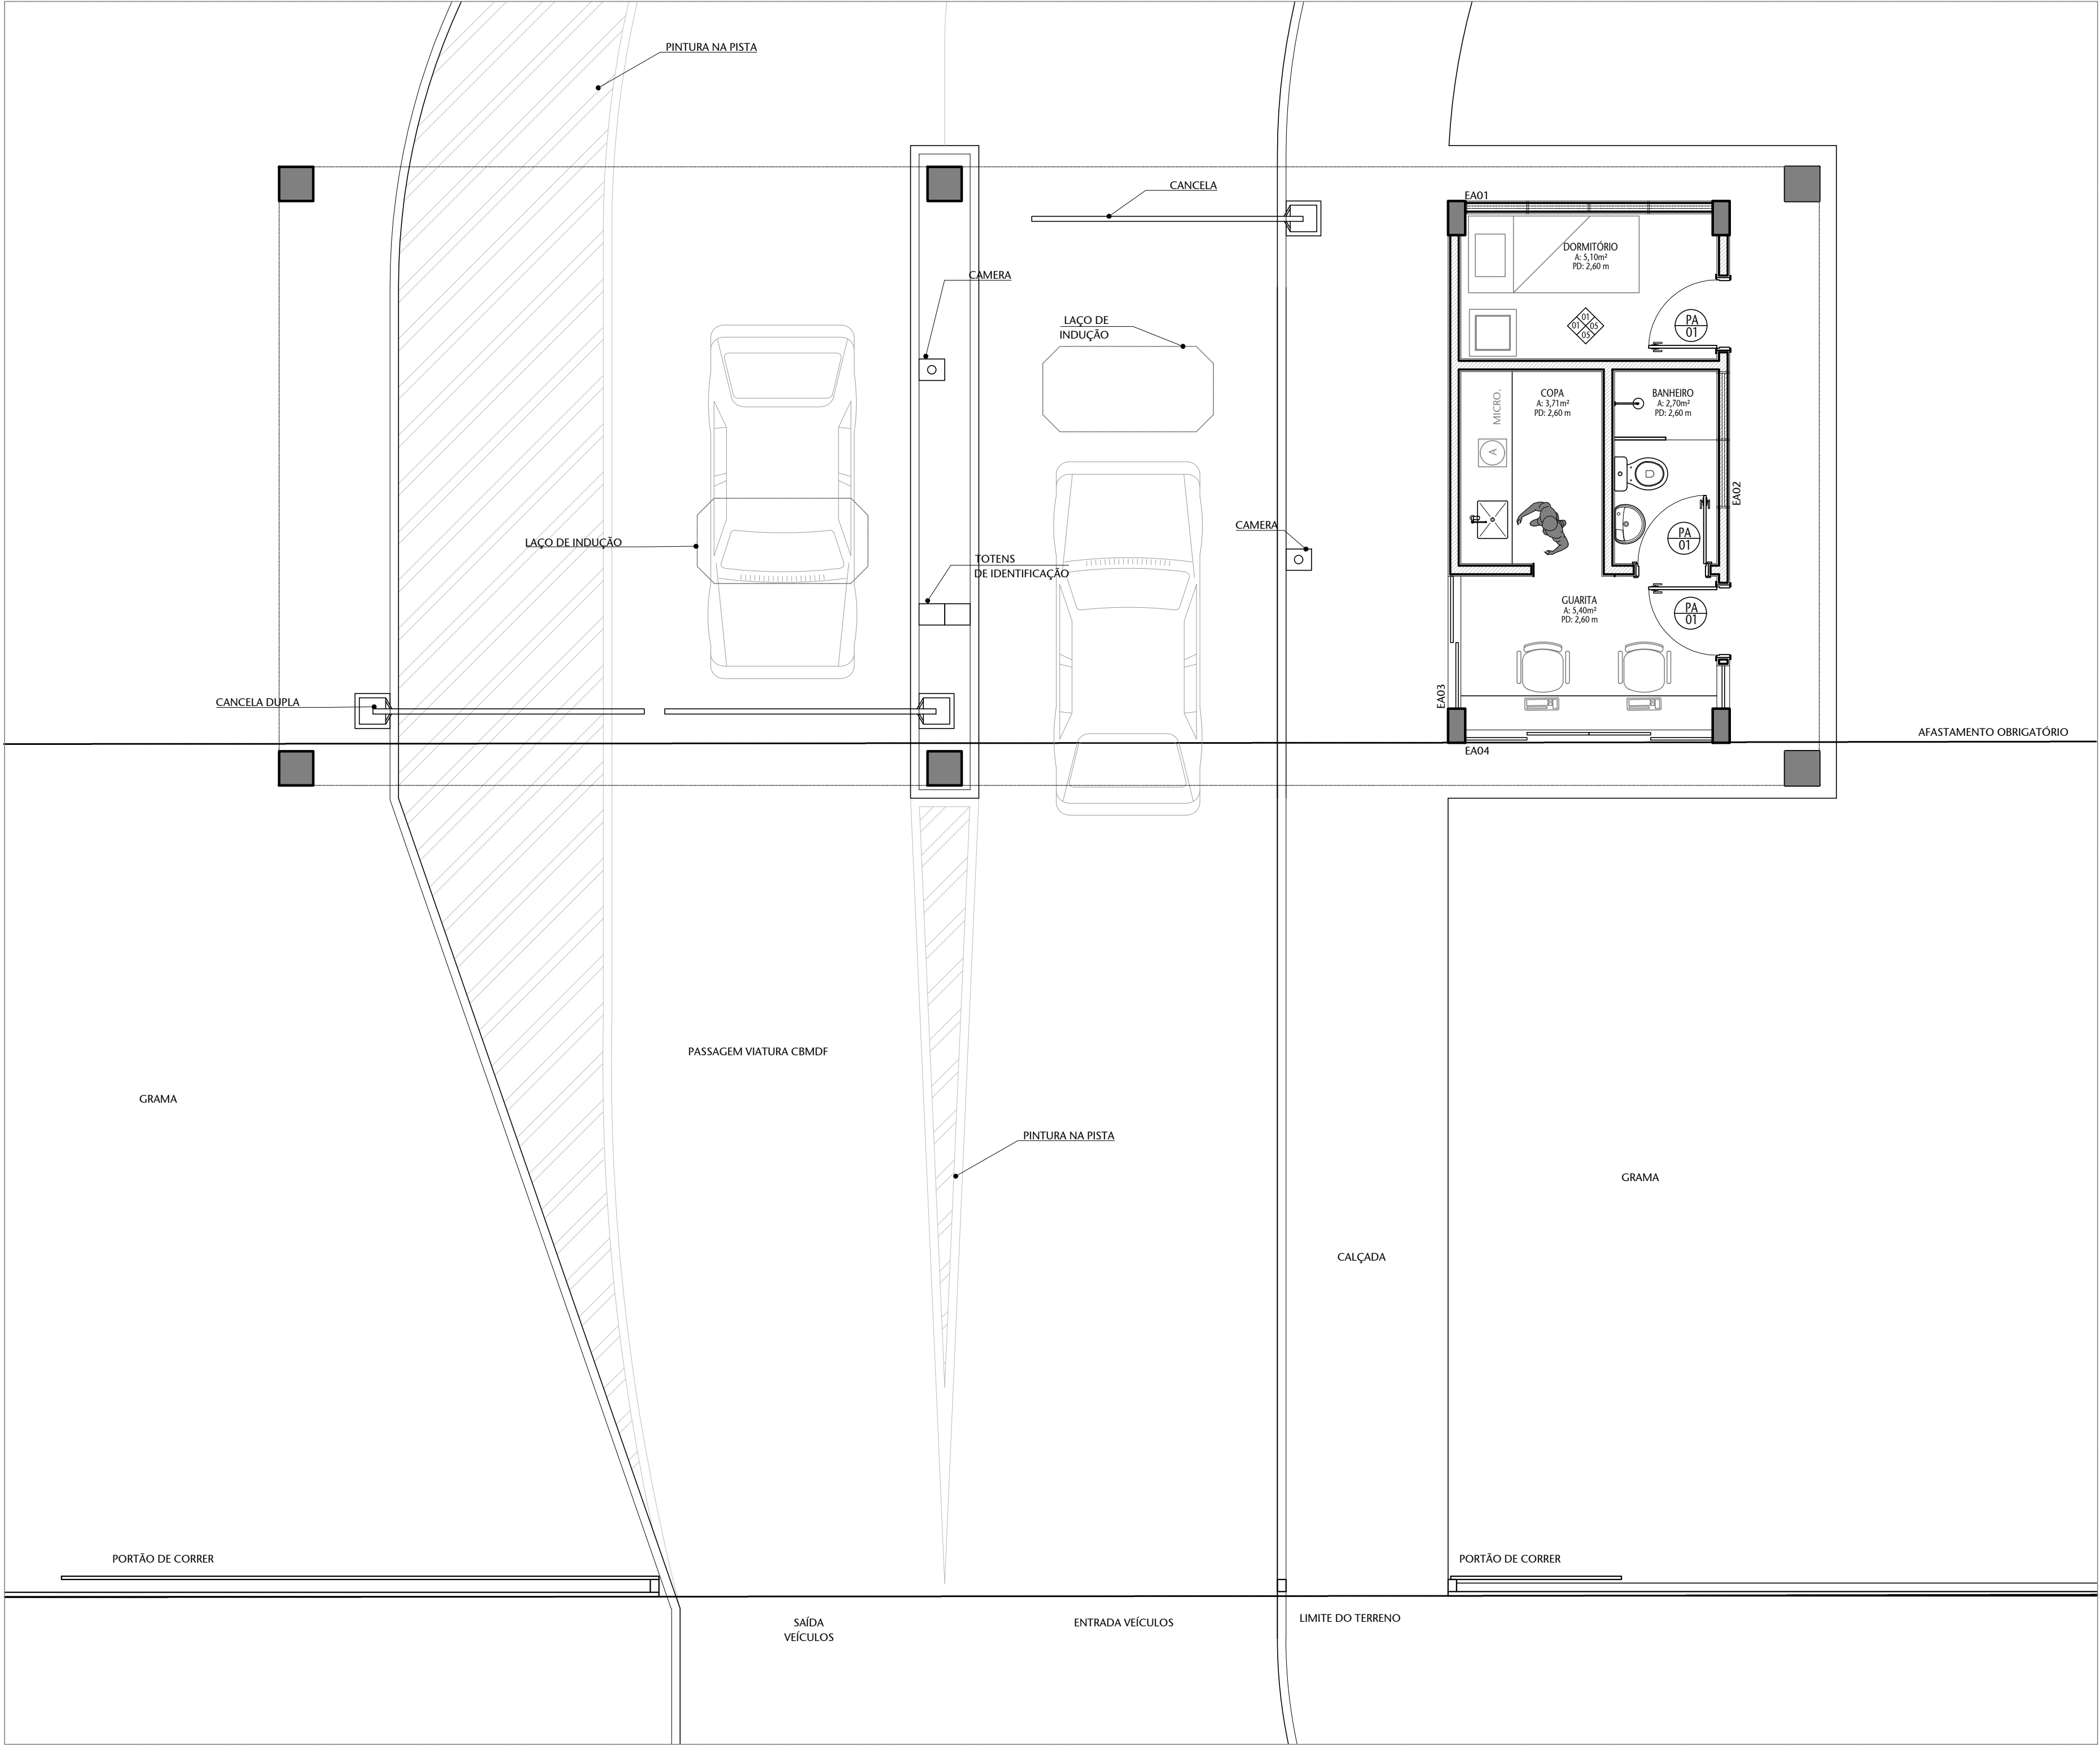

02 PLANTA BAIXA - GUARITA
ESCALA 1/50



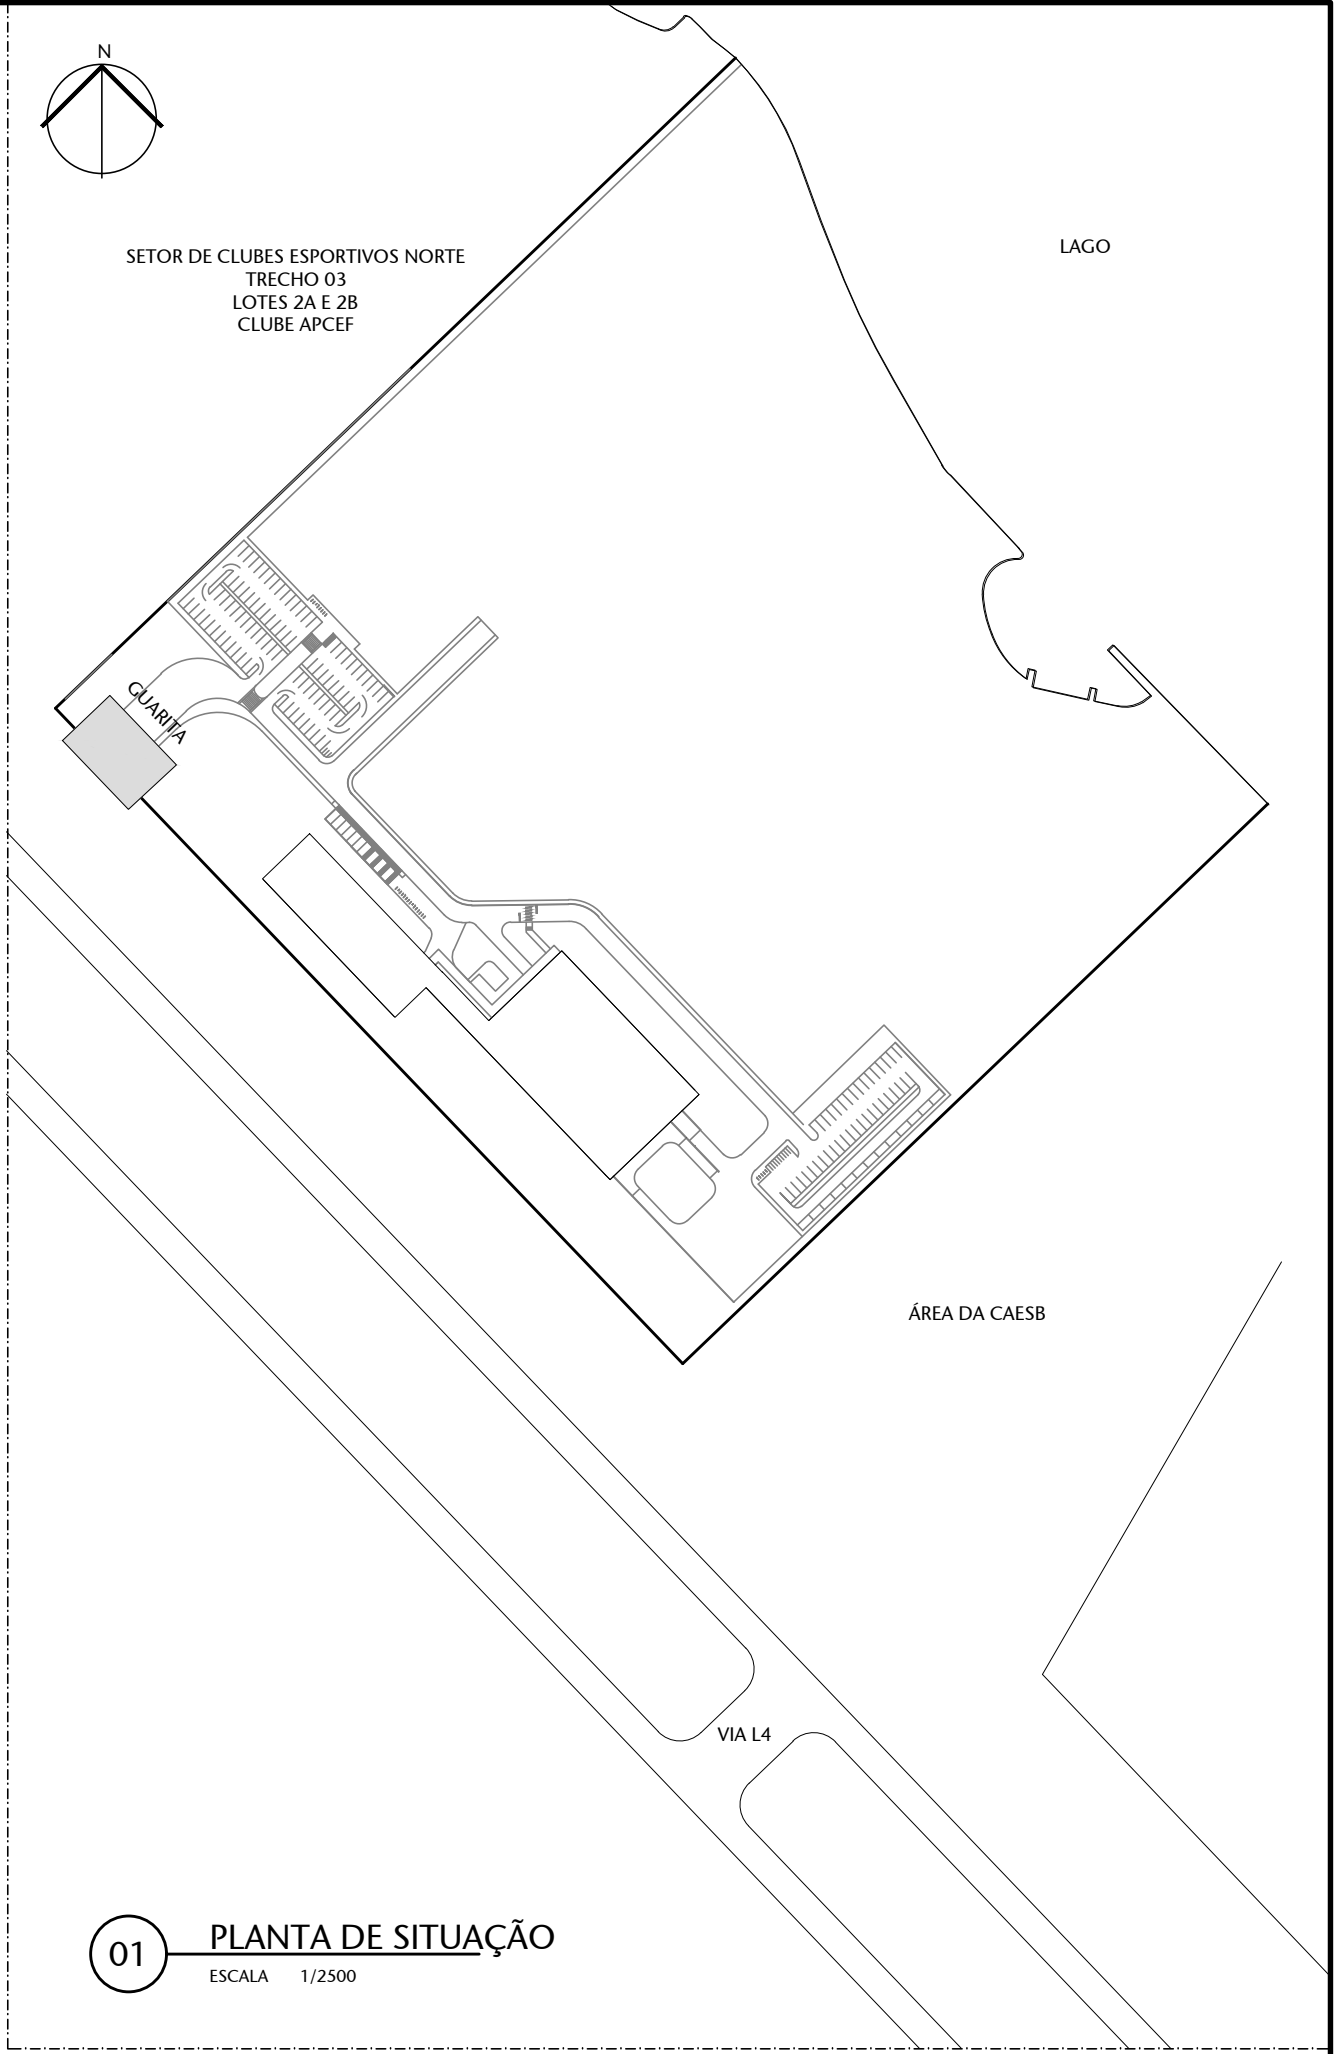


TABELA DE ESQUADRIAS				
ITEM	QTD.	DESCRIÇÃO		
PORTAS DE ALUMÍNIO				
PA01	01	Porta de alumínio de 80cm, h=210cm, em veneziana de ventilação permanente, acabamento anodizado na cor branca		
ESQUADRIAS DE VIDRO				
EA01	01	Janela em alumínio anodizado na cor branca, composta por 4 módulos basculantes iguais com pitorril em granito cinza andorinha. Dimensões totais 2,80x0,50m		
EA02	01	Janela em alumínio anodizado na cor branca, composta por 4 módulos basculantes iguais com pitorril em granito cinza andorinha. Dimensões totais 1,40x0,50m		
EA03	01	Esquadria em alumínio anodizado na cor branca composta por 2 folhas de correr. Vidro com película fumê. Pitorril de granito cinza andorinha. Dimensões totais 1,25x1,35m		
EA04	01	Esquadria em alumínio anodizado na cor branca composta por 1 folha fixa. Vidro com película fumê. Pitorril de granito cinza andorinha. Dimensões totais 0,50x1,35m		
00		EMIÇÃO INICIAL		XX/XX/XX
Nº		CONTROLE DE EMISSÃO DE DESENHOS		DATA
				REVISOR
SENADO FEDERAL SECRETARIA DE INFRAESTRUTURA COORDENAÇÃO DE PROJETOS				
INTERESSADO:		LOCAL: Senado Cultural		ÁREA DE INTERV.
DGER		Guarita		MP
COORD.	GESTOR ASSIST.	TABEJA:	PROJETO:	Nº PRANCHA:
LUAN O.	VANESSA B.	#198708	INSTALAÇÃO CATRACAS CASF	
ARQUITETO:	DESENHO:	DATA:	TÍTULO DA PRANCHA:	
VANESSA B.	ERIK B.	MAR/2026	EXISTENTE	
			INDICADA	
				01/02

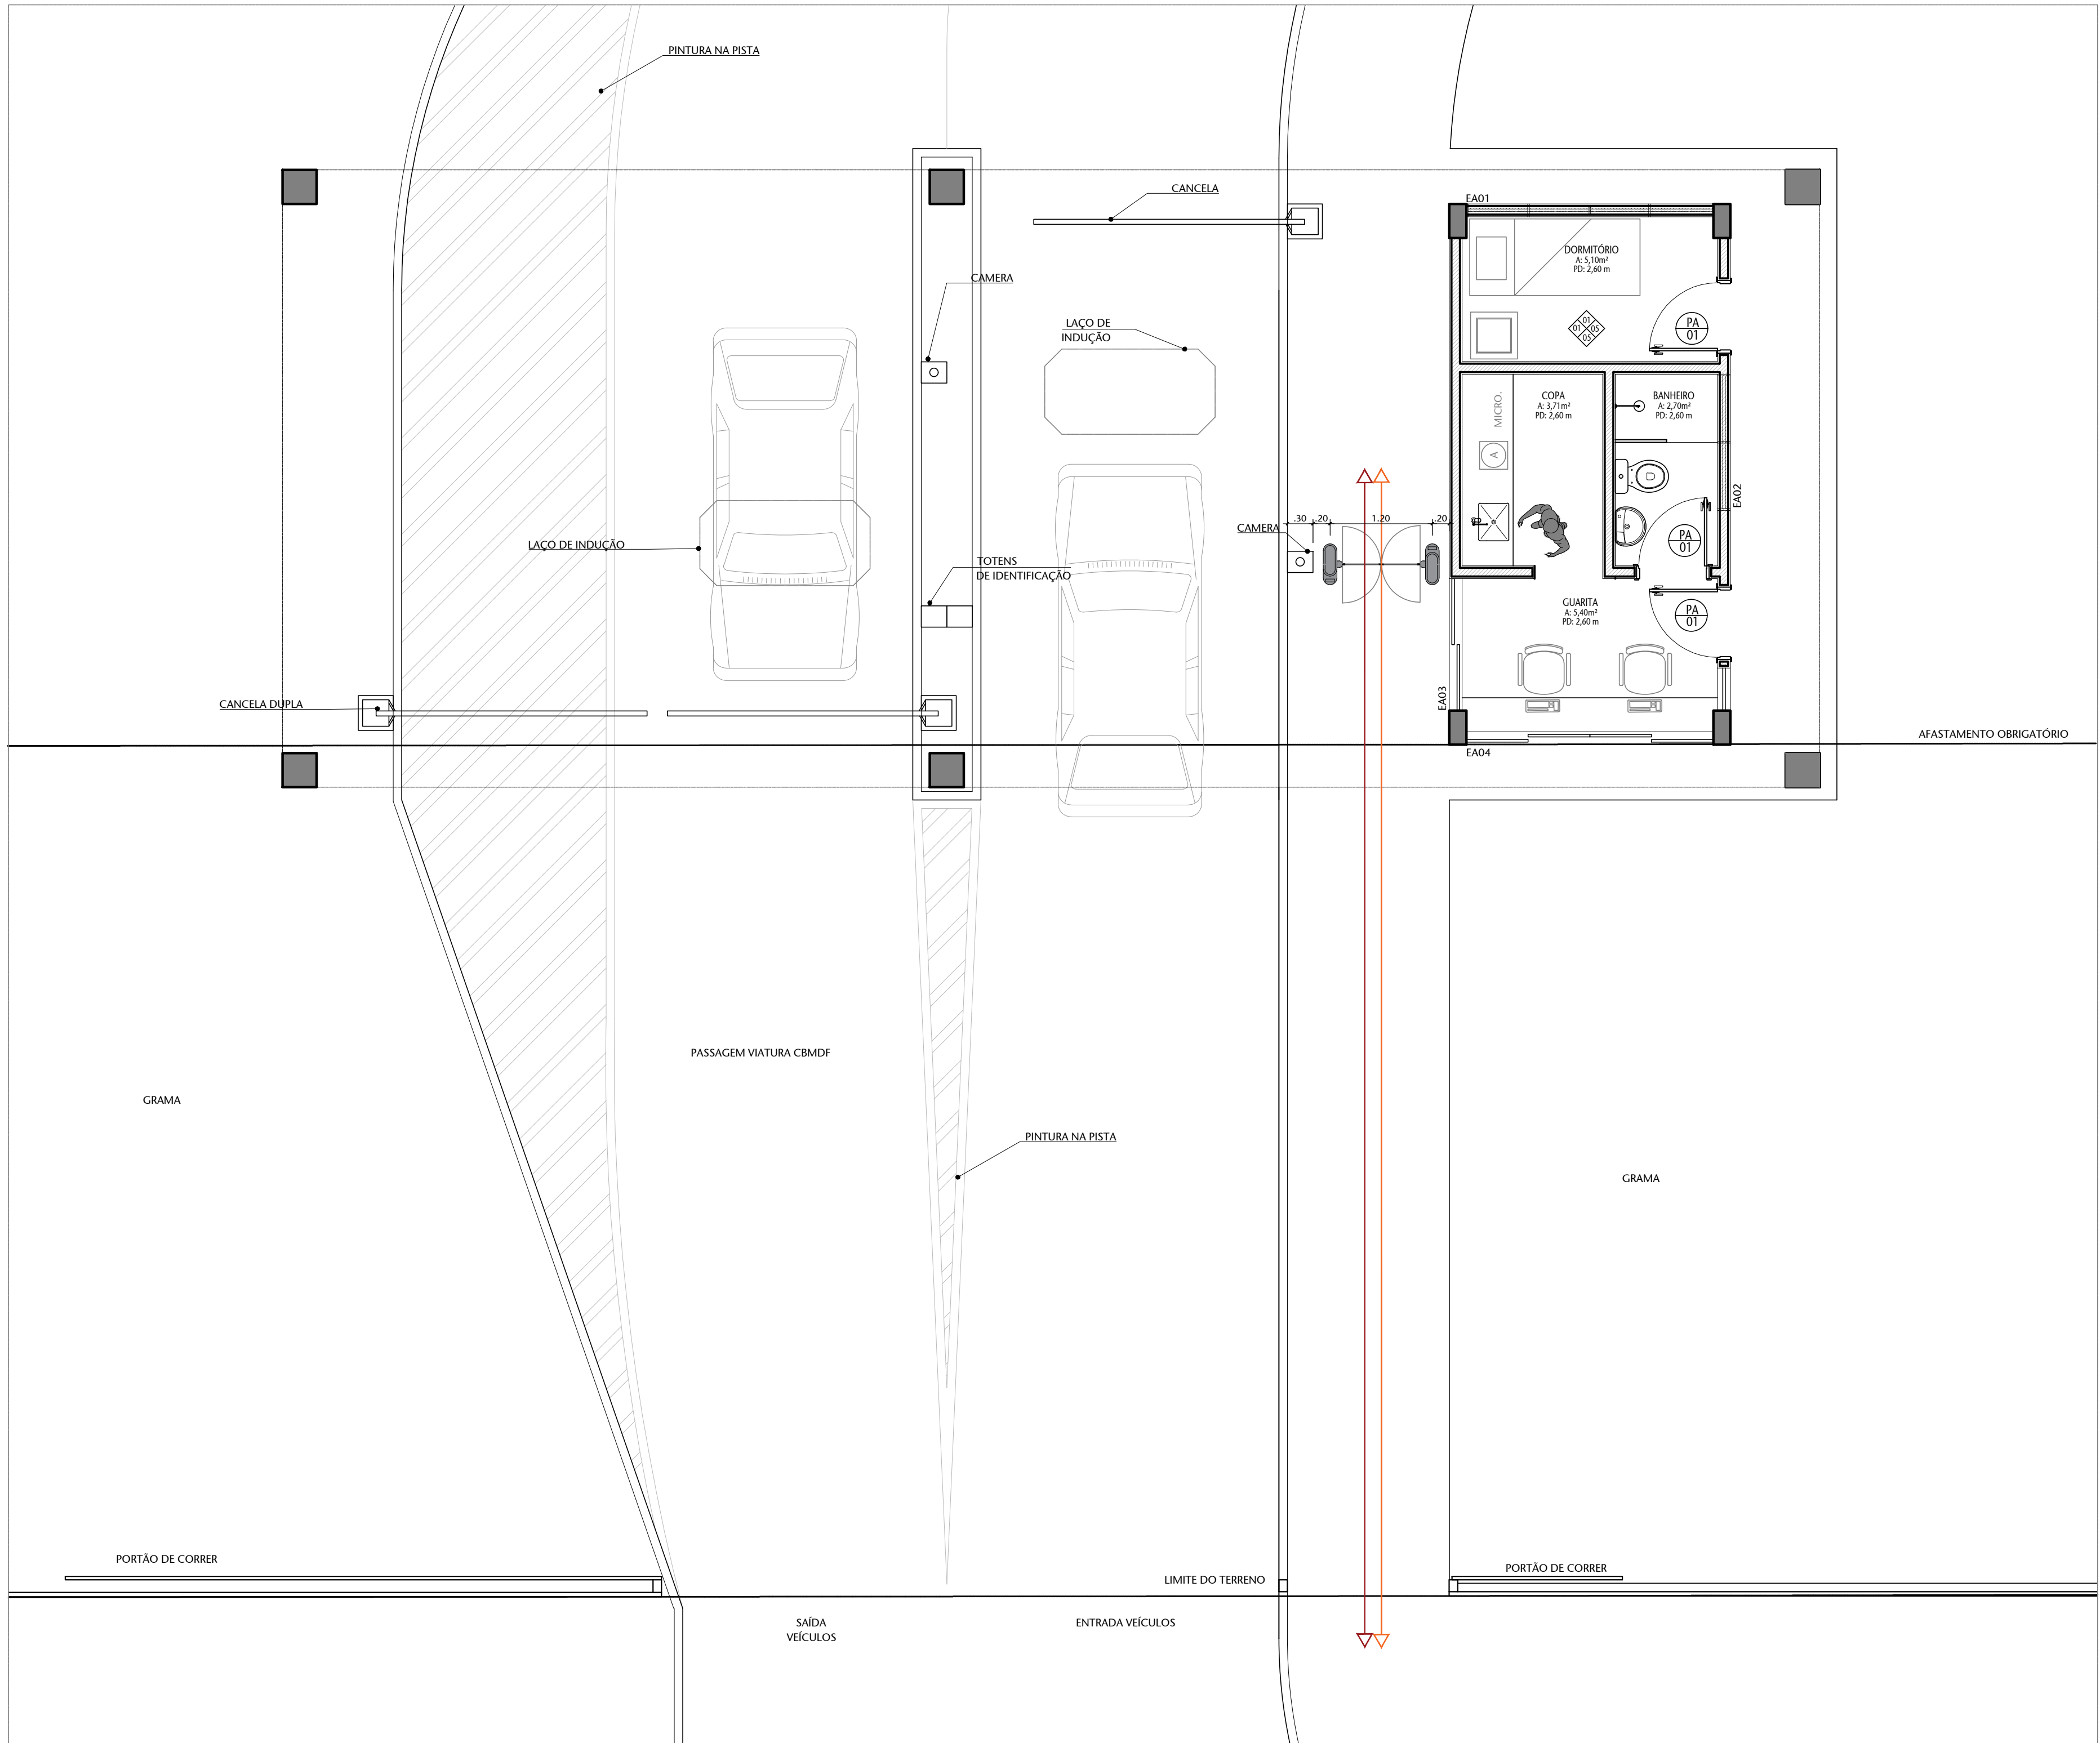

02 PLANTA BAIXA - GUARITA
ESCALA 1/50

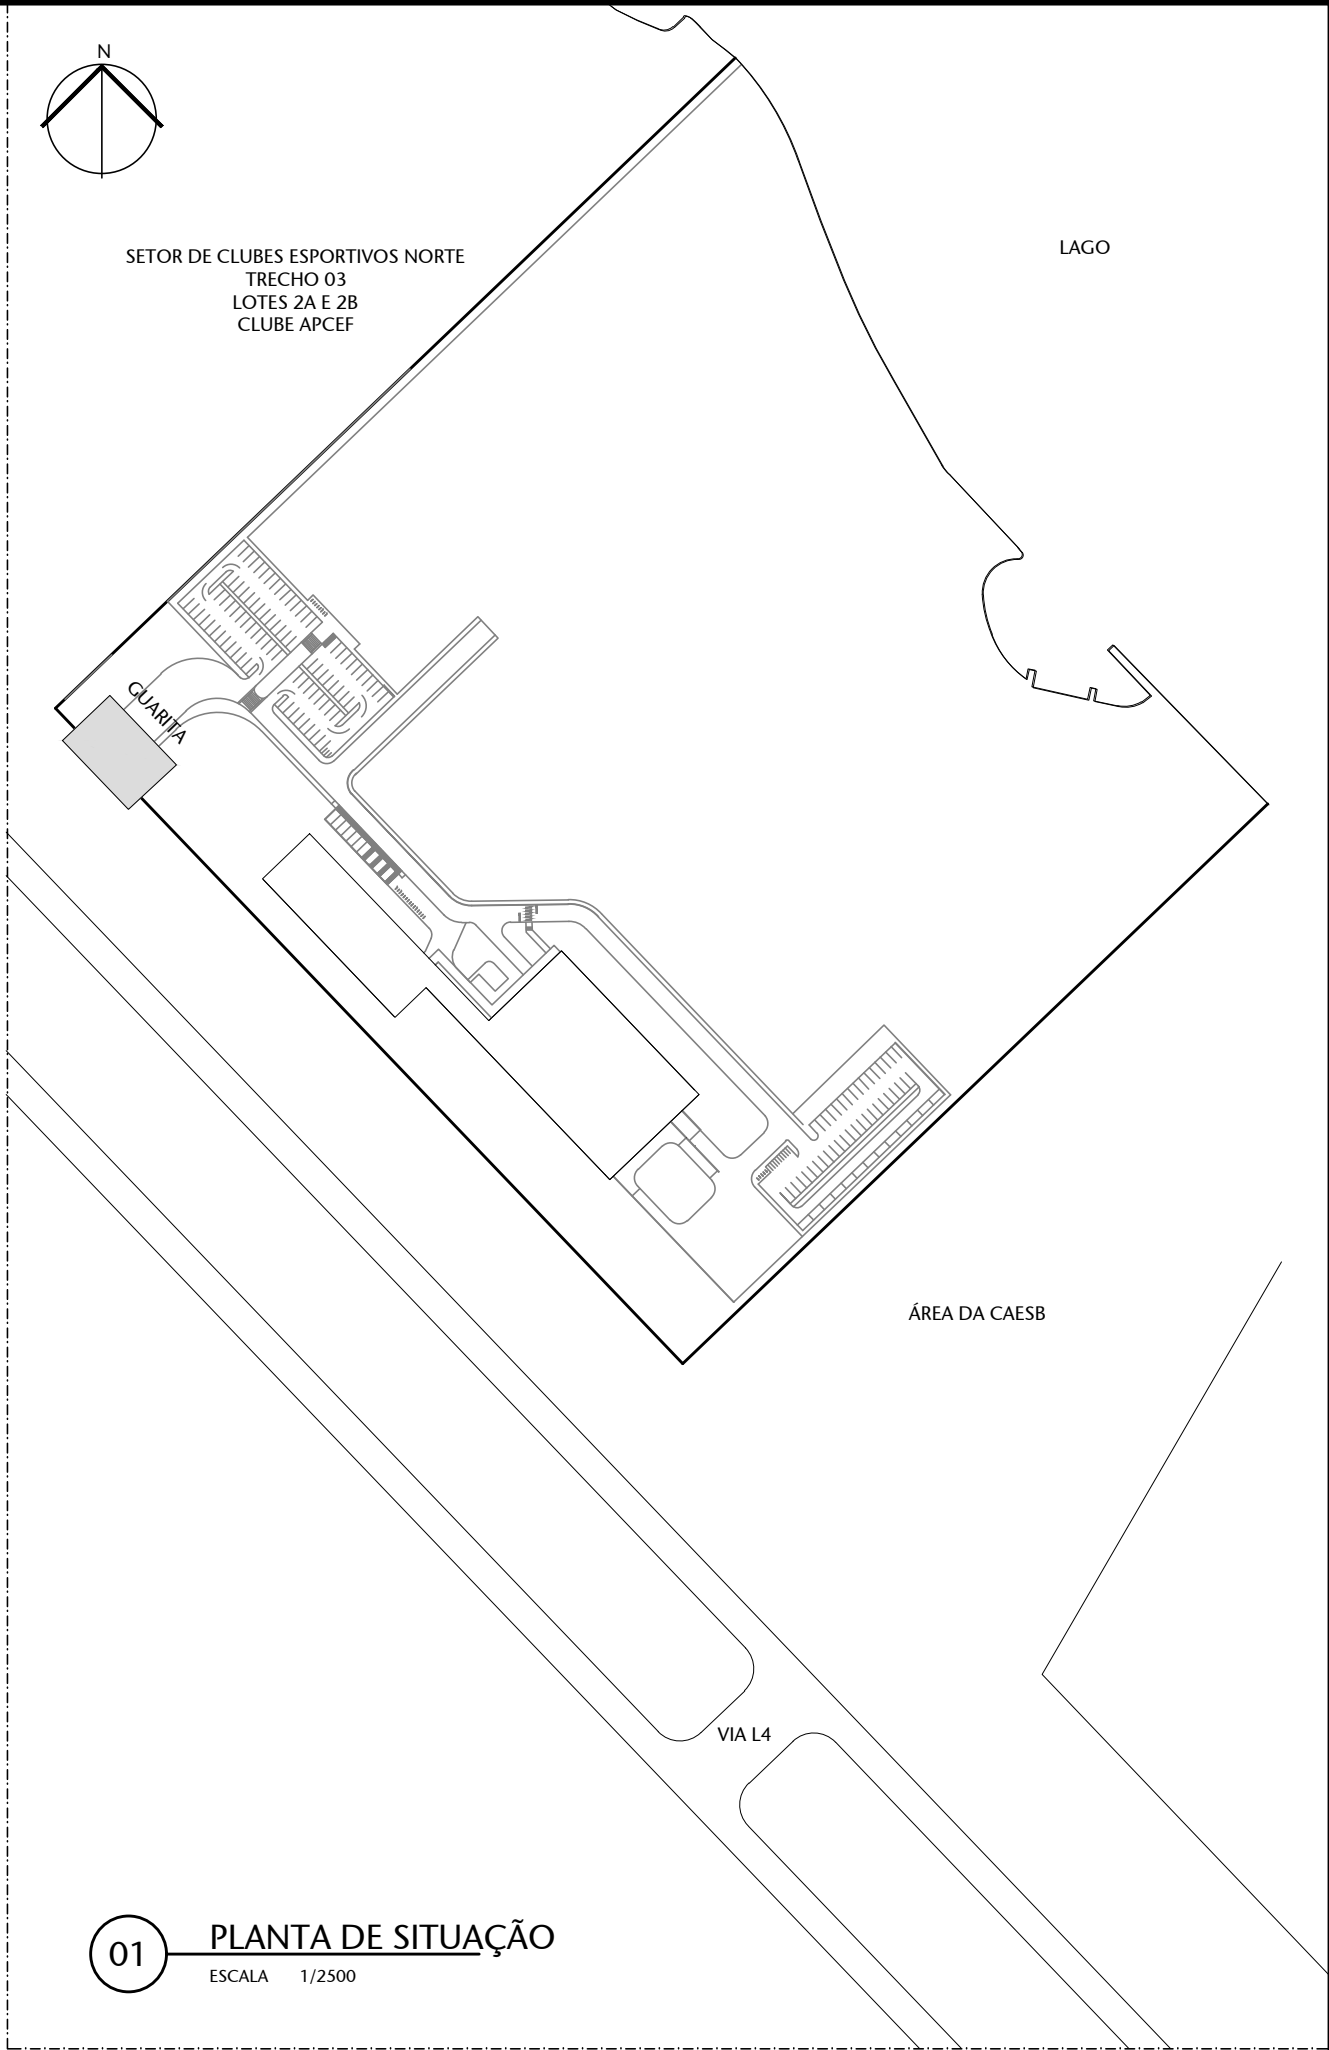

01 PLANTA DE SITUAÇÃO
ESCALA 1/2500

HACHURA	SERVIÇO	ITEM
	Balizadorem polycarbonato	XXX
	Catraca sentido único - 60 cm	XXX
	Catraca acessível com sentido duplo - 45 cm	XXX
	Pórtico detector de metais	XXX
	Sistema de inspeção por raios-x	XXX
	Cabeamento elétrico	XXX
	Cabeamento de dados	XXX
	Rota colaboradores cadastrados	
	Rota visitantes	
	Rota senadores	
	P.C.R.: Cadastro no balcão e acesso pela catraca de saída *	

TABELA DE ESQUADRIAS	
ITEM	DESCRIÇÃO
PORTA DE ALUMÍNIO	Porta de alumínio de 80cm, 1x210cm, em ventanilha de ventilação permanente, acabamento anodizado na cor branca
ESQUADRIAS DE VIDRO	Esquadria em alumínio anodizado na cor branca, composta por 4 módulos basculantes iguais com peltor em granito cinza andorinha. Dimensões totais: 2,80x0,50m
EA01	Esquadria em alumínio anodizado na cor branca, composta por 2 folhas de correr. Vidro com película fumê. Peltor de granito cinza andorinha. Dimensões totais: 1,25x1,35m
EA02	Esquadria em alumínio anodizado na cor branca, composta por 2 folhas de correr. Vidro com película fumê. Peltor de granito cinza andorinha. Dimensões totais: 1,25x1,35m
EA03	Esquadria em alumínio anodizado na cor branca, composta por 2 folhas de correr. Vidro com película fumê. Peltor de granito cinza andorinha. Dimensões totais: 1,25x1,35m
EA04	Esquadria em alumínio anodizado na cor branca, composta por 2 folhas de correr. Vidro com película fumê. Peltor de granito cinza andorinha. Dimensões totais: 1,25x1,35m

00	EMIÇÃO INICIAL	XX/XX/XX	GVIEIRA
Nº	CONTROLE DE EMISSÃO DE DESENHOS	DATA	REVISOR
SENADO FEDERAL SECRETARIA DE INFRAESTRUTURA COORDENAÇÃO DE PROJETOS			
INTERESSADO: DGER		LOCAL: Senado Cultural Guarita	ÁREA DE INTER: MP
COORD:	GESTOR ASSIST:	TABEJA:	PROJETO:
LUAN O.	VANESSA B.	#198708	INSTALAÇÃO CATRACAS CASF
ARQUITETO:	DESENHO:	DATA:	FASE:
VANESSA B.	ERIK B.	MAR/2026	PROJETO BÁSICO
		TÍTULO DA PRANCHA:	ESCALA:
		EXISTENTE	INDICADA
			02/02