



00 LOCALIZAÇÃO
ESCALA SEM ESCALA

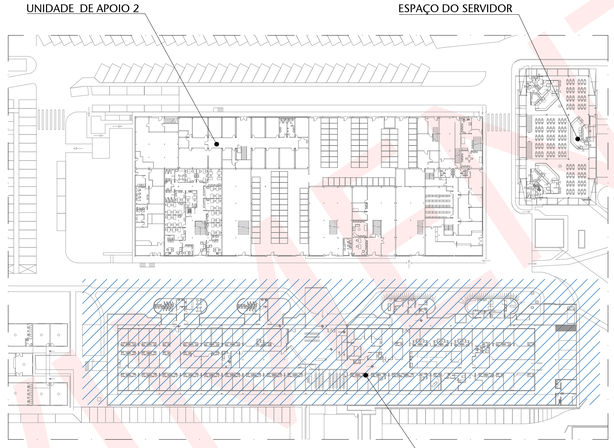

01 SITUAÇÃO
ESCALA SEM ESCALA

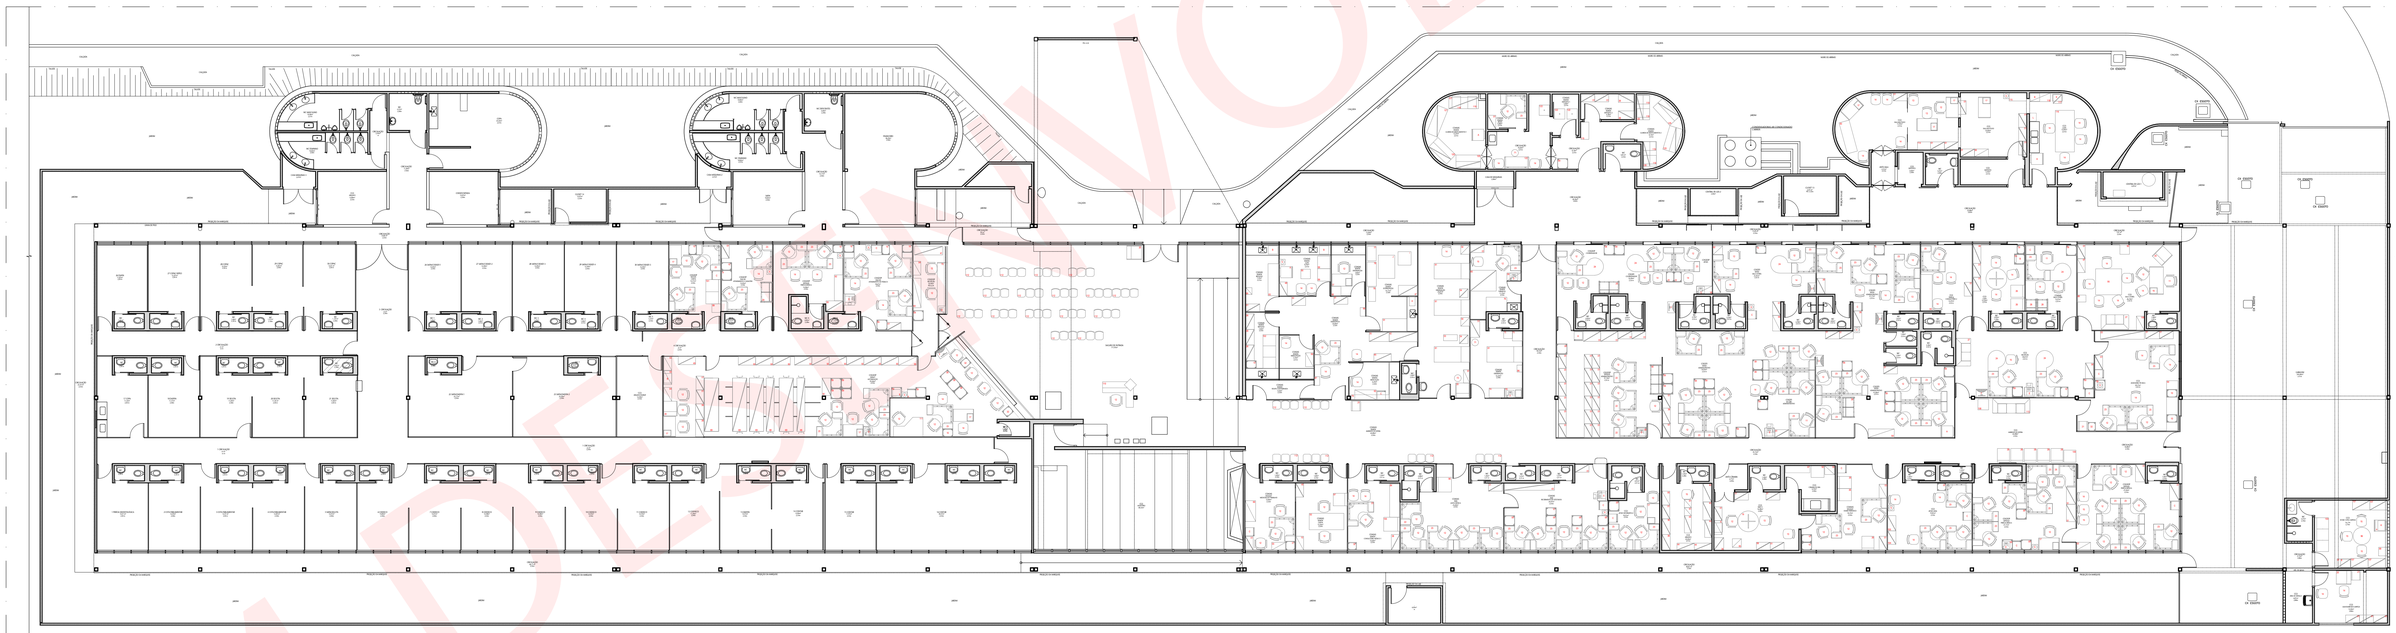

02 LEIAUTE
ESCALA 1/125

EM DESENVOLVIMENTO

Nº	CONTROLE DE EMISSÃO DE DESENHOS	DATA	REVISOR
00	EMISSÃO INICIAL	20/08/2016	ANDRÉ
01	ATUALIZAÇÃO DOS NOMES DOS AMBIENTES	22/05/2017	JULIANO
02	FORNECIMENTO DE PRANCHAS PARA PROCESSO LICITATÓRIO	05/06/2017	JULIANO

SENADO FEDERAL
SECRETARIA DE INFRAESTRUTURA
COORDENAÇÃO DE ARQUITETURA

INTERESSADO:

LOCAL:
UA04-000-000

COORD.	CHEFE DE SERV.	OS:
FABIANO	HENRI	1752
ARQUITETA	DESENHO:	DATA:
JULIANO	CLAYTON/AYANA	22/05/2017

PROJETO:
REFORMA GERAL UNIDADE DE APOIO 4

FASE:


Nº PRANCHA:
1/4

TÍTULO DA PRANCHA:
LEIAUTE ATUAL

ESCALA:
1/125

DATA:
22/05/2017

FORMATO: A0

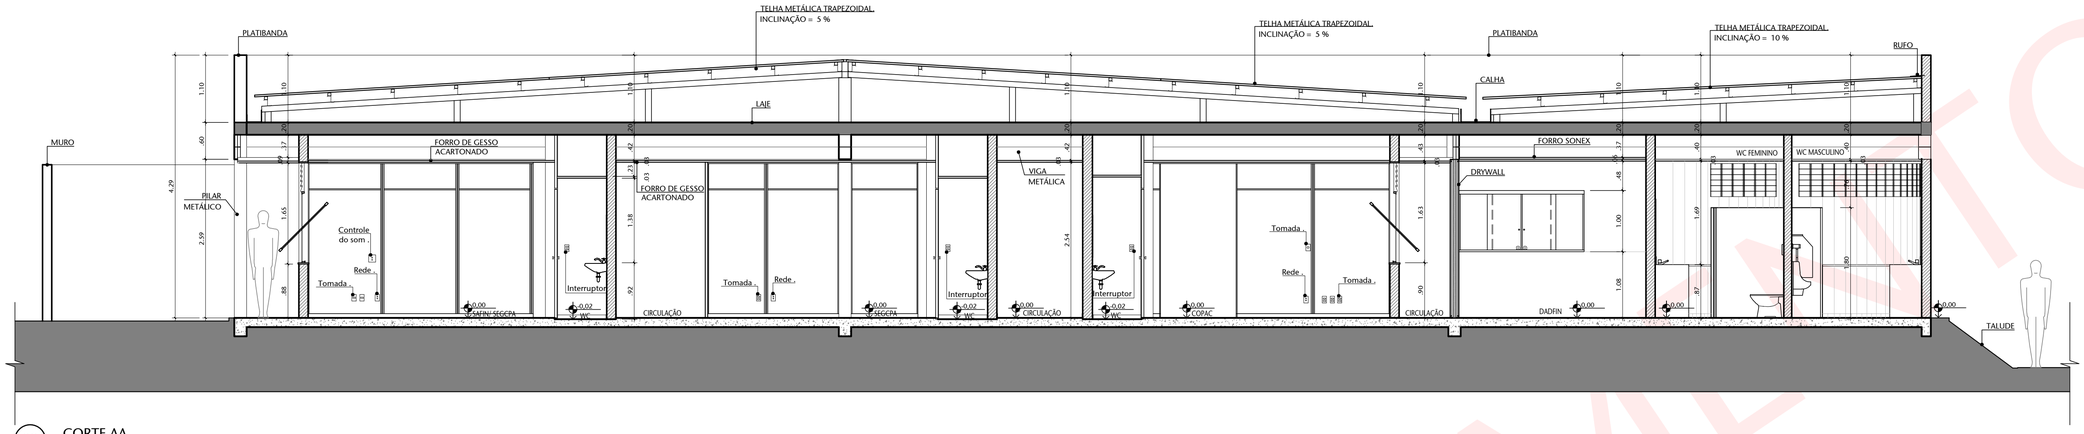

03 CORTE AA
ESCALA 1/50

02 CORTE BB
ESCALA 1/50

00 SITUAÇÃO
ESCALA SEM ESCALA

01 LOCALIZAÇÃO- CORTE AA E BB
ESCALA SEM ESCALA

01	FORNECIMENTO DE PRANCHAS PARA PROCESSO LICITATÓRIO	05/06/2017	JULIANO
00	EMISSÃO INICIAL	20/08/2016	ANDRÉ
Nº	CONTROLE DE EMISSÃO DE DESENHOS	DATA	REVISOR

SENADO FEDERAL
SECRETARIA DE INFRAESTRUTURA
COORDENAÇÃO DE ARQUITETURA


INTERESSADO:	LOCAL: UA04-000-000

COORD.: FABIANO	CHEFE DE SERV.: HENRI	OS: 1752	PROJETO: REFORMA GERAL UNIDADE DE APOIO 4	FASE:	Nº PRANCHA: 2/4
ARQUITETO: ANDRÉ CASTRO	DESENHO: CAMILLA.S	DATA: 20/08/2016	TITULO DA PRANCHA: CORTE AA E CORTE BB	ESCALA: 1/50	


DATA:

FORMATO: A1


EM DESENVOLVIMENTO

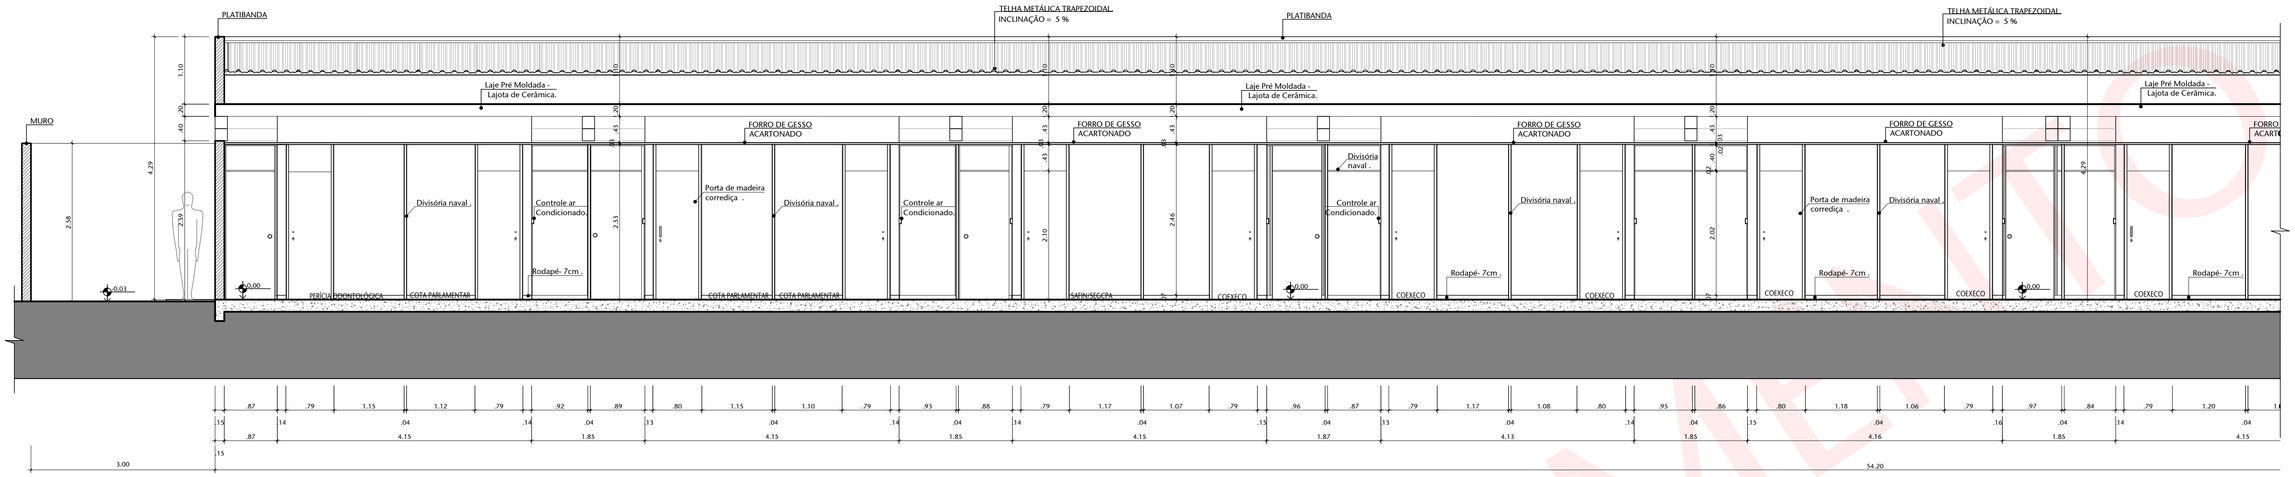


03 CORTE CC- (TRECHO 01)
ESCALA 1/50

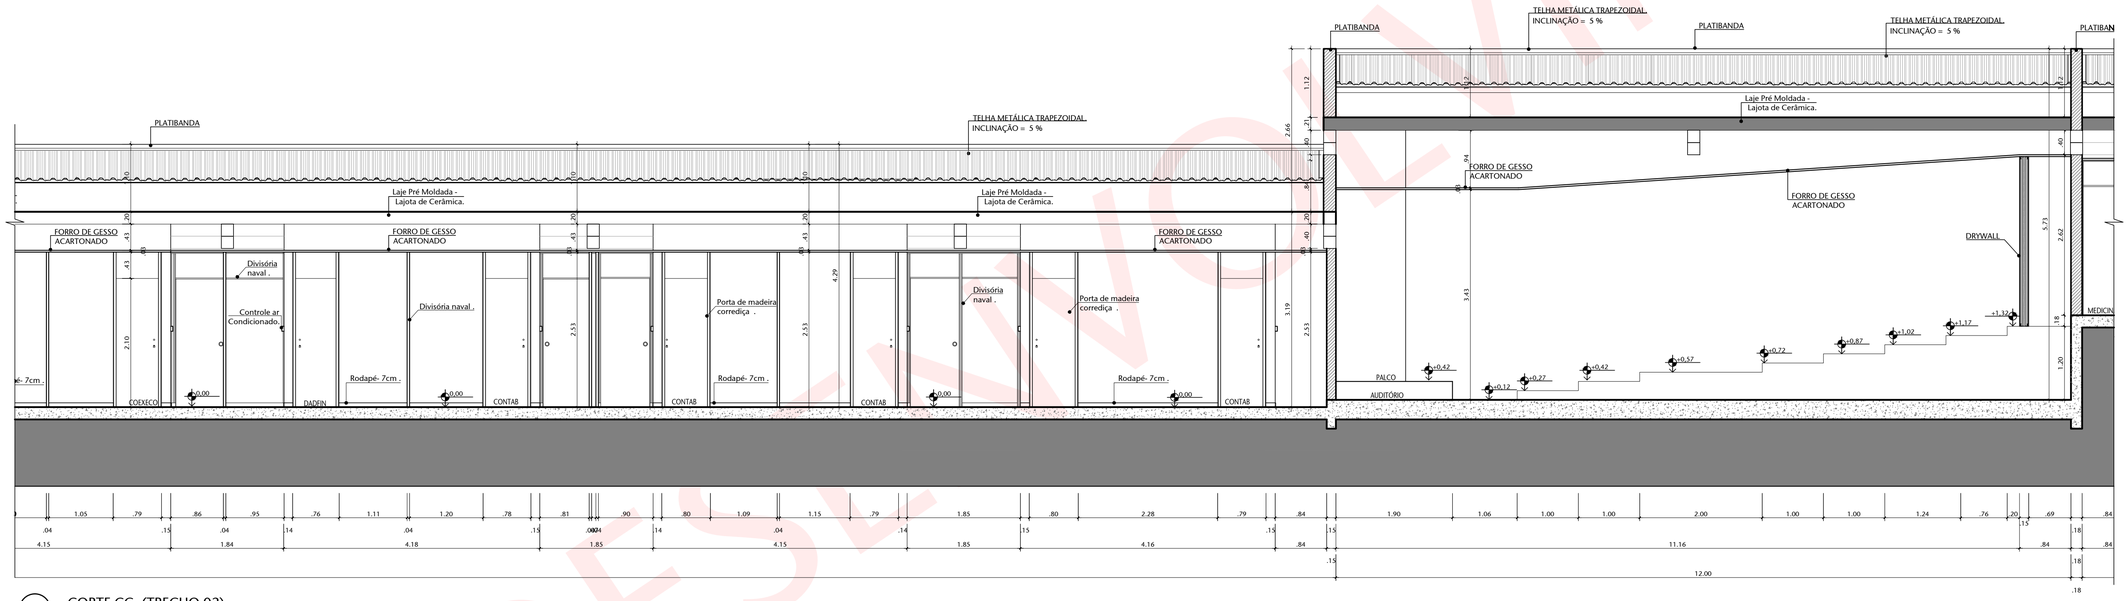

02 CORTE CC- (TRECHO 02)
ESCALA 1/50

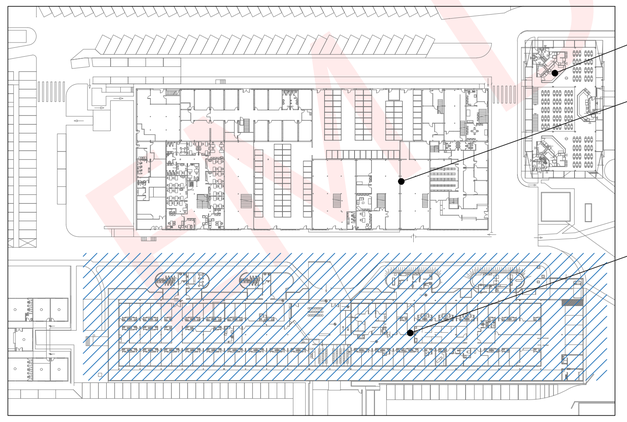

00 SITUAÇÃO
ESCALA SEM ESCALA

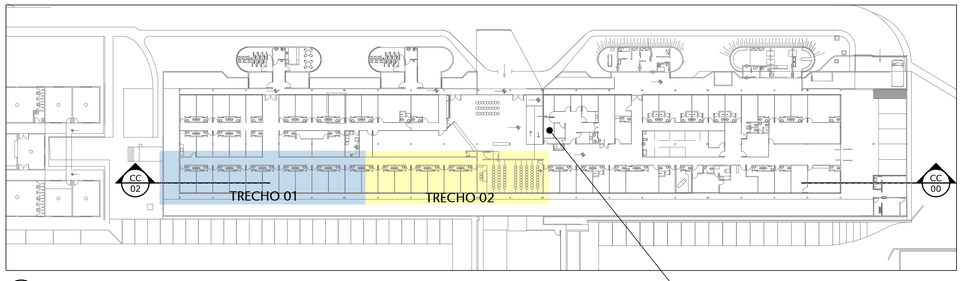

01 LOCALIZAÇÃO- CORTE CC
ESCALA SEM ESCALA

01	FORNECIMENTO DE PRANCHAS PARA PROCESSO LICITATÓRIO	05/06/2017	JULIANO
00	EMISSÃO INICIAL	20/08/2016	ANDRÉ
Nº	CONTROLE DE EMISSÃO DE DESENHOS	DATA	REVISOR

SENADO FEDERAL
SECRETARIA DE INFRAESTRUTURA
COORDENAÇÃO DE ARQUITETURA

INTERESSADO:


LOCAL: UA04-000-000

COORD.	CHEFE DE SERV.:	OS:	PROJETO:	FASE:	Nº PRANCHA:
FABIANO	HENRI	1752	REFORMA GERAL UNIDADE DE APOIO 4		3/4
ARQUITETO:	DESENHO:	DATA:	TITULO DA PRANCHA:	ESCALA:	
ANDRÉ CASTRO	CAMILLA S	20/08/2016	CORTE CC- TRECHO 1 E 2	1/50	


DATA:

FORMATO: A1


EM DESENVOLVIMENTO

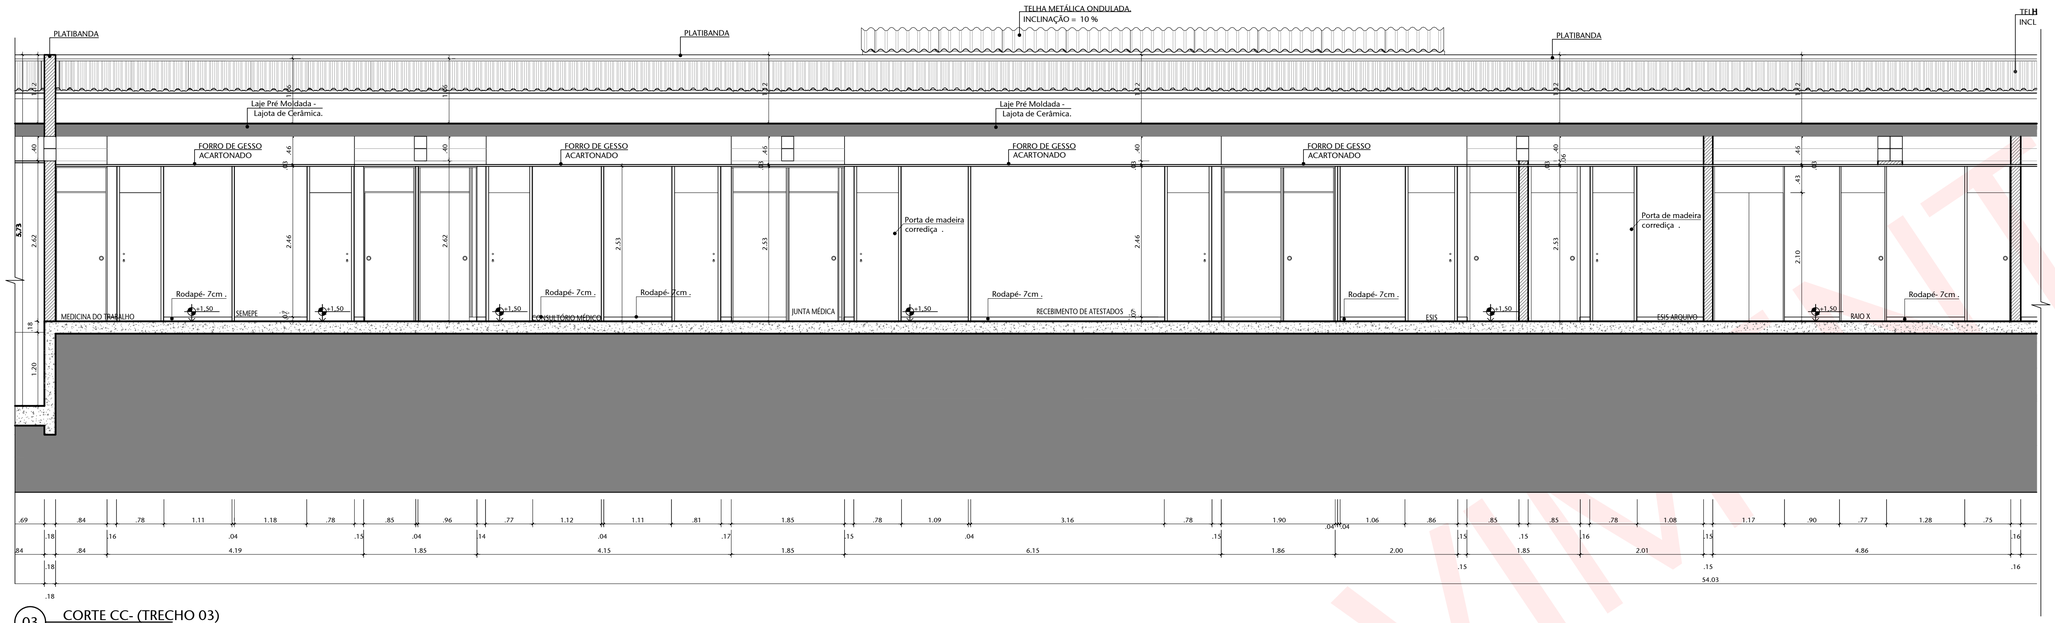


03 CORTE CC- (TRECHO 03)
ESCALA 1/50

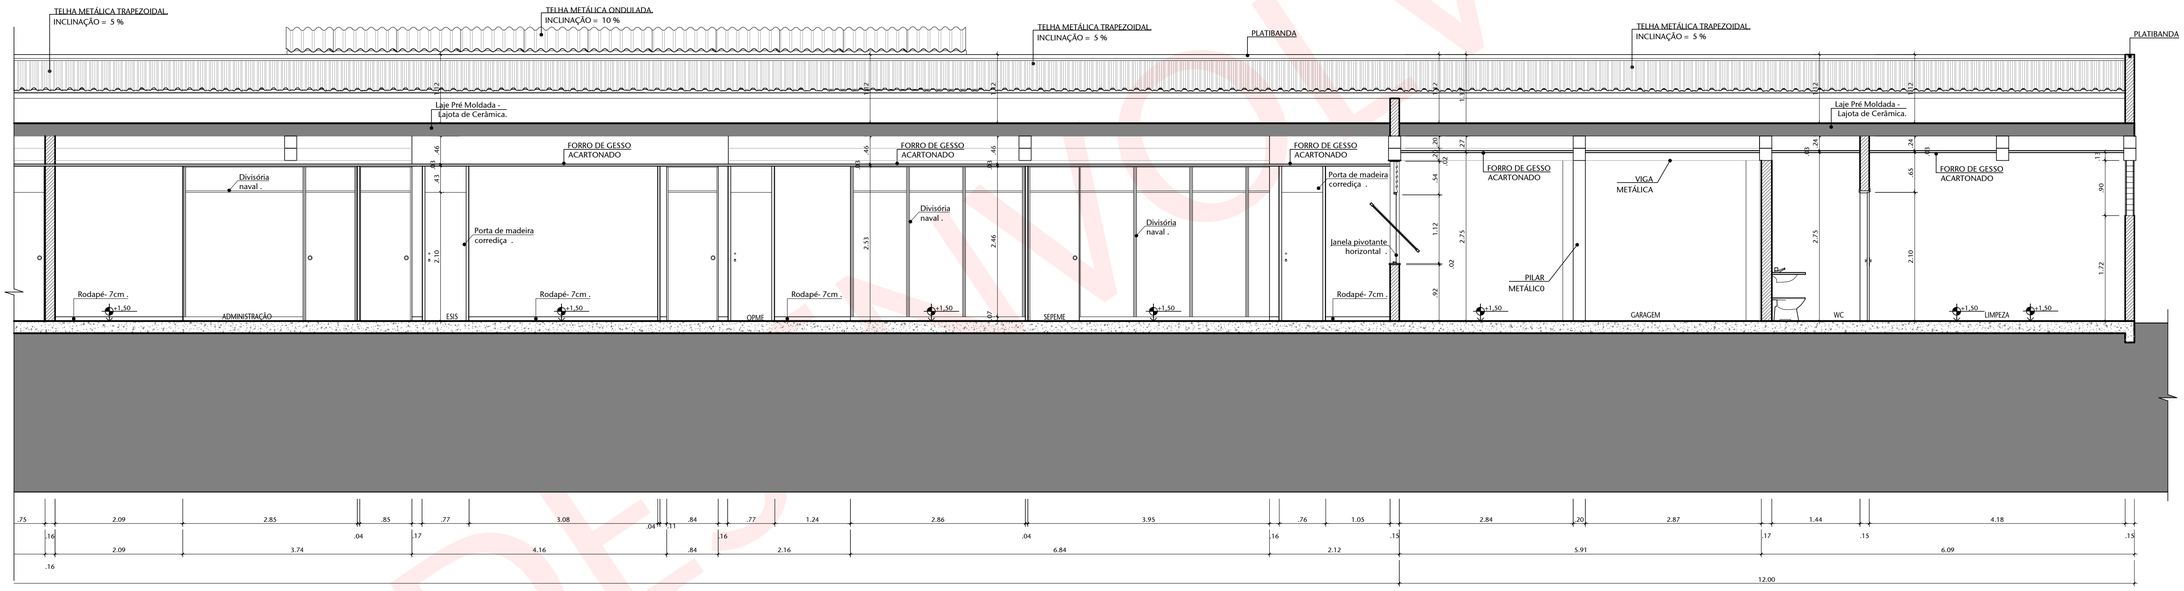

02 CORTE CC- (TRECHO 04)
ESCALA 1/50

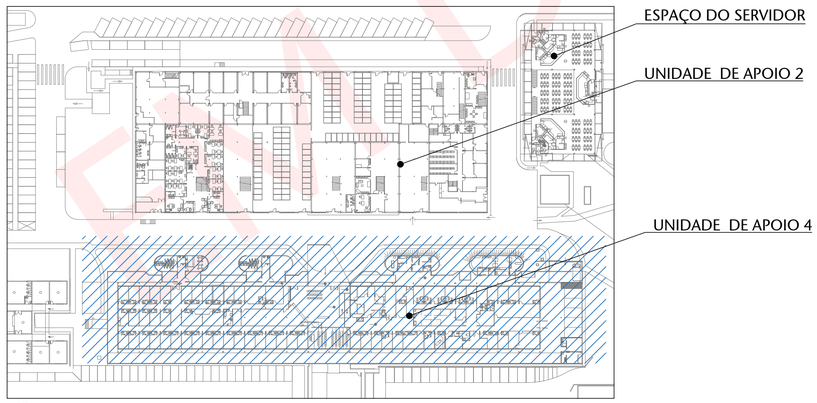

00 SITUAÇÃO
ESCALA SEM ESCALA

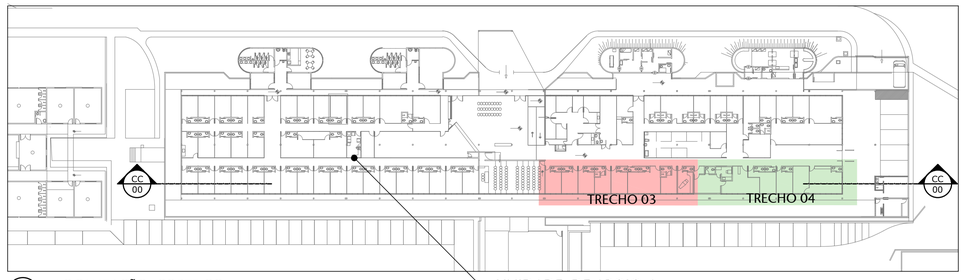

01 LOCALIZAÇÃO- CORTE CC
ESCALA SEM ESCALA

01	FORNECIMENTO DE PRANCHAS PARA PROCESSO LICITATÓRIO	05/06/2017	JULIANO
00	EMISSÃO INICIAL	20/08/2016	ANDRÉ
Nº	CONTROLE DE EMISSÃO DE DESENHOS	DATA	REVISOR

SENADO FEDERAL
SECRETARIA DE INFRAESTRUTURA
COORDENAÇÃO DE ARQUITETURA

INTERESSADO:

LOCAL: UA04-000-000


COORD.	CHEFE DE SERV.:	OS:
FABIANO	HENRI	1752
ARQUITETO:	DESENHO:	DATA:
ANDRÉ CASTRO	CAMILLA S	20/08/2016

PROJETO: REFORMA GERAL UNIDADE DE APOIO 4
FASE:
TITULO DA PRANCHA: CORTE CC- TRECHO 3 E 4
ESCALA: 1/50
Nº PRANCHA: 4/4

FORMATO: A1


DATA:

DIMOB

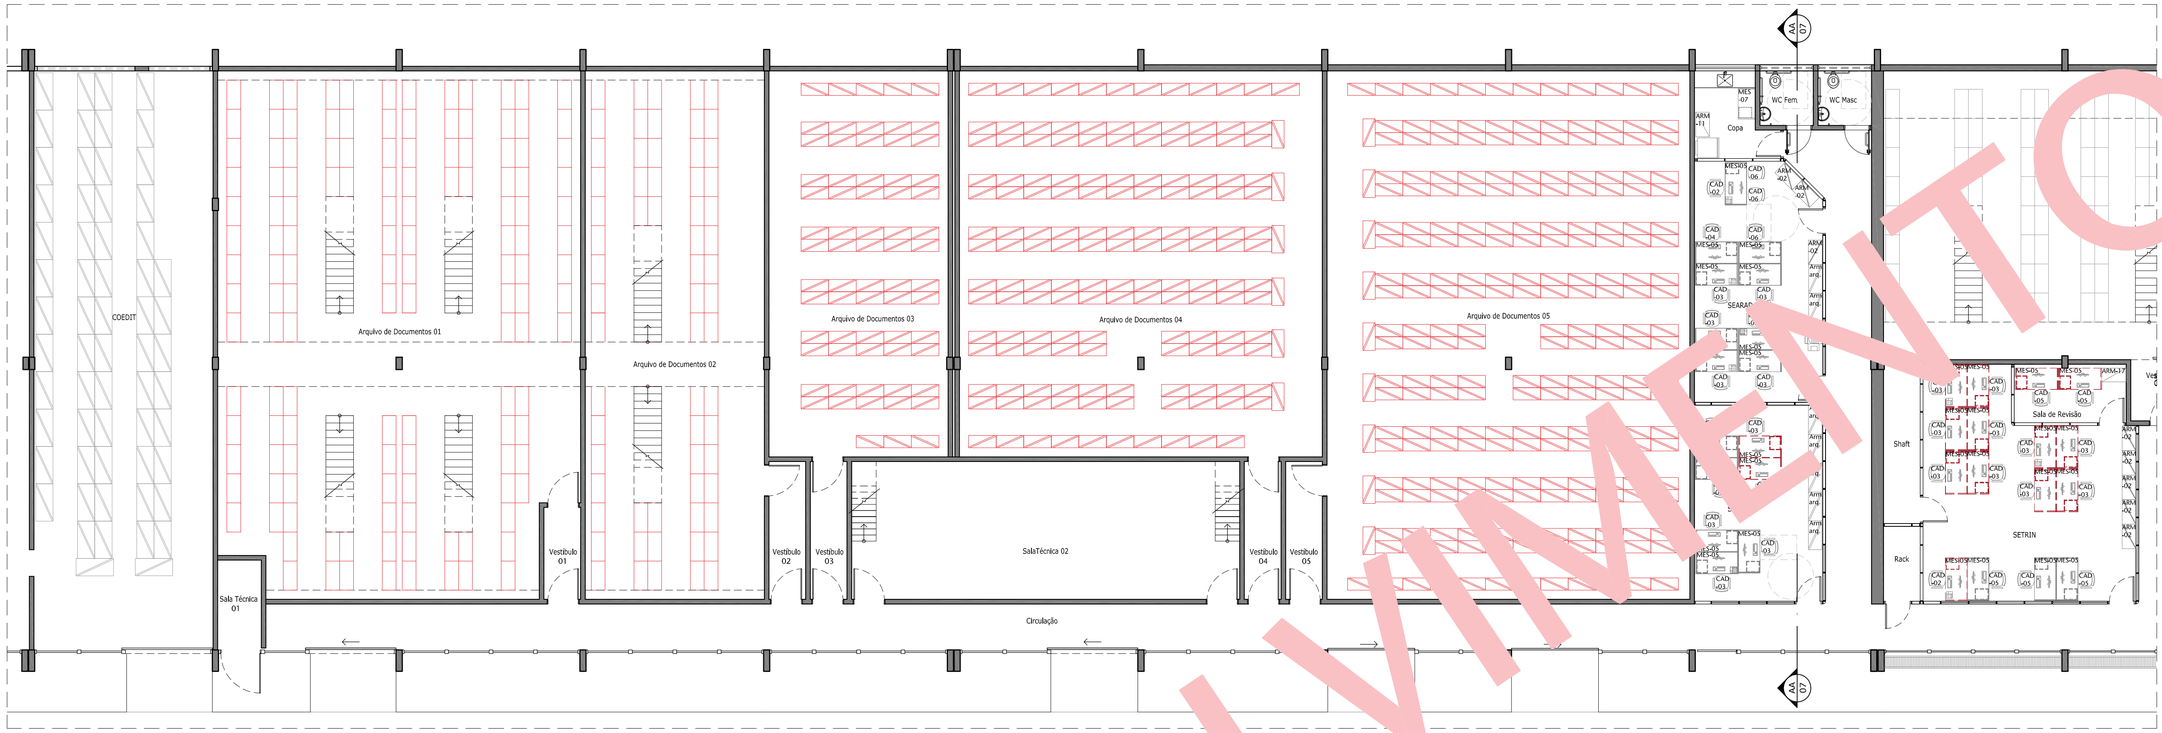

16 PLANTA DO TÉRREO - TRECHO 1 - MOBILIÁRIO À SOLICITAR

ESCALA 1/100

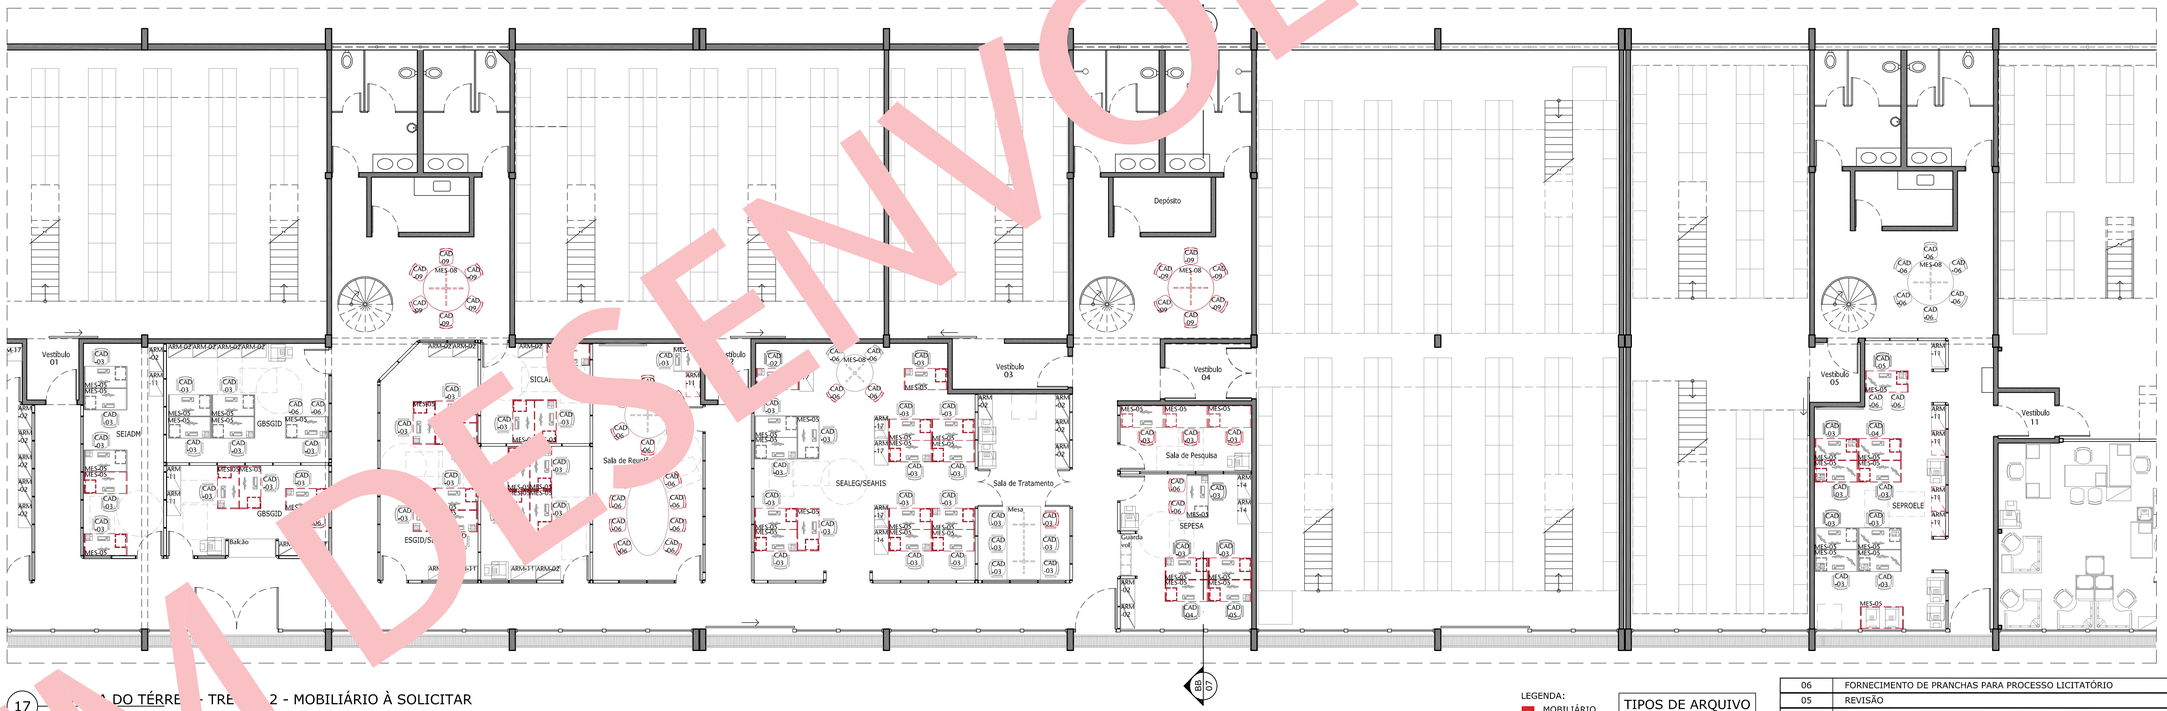


17 PLANTA DO TÉRREO - TRECHO 2 - MOBILIÁRIO À SOLICITAR

LEGENDA:
MOBILIÁRIO À SOLICITAR

TIPOS DE ARQUIVO

641 ESTANTES METÁLICAS DUPLAS SIMPLES A ADQUIRIR.

OBSERVAÇÃO:
AS ESTANTES DAS ÁREAS DE ARQUIVO DE DUCUMENTOS 01, 02, 03, 04 E 05, DEVERÃO SER ADQUIRIDAS PELA SGIDOC, DE ACORDO COM A QUANTIDADE INDICADA EM PROJETO.

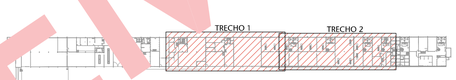

03 LOCALIZAÇÃO DOS TRECHOS - UNIDADE DE APOIO 1 E BLOCO 6 DA GRÁFICA

ESCALA 1/2000

Nº	CONTROLE DE EMISSÃO DE DESENHOS	DATA	REVISOR
00	EMISSÃO INICIAL	17/08/2015	SIDNEY C.
01	SEGUNDA PROPOSTA	17/03/2016	SIDNEY C.
02	TERCEIRA PROPOSTA	14/04/2016	SIDNEY C.
03	QUARTA PROPOSTA	16/06/2016	SIDNEY C.
04	QUINTA PROPOSTA	23/09/2016	SIDNEY C.
05	REVISÃO	03/10/2016	HANA A.
06	FORNECIMENTO DE PRANCHAS PARA PROCESSO LICITATÓRIO	05/06/2017	HANA A.


SENADO FEDERAL
SECRETARIA DE INFRAESTRUTURA
COORDENAÇÃO DE ARQUITETURA

INTERESSADO: SGIDOC	LOCAL: UA01 E SE06

COORD.: FABIANO ARAÚJO	CHEFE DE SERVIÇOS: # 1478		PROJETO: REFORMA DA ÁREA DE ARQ. E ADM.	FASE: ESTUDO PRELIMINAR	Nº PRANCHA: 1/7
ARQUITETO: HANA AUGUSTA	DESENHO: NATÁLIA MARIA	DATA: 05/06/2017	TITULO DA PRANCHA: TÉRREO - MOBILIÁRIO PROPOSTO	ESCALA: 1/100	

FORMATO: A1


EM DESENVOLVIMENTO

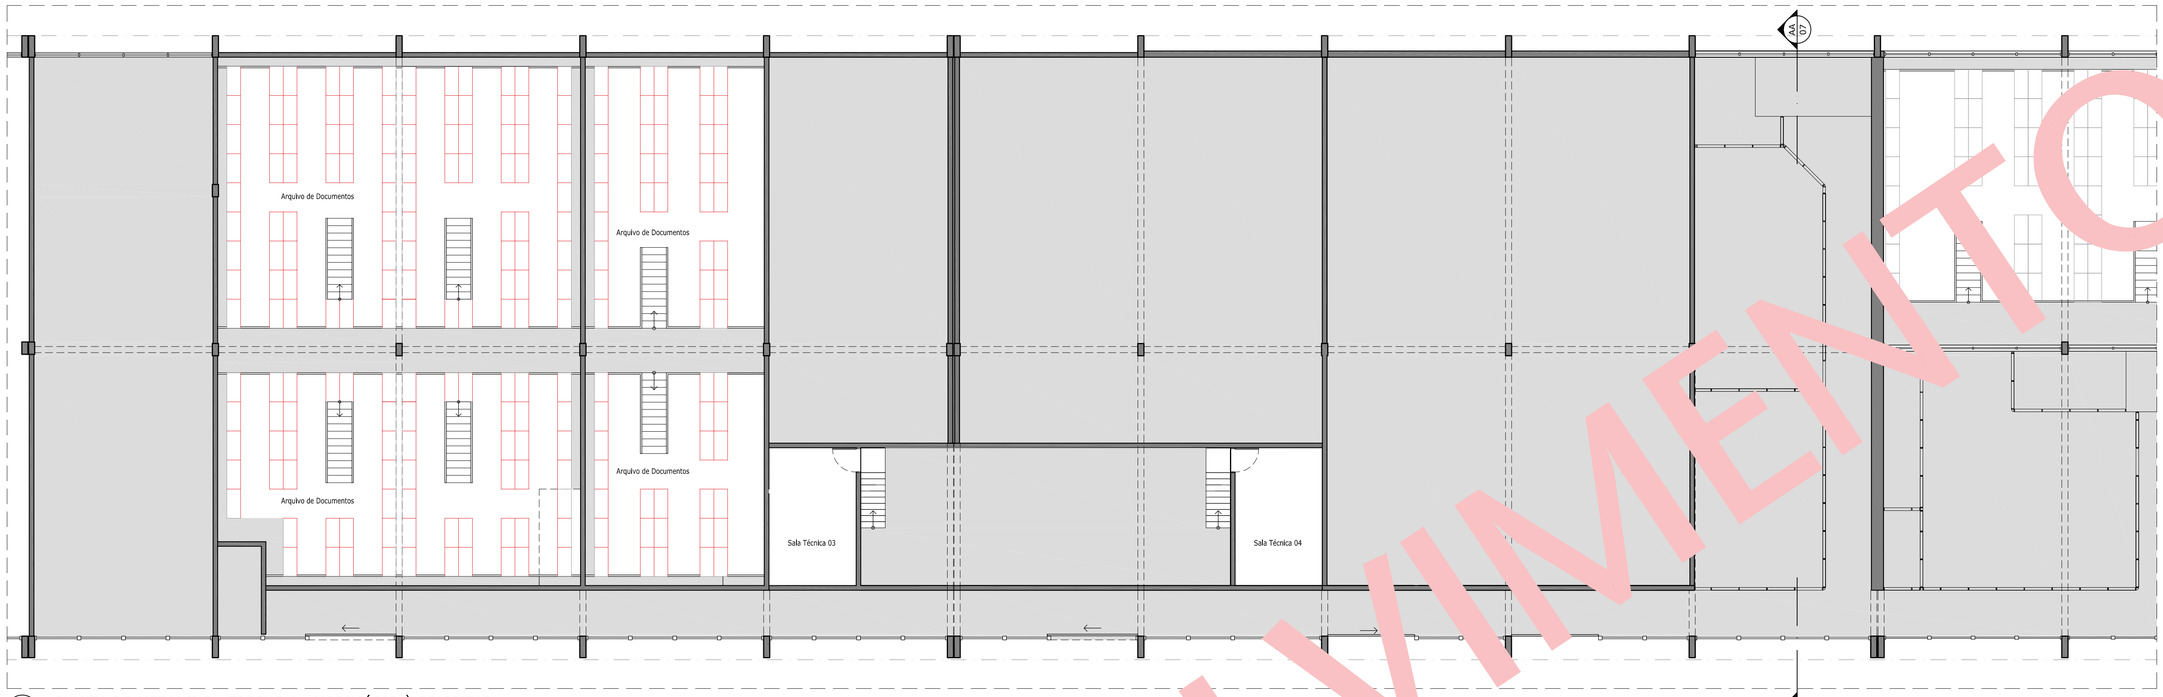

18 PLANTA DO MEZANINO - TRECHO 1 - MOBILIÁRIO À SOLICITAR
ESCALA 1/100



19 PLANTA DO MEZANINO - TRECHO 2 - MOBILIÁRIO À SOLICITAR

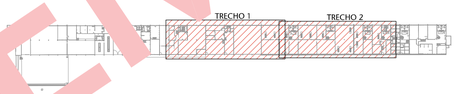

03 LOCALIZAÇÃO DOS TRECHOS - UNIDADE DE APOIO 1 E BLOCO 6 DA GRÁFICA
ESCALA 1/2000

LEGENDA:
MOBILIÁRIO À SOLICITAR

TIPOS DE ARQUIVO
193 ESTANTES METÁLICAS DUPLAS COM MEZANINO À ADQUIRIR.

OBSERVAÇÃO:
AS ESTANTES DAS ÁREAS DE ARQUIVO DE DUCUMENTOS 01, 02, 03, 04 E 05, DEVERÃO SER ADQUIRIDAS PELA SGIDOC, DE ACORDO COM A QUANTIDADE INDICADA EM PROJETO.

Nº	CONTROLE DE EMISSÃO DE DESENHOS	DATA	REVISOR
06	FORNECIMENTO DE PRANCHAS PARA PROCESSO LICITATÓRIO	05/06/2017	HANA A.
05	REVISÃO	03/10/2016	HANA A.
04	QUINTA PROPOSTA	23/09/2016	SIDNEY C.
03	QUARTA PROPOSTA	16/06/2016	SIDNEY C.
02	TERCEIRA PROPOSTA	14/04/2016	SIDNEY C.
01	SEGUNDA PROPOSTA	17/03/2016	SIDNEY C.
00	EMISSÃO INICIAL	17/08/2015	SIDNEY C.


SENADO FEDERAL
SECRETARIA DE INFRAESTRUTURA
COORDENAÇÃO DE ARQUITETURA

INTERESSADO:	LOCAL:
SGIDOC	UA01 E SE06

COORD.	CHEFE DE SERVIÇOS:		PROJETO:	FASE:	Nº PRANCHA:
FABIANO ARAÚJO		# 1478	REFORMA DA ÁREA DE ARQ. E ADM.	ESTUDO PRELIMINAR	2/7
ARQUITETO:	DESENHO:	DATA:	TITULO DA PRANCHA:	ESCALA:	
HANA AUGUSTA	NATÁLIA MARIA	05/06/2017	MEZANINO - MOBILIÁRIO PROPOSTO	1/100	


FORMATO: A1

EM DESENVOLVIMENTO

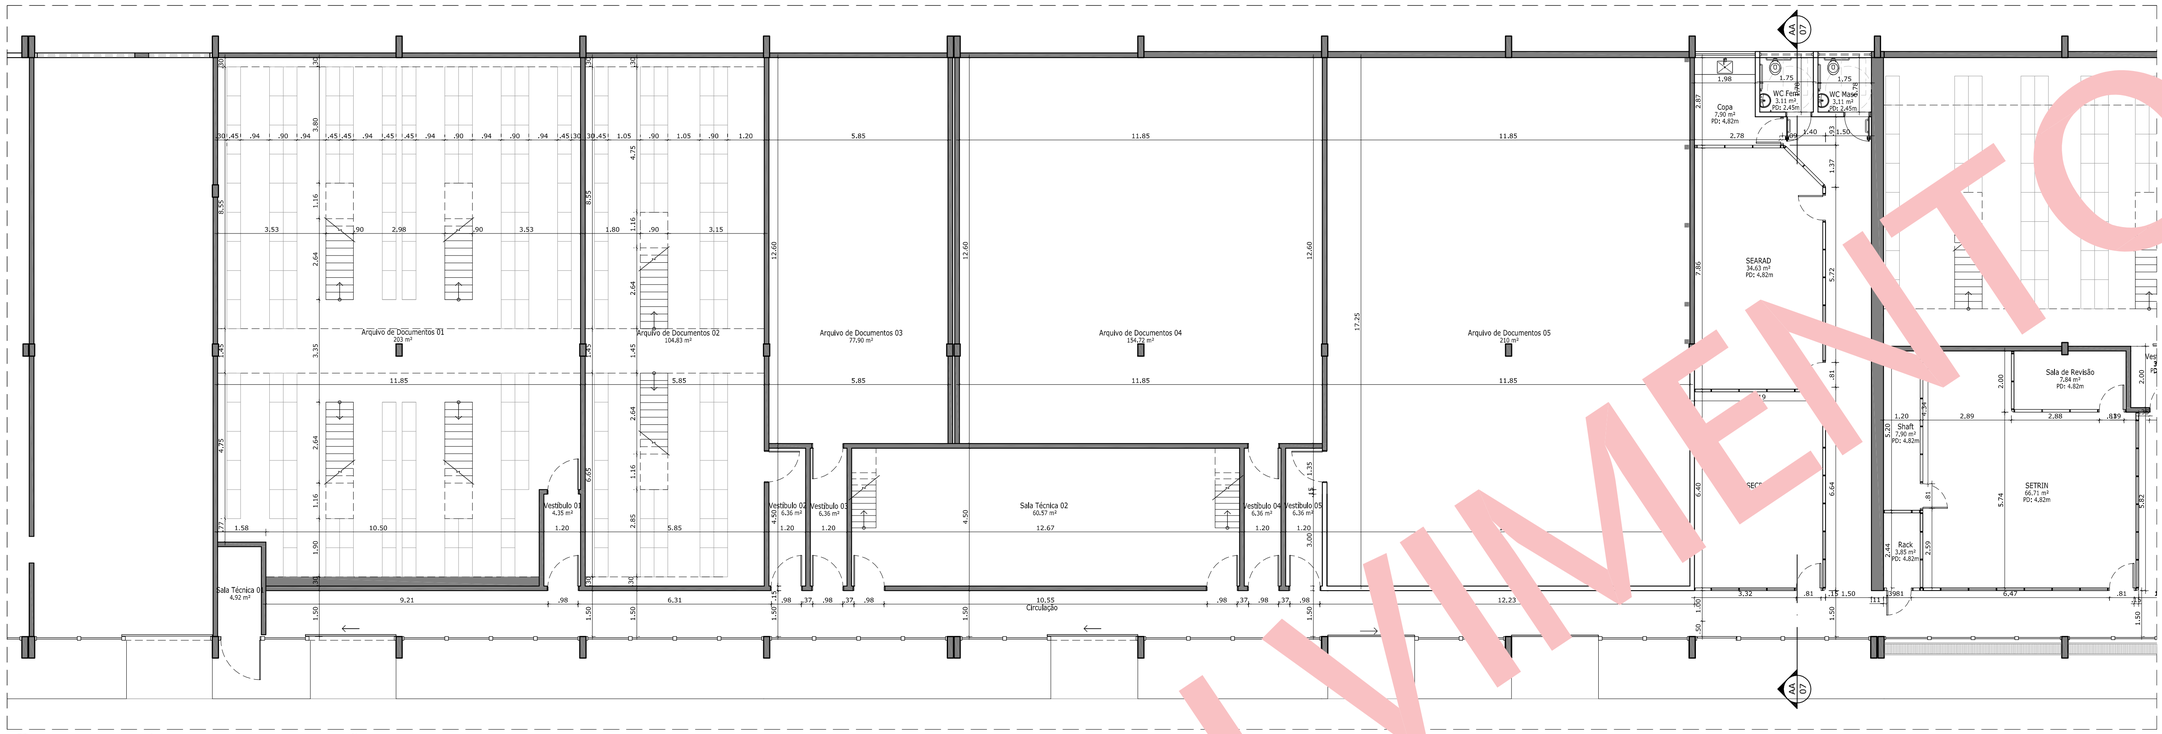

20 PLANTA DO TÉRREO - TRECHO 1 - DIMENSÕES PROPOSTAS

ESCALA 1/100

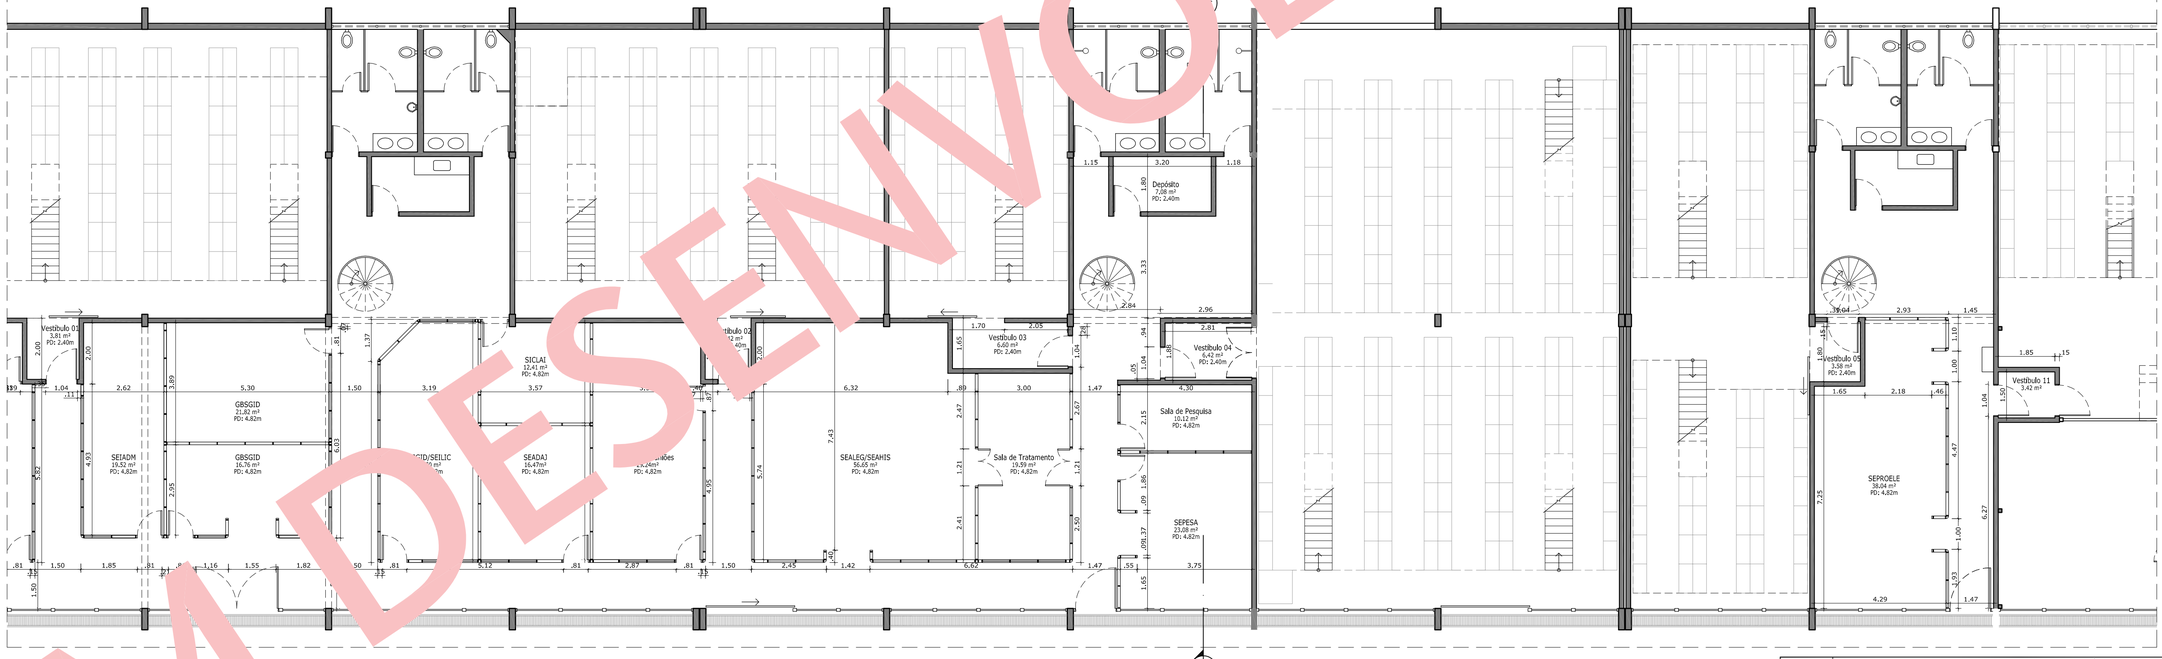

21 PLANTA DO TÉRREO - TRECHO 2 - DIMENSÕES PROPOSTAS

03 LOCALIZAÇÃO DOS TRECHOS - UNIDADE DE APOIO 1 E BLOCO 6 DA GRÁFICA

ESCALA 1/2000

EM DESENVOLVIMENTO


Nº	CONTROLE DE EMISSÃO DE DESENHOS	DATA	REVISOR
06	FORNECIMENTO DE PRANCHAS PARA PROCESSO LICITATÓRIO	05/06/2017	HANA A.
05	REVISÃO	03/10/2016	HANA A.
04	QUINTA PROPOSTA	23/09/2016	SIDNEY C.
03	QUARTA PROPOSTA	16/06/2016	SIDNEY C.
02	TERCEIRA PROPOSTA	14/04/2016	SIDNEY C.
01	SEGUNDA PROPOSTA	17/03/2016	SIDNEY C.
00	EMISSÃO INICIAL	17/08/2015	SIDNEY C.

SENADO FEDERAL
SECRETARIA DE INFRAESTRUTURA
COORDENAÇÃO DE ARQUITETURA


INTERESSADO: SGIDOC	LOCAL: UA01 E SE06

COORD. FABIANO ARAÚJO	CHEFE DE SERVIÇOS: # 1478		PROJETO: REFORMA DA ÁREA DE ARQ. E ADM.	FASE: ESTUDO PRELIMINAR	Nº PRANCHA: 3/7
ARQUITETO: HANA AUGUSTA	DESENHO: CAROLINA N.	DATA: 05/06/2017	TITULO DA PRANCHA: TÉRREO - DIMENSÕES PROPOSTAS	ESCALA: 1/100	


FORMATO: A1

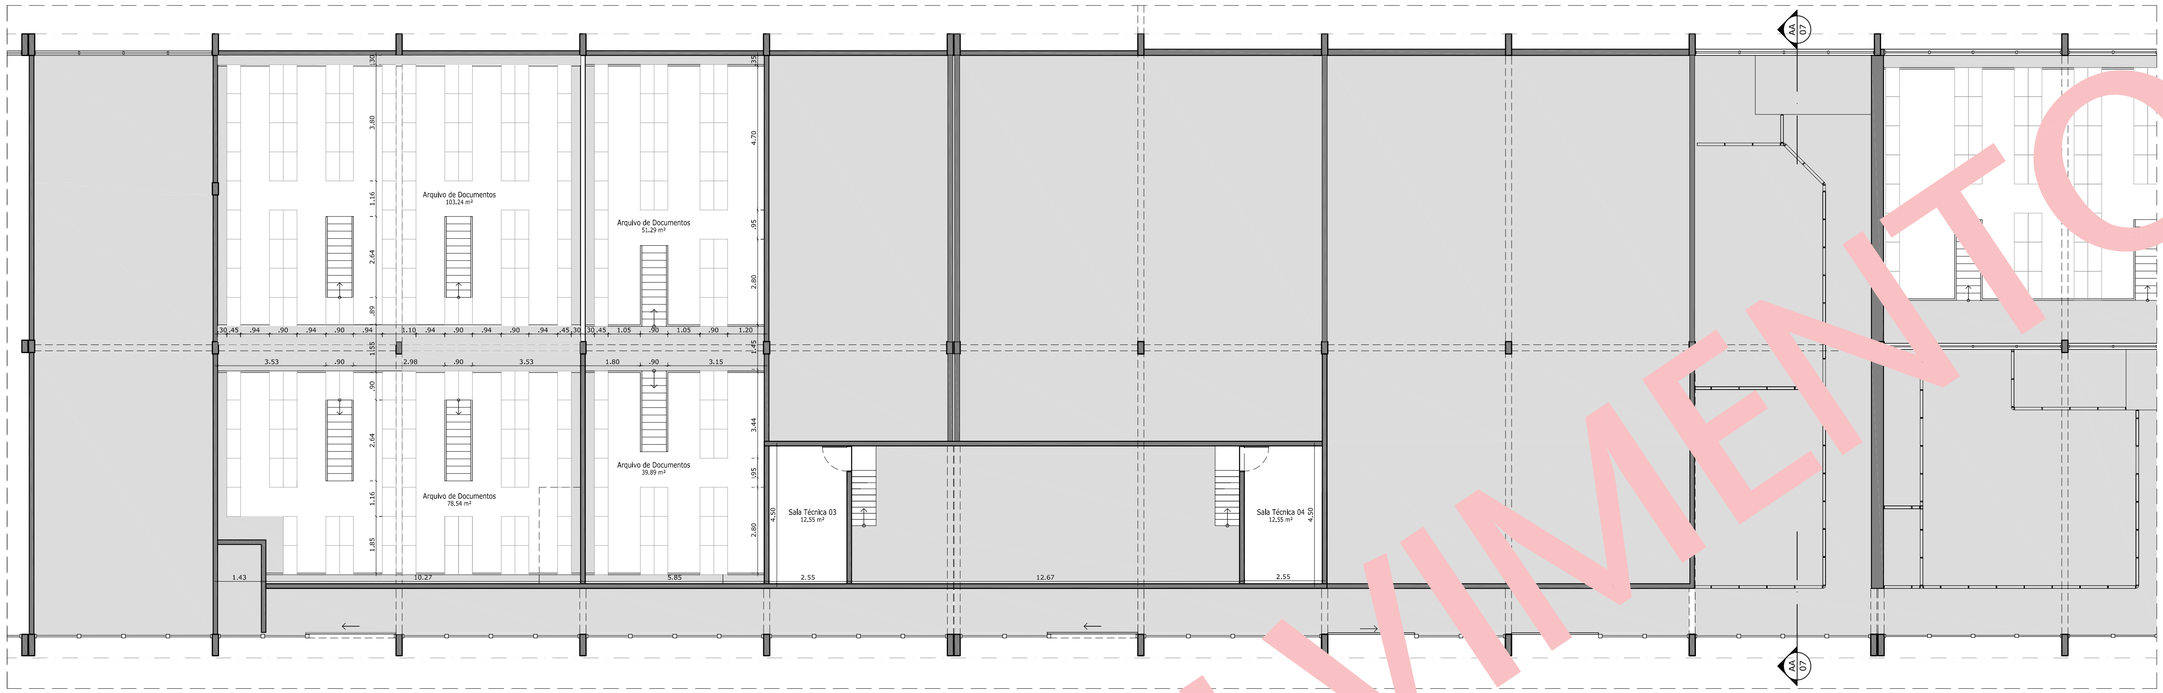

22 PLANTA DO MEZANINO - TRECHO 1 - DIMENSÕES PROPOSTAS
ESCALA 1/100

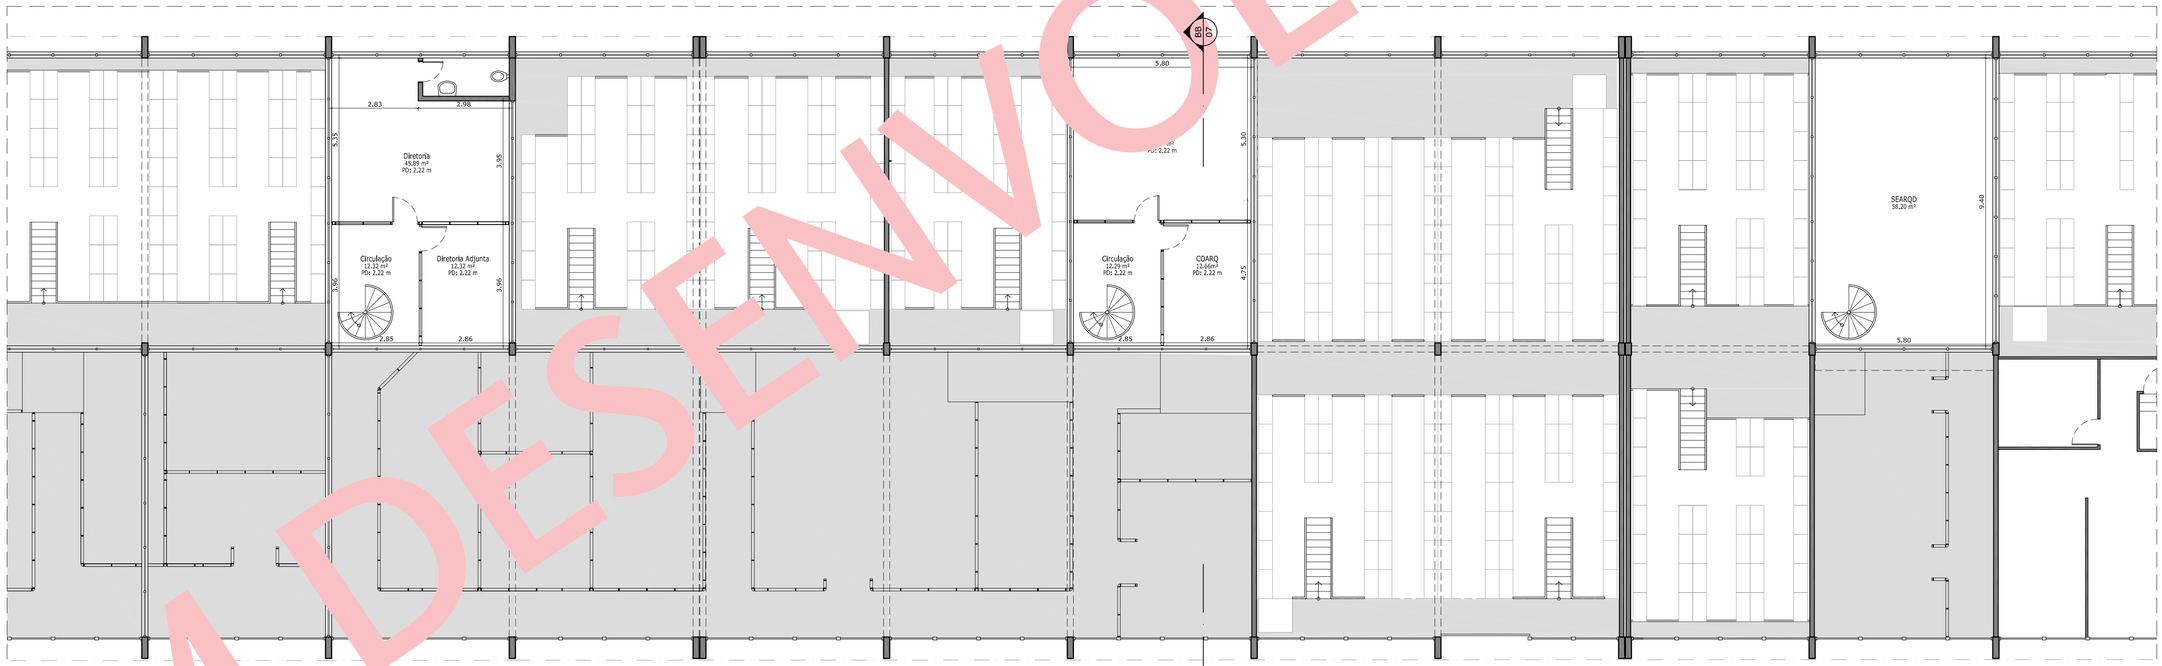

23 PLANTA DO MEZANINO - TRECHO 2 - DIMENSÕES PROPOSTAS

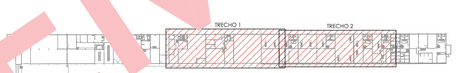

03 LOCALIZAÇÃO DOS TRECHOS - UNIDADE DE APOIO 1 E BLOCO 6 DA GRÁFICA
ESCALA 1/2000

EM DESENVOLVIMENTO


Nº	CONTROLE DE EMISSÃO DE DESENHOS	DATA	REVISOR
06	FORNECIMENTO DE PRANCHAS PARA PROCESSO LICITATÓRIO	05/06/2017	HANA A.
05	REVISÃO	03/10/2016	HANA A.
04	QUINTA PROPOSTA	23/09/2016	SIDNEY C.
03	QUARTA PROPOSTA	16/06/2016	SIDNEY C.
02	TERCEIRA PROPOSTA	14/04/2016	SIDNEY C.
01	SEGUNDA PROPOSTA	17/03/2016	SIDNEY C.
00	EMISSÃO INICIAL	17/08/2015	SIDNEY C.

SENADO FEDERAL
SECRETARIA DE INFRAESTRUTURA
COORDENAÇÃO DE ARQUITETURA


INTERESSADO:	LOCAL:
SGIDOC	UA01 E SE06

COORD.	CHEFE DE SERVIÇOS:		PROJETO:	FASE:	Nº PRANCHA:
FABIANO ARAÚJO		# 1478	REFORMA DA ÁREA DE ARQ. E ADM.	ESTUDO PRELIMINAR	4/7
ARQUITETO:	DESENHO:	DATA:	TITULO DA PRANCHA:	ESCALA:	
HANA AUGUSTA	CAROLINA N.	05/06/2017	MEZANINO - DIMENSÕES PROPOSTAS	1/100	


FORMATO: A1

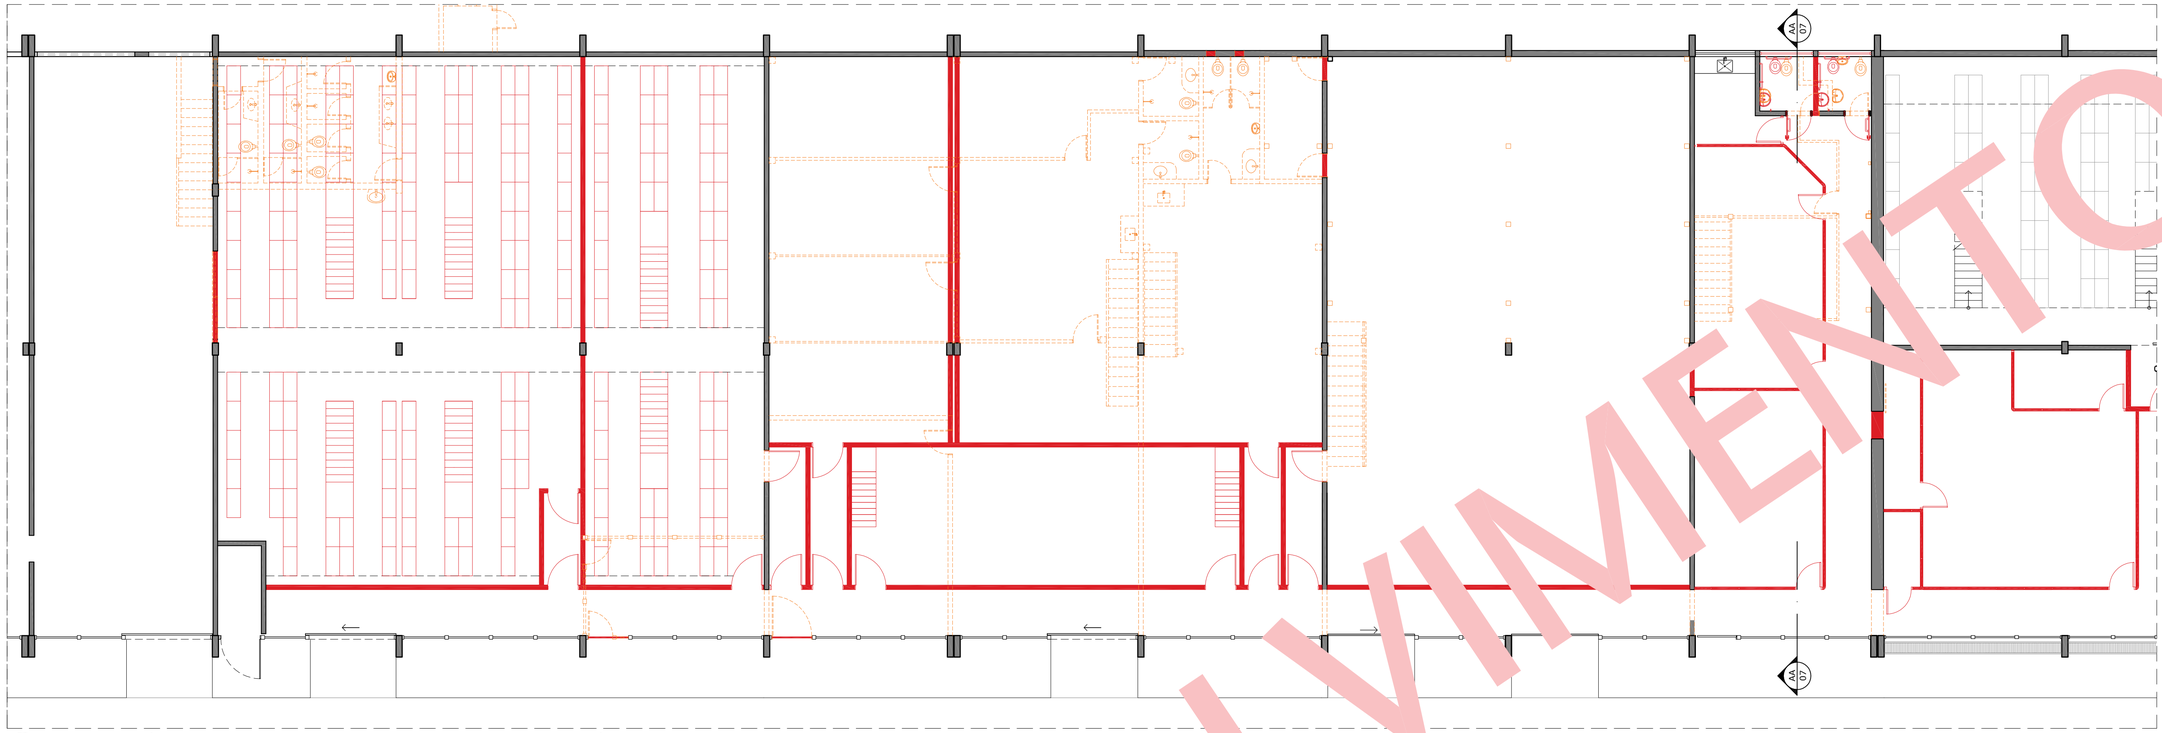

24 PLANTA DO TÉRREO - TRECHO 1 - DEMOLIR/CONSTRUIR DE PAREDES E DIVISÓRIAS
ESCALA 1/100

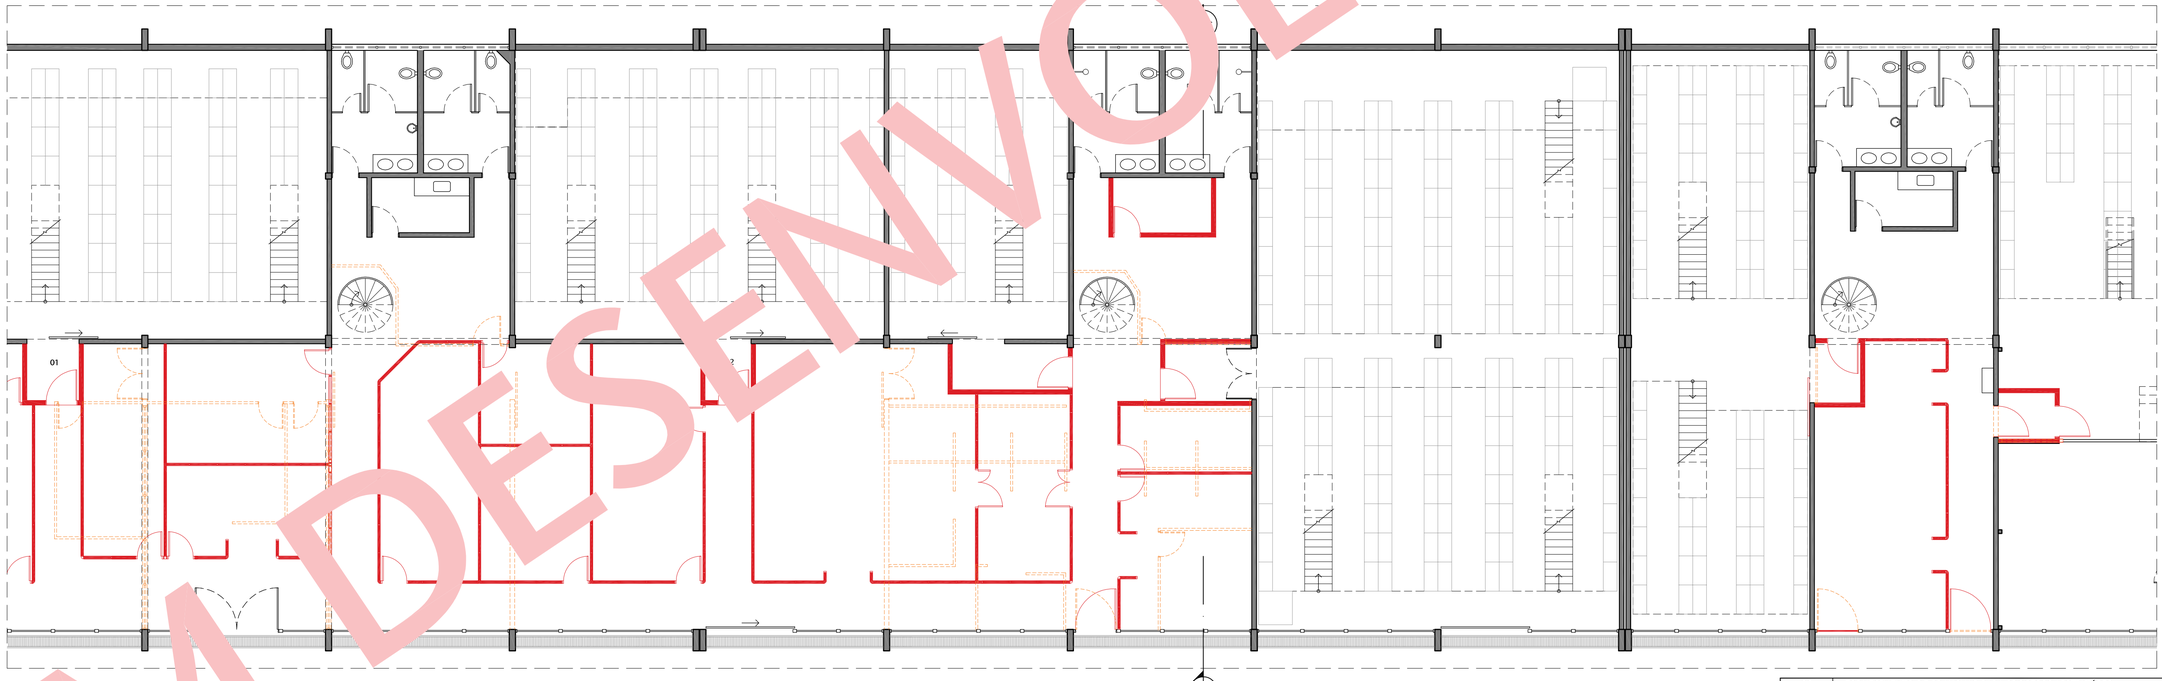

25 PLANTA DO TÉRREO - TRECHO 2 - DEMOLIR/CONSTRUIR DE PAREDES E DIVISÓRIAS

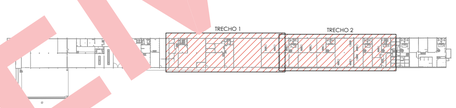

03 LOCALIZAÇÃO DOS TRECHOS - UNIDADE DE APOIO 1 E BLOCO 6 DA GRÁFICA
ESCALA 1/2000

LEGENDA:
- DEMOLIR
- CONSTRUIR
- EXISTENTE

Nº	CONTROLE DE EMISSÃO DE DESENHOS	DATA	REVISOR
06	FORNECIMENTO DE PRANCHAS PARA PROCESSO LICITATÓRIO	05/06/2017	HANA A.
05	REVISÃO	03/10/2016	HANA A.
04	QUINTA PROPOSTA	23/09/2016	SIDNEY C.
03	QUARTA PROPOSTA	16/06/2016	SIDNEY C.
02	TERCEIRA PROPOSTA	14/04/2016	SIDNEY C.
01	SEGUNDA PROPOSTA	17/03/2016	SIDNEY C.
00	EMISSÃO INICIAL	17/08/2015	SIDNEY C.


SENADO FEDERAL
SECRETARIA DE INFRAESTRUTURA
COORDENAÇÃO DE ARQUITETURA

INTERESSADO: SGIDOC	LOCAL: UA01 E SE06


COORD.: FABIANO ARAÚJO	CHEFE DE SERVIÇOS: # 1478		PROJETO: REFORMA DA ÁREA DE ARQ. E ADM.	FASE: ESTUDO PRELIMINAR	Nº PRANCHA: 5/7
ARQUITETO: HANA AUGUSTA	DESENHO: CAROLINA N.	DATA: 05/06/2017	TITULO DA PRANCHA: TÉRREO - DEMOLIR/CONSTRUIR	ESCALA: 1/100	

EM DESENVOLVIMENTO


FORMATO: A1

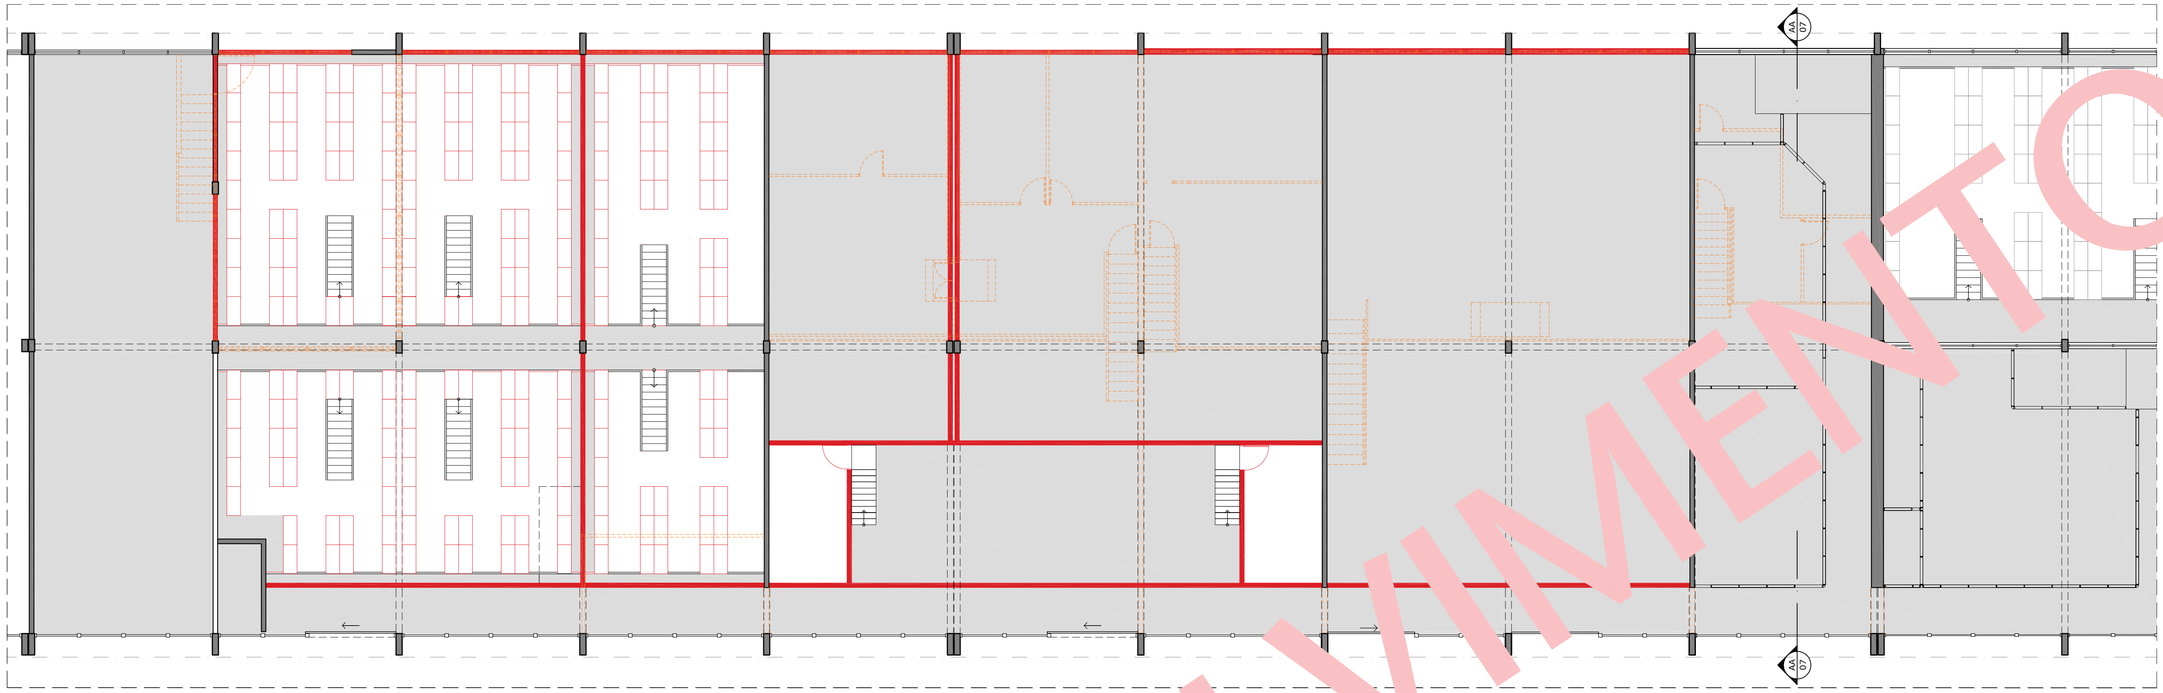

26 PLANTA DO MEZANINO - TRECHO 1 - DEMOLIR/CONSTRUIR DE PAREDES E DIVISÓRIAS
ESCALA 1/100

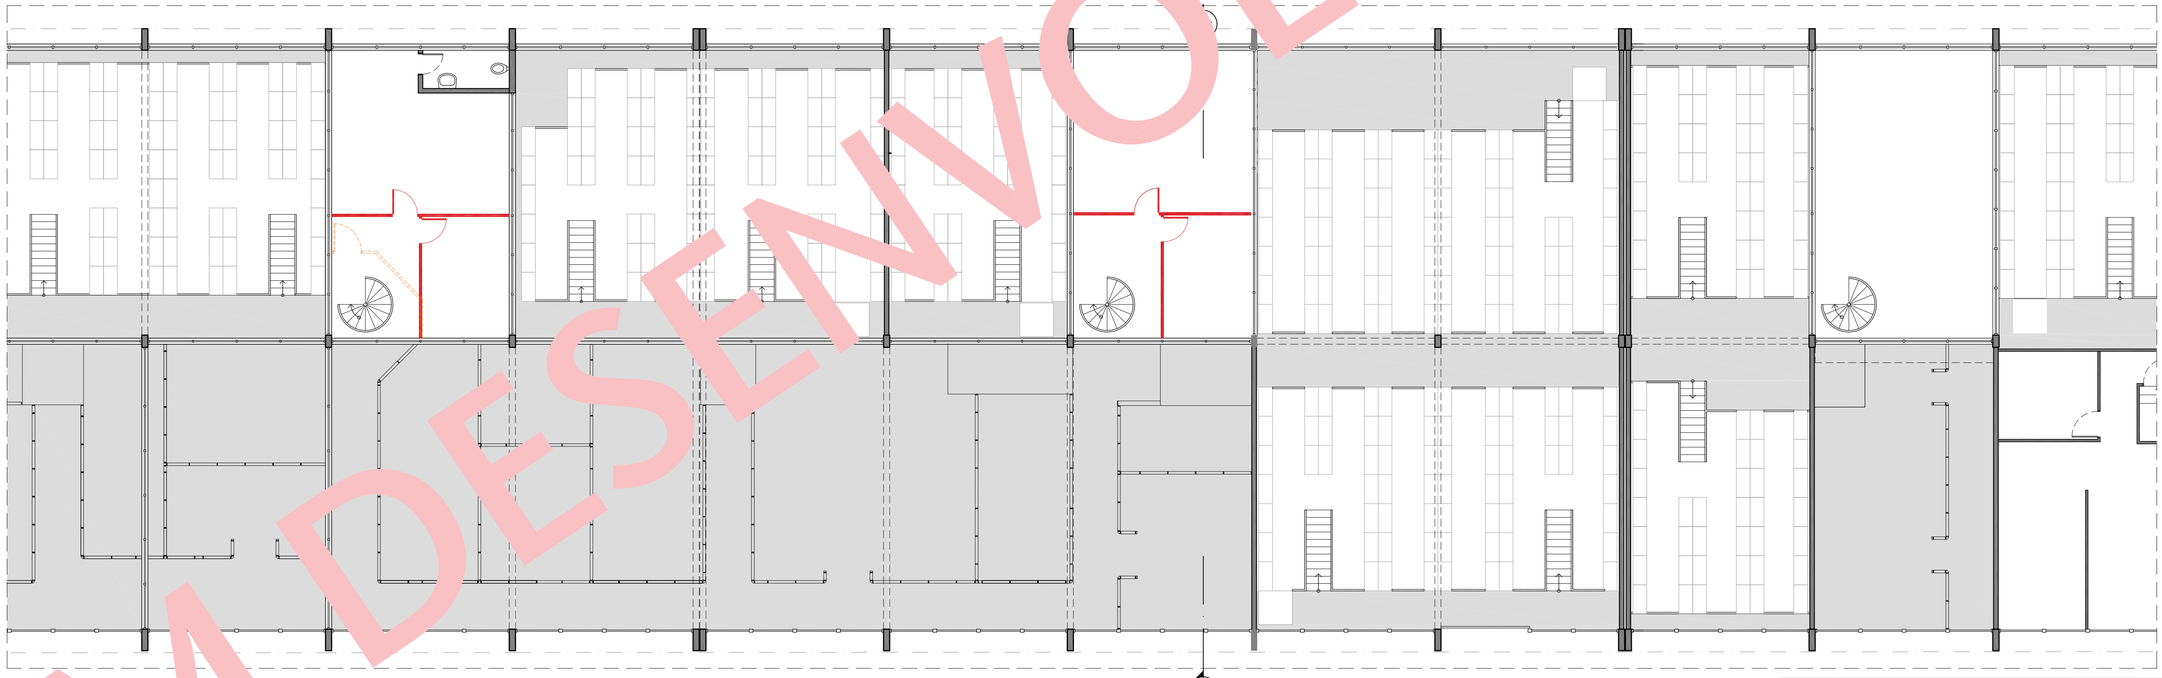

27 PLANTA DO MEZANINO - TRECHO 2 - DEMOLIR/CONSTRUIR DE PAREDES E DIVISÓRIAS

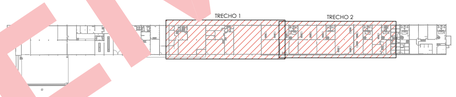

03 LOCALIZAÇÃO DOS TRECHOS - UNIDADE DE APOIO 1 E BLOCO 6 DA GRÁFICA
ESCALA 1/2000

LEGENDA:
- DEMOLIR
- CONSTRUIR
- EXISTENTE

Nº	CONTROLE DE EMISSÃO DE DESENHOS	DATA	REVISOR
06	FORNECIMENTO DE PRANCHAS PARA PROCESSO LICITATÓRIO	05/06/2017	HANA A.
05	REVISÃO	03/10/2016	HANA A.
04	QUINTA PROPOSTA	23/09/2016	SIDNEY C.
03	QUARTA PROPOSTA	16/06/2016	SIDNEY C.
02	TERCEIRA PROPOSTA	14/04/2016	SIDNEY C.
01	SEGUNDA PROPOSTA	17/03/2016	SIDNEY C.
00	EMISSÃO INICIAL	17/08/2015	SIDNEY C.


SENADO FEDERAL
SECRETARIA DE INFRAESTRUTURA
COORDENAÇÃO DE ARQUITETURA

INTERESSADO: SGIDOC	LOCAL: UA01 E SE06


COORD.: FABIANO ARAÚJO	CHEFE DE SERVIÇOS: # 1478		PROJETO: REFORMA DA ÁREA DE ARQ. E ADM.	FASE: ESTUDO PRELIMINAR	Nº PRANCHA: 6/7
ARQUITETO: HANA AUGUSTA	DESENHO: CAROLINA N.	DATA: 05/06/2017	TITULO DA PRANCHA: MEZANINO - DEMOLIR/CONSTRUIR	ESCALA: 1/100	

EM DESENVOLVIMENTO

FORMATO: A1

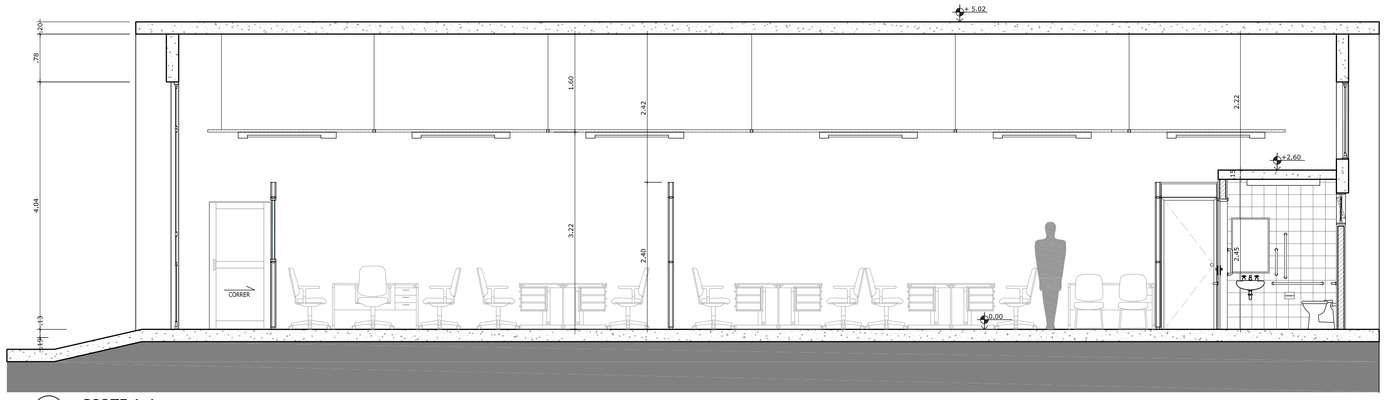

28 CORTE A-A
ESCALA 1/50

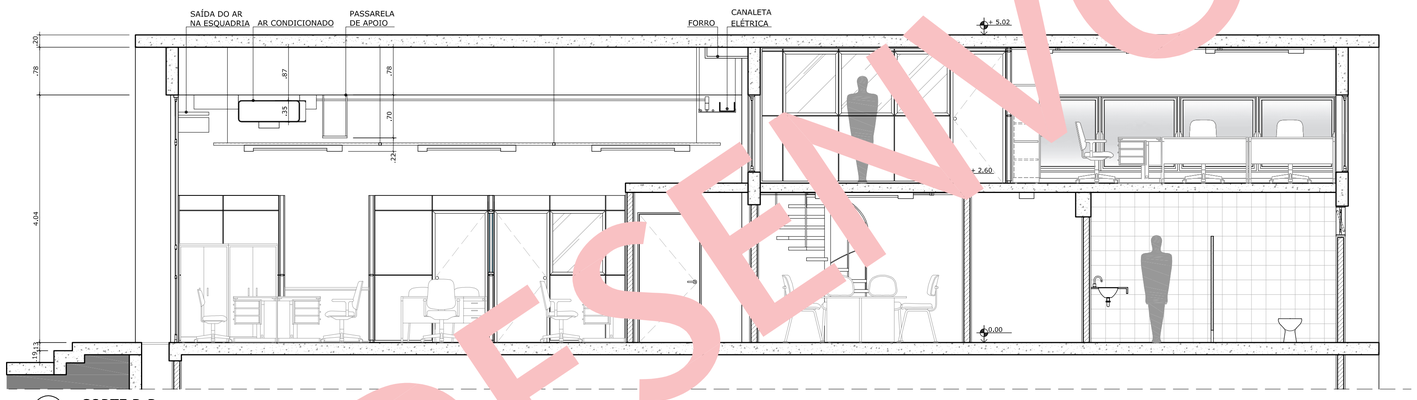

29 CORTE B-B
ESCALA 1/50



03 LOCALIZAÇÃO DOS TRECHOS - UNIDADE DE APOIO 1 E BLOCO 6 DA GRÁFICA
ESCALA 1/2000

EM DESENVOLVIMENTO

Nº	CONTROLE DE EMISSÃO DE DESENHOS	DATA	REVISOR
06	FORNECIMENTO DE PRANCHAS PARA PROCESSO LICITATÓRIO	05/06/2017	HANA A.
05	REVISÃO	03/10/2016	HANA A.
04	QUINTA PROPOSTA	23/09/2016	SIDNEY C.
03	QUARTA PROPOSTA	16/06/2016	SIDNEY C.
02	TERCEIRA PROPOSTA	14/04/2016	SIDNEY C.
01	SEGUNDA PROPOSTA	17/03/2016	SIDNEY C.
00	EMISSÃO INICIAL	17/08/2015	SIDNEY C.

SENADO FEDERAL
SECRETARIA DE INFRAESTRUTURA
COORDENAÇÃO DE ARQUITETURA

INTERESSADO:	LOCAL:
SGIDOC	UA01 E SE06

COORD.	CHEFE DE SERVIÇOS:		PROJETO:	FASE:	Nº PRANCHA:
FABIANO ARAÚJO		# 1478	REFORMA DA ÁREA DE ARQ. E ADM.	ESTUDO PRELIMINAR	7/7
ARQUITETO:	DESENHO:	DATA:	TITULO DA PRANCHA:	ESCALA:	
HANA AUGUSTA	CAROLINA N.	05/06/2017	CORTES	1/100	

TRECHOS ABRANGIDOS PELO PROJETO
UA01 SEM 001A 013.

78.62


20.18

SE06

UA01 SEM

UA06

UA05

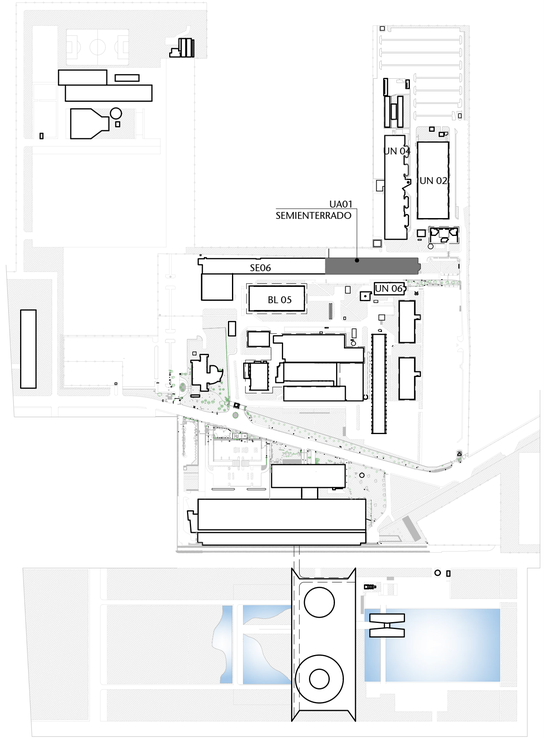

01 LOCAÇÃO
ESCALA 1/200

00 SITUAÇÃO
ESCALA 1/2000

01	FORNECIMENTO DE PRANCHAS PARA O PROCESSO LICITATÓRIO	05/06/2017	ANDRÉ C.
00	EMISSÃO INICIAL	03/03/2017	ANDRÉ C.
Nº	CONTROLE DE EMISSÃO DE DESENHOS	DATA	REVISOR


SENADO FEDERAL
SECRETARIA DE INFRAESTRUTURA
COORDENAÇÃO DE ARQUITETURA

INTERESSADO:	LOCAL: UA01 SEM 001 a 013	ÁREA DE INTERV.
SECRETARIA DE INFRAESTRUTURA	UNIDADE DE APOIO 1 (SEM)	1460.27m²

COORD.	CHEFE DE SERV.:	TAREFA:	PROJETO:	FASE:	Nº PRANCHA:
FABIANO A.	HENRI	#15803	ESTUDO PRELIMINAR- REFORMA UA01 (SEM)	EST. PRELIMINAR	01/11
ARQUITETO:	DESENHO:	DATA:	TITULO DA PRANCHA:	ESCALA:	
ANDRÉ CASTRO	CAMILLA	03/03/2017	SITUAÇÃO E LOCAÇÃO	INDICADA	


DATA:

FORMATO: A1

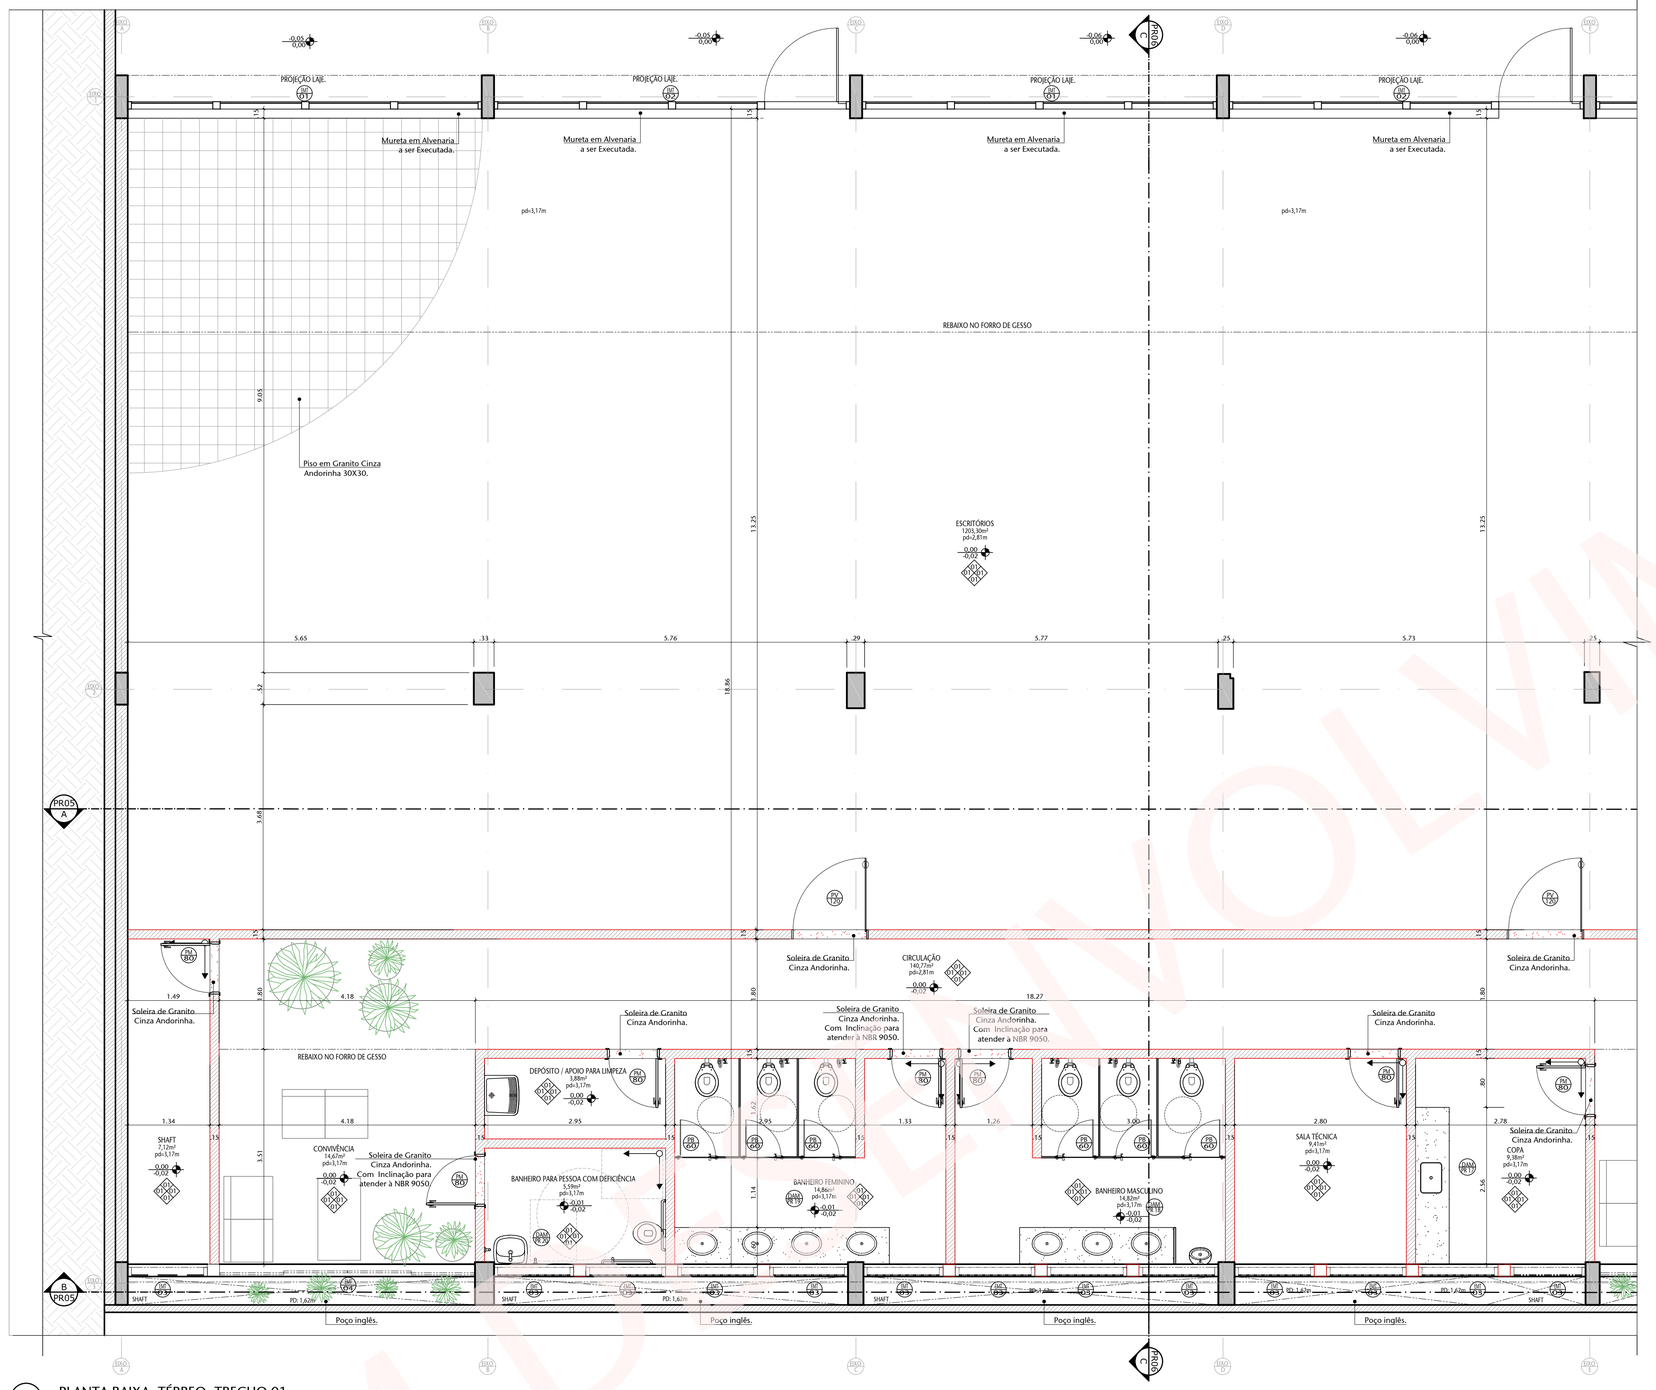

02 PLANTA BAIXA- TÉRREO- TRECHO 01

ESCALA 1/50

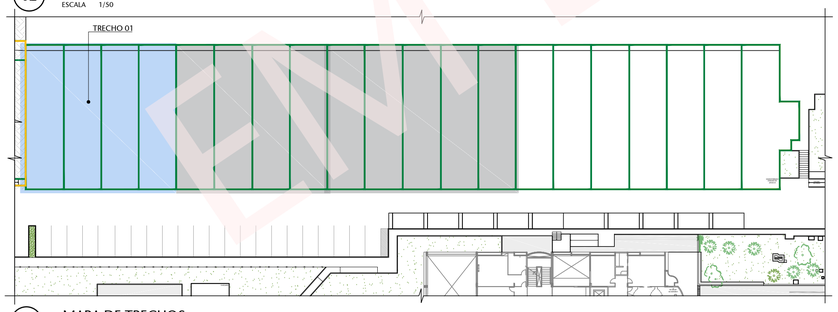

01 MAPA DE TRECHOS

ESCALA 1/10000

TABELA DE ESPECIFICAÇÕES DE ACABAMENTOS

TETO

01	Forro em gesso acartonado com pintura acrílica em tinta Látex acrílica standard, cor branco neve, sobre massa corrida	-	0000	-	-

PISO

Nº	MATERIAL	PAGINAÇÃO	REFERÊNCIA	LINHA	FABRICANTE
01	Piso em granito cinza andorinha 20mm, assentado sobre contrapiso existente regularizado e preparado para o assentamento	40x40	0000	-	-

PAREDE

Nº	MATERIAL	PAGINAÇÃO	REFERÊNCIA	LINHA	FABRICANTE
01	Pintura com tinta látex acrílica premium lavável, cor branco neve, sobre massa corrida	-	0000	-	-

RODAPÉ

Nº	MATERIAL	PAGINAÇÃO	REFERÊNCIA	LINHA	FABRICANTE
01	Rodapé em granito cinza andorinha, 20mm de espessura e 8cm de altura	40x08	0000	-	-

REFERÊNCIA DE MARCA, MODELO OU FABRICANTE

Os fabricantes, marcas e modelos, quando indicados pelo SENADO, configuram os padrões de referência necessários para a determinação do nível de qualidade necessário para tal material. É admitida a similaridade se devidamente comprovada a equivalência de desempenho dos materiais propostos com os indicados, por meio de testes e ensaios previstos por normas e previamente aceito pela FISCALIZAÇÃO.

A similaridade indicada é em relação ao atendimento aos requisitos e critérios mínimos de desempenho especificados e normatizados, coincidência de aspectos visuais (aparência/acabamento), de materiais de fabricação, de funcionalidade e de ergonomia. A similaridade será avaliada pela FISCALIZAÇÃO, antes do fornecimento efetivo, mediante apresentação do material proposto pela CONTRATADA, laudos técnicos do material, laudos técnicos comparativos entre o produto especificado e o produto alternativo, emitidos por laboratórios conceituados, com ônus para a CONTRATADA.


No caso de não haver indicação de marca como padrão de referência, deverão ser observadas as marcas e os modelos padronizados dos materiais instalados nas edificações do Senado Federal; ou, em não havendo mais disponibilidade no mercado (retirada de linha de fabricação ou outro motivo justificável) substituição por similar ou superior em qualidade.

TABELA DE ESQUADRIAS

ITEM	QTD.	DESCRIÇÃO
EMT 07	07	Esquadria a ser executada, tipo cortina de vidro, composta por perfis de alumínio e fechamento com vidro laminado, conforme o mapa de esquadrias.
EMT02	06	Esquadria a ser executada, tipo cortina de vidro, contendo uma porta, composta por perfis de alumínio e fechamento com vidro laminado, conforme mapa de esquadrias.
EMT03	17	Esquadria a ser executada, tipo maximo-ar, composta por perfis de alumínio e fechamento com vidro laminado, conforme mapa de esquadria.
EMT04	04	Esquadria a ser executada, do tipo janela de correr em alumínio 4 folhas (2 fixas).
ITEM	QTD.	DESCRIÇÃO
PLRD	09	Porta a ser executada em madeira revestida com laminado melamínico na cor branco neve com 0,80x2,10m e bandeira.
PM60	15	Porta de box em laminado TS fenólico melamínico de alta pressão 0,60 x 1,65 instalada a 0,15m de altura, com lingueta deslizante.
PV120	6	Porta de vidro temperado do tipo pivotante , 1,20x 2,10 .

OBSERVAÇÕES:

Todas as esquadrias deverão ser detalhadas em projeto executivo, com especificação de vidros e caixilhos que possibilitem a obtenção do Selo PROCEL nível A pelo método prescritivo.

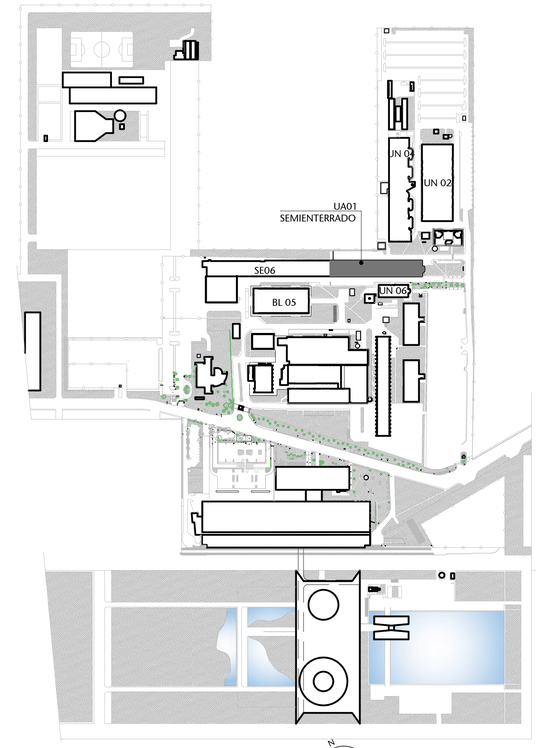

00 SITUAÇÃO

ESCALA 1/20000

Nº	CONTROLE DE EMISSÃO DE DESENHOS	DATA	REVISOR
01	FORNECIMENTO DE PRANCHAS PARA O PROCESSO LICITATÓRIO	05/06/2017	ANDRÉ C.
00	EMISSÃO INICIAL	03/03/2017	ANDRÉ C.

SENADO FEDERAL
SECRETARIA DE INFRAESTRUTURA
COORDENAÇÃO DE ARQUITETURA


INTERESSADO:	LOCAL: UA01- SEM- 000	ÁREA DE INTERV.
SECRETARIA DE INFRAESTRUTURA	UNIDADE DE APOIO 1 (SEM)	1460.27m²

COORD.	CHEFE DE SERV.:	TAREFA:	PROJETO:	FASE:	Nº PRANCHA:
FABIANO A.	HENRI	#15803	ESTUDO PRELIMINAR - REFORMA UA01 (SEM)	EST. PRELIMINAR	02/11
ARQUITETO:	DESENHO:	DATA:	TITULO DA PRANCHA:	ESCALA:	
ANDRÉ CASTRO	CAMILLA/BRENDA	03/03/2017	PLANTA BAIXA- TRECHO 01	INDICADA	

DATA:


FORMATO: A1

EM DESENVOLVIMENTO

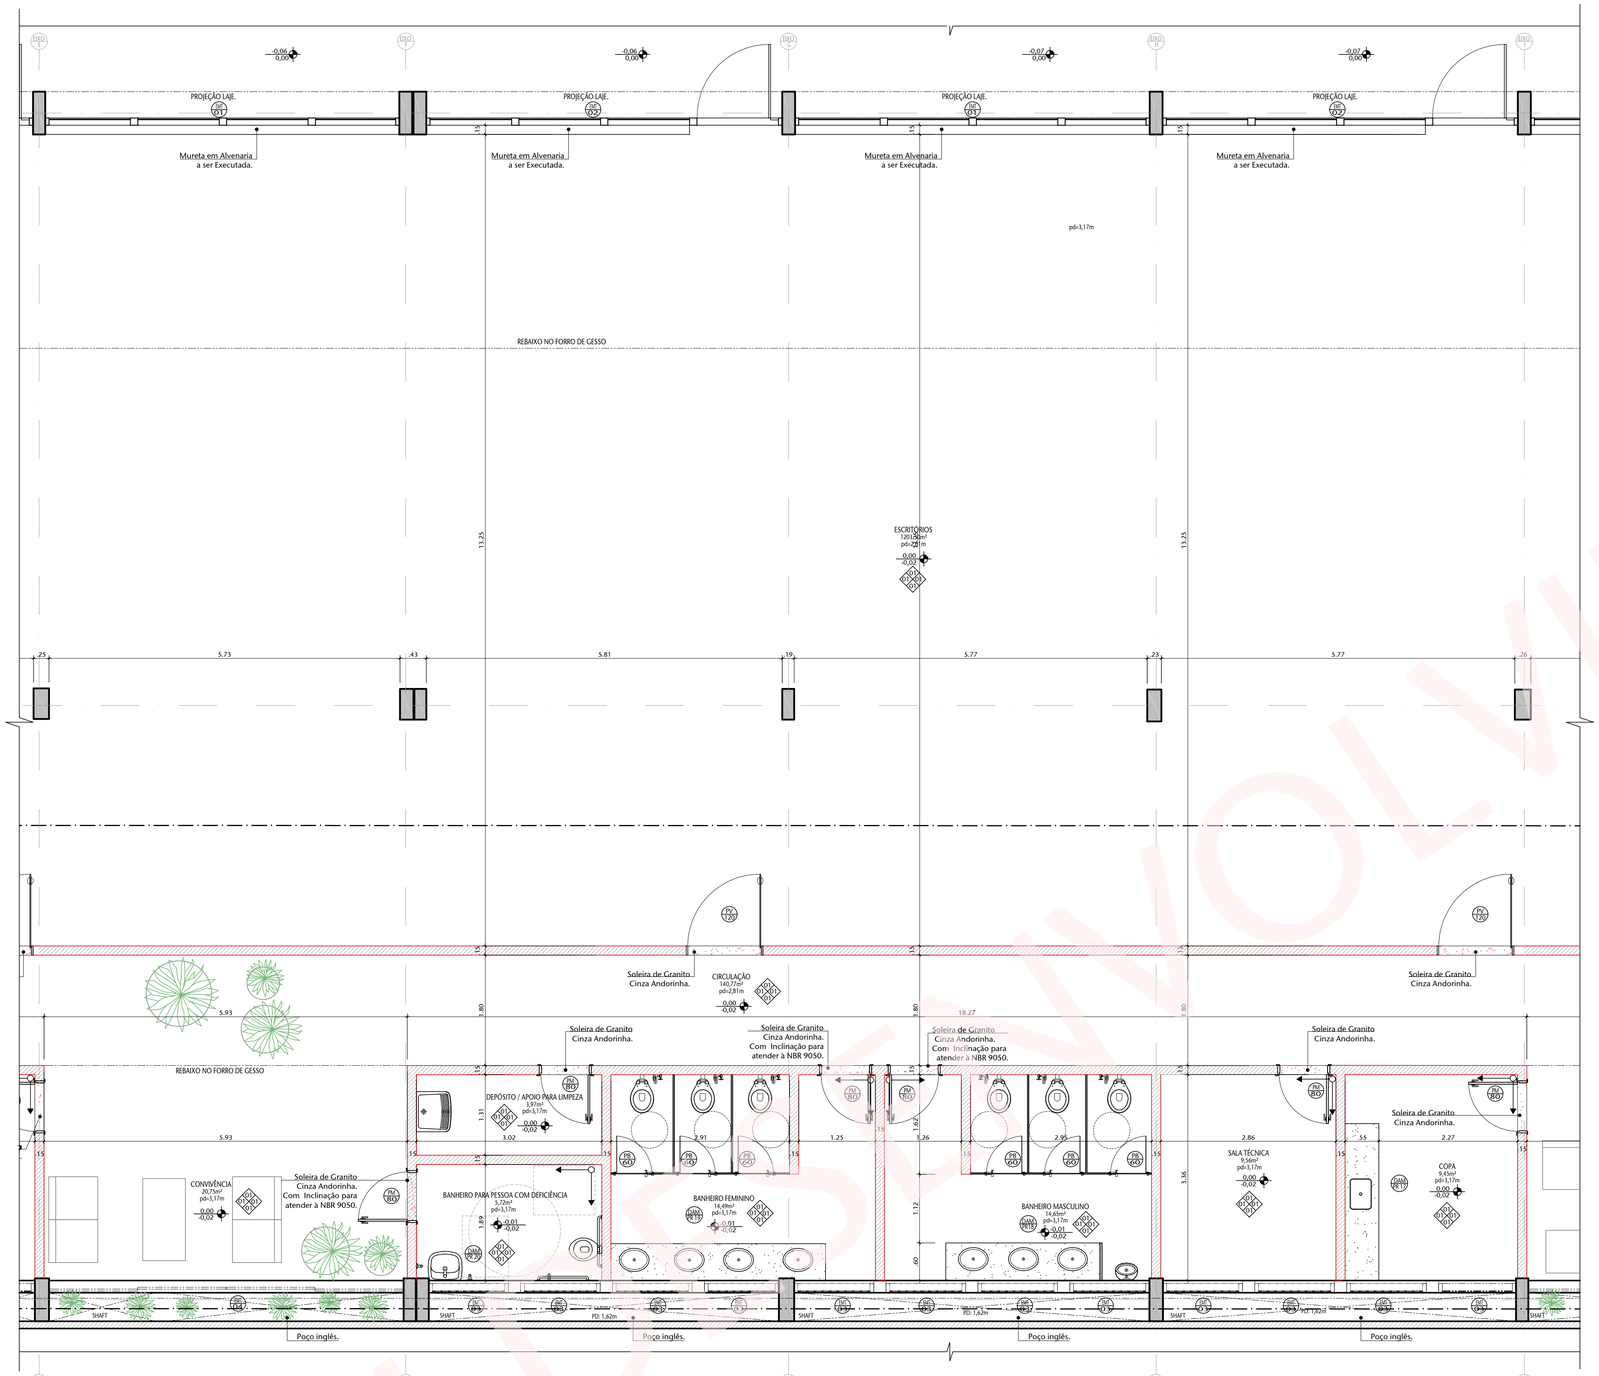

02 PLANTA BAIXA- TÉRREO- TRECHO 02

ESCALA 1/50

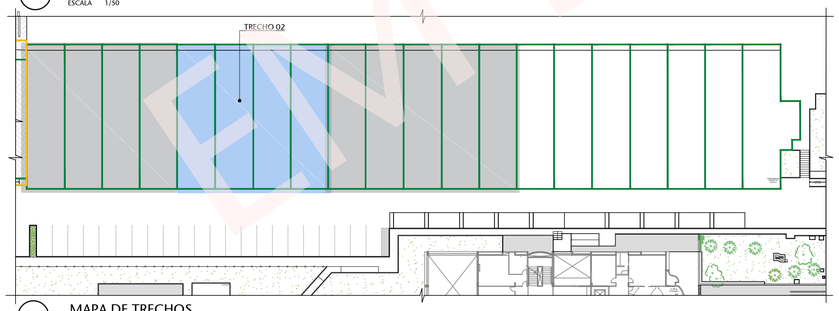

01 MAPA DE TRECHOS

ESCALA 1/1000

TABELA DE ESPECIFICAÇÕES DE ACABAMENTOS

TETO

01	Forro em gesso acartonado com pintura acrílica em tinta Látex acrílica standard, cor branco neve, sobre massa corrida	-	0000	-	-

PISO

Nº	MATERIAL	PAGINAÇÃO	REFERÊNCIA	LINHA	FABRICANTE
01	Piso em granito cinza andorinha 20mm, assentado sobre contrapiso existente regularizado e preparado para o assentamento	40x40	0000	-	-

PAREDE

Nº	MATERIAL	PAGINAÇÃO	REFERÊNCIA	LINHA	FABRICANTE
01	Pintura com tinta látex acrílica premium lavável, cor branco neve, sobre massa corrida	-	0000	-	-

RODAPÉ

Nº	MATERIAL	PAGINAÇÃO	REFERÊNCIA	LINHA	FABRICANTE
01	Rodapé em granito cinza andorinha, 20mm de espessura e 8cm de altura	40x08	0000	-	-

REFERÊNCIA DE MARCA, MODELO OU FABRICANTE

Os fabricantes, marcas e modelos, quando indicados pelo SENADO, configuram os padrões de referência necessários para a determinação do nível de qualidade necessário para tal material. É admitida a similaridade se devidamente comprovada a equivalência de desempenho dos materiais propostos com os indicados, por meio de testes e ensaios previstos por normas e previamente aceito pela FISCALIZAÇÃO.

A similaridade indicada é em relação ao atendimento aos requisitos e critérios mínimos de desempenho especificados e normatizados, coincidência de aspectos visuais (aparência/acabamento), de materiais de fabricação, de funcionalidade e de ergonomia. A similaridade será avaliada pela FISCALIZAÇÃO, antes do fornecimento efetivo, mediante apresentação do material proposto pela CONTRATADA, laudos técnicos do material, laudos técnicos comparativos entre o produto especificado e o produto alternativo, emitidos por laboratórios conceituados, com ônus para a CONTRATADA


No caso de não haver indicação de marca como padrão de referência, deverão ser observadas as marcas e os modelos padronizados dos materiais instalados nas edificações do Senado Federal; ou, em não havendo mais disponibilidade no mercado (retirada de linha de fabricação ou outro motivo justificável) substituição por similar ou superior em qualidade.

TABELA DE ESQUADRIAS

ITEM	QTD.	DESCRIÇÃO
EMT 01	07	Esquadria a ser executada, tipo cortina de vidro, composta por perfis de alumínio e fechamento com vidro laminado, conforme o mapa de esquadrias.
EMT02	06	Esquadria a ser executada, tipo cortina de vidro, contendo uma portas, composta por perfis de alumínio e fechamento com vidro laminado, conforme mapa de esquadrias.
EMT03	17	Esquadria a ser executada, tipo maximo-ar, composta por perfis de alumínio e fechamento com vidro laminado, conforme mapa de esquadria.
EMT04	04	Esquadria a ser executada, do tipo janela de correr em alumínio 4 folhas (2 fixas).
ITEM	QTD.	DESCRIÇÃO
PLRO	09	Porta a ser executada em madeira revestida com laminado melamínico na cor branco neve com 0,80x2,10m e bandeira.
PM60	15	Porta de box em laminado TS revestido melamínico de alta pressão 0,60 x 1,65 instalada a 0,15m de altura, com lingueta deslizante.
PV120	6	Porta de vidro temperado do tipo pivotante , 1,20x 2,10 .

OBSERVAÇÕES:

Todas as esquadrias deverão ser detalhadas em projeto executivo, com especificação de vidros e caixilhos que possibilitem a obtenção do Selo PROCEL nível A pelo método prescritivo.

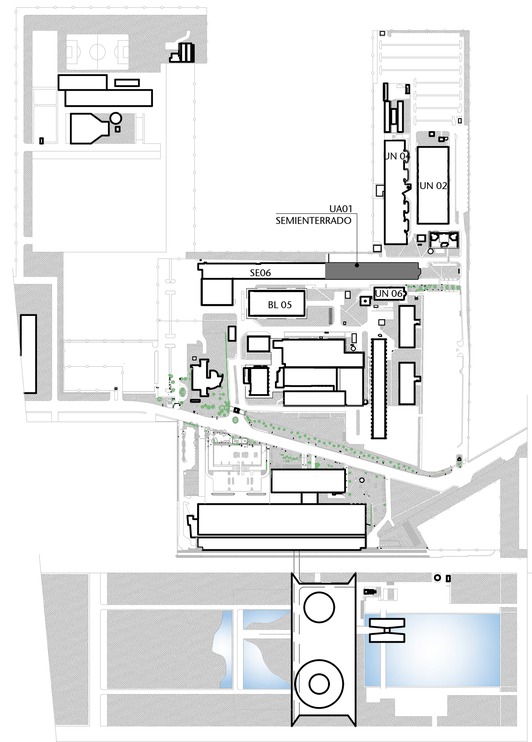

00 SITUAÇÃO

ESCALA 1/20000


01	FORNECIMENTO DE PRANCHAS PARA O PROCESSO LICITATÓRIO	05/06/2017	ANDRÉ C.
00	EMISSÃO INICIAL	03/03/2017	ANDRÉ C.
Nº	CONTROLE DE EMISSÃO DE DESENHOS	DATA	REVISOR

SENADO FEDERAL
SECRETARIA DE INFRAESTRUTURA
COORDENAÇÃO DE ARQUITETURA

INTERESSADO: SECRETARIA DE INFRAESTRUTURA		LOCAL: UA01- SEM- 000 UNIDADE DE APOIO 1 (SEM)	ÁREA DE INTERV. 1460,27m²
COORD.: FABIANO A.	CHEFE DE SERV.: HENRI	TAREFA: #15803	
ARQUITETO: ANDRÉ CASTRO	DESENHO: CAMILLA/BRENDA	DATA: 03/03/2017	
PROJETO: ESTUDO PRELIMINAR - REFORMA UA01 (SEM)		FASE: EST. PRELIMINAR	Nº PRANCHA: 03/11
TITULO DA PRANCHA: PLANTA BAIXA- TRECHO 02		ESCALA: INDICADA	


DATA:

FORMATO: A1

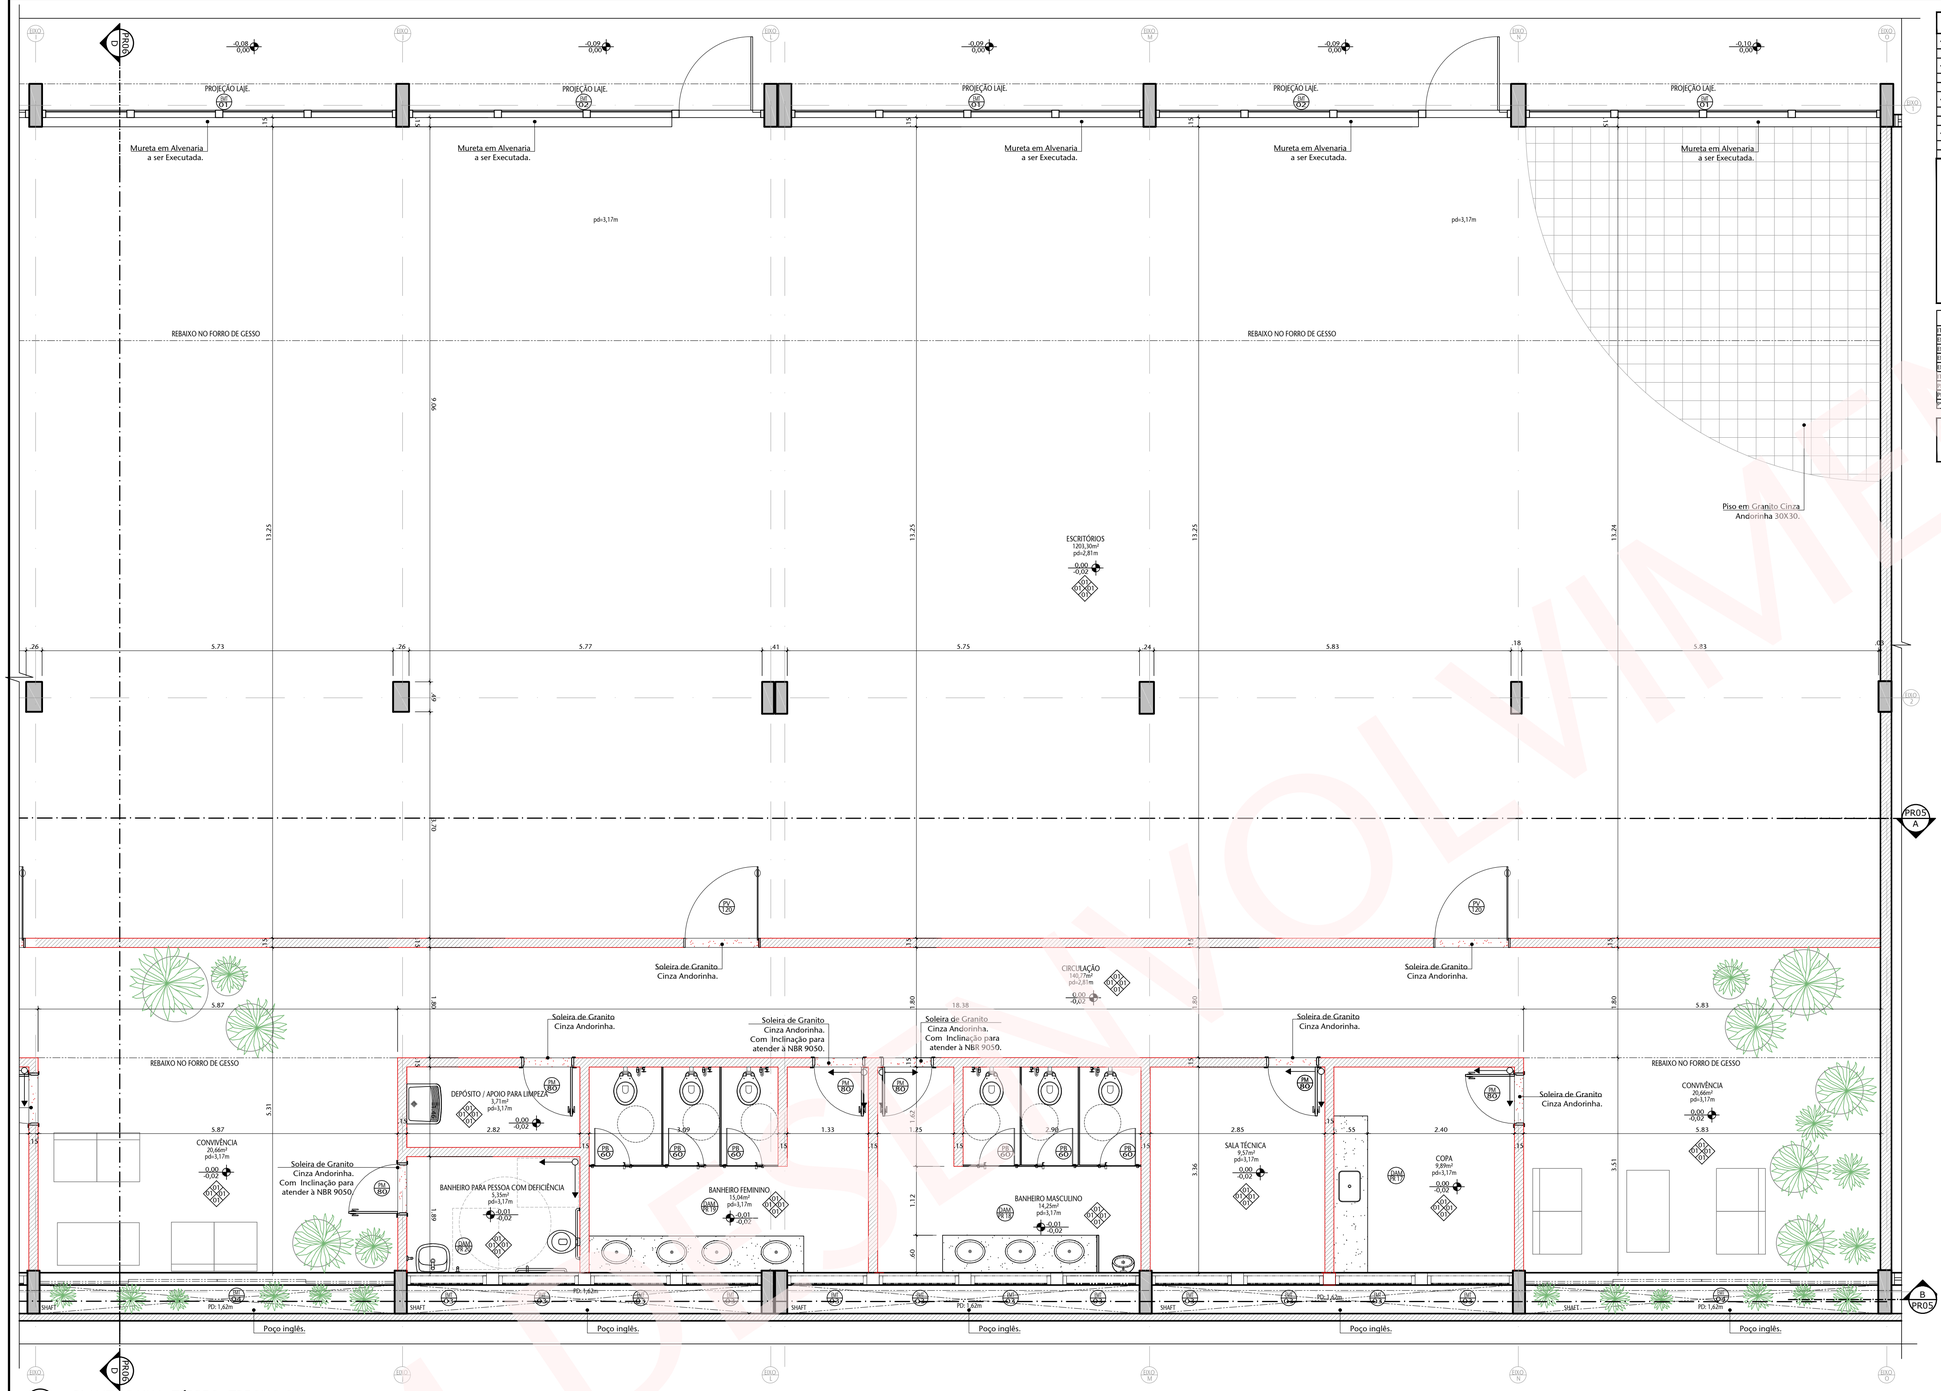


02 PLANTA BAIXA- TÉRREO- TRECHO 03

ESCALA 1/50

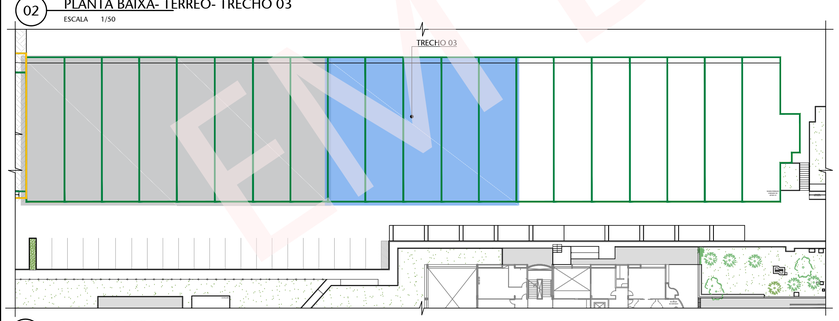

01 MAPA DE TRECHOS

ESCALA 1/1000

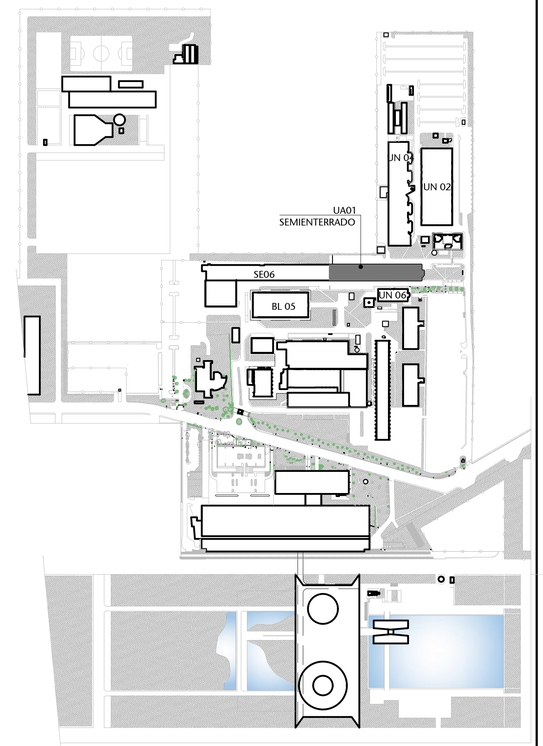

00 SITUAÇÃO

ESCALA 1/20000

TABELA DE ESPECIFICAÇÕES DE ACABAMENTOS

TETO

01	Forro em gesso acartonado com pintura acrílica em tinta Látex acrílica standard, cor branco neve, sobre massa corrida	-	0000	-	-

PISO

Nº	MATERIAL	PAGINAÇÃO	REFERÊNCIA	LINHA	FABRICANTE
01	Piso em granito cinza andorinha 20mm, assentado sobre contrapiso existente regularizado e preparado para o assentamento	40x40	0000	-	-

PAREDE

Nº	MATERIAL	PAGINAÇÃO	REFERÊNCIA	LINHA	FABRICANTE
01	Pintura com tinta látex acrílica premium lavável, cor branco neve, sobre massa corrida	-	0000	-	-

RODAPÉ

Nº	MATERIAL	PAGINAÇÃO	REFERÊNCIA	LINHA	FABRICANTE
01	Rodapé em granito cinza andorinha, 20mm de espessura e 8cm de altura	40x08	0000	-	-

REFERÊNCIA DE MARCA, MODELO OU FABRICANTE

Os fabricantes, marcas e modelos, quando indicados pelo SENADO, configuram os padrões de referência necessários para a determinação do nível de qualidade necessário para tal material. É admitida a similaridade se devidamente comprovada a equivalência de desempenho dos materiais propostos com os indicados, por meio de testes e ensaios previstos por normas e previamente aceito pela FISCALIZAÇÃO.

A similaridade indicada é em relação ao atendimento aos requisitos e critérios mínimos de desempenho especificados e normatizados, coincidência de aspectos visuais (aparência/acabamento), de materiais de fabricação, de funcionalidade e de ergonomia. A similaridade será avaliada pela FISCALIZAÇÃO, antes do fornecimento efetivo, mediante apresentação do material proposto pela CONTRATADA, laudos técnicos do material, laudos técnicos comparativos entre o produto especificado e o produto alternativo, emitidos por laboratórios concentuados, com ônus para a CONTRATADA

No caso de não haver indicação de marca como padrão de referência, deverão ser observadas as marcas e os modelos padronizados dos materiais instalados nas edificações do Senado Federal; ou, em não havendo mais disponibilidade no mercado (retirada de linha de fabricação ou outro motivo justificável) substituição por similar ou superior em qualidade.

TABELA DE ESQUADRIAS

ITEM	QTD.	DESCRIÇÃO
EMT07	07	Esquadria a ser executada, tipo cortina de vidro, composta por perfis de alumínio e fechamento com vidro laminado, conforme o mapa de esquadrias.
EMT02	06	Esquadria a ser executada, tipo cortina de vidro, contendo uma portas, composta por perfis de alumínio e fechamento com vidro laminado, conforme mapa de esquadrias.
EMT03	17	Esquadria a ser executada, tipo maxim0-ar, composta por perfis de alumínio e fechamento com vidro laminado, conforme mapa de esquadria.
EMT04	04	Esquadria a ser executada, do tipo janela de correr em alumínio 4 folhas (2 fixas).
ITEM	QTD.	DESCRIÇÃO
PM02	09	Porta a ser executada em madeira revestida com laminado melamínico na cor branco neve com 0,80x2,10m e bandeira.
P80	13	Porta de ferro em laminado 75 ferro/ne melamínico de alta pressão 0,60 x 1,65 instalada a 0,15m de altura, com lingueta deslizante.
PV120	6	Porta de vidro temperado do tipo pivotante . 1,20x 2,10 .

OBSERVAÇÕES:

Todas as esquadrias deverão ser detalhadas em projeto executivo, com especificação de vidros e caixilhos que possibilitem a obtenção do Selo PROCEL nível A pelo método prescritivo.

Nº	CONTROLE DE EMISSÃO DE DESENHOS	DATA	REVISOR
01	FORNECIMENTO DE PRANCHAS PARA O PROCESSO LICITATÓRIO	05/06/2017	ANDRÉ C.
00	EMISSÃO INICIAL	03/03/2017	ANDRÉ C.

SENADO FEDERAL
SECRETARIA DE INFRAESTRUTURA
COORDENAÇÃO DE ARQUITETURA


INTERESSADO:	LOCAL: UA01- SEM- 000	ÁREA DE INTERV.
SECRETARIA DE INFRAESTRUTURA	UNIDADE DE APOIO 1 (SEM)	1460,27m²

COORD.	CHEFE DE SERV.:	TAREFA:	PROJETO:	FASE:	Nº PRANCHA:
FABIANO A.	HENRI	#15803	ESTUDO PRELIMINAR - REFORMA UA01 (SEM)	EST. PRELIMINAR	04/11
ARQUITETO:	DESENHO:	DATA:	TITULO DA PRANCHA:	ESCALA:	
ANDRÉ CASTRO	CAMILLA/BRENDA	03/03/2017	PLANTA BAIXA- TRECHO 03	INDICADA	


DATA:

FORMATO: A1


EM DESENVOLVIMENTO

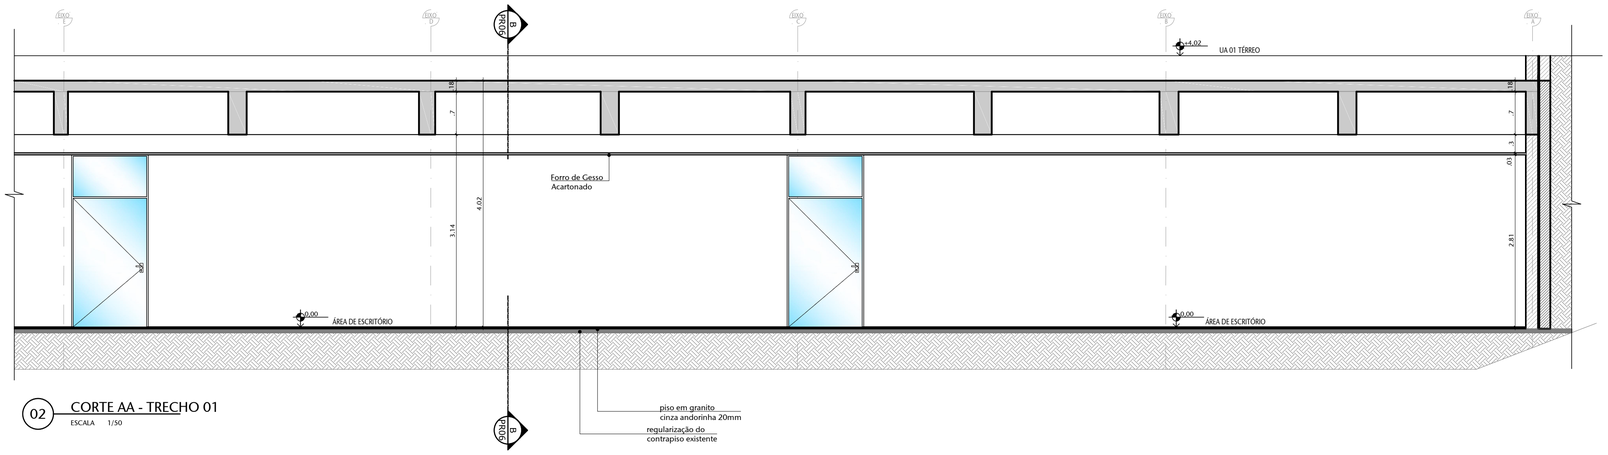


02 CORTE AA - TRECHO 01
ESCALA 1/50

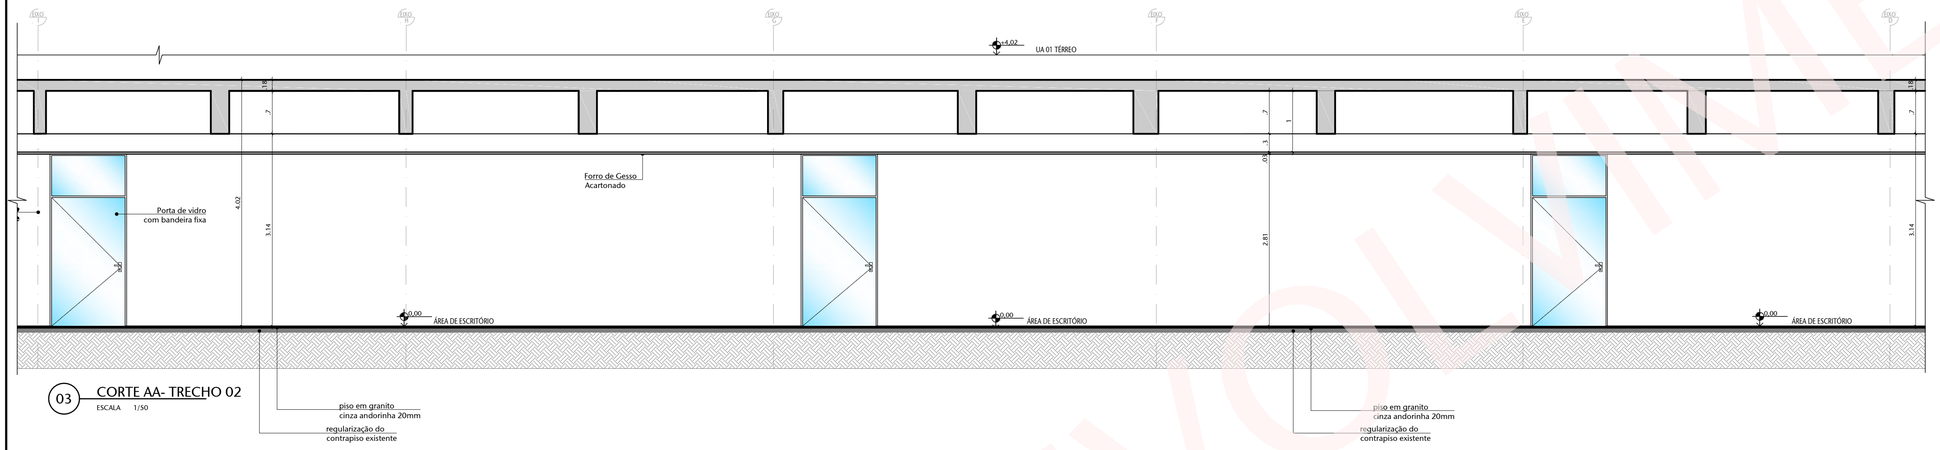


03 CORTE AA- TRECHO 02
ESCALA 1/50

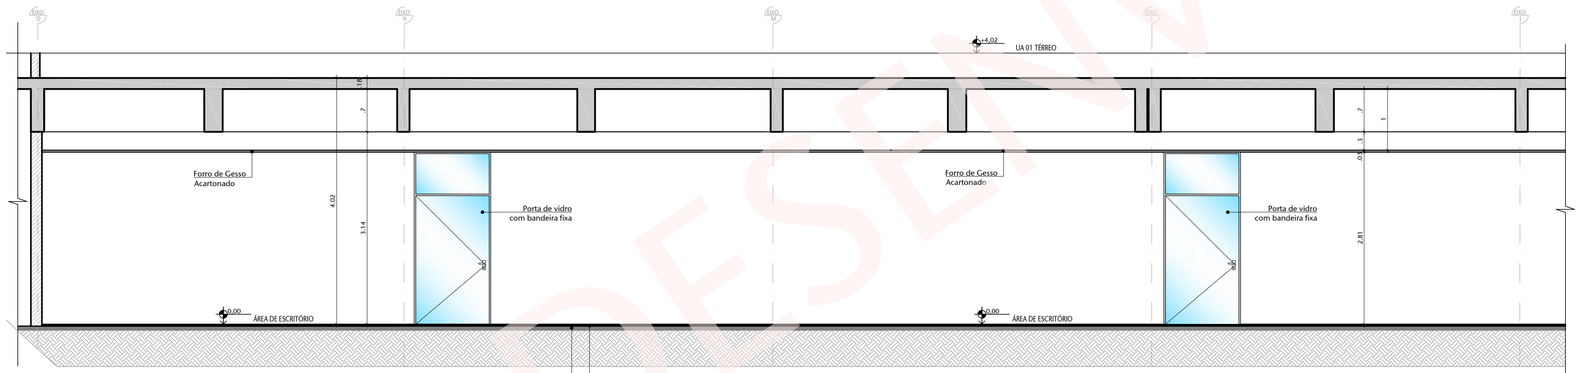

04 CORTE AA - TRECHO 03
ESCALA 1/50

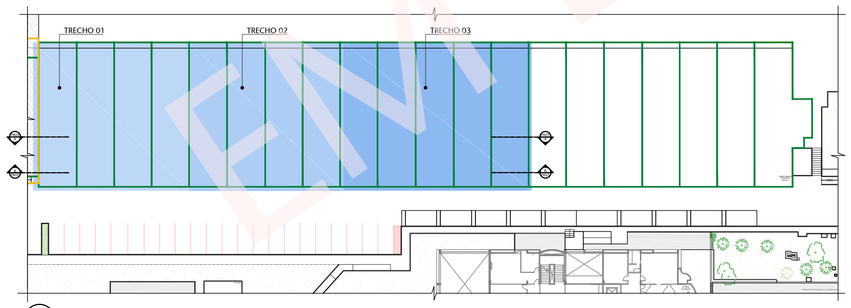

01 MAPA DE TRECHOS
ESCALA 1/1000

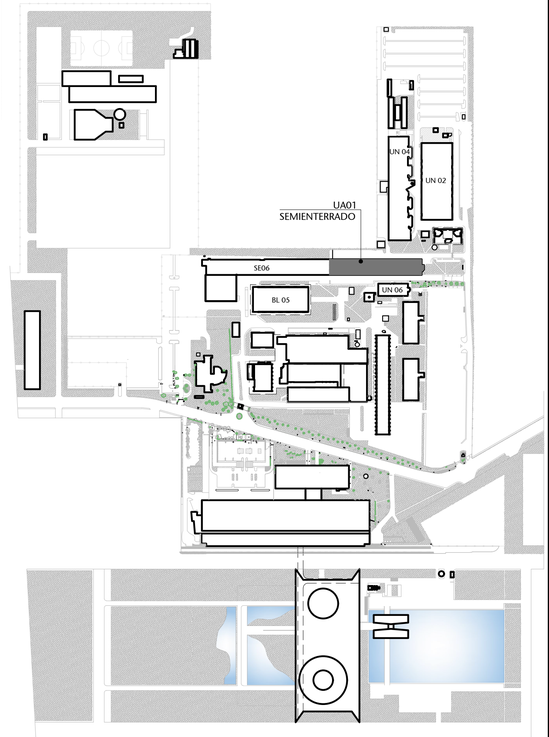

00 SITUAÇÃO
ESCALA 1/2000

TABELA DE ESPECIFICAÇÕES DE ACABAMENTOS

TETO

01	Forro em gesso acartonado com pintura acrílica em tinta Látex acrílica standard, cor branco neve, sobre massa corrida	-	0000	-	-

PISO

Nº	MATERIAL	PAGINAÇÃO	REFERÊNCIA	LINHA	FABRICANTE
01	Piso em granito cinza andorinha 20mm, assentado sobre contrapiso existente regularizado e preparado para o assentamento	40x40	0000	-	-

PAREDE

Nº	MATERIAL	PAGINAÇÃO	REFERÊNCIA	LINHA	FABRICANTE
01	Pintura com tinta látex acrílica premium lavável, cor branco neve, sobre massa corrida	-	0000	-	-

RODAPÉ

Nº	MATERIAL	PAGINAÇÃO	REFERÊNCIA	LINHA	FABRICANTE
01	Rodapé em granito cinza andorinha, 20mm de espessura e 8cm de altura	40x08	0000	-	-

REFERÊNCIA DE MARCA, MODELO OU FABRICANTE

Os fabricantes, marcas e modelos, quando indicados pelo SENADO, configurarm os padrões de referência necessários para a determinação do nível de qualidade necessário para tal material. É admitida a similaridade se devidamente comprovada a equivalência de desempenho dos materiais propostos com os indicados, por meio de testes e ensaios previstos por normas e previamente aceito pela FISCALIZAÇÃO.

A similaridade indicada é em relação ao atendimento aos requisitos e critérios mínimos de desempenho especificados e normatizados, coincidência de aspectos visuais (aparência/acabamento), de materiais de fabricação, de funcionalidade e de ergonomia. A similaridade será avaliada pela FISCALIZAÇÃO, antes do fornecimento efetivo, mediante apresentação do material proposto pela CONTRATADA, laudos técnicos do material, laudos técnicos comparativos entre o produto especificado e o produto alternativo, emitidos por laboratórios conceituados, com ônus para a CONTRATADA.

No caso de não haver indicação de marca como padrão de referência, deverão ser observadas as marcas e os modelos padronizados dos materiais instalados nas edificações do Senado Federal; ou, em não havendo mais disponibilidade no mercado (retirada de linha de fabricação ou outro motivo justificável) substituição por similar ou superior em qualidade.

TABELA DE ESQUADRIAS

ITEM	QTD.	DESCRIÇÃO:
EMT 01	07	Esquadria a ser executada, tipo cortina de vidro, composta por perfis de alumínio e fechamento com vidro laminado, conforme o mapa de esquadrias.
EMT02	06	Esquadria a ser executada, tipo cortina de vidro, contendo uma porta, composta por perfis de alumínio e fechamento com vidro laminado, conforme mapa de esquadrias.
EMT03	17	Esquadria a ser executada, tipo maximo-ar, composta por perfis de alumínio e fechamento com vidro laminado, conforme mapa de esquadria.
EMT04	04	Esquadria a ser executada, do tipo janela de correr em alumínio 4 folhas (2 fixas).

ITEM	QTD.	DESCRIÇÃO:
PM80	09	Porta a ser executada em madeira revestida com laminado melamínico na cor branco neve com 0,80x2,10m e bandeira.
P60	13	Porta de box em laminado TI fenólico melamínico de alta pressão 0,60 x 1,65 instalada a 0,15m de altura, com lingueta deslizante.
PV120	01	Porta de vidro temperado do tipo pivotante , 1,20x 2,10 .

OBSERVAÇÕES:

Todas as esquadrias deverão ser detalhadas em projeto executivo, com especificação de vidros e caixilhos que possibilitem a obtenção do Selo PROCEL nível A pelo método prescritivo.

Nº	CONTROLE DE EMISSÃO DE DESENHOS	DATA	REVISOR
01	FORNECIMENTO DE PRANCHAS PARA O PROCESSO LICITATÓRIO	05/06/2017	ANDRÉ C.
00	EMISSÃO INICIAL	03/03/2017	ANDRÉ C.

SENADO FEDERAL
SECRETARIA DE INFRAESTRUTURA
COORDENAÇÃO DE ARQUITETURA


INTERESSADO:	LOCAL: UA01- SEM-000	ÁREA DE INTERV.
SECRETARIA DE INFRAESTRUTURA	UNIDADE DE APOIO1 (SEM)	1460, 27m²

COORD.	CHEFE DE SERV.:	TAREFA:	PROJETO:	FASE:	Nº PRANCHA:
FABIANO A.	HENRI	#15803	ESTUDO PRELIMINAR- REFORMA UA01 (SEM)	EST. PRELIMINAR	05/11
ARQUITETO:	DESENHO:	DATA:	TITULO DA PRANCHA:	ESCALA:	
ANDRÉ CASTRO	MARIA FERNANDA	03/03/2017	CORTE AA, TRECHOS 01, 02 E 03	INDICADA	


DATA: -

FORMATO: A1


EM DESENVOLVIMENTO

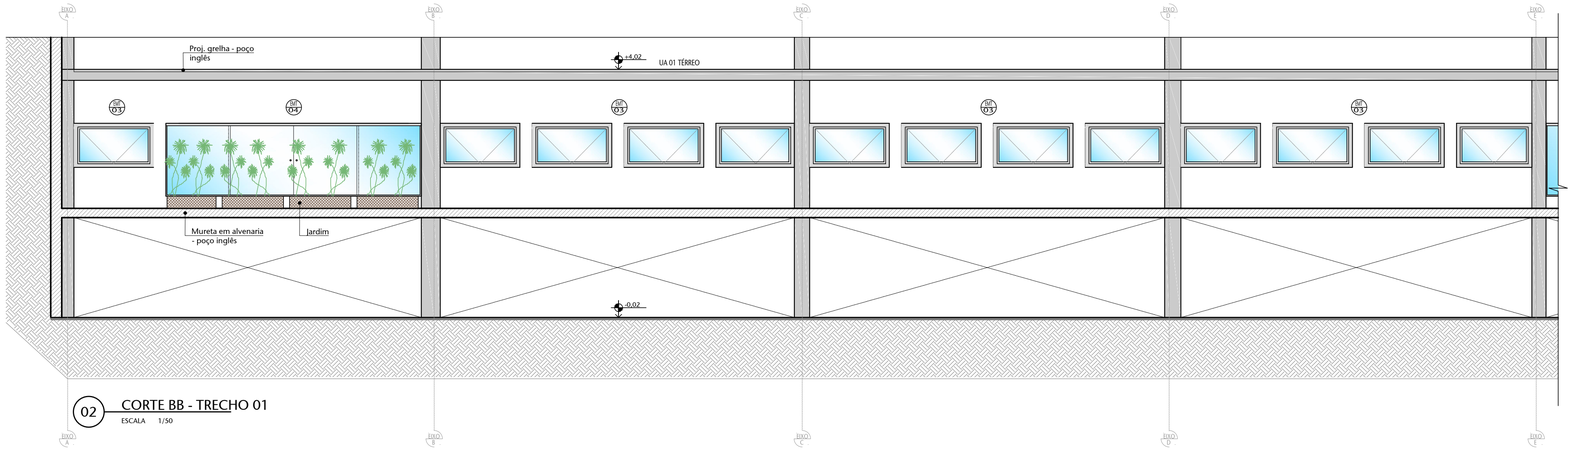


02 CORTE BB - TRECHO 01
ESCALA 1/50

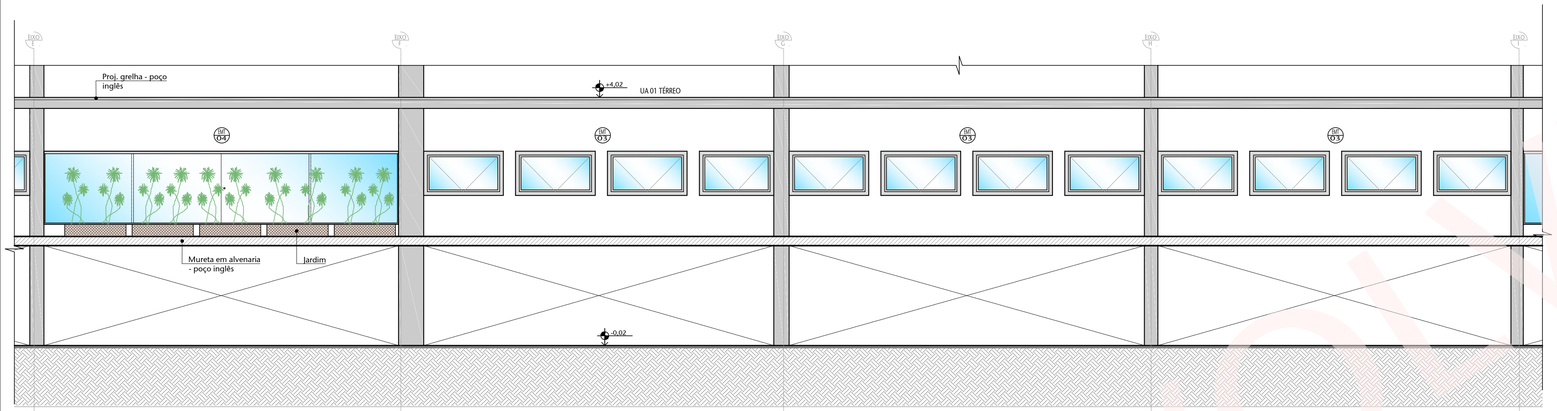


03 CORTE BB - TRECHO 02
ESCALA 1/50

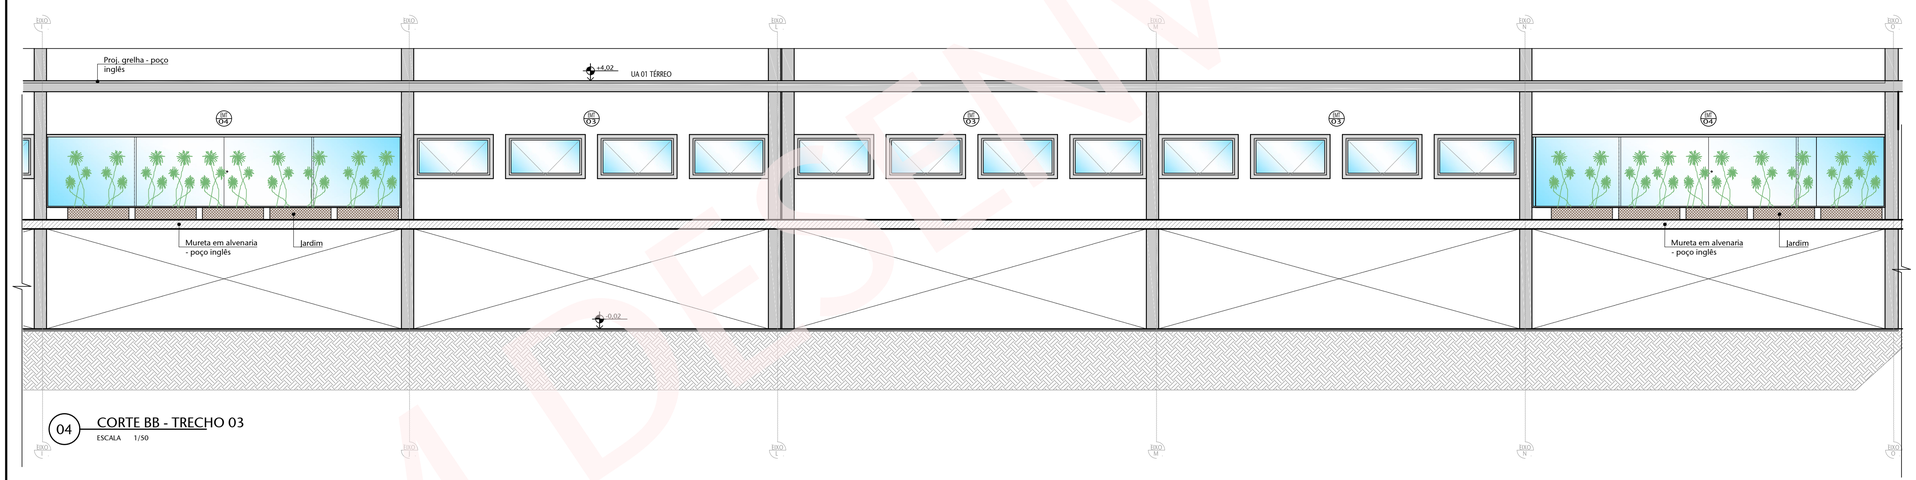


04 CORTE BB - TRECHO 03
ESCALA 1/50

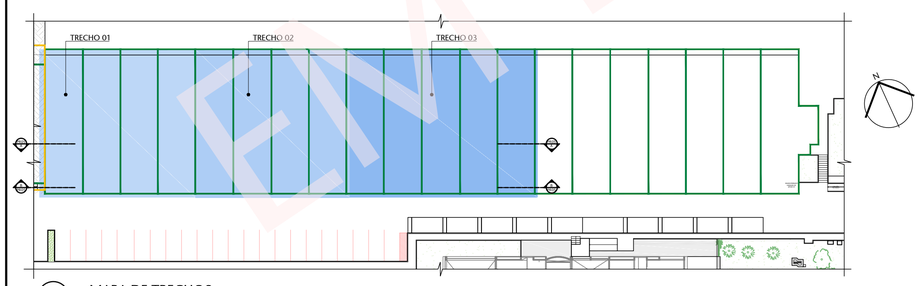


01 MAPA DE TRECHOS
ESCALA 1/1000

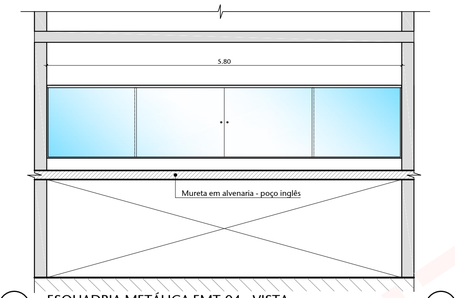


08 ESQUADRIA METÁLICA EMT-04 - VISTA
ESCALA 1/50

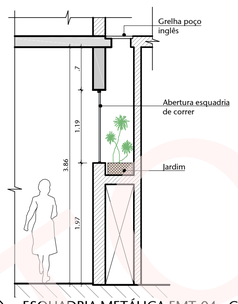


10 ESQUADRIA METÁLICA EMT-04 - CORTE
ESCALA 1/50

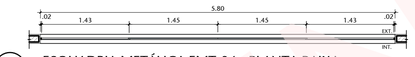


09 ESQUADRIA METÁLICA EMT-04 - PLANTA BAIXA
ESCALA 1/50

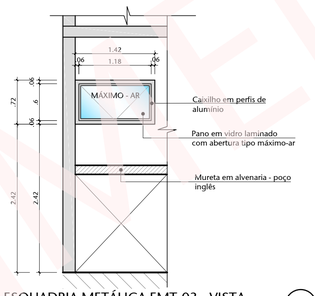


05 ESQUADRIA METÁLICA EMT-03 - VISTA
ESCALA 1/50

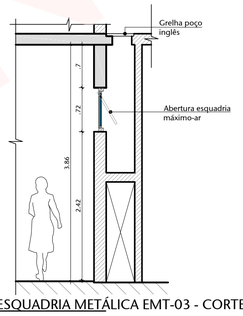

07 ESQUADRIA METÁLICA EMT-03 - CORTE
ESCALA 1/50

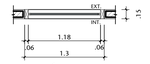

06 ESQUADRIA METÁLICA EMT-03 - PLANTA BAIXA
ESCALA 1/50

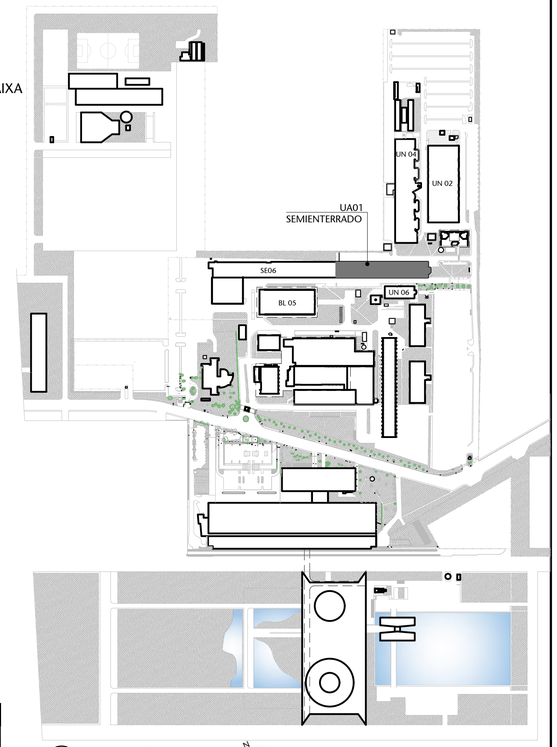

00 SITUAÇÃO
ESCALA 1/2000

TABELA DE ESPECIFICAÇÕES DE ACABAMENTOS

TETO

01	Forro em gesso acartonado com pintura acrílica em tinta Látex acrílica standard, cor branco neve, sobre massa corrida	-	0000	-	-

PISO

Nº	MATERIAL	PAGINAÇÃO	REFERÊNCIA	LINHA	FABRICANTE
01	Piso em granito cinza andorinha 20mm, assentado sobre contrapiso existente regularizado e preparado para o assentamento	40x40	0000	-	-

PAREDE

Nº	MATERIAL	PAGINAÇÃO	REFERÊNCIA	LINHA	FABRICANTE
01	Pintura com tinta látex acrílica premium lavável, cor branco neve, sobre massa corrida	-	0000	-	-

RODAPÉ

Nº	MATERIAL	PAGINAÇÃO	REFERÊNCIA	LINHA	FABRICANTE
01	Rodapé em granito cinza andorinha, 20mm de espessura e 8cm de altura	40x08	0000	-	-

TABELA DE ESQUADRIAS

ITEM	QTD.	DESCRIÇÃO
EMT 01	07	Esquadria a ser executada, tipo cortina de vidro, composta por perfis de alumínio e fechamento com vidro laminado, conforme o mapa de esquadrias.
EMT02	06	Esquadria a ser executada, tipo cortina de vidro, contendo uma portas, composta por perfis de alumínio e fechamento com vidro laminado, conforme mapa de esquadrias.
EMT03	17	Esquadria a ser executada, tipo maximo-ar, composta por perfis de alumínio e fechamento com vidro laminado, conforme mapa de esquadria.
EMT04	04	Esquadria a ser executada, do tipo janela de correr em alumínio 4 folhas (2 fixas).
ITEM	QTD.	DESCRIÇÃO
PMBD	09	Porta a ser executada em madeira revestida com laminado melamínico na cor branco neve com 0,80x2,10m e bandeira.
PBGO	15	Porta de box em laminado TS fenólico melamínico de alta pressão 0,60 x 1,65 instalada a 0,15m de altura, com lingueta deslizante.
PV120	6	Porta de vidro temperado do tipo pivotante - 1,20x 2,10 -

OBSERVAÇÕES:

Todas as esquadrias deverão ser detalhadas em projeto executivo, com especificação de vidros e caixilhos que possibilitem a obtenção do Selo PROCEL nível A pelo método prescritivo.

01	FORNECIMENTO DE PRANCHAS PARA O PROCESSO LICITATÓRIO	05/06/2017 ANDRÉ C.
00	EMISSÃO INICIAL	03/03/2017 ANDRÉ C.
Nº	CONTROLE DE EMISSÃO DE DESENHOS	DATA REVISOR

SENADO FEDERAL
SECRETARIA DE INFRAESTRUTURA
COORDENAÇÃO DE ARQUITETURA


INTERESSADO:	LOCAL: UA01- SEM-000	ÁREA DE INTERV.
SECRETARIA DE INFRAESTRUTURA	UNIDADE DE APOIO 1 (SEM)	1460,27m²

COORD.	CHEFE DE SERV.:	TAREFA:	PROJETO:	FASE:	Nº PRANCHA:
FABIANO A.	HENRI	#15803	ESTUDO PRELIMINAR- REFORMA UA01 (SEM)	EST. PRELIMINAR	06/11
ARQUITETO:	DESENHO:	DATA:	TÍTULO DA PRANCHA:	ESCALA:	
ANDRÉ CASTRO	MARIA FERNANDA	03/03/2017	CORTE BB, TRECHOS 01, 02 E 03.	INDICADA	

DATA:


FORMATO: A1

EM DESENVOLVIMENTO

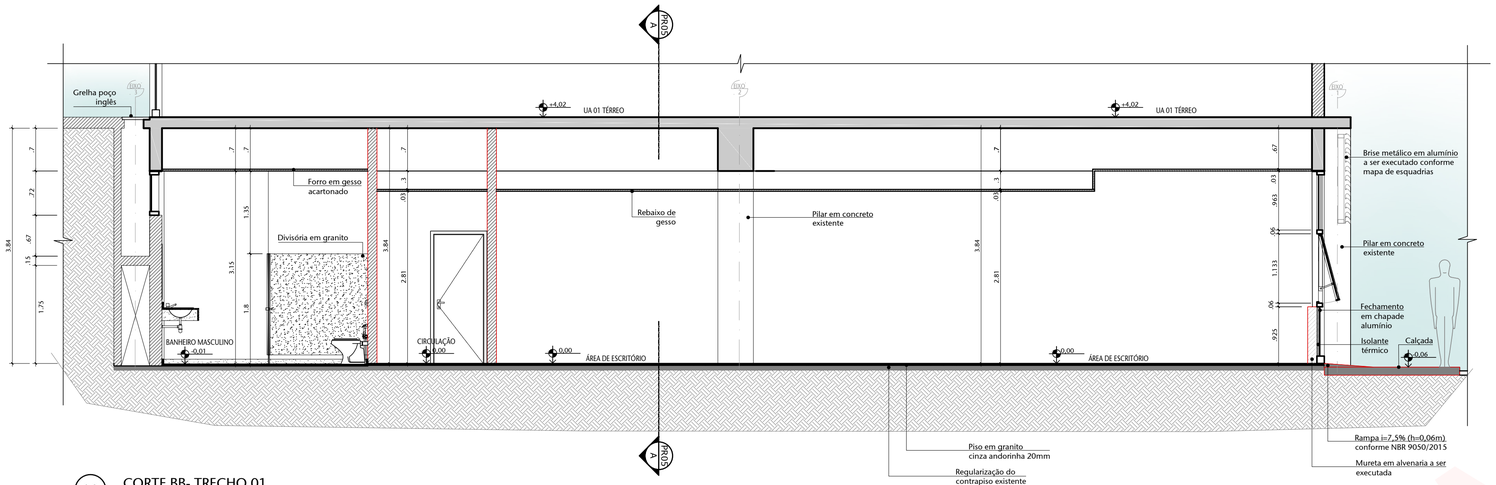


02 CORTE BB- TRECHO 01

ESCALA 1/50

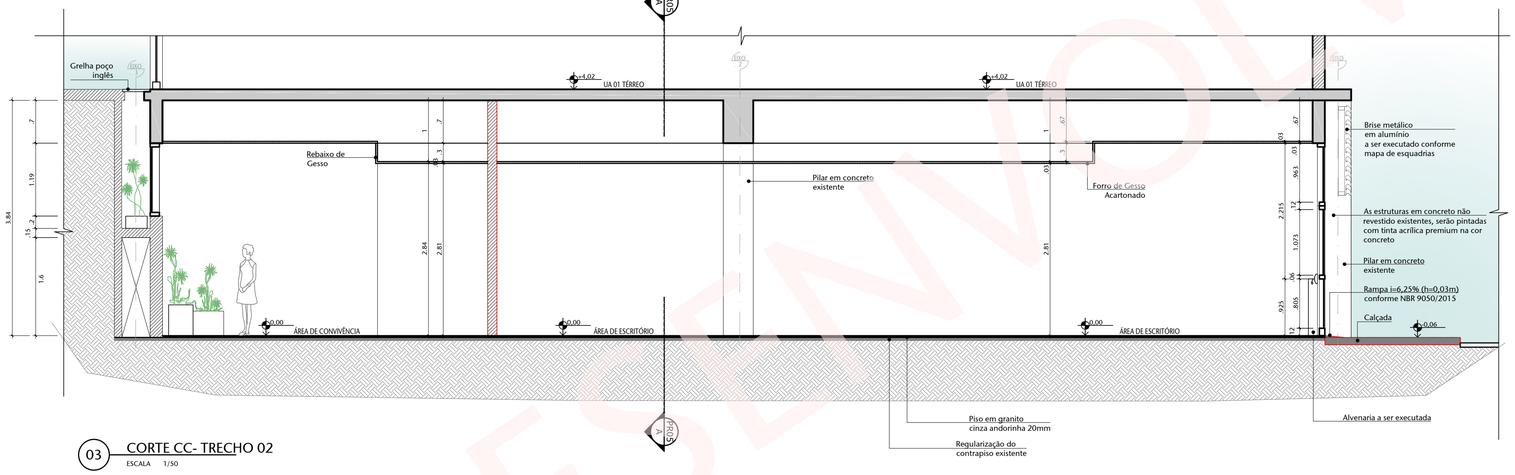

03 CORTE CC- TRECHO 02

ESCALA 1/50

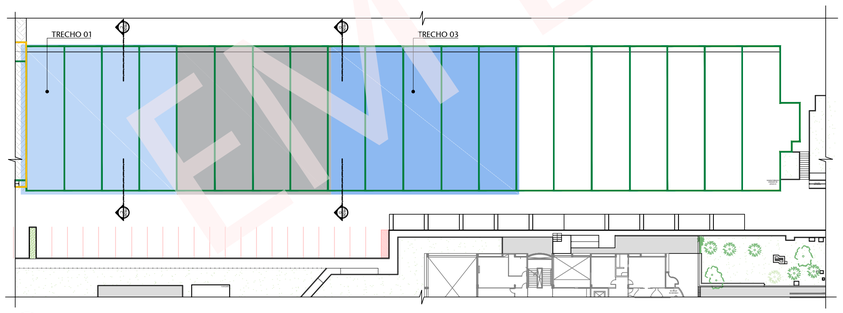

01 MAPA DE TRECHOS

ESCALA 1/1000

TABELA DE ESPECIFICAÇÕES DE ACABAMENTOS

TETO

Nº	MATERIAL	PAGINAÇÃO	REFERÊNCIA	LINHA	FABRICANTE
01	Forro em gesso acartonado com pintura acrílica em tinta Látex acrílica standard, cor branco neve, sobre massa corrida	-	0000	-	-

PISO

Nº	MATERIAL	PAGINAÇÃO	REFERÊNCIA	LINHA	FABRICANTE
01	Piso em granito cinza andorinha 20mm, assentado sobre contrapiso existente regularizado e preparado para o assentamento	40x40	0000	-	-

PAREDE

Nº	MATERIAL	PAGINAÇÃO	REFERÊNCIA	LINHA	FABRICANTE
01	Pintura com tinta látex acrílica premium lavável, cor branco neve, sobre massa corrida	-	0000	-	-

RODAPÉ

Nº	MATERIAL	PAGINAÇÃO	REFERÊNCIA	LINHA	FABRICANTE
01	Rodapé em granito cinza andorinha, 20mm de espessura e 8cm de altura	40x08	0000	-	-

REFERÊNCIA DE MARCA, MODELO OU FABRICANTE

Os fabricantes, marcas e modelos, quando indicados pelo SENADO, configuram os padrões de referência necessários para a determinação do nível de qualidade necessário para tal material. É admitida a similaridade se devidamente comprovada a equivalência de desempenho dos materiais propostos com os indicados, por meio de testes e ensaios previstos por normas e previamente aceito pela FISCALIZAÇÃO.

A similaridade indicada é em relação ao atendimento aos requisitos e critérios mínimos de desempenho especificados e normatizados, coincidência de aspectos visuais (aparência/acabamento), de materiais de fabricação, de funcionalidade e de ergonomia. A similaridade será avaliada pela FISCALIZAÇÃO, antes do fornecimento efetivo, mediante apresentação do material proposto pela CONTRATADA, laudos técnicos do material, laudos técnicos comparativos entre o produto especificado e o produto alternativo, emitidos por laboratórios credenciados, com ônus para a CONTRATADA.


No caso de não haver indicação de marca como padrão de referência, deverão ser observadas as marcas e os modelos padronizados dos materiais instalados nas edificações do Senado Federal; ou, em não havendo mais disponibilidade no mercado (retirada de linha de fabricação ou outro motivo justificável) substituição por similar ou superior em qualidade.

TABELA DE ESQUADRIAS

ITEM	QTD.	DESCRIÇÃO:
EMT.07	07	Esquadria a ser executada, tipo cortina de vidro, composta por perfis de alumínio e fechamento com vidro laminado, conforme o mapa de esquadrias.
EMT02	06	Esquadria a ser executada, tipo cortina de vidro, contendo uma porta, composta por perfis de alumínio e fechamento com vidro laminado, conforme mapa de esquadrias.
EMT03	37	Esquadria a ser executada, tipo maximo-ar, composta por perfis de alumínio e fechamento com vidro laminado, conforme mapa de esquadria.
EMT04	04	Esquadria a ser executada, do tipo janela de correr em alumínio 4 folhas (2 fixas).
ITEM	QTD.	DESCRIÇÃO
PM80	09	Porta a ser executada em madeira revestida com laminado melamínico na cor branco neve com 0,80x2,10m e bandeira.
P660	13	Porta de box em laminado TI fenólico melamínico de alta pressão 0,60 x 1,65 instalada a 0,15m de altura, com lingueta deslizante.
PV120	06	Porta de vidro temperado do tipo pivotante , 1,20x 2,10 .

OBSERVAÇÕES:

Todas as esquadrias deverão ser detalhadas em projeto executivo, com especificação de vidros e caixilhos que possibilitem a obtenção do Selo PROCEL nível A pelo método prescritivo.

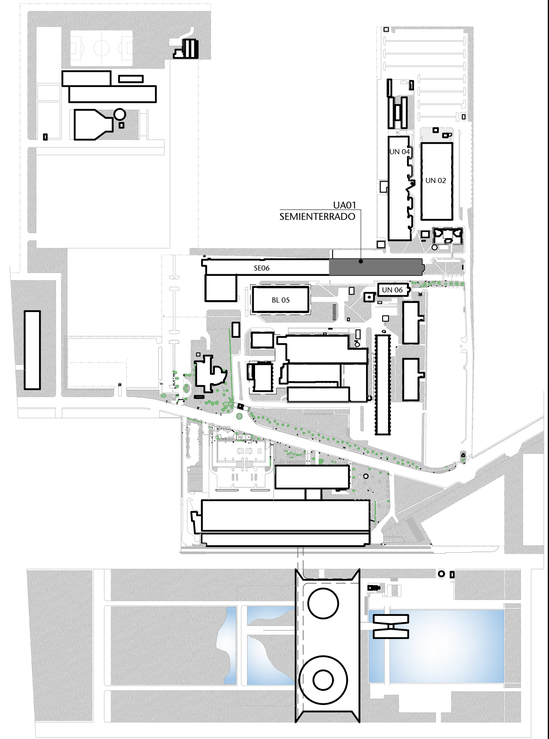

00 SITUAÇÃO

ESCALA 1/2000

01	FORNECIMENTO DE PRANCHAS PARA O PROCESSO LICITATÓRIO	05/06/2017	ANDRÉ C.
00	EMISSÃO INICIAL	03/03/2017	ANDRÉ C.
Nº	CONTROLE DE EMISSÃO DE DESENHOS	DATA	REVISOR


SENADO FEDERAL
SECRETARIA DE INFRAESTRUTURA
COORDENAÇÃO DE ARQUITETURA

INTERESSADO: SECRETARIA DE INFRAESTRUTURA		LOCAL: UA01- SEM-000 UNIDADE DE APOIO1 (SEM)	ÁREA DE INTERV. 1.460,27m²
COORD. FABIANO A.	CHEFE DE SERV.: HENRI	TAREFA: #15803	
ARQUITETO: ANDRÉ CASTRO	DESENHO: CAMILLA/MARIA F.	DATA: 03/03/2017	
PROJETO: ESTUDO PRELIMINAR- REFORMA UA01 (SEM)		FASE: EST. PRELIMINAR	Nº PRANCHA: 07/11
TITULO DA PRANCHA: CORTE CC, DD , TRECHOS 01 E 02.		ESCALA: INDICADA	


DATA:

FORMATO: A1

EM DESENVOLVIMENTO

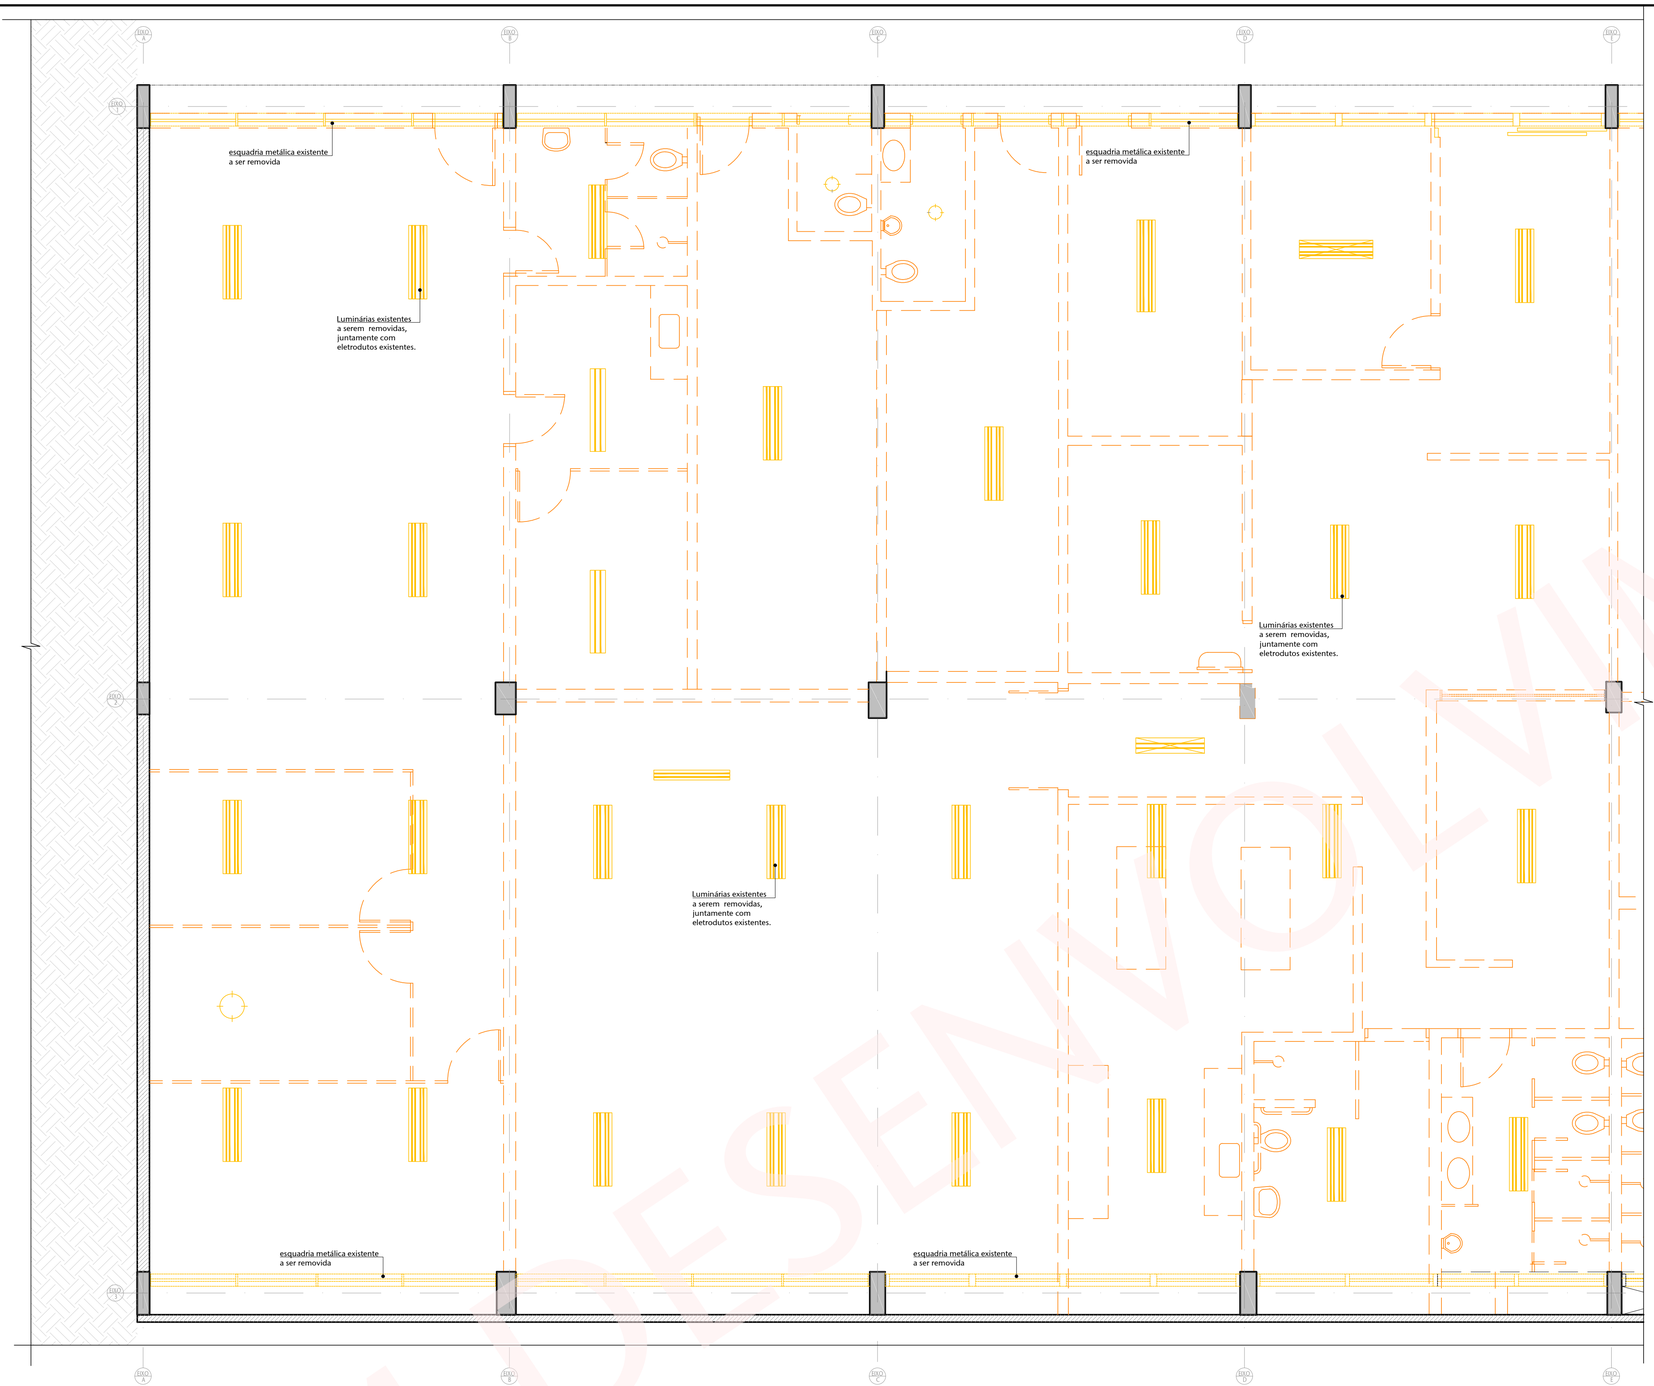


02 PLANTA DEMOLIÇÕES- TÉRREO- TRECHO 01
ESCALA 1/50

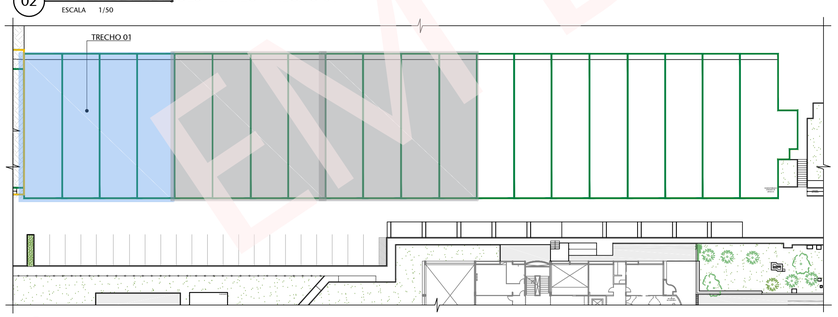

01 MAPA DE TRECHOS
ESCALA 1/1000

LUMINÁRIAS	EXISTENTE	LUMINÁRIA PENDENTE DE SOBREPOR, 120x30	LUMINÁRIA DE SOBREPOR, 120x25	LUMINÁRIA DE SOBREPOR, 120x15	LUMINÁRIA DE SOBREPOR, 150x30	LUMINÁRIA EMBUTIDA, 120x30	LUMINÁRIA EMBUTIDA, 70x20	LUMINÁRIA EMBUTIDA, 117x25	LUMINÁRIA EMBUTIDA, 60x30	LUMINÁRIA EMBUTIDA, 120x25	LUMINÁRIA EMBUTIDA, 170x30	LUMINÁRIA EMBUTIDA,	LUMINÁRIA PENDENTE	
ELETRICA	EXISTENTE	TOMADA BAIXA	TOMADA MÉDIA	TOMADA ALTA	TOMADA DE TETO	TOMADA DE PISO	INTERRUPTOR SIMPLES	INTERRUPTOR 2 SEÇÕES	INTERRUPTOR 3 SEÇÕES	CAIXA DE PASSAGEM 150x150	CAIXA DE PASSAGEM alto	CAIXA DE PASSAGEM 1000	QUADRO DISTRIBUIÇÃO LUZ E FORÇA	ELETRODUTO PASSANDO PELO TETO
TELEFONE	EXISTENTE	TOMADA TELEFONE RJ11 BAIXA	TOMADA TELEFONE RJ11 MÉDIA											
LÓGICA	EXISTENTE	TOMADA LÓGICA BAIXA	TOMADA LÓGICA MÉDIA											
HIDR.	EXISTENTE	PONTO DE AGUA	PONTO DE ESGOTO NA PAREDE	REGISTRO DE PRESSÃO	TUBULAÇÃO HIDRAULICA PASSANDO PELO PISO	TUBULAÇÃO AGUA FRIA PASSANDO PELO TETO								
AR COND.	EXISTENTE	RETORNO (Dutto)	TUBULAÇÃO DE ARCONDICIONADO PASSANDO PELA PAREDE	AR CONDICIONADO										
ESGOTO	EXISTENTE	PONTO DE ESGOTO NO PISO	RALO SECO											
INCÊNDIO	EXISTENTE	TUBULAÇÃO INCÊNDIO PASSANDO PELO TETO	EXTINTOR DE PÓ QUÍMICO											

OBSERVAÇÕES:
Todas as instalações existentes serão removidas. As novas instalações seguirão o projeto executivo de instalações.

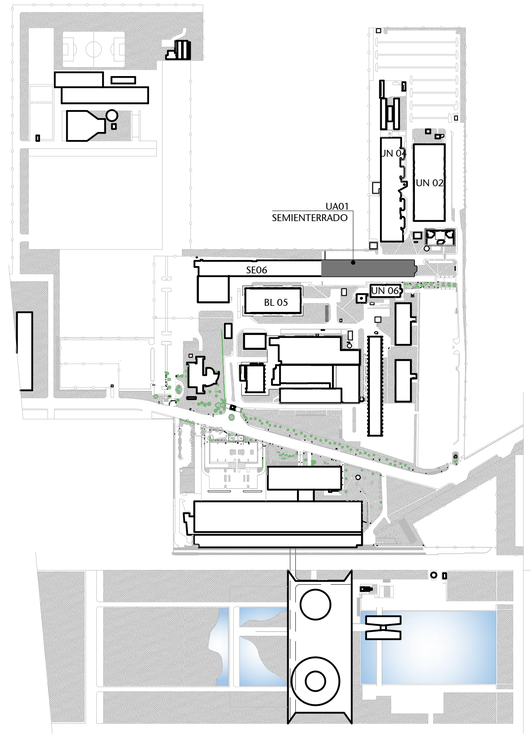

00 SITUAÇÃO
ESCALA 1/20000

01	FORNECIMENTO DE PRANCHAS PARA O PROCESSO LICITATÓRIO	05/06/2017	ANDRÉ C.
00	EMISSÃO INICIAL	03/03/2017	ANDRÉ C.
Nº	CONTROLE DE EMISSÃO DE DESENHOS	DATA	REVISOR

SENADO FEDERAL
SECRETARIA DE INFRAESTRUTURA
COORDENAÇÃO DE ARQUITETURA

INTERESSADO: SECRETARIA DE INFRAESTRUTURA		LOCAL: UA01- SEM- 000 UNIDADE DE APOIO 1 (SEM)	ÁREA DE INTERV. 1460,27m²
COORD. FABIANO A.	CHEFE DE SERV.: HENRI	TAREFA: #15803	
ARQUITETO: ANDRÉ CASTRO	DESENHO: CAMILLA/BRENDA	DATA: 03/03/2017	
PROJETO: ESTUDO PRELIMINAR - REFORMA UA01 (SEM)		FASE: EST. PRELIMINAR	Nº PRANCHA: 08/11
TITULO DA PRANCHA: DEMOLIÇÕES- SEMIENTERRADO- TRECHO 01		ESCALA: INDICADA	


DATA:

FORMATO: A1

EM DESENVOLVIMENTO




02 PLANTA DEMOLIÇÕES- TÉRREO- TRECHO 02
ESCALA 1/50

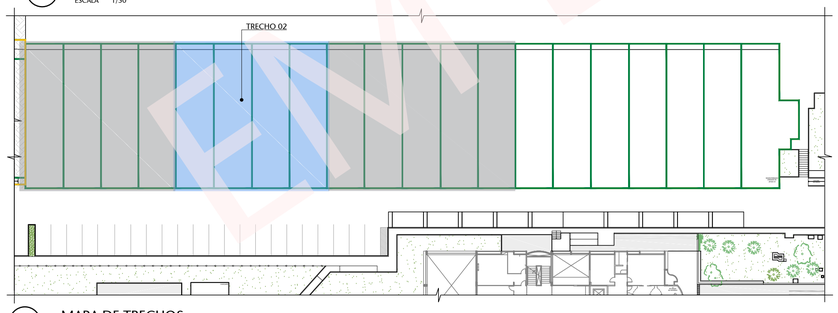

01 MAPA DE TRECHOS
ESCALA 1/1000

LUMINÁRIAS	EXISTENTE	LUMINÁRIA PENDENTE DE SOBREPOR 1,20x30	LUMINÁRIA DE SOBREPOR, 1,20x15	LUMINÁRIA SOBREPOR, 1,07x15	LUMINÁRIA DE SOBREPOR, 1,50x30	LUMINÁRIA EMBUTIDA, 1,20x30	LUMINÁRIA EMBUTIDA, 1,20x20	LUMINÁRIA EMBUTIDA, 1,17x25	LUMINÁRIA EMBUTIDA, 60x30	LUMINÁRIA EMBUTIDA, 1,07x15	LUMINÁRIA EMBUTIDA, 1,07x30	LUMINÁRIA EMBUTIDA, 1,07x30	LUMINÁRIA EMBUTIDA.	LUMINÁRIA PENDENTE
ELETRICA	EXISTENTE	TOMADA BAIXA	TOMADA MÉDIA	TOMADA ALTA	TOMADA DE TETO	TOMADA DE PISO	INTERRUPTOR SIMPLES	INTERRUPTOR 2 SEÇÕES	INTERRUPTOR 3 SEÇÕES	CAIXA DE PASSAGEM 4x2	CAIXA DE PASSAGEM 4x4	CAIXA DE PASSAGEM alta	QUADRO DISTRIBUIÇÃO LUZ E FORÇA	ELETRODUTO PASSANDO PELO TETO
TELEFONE	EXISTENTE	TOMADA TELEFONE RJ11 BAIXA	TOMADA TELEFONE RJ11 MÉDIA											
LÓGICA	EXISTENTE	TOMADA LÓGICA BAIXA	TOMADA LÓGICA MÉDIA											
HIDR.	EXISTENTE	PONTO DE AGUA	PONTO DE ESGOTO NA PAREDE	REGISTRO DE PRESSÃO	HIDRÔMETRO HORIZONTAL PASSANDO PELO PISO	TUBULAÇÃO AGUA FRIA PASSANDO PELO PISO								
AR COND.	EXISTENTE	RETORNO (Ramo)	TUBULAÇÃO DE ANCONDICIONADO PASSANDO PELA PAREDE	AR CONDICIONADO										
ESGOTO	EXISTENTE	PONTO DE ESGOTO NO PISO	RALO SECO											
INCÊNDIO	EXISTENTE	TUBULAÇÃO INCÊNDIO PASSANDO PELO PISO	EXTINTOR DE PÓ QUÍMICO											

OBSERVAÇÕES:
Todas as instalações existentes serão removidas. As novas instalações seguirão o projeto executivo de instalações.

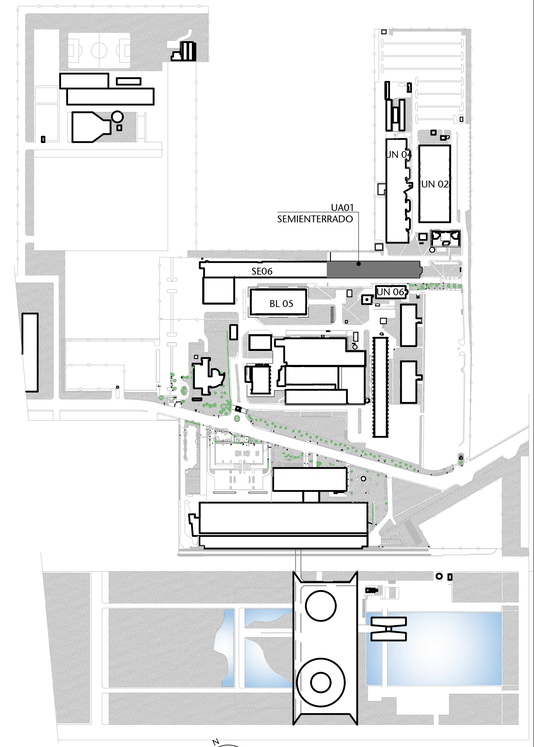

00 SITUAÇÃO
ESCALA 1/20000

01	FORNECIMENTO DE PRANCHAS PARA O PROCESSO LICITATÓRIO	05/06/2017	ANDRÉ C.
00	EMISSÃO INICIAL	03/03/2017	ANDRÉ C.
Nº	CONTROLE DE EMISSÃO DE DESENHOS	DATA	REVISOR


SENADO FEDERAL
SECRETARIA DE INFRAESTRUTURA
COORDENAÇÃO DE ARQUITETURA

INTERESSADO: SECRETARIA DE INFRAESTRUTURA		LOCAL: UA01- SEM- 000 UNIDADE DE APOIO 1 (SEM)	ÁREA DE INTERV. 1460.27m²
COORD.: FABIANO A.	CHEFE DE SERV.: HENRI	TAREFA: #15803	PROJETO: ESTUDO PRELIMINAR - REFORMA UA01 (SEM)
ARQUITETO: ANDRÉ CASTRO	DESENHO: CAMILLA/BRENDA	DATA: 03/03/2017	TITULO DA PRANCHA: DEMOLIÇÕES- SEMIENTERRADO- TRECHO 02
			FASE: EST. PRELIMINAR
			ESCALA: INDICADA
			Nº PRANCHA: 09/11

DATA:


FORMATO: A1

EM DESENVOLVIMENTO

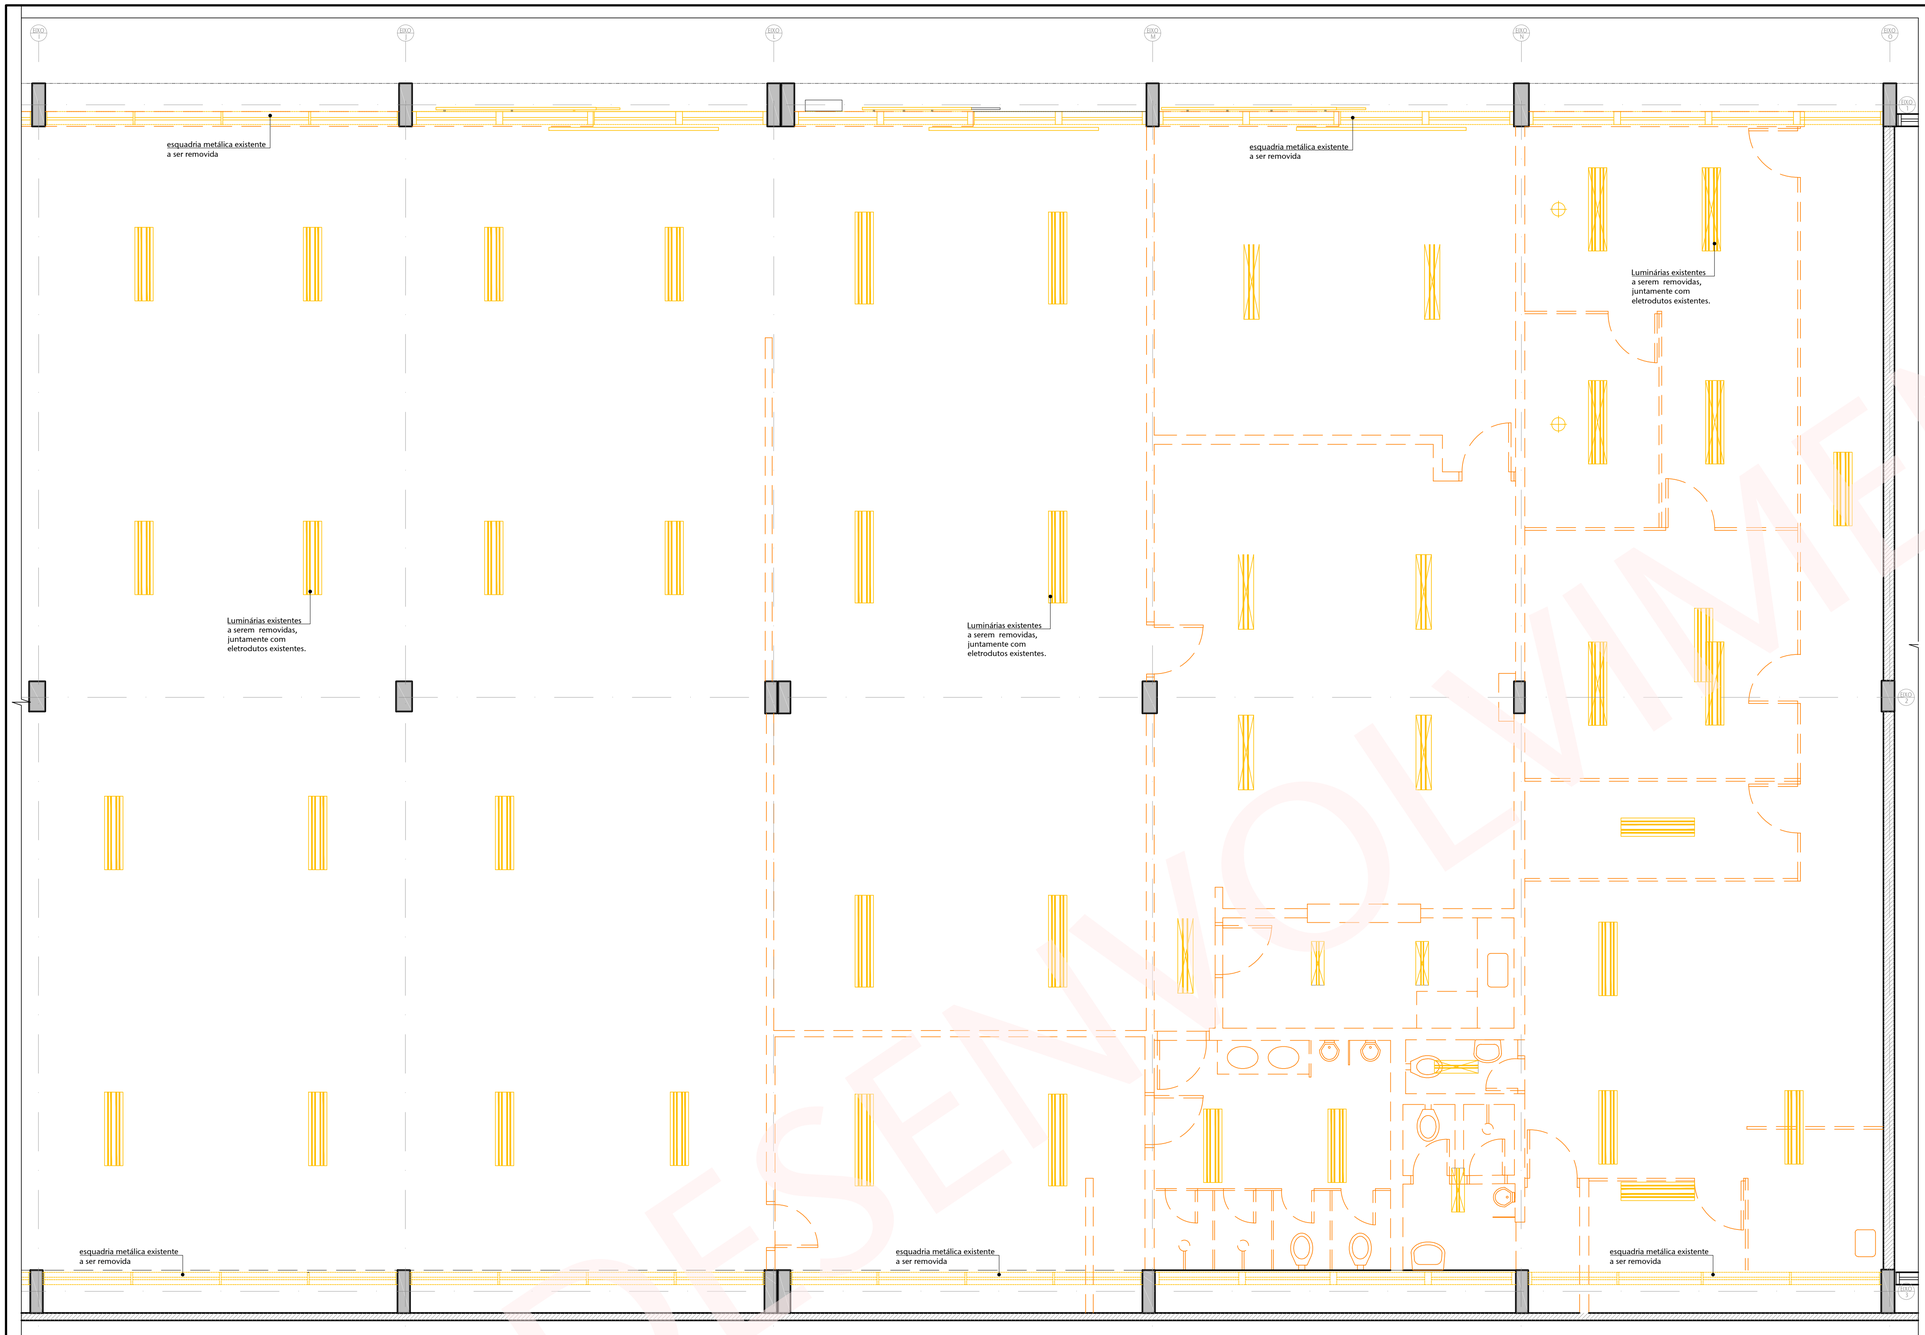


LUMINÁRIAS	EXISTENTE	LUMINÁRIA PENDENTE DE SOBREPOR, 120x30	LUMINÁRIA DE SOBREPOR, 120x35	LUMINÁRIA SOBREPOR, 120x55	LUMINÁRIA DE SOBREPOR, 150x30	LUMINÁRIA EMBUTIDA, 120x30	LUMINÁRIA EMBUTIDA, 60x20	LUMINÁRIA EMBUTIDA, 117x25	LUMINÁRIA EMBUTIDA, 60x30	LUMINÁRIA EMBUTIDA, 120x35	LUMINÁRIA EMBUTIDA, 155x30	LUMINÁRIA EMBUTIDA,	LUMINÁRIA PENDENTE
ELÉTRICA	EXISTENTE	TOMADA BAIXA	TOMADA MÉDIA	TOMADA ALTA	TOMADA DE TETO	TOMADA DE PISO	INTERRUPTOR SIMPLES	INTERRUPTOR 2 SEÇÕES	INTERRUPTOR 3 SEÇÕES	CAIXA DE PASSAGEM 4x2	CAIXA DE PASSAGEM 4x4	CAIXA DE PASSAGEM MBI	QUADRO DISTRIBUIÇÃO LUZ E FORÇA	ELETRODUTO PASSANDO PELO TETO
TELEFONE	EXISTENTE	TOMADA TELEFONE RJ11 BAIXA	TOMADA TELEFONE RJ11 MÉDIA											
LÓGICA	EXISTENTE	TOMADA LÓGICA BAIXA	TOMADA LÓGICA MÉDIA											
HIDR.	EXISTENTE	PONTO DE AGUA	PONTO DE ESGOTO NA PAREDE	REGISTRO DE PRESSÃO	TUBULAÇÃO HIDRÁULICA PASSANDO PELO TETO	TUBULAÇÃO AGUA FRIA PASSANDO PELO SOLO								
CONDIC.	EXISTENTE	RETORNO (Ramo)	TUBULAÇÃO DE ARCONDICIONADO PASSANDO PELO TETO	AR CONDICIONADO										
ESGOTO	EXISTENTE	PONTO DE ESGOTO NO PISO	RALO SECO											
INCÊNDIO	EXISTENTE	TUBULAÇÃO INCÊNDIO PASSANDO PELO TETO	EXTINTOR DE PÓ QUÍMICO											

OBSERVAÇÕES:
Todas as instalações existentes serão removidas. As novas instalações seguirão o projeto executivo de instalações.

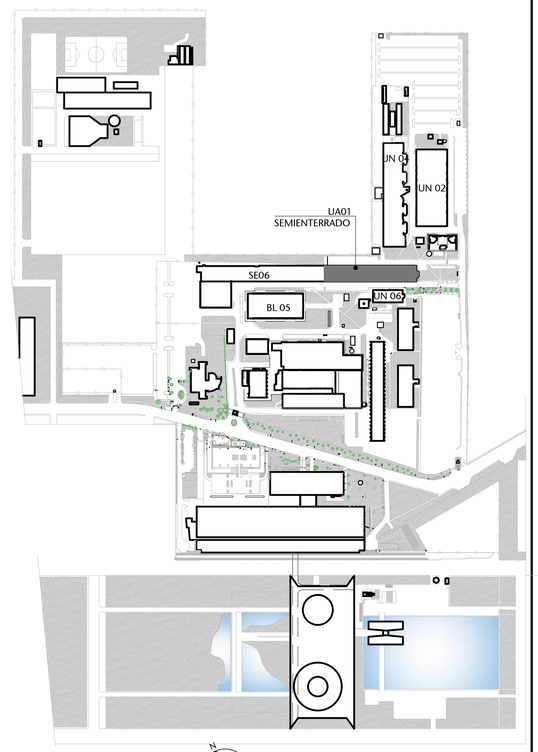

00 SITUAÇÃO
ESCALA 1/20000

02 PLANTA DEMOLIÇÕES- TÉRREO- TRECHO 03
ESCALA 1/50

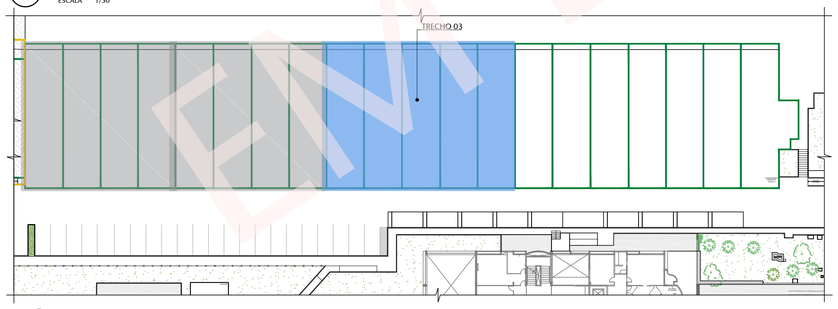

01 MAPA DE TRECHOS
ESCALA 1/1000

01	FORNECIMENTO DE PRANCHAS PARA O PROCESSO LICITATÓRIO	05/06/2017	ANDRÉ C.
00	EMISSÃO INICIAL	03/03/2017	ANDRÉ C.
Nº	CONTROLE DE EMISSÃO DE DESENHOS	DATA	REVISOR

SENADO FEDERAL
SECRETARIA DE INFRAESTRUTURA
COORDENAÇÃO DE ARQUITETURA


INTERESSADO: SECRETARIA DE INFRAESTRUTURA		LOCAL: UA01- SEM- 000 UNIDADE DE APOIO 1 (SEM)	ÁREA DE INTERV. 1460.27m²
COORD. FABIANO A.	CHEFE DE SERV.: HENRI	TAREFA: #15803	PROJETO: ESTUDO PRELIMINAR - REFORMA UA01 (SEM)
ARQUITETO: ANDRÉ CASTRO	DESENHO: CAMILLA/BRENDA	DATA: 03/03/2017	TITULO DA PRANCHA: DEMOLIÇÕES- SEMIENTERRADO- TRECHO 03
			FASE: EST. PRELIMINAR
			ESCALA: INDICADA
			Nº PRANCHA: 10/11

DATA:

FORMATO: A1

EM DESENVOLVIMENTO


ALTERNATIVAS DE OCUPAÇÃO

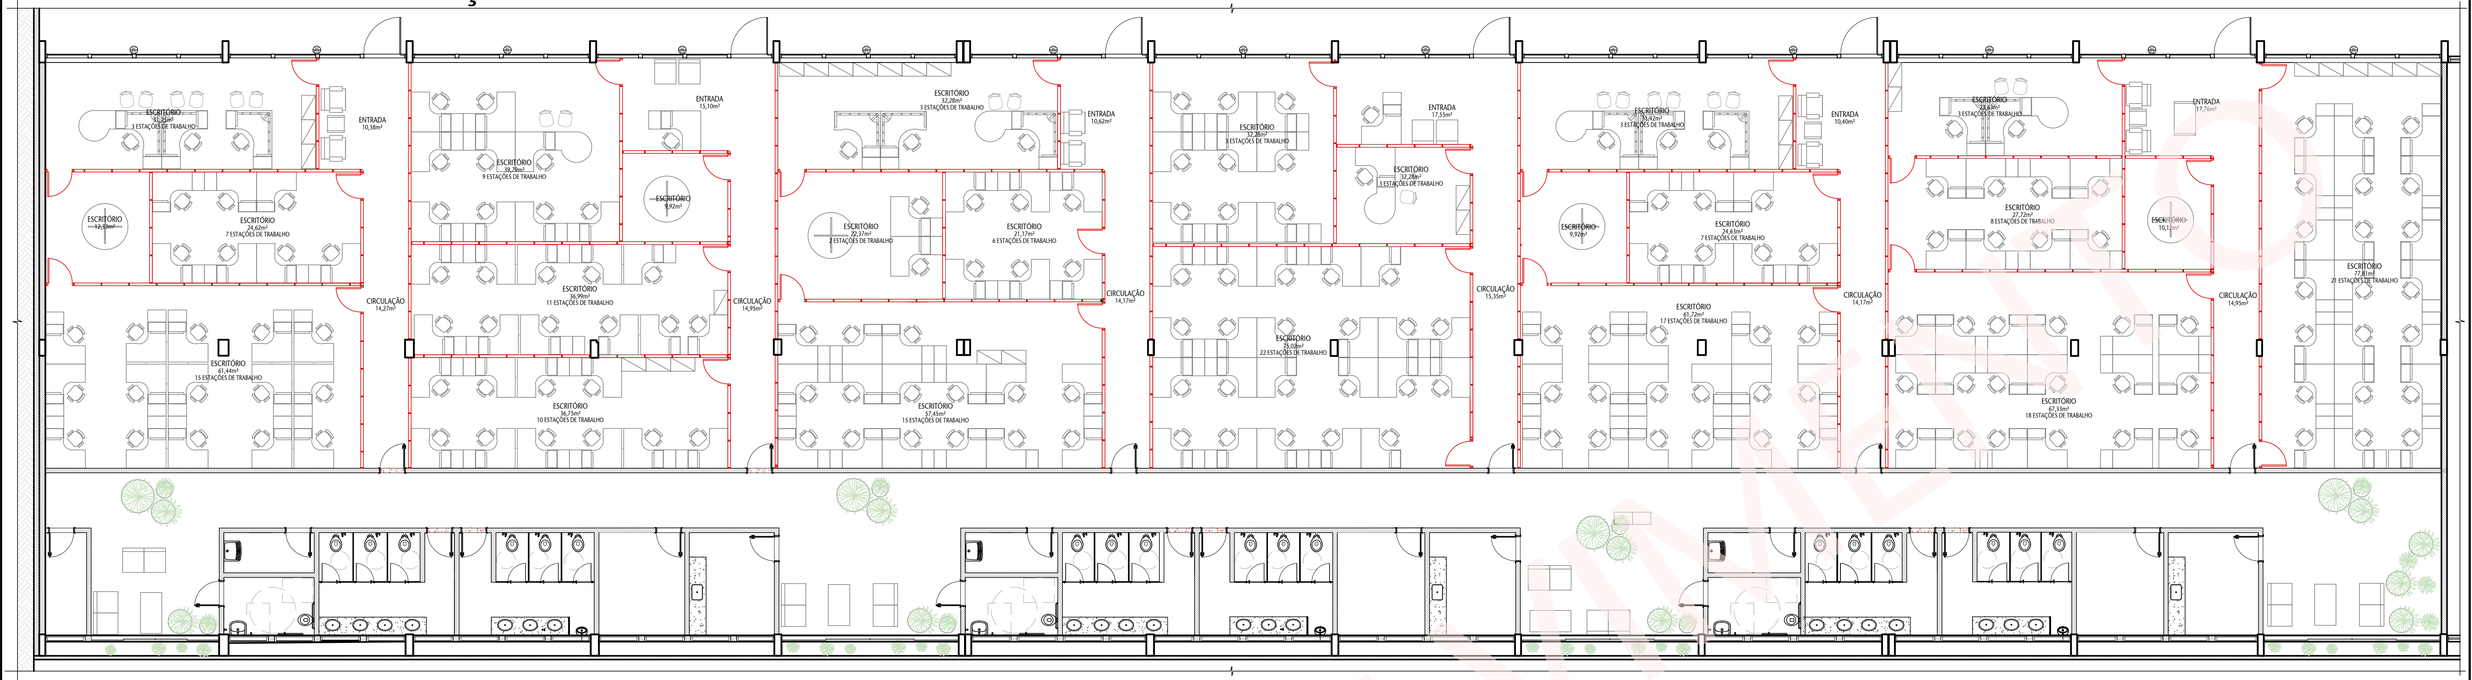

01 PLANTA BAIXA DE LEIAUTE - TRECHOS 1, 2 E 3
ESCALA 1/100

Área total dos Escritórios: 1046,60 m²
Quantidade total de Estações de Trabalho: 186 unidades
Índice de Disponibilidade de Área de Escritório: 5,63
Área total da intervenção: 1.460,27 m²
Índice de Disponibilidade de Área Total (estimado): 7,85


ORGANIZAÇÃO FUNCIONAL

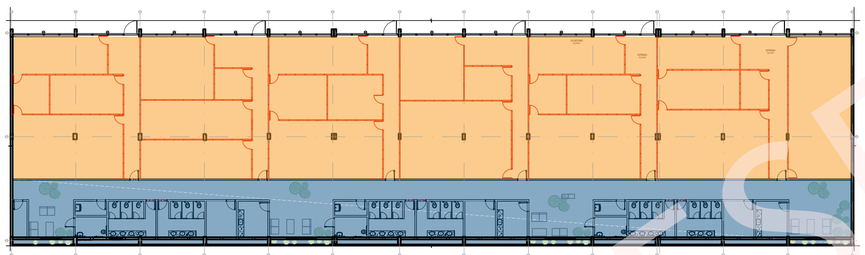

A organização funcional do projeto está indicada na figura acima, compreendendo:

- Áreas de Escritório;
- Módulo de Acesso e Apoio.

ÁREA DE ESCRITÓRIO - 1.046,60 m²
OUTRAS ÁREAS - 423,78 m²

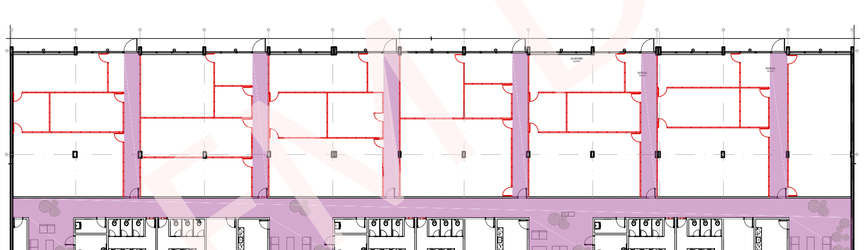


As áreas de circulação interna do projeto estão indicadas na figura acima.


ÁREA DE CIRCULAÇÃO - 329,58 m²

02 INDICAÇÃO DE ÁREAS
ESCALA não indicada

DIRETRIZES DE OCUPAÇÃO

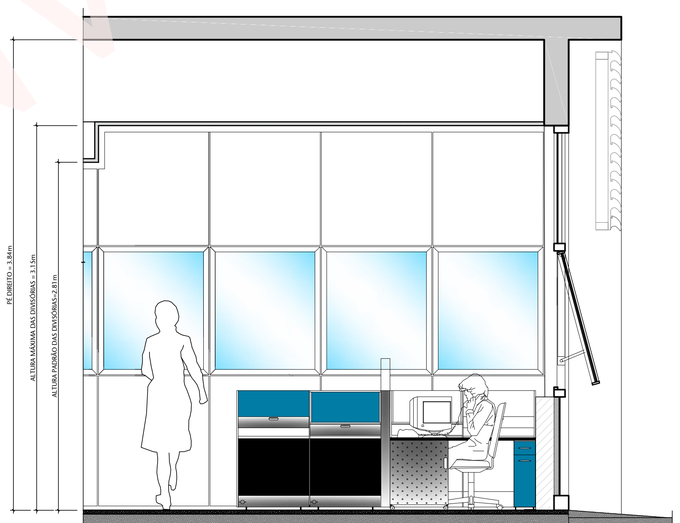

03 INDICAÇÃO DE ALTURAS
ESCALA não indicada

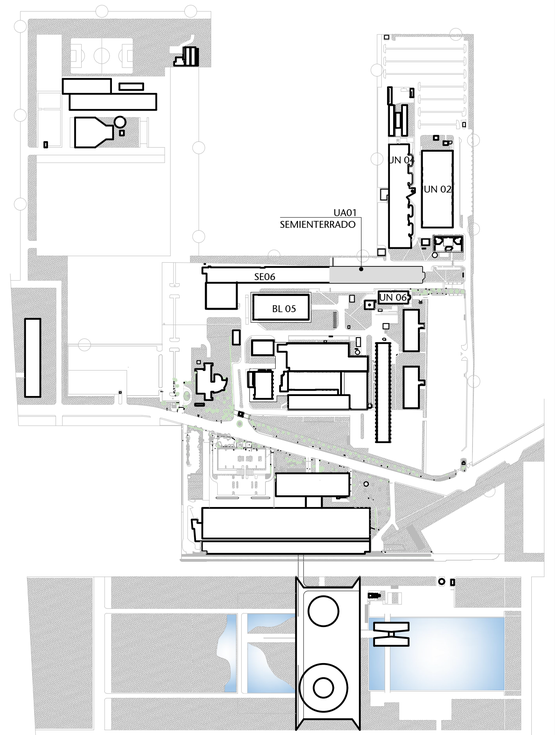

00 SITUAÇÃO
ESCALA 1/20000


01	FORNECIMENTO DE PRANCHAS PARA O PROCESSO LICITATÓRIO	05/06/2017	ANDRÉ C.
00	EMISSÃO INICIAL	03/03/2017	ANDRÉ C.
Nº	CONTROLE DE EMISSÃO DE DESENHOS	DATA	REVISOR

SENADO FEDERAL
SECRETARIA DE INFRAESTRUTURA
COORDENAÇÃO DE ARQUITETURA


INTERESSADO: SECRETARIA DE INFRAESTRUTURA		LOCAL: UA01- SEM- 000 UNIDADE DE APOIO 1 (SEM)	ÁREA DE INTERV. 1460.27m²
COORD. FABIANO A.	CHEFE DE SERV.: HENRI	TAREFA: #15803	PROJETO: ESTUDO PRELIMINAR - REFORMA UA01 (SEM)
ARQUITETO: ANDRÉ CASTRO	DESENHO: MARIA FERNANDA	DATA: 03/03/2017	TITULO DA PRANCHA: DIRETRIZES DE OCUPAÇÃO
FASE: EST. PRELIMINAR	ESCALA: INDICADA	Nº PRANCHA: 11/11	DATA:

FORMATO: A1

EM DESENVOLVIMENTO

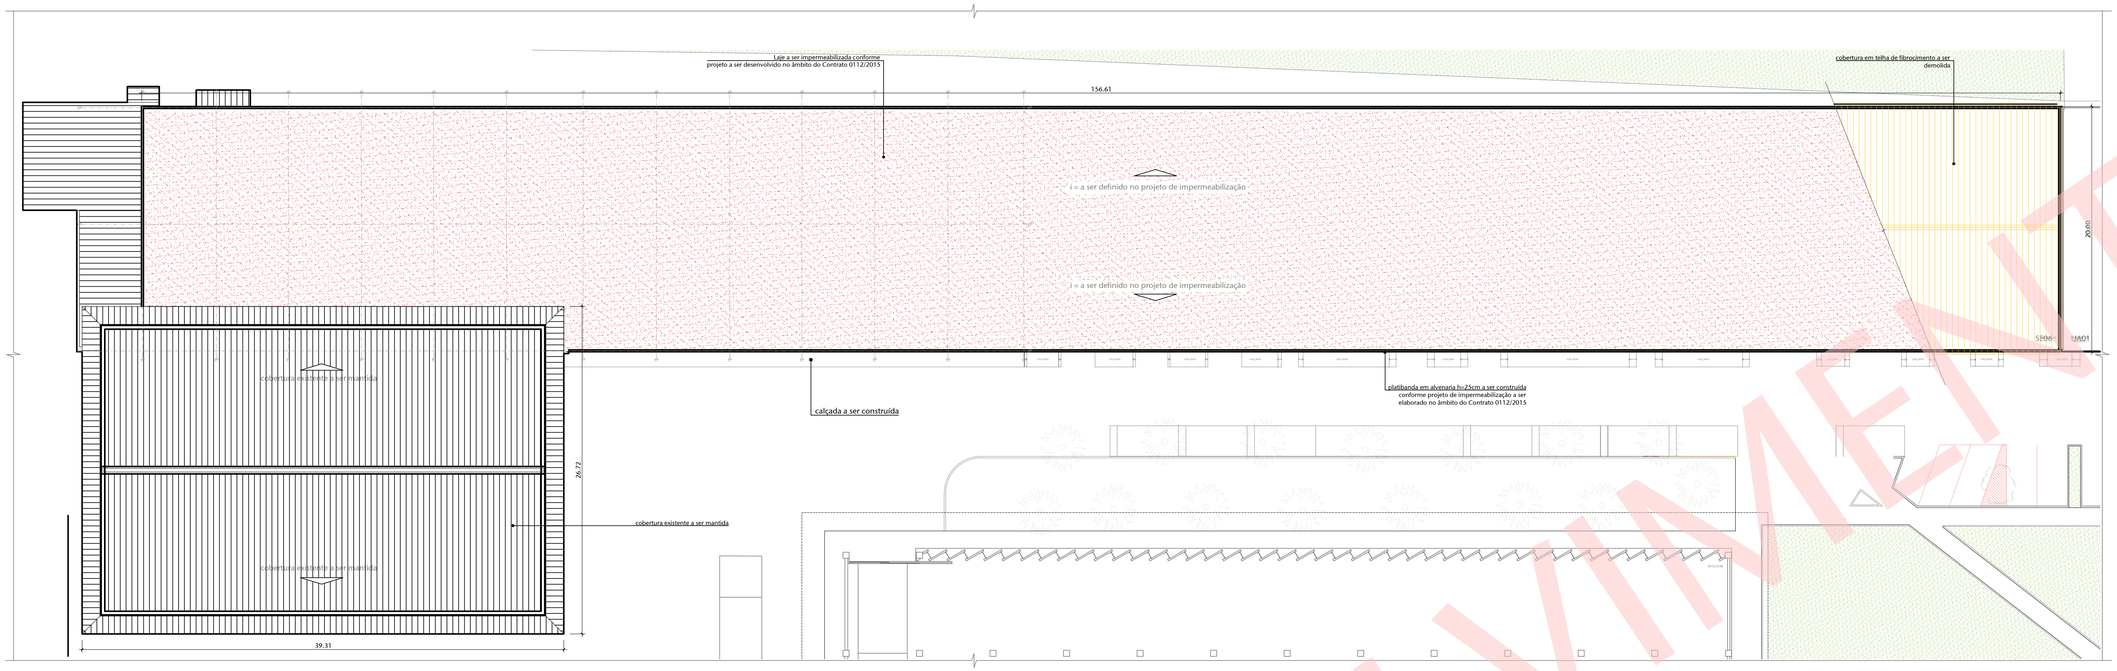

02 COBERTURA
ESCALA 1/500

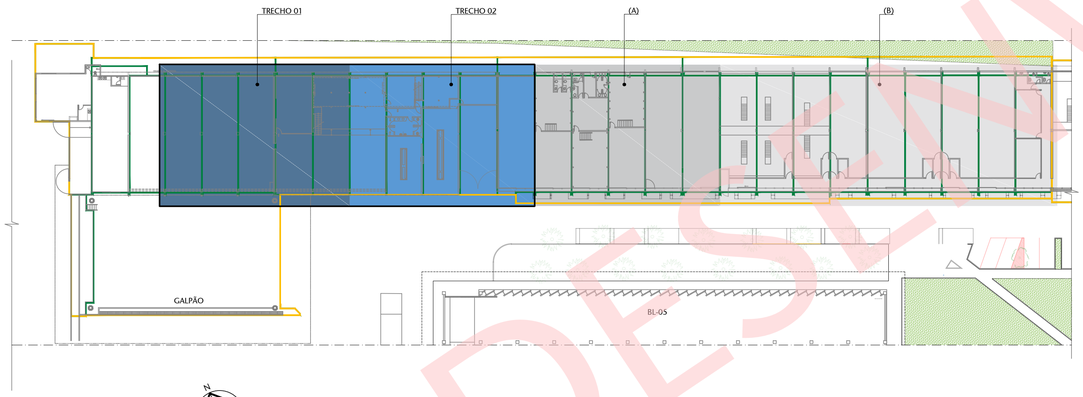


01 LOCAÇÃO
ESCALA 1/1000

MAPA DE INTERVENÇÃO	
LOCAL	DESCRIÇÃO
TRECHO 01	REFORMA PARCIAL DO EDIFÍCIO SEEP BLOCO 6
TRECHO 02	REFORMA PARCIAL DO EDIFÍCIO SEEP BLOCO 6
(A)	TRECHO SEM INTERVENÇÃO ARQUITETÔNICA NO ÂMBITO DO PRESENTE PROJETO
(B)	TRECHO NÃO ABRANGIDO NO PRESENTE PROJETO - EM DESENVOLVIMENTO NO ÂMBITO DA TAREFA #1478 (SGIDOC)

OBSERVAÇÕES

A impermeabilização da laje será especificada em projeto próprio a ser desenvolvido. Há a previsão que o mesmo seja desenvolvido no âmbito do Contrato 0112/2015 (Prestação continuada de serviços de manutenção preventiva e corretiva no sistema de impermeabilização no Complexo Arquitetônico do Senado Federal). Há a previsão de que a obra também seja realizada no âmbito deste contrato.

A impermeabilização da laje deverá ser suficiente para permitir a certificação da edificação com o selo Procel A. Nesse sentido, deverá prever, assim como foi realizado no edifício contíguo (Unidade de Apoio 1) isolante térmico com placas de EPS e proteção mecânica calculado de modo a alcançar uma transmitância térmica da cobertura Ucob de acordo com o preconizado para a Zona Bioclimática de Brasília para ambientes condicionados artificialmente (1,00 W/m²K).

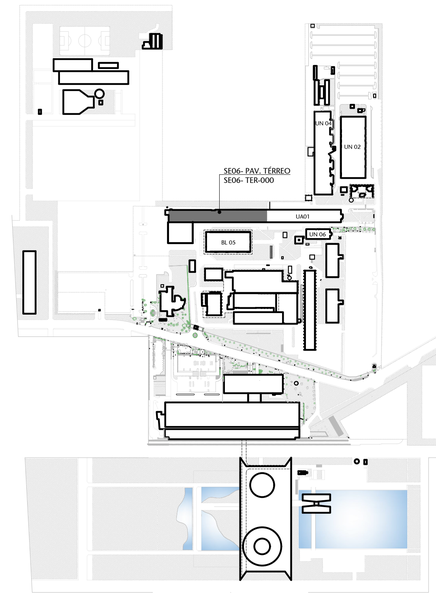

00 SITUAÇÃO
ESCALA 1/10000

01	FORNECIMENTO DE PRANCHAS PARA PROCESSO LICITATÓRIO.	05/06/2017	ANDRÉ C.
00	EMISSÃO INICIAL	31/12/2016	ANDRÉ C.
Nº	CONTROLE DE EMISSÃO DE DESENHOS	DATA	REVISOR

SENADO FEDERAL
SECRETARIA DE INFRAESTRUTURA
COORDENAÇÃO DE ARQUITETURA

INTERESSADO:	LOCAL: SEEP BLOCO 6 (TÉRREO/MEZANINO)	ÁREA DE INTERV.
SECRETARIA DE INFRAESTRUTURA	SE06 TER/MEZ	1.230,84m²

COORD.	CHEFE DE SERV.:	TAREFA:	PROJETO:	FASE:	Nº PRANCHA:
FABIANO A.	HENRI	#01293	REFORMA PARCIAL SEEP BLOCO 6	EP	01/12
ARQUITETO:	DESENHO:	DATA:	TITULO DA PRANCHA:	ESCALA:	
ANDRÉ CASTRO	CAMILLA/ BRENDA	30/12/2016	SITUAÇÃO, LOCAÇÃO E COBERTURA	INDICADA	

DATA:

FORMATO: A1

EM DESENVOLVIMENTO

TABELA DE ESQUADRIAS

ITEM	QTD.	DESCRIÇÃO
EMT 01	08	Esquadria a ser executada, tipo cortina de vidro, composta por perfis de alumínio e fechamento com vidro laminado, conforme o mapa de esquadrias.
EMT02	02	Esquadria a ser executada, tipo cortina de vidro, contendo duas portas, composta por perfis de alumínio e fechamento com vidro laminado, conforme mapa de esquadrias.
EMT03	08	Esquadria a ser executada, com folhas fixas, composta por perfis de alimínio e fechamento com vidro laminado, conforme o mapa de esquadrias.
EMT04	08	Esquadria a ser executada, tipo maximo-ar, composta por perfis de aluminio e fechamento com vidro laminado, conforme mapa de esquadria.
EMT05	04	Esquadria a ser executada, de abrir, com venezianas, composta por perfis de alumínio, conforme mapa de esquadrias.
EMT06	04	Esquadria a ser executada, tipo máximo-ar, composta por perfis de alumínio, conforme mapa de esquadrias.
ITEM	QTD.	DESCRIÇÃO
PD 80	04	Porta a ser executada do sistema de divisórias com 0,80x2,10m
PMB0	08	Porta a ser executada em madeira revestida com laminado melamínico na cor branco neve com 0,80x2,10m e bandeira.
PMT4	06	Porta metálica em aluminio com veneziana 0,60x2,10m.
PMT14	02	Porta metálica em aluminio com veneziana 1,40x2,10m.
P860	12	Porta de box em laminado TS fenolico melamínico de alta pressão 0,60 x 1,65 instalada a 0,15m de altura, com lingueta deslizante.

OBSERVAÇÕES:

Todas as esquadrias deverão ser detalhadas em projeto executivo, com especificação de vidros e caixilhos que possibilitem a obtenção do Selo PROCEL nível A pelo método prescritivo.

TABELA DE ESPECIFICAÇÕES DE ACABAMENTOS

PISO

Nº	MATERIAL	PAGINAÇÃO	REFERÊNCIA	LINHA	FABRICANTE
01	Piso em granito cinza andorinha 20mm, assentado sobre contrapiso existente regularizado e preparado para o assentamento	40x40	0000	-	-
02	Piso vinílico 30x30 cm, espessura 2,0mm, para tráfego intenso cor a definir, na cor cinza (ref. 9211904) sobre piso elevado.	30x30	Intensity	Paviflex	Tarkett
03	Piso em granito cinza andorinha 20mm, assentado sobre contrapiso em argamassa de 40mm a ser executado (nivelar o leito)	40x40	0000	-	-
04	Piso em cerâmica de alta performance industrial 300x300x8,4mm na cor branca	30x30	8130 297	Gressit	Gail

PAREDE

Nº	MATERIAL	PAGINAÇÃO	REFERÊNCIA	LINHA	FABRICANTE
01	Pintura com tinta látex acrílica premium lavável, cor branco neve, sobre massa corrida	-	0000	-	-

TETO

Nº	MATERIAL	PAGINAÇÃO	REFERÊNCIA	LINHA	FABRICANTE
01	Laje existente com pintura acrílica com tinta Látex acrílica standard, cor branco neve, sobre massa corrida		0000	-	-
02	Revestimento em placas acústicas semi-rígidas, planas, de alta resistência ao fogo, na cor cinza fog, 25 mm (inclusive vigas)	625x625mm	0000	Illtec Sonex	OWA
03	Forro em gesso acartonado com pintura acrílica em tinta Látex acrílica standard, cor branco neve, sobre massa corrida	-	0000	-	-

RODAPÉ

Nº	MATERIAL	PAGINAÇÃO	REFERÊNCIA	LINHA	FABRICANTE
01	Rodapé em granito cinza andorinha, 20mm de espessura e 8cm de altura	40x08	0000	-	-
02	Rodapé vinílico 30x08cm, espessura 20mm, no mesmo padrão do piso	30x08	Intensity	Paviflex	Tarkett
03	Rodapé em cerâmica de alta performance industrial, tipo arredondado, 300x100x9mm	30x10	4079	Gressit	Gail

REFERÊNCIA DE MARCA, MODELO OU FABRICANTE

Os fabricantes, marcas e modelos, quando indicados pelo SENADO, configuram os padrões de referência necessários para a determinação do nível de qualidade necessário para tal material. É admitida a similaridade se devidamente comprovada a equivalência do desempenho dos materiais propostos com os indicados, por meio de testes e ensaios previstos por normas e previamente aceito pela FISCALIZAÇÃO.

A similaridade indicada é em relação ao atendimento aos requisitos e critérios mínimos de desempenho especificados e normatizados, coincidência de aspectos visuais (aparência/acabamento), de materiais de fabricação, de funcionalidade e de ergonomia. A similaridade será avaliada pela FISCALIZAÇÃO, antes do fornecimento efetivo, mediante apresentação do material proposto pela CONTRATADA, laudos técnicos do material, laudos técnicos comparativos entre o produto especificado e o produto alternativo, emitidos por laboratórios conceituados, com ônus para a CONTRATADA

No caso de não haver indicação de marca como padrão de referência, deverão ser observadas as marcas e os modelos padronizados dos materiais instalados nas edificações do Senado Federal; ou, em não havendo mais disponibilidade no mercado (retirada de linha de fabricação ou outro motivo justificável) substituição por similar ou superior em qualidade.

00 SITUAÇÃO
ESCALA 1/10000

02 PLANTA BAIXA - TÉRREO - TRECHO 01
ESCALA 1/50

01 MAPA DE TRECHOS
ESCALA 1/1000

01	FORNECIMENTO DE PRANCHAS PARA PROCESSO LICITATÓRIO.	05/06/2017	ANDRÉ C.
Nº	CONTROLE DE EMISSÃO DE DESENHOS	DATA	REVISOR

SENADO FEDERAL
SECRETARIA DE INFRAESTRUTURA
COORDENAÇÃO DE ARQUITETURA

INTERESSADO: SECRETARIA DE INFRAESTRUTURA		LOCAL: SEEP BLOCO 6 (TÉRREO E MEZANINO) SE06 TER 003-012	ÁREA DE INTERV. 1.210,84m²
COORD.: FABIANO A.	CHEFE DE SERV.: HENRI	TAREFA: #01293	PROJETO: REFORMA PARCIAL SEEP BLOCO 6 / FASE: EP
ARQUITETO: ANDRÉ CASTRO	DESENHO: CAMILLA/ BRENDA	DATA: 30/12/2016	TITULO DA PRANCHA: ARQUITETURA - TÉRREO - TRECHO 01 / ESCALA: INDICADA

Nº PRANCHA: 02/12

DATA:

FORMATO: A1

EM DESENVOLVIMENTO

TABELA DE ESQUADRIAS

ITEM	QTD.	DESCRIÇÃO
EMT 01	08	Esquadria a ser executada, tipo cortina de vidro, composta por perfis de alumínio e fechamento com vidro laminado, conforme o mapa de esquadrias.
EMT02	02	Esquadria a ser executada, tipo cortina de vidro, contendo duas portas, composta por perfis de alumínio e fechamento com vidro laminado, conforme mapa de esquadrias.
EMT03	08	Esquadria a ser executada, com folhas fixas, composta por perfis de alimínio e fechamento com vidro laminado, conforme o mapa de esquadrias.
EMT04	08	Esquadria a ser executada, tipo maximo-ar, composta por perfis de aluminio e fechamento com vidro laminado, conforme mapa de esquadria.
EMT05	04	Esquadria a ser executada, de abrir, com venezianas, composta por perfis de aluminio, conforme mapa de esquadrias.
EMT06	04	Esquadria a ser executada, tipo máximo-ar, composta por perfis de aluminio, conforme mapa de esquadrias.
ITEM	QTD.	DESCRIÇÃO
PD 80	04	Porta a ser executada do sistema de divisórias com 0,80x2,10m
PMB0	08	Porta a ser executada em madeira revestida com laminado melamínico na cor branco neve com 0,80x2,10m e bandeira.
PMT4	06	Porta metálica em aluminio com veneziana 0,40x2,10m.
PMT14	02	Porta metálica em aluminio com veneziana 1,40x2,10m.
PB60	12	Porta de box em laminado TS fenolico melamínico de alta pressão 0,60 x 1,65 instalada a 0,15m de altura, com lingueta deslizante.

OBSERVAÇÕES:

Todas as esquadrias deverão ser detalhadas em projeto executivo, com especificação de vidros e caixilhos que possibilitem a obtenção do Selo PROCEL nível A pelo método prescritivo.

TABELA DE ESPECIFICAÇÕES DE ACABAMENTOS

PISO

Nº	MATERIAL	PAGINAÇÃO	REFERÊNCIA	LINHA	FABRICANTE
01	Piso em granito cinza andorinha 20mm, assentado sobre contrapiso existente regularizado e preparado para o assentamento	40x40	0000	-	-
02	Piso vinílico 30x30 cm, espessura 2,0mm, para tráfego intenso cor a definir, na cor cinza (ref. 9211904) sobre piso elevado.	30x30	Intensity	Paviflex	Tarkett
03	Piso em granito cinza andorinha 20mm, assentado sobre contrapiso em argamassa de 40mm a ser executado (rivelar o leito)	40x40	0000	-	-
04	Piso em cerâmica de alta performance industrial 300x300x8,4mm na cor branca	30x30	81 30 297	Gressit	Gail

PAREDE

Nº	MATERIAL	PAGINAÇÃO	REFERÊNCIA	LINHA	FABRICANTE
01	Pintura com tinta látex acrílica premium lavável, cor branco neve, sobre massa corrida	-	0000	-	-

TETO

Nº	MATERIAL	PAGINAÇÃO	REFERÊNCIA	LINHA	FABRICANTE
01	Laje existente com pintura acrílica com tinta Látex acrílica standard, cor branco neve, sobre massa corrida		0000	-	-
02	Revestimento em placas acústicas semi-rígidas, planas, de alta resistência ao fogo, na cor cinza fog, 25 mm (inclusive vigas)	625x625mm	0000	Illtec Sonex	OWA
03	Forro em gesso acartonado com pintura acrílica em tinta Látex acrílica standard, cor branco neve, sobre massa corrida	-	0000	-	-

RODAPÉ

Nº	MATERIAL	PAGINAÇÃO	REFERÊNCIA	LINHA	FABRICANTE
01	Rodapé em granito cinza andorinha, 20mm de espessura e 8cm de altura	40x08	0000	-	-
02	Rodapé vinílico 30x08cm, espessura 20mm, no mesmo padrão do piso	30x08	Intensity	Paviflex	Tarkett
03	Rodapé em cerâmica de alta performance industrial, tipo arredondado, 300x100x9mm	30x10	4079	Gressit	Gail

REFERÊNCIA DE MARCA, MODELO OU FABRICANTE

Os fabricantes, marcas e modelos, quando indicados pelo SENADO, configuram os padrões de referência necessários para a determinação do nível de qualidade necessário para tal material. É admitida a similaridade se devidamente comprovada a equivalência de desempenho dos materiais propostos com os indicados, por meio de testes e ensaios previstos por normas e previamente aceito pela FISCALIZAÇÃO.

A similaridade indicada é em relação ao atendimento aos requisitos e critérios mínimos de desempenho especificados e normatizados, coincidência de aspectos visuais (aparência/acabamento), de materiais de fabricação, de funcionalidade e de ergonomia. A similaridade será avaliada pela FISCALIZAÇÃO, antes do fornecimento efetivo, mediante apresentação do material proposto pela CONTRATADA, laudos técnicos do material, laudos técnicos comparativos entre o produto especificado e o produto alternativo, emitidos por laboratórios conceituados, com ônus para a CONTRATADA

No caso de não haver indicação de marca como padrão de referência, deverão ser observadas as marcas e os modelos padronizados dos materiais instalados nas edificações do Senado Federal; ou, em não havendo mais disponibilidade no mercado (retirada de linha de fabricação ou outro motivo justificável) substituição por similar ou superior em qualidade.

00 SITUAÇÃO
ESCALA 1/10000

01 MAPA DE TRECHOS
ESCALA 1/1000

02 PLANTA BAIXA - TÉRREO- TRECHO 02
ESCALA 1/50

01	FORNECIMENTO DE PRANCHAS PARA PROCESSO LICITATÓRIO.	05/06/2017	ANDRÉ C.
Nº	CONTROLE DE EMISSÃO DE DESENHOS	DATA	REVISOR


SENADO FEDERAL
SECRETARIA DE INFRAESTRUTURA
COORDENAÇÃO DE ARQUITETURA

INTERESSADO: SECRETARIA DE INFRAESTRUTURA		LOCAL: SEEP BLOCO 6 (TÉRREO E MEZANINO) SE06 TER 003-012	ÁREA DE INTERV. 1.230,84m²
COORD. FABIANO A.	CHEFE DE SERV.: HENRI	TAREFA: #01293	PROJETO: REFORMA PARCIAL SEEP BLOCO 6
ARQUITETO: ANDRÉ CASTRO	DESENHO: CAMILLA/ BRENDA	DATA: 30/12/2016	TITULO DA PRANCHA: ARQUITETURA - TÉRREO - TRECHO 02
FASE: EP	ESCALA: INDICADA	Nº PRANCHA: 03/12	

DATA:


FORMATO: A1

EM DESENVOLVIMENTO

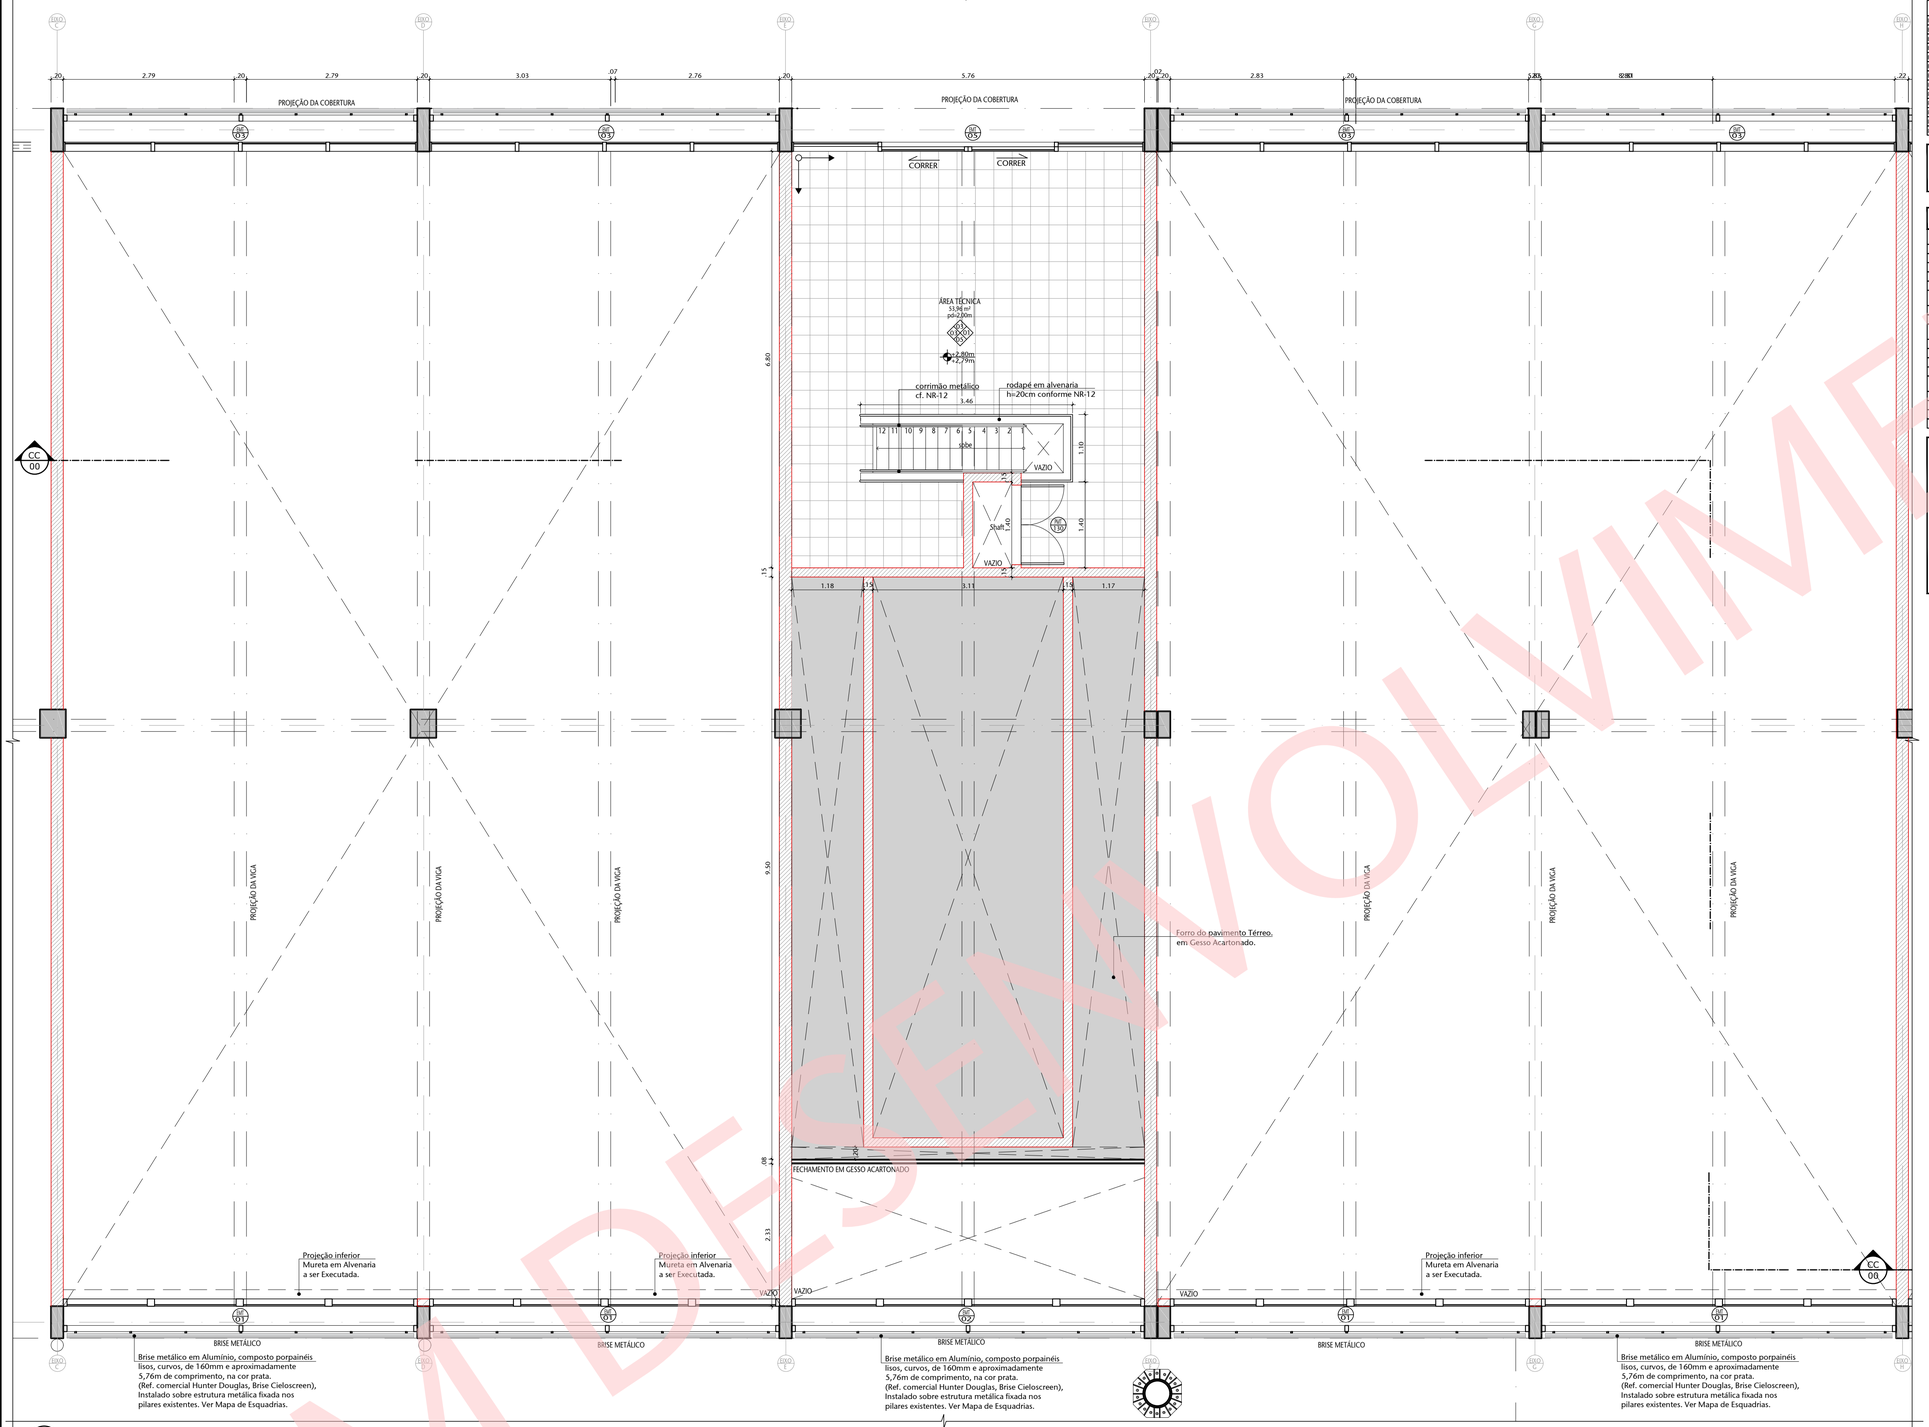

02 PLANTA BAIXA - MEZANINO - TRECHO 01

ESCALA 1/50

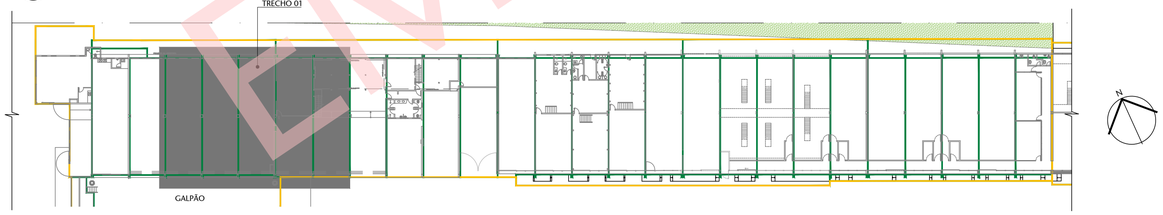

01 MAPA DE TRECHOS

ESCALA 1/1000

00 SITUAÇÃO

ESCALA 1/10000

TABELA DE ESQUADRIAS

ITEM	QTD.	DESCRIÇÃO
EMT01	08	Esquadria a ser executada, tipo cortina de vidro, composta por perfis de alumínio e fechamento com vidro laminado, conforme o mapa de esquadrias.
EMT02	02	Esquadria a ser executada, tipo cortina de vidro, contendo duas portas, composta por perfis de alumínio e fechamento com vidro laminado, conforme mapa de esquadrias.
EMT03	08	Esquadria a ser executada, com folhas fixas, composta por perfis de alimínio e fechamento com vidro laminado, conforme o mapa de esquadrias.
EMT04	08	Esquadria a ser executada, tipo maximo-ar, composta por perfis de alumínio e fechamento com vidro laminado, conforme mapa de esquadria.
EMT05	04	Esquadria a ser executada, de abrir, com venezianas, composta por perfis de alumínio, conforme mapa de esquadrias.
EMT06	04	Esquadria a ser executada, tipo máximo-ar, composta por perfis de alumínio, conforme mapa de esquadrias.

ITEM	QTD.	DESCRIÇÃO
PD 80	04	Porta a ser executada do sistema de divisórias com 0,80x2,10m
PM80	08	Porta a ser executada em madeira revestida com laminado melamínico na cor branco neve com 0,80x2,10m e bandeira.
PMT60	06	Porta metálica em alumínio com veneziana 0,60x2,10m.
PMT140	02	Porta metálica em alumínio com veneziana 1,40x2,10m.
P860	12	Porta de boo em laminado TS fenólico melamínico de alta pressão 0,60 x 1,65 instalada a 0,15m de altura, com lingueta deslizante.

OBSERVAÇÕES:

Todas as esquadrias deverão ser detalhadas em projeto executivo, com especificação de vidros e caixilhos que possibilitem a obtenção do Selo PROCEL nível A pelo método prescritivo.

TABELA DE ESPECIFICAÇÕES DE ACABAMENTOS

PISO

Nº	MATERIAL	PAGINAÇÃO	REFERÊNCIA	LINHA	FABRICANTE
01	Piso em granito cinza andorinha 20mm, assentado sobre contrapiso existente regularizado e preparado para o assentamento	40x40	0000	-	-
02	Piso vinílico 30x30 cm, espessura 2,0mm, para tráfego intenso cor a definir, na cor cinza (ref. 921904) sobre piso elevado	30x30	Intensity	Paviflex	Tarkett
03	Piso em granito cinza andorinha 20mm, assentado sobre contrapiso em argamassa de 40mm a ser executado (nivelar o leito)	40x40	0000	-	-
04	Piso em cerâmica de alta performance industrial 300x300x8,4mm na cor branca	30x30	8130 2KF	Gressit	Gail

PAREDE

Nº	MATERIAL	PAGINAÇÃO	REFERÊNCIA	LINHA	FABRICANTE
01	Pintura com tinta látex acrílica premium lavável, cor branco neve, sobre massa corrida	-	0000	-	-

TETO

Nº	MATERIAL	PAGINAÇÃO	REFERÊNCIA	LINHA	FABRICANTE
01	Laje existente com pintura acrílica com tinta Látex acrílica standard, cor branco neve, sobre massa corrida	-	0000	-	-
02	Revestimento em placas acústicas semi-rígidas, planas, de alta resistência ao fogo, na cor cinza fog, 25 mm (inclusive vigas)	625x625mm	0000	Bltec Sonex	OWA
03	Forro em gesso acartonado com pintura acrílica em tinta Látex acrílica standard, cor branco neve, sobre massa corrida	-	0000	-	-

RODAPÉ

Nº	MATERIAL	PAGINAÇÃO	REFERÊNCIA	LINHA	FABRICANTE
01	Rodapé em granito cinza andorinha, 20mm de espessura e 8cm de altura	40x08	0000	-	-
02	Rodapé vinílico 30x08cm, espessura 20mm, no mesmo padrão do piso	30x08	Intensity	Paviflex	Tarkett
03	Rodapé em cerâmica de alta performance industrial, tipo arredondado, 300x100x9mm	30x10	4079	Gressit	Gail

REFERÊNCIA DE MARCA, MODELO OU FABRICANTE

Os fabricantes, marcas e modelos, quando indicados pelo SENADO, configuram os padrões de referência necessários para a determinação do nível de qualidade necessário para tal material. É admitida a similaridade se devidamente comprovada a equivalência de desempenho dos materiais propostos com os indicados, por meio de testes e ensaios previstos por normas e previamente aceito pela FISCALIZAÇÃO.

A similaridade indicada é em relação ao atendimento aos requisitos e critérios mínimos de desempenho especificados e normatizados, coincidência de aspectos visuais (aparência/acabamento), de materiais de fabricação, de funcionalidade e de ergonomia. A similaridade será avaliada pela FISCALIZAÇÃO, antes do fornecimento efetivo, mediante apresentação do material proposto pela CONTRATADA, laudos técnicos do material, laudos técnicos comparativos entre o produto especificado e o produto alternativo, emitidos por laboratórios conceituados, com ônus para a CONTRATADA

No caso de não haver indicação de marca como padrão de referência, deverão ser observadas as marcas e os modelos padronizados dos materiais instalados nas edificações do Senado Federal; ou, em não havendo mais disponibilidade no mercado (retirada de linha de fabricação ou outro motivo justificável) substituição por similar ou superior em qualidade.

Nº	CONTROLE DE EMISSÃO DE DESENHOS	DATA	REVISOR
01	FORNECIMENTO DE PRANCHAS PARA PROCESSO LICITATÓRIO.	05/06/2017	ANDRÉ C.
00	EMISSÃO INICIAL	31/12/2016	ANDRÉ C.

SENADO FEDERAL
SECRETARIA DE INFRAESTRUTURA
COORDENAÇÃO DE ARQUITETURA

INTERESSADO:	LOCAL: SEEP BLOCO 6 (TÉRREO E MEZANINO)	ÁREA DE INTERV.
SECRETARIA DE INFRAESTRUTURA	SE06 MEZ 003-012	1.230,84m²

COORD.	CHEFE DE SERV.:	TAREFA:	PROJETO:	FASE:	Nº PRANCHA:
FABIANO A.	HENRI	#01293	REFORMA PARCIAL SEEP BLOCO 6	EP	04/12
ARQUITETO:	DESENHO:	DATA:	TITULO DA PRANCHA:	ESCALA:	
ANDRÉ CASTRO	CAMILLA/ BRENDA	30/12/2016	ARQUITETURA - MEZANINO - TRECHO 01	INDICADA	

DATA:

FORMATO: A1

EM DESENVOLVIMENTO

TABELA DE ESQUADRIAS

ITEM	QTD.	DESCRIÇÃO
EMT 01	08	Esquadria a ser executada, tipo cortina de vidro, composta por perfis de alumínio e fechamento com vidro laminado, conforme o mapa de esquadrias.
EMT02	02	Esquadria a ser executada, tipo cortina de vidro, contendo duas portas, composta por perfis de alumínio e fechamento com vidro laminado, conforme mapa de esquadrias.
EMT03	08	Esquadria a ser executada, com folhas fixas, composta por perfis de alimínio e fechamento com vidro laminado, conforme o mapa de esquadrias.
EMT04	08	Esquadria a ser executada, tipo maximo-ar, composta por perfis de alumínio e fechamento com vidro laminado, conforme mapa de esquadria.
EMT05	04	Esquadria a ser executada, de abrir, com venezianas, composta por perfis de alumínio, conforme mapa de esquadrias.
EMT06	04	Esquadria a ser executada, tipo máximo-ar, composta por perfis de alumínio, conforme mapa de esquadrias.

ITEM	QTD.	DESCRIÇÃO
PO 80	04	Porta a ser executada do sistema de divisórias com 0,80x2,10m
PM80	08	Porta a ser executada em madeira revestida com laminado melamínico na cor branco neve com 0,80x2,10m e bandeira.
PMT60	06	Porta metálica em alumínio com veneziana 0,60x2,10m.
PMT140	02	Porta metálica em alumínio com veneziana 1,40x2,10m.
PB60	12	Porta de box em laminado TS fenólico melamínico de alta pressão 0,60 x 1,65 instalada a 0,15m de altura, com lingueta deslizante.

OBSERVAÇÕES:

Todas as esquadrias deverão ser detalhadas em projeto executivo, com especificação de vidros e caixilhos que possibilitem a obtenção do Selo PROCEL nível A pelo método prescritivo.

TABELA DE ESPECIFICAÇÕES DE ACABAMENTOS

PISO

Nº	MATERIAL	PAGINAÇÃO	REFERÊNCIA	LINHA	FABRICANTE
01	Piso em granito cinza andorinha 20mm, assentado sobre contrapiso existente regularizado e preparado para o assentamento	40x40	0000	-	-
02	Piso vinílico 30x30 cm, espessura 2,0mm, para tráfego intenso cor a definir, na cor cinza (ref. 9211904) sobre piso elevado	30x30	Inerensity	Pavilex	Tarkett
03	Piso em granito cinza andorinha 20mm, assentado sobre contrapiso em argamassa de 40mm a ser executado (nivelar o leito)	40x40	0000	-	-
04	Piso em cerâmica de alta performance industrial 300x300x8,4mm na cor branca	30x30	8130 26F	Gressit	Gail

PAREDE

Nº	MATERIAL	PAGINAÇÃO	REFERÊNCIA	LINHA	FABRICANTE
01	Pintura com tinta látex acrílica premium lavável, cor branco neve, sobre massa corrida	-	0000	-	-

TETO

Nº	MATERIAL	PAGINAÇÃO	REFERÊNCIA	LINHA	FABRICANTE
01	Laje existente com pintura acrílica com tinta Látex acrílica standard, cor branco neve, sobre massa corrida	-	0000	-	-
02	Revestimento em placas acústicas semirrígidas, planas, de alta resistência ao fogo, na cor cinza fog, 25 mm (inclusive vigas)	625x625mm	0000	Bfrec Sonex	ONIA
03	Forro em gesso acartonado com pintura acrílica em tinta látex acrílica standard, cor branco neve, sobre massa corrida	-	0000	-	-

RODAPÉ


Nº	MATERIAL	PAGINAÇÃO	REFERÊNCIA	LINHA	FABRICANTE
01	Rodape em granito cinza andorinha, 20mm de espessura e 8cm de altura	40x08	0000	-	-
02	Rodapé vinílico 30x08cm, espessura 20mm, no mesmo padrão do piso	30x08	Intensity	Pavilex	Tarkett
03	Rodapé em cerâmica de alta performance industrial, tipo arredondado, 300x100x9mm	30x10	4079	Gressit	Gail

REFERÊNCIA DE MARCA, MODELO OU FABRICANTE

Os fabricantes, marcas e modelos, quando indicados pelo SENADO, configuram os padrões de referência necessários para a determinação do nível de qualidade necessário para tal material. É admitida a similaridade se devidamente comprovada a equivalência de desempenho dos materiais propostos com os indicados, por meio de testes e ensaios previstos por normas e previamente aceito pela FISCALIZAÇÃO.


A similaridade indicada é em relação ao atendimento aos requisitos e critérios mínimos de desempenho especificados e normatizados, coincidência de aspectos visuais (aparência/acabamento), de materiais de fabricação, de funcionalidade e de ergonomia. A similaridade será avaliada pela FISCALIZAÇÃO, antes do fornecimento efetivo, mediante apresentação do material proposto pela CONTRATADA, laudos técnicos do material, laudos técnicos comparativos entre o produto especificado e o produto alternativo, emitidos por laboratórios conceituados, com ônus para a CONTRATADA

No caso de não haver indicação de marca como padrão de referência, deverão ser observadas as marcas e os modelos padronizados dos materiais instalados nas edificações do Senado Federal; ou, em não havendo mais disponibilidade no mercado (retirada de linha de fabricação ou outro motivo justificável) substituição por similar ou superior em qualidade.

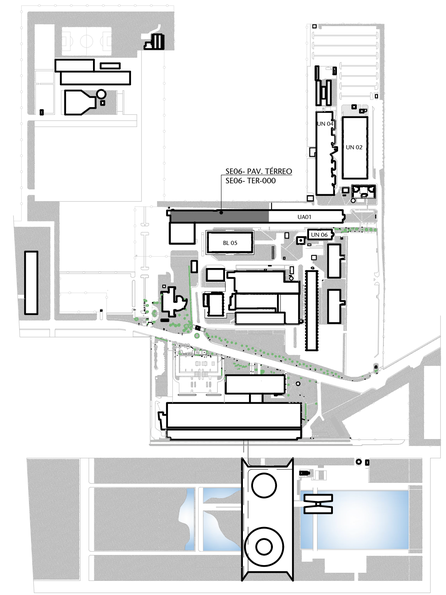

00 SITUAÇÃO
ESCALA 1/10000

02 PLANTA MEZANINO - TRECHO 02
ESCALA 1/50

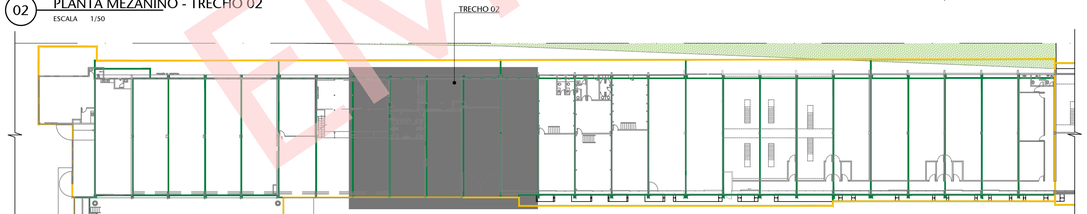

01 MAPA DE TRECHOS
ESCALA 1/1000

Nº	CONTROLE DE EMISSÃO DE DESENHOS	DATA	REVISOR
01	FORNECIMENTO DE PRANCHAS PARA PROCESSO LICITATÓRIO.	05/06/2017	ANDRÉ C.
00	EMISSÃO INICIAL	31/12/2016	ANDRÉ C.

SENADO FEDERAL
SECRETARIA DE INFRAESTRUTURA
COORDENAÇÃO DE ARQUITETURA


INTERESSADO:	LOCAL: SEEP BLOCO 6 (TÉRREO E MEZANINO)	ÁREA DE INTERV.
SECRETARIA DE INFRAESTRUTURA	SE06 MEZ 003-012	1.230,84m²

COORD.	CHEFE DE SERV.:	TAREFA:	PROJETO:	FASE:	Nº PRANCHA:
FABIANO A.	HENRI	#01293	ESTUDO PRELIMINAR- REFORMA SEEP BL.6	EP	05/12
ARQUITETO:	DESENHO:	DATA:	TITULO DA PRANCHA:	ESCALA:	
ANDRÉ CASTRO	CAMILLA/ BRENDA	30/12/2016	ARQUITETURA - MEZANINO - TRECHO 02	INDICADA	

DATA:


FORMATO: A1

EM DESENVOLVIMENTO

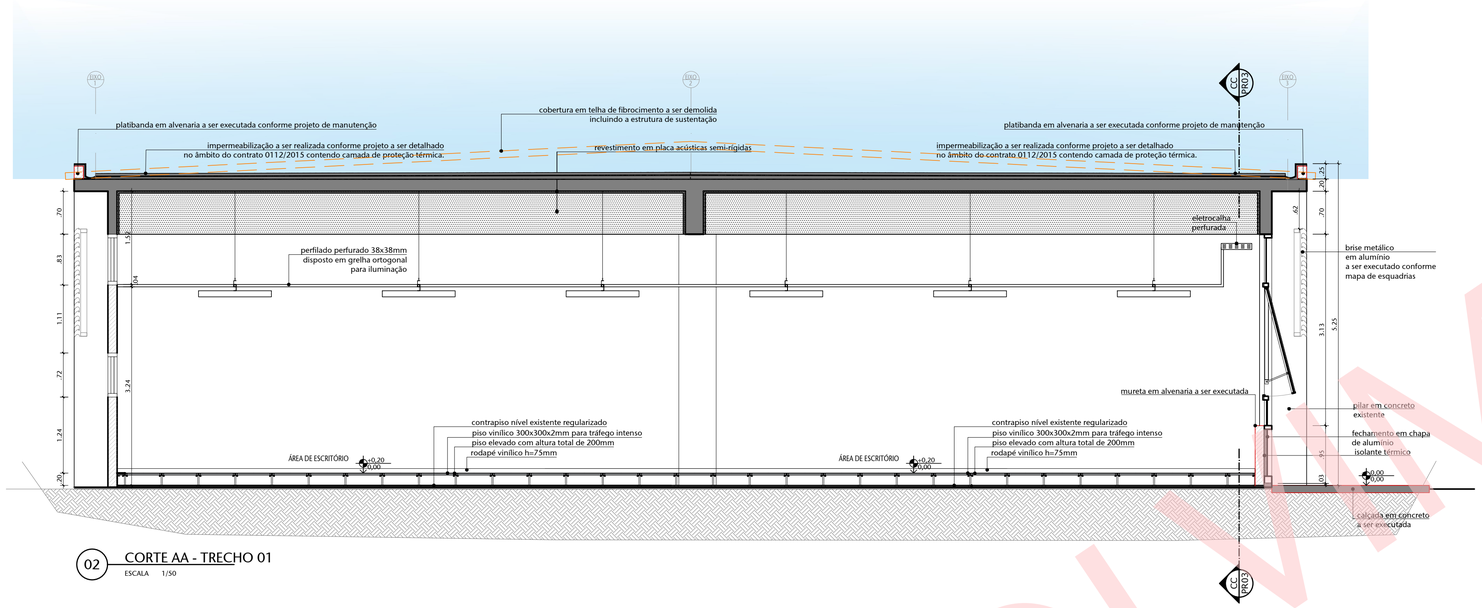

02 CORTE AA - TRECHO 01

ESCALA 1/50

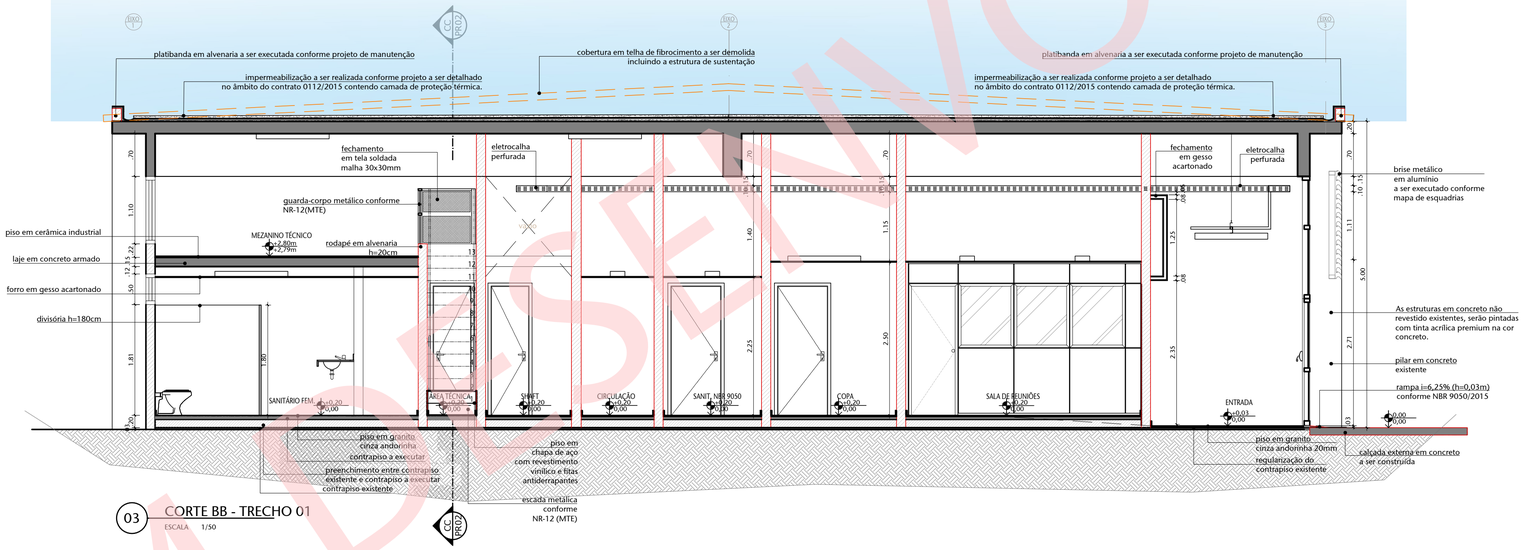

03 CORTE BB - TRECHO 01

ESCALA 1/50

01 MAPA DE TRECHOS

ESCALA 1/1000

00 SITUAÇÃO

ESCALA 1/10000

TABELA DE ESPECIFICAÇÕES DE ACABAMENTOS

PISO

Nº	MATERIAL	PAGINAÇÃO	REFERÊNCIA	LINHA	FABRICANTE
01	Piso em granito cinza andorinha 20mm, assentado sobre contrapiso existente regularizado e preparado para o assentamento	40x40	0000	-	-
02	Piso vinílico 30x30 cm, espessura 2,0mm, para tráfego intenso cor a definir, na cor cinza (ref. 921190) sobre piso elevado	30x30	Intensity	Pavilex	Tarkett
03	Piso em granito cinza andorinha 20mm, assentado sobre contrapiso em argamassa de 40mm a ser executado (nivelar o leito)	40x40	0000	-	-
04	Piso em cerâmica de alta performance industrial 300x300x8,4mm na cor branca	30x30	81 30 2X2	Goresit	Cail

PAREDE

Nº	MATERIAL	PAGINAÇÃO	REFERÊNCIA	LINHA	FABRICANTE
01	Pintura com tinta látex acrílica premium lavável, cor branco neve, sobre massa corrida	-	0000	-	-

TETO

Nº	MATERIAL	PAGINAÇÃO	REFERÊNCIA	LINHA	FABRICANTE
01	Laje existente com pintura acrílica com tinta Látex acrílica standard, cor branco neve, sobre massa corrida	-	0000	-	-
02	Revestimento em placas acústicas semi-rígidas, planas, de alta resistência ao fogo, na cor cinza fog, 25 mm (inclusive vigas)	623x625mm	0000	Illtec Sonex	OWA
03	Forro em gesso acartonado com pintura acrílica em tinta Látex acrílica standard, cor branco neve, sobre massa corrida	-	0000	-	-

RODAPÉ

Nº	MATERIAL	PAGINAÇÃO	REFERÊNCIA	LINHA	FABRICANTE
01	Rodapé em granito cinza andorinha, 20mm de espessura e 8cm de altura	40x08	0000	-	-
02	Rodapé vinílico 30x07cm, espessura 20mm, no mesmo padrão do piso	30x08	Intensity	Pavilex	Tarkett
03	Rodapé em cerâmica de alta performance industrial, tipo arredondado, 300x100x9mm	30x10	4079	Goresit	Cail

REFERÊNCIA DE MARCA, MODELO OU FABRICANTE

Os fabricantes, marcas e modelos, quando indicados pelo SENADO, configuram os padrões de referência necessários para a determinação do nível de qualidade necessário para tal material. É admitida a similaridade se devidamente comprovada a equivalência de desempenho dos materiais propostos com os indicados, por meio de testes e ensaios previstos por normas e previamente aceito pela FISCALIZAÇÃO.

A similaridade indicada é em relação ao atendimento aos requisitos e critérios mínimos de desempenho especificados e normatizados, coincidência de aspectos visuais (aparência/acabamento), de materiais de fabricação, de funcionalidade e de ergonomia. A similaridade será avaliada pela FISCALIZAÇÃO, antes do fornecimento efetivo, mediante apresentação do material proposto pela CONTRATADA, laudos técnicos do material, laudos técnicos comparativos entre o produto especificado e o produto alternativo, emitidos por laboratórios conceituados, com ônus para a CONTRATADA

No caso de não haver indicação de marca como padrão de referência, deverão ser observadas as marcas e os modelos padronizados dos materiais instalados nas edificações do Senado Federal; ou, em não havendo mais disponibilidade no mercado (retirada de linha de fabricação ou outro motivo justificável) substituição por similar ou superior em qualidade.

TABELA DE ESQUADRIAS

ITEM	QTD.	DESCRIÇÃO
EMT 0108		Esquadria a ser executada, tipo cortina de vidro, composta por perfis de alumínio e fechamento com vidro laminado, conforme o mapa de esquadrias.
EMT03	02	Esquadria a ser executada, tipo cortina de vidro, contendo duas portas, composta por perfis de alumínio e fechamento com vidro laminado, conforme mapa de esquadrias.
EMT03	08	Esquadria a ser executada, com folhas fixas, composta por perfis de alumínio e fechamento com vidro laminado, conforme o mapa de esquadrias.
EMT04	08	Esquadria a ser executada, tipo maximo-ar, composta por perfis de alumínio e fechamento com vidro laminado, conforme mapa de esquadria.
EMT05	04	Esquadria a ser executada, de abrir, com venezianas, composta por perfis de alumínio, conforme mapa de esquadrias.
EMT06	04	Esquadria a ser executada, tipo máximo-ar, composta por perfis de alumínio, conforme mapa de esquadrias.
ITEM	QTD.	DESCRIÇÃO
PD 80	04	Porta a ser executada do sistema de divisórias com 0,80x2,10m
PM80	08	Porta a ser executada em madeira revestida com laminado melamínico na cor branco neve com 0,80x2,10m e bandeira.
PM160	06	Porta metálica em alumínio com veneziana 0,60x2,10m.
PM114	02	Porta metálica em alumínio com veneziana 1,40x2,10m.
PB60	12	Porta de box em laminado TS fenólico melamínico de alta precisão 0,60 x 1,65 instalada a 0,15m de altura, com lingueta deslizante.

OBSERVAÇÕES:

Todas as esquadrias deverão ser detalhadas em projeto executivo, com especificação de vidros e caixilhos que possibilitem a obtenção do Selo PROCEL nível A pelo método prescritivo.

Nº	CONTROLE DE EMISSÃO DE DESENHOS	DATA	REVISOR
01	FORNECIMENTO DE PRANCHAS PARA PROCESSO LICITATÓRIO.	05/06/2017	ANDRÉ C.
00	EMISSÃO INICIAL	31/12/2016	ANDRÉ C.

SENADO FEDERAL
SECRETARIA DE INFRAESTRUTURA
COORDENAÇÃO DE ARQUITETURA


INTERESSADO:	LOCAL: SEEP BLOCO 6 (TÉRREO E MEZANINO)	ÁREA DE INTERV.
SECRETARIA DE INFRAESTRUTURA	SE06 TER/ MEZ	1.210,84m²

COORD.	CHEFE DE SERV.:	TAREFA:	PROJETO:	FASE:	Nº PRANCHA:
FABIANO A.	HENRI	#01293	REFORMA PARCIAL SEEP BLOCO 6	EP	06/12
ARQUITETO:	DESENHO:	DATA:	TITULO DA PRANCHA:	ESCALA:	
ANDRÉ CASTRO	MARIA. F/BRENDA	30/12/2016	CORTE AA, CORTE BB	INDICADA	

DATA:


FORMATO: A1

EM DESENVOLVIMENTO

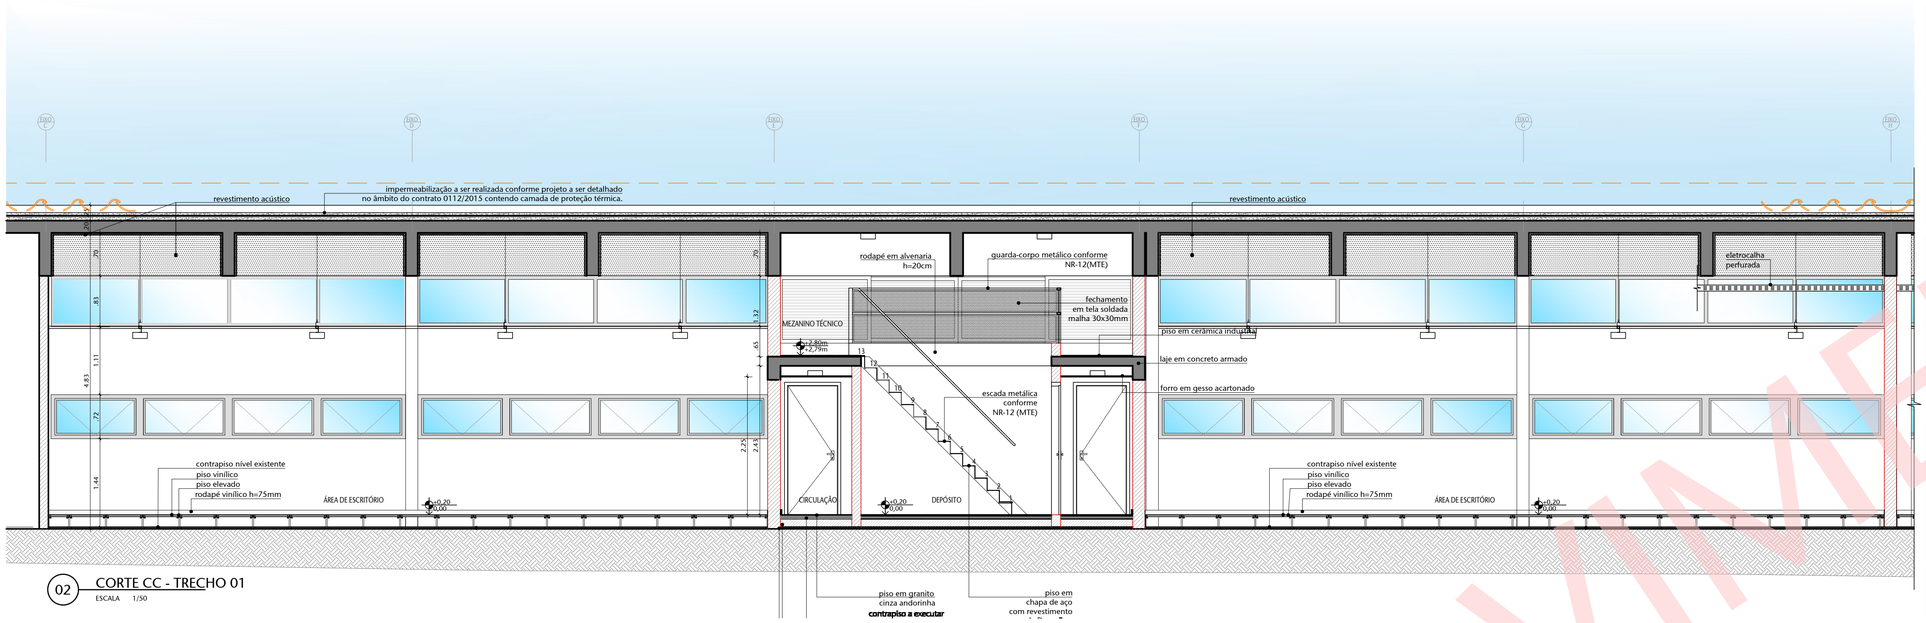


02 CORTE CC - TRECHO 01

ESCALA 1/50

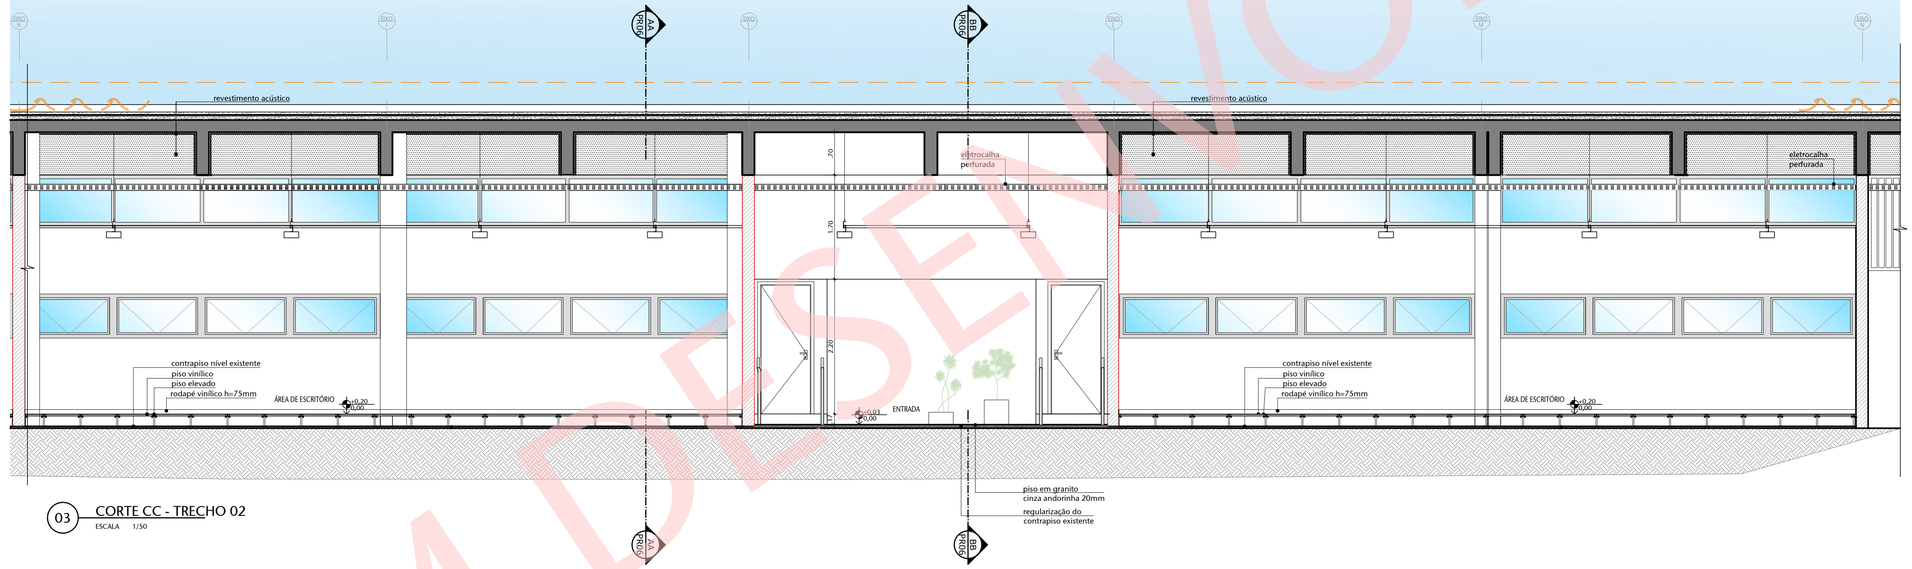


03 CORTE CC - TRECHO 02

ESCALA 1/50

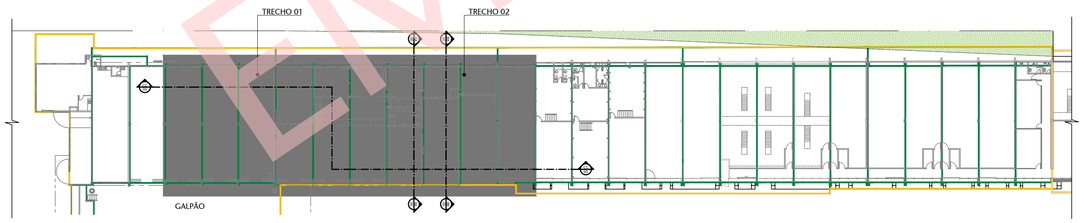

01 MAPA DE TRECHOS

ESCALA 1/1000

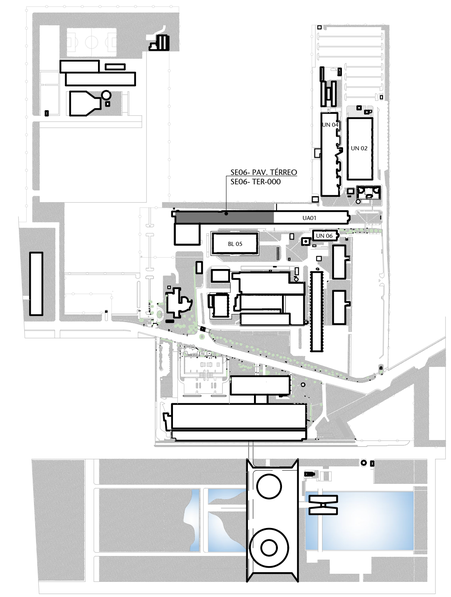

00 SITUAÇÃO

ESCALA 1/10000

N

TABELA DE ESPECIFICAÇÕES DE ACABAMENTOS

PISO

Nº	MATERIAL	PAGINAÇÃO	REFERÊNCIA	LINHA	FABRICANTE
01	Piso em granito cinza andorinha 20mm, assentado sobre contrapiso existente regularizado e preparado para o assentamento	40x40	0000	-	-
02	Piso vinílico 30x30 cm, espessura 2,0mm, para tráfego intenso cor a definir, na cor cinza (ref. 921190) sobre piso elevado	30x30	Intensity	Paviflex	Tarkett
03	Piso em granito cinza andorinha 20mm, assentado sobre contrapiso em argamassa de 40mm a ser executado (nivelar o leito)	40x40	0000	-	-
04	Piso em cerâmica de alta performance industrial 300x300x8,4mm na cor branca	30x30	8130 2KF	Gressit	Cail

PAREDE

Nº	MATERIAL	PAGINAÇÃO	REFERÊNCIA	LINHA	FABRICANTE
01	Pintura com tinta látex acrílica premium lavável, cor branco neve, sobre massa corrida	-	0000	-	-

TETO

Nº	MATERIAL	PAGINAÇÃO	REFERÊNCIA	LINHA	FABRICANTE
01	Laje existente com pintura acrílica com tinta Látex acrílica standard, cor branco neve, sobre massa corrida	-	0000	-	-
02	Revestimento em placas acústicas semi-rígidas, planas, de alta resistência ao fogo, na cor cinza fog, 25 mm (inclusive vigas)	623x625mm	0000	Illtec Sonex	CIWA
03	Forro em gesso acartonado com pintura acrílica em tinta Látex acrílica standard, cor branco neve, sobre massa corrida	-	0000	-	-

RODAPÉ

Nº	MATERIAL	PAGINAÇÃO	REFERÊNCIA	LINHA	FABRICANTE
01	Rodapé em granito cinza andorinha, 20mm de espessura e 8cm de altura	-	0000	-	-
02	Rodapé vinílico 30x05cm, espessura 20mm, no mesmo padrão do piso	30x08	Intensity	Paviflex	Tarkett
03	Rodapé em cerâmica de alta performance industrial, tipo arredondado, 300x100x9mm	30x10	4079	Gressit	Cail

REFERÊNCIA DE MARCA, MODELO OU FABRICANTE

Os fabricantes, marcas e modelos, quando indicados pelo SENADO, configuram os padrões de referência necessários para a determinação do nível de qualidade necessário para tal material. É admitida a similaridade se devidamente comprovada a equivalência de desempenho dos materiais propostos com os indicados, por meio de testes e ensaios previstos por normas e previamente aceito pela FISCALIZAÇÃO.

A similaridade indicada é em relação ao atendimento aos requisitos e critérios mínimos de desempenho especificados e normatizados, coincidência de aspectos visuais (aparência/acabamento), de materiais de fabricação, de funcionalidade e de ergonomia. A similaridade será avaliada pela FISCALIZAÇÃO, antes do fornecimento efetivo, mediante apresentação do material proposto pela CONTRATADA, laudos técnicos do material, laudos técnicos comparativos entre o produto especificado e o produto alternativo, emitidos por laboratórios conceituados, com ônus para a CONTRATADA

No caso de não haver indicação de marca como padrão de referência, deverão ser observadas as marcas e os modelos padronizados dos materiais instalados nas edificações do Senado Federal; ou, em não havendo mais disponibilidade no mercado (retirada de linha de fabricação ou outro motivo justificável) substituição por similar ou superior em qualidade.

TABELA DE ESQUADRIAS

ITEM	QTD.	DESCRIÇÃO
EMT 0508	08	Esquadria a ser executada, tipo cortina de vidro, composta por perfis de alumínio e fechamento com vidro laminado, conforme o mapa de esquadrias.
EMT03002	02	Esquadria a ser executada, tipo cortina de vidro, contendo duas portas, composta por perfis de alumínio e fechamento com vidro laminado, conforme mapa de esquadrias.
EMT03008	08	Esquadria a ser executada, com folhas fixas, composta por perfis de alumínio e fechamento com vidro laminado, conforme o mapa de esquadrias.
EMT04008	08	Esquadria a ser executada, tipo maximo-ar, composta por perfis de alumínio e fechamento com vidro laminado, conforme mapa de esquadria.
EMT05004	04	Esquadria a ser executada, de abrir, com venezianas, composta por perfis de aluminio, conforme mapa de esquadrias.
EMT06004	04	Esquadria a ser executada, tipo máximo-ar, composta por perfis de aluminio, conforme mapa de esquadrias.
ITEM	QTD.	DESCRIÇÃO
PD 80	04	Porta a ser executada do sistema de divisórias com 0,80x2,10m
PMB0	08	Porta a ser executada em madeira revestida com laminado melamínico na cor branco neve com 0,80x2,10m e bandeira.
PMT6006		Porta metálica em aluminio com veneziana 0,60x2,10m.
PMT14002		Porta metálica em aluminio com veneziana 1,40x2,10m.
P660	12	Porta de box em laminado TS fenólico melamínico de alta pressão 0,60 x 1,65 instalada a 0,15m de altura, com lingueta deslizante.

OBSERVAÇÕES:

Todas as esquadrias deverão ser detalhadas em projeto executivo, com especificação de vidros e caixilhos que possibilitem a obtenção do Selo PROCEL nível A pelo método prescritivo.

Nº	CONTROLE DE EMISSÃO DE DESENHOS	DATA	REVISOR
01	FORNECIMENTO DE PRANCHAS PARA PROCESSO LICITATÓRIO.	05/06/2017	ANDRÉ C.
00	EMISSÃO INICIAL	31/12/2016	ANDRÉ C.

SENADO FEDERAL
SECRETARIA DE INFRAESTRUTURA
COORDENAÇÃO DE ARQUITETURA


INTERESSADO:	LOCAL: SEEP BLOCO 6 (TÉRREO E MEZANINO)	ÁREA DE INTERV.
SECRETARIA DE INFRAESTRUTURA	SE06 TER MEZ	1.230,84m²

COORD.	CHEFE DE SERV.:	TAREFA:	PROJETO:	FASE:	Nº PRANCHA:
FABIANO A.	HENRI	#01293	REFORMA PARCIAL SEEP BLOCO 6	EP	07/12
ARQUITETO:	DESENHO:	DATA:	TITULO DA PRANCHA:	ESCALA:	
ANDRÉ CASTRO	MARIA F./BRENDA	30/12/2016	CORTE CC, TRECHOS 01 E 02	INDICADA	

FORMATO: A1


DATA:

EM DESENVOLVIMENTO

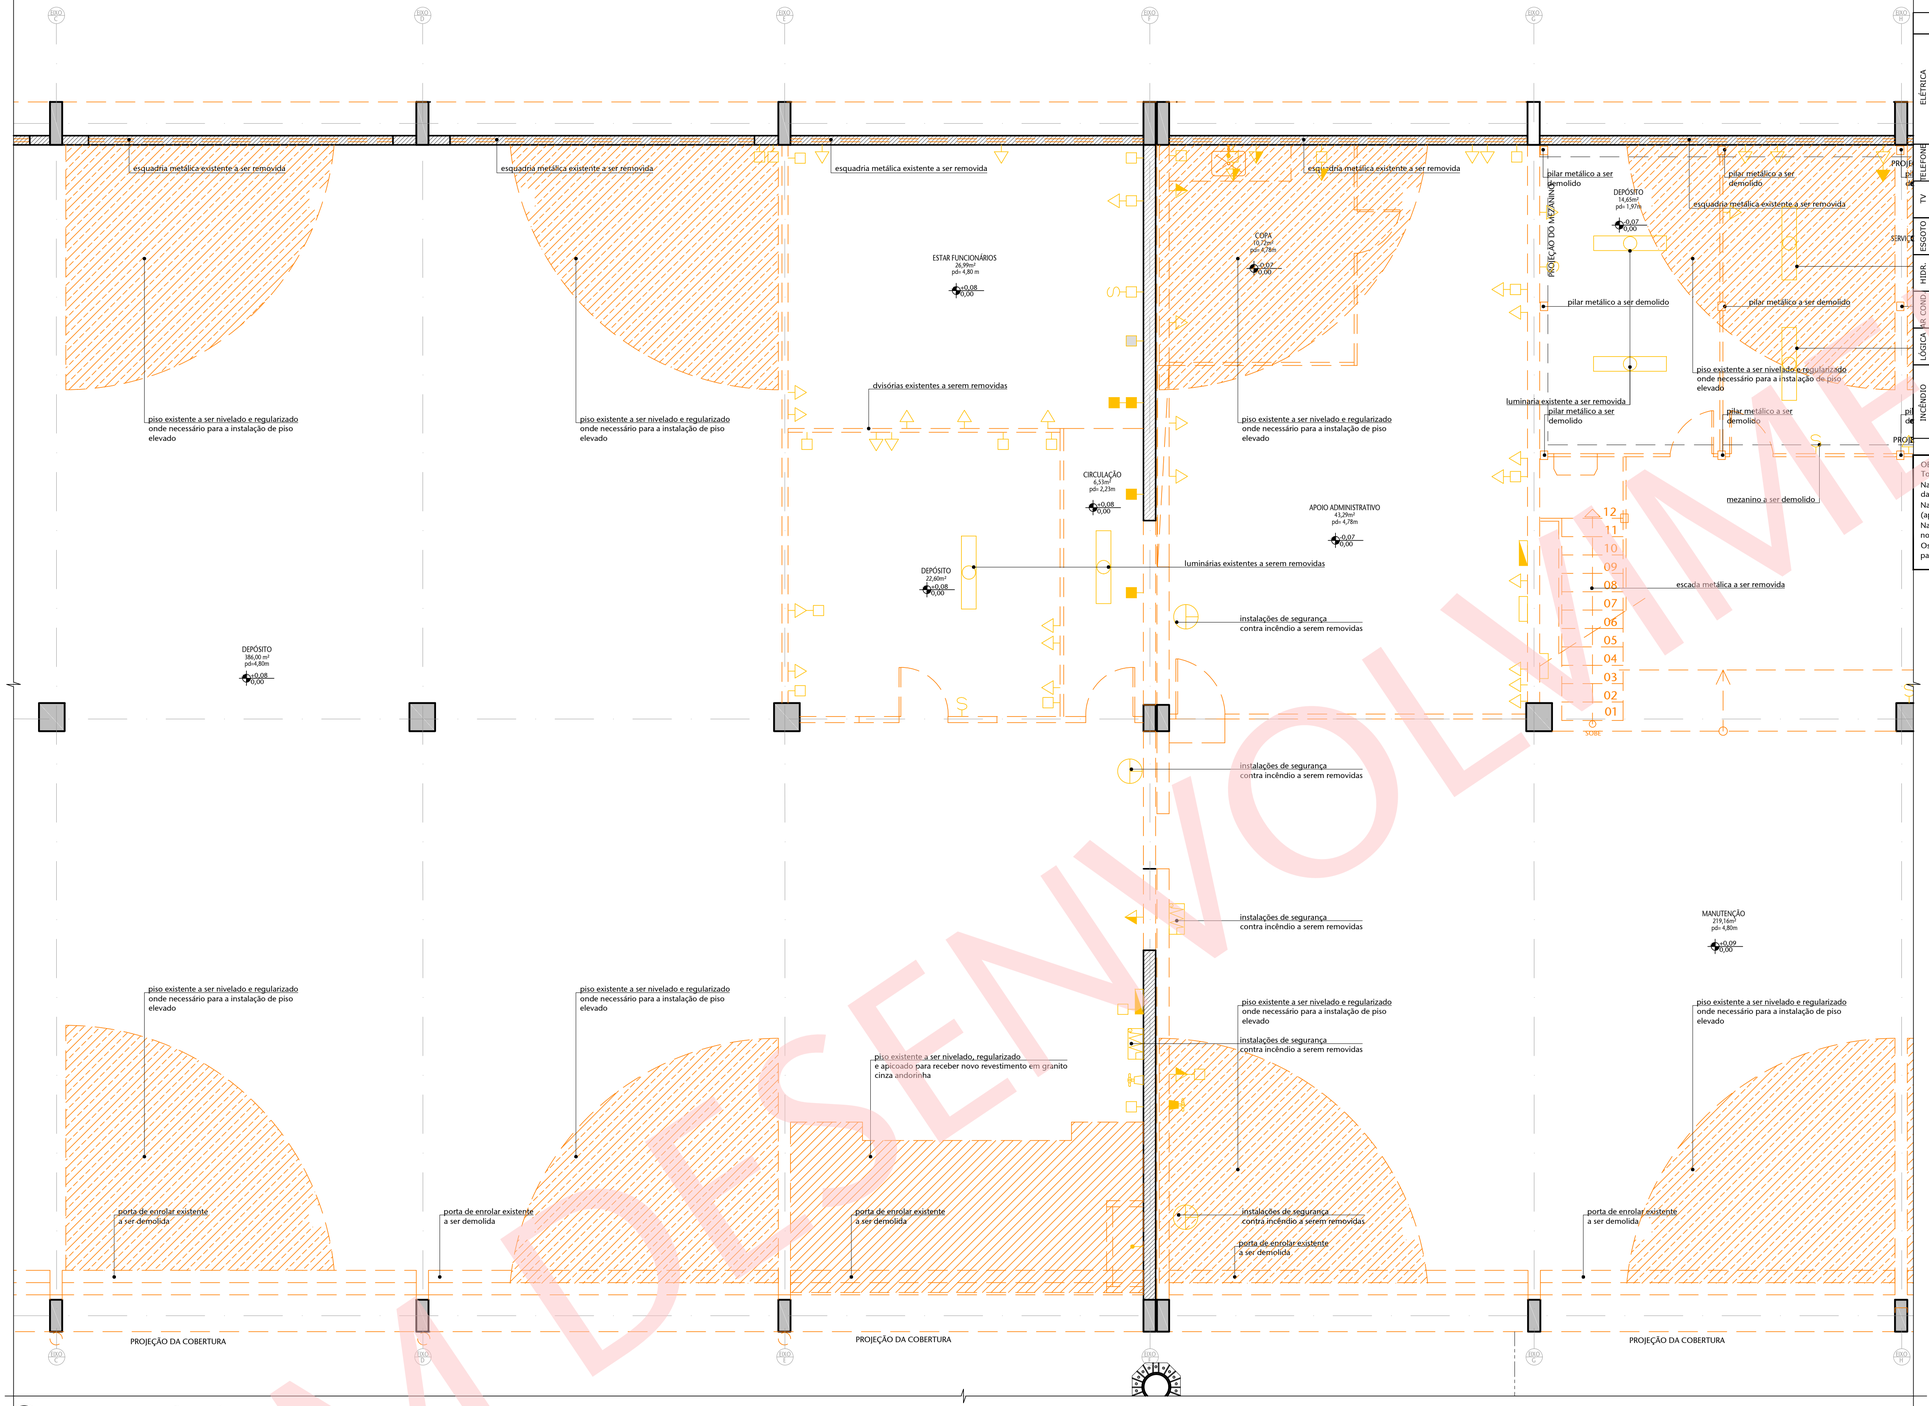

02 PLANTA DEMOLIÇÕES - TÉRREO- TRECHO 01

ESCALA 1/50

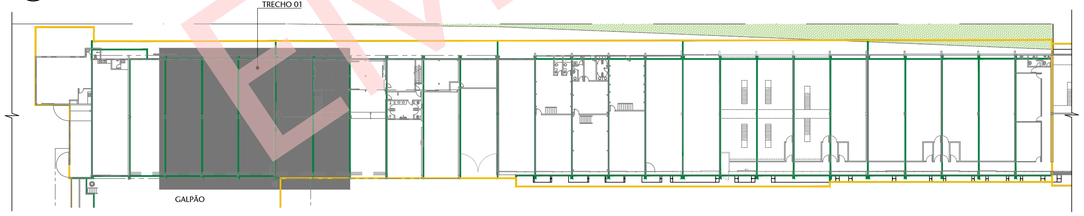

01 MAPA DE TRECHOS

ESCALA 1/1000

LEGENDA DE INSTALAÇÕES

(MEDIDAS ACABADAS)

ELÉTRICA a demolir	TOMADA BAIXA	TOMADA MÉDIA	TOMADA ALTA	INTERRUPTOR SIMPLES	INTERRUPTOR 2 SEÇÕES	INTERRUPTOR 3 SEÇÕES	INTERRUPTOR THREE-WAY	INTERRUPTOR FOUR-WAY	TOMADA PISO
	h=.30m	h=1.10m	h=2.20m	h=1.10m	h=1.10m	h=1.10m	h=1.10m	h=1.10m	
	TOMADA TETO	TOMADA 20 A BAIXA	TOMADA 20 A ALTA	LUMINÁRIA PLAFON SOBREPOR	LUMINÁRIA PLAFON EMBUTIR	ARANDELA BAIXA	ARANDELA ALTA	LUMINÁRIA SOBREPOR COM REATOR	LUMINÁRIA EMBUTIR COM REATOR
		h=.30m	h=2.20m			h=.30m	h=2.20m		
	TOMADA CAMPAINHA	CIGARRA	LUMINÁRIA EMERGÊNCIA DE SOBREPOR	LUMINÁRIA EMERGÊNCIA DE EMBUTIR	LUMINÁRIA EMERGÊNCIA	QUADRO DISTRIBUIÇÃO LUZ E FORÇA	QUADRO DISTRIBUIÇÃO GERAL	ELETRODUTO PASSANDO PELO PISO	ELETRODUTO PASSANDO PELO TETO
	h=1.10m	h=2.20m	h=2.20m		h=2.20m	h=a def.	h=a def.		
TELEFONE a demolir	TOMADA TELEFONE/ RJ11 BAIXA	TOMADA TELEFONE/ RJ11 MÉDIA	TOMADA TELEFONE/ RJ11 ALTA	TOMADA INTERFONE BAIXA	TOMADA INTERFONE MÉDIA	TOMADA INTERFONE ALTA	TOMADA TELEFONE RJ11 PISO		
	h=.30m	h=1.10m	h=1.50m	h=.30m	h=1.10m	h=1.50m			
TV a demolir	PONTO RTV BAIXO	PONTO RTV MÉDIO	PONTO RTV ALTO	CAM. EXTERNA IR FIXA PAREDE	CAM. FIXA TETO DOME NO TETO	ELETRODUTO PASSANDO PELO PISO	ELETRODUTO PASSANDO PELO TETO		
	h=0.30m	h=1.10m	h=2.20m						
ESGOTO a demolir	RALO SECO	RALO SIFONADO	RALO ABACAXI	DRENO	PONTO DE ESGOTO NA PAREDE	TUBO OPERCULADO			
HIDR. a demolir	REGISTRO DE PRESSÃO	REGISTRO DE GAVETA	DUCHA HIGIÊNICA	PONTO DE ÁGUA	PONTO DE FILTRO				
AR COND. a demolir	SPLIT (parede)	CASSETE (forro)	INSUFLADOR (forro)	RETORNO (forro)					
LÓGICA a demolir	TOMADA LÓGICA BAIXA	TOMADA LÓGICA PISO	TOMADA LÓGICA TETO						
	h=.30m								
INCÊNDIO a demolir	SPRINKLER	DETECTOR DE FUMAÇA	DETECTOR ÓTICO	DETECTOR BLINDADO	EXTINTOR H2O	EXTINTOR CO2	EXTINTOR DE ESPUMA	EXTINTOR DE PÓ QUÍMICO	ACIONAMENTO MANUAL
		h=a def.	h=a def.	h=a def.	h=a def.	h=a def.	h=a def.	h=a def.	h=a def.
	ALARME VISUAL	MANGUEIRA	REGISTRO DE PASSEIO						
		h=a def.	RP						

OBSERVAÇÕES:


Todas as instalações existentes serão removidas. As novas instalações seguirão o projeto executivo de instalações.

Nas áreas de escritório, as quais receberão piso elevado, o piso existente será regularizado e nivelado de forma a possibilitar uma perfeita instalação do das bases e longarinas do piso elevado.

Nas áreas de circulação, copas, banheiros, etc, a diferença entre o nível atual e o nível do contrapiso a ser executado será preenchido (aproximadamente 15cm).

Nas áreas de recepção, o piso existente será regularizado e apicoado de forma a possibilitar a instalação de piso em granito cinzas andorinha de 20mm no nível indicado nas plantas baixas.

Os pisos existentes serão demolidos para a execução de valas e escavações conforme os projetos de estruturas e fundações a ser elaborado, bem como para a passagem das instalações a serem definidas nos projetos específicos.

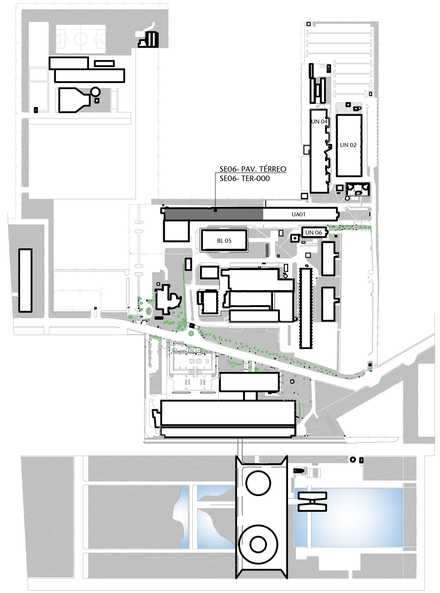

00 SITUAÇÃO

ESCALA 1/10000

01	FORNECIMENTO DE PRANCHAS PARA PROCESSO LICITATÓRIO.	05/06/2017	ANDRÉ C.
00	EMISSÃO INICIAL	31/12/2016	ANDRÉ C.
Nº	CONTROLE DE EMISSÃO DE DESENHOS	DATA	REVISOR


SENADO FEDERAL
SECRETARIA DE INFRAESTRUTURA
COORDENAÇÃO DE ARQUITETURA

INTERESSADO: SECRETARIA DE INFRAESTRUTURA		LOCAL: SSEP BLOCO 6 (TÉRREO E MEZANINO) SE06 TER 003-012	ÁREA DE INTERV. 1. 230,84 m²
COORD. FABIANO A.	CHEFE DE SERV.: HENRI	TAREFA: #01293	
ARQUITETO: ANDRÉ CASTRO	DESENHO: CAMILLA S	DATA: 30/12/2016	
PROJETO: REFORMA PARCIAL SSEP BLOCO 6		FASE: EP	Nº PRANCHA: 08/12
TÍTULO DA PRANCHA: DEMOLIÇÕES - TÉRREO - TRECHO 01		ESCALA: INDICADA	

DATA: -


FORMATO: A1

EM DESENVOLVIMENTO

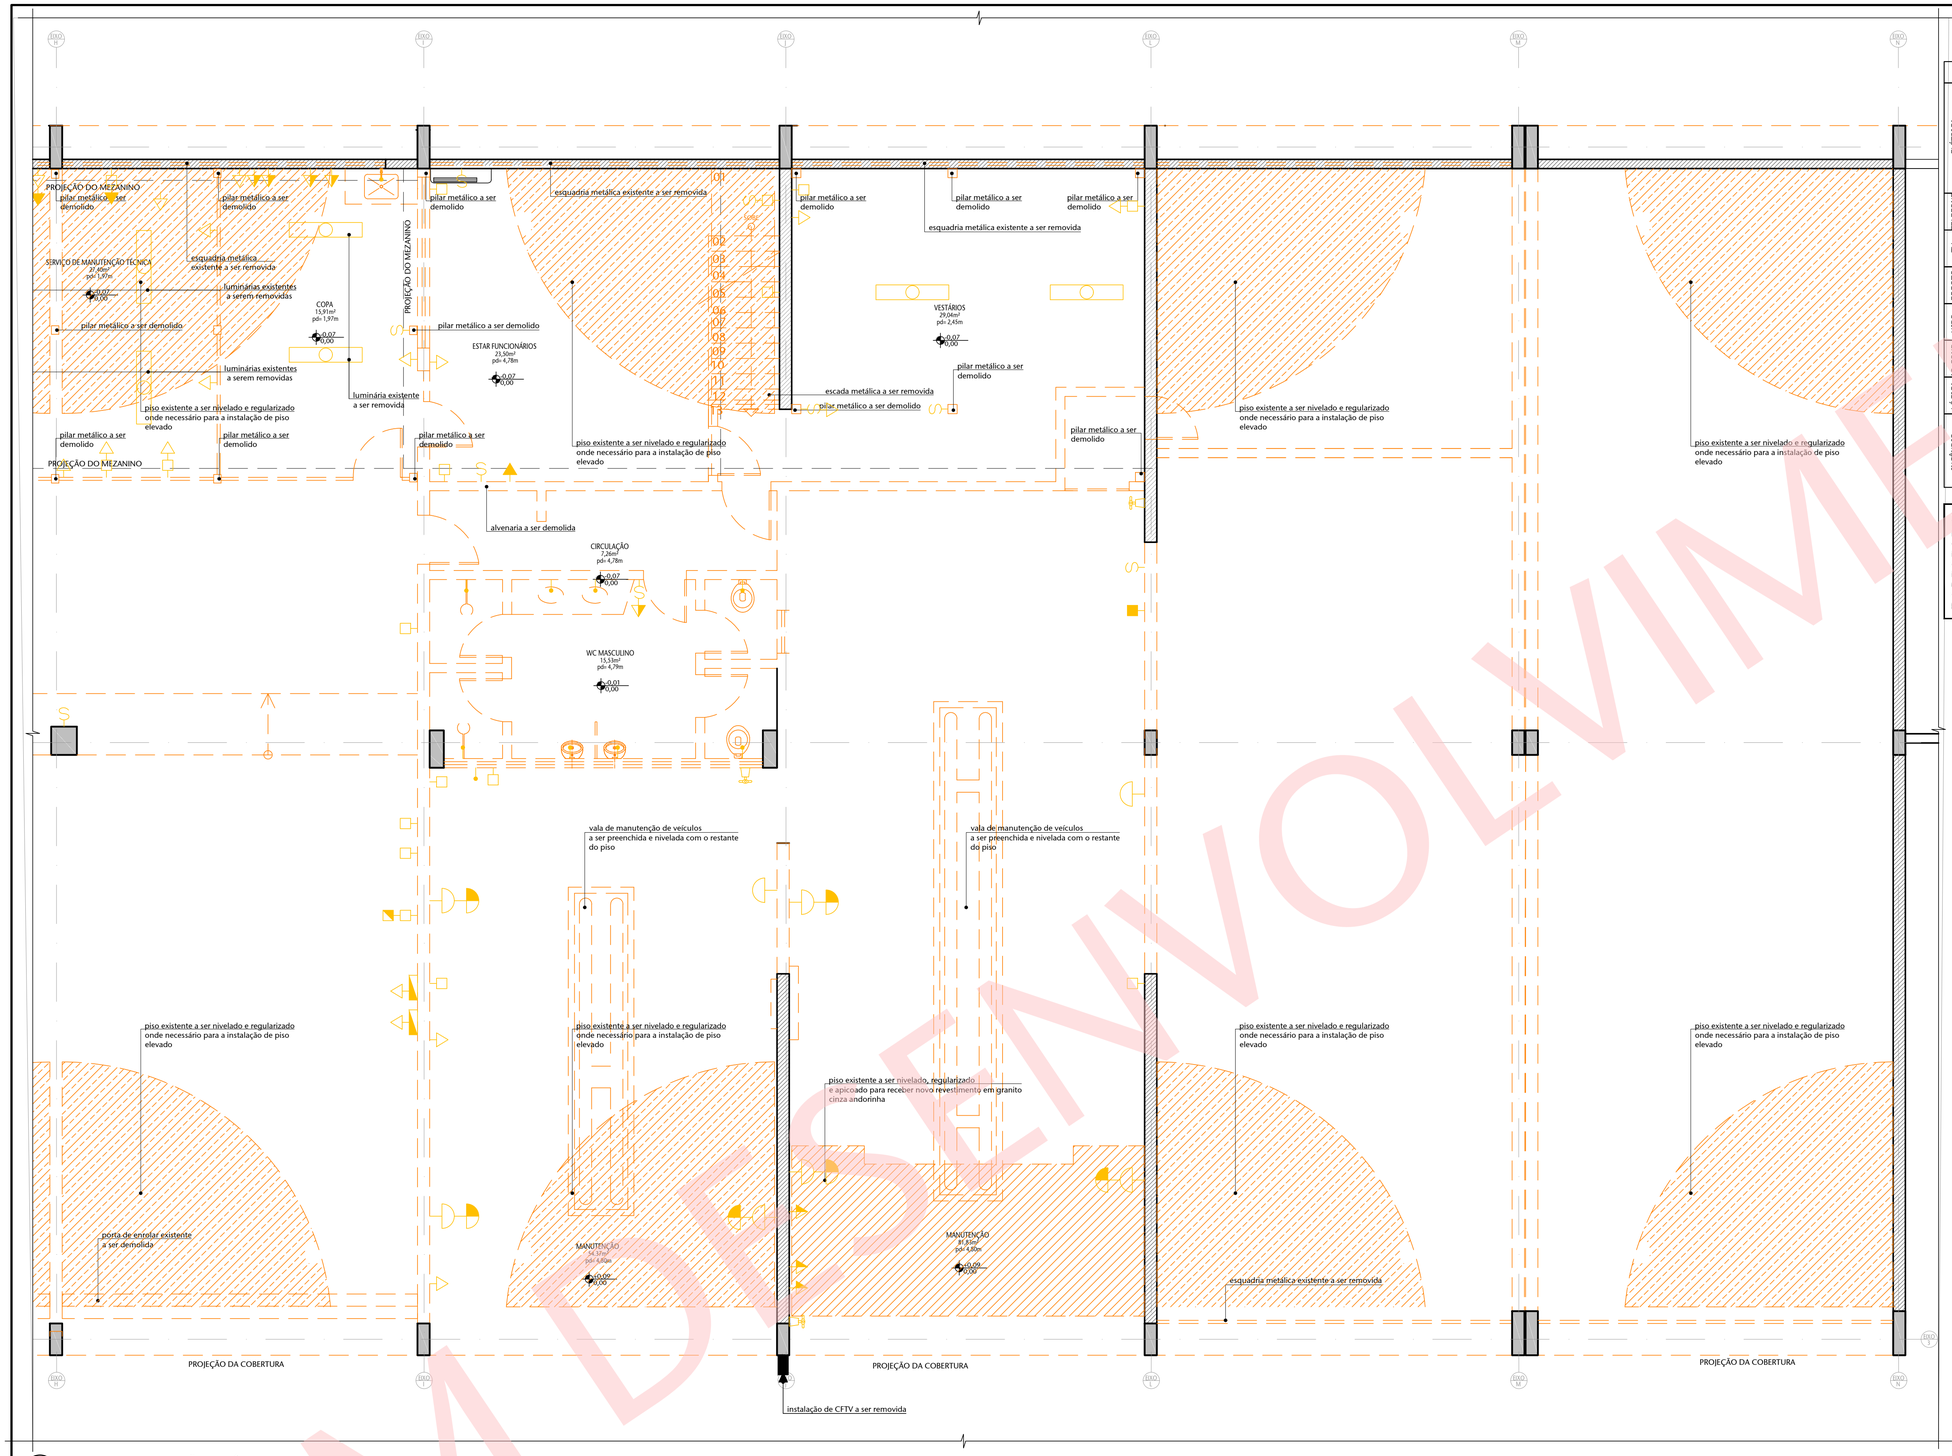

02 PLANTA DEMOLIÇÕES - TÉRREO- TRECHO 02

ESCALA 1/50

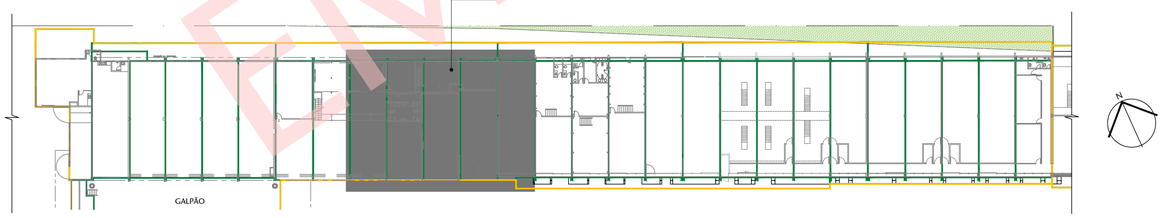

01 MAPA DE TRECHOS


ESCALA 1/1000

LEGENDA DE INSTALAÇÕES

(MEDIDAS ACABADAS)

ELÉTRICA a demolir	TOMADA BAIXA h=.30m	TOMADA MÉDIA h=1.10m	TOMADA ALTA h=2.20m	INTERRUPTOR SIMPLES h=1.10m	INTERRUPTOR 2 SEÇÕES h=1.10m	INTERRUPTOR 3 SEÇÕES h=1.10m	INTERRUPTOR THREE-WAY h=1.10m	INTERRUPTOR FOUR-WAY h=1.10m	TOMADA PISO
	TOMADA TETO	TOMADA 20 A BAIXA h=.30m	TOMADA 20 A ALTA h=2.20m	LUMINÁRIA PLAFON SOBREPOR	LUMINÁRIA PLAFON EMBUTIR	ARANDELA BAIXA h=.30m	ARANDELA ALTA h=2.20m	LUMINÁRIA SOBREPOR COM REATOR	LUMINÁRIA EMBUTIR COM REATOR
	TOMADA CAMPAINHA h=1.10m	CIGARRA h=2.20m	LUMINÁRIA EMERGÊNCIA DE SOBREPOR h=2.20m	LUMINÁRIA EMERGÊNCIA DE EMBUTIR h=2.20m	LUMINÁRIA EMERGÊNCIA h=2.20m	QUADRO DISTRIBUIÇÃO LUZ E FORÇA h=a def.	QUADRO DISTRIBUIÇÃO GERAL h=a def.	ELETRODUTO PASSANDO PELO PISO	ELETRODUTO PASSANDO PELO TETO
TELEFONE a demolir	TOMADA TELEFONE RJ11 BAIXA h=.30m	TOMADA TELEFONE RJ11 MÉDIA h=1.10m	TOMADA TELEFONE RJ11 ALTA h=1.50m	TOMADA INTERFONE BAIXA h=.30m	TOMADA INTERFONE MÉDIA h=1.10m	TOMADA INTERFONE ALTA h=1.50m	TOMADA TELEFONE RJ11 PISO		
TV a demolir	PONTO RTV BAIXO h=0.30m	PONTO RTV MÉDIO h=1.10m	PONTO RTV ALTO h=2.20m	CAM. EXTERNA IR FIXA PAREDE	CAM. FIXA TIPO DOME NO TETO	ELETRODUTO PASSANDO PELO PISO	ELETRODUTO PASSANDO PELO TETO		
ESGOTO a demolir	RALO SECO	RALO SIFONADO	RALO ABACAXI	DRENO	PONTO DE ESGOTO NA PAREDE	TUBO OPERCULADO			
HIDR. a demolir	REGISTRO DE PRESSÃO	REGISTRO DE GAVETA	DUCHA HIGIÊNICA	PONTO DE ÁGUA	PONTO DE FILTRO				
AR COND. a demolir	SPLIT (parede)	CASSETE (forro)	INSUFLADOR (forro)	RETORNO (forro)					
LÓGICA a demolir	TOMADA LÓGICA BAIXA h=.30m	TOMADA LÓGICA PISO	TOMADA LÓGICA TETO						
INCÊNDIO	SPRINKLER	DETECTOR DE FUMAÇA h=a def.	DETECTOR ÓTICO h=a def.	DETECTOR BLINDADO h=a def.	EXTINTOR H2O h=a def.	EXTINTOR CO2 h=a def.	EXTINTOR DE ESPUMA h=a def.	EXTINTOR DE PÓ QUÍMICO h=a def.	ACIONAMENTO MANUAL h=a def.
	ALARME VISUAL	MANGUEIRA h=a def.	REGISTRO DE PASSEIO RP						

OBSERVAÇÕES:
Todas as instalações existentes serão removidas. As novas instalações seguirão o projeto executivo de instalações.
Nas áreas de escritório, as quais receberão piso elevado, o piso existente será regularizado e nivelado de forma a possibilitar uma perfeita instalação do das bases e longarinas do piso elevado.
Nas áreas de circulação, copas, banheiros, etc, a diferença entre o nível atual e o nível do contrapiso a ser executado será preenchido (aproximadamente 15cm).
Nas áreas de recepção, o piso existente será regularizado e apicoado de forma a possibilitar a instalação de piso em granito cinzas andorinha de 20mm no nível indicado nas plantas baixas.
Os pisos existentes serão demolidos para a execução de valas e escavações conforme os projetos de estruturas e fundações a ser elaborado, bem como para a passagem das instalações a serem definidas nos projetos específicos.

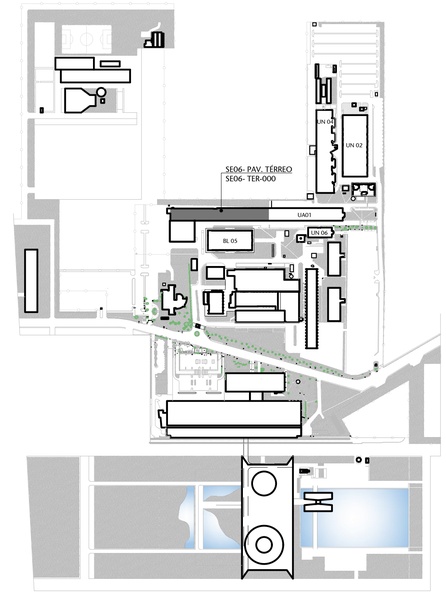

00 SITUAÇÃO

ESCALA 1/10000

01	FORNECIMENTO DE PRANCHAS PARA PROCESSO LICITATÓRIO.	05/06/2017 ANDRÉ C.
00	EMISSÃO INICIAL	31/12/2016 ANDRÉ C.
Nº	CONTROLE DE EMISSÃO DE DESENHOS	DATA REVISOR

SENADO FEDERAL
SECRETARIA DE INFRAESTRUTURA
COORDENAÇÃO DE ARQUITETURA


INTERESSADO:	LOCAL: SEEP BLOCO 6 (TÉRREO E MEZANINO)	ÁREA DE INTERV.
SECRETARIA DE INFRAESTRUTURA	SE06 TER 003-012	1. 230,84 m²

COORD.	CHEFE DE SERV.:	TAREFA:	PROJETO:	FASE:	Nº PRANCHA:
FABIANO A.	HENRI	#01293	REFORMA PARCIAL SEEP BLOCO 6	EP	09/12
ARQUITETO:	DESENHO:	DATA:	TITULO DA PRANCHA:	ESCALA:	
ANDRÉ CASTRO	CAMILLA S	30/12/2016	DEMOLIÇÕES - TÉRREO - TRECHO 02	INDICADA	

DATA:


FORMATO: A1

EM DESENVOLVIMENTO

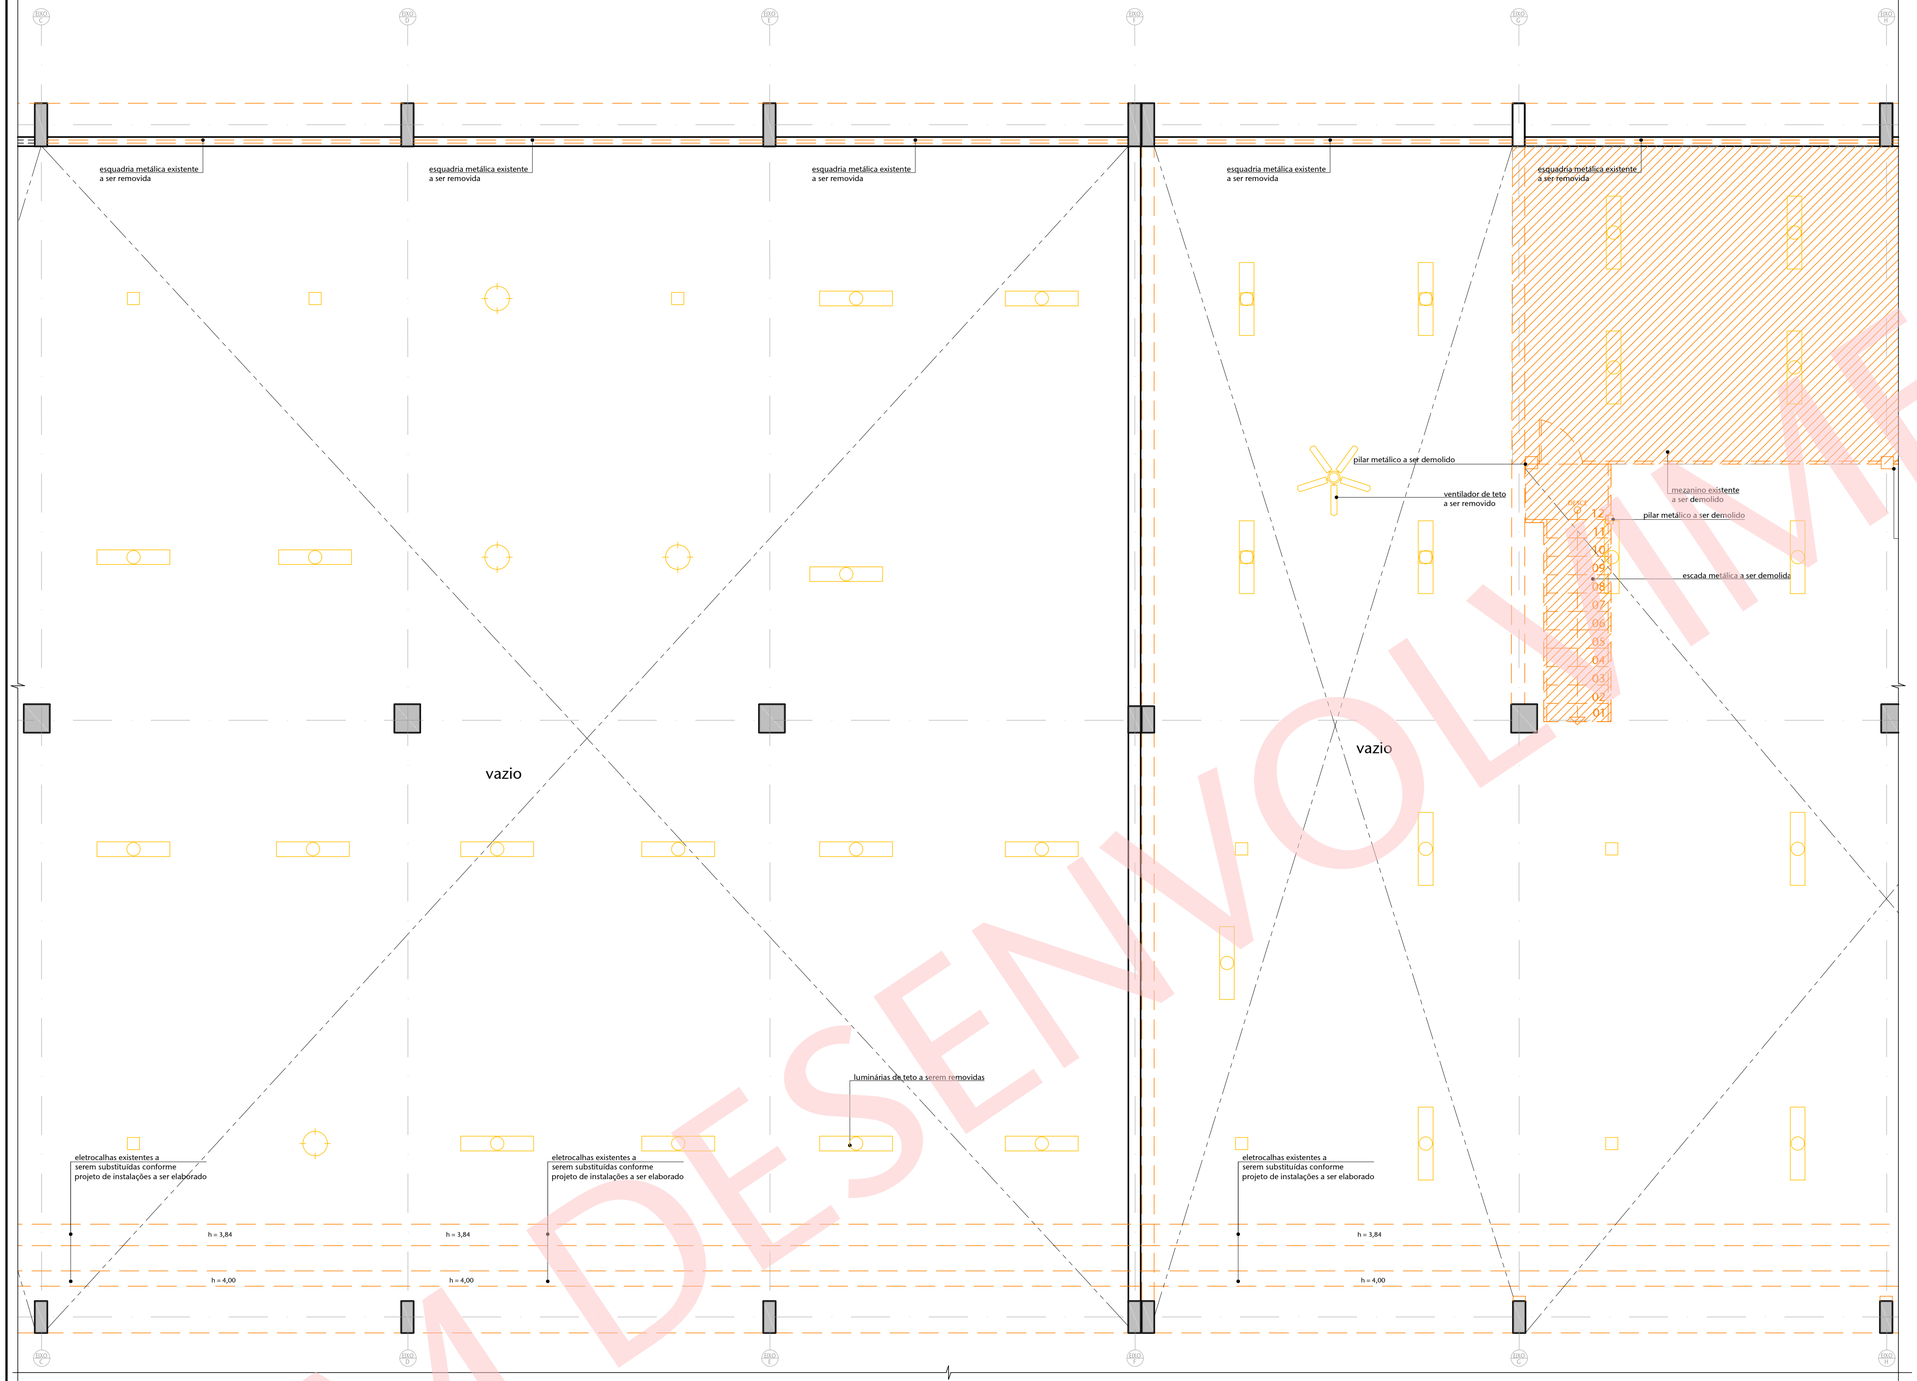

02 PLANTA DEMOLIÇÕES - TÉRREO - TRECHO 01

ESCALA 1/50

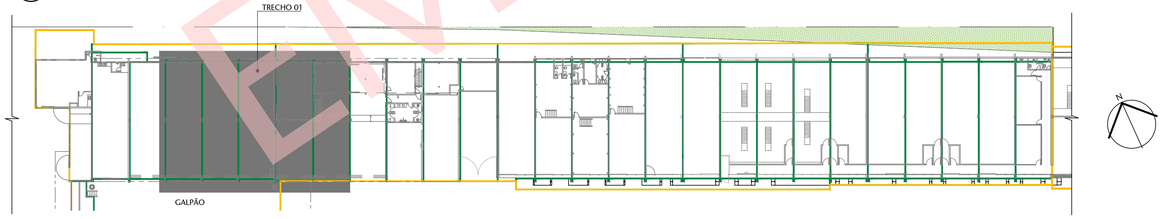

01 MAPA DE TRECHOS

ESCALA 1/1000

LEGENDA DE INSTALAÇÕES

(MEDIDAS ACABADAS)

ELÉTRICA a demolir	TOMADA BAIXA h=.30m	TOMADA MÉDIA h=1.10m	TOMADA ALTA h=2.20m	INTERRUPTOR SIMPLES h=1.10m	INTERRUPTOR 2 SEÇÕES h=1.10m	INTERRUPTOR 3 SEÇÕES h=1.10m	INTERRUPTOR THREE-WAY h=1.10m	INTERRUPTOR FOUR-WAY h=1.10m	TOMADA PISO
	TOMADA TETO	TOMADA 20-A BAIXA h=.30m	TOMADA 20-A ALTA h=2.20m	LUMINÁRIA PLAFON SOBREPOR	LUMINÁRIA PLAFON EMBUTIR	ARANDELA BAIXA h=.30m	ARANDELA ALTA h=2.20m	LUMINÁRIA SOBREPOR COM REATOR	LUMINÁRIA EMBUTIR COM REATOR
	TOMADA CAMPAINHA h=1.10m	CIGARRA h=2.20m	LUMINÁRIA EMERGÊNCIA DE SOBREPOR	LUMINÁRIA EMERGÊNCIA DE EMBUTIR	ARANDELA EMERGÊNCIA h=2.20m	QUADRO DISTRIBUIÇÃO LUZ E FORÇA h=a def.	QUADRO DISTRIBUIÇÃO GERAL h=a def.	ELETRODUTO PASSANDO PELO PISO	ELETRODUTO PASSANDO PELO TETO
TELEFONE a demolir	TOMADA TELEFONE RJ11 BAIXA h=.30m	TOMADA TELEFONE RJ11 MÉDIA h=1.10m	TOMADA TELEFONE RJ11 ALTA h=1.50m	TOMADA INTERFONE BAIXA h=.30m	TOMADA INTERFONE MÉDIA h=1.10m	TOMADA INTERFONE ALTA h=1.50m	TOMADA TELEFONE RJ11 PISO		
TV a demolir	PONTO RTV BAIXO h=0.30m	PONTO RTV MÉDIO h=1.10m	PONTO RTV ALTO h=2.20m	CAM. EXTERNA IR FIXA PAREDE	CAM. FIXA TIPO DOME NO TETO	ELETRODUTO PASSANDO PELO PISO	ELETRODUTO PASSANDO PELO TETO		
ESGOTO a demolir	RALO SECO	RALO SIFONADO	RALO ABACAXI	DRENO	PONTO DE ESGOTO NA PAREDE	TUBO OPERCOLADO			
HIDR. a demolir	REGISTRO DE PRESSÃO	REGISTRO DE GAVETA	DUCHA HIGIÊNICA	PONTO DE ÁGUA	PONTO DE FILTRO				
AR COND. a demolir	SPLIT (parede)	CASSETE (forro)	INSUFLADOR (forro)	RETORNO (forro)					
LÓGICA a demolir	TOMADA LÓGICA BAIXA h=.30m	TOMADA LÓGICA PISO	TOMADA LÓGICA TETO						
INCÊNDIO	SPRINKLER h=a def.	DETECTOR DE FUMAÇA h=a def.	DETECTOR ÓTICO h=a def.	DETECTOR BLINDADO h=a def.	EXTINTOR H2O h=a def.	EXTINTOR CO2 h=a def.	EXTINTOR DE ESPUMA h=a def.	EXTINTOR DE PÓ QUÍMICO h=a def.	ACIONAMENTO MANUAL h=a def.
	ALARME VISUAL h=a def.	MANGUEIRA	REGISTRO DE PASSEIO						

OBSERVAÇÕES:


Todas as instalações existentes serão removidas. As novas instalações seguirão o projeto executivo de instalações.

Nas áreas de escritório, as quais receberão piso elevado, o piso existente será regularizado e nivelado de forma a possibilitar uma perfeita instalação das bases e longarinas do piso elevado.

Nas áreas de circulação, copas, banheiros, etc, a diferença entre o nível atual e o nível do contrapiso a ser executado será preenchido (aproximadamente 15cm).

Nas áreas de recepção, o piso existente será regularizado e apicoado de forma a possibilitar a instalação de piso em granito cinzas andorinha de 20mm no nível indicado nas plantas baixas.

Os pisos existentes serão demolidos para a execução de valas e escavações conforme os projetos de estruturas e fundações a ser elaborado, bem como para a passagem das instalações a serem definidas nos projetos específicos.

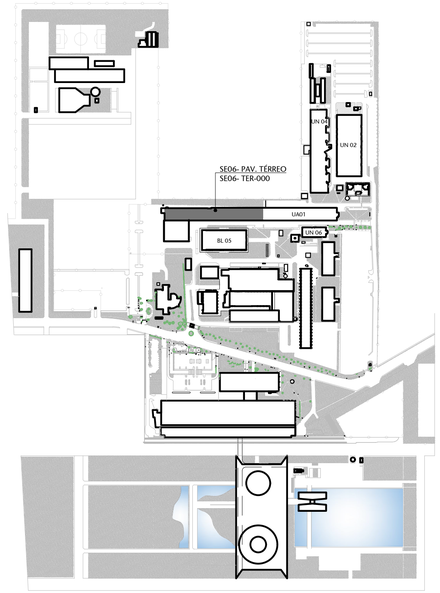

00 SITUAÇÃO

ESCALA 1/10000

01	FORNECIMENTO DE PRANCHAS PARA PROCESSO LICITATÓRIO.	05/06/2017	ANDRÉ C.
00	EMISSÃO INICIAL	31/12/2016	ANDRÉ C.
Nº	CONTROLE DE EMISSÃO DE DESENHOS	DATA	REVISOR

SENADO FEDERAL
SECRETARIA DE INFRAESTRUTURA
COORDENAÇÃO DE ARQUITETURA

INTERESSADO:	LOCAL: SEEP BLOCO 6 (TÉRREO E MEZANINO)	ÁREA DE INTERV.
SECRETARIA DE INFRAESTRUTURA	SE06 MEZ 003 A 012	1. 230,84 m²

COORD.	CHEFE DE SERV.:	TAREFA:	PROJETO:	FASE:	Nº PRANCHA:
FABIANO A.	HENRI	#01293	REFORMA PARCIAL SEEP BLOCO 6	EP	10/12
ARQUITETO:	DESENHO:	DATA:	TITULO DA PRANCHA:	ESCALA:	
ANDRÉ CASTRO	CAMILLA S	30/12/2016	DEMOLIÇÕES - MEZANINO - TRECHO 01	INDICADA	

DATA:

FORMATO: A1

EM DESENVOLVIMENTO

esquadria metálica existente
a ser removida

esquadria metálica existente
a ser removida

esquadria metálica existente
a ser removida

esquadria metálica existente
a ser removida

SERVIÇO DE MANUTENÇÃO TECNICA
60,65m²
pd= 2,60m
+2,17
+0,00

SERVIÇO DE MANUTENÇÃO TECNICA
60,65m²
pd= 2,60m
+2,17
+0,00

MANUTENÇÃO ELÉTRICA
11,20m²
pd= 2,24m
+2,44
+0,00

MANUTENÇÃO ELÉTRICA
5,32m²
pd= 2,64m
+2,14
+0,00

01
02
03
04
05
06
07
08
09
10
11
12
DESCE

mezanino existente
a ser demolido

mezanino existente
a ser demolido

mezanino existente
a ser demolido

pilar metálico a ser demolido

vazio

vazio

vazio

vazio

eletrocalhas existentes a
serem substituidas conforme
projeto de instalações a ser elaborado

eletrocalhas existentes a
serem substituidas conforme
projeto de instalações a ser elaborado

Não foi possível realizar o levantamento das instalações neste trecho.
Entretanto, todas as luminárias e pontos existentes serão removidos e
substituídos conforme projeto de instalações.

eletrocalhas existentes a
serem substituidas conforme
projeto de instalações a ser elaborado

Não foi possível realizar o levantamento das instalações neste trecho.
Entretanto, todas as luminárias e pontos existentes serão removidos e
substituídos conforme projeto de instalações.

h = 3,84


h = 4,00

h = 3,84

h = 4,00

02 PLANTA DEMOLIÇÕES - MEZANINO - TRECHO 02

ESCALA 1/50

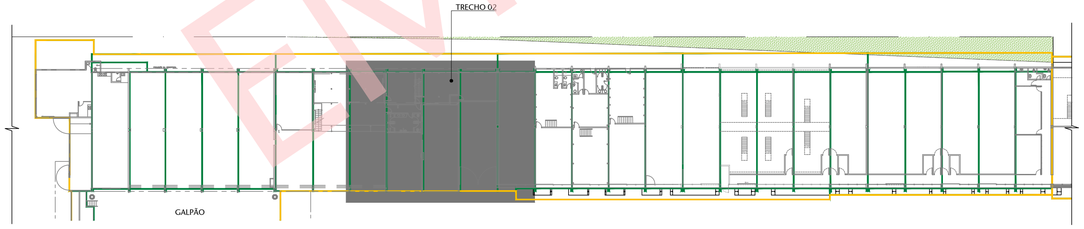

01 MAPA DE TRECHOS


ESCALA 1/1000

LEGENDA DE INSTALAÇÕES

(MEDIDAS ACABADAS)

ELÉTRICA a demolir	TOMADA BAIXA	TOMADA MÉDIA	TOMADA ALTA	INTERRUPTOR SIMPLES	INTERRUPTOR 2 SEÇÕES	INTERRUPTOR 3 SEÇÕES	INTERRUPTOR THREE-WAY	INTERRUPTOR FOUR-WAY	TOMADA PISO
	h=.30m	h=1.10m	h=2.20m	h=1.10m	h=1.10m	h=1.10m	h=1.10m	h=1.10m	
	TOMADA TETO	TOMADA 20-A BAIXA	TOMADA 20-A ALTA	LUMINÁRIA PLAFON SOBREPOR	LUMINÁRIA PLAFON EMBUTIR	ARANDELA BAIXA	ARANDELA ALTA	LUMINÁRIA SOBREPOR COM REATOR	LUMINÁRIA EMBUTIR COM REATOR
		h=.30m	h=2.20m			h=.30m	h=2.20m		
	TOMADA CAMPAINHA	CIGARRA	LUMINÁRIA EMERGÊNCIA DE SOBREPOR	LUMINÁRIA EMERGÊNCIA DE EMBUTIR	ARANDELA EMERGÊNCIA	QUADRO DISTRIBUIÇÃO LUZ E FORÇA	QUADRO DISTRIBUIÇÃO GERAL	ELETRODUTO PASSANDO PELO PISO	ELETRODUTO PASSANDO PELO TETO
	h=1.10m	h=2.20m			h=2.20m	h=a def.	h=a def.		
TELEFONE a demolir	TOMADA TELEFONE RJ11 BAIXA	TOMADA TELEFONE RJ11 MÉDIA	TOMADA TELEFONE RJ11 ALTA	TOMADA INTERFONE BAIXA	TOMADA INTERFONE MÉDIA	TOMADA INTERFONE ALTA	TOMADA TELEFONE RJ11 PISO		
	h=.30m	h=1.10m	h=1.50m	h=.30m	h=1.10m	h=1.50m			
TV a demolir	PONTO RTV BAIXO	PONTO RTV MÉDIO	PONTO RTV ALTO	CAM. EXTERNA IR FIXA PAREDE	CAM. FIXA TIPO DOME NO TETO	ELETRODUTO PASSANDO PELO PISO	ELETRODUTO PASSANDO PELO TETO		
	h=0.30m	h=1.10m	h=2.20m						
ESGOTO a demolir	RALO SECO	RALO SIFONADO	RALO ABACAXI	DRENO	PONTO DE ESGOTO NA PAREDE	TUBO OPERCOLADO			
HIDR. a demolir	REGISTRO DE PRESSÃO	REGISTRO DE GAVETA	DUCHA HIGIÊNICA	PONTO DE ÁGUA	PONTO DE FILTRO				
AR COND. a demolir	SPLIT (parede)	CASSETE (forro)	INSUFLADOR (forro)	RETORNO (forro)					
LÓGICA a demolir	TOMADA LÓGICA BAIXA	TOMADA LÓGICA PISO	TOMADA LÓGICA TETO						
	h=.30m								
INCÊNDIO	SPRINKLER	DETECTOR DE FUMAÇA	DETECTOR ÓTICO	DETECTOR BLINDADO	EXTINTOR H2O	EXTINTOR CO2	EXTINTOR DE ESPUMA	EXTINTOR DE PÓ QUÍMICO	ACIONAMENTO MANUAL
		h=a def.	h=a def.	h=a def.	h=a def.	h=a def.	h=a def.	h=a def.	h=a def.
	ALARME VISUAL	MANGUEIRA	REGISTRO DE PASSEIO						
	h=a def.	h=a def.	RP						

OBSERVAÇÕES:
Todas as instalações existentes serão removidas. As novas instalações seguirão o projeto executivo de instalações.
Nas áreas de escritório, as quais receberão piso elevado, o piso existente será regularizado e nivelado de forma a possibilitar uma perfeita instalação das bases e longarinas do piso elevado.
Nas áreas de circulação, copas, banheiros, etc, a diferença entre o nível atual e o nível do contrapiso a ser executado será preenchido (aproximadamente 15cm).
Nas áreas de recepção, o piso existente será regularizado e apicoado de forma a possibilitar a instalação de piso em granito cinzas andorinha de 20mm no nível indicado nas plantas baixas.
Os pisos existentes serão demolidos para a execução de valas e escavações conforme os projetos de estruturas e fundações a ser elaborado, bem como para a passagem das instalações a serem definidas nos projetos específicos.

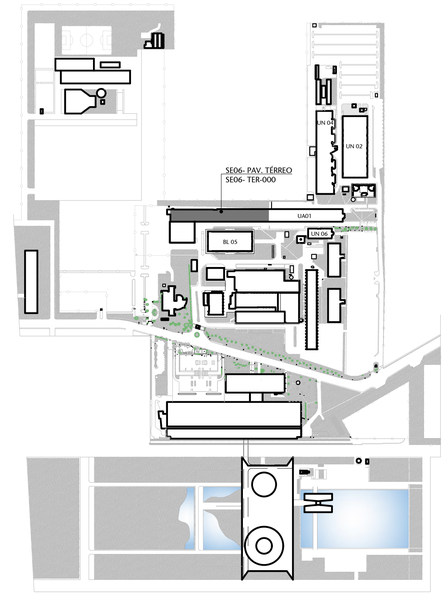

00 SITUAÇÃO

ESCALA 1/10000

01	FORNECIMENTO DE PRANCHAS PARA PROCESSO LICITATÓRIO.	05/06/2017	ANDRÉ C.
00	EMISSÃO INICIAL	31/12/2016	ANDRÉ C.
Nº	CONTROLE DE EMISSÃO DE DESENHOS	DATA	REVISOR

SENADO FEDERAL
SECRETARIA DE INFRAESTRUTURA
COORDENAÇÃO DE ARQUITETURA

INTERESSADO:	LOCAL: SEEP BLOCO 6 (TÉRREO E MEZANINO)	ÁREA DE INTERV.
SECRETARIA DE INFRAESTRUTURA	SE06 MEZ 003 A 012	1. 230,84 m²


COORD.	CHEFE DE SERV.:	TAREFA:	PROJETO:	FASE:	Nº PRANCHA:
FABIANO A.	HENRI	#01293	REFORMA PARCIAL SEEP BLOCO 6	EP	11/12
ARQUITETO:	DESENHO:	DATA:	TÍTULO DA PRANCHA:	ESCALA:	
ANDRÉ CASTRO	CAMILLA S	30/12/2016	DEMOLIÇÕES - MEZANINO - TRECHO 02	INDICADA	

DATA:

FORMATO: A1

EM DESENVOLVIMENTO

ORGANIZAÇÃO FUNCIONAL

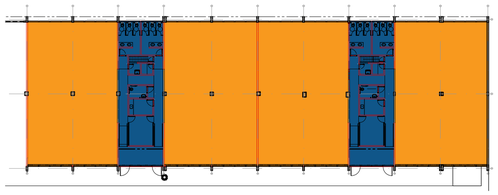

ÁREA DE ESCRITÓRIO - 917,13 m²

OUTRAS ÁREAS - 313,71 m²


A organização funcional do projeto está indicada na figura acima, compreendendo:

- Áreas de Escritório - Oito módulos agrupados de dois em dois. A cada quatro módulos, há um módulo de acesso e apoio;
- Módulo de Acesso e Apoio - Dois módulos que atendem às áreas administrativas adjacentes.

Os módulos de apoio, caso necessário, serão compartilhados entre órgãos distintos, tendo objetivando uma ocupação mais funcional dos espaços, evitando-se áreas subutilizadas.


DIRETRIZES DE OCUPAÇÃO

DIVISÓRIAS
- As divisórias deverão ser preferencialmente do tipo mista;
- A altura máxima deverá ser de 2,30m

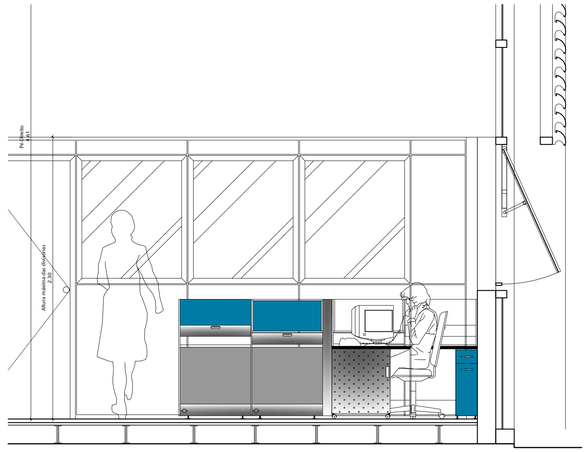

04 INDICAÇÃO DE ALTURAS
ESCALA não indicada


MODULAÇÃO
- As divisórias a serem instaladas deverão obedecer, no sentido transversal, a modulação determinada pelos montantes das esquadrias.

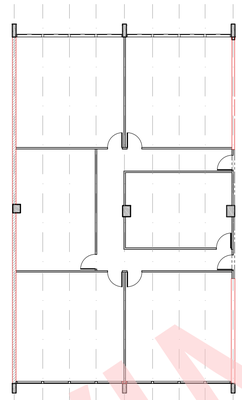

EIXOS

05 MODULAÇÃO
ESCALA não indicada

COMPARTIMENTAÇAOO E ÁREAS MÍNIMAS:
- Para um melhor aproveitamento do espaço e das características do edifício, o tipo de escritório mais recomendado é o aberto ou panorâmico, tendo em vista, principalmente, o alto pé-direito, como demonstrado na alternativa 1 abaixo.
- No entanto, caso seja necessária uma maior compartimentação, a máxima deverá ser em 6 (seis) salas e a área mínima de cada uma delas deverá ser de 20 m².

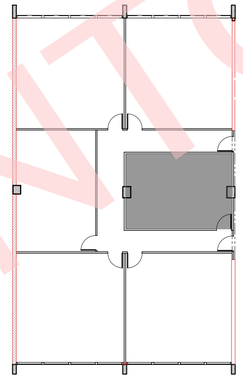


05 MODULAÇÃO
ESCALA não indicada


ALTERNATIVAS DE OCUPAÇÃO

As alternativas de ocupação indicadas abaixo não consituem projetos de leiaute, tendo em vista que ainda não foram definidos os órgãos que ocuparão os espaços.

São estudos que visam verificar a potencialidade de ocupação das áreas e possibilitar uma estimativa da quantidade de postos de trabalho que poderão ser abrigados nos futuros leiautes.

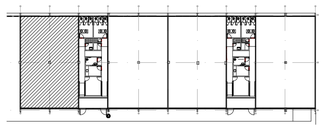


CADA ALTERNATIVA ABAIXO
REPRESENTA UMA ÁREA DE ESCRITÓRIO
COMPREENDIDA POR DOIS MÓDULOS

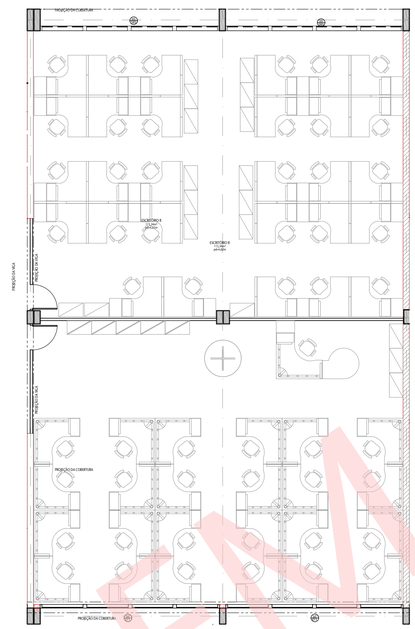

01 ALTERNATIVA 1
ESCALA não indicada

TIPO ESCRITÓRIO ABERTO OU PANORÂMICO


Área do Escritório: 229 m²
Quantidade de Estações de Trabalho: 50 unidades
Índice de Disponibilidade de Área de Escritório: 4,58
Área total da intervenção: 1.230,84 m²
Índice de Disponibilidade de Área Total (estimado): 6,15

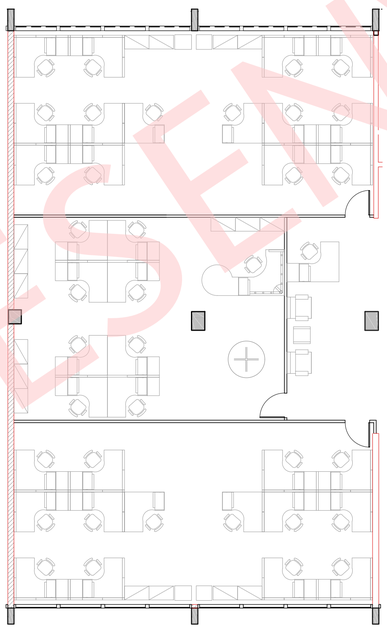

02 ALTERNATIVA 2
ESCALA não indicada

TIPO ESCRITÓRIO ABERTO OU PANORÂMICO COM RECEPÇÃO


Área do Escritório: 229 m²
Quantidade de Estações de Trabalho: 38 unidades
Índice de Disponibilidade de Área de Escritório: 6,02
Área total da intervenção: 1.230,84 m²
Índice de Disponibilidade de Área Total (estimado): 8,09

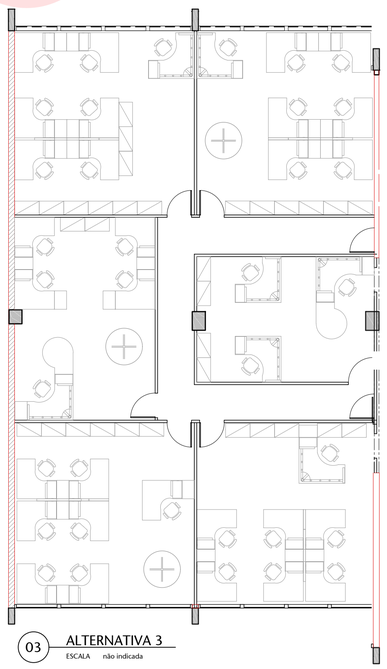

03 ALTERNATIVA 3
ESCALA não indicada

TIPO ESCRITÓRIO COMPARTILHADO

Área do Escritório: 229 m²
Quantidade de Estações de Trabalho: 36 unidades
Índice de Disponibilidade de Área de Escritório: 6,36
Área total da intervenção: 1.230,84 m²
Índice de Disponibilidade de Área Total (estimado): 8,54

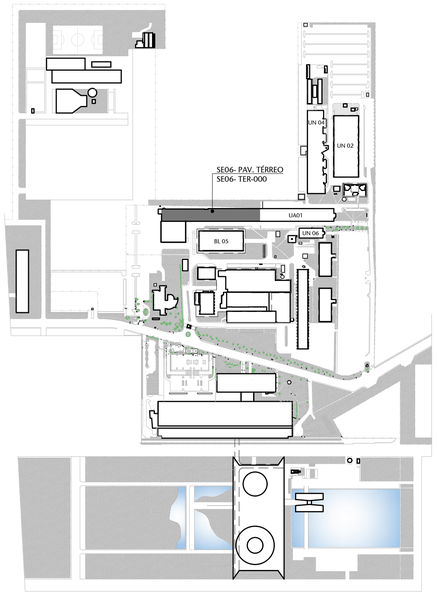

00 SITUAÇÃO
ESCALA 1/10000

01	FORNECIMENTO DE PRANCHAS PARA PROCESSO LICITATÓRIO.	05/06/2017	ANDRÉ C.
00	EMISSÃO INICIAL	30/12/2016	ANDRÉ C.
Nº	CONTROLE DE EMISSÃO DE DESENHOS	DATA	REVISOR

SENADO FEDERAL
SECRETARIA DE INFRAESTRUTURA
COORDENAÇÃO DE ARQUITETURA


INTERESSADO: SECRETARIA DE INFRAESTRUTURA	LOCAL: SEEP BLOCO 6 (TÉRREO E MEZANINO): SE06 TER 003-012	ÁREA DE INTERV.: 1.230,84 m²

COORD.: FABIANO A.	CHEFE DE SERV.: HENRI	TAREFA: #01293	PROJETO: REFORMA PARCIAL SEEP BLOCO 6	FASE: EST. PRELIMINAR	Nº PRANCHA: 12/12
ARQUITETO: ANDRÉ CASTRO	DESENHO: CAMILLA	DATA: 30/12/2016	TITULO DA PRANCHA: LEIAUTE E DIRETRIZES DE OCUPAÇÃO	ESCALA: Indicadas	


DATA:

FORMATO: A1


EM DESENVOLVIMENTO

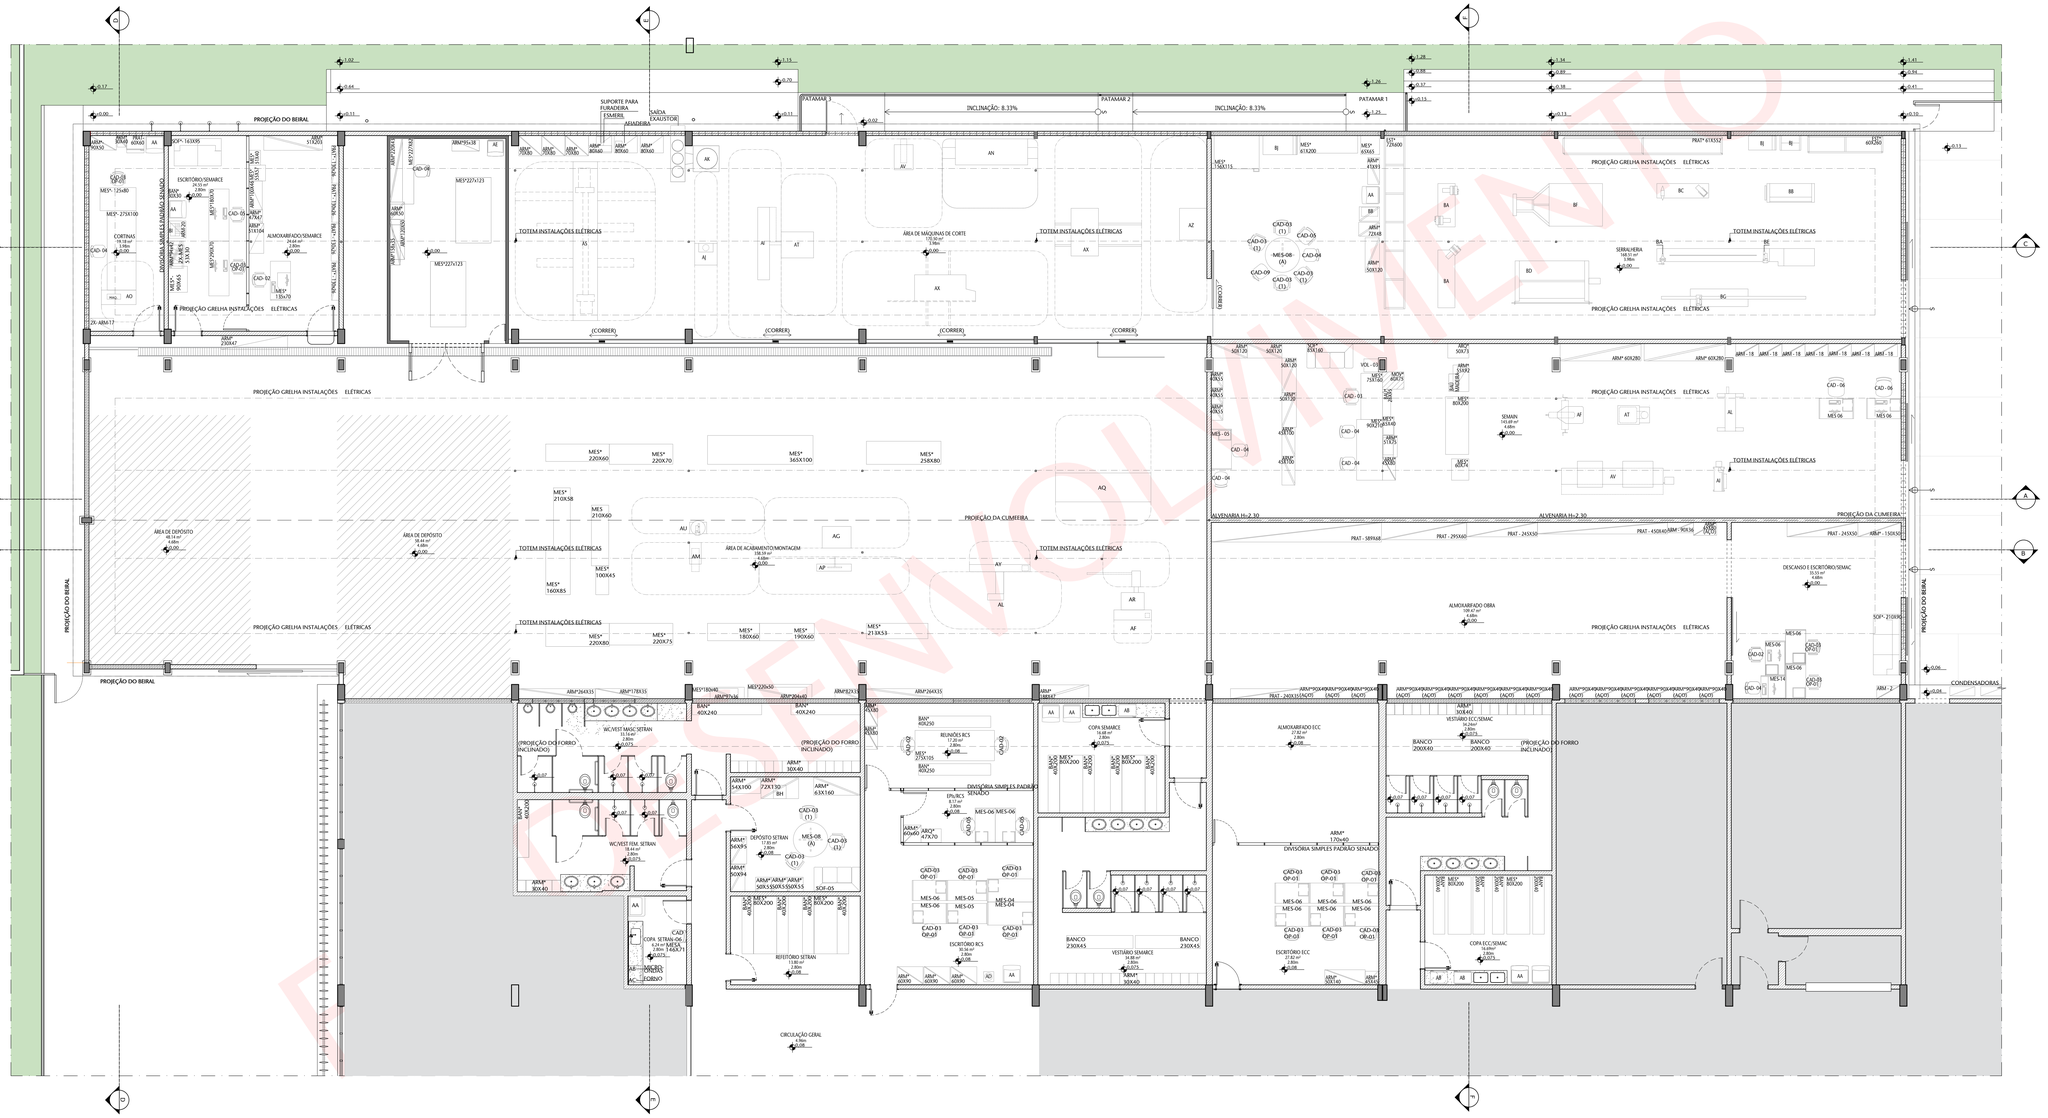

02 LEIAUTE PROPOSTO
ESCALA 1/75

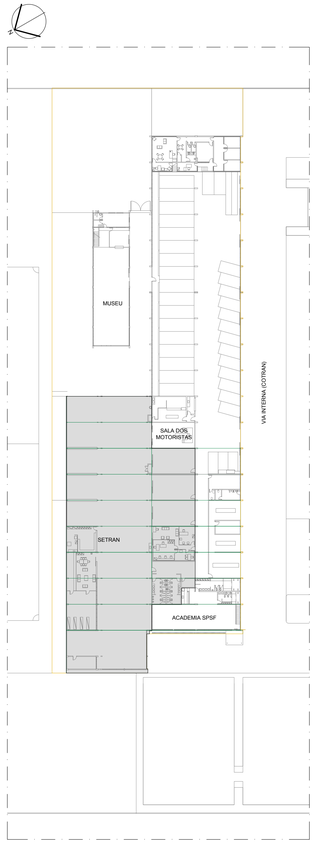

00 PLANTA DE LOCALIZAÇÃO
ESCALA 1/500

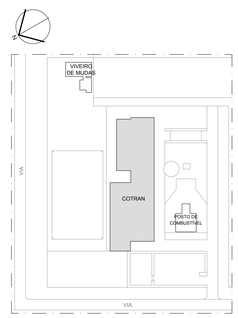

01 PLANTA DE SITUAÇÃO
ESCALA 1/2000

01	FORNECIMENTO DE PRANCHAS PARA PROCESSO LICITATÓRIO	05/06/2017	JULIANO
00	EMISSÃO INICIAL	24/02/2017	JULIANO
Nº	CONTROLE DE EMISSÃO DE DESENHOS	DATA	REVISOR


SENADO FEDERAL
SECRETARIA DE INFRAESTRUTURA
COORDENAÇÃO DE ARQUITETURA

INTERESSADO:		LOCAL/ SERVIÇO DO COTRAN:	ÁREA DE INTERV.:
SECRETARIA DE INFRAESTRUTURA		COTR-000-000	1307,67 M2
COORD.:	CHEFE DE SERV.:	FABR4.	PROJETO:	FASE:	Nº PRANCHA:
FABIANO A.	HENRI	493174	REFORMA COTRAN	EST. PRELIMINAR	1/4
ARQUITETO:	DESENHO:	DATA:	TÍTULO DA PRANCHA:	ESCALA:	
JULIANO	WANESSA M.	24/02/2017	LEIAUTE PROPOSTO	1/75	


DATA: 24/02/2017

FORMATO: A0

DESENVOLVIMENTO

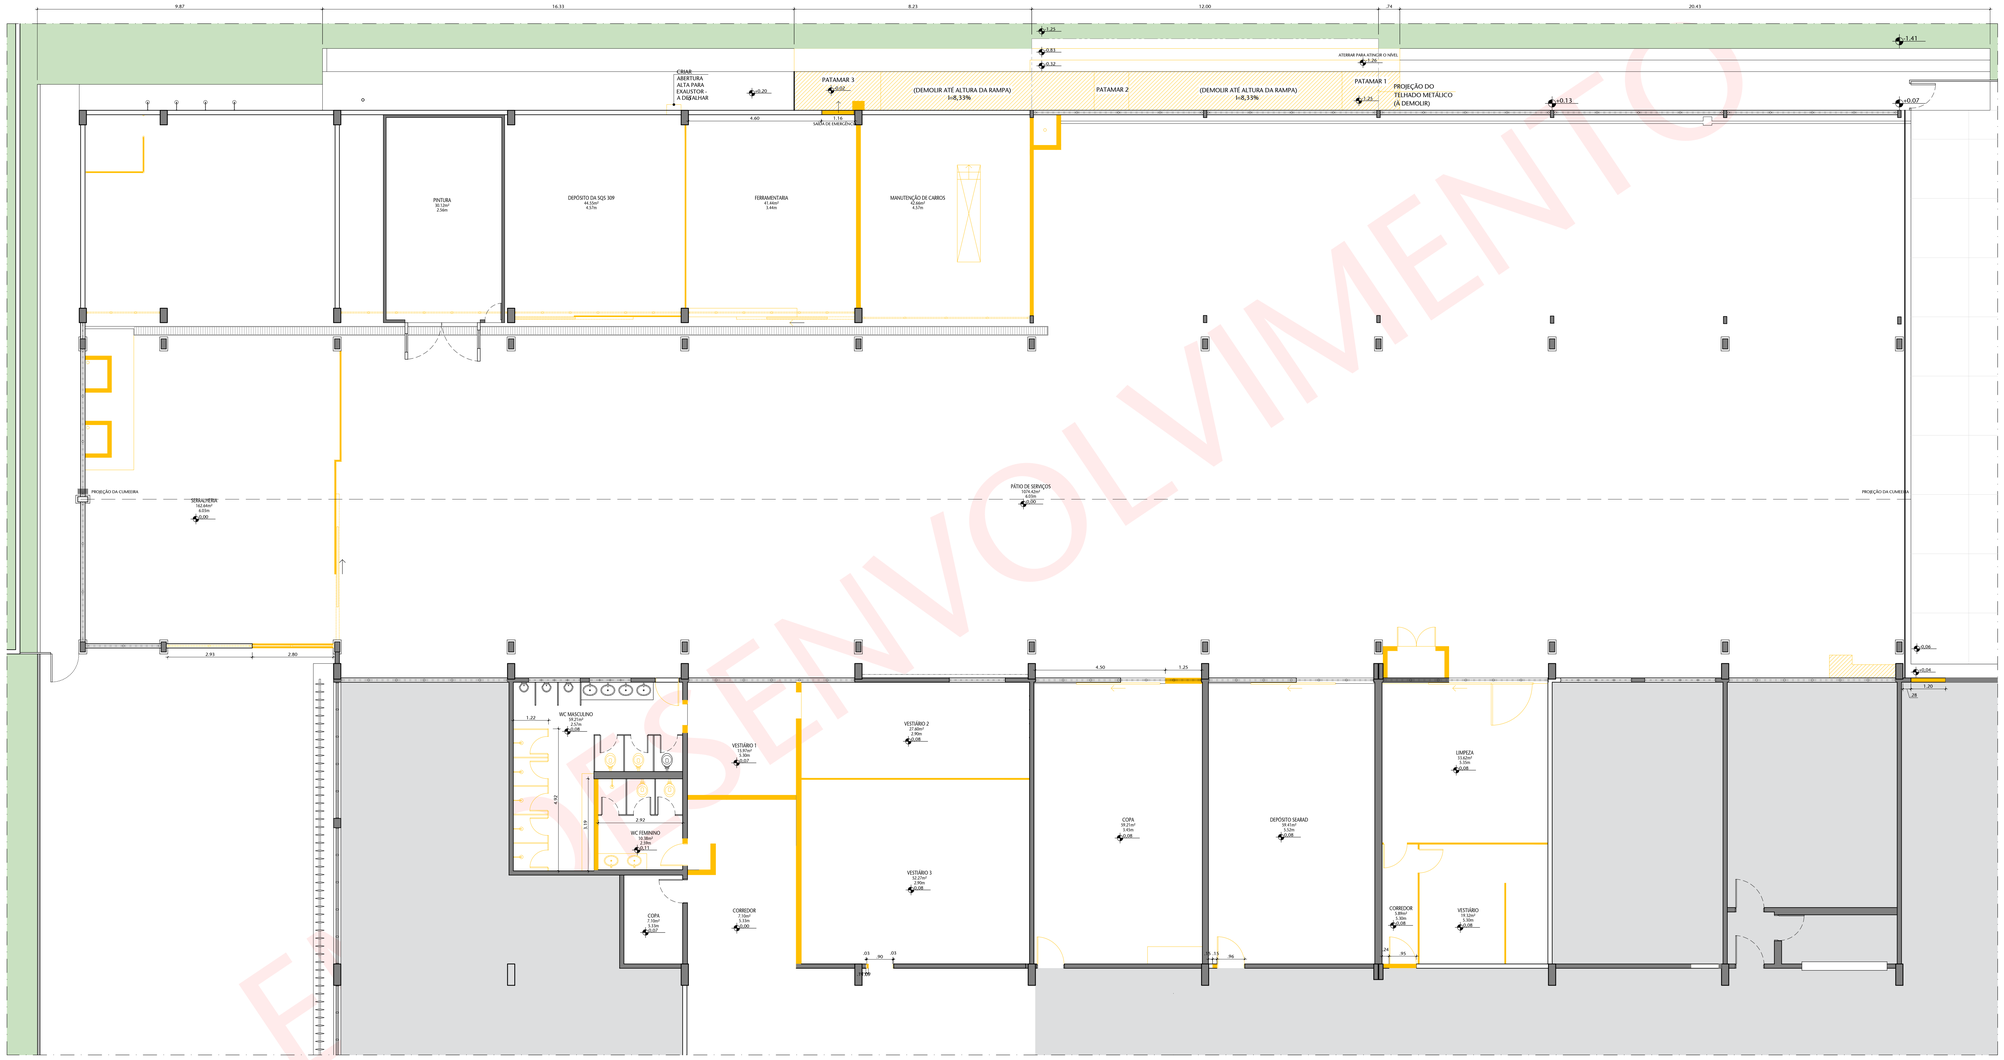

01 ARQUITETURA - A DEMOLIR
ESCALA 1/75

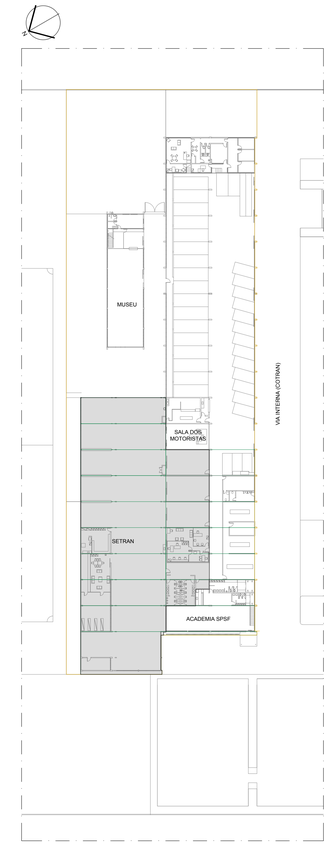

00 PLANTA DE LOCALIZAÇÃO
ESCALA 1/500

EM DESENVOLVIMENTO

Nº	CONTROLE DE EMISSÃO DE DESENHOS	DATA	REVISOR
01	FORNECIMENTO DE PRANCHAS PARA PROCESSO LICITATÓRIO	05/06/2017	JULIANO
00	EMISSÃO INICIAL	24/02/2017	JULIANO


SENADO FEDERAL
SECRETARIA DE INFRAESTRUTURA
COORDENAÇÃO DE ARQUITETURA

INTERESSADO:	LOCAL (EDIFÍCIO / COTRAN)	ÁREA DE INTERV.:
SECRETARIA DE INFRAESTRUTURA	COTR-000-000	1197.67 M2


COORD:	CHEFE DE SERV.:	TAREFA:	PROJETO:	FASE:	Nº PRANCHA:
FABIANO A.	HENRI	#01714	REFORMA COTRAN	EST. PRELIMINAR	2/4
ARQUITETO:	DESENHO:	DATA:	TÍTULO DA PRANCHA:	ESCALA:	
JULIANO	VANESSA M.	24/02/2017	ARQUITETURA - A DEMOLIR	1/75	

DATA: 24/02/2017

FORMATO: A0

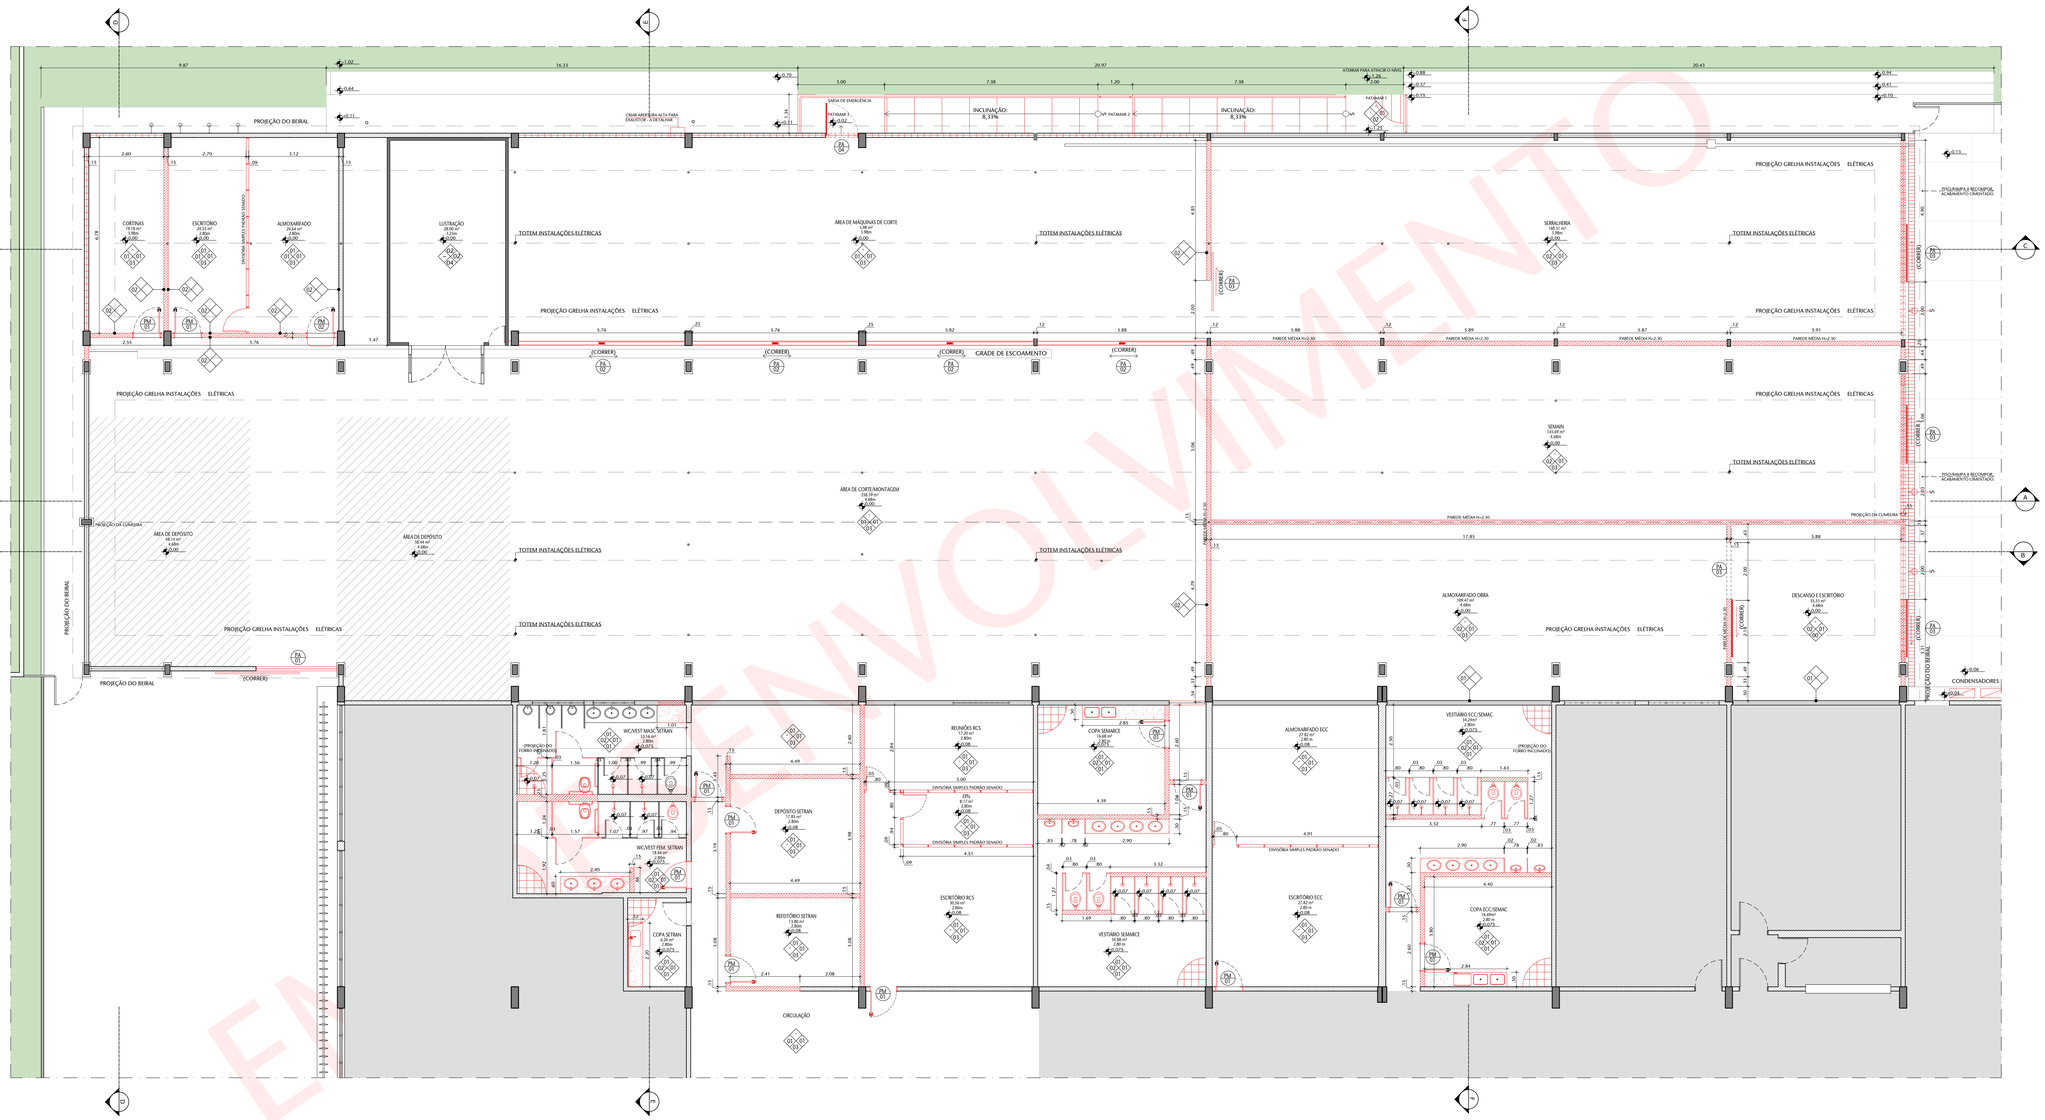

01 ARQUITETURA - A CONSTRUIR
ESCALA 1/75

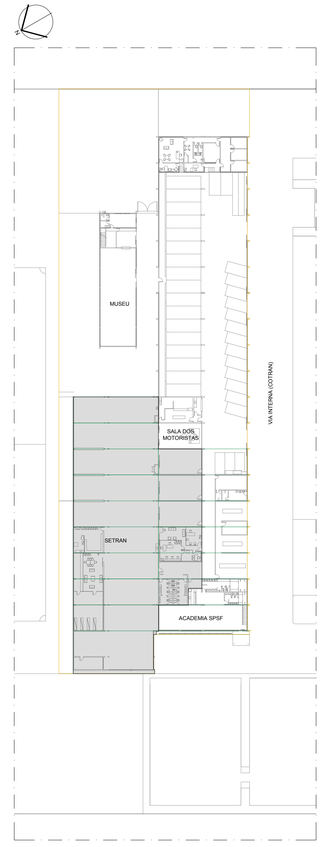

00 PLANTA DE LOCALIZAÇÃO
ESCALA 1/500

LEGENDA:

- CONSTRUIR - ALVENARIA
- CONSTRUIR - ESTRUTURA
- CONSTRUIR - MÁRMORE/GRANITO
- CONSTRUIR - ELEMENTO VAZADO (COBOGÓ)
- INÍCIO DA PAGINAÇÃO

TABELA DE ESQUADRIAS

ITEM	QTD.	DESCRIÇÃO
PA1	13	1 Folha, Girar, Vão 0.96 m, Largura Folha 0.90, Altura 2.10 m sem bandeira
PA2	01	02 Folhas de Girar sobrepostas, Vão 0.96, Largura Folha 0.90, Altura 2.10, sem bandeira,com posteleira ex-topo da folha inferior.
PA1	01	1 Folha, Correr, Vão 2.80 m, Largura Folha 2.90, Altura 2.50 m + bandeira fixa até a viga
PA2	04	2 Folhas, Correr, Vão Variável, Largura Folhas 3.00, Altura 2.50 m + bandeira fixa até viga
PA3	05	1 Folha, Correr, Vão 2.00 m, Largura Folha 2.10m, Altura 2.50 m, sem bandeira
PA4	01	1 Folha, Girar para Fora, Vão 1.16 m, Largura Folha 1.10, Altura 2.10 m sem bandeira

TABELA DE ESPECIFICAÇÕES DE ACABAMENTOS

PISO

Nº	MATERIAL	PAGINAÇÃO	REFERÊNCIA	LINHA	FABRICANTE
01	Granito Cinza Andorinha	40x40 cm	-	-	-
02	Cimentado	-	-	-	-
03	Cerâmica Bege Existente	-	-	-	-
04	Contrapiso				

PAREDE

Nº	MATERIAL	PAGINAÇÃO	REFERÊNCIA	LINHA	FABRICANTE
01	Pintura Acrílica Branco Neve	-	-	-	-
02	Placa Metálica Branca				

TETO

Nº	MATERIAL	PAGINAÇÃO	REFERÊNCIA	LINHA	FABRICANTE
01	Forro em Gesso	2 cm	-	-	-
02	Placa Metálica Branca	-	-	-	-

RODAPÉ

Nº	MATERIAL	PAGINAÇÃO	REFERÊNCIA	LINHA	FABRICANTE
01	Cerâmica Bege Existente	-	-	-	-
02	Granito Cinza Andorinha	40 x 8 cm	-	-	-

Nº	CONTROLE DE EMISSÃO DE DESENHOS	DATA	REVISOR
01	FORNECIMENTO DE PRANCHAS PARA PROCESSO LICITATÓRIO	05/06/2017	JULIANO
00	EMISSÃO INICIAL	24/02/2017	JULIANO


SENADO FEDERAL
SECRETARIA DE INFRAESTRUTURA
COORDENAÇÃO DE ARQUITETURA

INTERESSADO:	LOCAL: EDIFÍCIO DO COTRAN	ÁREA DE INTERV.
SECRETARIA DE INFRAESTRUTURA	COTR-000-000	1397,67 M2


COORD.:	CHEFE DE SERV.:	TAREFA:	PROJETO:	FASE:	Nº PRANCHA:
FABIANO A.	HENRI	##1714	REFORMA COTRAN	EST. PRELIMINAR	3/4
ARQUITETO:	DESENHO:	DATA:	TITULO DA PRANCHA:	ESCALA:	
JULIANO	WANESSA M.	08/02/2017	ARQUITETURA - A CONSTRUIR	1/75	

DATA: 08/02/2017


FORMATO: A0

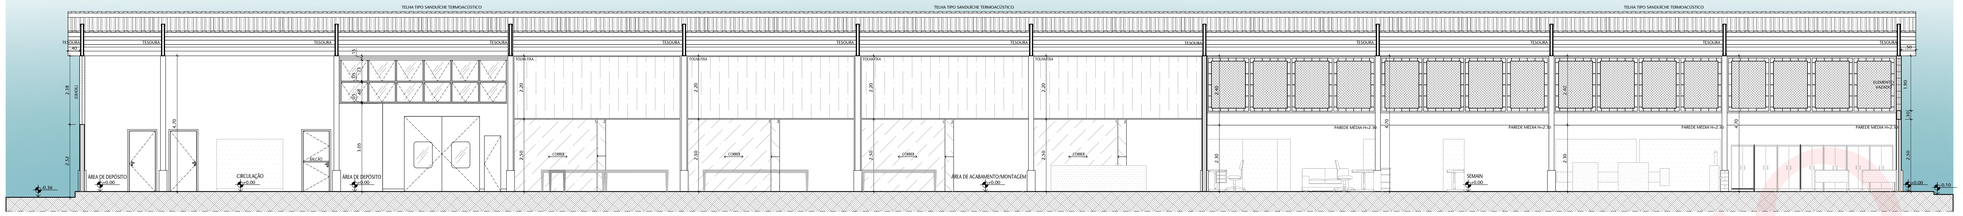


01 CORTE AA
ESCALA 1/75

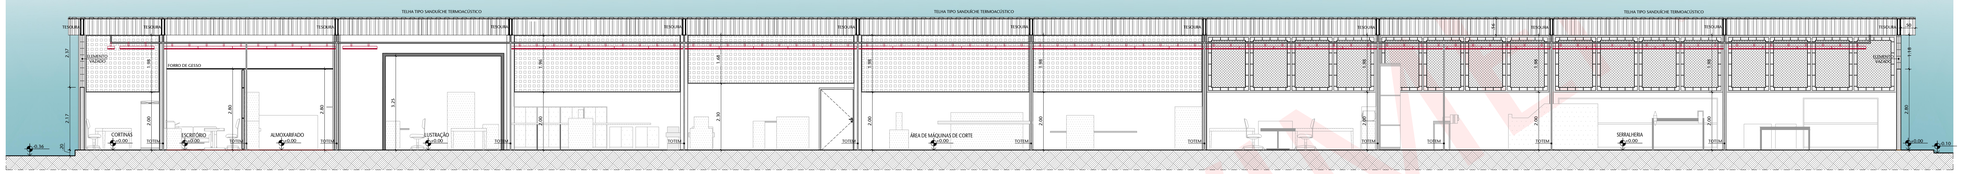


02 CORTE CC
ESCALA 1/75

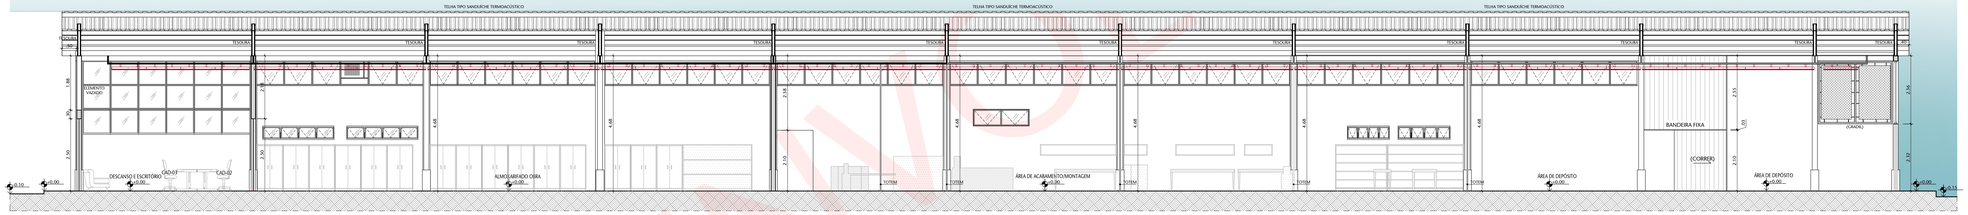


03 CORTE BB
ESCALA 1/75

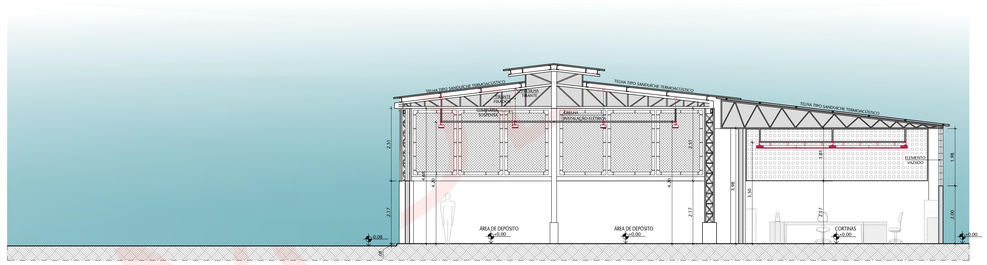


04 CORTE DD
ESCALA 1/75

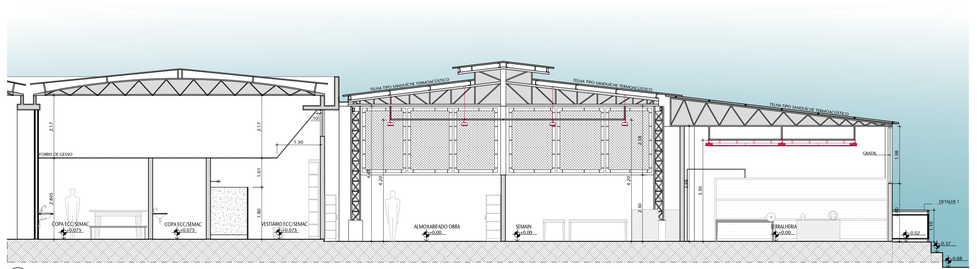


05 CORTE FF
ESCALA 1/75

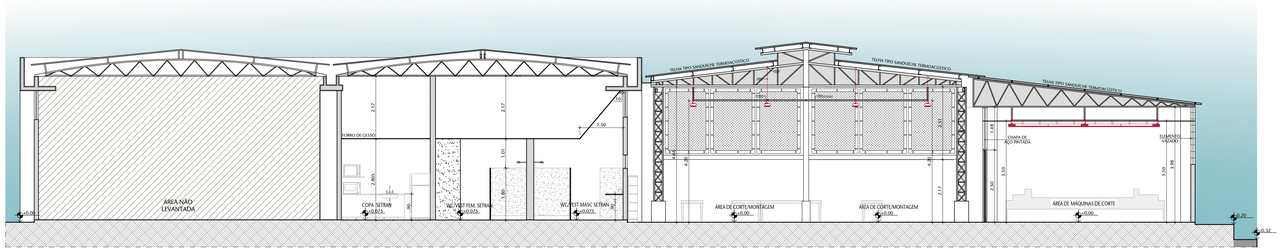

06 CORTE EE
ESCALA 1/75

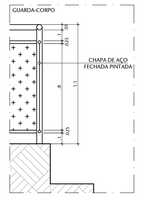

07 DETALHE 1
ESCALA 1/20

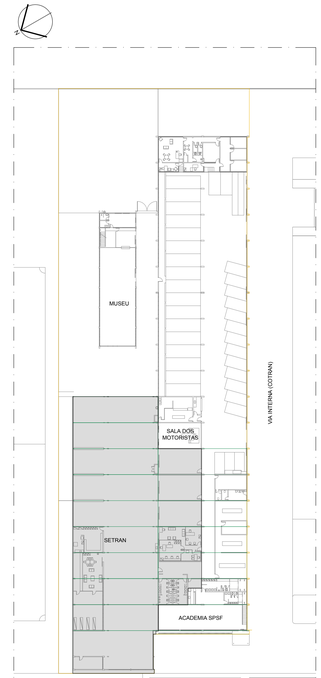

00 PLANTA DE LOCALIZAÇÃO
ESCALA 1/500

01	FORNECIMENTO DE PRANCHAS PARA PROCESSO LICITATÓRIO	05/06/2017	JULIANO
00	EMISSÃO INICIAL	24/02/2017	JULIANO
Nº	CONTROLE DE EMISSÃO DE DESENHOS	DATA	REVISOR

SENADO FEDERAL
SECRETARIA DE INFRAESTRUTURA
COORDENAÇÃO DE ARQUITETURA

INTERESSADO: SECRETARIA DE INFRAESTRUTURA	LOCAL: EIXINHO DO COTRAN COTR-000-000	ÁREA DE INTERV.: 1307,67 M2

COORD.: FABIANO A.	CHEFE DE SERV.: HENRI	TAREFA: 491714	PROJETO: REFORMA COTRAN	FASE: EST. PRELIMINAR	Nº PRANCHA: 4/4
ARQUITETO: JULIANO	DESENHO: WANESSA M.	DATA: 08/03/2017	TITULO DA PRANCHA: CORTES AA, BB, CC, DD, EE & FF.	ESCALA: 1/75	

DATA: 08/03/2017

FORMATO: A0

EM ANÁLISE