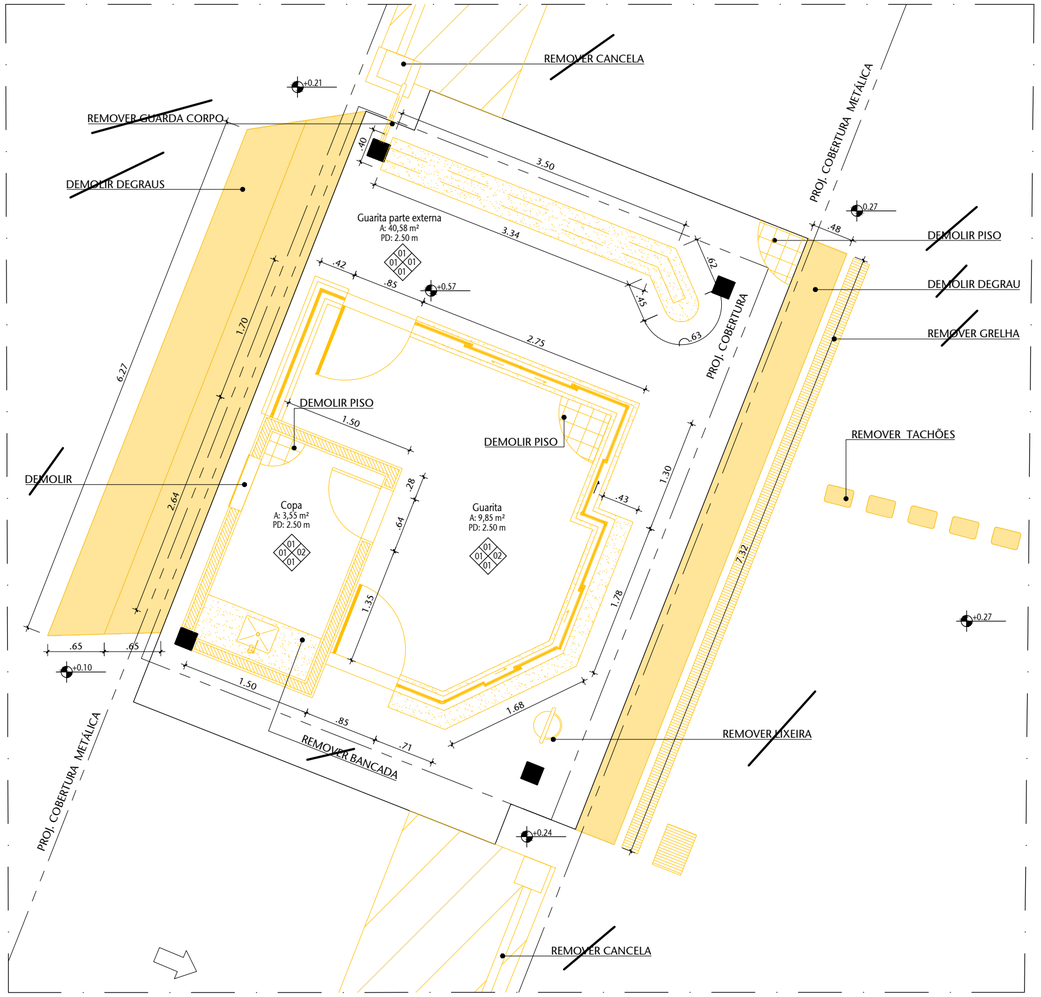

01 PLANTA BAIXA - DEMOLIR

ESCALA 1/50

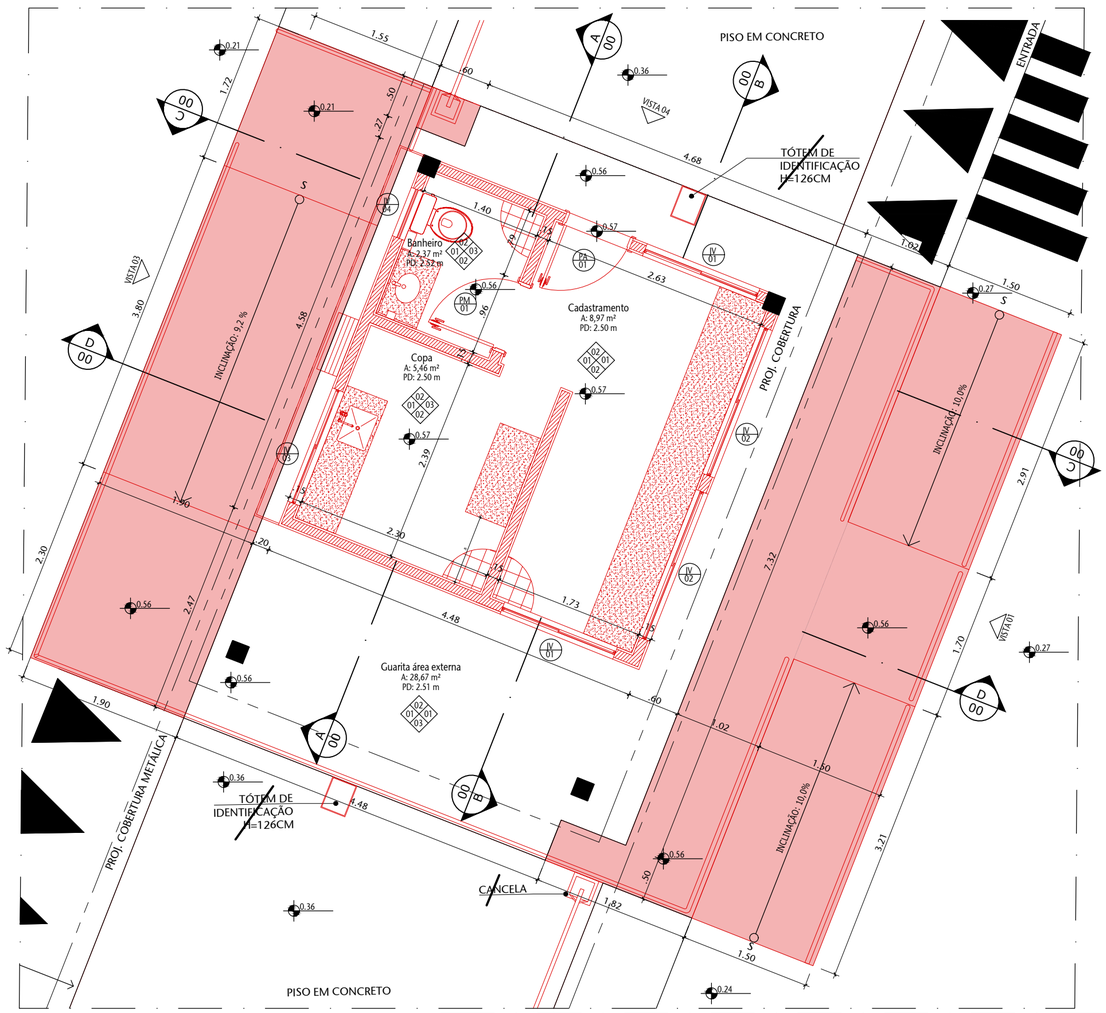

02 PLANTA BAIXA - CONSTRUIR

ESCALA 1/50

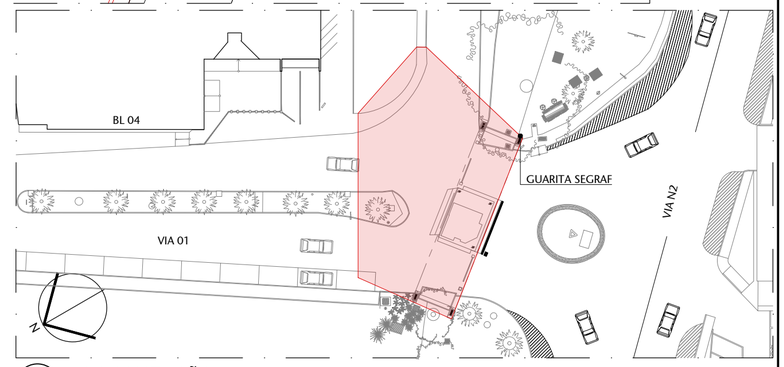

00 LOCALIZAÇÃO

ESCALA S/ ESCALA

TABELA DE ESPECIFICAÇÕES DE ACABAMENTOS

PISO

Nº	MATERIAL	PAGINAÇÃO	REFERÊNCIA	LINHA	FABRICANTE
01	GRANITINA NA COR CINZA	52X52	0000		
02	GRANITO CINZA ANDORINHA	40X40	0000		
03	GRANITO CINZA ANDORINHA APICOADO	40X40	0000		

PAREDE

Nº	MATERIAL	PAGINAÇÃO	REFERÊNCIA	LINHA	FABRICANTE
01	PINTURA NA COR BRANCO NEVE		0000		
02	PINTURA NA COR BRANCO GELO		0000		
03	REVESTIMENTO CERÂMICO - BRANCO -GLACIER WHITE RET. PORTOBELLO OU SIMILAR	30X60	0000		

TETO

Nº	MATERIAL	PAGINAÇÃO	REFERÊNCIA	LINHA	FABRICANTE
01	FORRO DE PVC NA COR BRANCO				
02	FORRO DE GESSO ACARTONADO COM ACABAMENTO EM PINTURA BRANCO NEVE				

RODAPÉ

Nº	MATERIAL	PAGINAÇÃO	REFERÊNCIA	LINHA	FABRICANTE
01	GRANITO CINZA ANDORINHA	-	0000		

TABELA DE ESQUADRIAS

ITEM	QTD.	DESCRIÇÃO
P01	01	Porta de abrir com Lambri Horizontal - Alumínio 77x210cm com acabamento em pintura eletrostática branca com veneziana + soleira em granito cinza andorinha, Sasazaki ou similar
PM01	01	Porta em madeira 80 cm, revestida em laminado branco
JV01	02	janela de correr em vidro temperado, com película fumê,140(C) x135(A) x 75(peitoril) - BLINDEX
JV02	02	janela de correr em vidro temperado, com película fumê, 182(C) x 135 (A) x 75(peitoril) - BLINDEX
JV03	01	janela de correr em vidro temperado, com película fumê, 140(C) x 60(A) x 155(peitoril) - BLINDEX
JV04	01	janela basculante em vidro temperado, com película fumê, 60(C) x 60(A) x 155(peitoril) - BLINDEX

TABELA DE SERVIÇOS - DEMOLIR

ITEM	LOCAL
DEMOLIR PAREDES E PISOS INDICADOS	GUARITA
REMOVER ESQUADRIAS (JANELAS E PORTAS) INDICADAS	GUARITA
REMOVER LOMBADAS E TACHÕES	GUARITA
REMOVER PONTOS DE INSTALAÇÕES INDICADOS	GUARITA
REMOVER EQUIPAMENTOS HIDROSSANITÁRIOS	GUARITA
REMOVER LIXEIRAS	GUARITA
REMOVER CANCELAS EXISTENTES	GUARITA
REMOVER LIXEIRAS	GUARITA
REMOVER TELHAMENTO EM TELHA METÁLICA	GUARITA -COBERTURA
REMOVER CUMEEIRA, CONVERSOR E CUMBEIRA	GUARITA- COBERTURA

TABELA DE SERVIÇOS - CONSTRUIR

TIPO	LOCAL
CONSTRUIR PAREDES INDICADAS	GUARITA
INSTALAR REVESTIMENTOS INDICADOS	GUARITA
INSTALAR PORTAS E JANELAS	GUARITA
INSTALAR BANCADAS INDICADAS (CINZA ANDORINHA)	GUARITA
INSTALAR PONTOS DE INSTALAÇÕES - ELÉTRICA E HIDRÁULICA	GUARITA
INSTALAR APARELHOS (SOB BANCADA)	GUARITA
INSTALAR AR CONDICIONADO	GUARITA
INSTALAR CUMEEIRA	GUARITA
REVESTIR PLATIBANDA COM CHAPA DE AÇO CARBONO 16	GUARITA - COBERTURA
CONSTRUIR PISO NIVELADO E RAMPAS DE ACESSO	GUARITA
PINTAR FAIXA ZEBRADA E DE PEDESTRES	PISTA DE ROLAMENTO
INSTALAR CANCELAS E TOTENS	GUARITA E CALÇADA
INSTALAR PISO TÁTIL	RAMPAS GUARITA
CONSTRUIR PLATAFORMA	PISTA DE ROLAMENTO
INSTALAR ESPELHOS CONVEXOS E CÂMERAS	GUARITA -COBERTURA
CONSTRUIR PREENCHIMENTO DE RADIER	GUARITA

LEGENDA:

- PA - PORTA DE ALUMÍNIO PINTADA COM TINTA ELETROESTÁTICA BRANCA
- PM - PORTA EM MADEIRA
- JV - JANELA EM VIDRO TEMPERADO

- DEMOLIR
- CONSTRUIR
- EXISTENTE

Nº	REVISÃO	DATA	RESPONSÁVEL
02	REVISÃO PARA LICITAÇÃO	13/11/2023	VANESSA
01	REVISÃO DE NÍVEIS	03/08/2020	NATACHA
00	EMISSÃO INICIAL	22/06/2018	FERNANDA B

SENADO FEDERAL
SECRETARIA DE INFRAESTRUTURA
COORDENAÇÃO DE PROJETOS E REFORMA

INTERESSADO:	LOCAL: GUARITA SEGRAF	ÁREA DE INTERV.
SPSF - SECRETARIA DE POLÍCIA LEGISLATIVA	VI01-SEGRAF-CASF	175.0M²

COORD.	CHEFE DE SERV.:	TAREFA:
RONILDO P.	GUILHERME V.	#40751
ARQUITETO:	DESENHO:	DATA:
FERNANDA B.	LARISSA/NIVANA	15/08/2018

PROJETO:	FASE:	Nº PRANCHA:
REFORMA DA GUARITA SEGRAF	PROJETO BÁSICO	04/19
TITULO DA PRANCHA:	ESCALA:	
PLANTA BAIXA - DEMOLIR E CONSTRUIR	1/50	

DATA: 15/08/2018

FORMATO: A2