
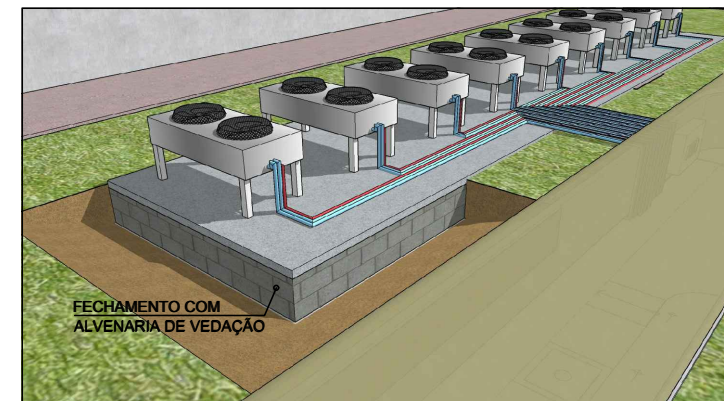
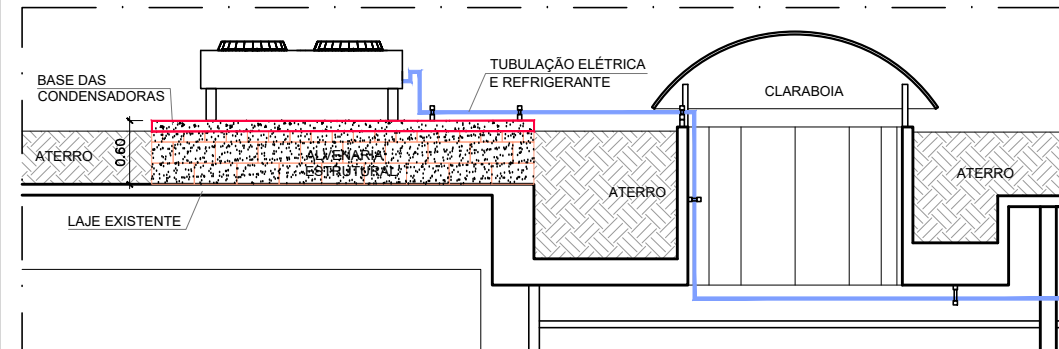
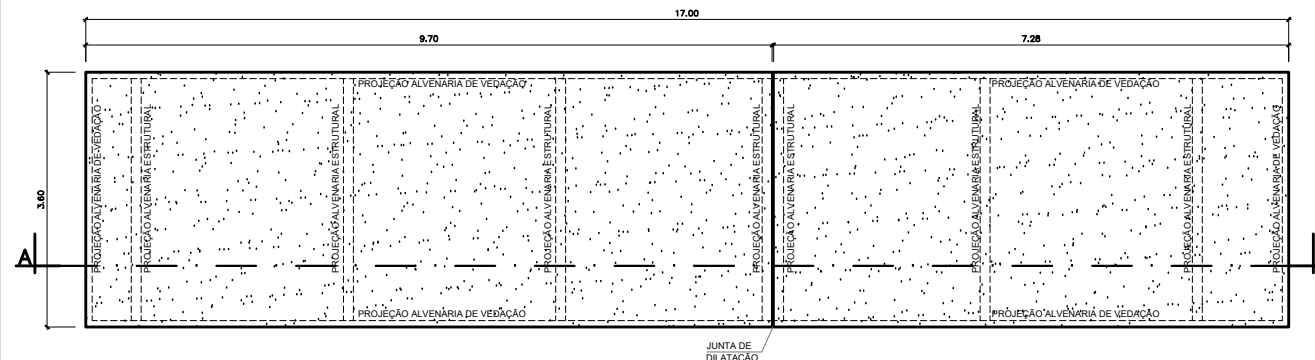


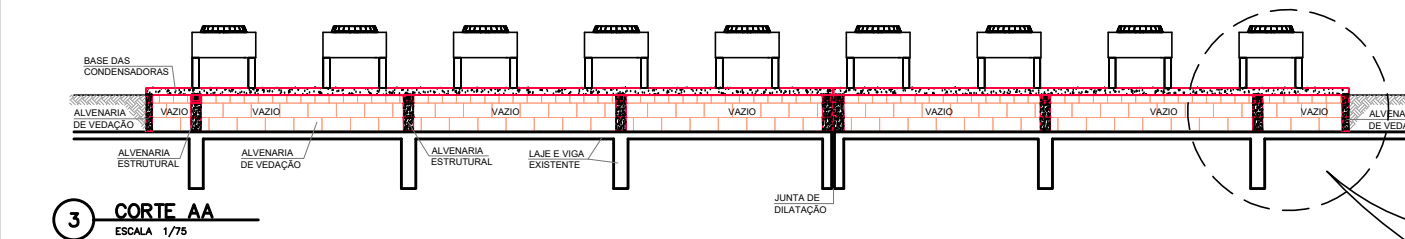

4 DETALHE DE VEDAÇÃO LATERAL
ESCALA SEM ESCALA

Nº	CONTROLE DE EMISSÃO DE DESENHOS	DATA	REVISOR
SENADO FEDERAL SECRETARIA DE INFRAESTRUTURA COORDENAÇÃO DE ARQUITETURA			
INTERESSADO: SECRETARIA DE INFRAESTRUTURA		LOCAL: BRUNO 01 PRODASEN - SALA COFRE	ÁREA DE INTERV. 1
COORD. FABIANO A.	CHEFE DE SERV.: -	TAREFA: 0000X	PROJETO: Modernização - Climatização da Sala Cofre
ARQUITETO: -	DESENHO: SÉRGIO	DATA: 12/02/2010	FASE: PROPOSTA
TÍTULO DA PRANCHA: DETALHES - BASE DAS CONDENSADORAS			ESCALA: Indicada
			Nº PRANCHA: 1/1