


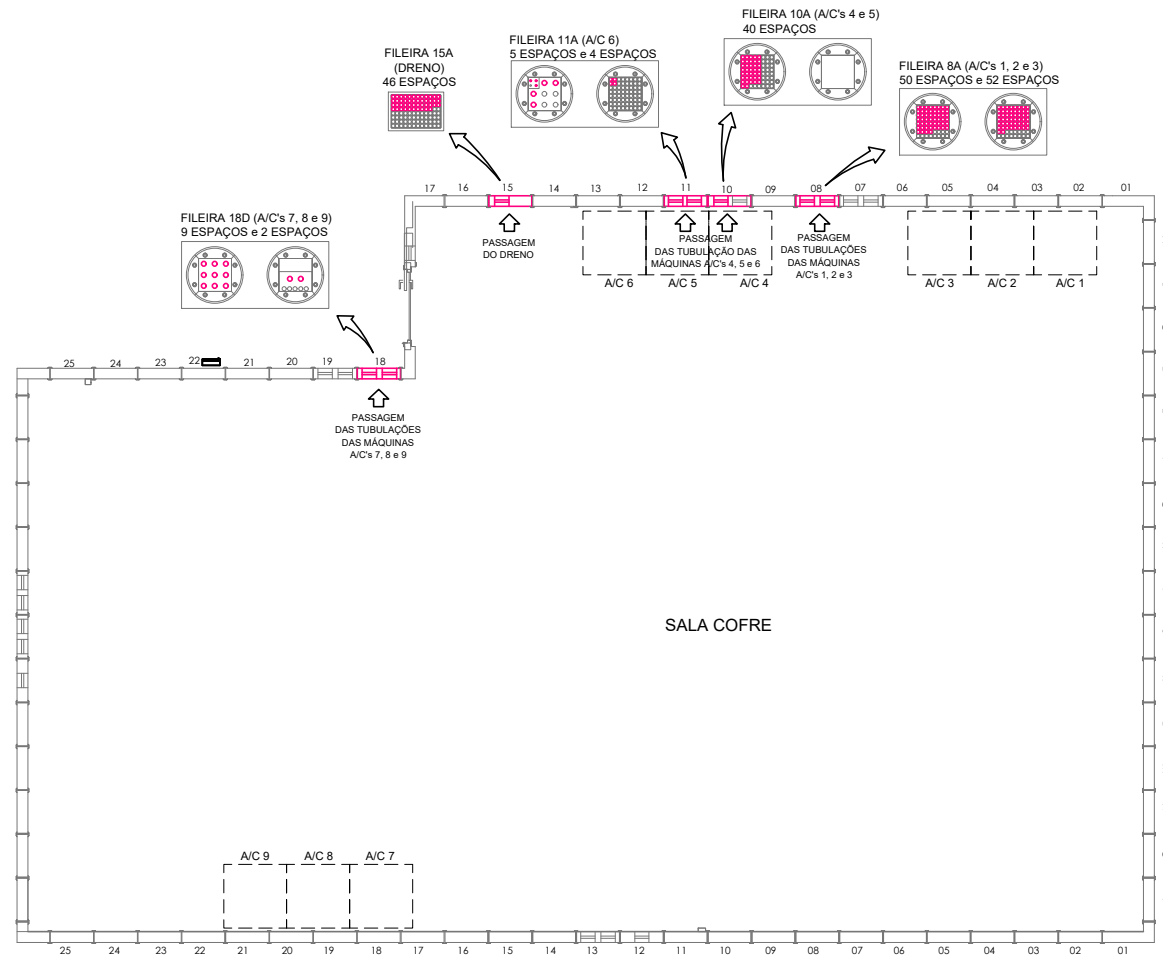

1 BLINDAGENS A SEREM UTILIZADAS
ESCALA 1/50

N°	CONTROLE DE EMISSÃO DE DESENHOS			DATA	REVISOR
SENADO FEDERAL SECRETARIA DE INFRAESTRUTURA COORDENAÇÃO DE ARQUITETURA					
INTERESSADO:			LOCAL:	ÁREA DE INTERV.	
SECRETARIA DE INFRAESTRUTURA			PRODASEN – SALA COFRE	1º	
COORD.	CHEFE DE SERV.	TAREFA:	PROJETO:		N° PRANCHA:
FABIANO A.	-	00001	Modernização—Climatização da Sala Cofre		PROPOSTA
ARQUITETO:	DESENHO:	DATA:	TÍTULO DA PRANCHA:		ESCALA:
-	SEBASTIÃO	13/09/2018	DETALHES DAS BLINDAGENS		Indicada
					2/3