


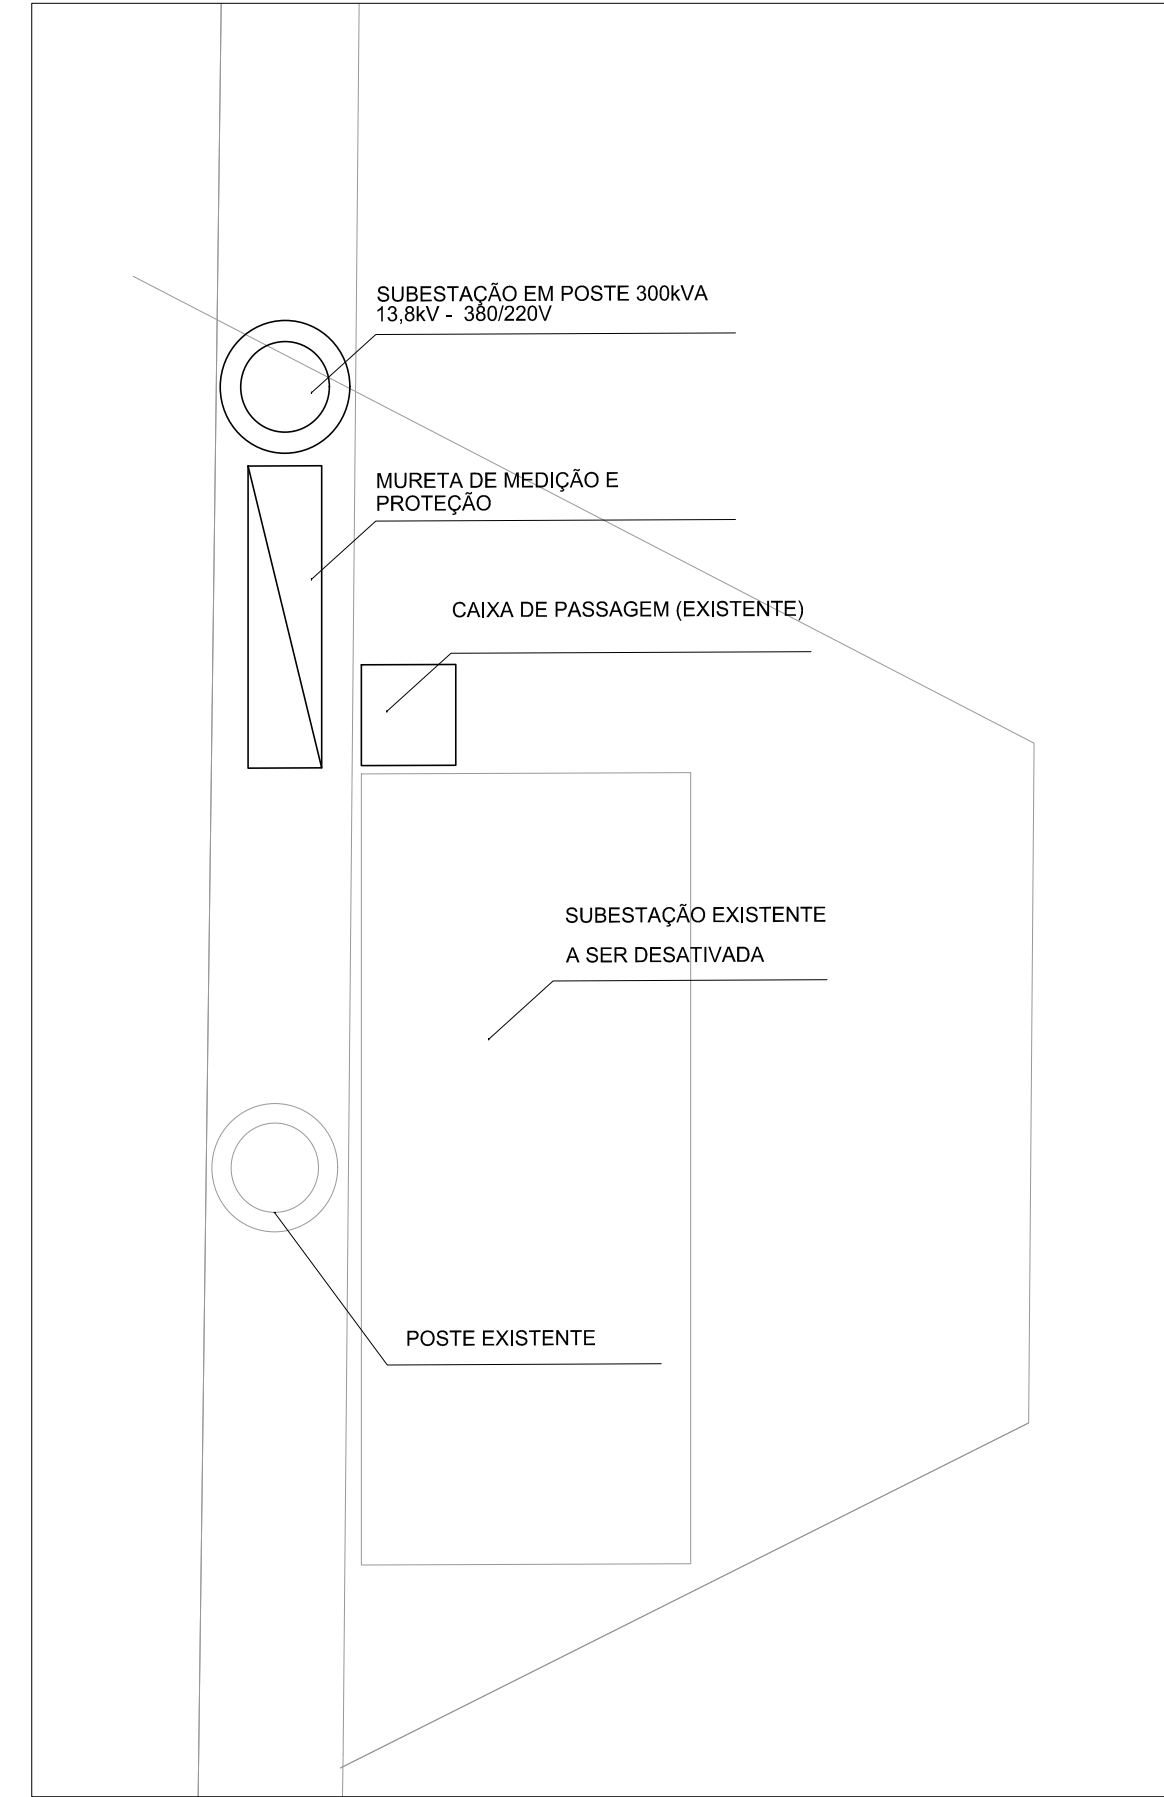

PLANTA DE LOCAÇÃO
ESCALA 1/50

NOTAS

- 1) Deverá ser utilizado o alimentador em baixa tensão existente (QGN). O mesmo deve ser conectado na saída do disjuntor na mureta de proteção
- 2) Se necessário, adequar a caixa de passagem existente às normas atuais da CEB-D
- 3) Disjuntor caixa moldada configurado para a corrente indicada no diagrama.

00	EMISSÃO INICIAL			
Nº	CONTROLE DE EMISSÃO DE DESENHOS		DATA	REVISOR
SENADO FEDERAL SECRETARIA DE INFRAESTRUTURA				
INTERESSADO:			LOCAL:	ÁREA DE INTER.
SINFRA			SETRAN	
COORD.	CHEFE DE SERVIÇOS	ÁREA/FUNÇÃO	PROJETO:	FASE:
JOSÉLIO B.		877404	SUBESTAÇÃO SETRAN	PROJ. BÁSICO
ARQUITETO:	DESENHO:	DATA:	TÍTULO DA PRANCHA:	ESCALA:
		___/___/___	SUBESTAÇÃO	1/1
			Indicador	