



PAUX

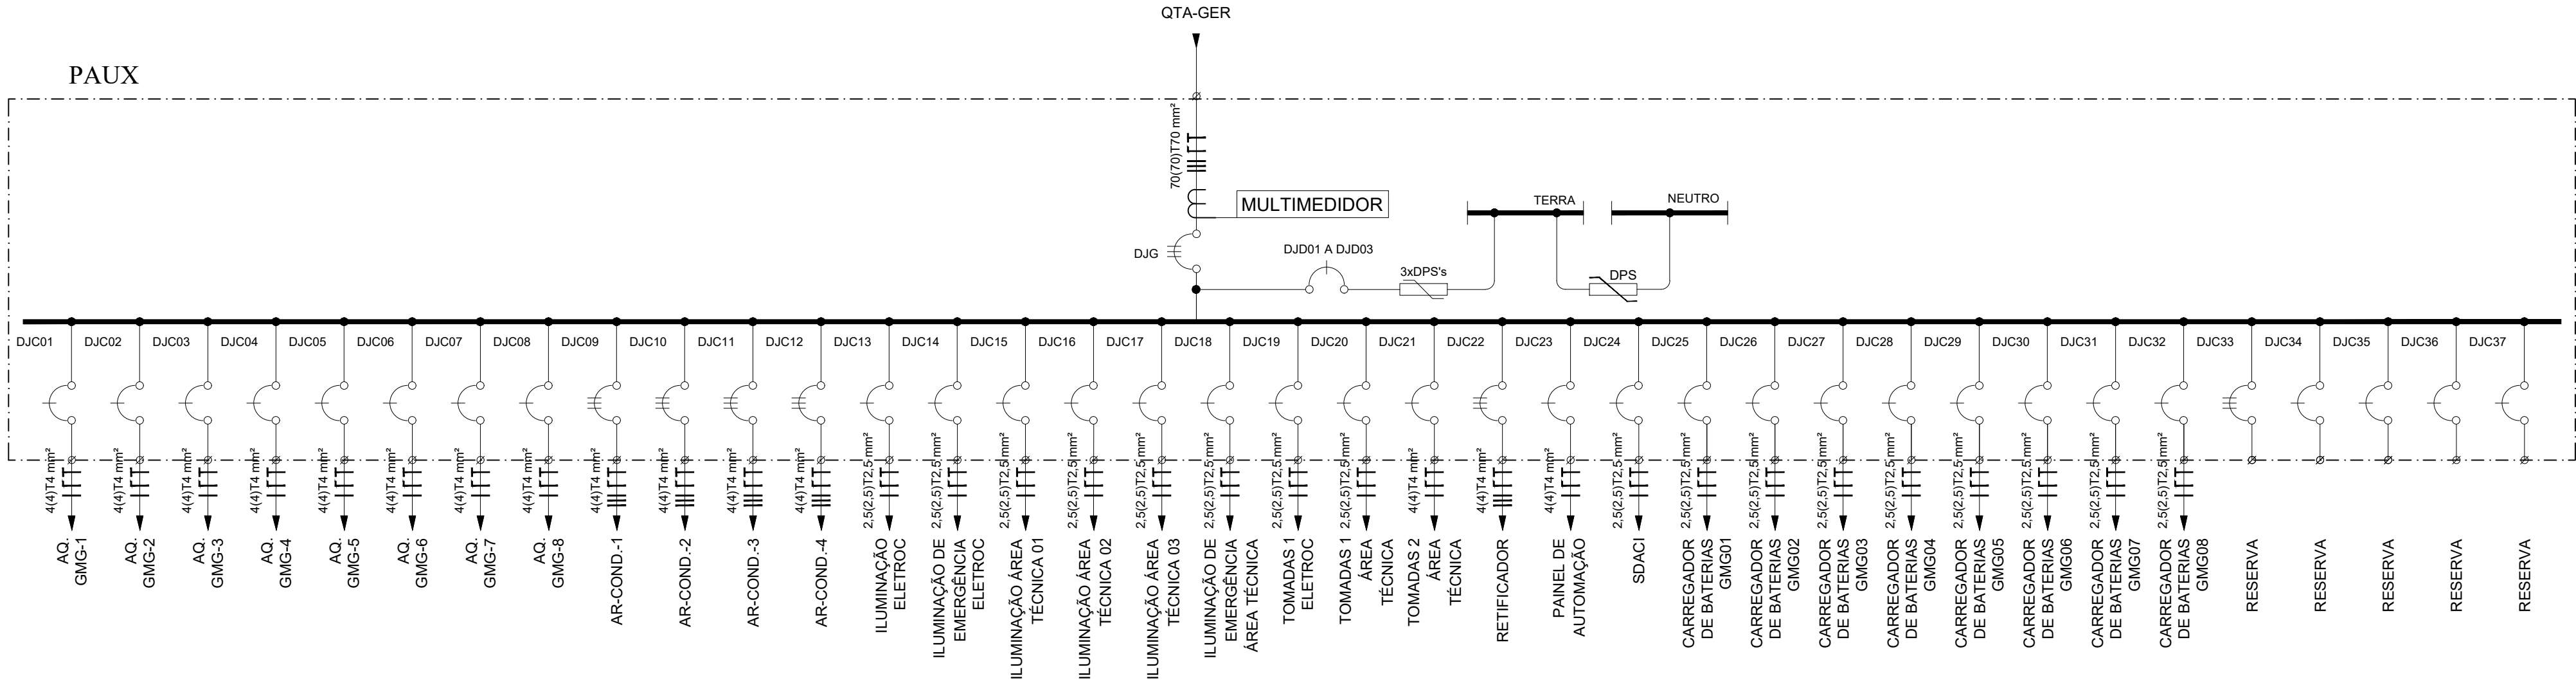

01 UNIFILAR PAUX  
ESCALA S/ESC.

Nº		CONTROLE DE EMISSÃO DE DESENHOS			DATA	REVISOR
SENADO FEDERAL SECRETARIA DE INFRAESTRUTURA COORDENAÇÃO DE ARQUITETURA						
INTERESSADO: SINFRA – SECRETARIA DE INFRAESTRUTURA					LOCAL: JA10–TER–000 JARDIM 10	ÁREA DE INTERV.
COORD. JOELMO BORGES	ENG. RESP.: IGOR GRIMALDI	TAREFA: #26998	PROJETO: NOVA CENTRAL DE GER. DE ENERGIA			FASE: ETAPA 3
ARQUITETO: EMERSON A.	DESENHO: 07/04/2021	DATA: 07/04/2021	TÍTULO DA PRANCHA: DIAGRAMA UNIFILAR – PAUX			ESCALA: INDICADA
						Nº PRANCHA: 02/05