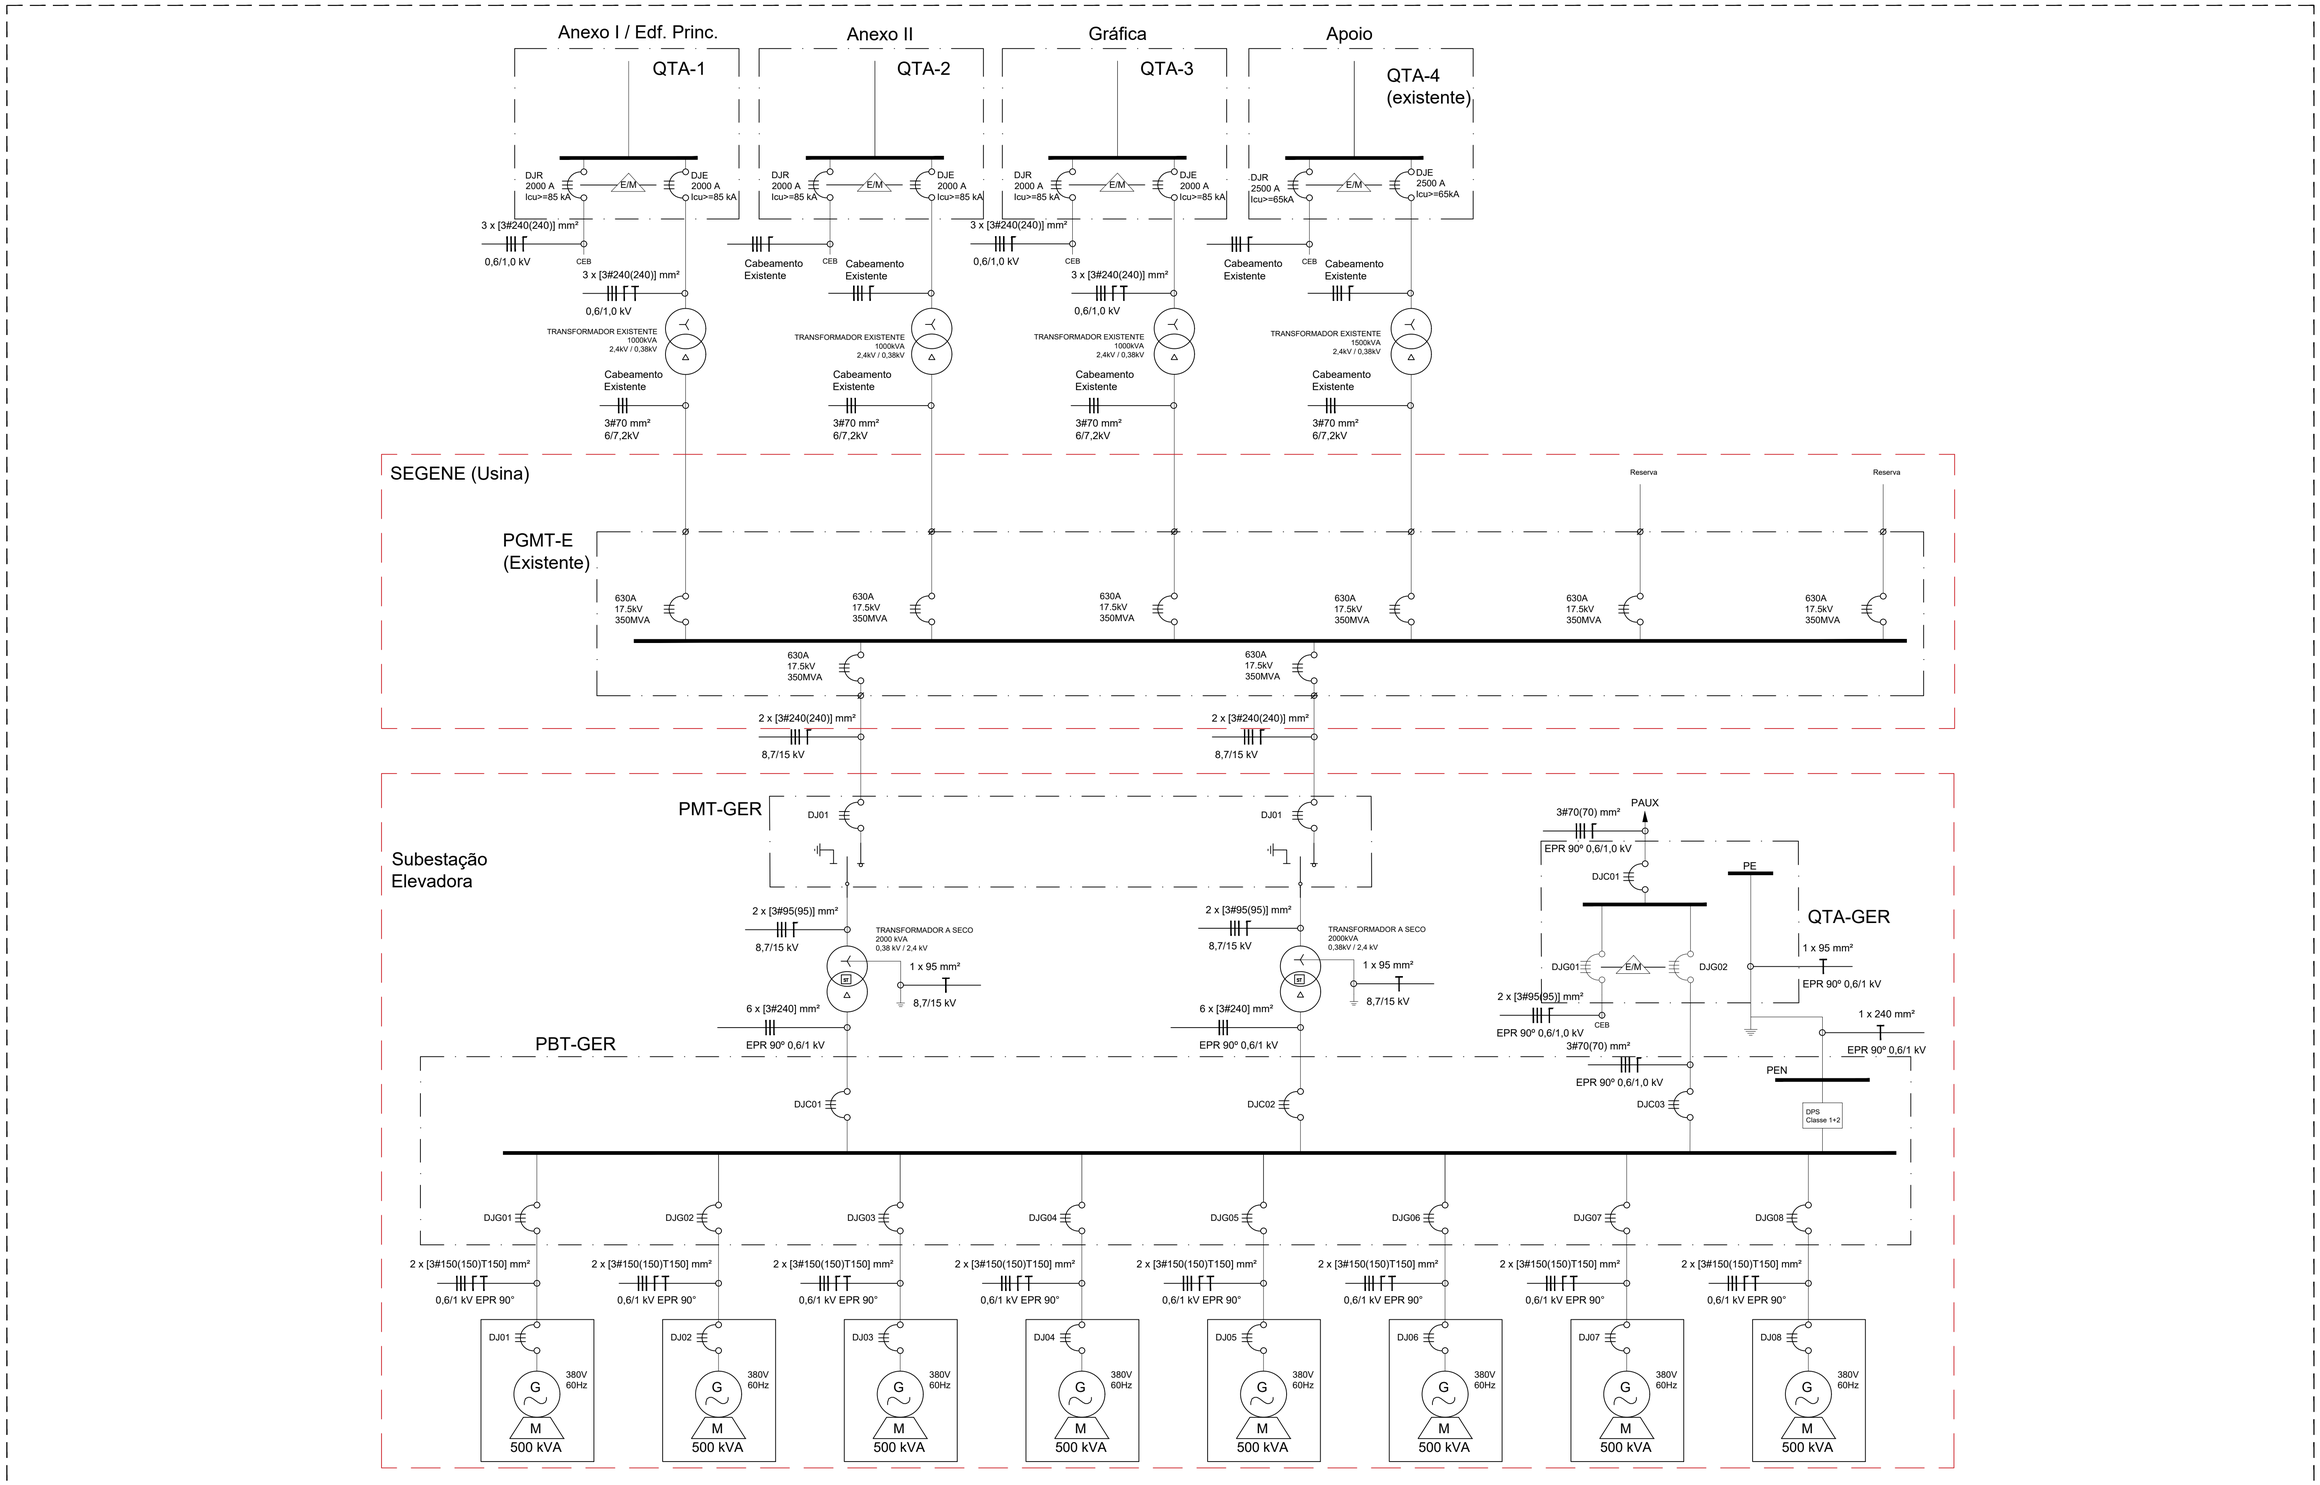

01 UNIFILAR GERAL
ESCALA S/ESC.

Nº	CONTROLE DE EMISSÃO DE DESENHOS	DATA	REVISOR

SENADO FEDERAL
SECRETARIA DE INFRAESTRUTURA
COORDENAÇÃO DE ARQUITETURA

INTERESSADO:	LOCAL: JA10-TER-000	ÁREA DE INTERV.
SINFRA – SECRETARIA DE INFRAESTRUTURA	JARDIM 10	

COORD.	ENG. RESP.:	TAREFA:	PROJETO:	FASE:	Nº PRANCHA:
JOELMO BORGES	IGOR GRIMALDI	#26998	NOVA CENTRAL DE GER. DE ENERGIA	ETAPA 3	01/05
ARQUITETO:	DESENHO:	DATA:	TÍTULO DA PRANCHA:	ESCALA:	
	EMERSON A.	07/04/2021	DIAGRAMA UNIFILAR – GERAL	INDICADA	

DATA:

FORMATO: A1