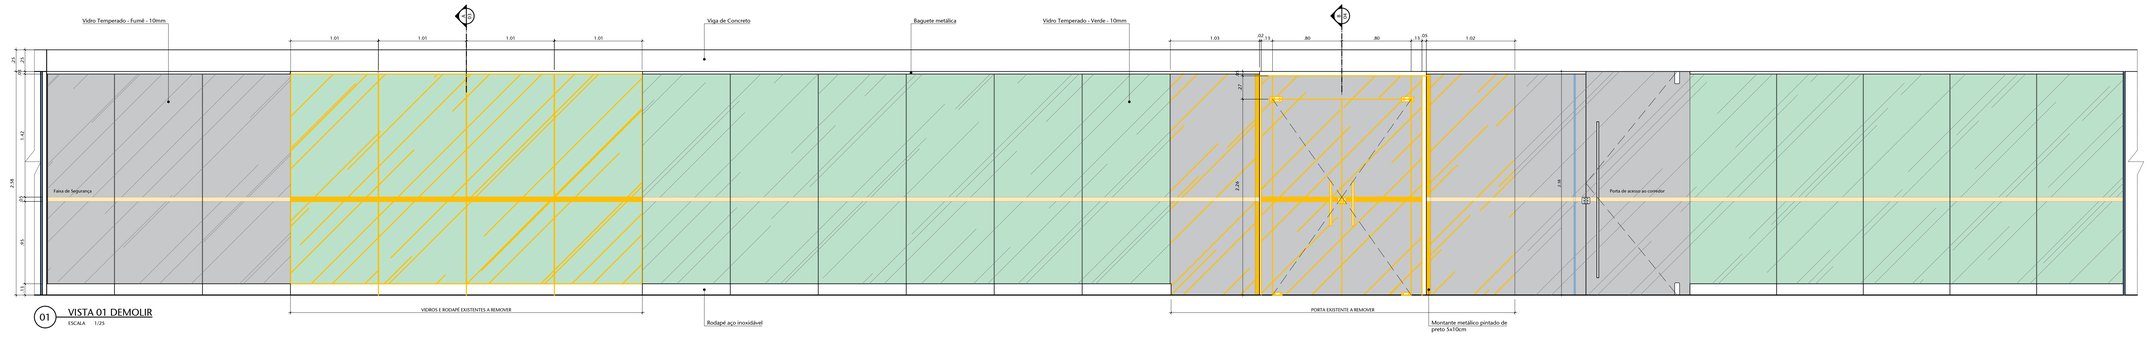

01 VISTA 01 DEMOLIR
ESCALA 1/25

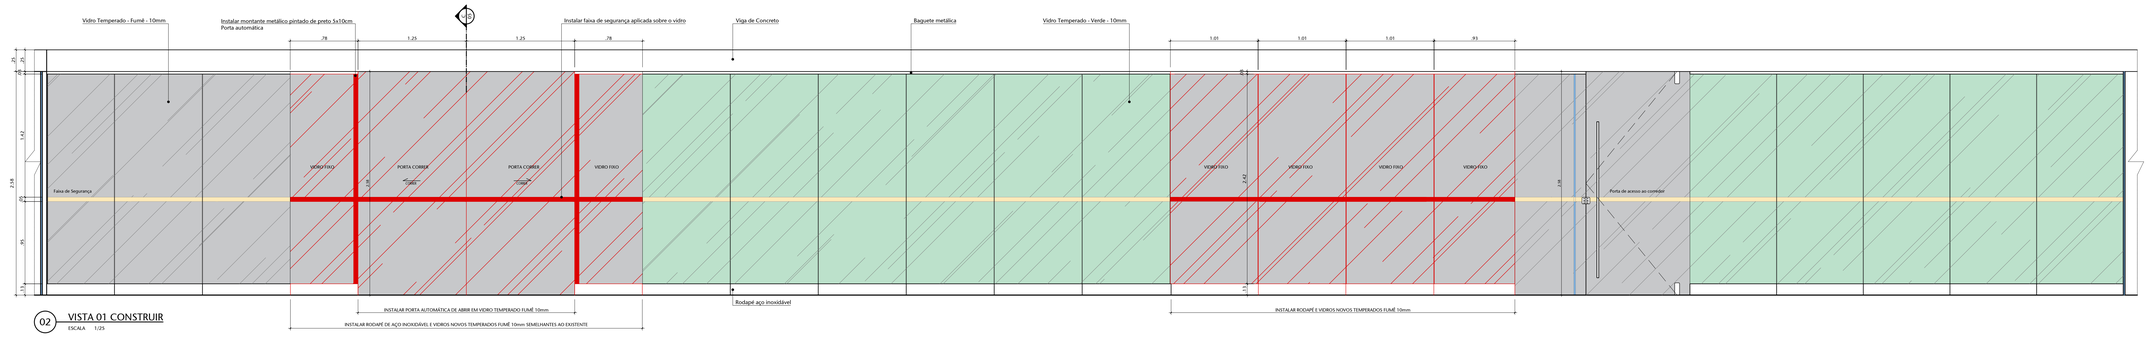

02 VISTA 01 CONSTRUIR
ESCALA 1/25

Vidro Temperado - Fumê - 10mm
Vidro Temperado - Verde - 10mm

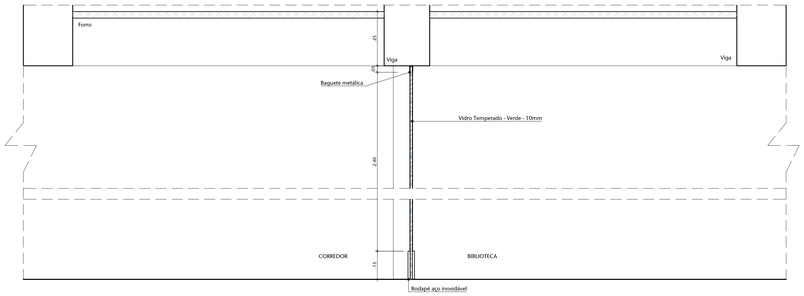

03 CORTE A
ESCALA 1/10

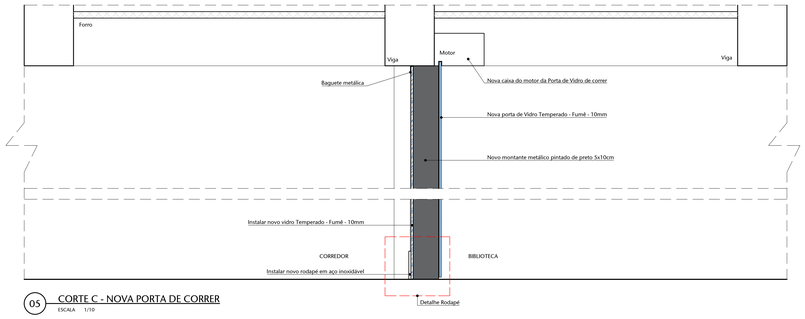

05 CORTE C - NOVA PORTA DE CORRER
ESCALA 1/10

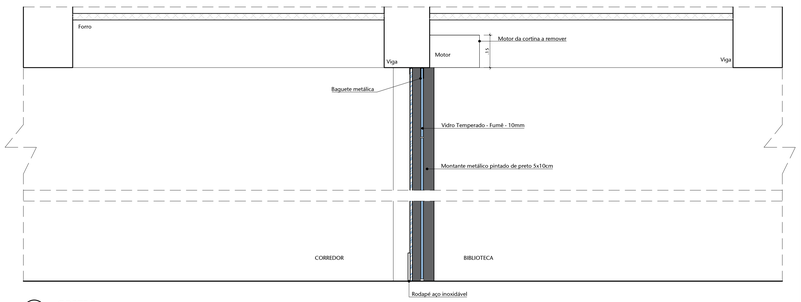

04 CORTE B
ESCALA 1/10

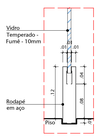

06 DETALHE RODAPÉ
ESCALA 1/5

Construir
Demolir

NOTAS:

*Os caixas eletrônicos dispostos ao lado da nova porta devem ser relocados, para assim evitar a abertura desnecessária da nova porta automática da biblioteca e desgaste do motor. Os caixas podem ser deslocados para baixo da escada, junto ao caixa automático do banco Caixa ou na outra lateral da escada.

** O projeto desenvolvido não contempla rota de fuga, prevenção e combate a incêndio. A porta de correr automática a ser instalada não é compatível com a norma de incêndio, não condiz com as dimensões mínimas para rota de fuga deste ambiente e da edificação. As saídas da Biblioteca não são suficientes e compatíveis com as distâncias mínimas a percorrer em caso de fuga. Para a segurança do espaço seria necessário desenvolver uma proposta que abrangesse toda a área da Biblioteca, e como o espaço se insere no centro da edificação, seria necessário que o edifício também estivesse adequado as normas de prevenção e combate a incêndio. (NT nº10 CBMDF, NBR9050)

00	EMISSÃO INICIAL	24/05/24	NATACHA
Nº	CONTROLE DE EMISSÃO DE DESENHOS	DATA	REVISOR

SENADO FEDERAL
SECRETARIA DE INFRAESTRUTURA
COORDENAÇÃO DE ARQUITETURA

INTERESSADO:		LOCAL: ANEXO	ÁREA DE INTERV.
-		BIBLIOTECA	-

COORD.:	CHEFE DE SERV.:	TAREFA:	PROJETO:	FASE:	Nº PRANCHA:
LUAN	JOELIAO	#198320	ESTUDO PRELIMINAR	EP	2/2
ARQUITETO:	DESENHO:	DATA:	TÍTULO DA PRANCHA:	ESCALA:	
NATACHA NELZ	EMANUELE TIMBÓ	24/05/2024	VISTAS, CORTES E DETALHAMENTO	INDICADA	

FORMATO: A0