



ANEXO E

PRANCHAS GRÁFICAS E FOTOS


Pranchas gráficas e fotos - E

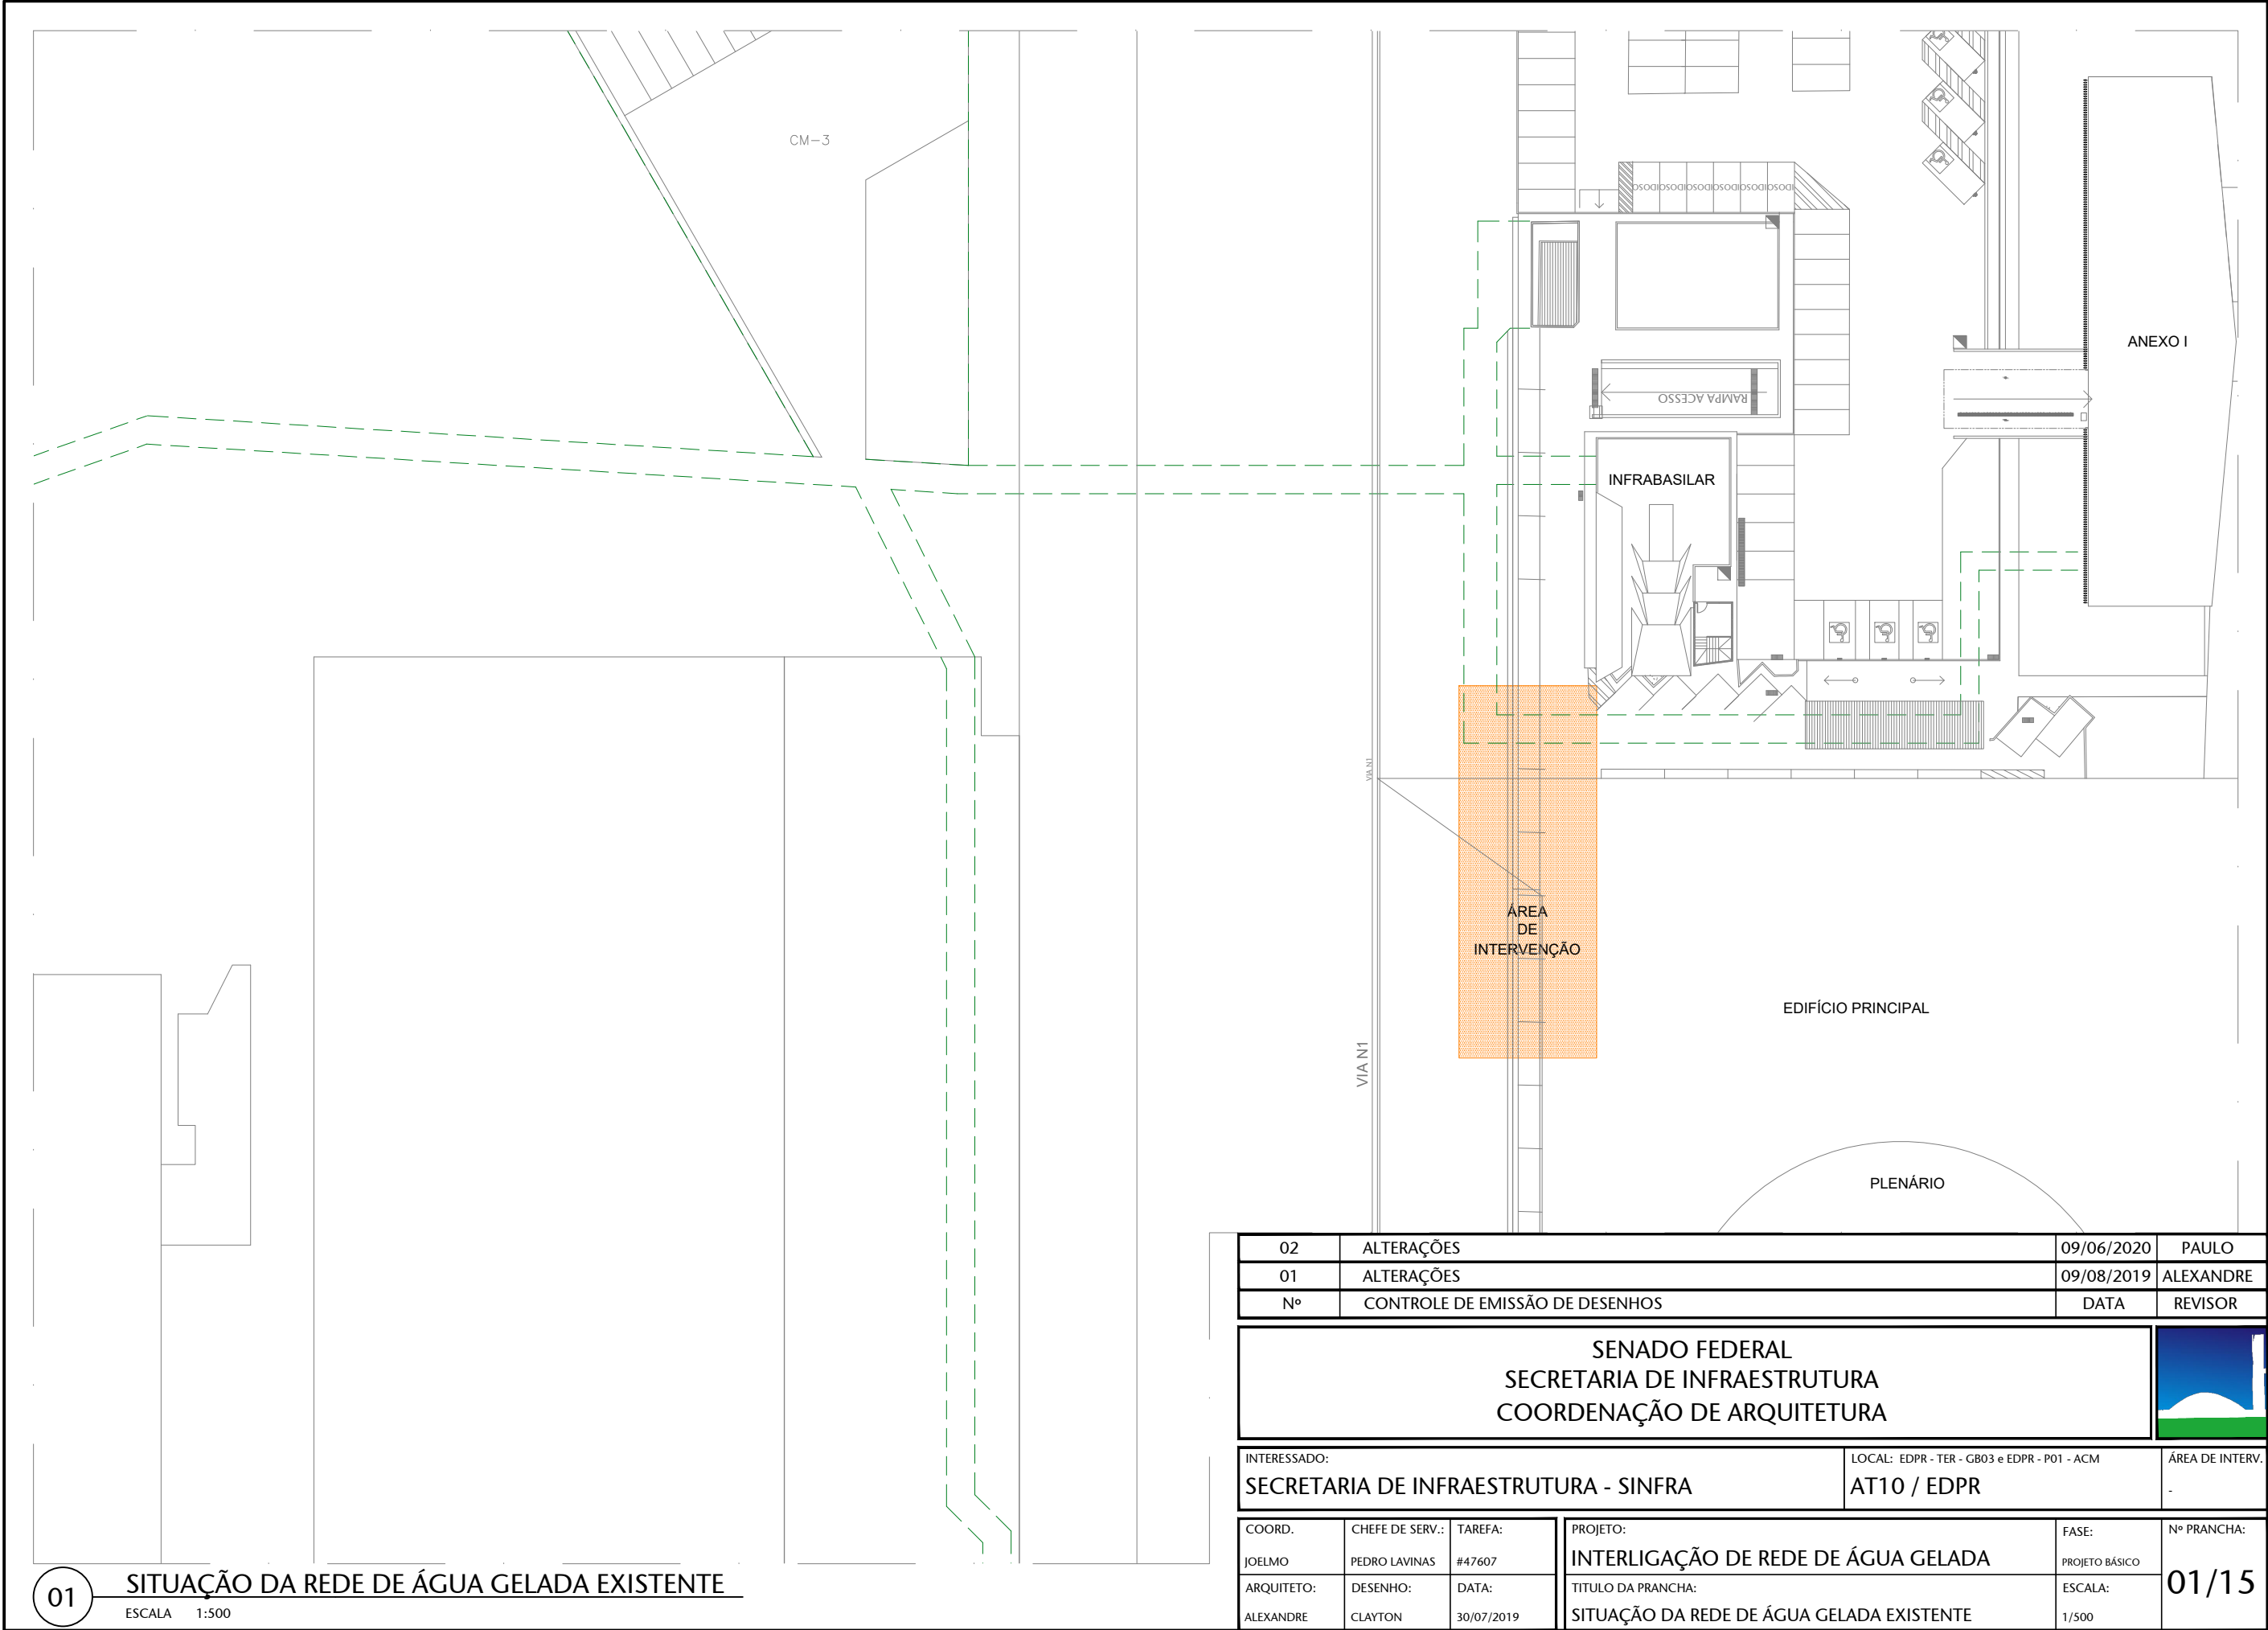



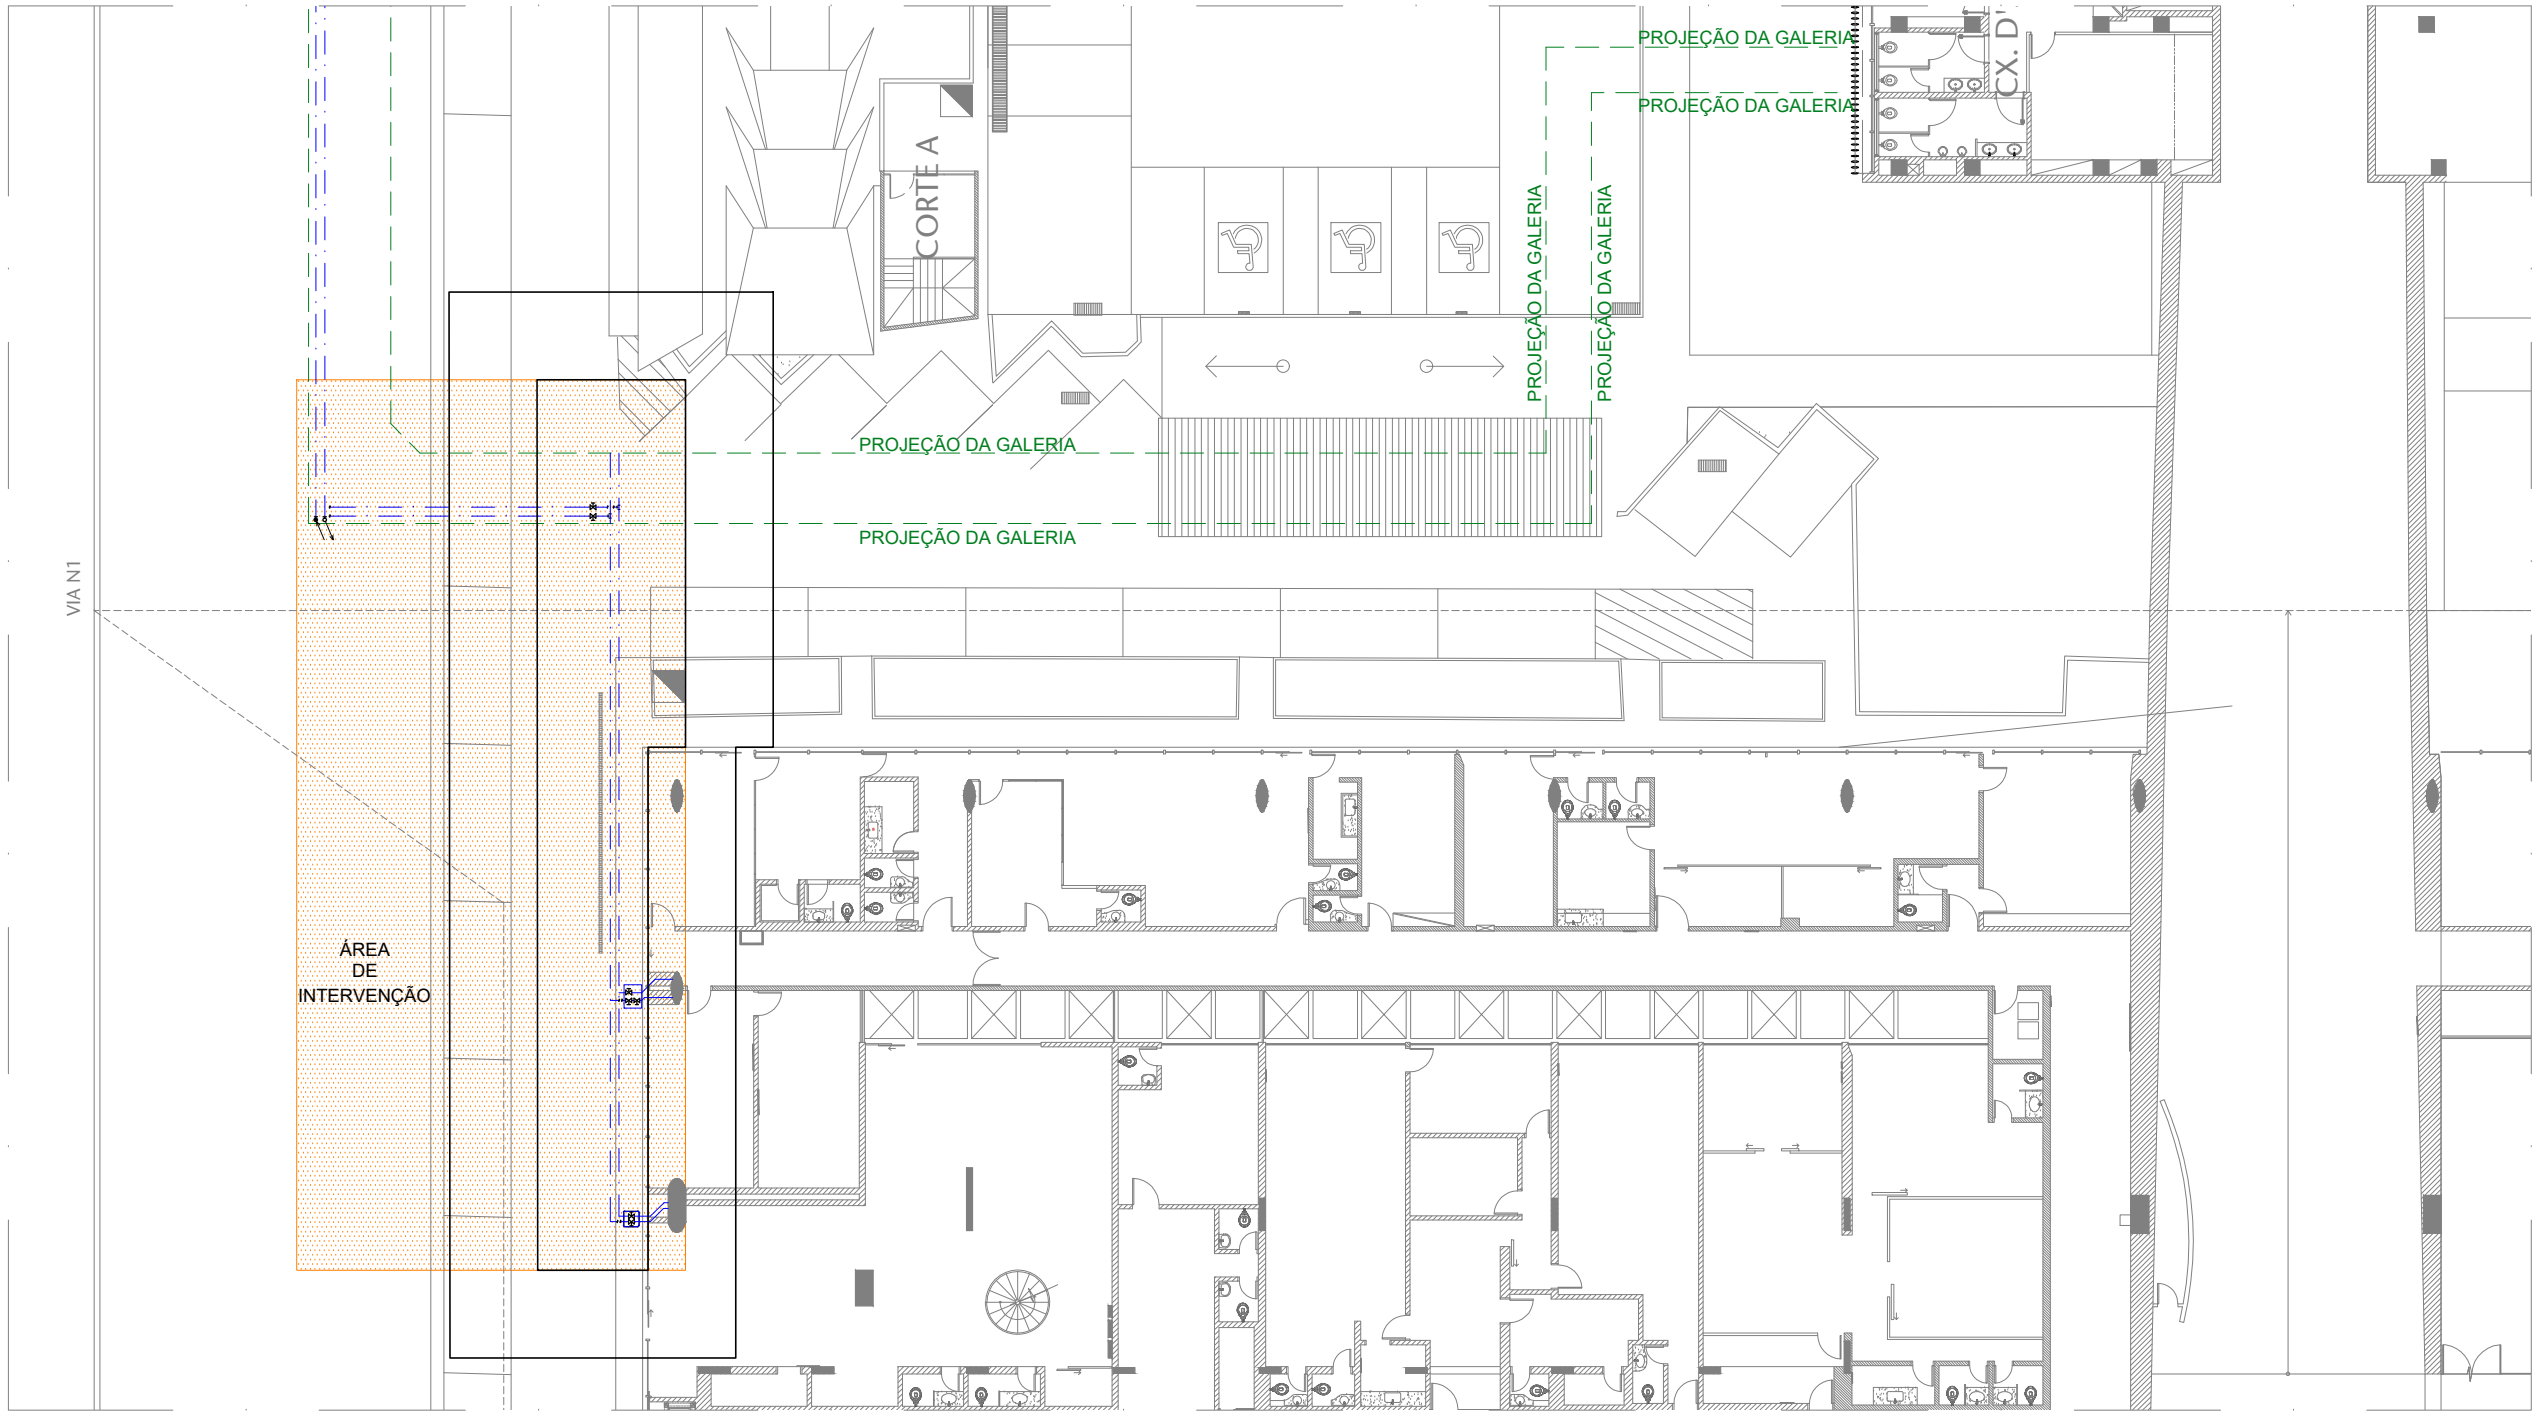

01 **LOCAÇÃO DA REDE DE ÁGUA GELADA EXISTENTE**
ESCALA 1:250

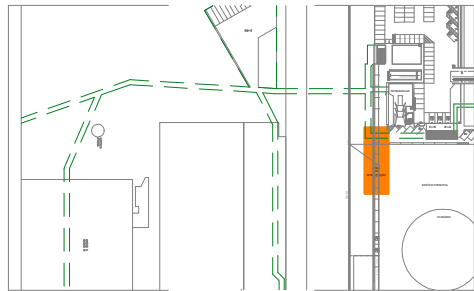

02 **SITUAÇÃO DA REDE DE ÁGUA GELADA EXISTENTE**
SEM ESCALA


02	ALTERAÇÕES	09/06/2020	PAULO
01	ALTERAÇÕES	09/08/2019	ALEXANDRE
Nº	CONTROLE DE EMISSÃO DE DESENHOS	DATA	REVISOR

SENADO FEDERAL SECRETARIA DE INFRAESTRUTURA COORDENAÇÃO DE ARQUITETURA		
--	--	---

INTERESSADO: SECRETARIA DE INFRAESTRUTURA - SINFRA	LOCAL: EDPR - TER - CB03 e EDPR - P01 - ACM AT10 / EDPR	ÁREA DE INTERV. -
---	--	----------------------

COORD. JOELMO	CHEFE DE SERV.: PEDRO LAVINAS	TAREFA: #47607	PROJETO: INTERLIGAÇÃO DE REDE DE ÁGUA GELADA	FASE: PROJETO BÁSICO	Nº PRANCHA: 02/15
ARQUITETO: ALEXANDRE	DESENHO: CLAYTON	DATA: 30/07/2019	TÍTULO DA PRANCHA: LOCAÇÃO DA REDE DE ÁGUA GELADA EXISTENTE	ESCALA: INDICADA	



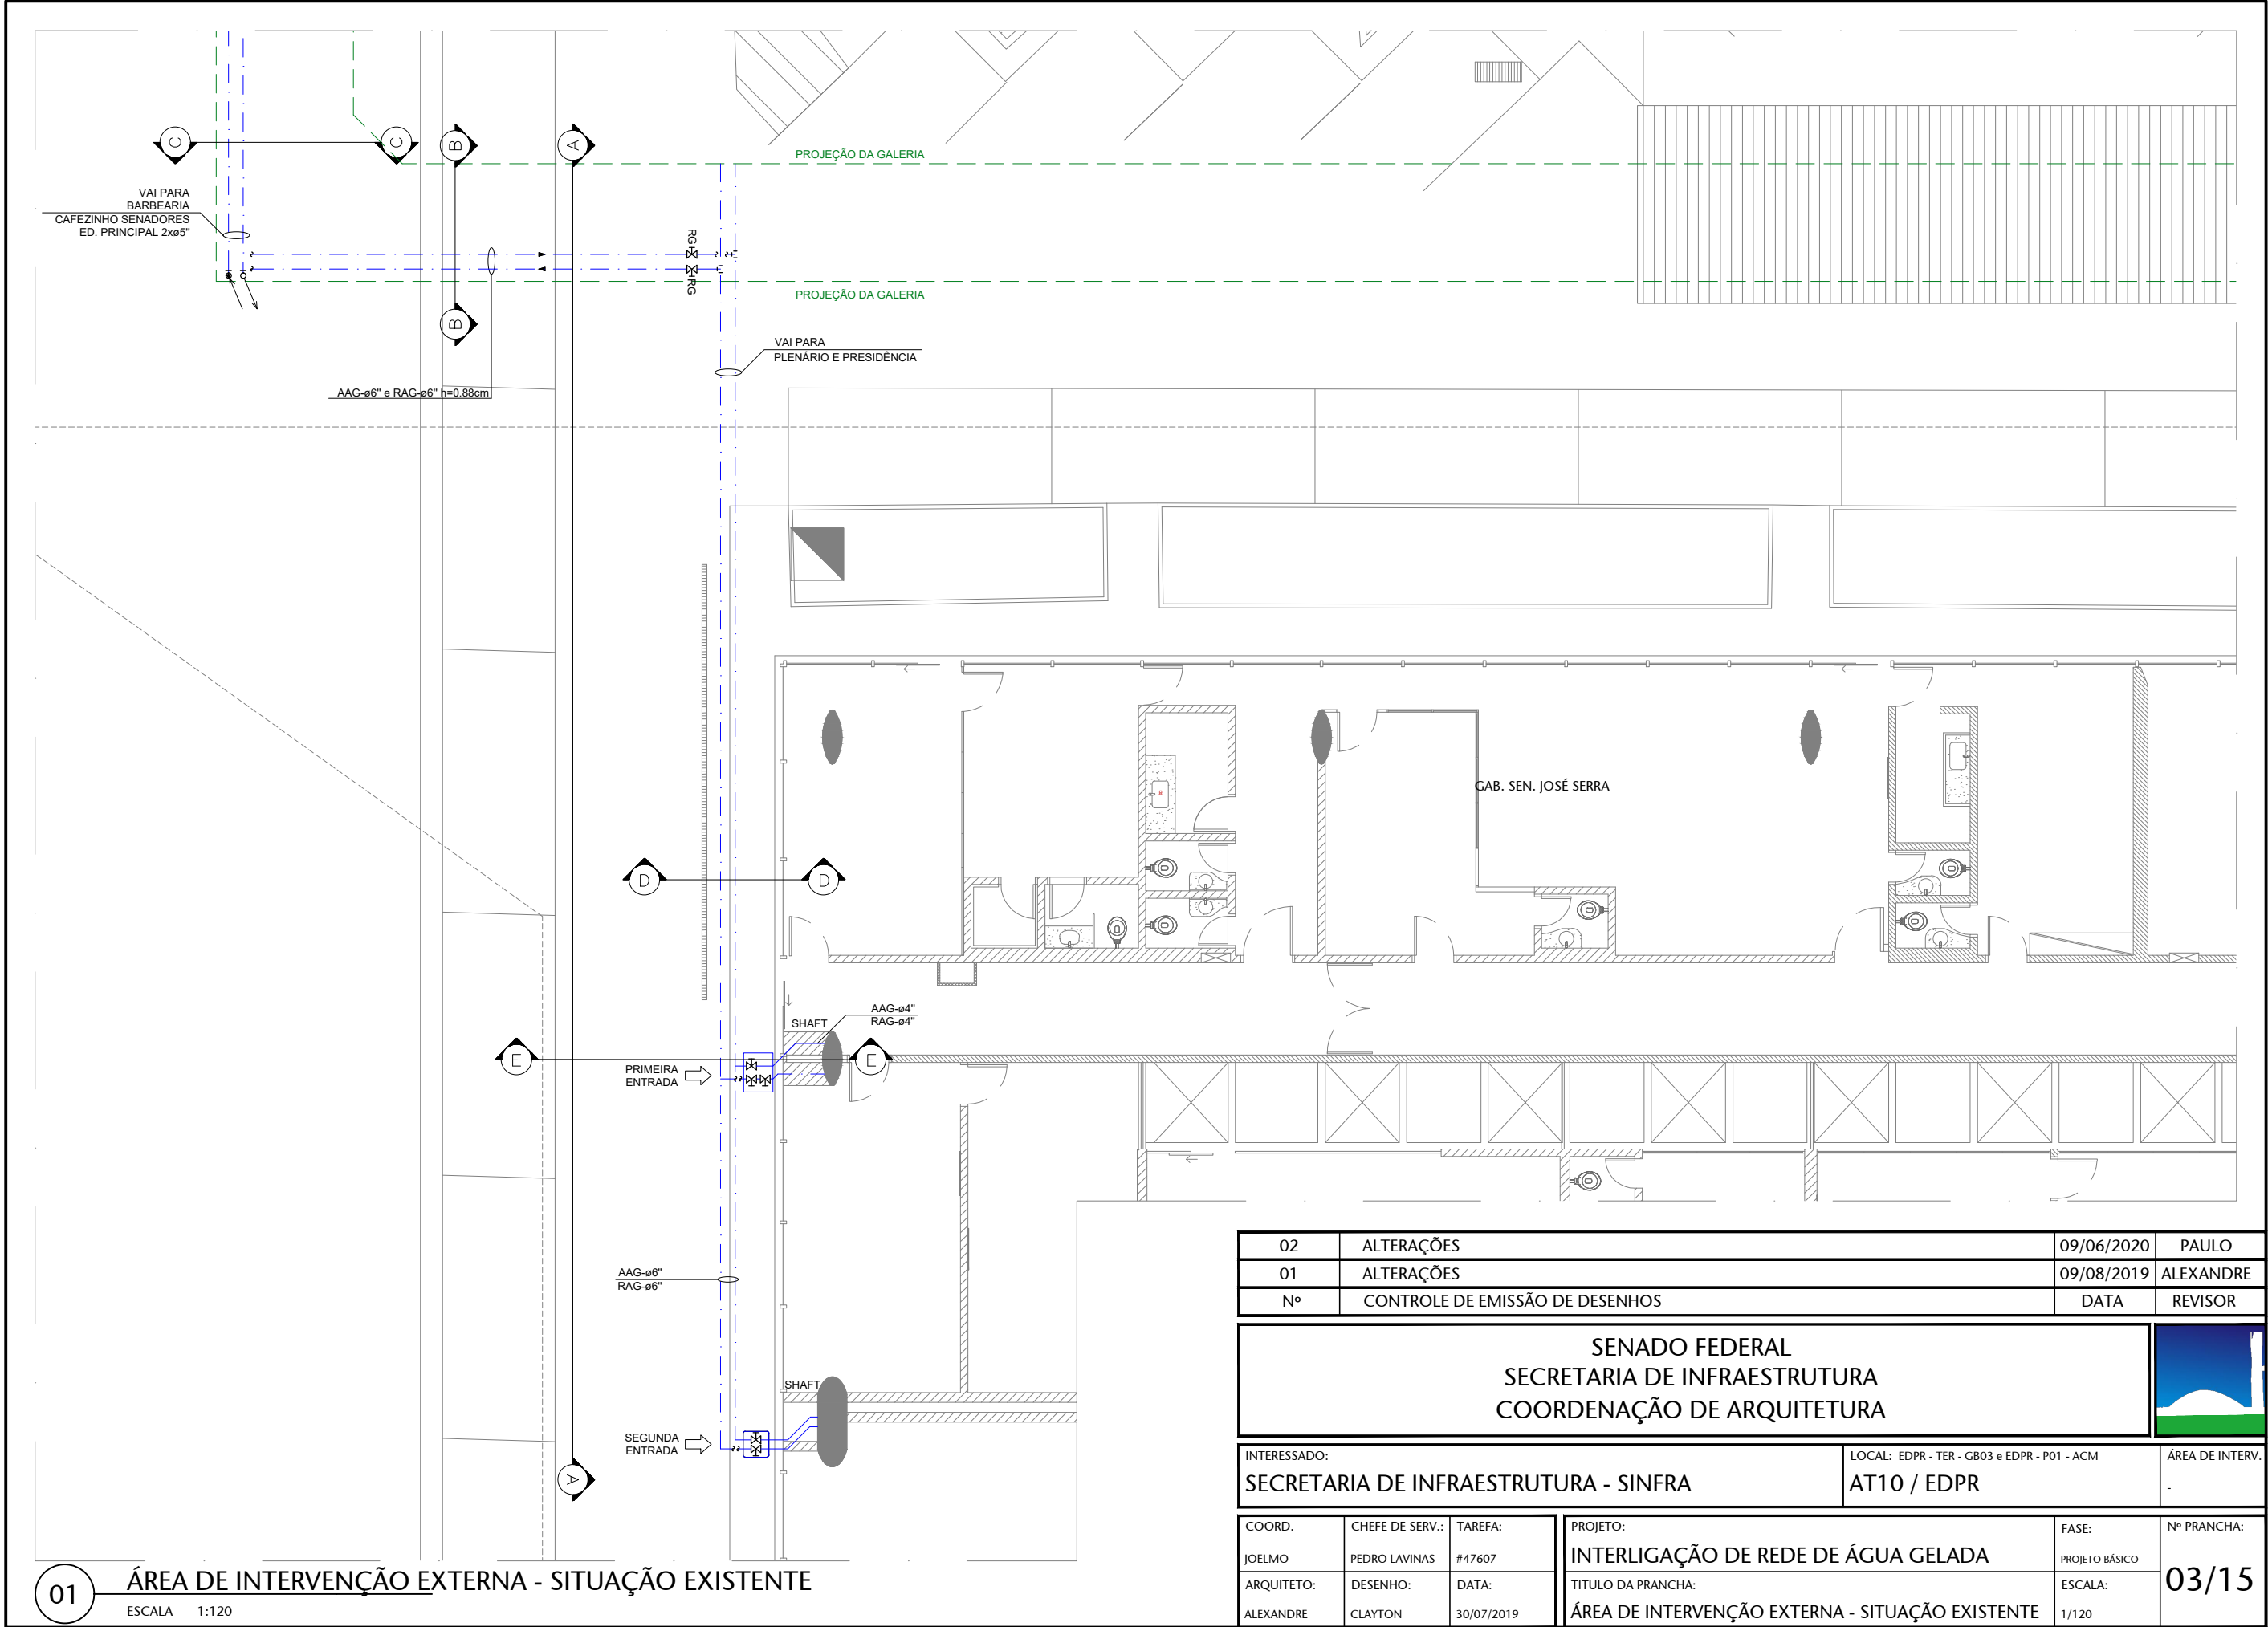

02	ALTERAÇÕES	09/06/2020	PAULO
01	ALTERAÇÕES	09/08/2019	ALEXANDRE
Nº	CONTROLE DE EMISSÃO DE DESENHOS	DATA	REVISOR

SENADO FEDERAL
SECRETARIA DE INFRAESTRUTURA
COORDENAÇÃO DE ARQUITETURA




INTERESSADO: SECRETARIA DE INFRAESTRUTURA - SINFRA	LOCAL: EDPR - TER - CB03 e EDPR - P01 - ACM AT10 / EDPR	ÁREA DE INTERV. -
---	--	----------------------

COORD. JOELMO	CHEFE DE SERV.: PEDRO LAVINAS	TAREFA: #47607	PROJETO: INTERLIGAÇÃO DE REDE DE ÁGUA GELADA	FASE: PROJETO BÁSICO	Nº PRANCHA: 03/15
ARQUITETO: ALEXANDRE	DESENHO: CLAYTON	DATA: 30/07/2019	TÍTULO DA PRANCHA: ÁREA DE INTERVENÇÃO EXTERNA - SITUAÇÃO EXISTENTE	ESCALA: 1/120	

01 ÁREA DE INTERVENÇÃO EXTERNA - SITUAÇÃO EXISTENTE
ESCALA 1:120




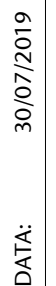


ESCALA 1:120

DATA:

CONSULTE EM <http://www.senado.gov.br/sigadweb/v.aspx>.

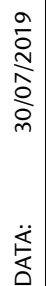

FORMATO: A3





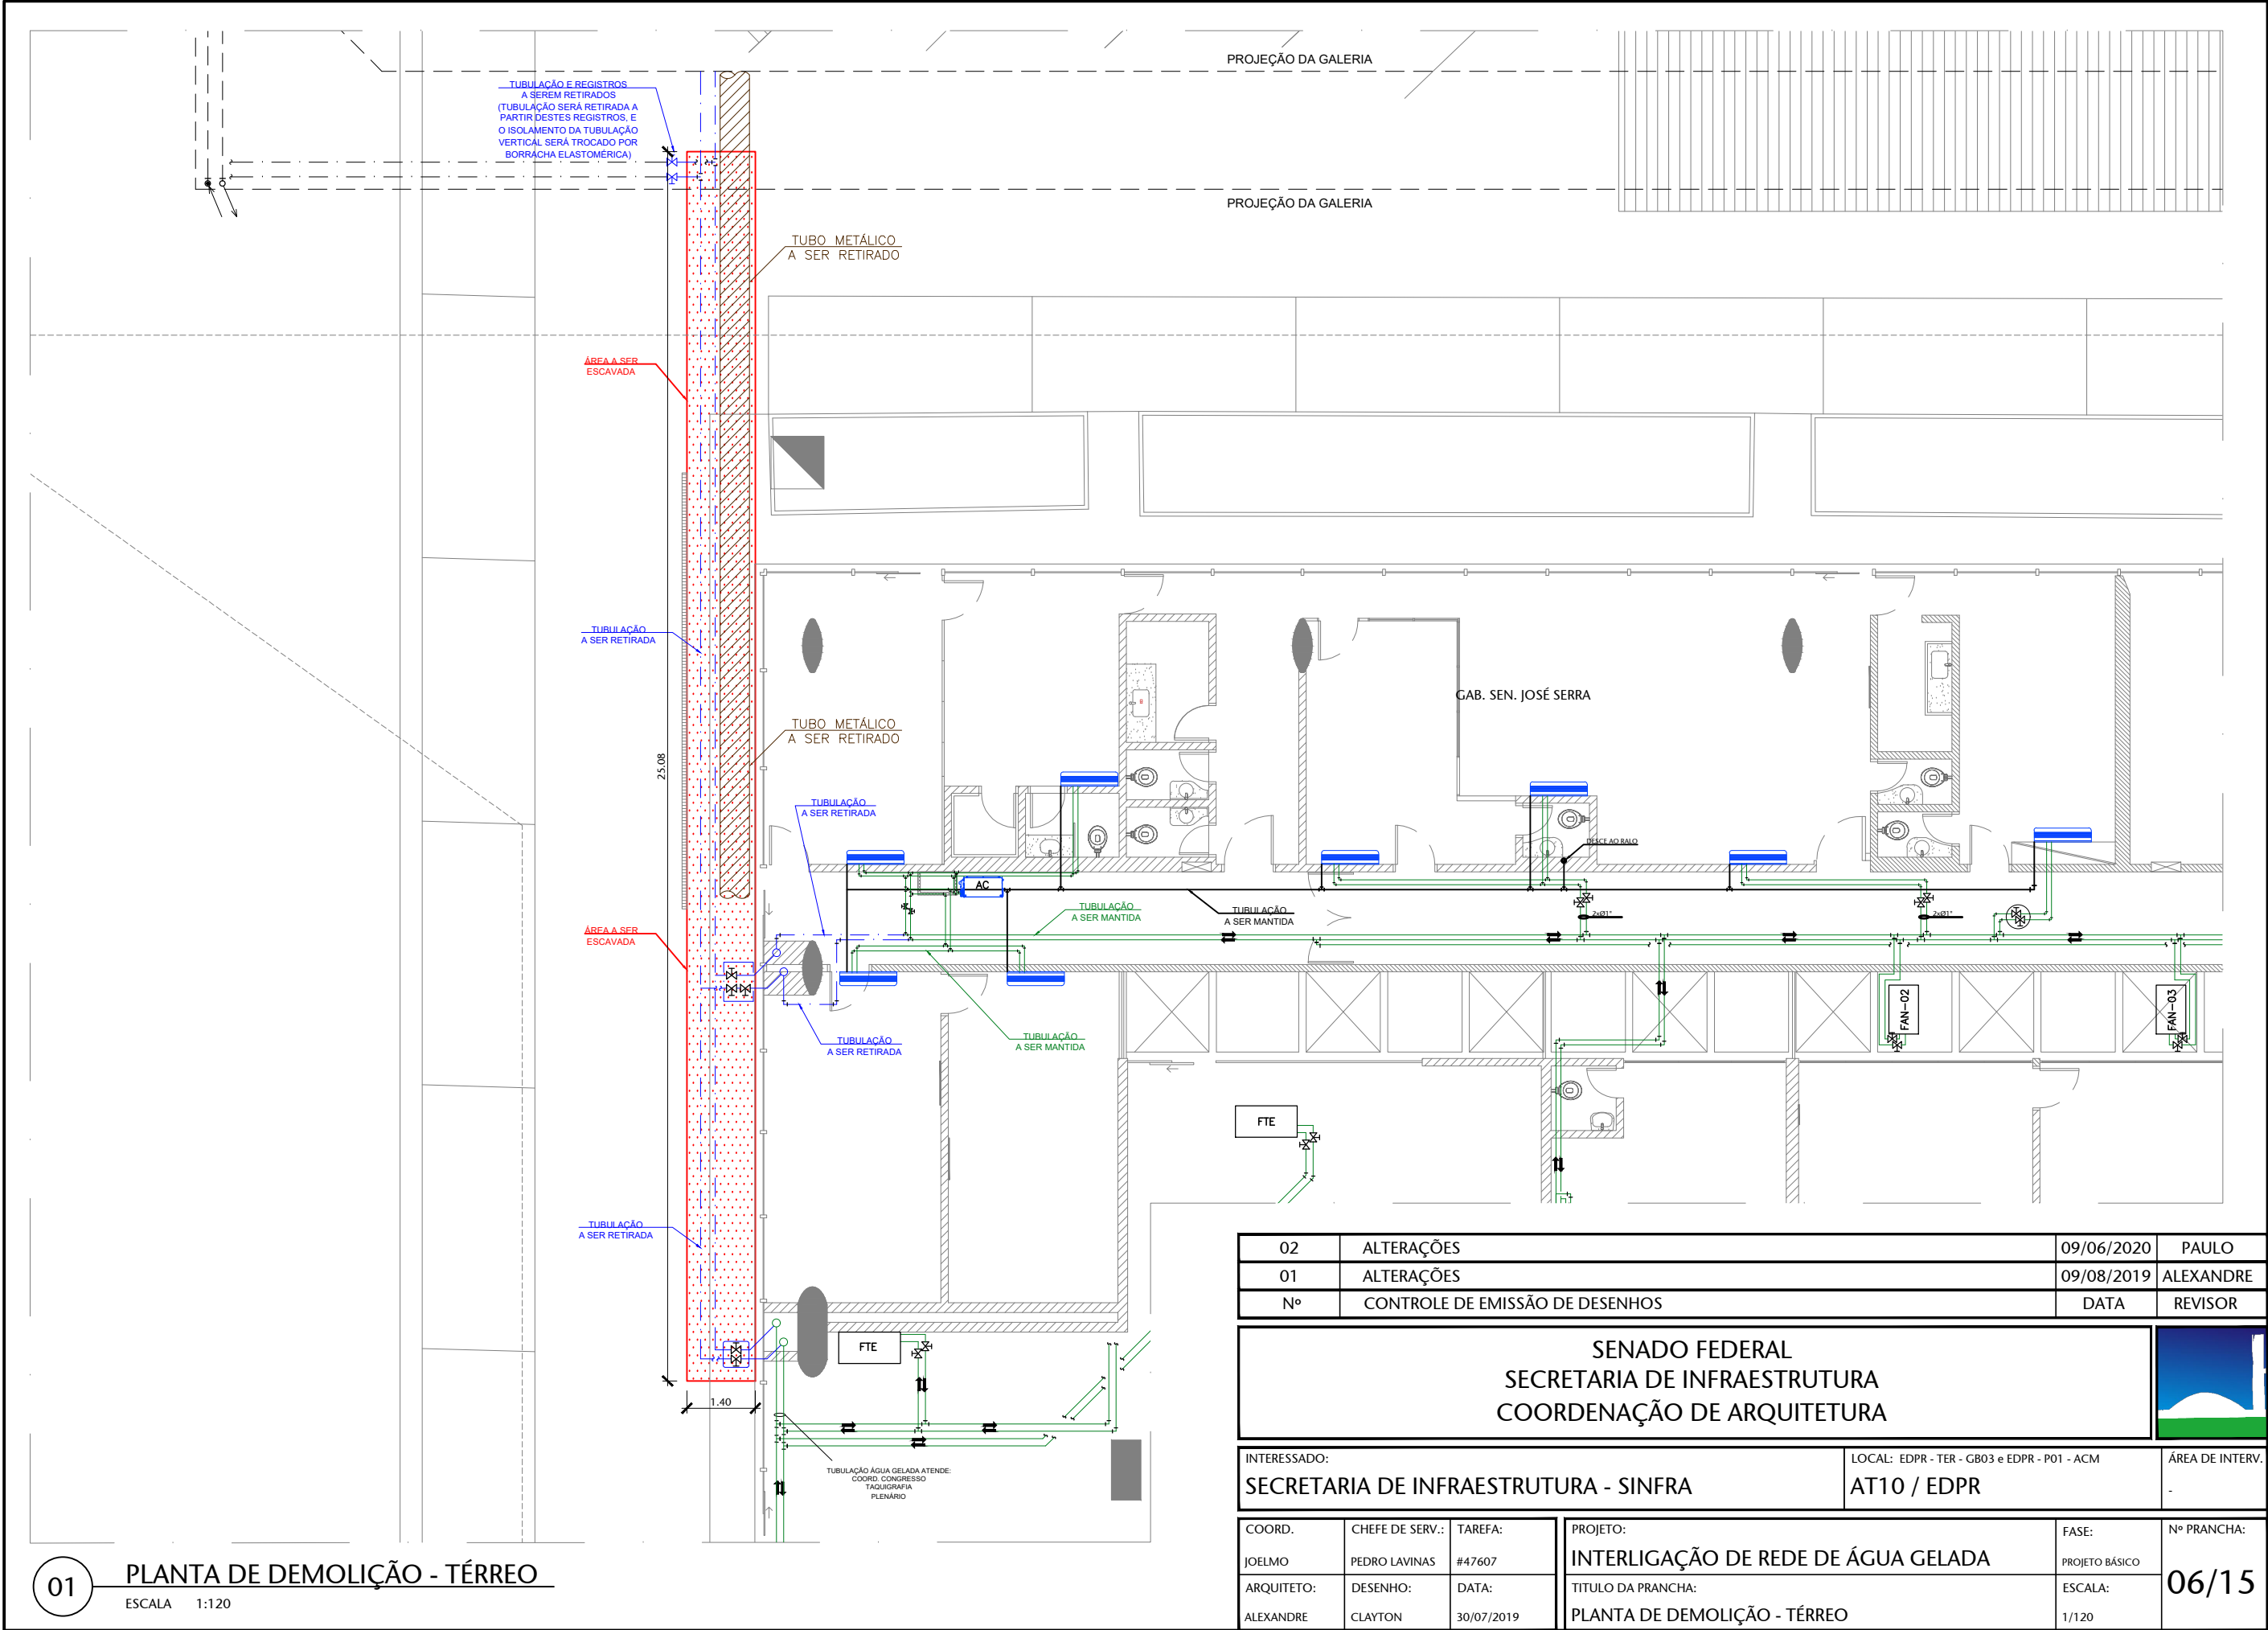


02	ALTERAÇÕES	09/06/2020	PAULO
01	ALTERAÇÕES	09/08/2019	ALEXANDRE
Nº	CONTROLE DE EMISSÃO DE DESENHOS	DATA	REVISOR

SENADO FEDERAL
SECRETARIA DE INFRAESTRUTURA
COORDENAÇÃO DE ARQUITETURA

INTERESSADO:	LOCAL: EDPR - TER - CB03 e EDPR - P01 - ACM	ÁREA DE INTERV.
SECRETARIA DE INFRAESTRUTURA - SINFRA	AT10 / EDPR	-


COORD.	CHEFE DE SERV.:	TAREFA:	PROJETO:	FASE:	Nº PRANCHA:
JOELMO	PEDRO LAVINAS	#47607	INTERLIGAÇÃO DE REDE DE ÁGUA GELADA	PROJETO BÁSICO	06/15
ARQUITETO:	DESENHO:	DATA:	TÍTULO DA PRANCHA:	ESCALA:	
ALEXANDRE	CLAYTON	30/07/2019	PLANTA DE DEMOLIÇÃO - TÉRREO	1/120	

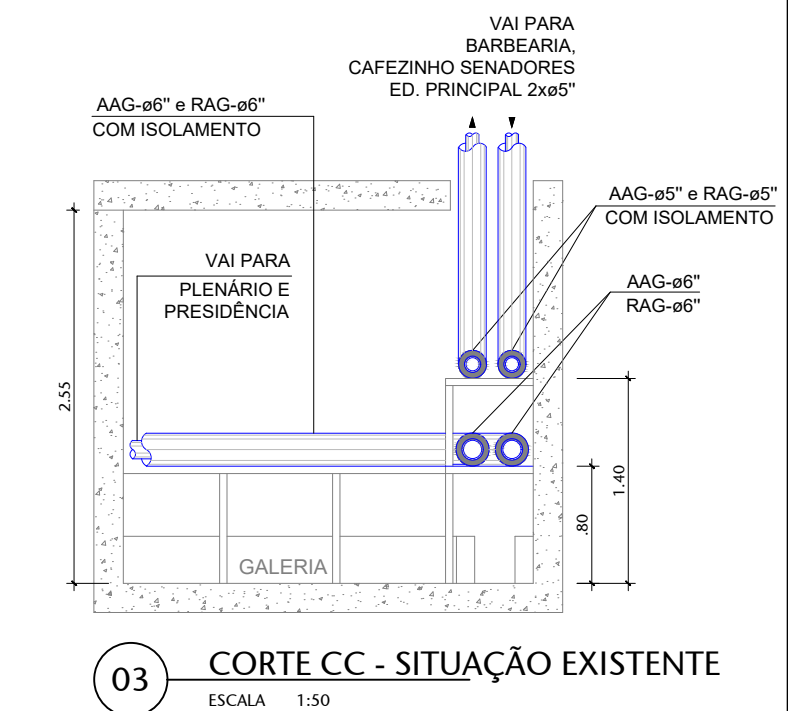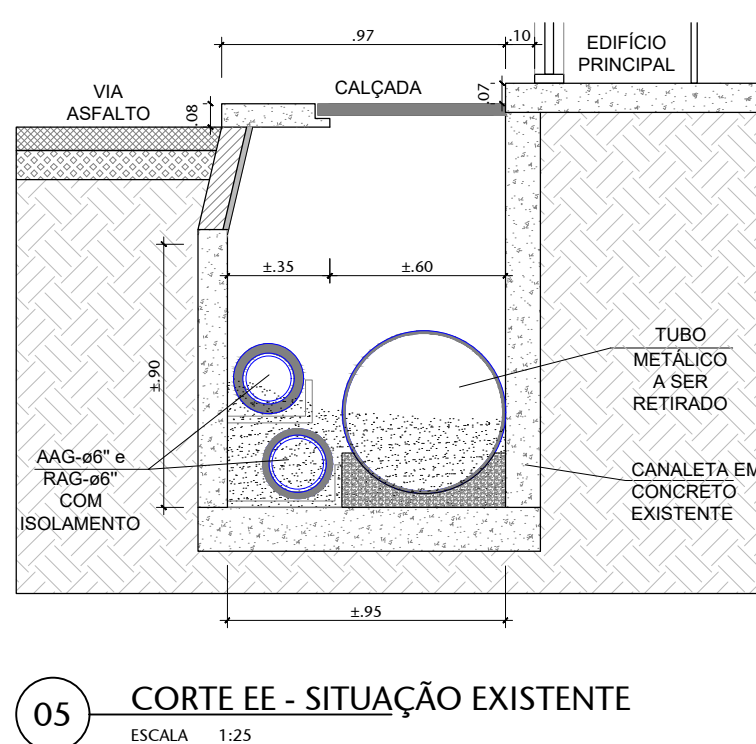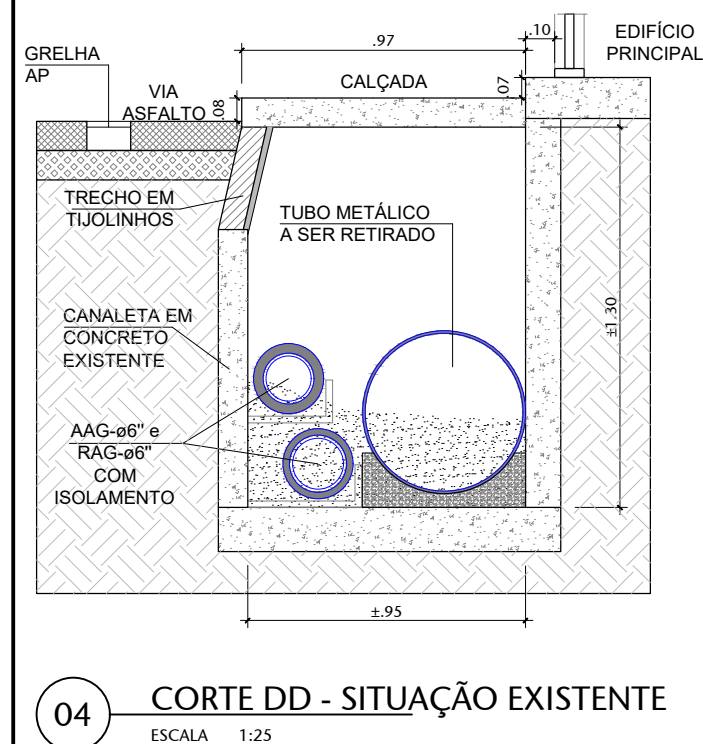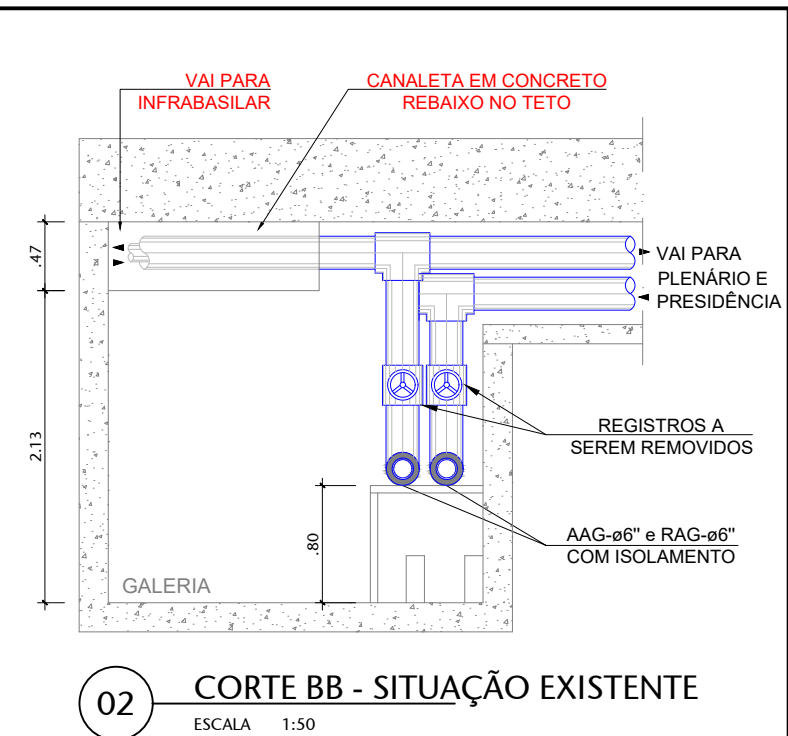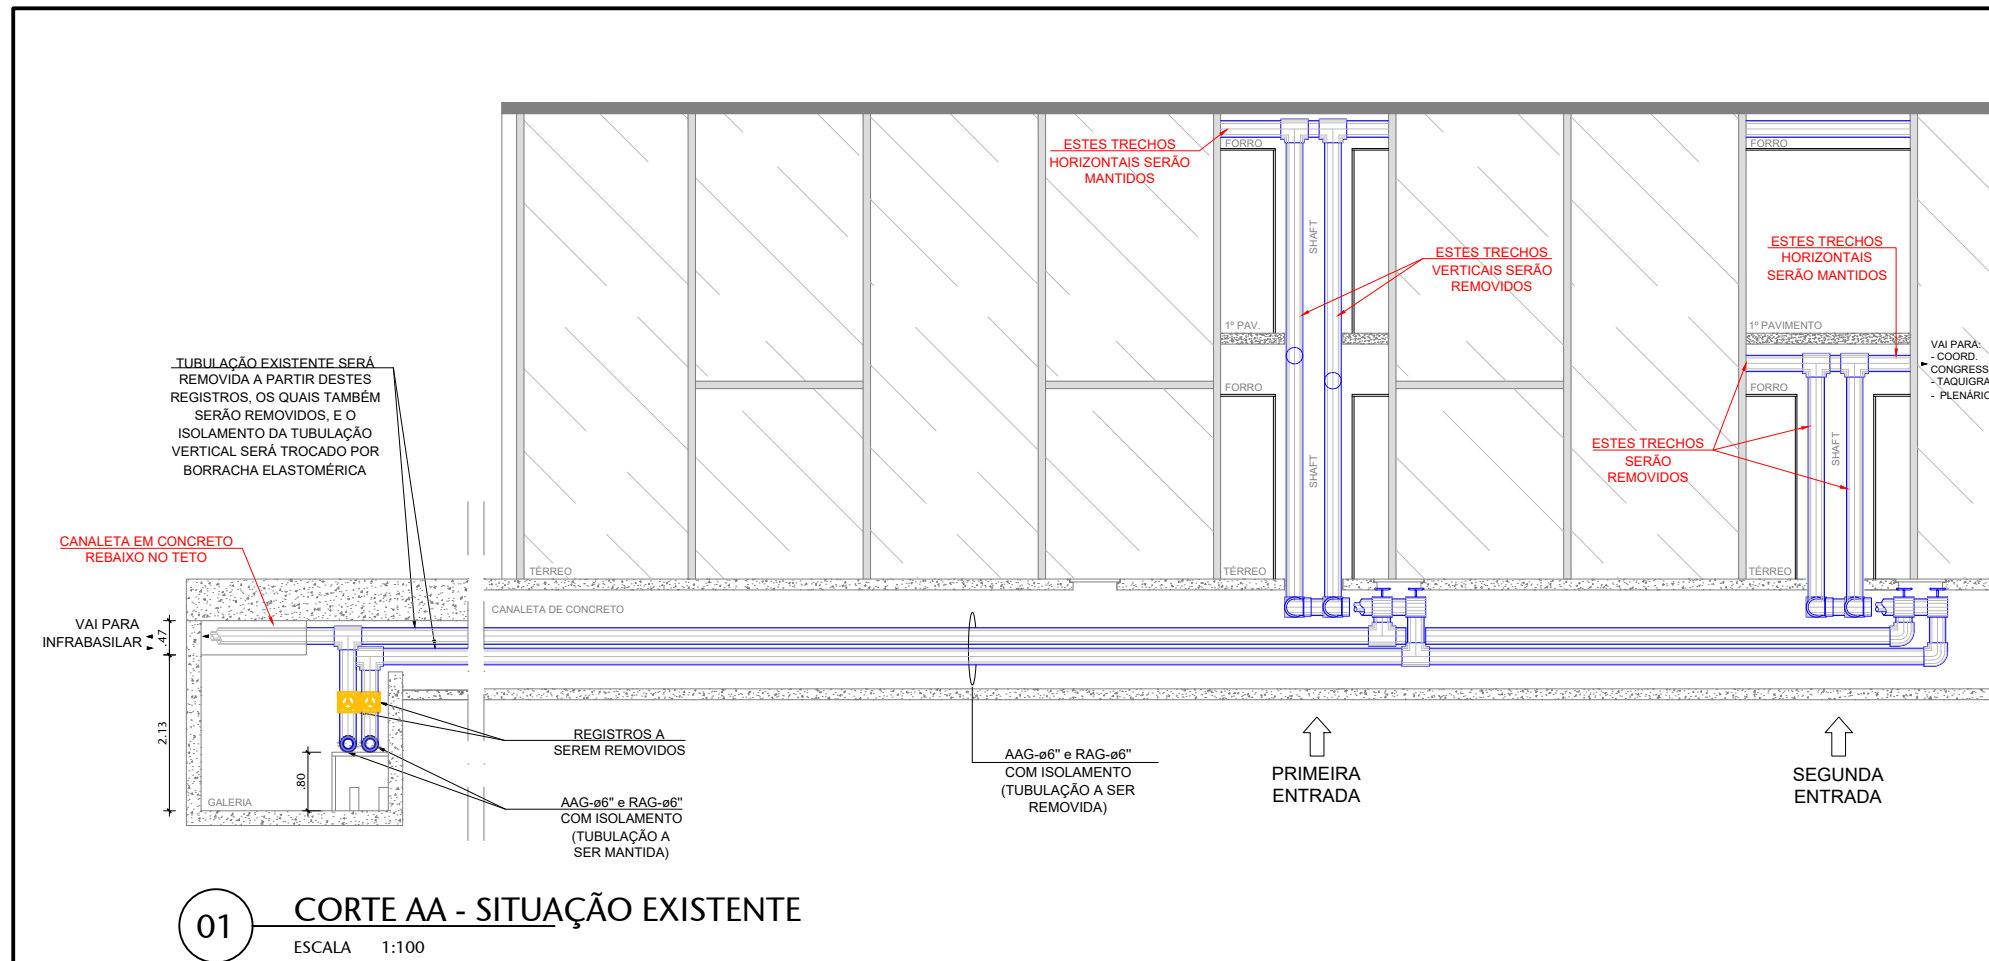

03	ALTERAÇÕES	27/06/2024	KUCH
02	ALTERAÇÕES	09/06/2020	PAULO
01	ALTERAÇÕES	09/08/2019	ALEXANDRE
Nº	CONTROLE DE EMISSÃO DE DESENHOS	DATA	REVISOR

SENADO FEDERAL SECRETARIA DE INFRAESTRUTURA COORDENAÇÃO DE ARQUITETURA			
INTERESSADO: SECRETARIA DE INFRAESTRUTURA - SINFRA		LOCAL: EDPR - TER - CB03 e EDPR - P01 - ACM AT10 / EDPR	ÁREA DE INTERV. -
COORD. JOELMO	CHEFE DE SERV.: PEDRO LAVINAS	TAREFA: #47607	PROJETO: INTERLIGAÇÃO DE REDE DE ÁGUA GELADA
ARQUITETO: ALEXANDRE	DESENHO: CLAYTON	DATA: 30/07/2019	FASE: PROJETO BÁSICO
TÍTULO DA PRANCHA: CORTES AA, BB, CC, DD e EE - SIT. EXISTENTE			ESCALA: INDICADA
			Nº PRANCHA: 07/15



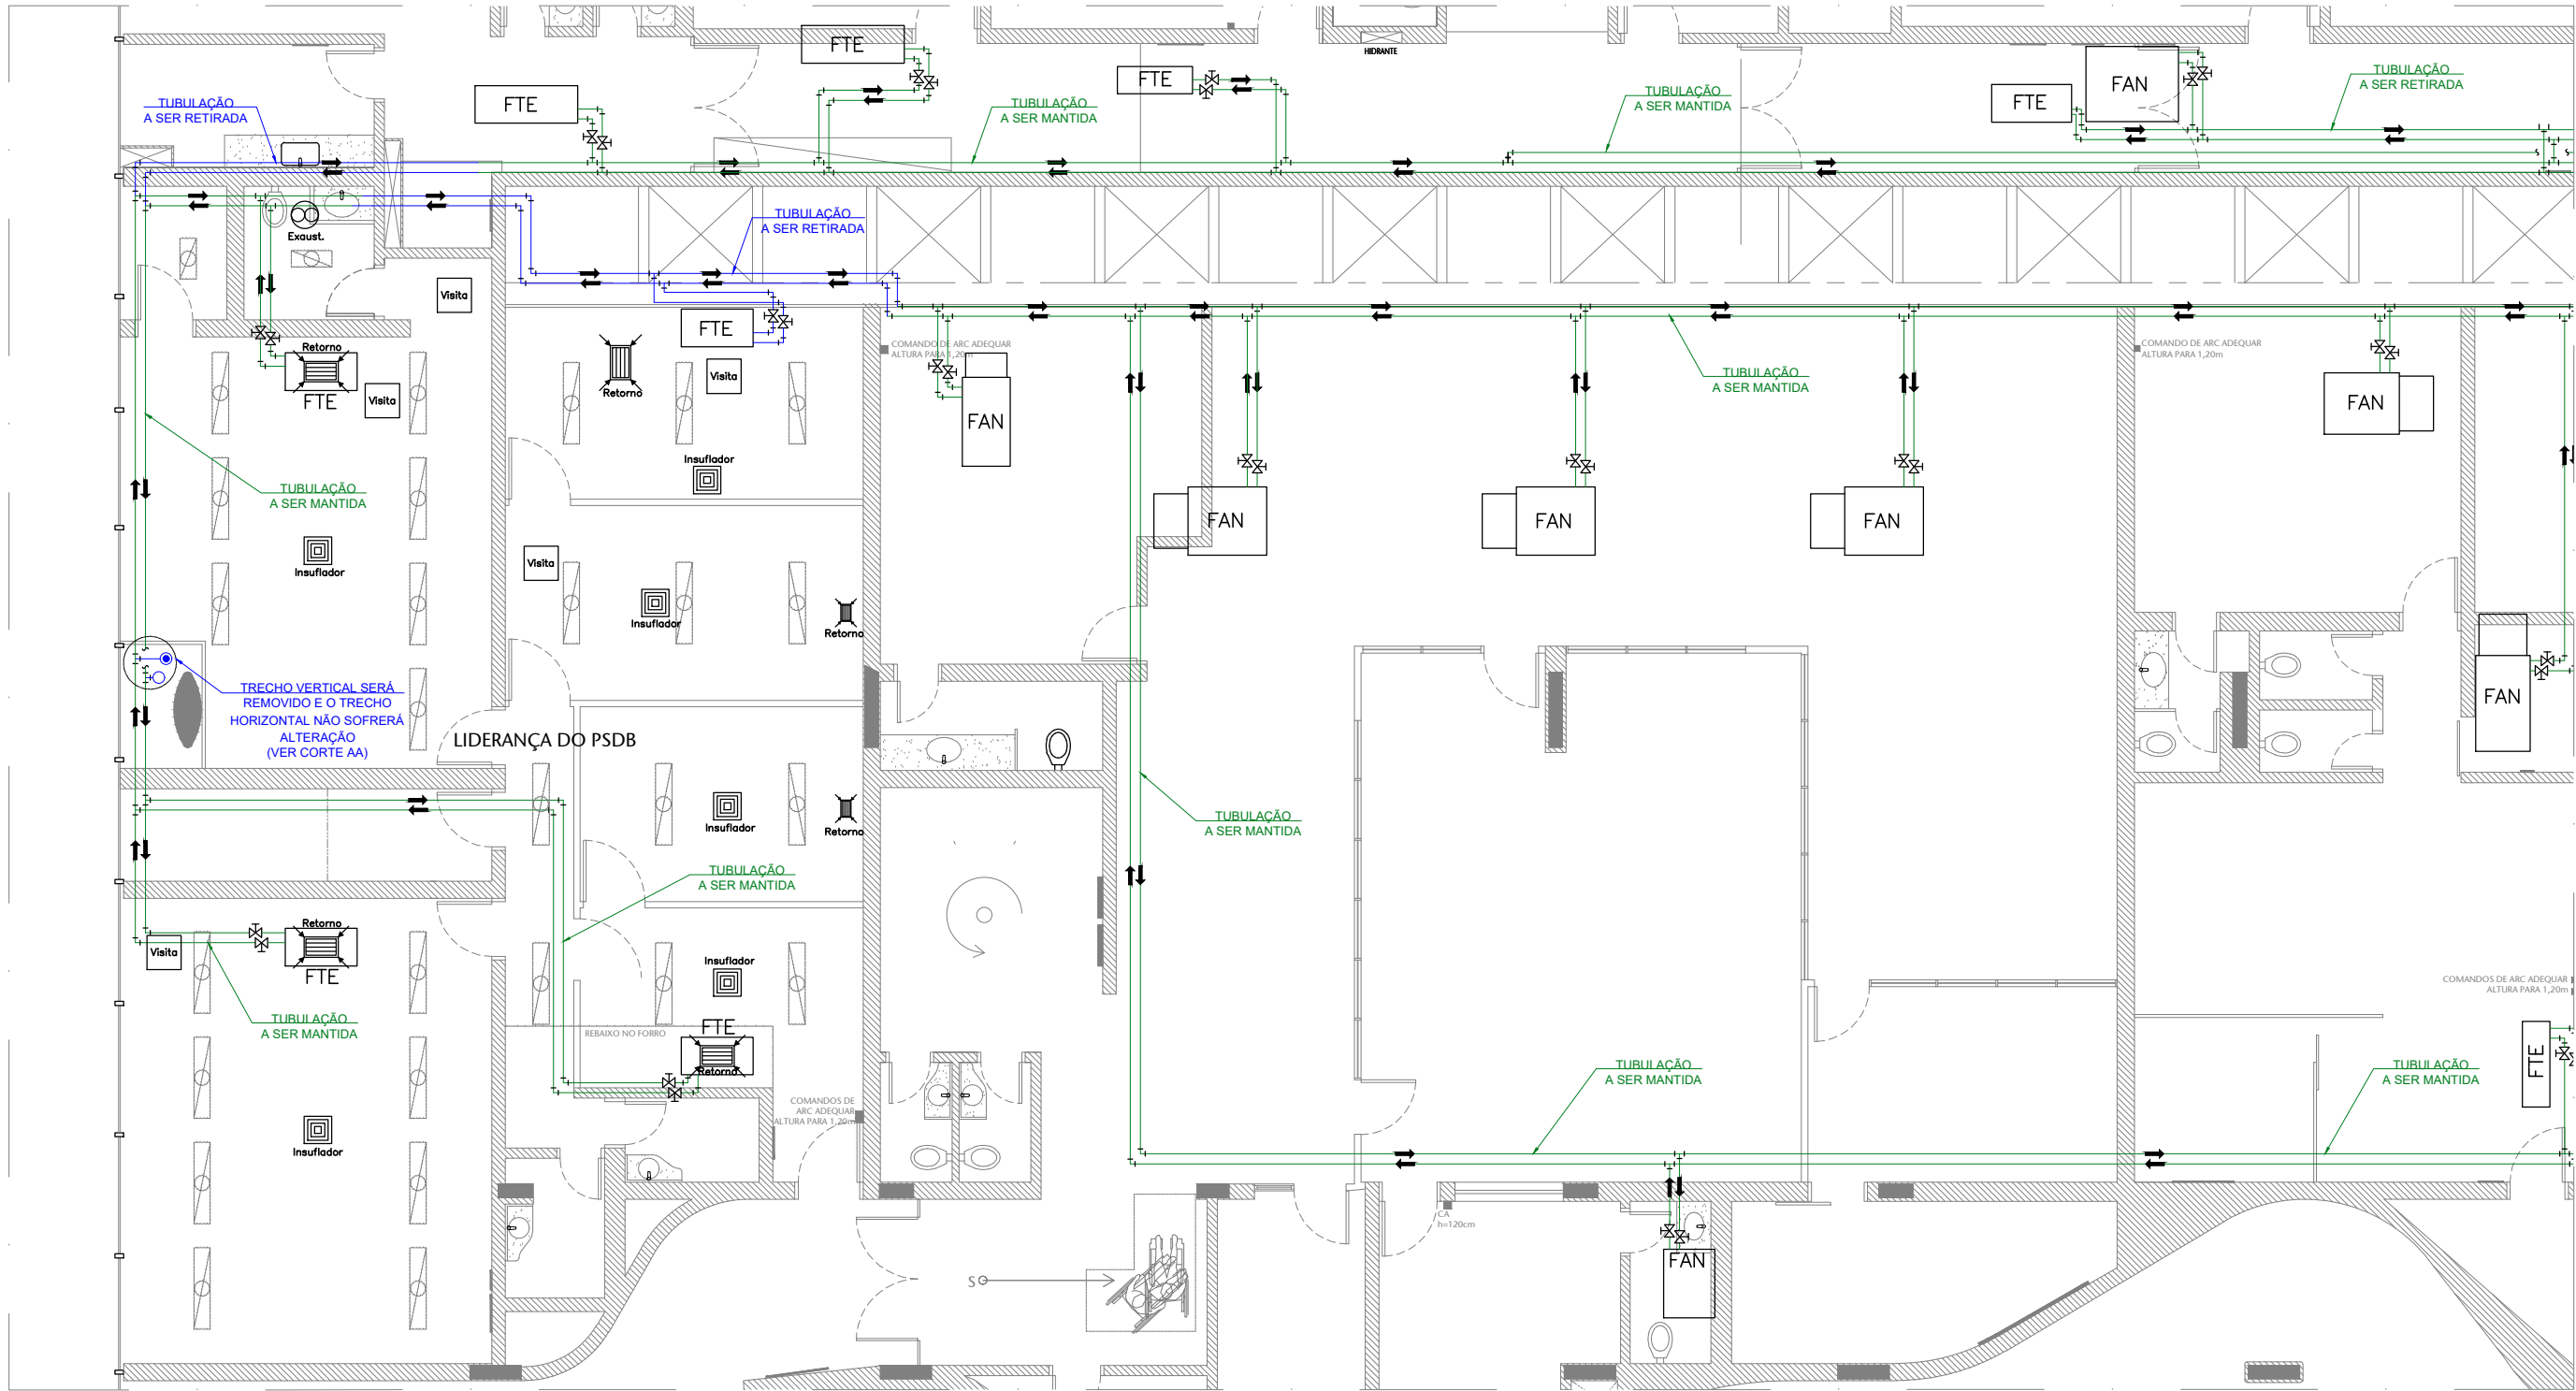

01 PLANTA DE DEMOLIÇÃO - 1º PAVIMENTO
ESCALA 1:100


02	ALTERAÇÕES	09/06/2020	PAULO
01	ALTERAÇÕES	09/08/2019	ALEXANDRE
Nº	CONTROLE DE EMISSÃO DE DESENHOS	DATA	REVISOR

SENADO FEDERAL
SECRETARIA DE INFRAESTRUTURA
COORDENAÇÃO DE ARQUITETURA


INTERESSADO: SECRETARIA DE INFRAESTRUTURA - SINFRA	LOCAL: EDPR - TER - CB03 e EDPR - P01 - ACM AT10 / EDPR	ÁREA DE INTERV.
---	--	-----------------

COORD. JOELMO	CHEFE DE SERV.: PEDRO LAVINAS	TAREFA: #47607	PROJETO: INTERLIGAÇÃO DE REDE DE ÁGUA GELADA	FASE: PROJETO BÁSICO	Nº PRANCHA: 08/15
ARQUITETO: ALEXANDRE	DESENHO: CLAYTON	DATA: 30/07/2019	TÍTULO DA PRANCHA: PLANTA DE DEMOLIÇÃO - 1º PAVIMENTO	ESCALA: 1/100	



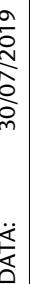

FORMATO: A3

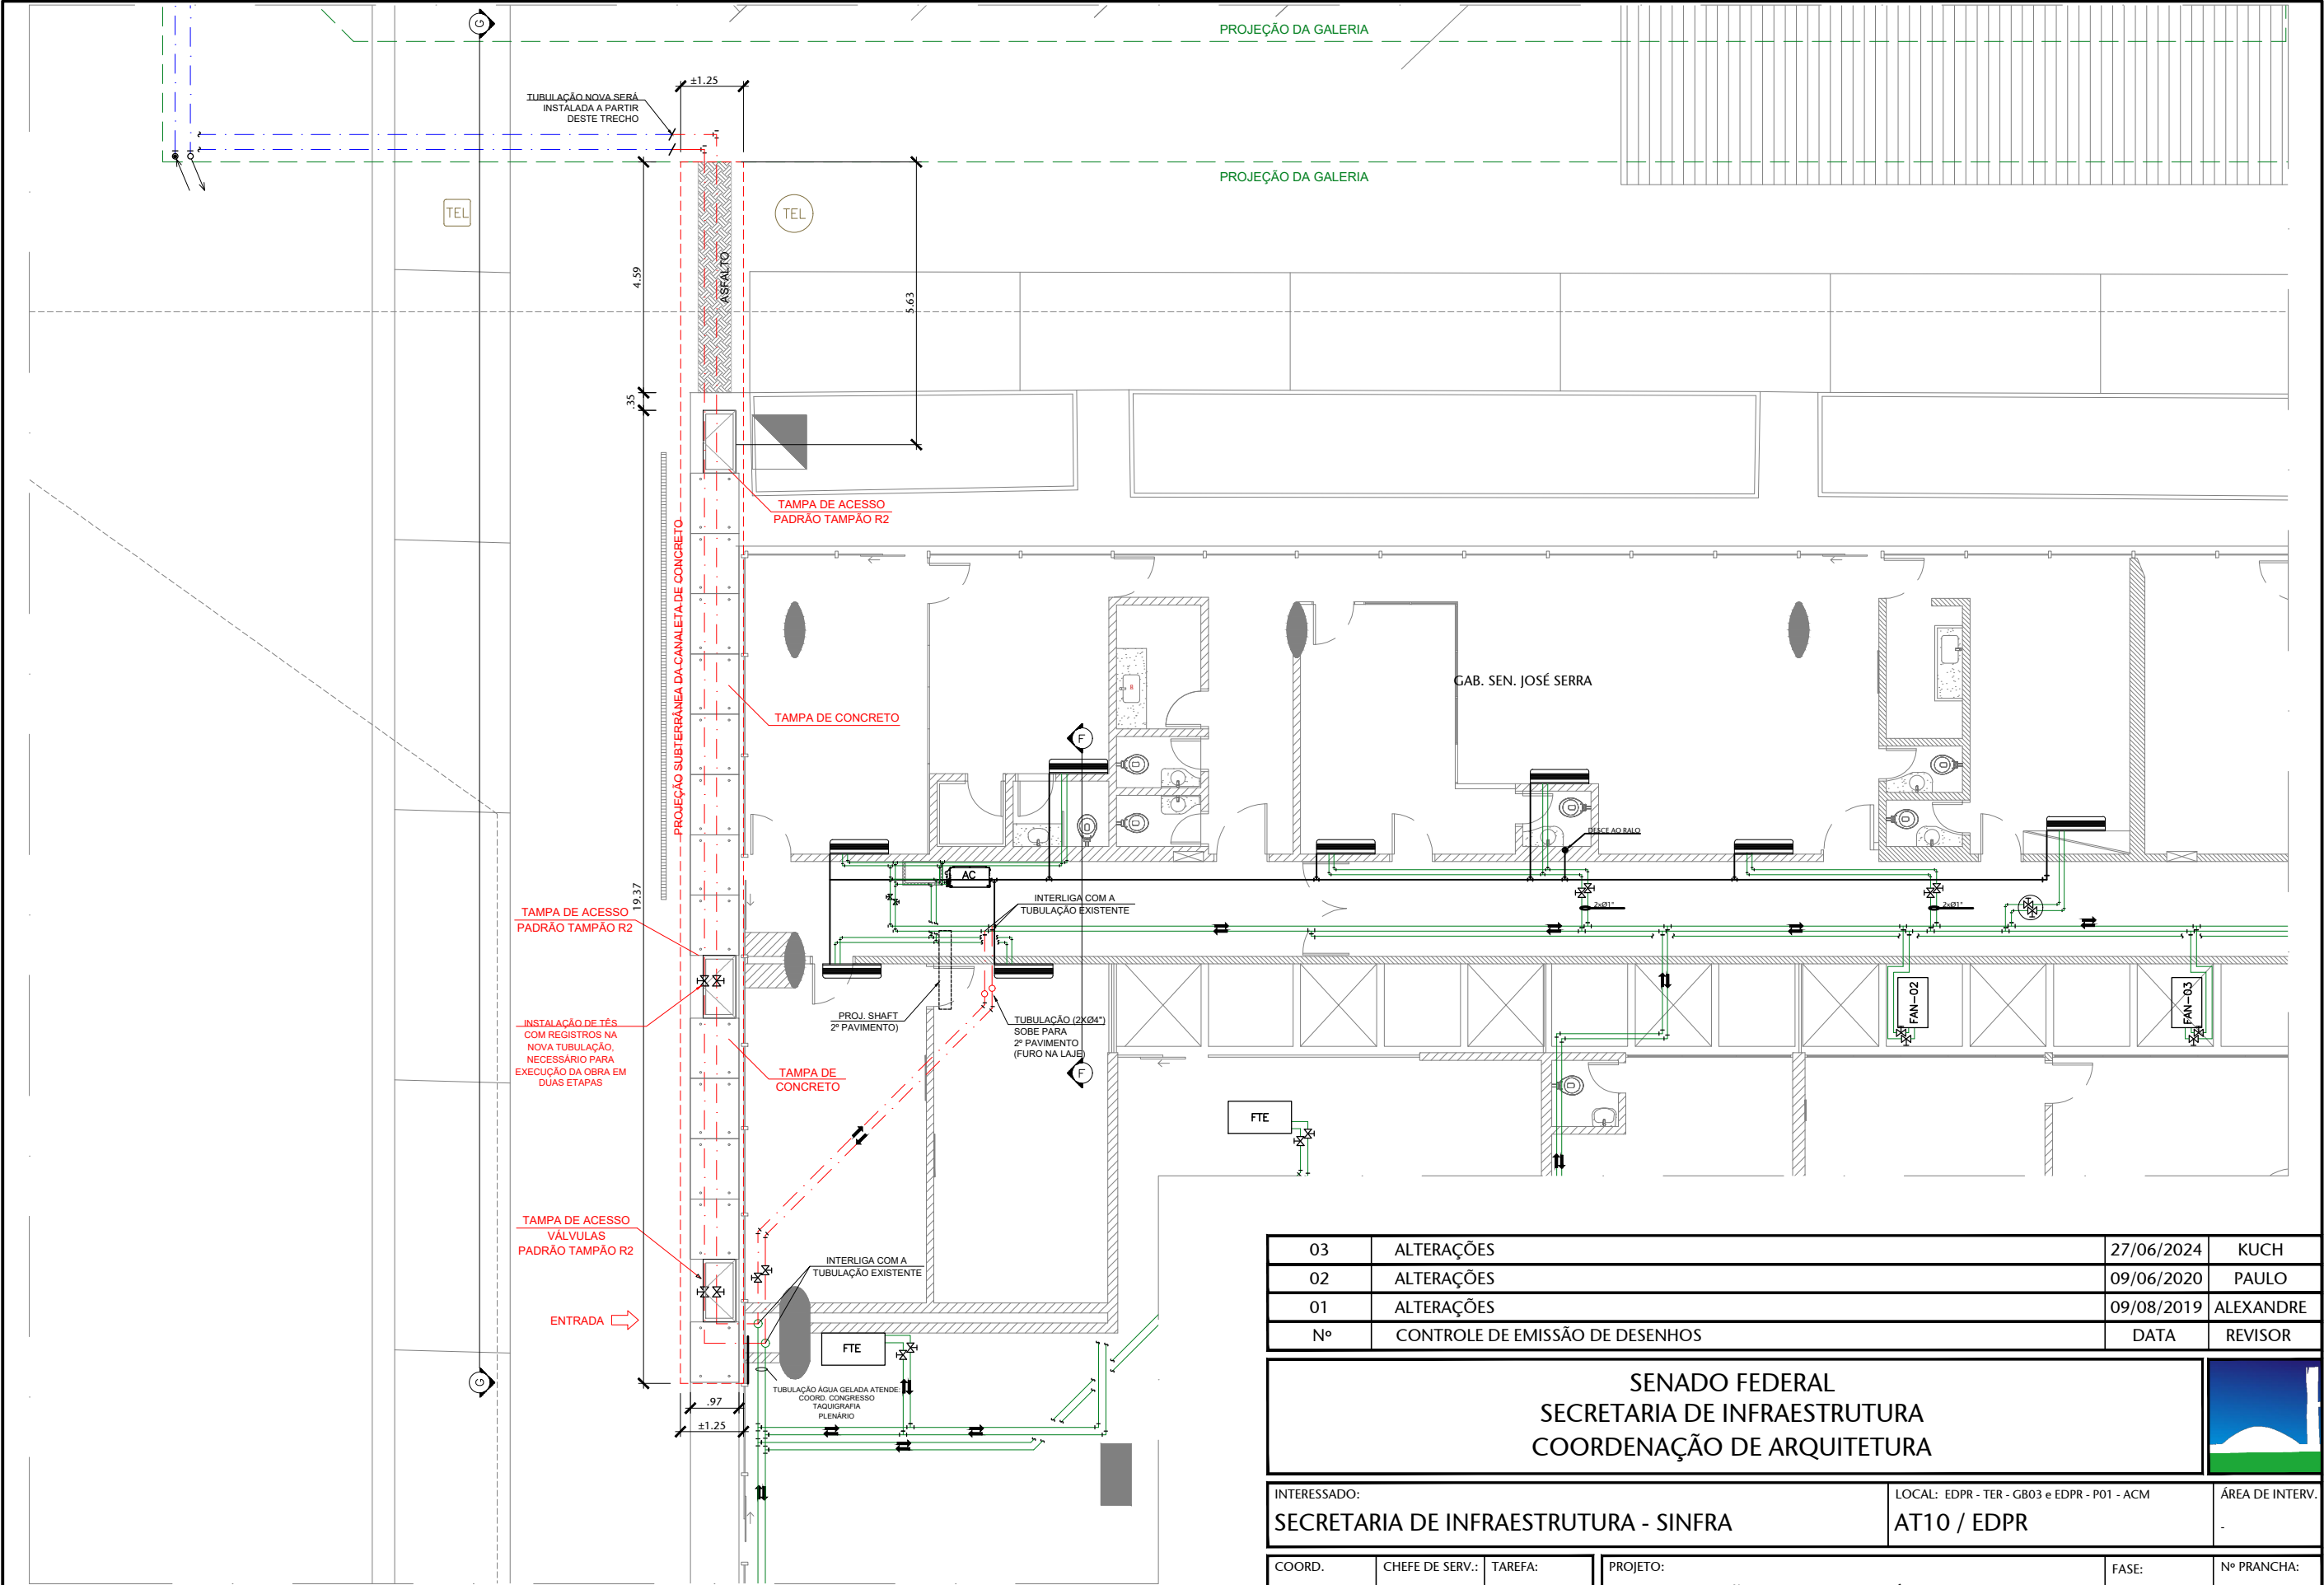


01 PLANTA DE CONSTRUÇÃO 02 - TÉRREO
ESCALA 1:120

03	ALTERAÇÕES	27/06/2024	KUCH
02	ALTERAÇÕES	09/06/2020	PAULO
01	ALTERAÇÕES	09/08/2019	ALEXANDRE
Nº	CONTROLE DE EMISSÃO DE DESENHOS	DATA	REVISOR

SENADO FEDERAL
SECRETARIA DE INFRAESTRUTURA
COORDENAÇÃO DE ARQUITETURA

INTERESSADO:	LOCAL: EDPR - TER - CB03 e EDPR - P01 - ACM	ÁREA DE INTERV.
SECRETARIA DE INFRAESTRUTURA - SINFRA	AT10 / EDPR	-

COORD.	CHEFE DE SERV.:	TAREFA:	PROJETO:	FASE:	Nº PRANCHA:
JOELMO	PEDRO LAVINAS	#47607	INTERLIGAÇÃO DE REDE DE ÁGUA GELADA	PROJETO BÁSICO	10/15
ARQUITETO:	DESENHO:	DATA:	TÍTULO DA PRANCHA:	ESCALA:	
ALEXANDRE	CLAYTON	30/07/2019	PLANTA DE CONSTRUÇÃO 02 - TÉRREO	1/120	

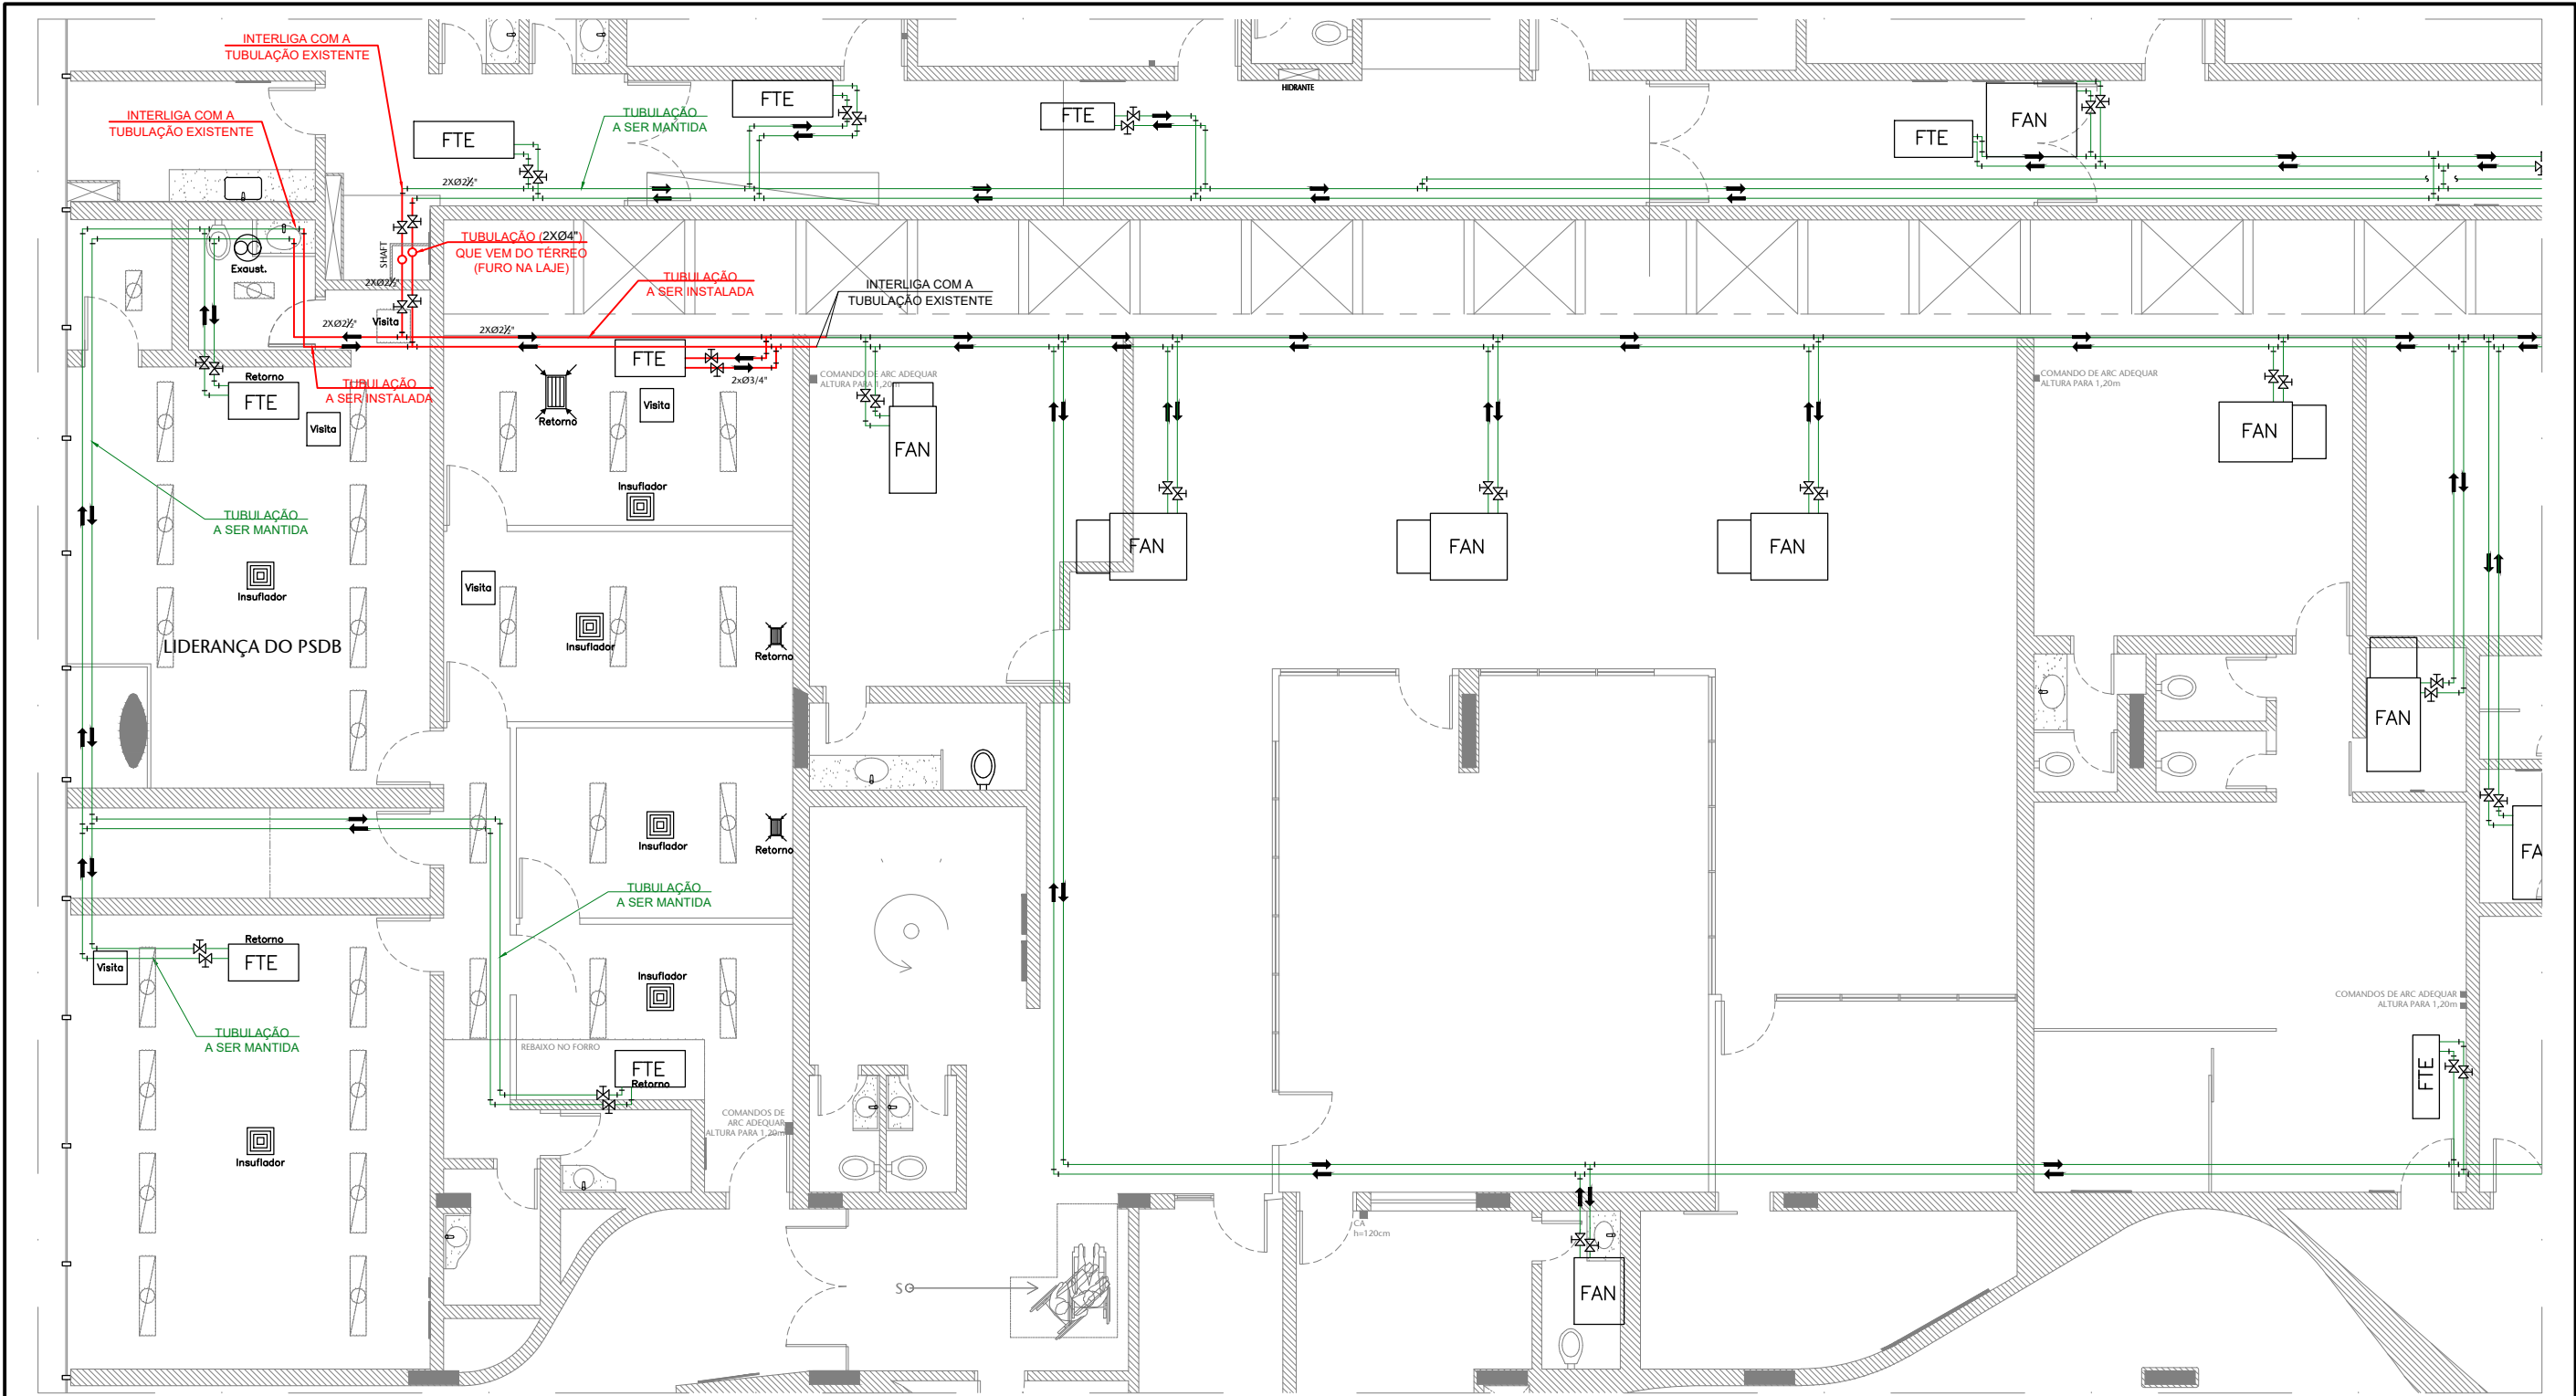


01 PLANTA DE CONSTRUÇÃO - 1º PAVIMENTO
ESCALA 1:100

02	ALTERAÇÕES	09/06/2020	PAULO
01	ALTERAÇÕES	09/08/2019	ALEXANDRE
Nº	CONTROLE DE EMISSÃO DE DESENHOS	DATA	REVISOR

SENADO FEDERAL SECRETARIA DE INFRAESTRUTURA COORDENAÇÃO DE ARQUITETURA			
INTERESSADO: SECRETARIA DE INFRAESTRUTURA - SINFRA		LOCAL: EDPR - TER - CB03 e EDPR - P01 - ACM AT10 / EDPR	
COORD. JOELMO	CHEFE DE SERV.: PEDRO LAVINAS	TAREFA: #47607	PROJETO: INTERLIGAÇÃO DE REDE DE ÁGUA GELADA
ARQUITETO: ALEXANDRE	DESENHO: CLAYTON	DATA: 30/07/2019	TÍTULO DA PRANCHA: PLANTA DE CONSTRUÇÃO - 1º PAVIMENTO
FASE: PROJETO BÁSICO		ESCALA: 1/100	Nº PRANCHA: 11/15



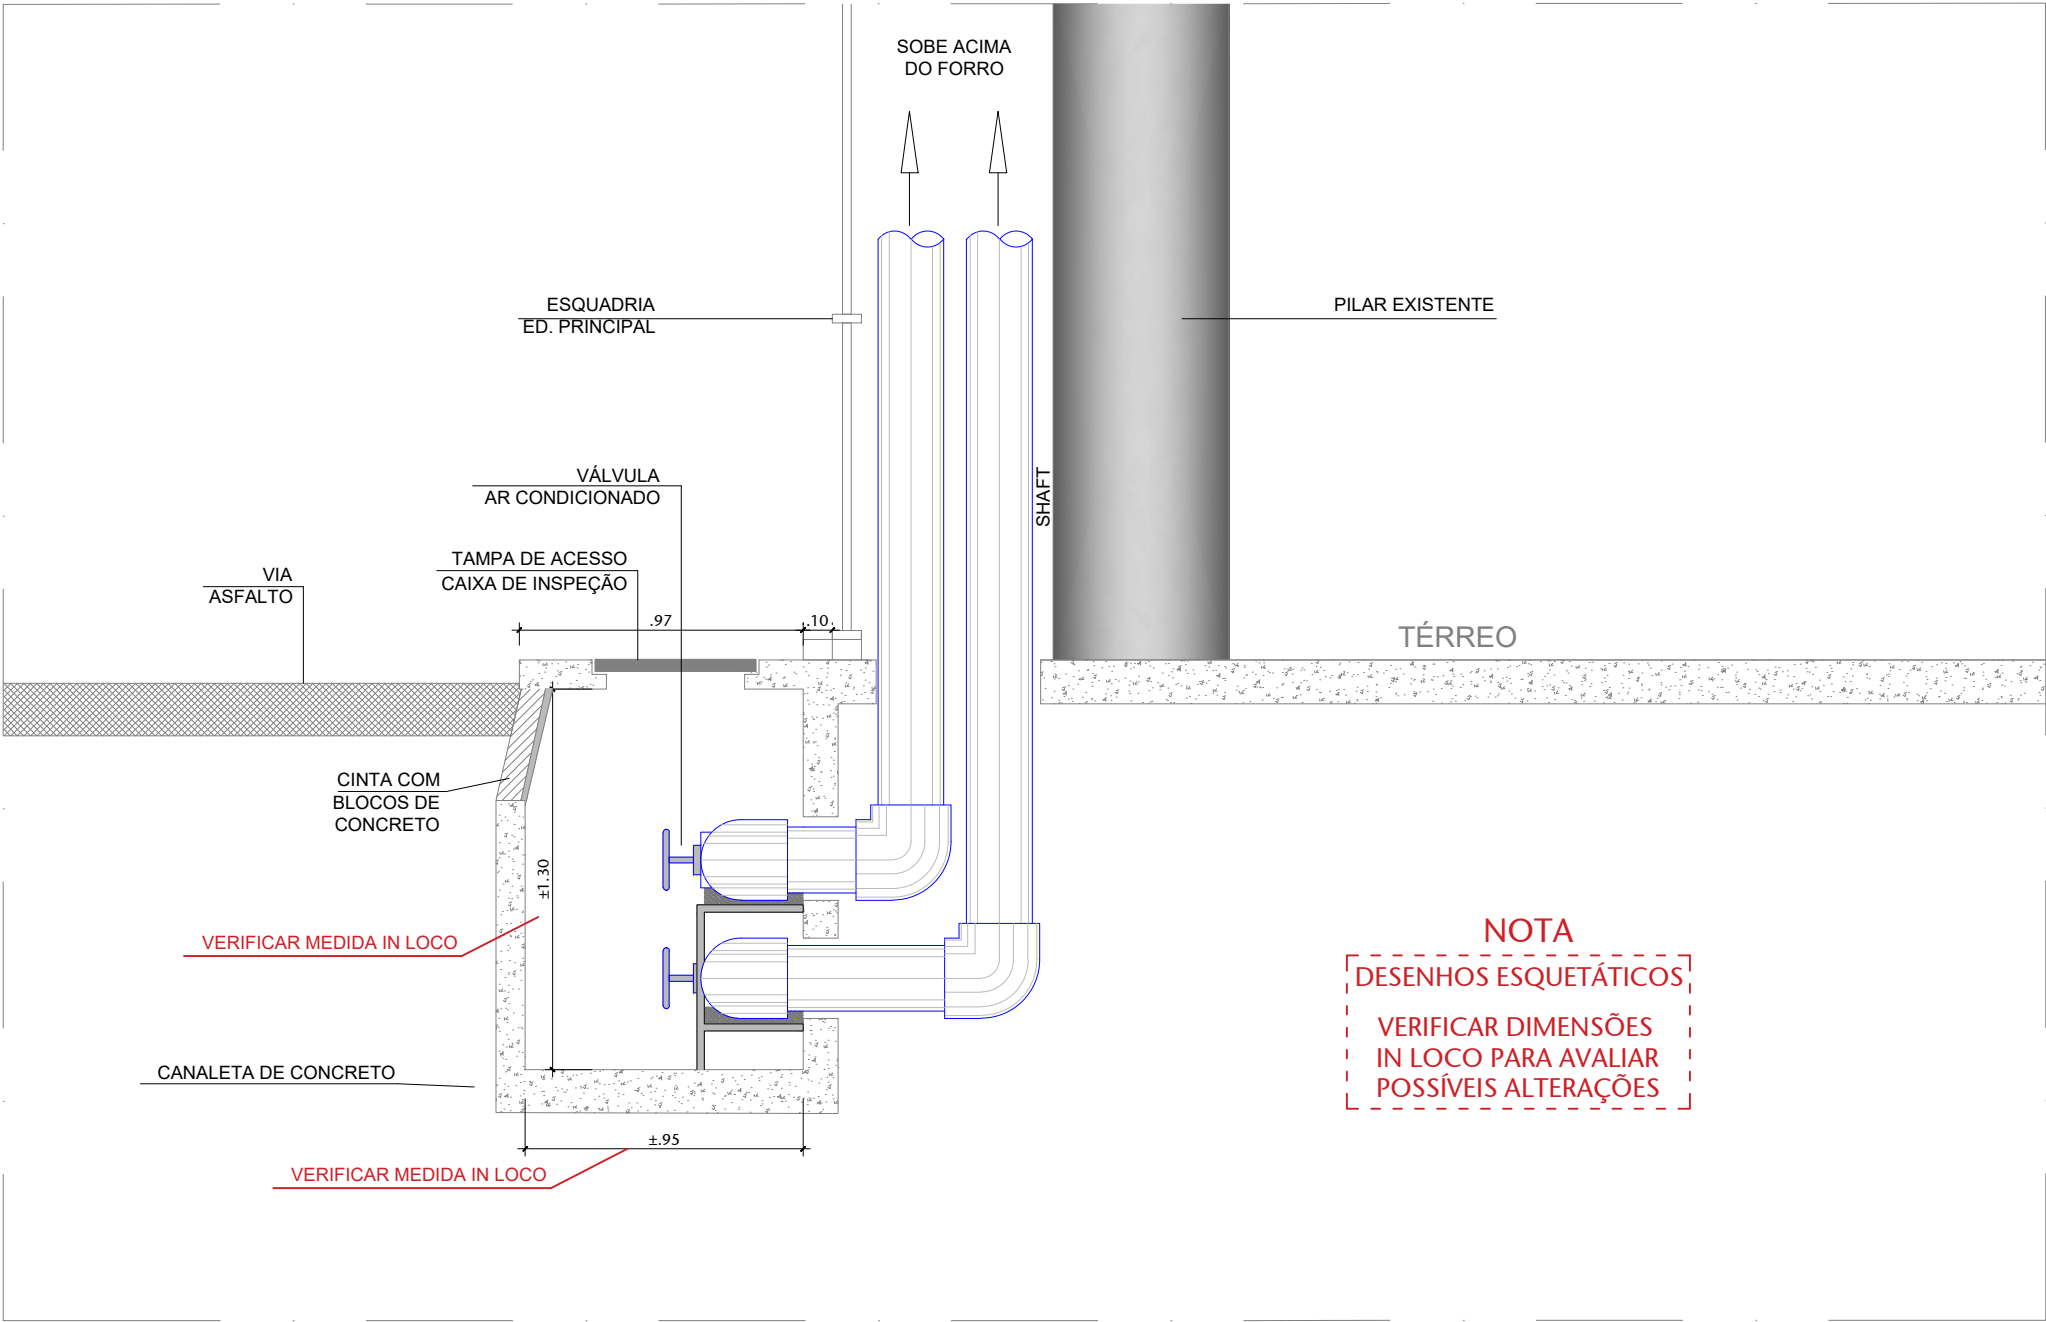


01 CORTE EE - SITUAÇÃO PROPOSTA
ESCALA 1:25

03	ALTERAÇÕES	27/06/2024	KUCH
02	ALTERAÇÕES	09/06/2020	PAULO
01	ALTERAÇÕES	09/08/2019	ALEXANDRE
Nº	CONTROLE DE EMISSÃO DE DESENHOS	DATA	REVISOR


SENADO FEDERAL SECRETARIA DE INFRAESTRUTURA COORDENAÇÃO DE ARQUITETURA			
INTERESSADO: SECRETARIA DE INFRAESTRUTURA - SINFRA		LOCAL: EDPR - TER - CB03 e EDPR - P01 - ACM AT10 / EDPR	ÁREA DE INTERV. -
COORD. JOELMO	CHEFE DE SERV.: PEDRO LAVINAS	TAREFA: #47607	PROJETO: INTERLIGAÇÃO DE REDE DE ÁGUA GELADA
ARQUITETO: ALEXANDRE	DESENHO: CLAYTON	DATA: 30/07/2019	FASE: PROJETO BÁSICO
TÍTULO DA PRANCHA: CORTE EE - SITUAÇÃO PROPOSTA			ESCALA: 1/25
			Nº PRANCHA: 12/15



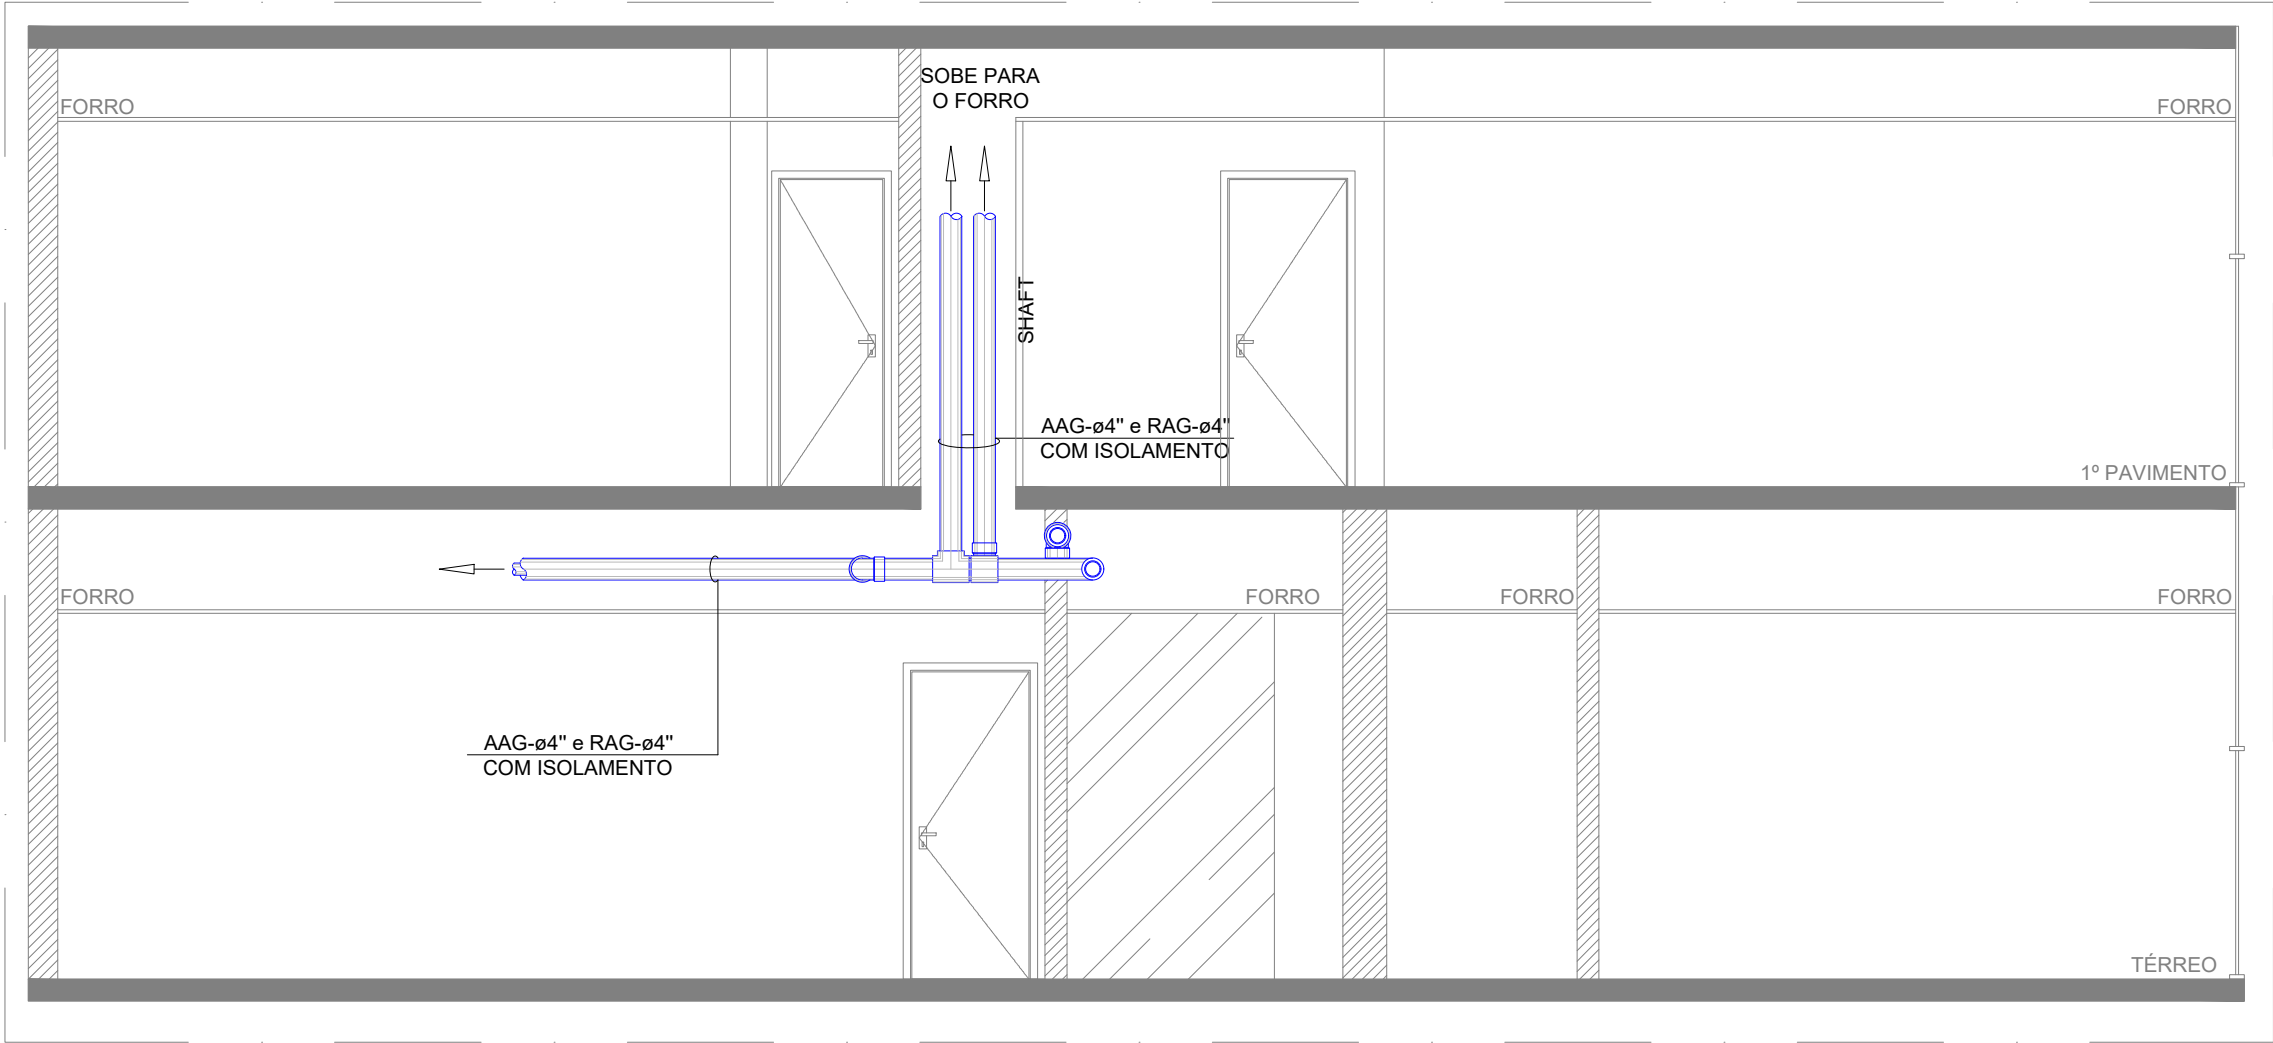

01 CORTE FF - SITUAÇÃO PROPOSTA
ESCALA 1:50


02	ALTERAÇÕES	09/06/2020	PAULO
01	ALTERAÇÕES	09/08/2019	ALEXANDRE
Nº	CONTROLE DE EMISSÃO DE DESENHOS	DATA	REVISOR

SENADO FEDERAL SECRETARIA DE INFRAESTRUTURA COORDENAÇÃO DE ARQUITETURA				
INTERESSADO: SECRETARIA DE INFRAESTRUTURA - SINFRA		LOCAL: EDPR - TER - CB03 e EDPR - P01 - ACM AT10 / EDPR		ÁREA DE INTERV. -
COORD. JOELMO	CHEFE DE SERV.: PEDRO LAVINAS	TAREFA: #47607	PROJETO: INTERLIGAÇÃO DE REDE DE ÁGUA GELADA	FASE: PROJETO BÁSICO
ARQUITETO: ALEXANDRE	DESENHO: CLAYTON	DATA: 30/07/2019	TÍTULO DA PRANCHA: CORTE FF - SITUAÇÃO PROPOSTA	ESCALA: 1/50
				Nº PRANCHA: 13/15




TUBULAÇÃO NOVA SERÁ
INSTALADA A PARTIR DESTAS
CONEXÕES, E O ISOLAMENTO
DA TUBULAÇÃO VERTICAL SERÁ
TROCADO POR BORRACHA
ELASTOMÉRICA

VAI PARA
2 (CM01)
VIDA

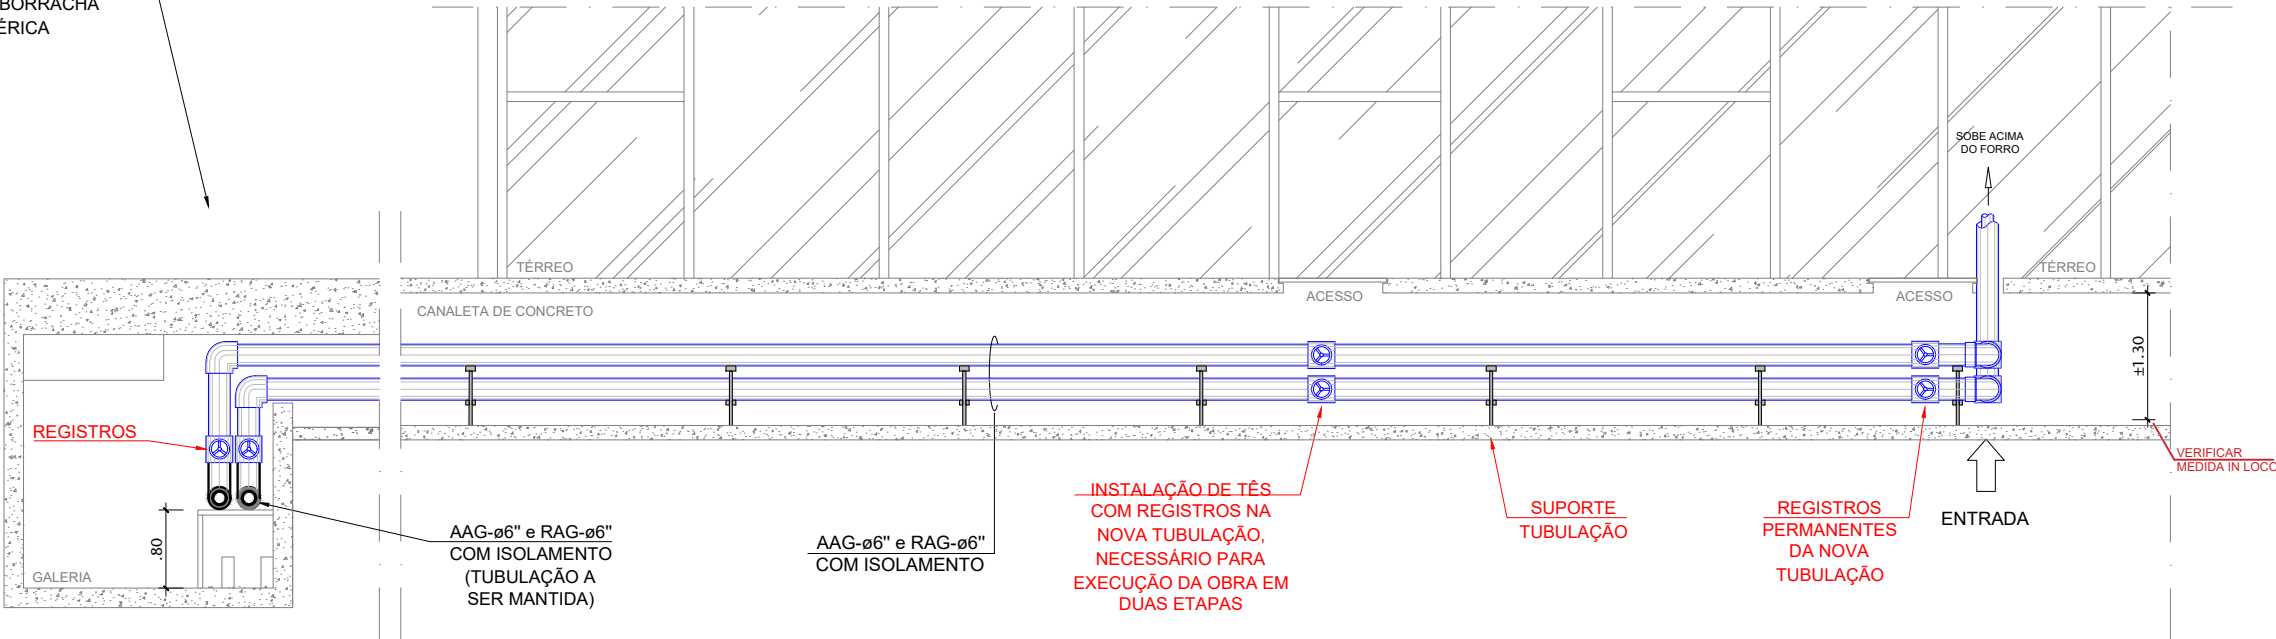

01 CORTE GG - SITUAÇÃO PROPOSTA
ESCALA 1:75

NOTA
DESENHOS ESQUETÁTICOS
VERIFICAR DIMENSÕES
IN LOCO PARA AVALIAR
POSSÍVEIS ALTERAÇÕES

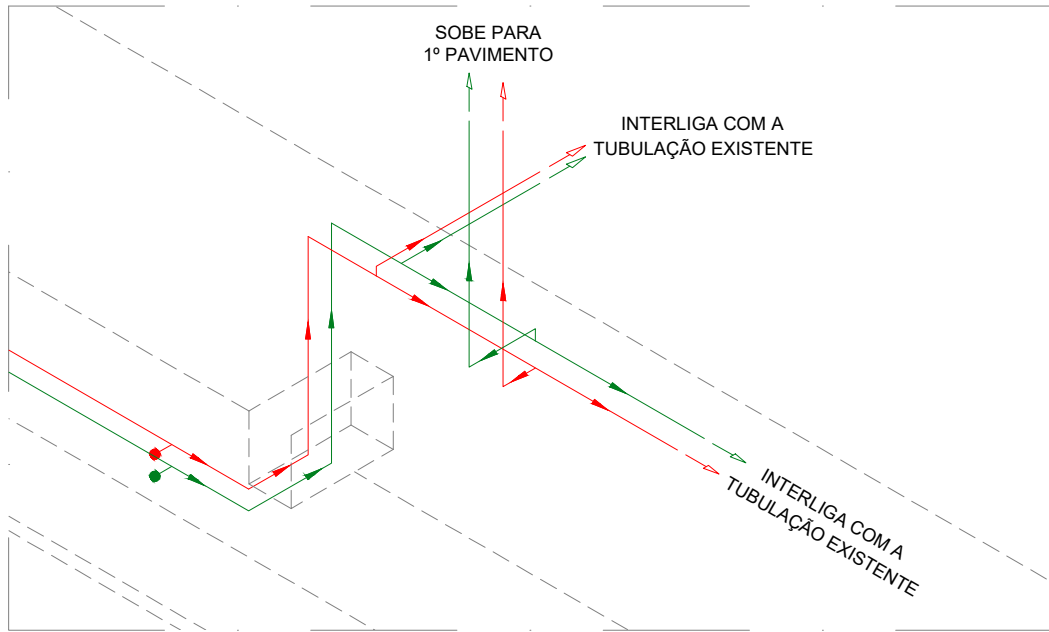


02 VISTA ISOMÉTRICA
ESCALA 1:75


03	ALTERAÇÕES	27/06/2024	KUCH
02	ALTERAÇÕES	09/06/2020	PAULO
01	ALTERAÇÕES	09/08/2019	ALEXANDRE
Nº	CONTROLE DE EMISSÃO DE DESENHOS	DATA	REVISOR

SENADO FEDERAL SECRETARIA DE INFRAESTRUTURA COORDENAÇÃO DE ARQUITETURA			
INTERESSADO: SECRETARIA DE INFRAESTRUTURA - SINFRA		LOCAL: EDPR - TER - CB03 e EDPR - P01 - ACM AT10 / EDPR	ÁREA DE INTERV. -
COORD. JOELMO	CHEFE DE SERV.: PEDRO LAVINAS	TAREFA: #47607	PROJETO: INTERLIGAÇÃO DE REDE DE ÁGUA GELADA
ARQUITETO: ALEXANDRE	DESENHO: CLAYTON	DATA: 30/07/2019	FASE: PROJETO BÁSICO
TÍTULO DA PRANCHA: CORTE GG / VISTA ISOMÉTRICA		ESCALA: INDICADA	Nº PRANCHA: 14/15




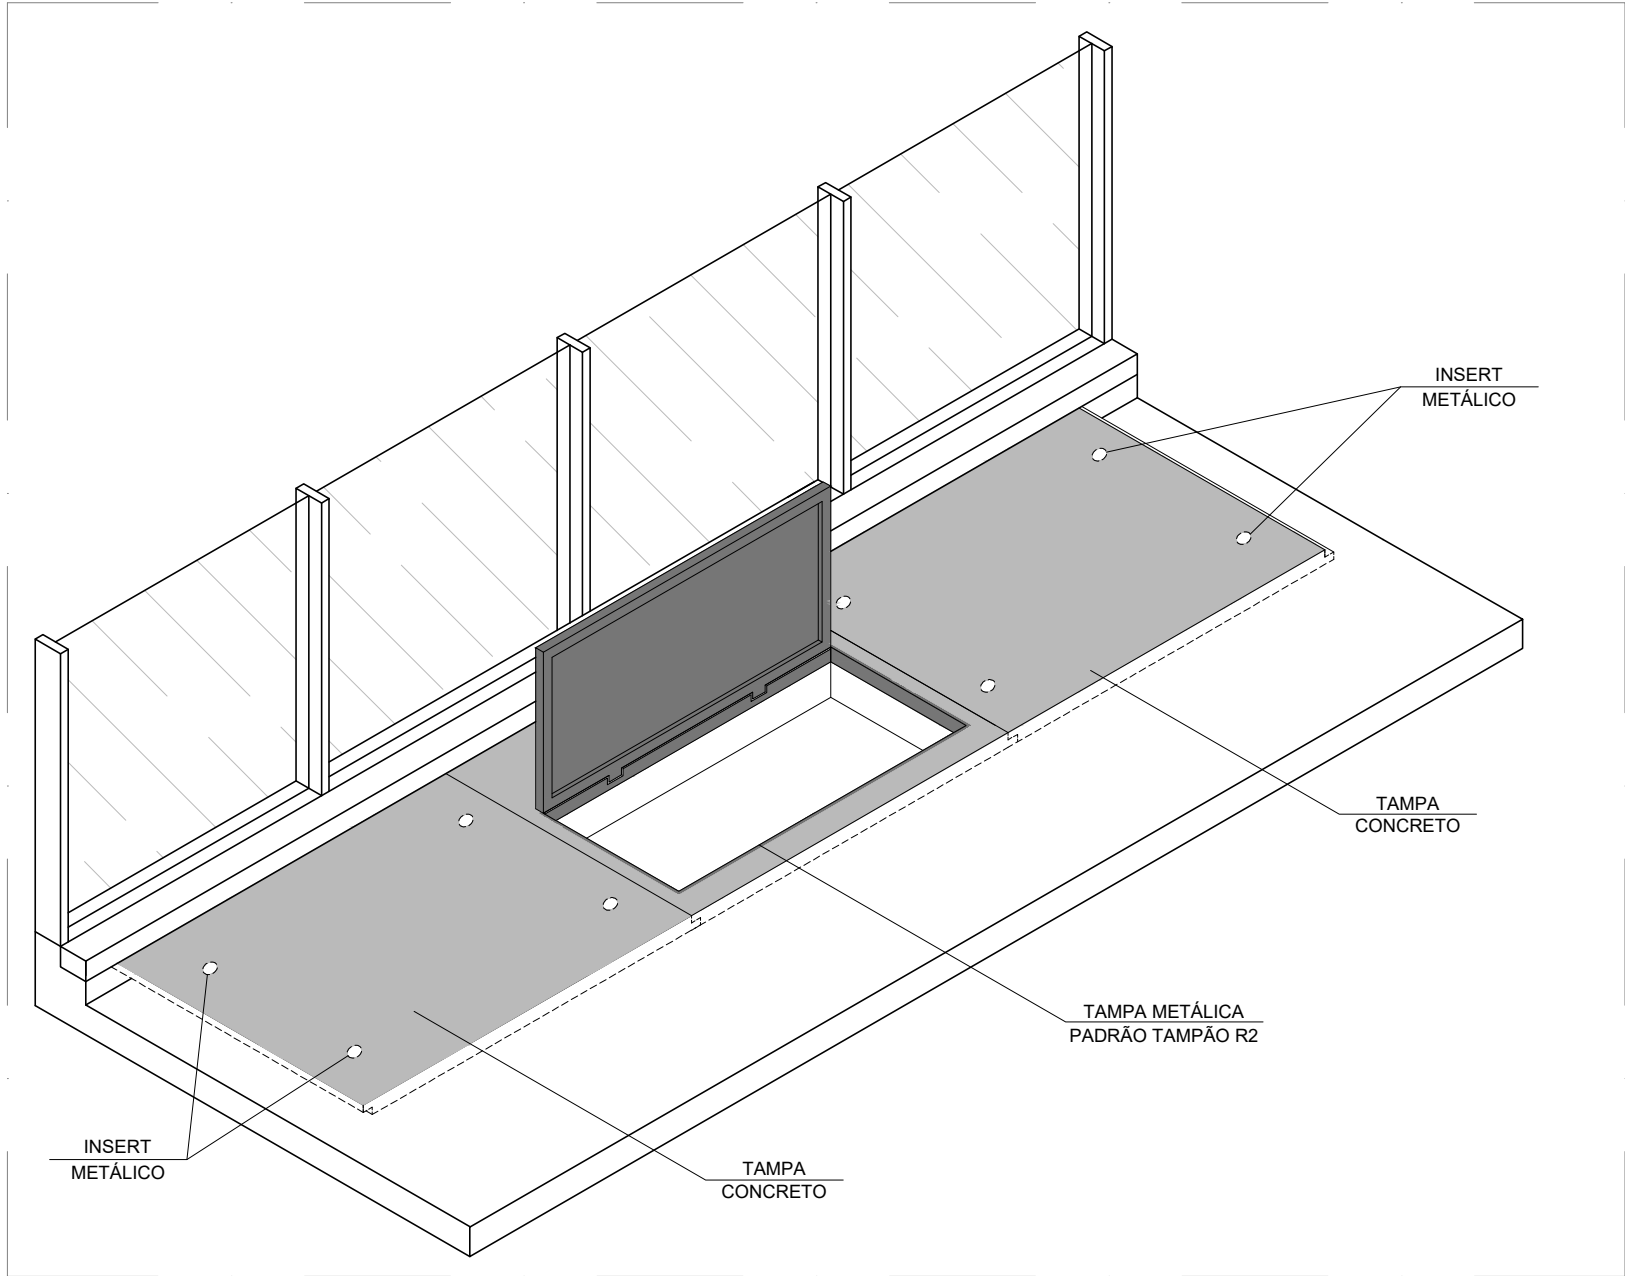

01 DETALHE DA TAMPA DA CAIXA DE INSPEÇÃO
ESCALA 1:25

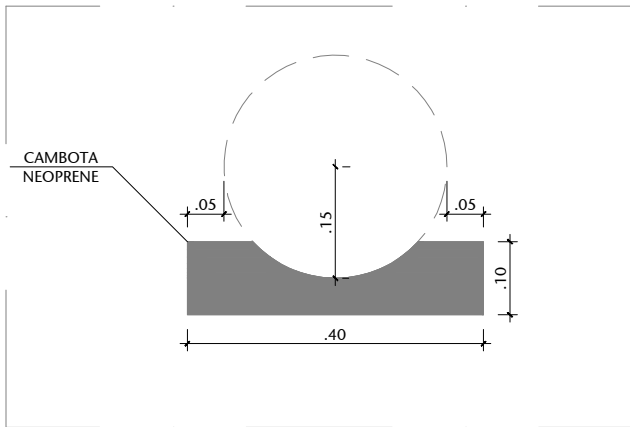

03 DETALHE DA CAMBOTA DE NEOPRENE
ESCALA 1:10

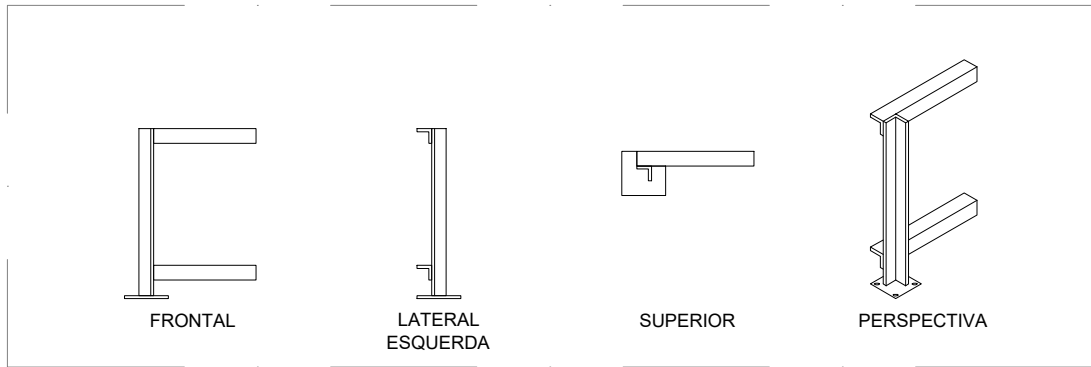

02 DETALHE DO SUPORTE DA TUBULAÇÃO
ESCALA 1:25

03	ALTERAÇÕES	27/06/2024	KUCH
02	ALTERAÇÕES	09/06/2020	PAULO
01	ALTERAÇÕES	09/08/2019	ALEXANDRE
Nº	CONTROLE DE EMISSÃO DE DESENHOS	DATA	REVISOR

SENADO FEDERAL SECRETARIA DE INFRAESTRUTURA COORDENAÇÃO DE ARQUITETURA			
INTERESSADO: SECRETARIA DE INFRAESTRUTURA - SINFRA		LOCAL: EDPR - TER - CB03 e EDPR - P01 - ACM AT10 / EDPR	ÁREA DE INTERV. -
COORD. JOELMO	CHEFE DE SERV.: PEDRO LAVINAS	TAREFA: #47607	PROJETO: INTERLIGAÇÃO DE REDE DE ÁGUA GELADA
ARQUITETO: ALEXANDRE	DESENHO: CLAYTON	DATA: 30/07/2019	FASE: PROJETO BÁSICO
TÍTULO DA PRANCHA: DETALHES DA TAMPA DA CAIXA DE INSPEÇÃO E SUPORTE DOS TUBOS		ESCALA: INDICADA	Nº PRANCHA: 15/15

