



DETALHAMENTO DAS ARMADURAS NEGATIVAS DAS LAJES DA COBERTURA

ESCALA 1 : 50

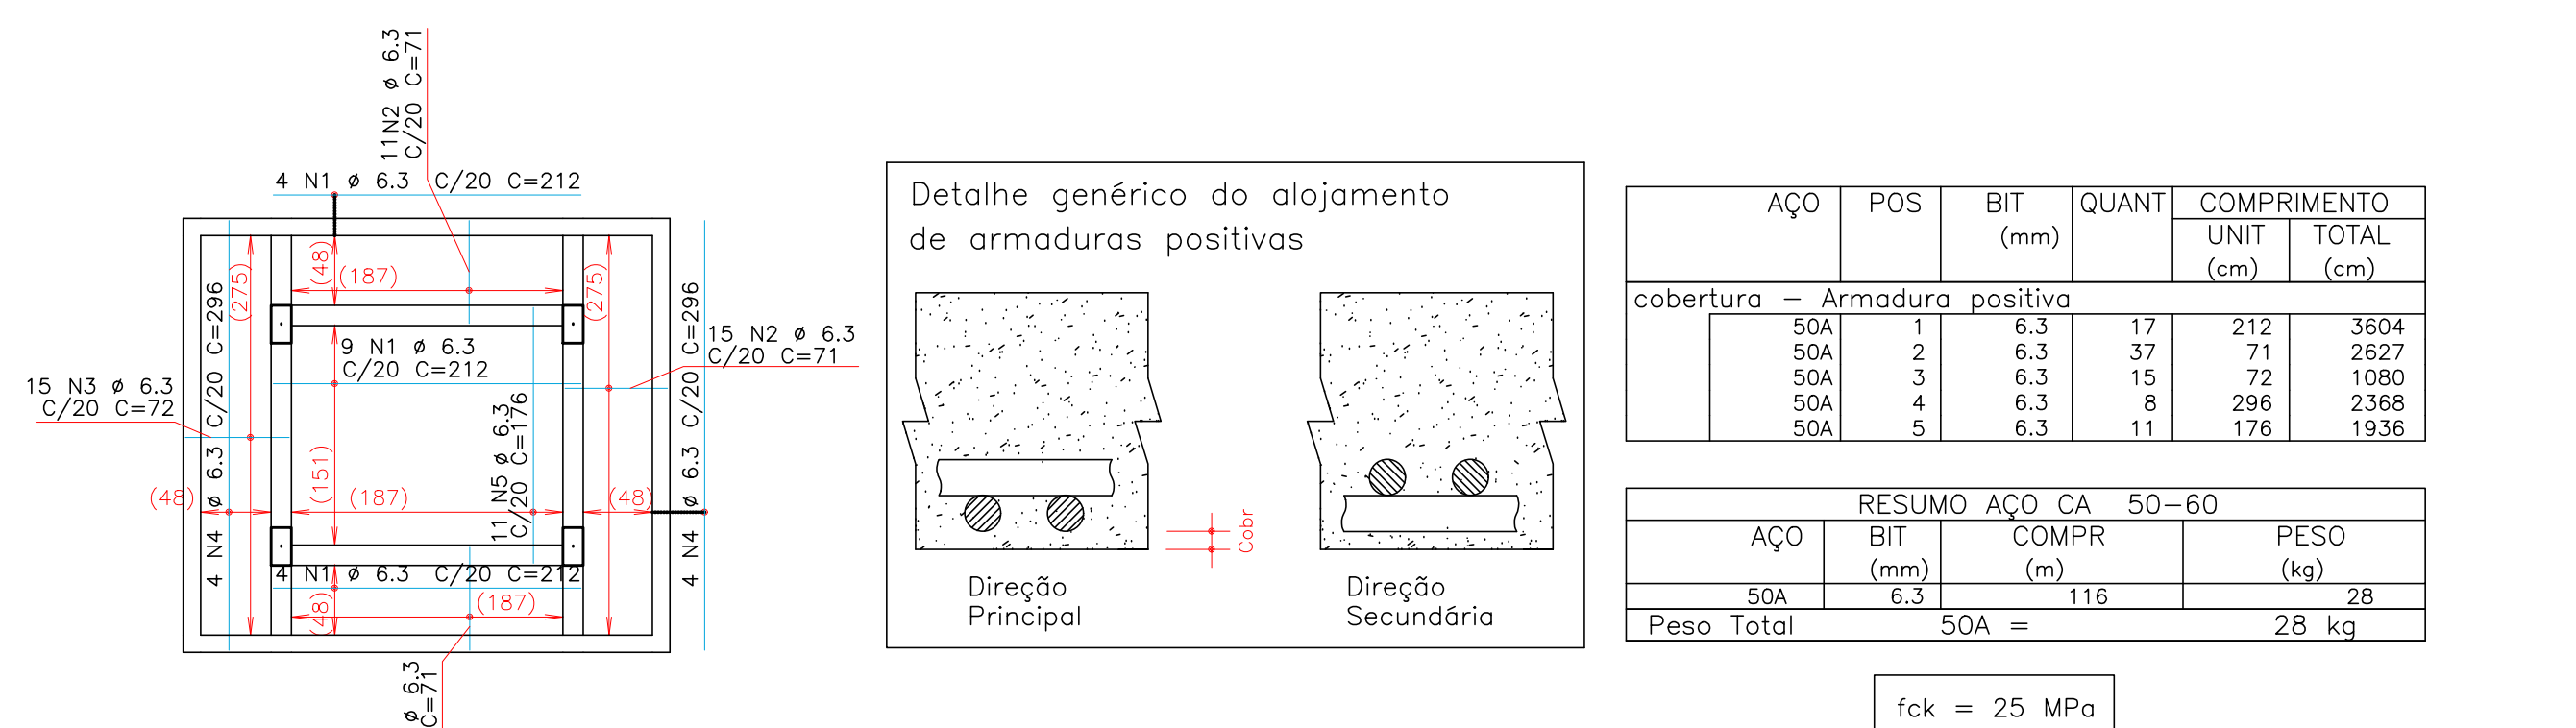


DETALHAMENTO DAS ARMADURAS POSITIVAS DAS LAJES DA COBERTURA

ESCALA 1 : 50

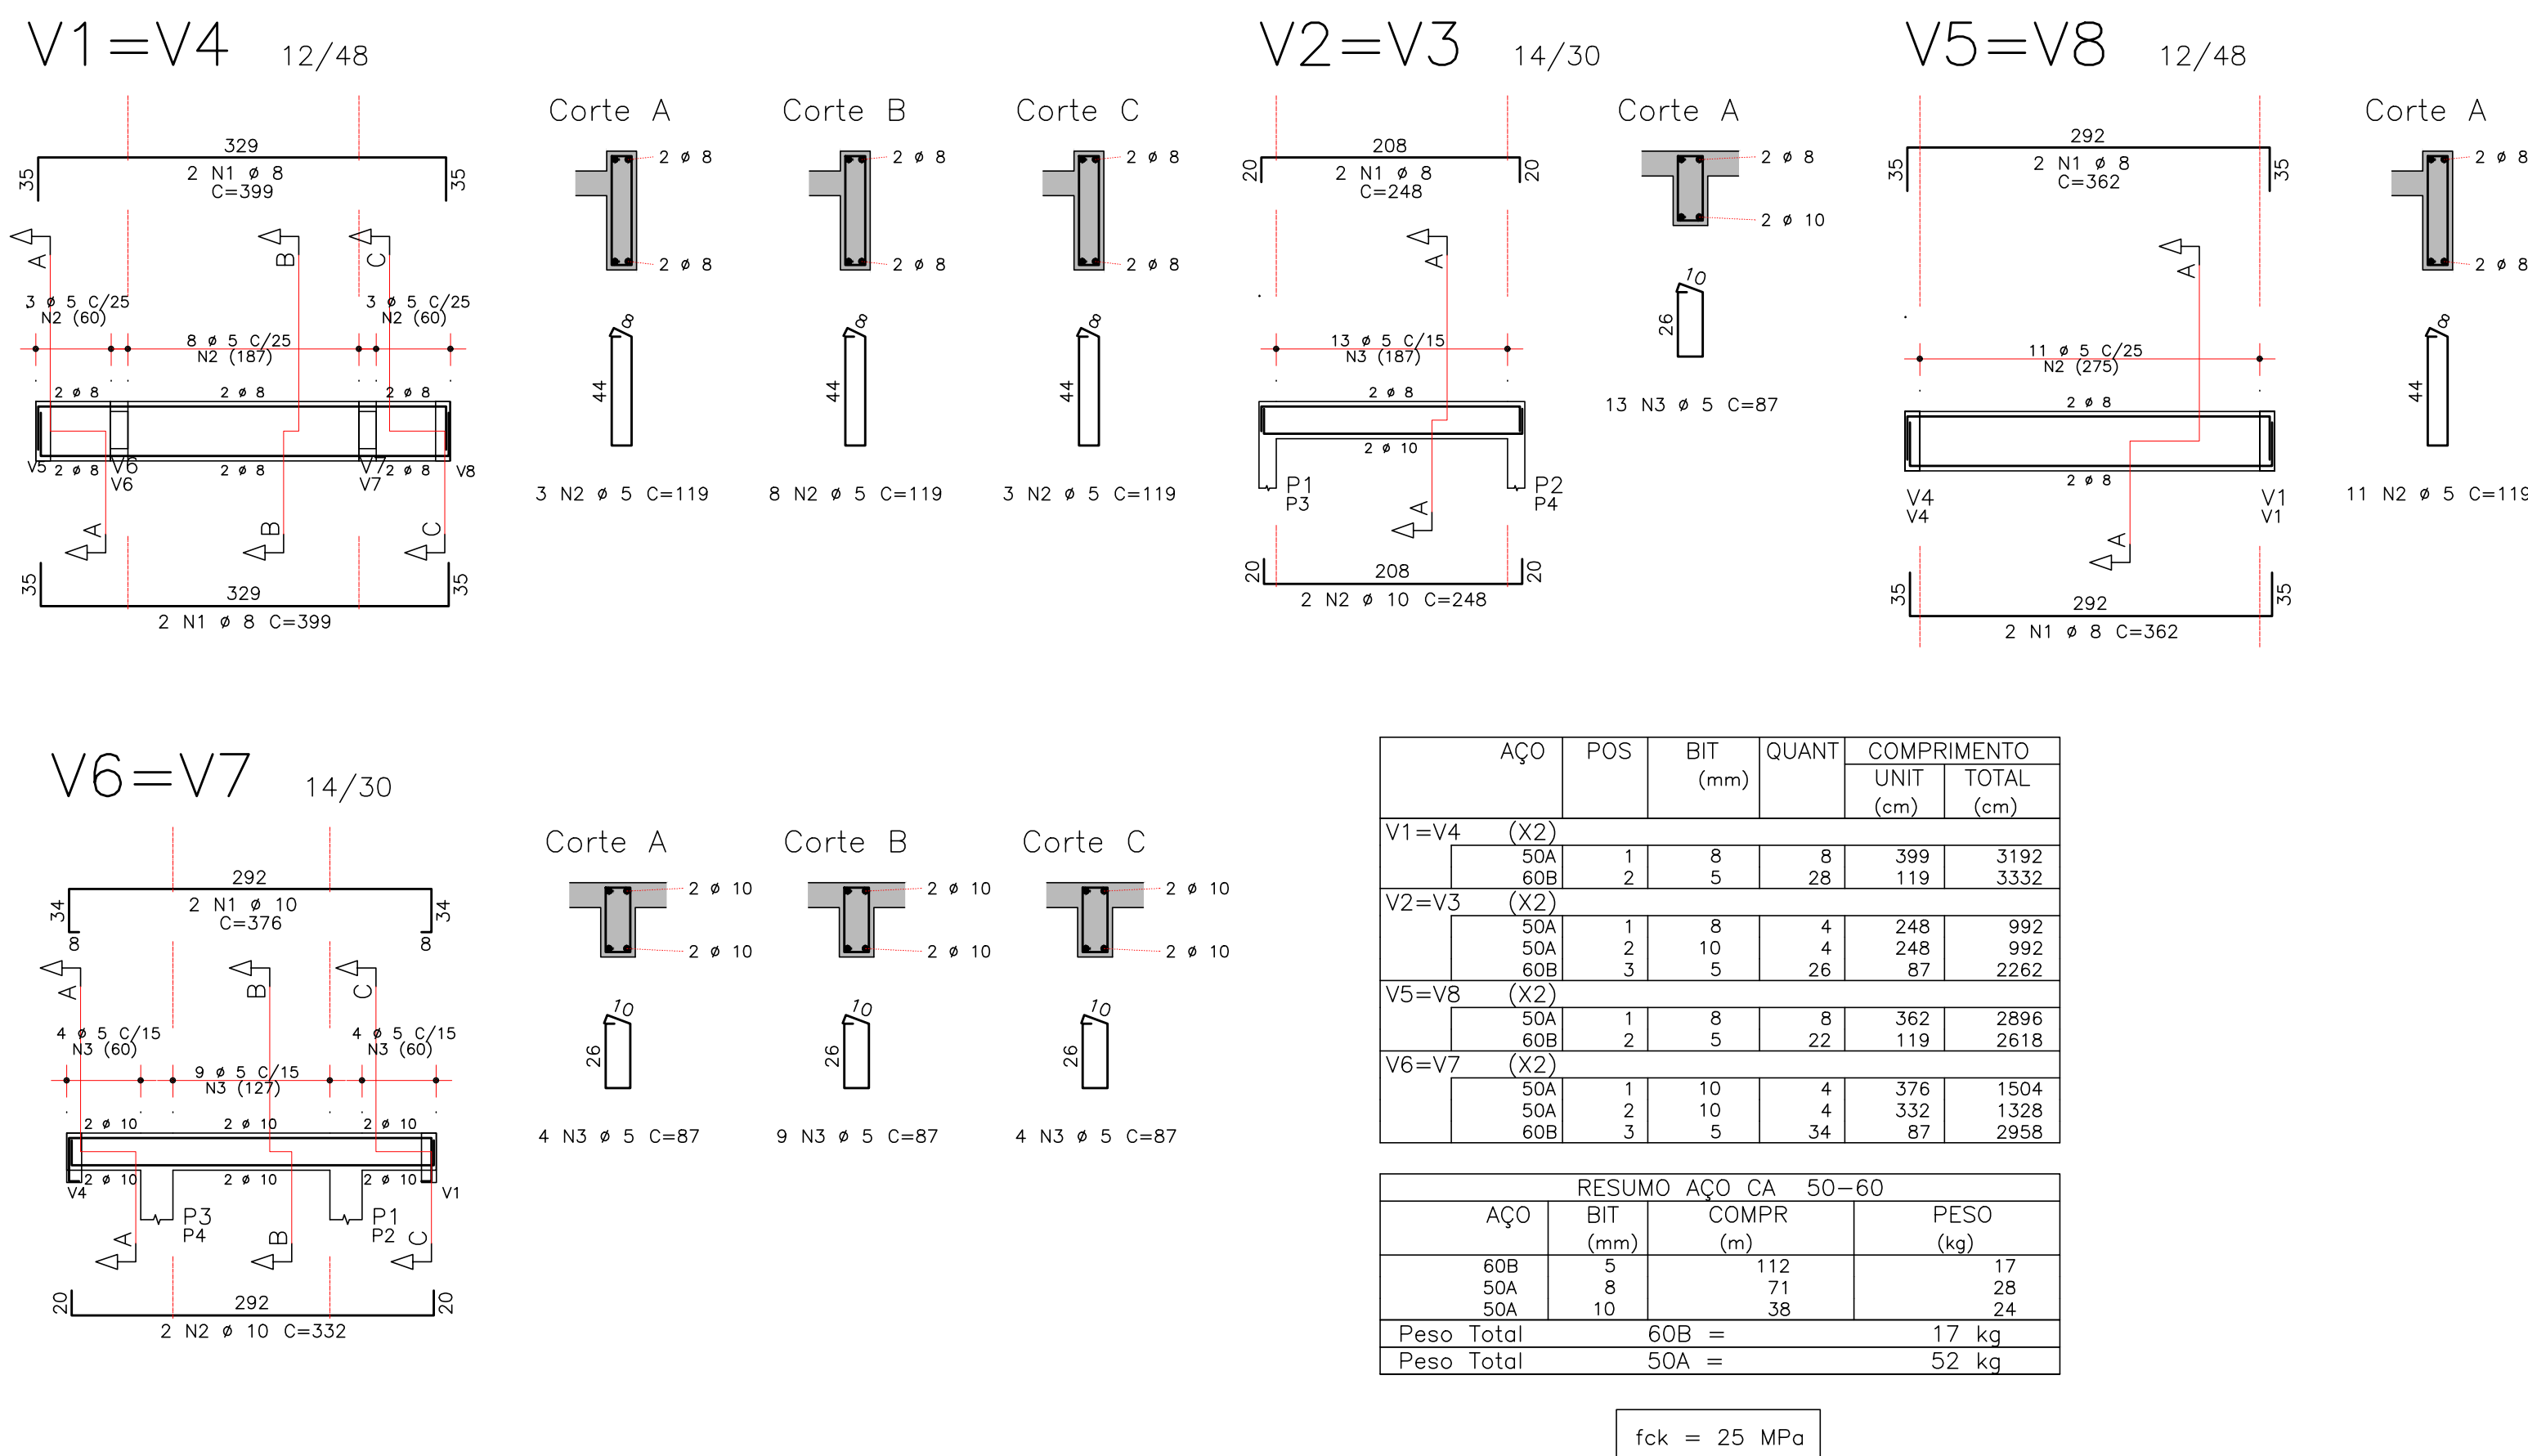


DETALHAMENTO DAS VIGAS DA COBERTURA

ESCALA 1 : 25, 1 : 50

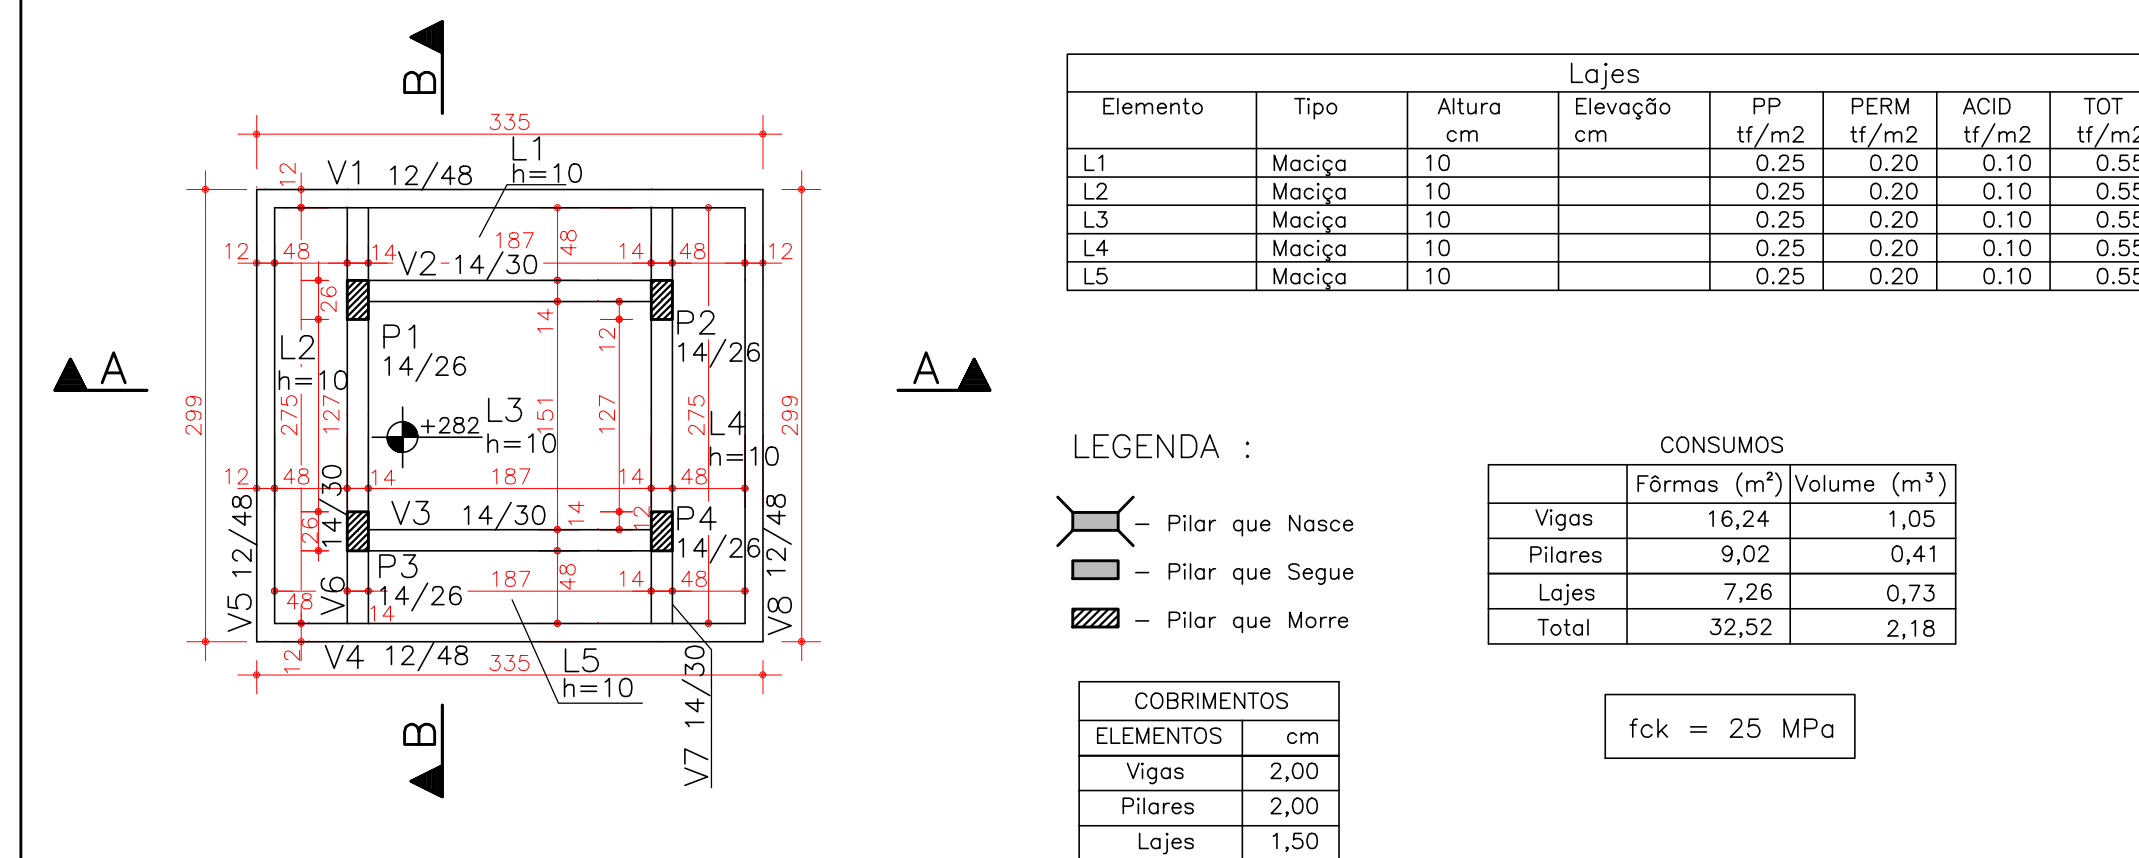


PLANTA DE FORMAS DA COBERTURA

ESCALA 1 : 50

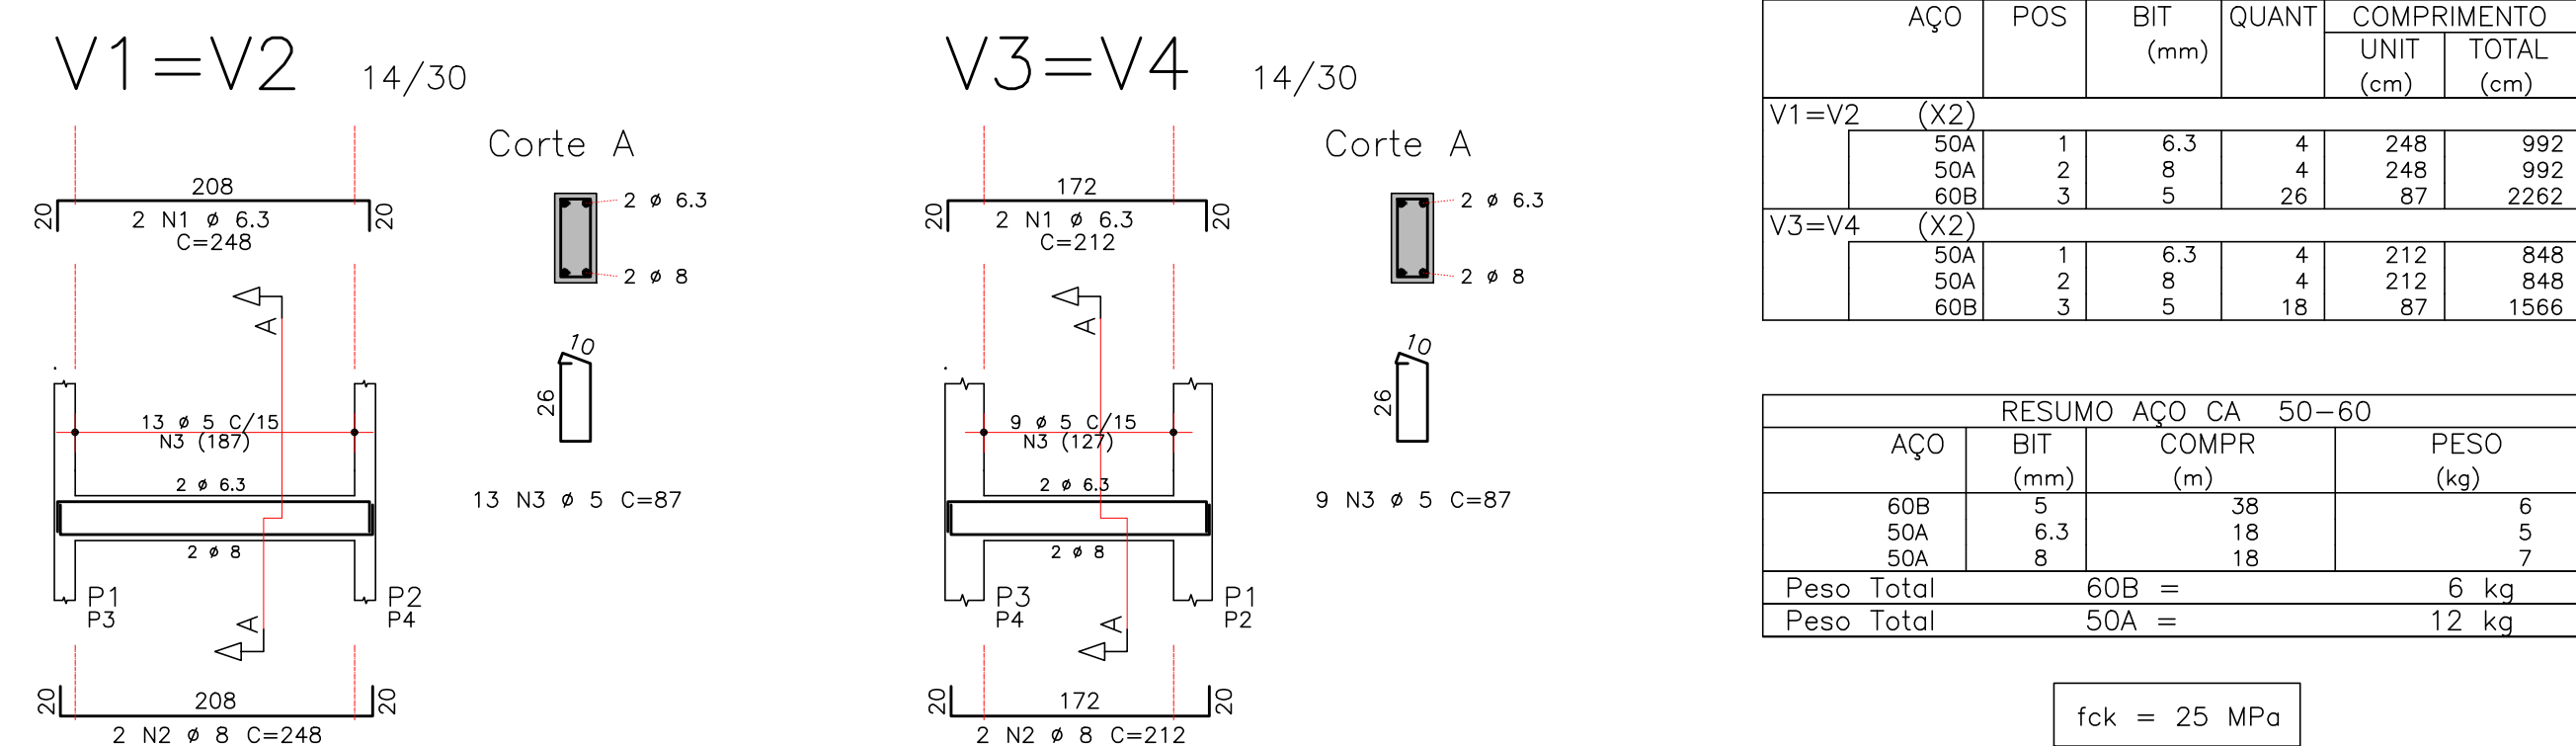


DETALHAMENTO DAS VIGAS DO TÉRREO

ESCALA 1 : 25, 1 : 50

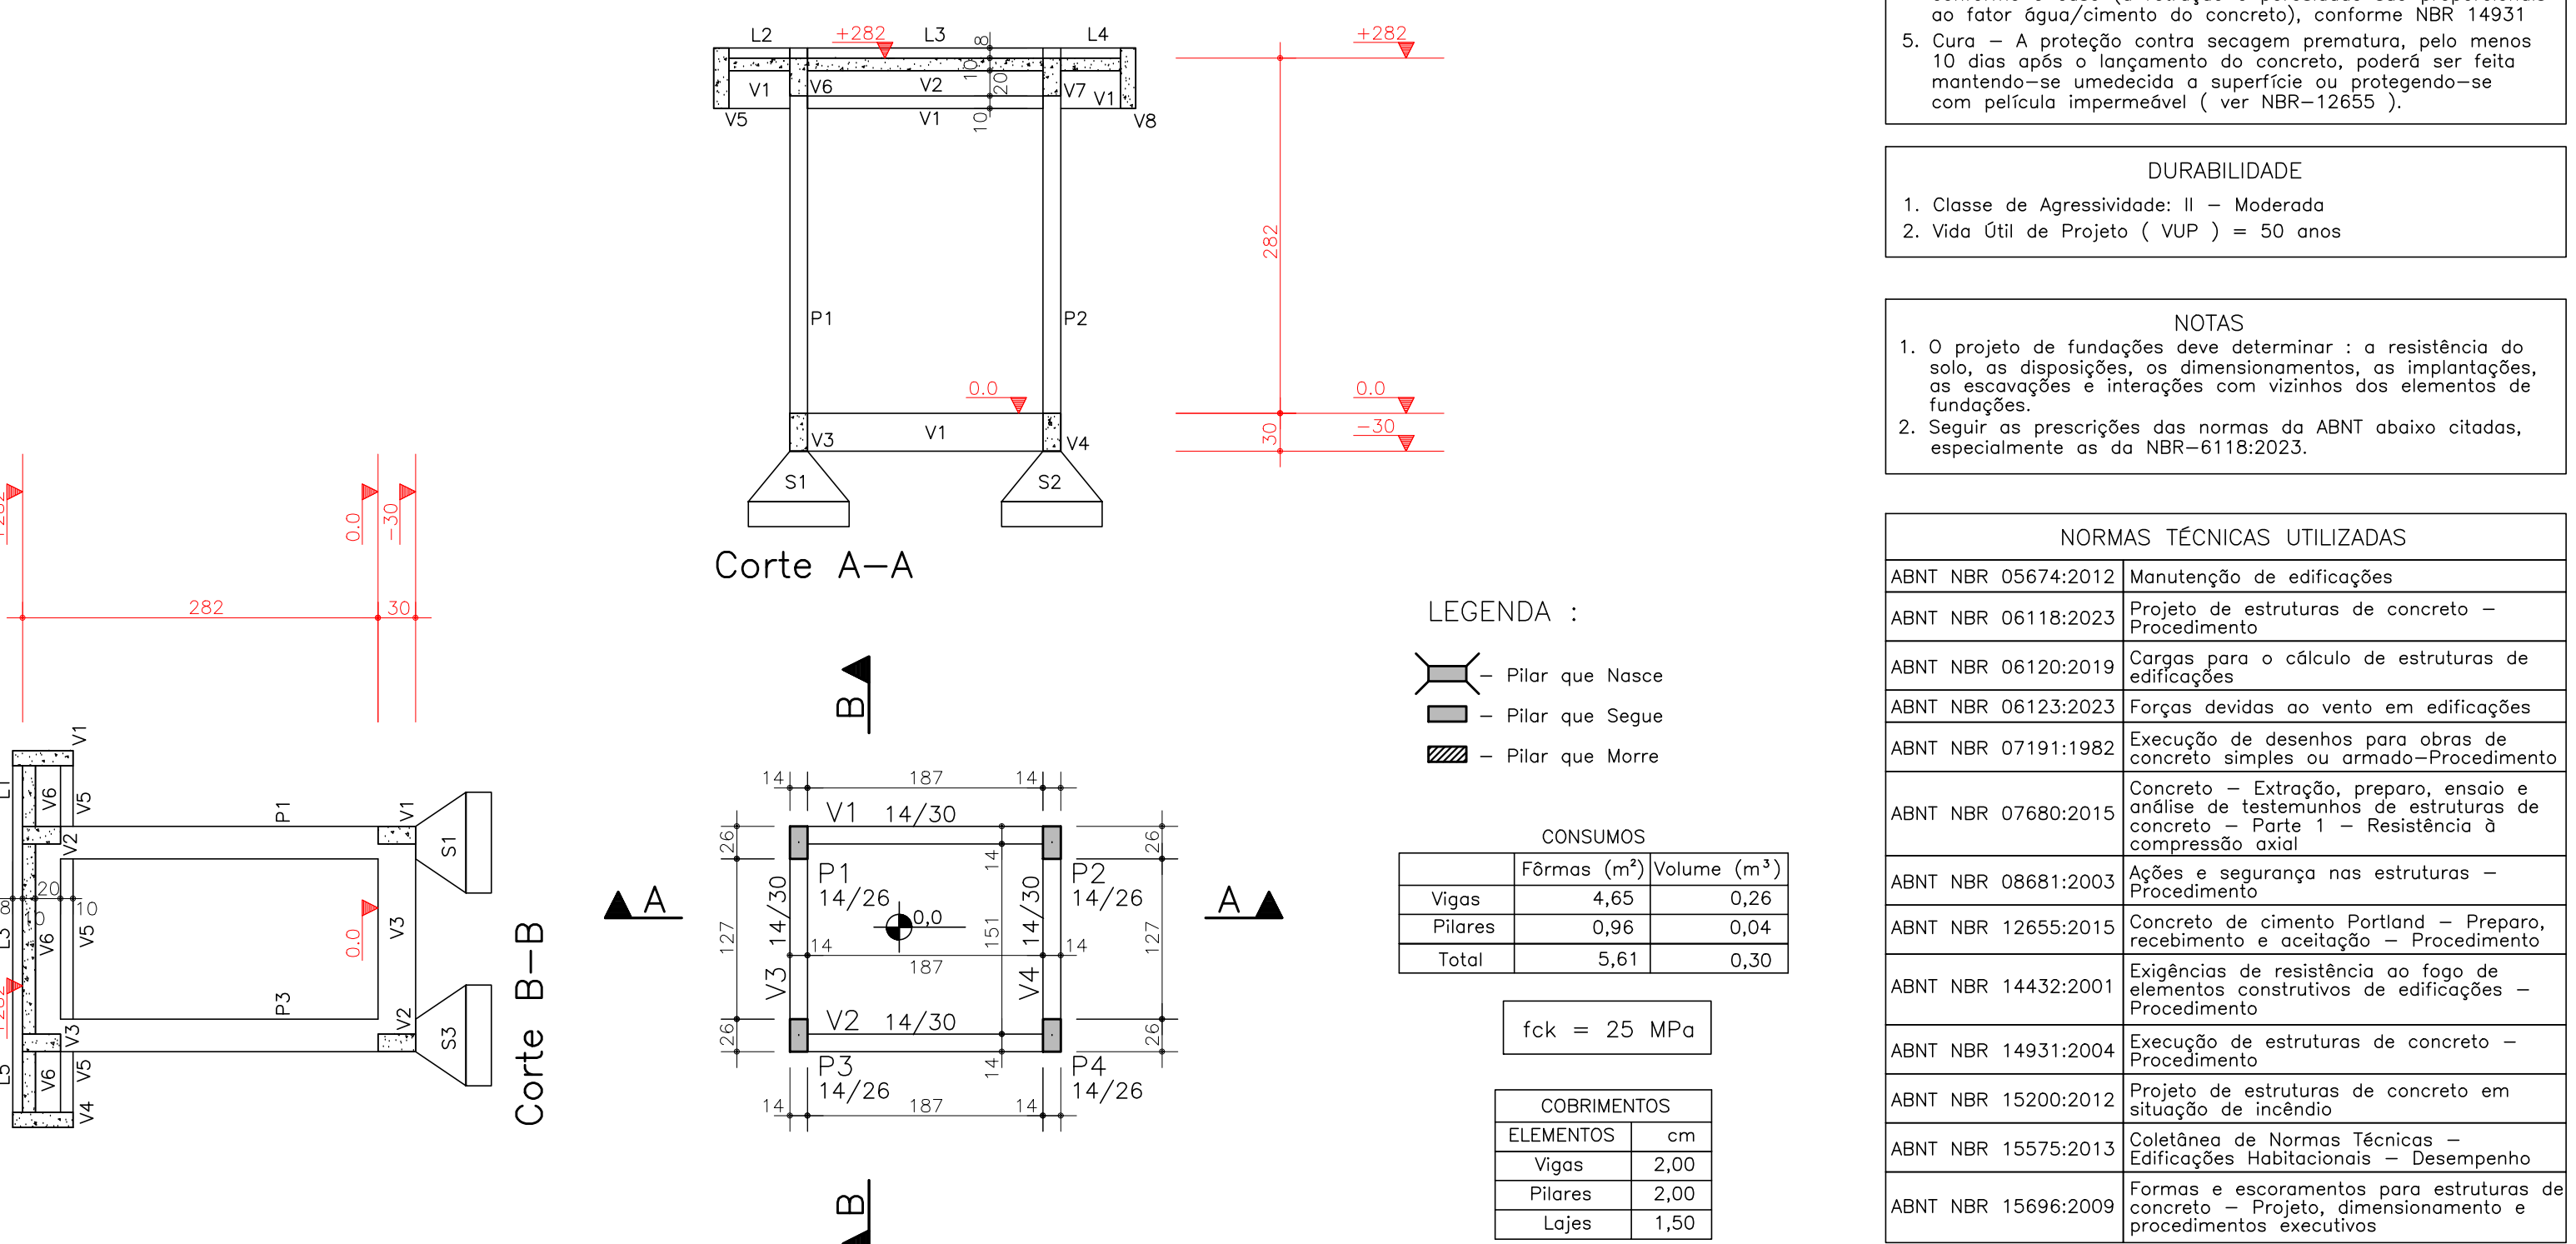


PLANTA DE FORMAS DO TÉRREO

ESCALA 1 : 50

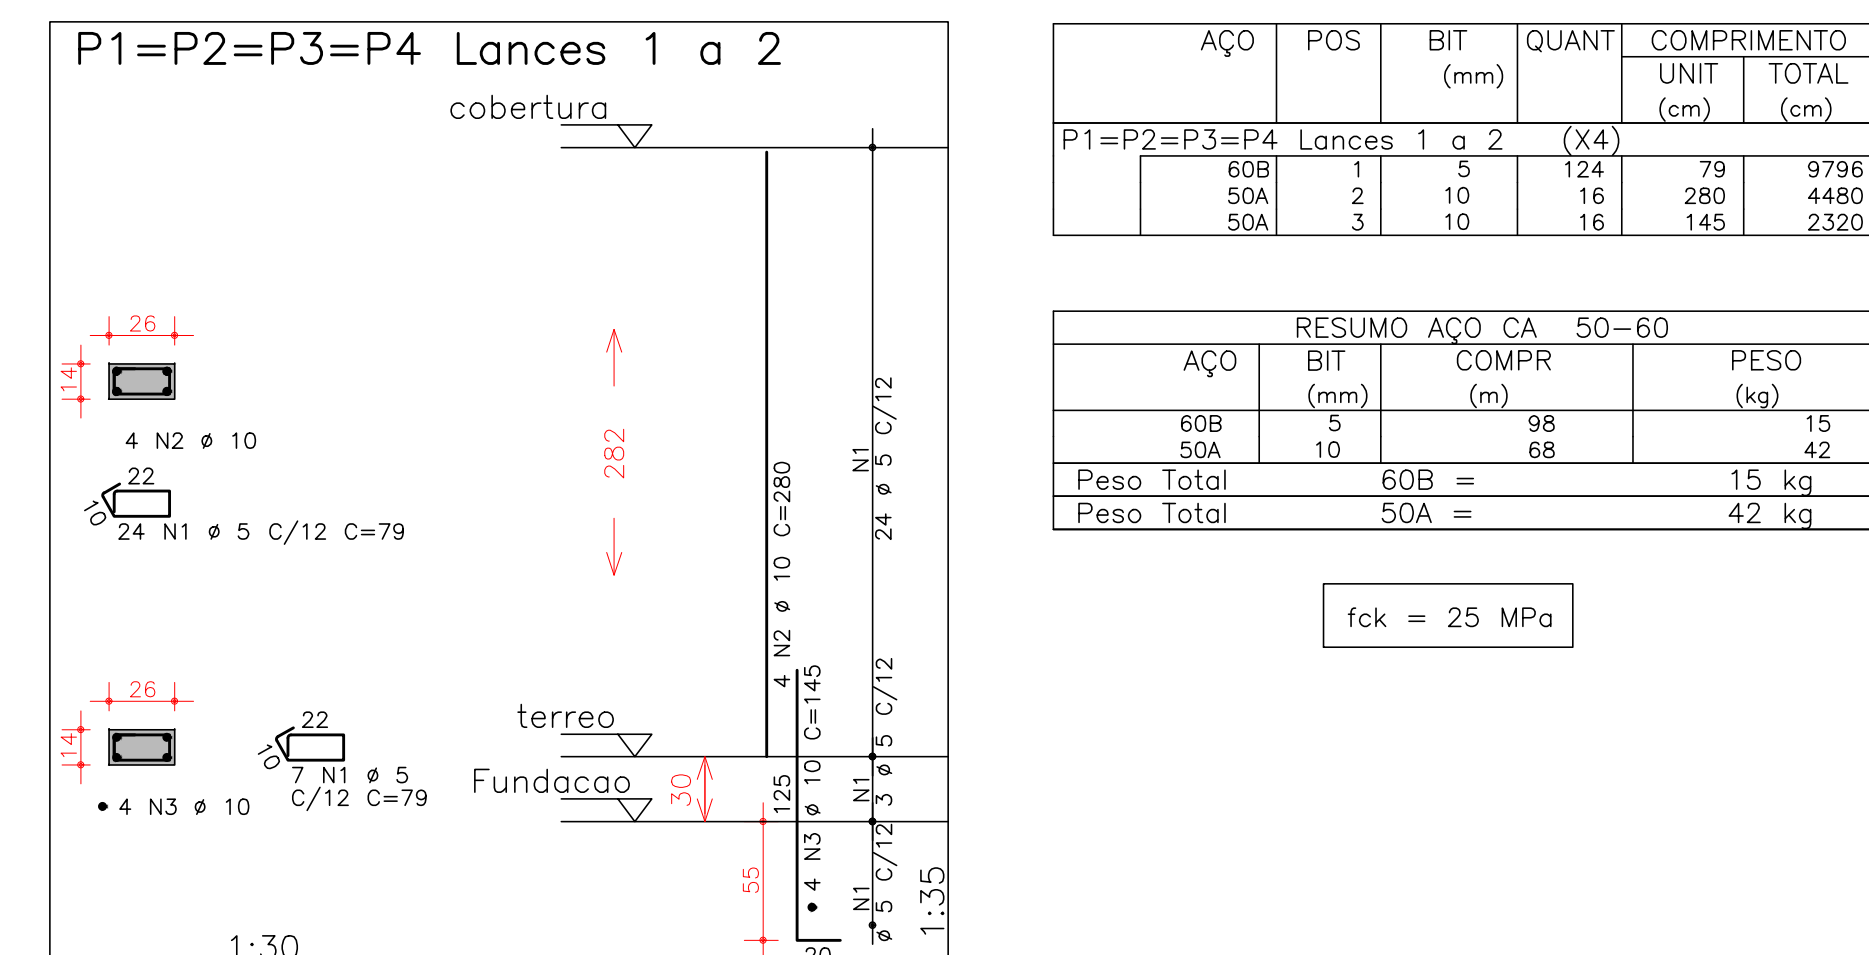


DETALHAMENTO DOS PILARES

ESCALA 1 : 30, 1 : 35

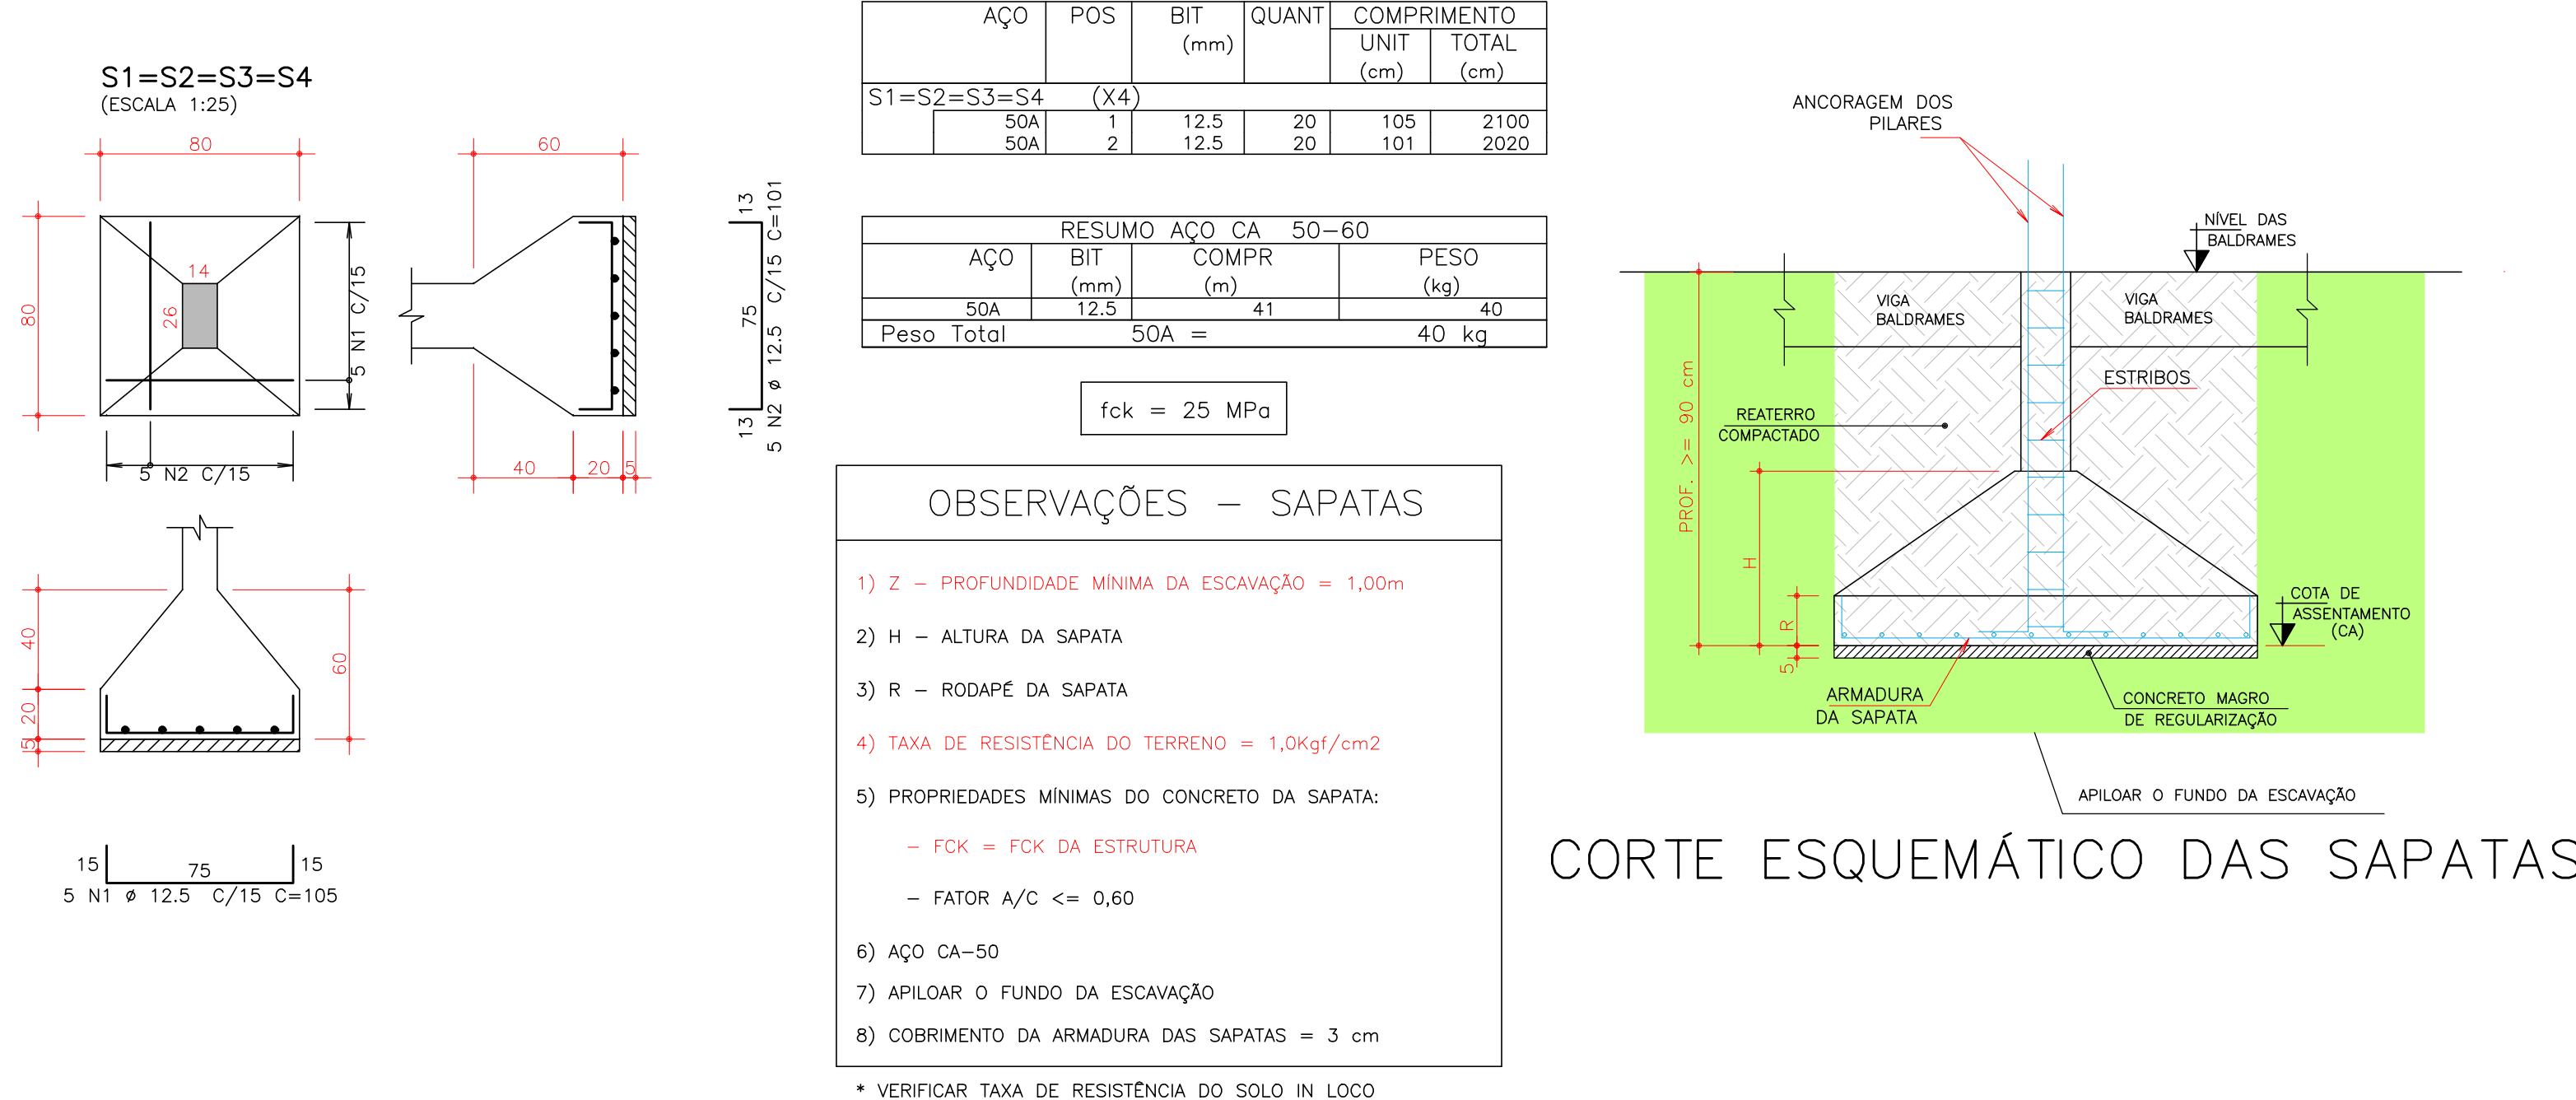


CORTE ESQUEMÁTICO DAS SAPATAS

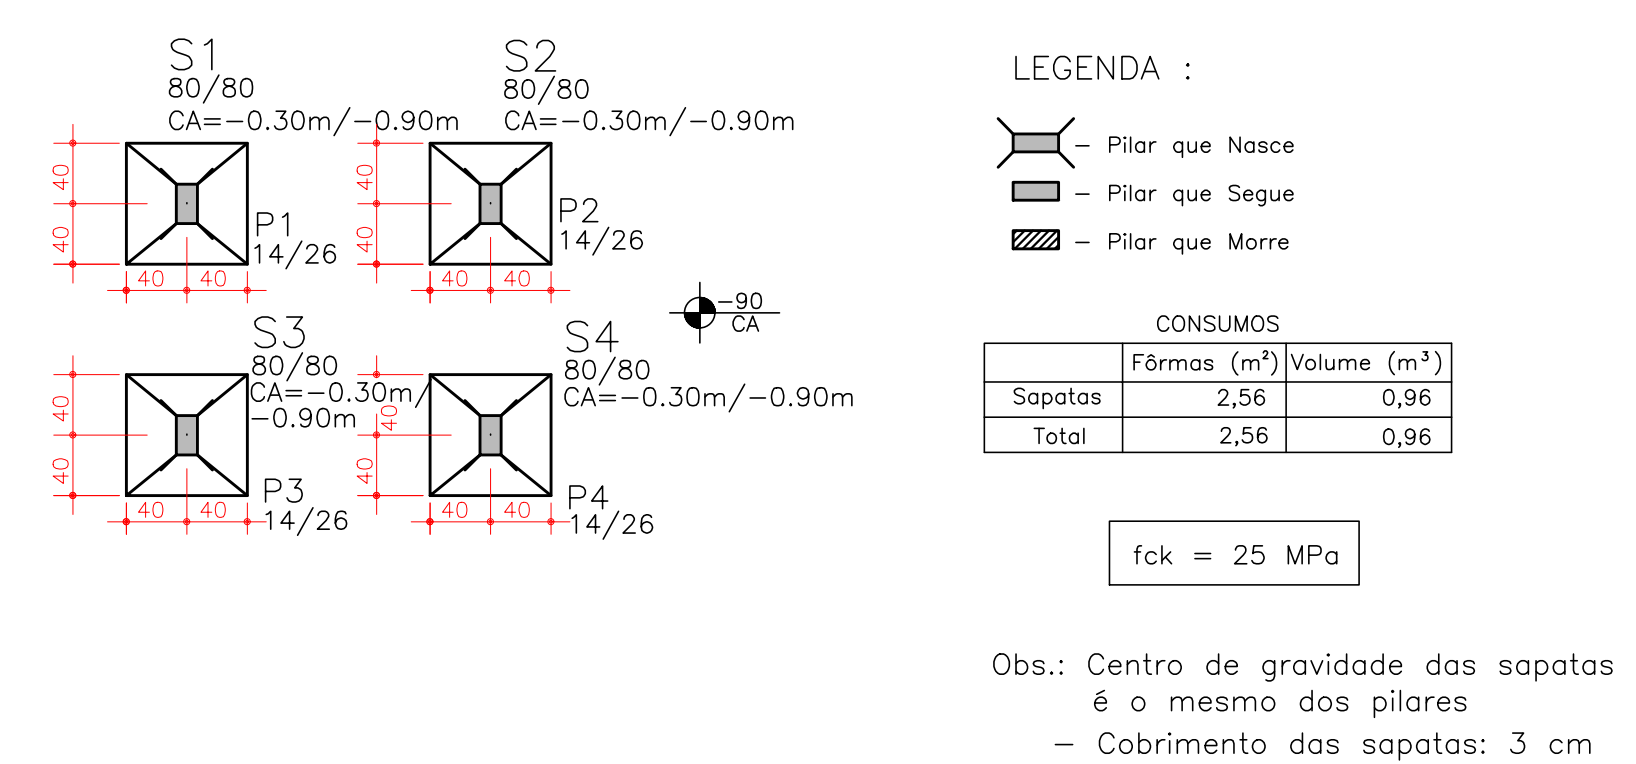

PLANTA DE FORMAS DAS FUNDAÇÕES


ESCALA 1 : 50

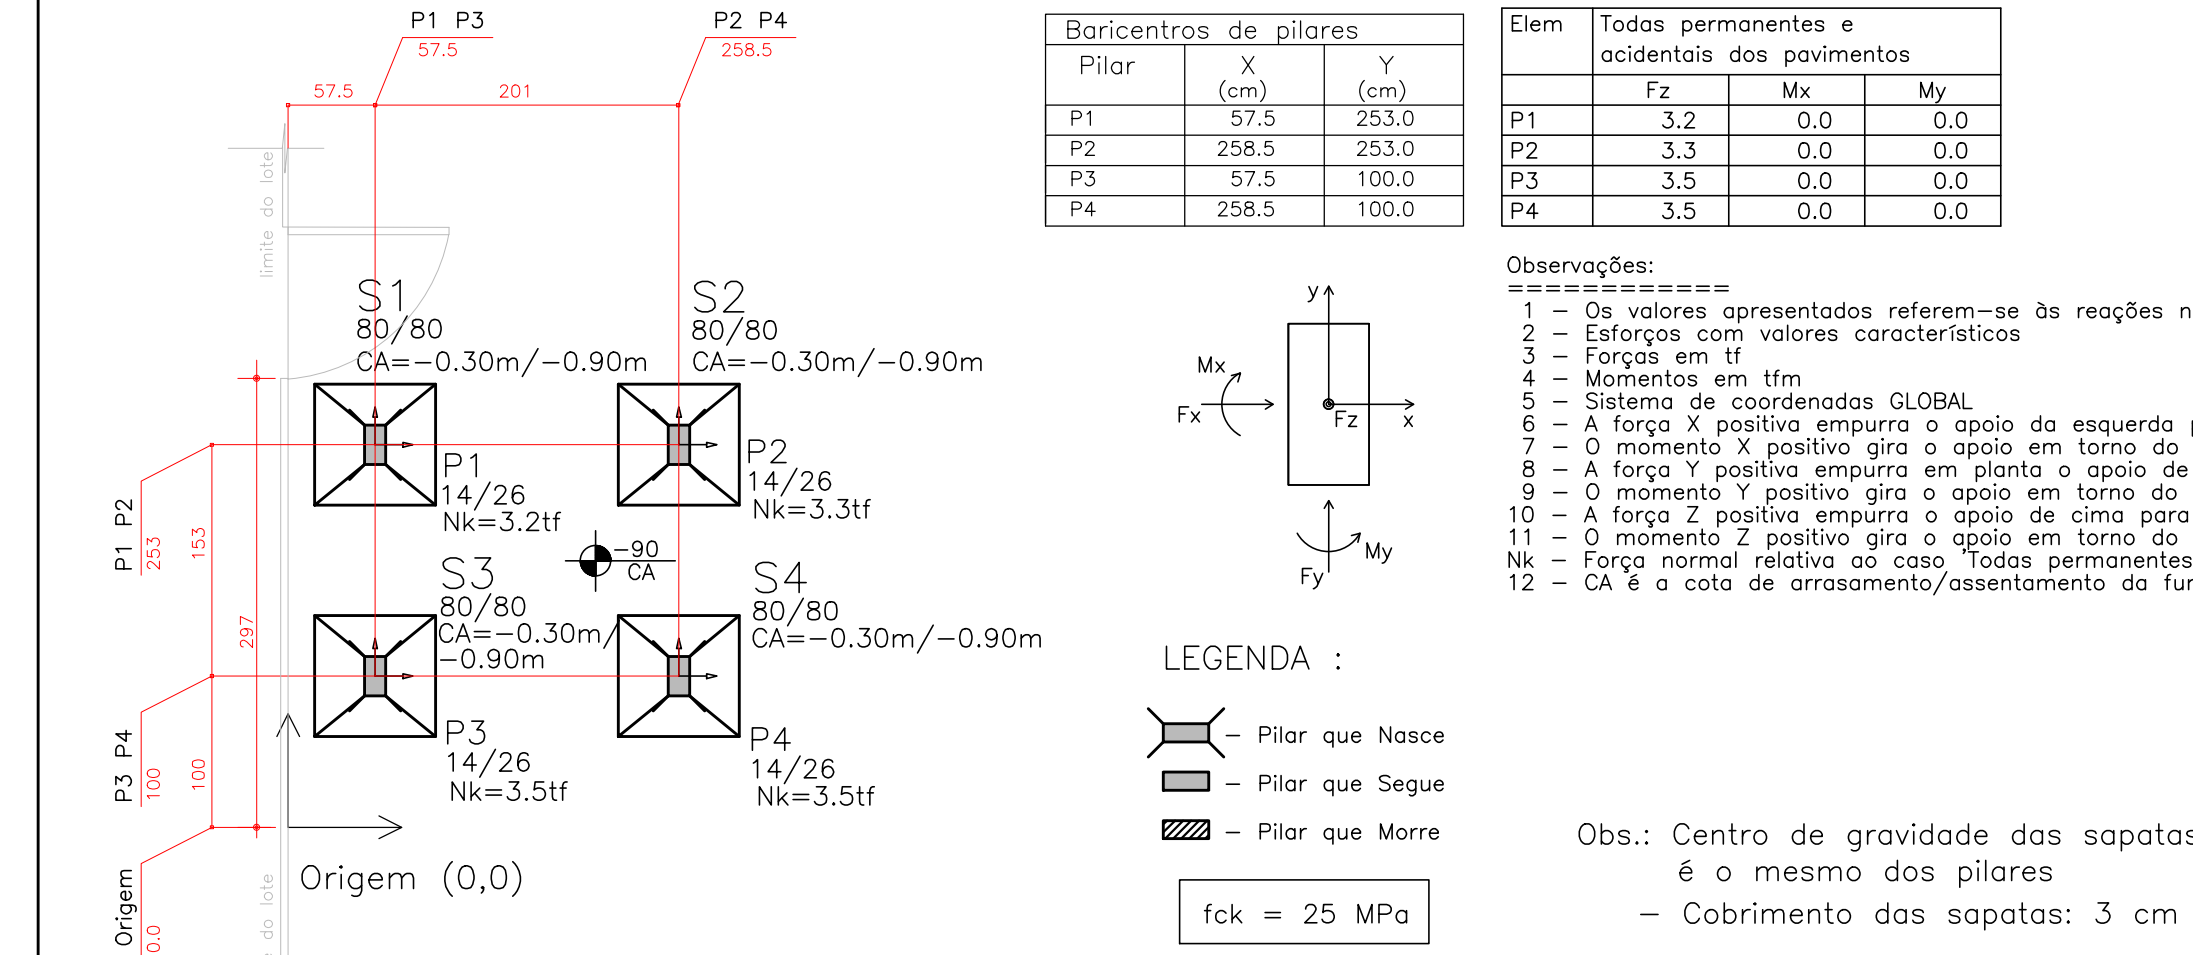


LOCAÇÃO E CARGAS

ESCALA 1 : 50

00	EMISSÃO INICIAL	15/07/24	YURI
Nº	CONTROLE DE EMISSÃO DE DESENHOS	DATA	REVISOR
SENADO FEDERAL			
SECRETARIA DE INFRAESTRUTURA			
COORDENAÇÃO DE PROJETOS			
INTERESSADO:	LOCAL:	ÁREA DE INTER.	
SPOL	PEDESTRES-N2	10,08 m²	
COORD.	SECTOR	ASSIST.	ÁREA
LUAN COELHO	ARQUITETO	PROJETO	PROJETO BÁSICO
DATA	PROJETO	ESCALA	1/01
15/07/2024	PROJETO ESTRUTURAL	1/01	

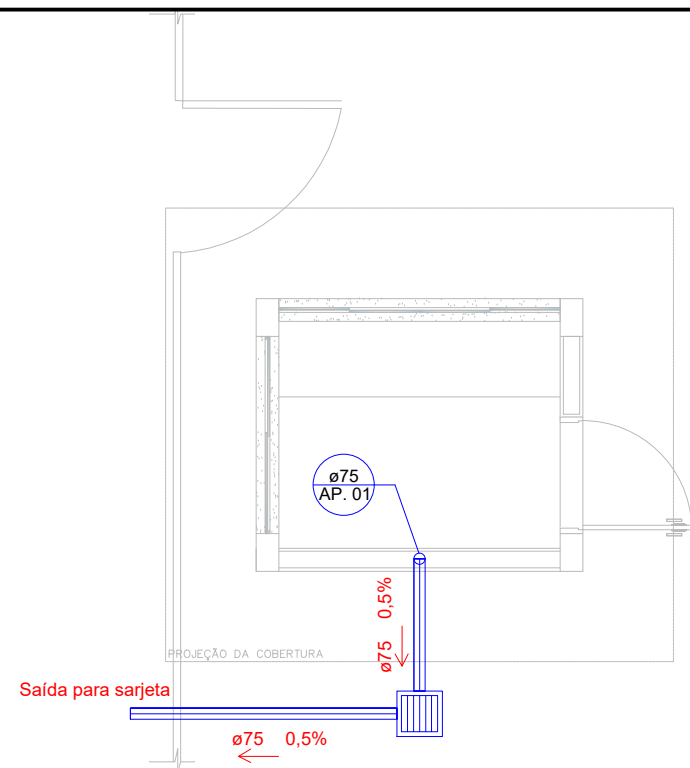

LEGENDA :

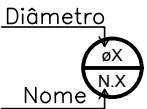

— Tubulação de Água Pluvial (Tubo em PVC)

ø75 AP. 01 — Indicação de água pluvial

Caixa de areia com grelha


QUANTIDADES

Diâmetro (mm)	Comprimento (m)
ø75 mm	3,00


02

ÁGUAS PLUVIAIS — TÉRREO

ESCALA 1 : 50

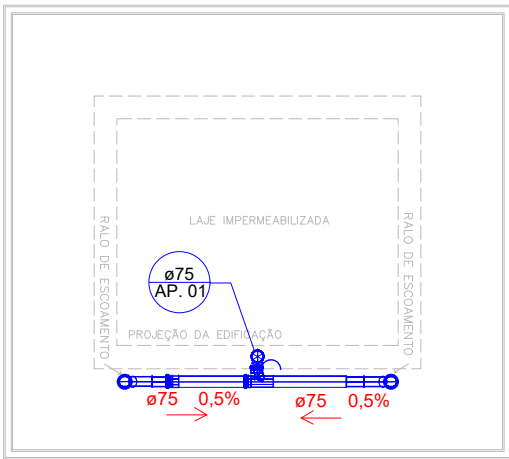

LEGENDA :

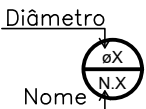

— Tubulação de Água Pluvial (Tubo em PVC)

ø75 AP. 01 — Indicação de água pluvial

OBS.: Tubulação desce dentro da alvenaria

QUANTIDADES

Diâmetro (mm)	Comprimento (m)
ø75 mm	4,60

01

ÁGUAS PLUVIAIS — COBERTURA

ESCALA 1 : 50

00	EMIÇÃO INICIAL	17/07/24	YURI
Nº	CONTROLE DE EMISSÃO DE DESENHOS	DATA	REVISOR
SENADO FEDERAL SECRETARIA DE INFRAESTRUTURA COORDENAÇÃO DE PROJETOS			
INTERESSADO: SPOL		LOCAL: PEDESTRES—N2	ÁREA DE INTERV. 10,80 m²
COORD. LUAN OZELIM	GESTOR ASSIST. JOELMO	TAREFA: #141876	PROJETO: REFORMA GUARITA PEDESTRES N2
ARQUITETO —	DESENHO: YURI LUIZ	DATA: 17/07/2024	FASE: PROJETO BÁSICO
		TÍTULO DA PRANCHA: ÁGUAS PLUVIAIS	ESCALA: 1:50
			Nº PRANCHA: 1/01

DATA: