




BANCADA 01

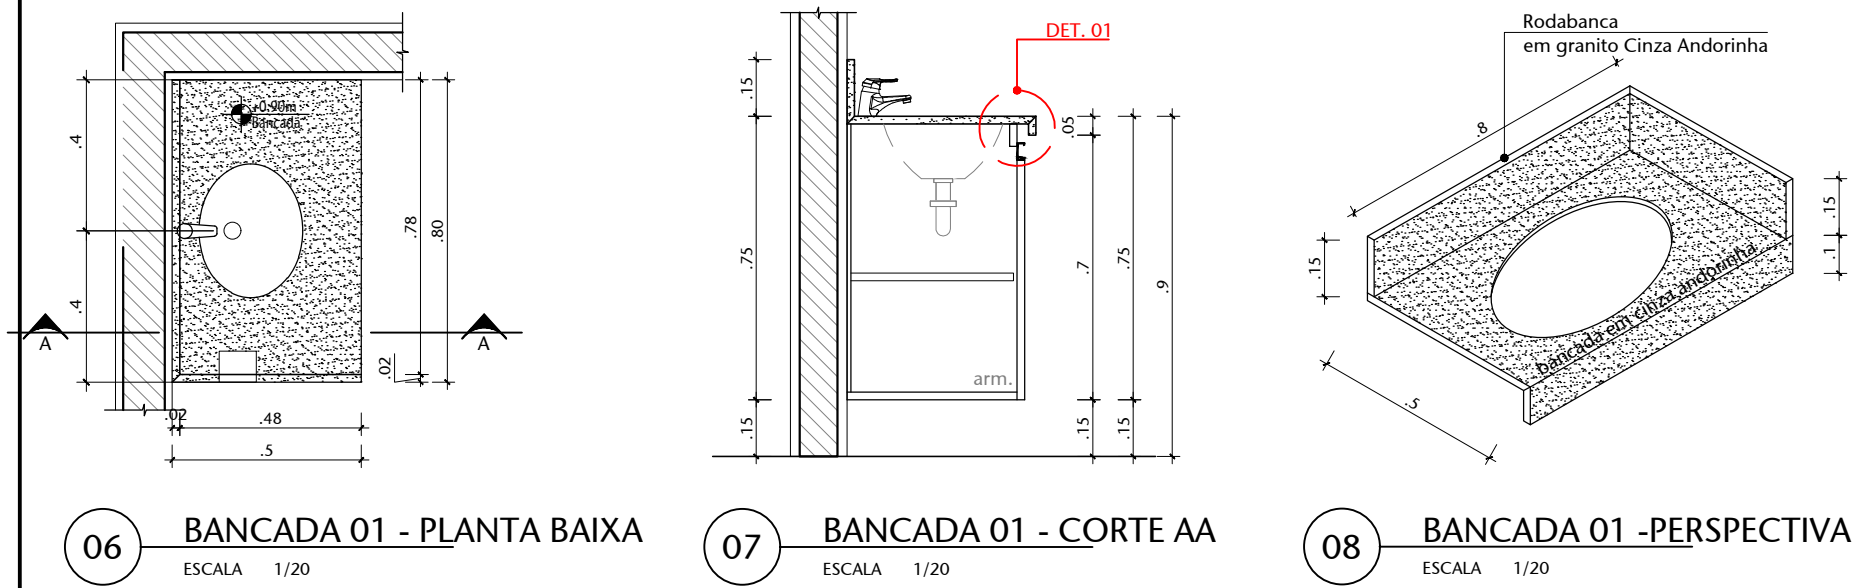



BANCADA 02

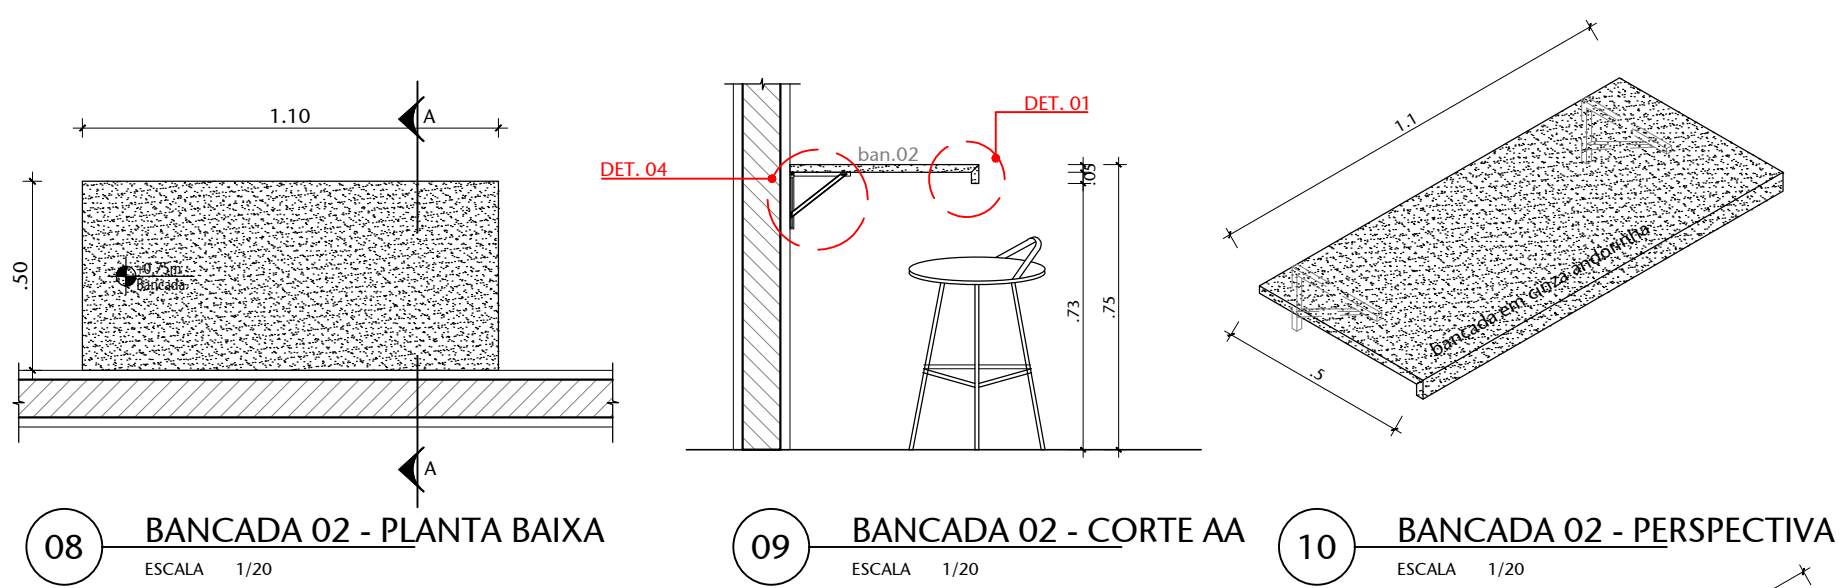

BANCADA 03

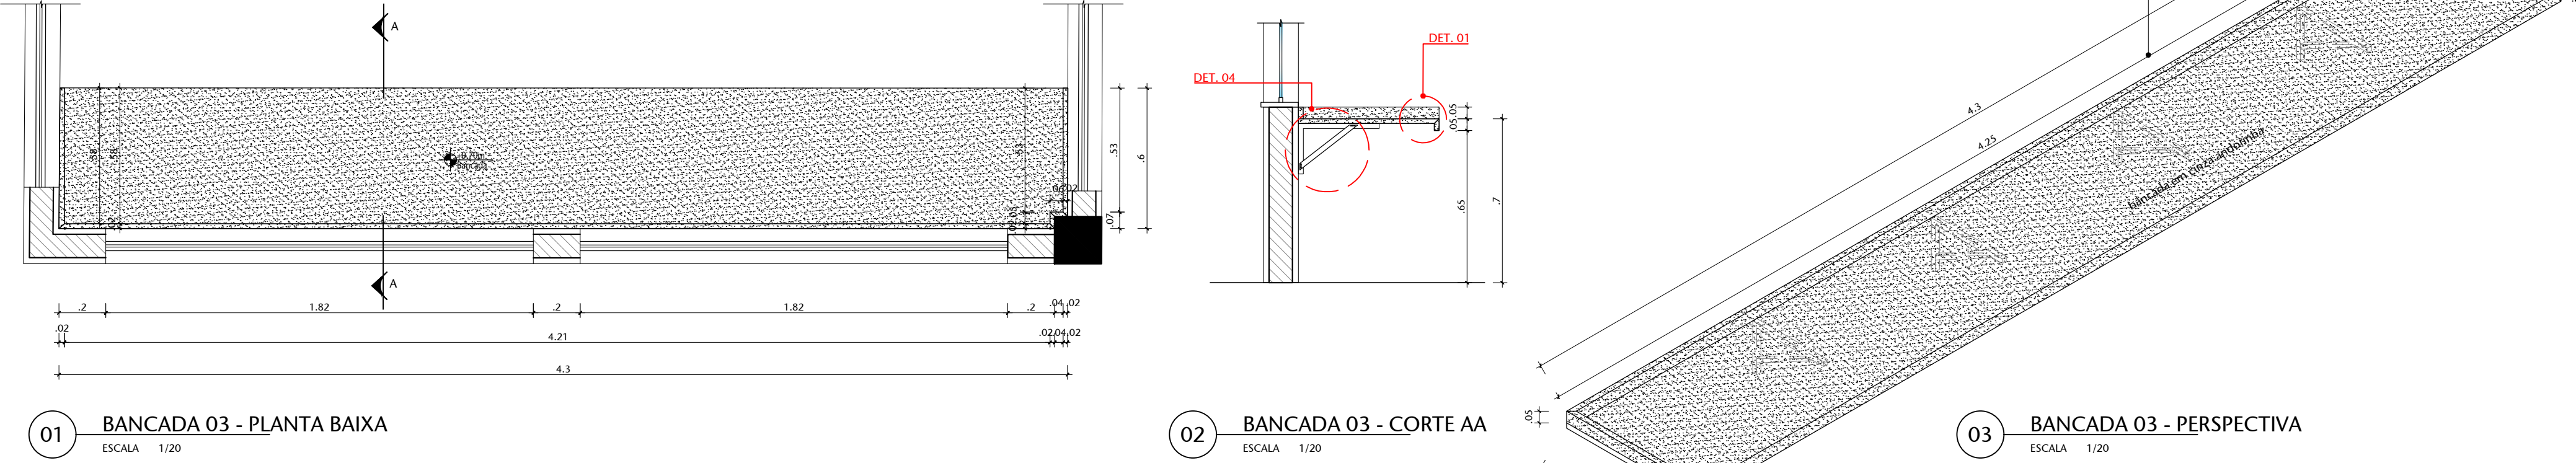

BANCADA 04

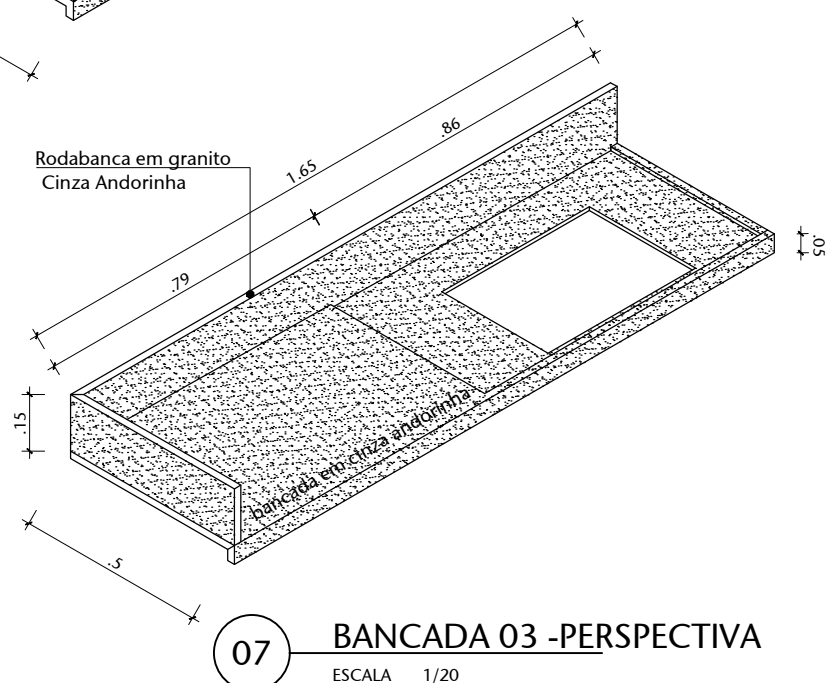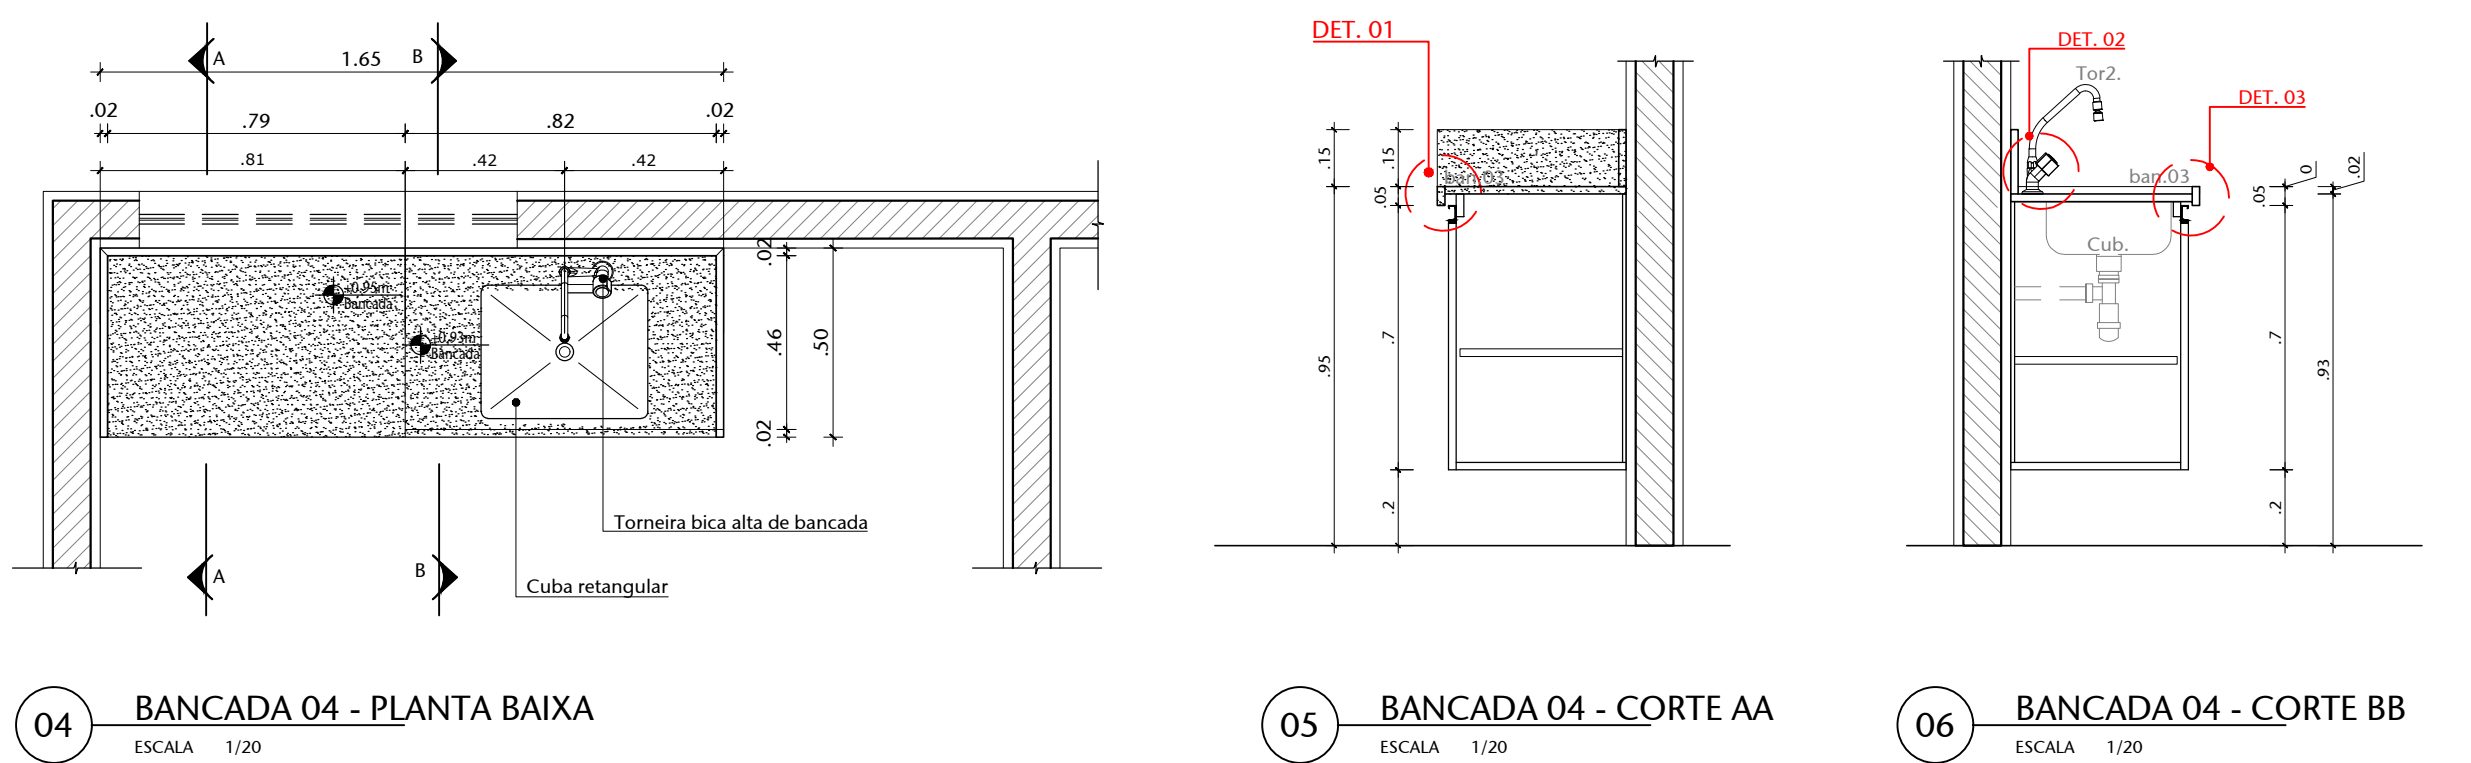

07 BANCADA 03 - PERSPECTIVA ESCALA 1/20			
01	REVISÃO DE NÍVEIS	03/08/2020	NATACHA
00	EMIÇÃO INICIAL	22/06/2018	FERNANDA B
Nº	CONTROLE DE EMISSÃO DE DESENHOS	DATA	REVISOR
SENADO FEDERAL SECRETARIA DE INFRAESTRUTURA COORDENAÇÃO DE PROJETOS E REFORMA			
INTERESSADO: SPSF-SECRETARIA DE POLÍCIA LEGISLATIVA		LOCAL: GUARITA SEGRAF VI01-SEGRAF-CASF	ÁREA DE INTERV. 175.0M²
COORD. RONILDO	CHEFE DE SERV.: GUILHERME	TAREFA: #40751	PROJETO: REFORMA DA GUARITA SEGRAF
ARQUITETO: FERNANDA B.	DESENHO: LARISSA/GIOVANA	DATA: 15/08/2018	FASE: PROJETO BÁSICO
TÍTULO DA PRANCHA: DETALHAMENTO DE BANCADAS			ESCALA: 1/20
			Nº PRANCHA: 18/19