

LEGENDA :

⌵ - Registro de gaveta

▭ - Tubulação de Água Fria (Tubo em PVC soldável)

OBS.: Diâmetros em milímetros

OBS.: Foi considerado bacia sanitária com caixa de descarga acoplada

QUANTIDADES


Diâmetro (mm)	Comprimento (m)
ø20 mm	7,10

01

ÁGUA FRIA — TÉRREO


ESCALA 1 : 50

00	EMISSÃO INICIAL		01/08/24	YURI
Nº	CONTROLE DE EMISSÃO DE DESENHOS		DATA	REVISOR
SENADO FEDERAL SECRETARIA DE INFRAESTRUTURA COORDENAÇÃO DE PROJETOS				
INTERESSADO: SPOL			LOCAL: GUARITA SEGRAF	ÁREA DE INTERV. 12,90 m²
COORD. LUAN OZELIM	GESTOR ASSIST. JOELMO	TAREFA: #141876	PROJETO: REFORMA GUARITA SEGRAF	FASE: PROJETO BÁSICO
ARQUITETO -	DESENHO: YURI LUIZ	DATA: 01/08/2024	TÍTULO DA PRANCHA: PROJETO ÁGUA FRIA	ESCALA: 1:50
				Nº PRANCHA: 1/01

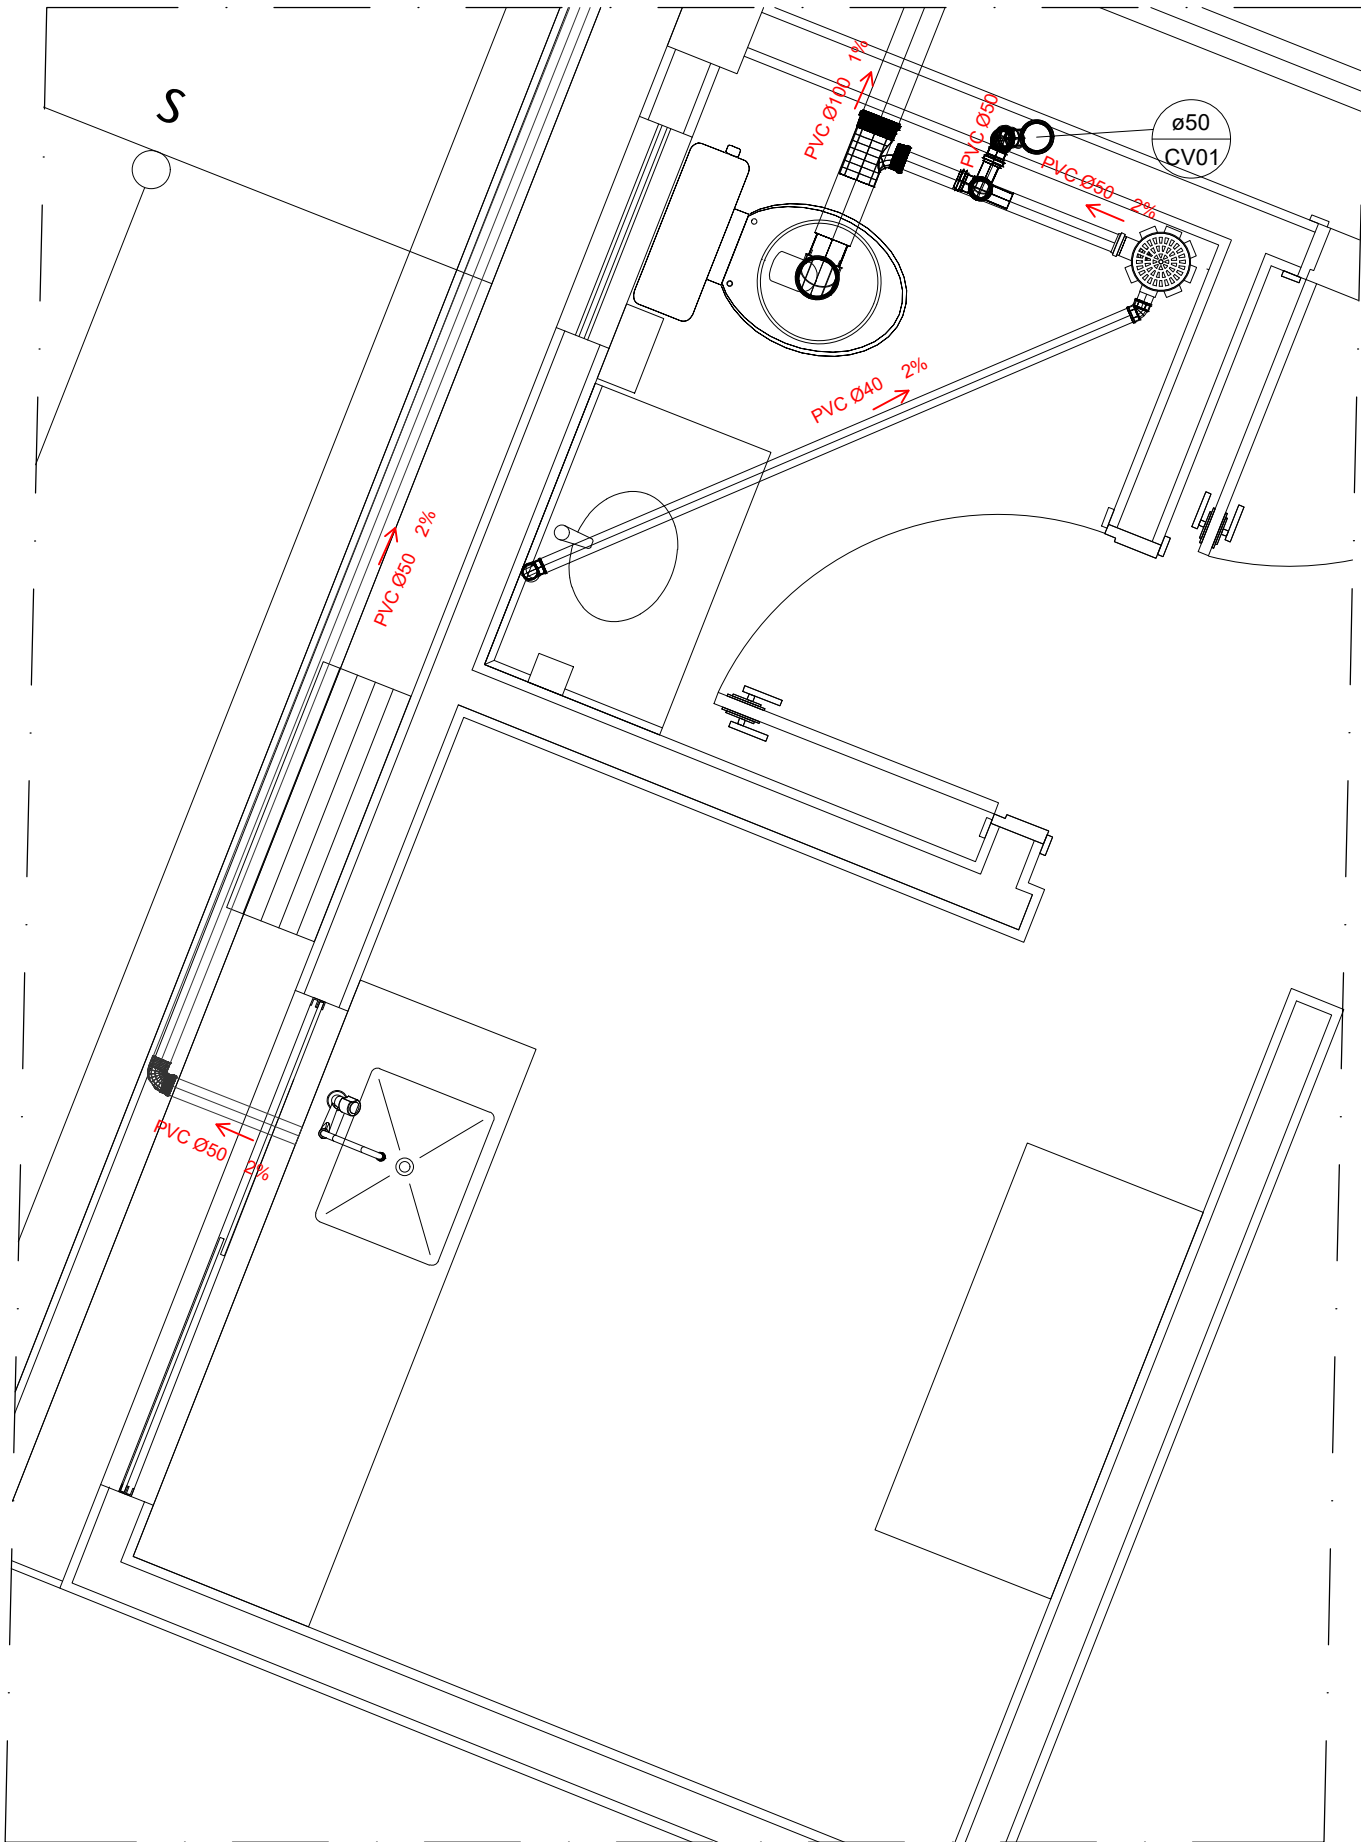

LEGENDA :

- Diâmetro
- Nome
- Tubulação de Esgoto (Tubo em PVC)
 - Tubulação de ventilação (Tubo em PVC)
 - Tubulação de Esgoto com gordura (Tubo em PVC)
 - Caixa sifonada
 - Indicação de tubulação

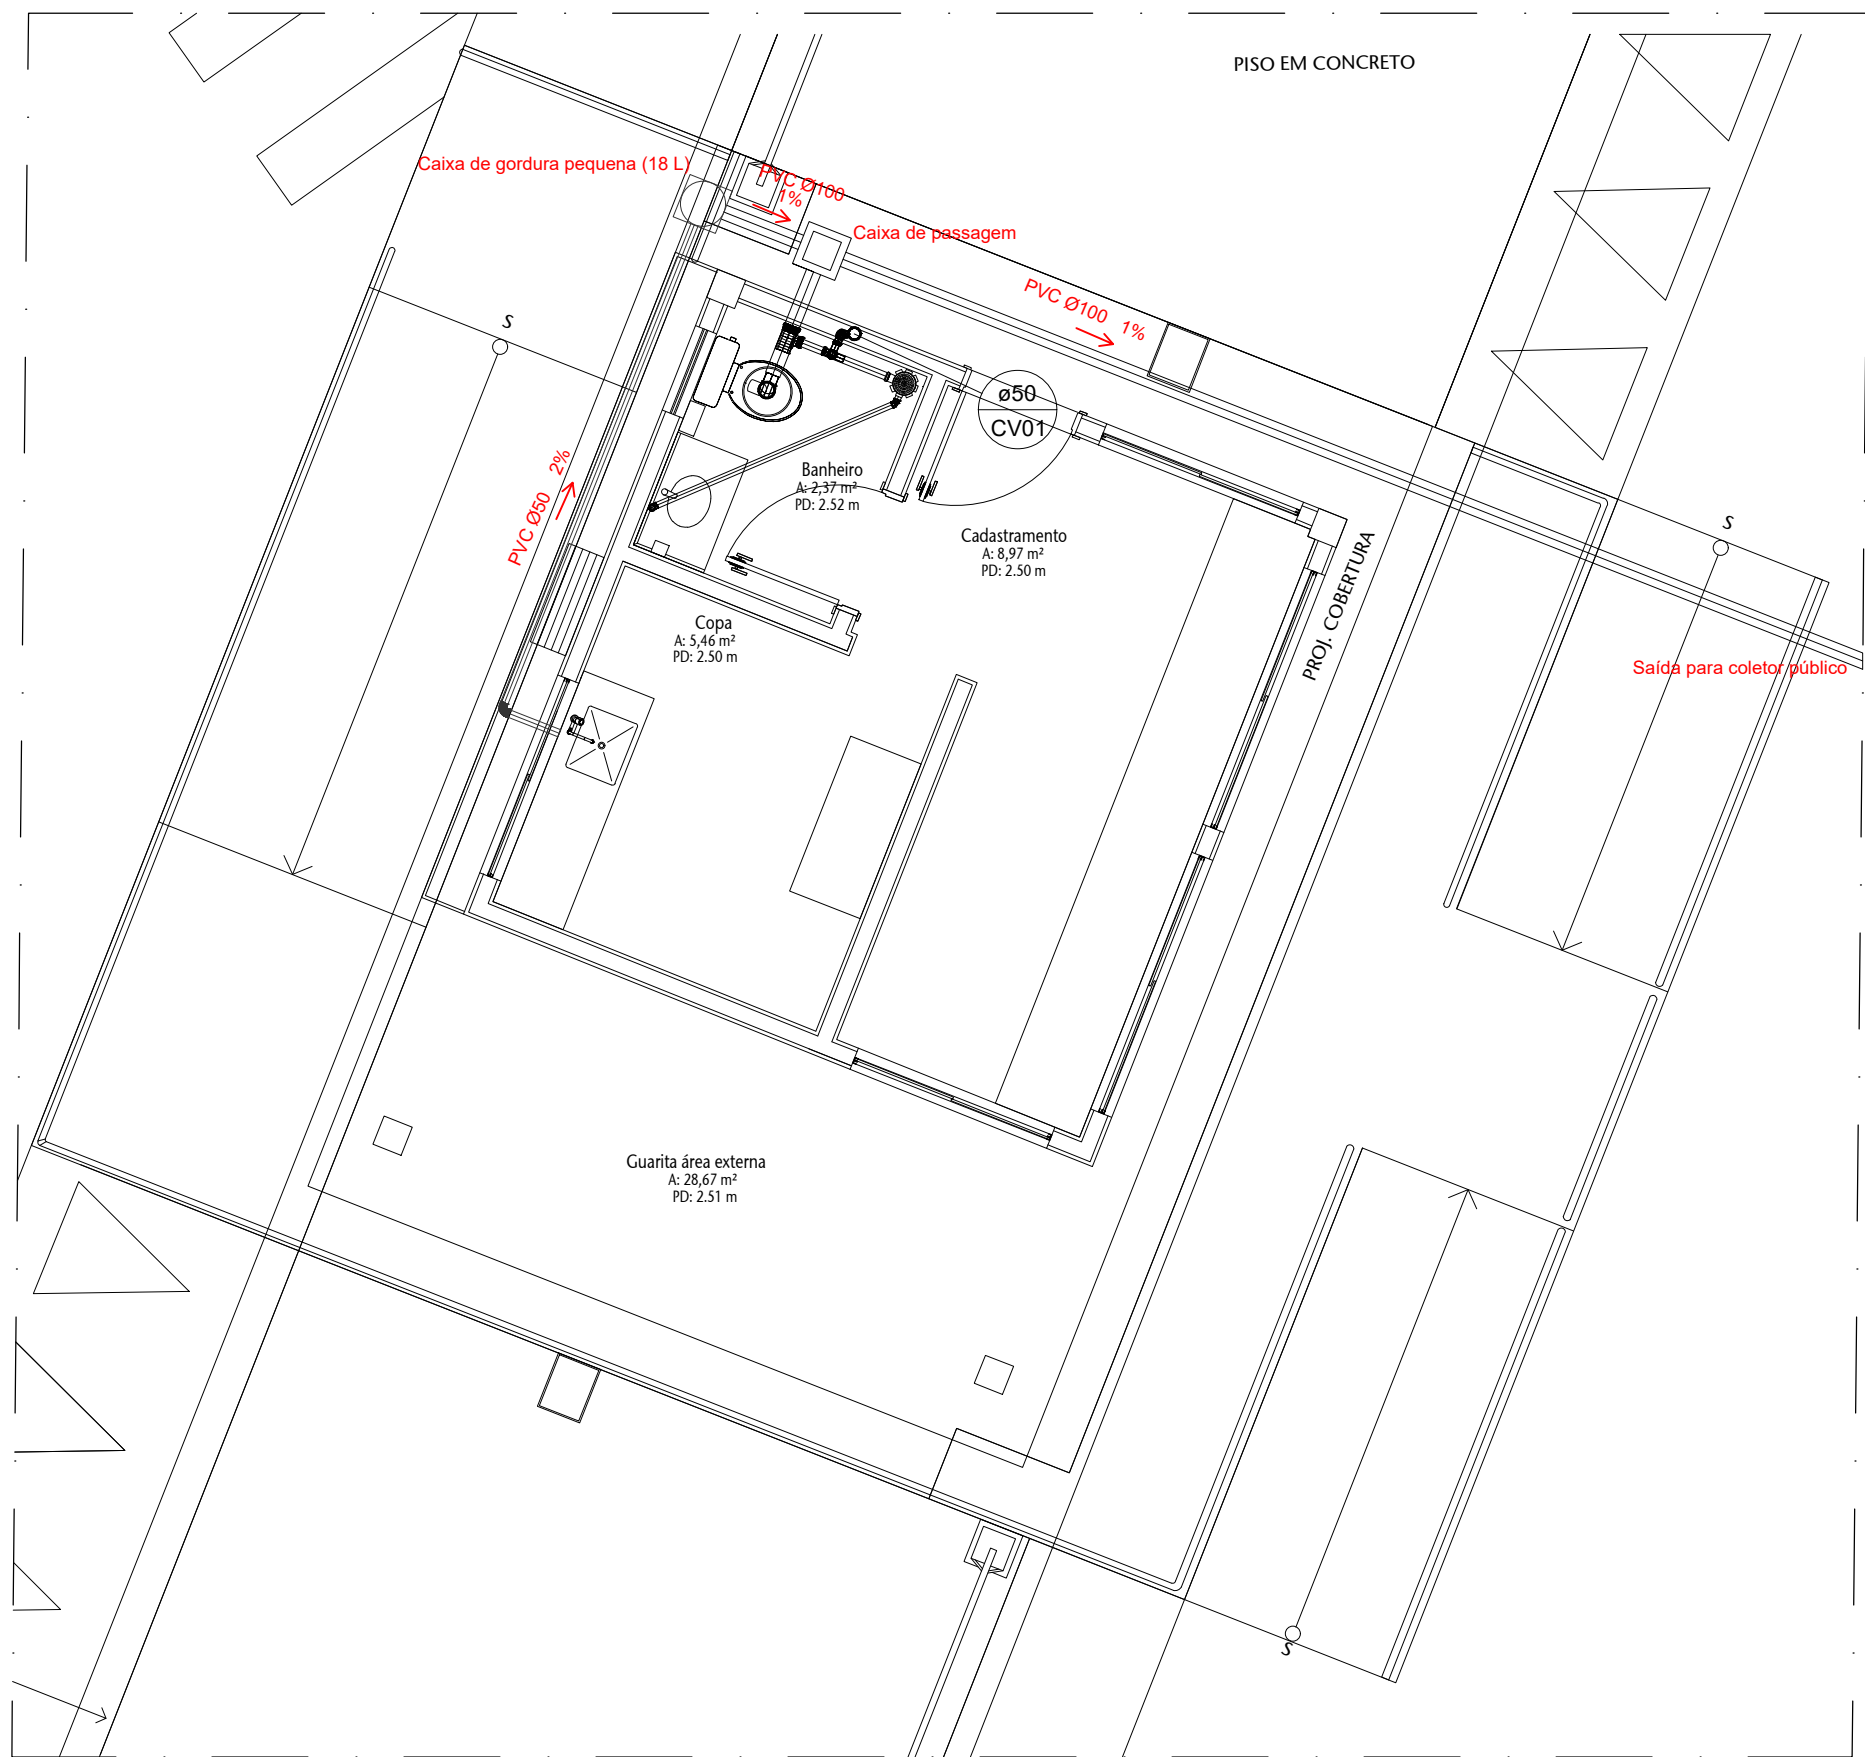

LEGENDA :

- Diâmetro
- Nome
- Tubulação de Esgoto (Tubo em PVC)
 - Tubulação de ventilação (Tubo em PVC)
 - Tubulação de Esgoto com gordura (Tubo em PVC)
 - Caixa de gordura pequena
 - Caixa de passagem esgoto
 - Indicação de tubulação vertical

QUANTIDADES	
Diâmetro (mm)	Comprimento (m)
ø40 mm	1,85
ø50 mm	0,80
ø50 mm (com gordura)	4,00
ø50 mm (ventilação)	3,00
ø100 mm	9,00


02 ESGOTO - DETALHE BANHEIRO E COPA

ESCALA 1 : 20

01 ESGOTO - TÉRREO

ESCALA 1 : 50

00	EMIÇÃO INICIAL	01/08/24	YURI
Nº	CONTROLE DE EMISSÃO DE DESENHOS	DATA	REVISOR
SENADO FEDERAL SECRETARIA DE INFRAESTRUTURA COORDENAÇÃO DE PROJETOS			
INTERESSADO: SPOL		LOCAL: GUARITA SEGRAF	ÁREA DE INTERV.: 37,74 m²
COORDENADOR: LUAN OZELIM	GESTOR ASSISTENTE: JOSEMAR	TAREFA: #141876	PROJETO: REFORMA DA GUARITA SEGRAF
ARQUITETO: YURI LUIZ	DESENHADOR: YURI LUIZ	DATA: 01/08/2024	FASE: PROJETO BÁSICO
TÍTULO DA PRANCHIA: PROJETO ESGOTO		ESCALA: Indicada	Nº PRANCHIA: 1/01

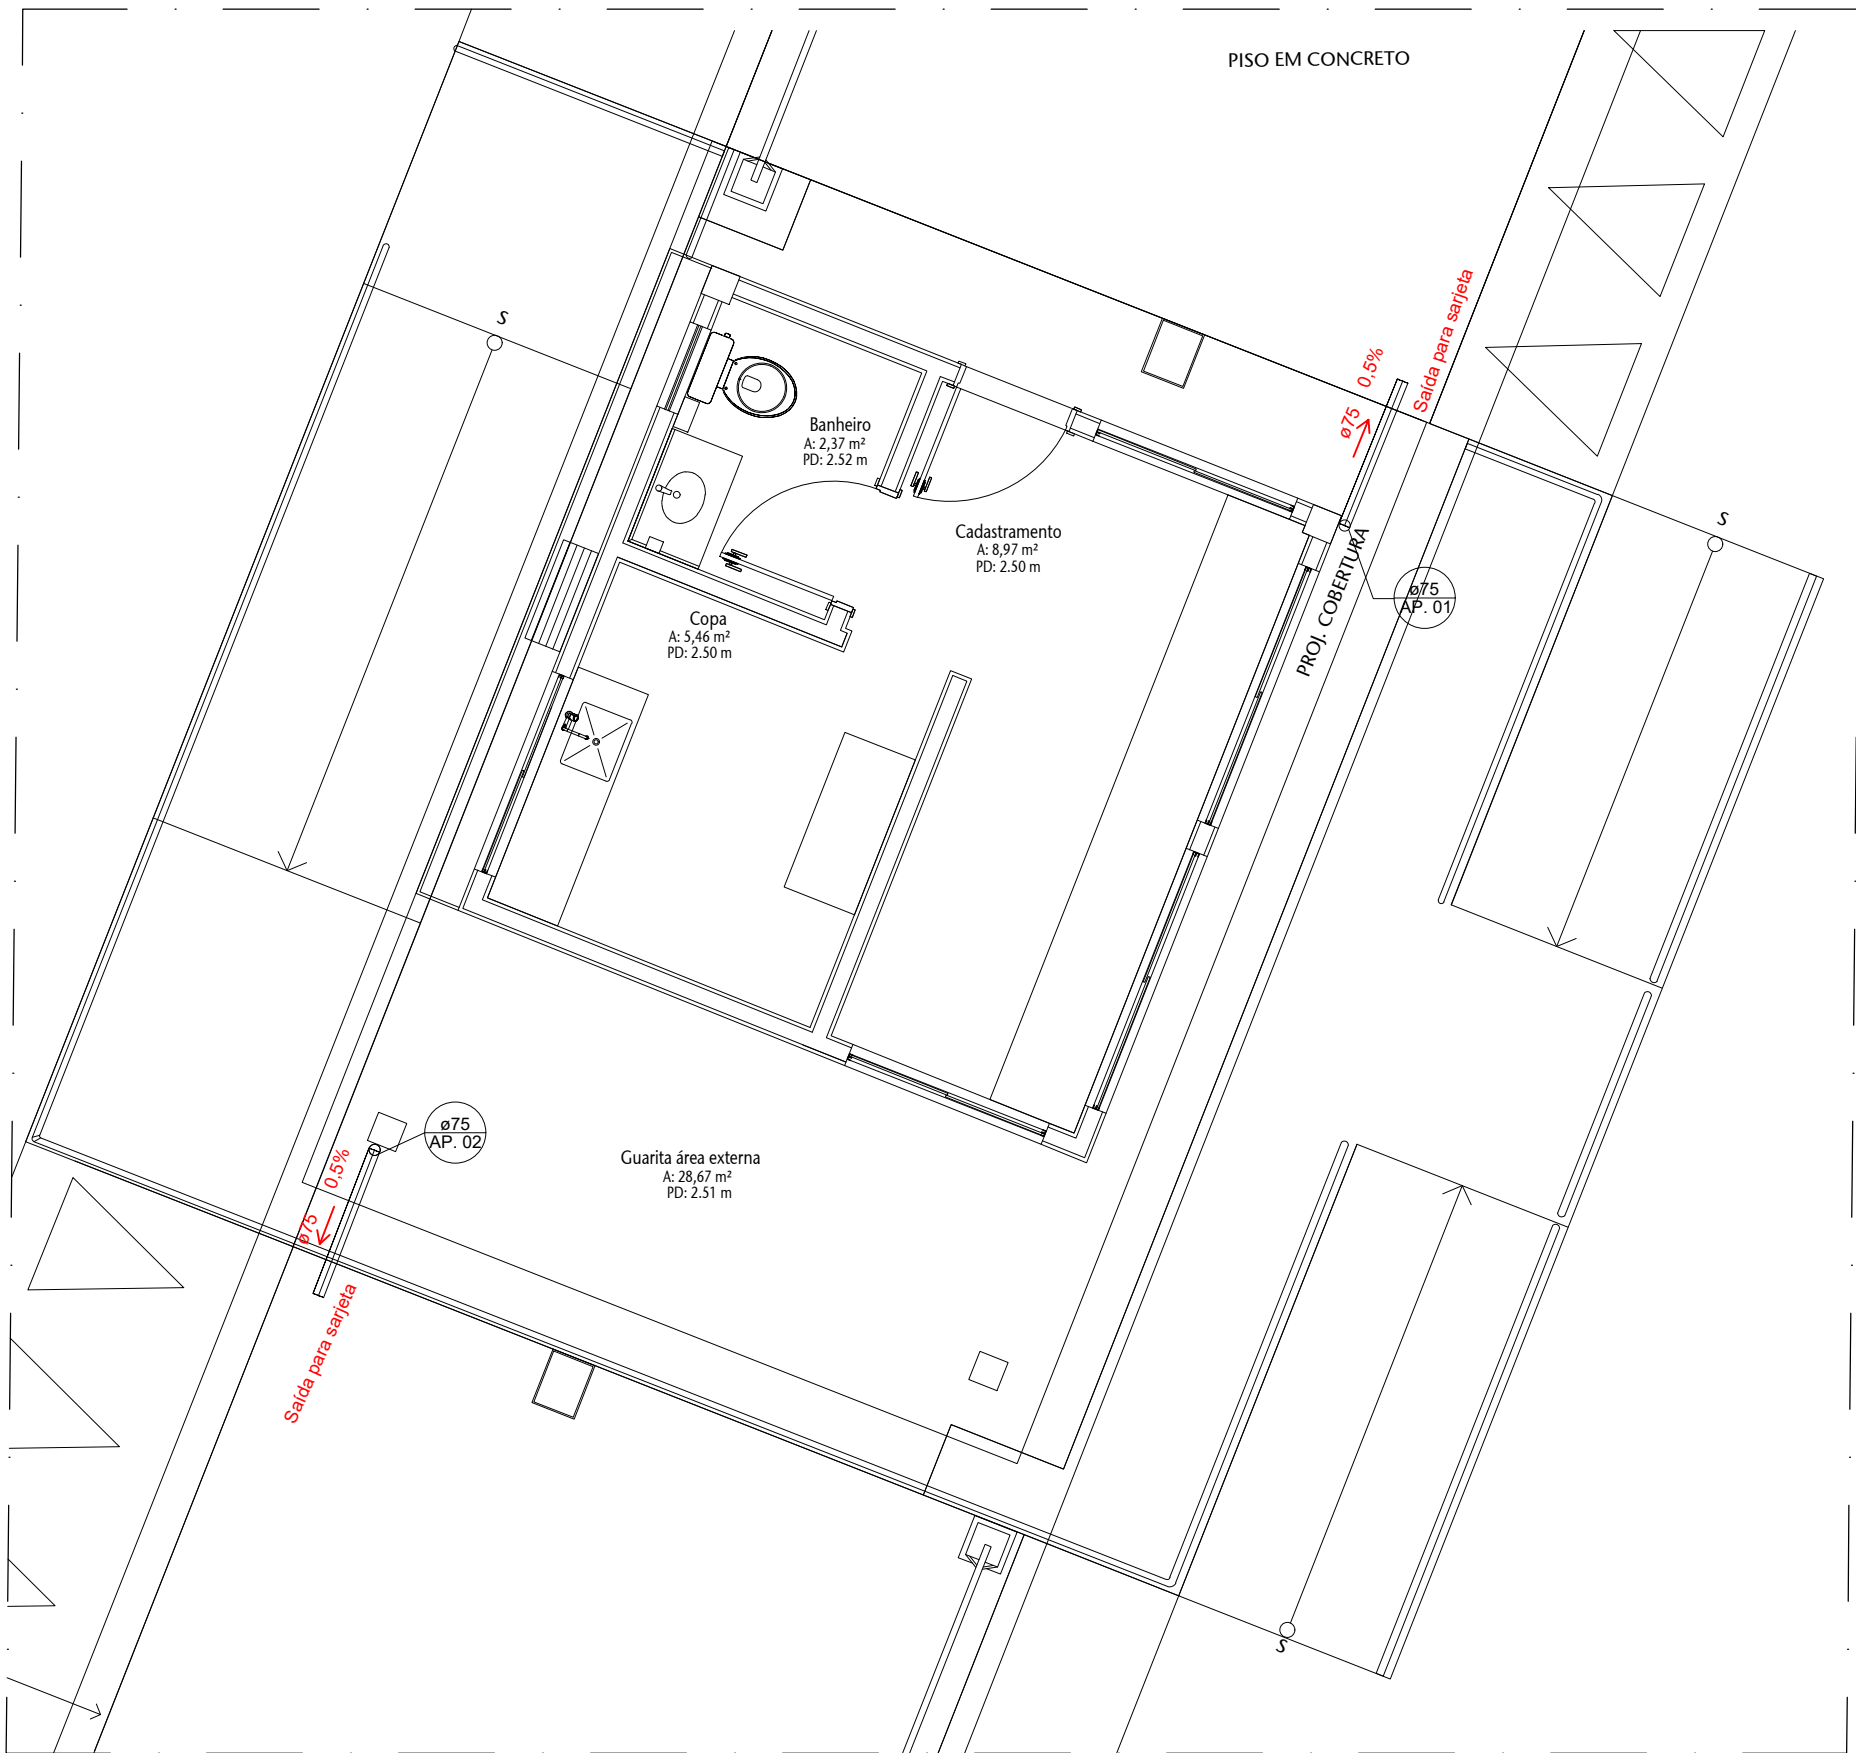

LEGENDA :

Diâmetro

Nome


— Tubulação de Água Pluvial (Tubo em PVC)

ø75 AP 01 — Indicação de água pluvial

QUANTIDADES	
Diâmetro (mm)	Comprimento (m)
ø75 mm	2,00

02 ÁGUAS PLUVIAIS - TÉRREO

ESCALA 1 : 50

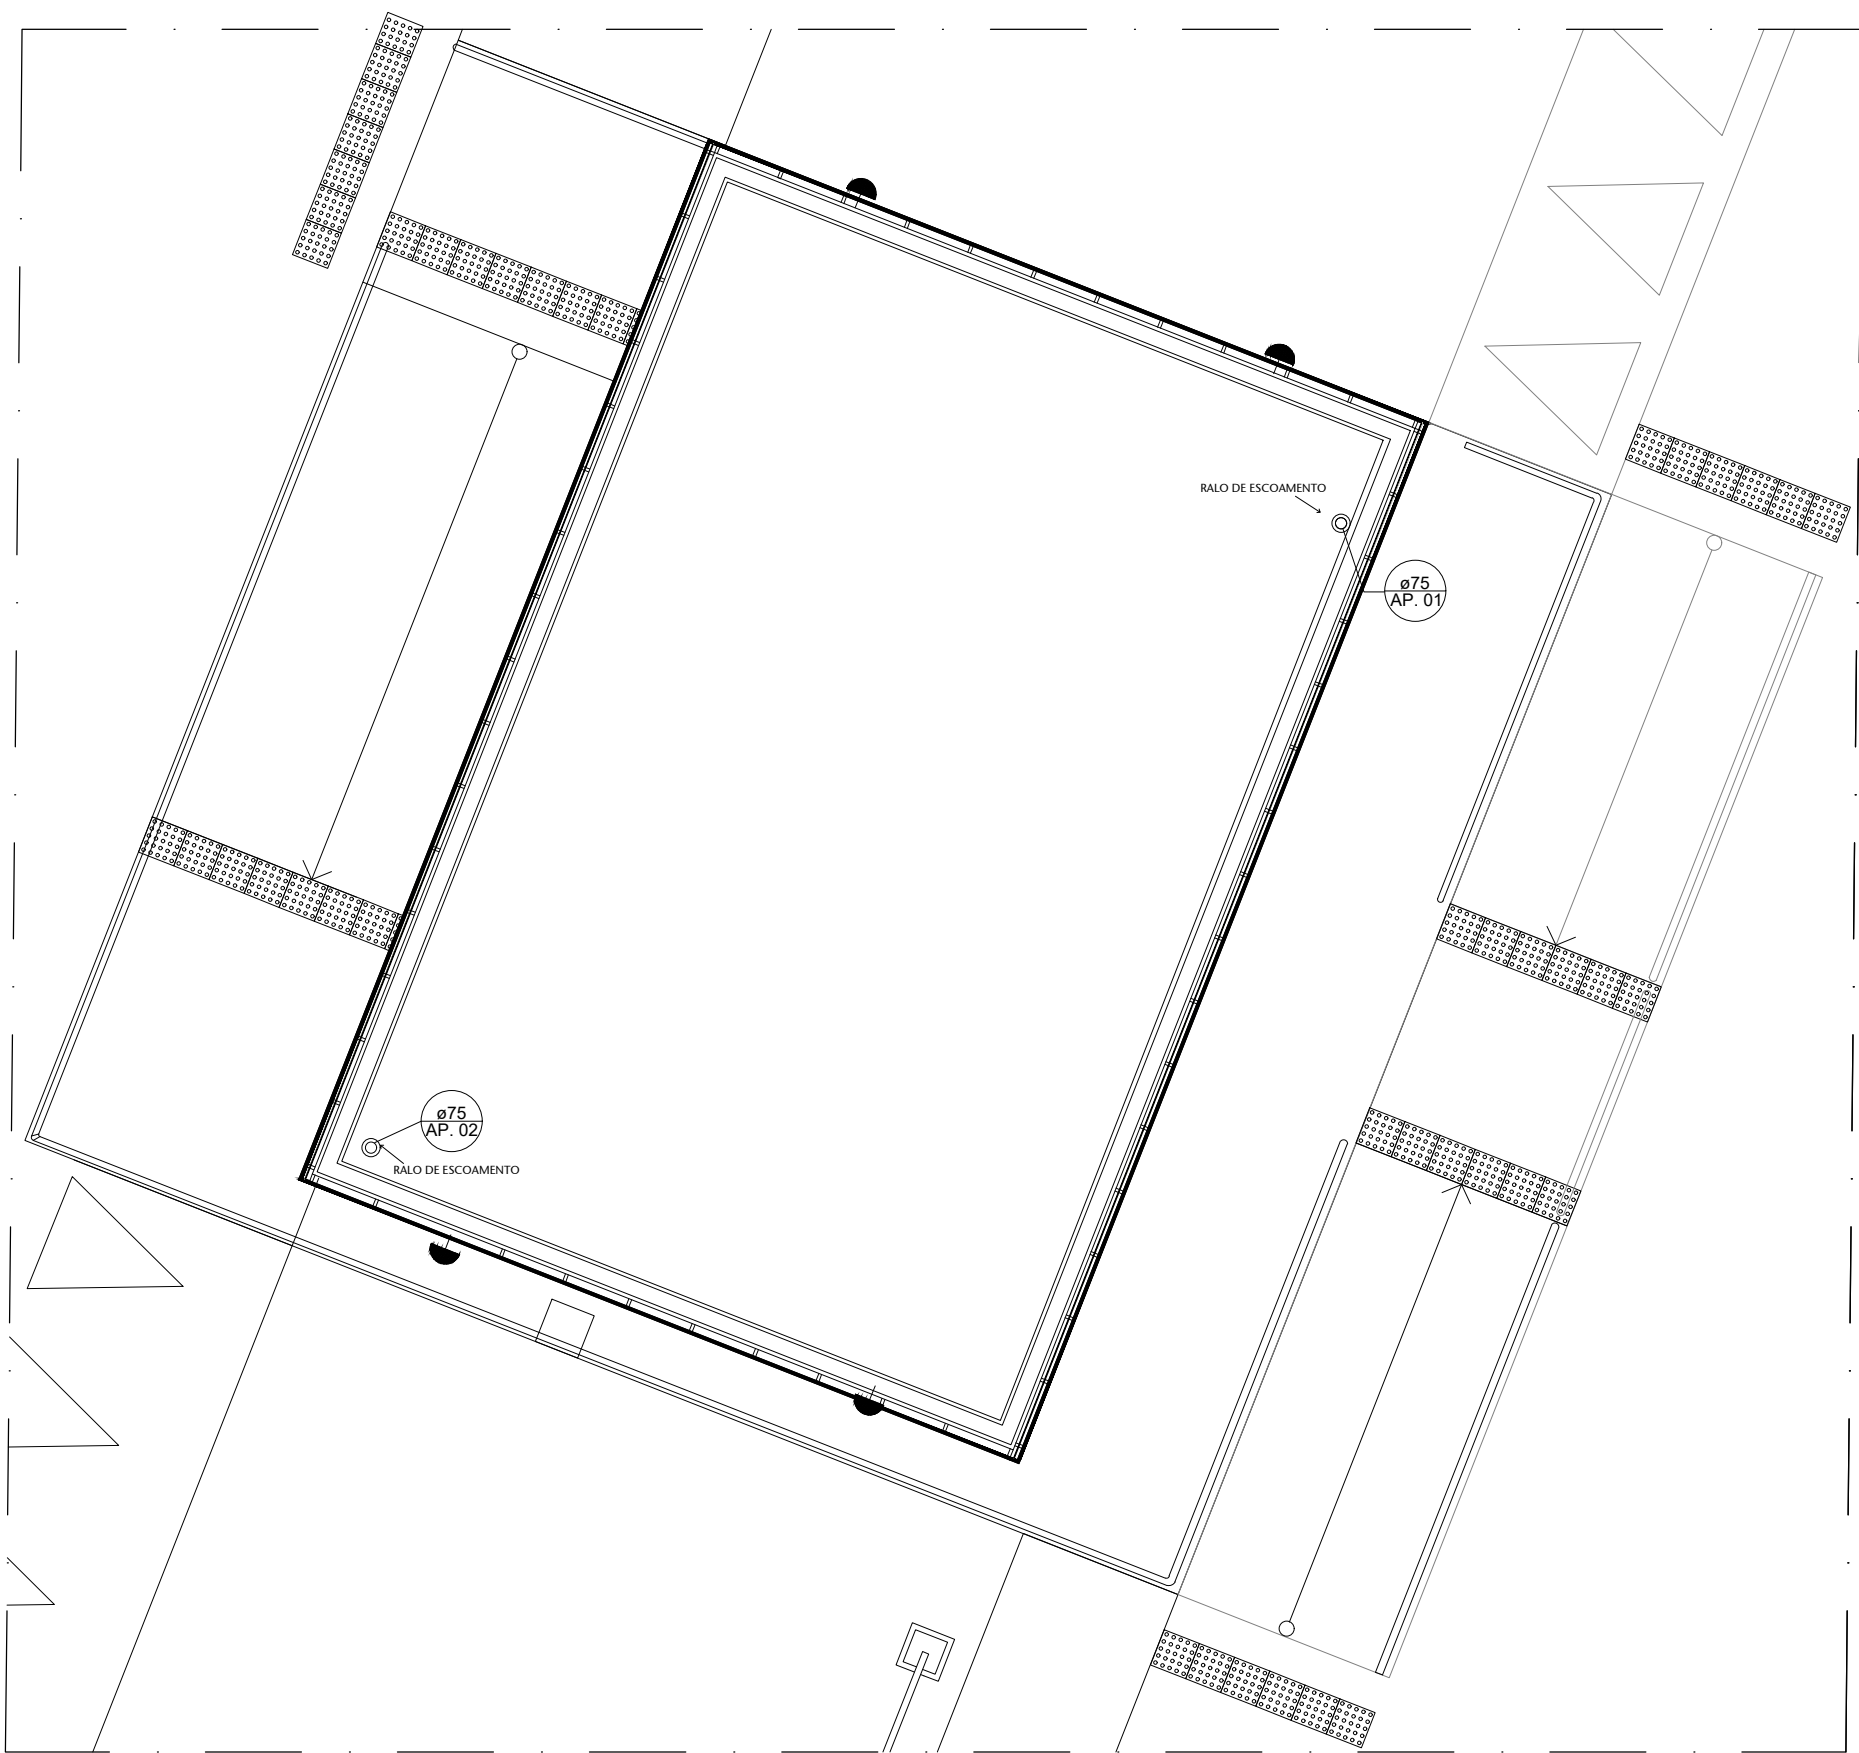

LEGENDA :

Diâmetro

Nome

— Tubulação de Água Pluvial (Tubo em PVC)

ø75 AP 01 — Indicação de água pluvial

QUANTIDADES	
Diâmetro (mm)	Comprimento (m)
ø75 mm	6,00

01 ÁGUAS PLUVIAIS - COBERTURA

ESCALA 1 : 50

00	EMIÇÃO INICIAL	01/08/24	YURI
Nº	CONTROLE DE EMISSÃO DE DESENHOS	DATA	REVISOR
SENADO FEDERAL SECRETARIA DE INFRAESTRUTURA COORDENAÇÃO DE PROJETOS			
INTERESSADO: SPOL		LOCAL: GUARITA SEGRAF	ÁREA DE INTERV. 37,74 m²
COORD. LUAN OZILIM	GESTOR ASSIST. JOELMO	TAREFA: #141876	PROJETO: REFORMA DA GUARITA SEGRAF
ARQUITETO YURI LUZ	DESENHO: YURI LUZ	DATA: 01/08/2024	FASE: PROJETO BÁSICO
TÍTULO DA PRANCHETA: PROJETO DE ÁGUAS PLUVIAIS			ESCALA: 1:50
			Nº PRANCHETA: 1/01