




01 CORTE AA
ESCALA 1/50

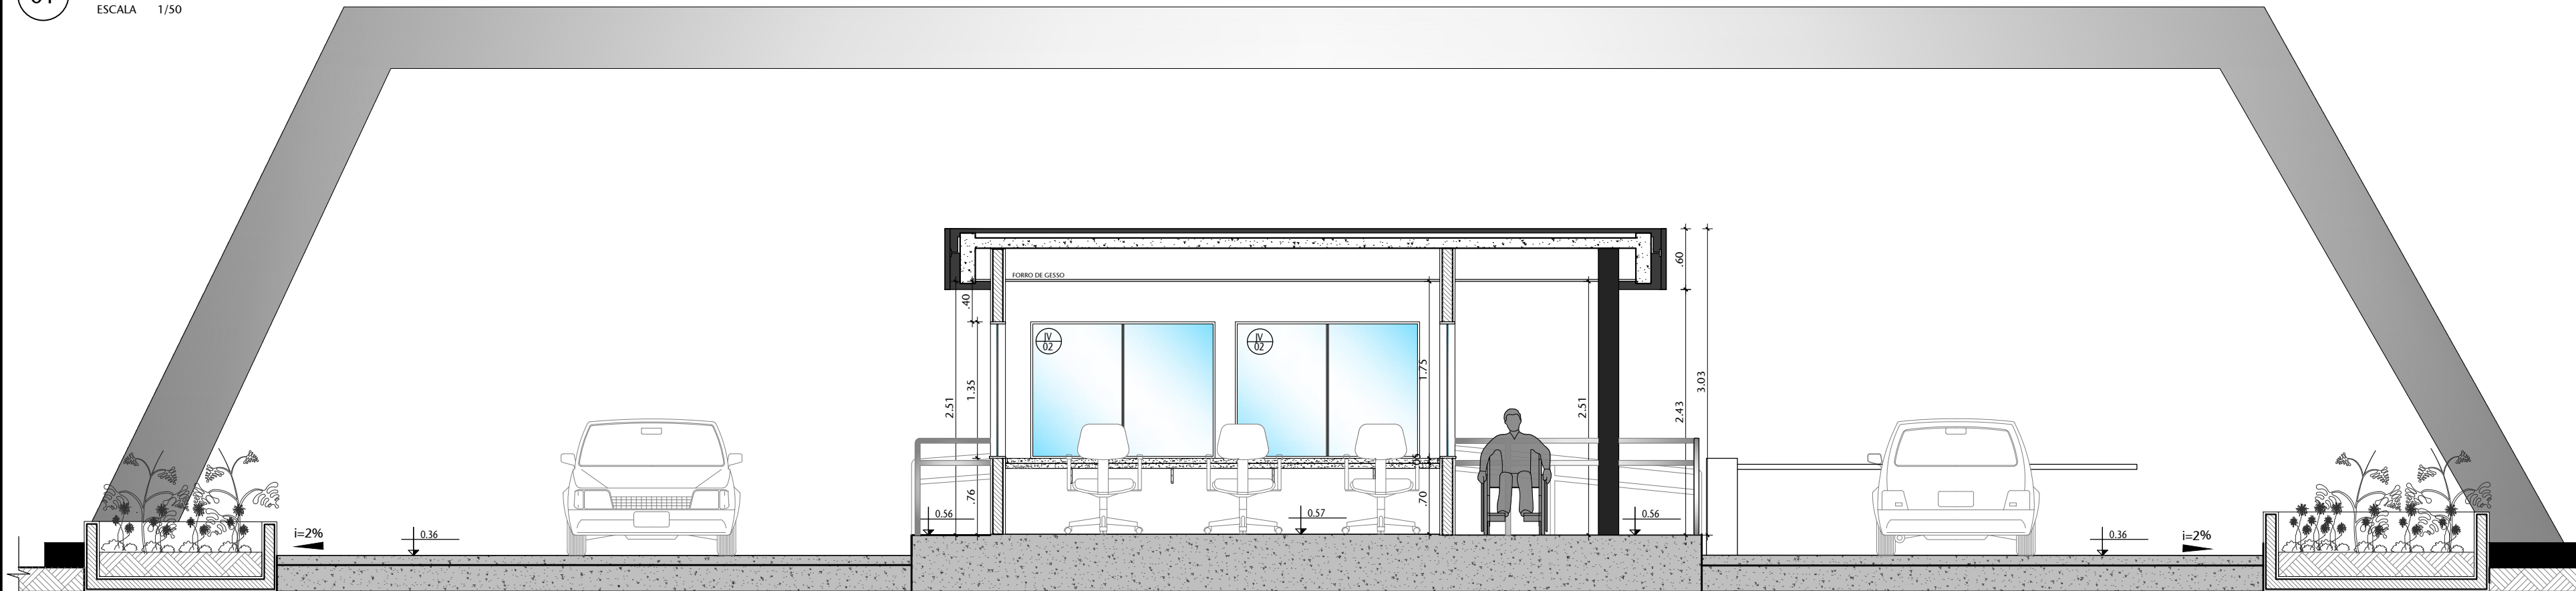


02 CORTE BB
ESCALA 1/50

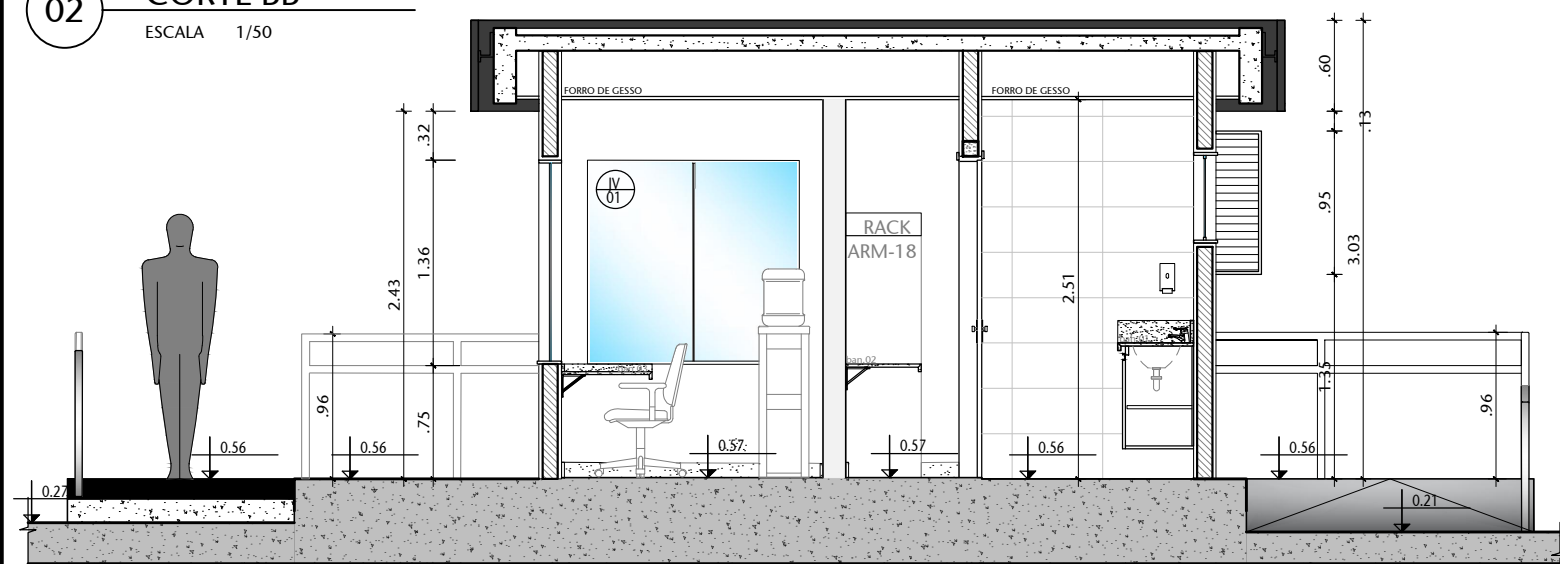

03 CORTE CC
ESCALA 1/50

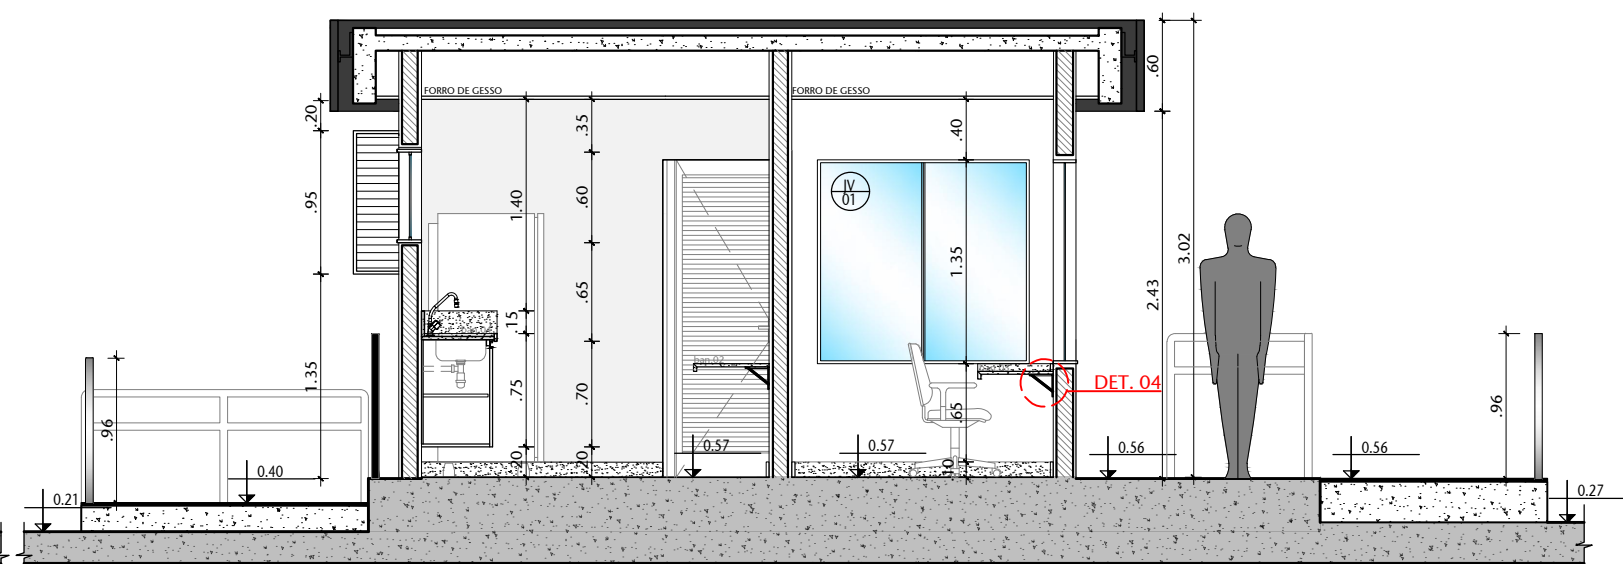

04 CORTE DD
ESCALA 1/50

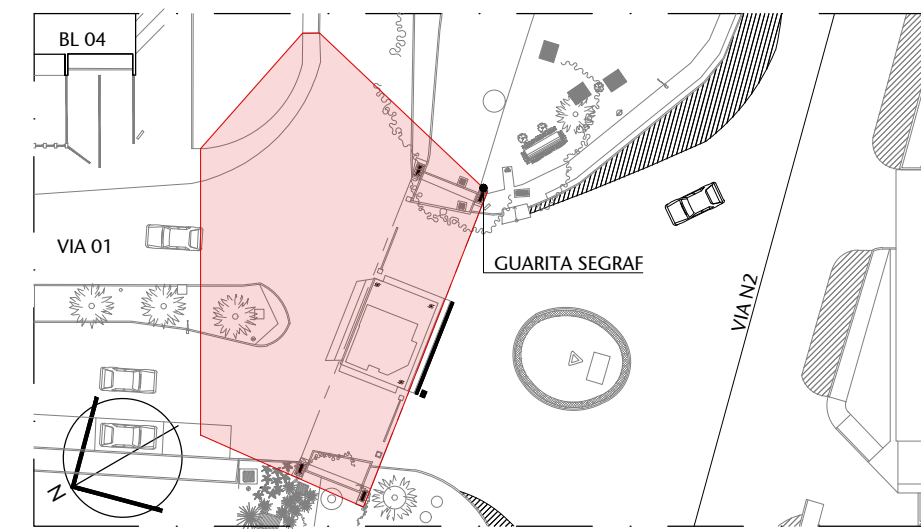

00 LOCALIZAÇÃO
ESCALA S/ ESCALA

- LEGENDA:
- PA PORTA DE ALUMÍNIO PINTADA COM TINTA ELETROSTÁTICA BRANCA
 - PM PORTA EM MADEIRA
 - IV JANELA EM VIDRO TEMPERADO

TABELA DE ESQUADRIAS		
ITEM	QTD.	DESCRIÇÃO
PA01	01	Porta de abrir com Lambrí Horizontal - Alumínio 77x210cm com acabamento em pintura eletrostática branca com veneziana + soleira em granito cinza andorinha, Sasazaki ou similar
PM01	01	Porta em madeira 80 cm, revestida em laminado branco
IV01	02	janela de correr em vidro temperado, com película fumê, 140(C) x 135(A) x 75(peitoril) - BLINDEX
IV02	02	janela de correr em vidro temperado, com película fumê, 182(C) x 135 (A) x 75(peitoril) - BLINDEX
IV03	01	janela de correr em vidro temperado, com película fumê, 140(C) x 60(A) x 155(peitoril) - BLINDEX
IV04	01	janela basculante em vidro temperado, com película fumê, 60(C) x 60(A) x 155(peitoril) - BLINDEX

02	REVISÃO PARA LICITAÇÃO	13/11/2023	VANESSA
01	REVISÃO DE NÍVEIS	03/08/2020	NATACHA
00	EMIÇÃO INICIAL	22/06/2018	FERNANDA B
Nº	CONTROLE DE EMISSÃO DE DESENHOS	DATA	REVISOR

SENADO FEDERAL SECRETARIA DE INFRAESTRUTURA COORDENAÇÃO DE PROJETOS E REFORMA			
INTERESSADO: SPSF - SECRETARIA DE POLÍCIA LEGISLATIVA		LOCAL: GUARITA SEGRAF VI01-SEGRAF-CASF	ÁREA DE INTERV. 175.0M²
COORD. RONILDO P.	CHEFE DE SERV.: GUILHERME V.	TAREFA: #40751	PROJETO: REFORMA DA GUARITA SEGRAF
ARQUITETO: FERNANDA B.	DESENHO: LARISSA CATÃO	DATA: 15/08/2018	FASE: PROJETO BÁSICO
TÍTULO DA PRANCHA: CORTES		ESCALA: 1/50	Nº PRANCHA: 07/19