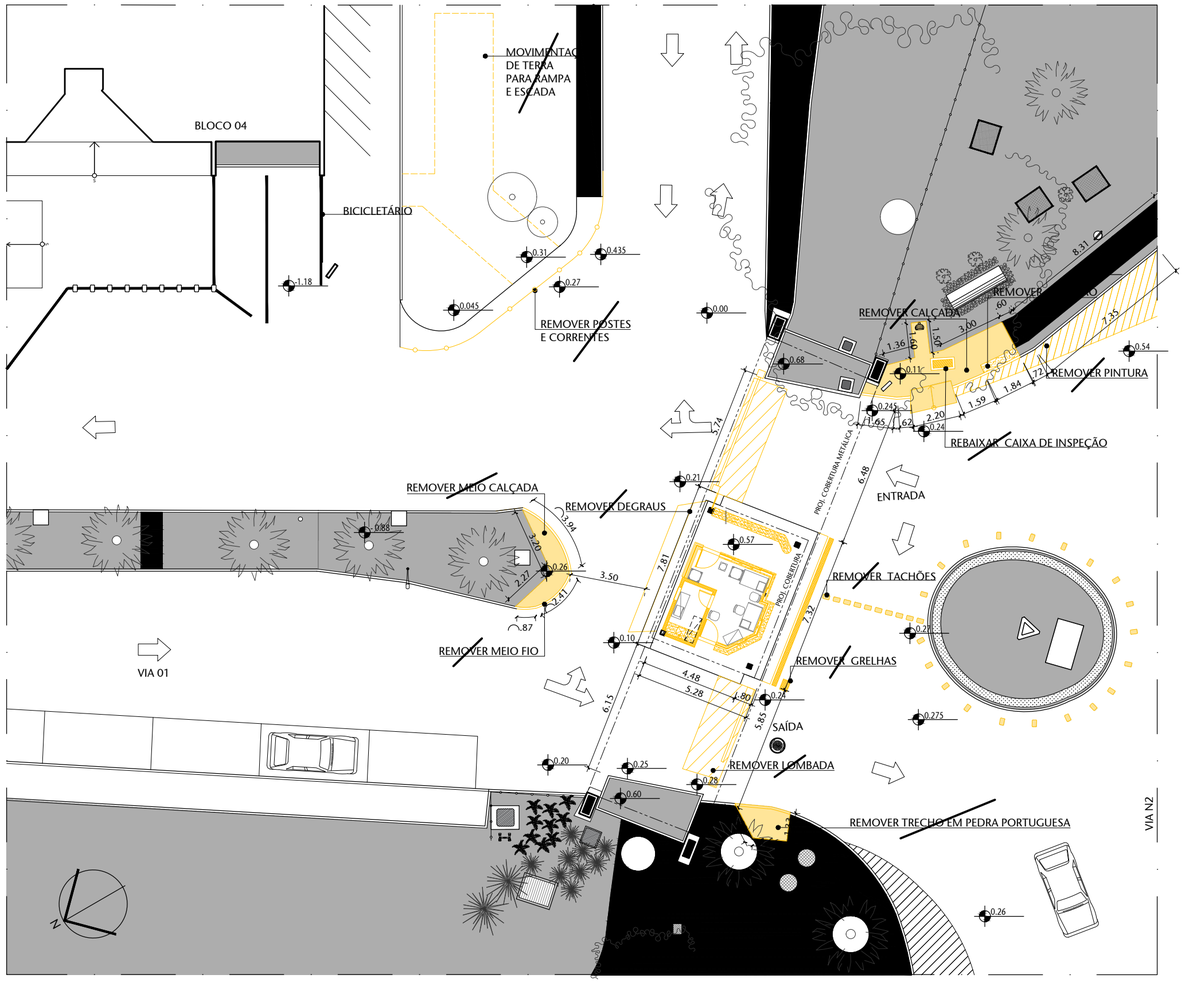

01 IMPLANTAÇÃO - DEMOLIR
ESCALA 1/200

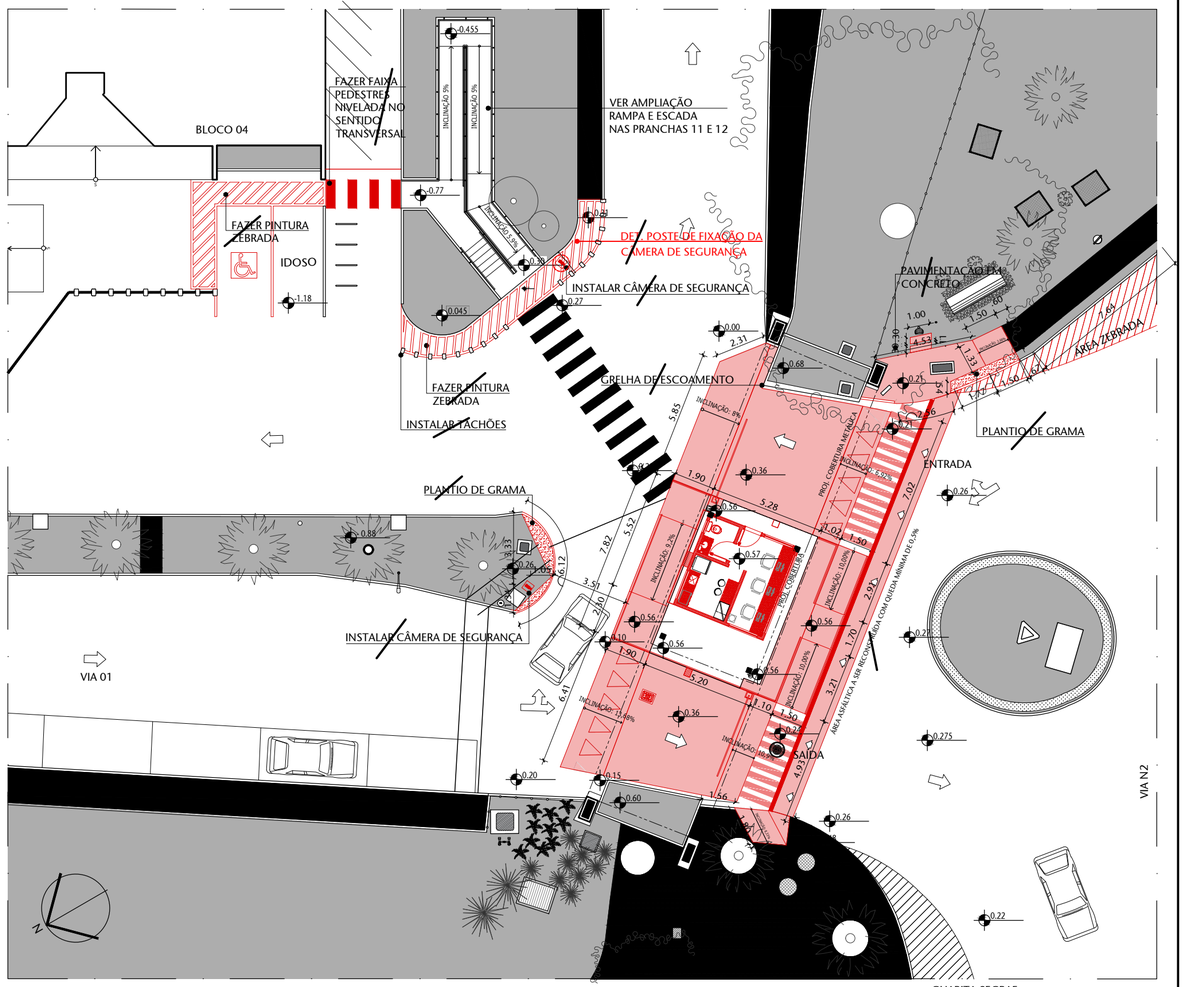

02 IMPLANTAÇÃO - CONSTRUIR
ESCALA 1/200

LEGENDA:

- DEMOLIR
- CONSTRUIR
- EXISTENTE
- CANCELA
- TÓTEM DE IDENTIFICAÇÃO
- CÂMERA DE SEGURANÇA FIXADA NO PISO H=1.10
- CÂMERA DE SEGURANÇA DOME EMBUTIDA MODELO Pelco IM10DN10-1E OPÇÃO IN-CEILING

TABELA DE SERVIÇOS - DEMOLIR

ITEM	LOCAL
DEMOLIR PAREDES E PISOS INDICADOS	GUARITA
REMOVER ESQUADRIAS (JANELAS E PORTAS) INDICADAS	GUARITA
REMOVER LOMBADAS E TACHÕES	GUARITA
REMOVER PONTOS DE INSTALAÇÕES INDICADOS	GUARITA
REMOVER EQUIPAMENTOS HIDROSSANITÁRIOS	GUARITA
REMOVER CANCELAS EXISTENTES	GUARITA
REMOVER ENTULHO	GUARITA
REMOVER CALÇADAS INDICADAS	GUARITA E CALÇADA
REMOVER ESPELHO COM EXAUSTOR EXISTENTE	GUARITA - COBERTURA
REMOVER FECHAMENTO EM TELHA METÁLICA	GUARITA - COBERTURA
REMOVER TRECHO DE CALÇADA CANTEIRO CENTRAL	CANTEIRO CENTRAL

TABELA DE SERVIÇOS - CONSTRUIR

TIPO	LOCAL
CONSTRUIR PAREDES INDICADAS	GUARITA
INSTALAR NOVOS REVESTIMENTOS	GUARITA
INSTALAR PORTAS E JANELAS	GUARITA
INSTALAR JANELAS E VIDROS (CERCA ANTI-ORNITIA)	GUARITA
INSTALAR PONTOS DE INSTALAÇÕES ELÉTRICA E HIDRÁULICA	GUARITA
INSTALAR ARMÁRIOS (FORRO GESSO)	GUARITA
INSTALAR AR CONDICIONADO	GUARITA
INSTALAR GUARDA CORPO	GUARITA
REVESTIR PLATIBANDA COM CHAPA DE AÇO CARBONO 18	GUARITA
CONSTRUIR RESSALTO, RAMPAS DE ACESSO	GUARITA E CALÇADAS
PINTAR FAIXA ZEBRADA E DE PEDESTRE	PISTA DE ROLAMENTO
INSTALAR CANCELAS E TOTEM	GUARITA E CALÇADA
INSTALAR PISO TÁTIL	RAMPAS GUARITA
CONSTRUIR PLATAFORMA	PISTA DE ROLAMENTO
ABRIR CAIXAS DE INSPEÇÃO INDICADAS	CANTEIRO CENTRAL E CALÇADA
INSTALAR EXELHOS CONTADOR E CÂMERAS	GUARITA - COBERTURA E CANTEIRO
CONSTRUIR PREENCHIMENTO DE RADIER	GUARITA

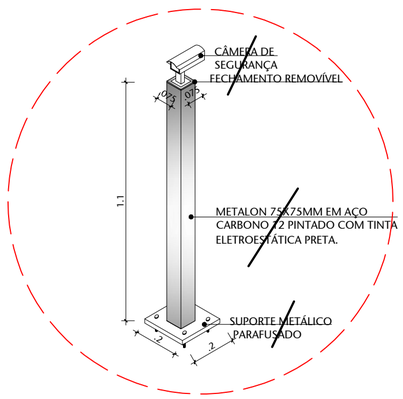

03 DET. POSTE DE FIXAÇÃO DA CÂMERA DE SEGURANÇA
ESCALA 1/20

04 PERSPECTIVA VISTA FRONTAL
ESCALA 1/200

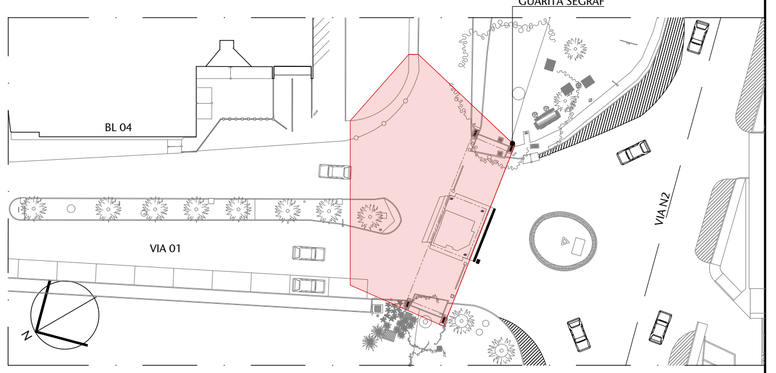

00 LOCALIZAÇÃO GUARITA SEGRAF
ESCALA S/ ESCALA

Nº	CONTROLE DE EMISSÃO DE DESENHOS	DATA	REVISOR
01	REVISÃO DE NÍVEIS	03/08/2020	NATACHA
00	EMISSÃO INICIAL	22/06/2018	FERNANDA B

SENADO FEDERAL
SECRETARIA DE INFRAESTRUTURA
COORDENAÇÃO DE PROJETOS E REFORMA

INTERESSADO:	LOCAL: GUARITA SEGRAF	ÁREA DE INTERV.
SPSF - SECRETARIA DE POLÍCIA LEGISLATIVA	VI01-SEGRAF-CASF	965.0M²

COORD.	CHEFE DE SERV.:	TAREFA:
RONILDO P.	GUILHERME V.	#40751
ARQUITETO:	DESENHO:	DATA:
FERNANDA B.	LARISSA CATÃO	15/08/2018

PROJETO:	FASE:	Nº PRANCHA:
REFORMA DA GUARITA DA SEGRAF	PROJETO BÁSICO	02/19
TITULO DA PRANCHA:	ESCALA:	
IMPLANTAÇÃO - DEMOLIR E CONSTRUIR	1/200	

DATA: 15/08/2018

FORMATO: A2